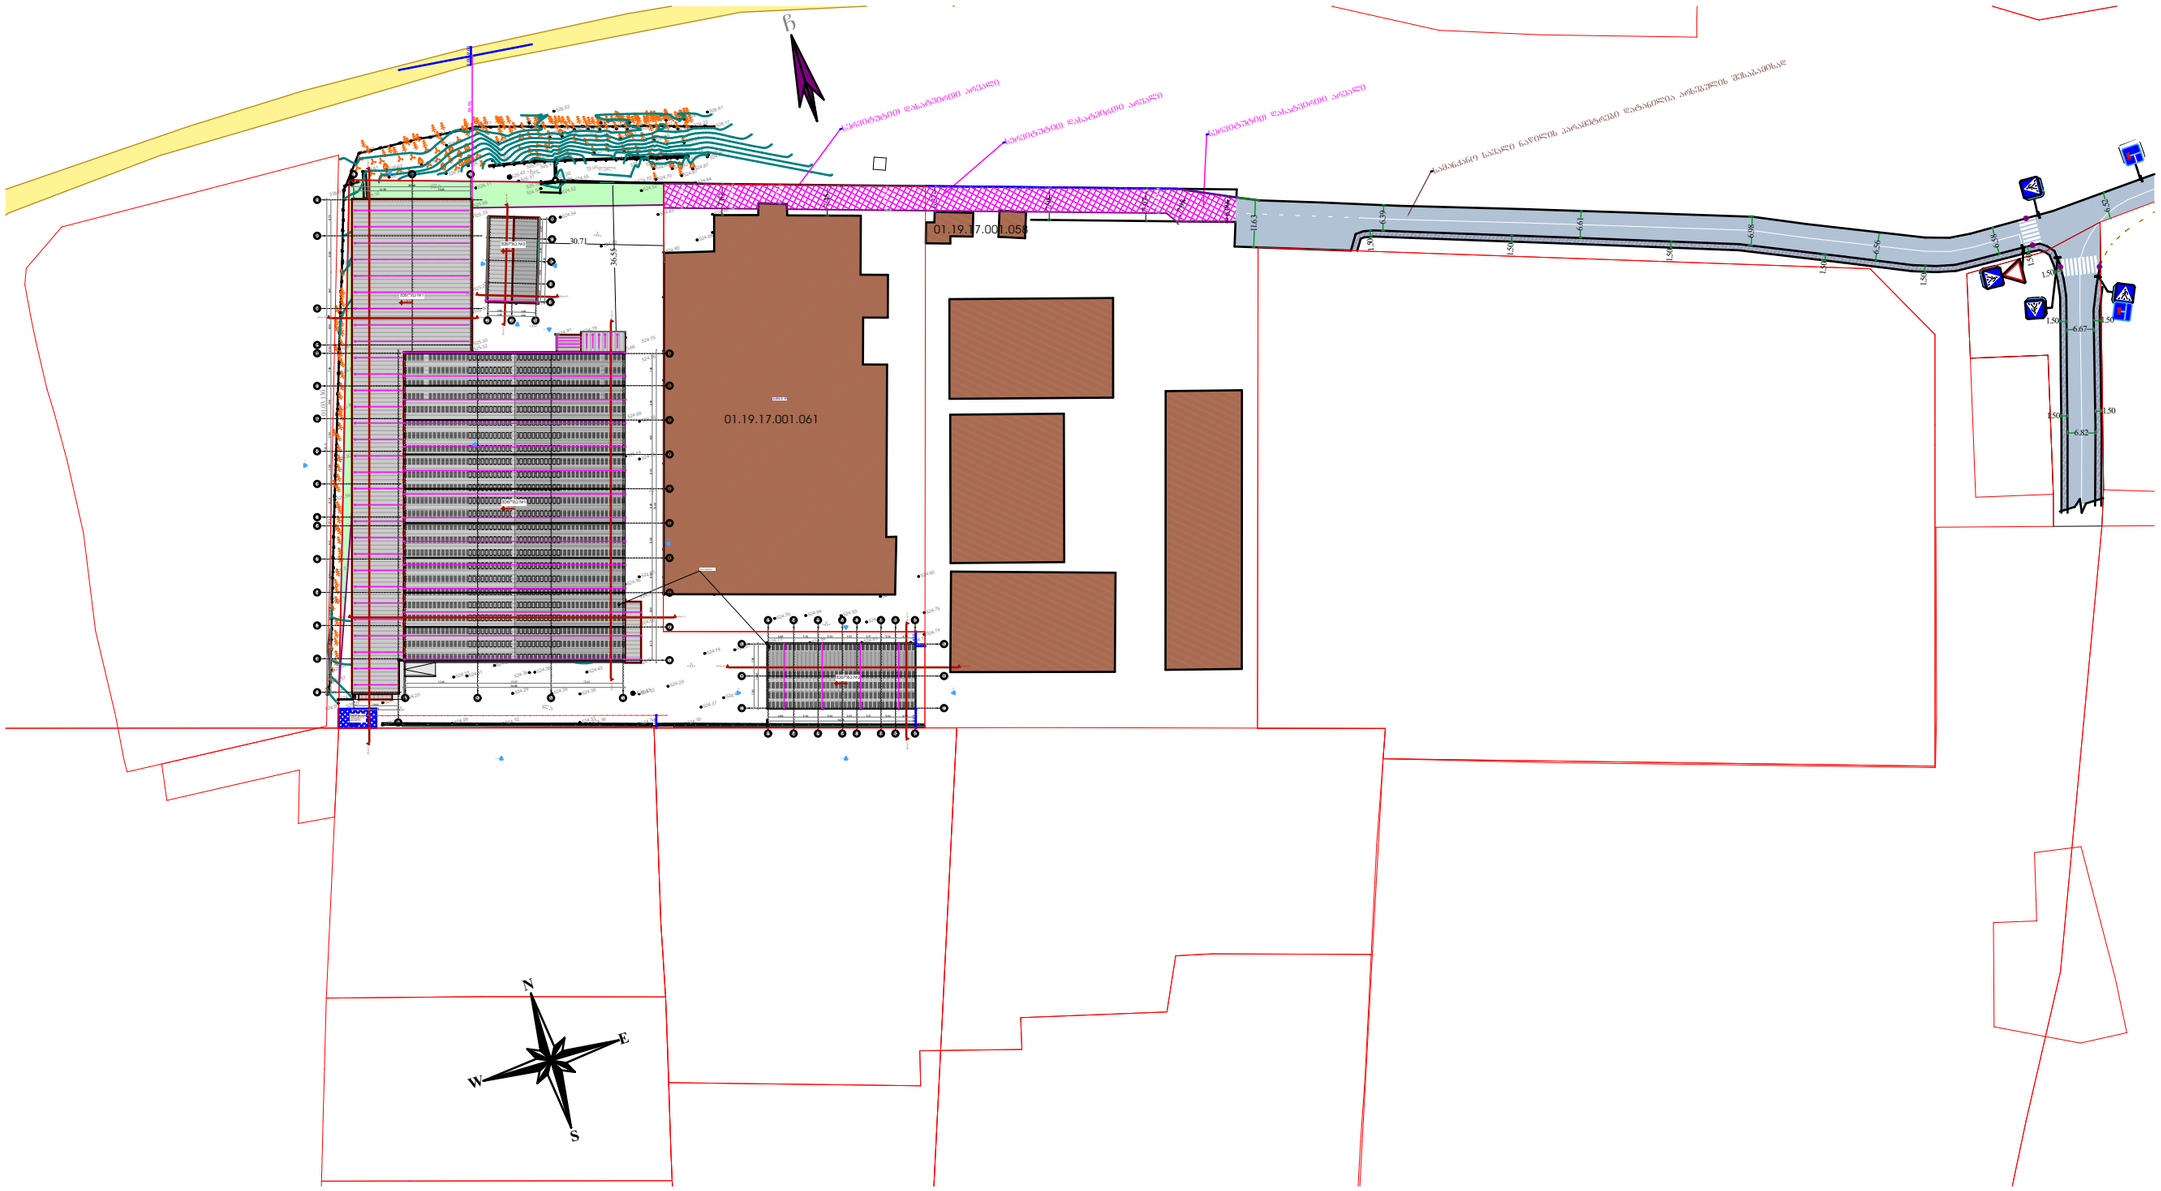

ფორმატი A3	გენ. გეგმა

ექსპლიკაცია:

მესაკუთრე: შპს ,,ბეგ გრეჯი"

მისამართი:
ქალაქი თბილისი, თენგიზ ჩანტლაძის I შესახ. N 16
(ს/კ: 01.19.17.001.060)

პროექტის სახელწოდება:
სანყობი

თანამდებობა	გვარი	ხელმოწერა
დირექტორი		
არქიტექტორი	თ. დვალიძე	
არქიტექტორი		

მისამართი

მასშტაბი	1:600
თარიღი	2025წ

ნახაზი

სტადია | პროექტირება

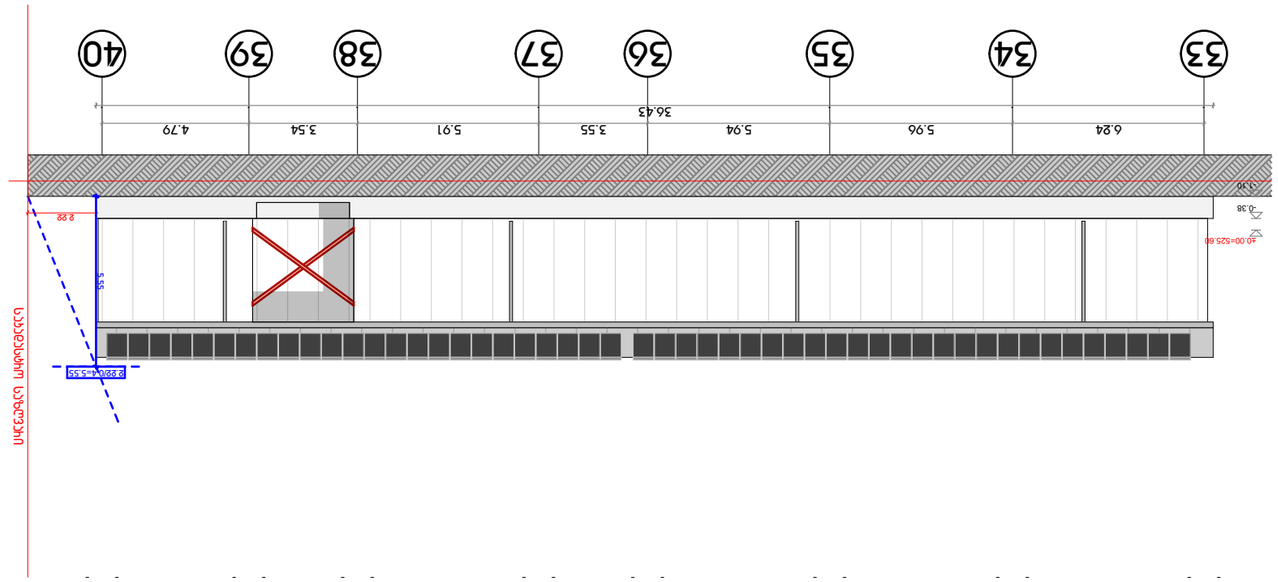

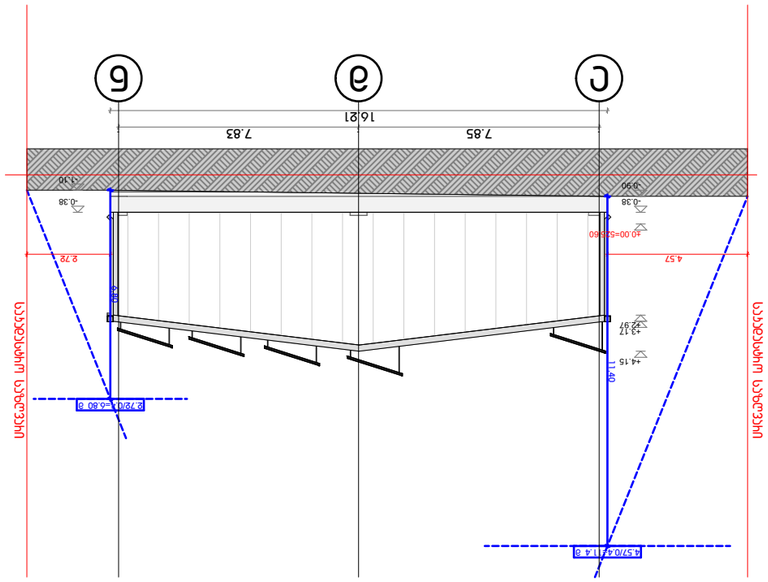


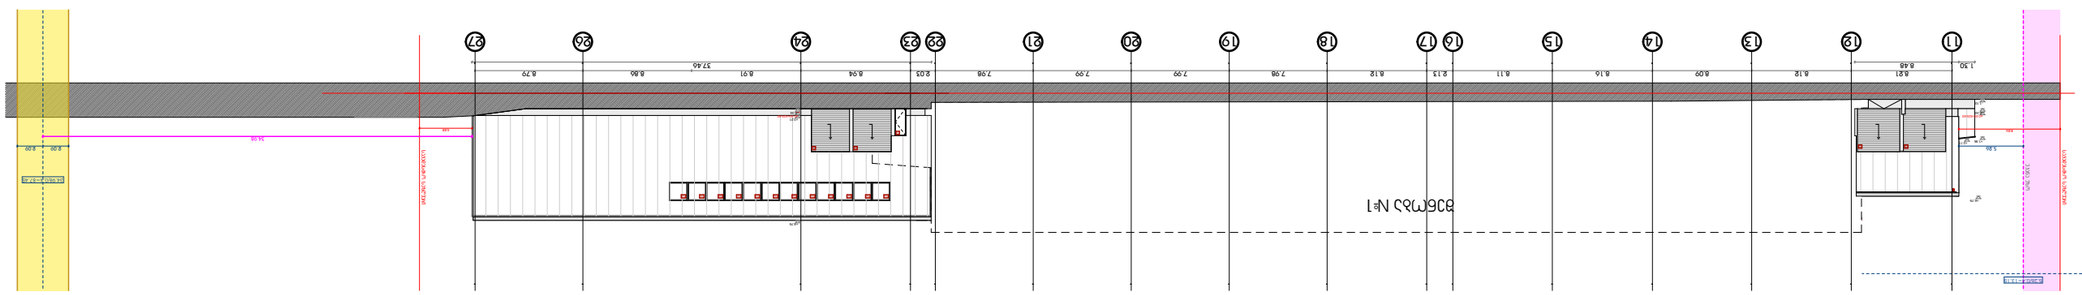
11
12
13
14
15
16
17
18
19
20
21
22
23
24
25
26
27
8.48
8.81
8.12
8.09
8.16
8.11
8.13
8.12
7.58
7.99
7.99
7.58
8.04
8.01
8.91
37.46
8.86
8.79
1.30
+0.00=525.60
+1.38
+0.38
+0.30
+0.00=525.60
+0.38
+1.38
5.80
1.40
1.40
5.80
1.40
1.40
1.40