

სიტუაციური გეგმა

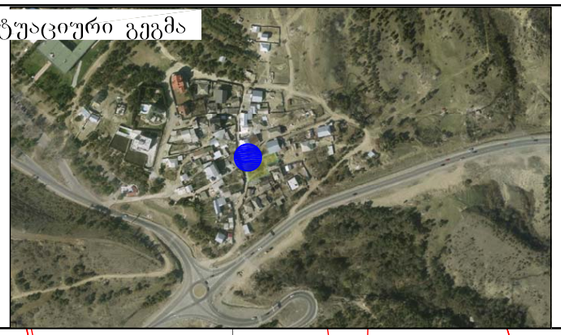


ტოპოგრაფული რუქა

N

მასშტაბი 1:500

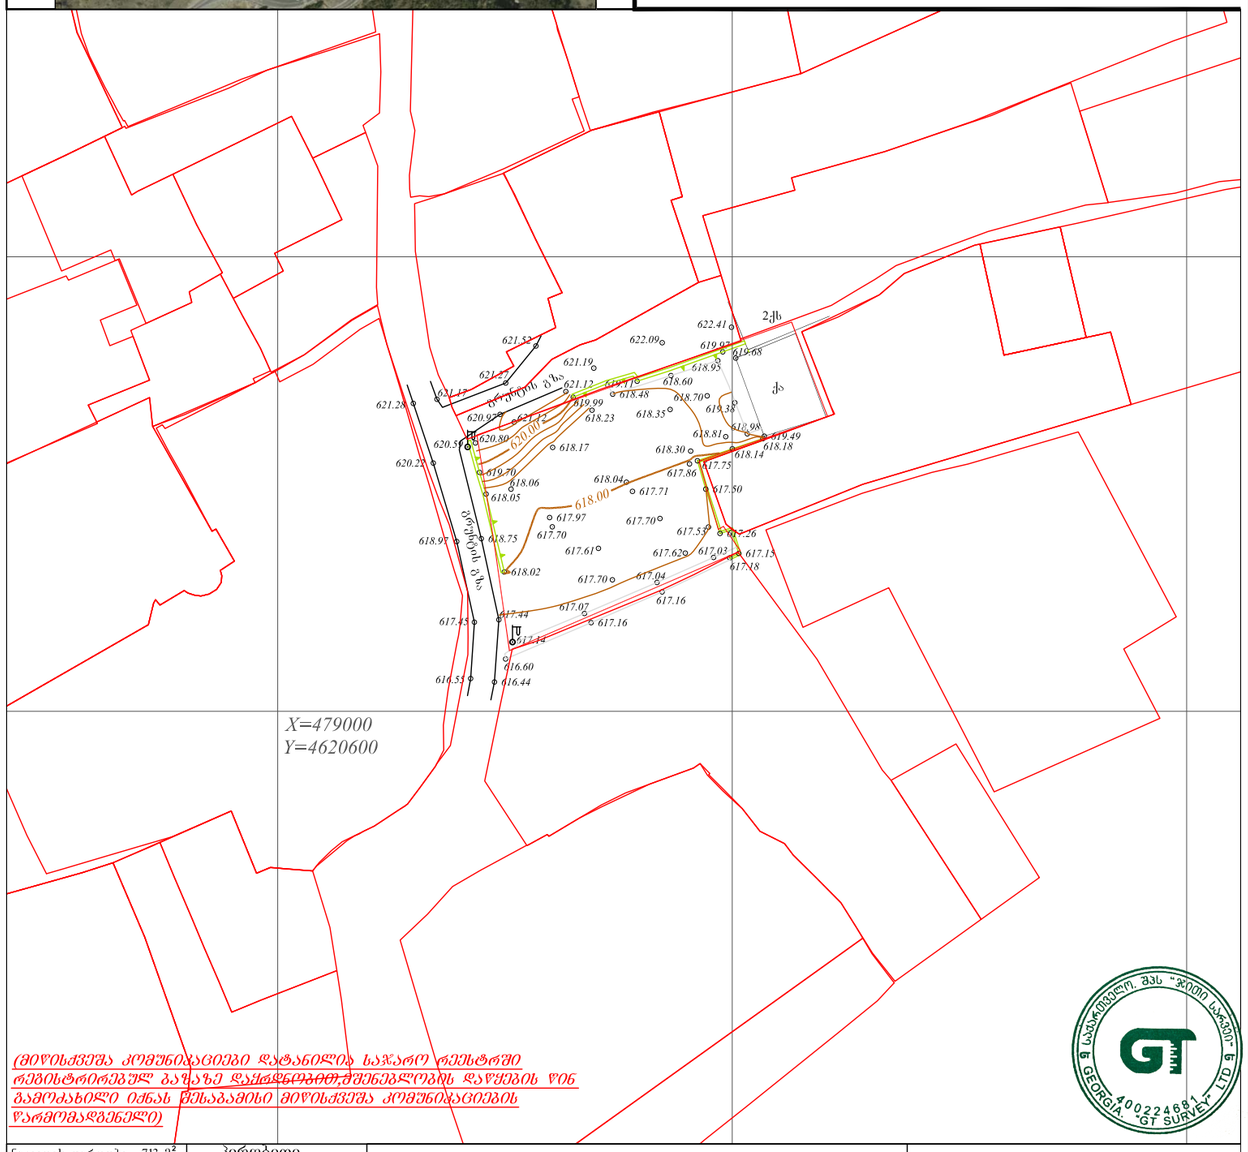

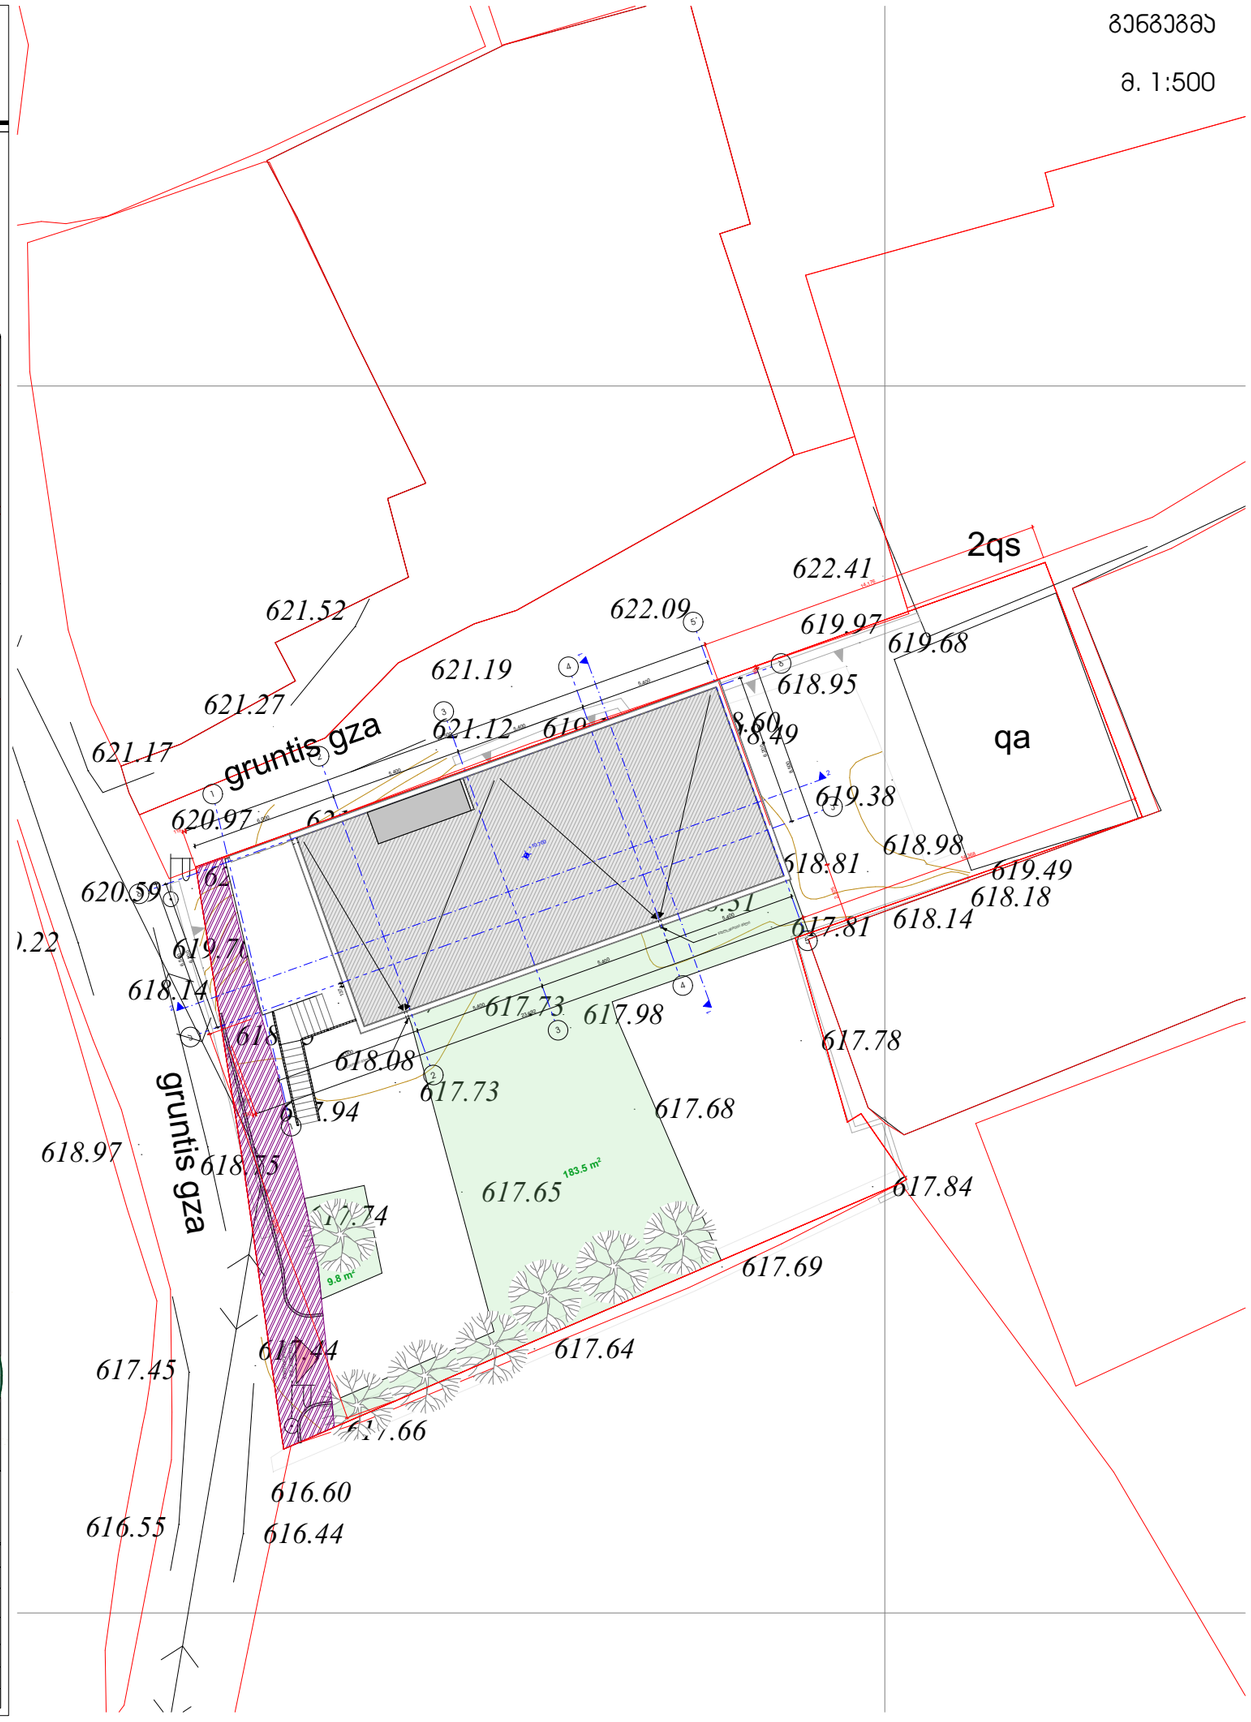

(მიწისქვეშა კომუნიკაციები დატანილია საჯარო რეესტრში რეგისტრირებულ ბაზაზე ყურადღებით მშენებლობის დაწყების წინ გამოძახილი იქნას შესაბამისი მიწისქვეშა კომუნიკაციების წარმომადგენელი)

ნაკვეთის ფართობი: 713 მ²	პირობითი აღნიშვნები	ტოპოგრაფიული ნახაზი მ 1:500 / რელიეფის კვეთა 0.5მ		შ.პ.ს. "ჯეოი სარვეი" L.T.D " GT Survey"
სერვიტუტის ფართობი: 000 მ²				
მიწისქვეშა კომუნიკაციები	ნაკვეთის სახღვარი	ბუჩქი	გეგმურ სიმაღლური წერტილი (რპ)	რკინის ღობე
	შენობა	გაზონი	ხეების რიგი	ბორდიური
კანალიზაცია	არკა	სამოვალეტურეო ჭები	ტრანსფორმატორი	ბეტონი
დენის კაბელი	ფარდული	ძეგლი	რადიო ან ტელე ანძა	კედელი
	სერვიტუტი	შადრევანი	ლამპიონები	საყრდენი კედელი
გაზის მილი	კიბე	ონკანი	ელექტრო ბოძი	ბილიკი
წყლის მილი	ფოთლოვანი ხე	წყარო ან ჭა	რკინიგზა	გზის კონტური
	წიწვოვანი ხე	ბენზინგასამართი სადგური	იზოხიფსი	ფლატე
კოშერგაპშულება	ხეხილის ხე	მაღალი ძაბვის გადამცემი	მთავარი იზოხიფსი	წყლის კონტური
	პალმა			

ქ.თბილისის მერიის არქიტექტურის სამსახურის №4 მიწა: 598 30 20 15 599 53 15 15		
დირექტორი		შ. ხაჩიძე
გეოდეზისტი კომპ. უზრუნველყოფა		ო.მანჯგალაძე
გეოდეზისტი კომპ. უზრუნველყოფა		დ.კახაბაშვილი
მისამართი	ქ. თბილისი, ნაძალადევის რაიონის ქუჩა №5 ს/კ 01.10.18.000.011	
დამკვეთი		
	თარიღი	13.08.2020