
ფოტომონტაჟი

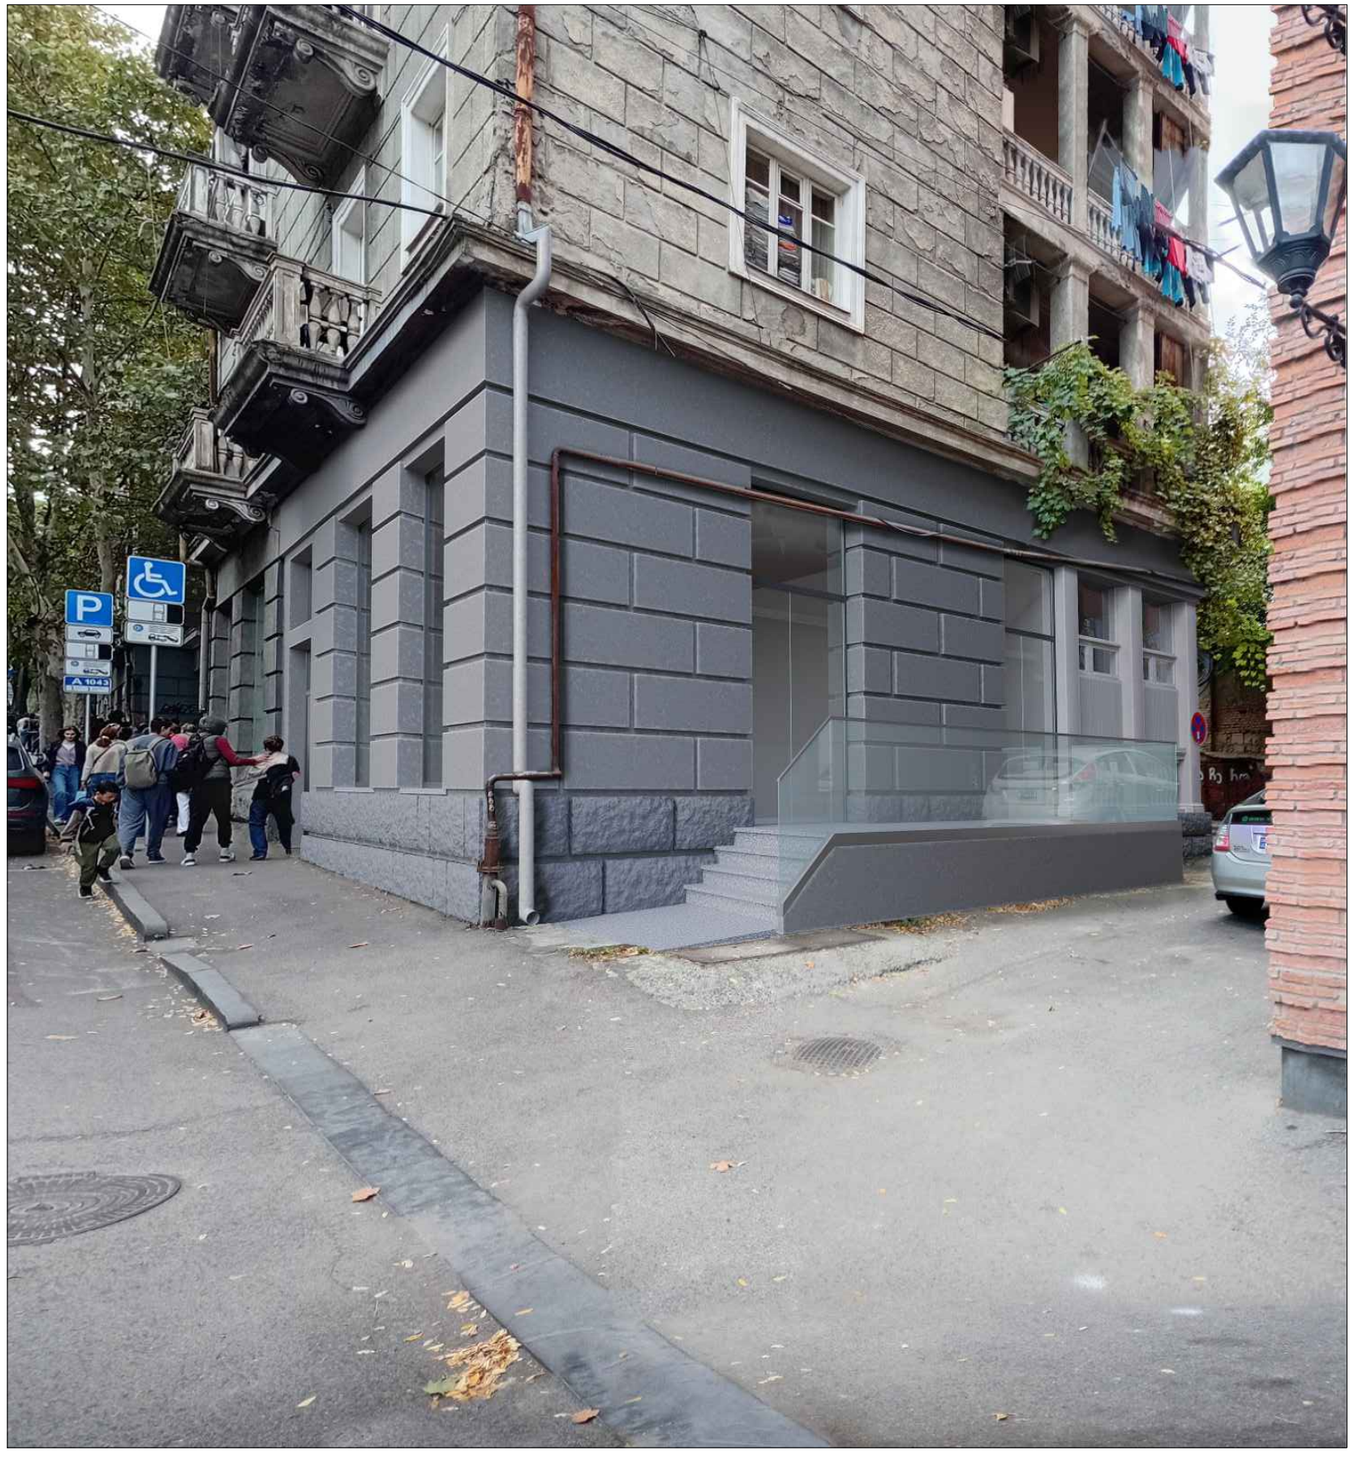




ფოტომონტაჟი



არსებული სიტუაციის ფოტოსურათი

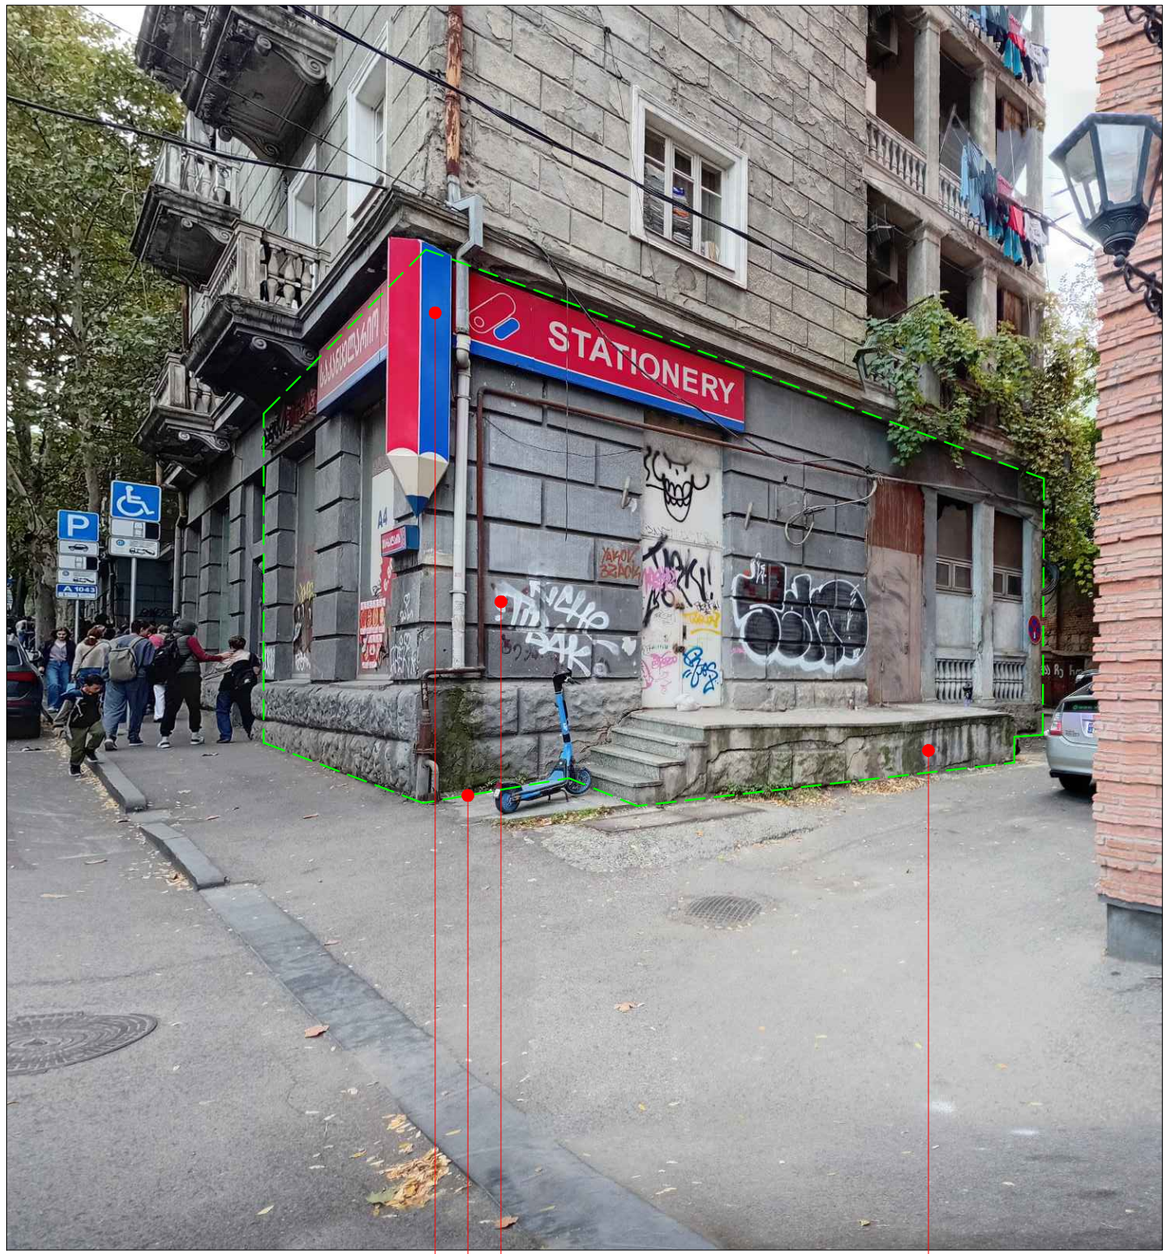


ფასადიდან სარეკლამო აბრების მოხსნა

სარეკონსტრუქციო არეალი

ფასადის გასუფთავება, ღებვა.
ფერი RAL 7040

დაზიანებული კიბის ბაქნის აღდგენა


ფოტომონტაჟი

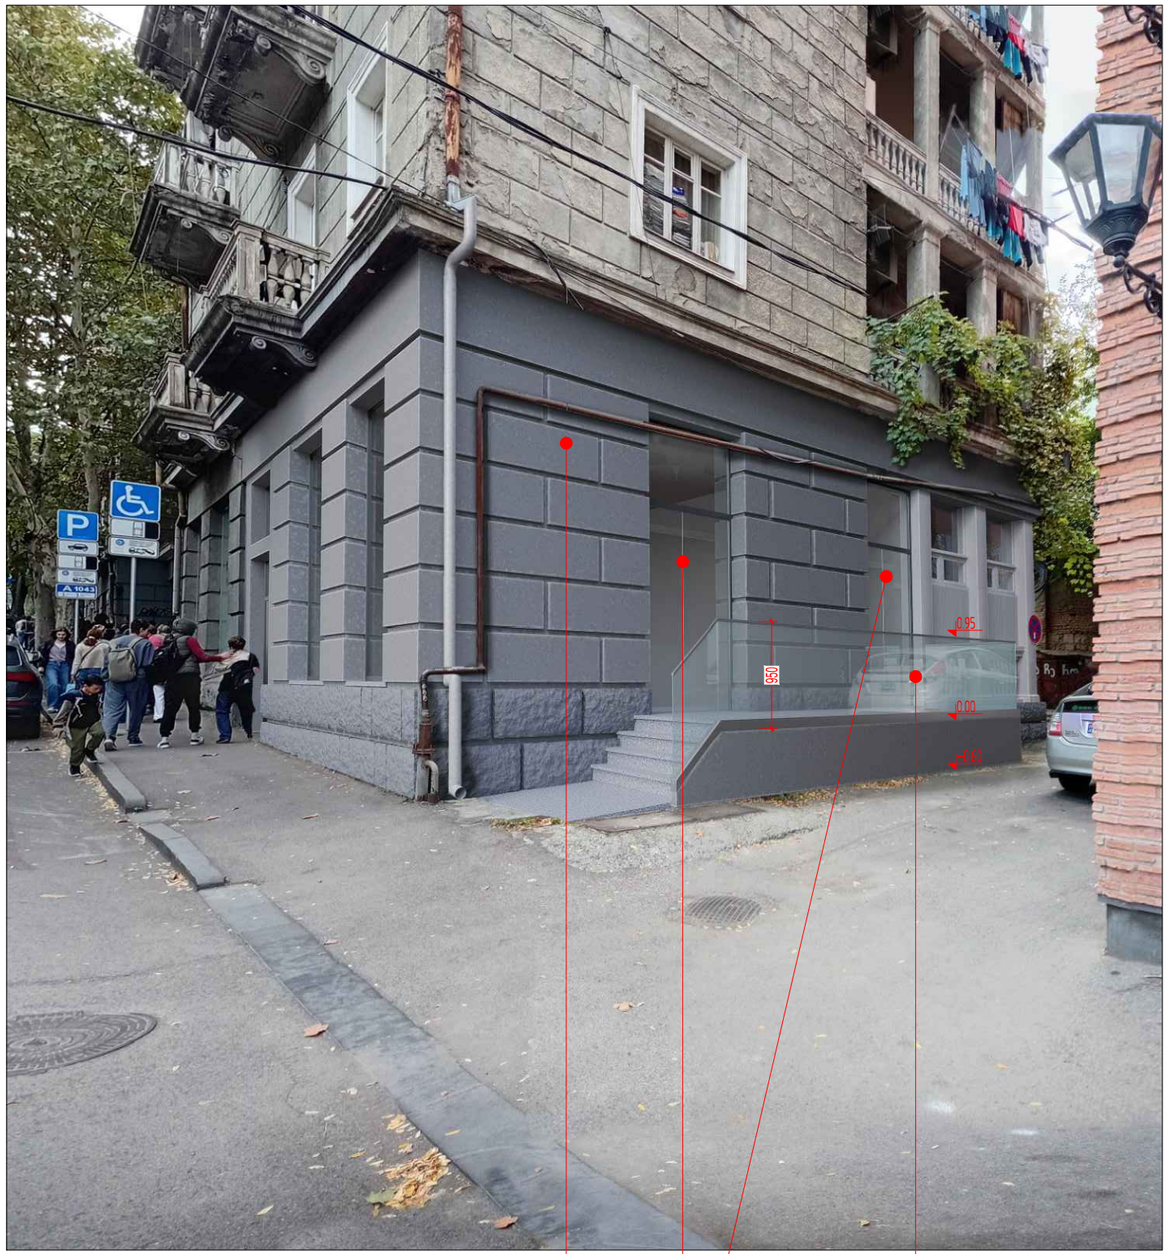

ფასადის განახლება.
ლესვა-ღებვა.
ფერი RAL 7040

შეიცვალოს არსებული კარი.
არსებული ღიობის გაბარიტები დარჩეს უცვლელი.
ალუმინის პროფილი ფერი RAL7016
ორმაგი ნაწრთობი მინაპაკეტი ფერი გამჭვირვალე

არსებულ ბაქანზე
მოეწყოს მინის მოაჯირი.
ნაწრთობი მინა
ფერი გამჭვირვალე

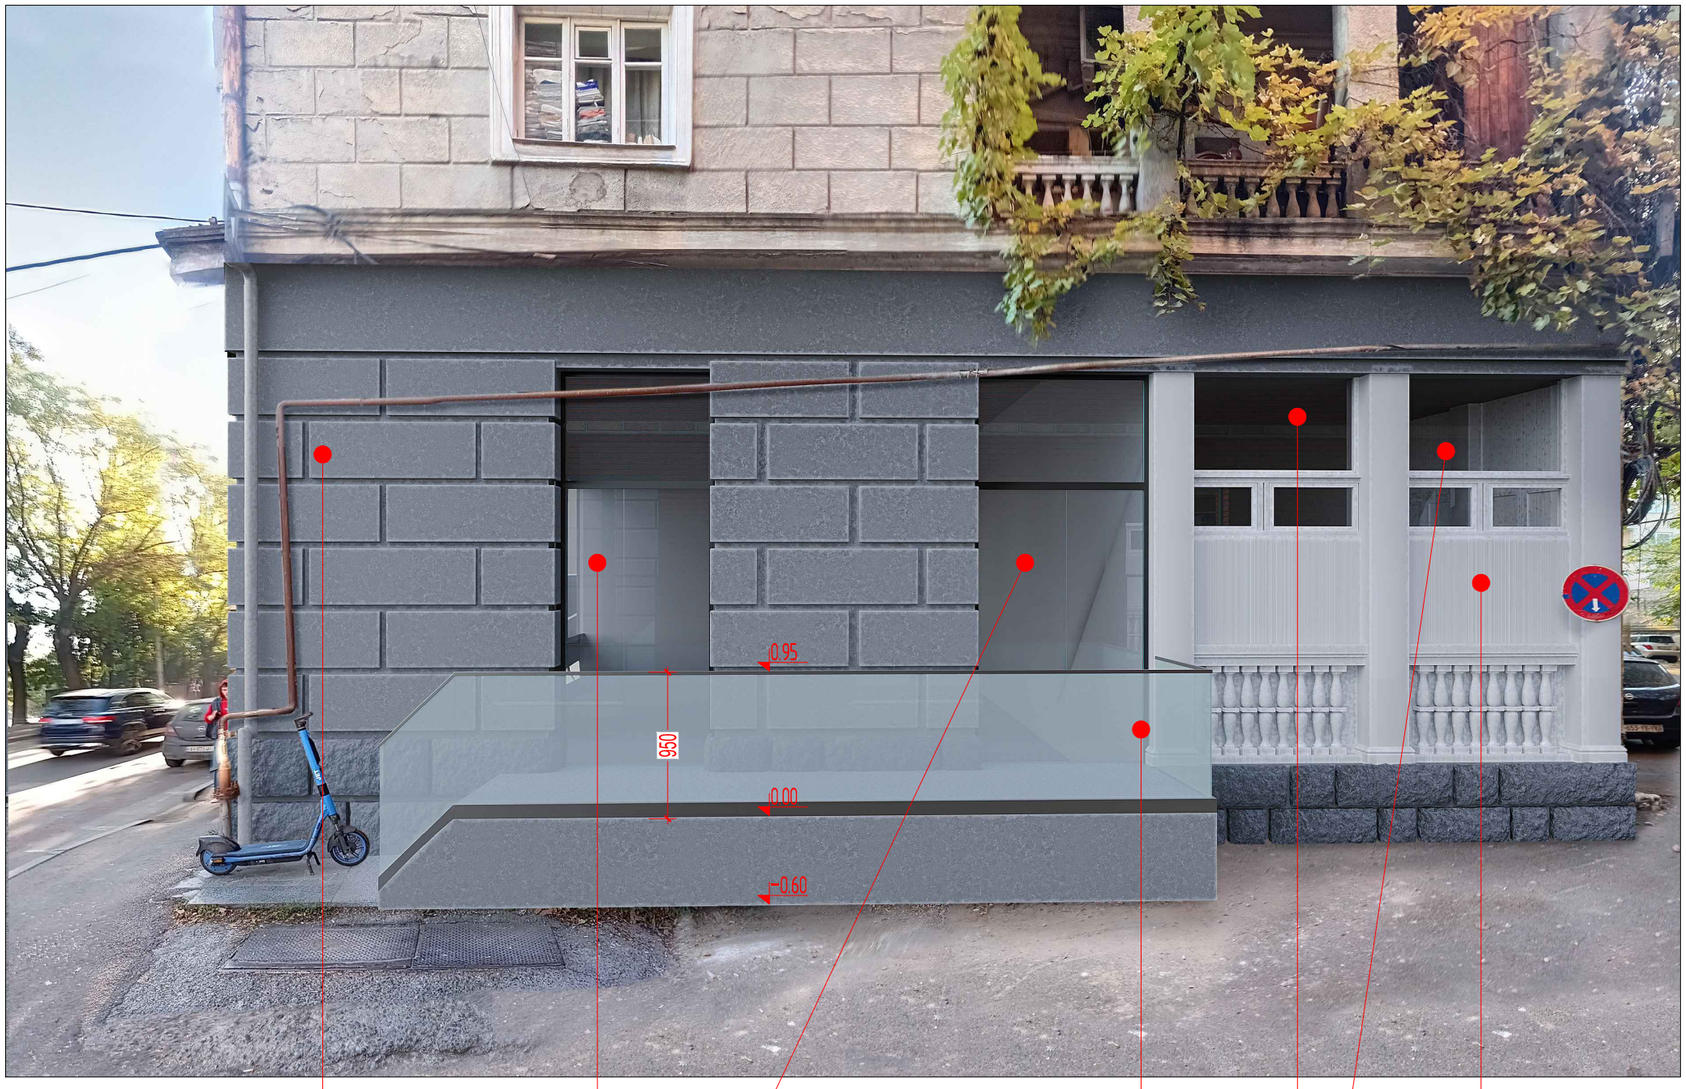

ფასადის განახლება.
ლესვა-ღებვა.
ფერი RAL 7040

შეიცვალოს არსებული კარი.
არსებული ღიობის გაბარიტები დარჩეს უცვლელი.
ალუმინის პროფილი ფერი RAL 7016
ორმაგი ნაწრთობი მინაპაკეტი ფერი გამჭვირვალე

არსებულ ბაქანზე
მოეწყოს მინის მოაჯირი.
ნაწრთობი მინა
ფერი გამჭვირვალე

შეიცვალოს არსებული ფანჯრები
არსებული ღიობის გაბარიტები
დარჩეს უცვლელი.
ალუმინის პროფილი ფერი RAL 9016
ორმაგი ნაწრთობი მინაპაკეტი,
ფერი გამჭვირვალე

ფასადის განახლება.
ლესვა-ღებვა.
ფერი RAL 9016