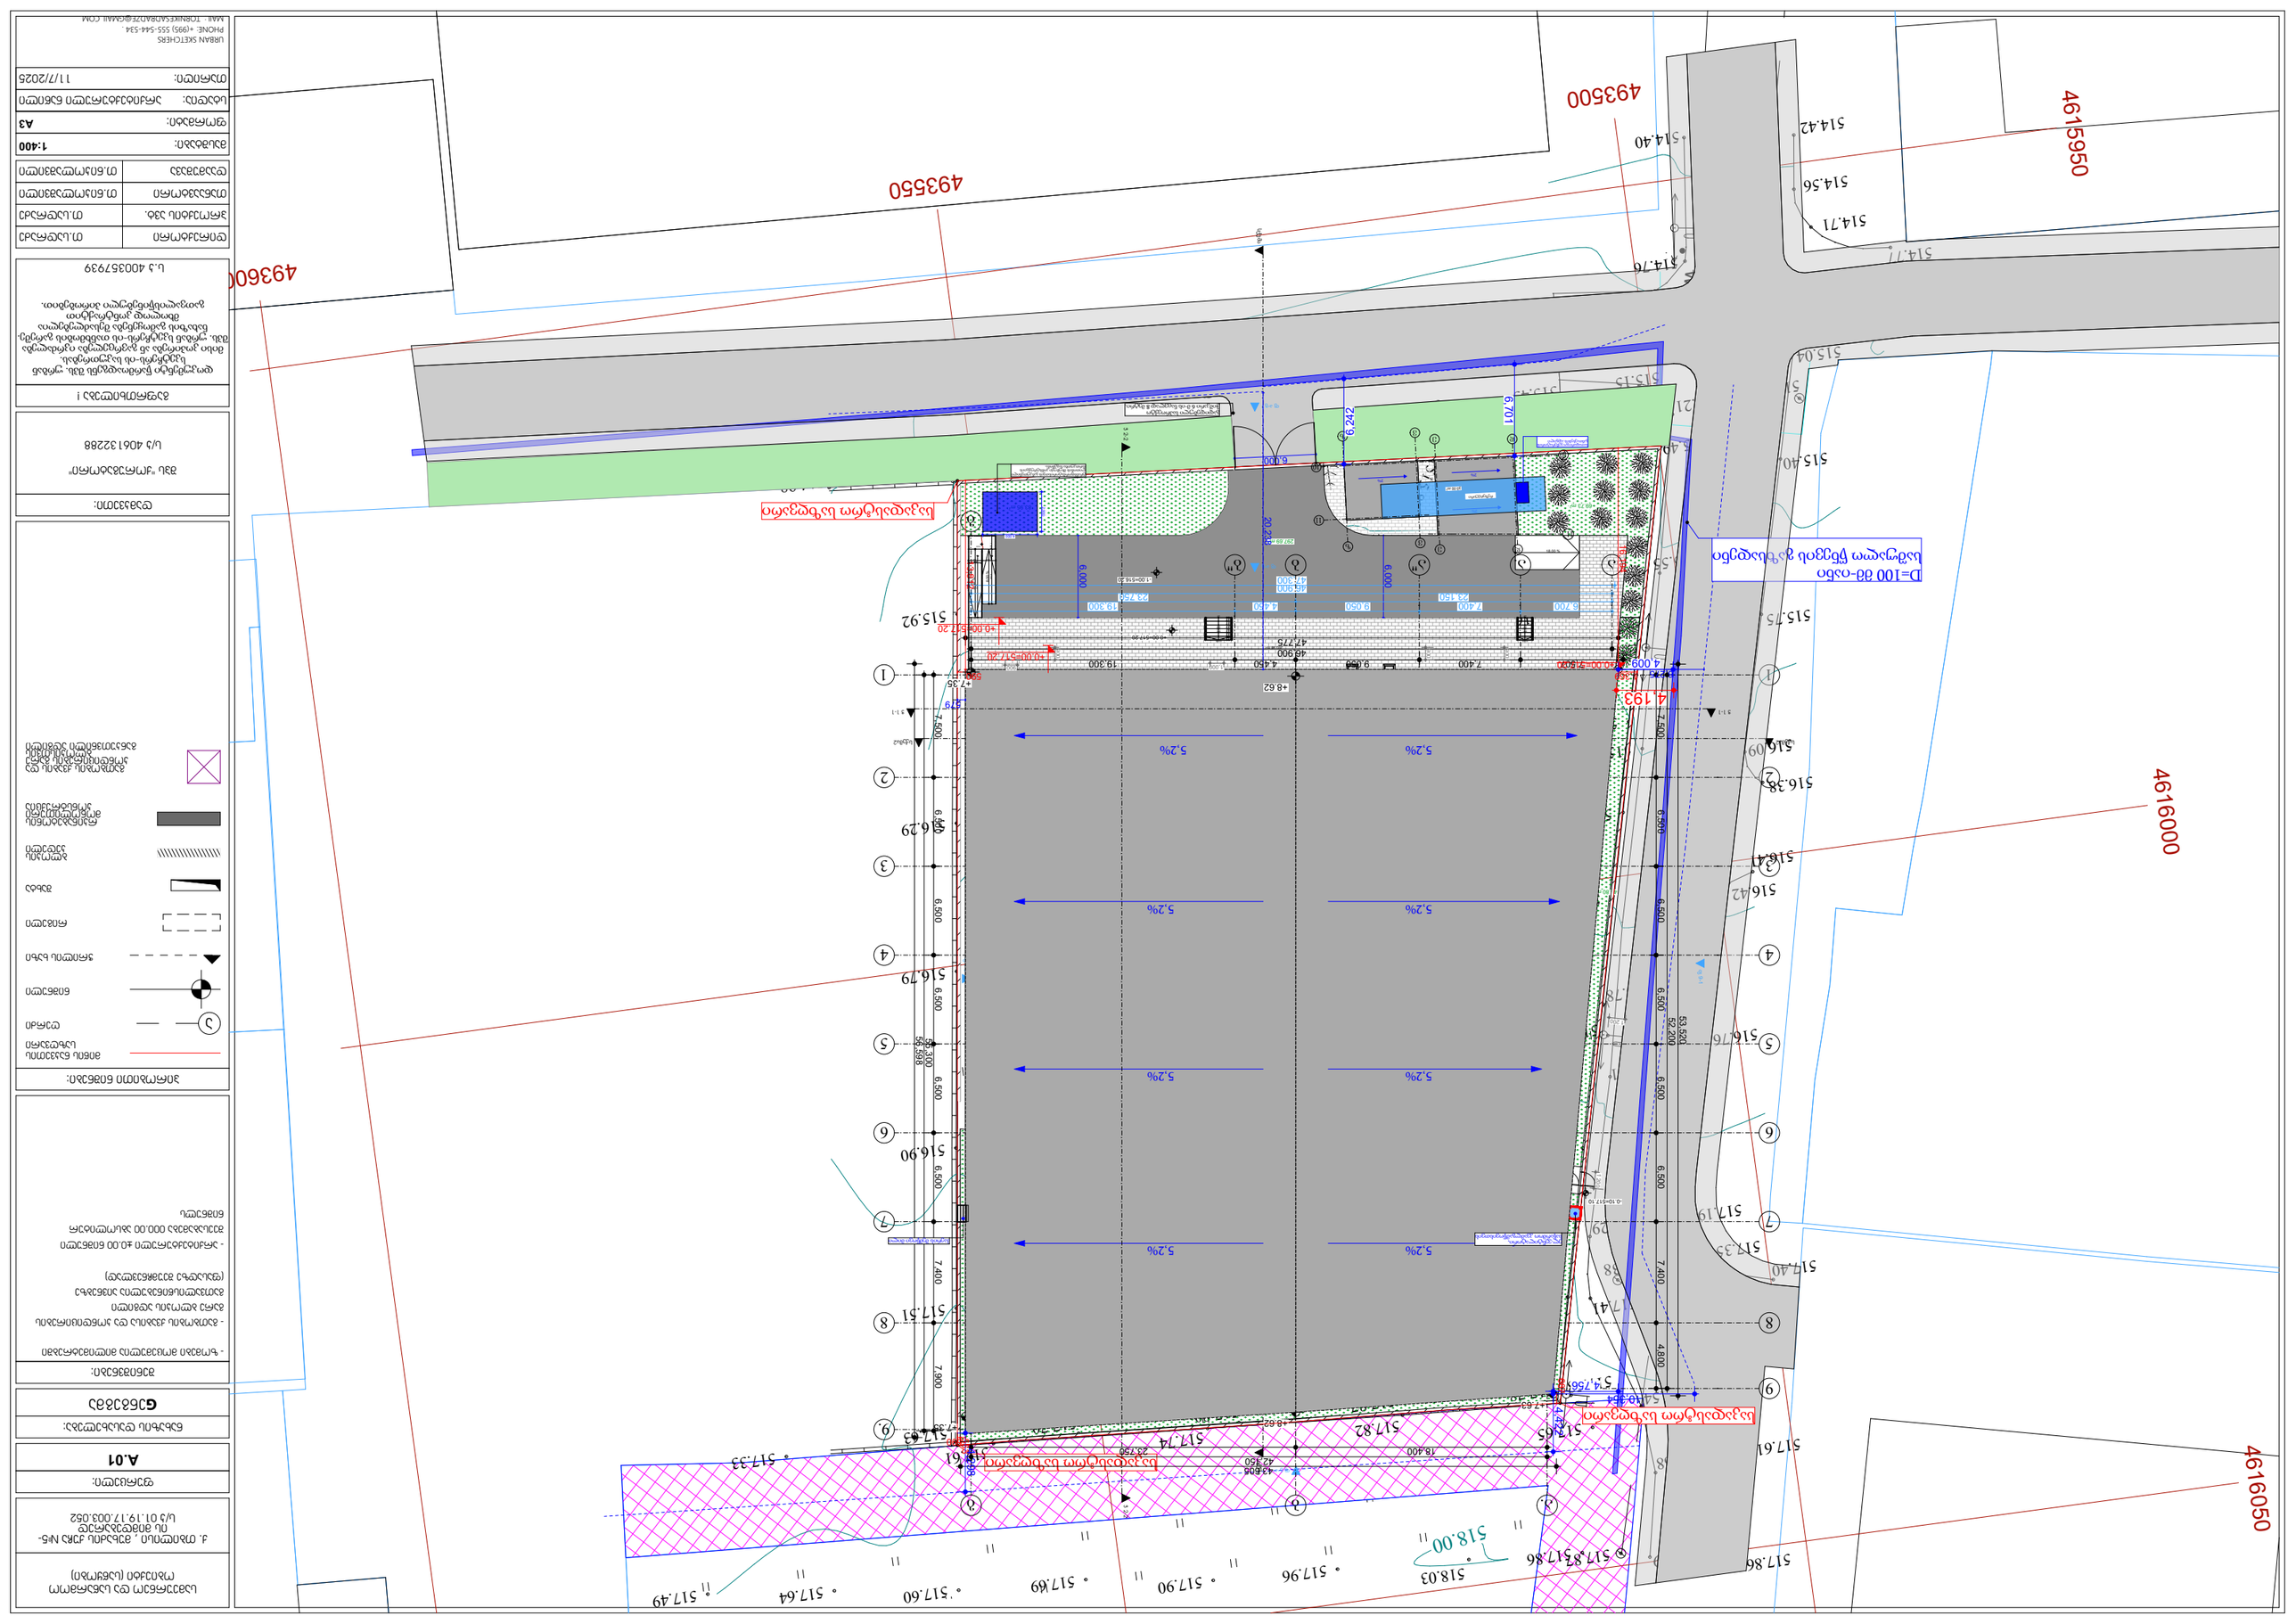


| | |
|---|---|
| ტიპიური ნაკვეთის გეგმა | მ.ი.ც.ა.ა. |
| პროექტის ავტორი | მ.ი.ც.ა.ა. |
| პროექტის ხელმძღვანელი | მ.ი.ც.ა.ა. |
| ტოპოგრაფიული გეგმა | მ.ი.ც.ა.ა. |

მასშტაბი: **1:400**

ფორმატი: **A3**

ცვლილების ტიპი: პროექტის ვადაში

თარიღი: 11/7/2025

URBAN SKETCHERS
PHONE: +(995) 555-544-534
MAIL: TORNIKESABRAZE@GMAIL.COM

ავტორი: ა.ფოფხაძე
ქალაქმშენებლობის მაგისტრი
ქალაქ ბათუმის მუნიციპალიტეტის
ტერიტორიული განვითარების
სამსახურის უფროსი

ტექნიკური ზედამხედველი

ტექნიკური ზედამხედველი

ტექნიკური ზედამხედველ