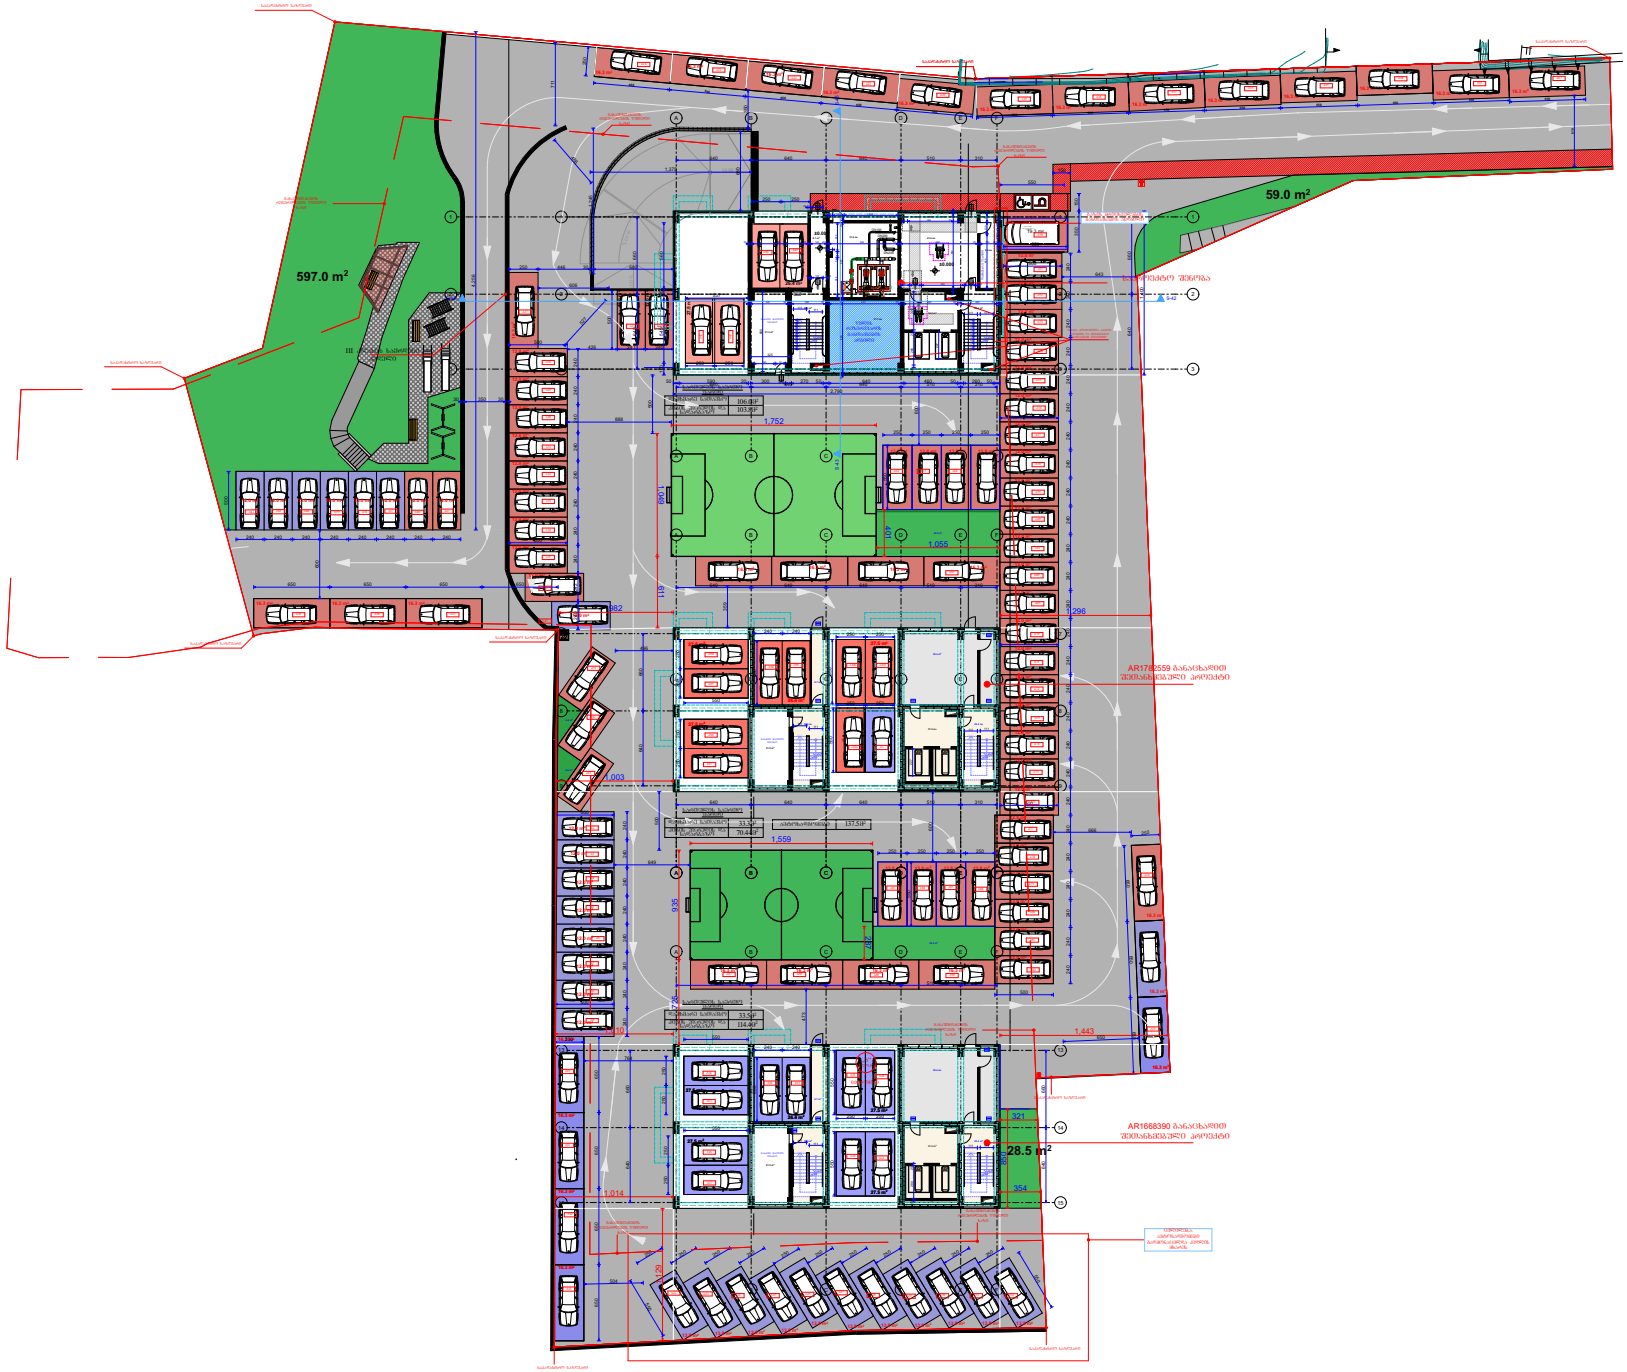

597.0 m²
59.0 m²
28.5 m²
AR1782559
AR1668390



597.0 m²
59.0 m²
28.5 m²
AR1782559
AR1668390