ᲛᲘᲬᲘᲡ ᲙᲐᲜᲐᲚᲘᲡ ᲬᲧᲐᲚᲘ	7098 მ²
ᲐᲮᲐᲚᲘ ᲨᲔᲜᲝᲑᲘᲡ ᲬᲧᲐᲚᲘ	5031.8 მ²
ᲑᲐᲚᲜᲘᲡᲣᲚᲘ ᲬᲧᲐᲚᲘ ᲐᲮᲐᲚᲘ ᲕᲔᲠᲢᲘᲙᲐᲚᲣᲠᲘ ᲬᲧᲐᲚᲘ ᲑᲐᲚᲜᲘᲡᲣᲚᲘ ᲬᲧᲐᲚᲘ ᲐᲮᲐᲚᲘ ᲰᲝᲠᲘᲖᲝᲜᲢᲣᲠᲘ ᲬᲧᲐᲚᲘ ᲑᲐᲚᲜᲘᲡᲣᲚᲘ ᲬᲧᲐᲚᲘ ᲜᲐᲬ. ᲨᲔᲜᲝᲑᲘᲡ ᲮᲔᲓᲕᲘᲗ	4440.5 მ² 602.2 მ² 2584.6 მ² 4017.7 მ² 846 მ²
ᲐᲮ-ᲝᲑ ᲑᲐᲚᲜᲘᲡᲣᲚᲘᲡᲒᲐᲜ ᲬᲧᲐᲚᲘᲡ ᲓᲐᲪᲕᲘᲗᲘ ᲖᲝᲜᲐ	3729.1 მ²
ᲑᲐᲚᲜᲘᲡᲣᲚᲘ ᲬᲧᲐᲚᲘᲡ ᲐᲮᲐᲚᲘ ᲕᲔᲠᲢᲘᲙᲐᲚᲣᲠᲘ ᲬᲧᲐᲚᲘ ᲐᲮᲐᲚᲘ ᲰᲝᲠᲘᲖᲝᲜᲢᲣᲠᲘ ᲬᲧᲐᲚᲘ	3633.2 მ² 2724.9 მ² 908.3 მ²
ᲑᲐᲚᲜᲘᲡᲣᲚᲘᲡᲒᲐᲜ ᲛᲝᲬᲛᲔᲜᲓᲘᲡ ᲬᲧᲐᲚᲘᲡ ᲐᲮᲐᲚᲘ ᲕᲔᲠᲢᲘᲙᲐᲚᲣᲠᲘ ᲬᲧᲐᲚᲘ ᲐᲮᲐᲚᲘ ᲰᲝᲠᲘᲖᲝᲜᲢᲣᲠᲘ ᲬᲧᲐᲚᲘ	12988.9 მ² 11626.4 მ² 1362.5 მ²
ᲛᲘᲬᲘᲡ ᲖᲔᲓᲐᲞᲘᲠᲘᲡ ᲜᲘᲨᲐᲜᲘ (-4.05 ᲙᲝᲜᲪᲔᲮᲢᲘᲡ ᲓᲝᲜᲔᲖᲔ +14.70 ᲙᲝᲜᲪᲔᲮᲢᲘᲡ ᲓᲝᲜᲔᲖᲔ)	18.75 მ

ᲡᲔᲥᲪᲘᲐ 1-1

ᲚᲝᲒᲘᲡᲢᲘᲙᲣᲠᲘ ᲒᲔᲒᲛᲐ

ᲐᲒᲔᲑᲣᲚᲘᲐ ᲛᲘᲬᲘᲡ ᲙᲝᲜᲪᲔᲮᲢᲘᲡ ᲓᲐᲒᲔᲒᲛᲐᲠᲔᲑᲘᲡ ᲓᲠᲝᲡ	
ᲛᲐᲡᲨᲢᲐᲑᲘ	1:100
ᲤᲐᲘᲚᲘ	ᲤᲝᲠᲛᲐᲢᲘ A2
ᲐᲮᲐᲚᲘ ᲜᲝᲛᲔᲠᲘ "ᲮᲔ 30 4"	ᲐᲮᲐᲚᲘ ᲨᲔᲜᲝᲑᲘᲡ ᲓᲐᲒᲔᲒᲛᲐᲠᲔᲑᲘᲡ ᲓᲠᲝᲡ ᲨᲔᲡᲠᲣᲚᲔᲑᲘᲡ ᲗᲐᲠᲘᲦᲘ
ᲛᲝᲛᲖᲐᲓᲔᲑᲔᲚᲘᲡ ᲓᲐᲒᲔᲒᲛᲐᲠᲔᲑᲘᲡ ᲓᲠᲝ	ᲛᲝᲛᲖᲐᲓᲔᲑᲔᲚᲘᲡ ᲮᲔᲚᲛᲝᲬᲔᲠᲐ
ᲐᲠᲥᲘᲢᲔᲥᲢᲝᲜᲣᲚᲘ ᲜᲐᲬᲘᲚᲘ	ᲐᲠᲥᲘᲢᲔᲥᲢᲘ
ᲙᲝᲜᲡᲢᲠᲣᲥᲪᲘᲣᲚᲘ ᲜᲐᲬᲘᲚᲘ	ᲙᲝᲜᲡᲢᲠᲣᲥᲢᲝᲠᲘ
ᲘᲜᲟᲘᲜᲔᲠᲘᲡ ᲓᲐᲒᲔᲒᲛᲐᲠᲔᲑᲘᲡ ᲓᲠᲝ	
ᲙᲝᲜᲡᲣᲚᲢᲐᲜᲢᲘ	ᲨᲔᲛᲝᲬᲛᲔᲑᲘᲡ ᲗᲐᲠᲘᲦᲘ
ᲓᲐᲛᲙᲕᲔᲗᲘ	29.04.2025

ᲐᲠᲥᲘᲢᲔᲥᲢᲣᲠᲣᲚᲘ ᲜᲐᲬᲘᲚᲘᲡ ᲒᲔᲒᲛᲐ

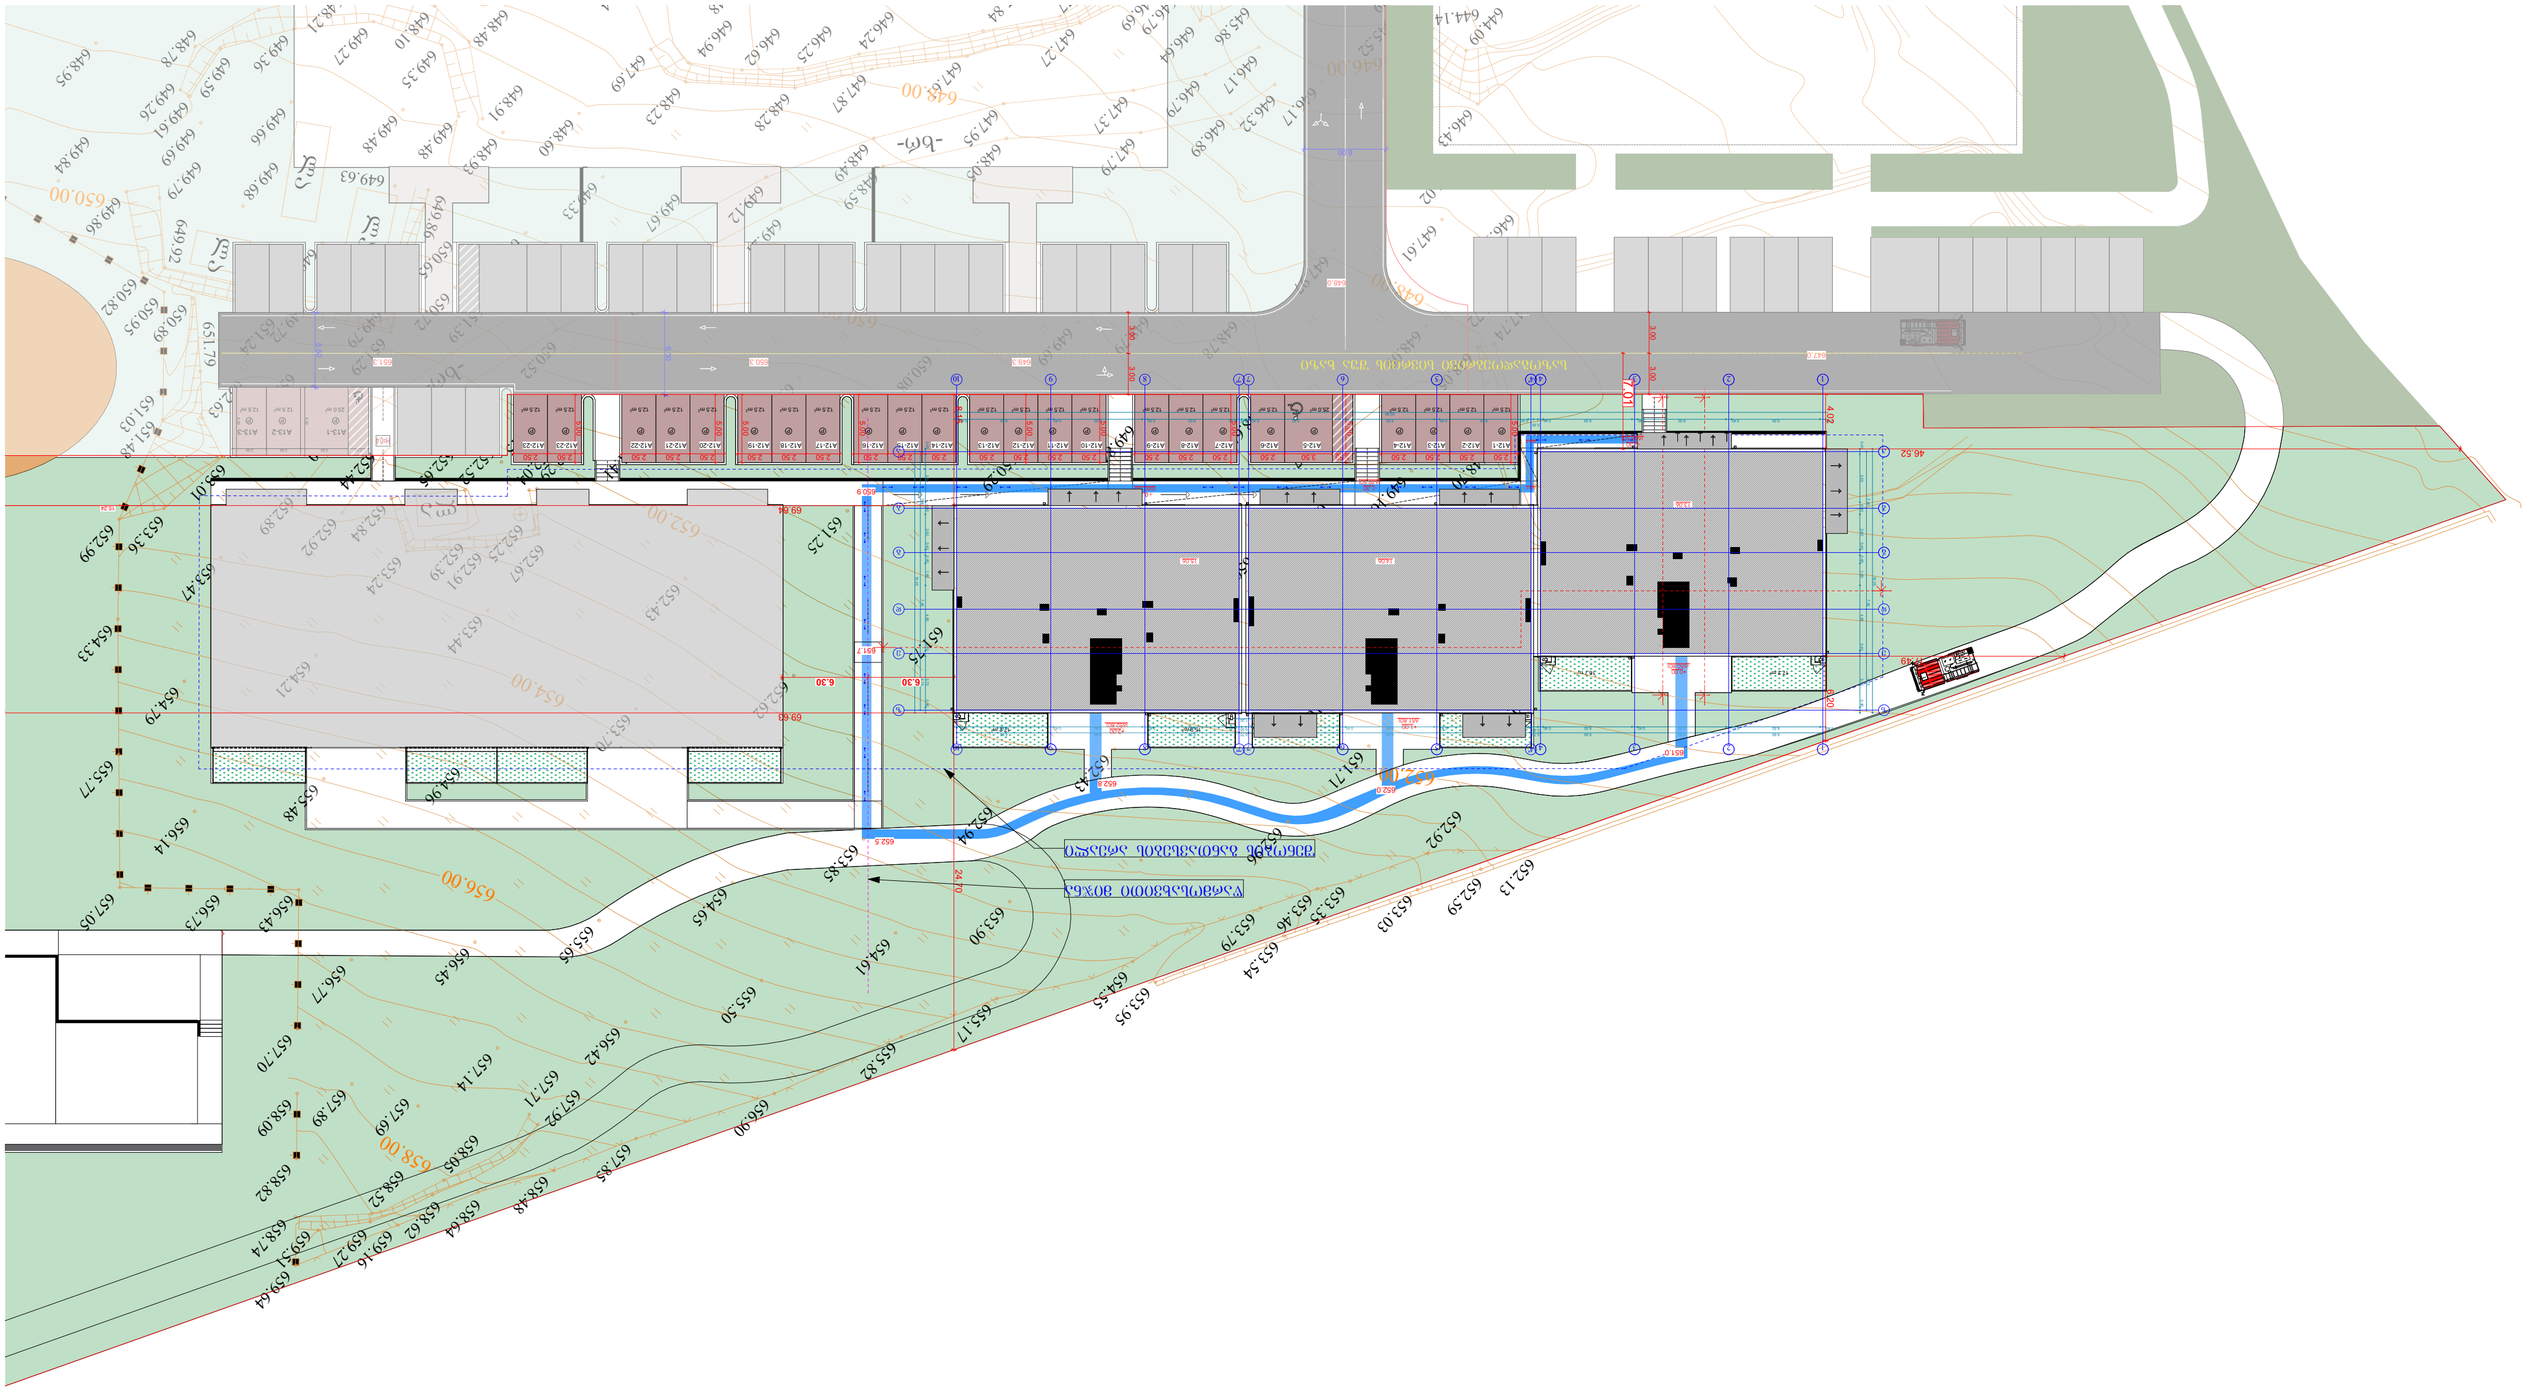

ᲐᲜᲐᲒᲠᲐᲤᲘᲡ ᲜᲝᲛᲔᲠᲘ	7098 მ²
ᲐᲜᲐᲒᲠᲐᲤᲘᲡ ᲤᲐᲠᲗᲝᲑᲘ	5044.4 მ²
ᲡᲐᲔᲠᲗᲝ ᲤᲐᲠᲗᲝᲑᲘ	4566.1 მ²
ᲐᲮᲐᲚᲘ ᲨᲔᲜᲝᲑᲐ ᲚᲘᲤᲢᲘᲡ ᲨᲔᲜᲝᲑᲐ ᲚᲘᲤᲢᲘᲡ ᲛᲐᲨᲘᲜᲘᲡ ᲨᲔᲜᲝᲑᲐ ᲚᲘᲤᲢᲘᲡ ᲛᲐᲨᲘᲜᲘᲡ ᲙᲘᲓᲔ ᲐᲮᲐᲚᲘ ᲨᲔᲜᲝᲑᲐ	603.5 მ² 2589.7 მ² 232.2 მ² 846.9 მ²
ᲐᲠᲐᲡᲐᲪᲮᲝᲕᲠᲔᲑᲘ ᲤᲣᲜᲥᲪᲘᲝᲜᲐᲚᲣᲠᲘ ᲓᲐᲜᲘᲨᲜᲣᲚᲔᲑᲘᲗ ᲨᲔᲜᲝᲑᲐ ᲐᲮᲐᲚᲘ ᲛᲔᲜᲐᲥᲔ	3704.2 მ²
ᲡᲐᲔᲠᲗᲝ ᲤᲐᲠᲗᲘ ᲨᲔᲜᲝᲑᲘᲡ ᲐᲦᲜᲘᲨᲕᲜᲔᲚᲝᲑᲐ ᲐᲮᲐᲚᲘ ᲛᲔᲜᲐᲥᲔ 0.00-ᲓᲐᲜ 0.00-ᲓᲐᲜ ᲛᲘᲜᲘᲨᲜᲣᲚᲘ	3633.2 მ² 2724.9 მ² 908.3 მ²
ᲡᲐᲔᲠᲗᲝ ᲤᲐᲠᲗᲘᲡ ᲐᲦᲜᲘᲨᲕᲜᲔᲚᲝᲑᲐ ᲓᲐ ᲛᲘᲗᲘᲗᲔᲑᲐ ᲐᲮᲐᲚᲘ ᲛᲔᲜᲐᲥᲔ 0.00-ᲓᲐᲜ ᲛᲘᲜᲘᲨᲜᲣᲚᲘ 0.00-ᲓᲐᲜ ᲓᲐᲛᲮᲠᲝᲑᲘ	12988.9 მ² 11626.4 მ² 1362.5 მ²
ᲨᲔᲜᲝᲑᲘᲡ ᲡᲘᲛᲐᲦᲚᲔ ᲛᲐᲩᲕᲔᲜᲔᲑᲔᲚᲘ ᲜᲘᲨᲜᲔᲑᲘᲡ ᲡᲘᲛᲐᲦᲚᲔ (-3.55 ᲛᲝᲜᲐᲪᲔᲛᲗᲐ ᲡᲘᲡᲢᲔᲛᲐᲨᲘ +14.70 ᲛᲝᲜᲐᲪᲔᲛᲗᲐ)	18.75 მ

ᲐᲠᲥᲘᲢᲔᲥᲢᲘ	ᲓᲐᲛᲮᲐᲢᲐ	29.04.2025	
ᲛᲐᲡᲨᲢᲐᲑᲘ		ᲤᲘᲖᲘᲙᲣᲠᲘ ᲞᲘᲠᲘ	ᲤᲐᲠᲗᲘᲡ №1
ᲐᲮᲐᲚᲒᲐᲖᲠᲓᲘᲚᲘ ᲛᲔᲜᲔᲯᲛᲔᲜᲢᲘ		ᲐᲠᲥᲘᲢᲔᲥᲢᲘ	
ᲐᲮᲐᲚᲘ ᲛᲔᲜᲐᲥᲔ		ᲒᲐᲜᲚᲐᲒᲔᲑᲘᲡ ᲜᲝᲛᲔᲠᲘ	
ᲐᲮᲐᲚᲘ ᲛᲔᲜᲐᲥᲔᲡ ᲜᲐᲬᲘᲚᲘ		ᲒᲐᲜᲚᲐᲒᲔᲑᲘᲡ ᲗᲐᲠᲘᲦᲘ	
ᲡᲐᲛᲨᲔᲜᲔᲑᲚᲝ ᲞᲠᲝᲔᲥᲢᲘ			
ᲓᲐᲡᲐᲮᲚᲔᲑᲘᲡ ᲛᲘᲡᲐᲛᲐᲠᲗᲘ, ᲥᲣᲩᲐ, ᲜᲝᲛᲔᲠᲘ			
ᲤᲐᲖᲐ „პ“30 4“			
ᲡᲐᲛᲨᲔᲜᲔᲑᲚᲝ			
File	layout		ფორმ. A2
ᲒᲐᲜᲚᲐᲒᲔᲑᲘᲡ ᲜᲝᲛᲔᲠᲘ			3.1/100
ᲒᲐᲜᲐᲨᲔᲜᲔᲑᲘᲡ ᲡᲐᲮᲔᲚᲘ			ᲐᲮᲐᲚᲘ ᲙᲝᲜᲪᲔᲤᲪᲘᲐ

ᲐᲮᲐᲚᲘ ᲛᲘᲜᲘᲐᲢᲣᲠᲣᲚᲘ ᲙᲝᲜᲓᲝᲛᲘᲜᲘᲣᲛᲘᲡ ᲙᲝᲛᲞᲚᲔᲥᲡᲘ



ОБЩАЯ ПЛОЩАДЬ ЗДАНИЯ

ОБЩАЯ ПЛОЩАДЬ ЗДАНИЯ	7098 м²
ОБЩАЯ ПЛОЩАДЬ ЗДАНИЯ	5044.4 м²
ПЛОЩАДЬ ЗДАНИЯ	4566.1 м²
ЗДАНИЯ	
ПЛОЩАДЬ ЗДАНИЯ	603.5 м²
ПЛОЩАДЬ ЗДАНИЯ	2589.7 м²
ПЛОЩАДЬ ЗДАНИЯ	2242 м²
ПЛОЩАДЬ ЗДАНИЯ ИЗ ДВУХ ЭТАЖЕЙ	846.9 м²
ДЛ-ОЛ ПЛОЩАДЬ ЗДАНИЯ	3704.2 м²
ОБЩАЯ ПЛОЩАДЬ ЗДАНИЯ	
ПЛОЩАДЬ ЗДАНИЯ	3633.2 м²
ЗДАНИЯ ОДНОЭТАЖНОЕ ЗДАНИЕ	2724.9 м²
ОДНОЭТАЖНОЕ ЗДАНИЕ	908.3 м²
ПЛОЩАДЬ ЗДАНИЯ ЗАСТРОЙЩИКА	12988.9 м²
ЗДАНИЯ ЗАСТРОЙЩИКА ОДНОЭТАЖНОЕ	1162.4 м²
ОДНОЭТАЖНОЕ	1362.5 м²
ЗАСТРОЙЩИКА ПОЛЬЗОВАТЕЛЬ ЗАСТРОЙЩИКА (-3.55 ОТНОСИТЕЛЬНО +14.70 ОТНОСИТЕЛЬНО)	18.75 га

ОБЩАЯ ПЛОЩАДЬ ЗДАНИЯ

ЗАСТРОЙЩИК	ОТНОШЕНИЕ	29.04.2025	ЗАСТРОЙЩИК
ПЛОЩАДЬ	ОТНОШЕНИЕ	ЗАСТРОЙЩИК №	

ЗАСТРОЙЩИК ПЛОЩАДЬ ЗДАНИЯ

ЗАСТРОЙЩИК			
ПЛОЩАДЬ ЗДАНИЯ			
ЗАСТРОЙЩИК			
ЗАСТРОЙЩИК			
ЗАСТРОЙЩИК

ОБЩАЯ ПЛОЩАДЬ ЗЕМЕЛЬНОГО УЧАСТКА	7098 м²
ПЛОЩАДЬ ЗАСТРОЙКИ	5044.4 м²
ПЛОЩАДЬ ЗЕЛЕНЫХ НАСАЖДЕНИЙ	4566.1 м²
ВСЕГО	
ПЛОЩАДЬ ЗЕЛЕНЫХ НАСАЖДЕНИЙ	603.5 м²
ПЛОЩАДЬ ЗЕЛЕНЫХ НАСАЖДЕНИЙ ПОД ДЕРЕВЬЯМИ	2589.7 м²
ПЛОЩАДЬ ЗЕЛЕНЫХ НАСАЖДЕНИЙ	2242 м²
ПЛОЩАДЬ ЗЕЛЕНЫХ НАСАЖДЕНИЙ НА ЗДАНИИ ГАРАЖА	846.9 м²
ДО-ОБ ПЛОЩАДЬ ЗЕЛЕНЫХ НАСАЖДЕНИЙ	3704.2 м²
ПЛОЩАДЬ ДЛЯ ОБОРУДОВАННЫХ ДЕТСКИХ ПЛОЩАДОК	
ВСЕГО	3633.2 м²
ЗАО ЗЕЛЕНЫЕ ОБЩЕГО ПОЛЬЗОВАНИЯ	2724.9 м²
ОДО-ОБ ДЕЗЗООП	908.3 м²
ПЛОЩАДЬ ЗЕЛЕНЫХ НАСАЖДЕНИЙ ОГРАНИЧЕННОГО ПОЛЬЗОВАНИЯ	12988.9 м²
ЗАО ЗЕЛЕНЫЕ ОДО-ОБ ЧЗЗООП	11626.4 м²
ОДО-ОБ ДЕЗЗООП	1362.5 м²
ЗДАНИЕ ГАРАЖА ПОДЗЕМНОЕ ПОЛЬЗОВАНИЕ (-3.55 ОТМЕТКА ПОЛА +14.70 ОТМЕТКА ПОТОЛКА)	18.75 м

ПЛАНИРОВОЧНАЯ ОРГАНИЗАЦИЯ ЗЕМЕЛЬНОГО УЧАСТКА

ГИП			
ГАП			
Н.КОНТР.			
РУКОВ.ГРУППЫ			
ИСПОЛНИТЕЛЬ			
ГАЗПРОМНЕФТЬ-ЦЕНТР			

ИЗМ.	КОЛ.УЧ.	ЛИСТ	№ ДОК.
ПОДПИСЬ		ДАТА	
ГАЗПРОМНЕФТЬ-ЦЕНТР			

СТАДИЯ	ЛИСТ	ЛИСТОВ
П	1	1

ФОРМАТ	А2
МАСШТАБ	1:100

File		layout	
ЗАО "ЭТ-ЭО 4"			
ДОМОСТРОЕНИЕ, ЖИЛОЙ КОМПЛЕКС			
ЗОНЫ ЗАСТРОЙКИ			
ОПИСАНИЕ ОБЪЕКТА	ОЗЕЛЕНЕНИЕ		
ЭКСПЛИКАЦИЯ ЗДАНИЙ	ТЕХНИКО-ЭКОНОМИЧЕСКИЕ ПОКАЗАТЕЛИ		
ЭКСПЛИКАЦИЯ ПОМЕЩЕНИЙ	ЭКСПЛИКАЦИЯ ПОМЕЩЕНИЙ		
ВЕДОМОСТЬ ССЫЛОЧНЫХ И ТИПОВЫХ ДОКУМЕНТОВ			
ВЕДОМОСТЬ ОСНОВНЫХ КОМПЛЕКТОВ РАБОЧИХ ЧЕРТЕЖЕЙ			
ОБЩИЕ ДАННЫЕ			
ПЛАНИРОВОЧНАЯ ОРГАНИЗАЦИЯ ЗЕМЕЛЬНОГО УЧАСТКА			
ГЕНЕРАЛЬНЫЙ ПЛАН			
ПЛАН ПЕРВОГО ЭТАЖА			
ПЛАН ТИПОВОГО ЭТАЖА			
ПЛАН ЭТАЖА ТЕХНИЧЕСКОГО ЧЕРДАКА			
ПЛАН КРОВЛИ			
ФАСАД 1-9			
ФАСАД 9-1			
РАЗРЕЗ 1-1			
РАЗРЕЗ 2-2			
ПЛАН ПЕРВОГО ЭТАЖА ГАРАЖА			
ПЛАН ЭТАЖА ГАРАЖА			
РАЗРЕЗ 3-3			
РАЗРЕЗ 4-4			
ПЛАН ПЕРВОГО ЭТАЖА ГАРАЖА			
ПЛАН ЭТАЖА ГАРАЖА			
РАЗРЕЗ 5-5			
РАЗРЕЗ 6-6			
ПЛАН ПЕРВОГО ЭТАЖА ГАРАЖА			
ПЛАН ЭТАЖА ГАРАЖА			
РАЗРЕЗ 7-7			
РАЗРЕЗ 8-8			
ПЛАН ПЕРВОГО ЭТАЖА ГАРАЖА			
ПЛАН ЭТАЖА ГАРАЖА			
РАЗРЕЗ 9-9			
РАЗРЕЗ 10-10			
ПЛАН ПЕРВОГО ЭТАЖА ГАРАЖА			
ПЛАН ЭТАЖА ГАРАЖА			
РАЗРЕЗ 11-11			
РАЗРЕЗ 12-12			
ПЛАН ПЕРВОГО ЭТАЖА ГАРАЖА			
ПЛАН ЭТАЖА ГАРАЖА			
РАЗРЕЗ 13-13			
РАЗРЕЗ 14-14			
ПЛАН ПЕРВОГО ЭТАЖА ГАРАЖА			
ПЛАН ЭТАЖА ГАРАЖА			
РАЗРЕЗ 15-15			
РАЗРЕЗ 16-16			
ПЛАН ПЕРВОГО ЭТАЖА ГАРАЖА			
ПЛАН ЭТАЖА ГАРАЖА			
РАЗРЕЗ 17-17			
РАЗРЕЗ 18-18			
ПЛАН ПЕРВОГО ЭТАЖА ГАРАЖА			
ПЛАН ЭТАЖА ГАРАЖА			
РАЗРЕЗ 19-19			
РАЗРЕЗ 20-20			
ПЛАН ПЕРВОГО ЭТАЖА ГАРАЖА			
ПЛАН ЭТАЖА ГАРАЖА			
РАЗРЕЗ 21-21			
РАЗРЕЗ 22-22			
ПЛАН ПЕРВОГО ЭТАЖА ГАРАЖА			
ПЛАН ЭТАЖА ГАРАЖА			
РАЗРЕЗ 23-23			
РАЗРЕЗ 24-24			
ПЛАН ЭТАЖА ГАРАЖА			
РАЗРЕЗ 255-255			
РАЗРЕЗ 256-256			
ПЛАН ПЕРВОГО ЭТАЖА ГАРАЖА			
ПЛАН ЭТАЖА ГАРАЖА			
РАЗРЕЗ 257-257			
РАЗРЕЗ 258-258			
ПЛАН ПЕРВОГО ЭТАЖА ГАРАЖА			
ПЛАН ЭТАЖА ГАРАЖА			
РАЗРЕЗ 259-259			
РАЗРЕЗ 260-260			
ПЛАН ПЕРВОГО ЭТАЖА ГАРАЖА			
ПЛАН ЭТАЖА ГАРАЖА			
РАЗРЕЗ 261-261			
РАЗРЕЗ 262-262			
ПЛАН ПЕРВОГО ЭТАЖА ГАРАЖА			

ЗОЧЪЛ ЬъЗЗЭЮЛЛЛ ЭЪъЮЮ	7098 ㎡
ЗъЬъЗЗЛЛЛ

ჭრილი 17-17
მ.1:500

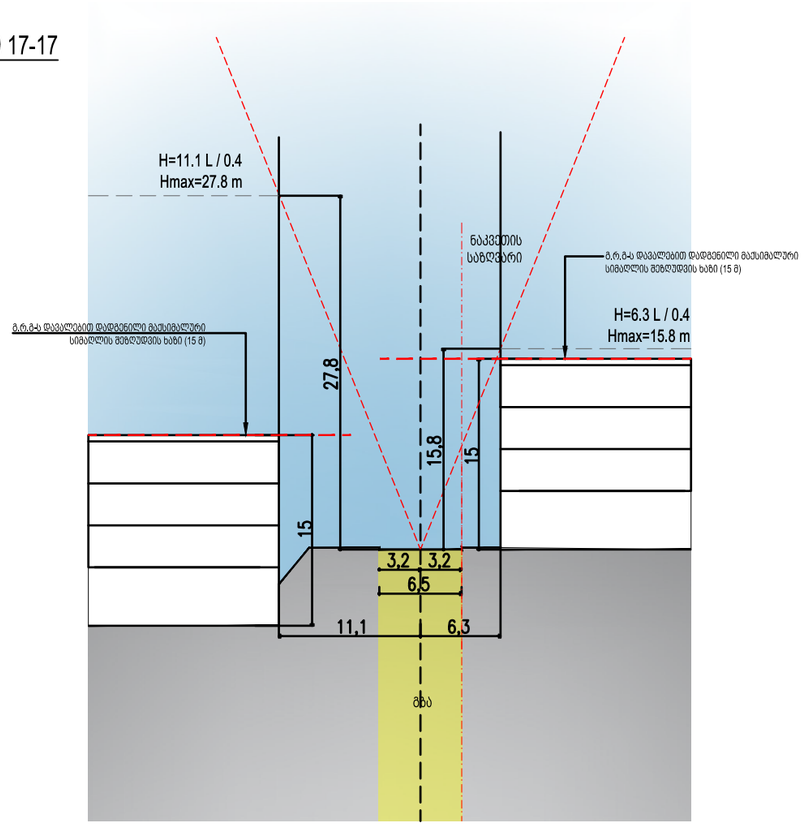

ჭრილი 18-18
მ.1:500

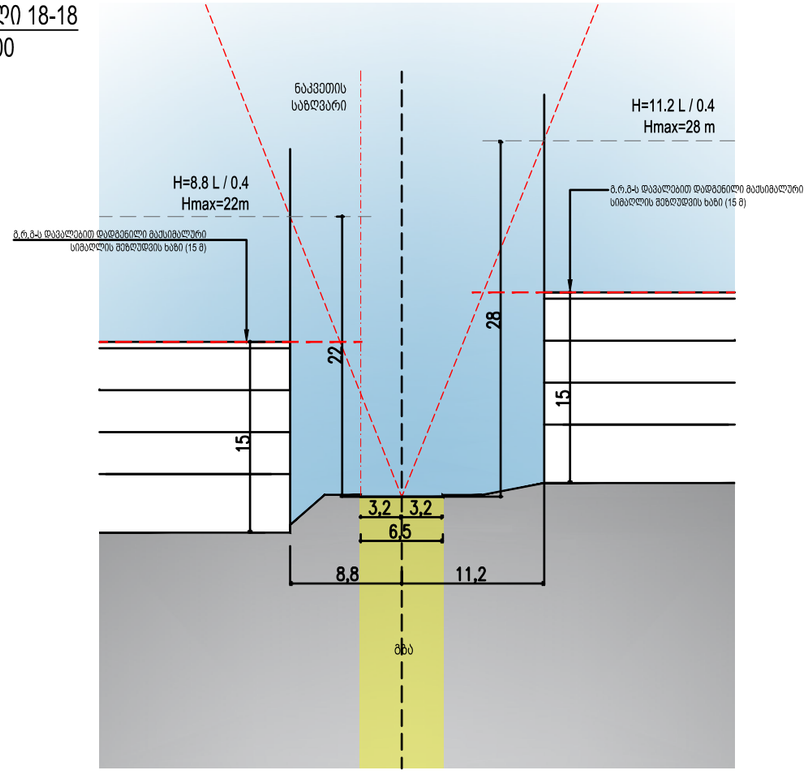

N

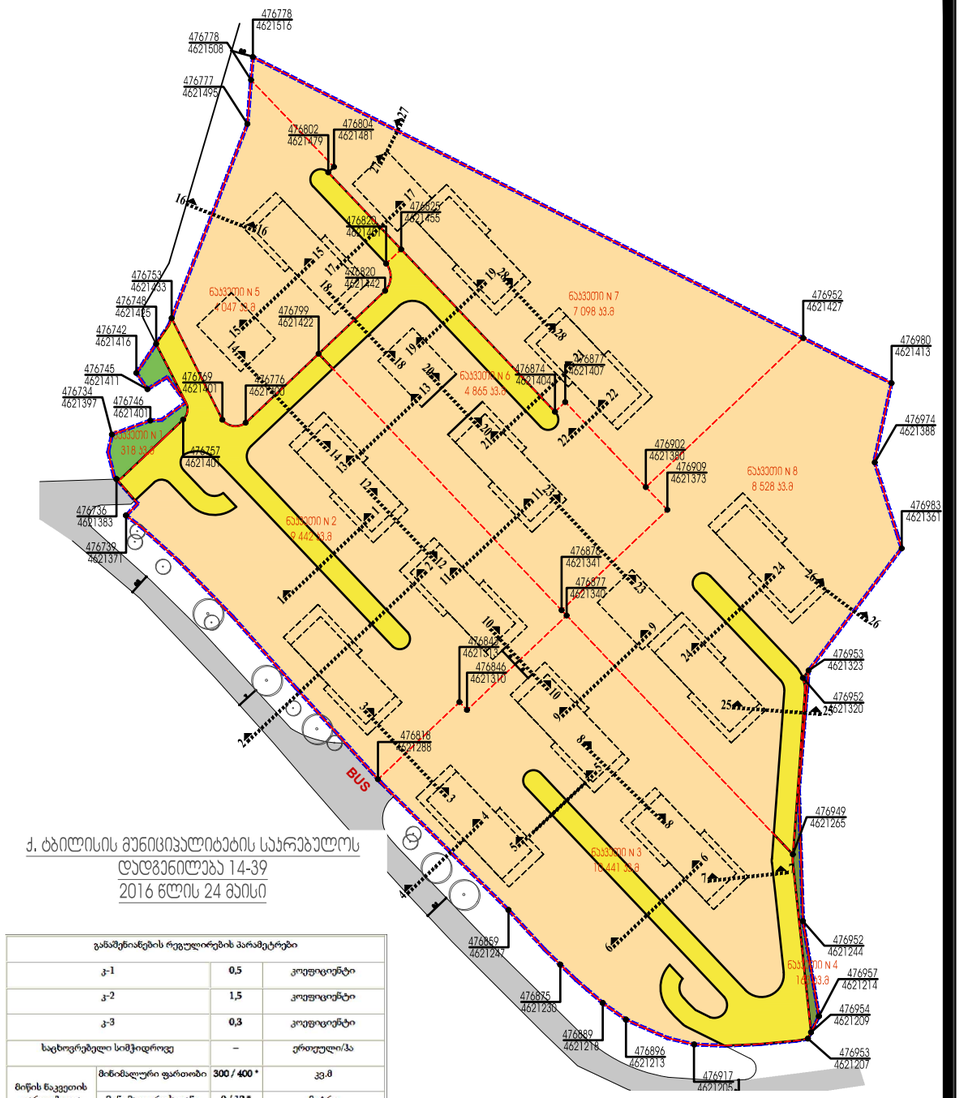

ქ. ბათილისის მუნიციპალიტეტის საკრებულოს
დადგენილება 14-39
2016 წლის 24 მაისი

განაშენიანების რეგულირების პარამეტრები			
კ-1		0,5	კოეფიციენტი
კ-2		1,5	კოეფიციენტი
კ-3		0,3	კოეფიციენტი
საცხოვრებელი სიმჭიდროვე		–	ერთეული/ჰა
მიწის ნაკვეთის ფართობი და ზომები	მინიმალური ფართობი	300 / 400 *	კვ.მ
	მინიმალური სიგანე	9 / 12 *	მეტრი
	მინიმალური სიღრმე	20 / 25 *	მეტრი
შენობა-ნაგებობის მაქსიმალური სიმაღლე		15 *	მეტრი
შენიშვნა		*პრივატიზირებული საცხოვრებელი სახლოსთვის და სასტუმროსთვის	

ნაკვეთის ნომერი	ნაკვეთის ფართობი	ზონის სახეობა	ფართობი	კ-1	კ-2	კ-3	სიმაღლე მ/ან სართულიანობა	განაშენიანების რეგულირების ხაზის ნიშნულის ანბარიშის ფორმულა H=L/Y
1	318 მ²	რზ-2	318 მ²	0.2	-	0.8	-	-
2	9 442 მ²	სზ-3	7 875 მ²	0.2	0.9	0.5	4	14.8 / 0.4=37m
		ტზ-1	1 567 მ²	-	-	0.1	-	-
3	10 041 მ²	სზ-3	8 530 მ²	0.2	0.9	0.5	4	18.1 / 0.4=45.3m
		ტზ-1	1 511 მ²	-	-	0.1	-	-
4	163 მ²	რზ-1	163 მ²	0.2	-	0.8	-	-
5	4 047 მ²	სზ-3	3 813 მ²	0.2	0.9	0.5	4	16.1 / 0.4=40.3m
		ტზ-1	234 მ²	-	-	0.1	-	-
6	4 865 მ²	სზ-3	4 144 მ²	0.2	0.9	0.5	4	12.1 / 0.4=30.1m
		ტზ-1	721 მ²	-	-	0.1	-	-
7	7 098 მ²	სზ-3	7 098 მ²	0.2	0.9	0.5	4	11.7 / 0.4=29.3m
8	8 528 მ²	სზ-3	7 903 მ²	0.2	0.9	0.5	4	11.7 / 0.4=29.3m
		ტზ-1	625 მ²	-	-	0.1	-	-
ჯამი	44 502 მ²	-	44 502 მ²	-	-	-	-	-

შენიშვნა: გრგ-ს დავალებით დადგენილი მაქსიმალური სიმაღლე (15 მ) განისაზღვრება სრული სართულით, არასრული სართულის კიბის უჯრედის, პარაპეტის, ტექნიკური ფართობების და პერგოლების გარეშე

ARTSTUDIO PROJECT

შპს არტსტუდიო პროექტი, ქ. თბილისი, ბაგების მიმდებარედ,
ზ. საანძლოლიანის ქ. 3, ნაგებობის მზიდი ელემენტები,
მეტრო ვარკეთილის #4, 0179 ტელ: (+995 32) 91 52 54
ელ-ფოსტა: info@artstudio.ge , artstudio_project@yahoo.com
www.artstudio.ge
Legal Address: G. Tabidze 3/5, 0105, Tbilisi, Georgia
Actual Address: Bagebi, Tskneti Hightway, Z. Sakandelidze Str.#3
Metra Park settlement, Block # 4, 0179, Tbilisi, Georgia
Tel: (+995 32) 91 52 54
E-mail: info@artstudio.ge , artstudio_project@yahoo.com
www.artstudio.ge

ექსპლიკაცია:

- საპროექტო ტერიტორია
- მიწის ნაკვეთის არსებული საკადასტრო საზღვარი
- მიწის ნაკვეთების საპროექტო საზღვარი
- საცხოვრებელი ზონა 3 (სზ-3)
- სარეკრიაციო ზონა 1 (რზ-1)
- სარეკრიაციო ზონა 2 (რზ-2)
- საბრანსპორტო ზონა 1 (ტზ-1)

სიტუაციური ბეჭდა:



დამკვეთი: შპს „G@G invest“
ს/კ 406072538

პროექტი
მრავალბინიანი საცხოვრებელი კომპლექსი ლისზე

მისამართი
ქ. თბილისი; ლისის ტბის მიმდებარე ტერიტორია

დირექტორი	ი. სალვინი	
მთ. არქიტექტორი	გ. სულაბერიძე	
საპროექტო გუნდი	ა. გამყრელიძე	
	ც. ოყროპირიძე	
	ნ.ჩიჩილაძე	
	ე. ბაბალიშვილი	
	ა.წიკორიძე	

სათაური
C.Z.L.FZ.4.6
შენობა ნაგებობის მაქსიმალური სიმაღლის ან/და სართულიანობის დადგენის ბეჭდა

მასშტაბი	მ. 1:2000 500	თარიღი	15.01.2021
სტადია	გრგ	ფურცელი	

A3

ქრილი 19-19
მ.1:500

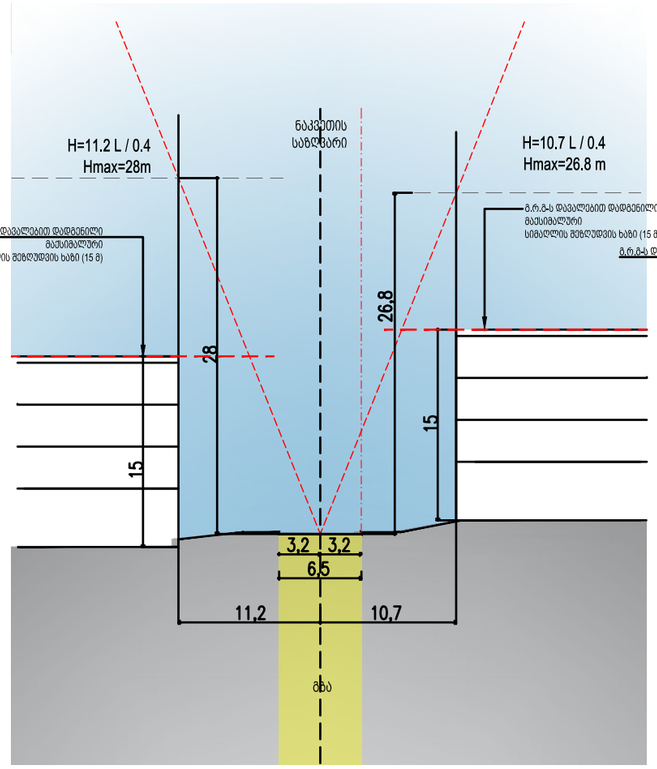

ქრილი 20-20
მ.1:500

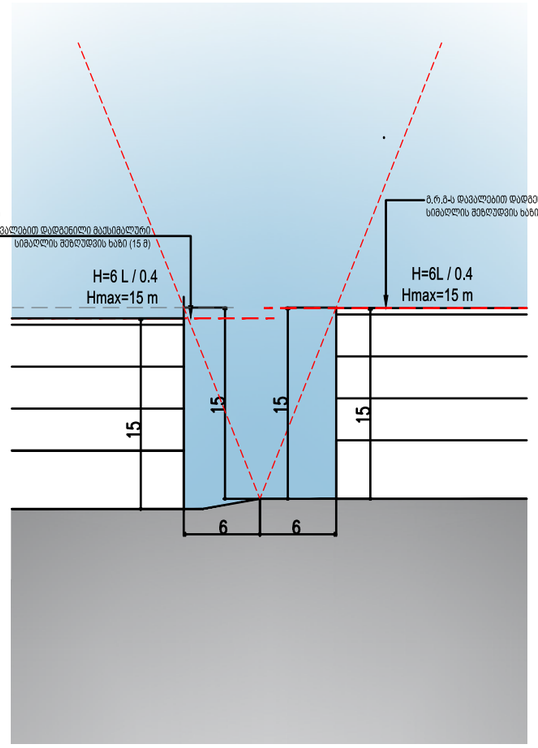

ქრილი 21-21
მ.1:500

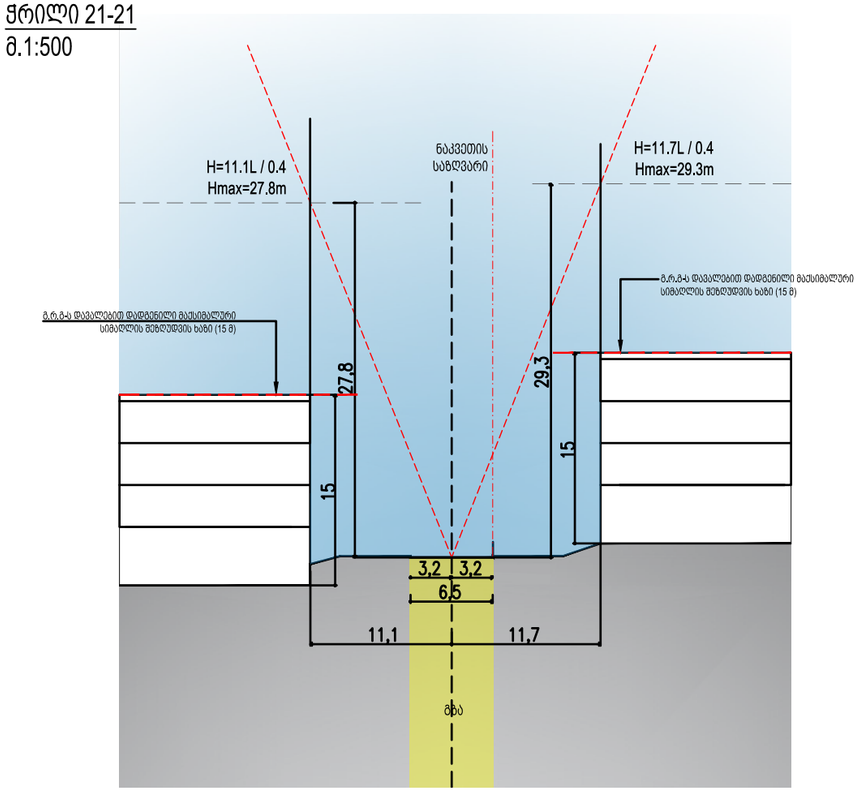

N

შენიშვნა: გრგ-ს დავალებით დადგენილი მაქსიმალური სიმაღლე (15 მ) განისაზღვრება სრული სართულით, არასრული სართულის კიბის უჯრედის, პარაპეტის, ტექნიკური ფართობების და პერგოლების გარეშე

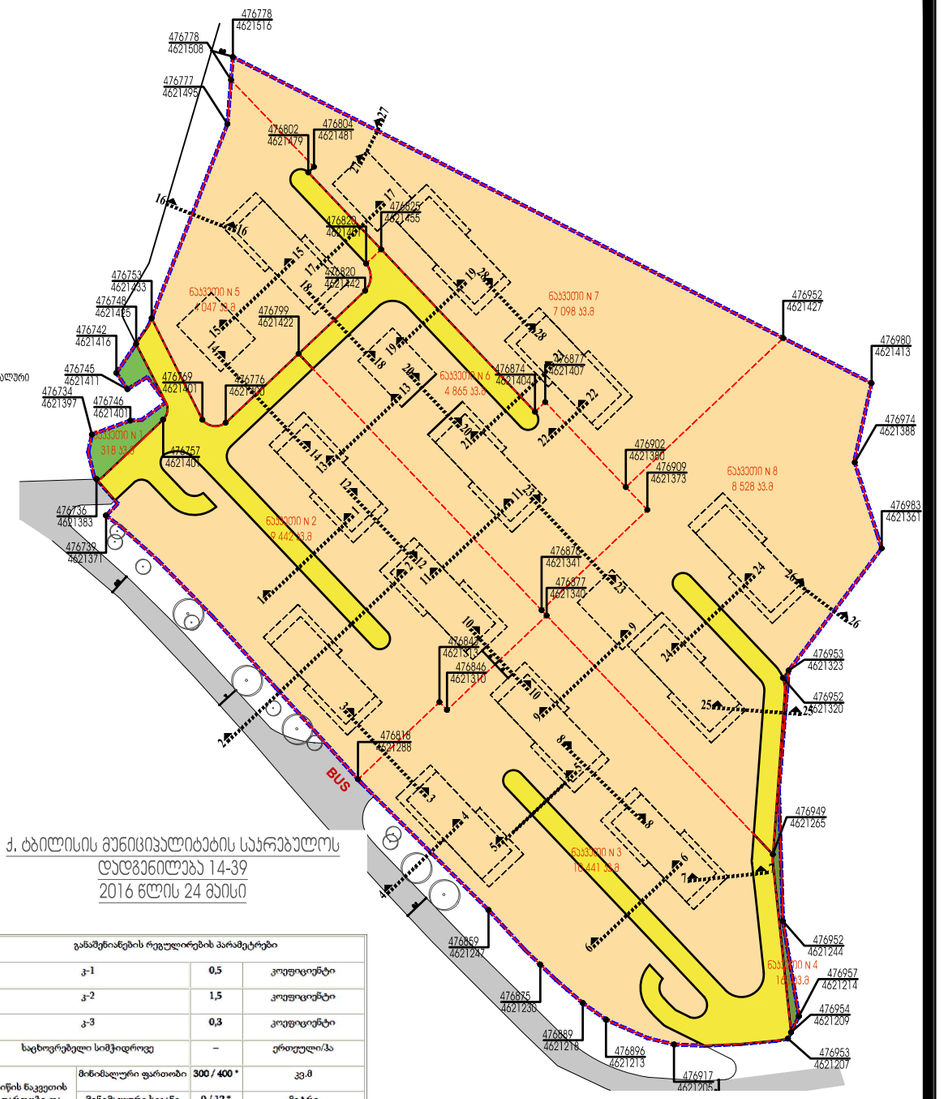

ქ. თბილისის მუნიციპალიტეტის საარეაულოს დადგენილება 14-39
2016 წლის 24 მაისი

განაშენიანების რეგულირების პარამეტრები			
კ-1		0,5	კოეფიციენტი
კ-2		1,5	კოეფიციენტი
კ-3		0,3	კოეფიციენტი
საცხოვრებელი სიმჭიდროვე		–	ერთეული/ჰა
მიწის ნაკვეთის ფართობი და ზომები	მინიმალური ფართობი	300 / 400 *	კვ.მ
	მინიმალური სიგანე	9 / 12 *	მეტრი
	მინიმალური სიღრმე	20 / 25 *	მეტრი
შენობა-ნაგებობის მაქსიმალური სიმაღლე		15 *	მეტრი
შენიშვნა		* მრავალბინიანი საცხოვრებელი სახლისთვის და სასტუმროსთვის	

ნაკვეთის ნომერი	ნაკვეთის ფართობი	ზონის სახეობა	ფართობი	კ-1	კ-2	კ-3	სიმაღლე მ/ან სართულიანობა	განაშენიანების რეგულირების ხაზის ნიშნულის ანგარიშის ფორმულა H=L/Y
1	318 მ²	რზ-2	318 მ²	0,2	-	0,8	-	-
2	9 442 მ²	სზ-3	7 875 მ²	0.2	0.9	0.5	4	14.8 / 0.4=37m
		ტზ-1	1 567 მ²	-	-	0.1	-	-
3	10 041 მ²	სზ-3	8 530 მ²	0.2	0.9	0.5	4	18.1 / 0.4=45.3m
		ტზ-1	1 511 მ²	-	-	0.1	-	-
4	163 მ²	რზ-1	163 მ²	0.2	-	0.8	-	-
5	4 047 მ²	სზ-3	3 813 მ²	0.2	0.9	0.5	4	16.1 / 0.4=40.3m
		ტზ-1	234 მ²	-	-	0.1	-	-
6	4 865 მ²	სზ-3	4 144 მ²	0.2	0.9	0.5	4	12.1 / 0.4=30.1m
		ტზ-1	721 მ²	-	-	0.1	-	-
7	7 098 მ²	სზ-3	7 098 მ²	0,2	0,9	0,5	4	11.7 / 0.4=29.3m
8	8 528 მ²	სზ-3	7 903 მ²	0,2	0,9	0,5	4	11.7 / 0.4=29.3m
		ტზ-1	625 მ²	-	-	0.1	-	-
ჯამი	44 502 მ²	-	44 502 მ²	-	-	-	-	-

ARTSTUDIO PROJECT

შპს არტსტუდიო პროექტი, ქ. თბილისი, ბაგების მიმდებარედ, ზ. საბანდლელიძის ქ. 3, ნაგლების მზიდმასივი, მეტრო პარკის მიმდებარედ #4, 0179 ტელ: (+995 32) 91 52 54 ელ-ფოსტა: info@artstudio.ge , artstudio_project@yahoo.com www.artstudio.ge
Legal Address: G. Tabidze 3/5, 0105, Tbilisi, Georgia
Actual Address: Bagebi, Tskneti Hightway, Z. Sakandelidze Str.#3 Metra Park settlement, Block # 4, 0179, Tbilisi, Georgia
Tel: (+995 32) 91 52 54
E-mail: info@artstudio.ge , artstudio_project@yahoo.com
www.artstudio.ge

ექსპლიკაცია:

- საპროექტო ტერიტორია
- მიწის ნაკვეთის არსებული საკადასტრო საზღვარი
- მიწის ნაკვეთების საპროექტო საზღვარი
- საცხოვრებელი ზონა 3 (სზ-3)
- სარეკრიაციო ზონა 1 (რზ-1)
- სარეკრიაციო ზონა 2 (რზ-2)
- საბრანსპორტო ზონა 1 (ტზ-1)

სიტუაციური ბეჭდა:



დამკვეთი: შპს „G@G invest“
ს/კ 406072538

პროექტი
მრავალბინიანი საცხოვრებელი კომპლექსი ლისზე

მისამართი
ქ. თბილისი; ლისის ტბის მიმდებარე ტერიტორია

დირექტორი	ი. სალვინი	
მთ. არქიტექტორი	გ. სულაბერიძე	
საპროექტო გუნდი	ა. მამულაშვილი	
	ც. ოქროპირიძე	
	ნ.ჩიჩილაძე	
	ე. ბაბულიშვილი	
	ა.ნიქორიძე	

სათაური
C.Z.L.FZ.4.7
შენობა ნაგებობის მაქსიმალური სიმაღლის ან/და სართულიანობის დადგენის გეგმა

მასშტაბი	მ. 1:2000 500	თარიღი	15.01.2021
სტადია	გრგ	ფურცელი	

A3

ქრილი 25-25
მ.1:500

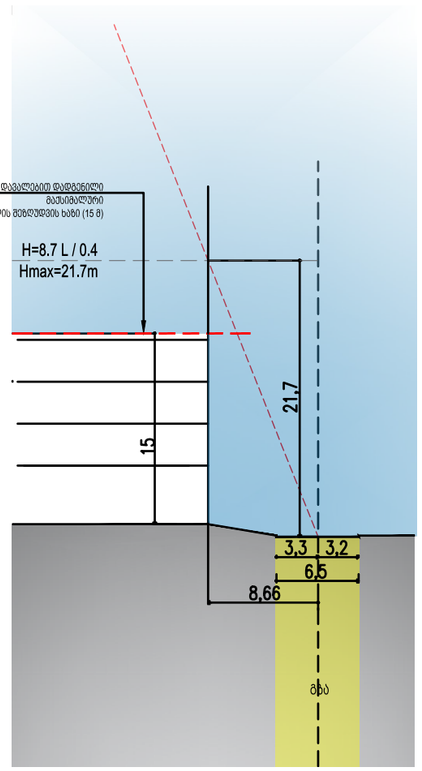

ქრილი 26-26
მ.1:500

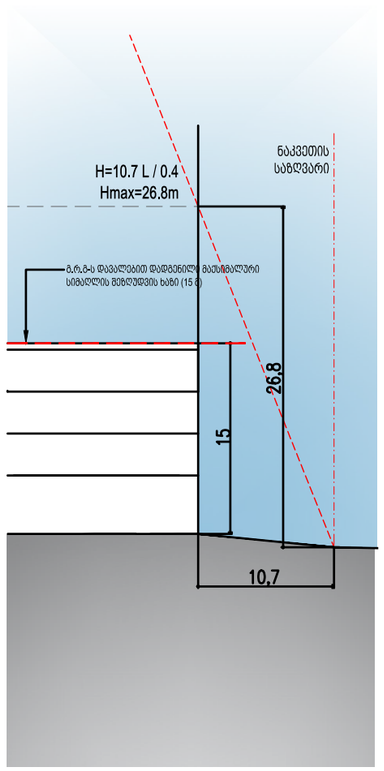

ქრილი 27-27
მ.1:500

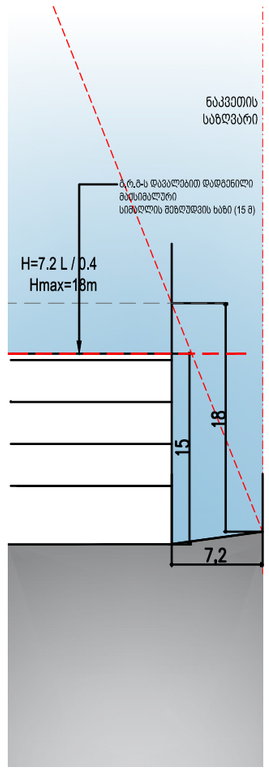

ქრილი 28-28
მ.1:500

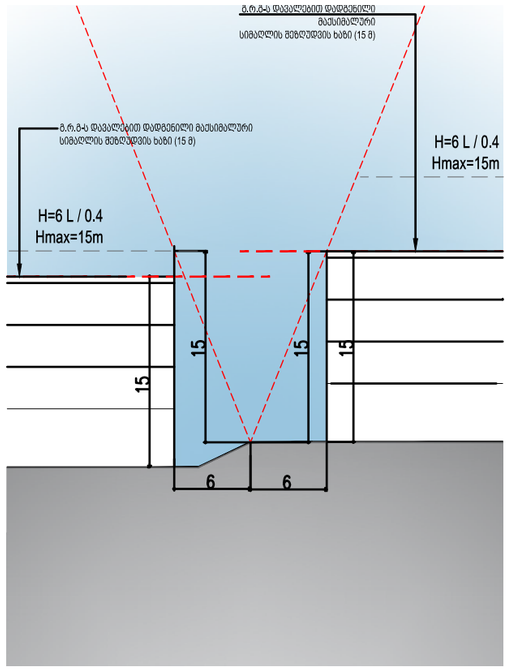

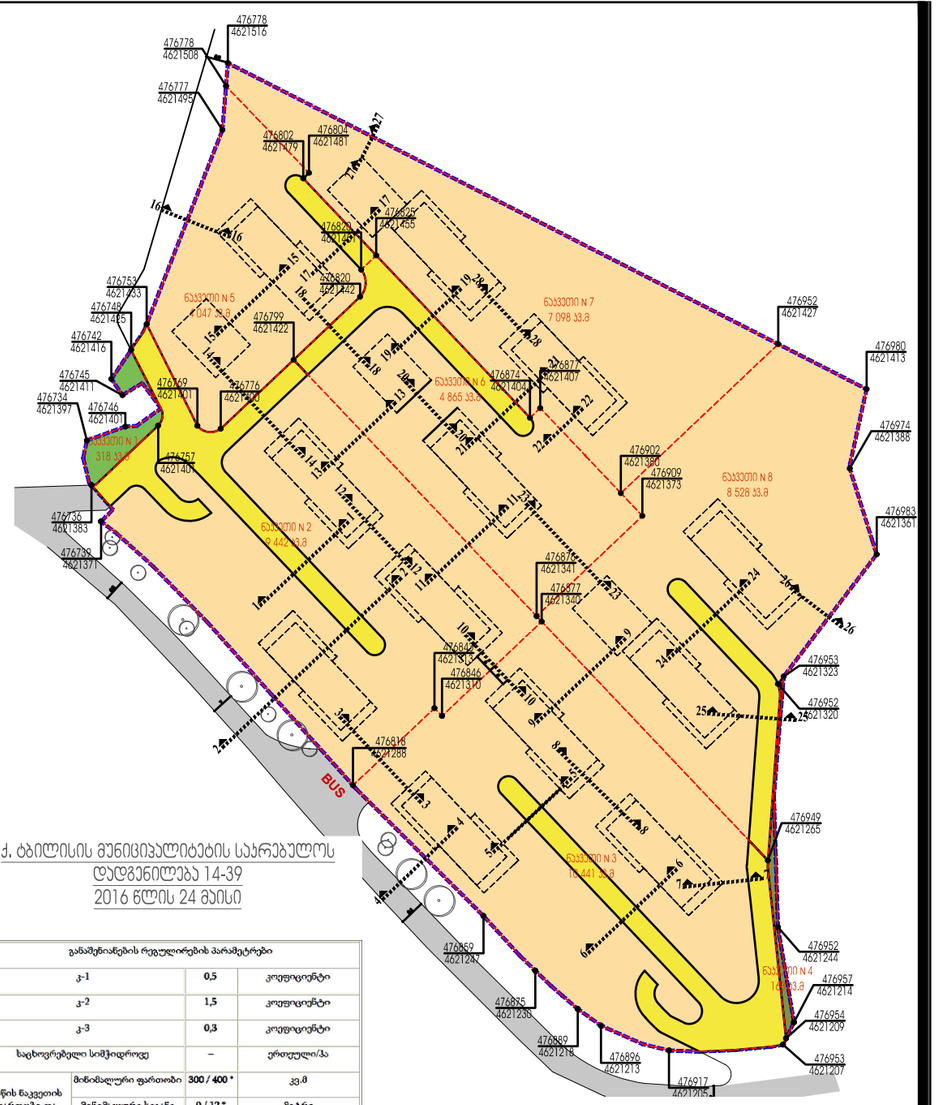

ქ. ბათილისის მუნიციპალიტეტის საკრებულოს
დადგენილება 14-39
2016 წლის 24 მაისი

განაშენიანების რეგულირების პარამეტრები			
კ-1		0,5	კოეფიციენტი
კ-2		1,5	კოეფიციენტი
კ-3		0,3	კოეფიციენტი
საცხოვრებელი სიმჭიდროვე		–	ერთეული/ჰა
მიწის ნაკვეთის ფართობი და ზომები	მინიმალური ფართობი	300 / 400 *	კვ.მ
	მინიმალური სიგანე	9 / 12 *	მეტრი
	მინიმალური სიღრმე	20 / 25 *	მეტრი
შენობა-ნაგებობის მაქსიმალური სიმაღლე		15 *	მეტრი
შენიშვნა		* მრავალბინიანი საცხოვრებელი სახლისთვის და სასტუმროსთვის	

ნაკვეთის ნომერი	ნაკვეთის ფართობი	ზონის სახეობა	ფართობი	კ-1	კ-2	კ-3	სიმაღლე მ/ან სართულიანობა	განაშენიანების რეგულირების ხაზის ნიშნულის ანბარიშის ფორმულა H=L/Y
1	318 მ²	რზ-2	318 მ²	0,2	-	0,8	-	-
2	9 442 მ²	სზ-3	7 875 მ²	0.2	0.9	0.5	4	14.8 / 0.4=37m
		ტზ-1	1 567 მ²	-	-	0.1	-	-
3	10 041 მ²	სზ-3	8 530 მ²	0.2	0.9	0.5	4	18.1 / 0.4=45.3m
		ტზ-1	1 511 მ²	-	-	0.1	-	-
4	163 მ²	რზ-1	163 მ²	0.2	-	0.8	-	-
5	4 047 მ²	სზ-3	3 813 მ²	0.2	0.9	0.5	4	16.1 / 0.4=40.3m
		ტზ-1	234 მ²	-	-	0.1	-	-
6	4 865 მ²	სზ-3	4 144 მ²	0.2	0.9	0.5	4	12.1 / 0.4=30.1m
		ტზ-1	721 მ²	-	-	0.1	-	-
7	7 098 მ²	სზ-3	7 098 მ²	0,2	0,9	0,5	4	11.7 / 0.4=29.3m
8	8 528 მ²	სზ-3	7 903 მ²	0,2	0,9	0,5	4	11.7 / 0.4=29.3m
		ტზ-1	625 მ²	-	-	0.1	-	-
ჯამი	44 502 მ²	-	44 502 მ²	-	-	-	-	-

N

შენიშვნა: გრგ-ს დავალებით დადგენილი მაქსიმალური სიმაღლე (15 მ) განისაზღვრება სრული სართულით, არასრული სართულის კიბის უჯრედის, პარაპეტის, ტექნიკური ფართობების და პერგოლების გარეშე

ARTSTUDIO PROJECT

შპს არტსტუდიო პროექტი, ბაბების მიმდინარე, ბ. საბანდლელიანის ქ. 3, ნაგებობის მზიდველი, მეხუთე პარკინგის პროექტის #4, 0179 ტელ: (+995 32) 91 52 54 ელ-ფოსტა: info@artstudio.ge , artstudio_project@yahoo.com www.artstudio.ge

Legal Address: G. Tabidze 3/5, 0105, Tbilisi, Georgia
Actual Address: Bagebi, Tskneti Hightway, Z. Sakandelidze Str.#3 Metra Park settlement, Block # 4, 0179, Tbilisi, Georgia
Tel: (+995 32) 91 52 54
E-mail: info@artstudio.ge , artstudio_project@yahoo.com
www.artstudio.ge

ექსპლიკაცია:

- საპროექტო ტერიტორია
- მიწის ნაკვეთის არსებული საკადასტრო საზღვარი
- მიწის ნაკვეთების საპროექტო საზღვარი
- საცხოვრებელი ზონა 3 (სზ-3)
- სარეკრიაციო ზონა 1 (რზ-1)
- სარეკრიაციო ზონა 2 (რზ-2)
- საბრანსპორტო ზონა 1 (ტზ-1)

სიტუაციური ბეჭდა:



დამკვეთი: შპს „G@G invest“
ს/კ 406072538

პროექტი
მრავალბინიანი საცხოვრებელი კომპლექსი ლისზე

მისამართი
ქ. თბილისი; ლისის ტბის მიმდებარე ტერიტორია

დირექტორი	ი. სალუქვინი	
მთ. არქიტექტორი	გ. სულაბერიძე	
საპროექტო გუნდი	ა. მამულაშვილი	
	ც. ოქროპირიძე	
	ნ.ჩიჩილაძე	
	ე. ბაბალიშვილი	
	ა.ნიქორიძე	

სათაური
C.Z.L.FZ.4.9
შენობა ნაგებობის მაქსიმალური სიმაღლის ან/და სართულიანობის დადგენის ბეჭდა

მასშტაბი	მ. 1:2000 500	თარიღი	15.01.2021
სტადია	გრგ	ფურცელი	

A3