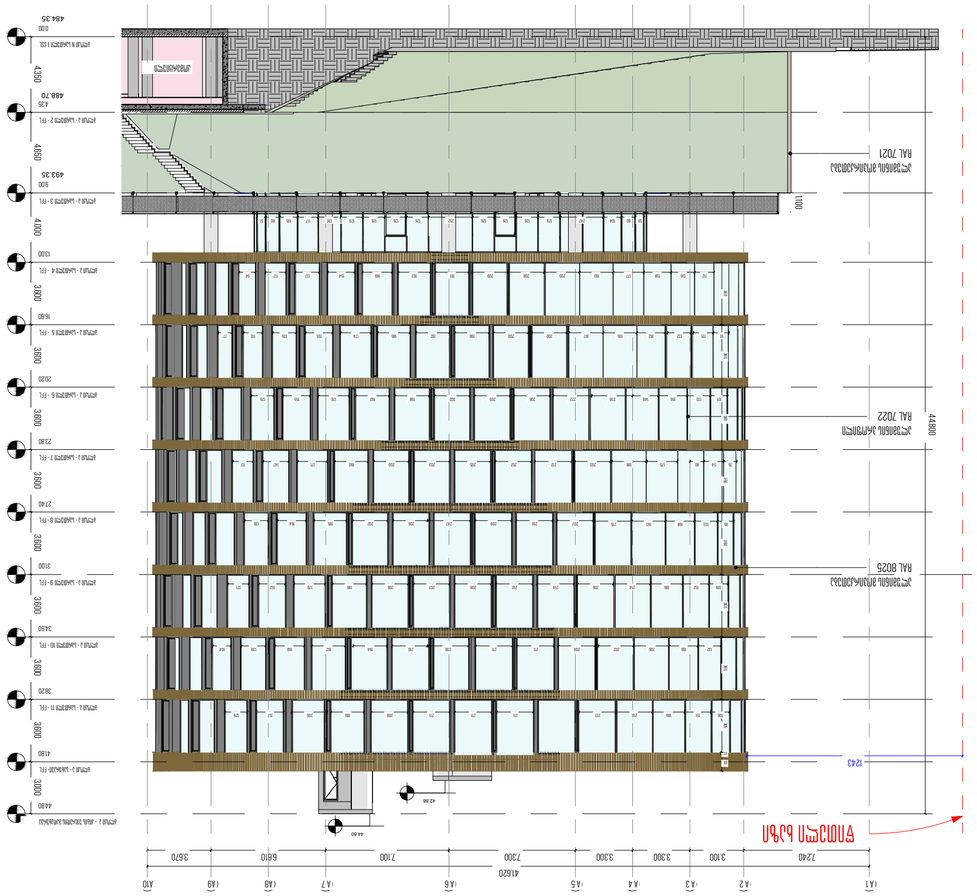


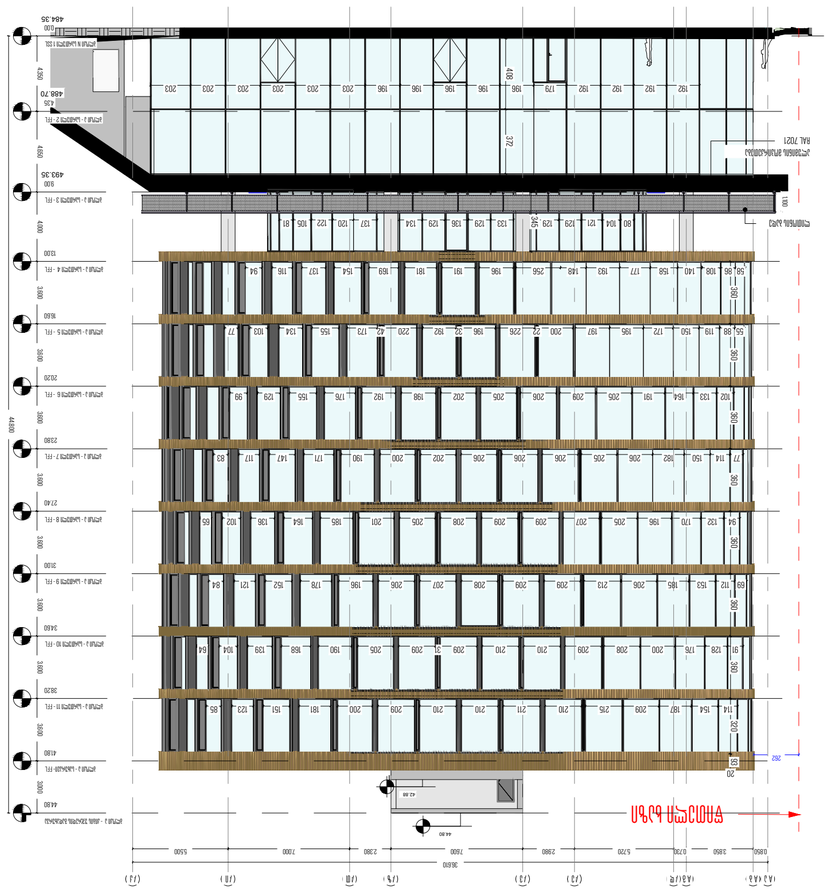
















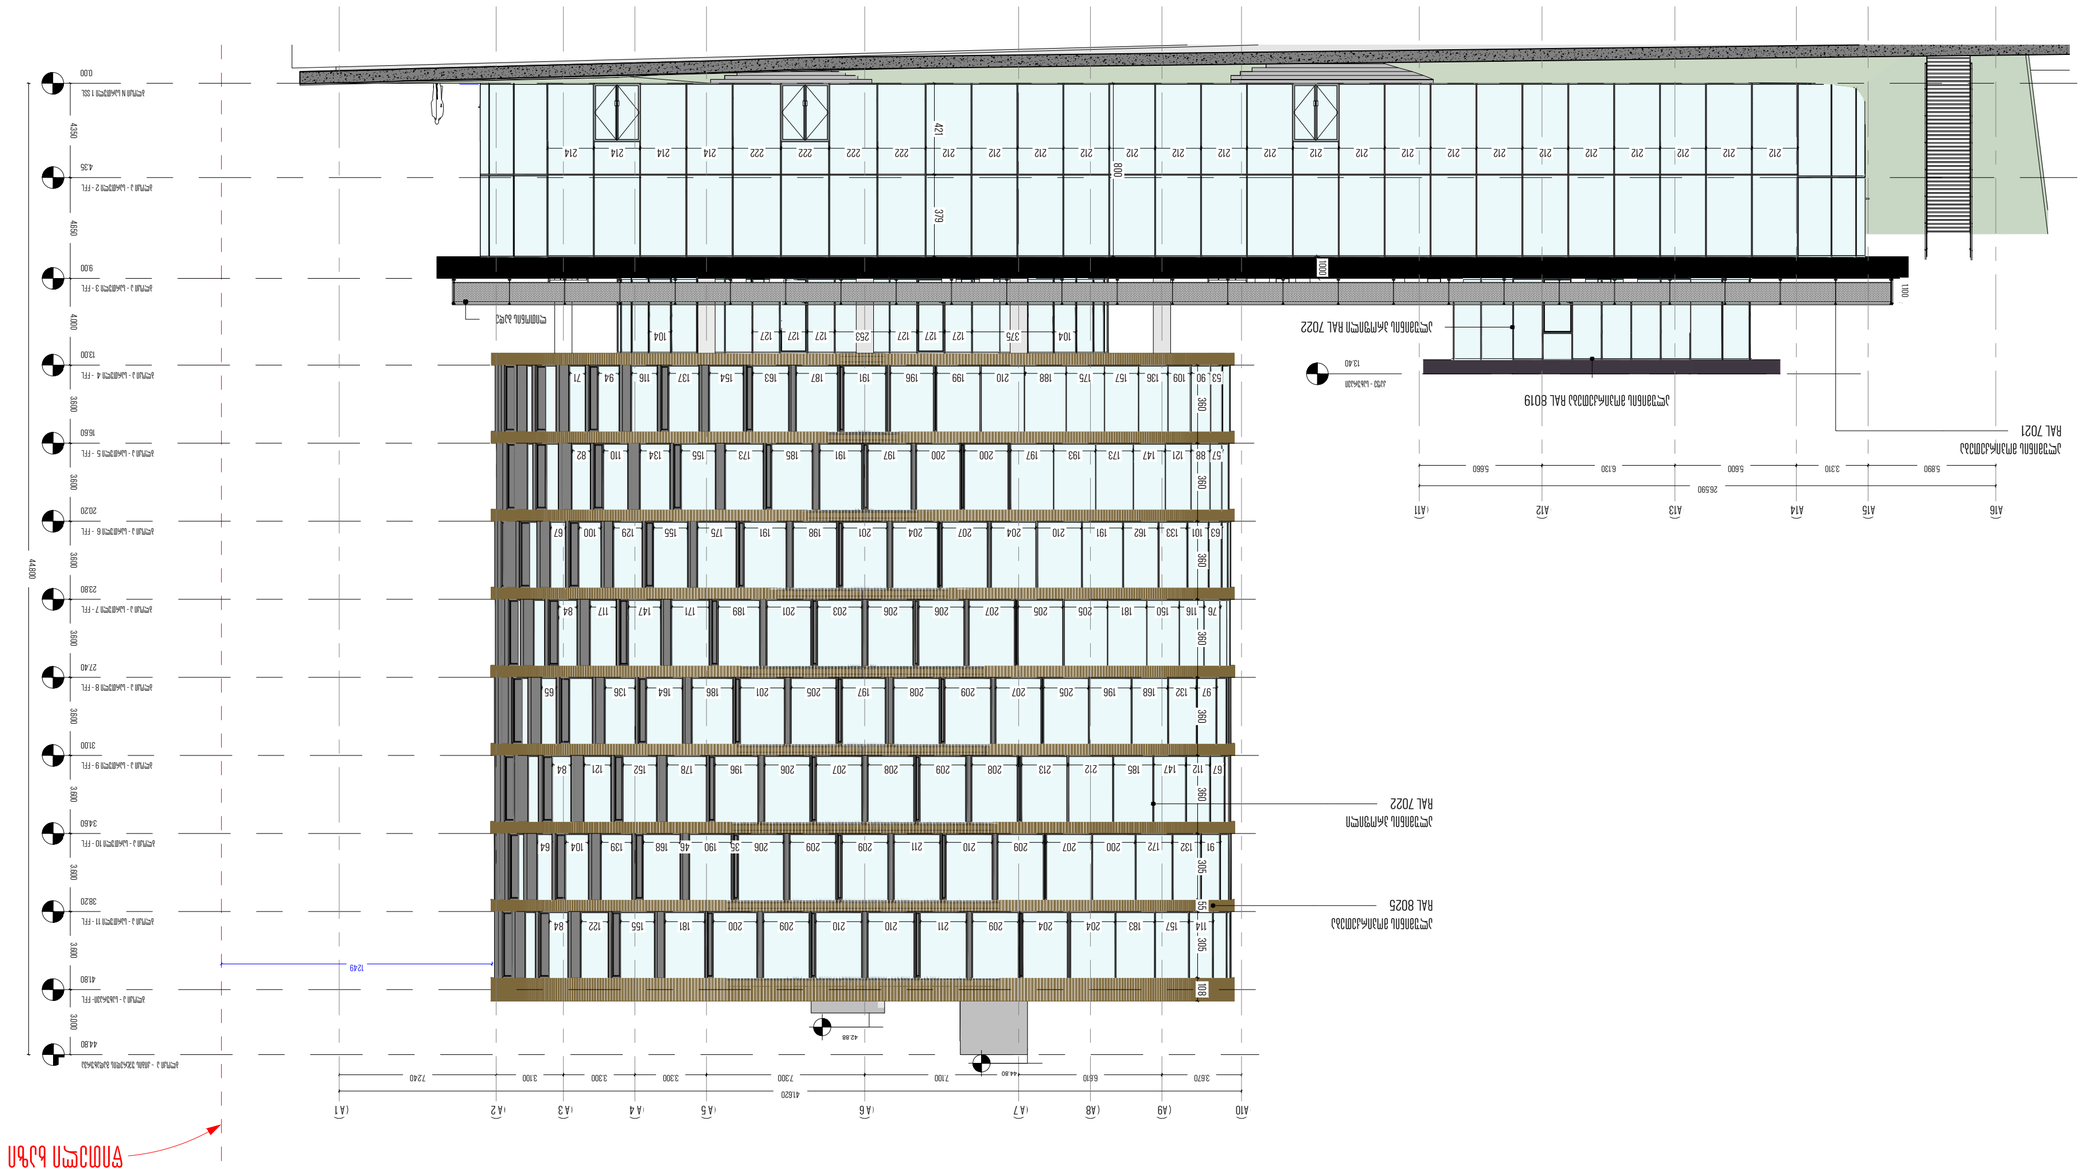
A1
A2
A3
A4
A5
A6
A7
A8
A9
A10
A11
A12
A13
A14
A15
A16
41620
7240
3100
3300
3300
7200
44.80
6610
3670
42.88
12.40
26590
5890
3310
5600
6130
5660
4480
4180
3820
3480
3120
2740
2380
2020
1660
1300
940
580
4800
4000
3600
3600
3600



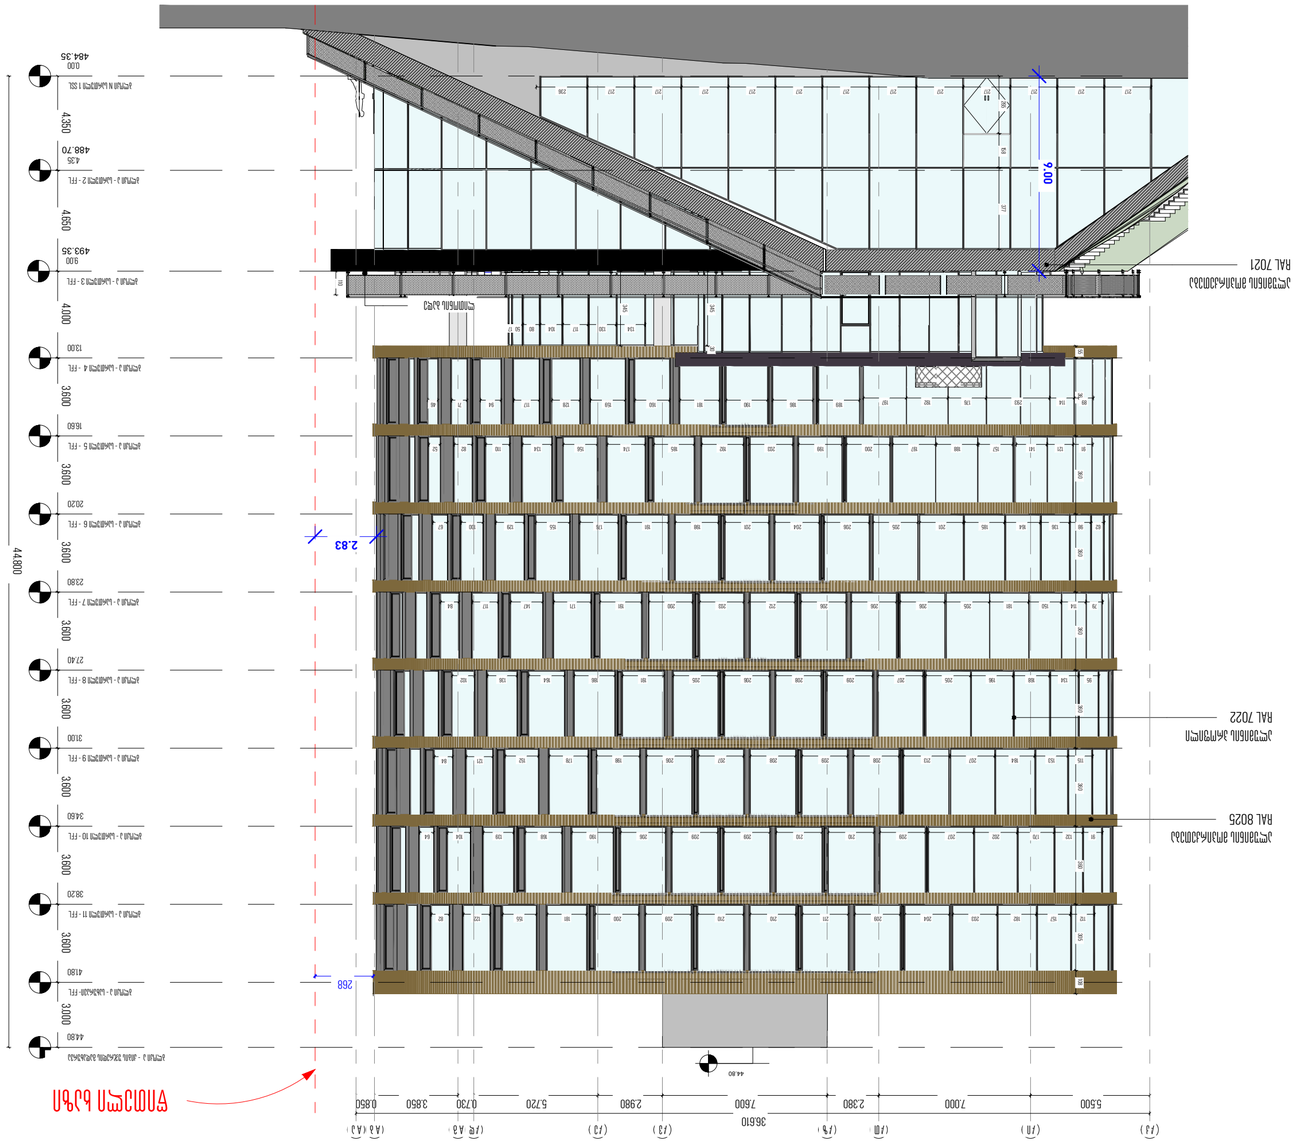

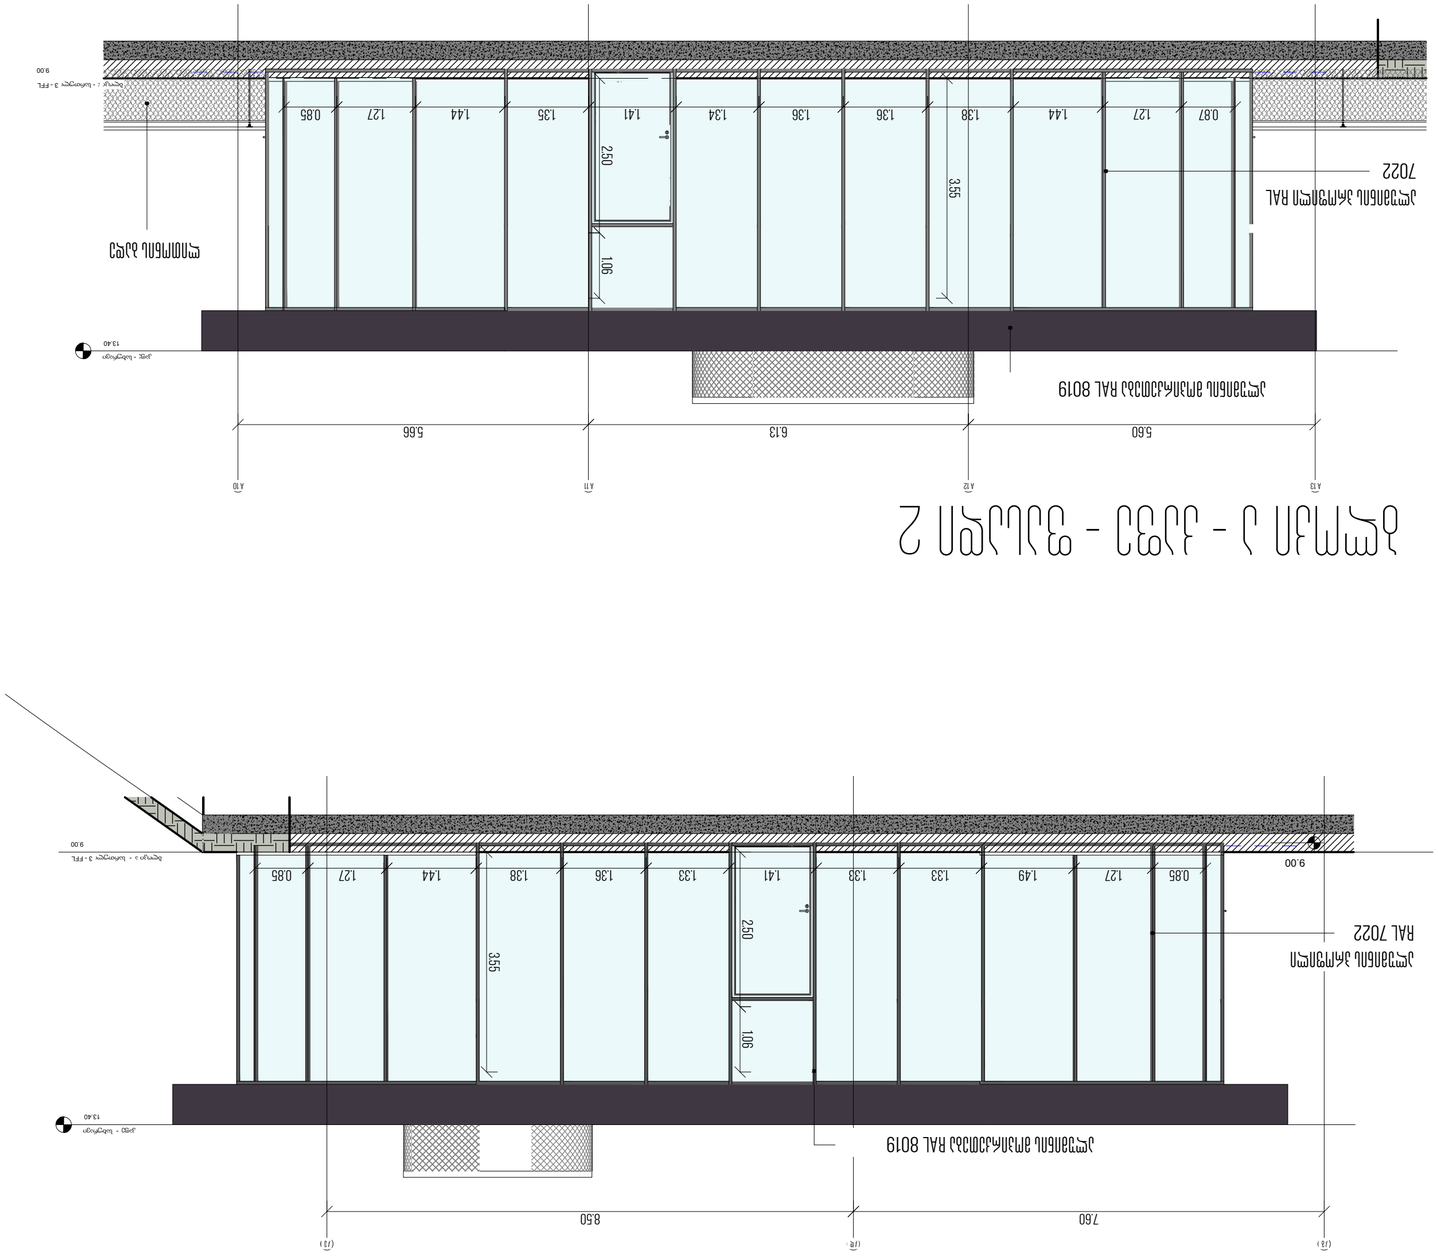















