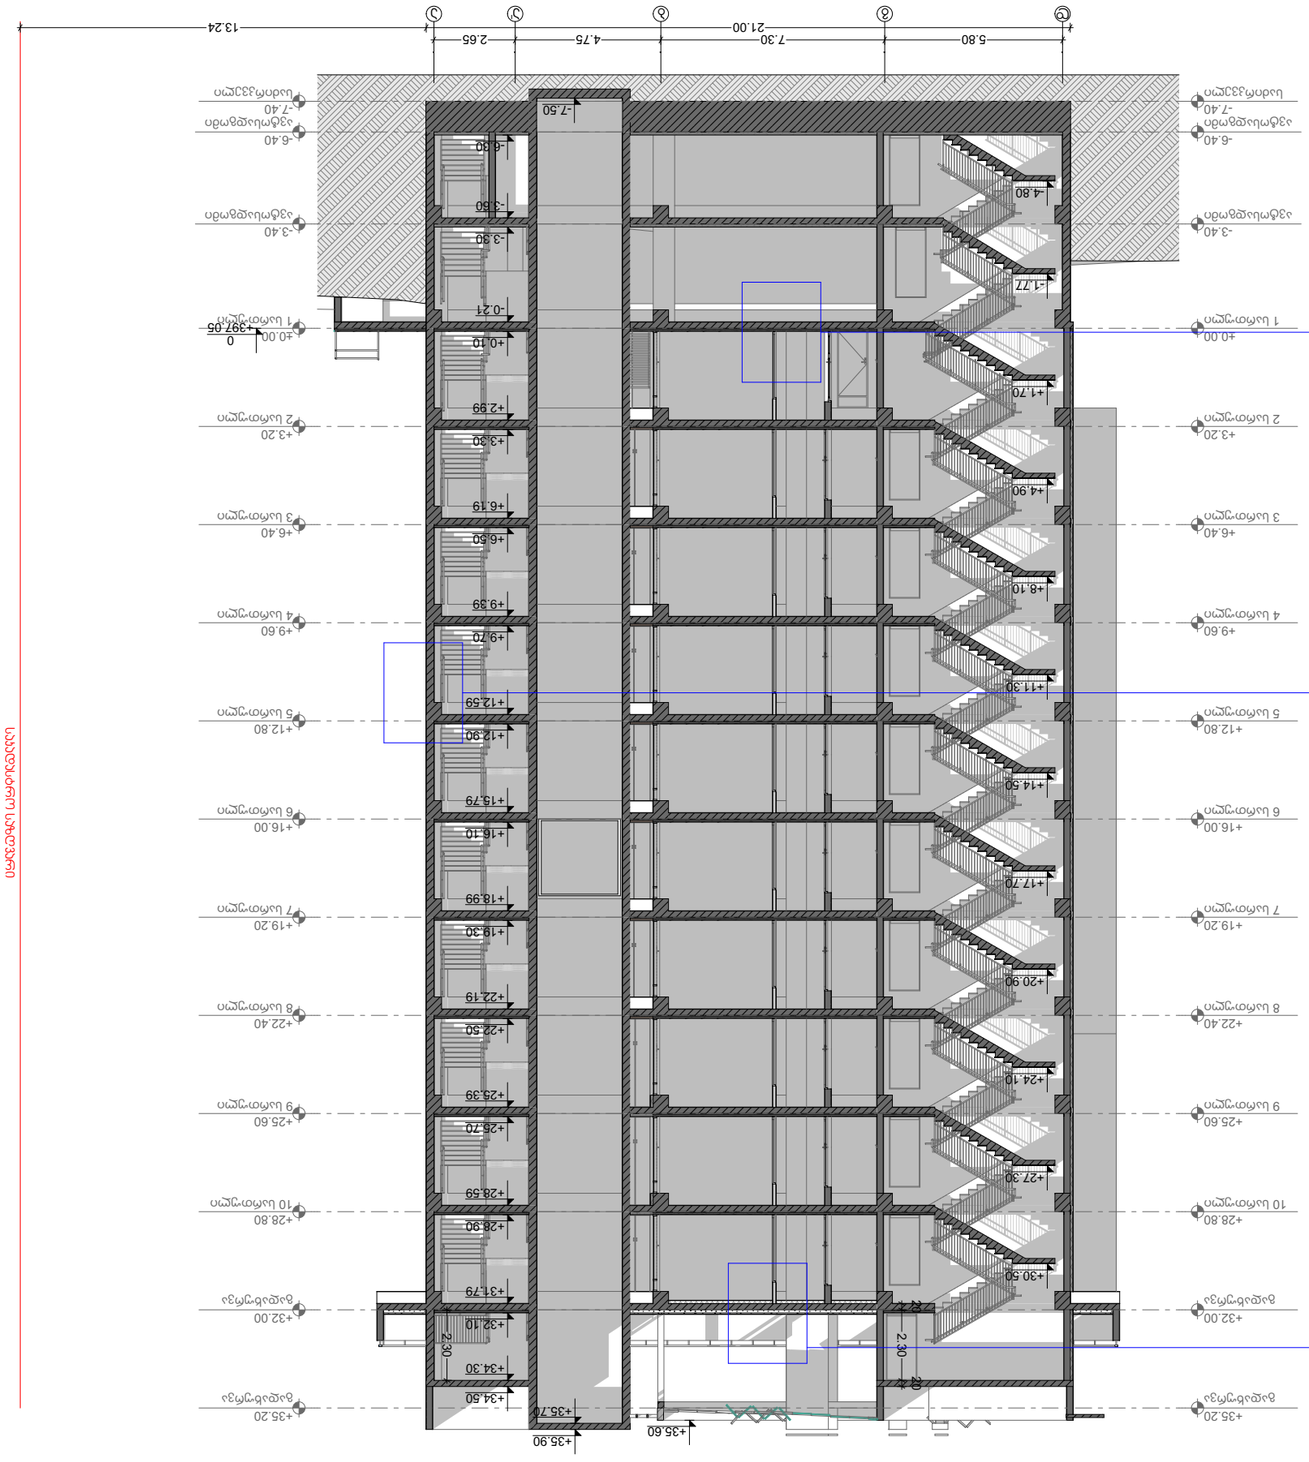

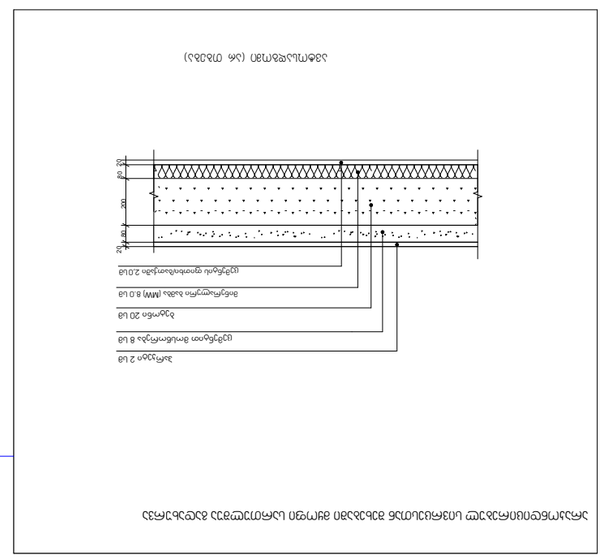


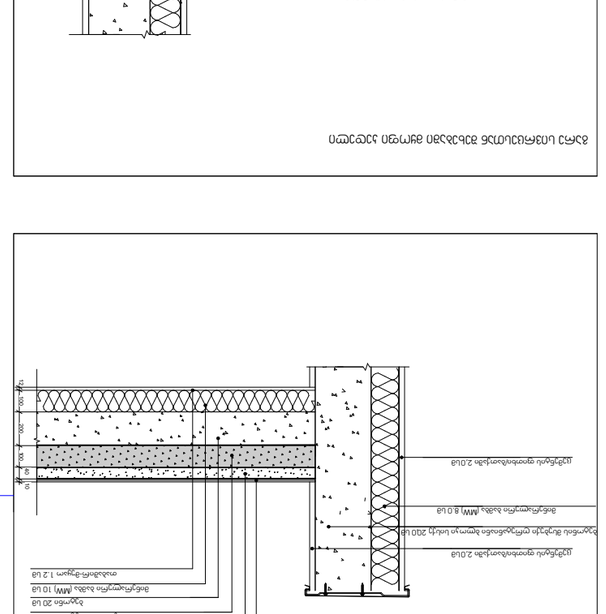






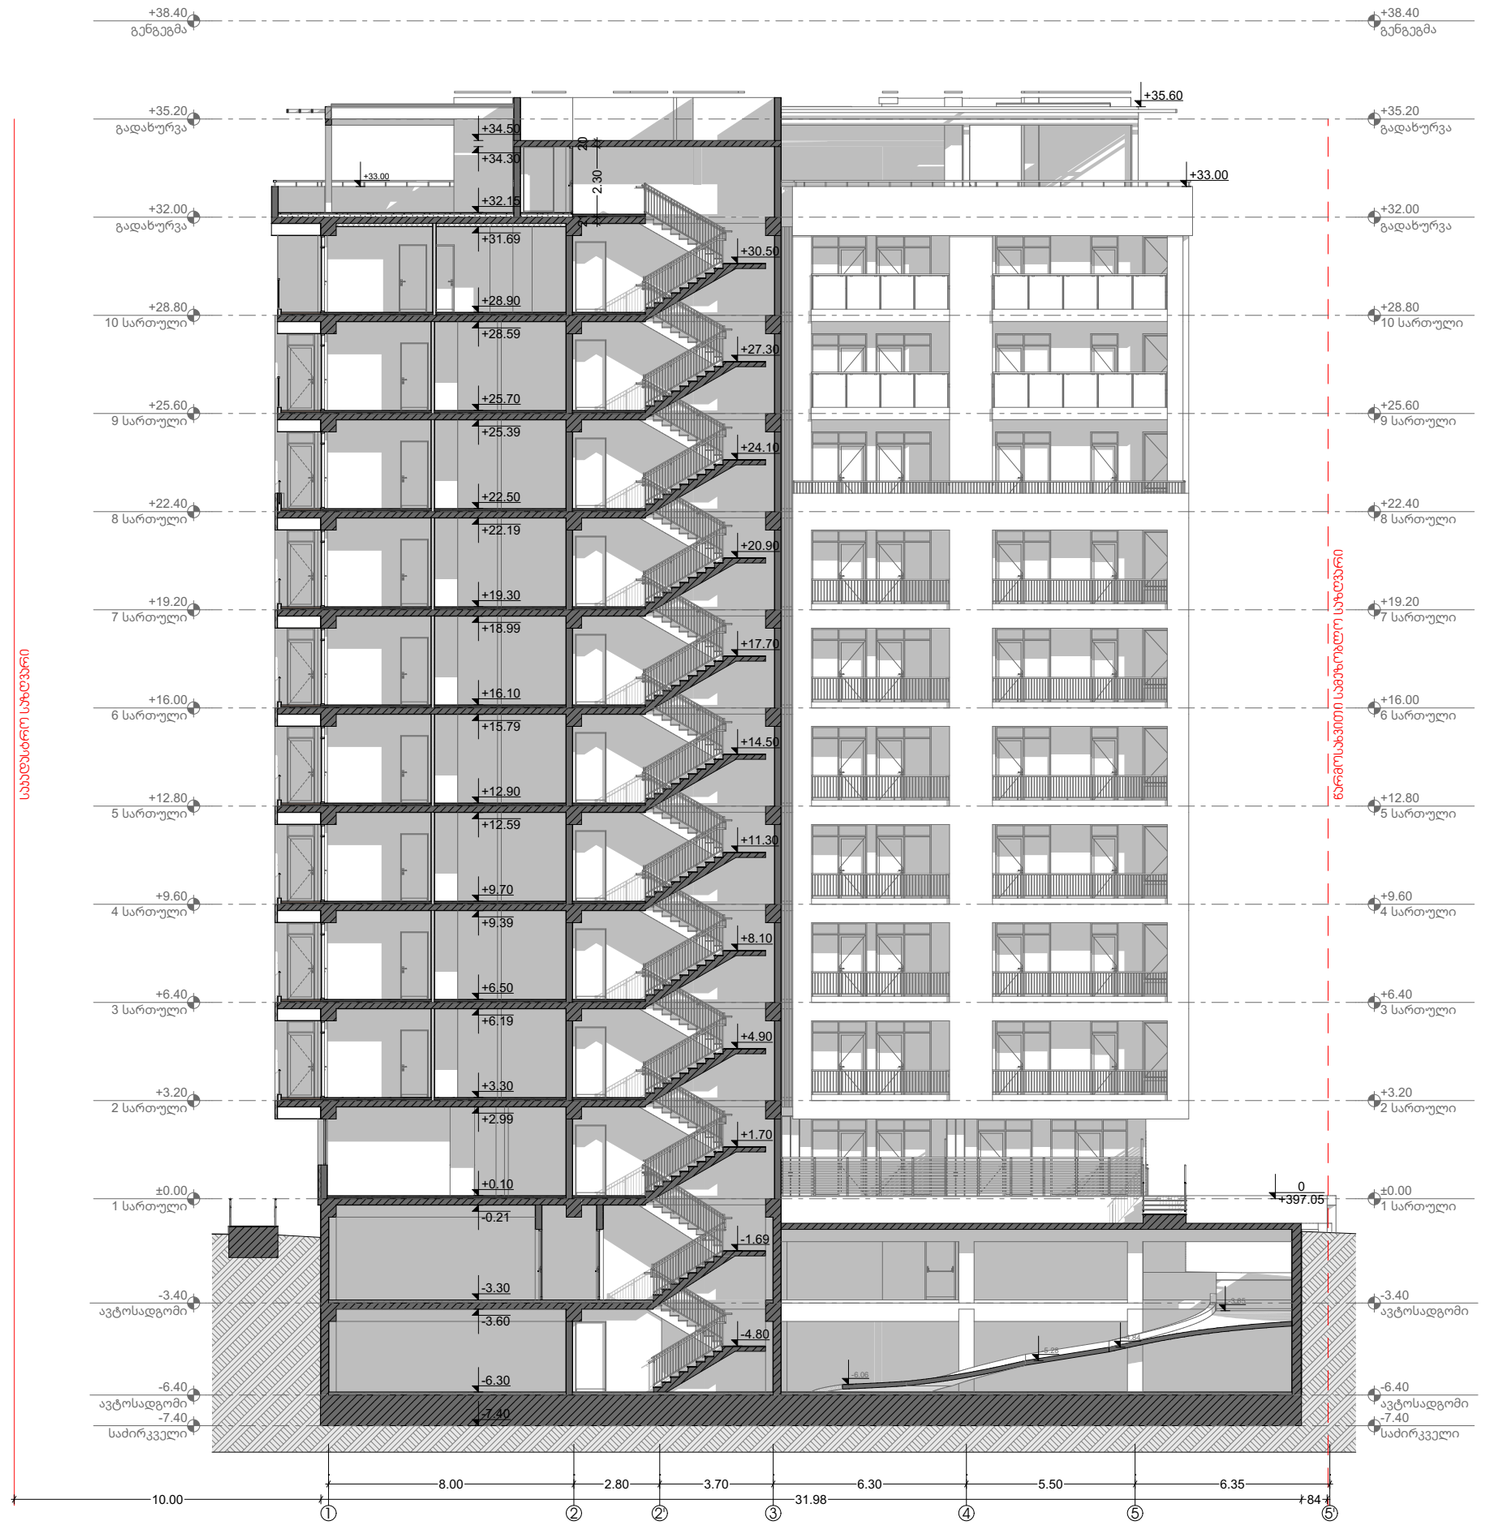

ფორმატი: A-3 | თბილისი 2024

ექსპლიკაცია:


ბინა 1	ბინის №
27.4 მ²	ჯამური ფართი
27.4 მ²	სასც. ფართი
1.5 მ²	საერთო ფართი

პირობითი ნიშნები:

- საპროექტო საზღვარი
- ვრილის ხაზი
- სიმაღლის ვრილის ხაზი
- არქიტექტურული ნიშანი
- აბსოლიტური ნიშანი

დამკვეთი:
შპს "ბესტ ოფერ ვორკ თბილისი"
ID ნომერი: 400359713

დირექტორი:
ელგუჯა ჯაბამური

მთ. არქიტექტორი:
მ. ჯიჯეიანაშვილი

არქიტექტორი:
მ. მაღრაძე

კონსტრუქტორი:
მიხეილ ბერიძე

საპროექტო ობიექტი:
"საცხოვრებელი კომპლექსი"

მისამართი: ქ. თბილისი, გორგასლის ქ. N25-ის მიმდებარედ; ვერის გასწვრივ, ქ. N14; (ს/კ 01.18.09.002.052)

პროექტის სტადია:
არქიტექტურული ნაწილი

ნახაზის დასახელება:
ჭრილი 2-2

მასშტაბი:
მ. 1:200

საპროექტო კომპანია: შპს "Line Georgia"
LINE GEORGIA
თბილისის ბაღი გაზრდილ სალოსის N152

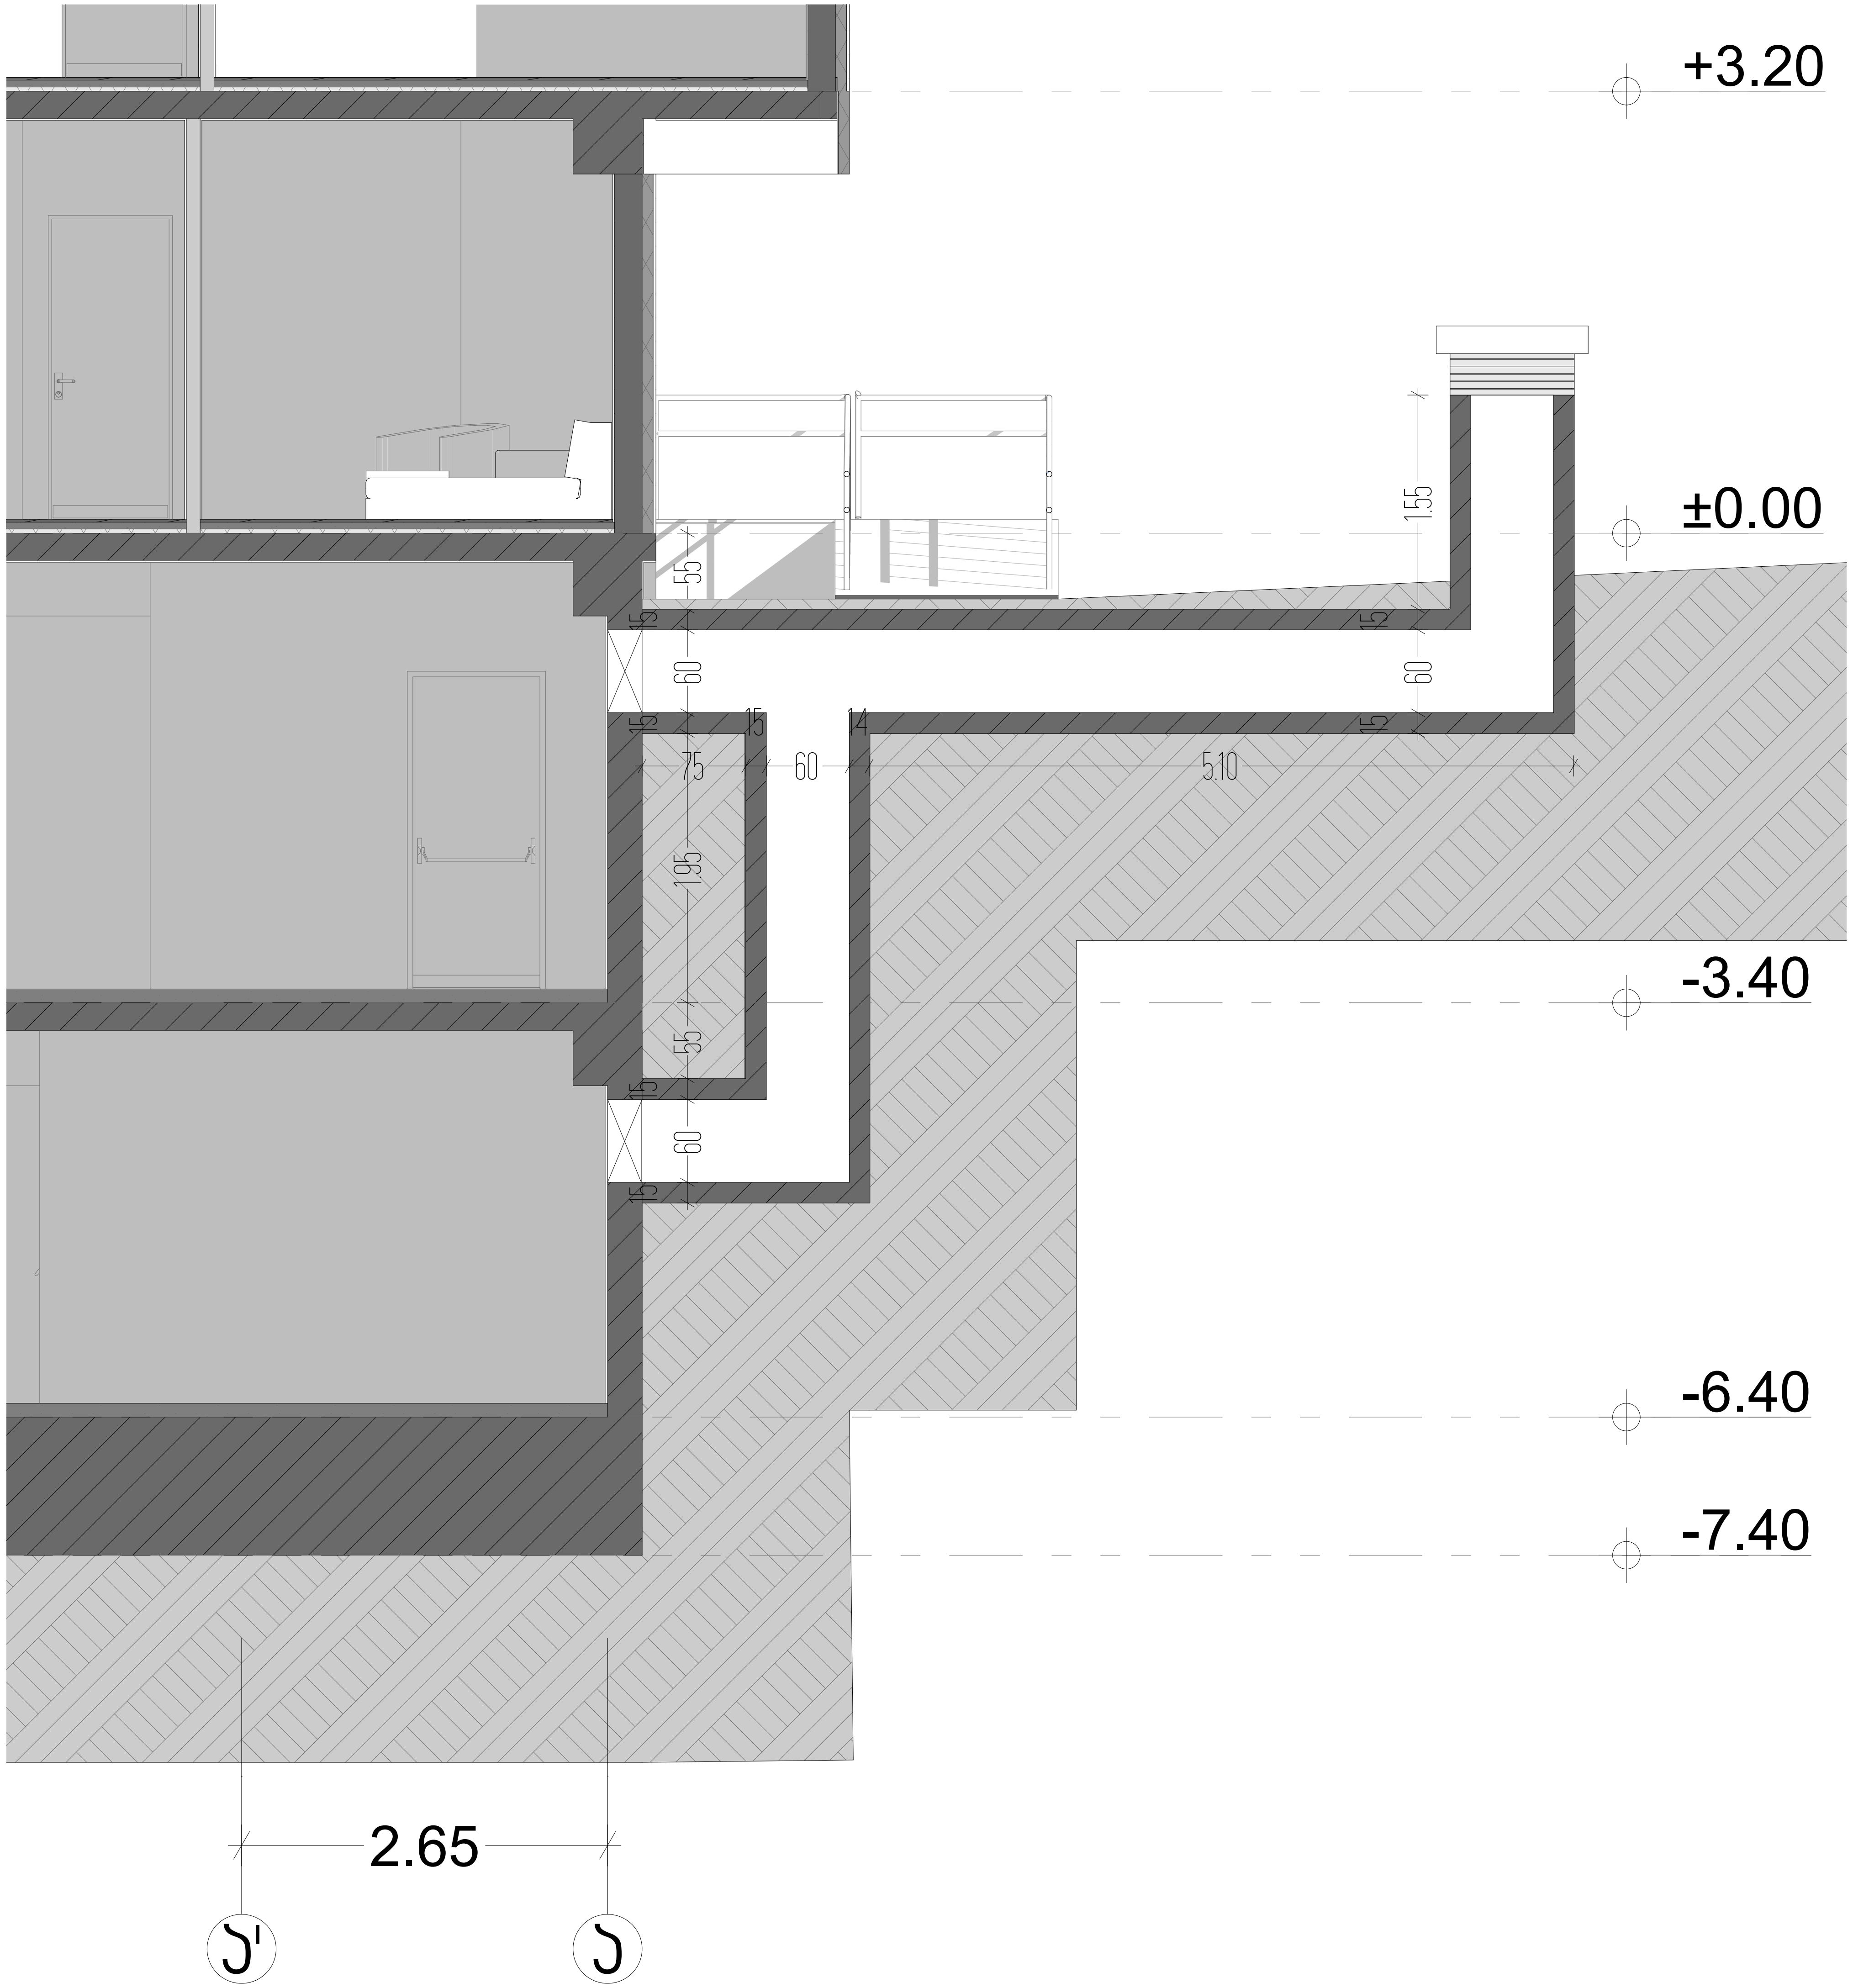

ფორმატი: A-3 | თბილისი 2024

ექსპლიკაცია:

1: კიბის უჯრედი და სადარბაზო
2: დამხმარე ფართი
3: საზაფხულო ფართი
4: საცხოვრებელი ფართი

ბინა 1	ბინის №
27.4 მ²	ჯამური ფართი
27.4 მ²	საცხ. ფართი
1.5 მ²	საზაფხულო ფართი

პირობითი ნიშნები:

საკადასტროხაზი
ჭრილის ხაზი
სიმაღლის ჭრილის ხაზი
არქიტექტურული ნიშნული
აბსოლუტური ნიშნული

დამკვეთი:
მესაკუთრე: შპს "ბესტ ოფერ გრუპ თბილისი"
ID ნომერი: 400359713

დირექტორი:
ელგუჯა პატაშური

მთ. არქიტექტორი:
მ. ჯინჭარაშვილი

არქიტექტორი:
შ. მაღრაძე

კონსტრუქტორი:
მიხეილ ბერიძე

საპროექტო ობიექტი:
"საცხოვრებელი კომპლექსი"

მისამართი: ქ. თბილისი, გორგასალის ქ. N75-ის მიმდებარედ; გორგასალის ქ. N14; (ს/კ 01.18.09.002.052)

პროექტის სტადია:
არქიტექტურული ნაწილი

ნახაზის დასახელება:
პარკინგის კვამლგაწოვის კვანძი

მასშტაბი:
მ. 1:50

საპროექტო კომპანია: შპს "Line Georgia"

თბილისი ბერი გაბრიელ სალოსის N152