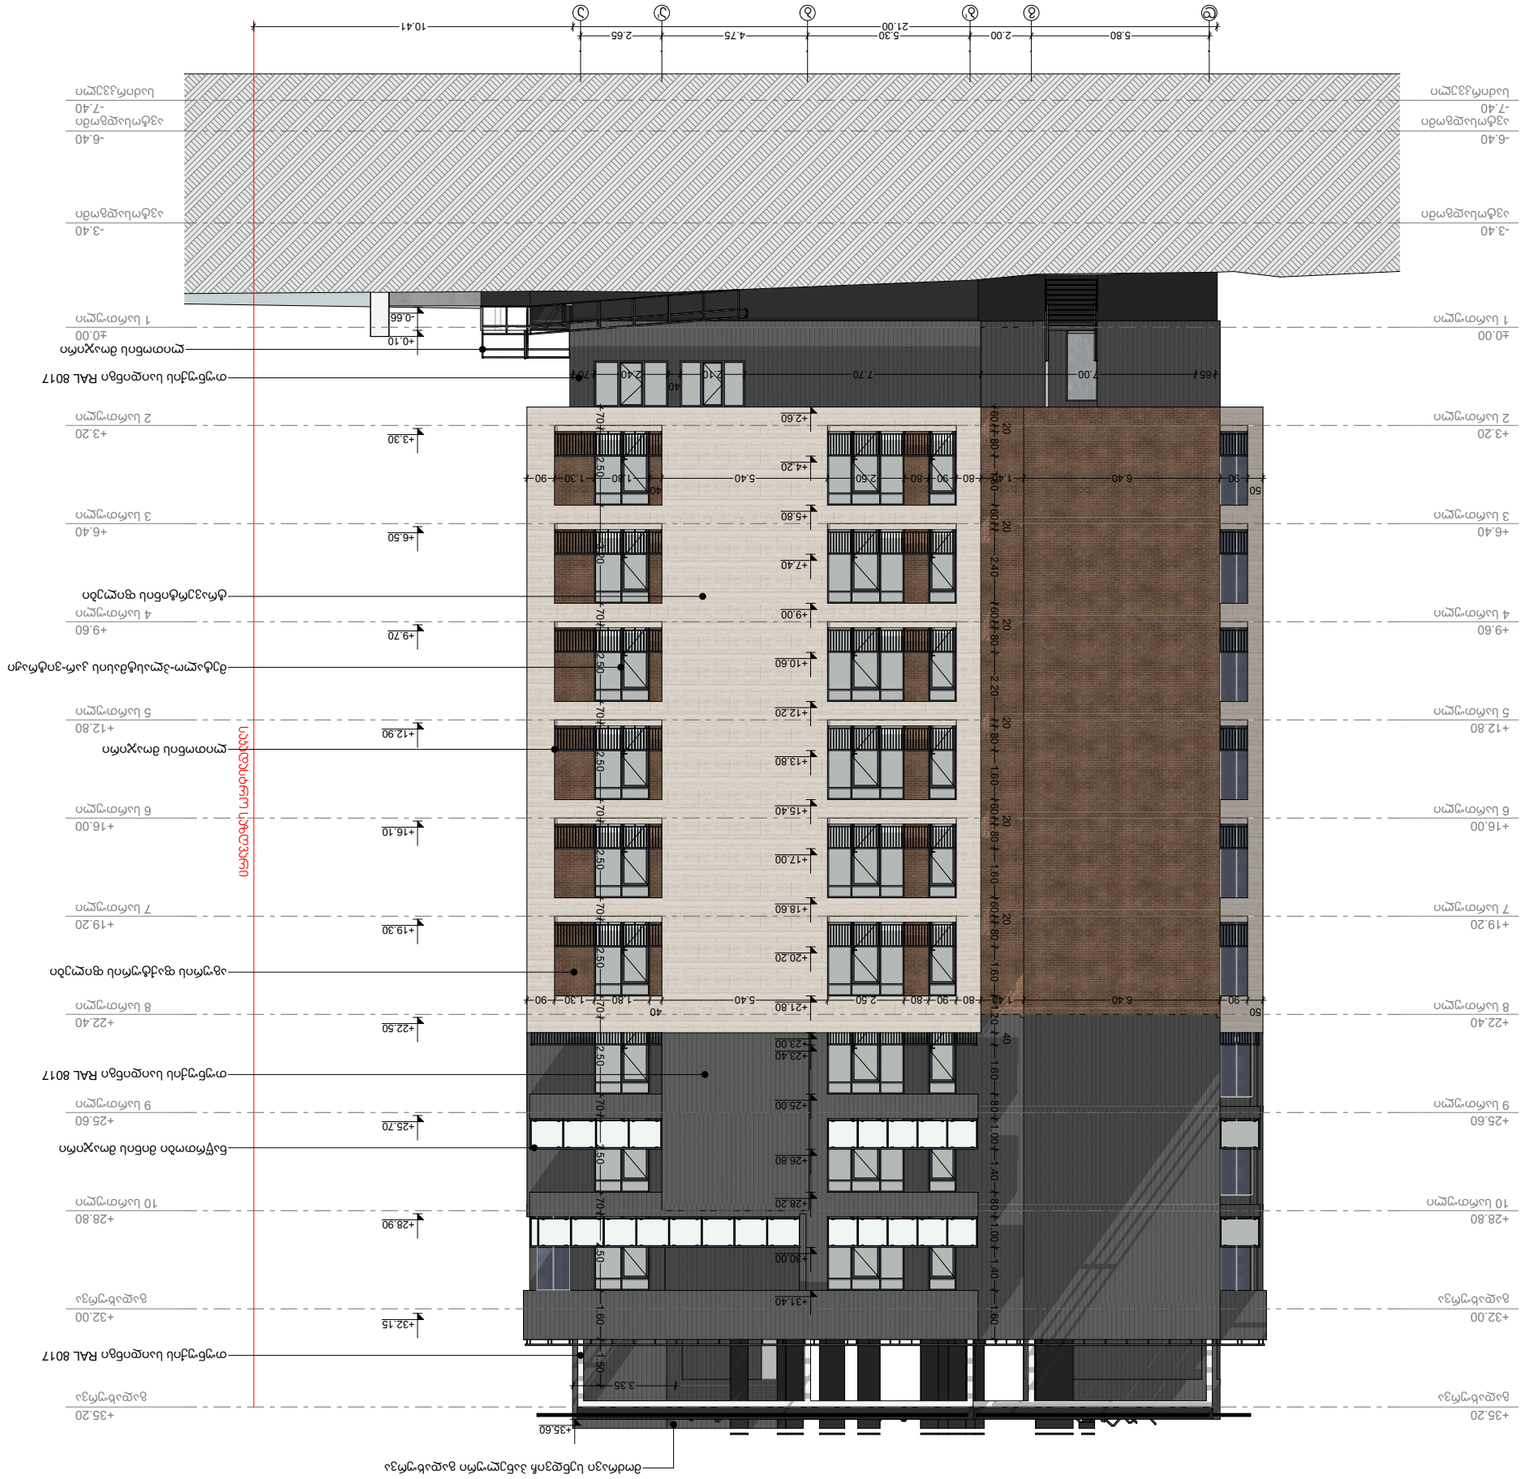
+38.40
+35.20
+32.00
+28.80
+25.60
+22.40
+19.20
+16.00
+12.80
+9.60
+6.40
+3.20
±0.00
-3.40
-6.40
-7.40
+35.60
+32.15
+28.90
+25.70
+22.50
+19.30
+16.10
+12.90
+9.70
+6.50
+3.30
-0.66
-0.10
+21.80
+20.20
+18.60
+17.00
+15.40
+13.80
+12.20
+10.60
+9.00
+7.40
+5.80
+4.20
+2.60
7.00
7.70
4.65
5.80
2.00
5.30
4.75
2.65
10.41
21.00
5.40
2.50
1.80
1.30
1.40
2.40
2.20
1.60
1.00
0.80
0.90
0.60
0.50
0.40
0.20
3.35
1.50
0.70
0.30
0.25
0.20


+38.40
+35.20
+32.00
+28.80
+25.60
+22.40
+19.20
+16.00
+12.80
+9.60
+6.40
+3.20
±0.00
-3.40
-6.40
-7.40
1 სართული
2 სართული
3 სართული
4 სართული
5 სართული
6 სართული
7 სართული
8 სართული
9 სართული
10 სართული
ბოლო სართული
ტექნიკური სართული
სახურავი

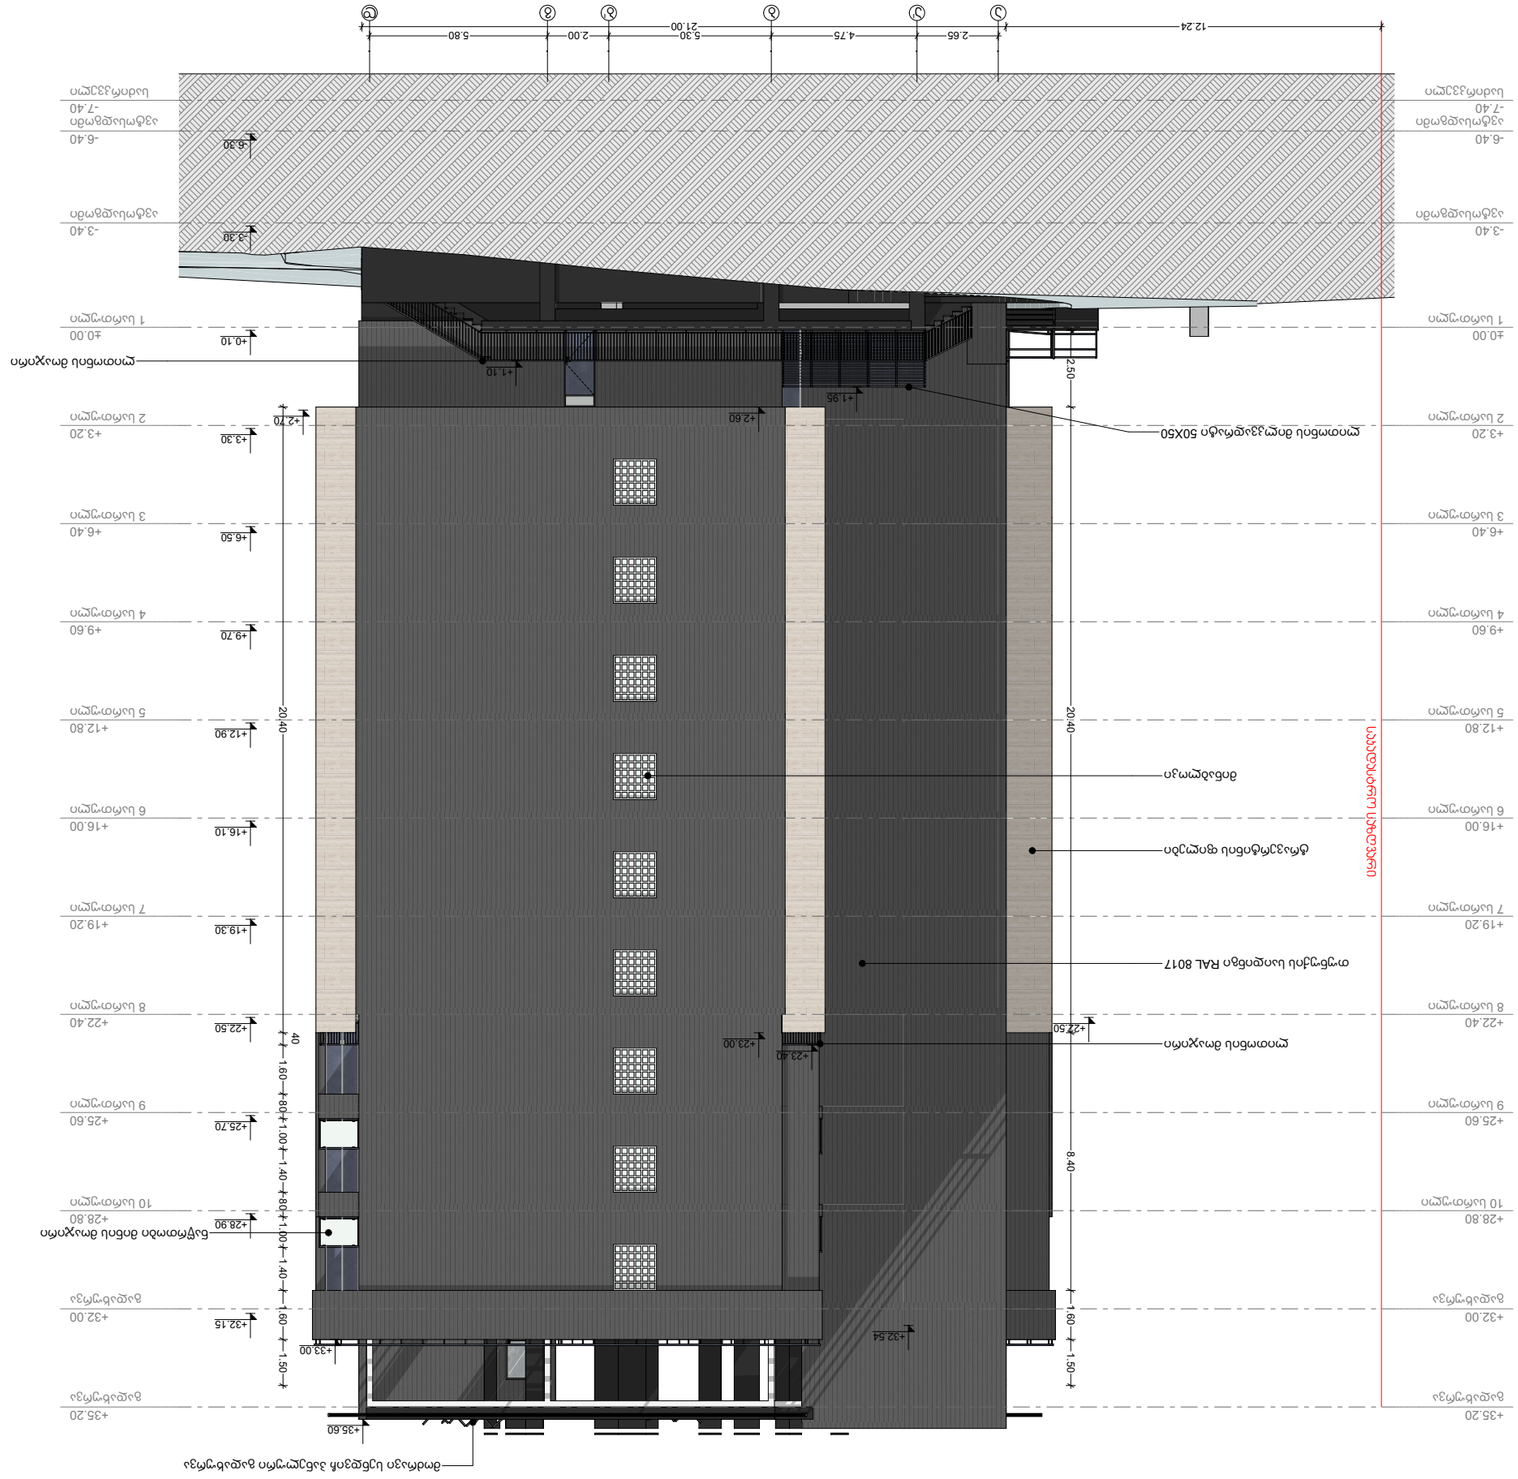
+38.40
0.00
+35.20
+32.00
+28.80
+25.60
+22.40
+19.20
+16.00
+12.80
+9.60
+6.40
+3.20
±0.00
-3.40
-6.40
-7.40
12.24
2.65
4.75
5.30
21.00
2.00
5.80
①
②
③
④
⑤
⑥
Ⓐ
+38.40
0.00
+35.60
+33.00
+32.54
+32.15
+28.90
+28.80
+25.70
+25.60
+23.40
+23.00
+22.60
+22.40
+19.30
+19.20
+16.10
+16.00
+12.90
+12.80
+9.70
+9.60
+6.50
+6.40
+3.30
+3.20
+2.70
+2.60
+1.95
+1.10
±0.00
+0.10
-3.30
-3.40
-6.30
-6.40
-7.40
2.50
20.40
1.60
1.50
1.40
1.00
0.80
0.40
8.40
40
20.40
1.60
1.50
1.40
1.00
0.80
0.40
1.60
1.50
20.40
40
8

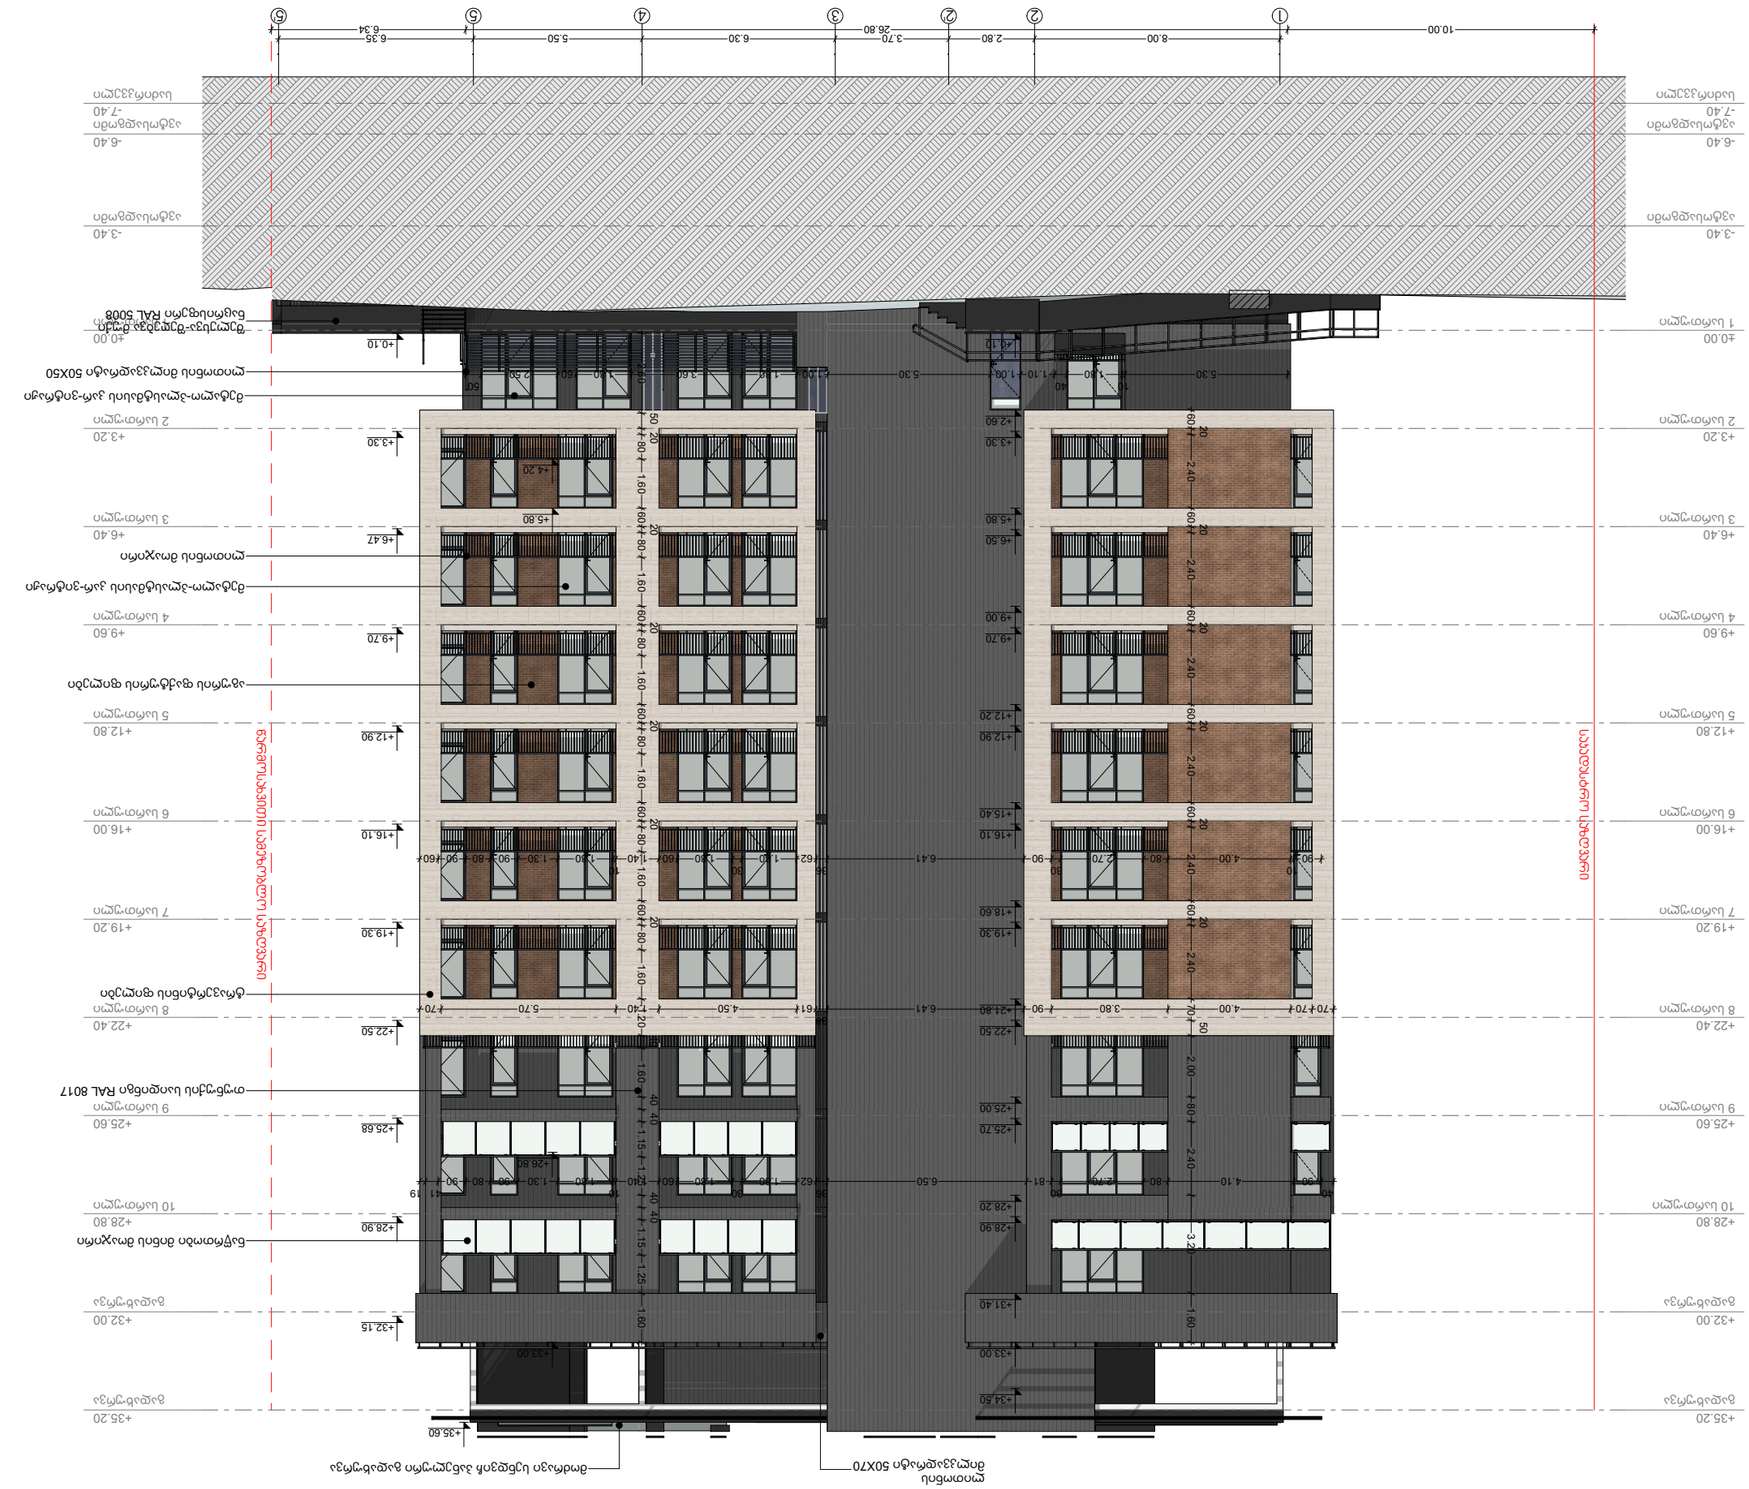
+38.40
+35.20
+32.00
+28.80
+25.60
+22.40
+19.20
+16.00
+12.80
+9.60
+6.40
+3.20
±0.00
-3.40
-6.40
-7.40
1 სართ.-ის დონე
2 სართ.-ის დონე
3 სართ.-ის დონე
4 სართ.-ის დონე
5 სართ.-ის დონე
6 სართ.-ის დონე
7 სართ.-ის დონე
8 სართ.-ის დონე
9 სართ.-ის დონე
10 სართ.-ის დონე
ბოლოსართის ქვედა დონე
ნიადაგის საშუალო დონე

| კარები | | | | | | | | | | | | |
|---|---|---|---|---|---|---|---|---|---|---|---|---|
| კარები | კ1 | კ2 | კ3 | კ4 | კ5 | კ6 | კ7 | კ8 | კ9 | კ10 | კ11 | კ12 |
| რაოდენობა | 1 | 2 | 11 | 49 | 78 | 68 | 30 | 29 | 2 | 11 | 23 | 19 |
| ზომა | 1.40×2.40 | 1.00×2.50 | 1.00×2.30 | 1.00×2.30 | 0.90×2.20 | 0.90×2.20 | 1.00×2.30 | 1.00×2.30 | 0.90×2.30 | 0.90×2.30 | 0.90×2.50 | 0.90×2.50 |
| ორიენტაცია | L | L | R | L | R | L | L | R | L | R | L | R |
| სიმაღლე კონსტრ ნიშნულიდან | 0.10 | 0.10 | 0.10 | 0.10 | 0.10 | 0.10 | 0.10 | 0.10 | 0.10 | 0.10 | 0.10 | 0.10 |
| გეგმა | | | | | | | | | | | | |
| ვიზუალი | | | | | | | | | | | | |

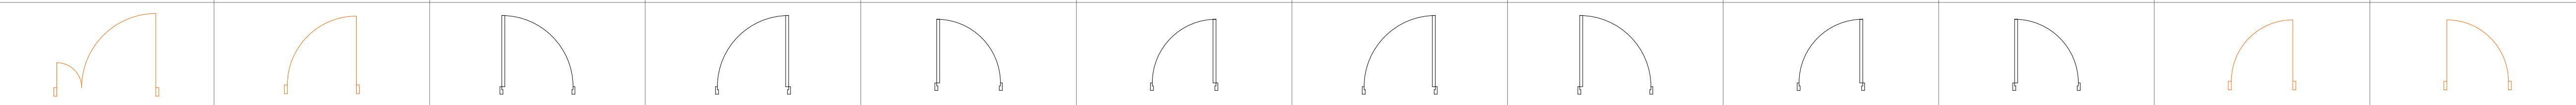

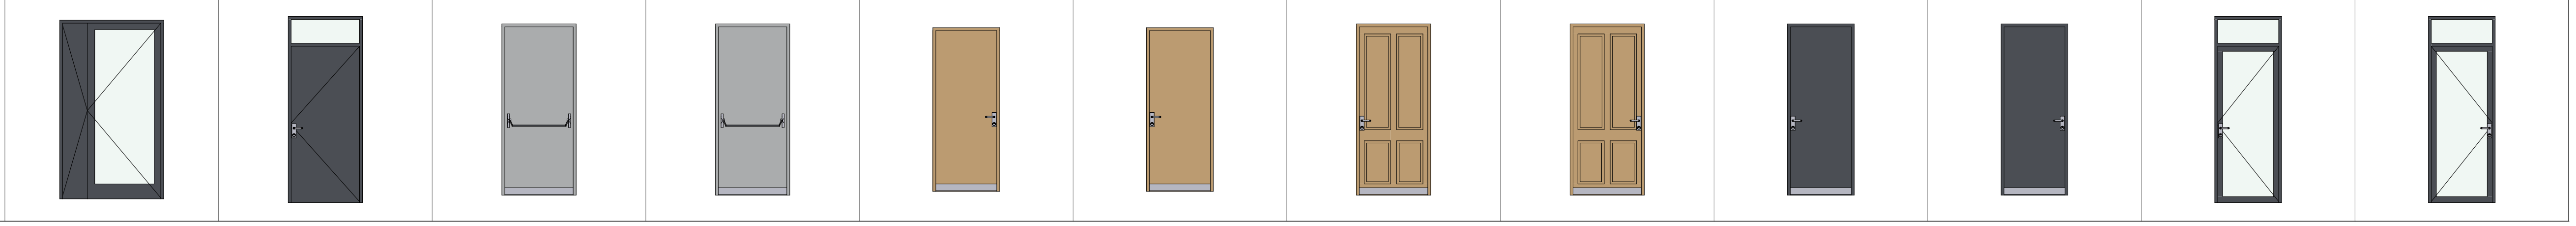

| კარები | | | | | | |
|---|---|---|---|---|---|---|
| კარები | კ13 | კ14 | კ15 | კ16 | კ17 | კ18 |
| რაოდენობა | 21 | 32 | 10 | 9 | 1 | 4 |
| ზომა | 1.80×2.50 | 1.80×2.50 | 2.50×2.50 | 2.70×2.50 | 1.00×2.20 | 1.00×2.20 |
| ორიენტაცია | L | R | R | L | R | L |
| სიმაღლე კონსტრ ნიშნულიდან | 0.10 | 0.10 | 0.10 | 0.10 | 0.10 | 0.10 |
| გეგმა | | | | | | |
| ვიზუალი | | | | | | |

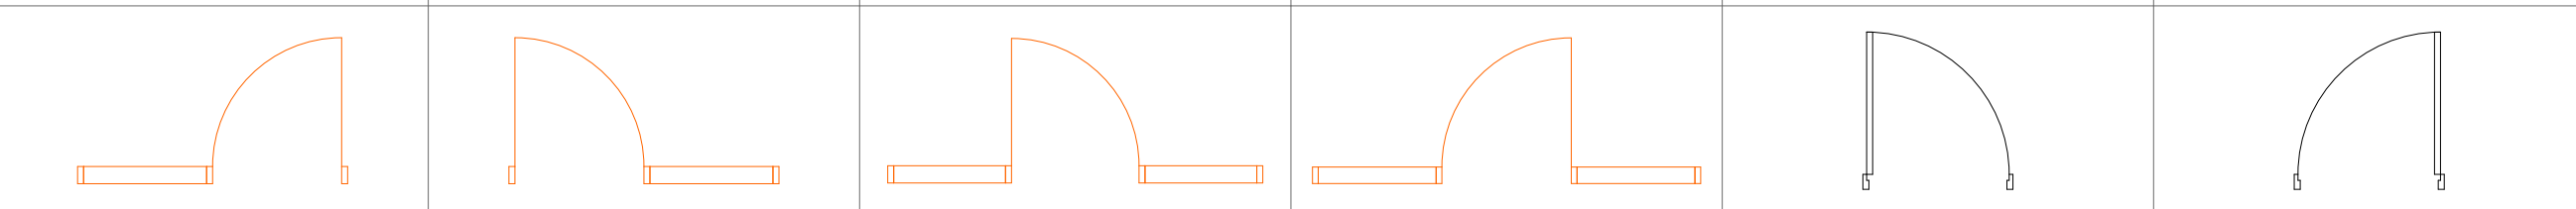

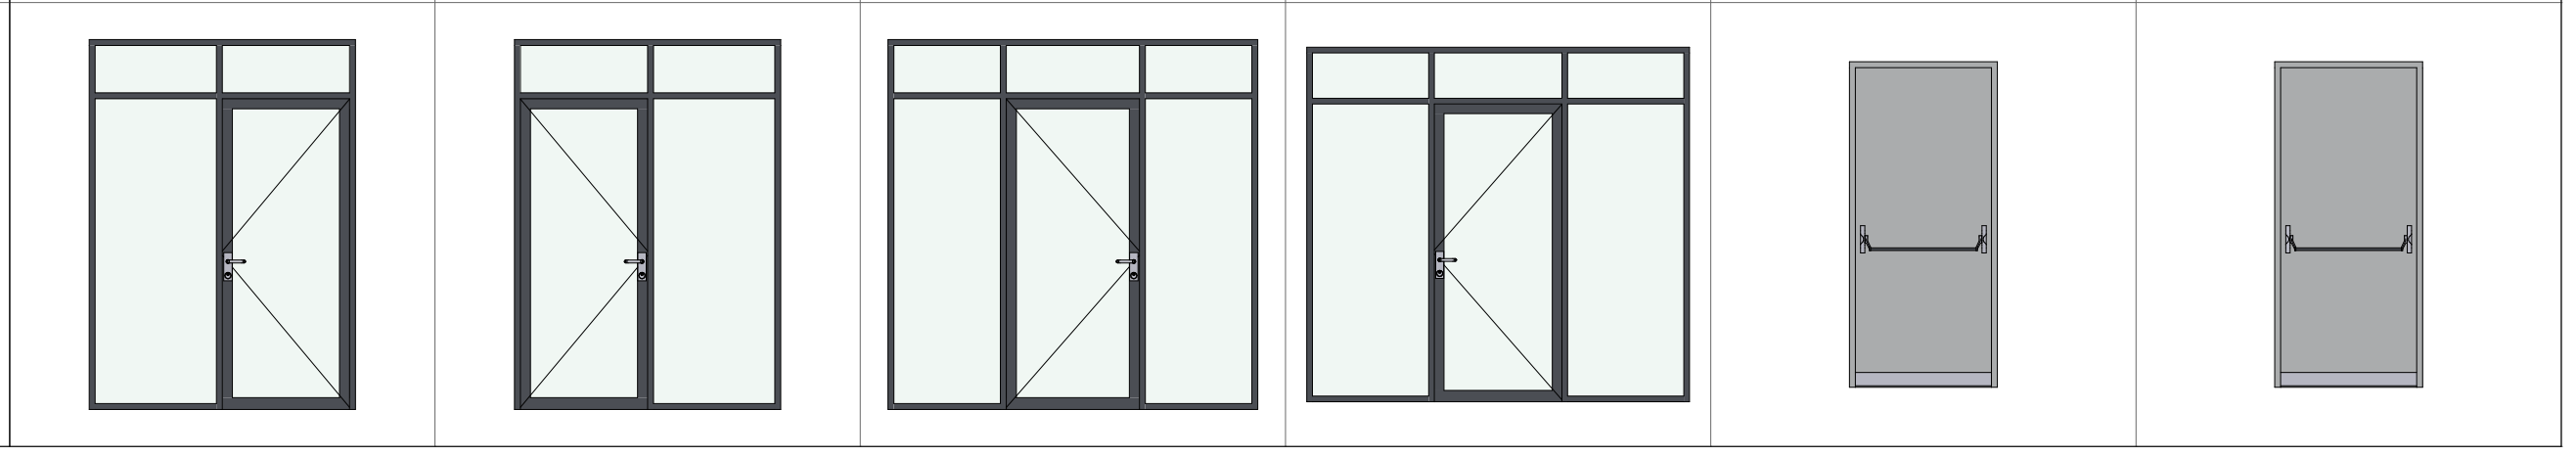

| ფანჯრები | | | | | | | | | | | | |
|---|---|---|---|---|---|---|---|---|---|---|---|---|
| დასახელება | ფ1 | ფ2 | ფ3 | ფ4 | ფ5 | ფ6 | ფ7 | ფ8 | ფ9 | ფ10 | ფ11 | ფ12 |
| რაოდენობა | 1 | 1 | 1 | 1 | 2 | 2 | 6 | 9 | 7 | 18 | 16 | 9 |
| ზომა | 1.40×2.10 | 2.40×1.50 | 2.40×2.10 | 2.80×1.50 | 2.40×2.50 | 2.10×1.50 | 0.60×2.50 | 0.90×2.50 | 2.40×2.40 | 1.80×2.40 | 1.40×2.40 | 1.40×1.50 |
| ორიენტაცია | R | | | | | | L | R | | | | |
| სიმაღლე კონსტრ. ნიშნულიდან | 0.60 | 1.10 | 0.60 | 1.10 | 0.10 | 1.10 | 0.10 | 0.10 | 0.20 | 0.20 | 0.20 | 1.10 |
| გეგმა | | | | | | | | | | | | |
| ვიზუალი | | | | | | | | | | | | |

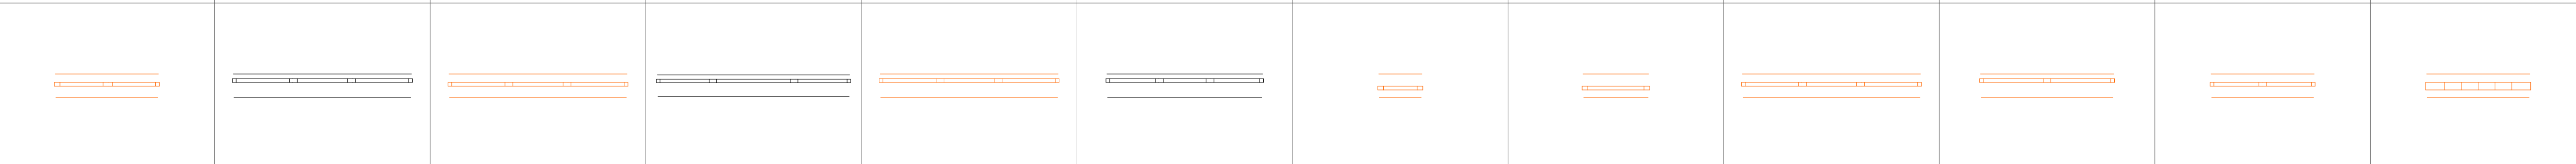

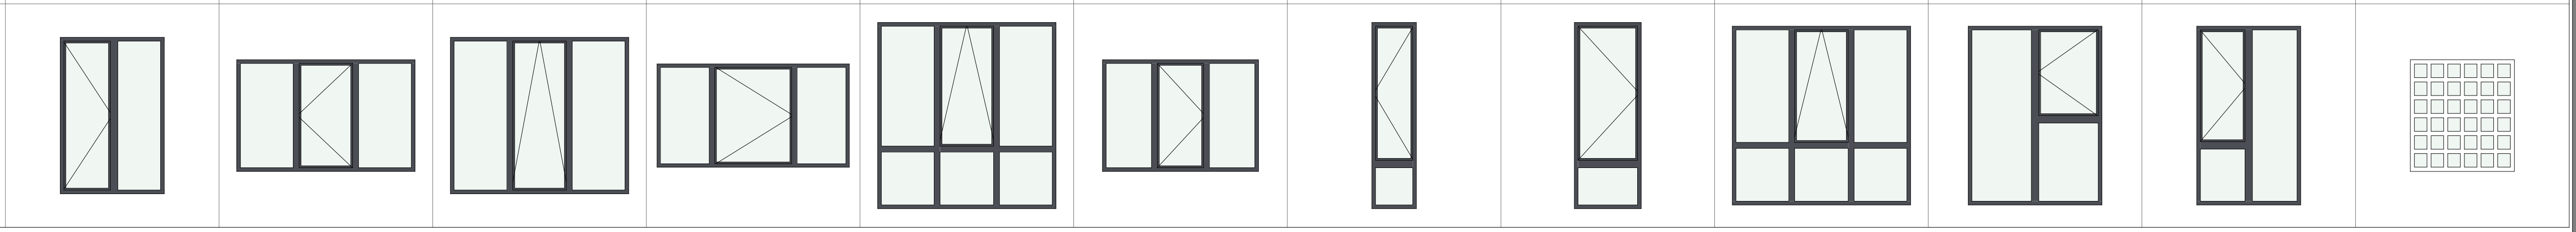

ფორმატი: A-3 | თბილისი 2024

ექსპლიკაცია:

1: კიბის უჯრედი და სადარბაზო
2: დამხმარე ფართი
3: საზაფხულო ფართი
4: საცხოვრებელი ფართი

| | |
|---|---|
| ბინა 1 | ბინის № |
| 27.4 $მ^2$ | ჯამური ფართი |
| 27.4 $მ^2$ | საცხ. ფართი |
| 1.5 $მ^2$ | საზაფხულო ფართი |

პირობითი ნიშნები:

საკადასტროხაზი
ჭრილის ხაზი
სიმაღლის ჭრილის ხაზი
არქიტექტურული ნიშნული
აბსოლუტური ნიშნული

დამკვეთი:
მესაკუთრე: შპს "ბესტ ოფერ გრუპ თბილისი"
ID ნომერი: 400359713

დირექტორი:
ელგუჯა პატაშური

მთ. არქიტექტორი:
მ. ჯინჭარაშვილი

არქიტექტორი:
შ. მაღრაძე

კონსტრუქტორი:
მიხეილ ბერიძე

საპროექტო ობიექტი:
"საცხოვრებელი კომპლექსი"

მისამართი: ქ. თბილისი, გორგასალის ქ. N75-ის მიმდებარედ; გორგასალის ქ. N14; (ს/კ 01.18.09.002.052)

პროექტის სტადია:
არქიტექტურული ნაწილი

ნახაზის დასახელება:
კარ-ფანჯრების სპეციფიკაცია

მასშტაბი:
მ. 1:1

საპროექტო კომპანია: შპს "Line Georgia"

თბილისი ბერი გაბრიელ სალოსის N152