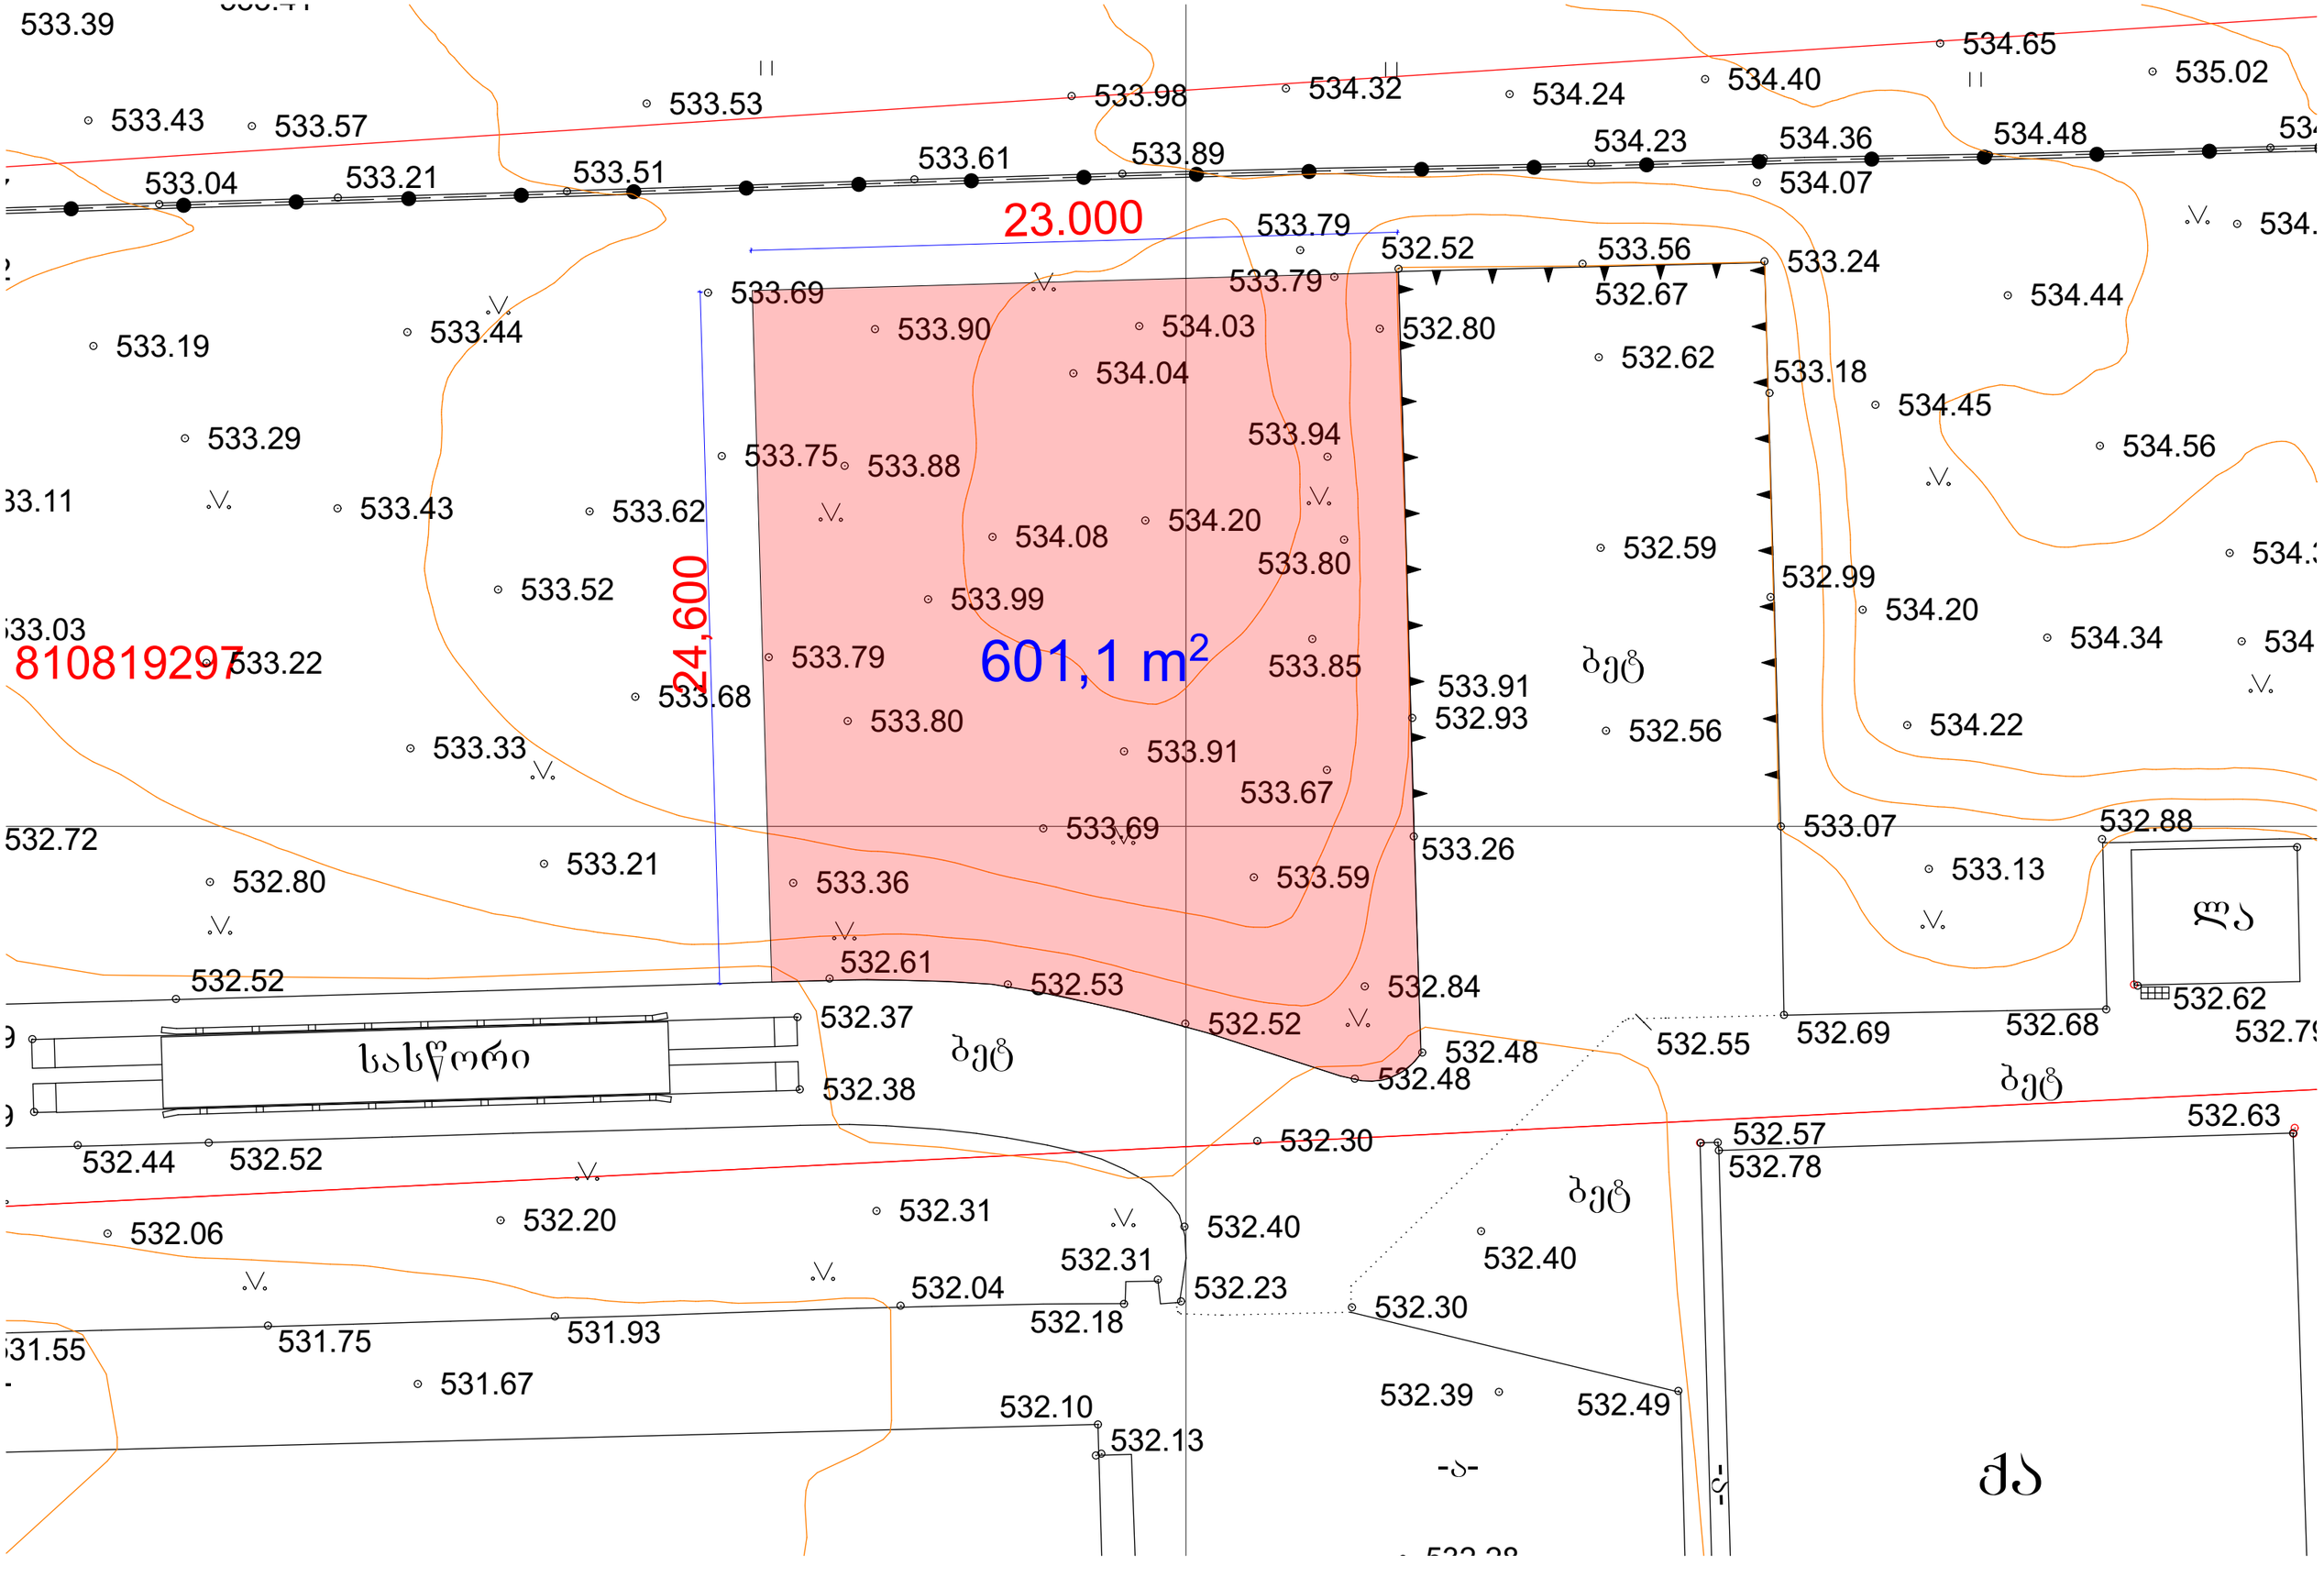

23.000
24,600
601,1 m²
810819297
სასწორი
ბეტ
ლა
ქა
533.39
533.43
533.57
533.53
533.98
534.32
534.24
534.40
534.65
535.02
533.04
533.21
533.51
533.61
533.89
534.23
534.36
534.48
534.07
533.79
532.52
533.56
533.24
533.69
533.79
532.67
534.44
533.19
533.44
533.90
534.03
532.80
532.62
534.04
533.18
534.45
533.29
533.75
533.88
533.94
534.56
533.43
533.62
534.08
534.20
533.80
532.59
533.52
533.99
532.99
534.20
533.03
533.22
533.79
533.85
534.34
533.68
533.80
533.91
532.93
532.56
534.22
533.33
533.91
533.67
532.72
533.69
533.26
533.07
532.88
532.80
533.21
533.36
533.59
533.13
532.52
532.61
532.53
532.84
532.62
532.37
532.52
532.48
532.55
532.69
532.68
532.38
532.48
532.44
532.52
532.30
532.57
532.63
532.78
532.06
532.20
532.31
532.40
532.31
532.40
532.04
532.23
532.30
531.75
531.93
532.18
531.67
532.39
532.49
532.10
532.13