

ფორმატი: A-3 | თბილისი 2024

ექსპლიკაცია:

ჭრილი: 1-1

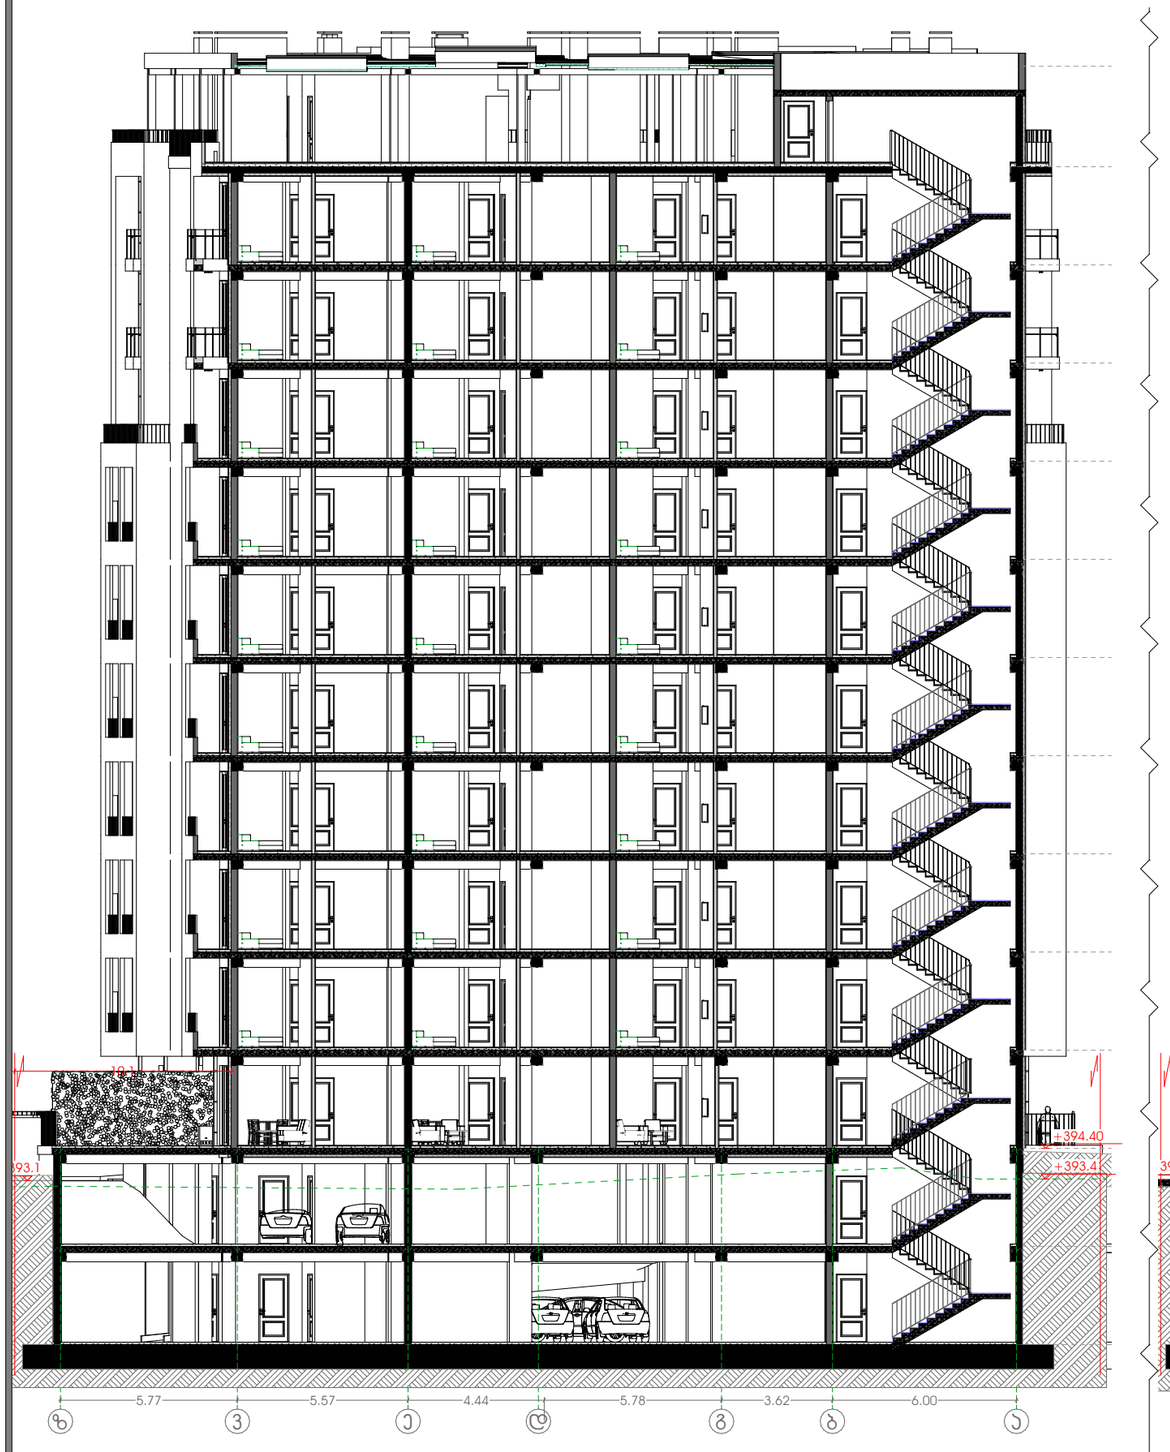

ჭრილი: 2-2

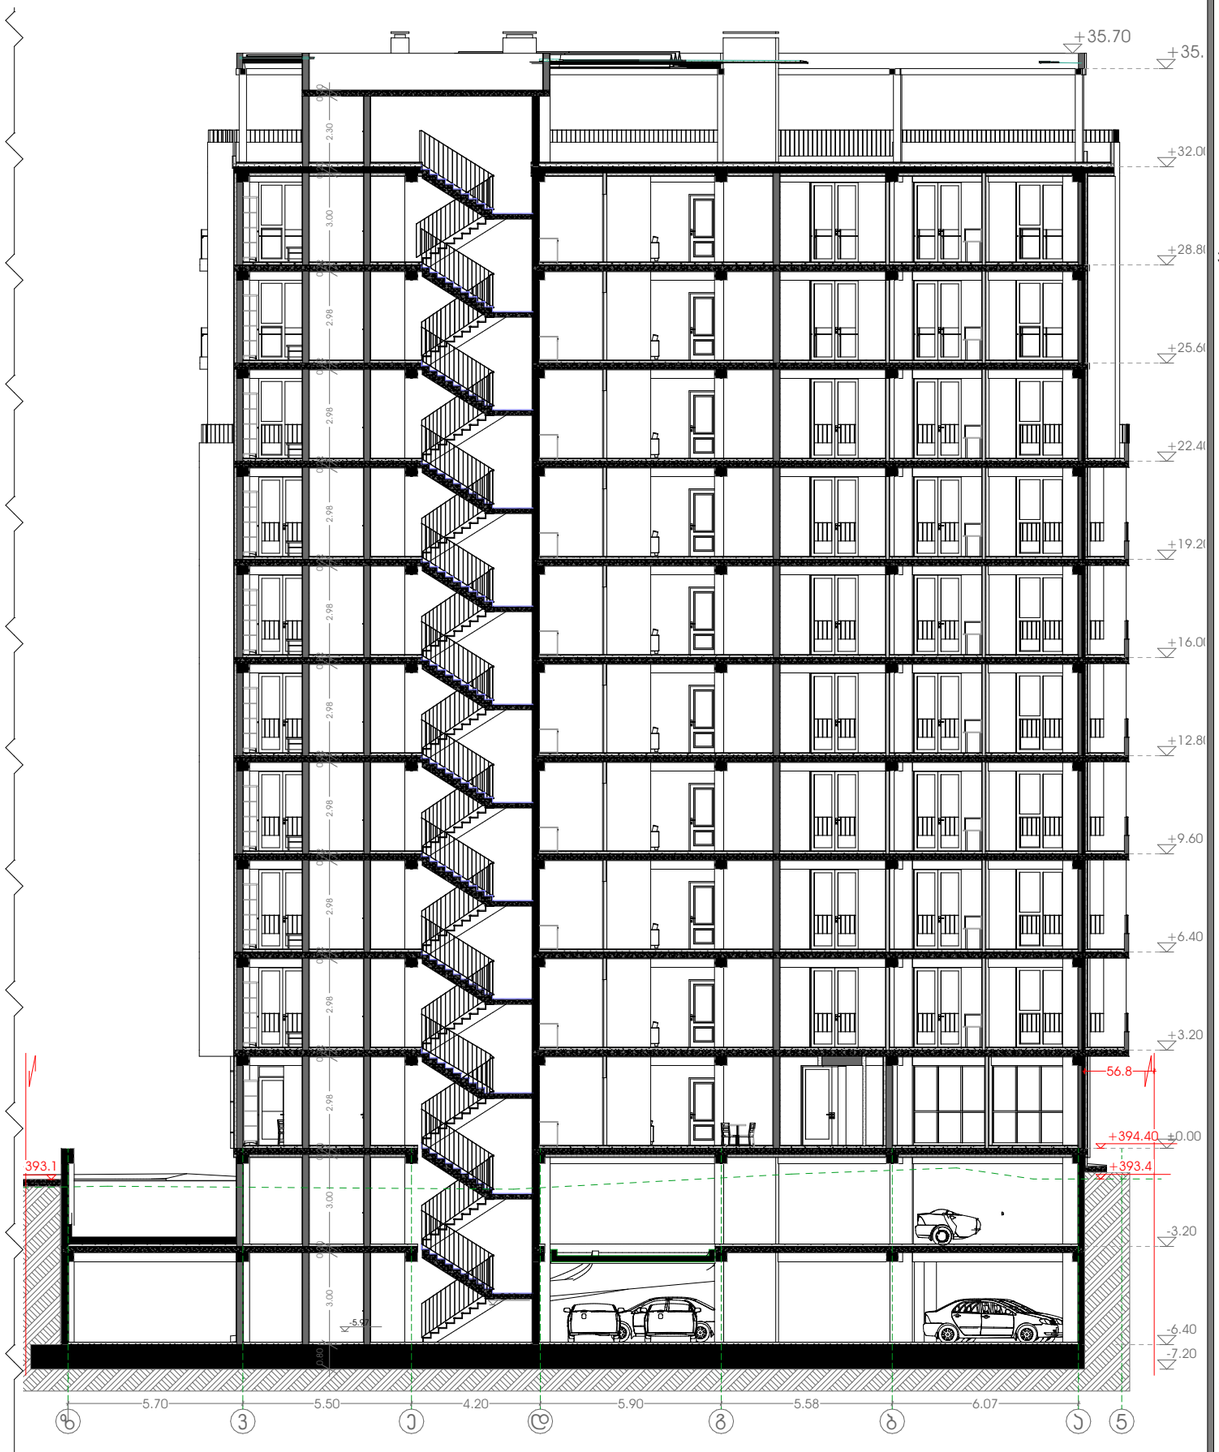

აბსოლიტური ნიშნული +394.2 = საპროექტო +/- 0.0 ნიშნულს

პირობითი ნიშნები:

- საპროექტო ხაზი
- ჭრილის ხაზი
- სიმაღლის ჭრილის ხაზი
- არქიტექტურული ნიშნული
- აბსოლიტური ნიშნული
- არსებული გრუნტი

დამკვეთი:

მესაკუთრე: შპს "ბესტ ოფერ გრუპ თბილისი"
ID ნომერი: 400359713

დირექტორი:
ელგუჯა ჯაბამური

მთავარი არქიტექტორი:
მ. ჯინჭარაშვილი

არქიტექტორი:
გიორგი ხომერიკი

საპროექტო ობიექტი:
"მრავალბინიანი საცხოვრებელი სახლი"

მისამართი: ქ. თბილისი, გორგასლის ქ. N75-ის მიმდებარედ; გორგასლის ქ. N14; (ს/კ 01.18.09.002.052)

პროექტის სტადია:
არქიტექტურული ნაწილი

ნახაზის დასახელება:
ჭრილი: 1-1; 2-2

მასშტაბი:
მ. 1:200

საპროექტო კომპანია: შპს "Line Georgia"

LINE GEORGIA

























































































































