



ფორმატი: A-3 | თბილისი 2024

ექსპლიკაცია:

აბსოლიტური ნიშნული +394.2 = საპროექტო +/- 0.0 ნიშნულს

პირობითი ნიშნები:

- საკადასტროხაზი
- ჭრილის ხაზი
- სიმაღლის ჭრილის ხაზი
- არქიტექტურული ნიშნული
- აბსოლიტური ნიშნული
- არსებული გრუნტი

დამკვეთი:

მესაკუთრე: შპს "ბესტ ოფერ გრუპ თბილისი"
ID ნომერი: 400359713

დირექტორი:
ელგუჯა პატაშური

მთავარი არქიტექტორი:
მ. ჯინჭარაშვილი

არქიტექტორი:
გიორგი ხომერიკი

საპროექტო ობიექტი:
"მრავალბინიანი საცხოვრებელი სახლი"

მისამართი: ქ. თბილისი, გორგასალის ქ. N75-ის მიმდებარედ; გორგასალის ქ. N14; (ს/კ 01.18.09.002.052)

პროექტის სტადია:
არქიტექტურული ნაწილი

ნახაზის დასახელება:
ფასადი: 1-6; 6-1

მასშტაბი:
მ. 1:200

საპროექტო კომპანია: შპს "Line Georgia"

თბილისი ბერი გაბრიელ სალოსის N152



ფორმატი: A-3 | თბილისი 2024

ექსპლიკაცია:

აბსოლიტური ნიშნული +394.2 = საპროექტო +/- 0.0 ნიშნულს

პირობითი ნიშნები:

- საკადასტროხაზი
- ჭრილის ხაზი
- სიმაღლის ჭრილის ხაზი
- არქიტექტურული ნიშნული
- აბსოლიტური ნიშნული

დამკვეთი:

მესაკუთრე: შპს "ბესტ ოფერ გრუპ თბილისი"
ID ნომერი: 400359713

დირექტორი:
ელგუჯა პატაშური

მთავარი არქიტექტორი:
მ. ჯინჯარაშვილი

არქიტექტორი:
გიორგი ხომერიკი

საპროექტო ობიექტი:
"მრავალბინიანი საცხოვრებელი სახლი"

მისამართი: ქ. თბილისი, გორგასალის ქ. N75-ის მიმდებარედ; გორგასალის ქ. N14; (ს/ს 01.18.09.002.052)

პროექტის სტადია:
არქიტექტურული ნაწილი

ნახაზის დასახელება:
ფასადი: ა-ზ; ზ-ა

მასშტაბი:
მ. 1:200

საპროექტო კომპანია: შპს "Line Georgia"

LINE GEORGIA

თბილისი ბერი გაბრიელ სალოსის N152

კარების სპეციფიკაცია								
დასახელება	კ-0	კ-1	კ-2	კ-3	კ-4	კ-4	კ-5	კ-6
რაოდენობა	1	1	2	74	1	47	2	1
ზომა	1.60×2.20	2.00×2.60	1.00×2.60	1.00×2.20	1.00×2.20	1.00×2.20	1.00×2.00	1.00×2.00
ორიენტაცია	R	L	R	R	R	L	L	R
გეგმა								
ვიზუალი		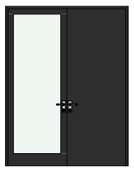						

კარების სპეციფიკაცია									
დასახელება	კ-7	კ-8	კ-9	კ-10	კ-10	კ-11	კ-12	კ-12	კ-13
რაოდენობა	21	77	9	17	63	3	3	3	9
ზომა	0.80×2.20	0.95×2.20	0.90×2.20	0.95×2.20	0.95×2.20	1.60×2.60	1.60×2.60	1.60×2.60	1.60×2.60
ორიენტაცია	R	L	R	L	R	R	L	R	L
გეგმა						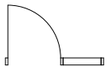	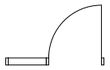	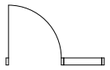	
ვიზუალი		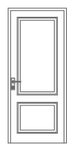		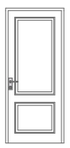	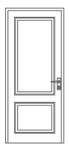				

ფანჯრების სპეციფიკაცია					
დასახელება	ფ-1	ფ-2	ფ-3	ფ-4	ფ-5
რაოდენობა	21	5	4	1	9
ზომა	1.60×2.60	1.60×2.60	2.40×2.60	3.20×2.60	1.40×2.60
ორიენტაცია	R				
გეგმა					
ვიზუალი					

ფორმატი: A-3 | თბილისი 2024

ექსპლიკაცია:

აბსოლიტური ნიშნული +394.2
= საპროექტო +/- 0.0 ნიშნულს

პირობითი ნიშნები:

დამკვეთი:

მესაკუთრე: შპს "ბესტ ოფერ გრუპ თბილისი"
ID ნომერი: 400359713

დირექტორი:
ალგუჯა ჰაბამერი

მთავარი არქიტექტორი:
გ. ჯინჯარაშვილი

არქიტექტორი:
გიორგი ხომერიკი

საპროექტო ობიექტი:
"ძრავსალბინიანი
საცხოვრებელი სახლი"

მისამართი: ქ. თბილისი,
გორგასლის ქ. N75-ის
მიმდებარედ; გორგასლის
ქ. N14; (ს/კ 01.18.09.002.052)

პროექტის სტადია:
არქიტექტურული ნაწილი

ნახაზის დასახელება:
კარ-ფანჯრის
სპეციფიკაციები

მასშტაბი:
გ. 1:1

საპროექტო კომპანია: შპს "Line Georgia"

LINE GEORGIA

თბილისი ბერი გაბრიელ სალოსის N152

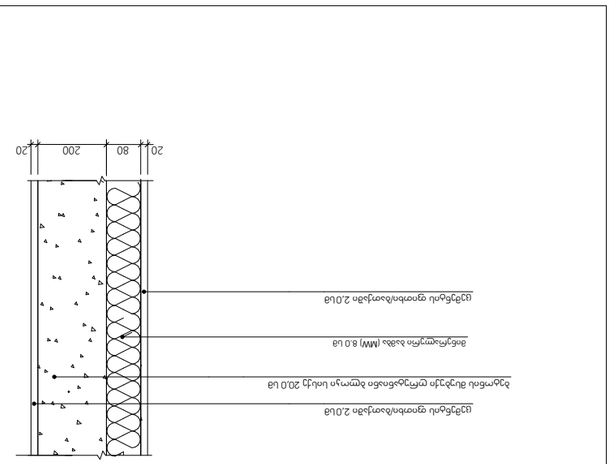


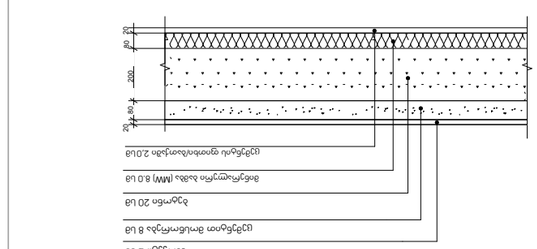


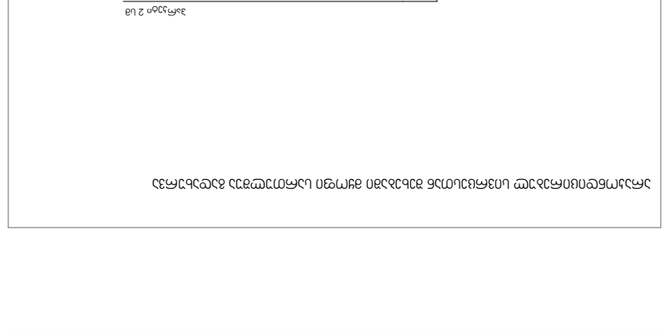





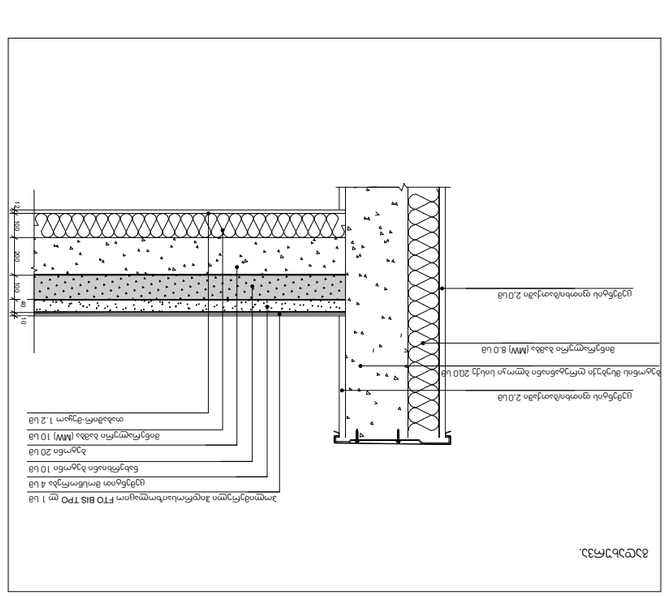



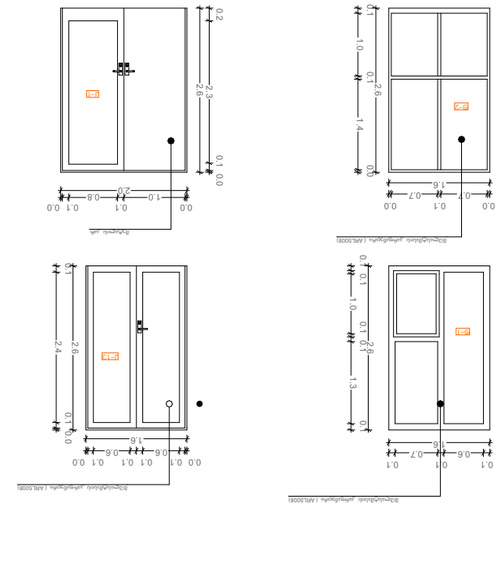







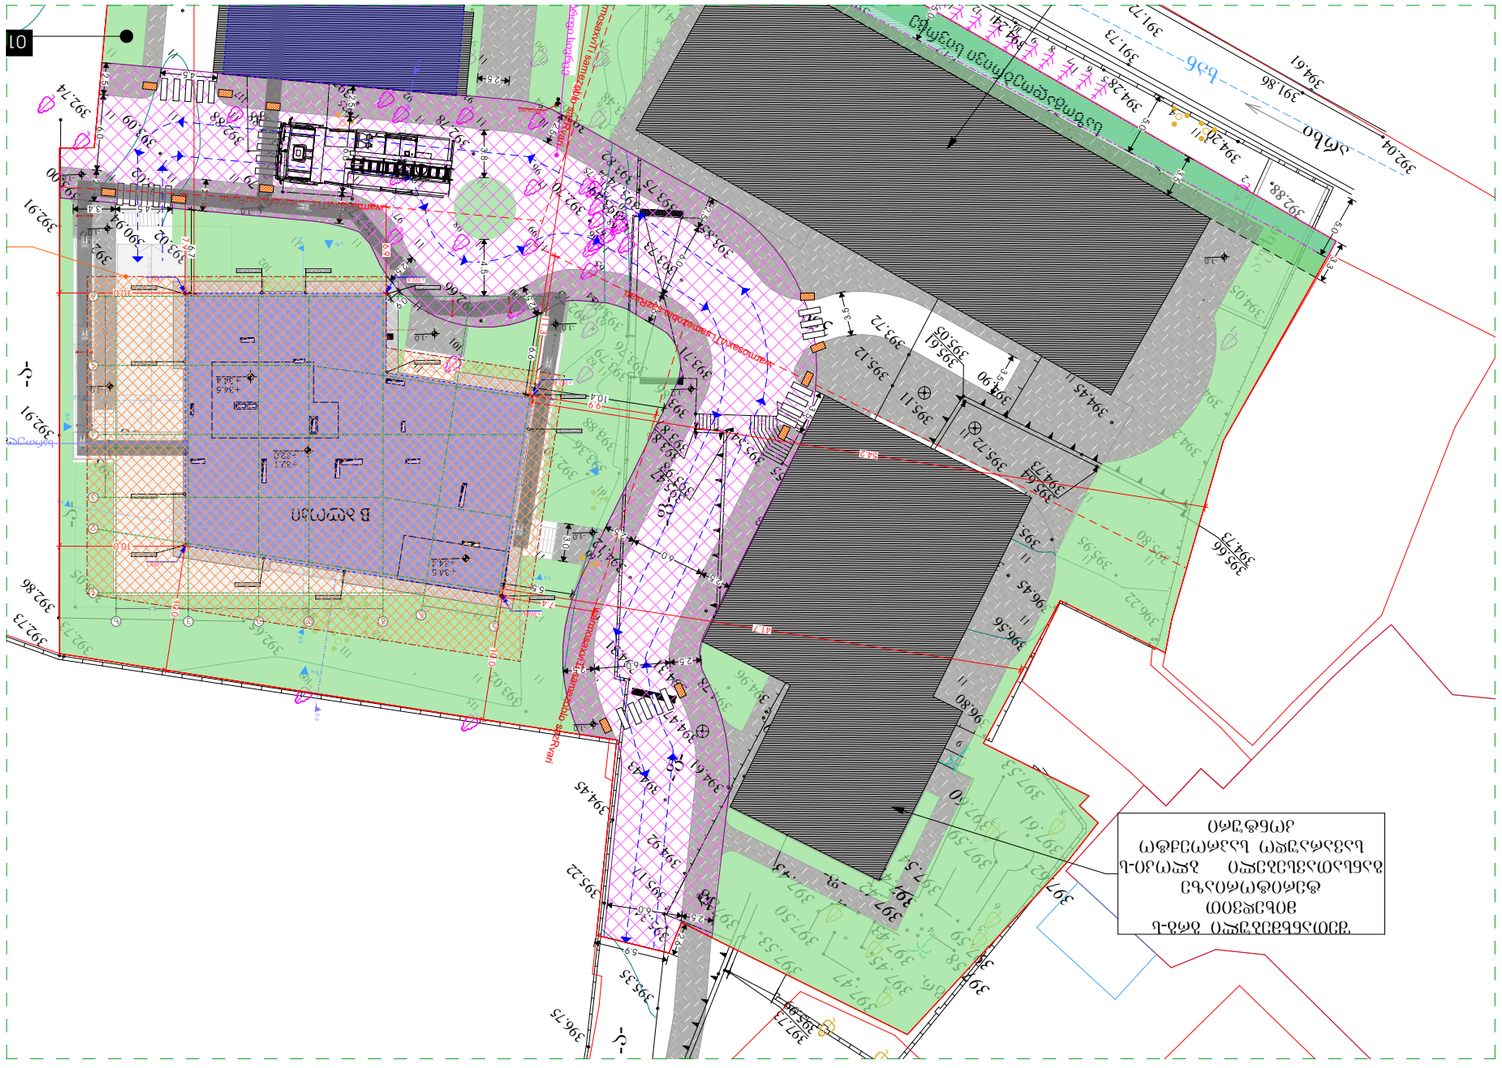
01
