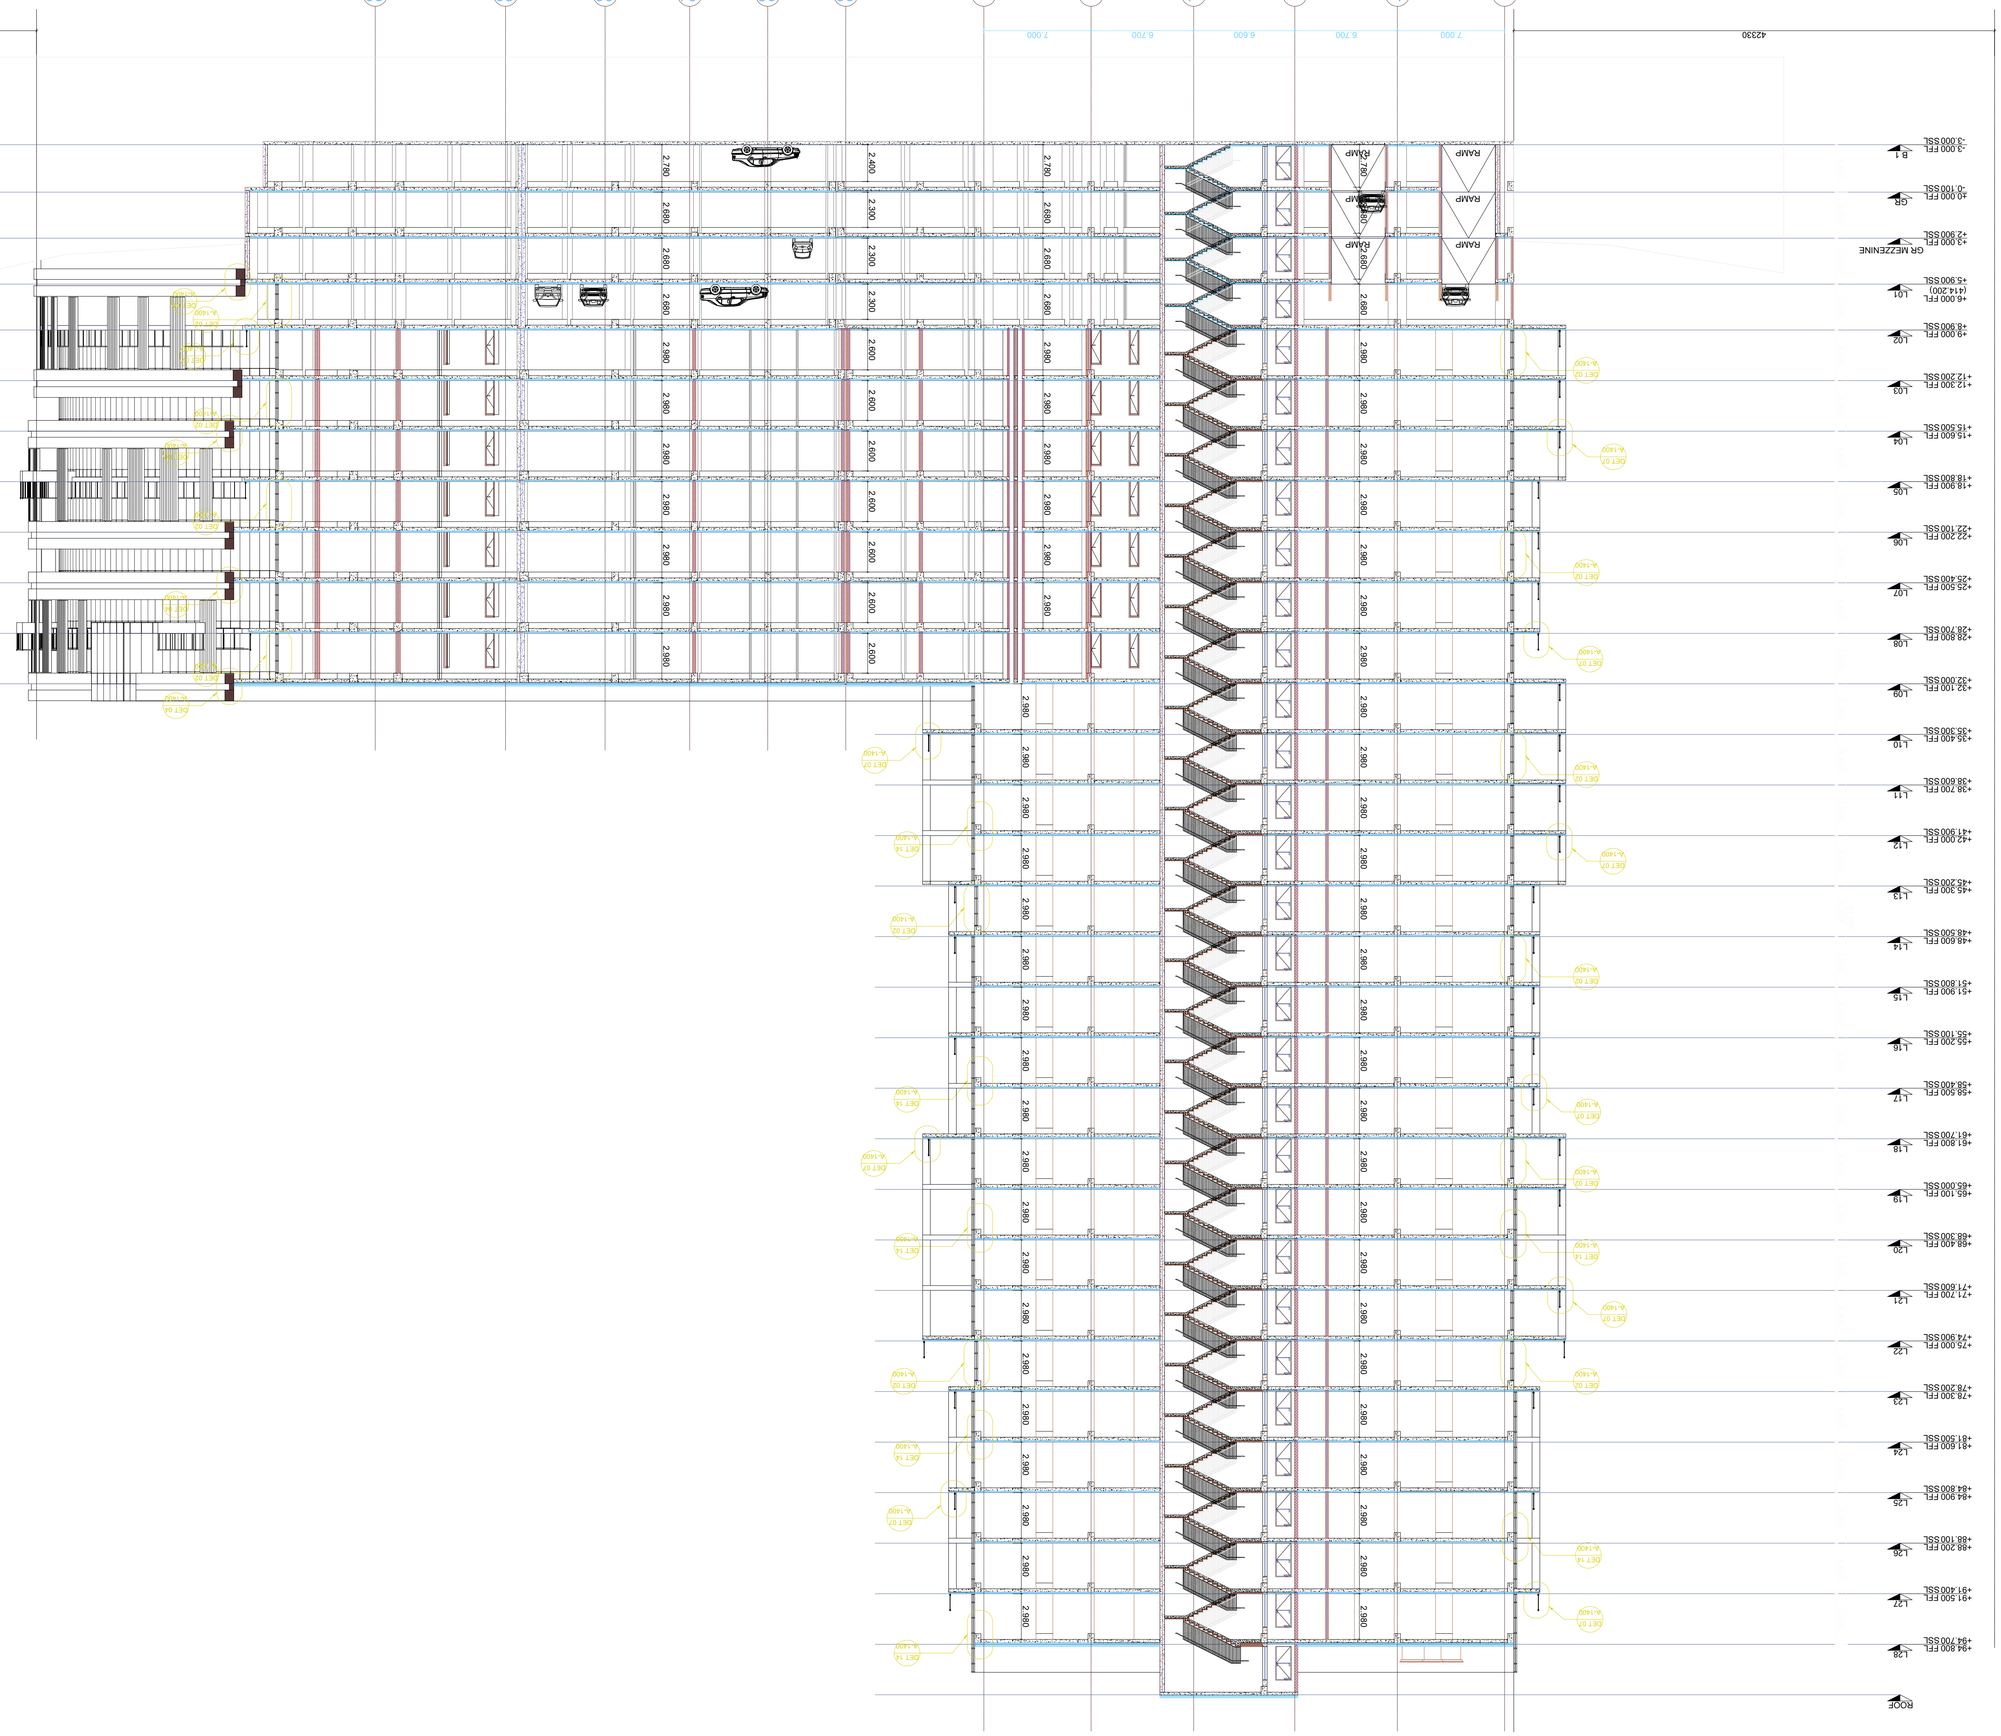
















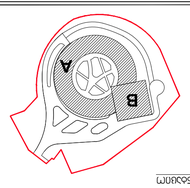




1 3.550 7.300 5.500 46.900 5.500 7.300 3.550 1 K T T 1 K 1
64.70
177.90
ROOF +94.700SSL L28 +94.800 FFL +91.400SSL L27 +91.500 FFL +88.100SSL L26 +88.200 FFL +84.800SSL L25 +84.900 FFL +81.500SSL L24 +81.600 FFL +78.200SSL L23 +78.300 FFL +74.900SSL L22 +75.000 FFL +71.600SSL L21 +71.700 FFL +68.300SSL L20 +68.400 FFL +65.000SSL L19 +65.100 FFL +61.700SSL L18 +61.800 FFL +58.400SSL L17 +58.500 FFL +55.100SSL L16 +55.200 FFL +51.800SSL L15 +51.900 FFL +48.500SSL L14 +48.600 FFL +45.200SSL L13 +45.300 FFL +41.900SSL L12 +42.000 FFL +38.600SSL L11 +38.700 FFL +35.300SSL L10 +35.400 FFL +32.000SSL L09 +32.100 FFL +28.700SSL L08 +28.800 FFL +25.400SSL L07 +25.500 FFL +22.100SSL L06 +22.200 FFL +18.800SSL L05 +18.900 FFL +15.500SSL L04 +15.600 FFL +12.200SSL L03 +12.300 FFL +8.900SSL L02 +9.000 FFL +5.600SSL L01 (414.200) +6.000 FFL +2.900SSL GR MEZZENINE +3.000 FFL +0.100SSL GR +0.000 FFL -3.000SSL B 1 +3.000 FFL
2.420 2.800 2.320 2.700 2.320 2.700 2.320 2.700 2.620 3.000 2.620 3.000 2.620 3.000

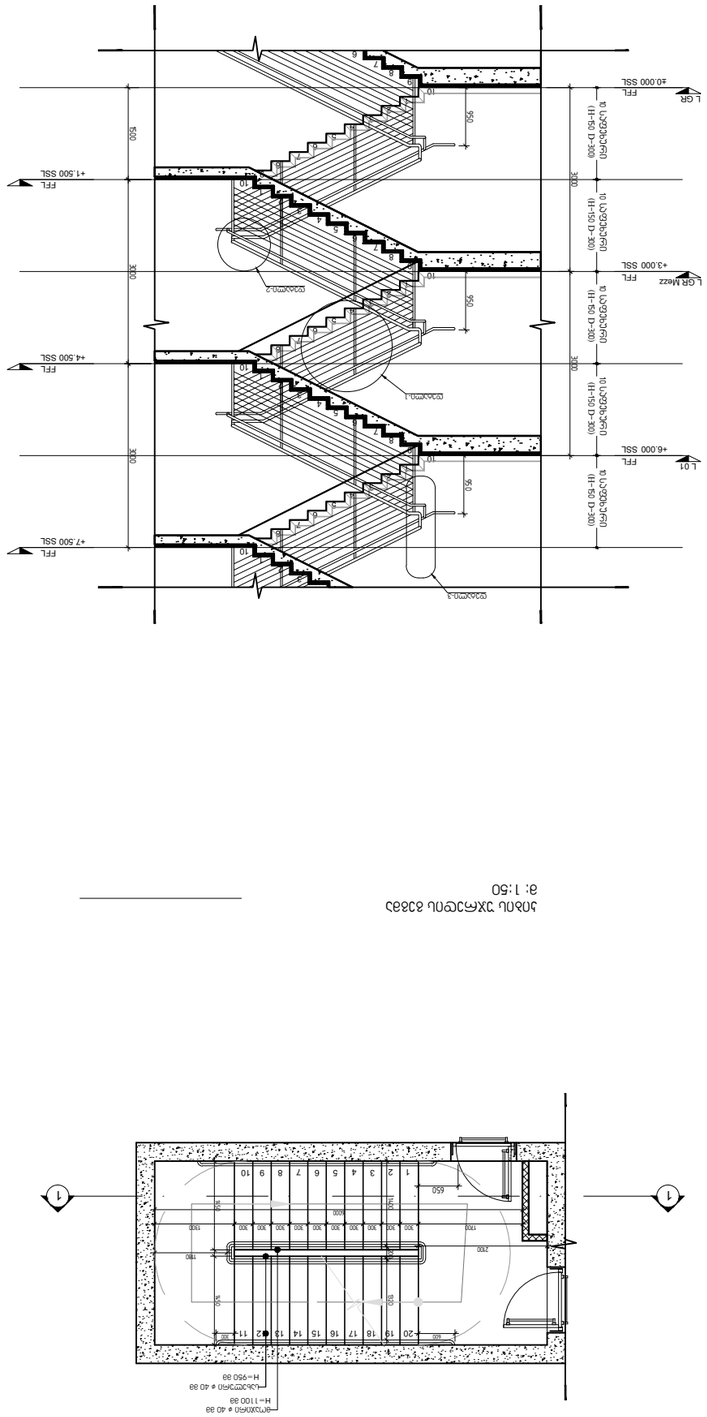



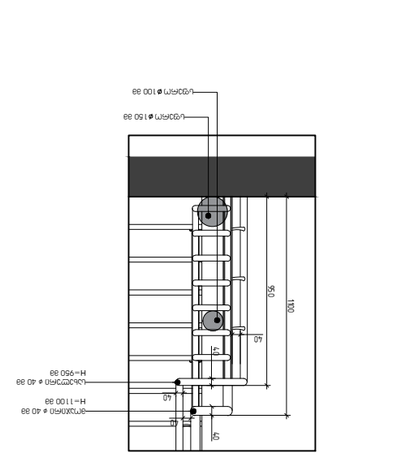
