ბინა №1 - საცხოვრებელი ფართი 81.90 მ²
ბინა №2 - საცხოვრებელი ფართი 66.65 მ²
ავტოსადგომი - 658.1 მ²
დერეფანი/სადარბაზო - 34 მ²
კიბის შუხედი - 21.3 მ²
საშუშბი ოთახი - 22.2 მ²
ყველის რეზერვუარების ოთახი - 51.2 მ²

საერთო საცხოვრებელი ფართი - 148.55 მ²
კიბის შუხედის და სადარბაზოს ფართი - 55.3 მ
დამხმარე ფართი - 734.4 მ²
ავტოსადგომი - 658.1 მ²

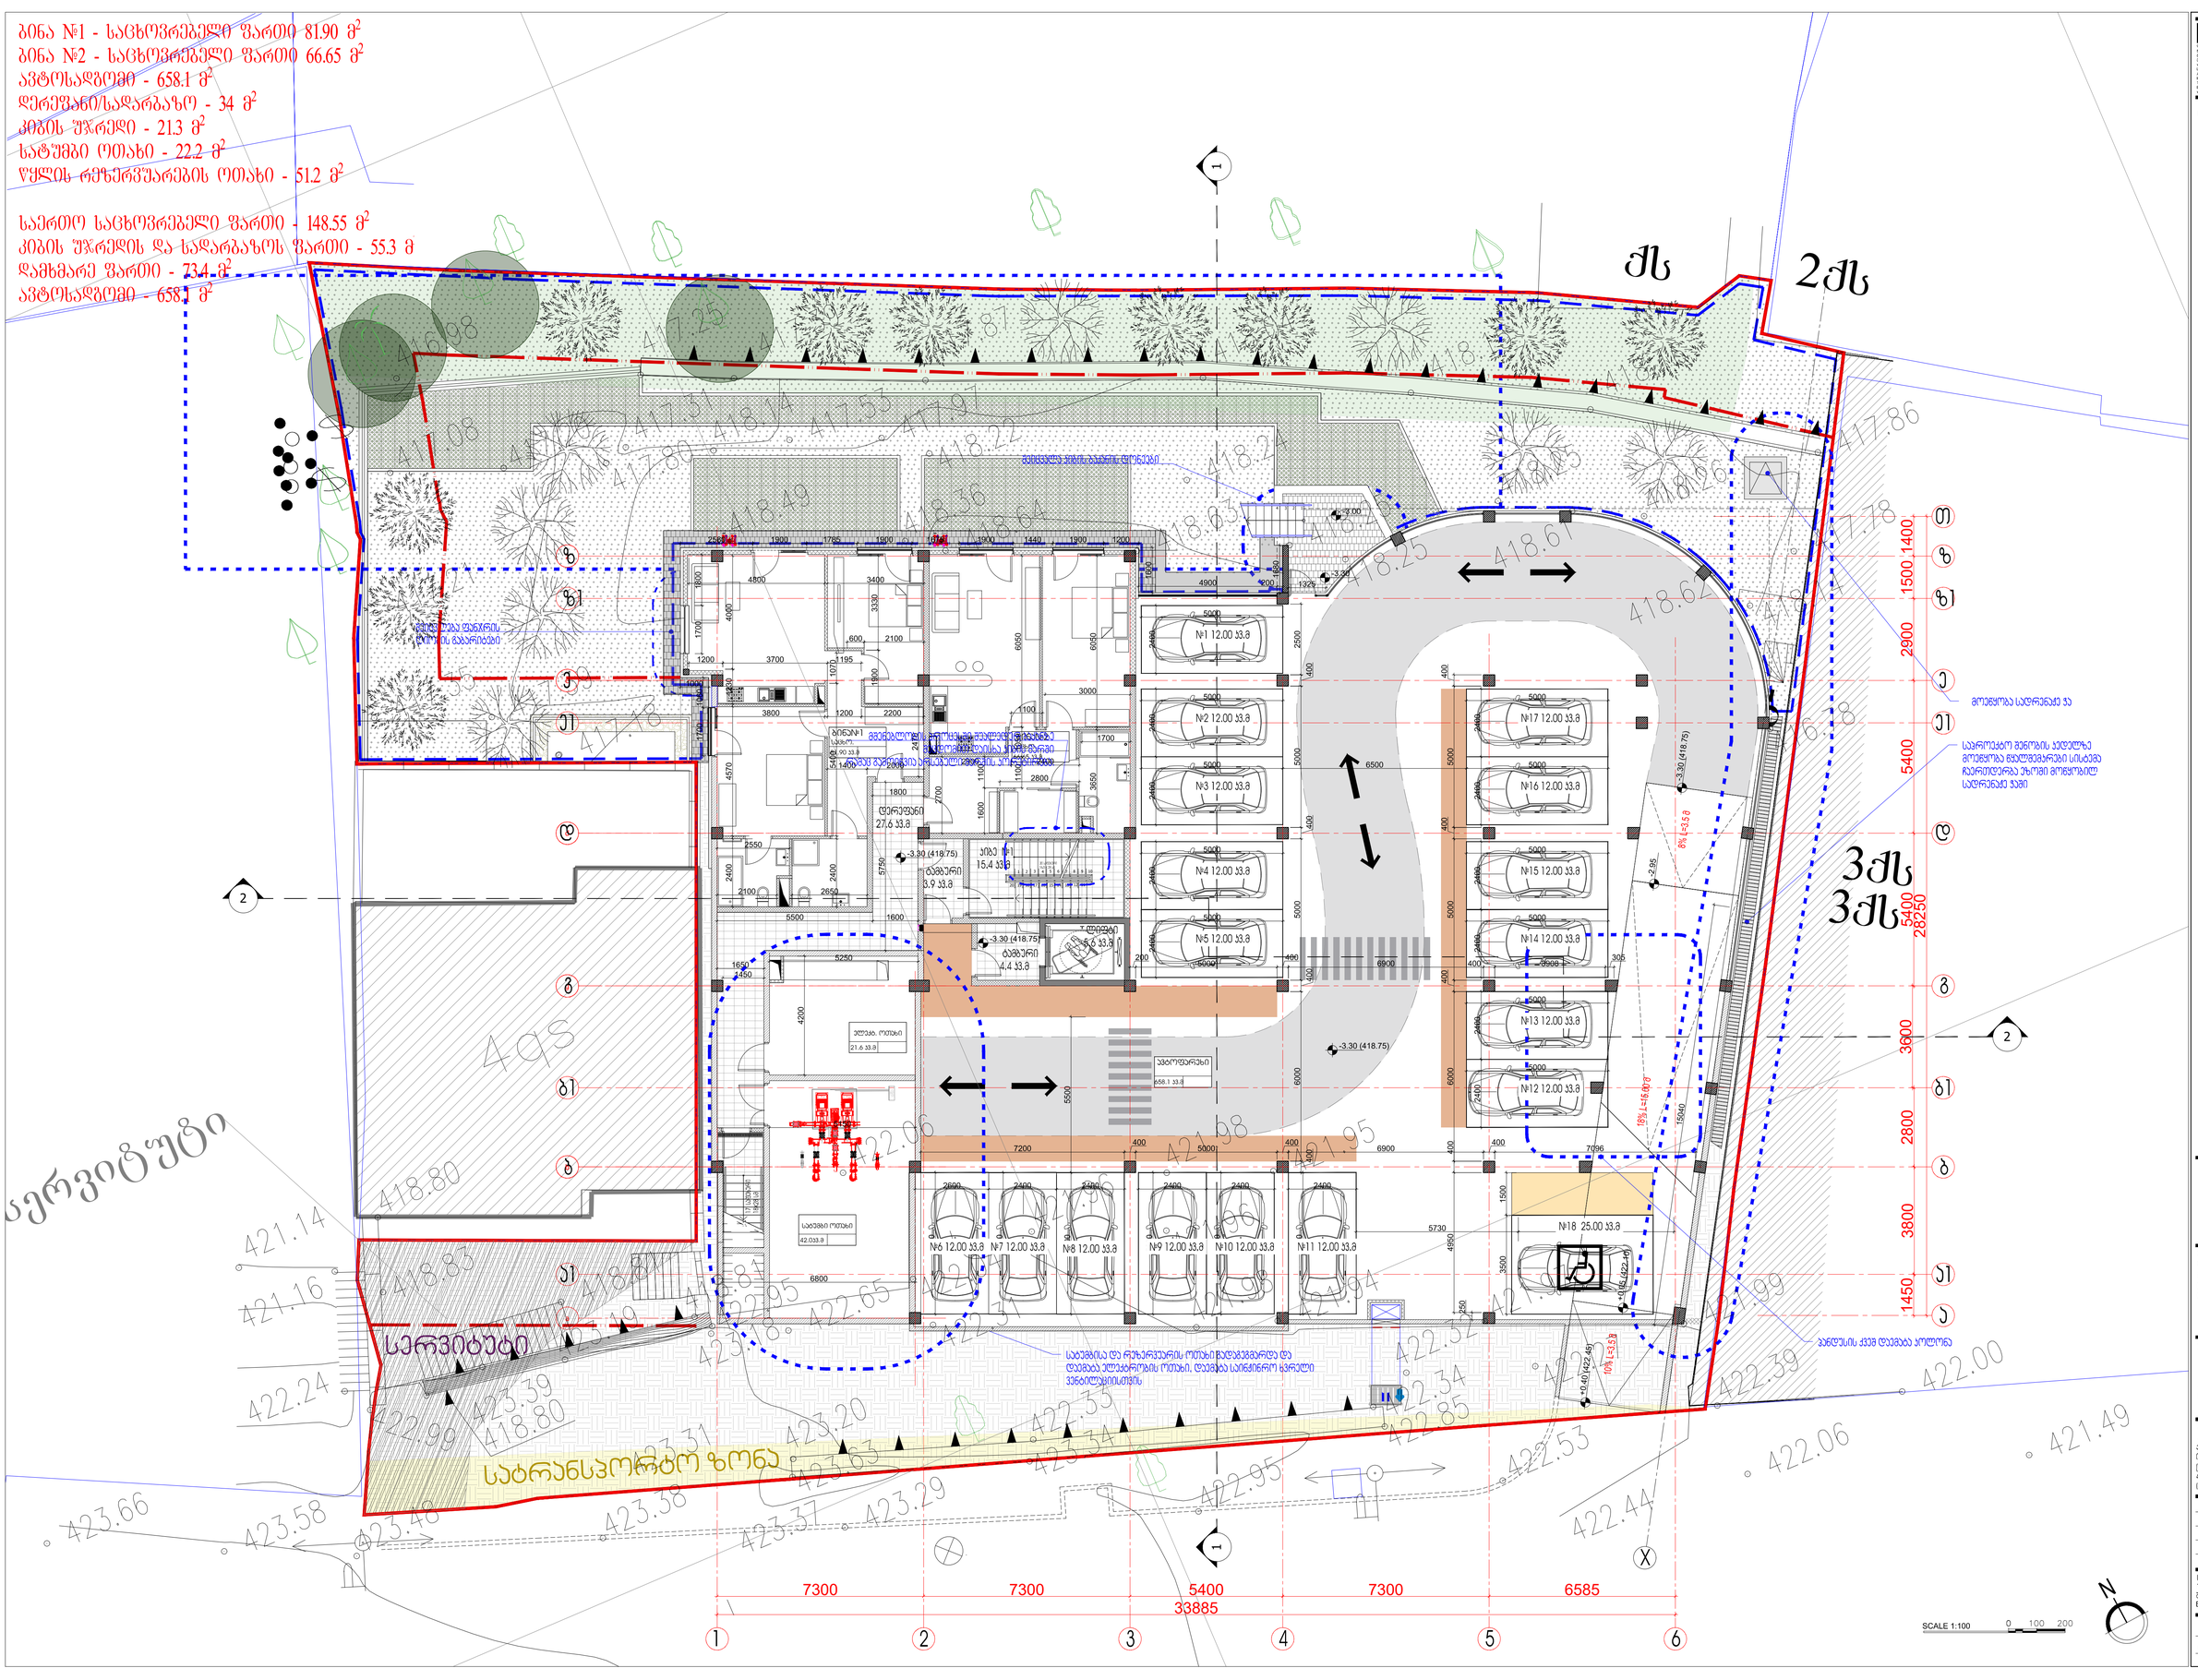
ქს
2ქს
3ქს
3ქს
4ქს
სერვიტუტი
სატრანსპორტო ზონა
№1 12.00 მ3.მ
№2 12.00 მ3.მ
№3 12.00 მ3.მ
№4 12.00 მ3.მ
№5 12.00 მ3.მ
№6 12.00 მ3.მ
№7 12.00 მ3.მ
№8 12.00 მ3.მ
№9 12.00 მ3.მ
№10 12.00 მ3.მ
№11 12.00 მ3.მ
№12 12.00 მ3.მ
№13 12.00 მ3.მ
№14 12.00 მ3.მ
№15 12.00 მ3.მ
№16 12.00 მ3.მ
№17 12.00 მ3.მ
№18 25.00 მ3.მ
სველი წერტილი 27.6 მ3.მ
ბოილერი 3.9 მ3.მ
ლიფტი 15.4 მ3.მ
ბოილერი 4.4 მ3.მ
ელექტრ. ოთახი 21.6 მ3.მ
ავტოფარეხი 658.1 მ3.მ
სანაგვე ოთახი 42.033.მ
-3.30 (418.75)
-2.95
-0.40 (422.45)
18% L=16.00 მ
8% L=35.0 მ
10% L=5.3 მ
7300
7300
5400
7300
6585
33885
1500
1400
2900
5400
3600
2800
3800
1450
26250
15040
6500
6900
6800
7200
7096
5730
4950
6000
5500
5250
4200
2550
2100
2650
5750
1650
1350
1600
1700
1800
2800
3650
4570
3700
3800
4800
3400
3330
2100
1200
2200
1100
3000
6050
1785
1440
1325
4900
2500
2400
5000
400
200
305
2600
1500
3500
250
1900
1200
1000
1071
1195
600
195
2580
1680
1450
1400
2000
2300
1100
2700
1800
1600
1700
1800
1700
1200
1600
1650
1350
1600
1700
1800
1700
1200
1600
1650
1350
1600
1700
1800
1700
1200
1600
1650
1350