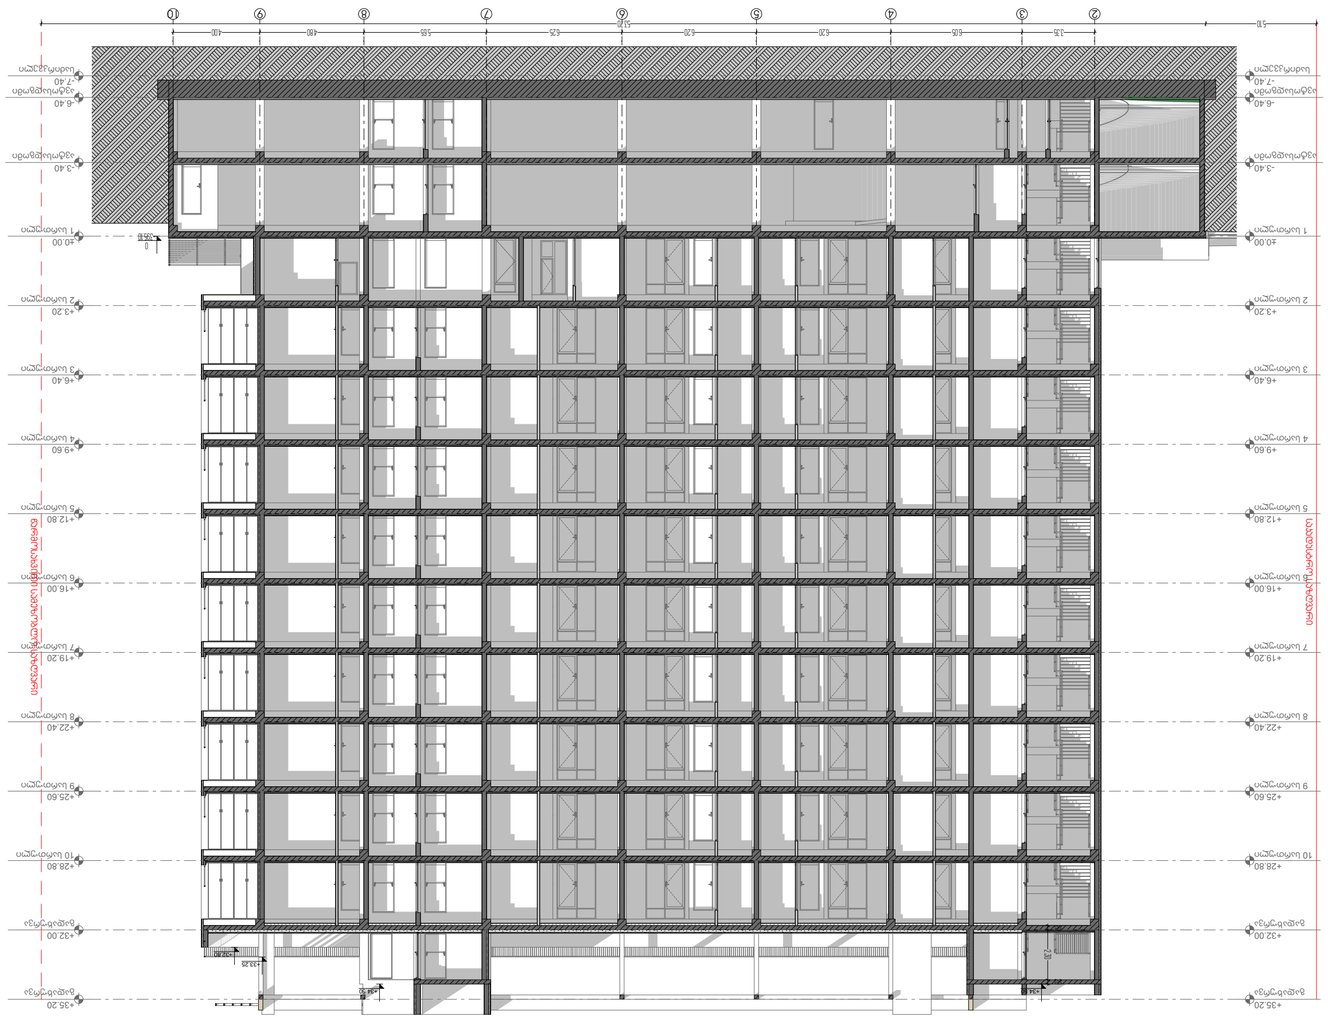
+35.20
+32.00
+28.80
+25.60
+22.40
+19.20
+16.00
+12.80
+9.60
+6.40
+3.20
±0.00
-3.40
-6.40
-7.40
1 სართული
2 სართული
3 სართული
4 სართული
5 სართული
6 სართული
7 სართული
8 სართული
9 სართული
10 სართული
ტექნიკური სართული
ბინების სართულები
ბინების სართულები
ბინების სართულები
ბინების სართულები
ბინების სართულები
ბინების სართულები
ბინების სართულები
ბინების სართულები
ბინების სართულები
ბინების სართულები
ტექნიკური სართული
სავარაუდო ნიშნული
სავარაუდო ნიშნული
სავარაუდო ნიშნ

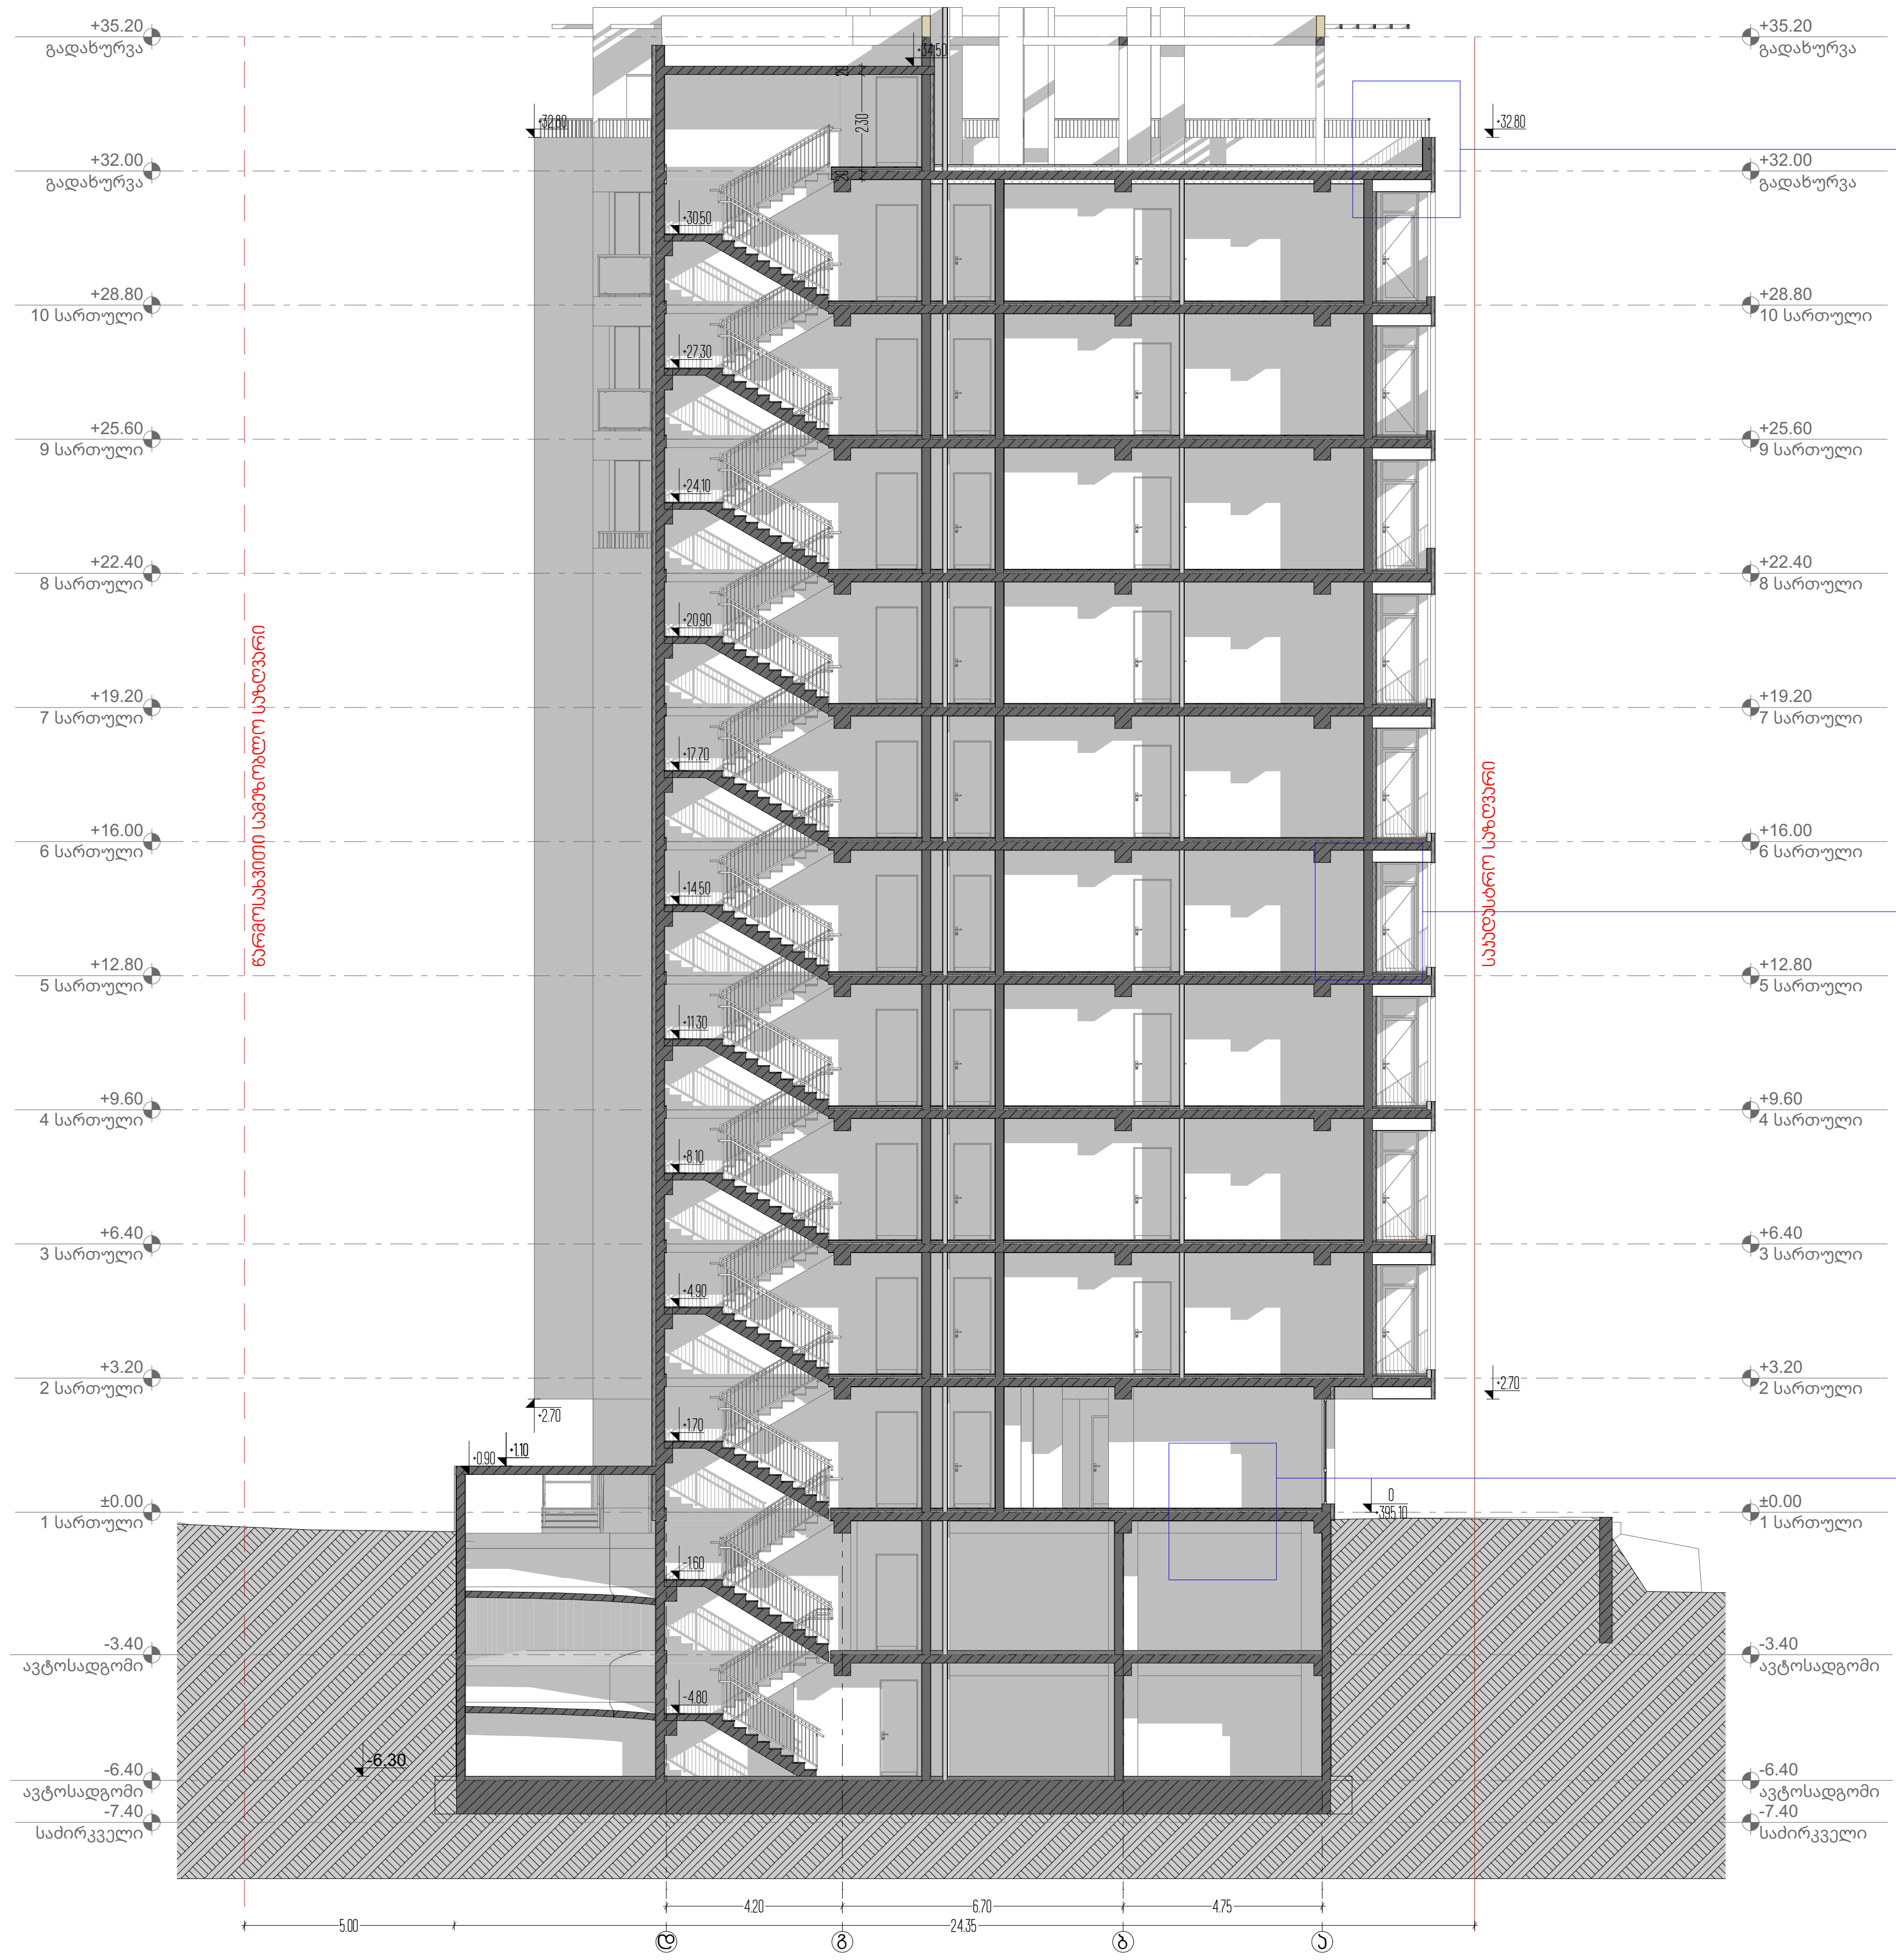

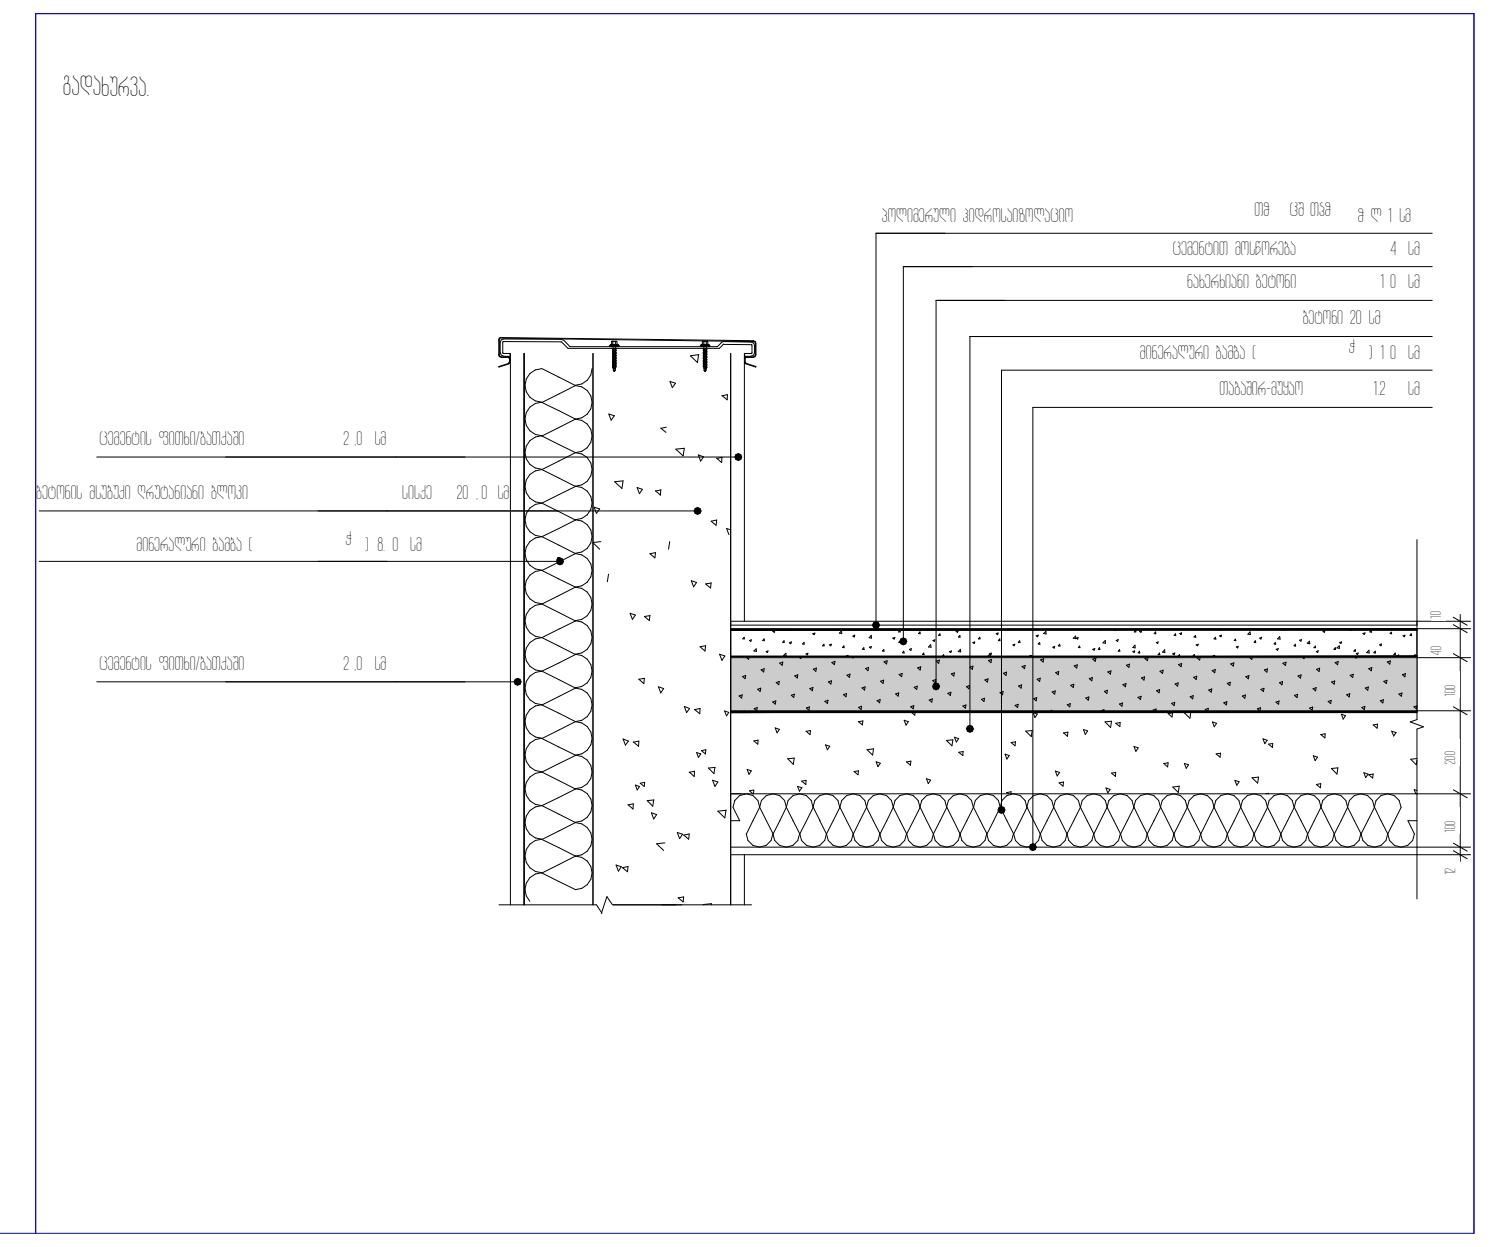

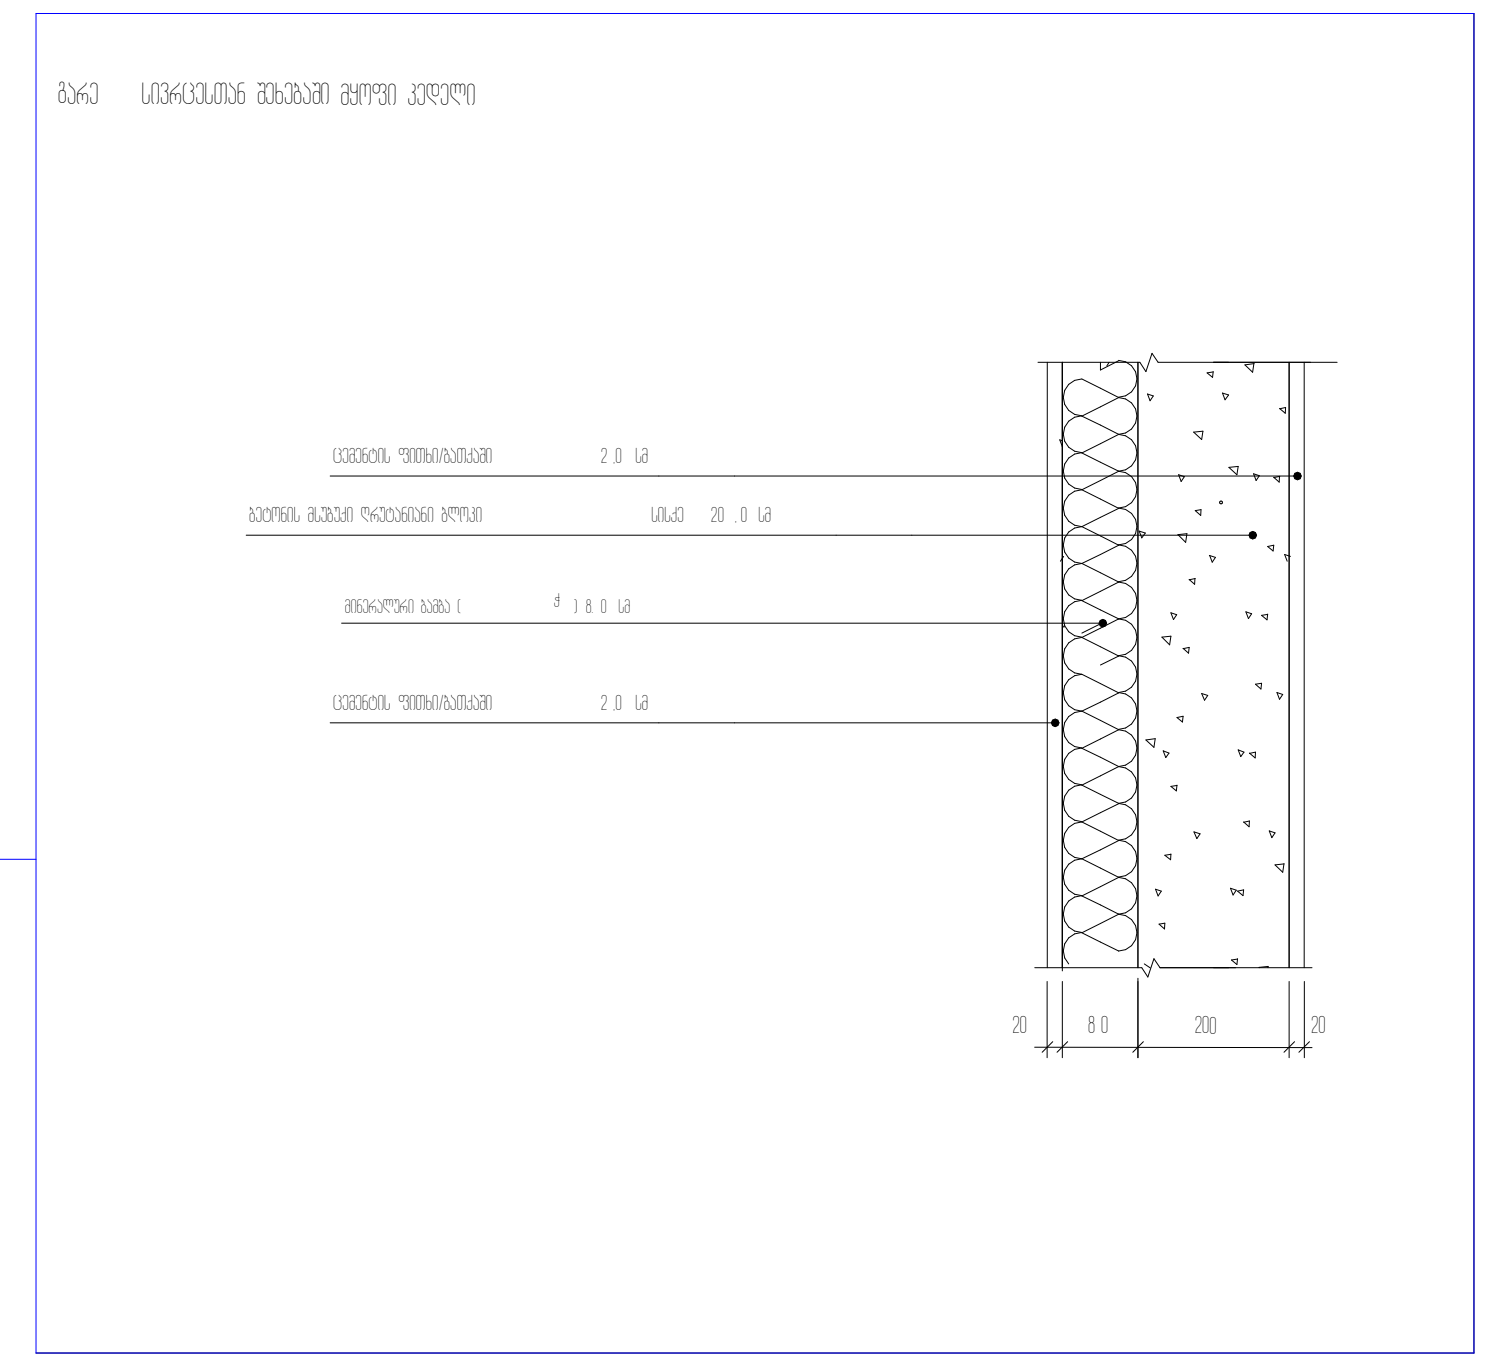

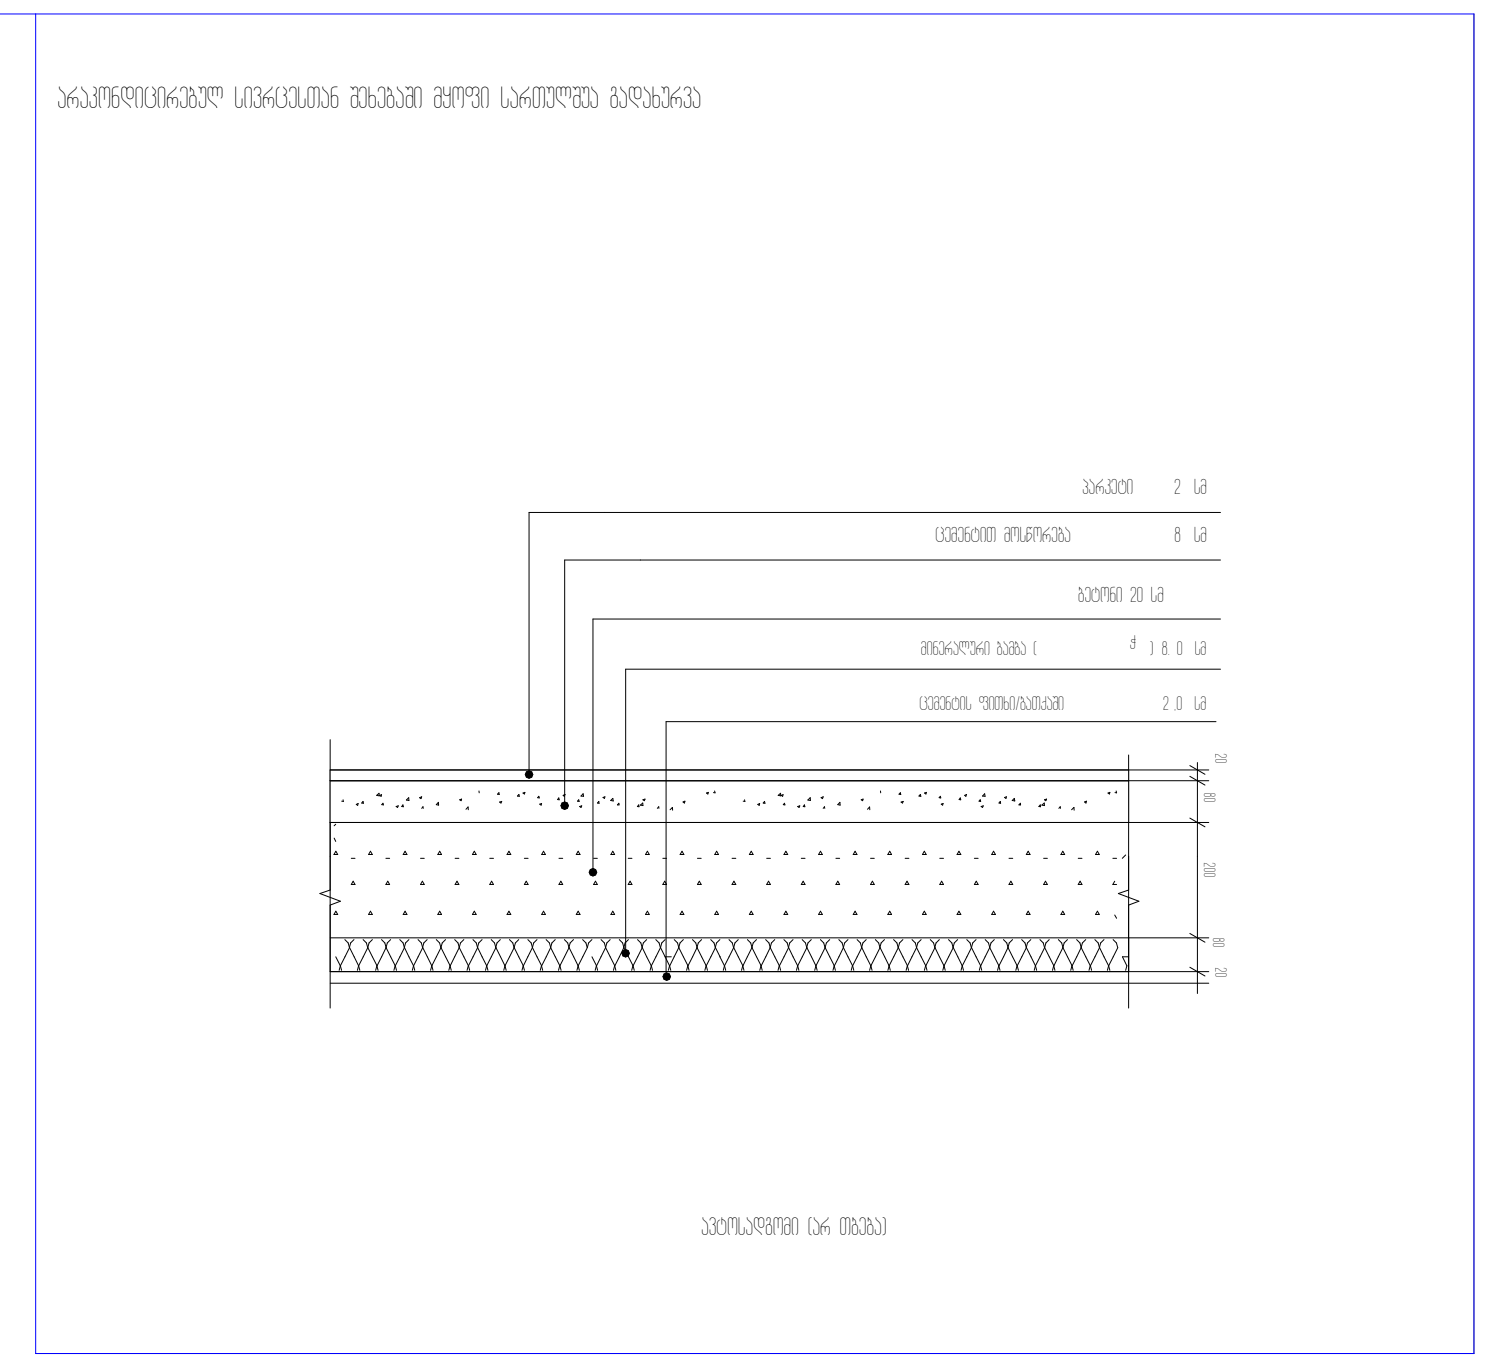

ფორმატი: A-3 | თბილისი 2024

ექსპლიკაცია:

1: ბინის უჯრედი და სადარბაზო
2: დამხმარე ფართი
3: საზაფხულო ფართი
4: საცხოვრებელი ფართი

ბინა 1	ბინის №
27.4 მ²	ჯამური ფართი
27.4 მ²	საცხ. ფართი
1.5 მ²	საზაფხულო ფართი

პირობითი ნიშნები:

საკადასტრო ხაზი

ჭრილის ხაზი

სიმაღლის ჭრილის ხაზი

არქიტექტურული ნიშნული

აბსოლიტური ნიშნული

დამკვეთი:
მესაკუთრე: შპს "ბესტ ოფერ გრუპ თბილისი"
ID ნომერი: 400359713

დირექტორი:
ელგუჯა ჰატაშური

მთ. არქიტექტორი:
მ. ჯინჯარაშვილი

არქიტექტორი:
შ. მაღრაძე

საპროექტო ობიექტი:
"საცხოვრებელი კომპლექსი"

მისამართი: ქ. თბილისი, გორგასალის ქ. N75-ის მიმდებარედ; გორგასალის ქ. N14; (ს/კ 01.18.09.002.052)

პროექტის სტადია:
არქიტექტურული ნაწილი

ნახაზის დასახელება:
ჭრილი 2-2

მასშტაბი:
მ. 1:200, 1:20

საპროექტო კომპანია: შპს "Line Georgia"

თბილისი ბერი გაბრიელ სალოსის N152