A001 გენერალური გეგმა

1:200 გეგმები

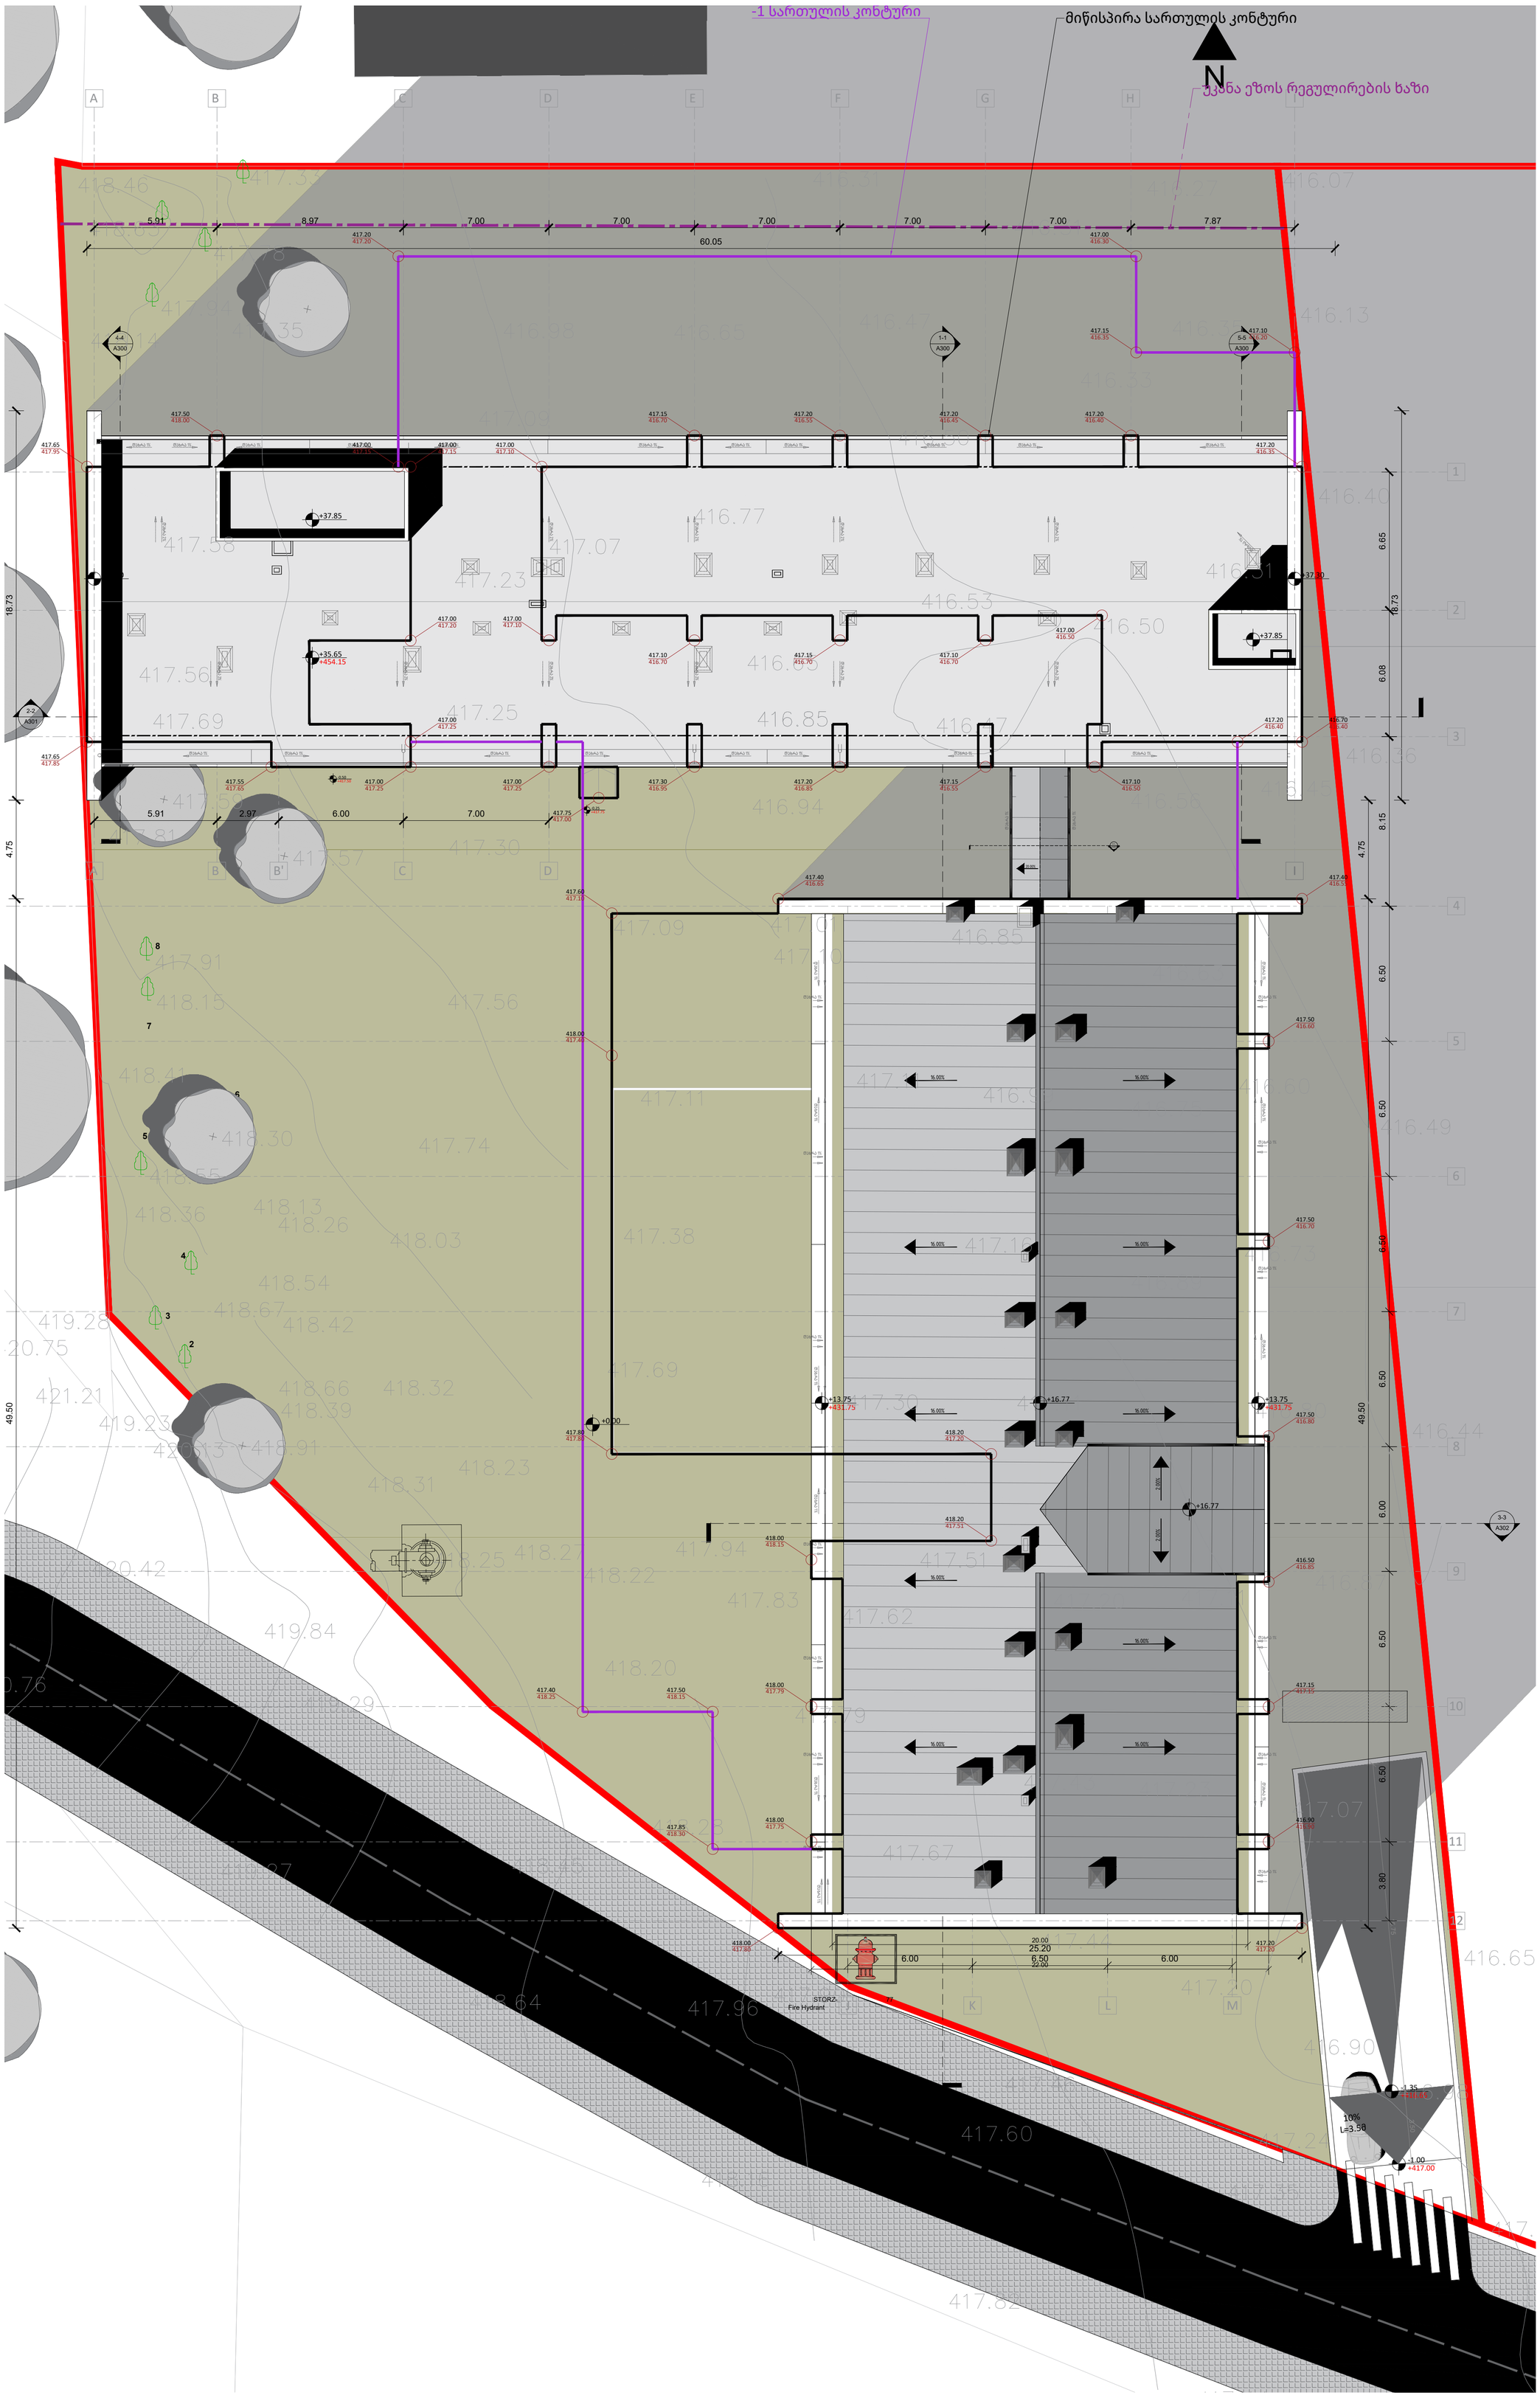

A2

A001

სათაური

გენერალური გეგმა

შპს "ჰაუს დეველოპმენტი"
0194 ბურძგლა მიხეილის 24
ქ. თბილისი, საქართველო.
Tel: 598 25 85 61
Tbilisihousecompany@gmail.com

პროექტი

მრავალბინიანი საცხოვრებელი სახლი დიღომში, აღმაშენებლის ხეივანი, მე-14 კილომეტრზე

ინფორმაცია დამკვეთის შესახებ

პირობითი აღნიშვნები

- პანდუსი
- ტროტუარი
- მთავარი გზა
- შიდა ეზოს ქვაფენილი
- სათამაშო კაუჩუკის მოედანი
- გამწვანება
- სახანძრო მანქანის მოძრაობის სქემა (ბალახის საფარი)
- საფეხმავლო მოძრაობა მიწის ნაკვეთის შიგნით ბალახზე დალაგებული ბუნებრივი ქვის ფილები
- ქვაფენილი
- ხის დეკი
- აუზი
- საკადასტრო საზღვარი
- საძირკვლის ფილის კონტური
- უკანა ეზოს რეგულირების ხაზი
- ძირითადი ფასადი
- გზის ღერძის ხაზი
- არსებული ნარგავი
- საპროექტო ნარგავი

Nov.10.2025

Cad Dwg File: **TBILISI HOUSE DIGOMI**

ნათელა ხუხუა

შპს "ჰაუს დეველოპმენტი"