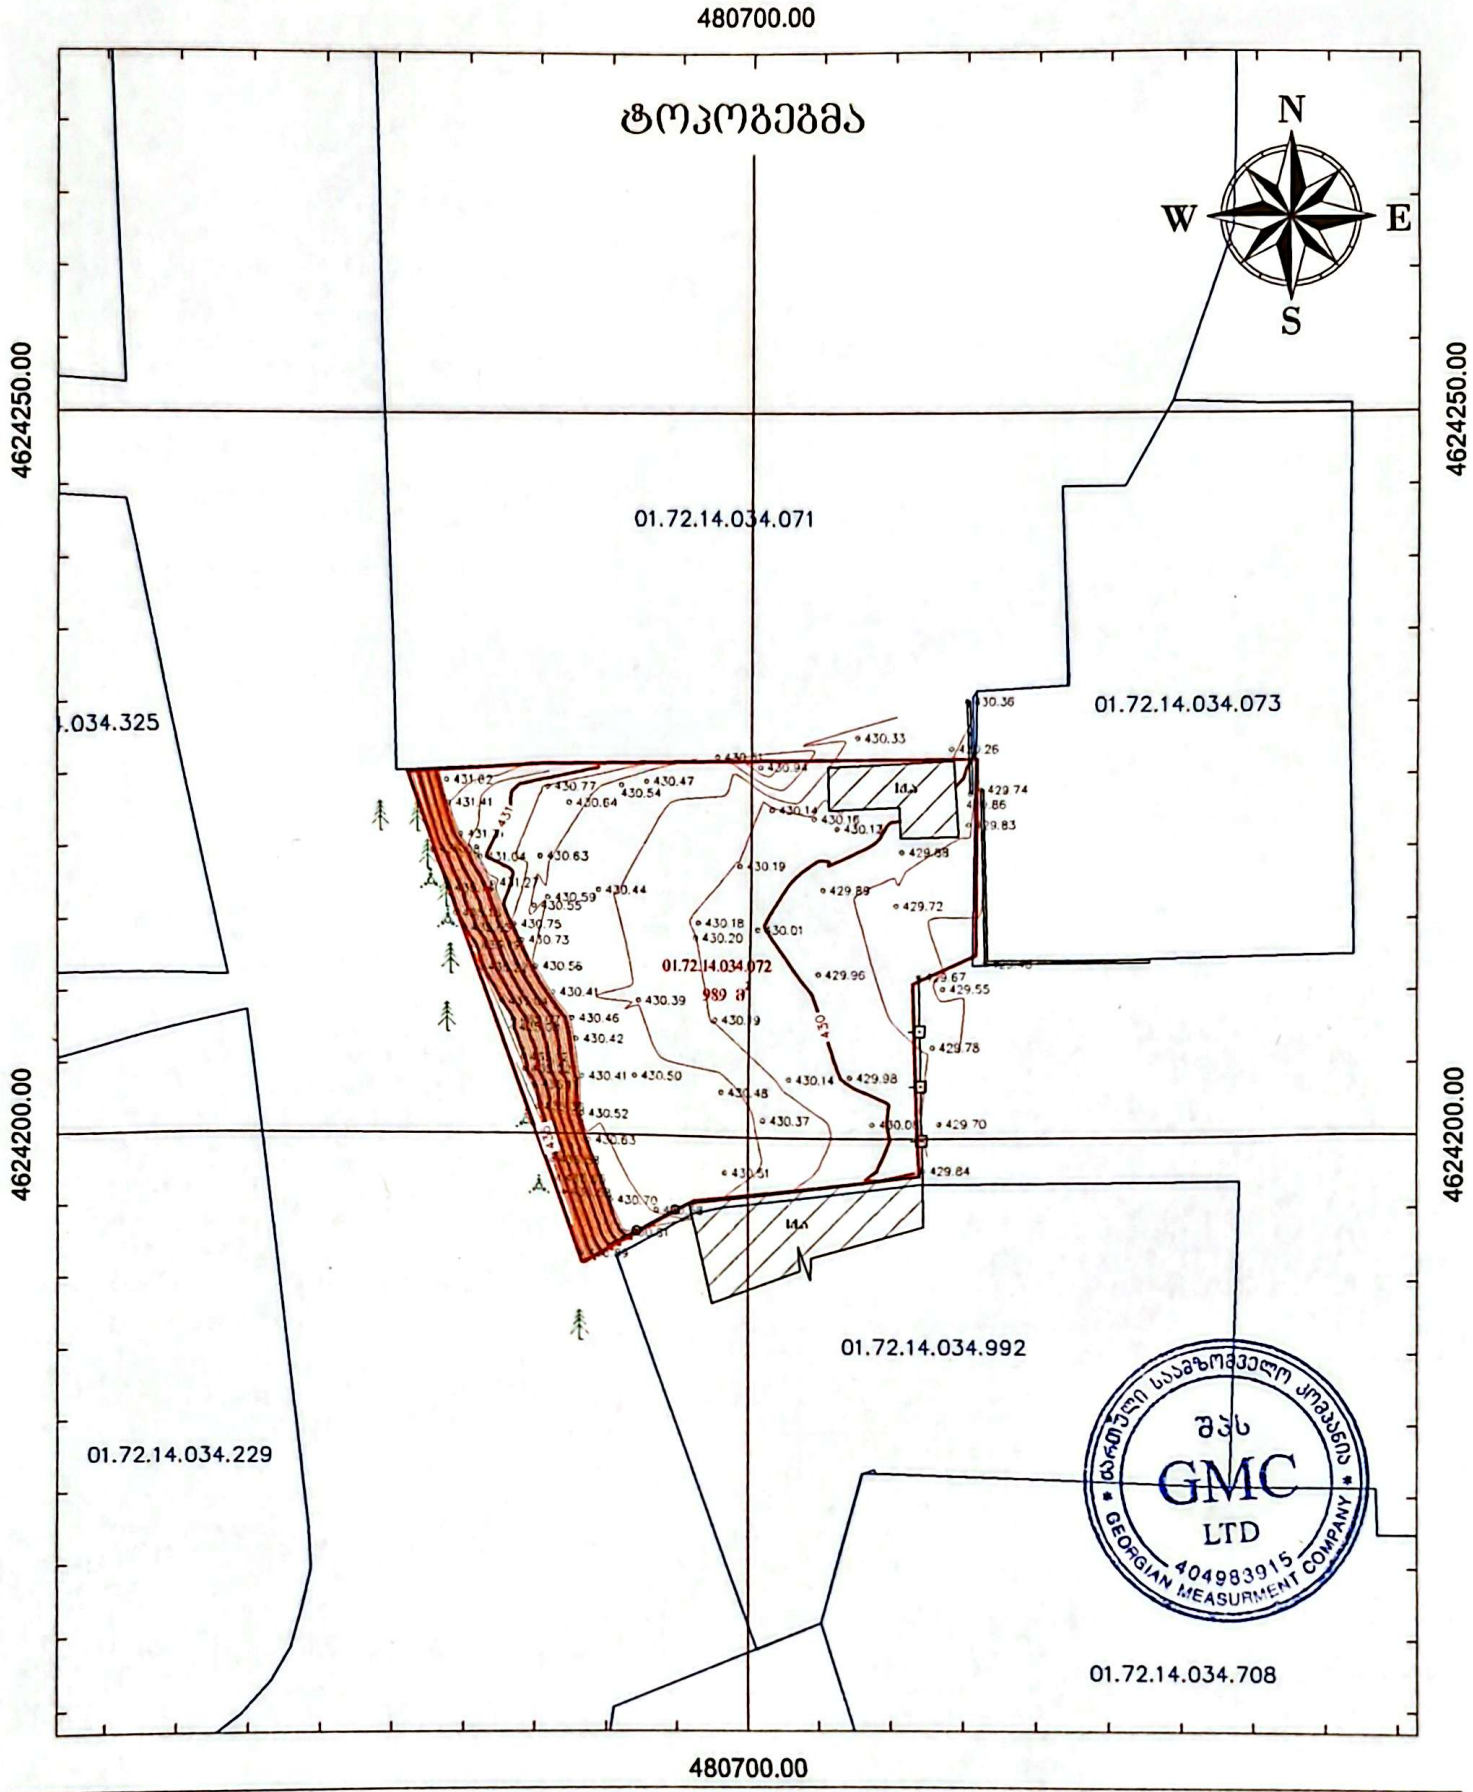


პირობითი აღნიშვნები

ნაკვეთის საზღვრები მითითებულია დაზვეთის მიერ

- რეგისტრირებული მიწის ნაკვეთის საზღვრები
- შენობა
- მიწათმოწყობის მიწის ნაკვეთის საზღვრები
- 500 სიმაღლის წირთული
- ელ. ბოძი
- ბუჩქი
- ფოთლოვანი ხე
- წიწვოვანი ხე
- ბა
- ბეტონის კედელი
- მავთულის ზღუდე
- ლითონის ზღუდე

UTM სისტემის კოორდინატები

ობიექტის მისამართი:
ქ. თბილისი, ლაკით აღმაშენებლის ხეივანი, №48

შპს GMC

დირექტორი		შ. ლაზარაშვილი
დამკვეთი		შპს "GMC" საიდენტიფიკაციო კოდი 445505374
მოწმობის თარიღი	07.10.2025	მასშტაბი: 1:500

სკანირებულია CamScanner-ით