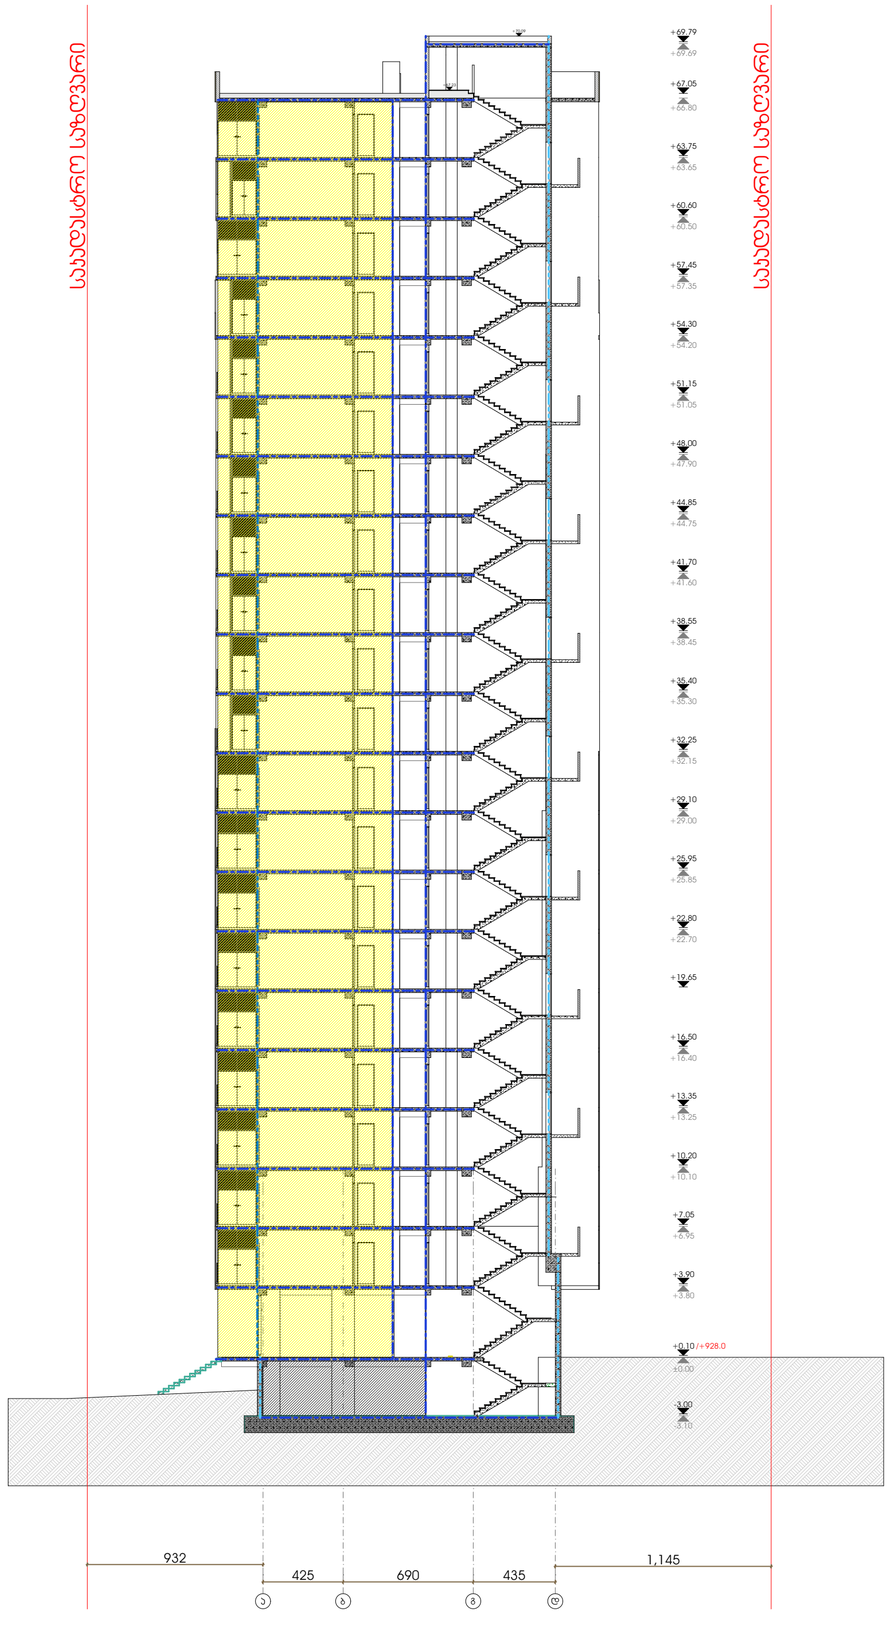

მრავალბინიანი საცხოვრებელი სახლი "არჭი ნუცუბიძე 2"–ა ბლოკი

ობიექტის მისამართი: ქ.თბილისი, ნუცუბიძის IV მ/რ, კაკანელის ჭუჩა, (ს.კ. 01.14.16.009.304)

დამკვეთი

"ნუცუბიძე კაპიტალსი"

სიტუაციური სქემა



ტექნიკური-ეკონომიკური მაჩვენებლები

* მიწის ნაკვეთის ფართობი (კვ.მ) –5043.0
* საცხოვრებელი ფართობი (კვ.მ) –
* საზაფხულო ფართობი (კვ.მ) –
* კიბის უჯრედის და სადარბაზოს ფართობი (კვ.მ) –
* დამხმარე ფართობი (კვ.მ) –
* ავტოსადგომის ფართობი (კვ.მ) –
* დია ავტოსადგომის ფართობი (კვ.მ) –
* კომერციულის ფართობი (კვ.მ) –

საპროექტო ორგანიზაცია

არჭი პრომოუშენი

ქ.თბილისი, მ.თამარაშვილის ჭუჩა №130
ტელ: 032 2602602

თანამდებობა	გვარი	ხელმოწერა
მთ.არქიტექტორი	ლ.ვალლაკელიკე	
არქიტექტორი	ბ.ჩეხერია	
არქიტექტორი	თ.ქვიკლიკე	
კონსტრუქტორი		
პროექტ. მენეჯერი		

ნახაზის სახელი

ნახაზის კატეგორია

ჭრილი 1-1

ფურცლის სახელი	ფურცლის ნომერი
	A.01
ფორმატი	**მასშტაბი**
A2	1:230
თარიღი	**რევიზია №**
2025.11.07	



მრავალბინიანი საცხოვრებელი სახლი "არჭი ნუცუბიძე 2"–ა ბლოკი

ობიექტის მისამართი: ქ.თბილისი, ნუცუბიძის IV მ/რ, კაპანელის ქუჩა, (ს.კ. 01.14.16.009.304)

დამკვეთი

"ნუცუბიძე კაპიტალსი"

სიტუაციური სქემა



ტექნიკური-ეკონომიკური მაჩვენებლები

* მიწის ნაკვეთის ფართობი (კვ.მ) –5043.0
* საცხოვრებელი ფართობი (კვ.მ) –
* საზაფხულო ფართობი (კვ.მ) –
* კიბის უჯრედის და სადარბაზოს ფართობი (კვ.მ) –
* დამხმარე ფართობი (კვ.მ) –
* ავტოსადგომის ფართობი (კვ.მ) –
* დია ავტოსადგომის ფართობი (კვ.მ) –
* კომერციულის ფართობი (კვ.მ) –

საპროექტო ორგანიზაცია

არჭი პრომოუშენი

ქ.თბილისი, მ.თამარაშვილის ქუჩა №130
ტელ: 032 2602602

თანამდებობა	გვარი	ხელმოწერა
მთ.არქიტექტორი	ლ.მაღლაკელიძე	
არქიტექტორი	ბ.ჩეხერია	
არქიტექტორი	თ.ქვმოკლიძე	
კონსტრუქტორი		
პროექტ. მენეჯერი		

ნახაზის სახელი

ნახაზის კატეგორია

ჭრილი 2-2

ფურცლის სახელი	**ფურცლის ნომერი** A.01
ფორმატი A2	**მასშტაბი** 1:230
თარიღი 2025.11.07	**რევიზია №**