შენობა-ნაგებობის უსაფრთხოების წესებთან შესაბამისობის ანალიზი

გამოყენებული წესები - **„შენობა-ნაგებობის უსაფრთხოების წესები“**

ჩამოთვალეთ შენობის დაკავებულებები და აღწერეთ თითოეული გამოყენება	
სც-2 (310.4) საცხოვრებელი ჯგუფი.	0-12 სართულებზე
სწ-2 (311.3) სასაწყობო ჯგუფი “ავტოსადგომ გარაჟებს და არაწვადი მასალის შესანახ სასაწყობო სივრცეებს”	- 1 სართული

კონსტრუქციის ტიპი:	
განსაზღვრეთ კონსტრუქციის ტიპი ახალი შენობისთვის: მაგალითი: II-A, II-B, V-A, V-B	**I-A** ტიპი

სიმაღლის შეზღუდვები ცხრილი 503 -ის მიხედვით		
დაკავებულობები	**დასაშვები სართულიანობა**	**შემოთავაზებული სართულიანობა**
საცხოვრებელი ჯგუფი სც-2	შეუზღუდავი	12
სასაწყობე ჯგუფი სწ-2	შეუზღუდავი	1
	დასაშვები	**შემოთავაზებული**
საერთო სიმაღლე =	შეუზღუდავი	42.60
მიწის ზემოთ სართულის რაოდენობა =		12

ფართობის შეზღუდვები ცხრილი 503 -ის მიხედვით		
დაკავებულობები	**დასაშვები ფართობი**	**შემოთავაზებული ფართობი**
სასაწყობე ჯგუფი სწ-2 (-1 სართ)	შეუზღუდავი	**4349.4**
საცხოვრებელი ჯგუფი სც-2 (0-11 სართ)	შეუზღუდავი	**18 339.3**
იატაკის საერთო ფართობი =	**25 4424.1**	
იატაკების რაოდენობა =	**13**	
შენობის საერთო ფართობი სართულების გარე პერიმეტრებით =	**26 887.8**	

გარე კედლის ცეცხლმედეგობისა და ღიობისადმი მოთხოვნები ცხრილების 602-ის და 705.8 -ის მიხედვით									
გარე კედელი	**ხანძარსაწინააღმდეგო მანძილი** (მეტრი)	**ცეცხლმედეგობის ხარისხი** (საათი)		**კედლის ღიობების ფართობი** (კედლის %)					
		მოთხოვნილი	**გათვალისწინებული**	**დასაშვები**			**გათვალისწინებული**		
				დაცული	**დაუცველი საშხეფებით**	**დაუცველი**	**დაცული**	**დაუცველი საშხეფებით**	**დაუცველი**
1-16 ღეძებში	>9.0მ	0	2	შეუზღუდავი	შეუზღუდავი	შეუზღუდავი	-	-	აკმაყოფილებს
16-1 ღერძებში	>9.0მ	0	2	შეუზღუდავი	შეუზღუდავი	შეუზღუდავი	-	-	აკმაყოფილებს
ა-დ ღეძებში	>9.0მ	0	2	შეუზღუდავი	შეუზღუდავი	შეუზღუდავი	-	-	აკმაყოფილებს
დ-ა ღერძებში	>9.0მ	0	2	შეუზღუდავი	შეუზღუდავი	შეუზღუდავი	-	-	აკმაყოფილებს

ხანძრისაგან დაცვის სისტემებისადმი მოთხოვნები							
დაკავებულობები/სივრცეები/გასასვლელი საშუალებები	ავტოსაშხეფი სისტემა	ალტერნატიული ავტომატური ცეცხლსაქრობი სისტემები	ხელით სამართავი სახანძრო განგაშის სისტემები	სახანძრო მილდგარების სისტემები	კვამლის საკონტროლო სისტემები	ხელის ცეცხლმაქრები	საავარიო განგაშის სისტემები
საცხოვრებელი ჯგუფი სც-2	-	-	კი	-	-	-	კი
სასაწყობე ჯგუფი სწ-2	კი	-	კი	-	მექანიკური განიავება	კი	
ავტოსადგომი	კი	-	კი	კი	მექანიკური განიავება/ კვამლის გაწოვა	კი	
დერეფნები	-	-	კი	კი	მექანიკური განიავება / კვამლის გაწოვა	კი	
ტამბური	-	-	-	-	მექანიკური განიავება/ კვამლის გაწოვა	-	
კიბის უჯრედი	-	-	-		დაწნევის სისტემა	-	
ლიფტის შახტა	-	-	-	-	დაწნევის სისტემა	-	
სახანძრო-ამაშველო სამსახურის მიერ გამოსაყენებელი მისაერთებლები				კი			

განიაავების მოთხოვნა		
დაკავებულობები/სივრცეები/გასასვლელი საშუალებები	ბუნებრივი განიავება	ხელოვნური განიავება
საცხოვრებელი ჯგუფი სც-2	კი	-
სასაწყობე ჯგუფი სწ-2	-	კი
ტამბური		კი
დერეფნები		კი
კიბის უჯრედი		კი

თითოეული სართულიდან გასასვლელი საშუალება									
სართულები	დაკავებულობა და დაკავებულობის დატვირთვის ჯამური მაჩვენებელი	მოთხოვნილი გასასვლელების/გასასვლელთან მისადგომის რაოდენობა	გათვალისწინებული გასასვლელების/გასასვლელთან მისადგომის რაოდენობა და ტიპი	გასასვლელი საშუალებების სიგანე					
				გზა-კიბეები		დერაფანი,		გასასვლელის გზა-კარი	
				მოთხოვნილი	გათვალისწინებული	მოთხოვნილი	გათვალისწინებული	მოთხოვნილი	გათვალისწინებული
-1 სართული	257	2	2 (შიგა და გარე გასასვლელის გზა-კიბეები)	1.1	>1.1	-	-	0.82	>0.82
მიწისპირა სართული	83	2	2 (გზა-კარი)	-	-	1.2	>1.2	0.82	>0.82
პირველი-მეთერთმეტე სართული	957	2	2 (შიგა და გარე გასასვლელის გზა-კიბეები)	1.1	>1.1	1.2	>1.2	0.82	>0.82

წყალსადენი სისტემის ფიქსირებული მოწყობილობების რაოდენობა-საცხოვრებელი ჯგუფი სც-2 და სც-3 ქვეჯგუფები ცხრილი 1602.1-ის მიხედვით											
სართულები	საცხოვრებელი ერთეული	ფიქსირებული მოწყობილობები									
		უნიტაზი (ერთ საცხოვრებელ ერთეულზე)		ტუალეტის ხელსაბანები (ერთ საცხოვრებელ ერთეულზე)		აბაზანა/შხაპი (ერთ საცხოვრებელ ერთეულზე)		სამზარეულოს ნიჟარა (ერთ საცხოვრებელ ერთეულზე)		ავტომატური სარეცხი მანქანის მისაერთებელი	
		მოთხოვნილი	გათვალისწინებული	მოთხოვნილი	გათვალისწინებული	მოთხოვნილი	გათვალისწინებული	მოთხოვნილი	გათვალისწინებული	მოთხოვნილი	გათვალისწინებული
მიწისპირა სართული	**12**	1	1	1	1	1	1	1	1	1	1
პირველი-მეთერთმეტე სართული	**132**	1	1	1	1	1	1	1	1	1	1

გამოყენებული პირობითი აღნიშვნები

	საკადასტრო საზღვარი
+0.00	ნიშნული გეგმაზე
1	ჭრილის ხაზი
	კედლის ცეცხლმედეგობის ხარისხი 1 საათი
	კედლის ცეცხლმედეგობის ხარისხი 2 საათი
	გასასვლელამდე სავალი მანძილი
	მისაწვდომი სვლაგეზი
+3.900 / +3.800	ნიშნული ჭრილზე, ფასადზე
	გაძლიერებული ბეტონის სტრუქტურული ელემენტები 2 სთ-იანი ხანძარმედეგობით (სვეტი, დიაფრაგმა)
	ბეტონის ბლოკის 200 იანი კედელი
	შახტის აღმნიშვნელი
1	ღერძის ხაზი
L=11.8 m / 10%	პანდუსის ქანობის მაჩვენებელი
	სავაჭრო დაკავებულობა (სვ)
	საცხოვრებელი დაკავებულობა (სც-2)
	სასაწყობო დაკავებულობა (სწ-2)
	წარმოსახვითი ხაზი

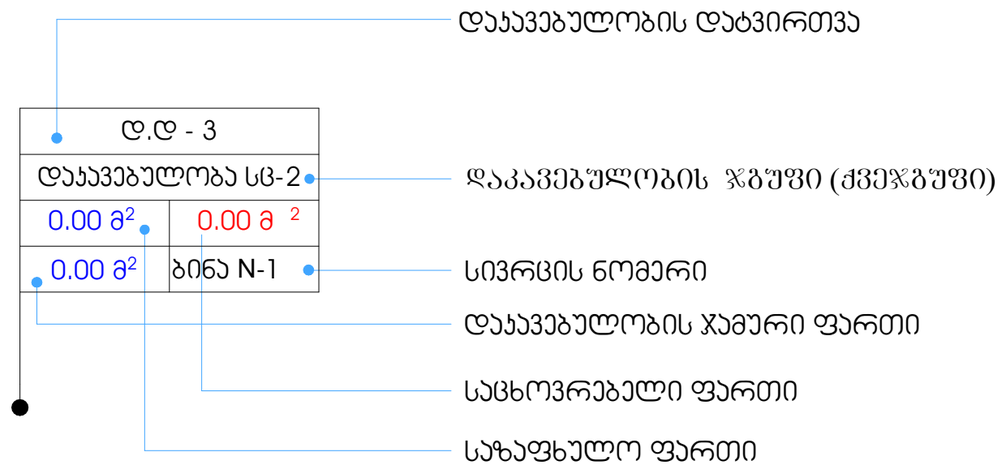

სიმბოლოს სახელწოდება

	სახანძრო მილდგარის მისაწვდომი სივრცე		ხელის ცეცხლმაქრი
მშმპ გასასვლელი	მიკროავტობუსის პარკინგთან მისაწვდომი გასასვლელის ნიშანი		საგანგებო ხმოვანი განგაშის საკომუნიკაციო სისტემა
სართულის აბრა	სართულის ამოსაცნობი ნიშანი		სახანძრო განგაშის ღილაკი
თავშესაფრის გამოყენების წესი	ნიშანი საგანგებო ვითარებაში ფართობის გამოყენების შესახებ		დამკავებელთა შეტყობინების სისტემა
თავშესაფრის ფართობი	თავშესაფრის ფართობის ნიშანი		განგაშის განათება
გასასვლელი EXIT	გასასვლელის ნიშანი ბრაილით		საავარიო განათება
	გასასვლელის ნიშანი მანათობელი		ორმხრივი კავშირის სისტემა
	კვამლის ავტომატური აღმომჩენი		სახანძრო ჰიდრანტი
	ავტოსაშხეფი		სახანძრო-სამაშველო სამსახურის მიერ გამოსაყენებელი მისაერთებელი
	სახანძრო მილდგარის თავაკი	1.30 / 0.76	თავშესაფრის ფართობი

ავტოსადგომის მოწყობის ტექნიკური პირობები

ტექნიკური ექსპლიკაცია

ავტოსადგომის მოწყობის ტექნიკური პირობები

ასაწევი ავტომანქანის ადგილის მარკირება	ელექტრული დამტენი სადგური
ელექტრული დამტენი სადგური	ასაწევი ავტომანქანის ადგილის მარკირება
ავარიული გამოსასვლელი	ელექტრული დამტენი სადგურის ნომერი
ხანძარსაწინააღმდეგო ფარი	ავარიული გამოსასვლელი
ხანძარსაწინააღმდეგო ჩაქუჩი	ხანძარსაწინააღმდეგო ფარი
ხანძარსაწინააღმდეგო ბოქსი	ხანძარსაწინააღმდეგო ბოქსი
ხანძარსაწინააღმდეგო ბოქსი	ხანძარსაწინააღმდეგო ჩაქუჩი
ხანძარსაწინააღმდეგო ბოქსი	ხანძარსაწინააღმდეგო ბოქს

შენიშვნა:
გწერთ განმარტებას, რომელიც ეხება ქ. თბილისის საკრებულოს 2019 წლის 20 დეკემბრის №415 განკარგულებით დამტკიცებულ განაშენიანების რეგულირების გეგმის კორექტირებული პროექტის მეოთხე სექტორზე დასაგეგმარებელი საცხოვრებელი ბლოკის შენობაში, ღია და დახურული ავტოსადგომების სქემაში, არქიტექტურულ და ურბანულ პროექტებს შორის შესაბამისობის დადგენას. გთხოვთ, გაითვალისწინოთ რომ, ზემოთაღნიშნული აქტით დამტკიცებული კორექტირებული პროექტის საფუძველს წარმოადგენს ქალაქგეგმარებითი პირობები №13972 (18.12.2007); არქიტექტურის სამსახურის მიერ 2008 წლის 5 აგვისტოს შეთანხმებული გრგს პროექტი №01/1033. რომელსაც თავისმხრივ, საფუძვლად უდევს ქ. თბილისის საკრებულოს 2001 წლის 1 აგვისტოს 8-13 გადაწყვეტილება. აღნიშნული აქტით, ავტოსადგომების მინიმალური რაოდენობა რეგულირდება კომპლექსში შემავალ ცალკეულ მოცულობებში დაგეგმარებული ბინების ერთეულების შესაბამისად.
შეცვლილია მიწისპირა დონეზე ღია პარკინგის განაწილების სქემა, როგორ დეტალებსაც, საპროექტო არეალის სიდიდიდან გამომდინარე ურბანული დოკუმენტაცია უბრალოდ ვერ იკვლევს. მნიშვნელოვანია, რომ წინამდებარე პროექტში დაცულია განაშენიანების რეგულირების გეგმით დადგენილი სექტორის სამშენებლო არეალის კონტური. თავად მიდგომა, რომელის გამოყენების საშუალებასაც იძლევა 2016 წელს არქიტექტურის სამსახურის მიერ გრგ-ს დამუშავებისთვის დადენილი სტანდარტი და რომელსაც ჩვენი საპროექტო ჯგუფი აქტიურად იყენებს განაშენიანების რეგულირების გეგმის პროექტის დამუშავებისას, არის თითოეულ სექტორში განაშენიანების რეგულირების ხაზებით საპროექტო არეალების განსაზღვრის მეთოდი. რომელიც უკვე დეტალური არქიტექტურული პროექტის შედგენის ეტაპზე საშუალებას იძლევა, მთელი რიგი მომიჯნავე დარგების ექსპერტებისა და სპეციალისტების ჩართულობით, დეტალური არქიტექტურული და კონსტრუქციული მახასიათებლების გააზრების შესაძლებლობას.
ასევე, გაცნობებთ რომ მითითებული გრგ-ს კორექტირებული პროექტი დამუშავებულია 24654 კვ.მ-ზე და პროექტის მაშტაბი არ იძლეოდა გრგ-ს ეტაპზე ყველა მოცულობის არქიტექტურული პროექტის და მითუმეტეს მიწისქვეშა სართულების და ღია პარკირების ადგილების დეტალიზების გააზრების შესაძლებლობას. რადგან, როგორც უკვე ავღნიშნეთ, ეს მაჩვენებელები 8-13 გადაწყვეტილებით დამუშავებულ დოკუმენტაციაში, გამომდინარეობს ბინების რაოდენობიდან. შესაბამისად კორექტირებული გრგ-თი დამტკიცებული დეტალური რეგლამენტის დოკუმენტით დადგენილი სამშენებლო არეალი და ნაკვეთში გამავალი სერვიტუტის ადგილმდებარეობის დაცვის პირობა, გვაძლევს არქიტექტურული პროექტის დამუშავებისას, შენობაში შემავალი მახასიათებელების დაზუსტების შესაძლებლობას (მათ შორის ბინებისა და მათ რაოდენობაზე მიბმული ავტოსადგომების რაოდენობის განსაზღვრის შესაძლებლობას). მითუმეტეს, რომ საპროექტო მოცულობისთვის ავტოსადგომების დადგენის სქემის შედგენისას ყველაზე დაფიქსირებულია, რომ ეს მაჩვენებელი ატარებს მიახლოებით ხასიათს და რომ დეტალური პროექტირებისას მოხდება დეტალების დაზუსტება.
გთხოვთ, საკთხის განხილვისას გაითვალისწინოთ მოწოდებული ინფორმაცია და საჭიროების შემთხვევაში გადაამოწმოთ ეს არგუმენტაცია ქალაქ თბილისის მუნიციპალიტეტის სსიპ - ქალაქ თბილისის მუნიციპალიტეტის ტრანსპორტისა და ურბანული განვითარების სააგენტოსთან, შიდა მიმოწერის ფარგლებში.
ასევე გთხოვთ გაითვალისწინოთ, რომ განაშენიანების რეგულირების გეგმის კორექტირებული პროექტი, რომლის ერთ-ერთი სექტორის განვითარებაზეც მიმდინარეობს ახლა საქმის წარმოება, წარმოადგენს ადრე შეთანხმებული ურბანული პროექტის გათანამედროვებულ, გაუმჯობესებულ ვერსიას, რომელსაც ახალ სტანდარტებზე გადმოაქვს ადრე შეთანხმებული ურბანული დოკუმენტაცია და რომლის ფარგლებში, საპროექტო კომპლექსში იქმნება თანამედროვე მიდგომებით დაგეგმარებული სარეკრეაციო შიდა ეზო, გამართული შიდასაუბნო, საგზაო ინფრასტრუქტურა და საპარკინგე სისტემა. ყველა ჩამოთვლილი სეგმენტის დეტალური დაგეგმარების მახასიათებელები განისაზღვრება ცალკეული არქიტექტურული პროექტების დამუშავების ეტაპზე.

მრავალბინიანი საცხოვრებელი სახლი

ექსპლიკაცია

გამოყენებული პირობითი აღნიშვნები

	საგანგებო ხმოვანი განგაშის საკომუნიკაციო სიტემა		სახანძრო მილსდგარის მისაბჯენთან სივრცე
	საავარიო განათება	თავშესაფრის ფართობის	თავშესაფრის ფართობის ნიშანი
	ორმხრივი კავშირის სისტემა	გასასვლელი EXIT	გასასვლელის ნიშანი ბრტილით
	სახანძრო ჰიდრანტი		გასასვლელის ნიშანი მანათობელი
			ჯვამლის აკტომატური აღმოჩენი
	სახანძრო-სამგზავრო სამსახურის მიერ გამოსაყენებელი მისაერთებელი		აკტოსაშხეფი
			სახანძრო მილსდგარის თავაკი
0.76 / 1.30	თავშესაფრის ფართობი		ხელის ცეცხლმაქრი

	საავტომატო სახღვარი
+0.00	ნიშნული გეგმაზე
1	ჭრილის ხაზი
	კედლის ცეცხლმედეგობის ხარისხი 1 საათი
	კედლის ცეცხლმედეგობის ხარისხი 2 საათი
	გასასვლელამდე საკლი მანძილი
	მისაბჯენთან სპლაზეზე
3.900 / 3.800	ნიშნული ჭრილზე, ფასადზე
	გაძლიერებული ბეტონის სტრუქტურული ელემენტები 2 სთ-იანი ხანძარმედეგობით (სვეტი, დიაფრაგმა)
	ბეტონის ბლოკის 200 იანი კედელი
	შახტის აღმნიშვნელი
1	ღერძის ხაზი
L=11.8 m / 10%	პანდუსის ქანობის მაჩვენებელი
	საკაჭრო დაკავებულობა (სმ)
	საცხოვრებელი დაკავებულობა (სმ-2)
	სასაწყობო დაკავებულობა (სწ-2)
	ნარმოსახვითი ხაზი

ნახაზის დასახელება
პირველი სართულის გეგმა +0.60 ნიშნულზე

სართულის საერთო ფართი - 1741.0 კვ.მ
მათ შორის:
1. საცხოვრებელი ფართი - 1262.9 კვ.მ
2. საზაფხულო ფართი - 195.3 კვ.მ
3. სალარაკაზოს ფართი - 282.8 კვ.მ
4. და აპარტამენტების რაოდენობა 96 ერთეული საერთო ფართით - 1208.90 კვ.მ

დამკვეთი

შპს "საქართველო-ისრაელის ბიზნეს ჯგუფი"

პროექტი:

მრავალბინიანი საცხოვრებელი სახლი
ქ. თბილისი, მუხიანის საცხოვრებელი რაიონის მიმდებარედ

TITLE:

SEAL:	მთავარი:	ხელმძღვანელი:	
	ა. ოთხმეზაური		
	თარიღი:	25.01.2024	
	მასშტაბი:	SHEET NO:	
ნახაზის ნომ:	ფორმატი: A2	რევიზია:	სქემა: U.3

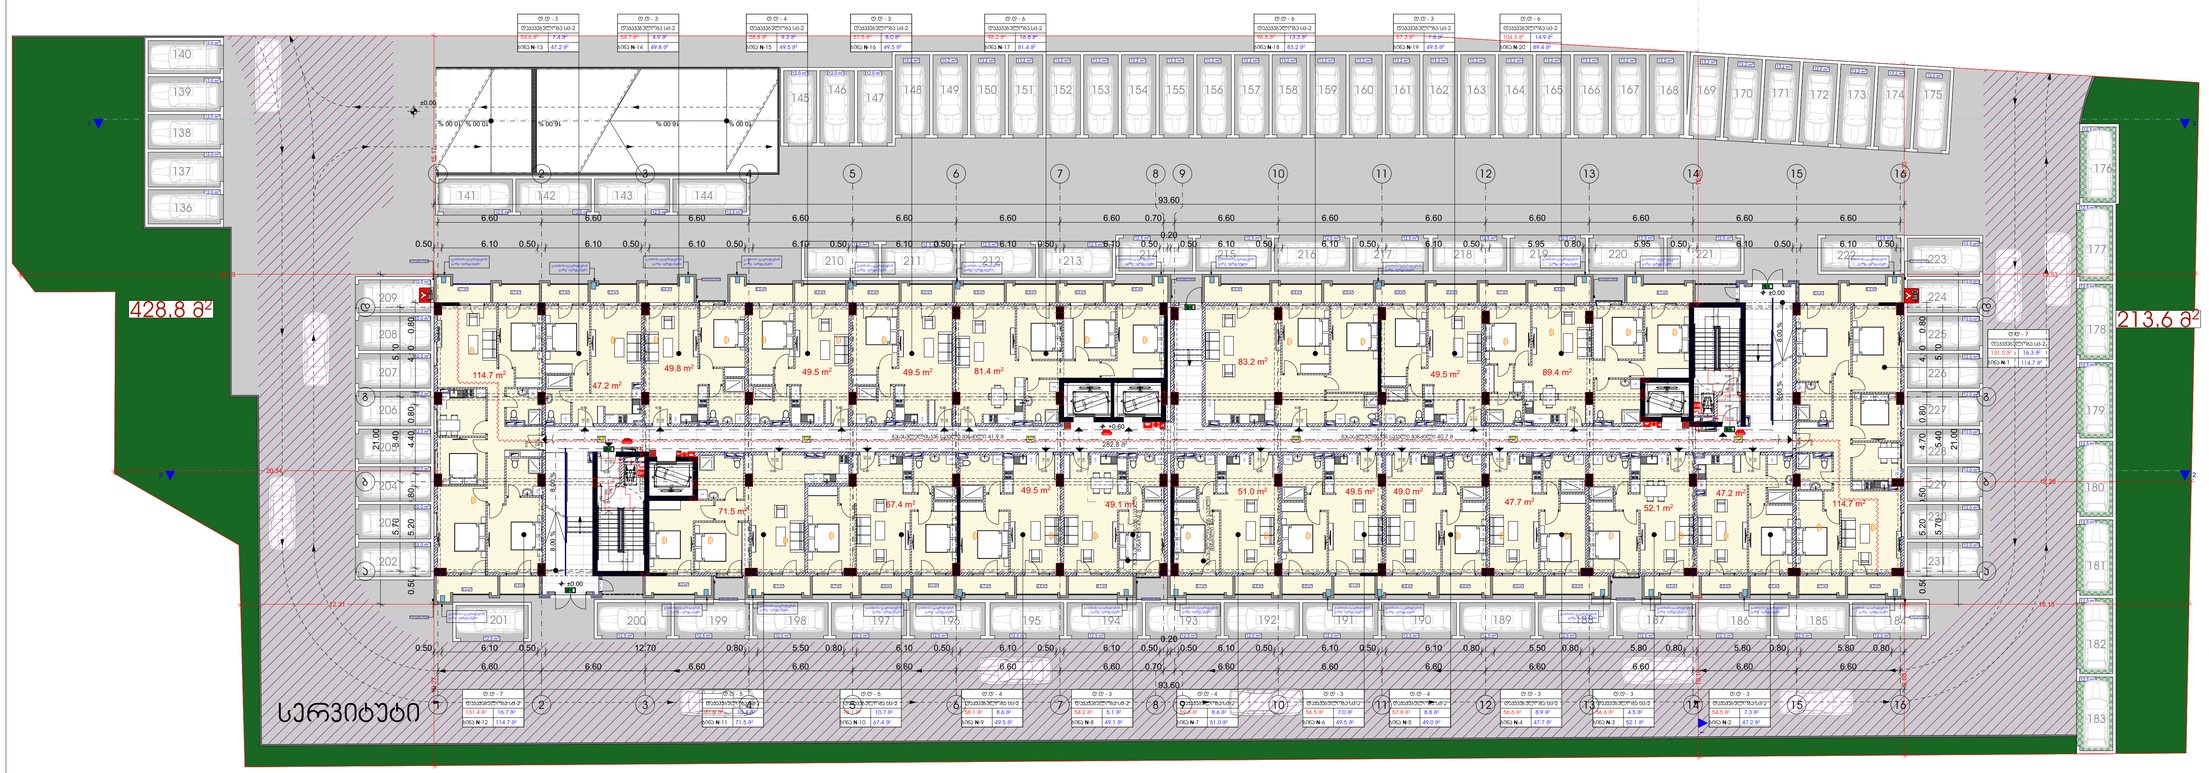

მრავალბინიანი საცხოვრებელი სახლი

ექსპლიკაცია

გამოყენებული პირობითი აღნიშვნები

	საგანგებო ხმოვანი განგაშის საკომუნიკაციო სიტემა
	სახანძრო განგაშის ღილაკი
	დამკავებელთა შეტყობინების სისტემა
	განგაშის განათება
	საავარიო განათება
	ორმხრივი კავშირის სისტემა
	სახანძრო ჰიდრანტი
	სახანძრო-სამაშველო სამსახურის მიერ გამოსაყენებელი მისაერთებელი
1.30 0.76	თავშესაფრის ფართობი

	სახანძრო მილდგარის მისაწვდომი სივრცე
შშმ გასასვლელი	მიკროავტობუსის პარკინგთან მისაწვდომი გასასვლელის ნიშანი
სართულის აბრა	სართულის ამოსაცნობი ნიშანი
თავშესაფრის გამოყენების წესი	ნიშანი საგანგებო ვითარებაში ფართობის გამოყენების შესახებ
თავშესაფრის ფართობი	თავშესაფრის ფართობის ნიშანი
გასასვლელი EXIT	გასასვლელის ნიშანი ბრაილით
	გასასვლელის ნიშანი მანათობელი
	კვამლის ავტომატური აღმომჩენი
	ავტოსაშხეფი
	სახანძრო მილდგარის თავაკი
	ხელის ცეცხლმაქრი

	საკადასტრო საზღვარი
+0.00	ნიშნული გეგმაზე
1	ჭრილის ხაზი
	კედლის ცეცხლმედეგობის ხარისხი 1 საათი
	კედლის ცეცხლმედეგობის ხარისხი 2 საათი
	გასასვლელამდე სავალი მანძილი
	მისაწვდომი სვლაგეზი
+3.900 +3.800	ნიშნული ჭრილზე, ფასადზე
	გაძლიერებული ბეტონის სტრუქტურული ელემენტები 2 სთ-იანი ხანძარმედეგობით (სვეტი, დიაფრაგმა)
	ბეტონის ბლოკის 200 იანი კედელი
	შახტის აღმნიშვნელი
1	ღერძის ხაზი
L=11.8 m 10%	პანდუსის ქანობის მაჩვენებელი
	სავაჭრო დაკავებულობა (ს3)
	საცხოვრებელი დაკავებულობა (სც-2)
	სასაწყობო დაკავებულობა (სნ-2)
	წარმოსახვითი ხაზი



ნახაზის დასახელება
მეორე სართულის გეგმა +3.90 ნიშნულზე

სართულის საერთო ფართი - 1743.0 კვ.მ
მათ შორის:
1 საცხოვრებელი ფართი - 1326.7 კვ.მ
2. საზიარო ფართი - 207.6 კვ.მ
3. სადარბაზოს ფართი - 208.7 კვ.მ

დამკვეთი

შპს "საქართველო-ისრაელის ბიზნეს ჯგუფი"

პროექტი:

მრავალბინიანი საცხოვრებელი სახლი
ქ. თბილისი, მუხიანის საცხოვრებელი რაიონის მიმდებარედ

TITLE:

SEAL:	შეასრულა:	ხელმოწერა:
	მ. სოხაშვილი	
	თარიღი:	25.01.2024
	მასშტაბი:	SHEET NO:

ნახაზის ნომ:	ფორმატი:	რევიზია:	სტადია:
	A2		ს.3

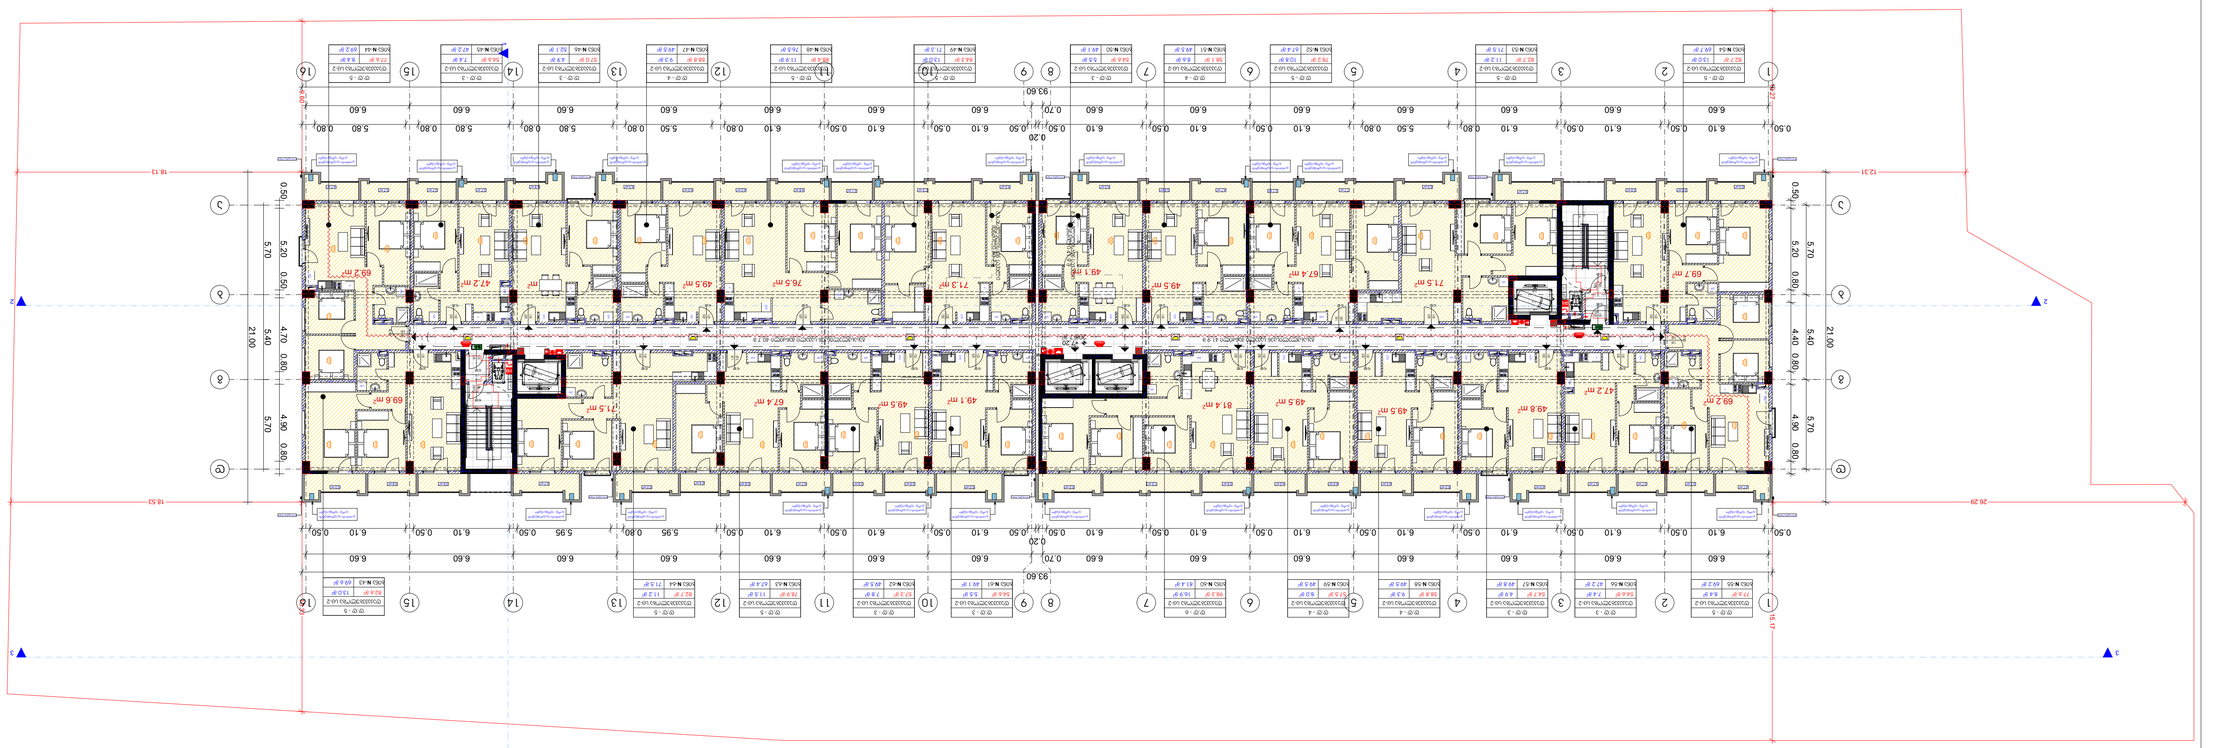

ნახატის ლეგენდა

ხანძარსაწინააღმდეგო საშუალებების ერთობლივი განლაგების ადგილი	ხანძარსაწინააღმდეგო ფარის ტიპი
ხანძარსაწინააღმდეგო ფარა	ხანძარსაწინააღმდეგო ფარის ტიპი
ხანძრის ავტომატური შეტყობინების ხელის ღილაკი	ხელით ჩართვის ადგილი
ხანძრის ავტომატური შეტყობინების ხელის ღილაკის ტიპ

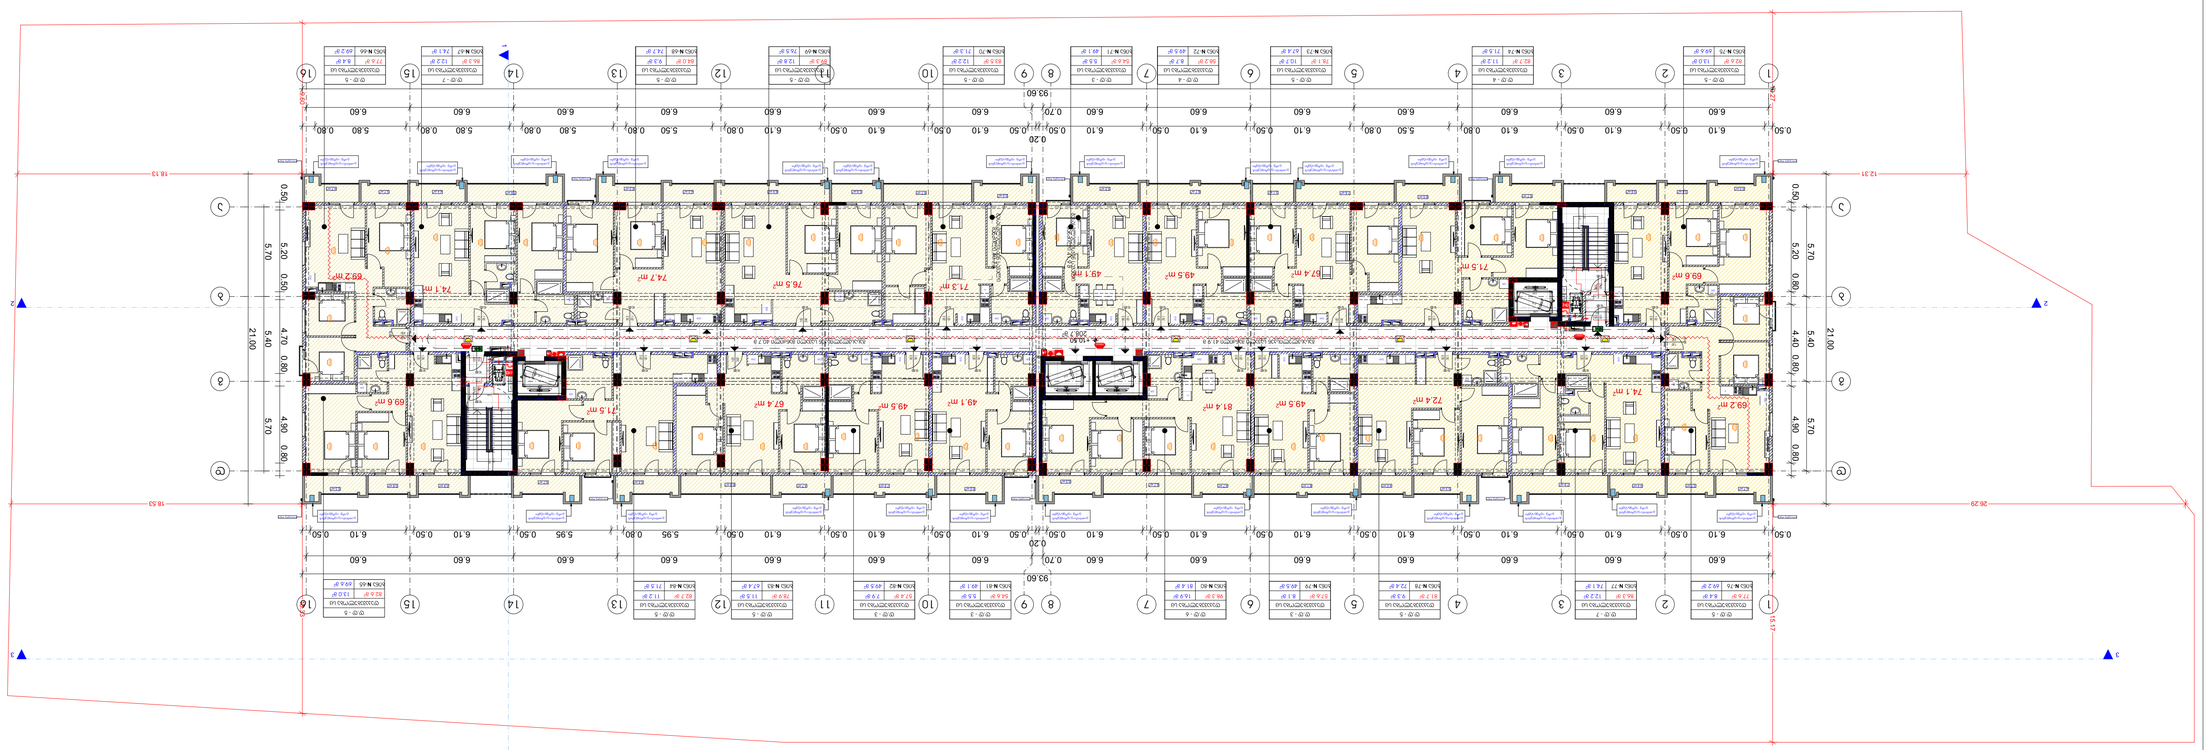





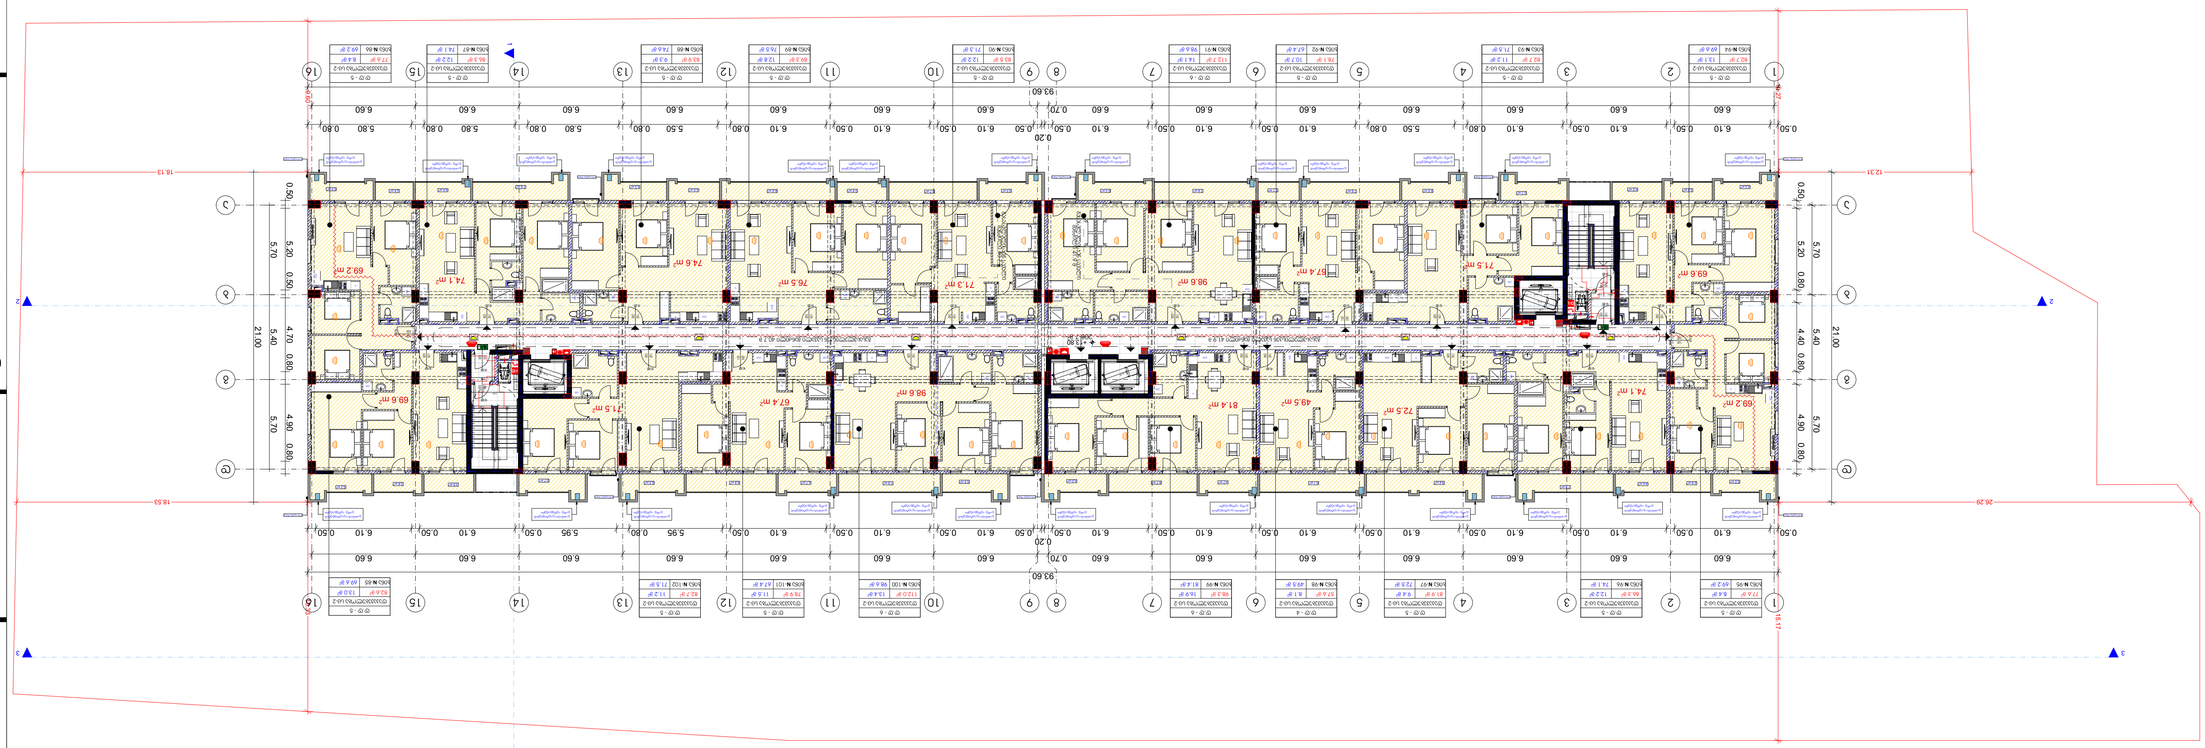
1.30
9.70

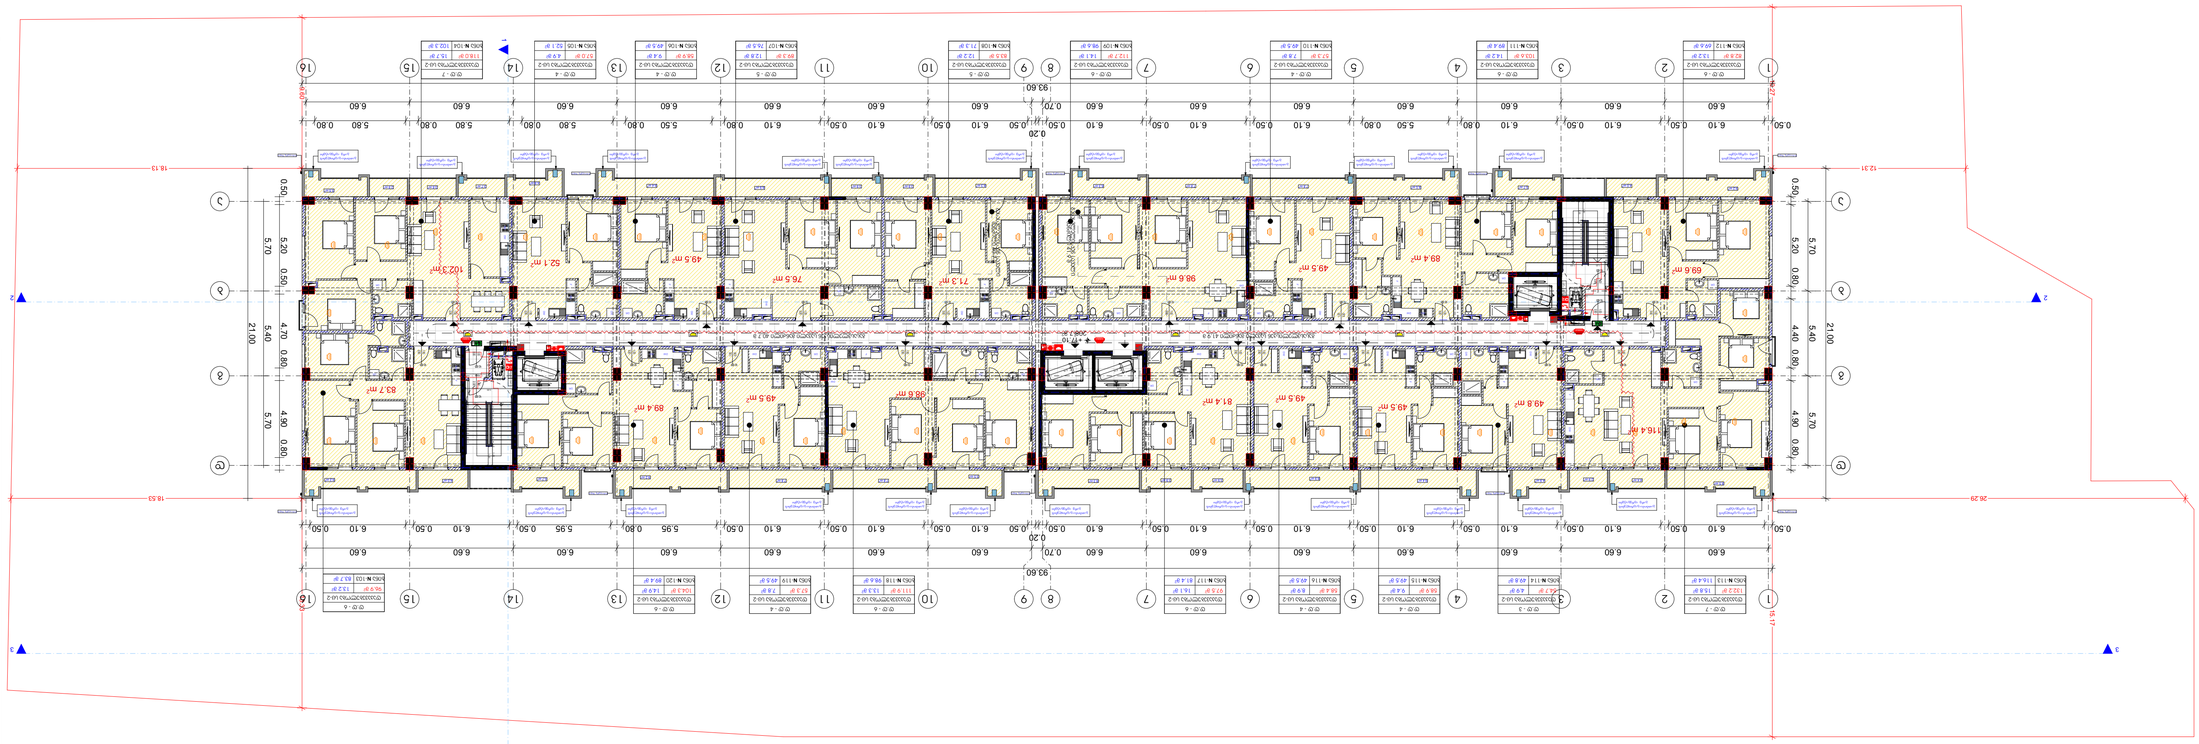


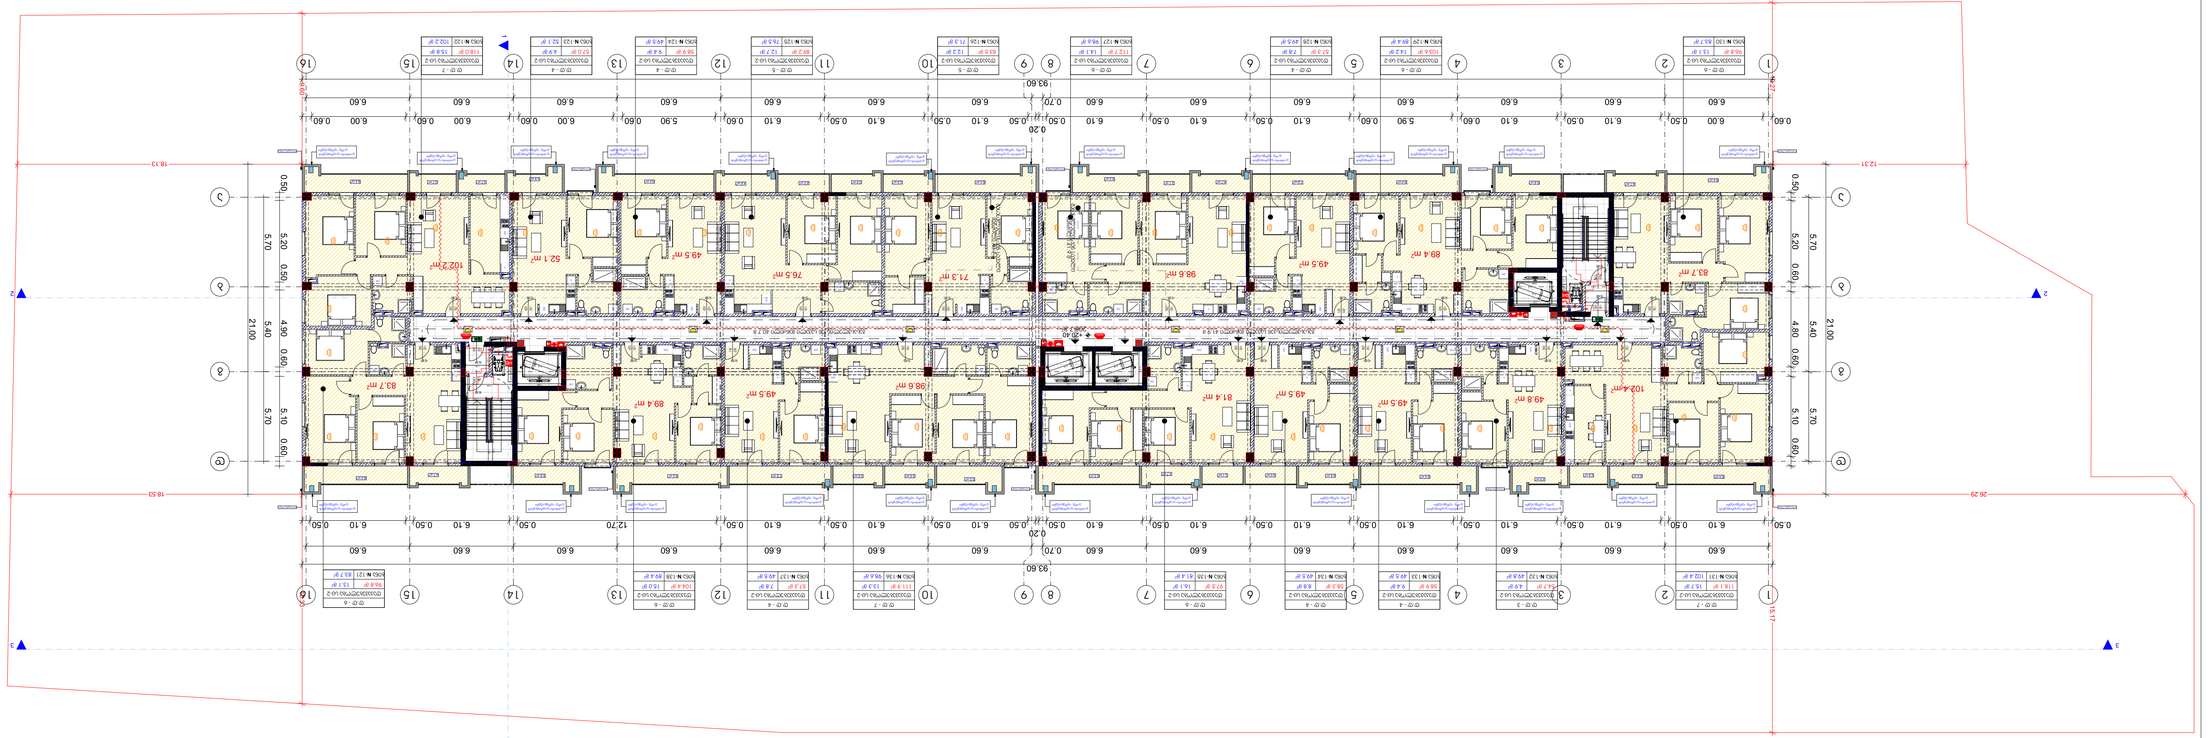





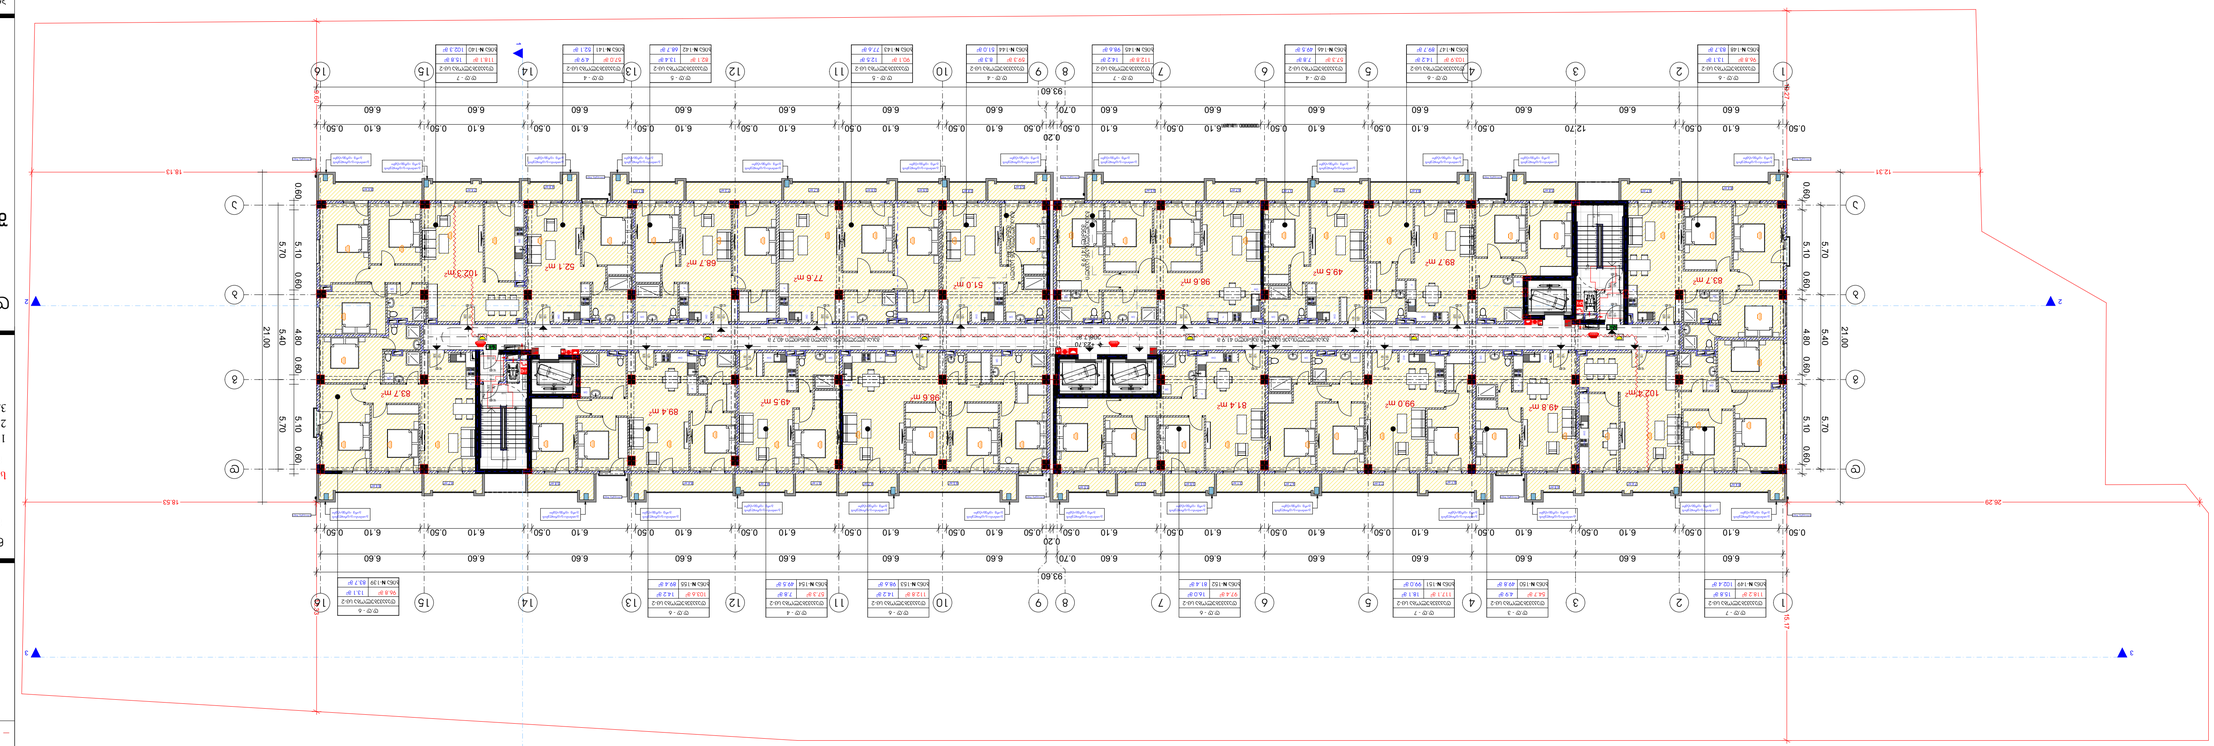





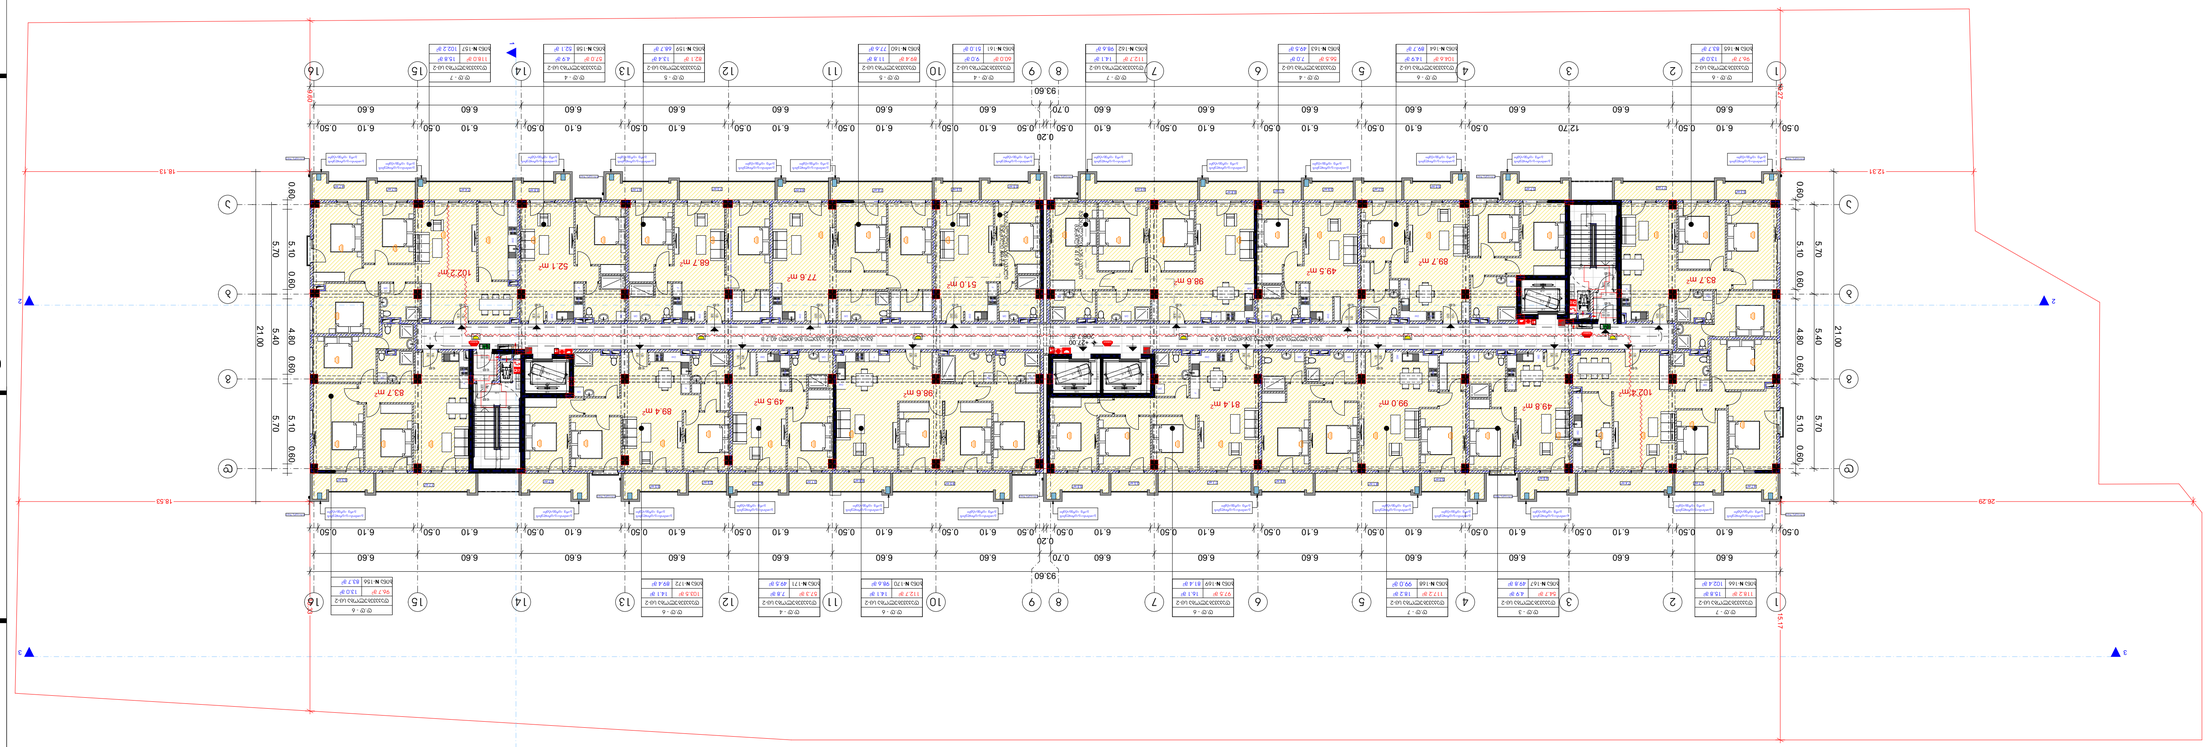







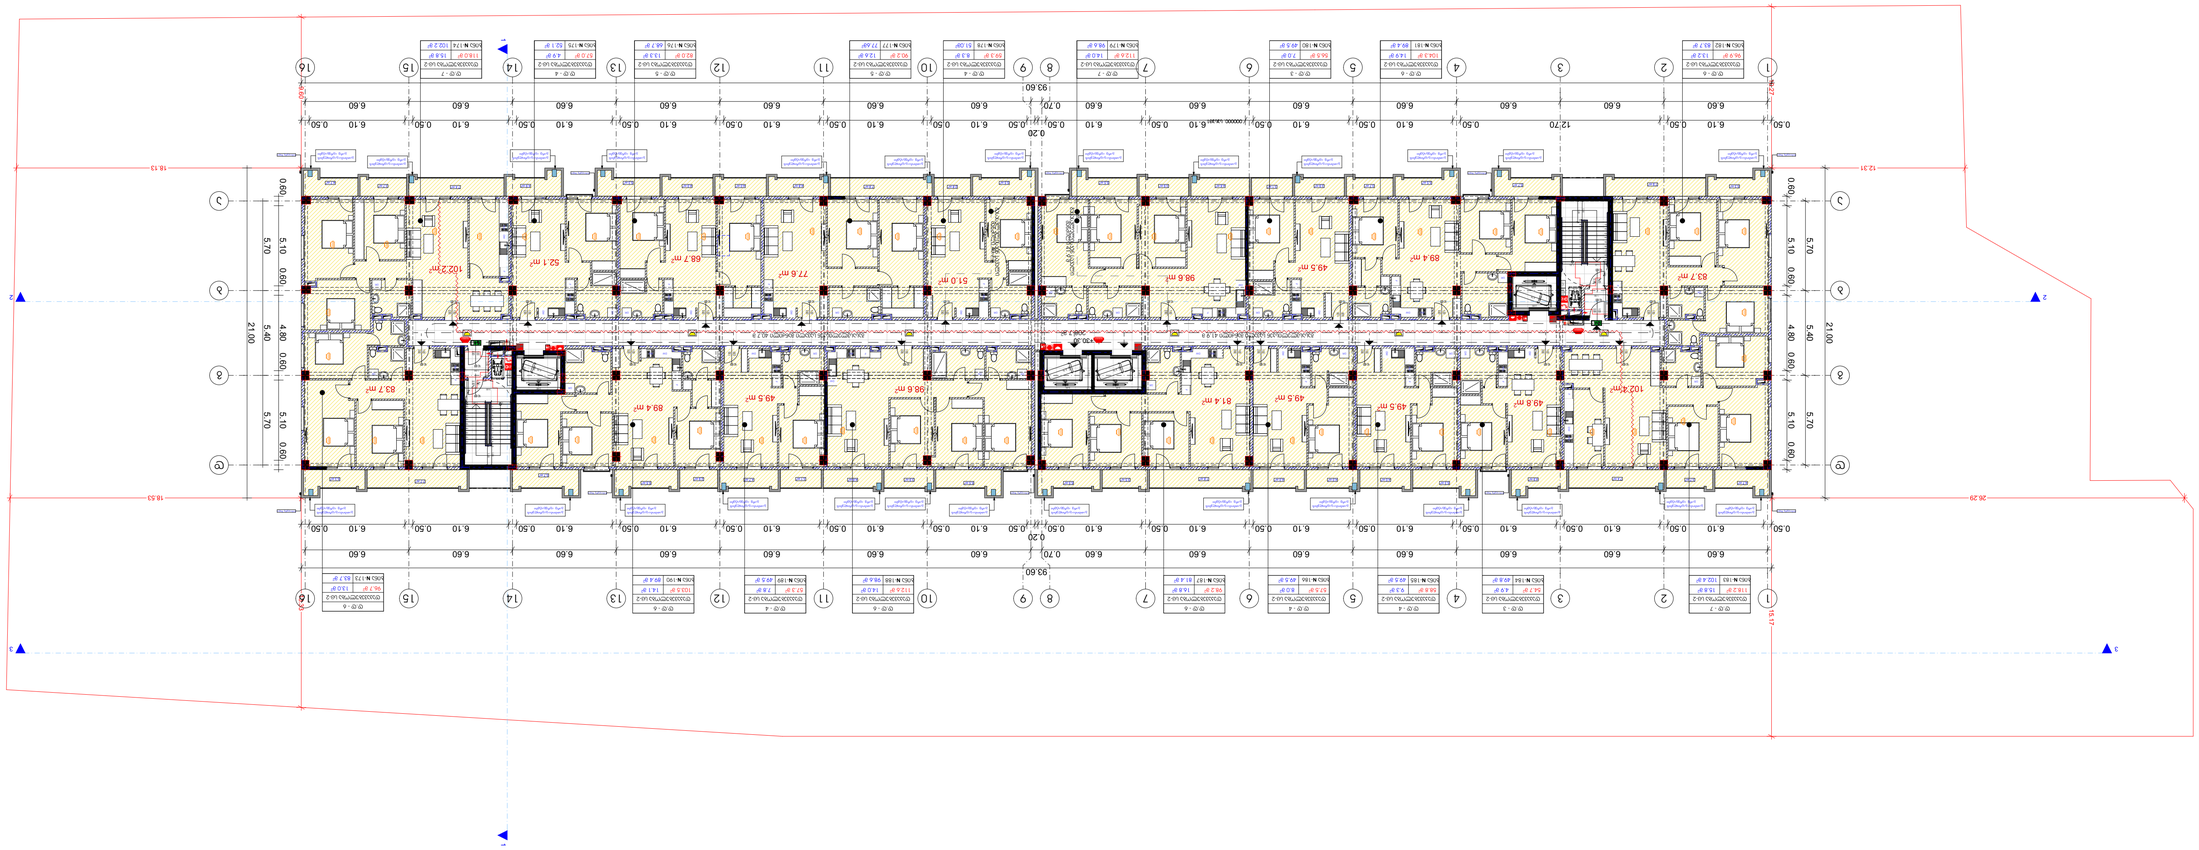





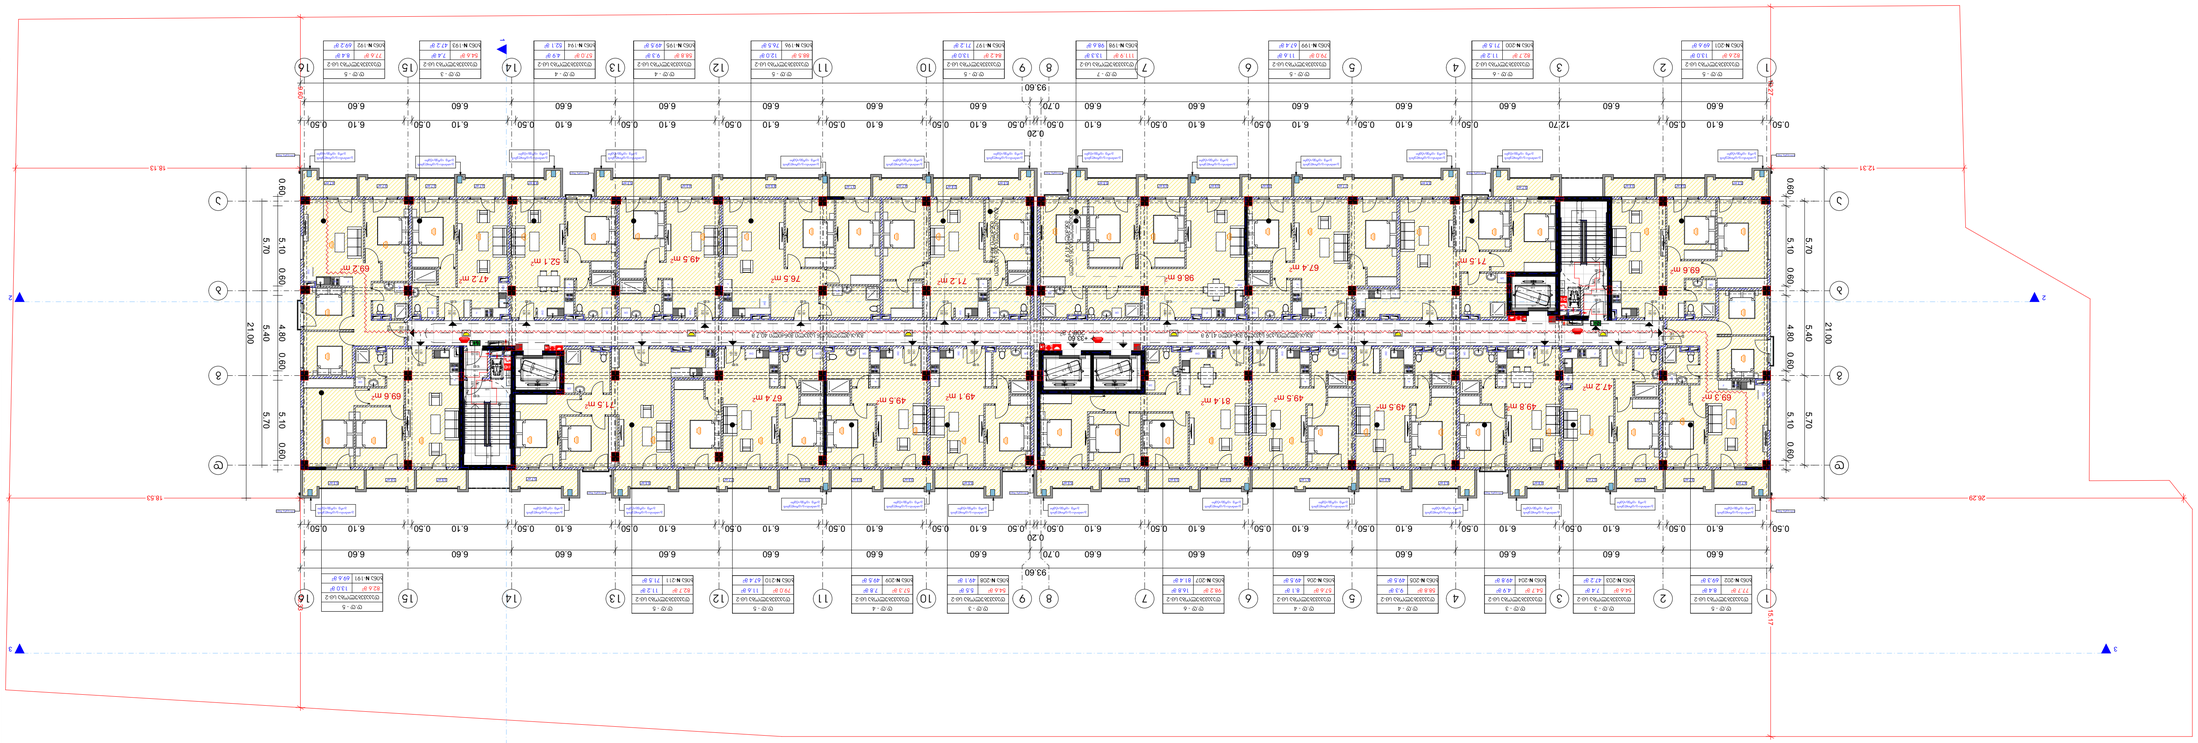




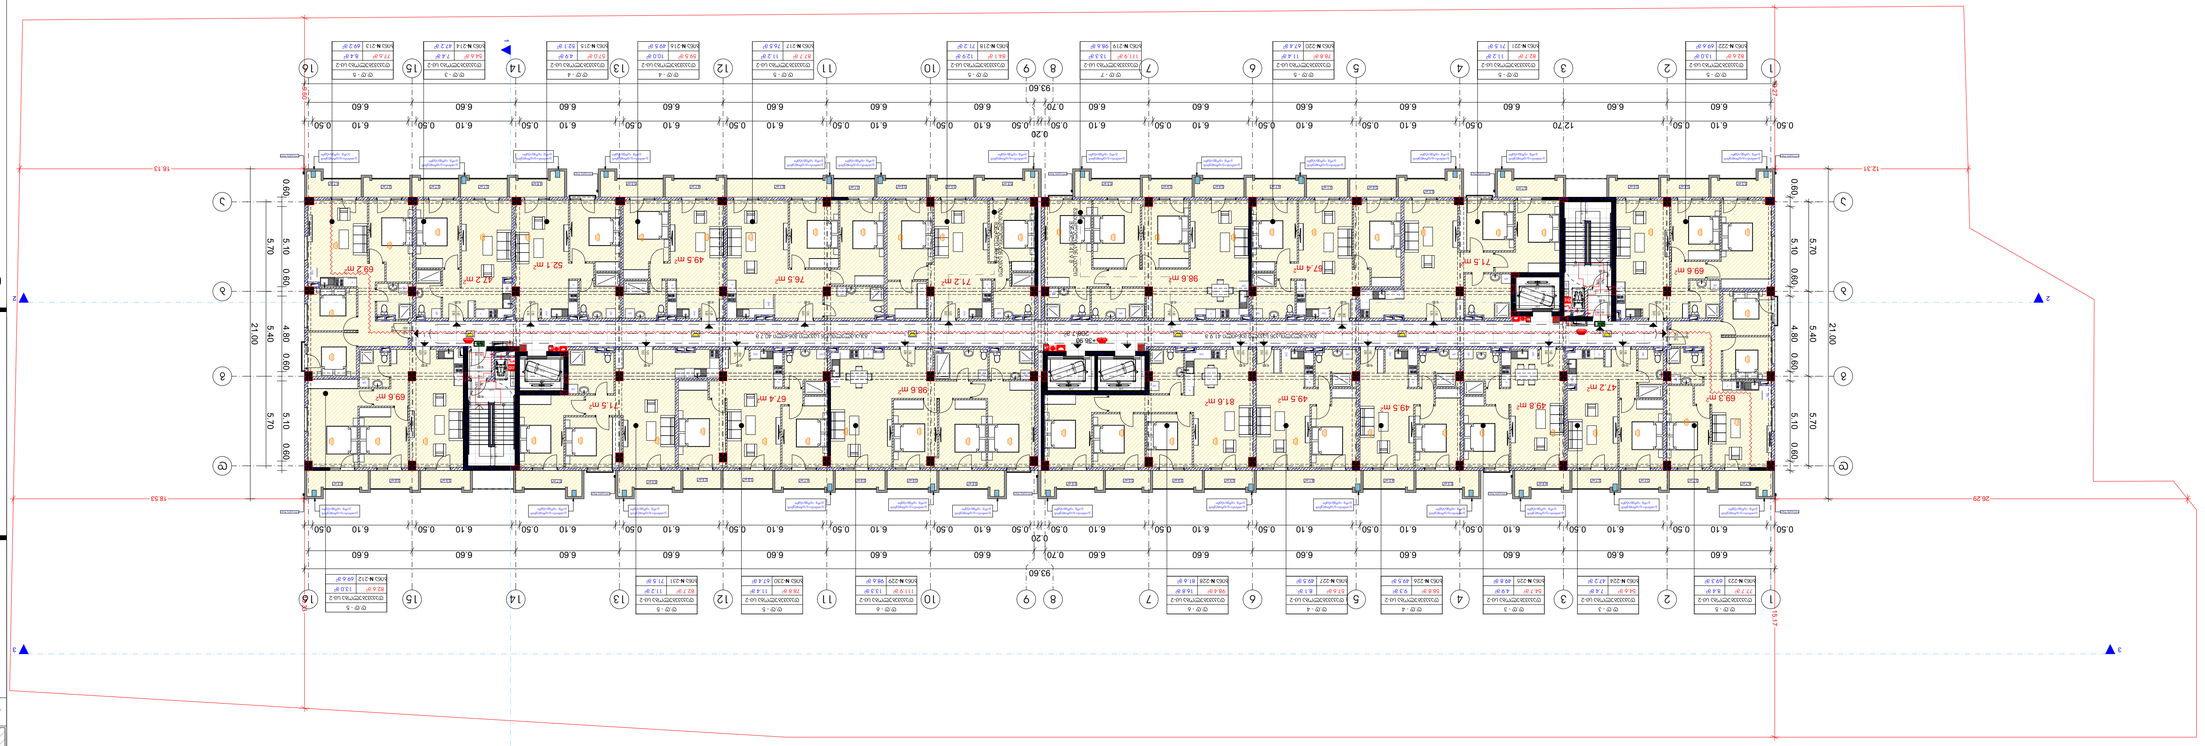


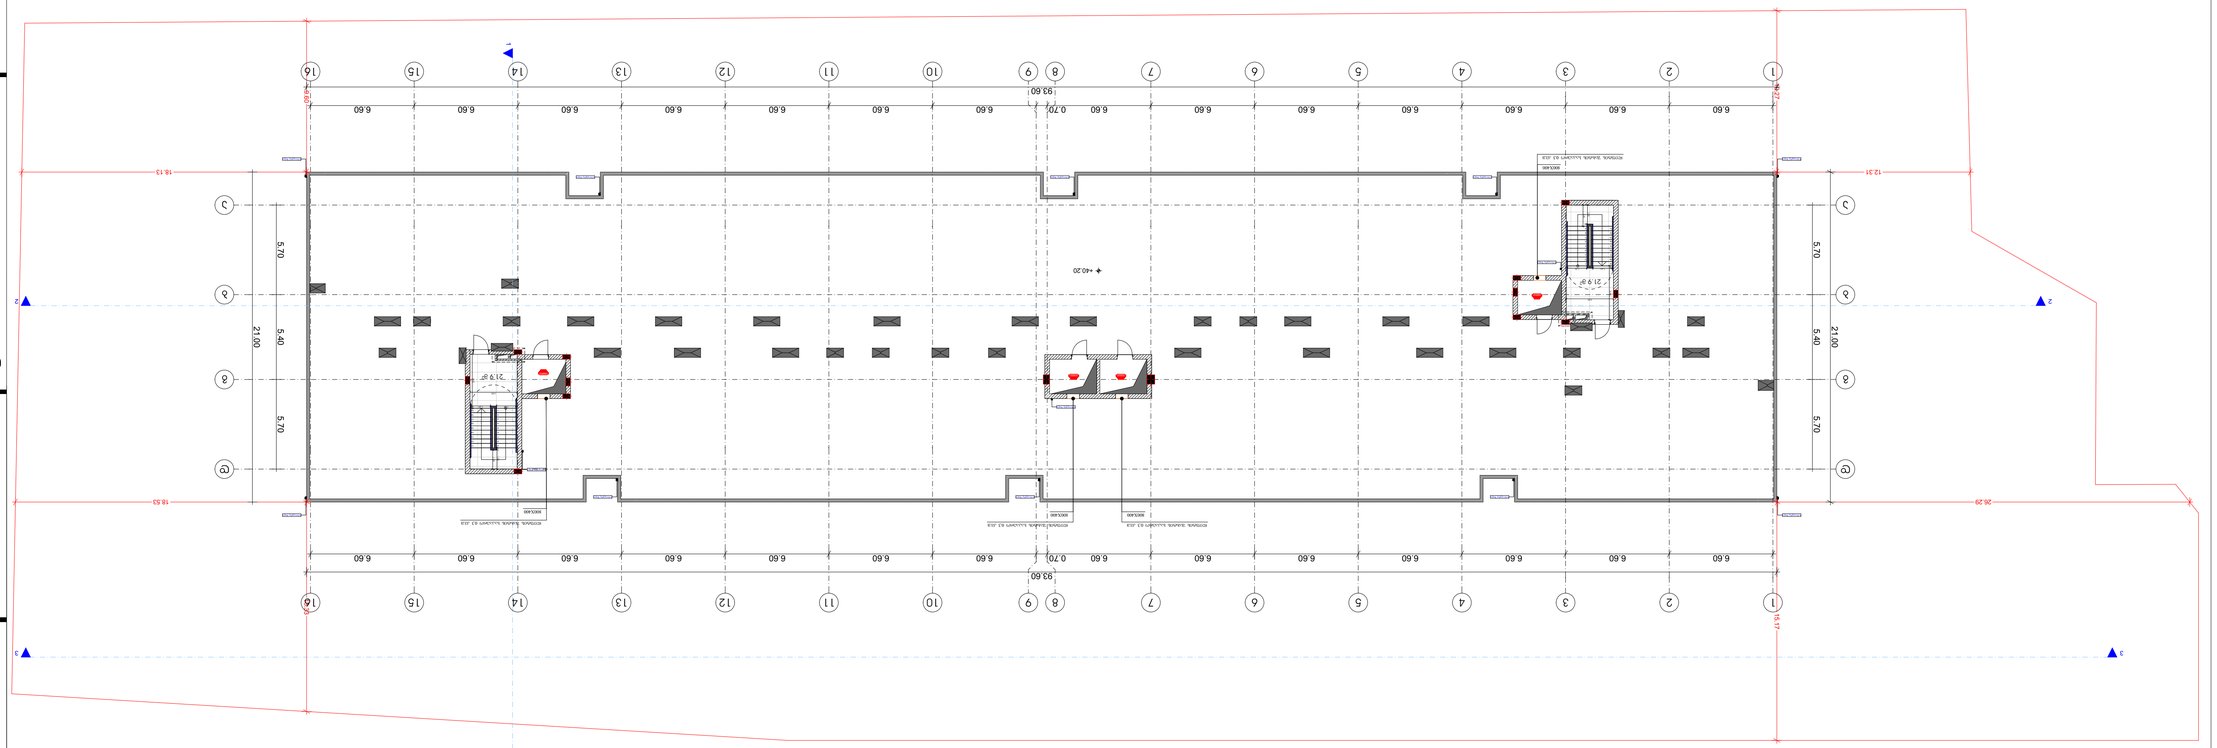






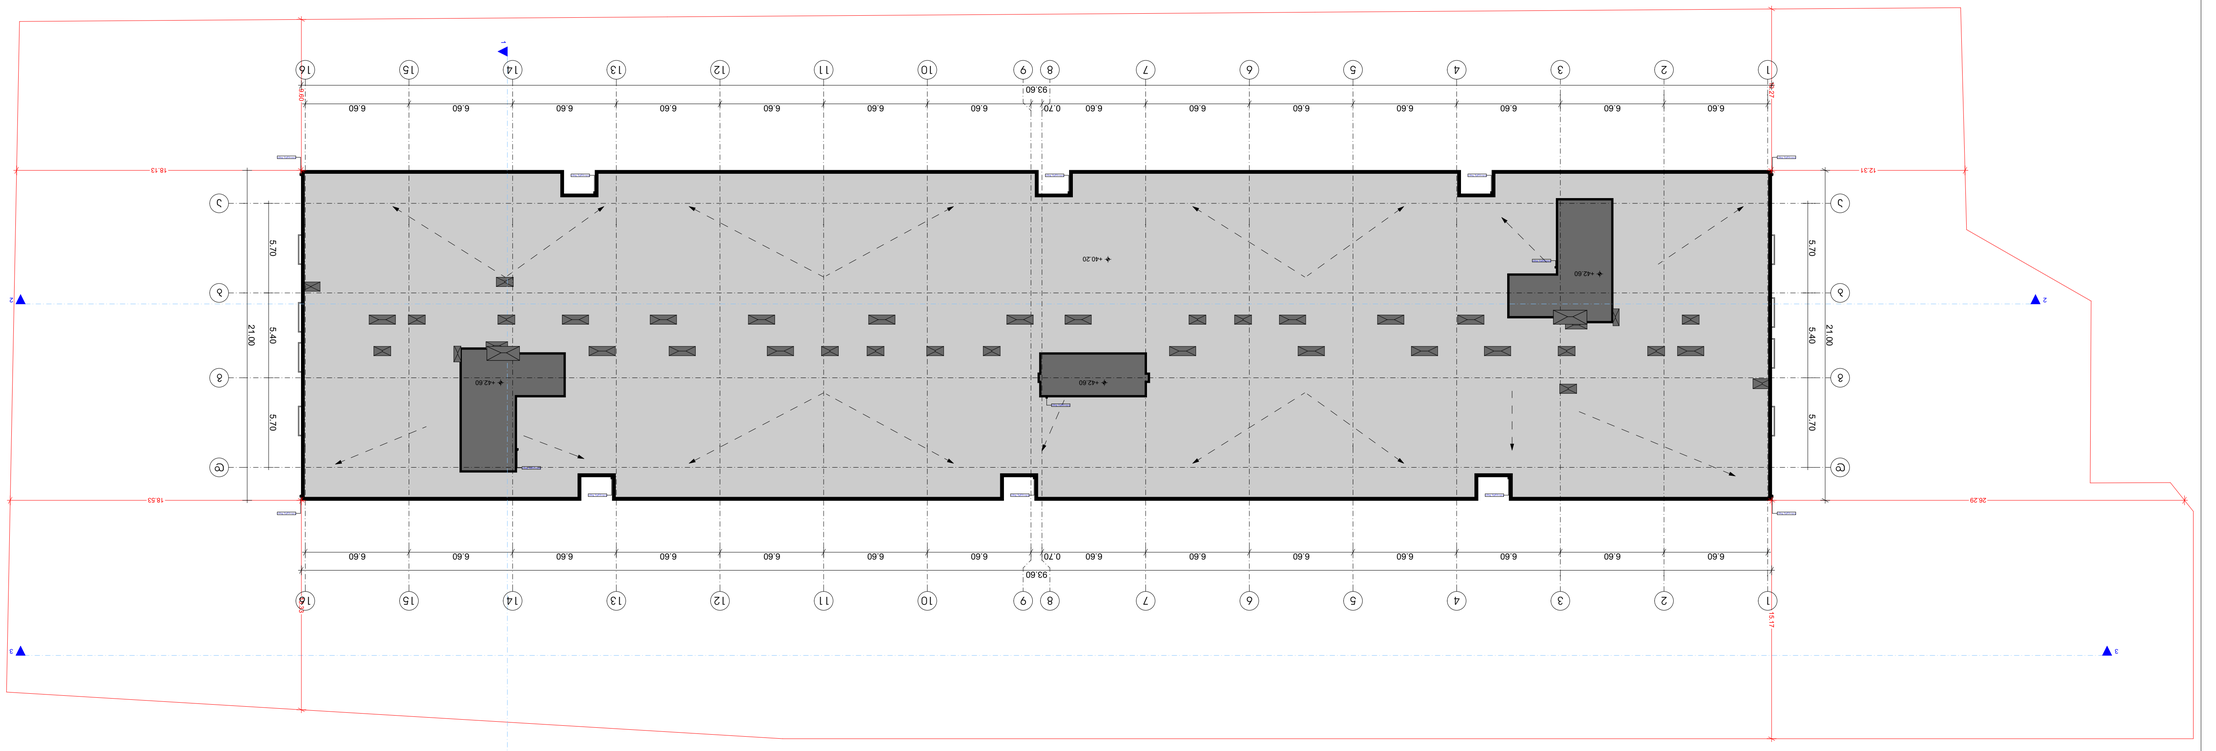













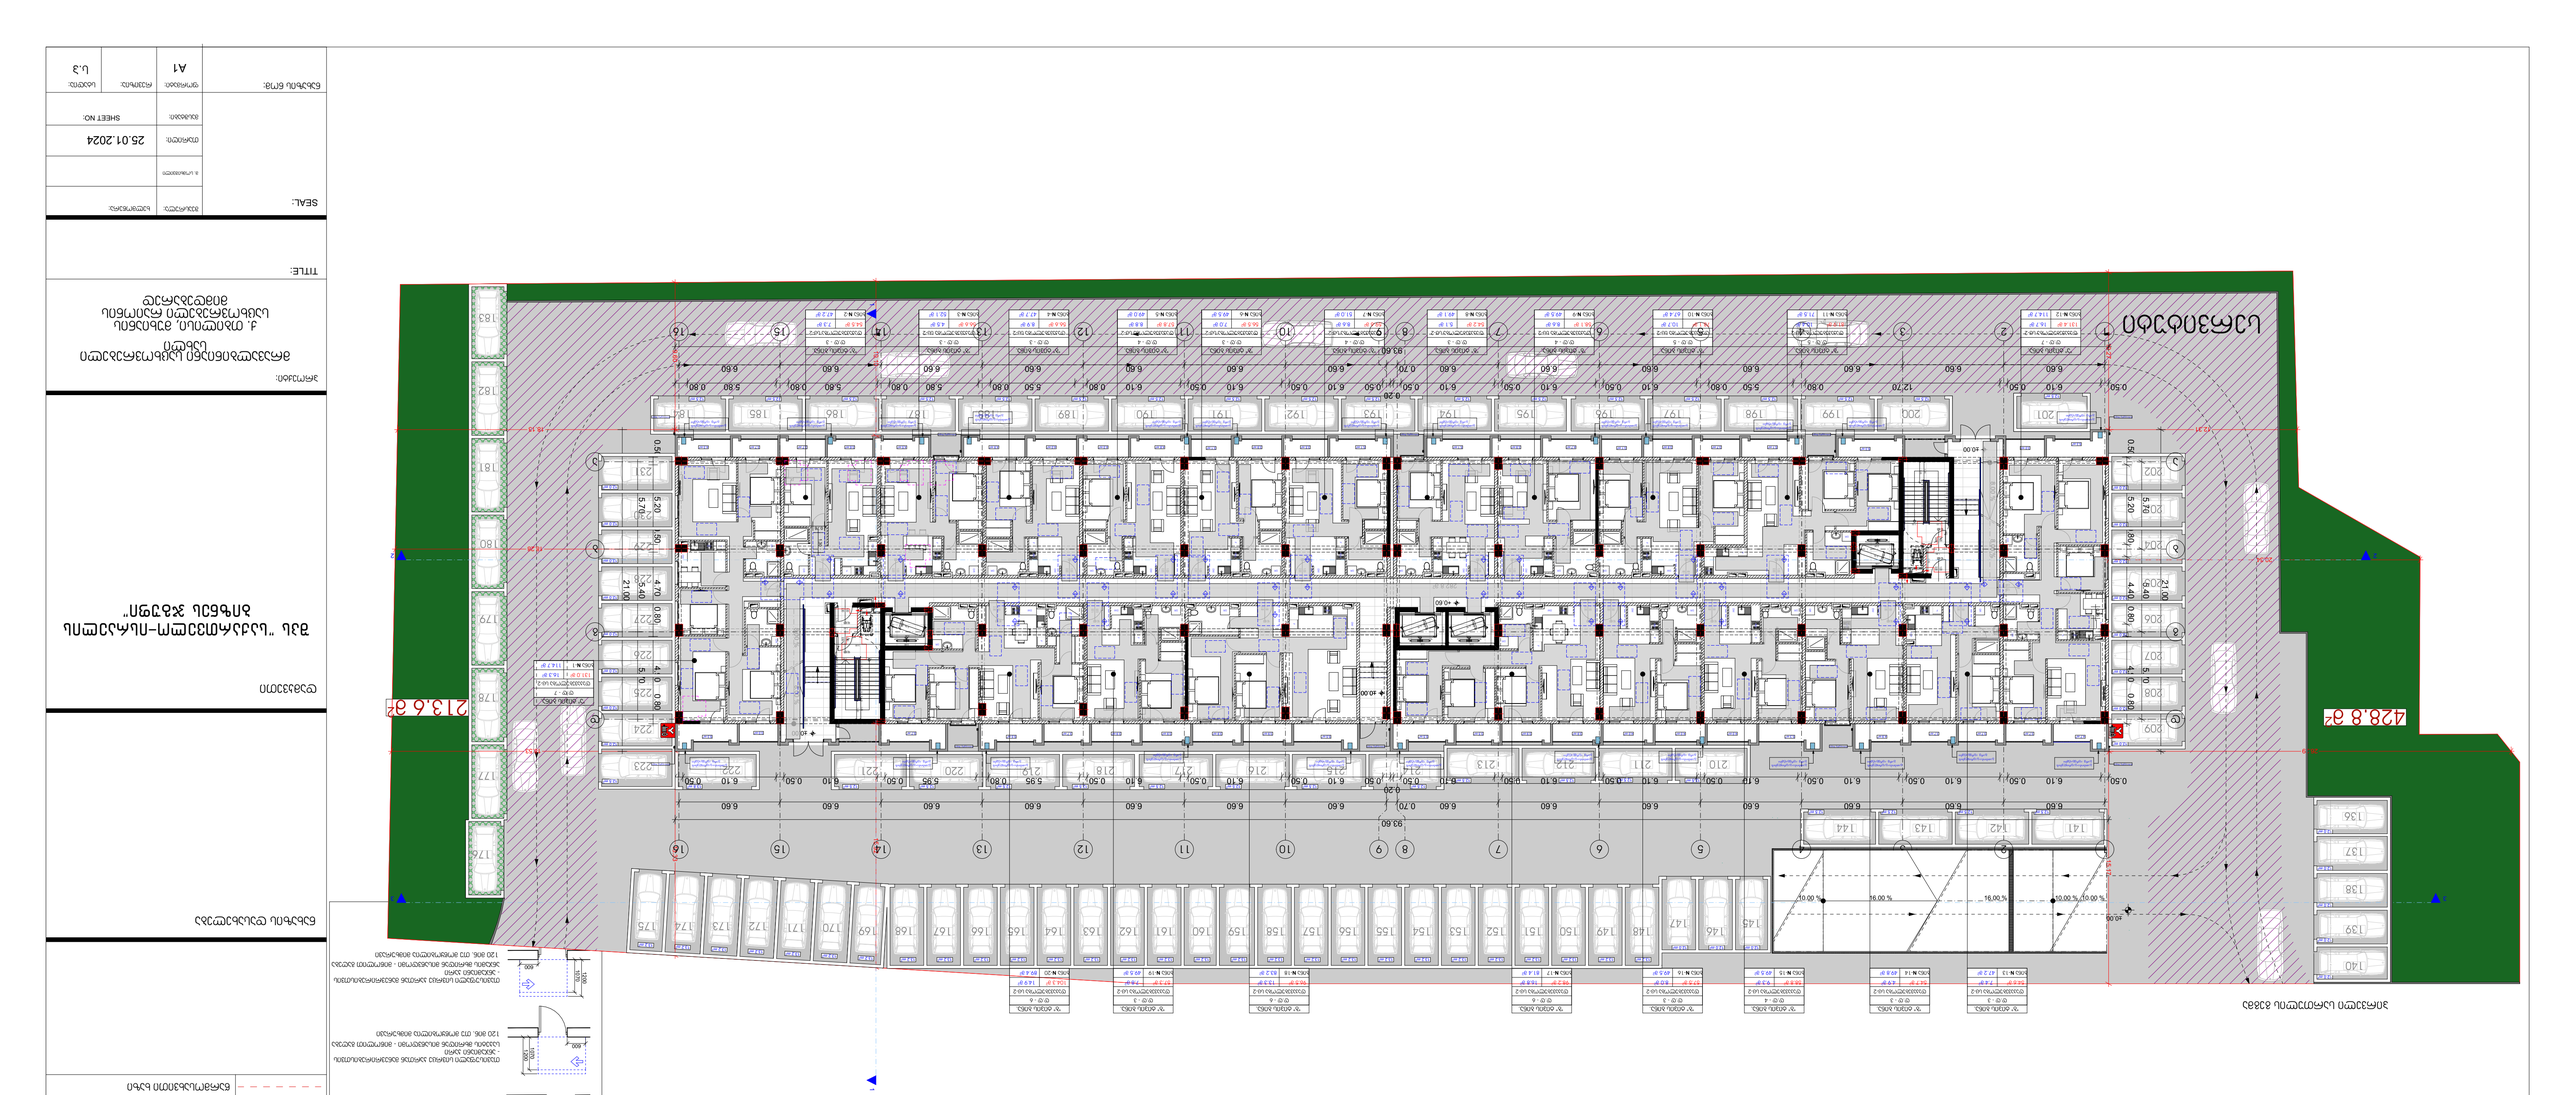










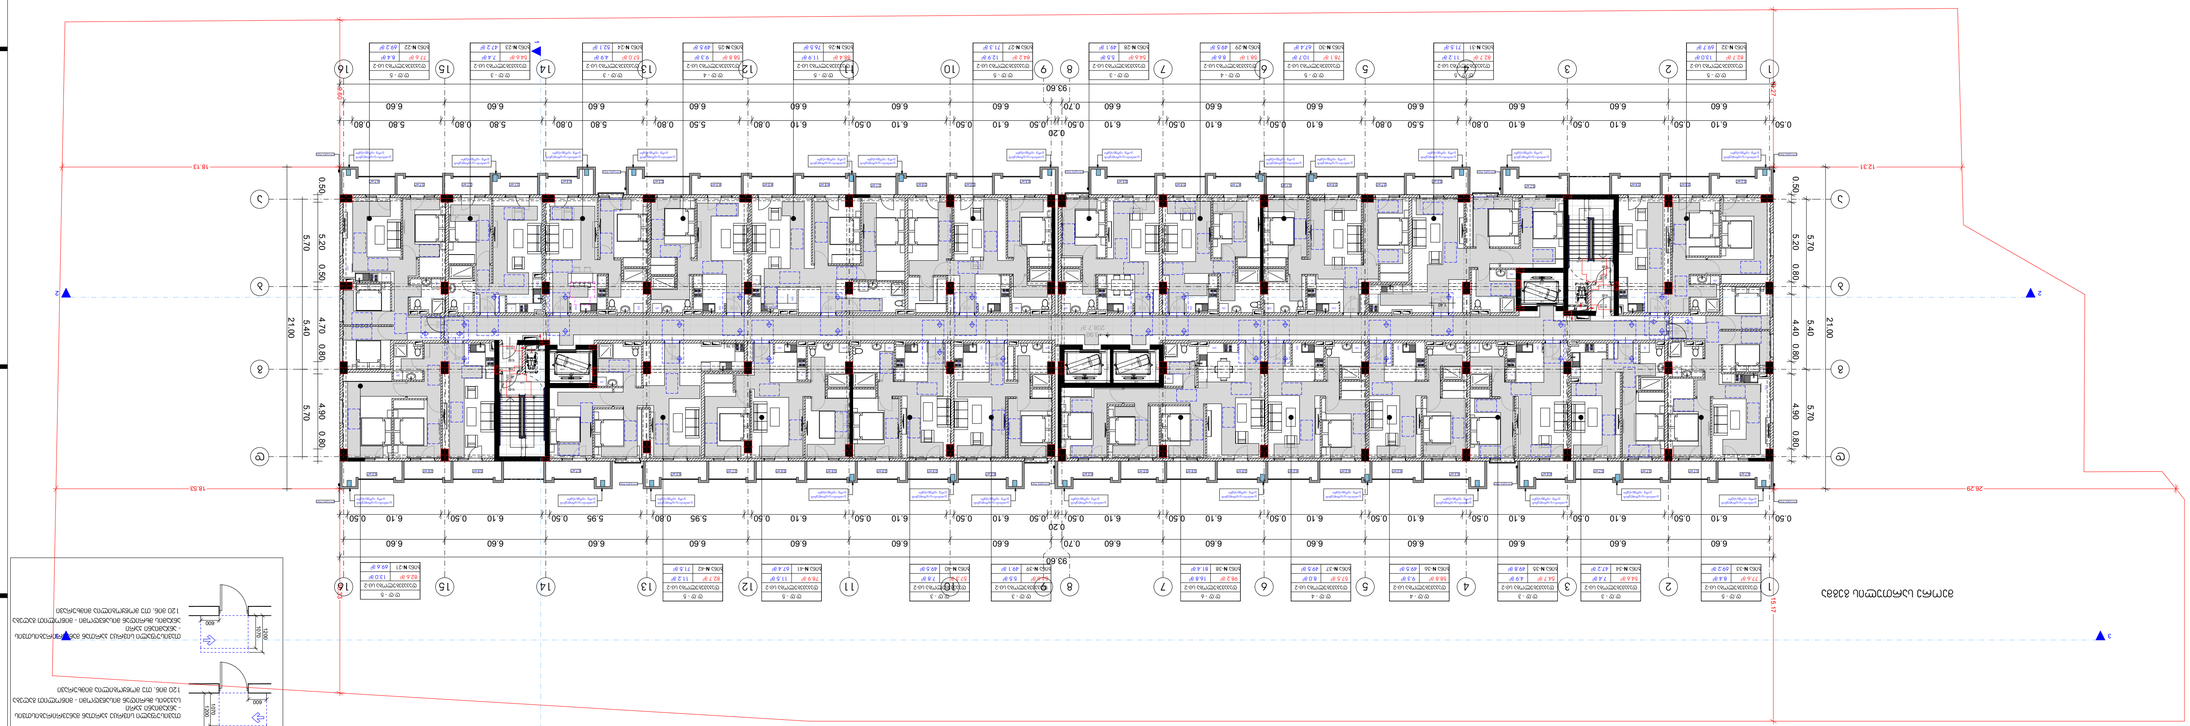
0.50 6.10 0.50 6.10 0.50 6.10 0.50 6.10 0.50 6.10 0.50 6.10 0.50 6.10 0.50 6.10 0.50 6.10 0.50 6.10 0.50 6.10 0.50 6.10 0.50 6.10 0.50 6.10 0.50
93.60
0.20
0.70
0.50 5.70 0.80 5.70 0.80 4.90 0.80 5.40 0.80 4.40 0.80 5.70 0.50 5.20 0.50 5.70
21.00
12.31
26.29
15.17
18.53
18.13
1 2 3 4 5 6 7 8 9 10 11 12 13 14 15 16


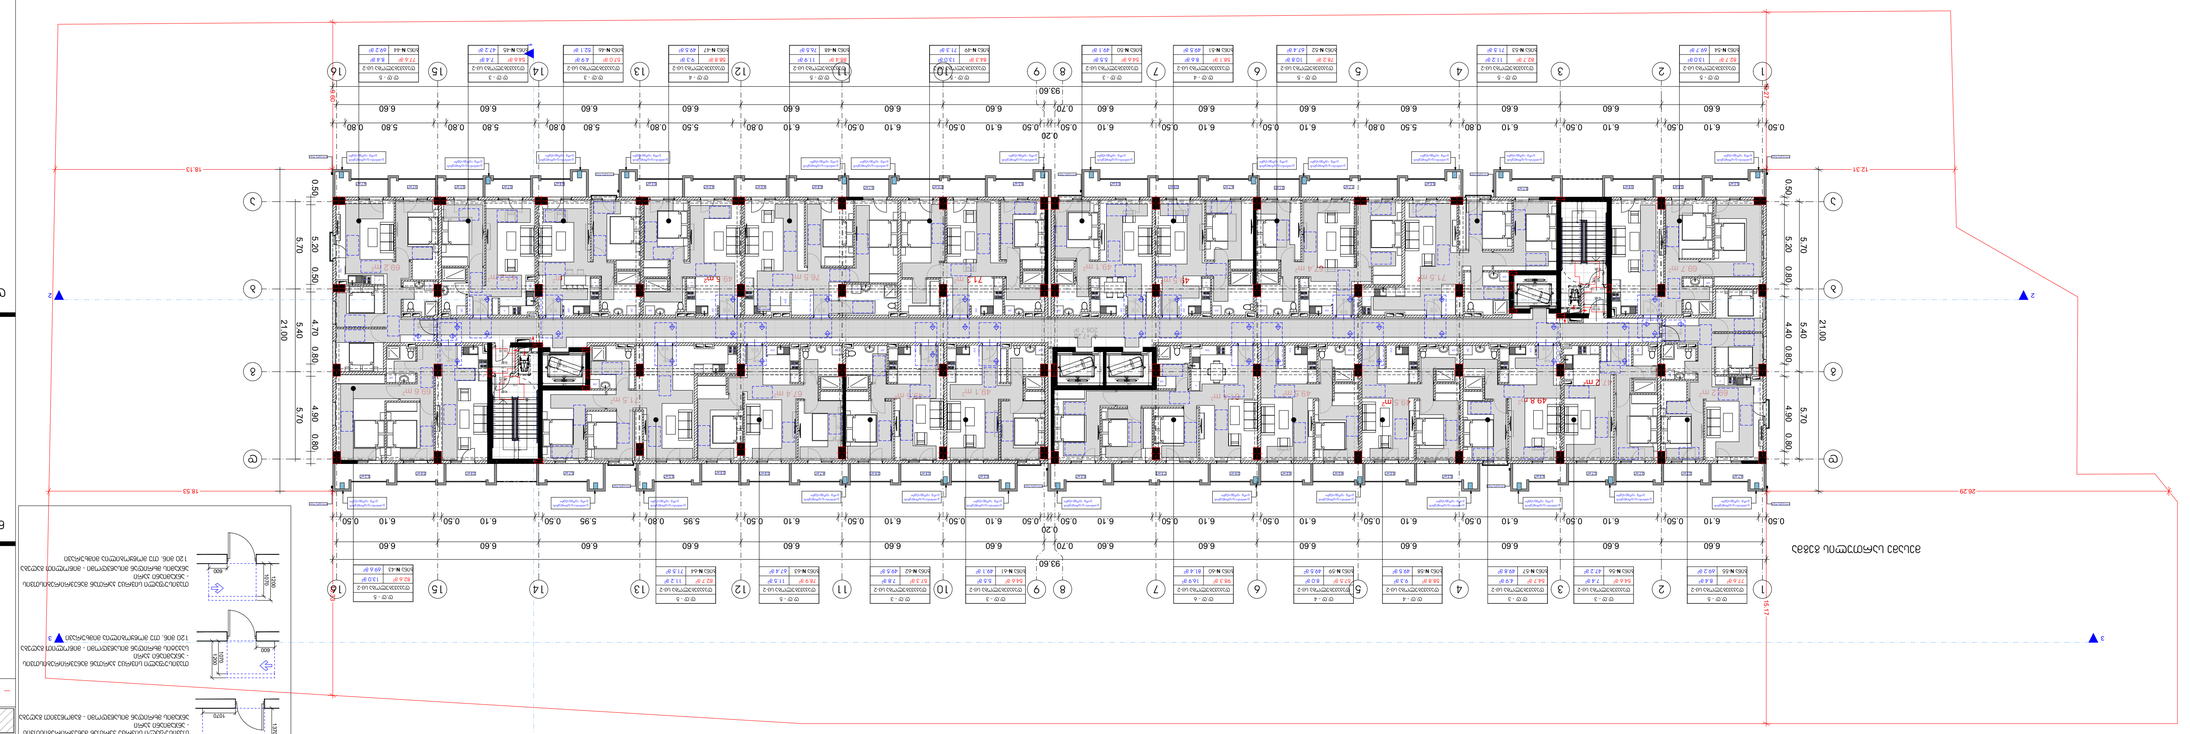

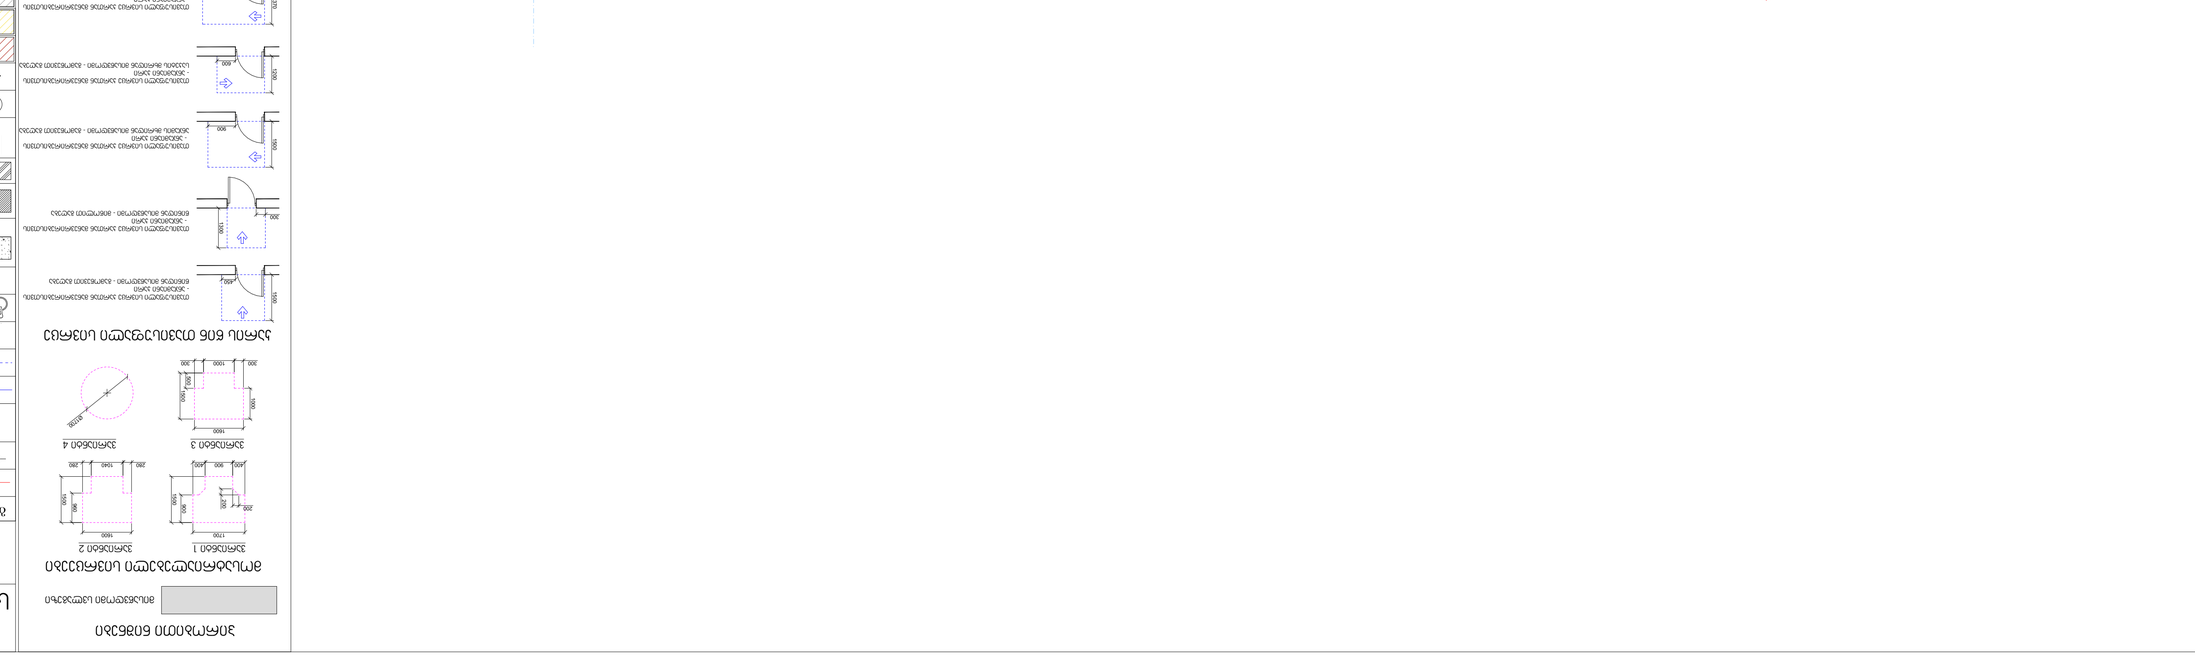










1000
300
600
1000
300
900
1000
300
1000
300
1000
300

მრავალბინიანი საცხოვრებელი სახლი

ექსპლიკაცია

მეოთხე სართულის გეგმა



პირობითი ნიშნები

მისაწვდომი სვლაგზი

მოსატრიალებელი სივრცეები

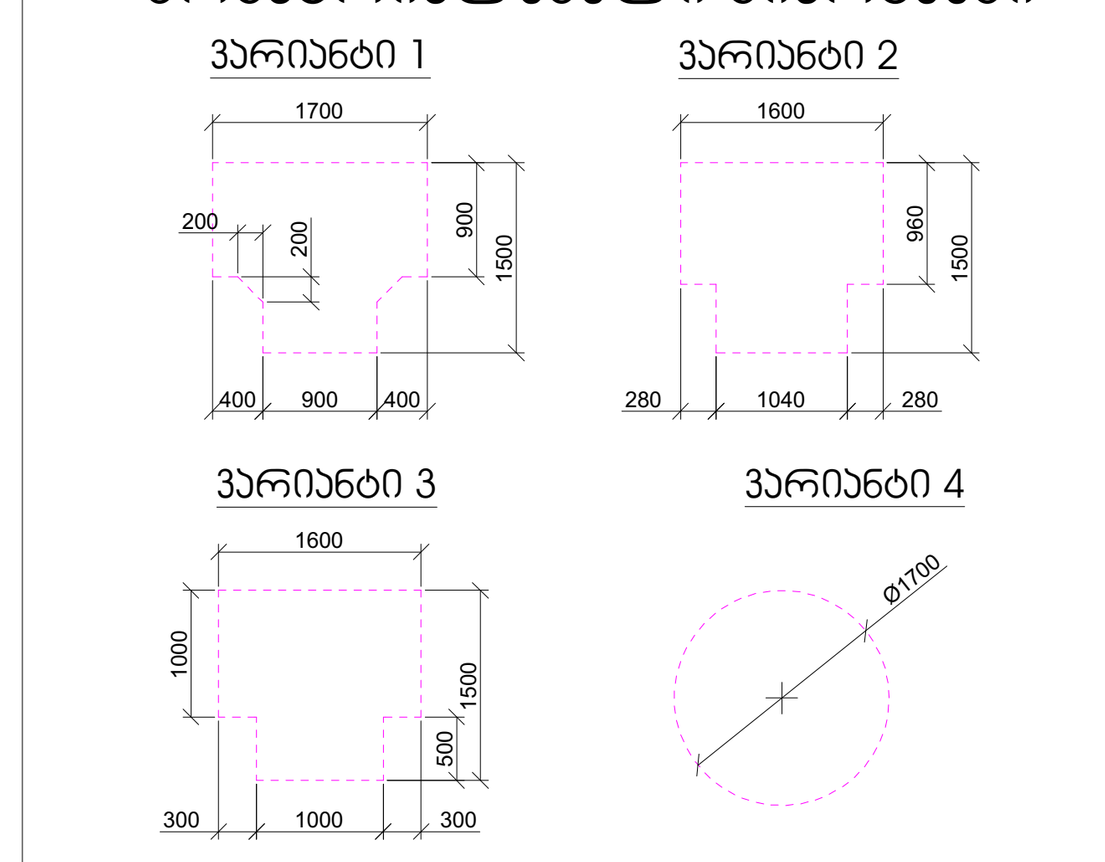

კარის წინ თავისუფალი სივრცე

თავისუფალი სივრცე კართან მანევრირებისთვის - ანჯამიანი კარი წინიდან მისაწვდომი - გამოწევით გაღება

თავისუფალი სივრცე კართან მანევრირებისთვის - ანჯამიანი კარი წინიდან მისაწვდომი - მიწოლით გაღება

თავისუფალი სივრცე კართან მანევრირებისთვის - ანჯამიანი კარი ანჯამის მხრიდან მისაწვდომი - გამოწევით გაღება

თავისუფალი სივრცე კართან მანევრირებისთვის - ანჯამიანი კარი საკეტის მხრიდან მისაწვდომი - გამოწევით გაღება

თავისუფალი სივრცე კართან მანევრირებისთვის - ანჯამიანი კარი ანჯამის მხრიდან მისაწვდომი - გამოწევით გაღება

თავისუფალი სივრცე კართან მანევრირებისთვის - ანჯამიანი კარი საკეტის მხრიდან მისაწვდომი - მიწოლით გაღება 120 მმ. თუ მოწყობილია მიმხურავი

თავისუფალი სივრცე კართან მანევრირებისთვის - ანჯამიანი კარი ანჯამის მხრიდან მისაწვდომი - მიწოლით გაღება 120 მმ. თუ მოწყობილია მიმხურავი

გამოყენებული პირობითი აღნიშვნები

	საკადასტრო საზღვარი
-3.30	ნიშნული გეგმაზე
1	ჭრილის ხაზი
	კედლის ცეცხლმედეგობის ხარისხი 1 საათი
	კედლის ცეცხლმედეგობის ხარისხი 2 საათი
	გასასვლელამდე სავალი მანძილი
	მისაწვდომი სვლაგზი
+3.900 +3.800	ნიშნული ჭრილზე, ფასადზე
	გაძლიერებული ბეტონის სტრუქტურული ელემენტები 2 სთ-იანი ხანძარმედეგობით (სვეტი, კოჭი, დიაფრაგმა, გადახურვის ფილა
	ბეტონის ბლოკის 200 იანი კედელი
	ბეტონის ბლოკის 100 იანი კედელი
	შახტის აღმნიშვნელი
1	ღერძის ხაზი
L=11.8 m 10%	პანდუსის ქანობის მაჩვენებელი
	სავაჭრო დაკავებულობა (ს3)
	საცხოვრებელი დაკავებულობა (სც-2)
	სასაწყობო დაკავებულობა (სნ-2)
	წარმოსახვითი ხაზი

ნახაზის დასახელება

დამკვეთი

შპს "საქართველო-ისრაელის ბიზნეს ჯგუფი"

პროექტი:

მრავალბინიანი საცხოვრებელი სახლი

ქ. თბილისი, მუხიანის საცხოვრებელი რაიონის მიმდებარედ

TITLE:

SEAL:	შეასრულა:	ხელმოწერა:
	მ. სომხიშვილი	
	თარიღი:	25.01.2024
	მასშტაბი:	SHEET NO:

ნახაზის ნომ:	ფორმატი:	რევიზია:	სტადია:
	A1		ს.პ

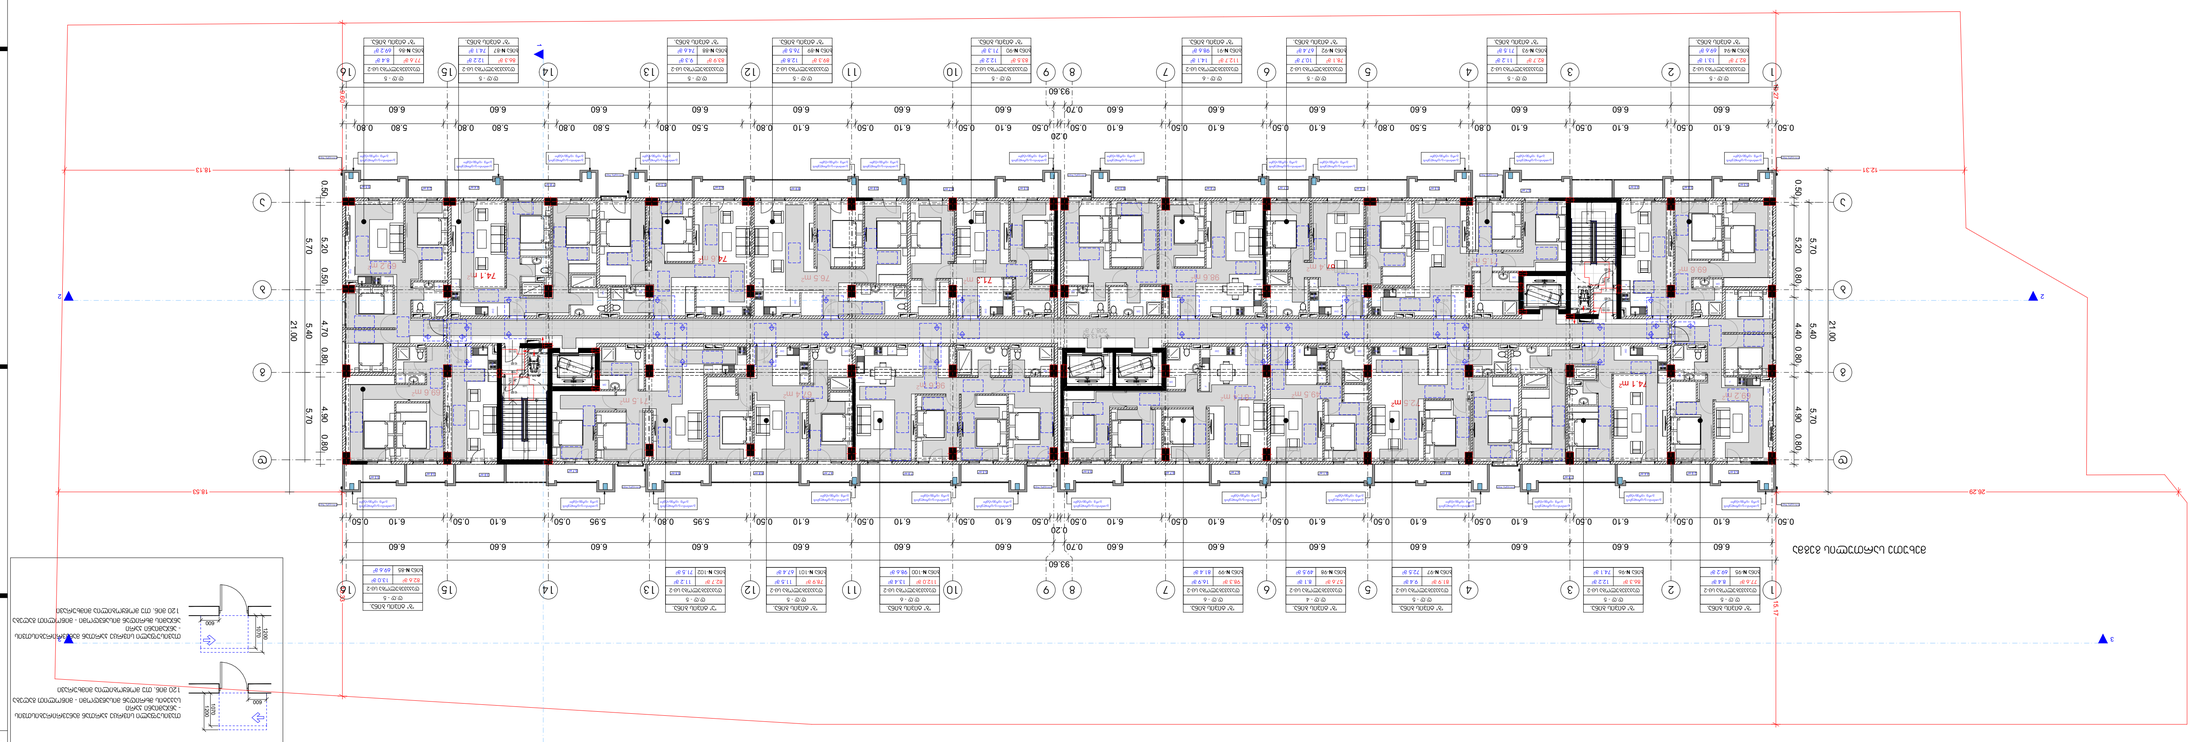

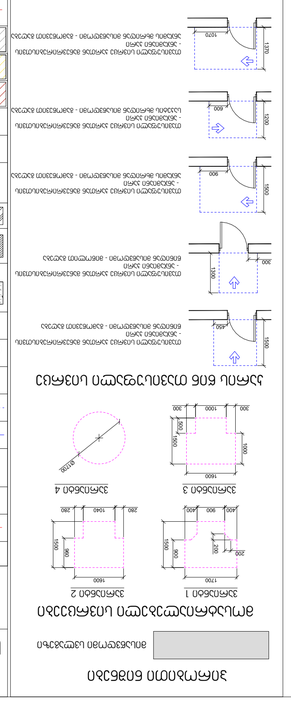





1
2
3
4
5
6
7
8
9
10
11
12
13
14
15
16
A
B
C
D
E
F
93.60
26.29
12.31
18.53
18.13
0.50
5.20
0.80
5.70
4.40
4.90
21.00
0.20
6.60
6.10
5.80
5.50
5.95
5.98
0.70
0.80
0.50
0.60
0.10
0.50
0.80
0.50
0.50
0.50

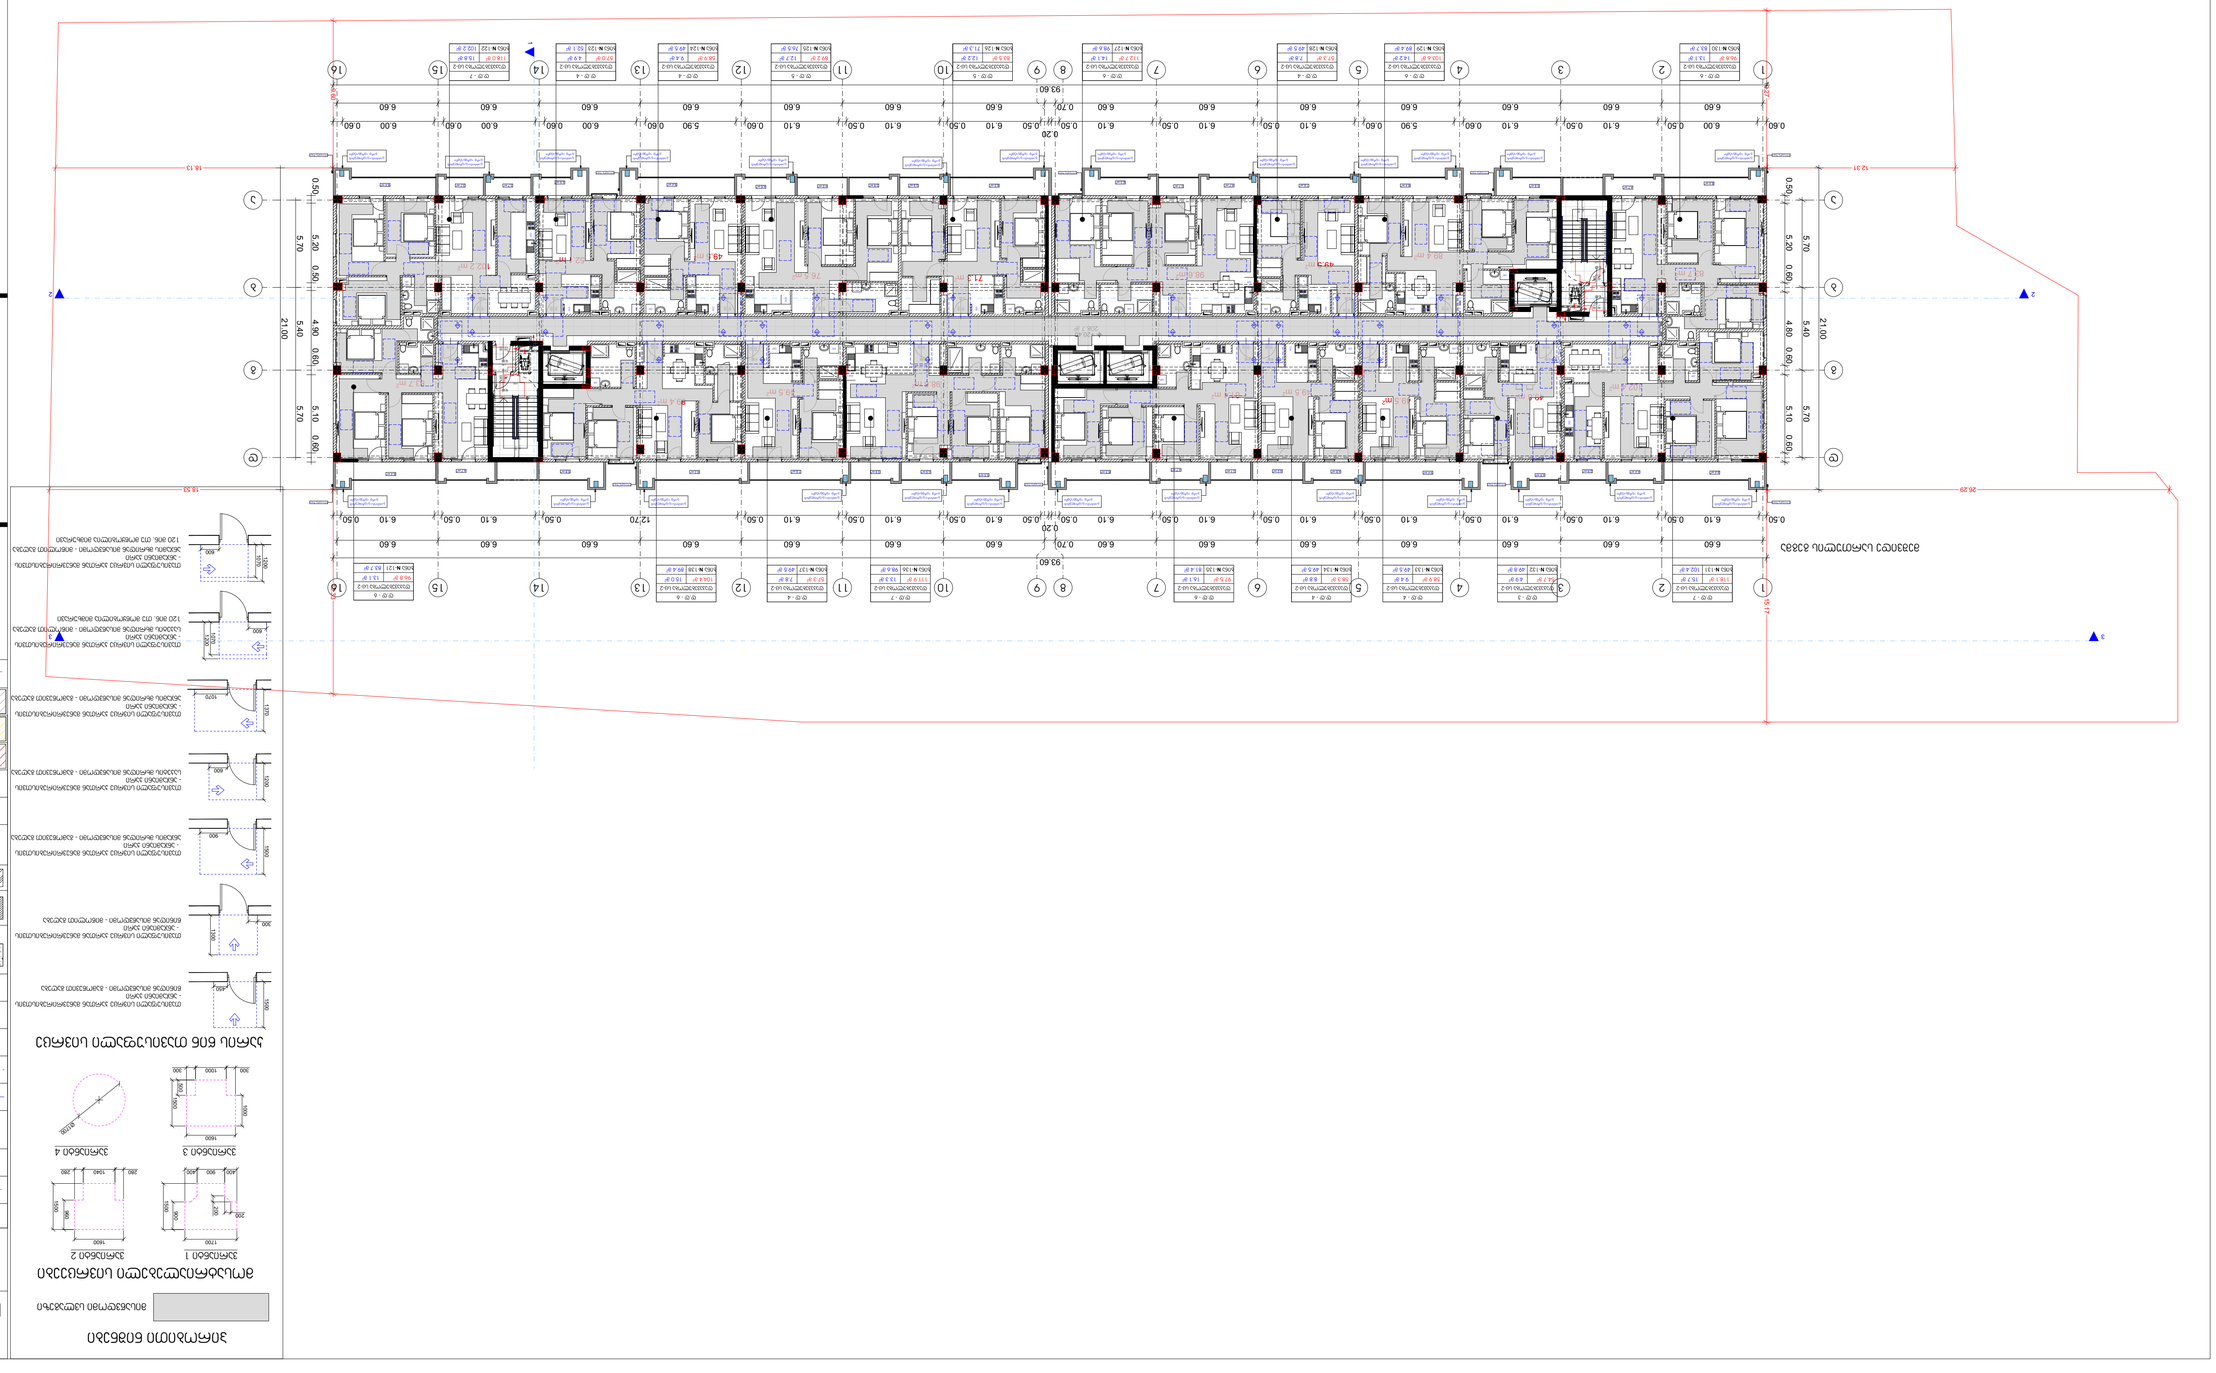




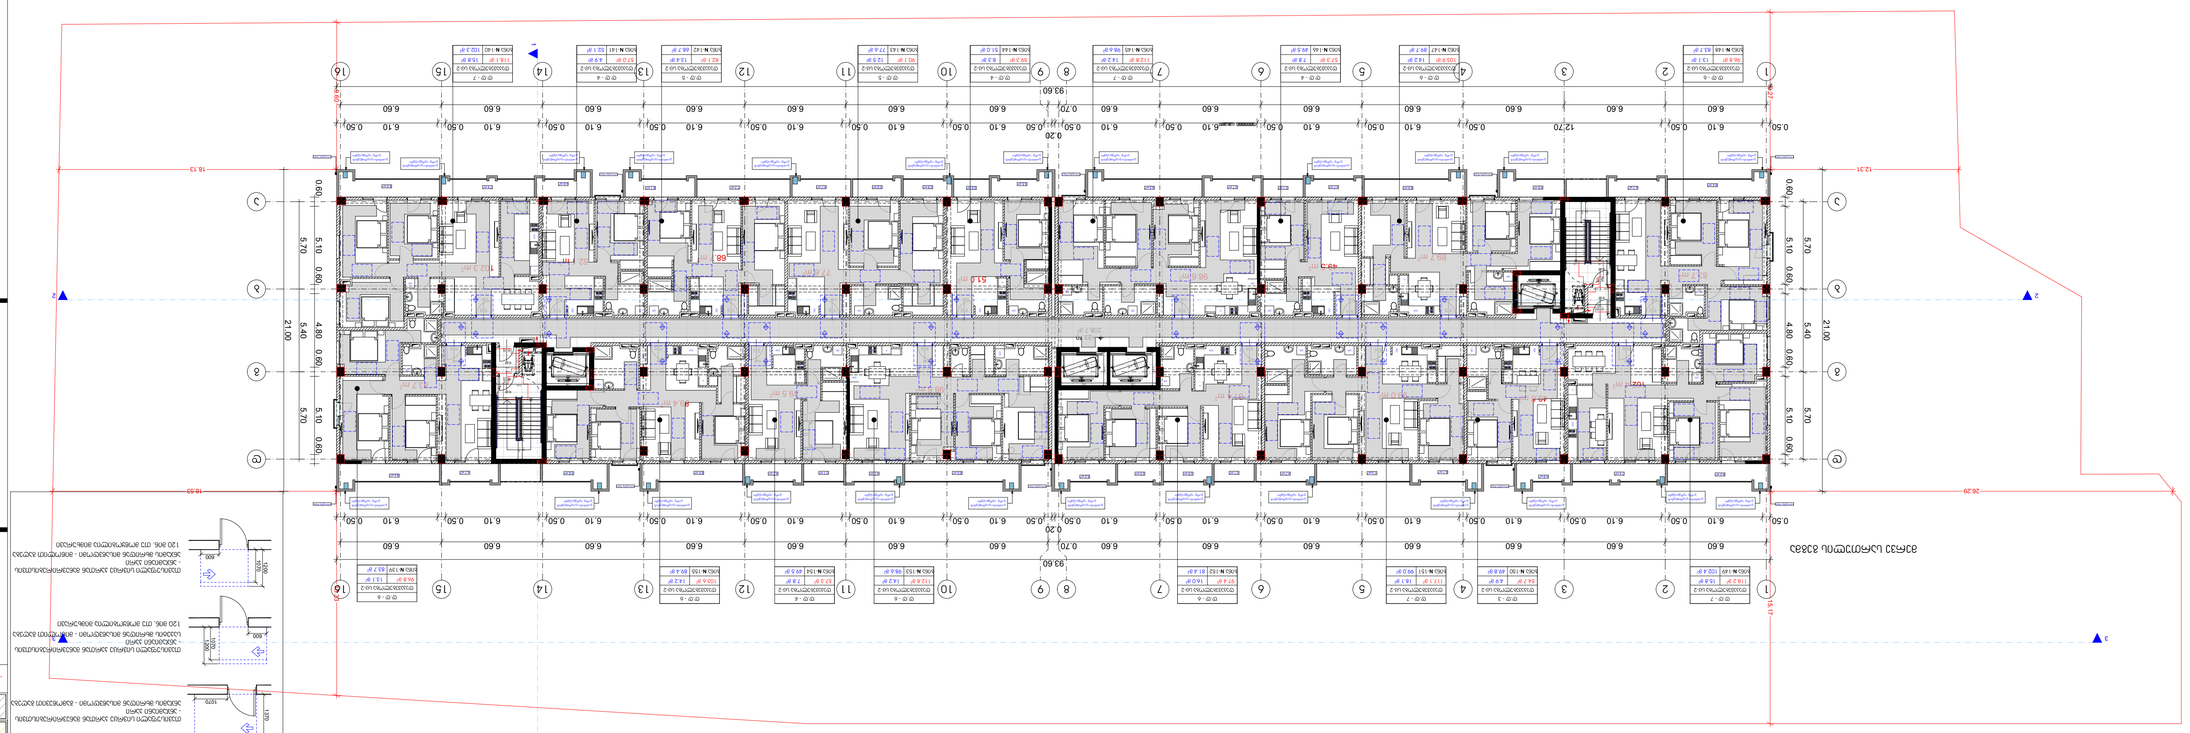











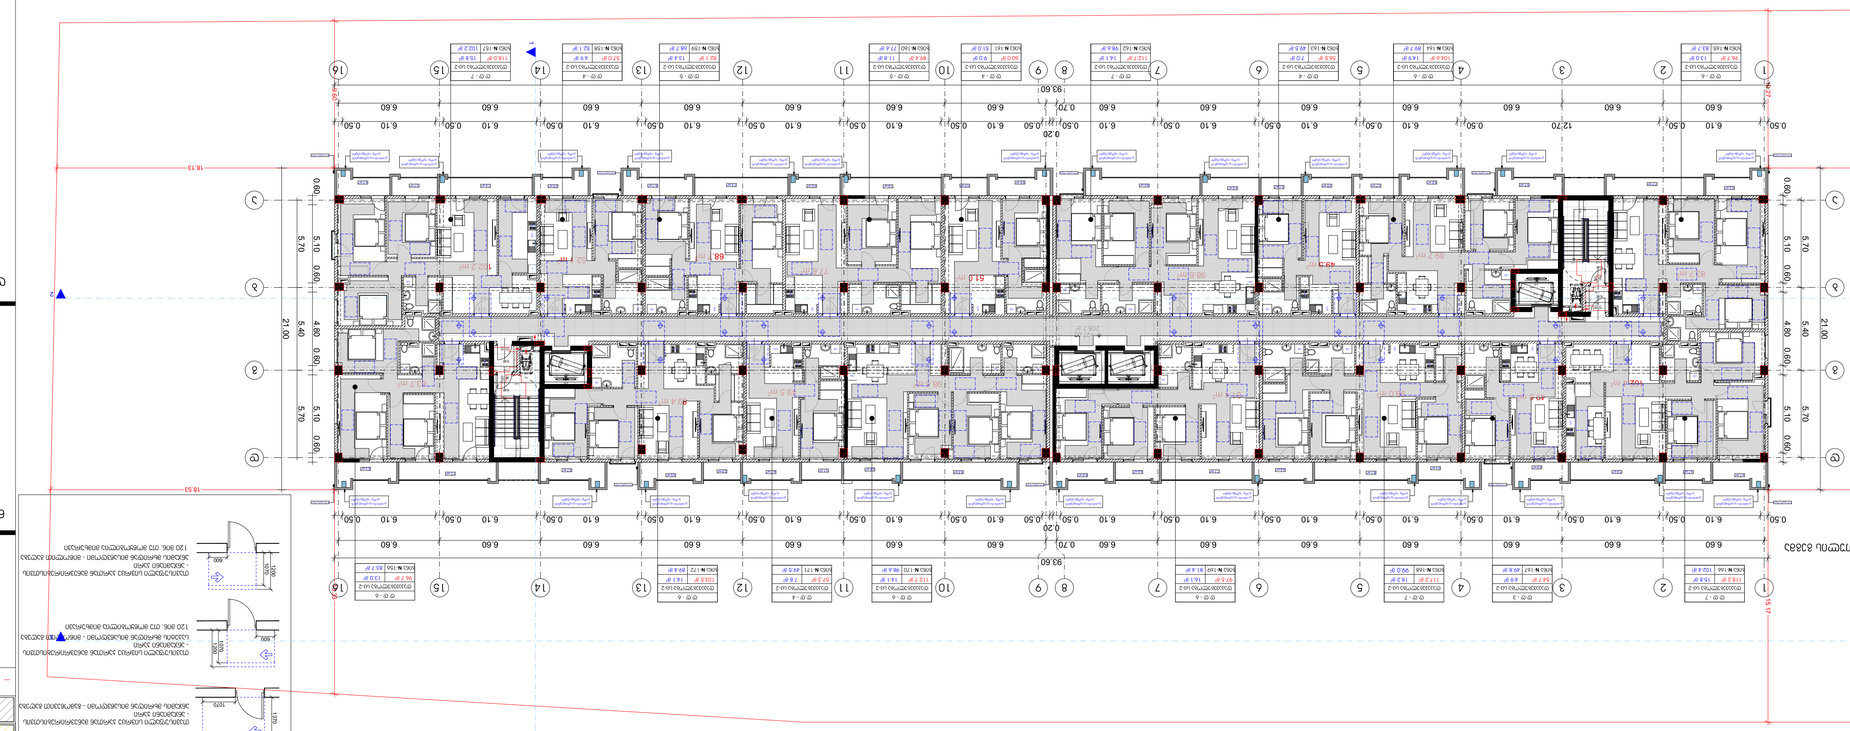




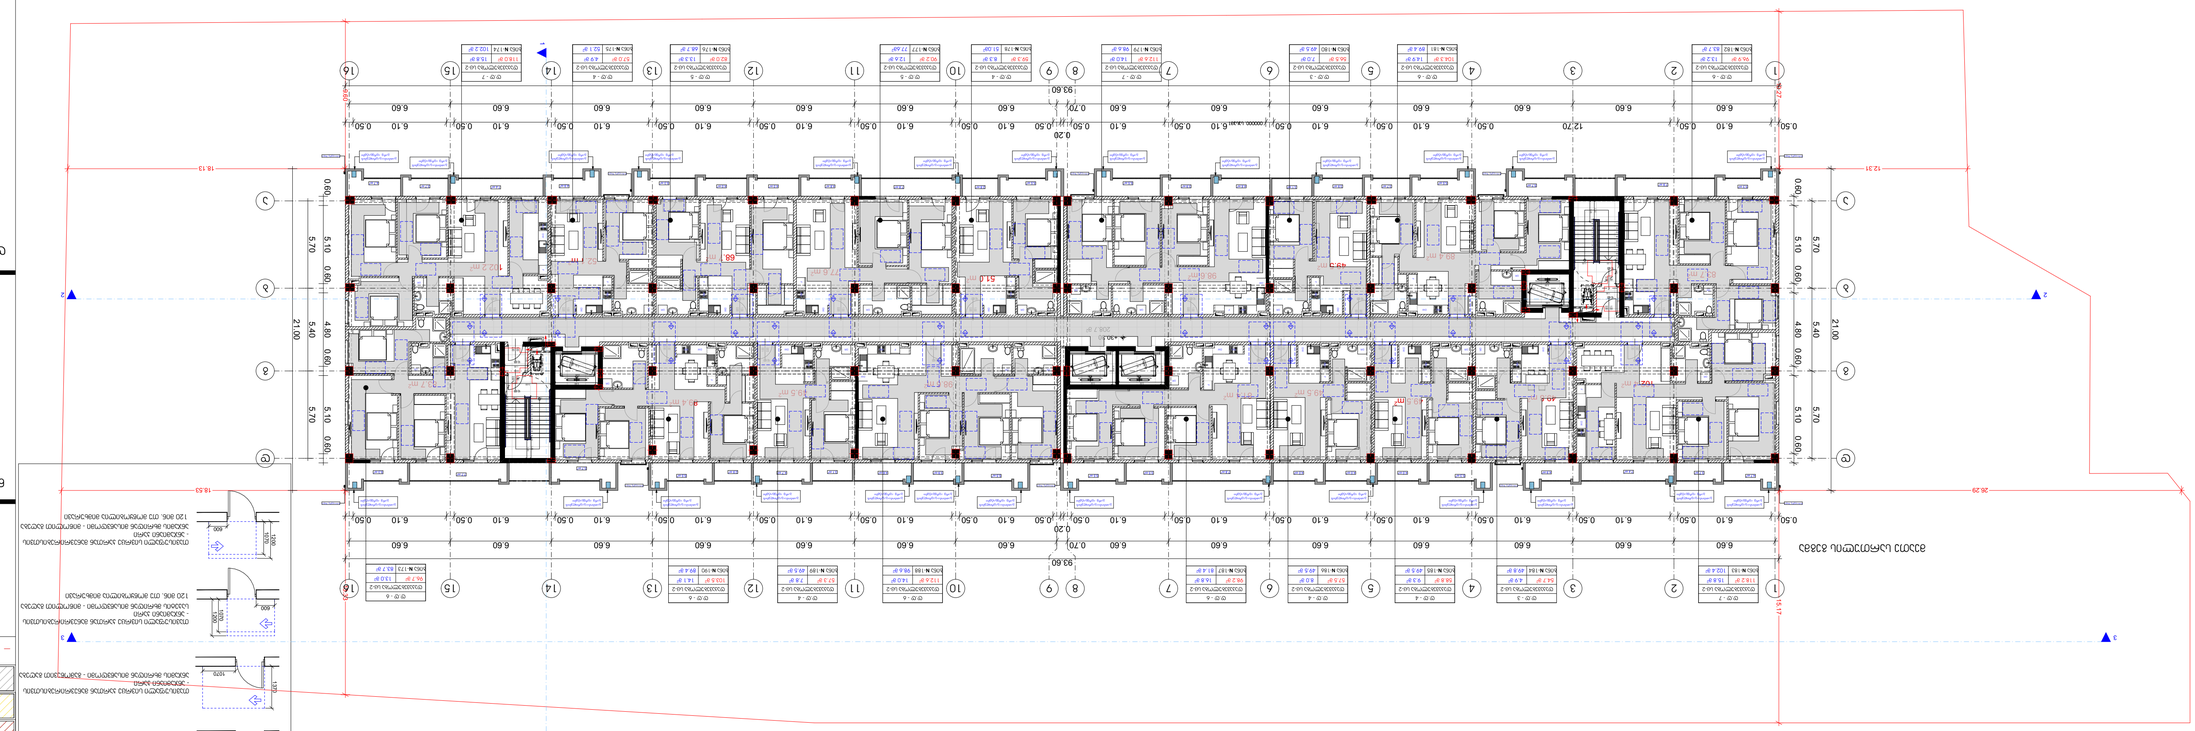
93.60
0.20
0.70
0.20
93.60
6.60
6.10
0.50
12.70
12.31
26.29
18.53
18.13
21.00
5.70
5.10
0.60
4.80
5.40
1
2
3
4
5
6
7
8
9
10
11
12
13
14
15
16
1
2
3
4
5
6
7
8
9
10
11
12
13
14
15
16

მეთერთმეტე სართულის გეგმა



პირობითი ნიშნები

მისაწვდომი სვლაგზი

მოსატრიალებელი სივრცეები

ვარიანტი 1 · ვარიანტი 2 · ვარიანტი 3 · ვარიანტი 4

კარის წინ თავისუფალი სივრცე

თავისუფალი სივრცე კართან მანევრირებისთვის - ანჯამიანი კარი წინიდან მისაწვდომი - გამოწევით გაღება

თავისუფალი სივრცე კართან მანევრირებისთვის - ანჯამიანი კარი წინიდან მისაწვდომი - მიწოლით გაღება

თავისუფალი სივრცე კართან მანევრირებისთვის - ანჯამიანი კარი ანჯამის მხრიდან მისაწვდომი - გამოწევით გაღება

თავისუფალი სივრცე კართან მანევრირებისთვის - ანჯამიანი კარი საკეტის მხრიდან მისაწვდომი - გამოწევით გაღება

თავისუფალი სივრცე კართან მანევრირებისთვის - ანჯამიანი კარი ანჯამის მხრიდან მისაწვდომი - გამოწევით გაღება

თავისუფალი სივრცე კართან მანევრირებისთვის - ანჯამიანი კარი საკეტის მხრიდან მისაწვდომი - მიწოლით გაღება 120 მიმ. თუ მოწყობილია მიმხურავი

თავისუფალი სივრცე კართან მანევრირებისთვის - ანჯამიანი კარი ანჯამის მხრიდან მისაწვდომი - მიწოლით გაღება 120 მიმ. თუ მოწყობილია მიმხურავი

მრავალბინიანი საცხოვრებელი სახლი

ექსპლიკაცია

გამოყენებული პირობითი აღნიშვნები

	საკადასტრო საზღვარი
-3.30	ნიშნული გეგმაზე
1	ჭრილის ხაზი
	კედლის ცეცხლმედეგობის ხარისხი 1 საათი
	კედლის ცეცხლმედეგობის ხარისხი 2 საათი
	გასასვლელამდე სავალი მანძილი
	მისაწვდომი სვლაგზი
+3.900 +3.800	ნიშნული ჭრილზე, ფასადზე
	გაძლიერებული ბეტონის სტრუქტურული ელემენტები 2 სთ-იანი ხანძარმედეგობით (სვეტი, კოჭი, დიაფრაგმა, გადახურვის ფილა
	ბეტონის ბლოკის 200 იანი კედელი
	ბეტონის ბლოკის 100 იანი კედელი
	შახტის აღმნიშვნელი
1	ღერძის ხაზი
L=11.8 m 10%	პანდუსის ქანობის მაჩვენებელი
	სავაჭრო დაკავებულობა (ს3)
	საცხოვრებელი დაკავებულობა (სც-2)
	სასაწყობო დაკავებულობა (სწ-2)
	წარმოსახვითი ხაზი

ნახაზის დასახელება

დამკვეთი

შპს "საქართველო-ისრაელის ბიზნეს ჯგუფი"

პროექტი:

მრავალბინიანი საცხოვრებელი სახლი

ქ. თბილისი, მუხიანის საცხოვრებელი რაიონის მიმდებარედ

TITLE:

SEAL:	შეასრულა:	ხელმოწერა:
	მ. სოხაშვილი	
	თარიღი:	25.01.2024
	მასშტაბი:	SHEET NO:

ნახაზის ნომ:	ფორმატი:	რევიზია:	სტადია:
	A1		ს.პ

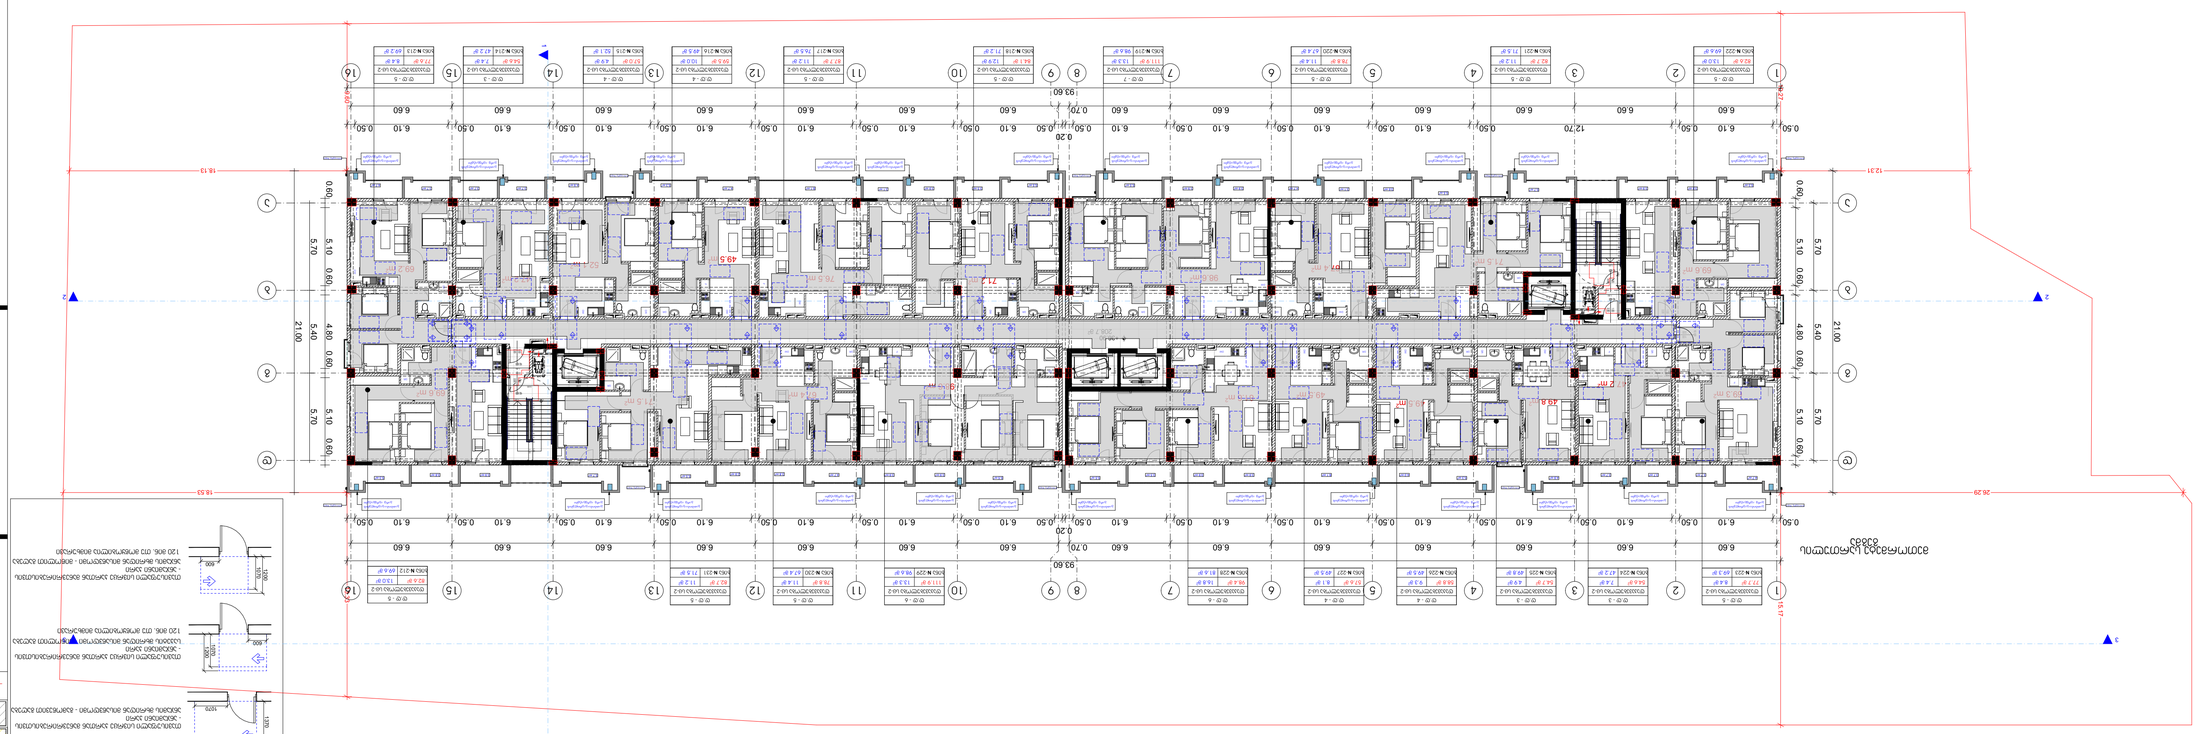
1
2
3
4
5
6
7
8
9
10
11
12
13
14
15
16
A
B
C
18.53
26.29
12.31
18.13
21.00
93.60
0.20
0.50
6.10
6.60
0.70
5.70
5.10
0.60
4.80
5.40
0.60
0.60
5.70
5.10
0.60
0.60
0.60
5.10
5.70
0.60
0.60
5.40
4.80
0.60
0.60
5.10
5.70
0.60
0.60
5.70
5.10

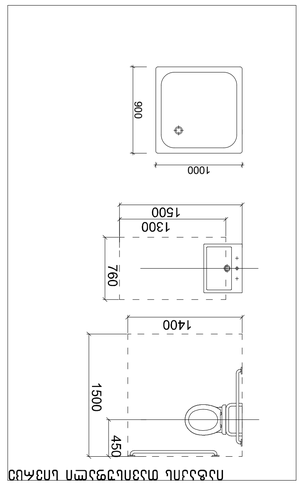

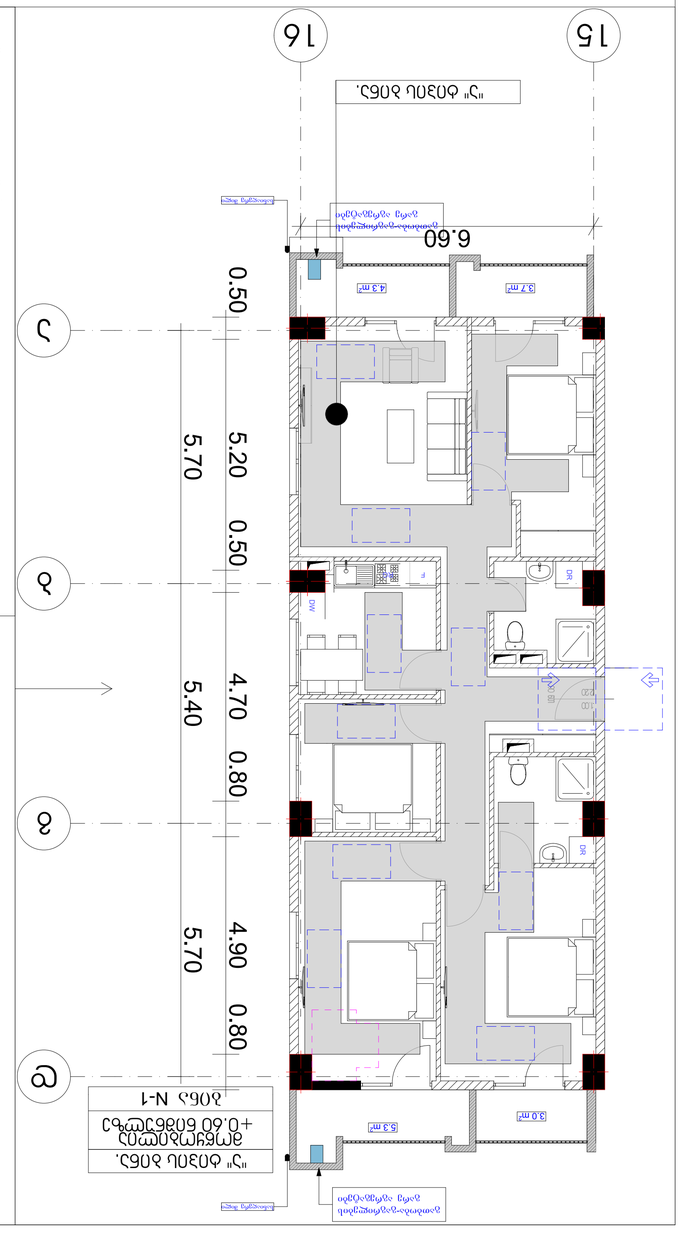

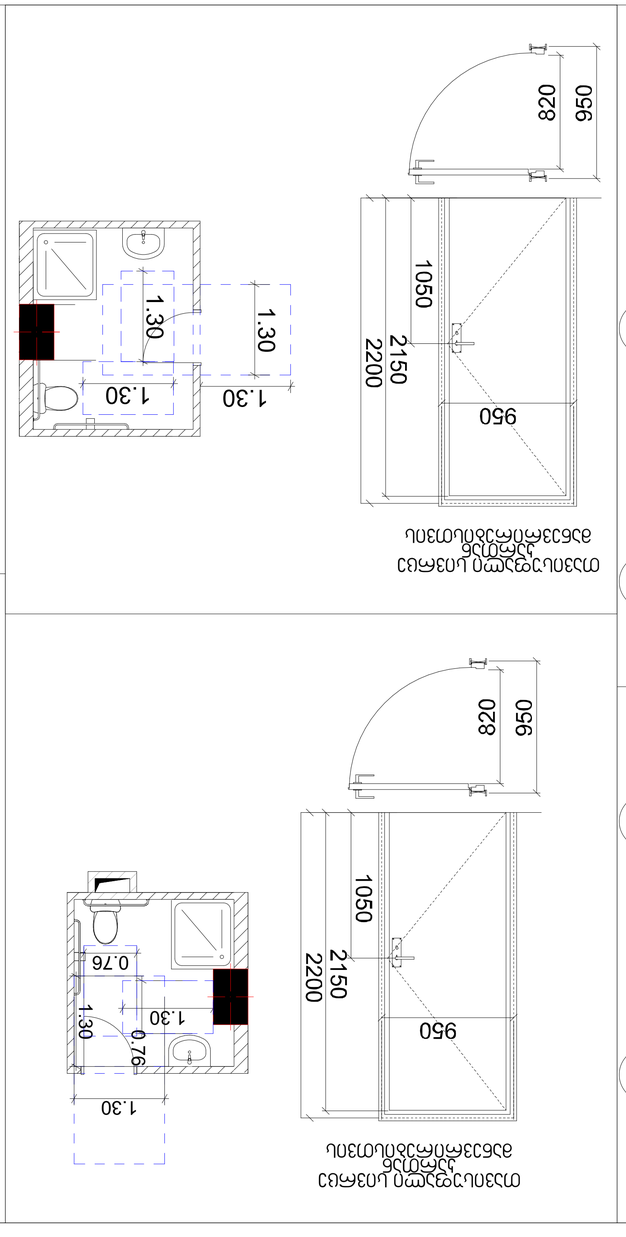

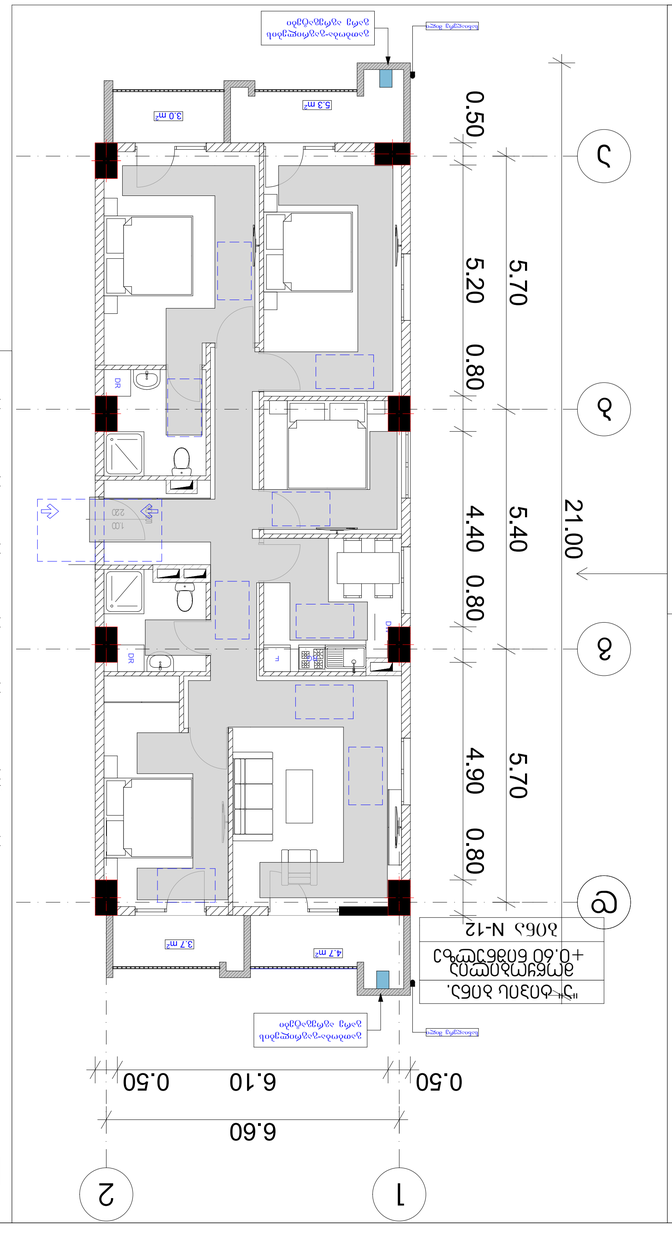

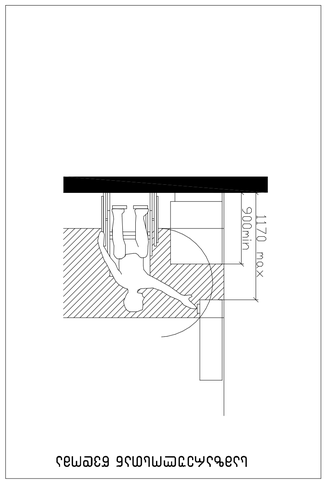










ბინების ტიპების განლაგების გეგმა 1:100

ბინა N-1

ბინა N-2

ბინა N-12

ორმხრივი კავშირის გამოყენების წესები, ნიშანი უნდა გაიკრას თავშესაფრის ფართობებთან

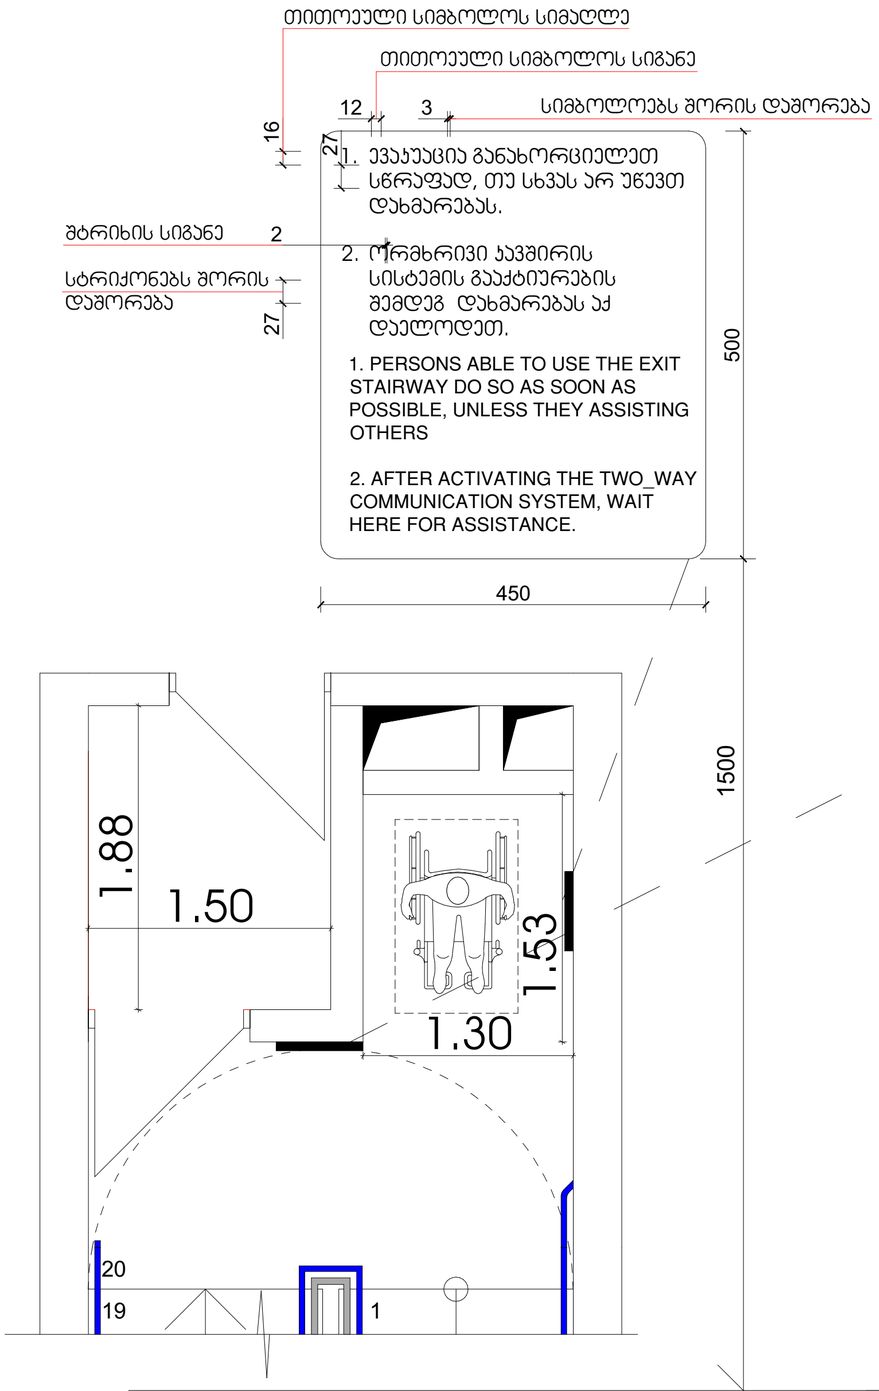

გზა-ჯიბის ამოსაცნობის ნიშანი, გზა-ჯიბის საზღვრებში, დერეფანში გამავალი ჯარის საკეტის მომიჯნავედ

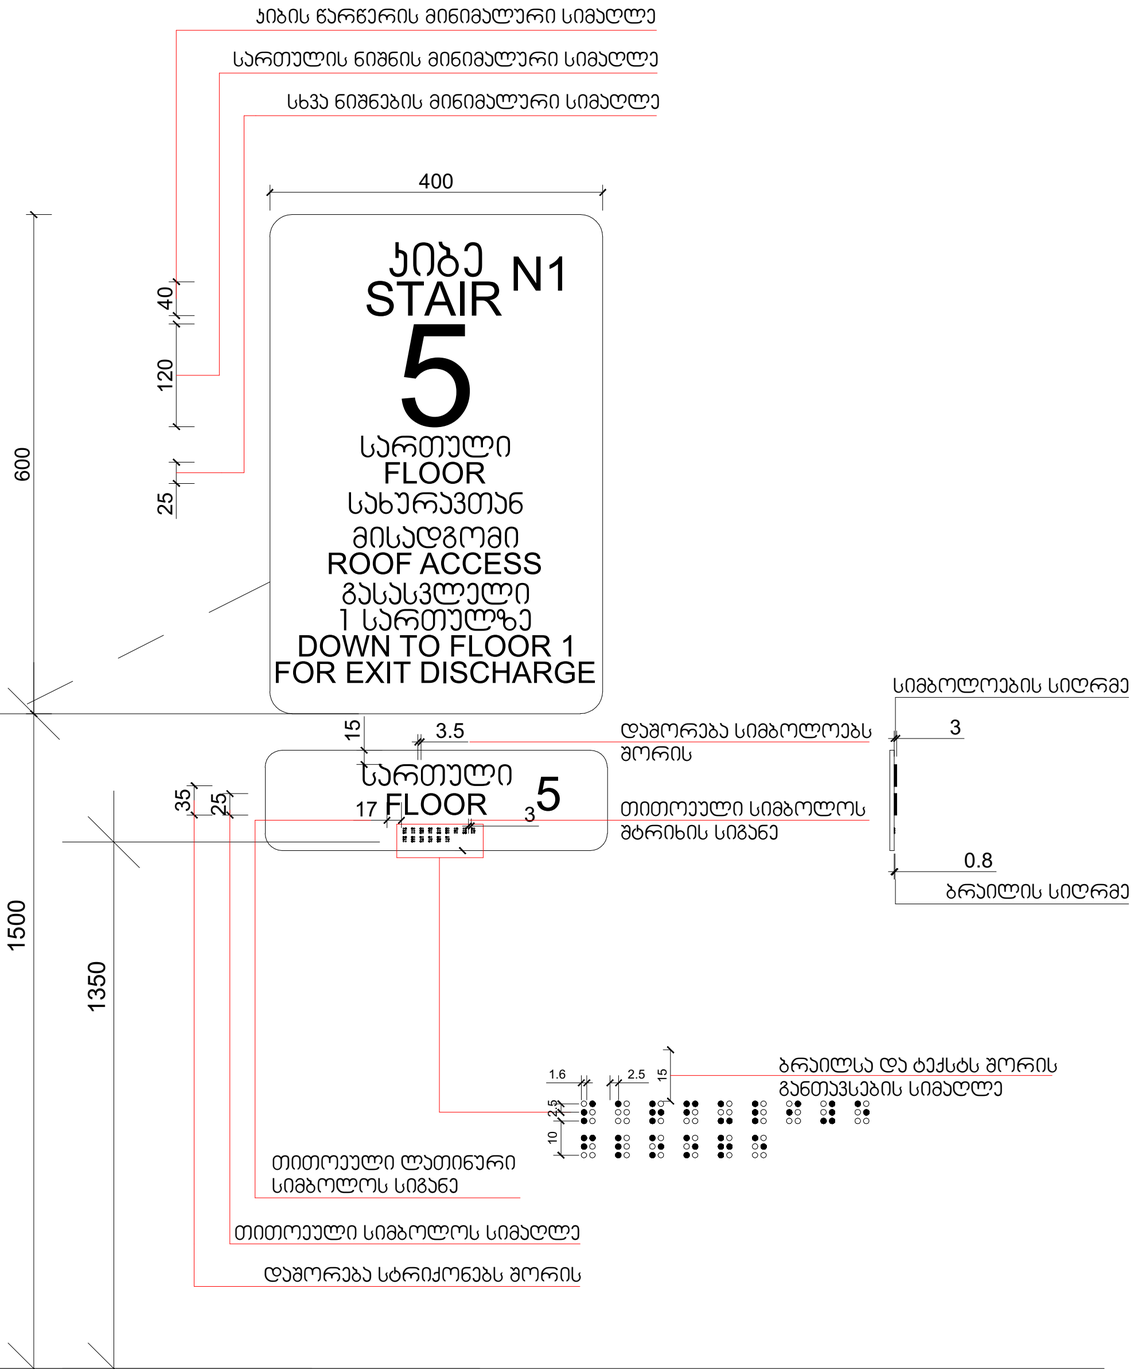

მრავალბინიანი საცხოვრებელი სახლი
ექსპლიკაცია

გამოყენებული პირობითი აღნიშვნები	
	საკადასტრო საზღვარი
-3.30	ნიშნული გეგმაზე
1	ჭრილის ხაზი
	კედლის ცეცხლმედეგობის ხარისხი 1 საათი
	კედლის ცეცხლმედეგობის ხარისხი 2 საათი
	გასასვლელამდე საჯარო მანძილი
	მისაწვდომი სანდუსი
+3.900 +3.800	ნიშნული ჭრილზე, ფასადზე
	გაძლიერებული ბეტონის სტრუქტურული ელემენტები 2 სთ-იანი ხანძარმედეგობით (სვეტი, კოჭა, დიაფრაგმა, გადახურვის ფილა)
	ბეტონის ბლოკის 200 იანი კედელი
	ბეტონის ბლოკის 100 იანი კედელი
	შახტის აღმავლობელი
1	ღერძის ხაზი
L=11.8 m 10%	პანდუსის ქანობის მაჩვენებელი
	სავარო დანიშნულების (ს3)
	საცხოვრებელი დანიშნულება (ს3-2)
	სასაწყობო დანიშნულება (ს6-2)
	წარმოსახვითი ხაზი

ნახაზის დასახელება

დამკვეთი

შპს "საქართველო-ისრაელის ბიზნეს ჯგუფი"

პროექტი:

მრავალბინიანი საცხოვრებელი სახლი
ქ. თბილისი, მუხიანის საცხოვრებელი რაიონის მიმდებარედ

SEAL:	მთავარი:	ხელმძღვანელი:	
	მ. სოფლისდედი:		
	თარიღი:	25.01.2024	
	მასშტაბი:	SHEET NO:	
ნახაზის ნომერი:	ფორმატი: A2	რევიზია:	სქემა: ს.3

ნიშანი განთავსდება
გზა-ჯიბის საზღვრებში ჯარის მომიჯნავედ

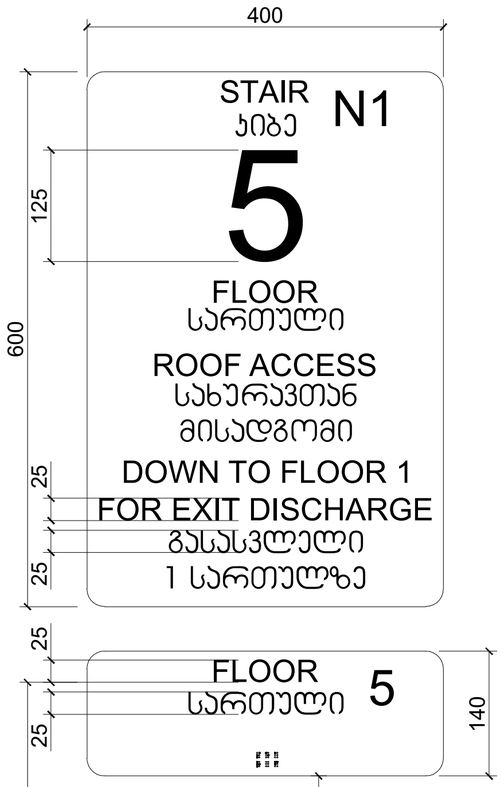

ნიშანი განთავსდება
გზა-ჯიბის საზღვრებში ჯარის მომიჯნავედ

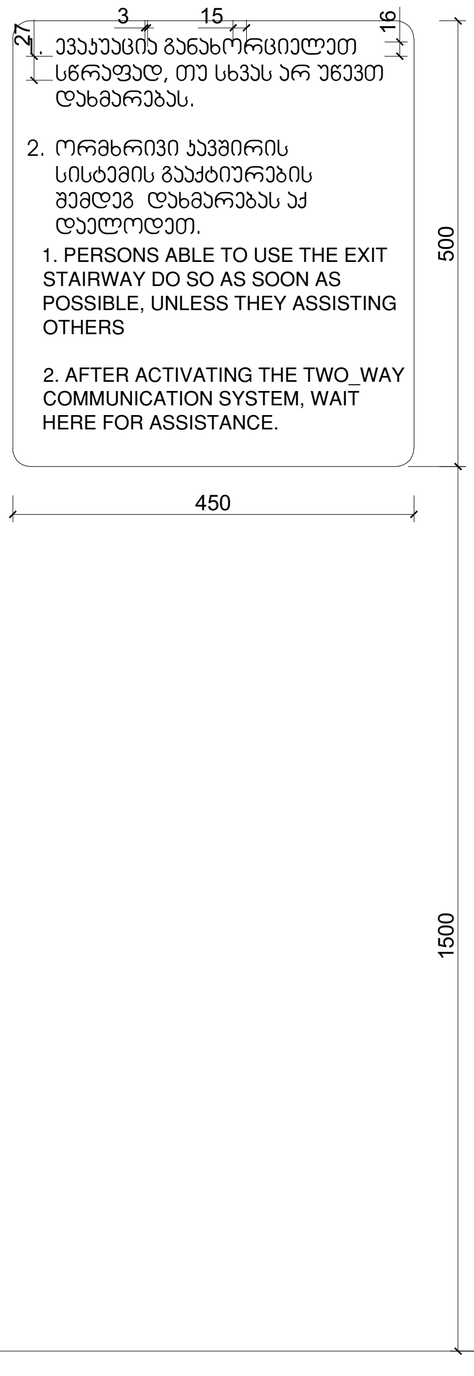

ნიშანი განთავსდება
გარე მისაწვდომ ავტოსადგომთან

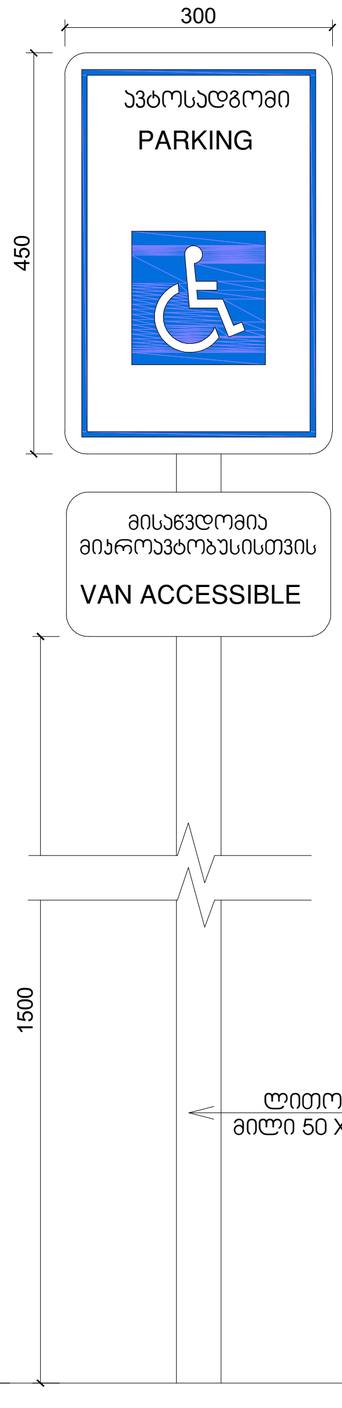

ნიშანი განთავსდება
შიგა მისაწვდომ ავტოსადგომთან

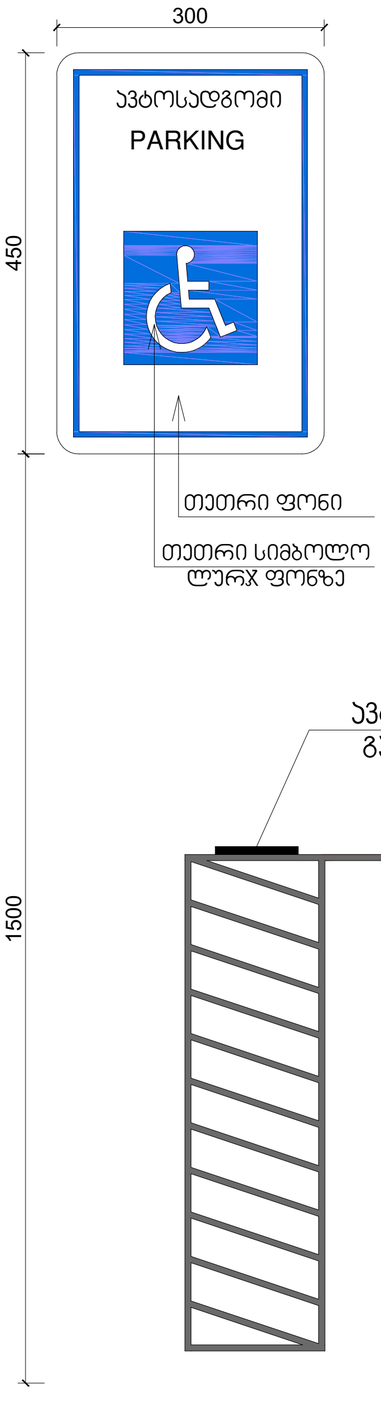

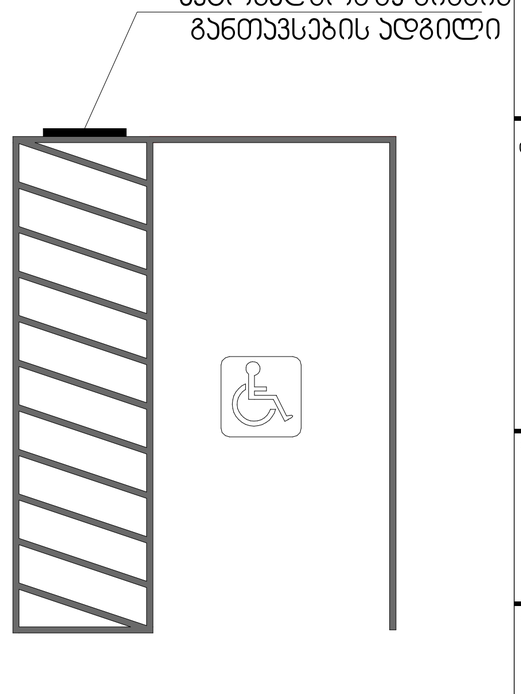

მრავალბინიანი
საცხოვრებელი სახლი

ექსპლიკაცია

გამოყენებული პირობითი აღნიშვნები	
	საავდასტრო საზღვარი
-3.30	ნიშნული გეგმაზე
1	ჭრილის ხაზი
	ავტლის ცენტრმედვეგობის ხარისხი 1 საათი
	ავტლის ცენტრმედვეგობის ხარისხი 2 საათი
	გასასვლელამდე საშალი მანძილი
	მისაწვდომი სვლაგზა
+3.900 +3.800	ნიშნული ჭრილზე, ფასადზე
	გაძლიერებული ბეტონის სარკასტრული ქსელებით 2 სით-იანი ხანძარმედეგობით (სვეტი, ჯოხი, დიაფრაგმა, გადახურვის ფილა
	ბეტონის ბლოკის 200 იანი კედელი
	ბეტონის ბლოკის 100 იანი კედელი
	შახტის აღმნიშვნელი
1	ღერძის ხაზი
L=11.8 m 10%	პანდუსის ქანობის მაჩვენებელი
	სეისმური დაცვეგელობა (სმ)
	საცხოვრებელი დაცვეგელობა (სმ-2)
	სასაწყობო დაცვეგელობა (სწ-2)
	ჭარმოსახვითი ხაზი

ნახაზის დასახელება

დამკვეთი

შპს "საქართველო-ისრაელის ბიზნეს ჯგუფი"

პროექტი:

მრავალბინიანი საცხოვრებელი სახლი
ქ. თბილისი, მუხიანის საცხოვრებელი რაიონის მიმდებარედ

SEAL:	მთავარი:	ხელმძღვანი:	
	მ. არქიტექტორი:		
	თარიღი:	25.01.2024	
	მასშტაბი:	SHEET NO:	
ნახაზის ნომ:	ფორმატი: A2	რევიზია:	სტადია: ს.პ

გასასვლელის განათებული ნიშანი

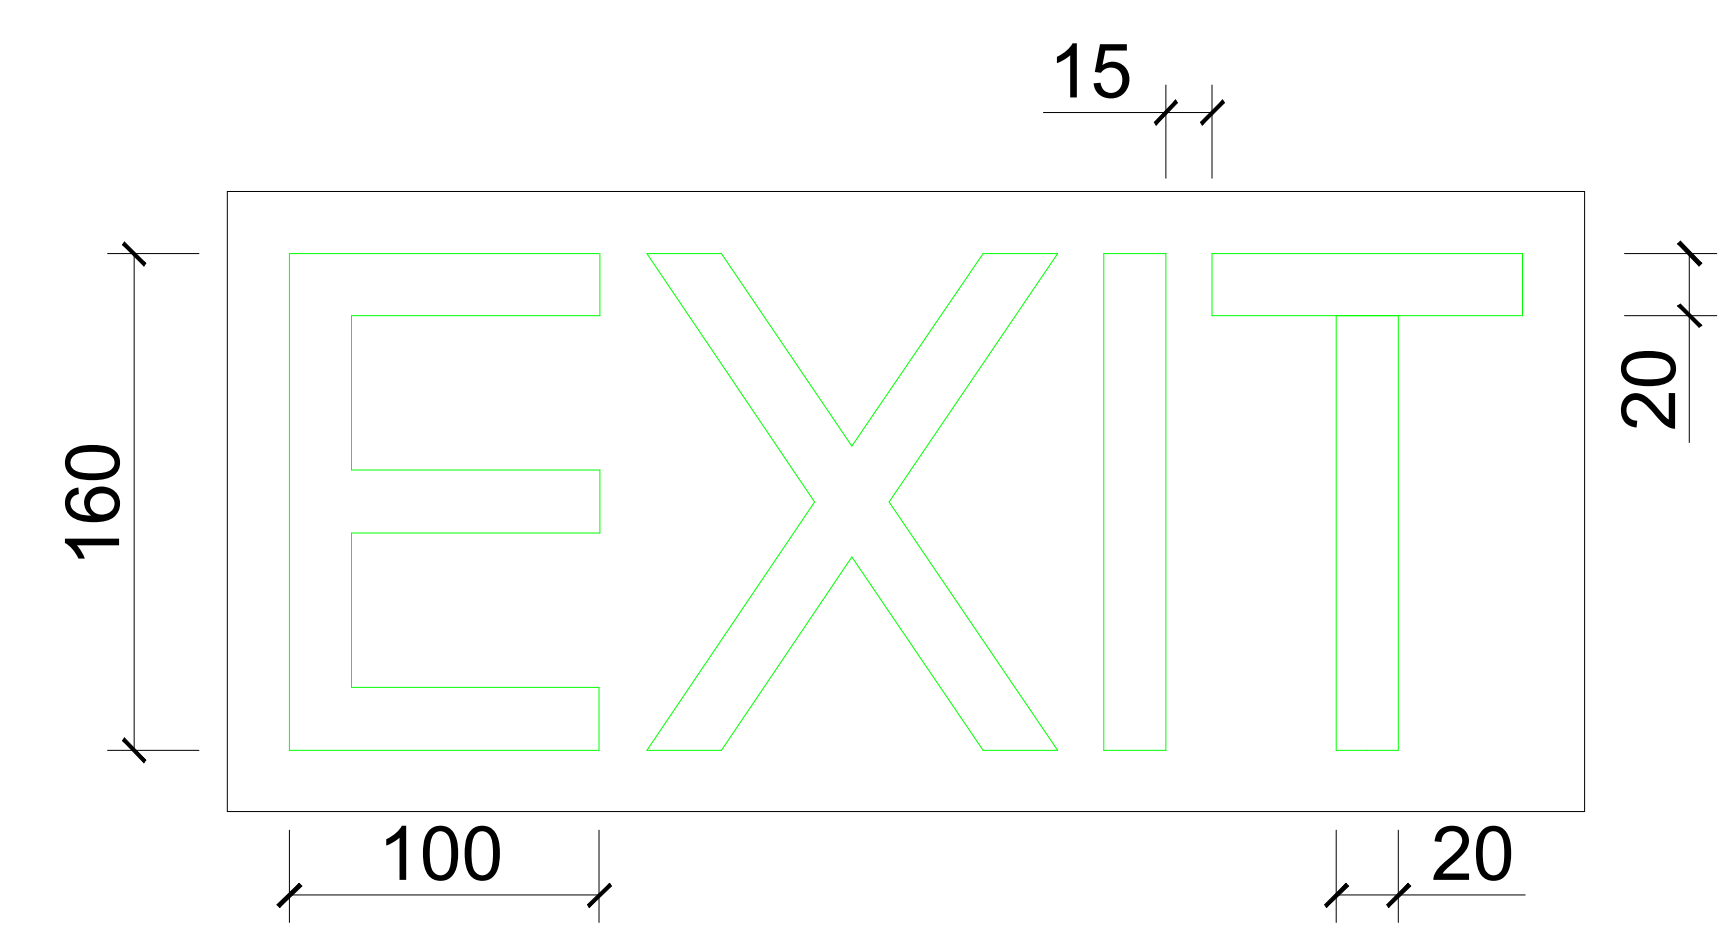

განათებული ნიშანი თავშესაფრის ფართობთან მიმავალ კართან

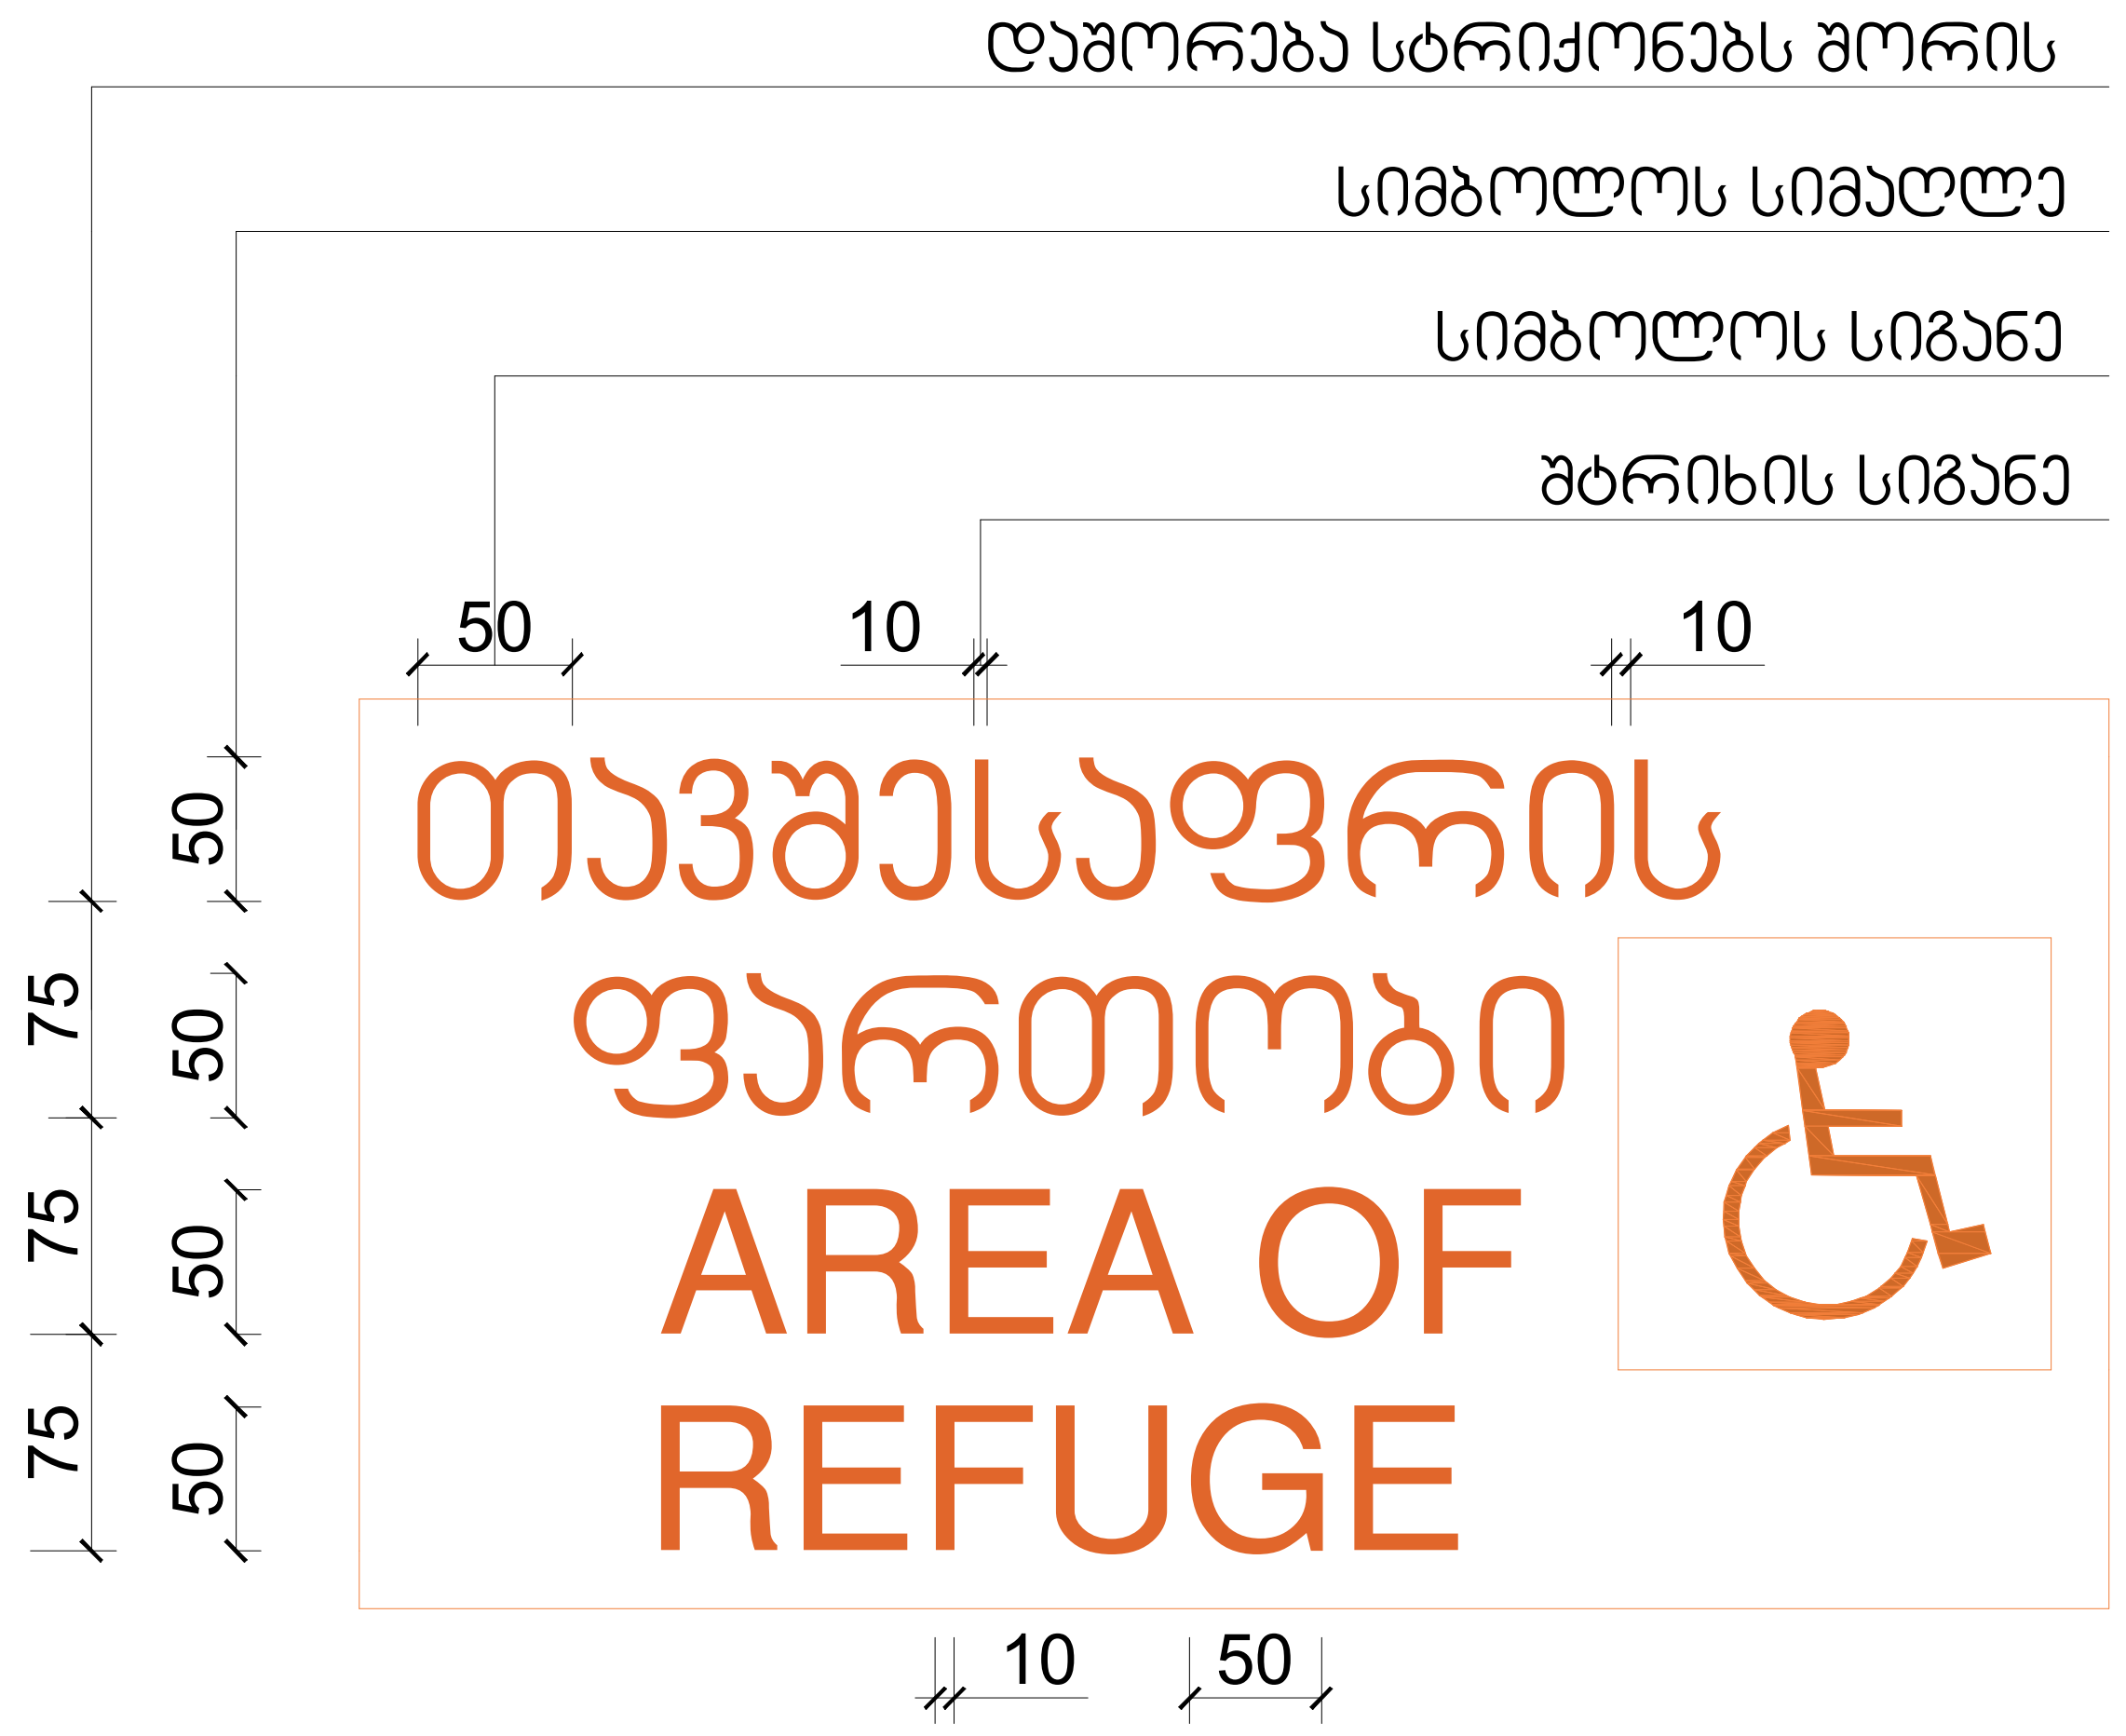

ნიშანი ამობურცული სიმბოლოებით და ბრაილით გზა-კიბის შესასვლელთან და გარეთ გამავალ ყველა კართან

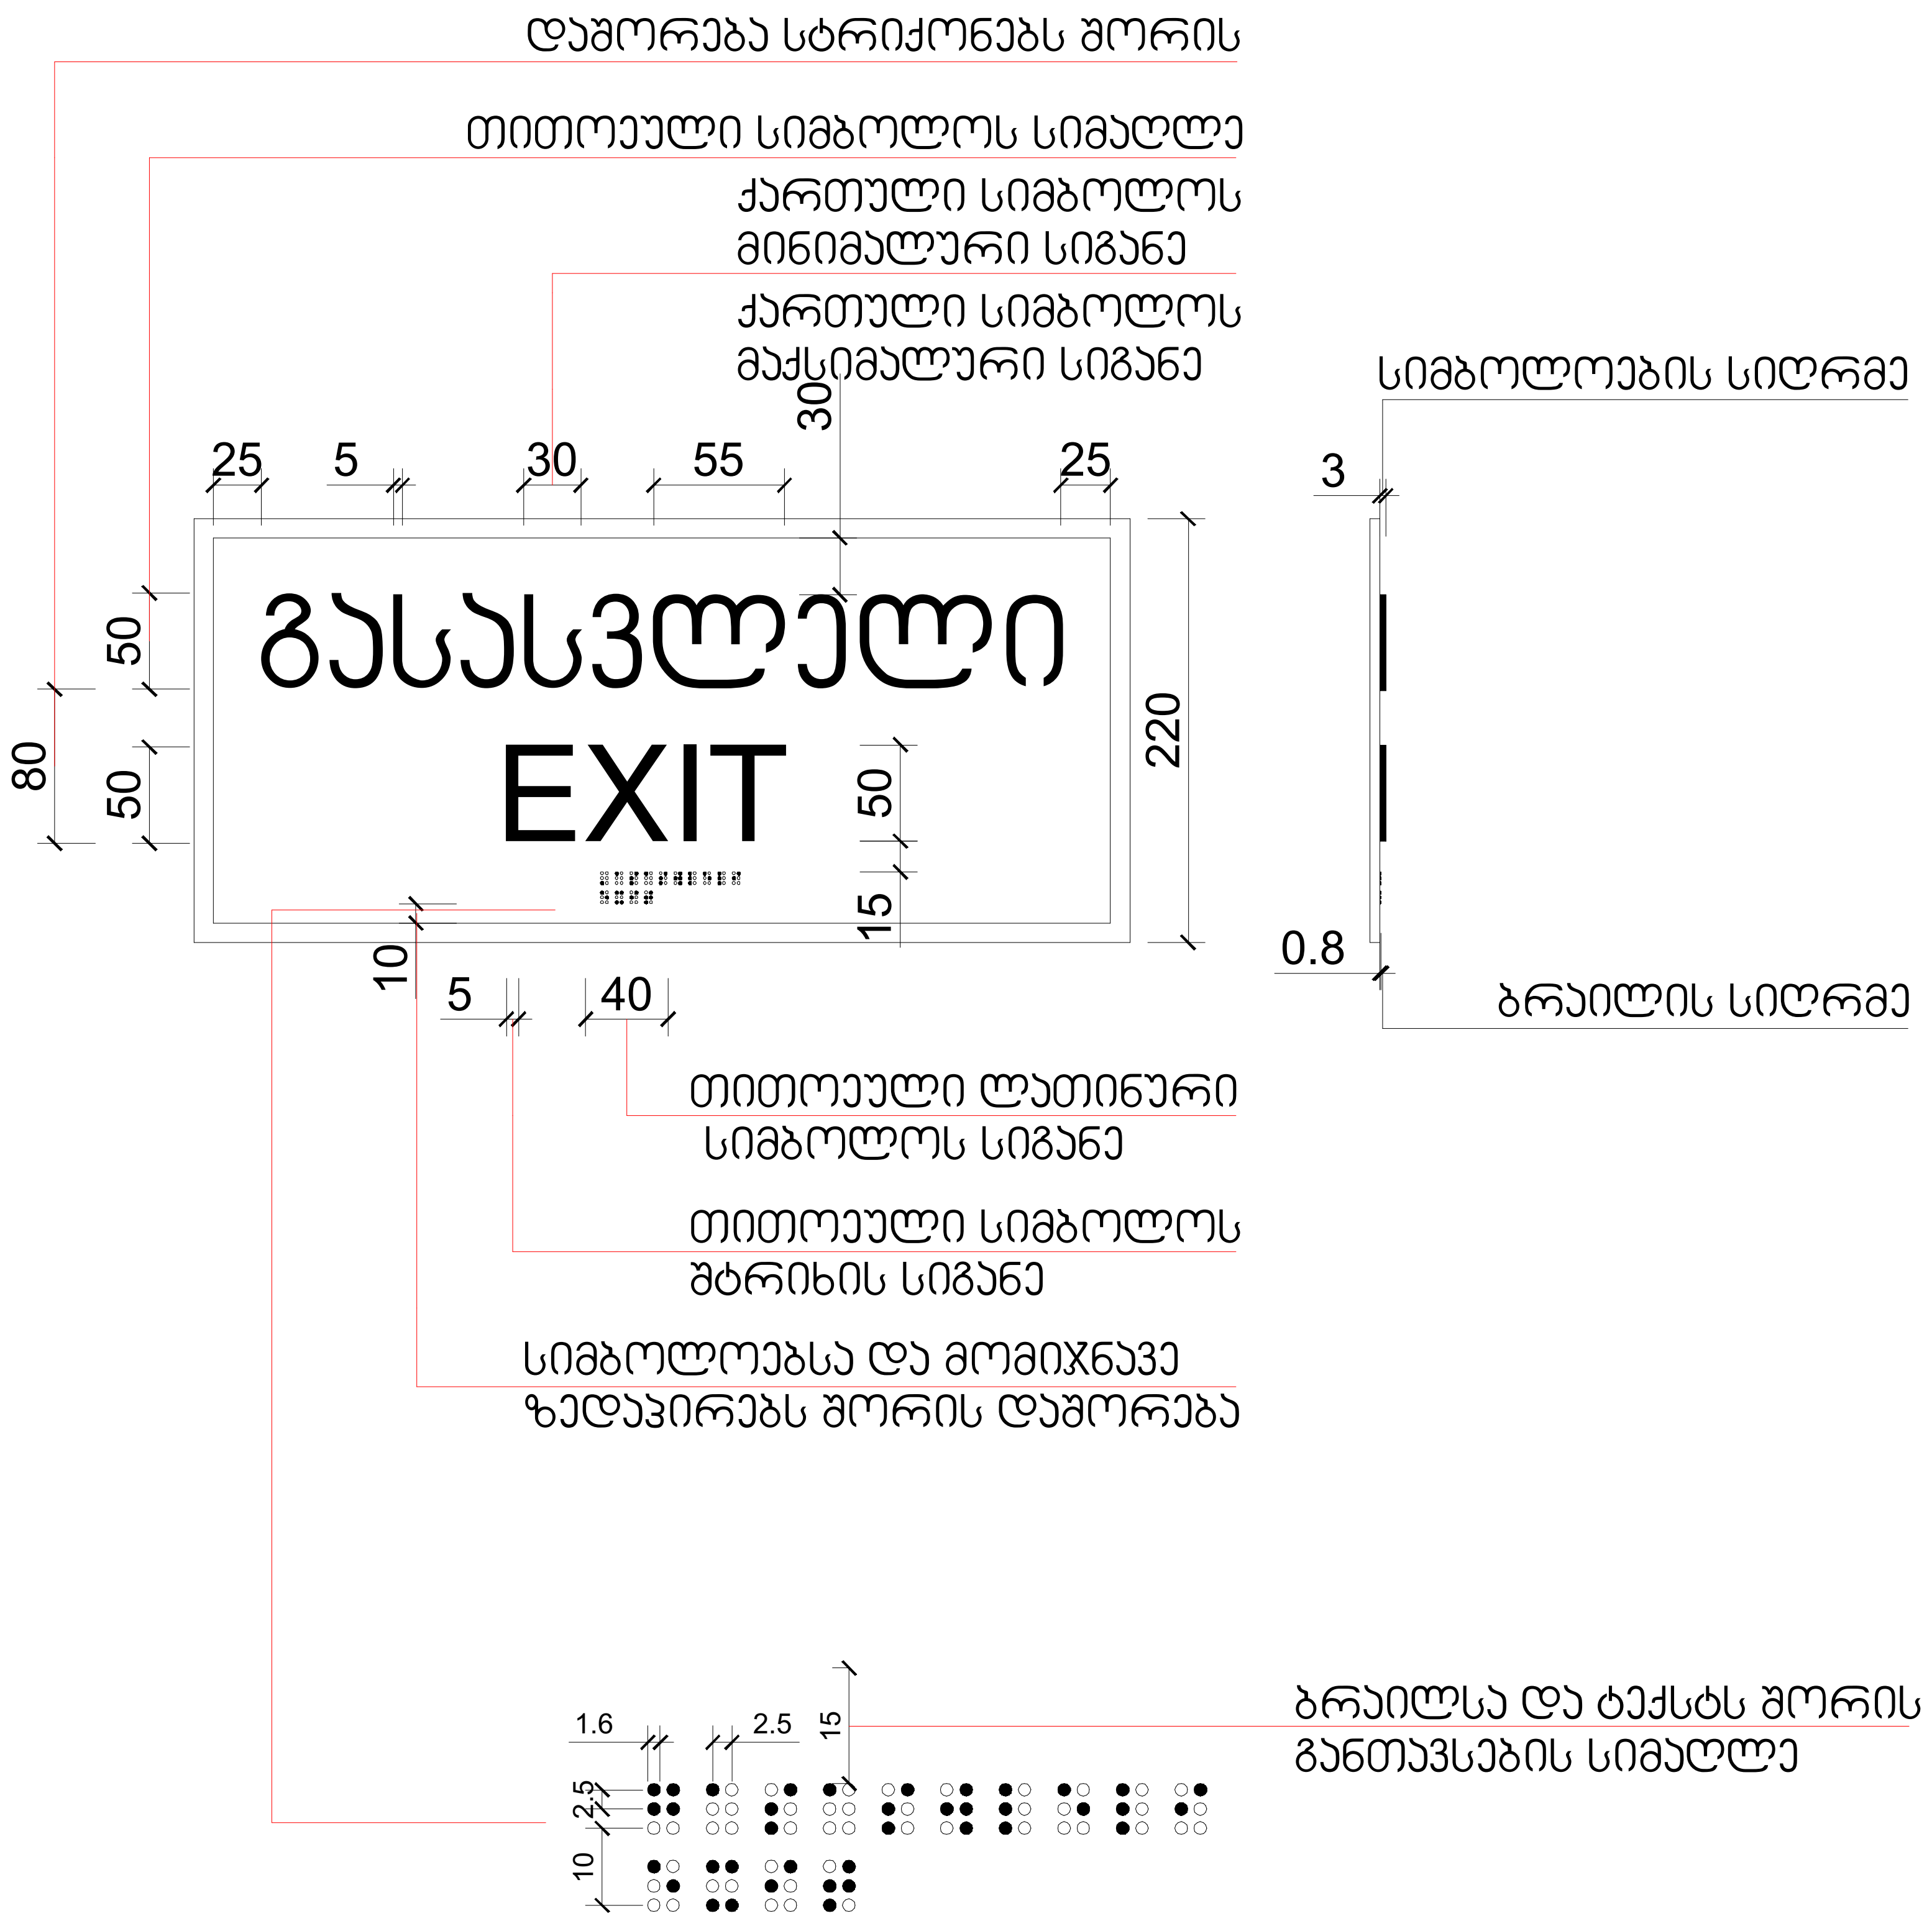

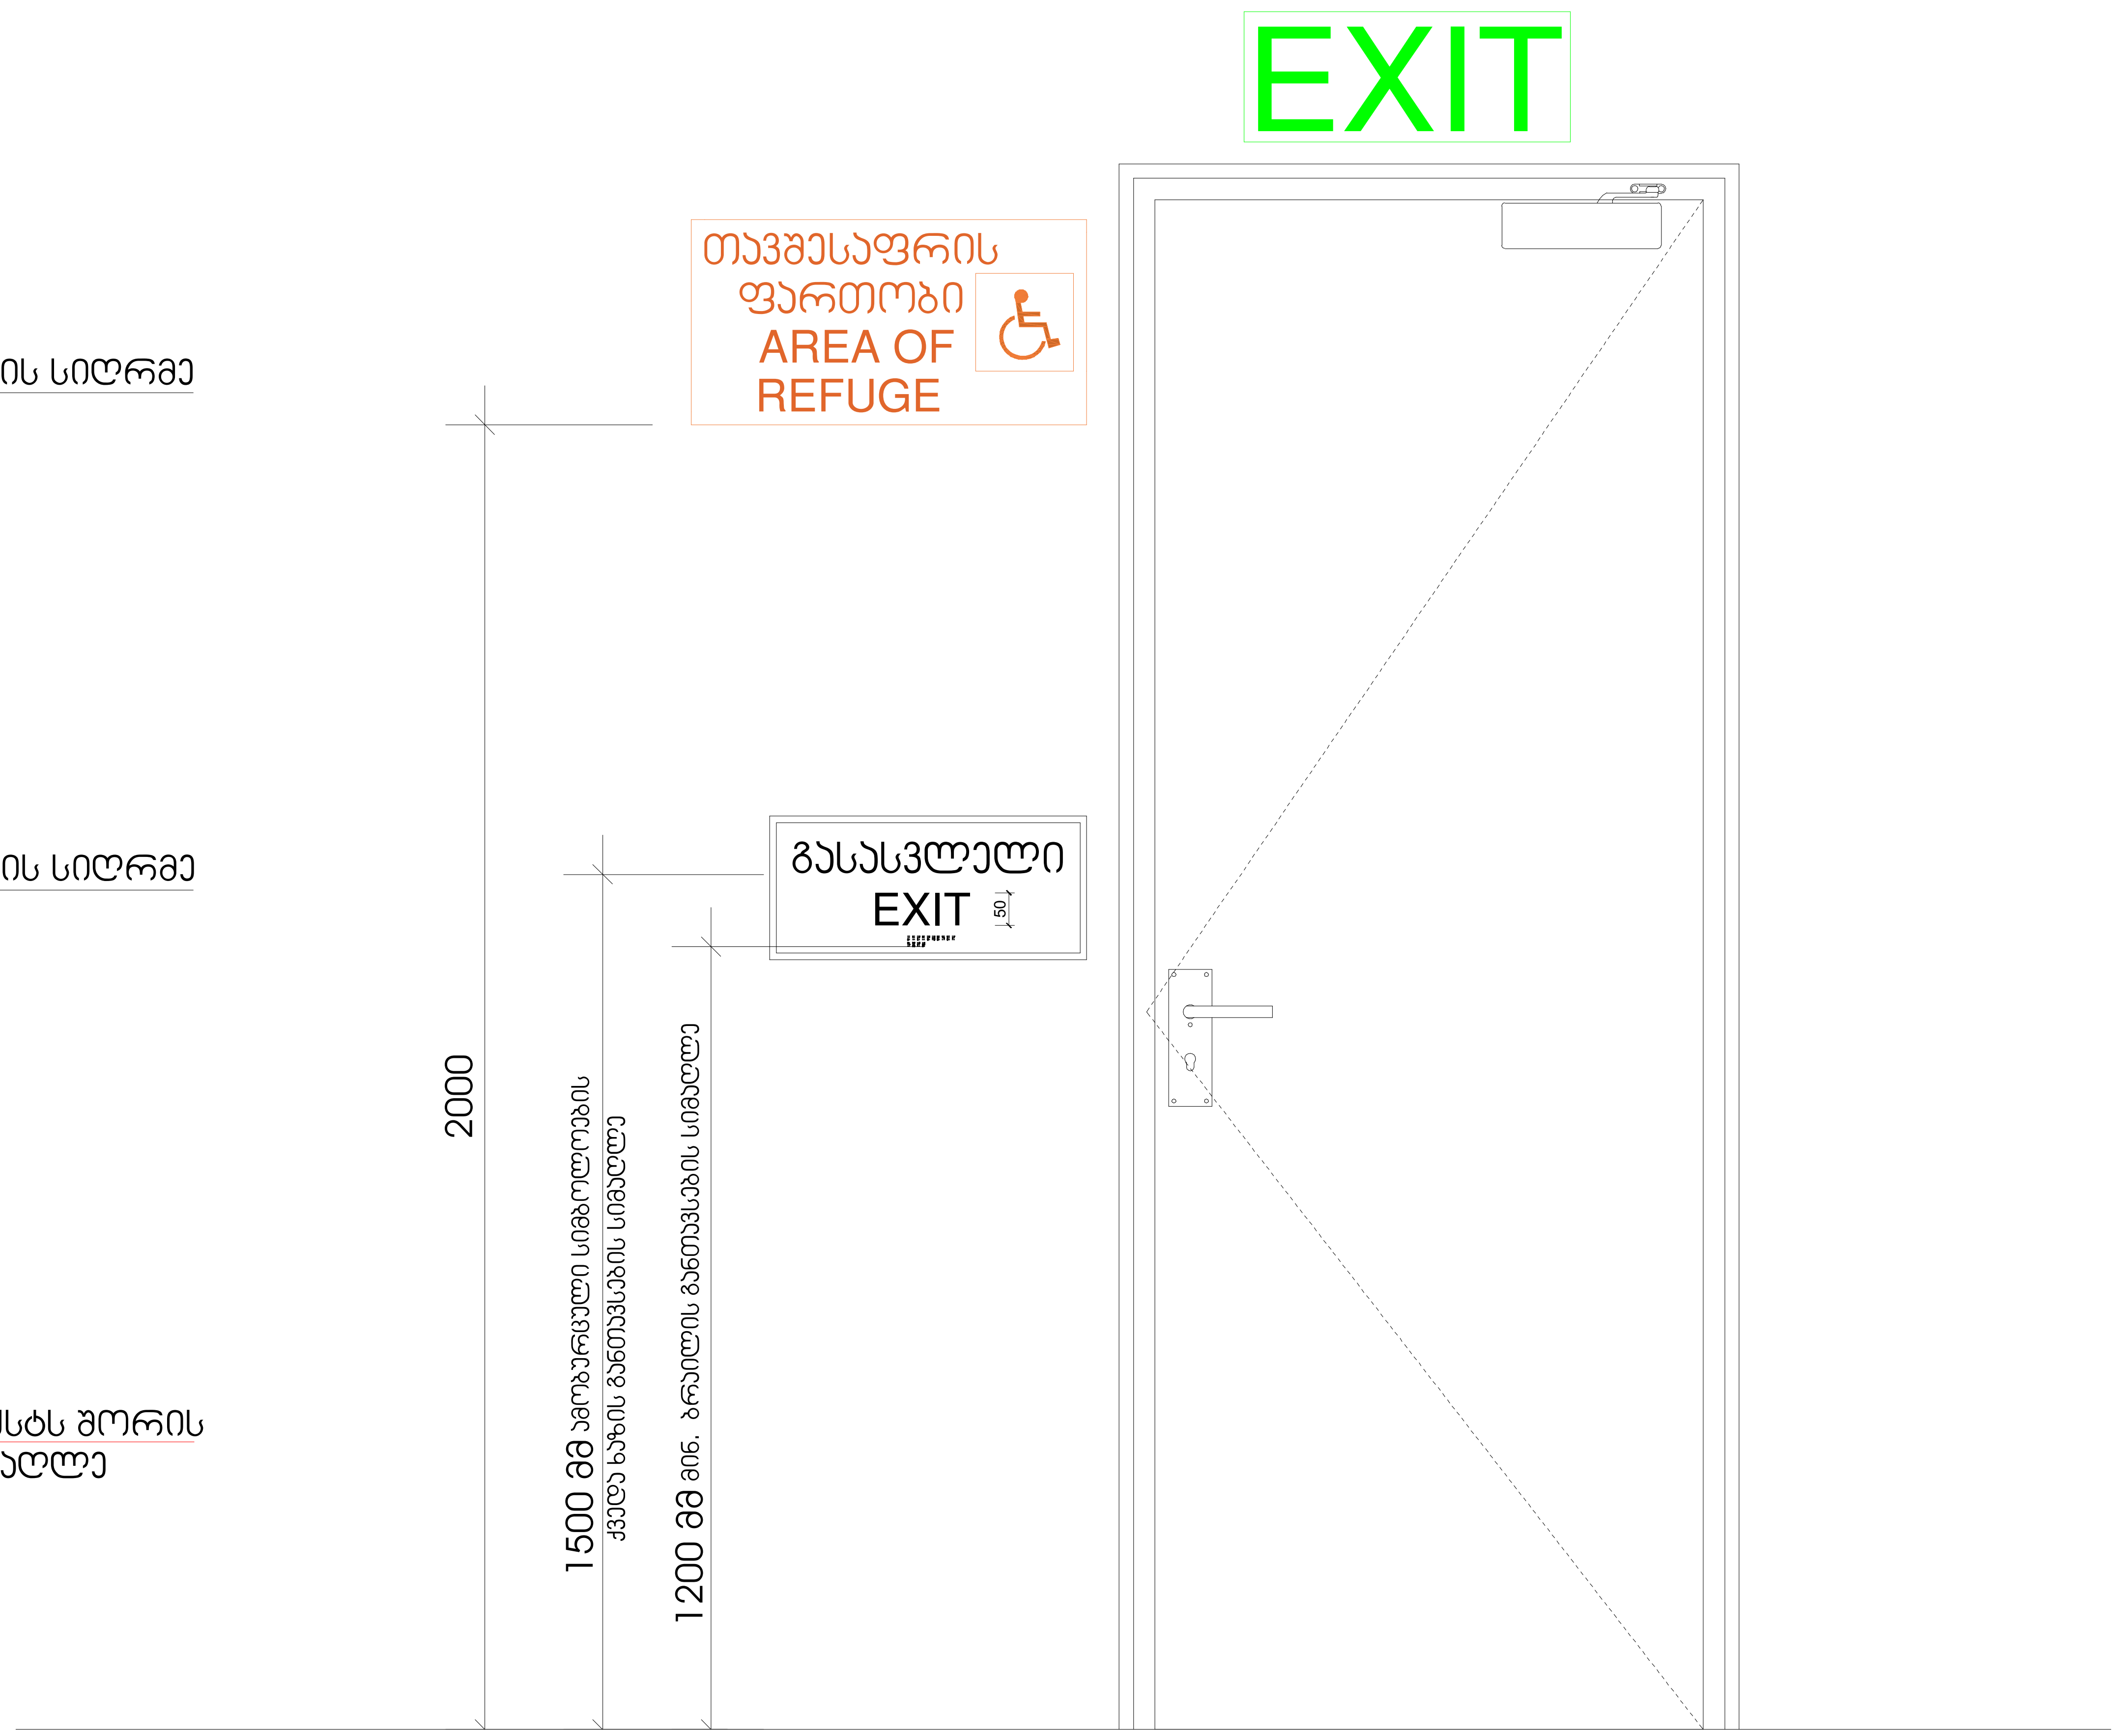

მრავალბინიანი საცხოვრებელი სახლი

ექსპლიკაცია

გამოყენებული პირობითი აღნიშვნები

	საკადასტრო საზღვარი
-3.30	ნიშნული გეგმაზე
1	ჭრილის ხაზი
	კედლის ცეცხლმედეგობის ხარისხი 1 საათი
	კედლის ცეცხლმედეგობის ხარისხი 2 საათი
	გასასვლელამდე სავალი მანძილი
	მისაწვდომი სვლაგეზი
+3.900 +3.800	ნიშნული ჭრილზე, ფასადზე
	გაძლიერებული ბეტონის სტრუქტურული ელემენტები 2 სთ-იანი ხანძარმედეგობით (სვეტი, კოჭი, დიაფრაგმა, გადახურვის ფილა
	ბეტონის ბლოკის 200 იანი კედელი
	ბეტონის ბლოკის 100 იანი კედელი
	შახტის აღმნიშვნელი
1	ღერძის ხაზი
L=11.8 m 10%	პანდუსის ქანობის მაჩვენებელი
	სავაჭრო დაკავებულობა (ს3)
	საცხოვრებელი დაკავებულობა (სც-2)
	სასაწყობო დაკავებულობა (სწ-2)
	წარმოსახვითი ხაზი

ნახაზის დასახელება

დამკვეთი

შპს "საქართველო-ისრაელის ბიზნეს ჯგუფი"

პროექტი:

მრავალბინიანი საცხოვრებელი სახლი
ქ. თბილისი, მუხიანის საცხოვრებელი რაიონის მიმდებარედ

SEAL:

შეასრულა:	ხელმოწერა:
მ. სომხიშვილი	
თარიღი:	25.01.2024
მასშტაბი:	SHEET NO:

ნახაზის ნომ:	ფორმატი:	რევიზია:	სტადია:
	A2		ს.პ