ჭრილი 1-1
მ:1-150

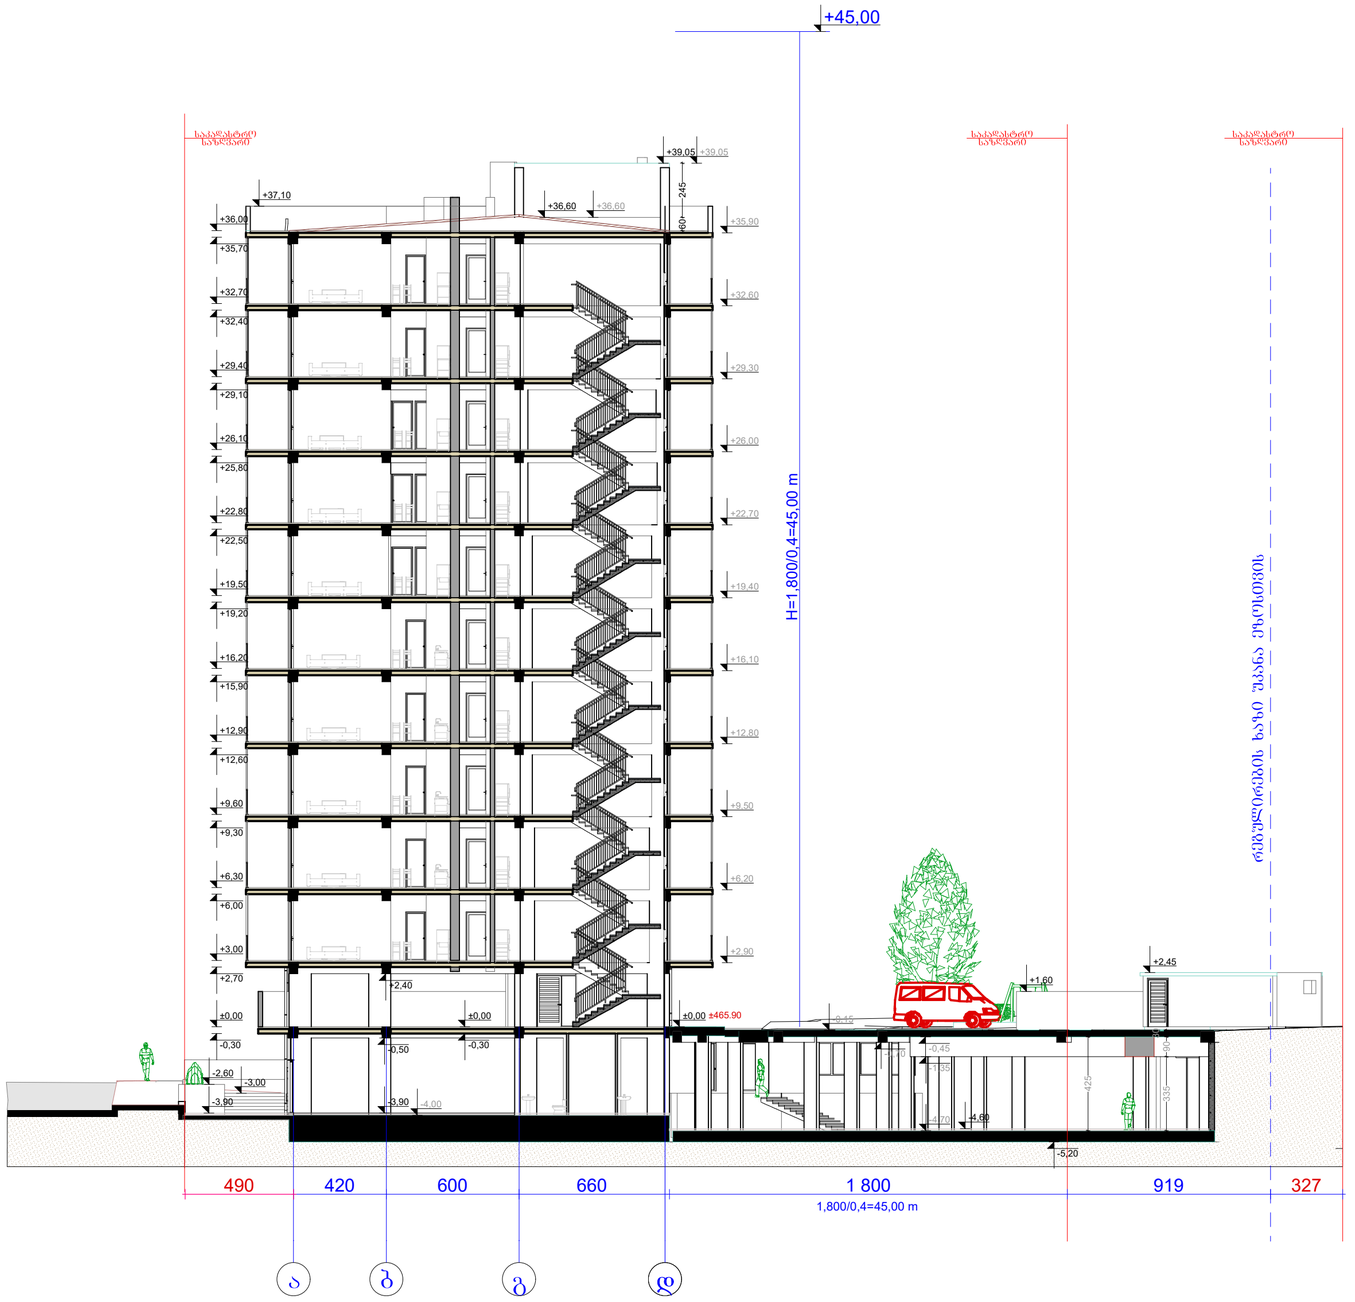

ავტორი		გ. მარგიანი
შეასრულა		გ. მარგიანი

დამკვეთი-მენაშენე
შპს „იდეალთი„
(402146076)

საპრ. ობიექტის მისამართი
ქ. თბილისი,დემეტრე თავდადებულის ქ.№13,დიდი-დიღომი IVმ/რ,№25 კორპ. მიმდებარედ 2/რ-ის მიმდებარედ

დასაპროექტებელი ობიექტი
მრავალბინიანი საცხოვრებელი სახლი

ქალაქგეგმარებითი პარამეტრები

ტექნიკური მონაცემები

მიწის ნაკვეთის ფართი	3442 მ2
ა-1	0.3
ა-2	2.5
ა-3	0.3





შენიშვნა:
ვესტიბიულიდან ასაფრენი ნაწილის ფრაგმენტი

ჭრილი 2-2
მ:1-150

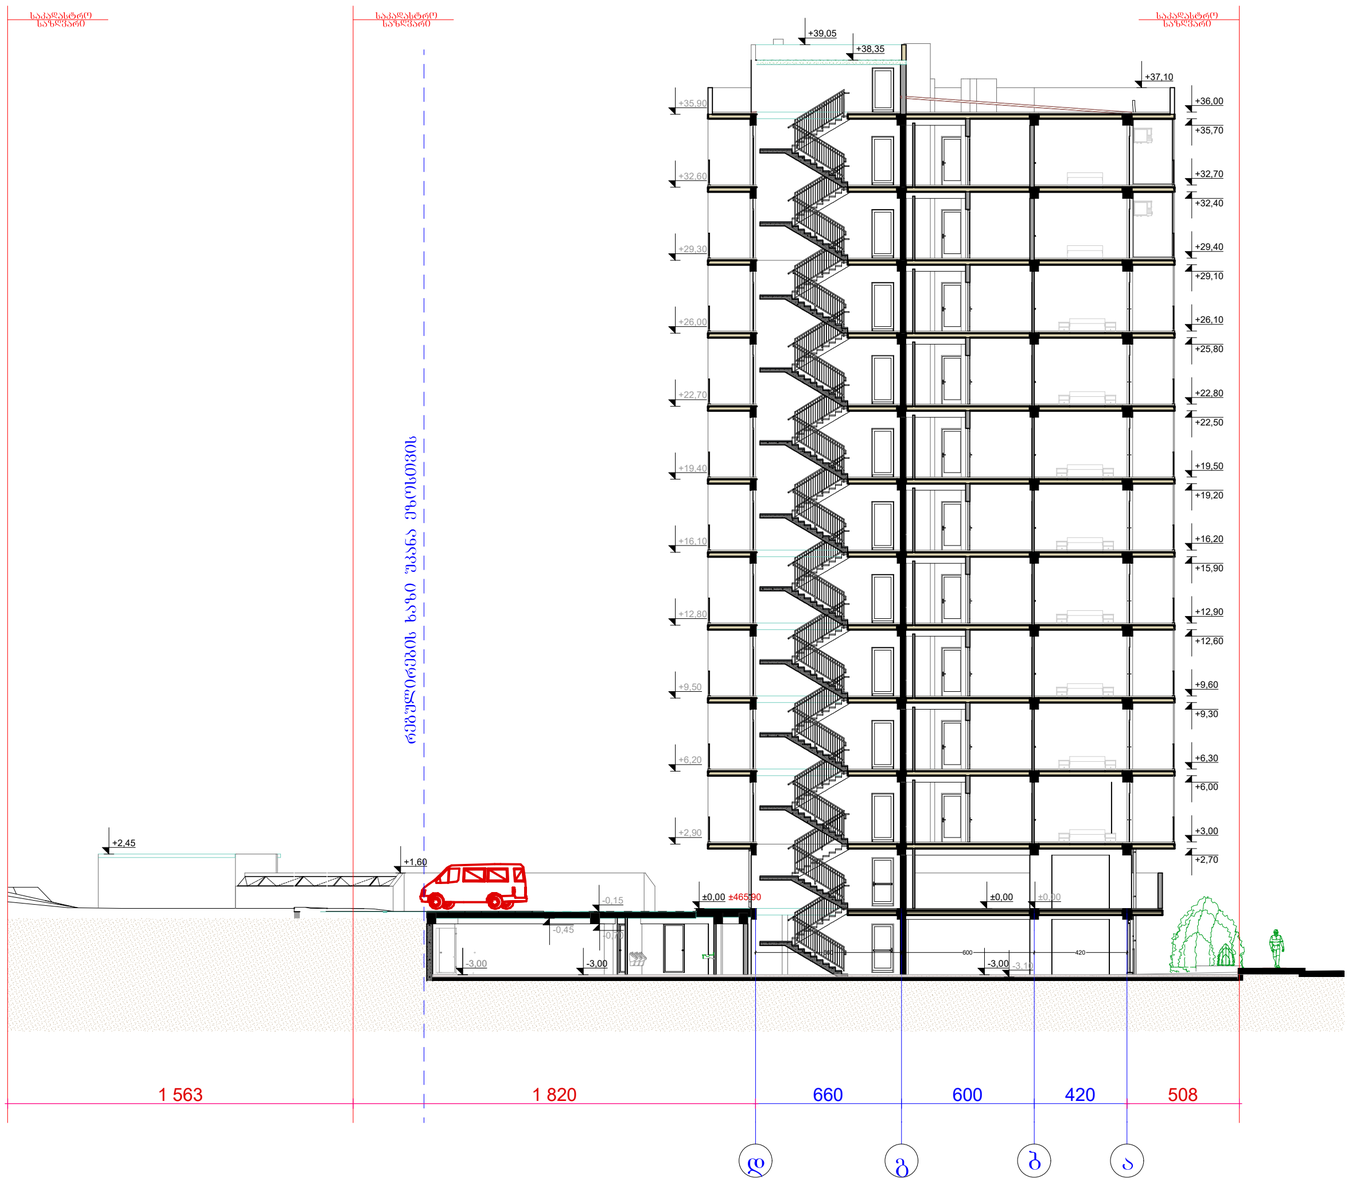

ავტორი		გ. მარგიანი
შეახრულა		გ. მარგიანი

დამკვეთი-მენაშენე

შპს „იდეალთი„
(402146076)

საპრ. ობიექტის მისამართი

ქ. თბილისი,დეკემბრის თავდადებულის ქ.№13,დიდი-დიღომი IVმ/რ,№25 კორპ. მიმდებარედ 2/რ-ის მიმდებარედ

დასაპროექტებელი ობიექტი

მრავალბინიანი საცხოვრებელი სახლი

ქალაქგეგმარებითი პარამეტრები

ტექნიკური მონაცემები

მიწის ნაკვეთის ფართი	3442 მ2
კ-1	0.3
კ-2	2.5
კ-3	0.3



პერსპექტივის აღნიშნები

	მიწის ნაკვეთის საპროექტო საზღვარი


შენიშვნა:

ვსტატისტიკური ანგარიშის დაკორექტირების შემთხვევაში ცვლილებები შეიტანება ტექნიკურ მონაცემებში.

ნებისმიერი ცვლილება ან დამატება ხდება მხოლოდ ავტორის ნებართვით.

ნებისმიერი ცვლილება ან დამატება ხდება მხოლოდ ავტორის ნებართვით.

2025

Artskheli არქიტექტურული ნაწილი

სტადია პროექტი	ფურც.	ვვ.

ჭრილი 3-3
მ:1-150

ავტორი		გ. მარგიანი
შეასრულა		გ. მარგიანი

დამკვეთი-მენაშენე
შპს „იდეალთი„
(402146076)

საპრ. ობიექტის მისამართი
ქ. თბილისი,დემეტრე თავდადებულის ქ.№13,დიდი-დიღომი IVმ/რ,№25 კორპ. მიმდებარედ 2/რ-ის მიმდებარედ

დასაპროექტებელი ობიექტი
მრავალბინიანი საცხოვრებელი სახლი

ქალაქგეგმარებითი პარამეტრები

ტექნიკური მონაცემები

მიწის ნაკვეთის ფართი	3442 მ2
კ-1	0.3
კ-2	2.5
კ-3	0.3

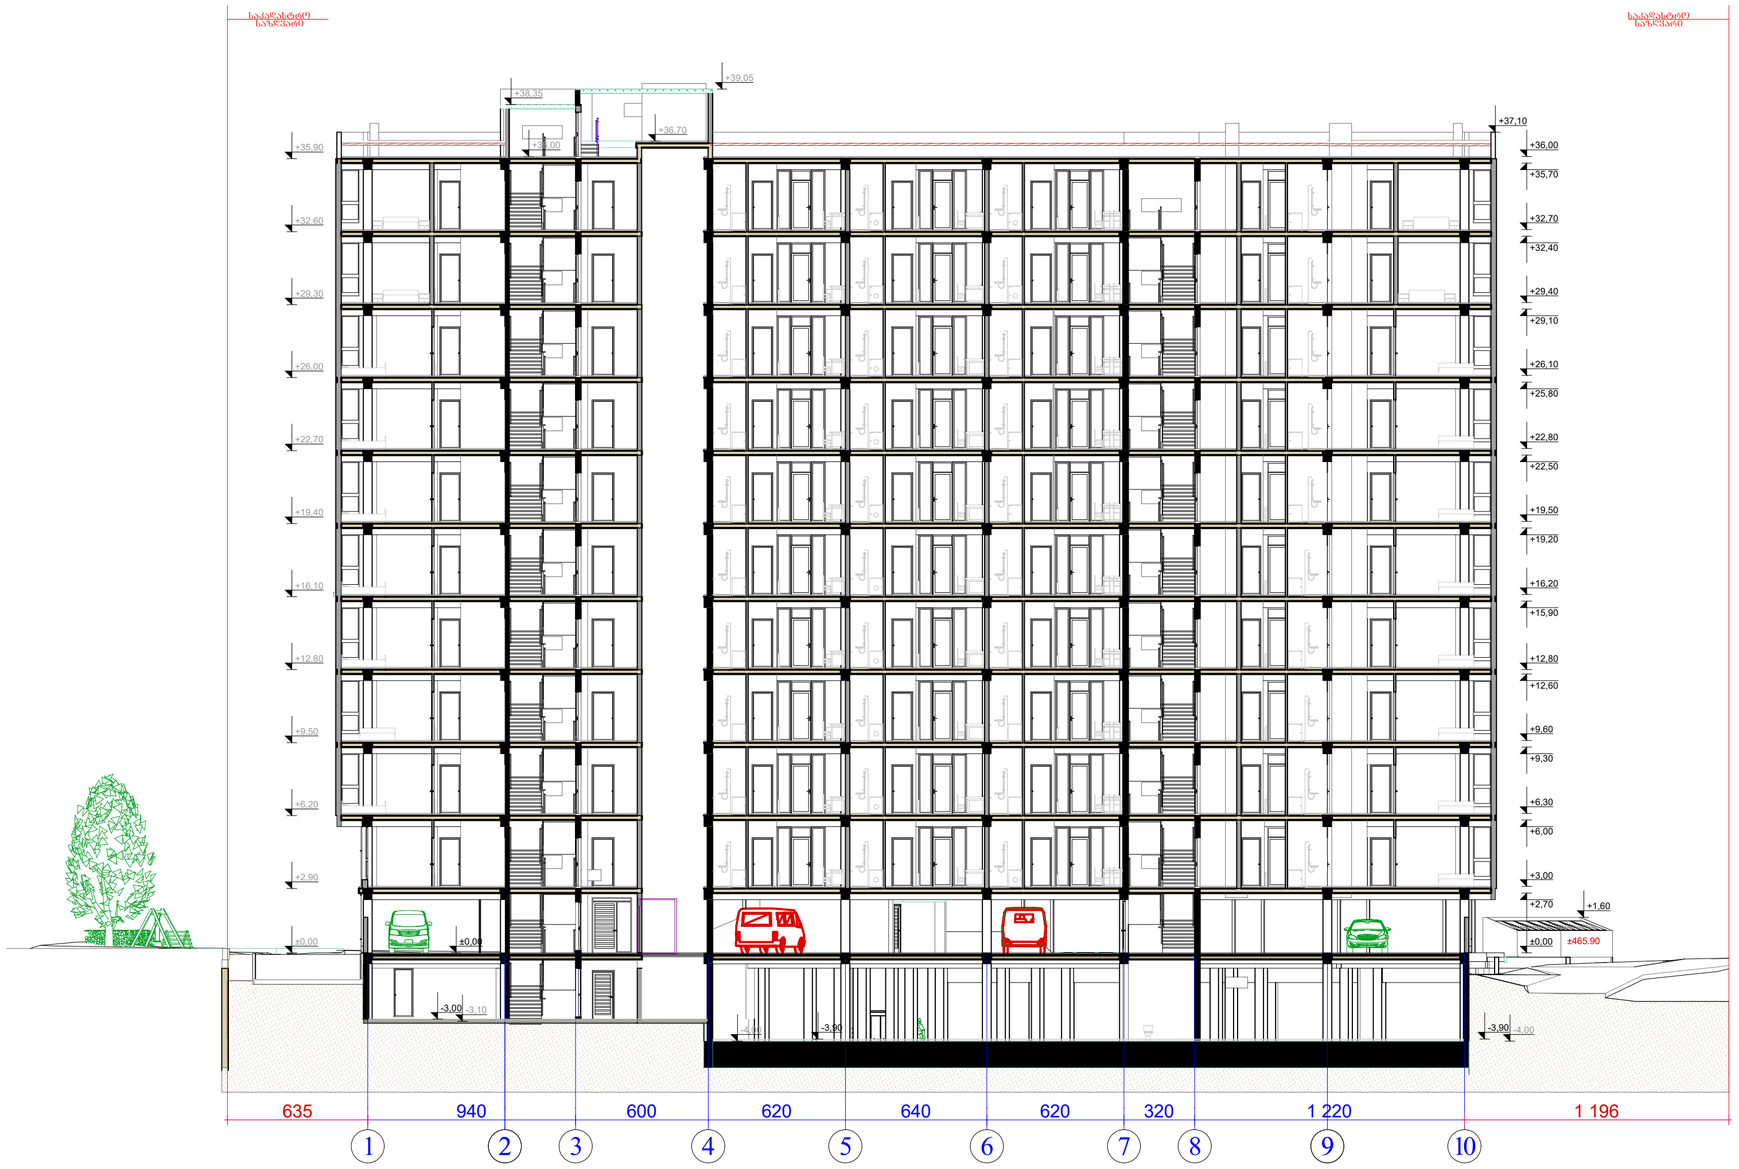



ჭრილი 4-4
მ:1-150

ავტორი		გ. მარგიანი
შეახრულა		გ. მარგიანი

დამკვეთი-მენაშენე
შპს „იდეალთი„
(402146076)

საპრ. ობიექტის მისამართი
ქ. თბილისი,დემეტრე თავდადებულის ქ.№13,დიდი-დიღომი IVმ/რ,№25 კორპ. მიმდებარედ 2/რ-ის მიმდებარედ

დასაპროექტებელი ობიექტი
მრავალბინიანი საცხოვრებელი სახლი

ქალაქგეგმარებითი პარამეტრები

ტექნიკური მონაცემები

მიწის ნაკვეთის ფართი	3442 მ2
ა-1	0.3
ა-2	2.5
ა-3	0.3

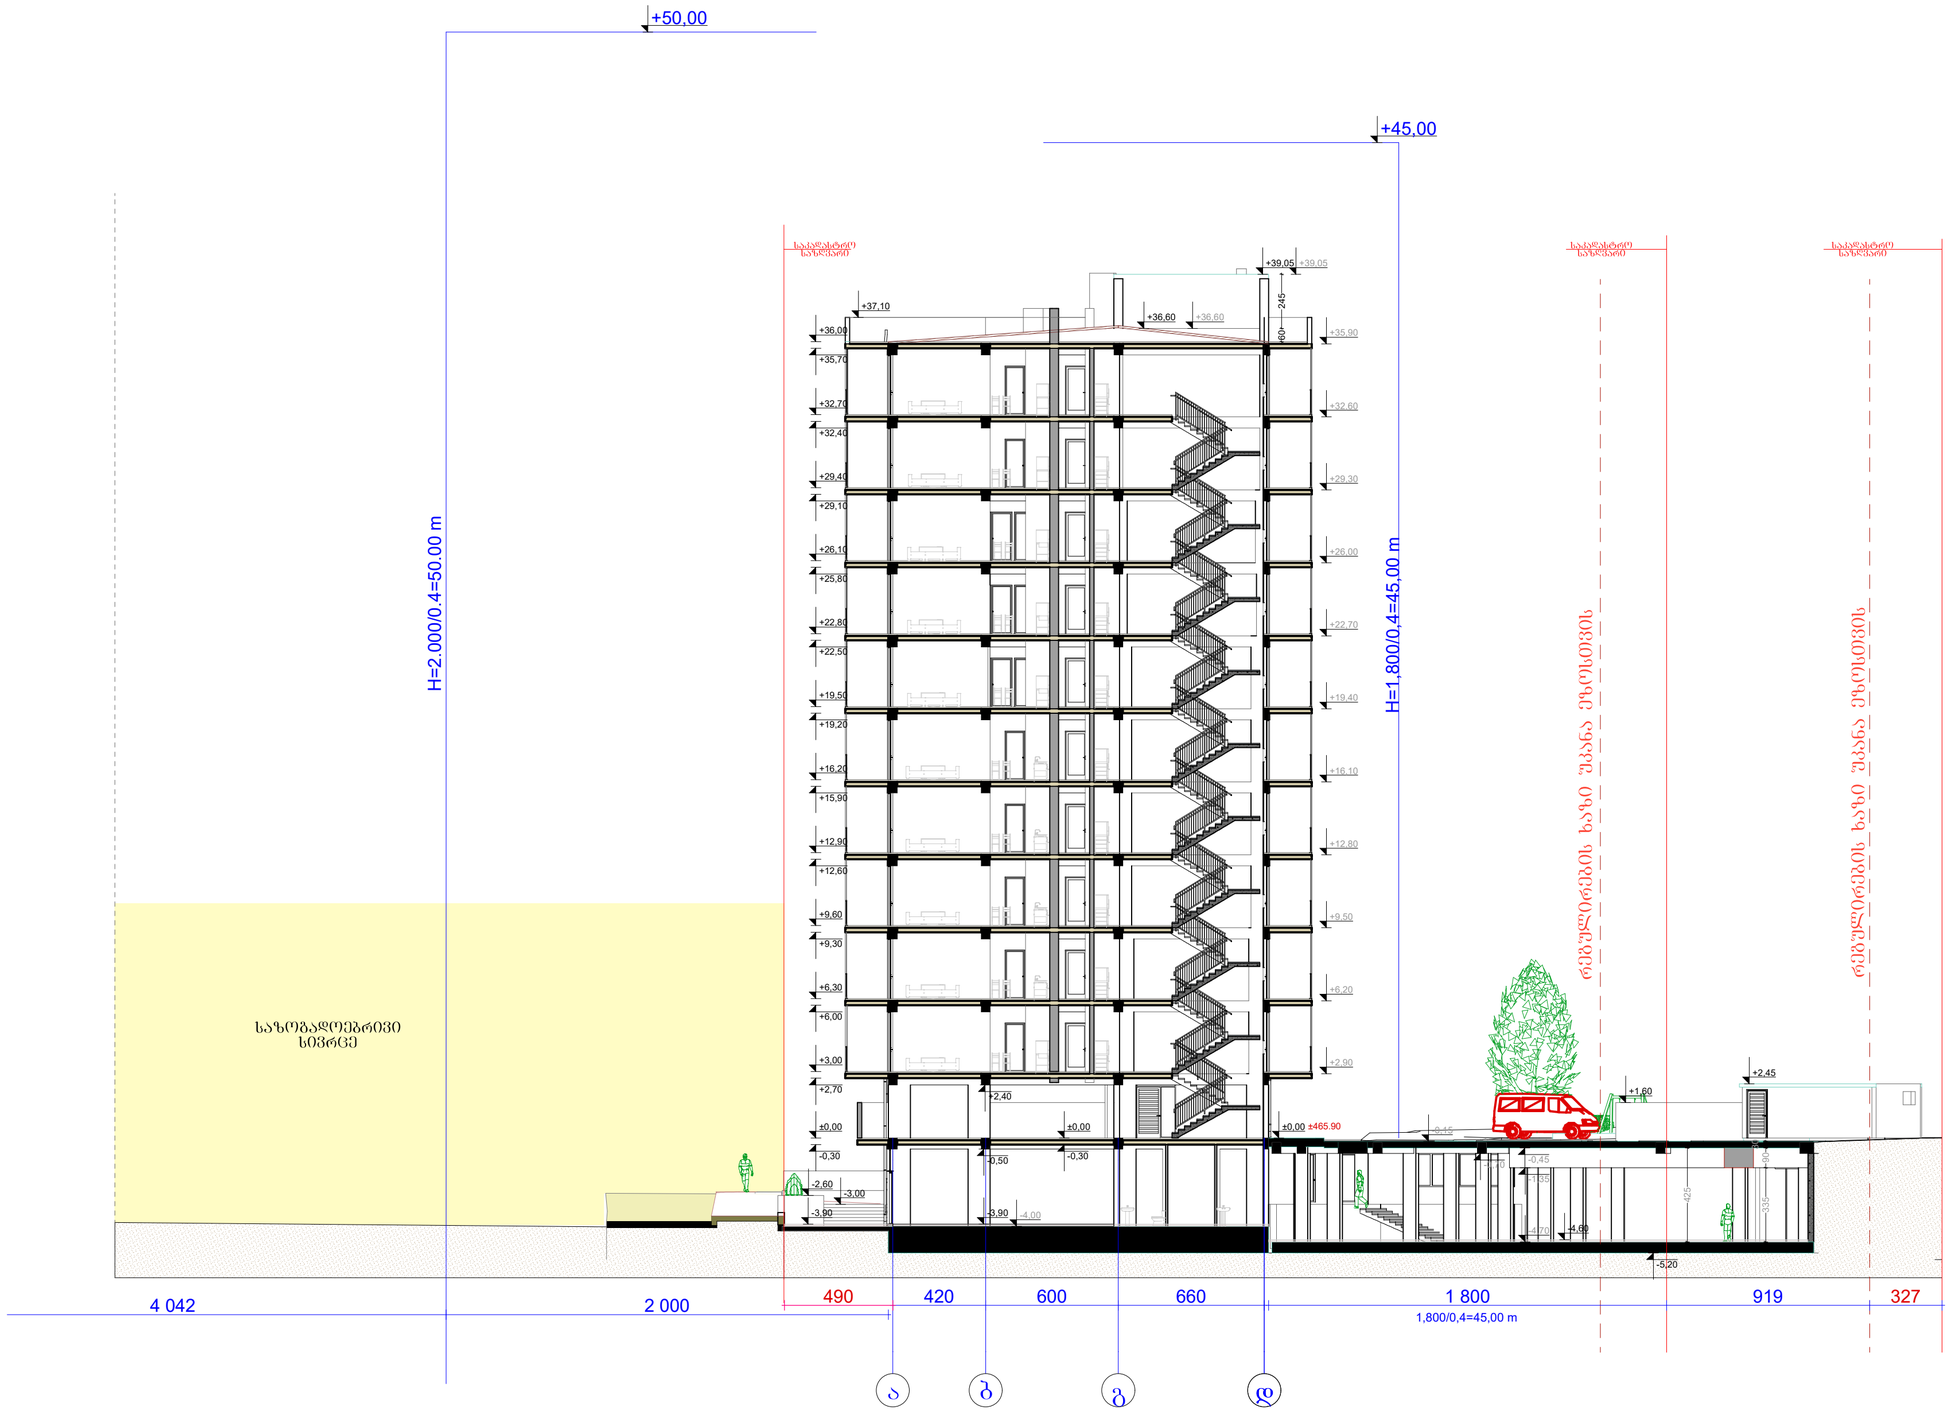



პერობითი აღნიშნები

	მიწის ნაკვეთის საპროექტო საზღვარი
	ტროტუარი
	მანძილები ბერმის კიდეები
	ღობის შიდა ხაზი
	ნაგებობის ნაწილი ქვემო ნაგებობის
	ნაგებობის ნაწილი

	სპეციალური განაშენიანება
	სახანძრო მოსაცდელი
	ბეტონის ცისტერნა
	სახანძრო ონკანი
	სახანძრო ჰიდრანტი გარეშე
	საორიენტაციო სისტემა(სახანძრო სიმანათლით)
	სახანძრო ღილაკი
	ზომიერი ქაფშრობის სისტემა
	ბაქანი სისტემა
	მსაფლე ავტომატური აღმოჩენა
	მსაფლე ხელით აღმოჩენა
	სპეციალური განათება
	სპეციალური განათება

შენიშვნა:
ვსსტებული აღჭურვილი იქნება დამოუკიდებელი განიავების სისტემით.
ლიფტის ფოტო-განაკვეთება მძძანაკშრად.
ლიფტის შახტა აღჭურვილი იქნება კაპრის დაწნევის სისტემით.
კაპრის დაწნევის სისტემა უზრუნველყოფილი იქნება სამაღარებო ელმომარაგებით.
ღენის გამოვვის შემთხვევაში სამაღარებო ელექტროსისტემა ავტომატურად გაანათებს გასასვლელ საშუალებას.
კონსტრუქციული პროექტის დამუშავებისას დაცული იქნას I- კონსტრუქციის ტიპის მოთხოვნები.
ხანძარსაწინააღმდეგო დაცვის სისტემების სამოქმედო დოკუმენტაცია დამუშავდეს 28.01.16 წ. №41 დადგენილების შესაბამისად.

-4. 1:200 2025

Artskheli არქიტექტურული ნაწილი
სტადია | ფურც. | ვვ.
პროექტი