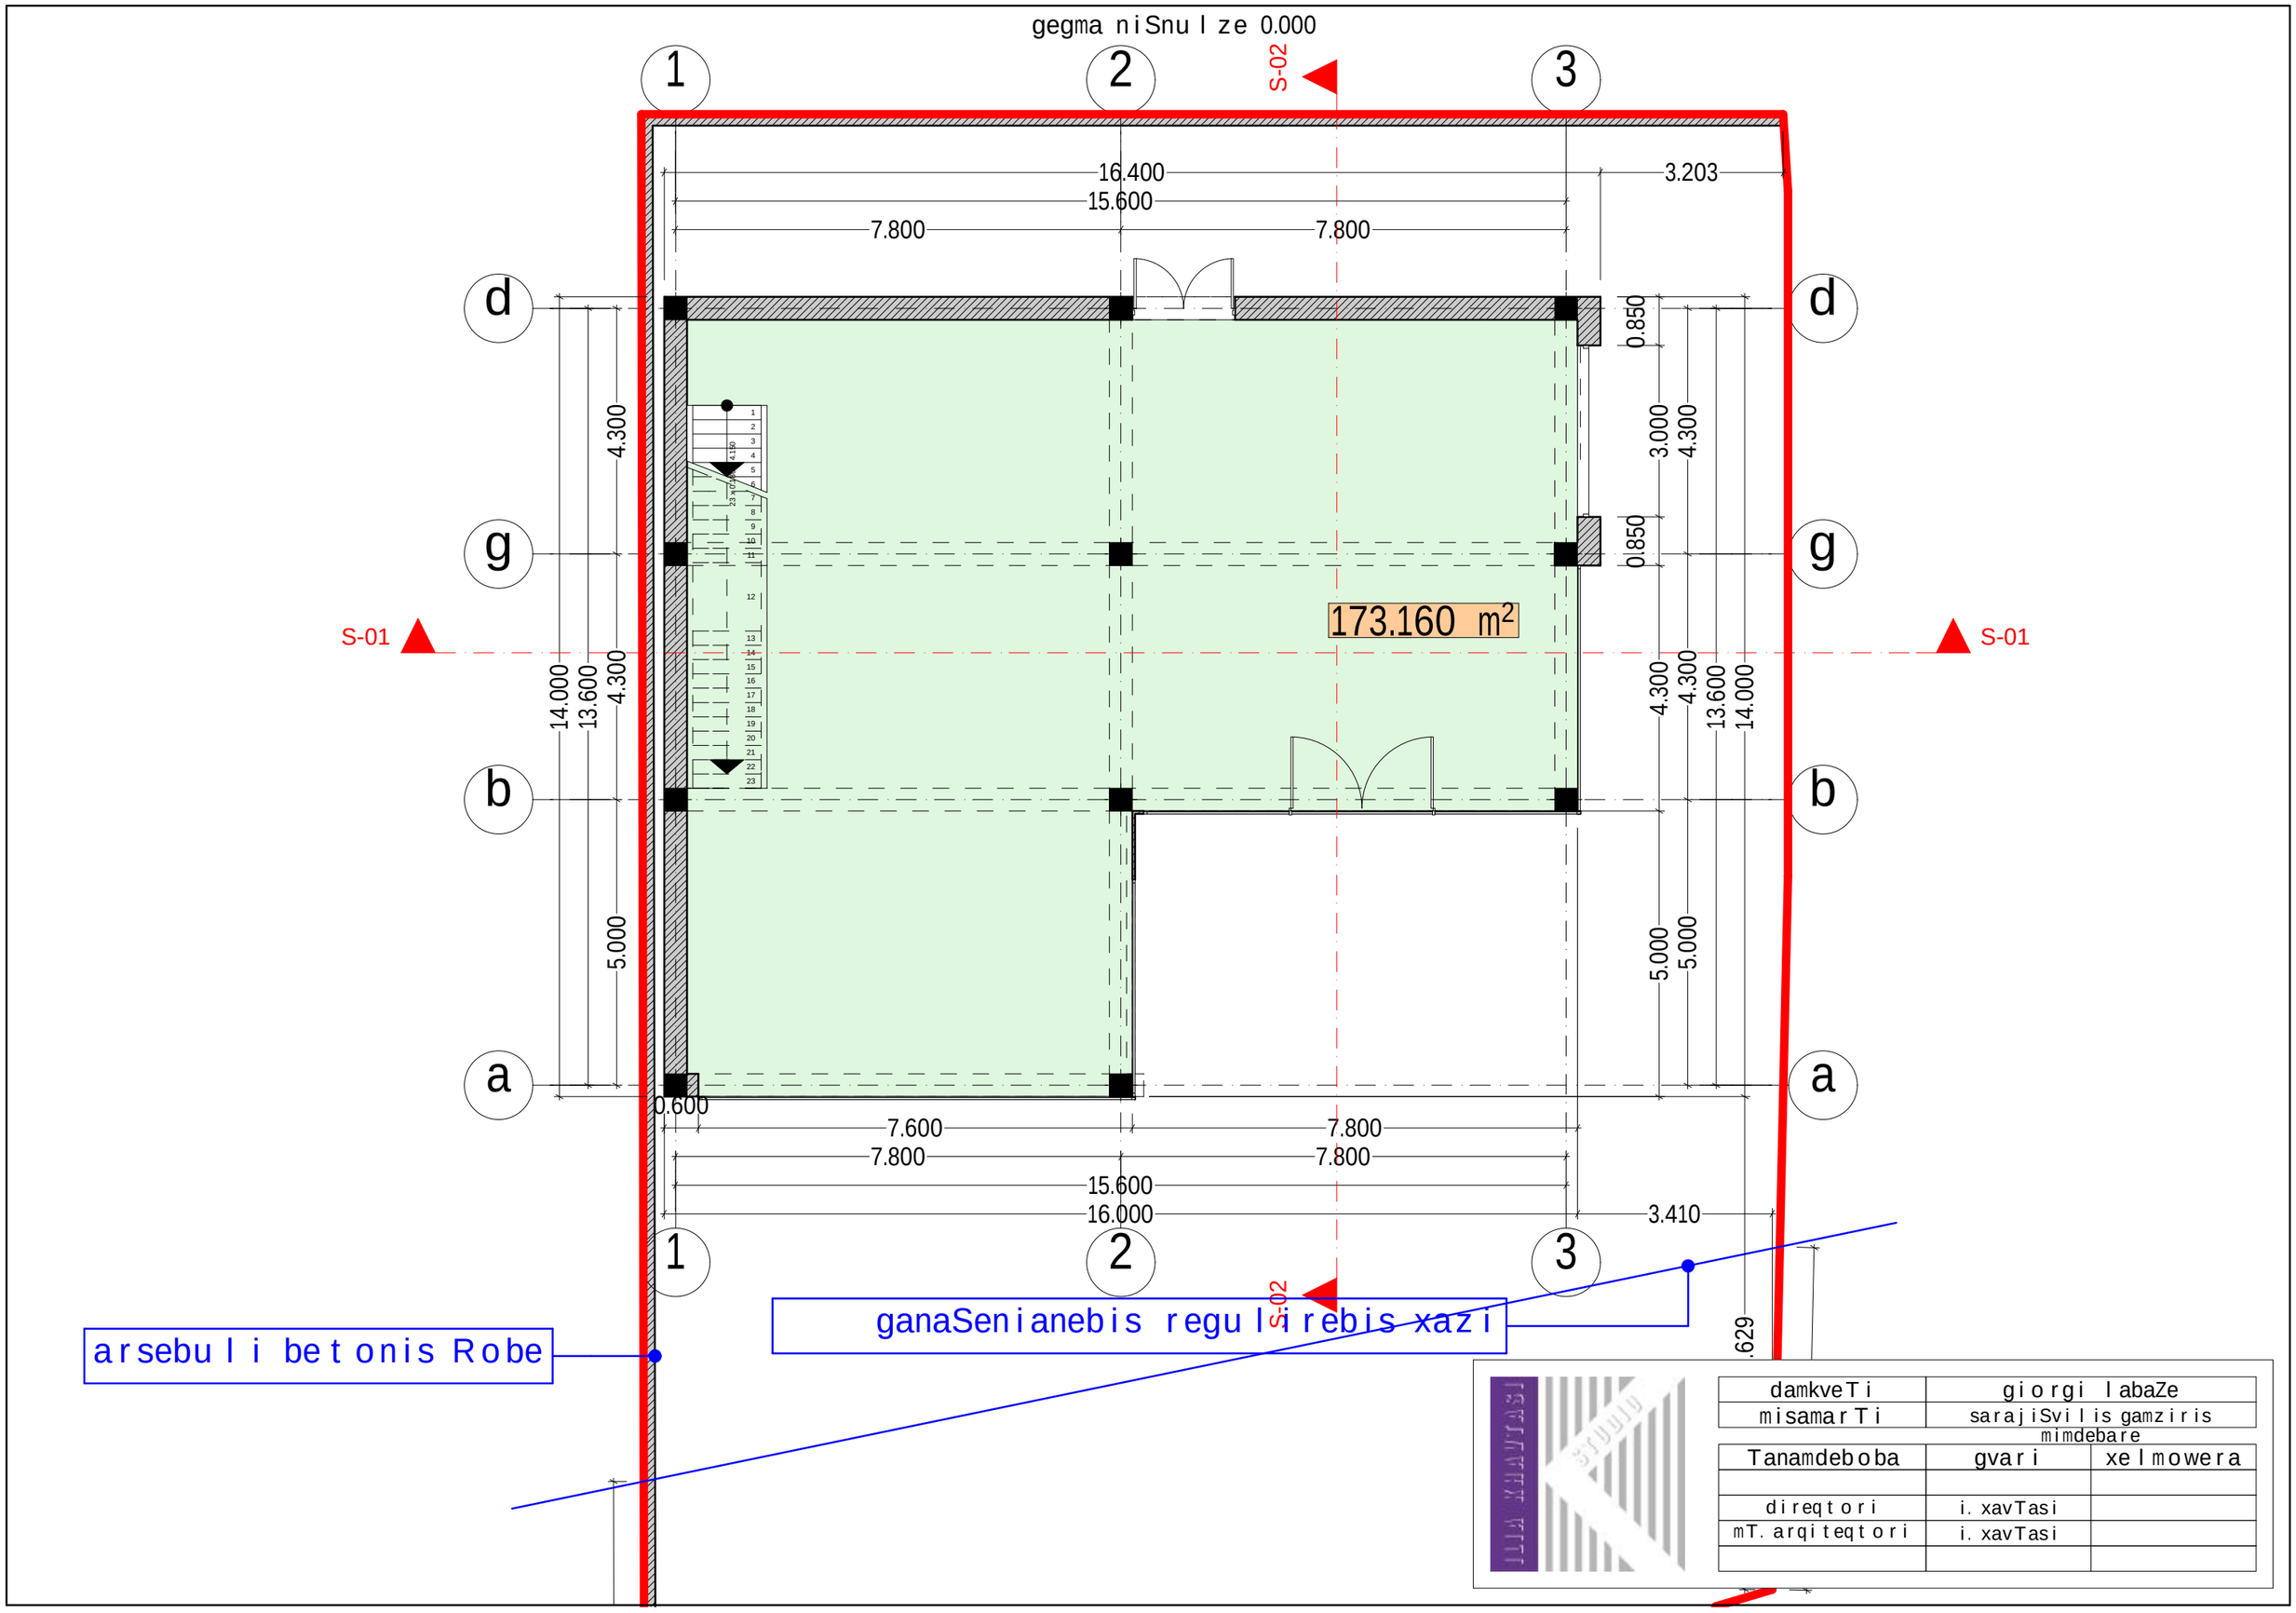
gegma niSnu l ze 0.000
1
2
3
S-02
16.400
15.600
7.800
7.800
3.203
d
g
b
a
S-01
S-01
4.300
14.000
13.600
4.300
5.000
0.850
3.000
4.300
0.850
4.300
4.300
13.600
14.000
5.000
5.000
173.160 m2
0.600
7.600
7.800
7.800
7.800
15.600
16.000
3.410
.629
arsebu l i bet onis Robe
ganaSenianebis regu l i rebis xazi
damkveTi
giorgi labaZe
misamarTi
sarajiSvilis gamziris mimdebare
Tanamdeboba
gvari
xelmowera
direqtori
i. xavTasi
mT. arqiteqtori
i. xavTasi

gegma niSnuli ze 4.150

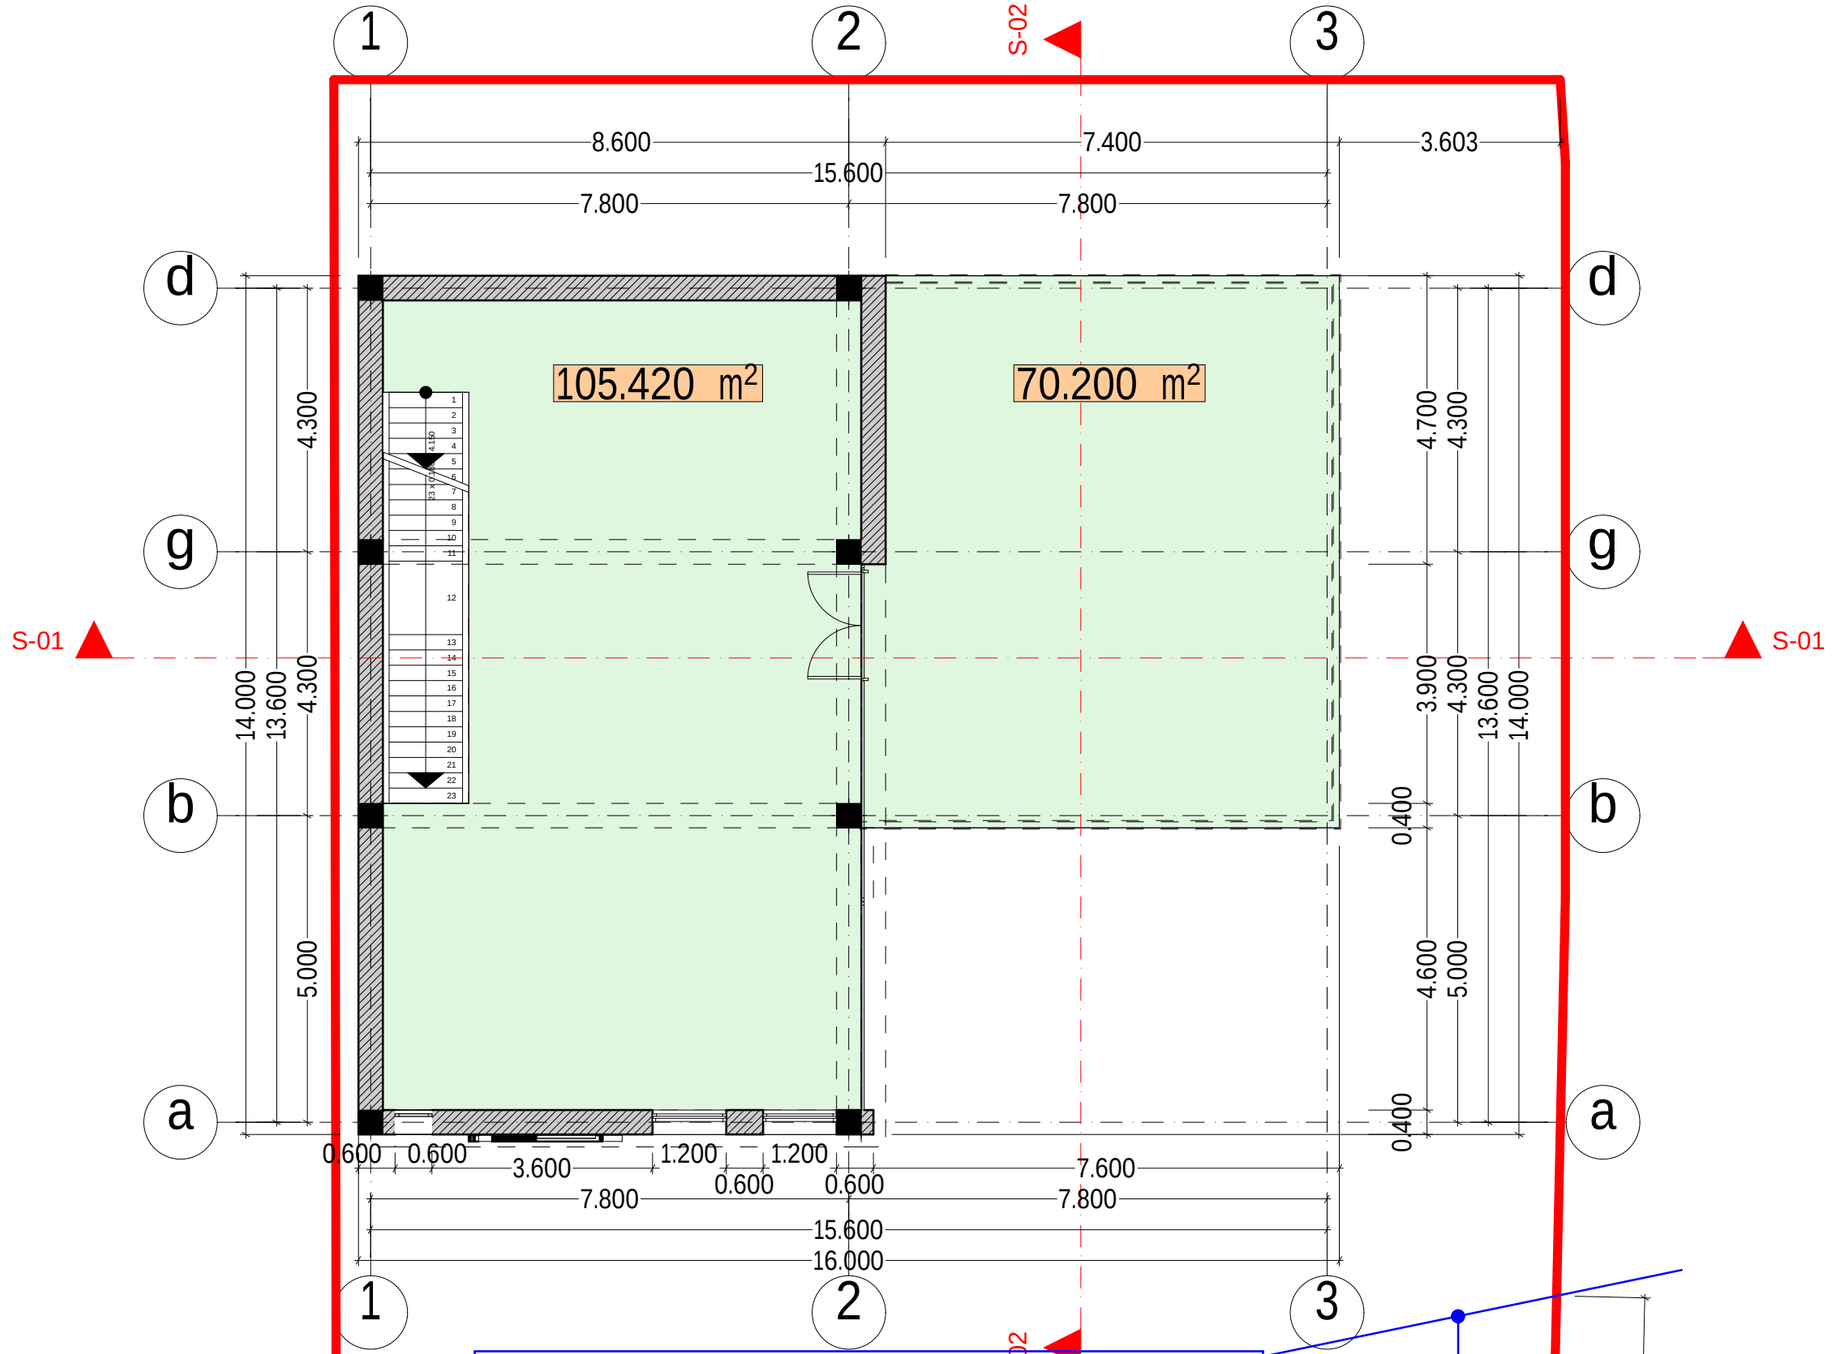

damkveTi	giorgi labaZe	
misamarTi	sarajiSvilis gamziris mimdebare	
Tanamdeboba	gvari	xelmowera
direqtori	i. xavTasi	
mT. arqiteqtori	i. xavTasi	

saxuravis gegma

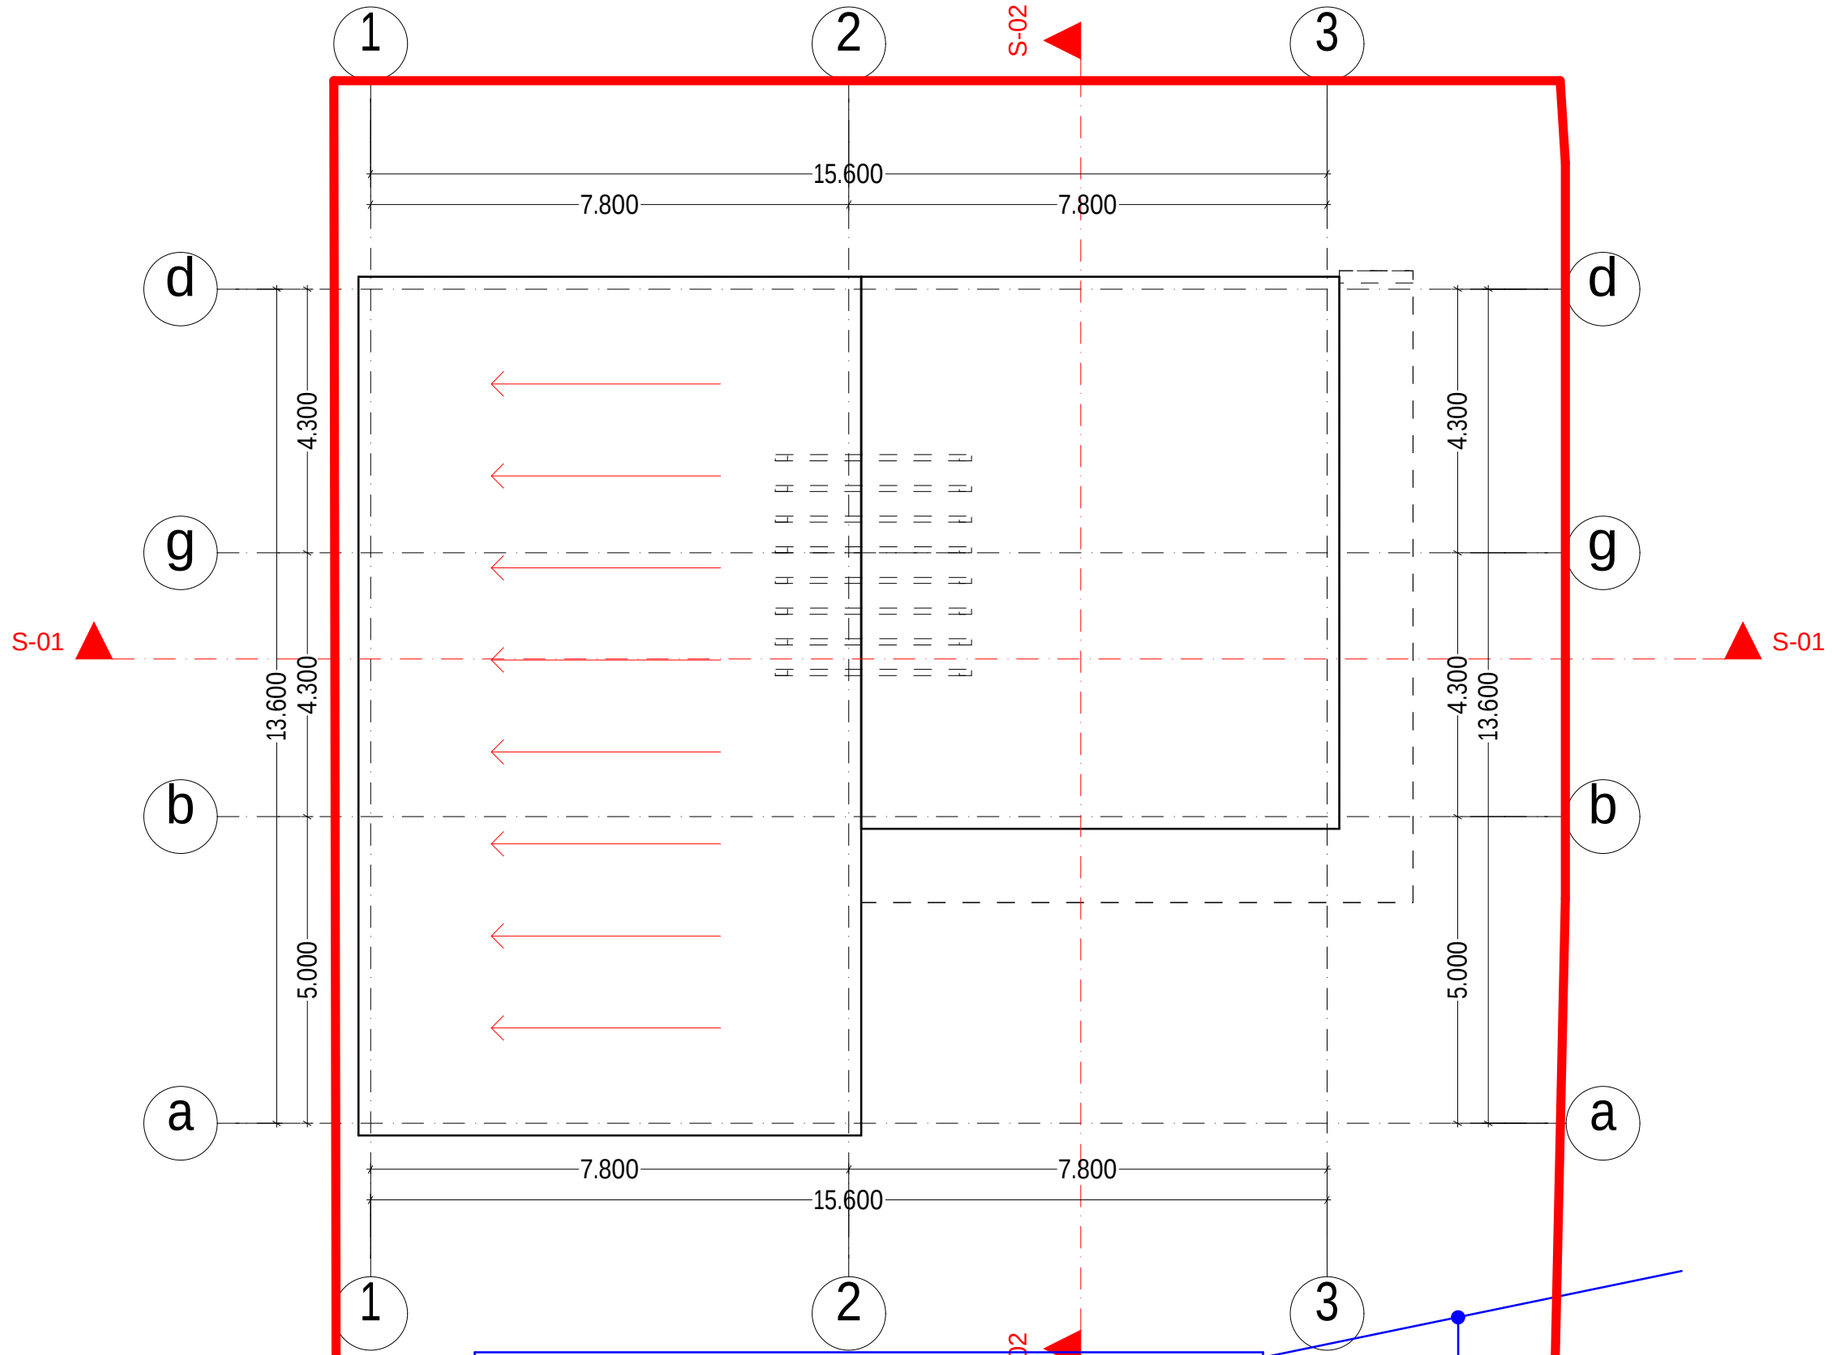

damkveTi	giorgi labaZe	
misamarTi	sarajiSvilis gamziris mimdebare	
Tanamdeboba	gvari	xelmowera
direqtori	i. xavTasi	
mT. arqiteqtori	i. xavTasi	