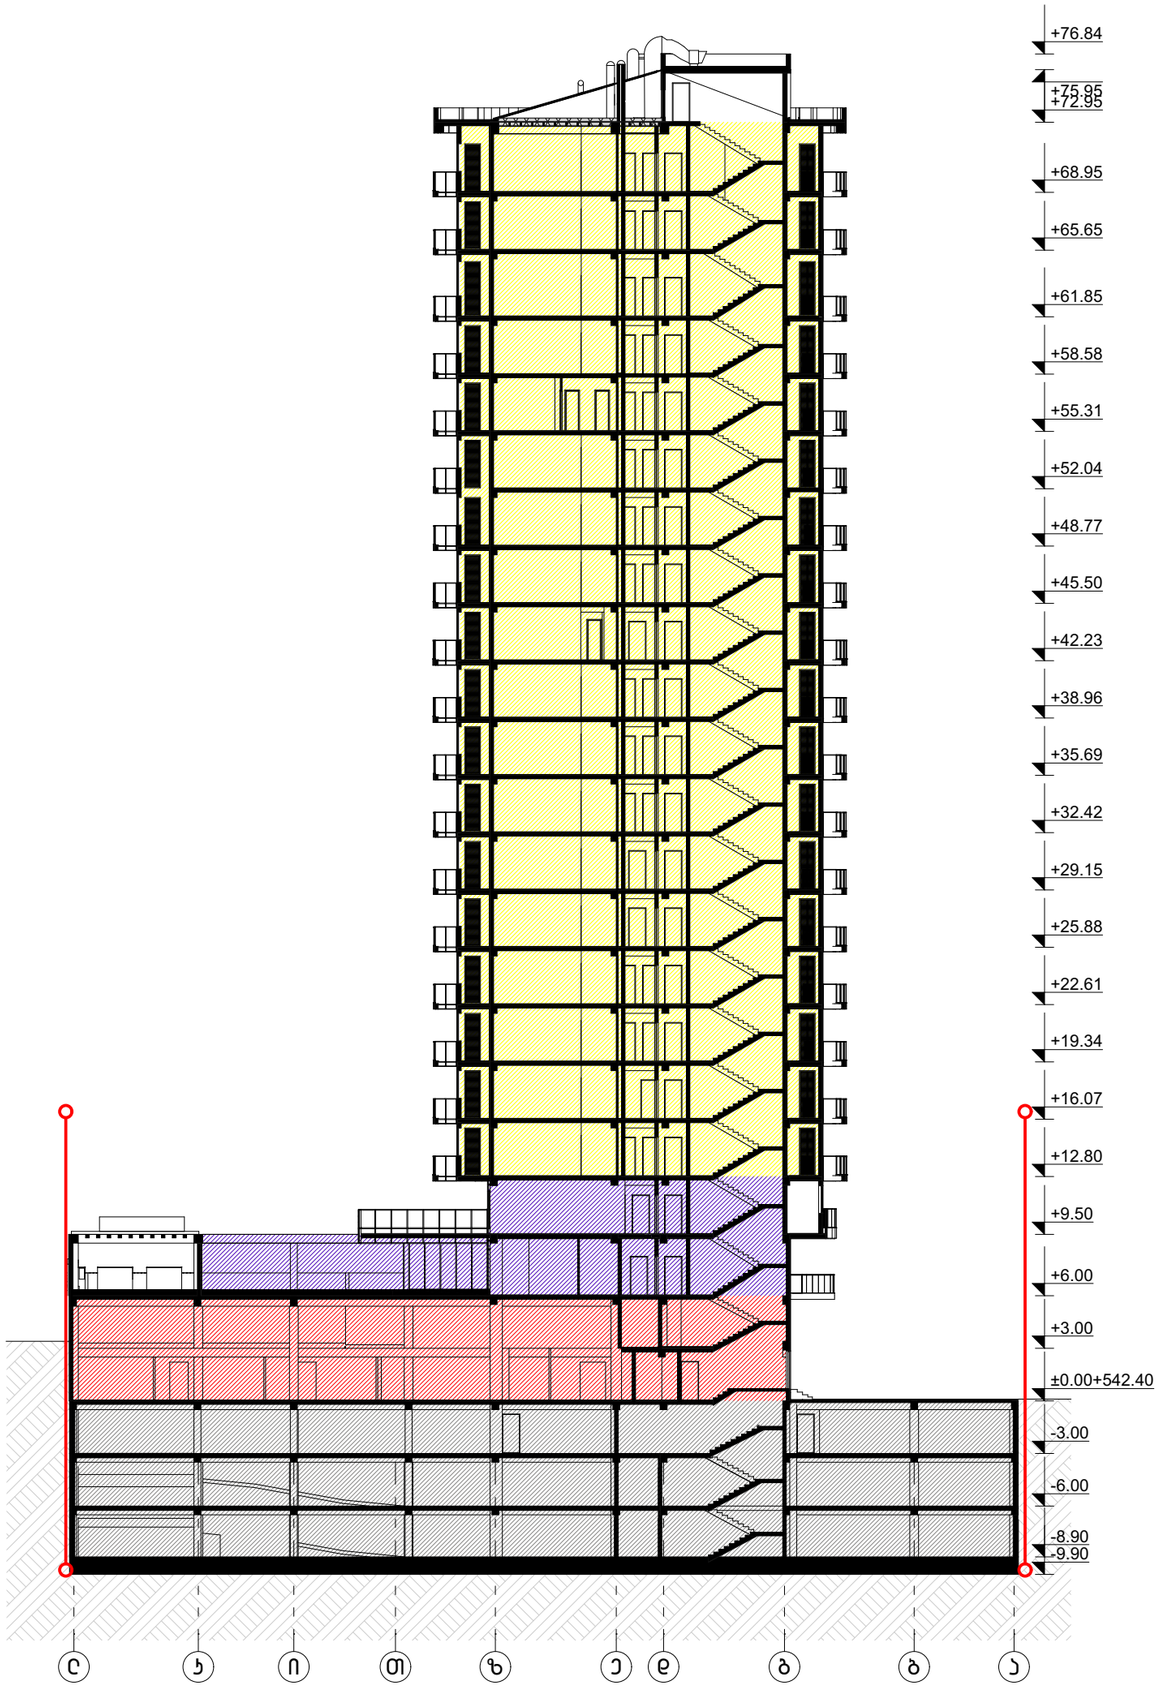

ფოჰმატი A3

პირობითი აღნიშვნები

- საკადასტრო საზღვარი
- სასხოვრებელი ჯგუფი
- საავაჯრო ჯგუფი
- საქმიანი ჯგუფი
- სასაწყობე ჯგუფი
- დამხმარე ჯგუფი
- გასასვლელამდე სავალი მანძილი
- მისანვდომი სვლა-გეზი
- კედლის ხანძარმედეგობის ხარისხი 1 საათი
- კედლის ხანძარმედეგობის ხარისხი 2 საათი
- გასასვლელი
- ხელის ცეცხლმაქარი
- სახანძრო მილდგარი
- ხელით სამართავი განგაშის კოლოფი
- გასასვლელის საევარიო განათება
- სახანძრო პიდრანტი
- კვამლის აღმომჩენი/სახანძრო სიგნალიზაცია
- კვამლზე მორეაგირე მაუწყებელი
- ავტოსამხეფი
- ცეცხლის აღმომჩენი
- სასმელი წყლის ფისპენსერი
- ჭრილის ხაზი
- x.xxx x.xxx — იატაკის მოსარკისებული ზედაპირის ნიშნული / იატაკის საანგარიშო ნიშნული
- რამპისებრივის დასაწყისი
- რამპისებრივის დასასრული
- რამპისებრივის ნიშნული
- დაცვებულობის ჯგუფისკენ
- დაცვებულობის მაგნიტომეტრი

დაკავებულობა

შენიშვნა

ARCHI COLLEGIUM
მ.პ.ს "არქიკოლეგიუმი"

მხატვრული ნაწილი

ქ. თბილისი, ვნიევსისბებრის ქუჩა. 01.14.06.006.102

არქიტექტორული ნაწილი / სამუშაო - პროექტი

ჭრილი "1-1"

მთ. არქიტექტორი	თ. მეხუვნიძე	
ავტორი	ა. მეხუვნიძე	
ავტორი	ჩ. ჯბაკიძე	
ავტორი	თ. ყიფიანი	

მასშტაბი	ფურცელი	თარიღი
1:350	A.02.1	11/11/2025

საქართველო შ.პ.ს."არქიკოლეგიუმი" LTD
GEORGIA "ARCHICOLLEGIUM" LTD
405004043

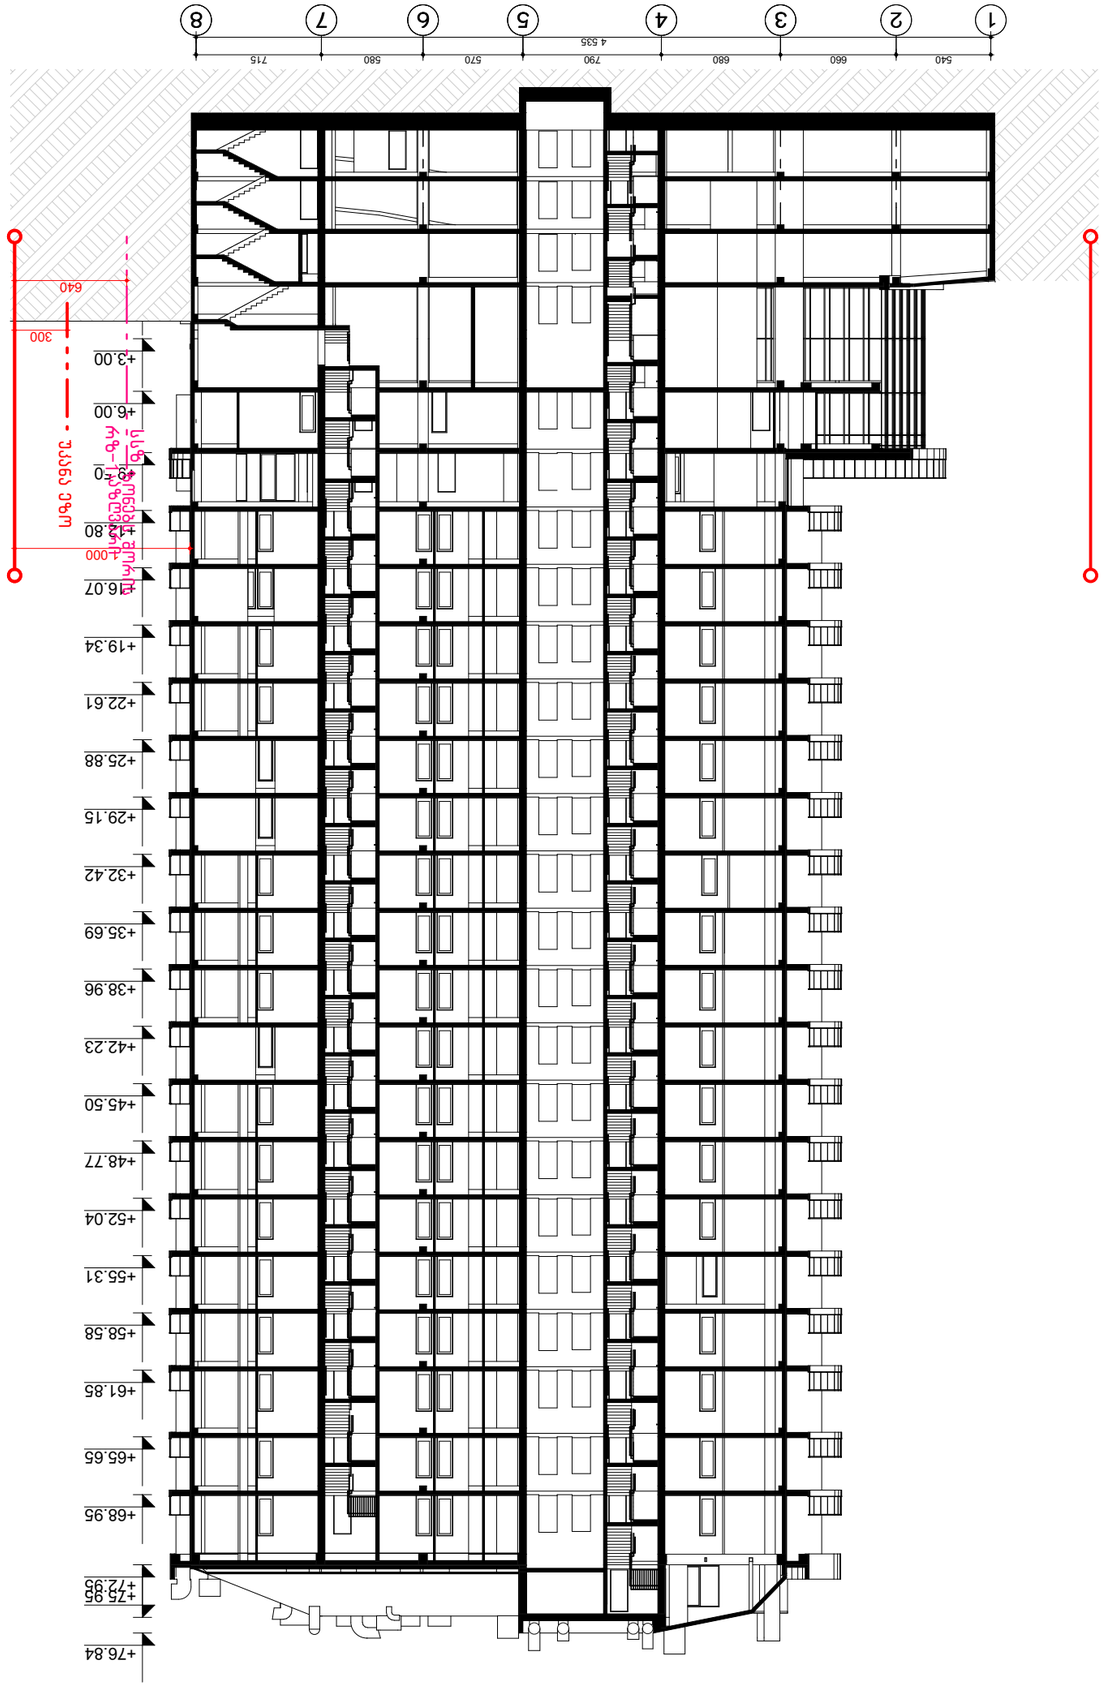

GEORGIA "ARCHICOLLEGIUM" LTD
საქართველოს შ.პ.ს. "არქიტექტორების კოლეგიუმი"
4 0 5 0 0 4 0 4 3

მასშტაბი	ფორმატი	1:350
თარიღი	A.02.2	11/11/2025




ს/კ 405004043


