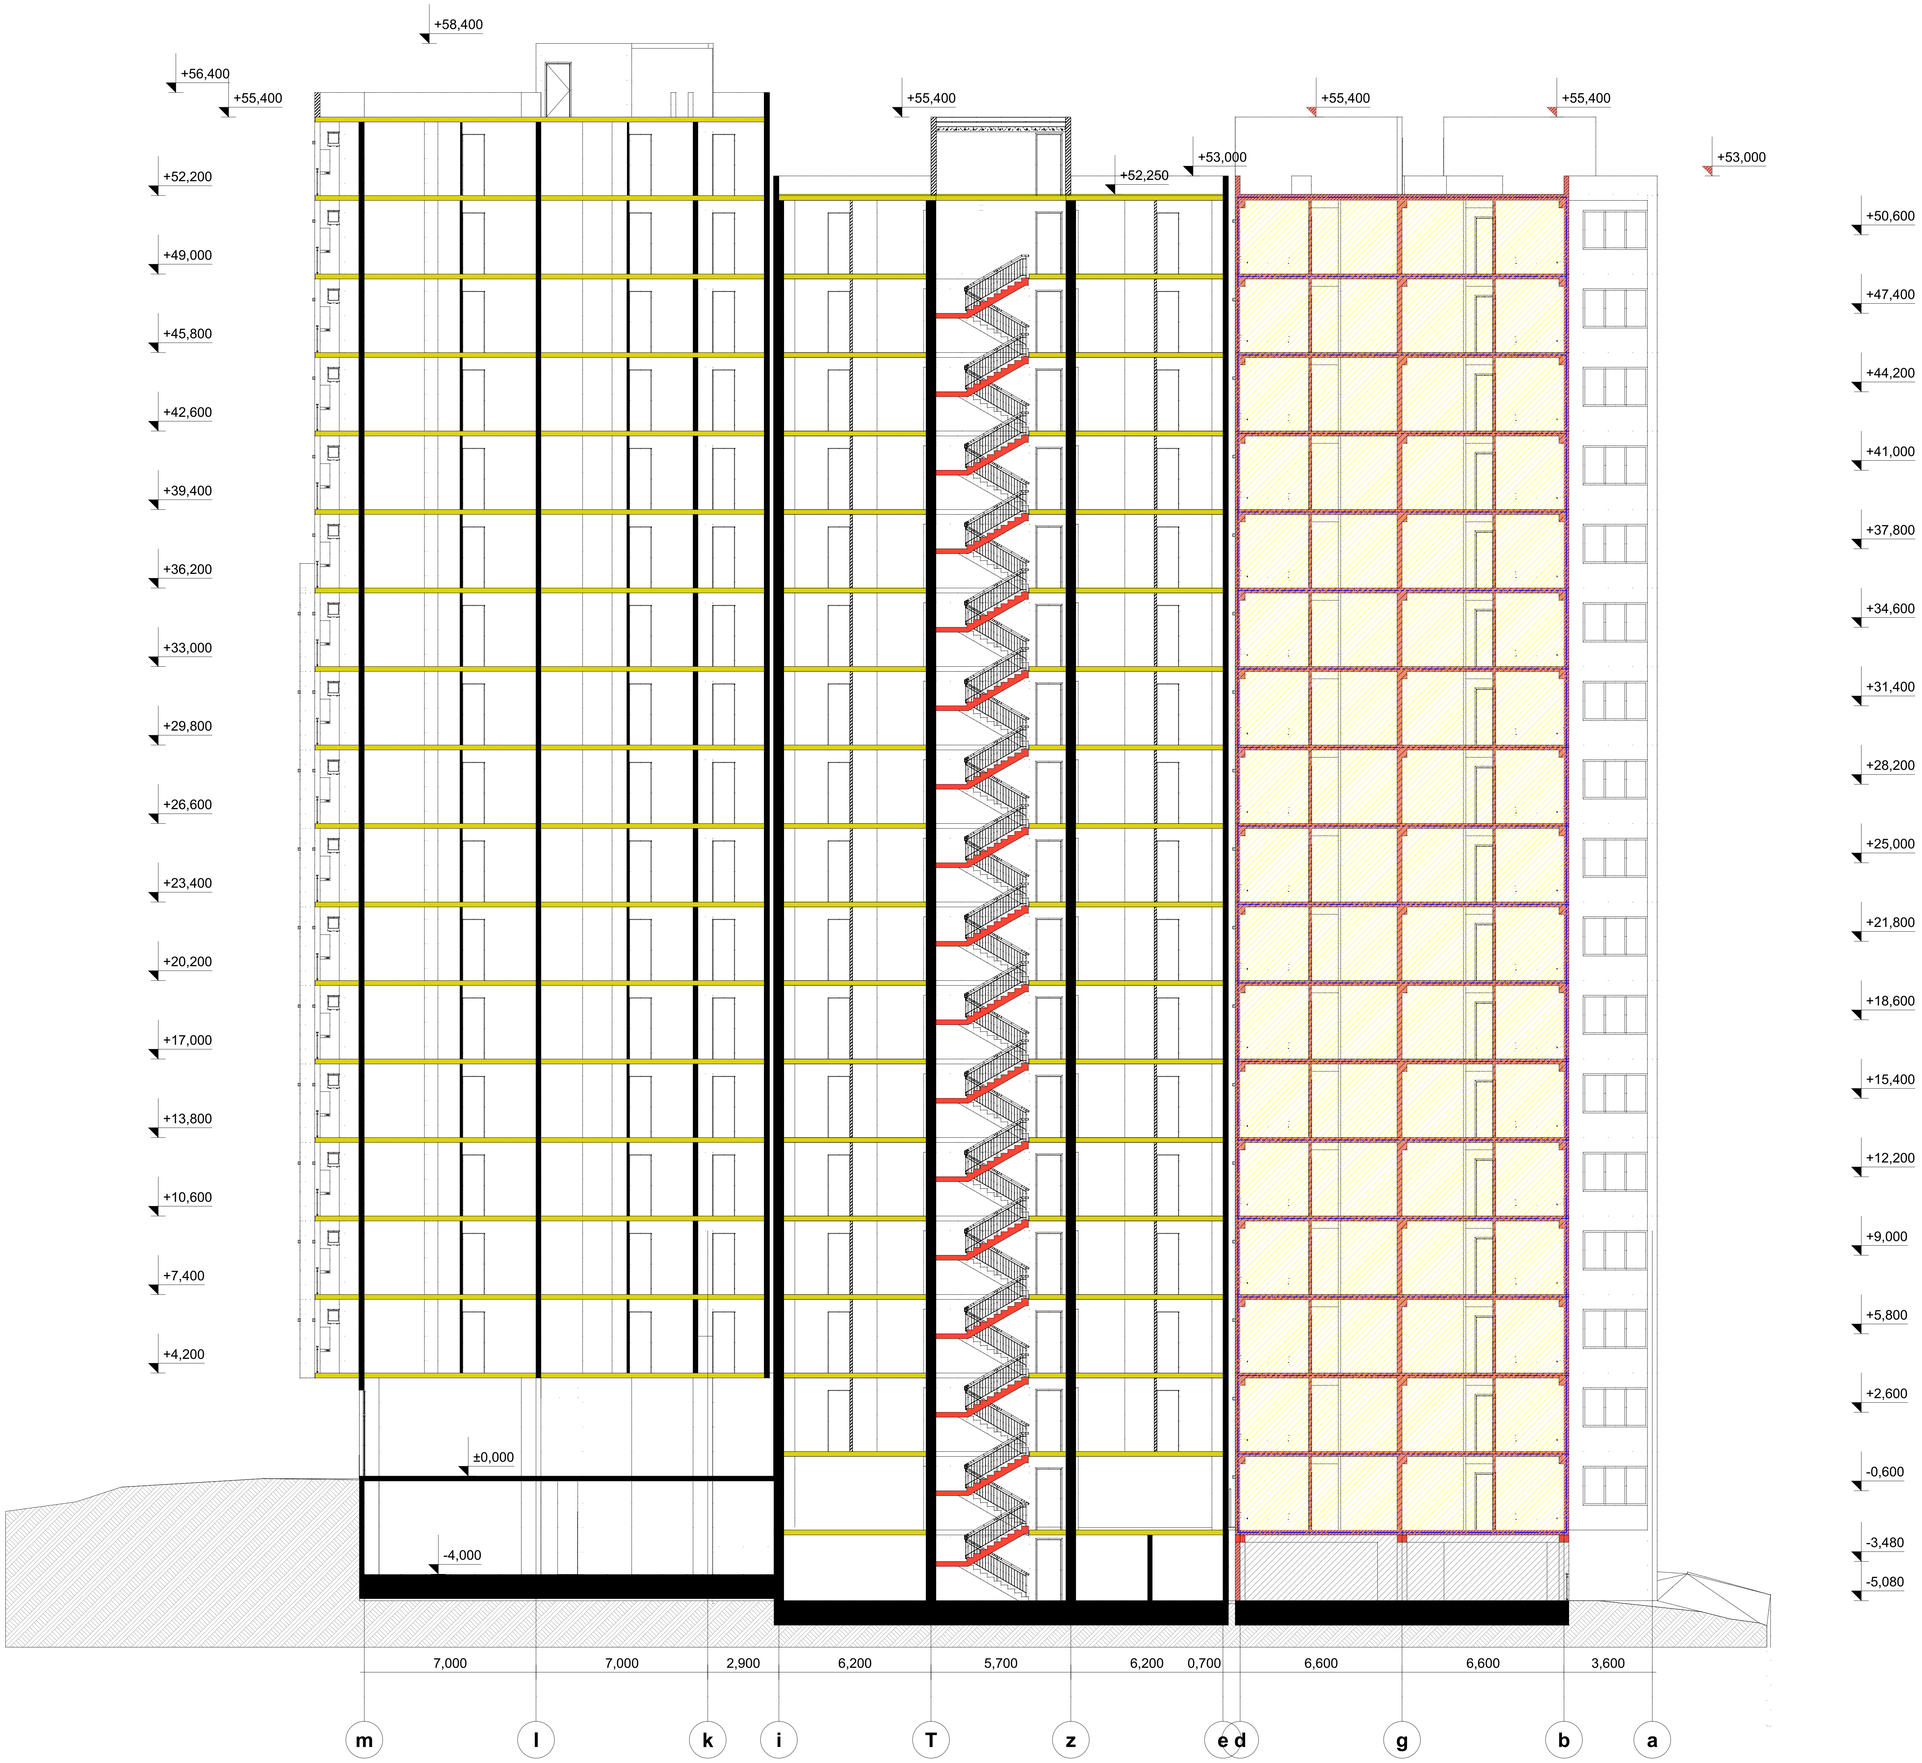

არქიტექტურული ნაწილი

ობიექტის მისამართი: ქ. თბილისი, ბიორბი ბრწყინვალის ქ. №46 ს.კ. 01.1006.001.205

ობიექტის დანიშნულება: მრავალბინიანი საცხოვრებელი სახლი

შეთანხმებული პროექტის ბრძანება №3737133 18.12.2017 წ.

მიწის ნაკვეთის გამოყენების (გაპი)რეკვიზიტები ბრძანების № 2851156 თარიღი:27.10.2016 წ.

კორექტირებული პროექტი

პირობითი აღნიშვნები:

+3.783 ±0.000 ნიშნული

ა ღერძის ხაზი

ბანაშენიანების რეგულირების ხაზი უკანა ეზოსთვის

შენიშვნები:

1. ყველა ზომები მოცემულია მმ-ში

საპროექტო ორგანიზაცია შპს "ზუმა" ს.კ. 405265911

თანამდებობა	ბვარი	ხელმოწერა
დირექტორი	მ. კვესელავა	
პრ. მთ. არქ	ზ. ლოლაშვილი	
დაამუშავა	ზ. ლოლაშვილი	

ჭრილი 5-5 მ. 1:100

მასშტაბი	შორმატი	სტადია	შურცელი	შურც-ბი
1:100		მ.პ		

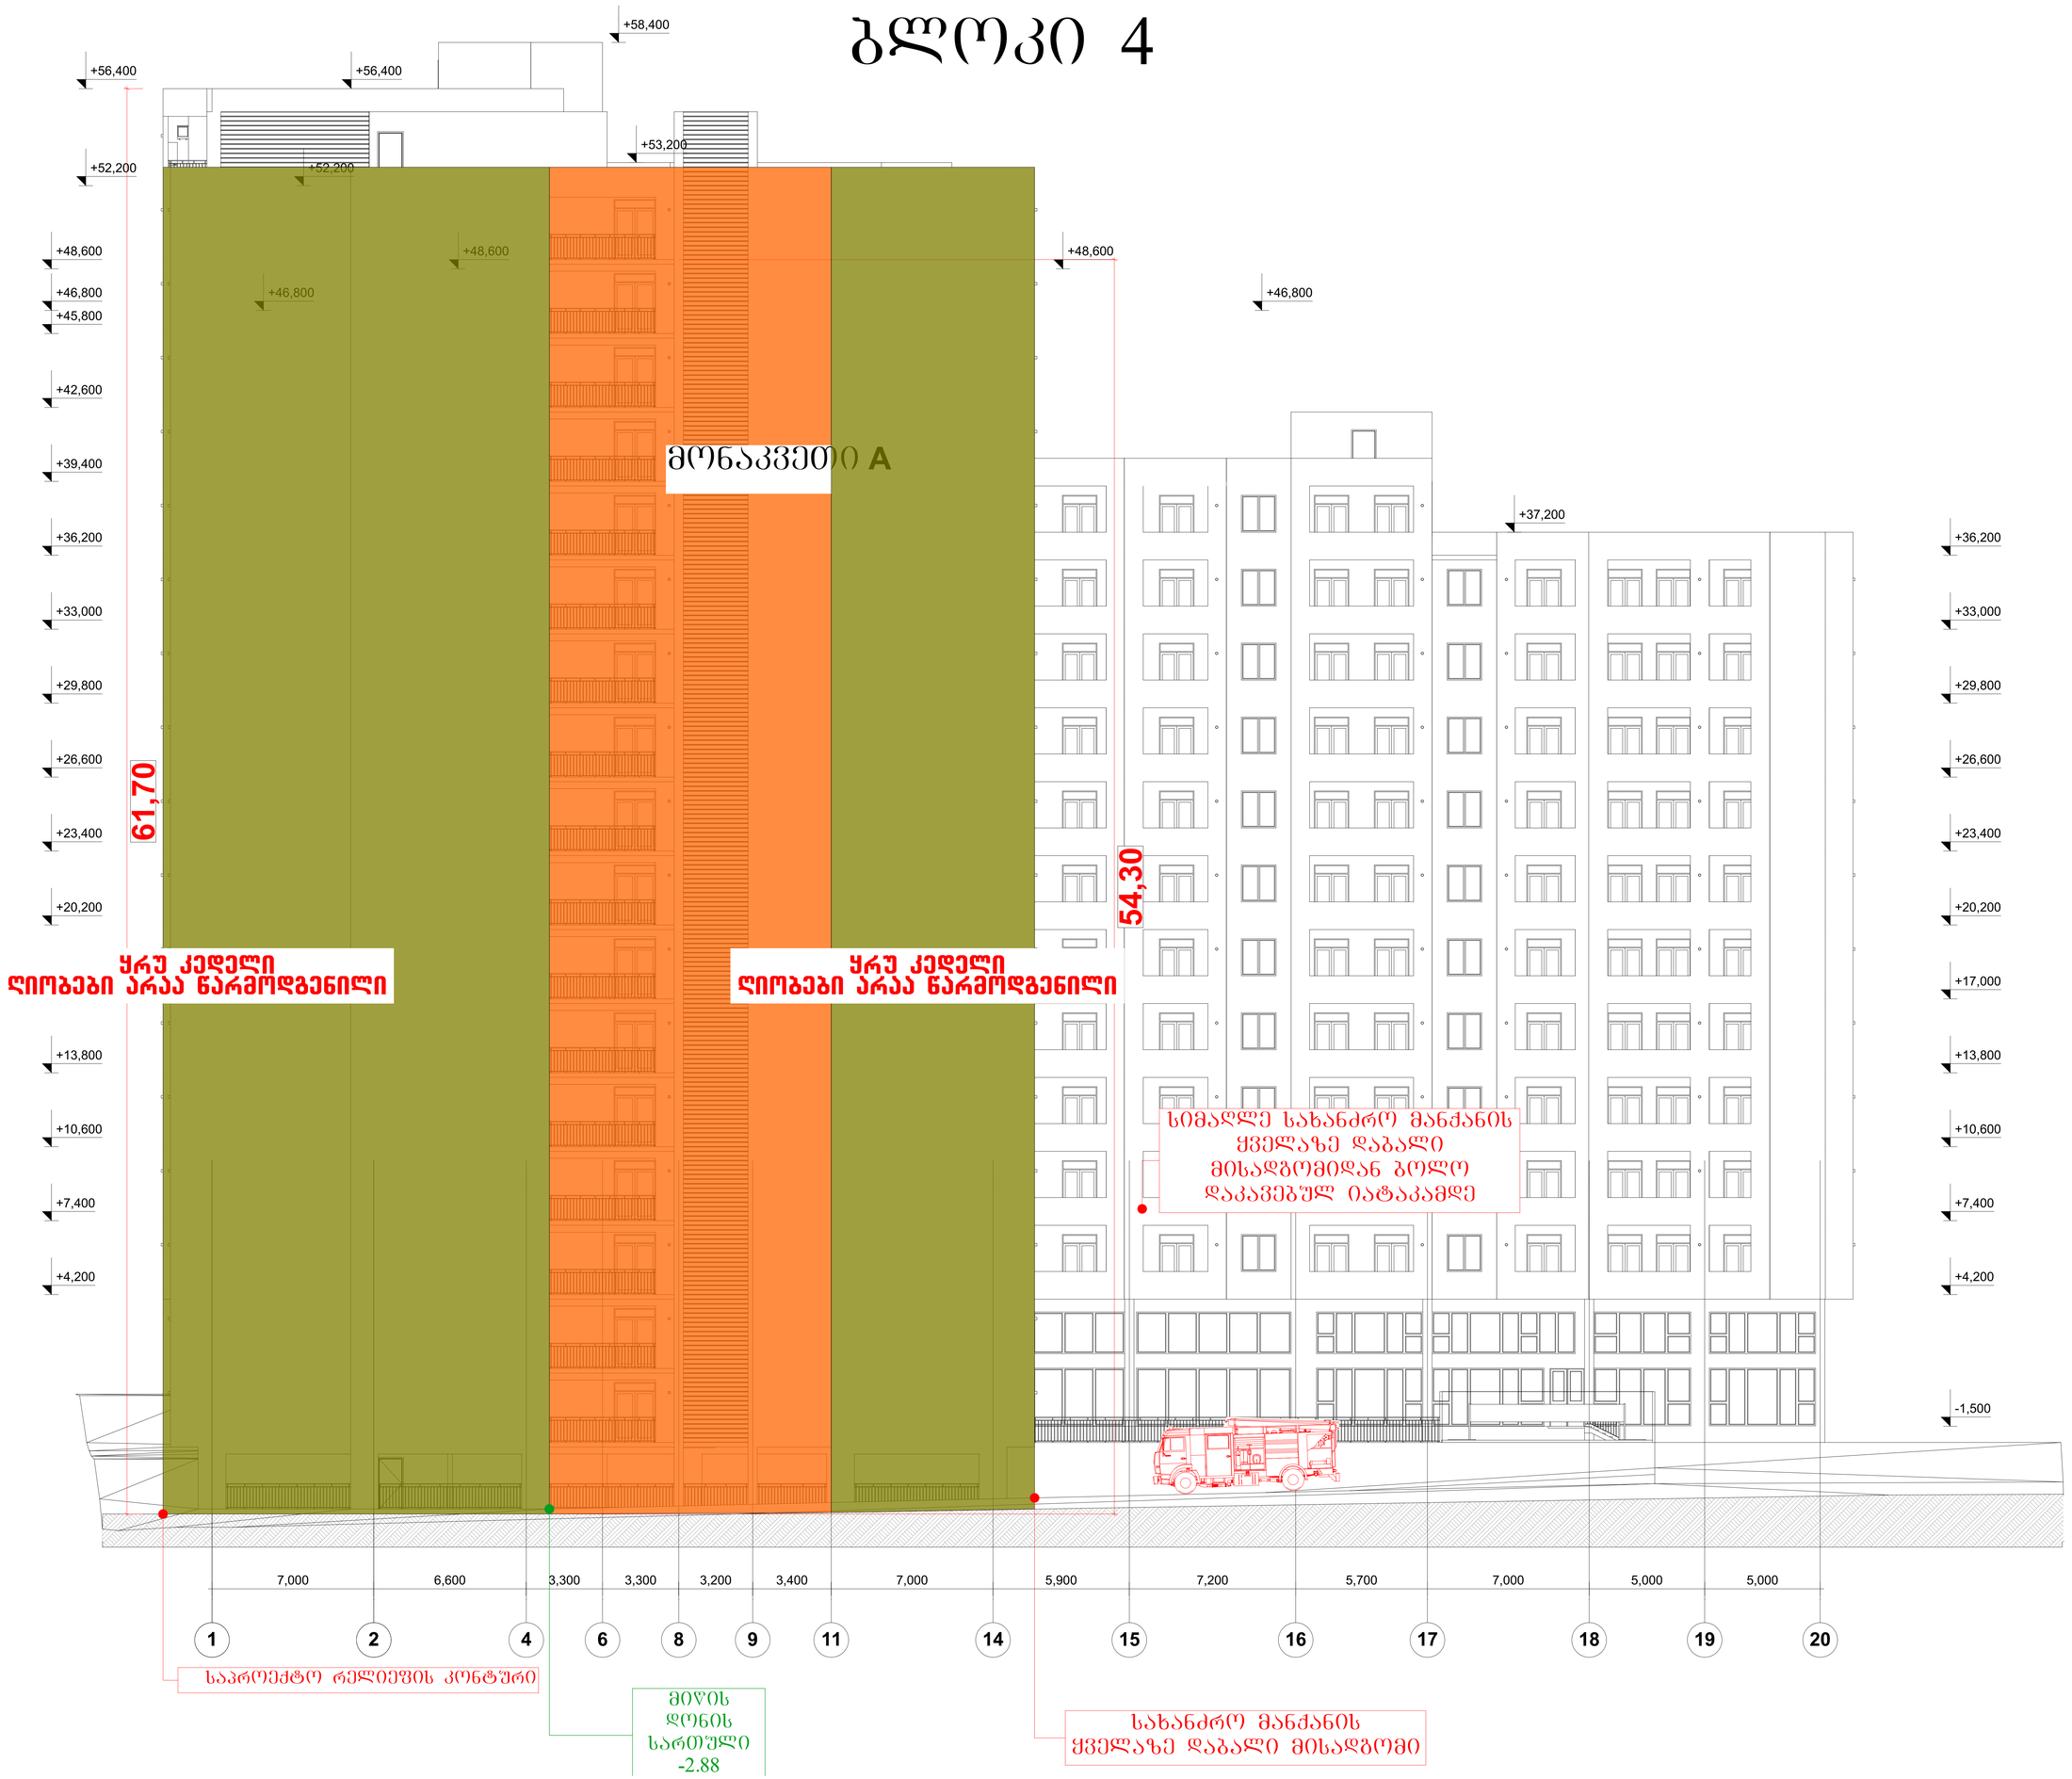

არქიტექტურული ნაწილი

ობიექტის მისამართი: ქ. თბილისი, გიორგი ბრწყინვალის ქ. №46 ს.კ. 01.1006.001.205

ობიექტის დანიშნულება: მრავალბინიანი საცხოვრებელი სახლი

შეთანხმებული პროექტის ბრძანება №3737133 18.12.2017 წ.

მიწის ნაკვეთის გამოყენების (გაპი)რეკვიზიტები ბრძანების № 2851156 თარიღი:27.10.2016 წ.

კორექტირებული პროექტი

პირობითი აღნიშვნები:

+3.783 ±0.000 ნიშნული

ღერძის ხაზი

განაშენიანების რეგულირების ხაზი უკანა ეზოსთვის

შენიშვნები:

1. ყველა ზომები მოცემულია მმ-ში

საპროექტო ორგანიზაცია
შპს "ზუმა" ს.კ. 405265911

თანამდებობა	გვარი	ხელმოწერა
დირექტორი	მ. კვესელავა	
პრ. მთ. არქ	ზ. ლოლაშვილი	
დაამუშავა	ზ. ლოლაშვილი	

ფასადი 1-20 ღერძებს შორის მ. 1:100

მასშტაბი	ფორმატი	სტადია	ფურცელი	ფურც-ბი
1:100		მ.პ		

ბლოკი 4



არქიტექტურული ნაწილი

ობიექტის მისამართი: ქ. თბილისი, გიორგი ბრწყინვალის ქ. №46 ს.კ. 01.1006.001.205

ობიექტის დანიშნულება: მრავალბინიანი საცხოვრებელი სახლი

შეთანხმებული პროექტის ბრძანება №3737133 18.12.2017 წ.

მიწის ნაკვეთის გამოყენების (გაპი)რეკვიზიტები ბრძანების № 2851156 თარიღი:27.10.2016 წ.

კორექტირებული პროექტი

პირობითი აღნიშვნები:

+3,783 ±0.000 ნიშნული

ა ღერძის ხაზი

ბანაშენიანების რეგულირების ხაზი უკანა ეზოსთვის

შენიშვნები:

1. ყველა ზომები მოცემულია მმ-ში

საპროექტო ორგანიზაცია
შპს "ზუმა" ს.კ. 405265911

თანამდებობა	გვარი	ხელმოწერა
დირექტორი	მ. კვესელავა	
პრ. მთ. არქ	ზ. ლოლაშვილი	
დაამუშავა	ზ. ლოლაშვილი	

ფასადი ა-მ ღერძებს შორის მ. 1:100

მასშტაბი	ფორმატი	სტადია	ფურცელი	ფურც-ბი
1:100		მ.პ		

ბლოკი 4



არქიტექტურული ნაწილი

ობიექტის მისამართი: ქ. თბილისი, გიორგი ბრწყინვალის ქ. №46 ს.კ. 01.1006.001.205

ობიექტის დანიშნულება: მრავალბინიანი საცხოვრებელი სახლი

შეთანხმებული პროექტის ბრძანება №3737133 18.12.2017 წ.

მიწის ნაკვეთის გამოყენების (გაპი)რეკვიზიტები ბრძანების № 2851156 თარიღი:27.10.2016 წ.

კორექტირებული პროექტი

პირობითი აღნიშვნები:

+3.783 ±0.000 ნიშნული

ღერძის ხაზი

ბანაშენიანების რეგულირების ხაზი შკანა ეზოსთვის

შენიშვნები:

1. ყველა ზომები მოცემულია მმ-ში

საპროექტო ორგანიზაცია შპს "ზუმა" ს.კ. 405265911

თანამდებობა	გვარი	ხელმოწერა
დირექტორი	მ. კვესელავა	
პრ. მთ. არქ	ზ. ლოლაშვილი	
დაამუშავა	ზ. ლოლაშვილი	

ფასადი მ-ა ღერძებს შორის მ. 1:100

მასშტაბი	შორმატი	სტადია	შურცელი	შურც-ბი
1:100		მ.ა		

ბლოკი 4



არქიტექტურული ნაწილი

ობიექტის მისამართი: ქ. თბილისი, ბიორბი ბრწყინვალის ქ. №46 ს.კ. 01.10.06.001.205

ობიექტის დანიშნულება: მრავალბინიანი საცხოვრებელი სახლი

შეთანხმებული პროექტის ბრძანება №3737133 18.12.2017 წ.

მიწის ნაკვეთის გამოყენების (ბაპი)რეკვიზიტები ბრძანების № 2851156 თარიღი:27.10.2016 წ.

კორექტირებული პროექტი

პირობითი აღნიშვნები:

+3.783 ±0.000 ნიშნული

ა ღერძის ხაზი

ბანაშენიანების რეგულირების ხაზი უკანა ეზოსთვის

შენიშვნები:

1. ყველა ზომები მოცემულია მმ-ში

მოსაპირკეთებელი მასალების

პირობითი აღნიშვნები:

რკ. ბეტონის ფაქტურა

დეკორატიული აგურის ფილებით მოპირკეთება

მუქი ყავისფერი მეტალოპლასტმასის კარფანჯარა

ბათბობის დანადგარის მილი

ლითონის მოაჯირი

დეკორატიული სამშენებლო ბლოკი

საპროექტო ორგანიზაცია შპს "ზუმა" ს.კ. 405265911

თანამდებობა	ბვარი	ხელმოწერა
დირექტორი	მ. კვესელავა	
პრ. მთ. არქ	ზ. ლოლაშვილი	
დაამუშავა	ზ. ლოლაშვილი	

ფასადი ა-მ ღერძებს შორის მ. 1:100

მასშტაბი	ფორმატი	სტადია	ფურცელი	ფურც-ბი
1:100		მ.ა		



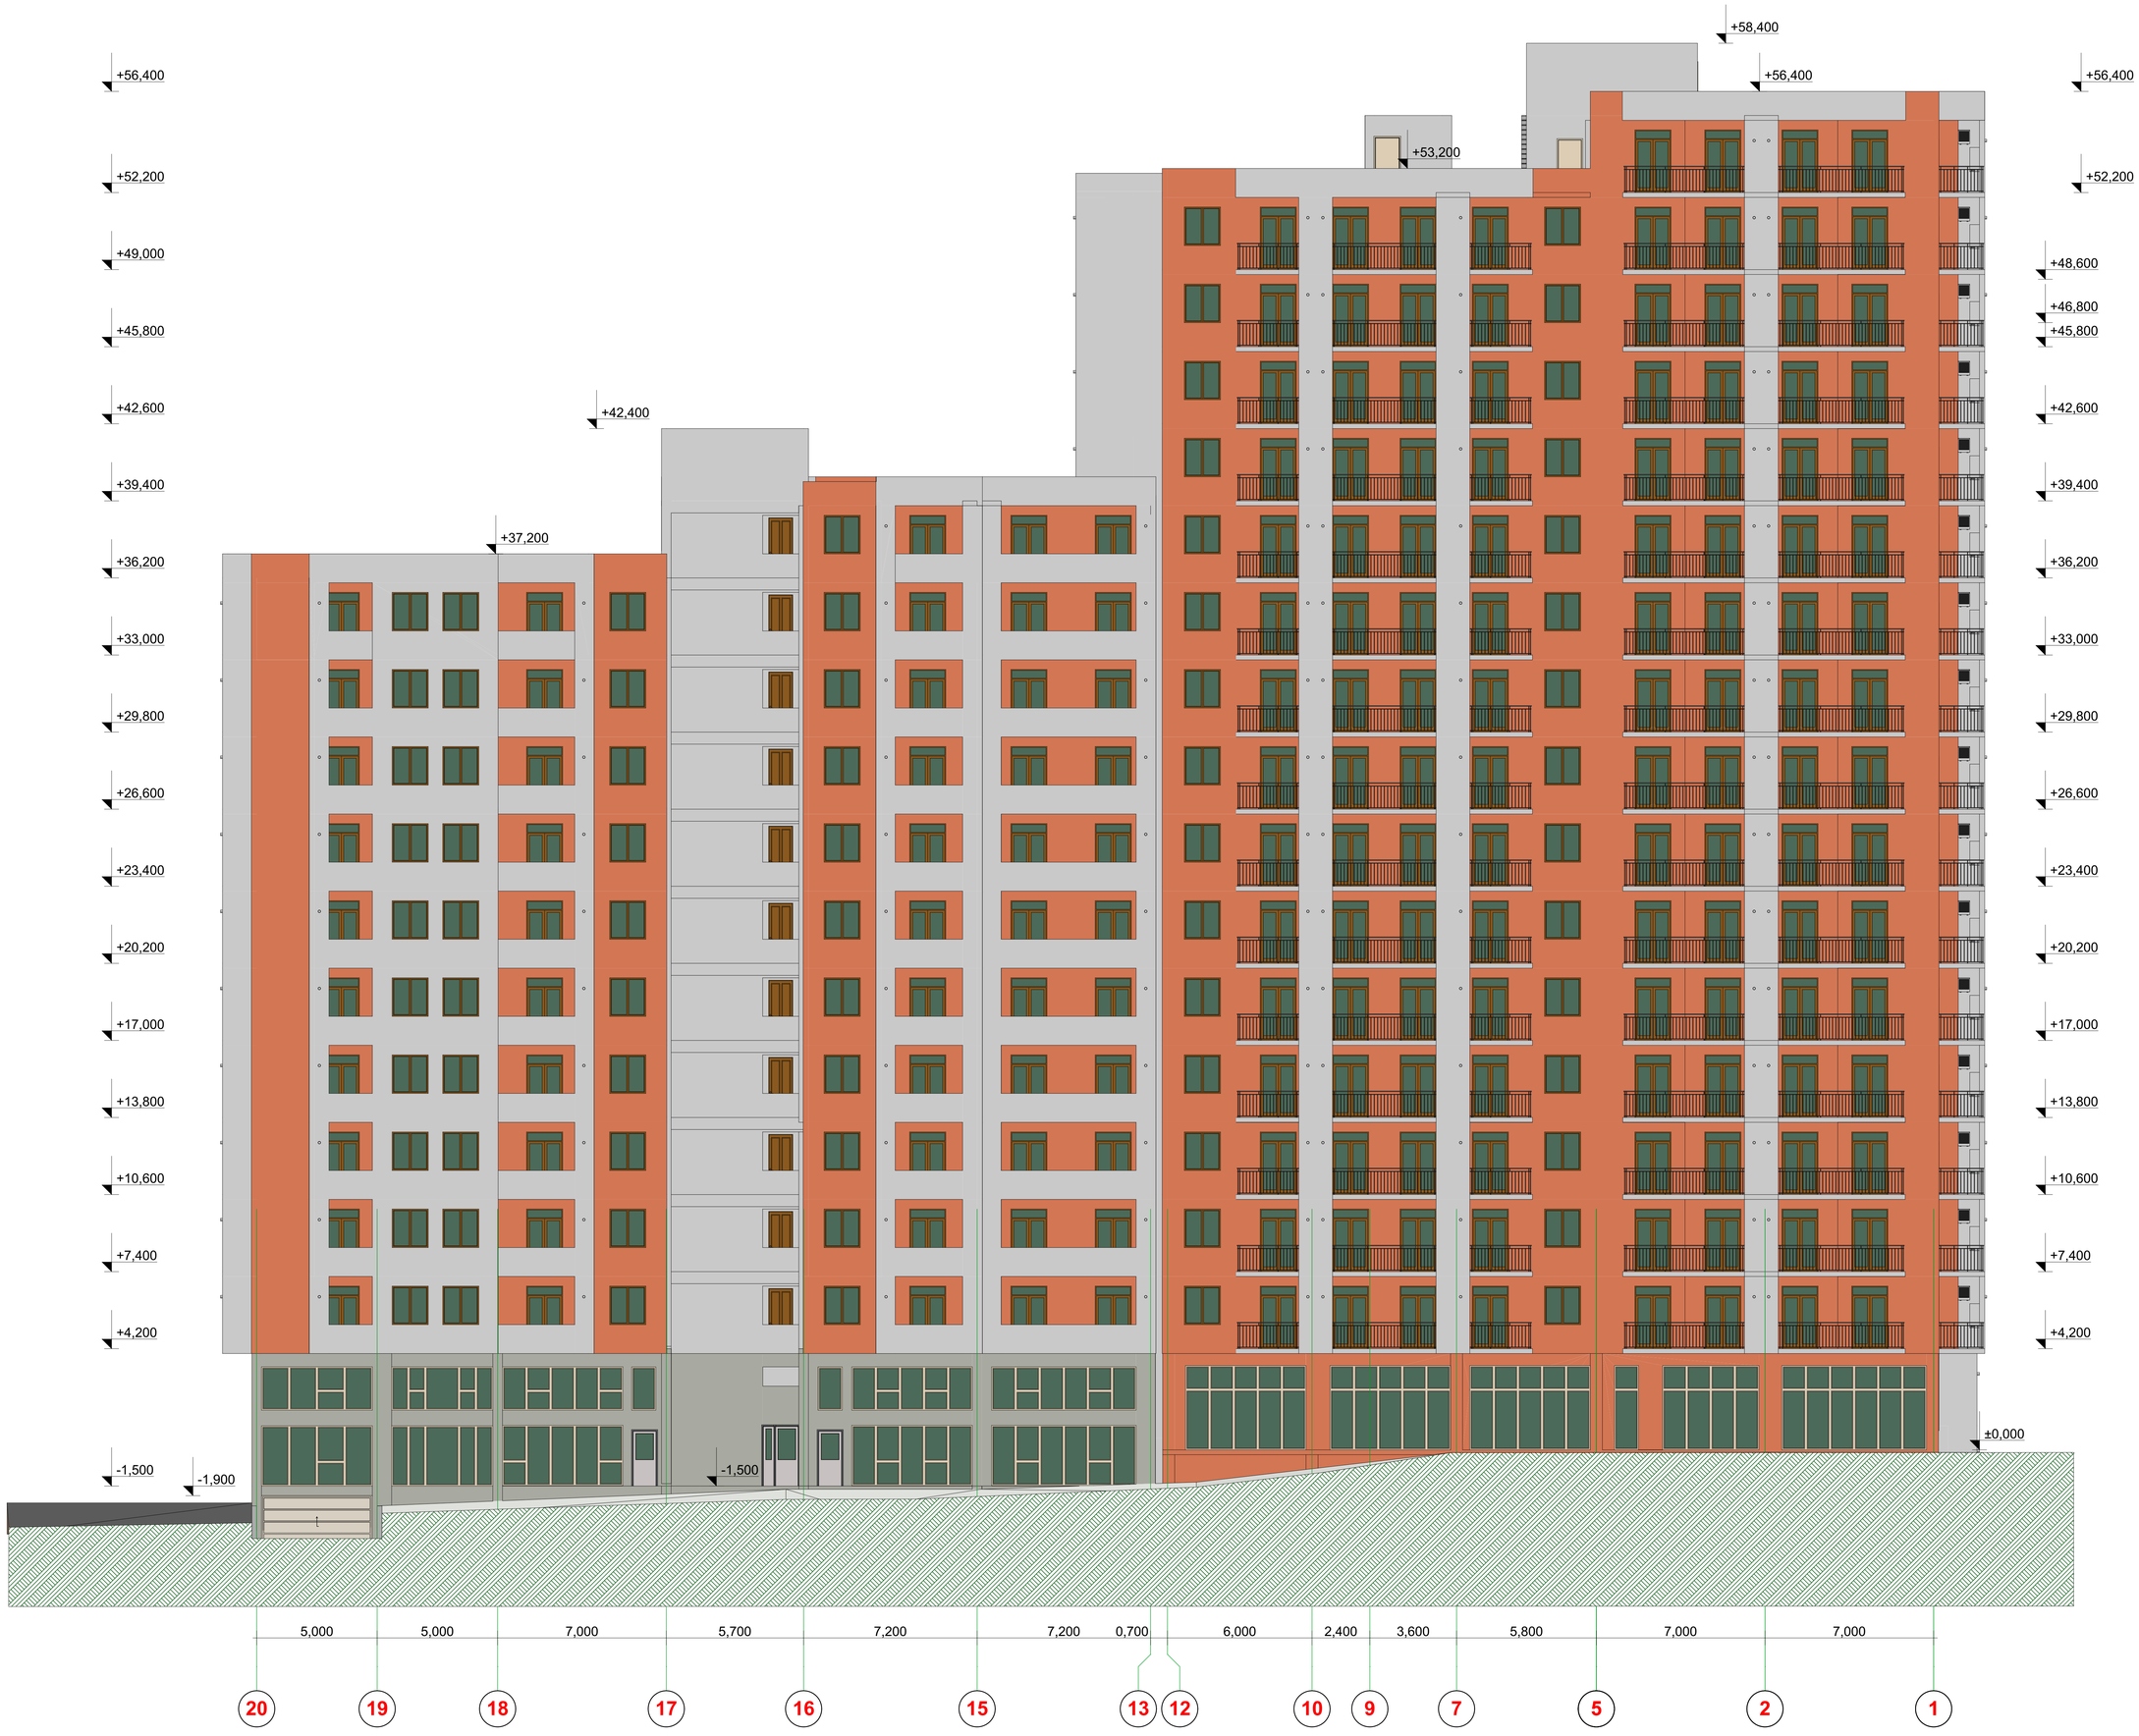

არქიტექტურული ნაწილი

ობიექტის მისამართი: ქ. თბილისი, გიორგი პარწყინვალის ქ. N46 ს.კ. 01.1006.001.205

ობიექტის დანიშნულება: მრავალბინიანი საცხოვრებელი სახლი

შეთანხმებული პროექტის პრძანება №3737133 18.12.2017 წ.

მიწის ნაკვეთის გამოყენების (გაპირობიზების) პრძანების № 2851156 თარიღი 27.10.2016 წ.

კორექტირებული პროექტი

პირობითი აღნიშვნები:

+3.783 ±0.000 ნიშნული

ღერძის ხაზი

განაშენიანების რეგულირების ხაზი უკანა ეზოსთვის

შენიშვნები:

1. ყველა ზომები მოცემულია მმ-ში

მოსაპირკეთებელი მასალების პირობითი აღნიშვნები:

რკ. ბეტონის ფაქტურა

დეკორატიული აგურის შიდასახეთ მოპირკეთება

შუქი ქარხნული მეტალოპლასტმასის კარფანჯარა

გაპობის დანადგარის მილი

ლითონის მოაჯირი

დეკორატიული სამშენებლო მასალა

საპროექტო ორგანიზაცია შპს "ზუმა" ს.კ. 405265911		
მთავარპროექტი	მცხარი	ხელმოწერა
დირექტორი	მ. კვეტილაძა	
არ. მთ. არქ	ზ. ლილაშვილი	
დაამოწმა	ზ. ლილაშვილი	

ფასადი 20-1 ღერძებს შორის მ. 1:100

მასშტაბი	შეფარდება	სტადია	შეფარდება	შეფარდება
1:100		მ.პ		



არქიტექტურული ნაწილი

ობიექტის მისამართი: ქ. თბილისი, გიორგი ბრწყინვალის ქ. №46 ს.კ. 01.1006.001.205

ობიექტის დანიშნულება: მრავალბინიანი საცხოვრებელი სახლი

შეთანხმებული პროექტის ბრძანება №3737133 18.12.2017 წ.

მიწის ნაკვეთის გამოყენების (გაპი)რეკვიზიტები ბრძანების № 2851156 თარიღი:27.10.2016 წ.

კორექტირებული პროექტი

პირობითი აღნიშვნები:

+3.783 ±0.000 ნიშნული

ღერძის ხაზი

განაშენიანების რეგულირების ხაზი უკანა ეზოსთვის

შენიშვნები:

1. ყველა ზომები მოცემულია მმ-ში

მოსაპირკეთებელი მასალების

პირობითი აღნიშვნები:

რკ. ბეტონის შაქტურა

ღეკორატიული აგურის შილებით მოპირკეთება

მუქი ყავისფერი მეტალოპლასტმასის კარშანჯარა

გათბობის დანადგარის მილი

ლითონის მოაჯირი

ღეკორატიული სამშენებლო ბლოკი

საპროექტო ორგანიზაცია
შპს "ზუმა" ს.კ. 405265911

თანამდებობა	გვარი	ხელმოწერა
დირექტორი	მ. კვესელავა	
პრ. მთ. არქ	ზ. ლოლაშვილი	
დაამუშავა	ზ. ლოლაშვილი	

შასადი 1-20 ღერძებს შორის მ. 1:100

მასშტაბი	შორმატი	სტადია	შურცელი	შურც-ბი
1:100		მ.პ		