

თბილისი 2024 წ.

ფორმატი	A3	დაკვეთა	

მისამართი

პირობითი აღნიშვნები

ნაკვეთის აღნიშვნები

მისამართი

თბილისი
დიღომის სასწავლო-საცდელი მეურნეობა

(ს.კ. 01.72.14.008.293)

დამკვეთი

შპს "

სტადია
პრინციპული

ნახაზის დასახელება

Layout ID		ფურც.	01
ს/ტ.			35

| | | |

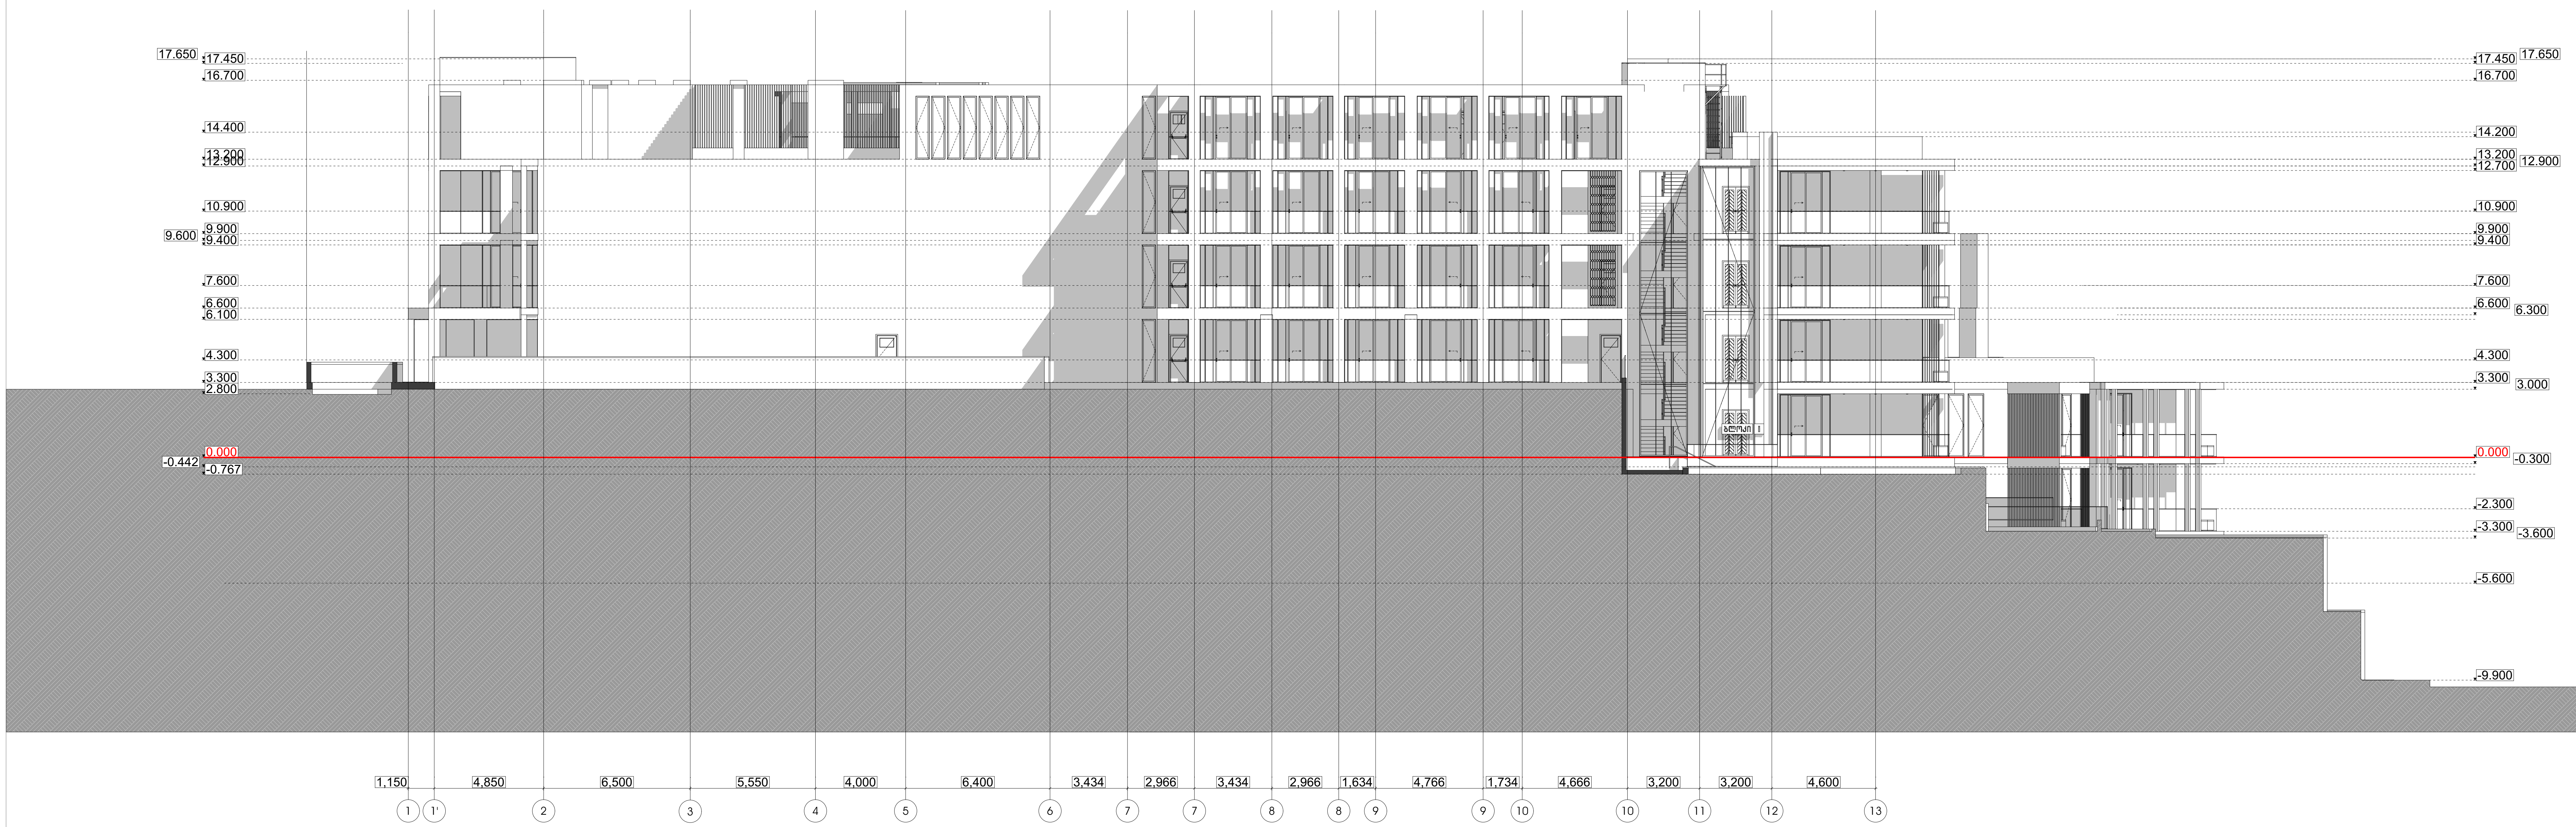

თბილისი 2024 წ.

ფორმატი	A3	დაკვეთა	

მისამართი

პირობითი აღნიშვნები

შენიშვნა:

1. გეგმებზე და ჭრებზე ზომები მოცემულია მილიმეტრებში
2. ჭრილებზე და ფასადებზე ზომები მოცემულია მეტრებში
3. მშენებლობის პროცესში ყოველი ცვლილება ნახაზზე, შეთანხმებულ უნდა იქნას პროექტის ავტორთან

შენიშვნები

მისამართი

თბილისი
დიღმის სასწავლო-საცდელი მეურნეობა
(ს.კ. 01.72.14.008.293)

დამკვეთი

შპს ""

სტადია
არქიტექტურა

ნახაზის დასახელება

Layout ID		ფურც.	01
სულ.			35

თანამდებობა	ხელმოწერა	გვარი
დირექტორი		დ.მაჭაძე
არქ. ავტორი		ლ.სიგუა
არქ. ავტორი		გ.იმნაიშვილი
არქ. ავტორი		ს.მურადიანი

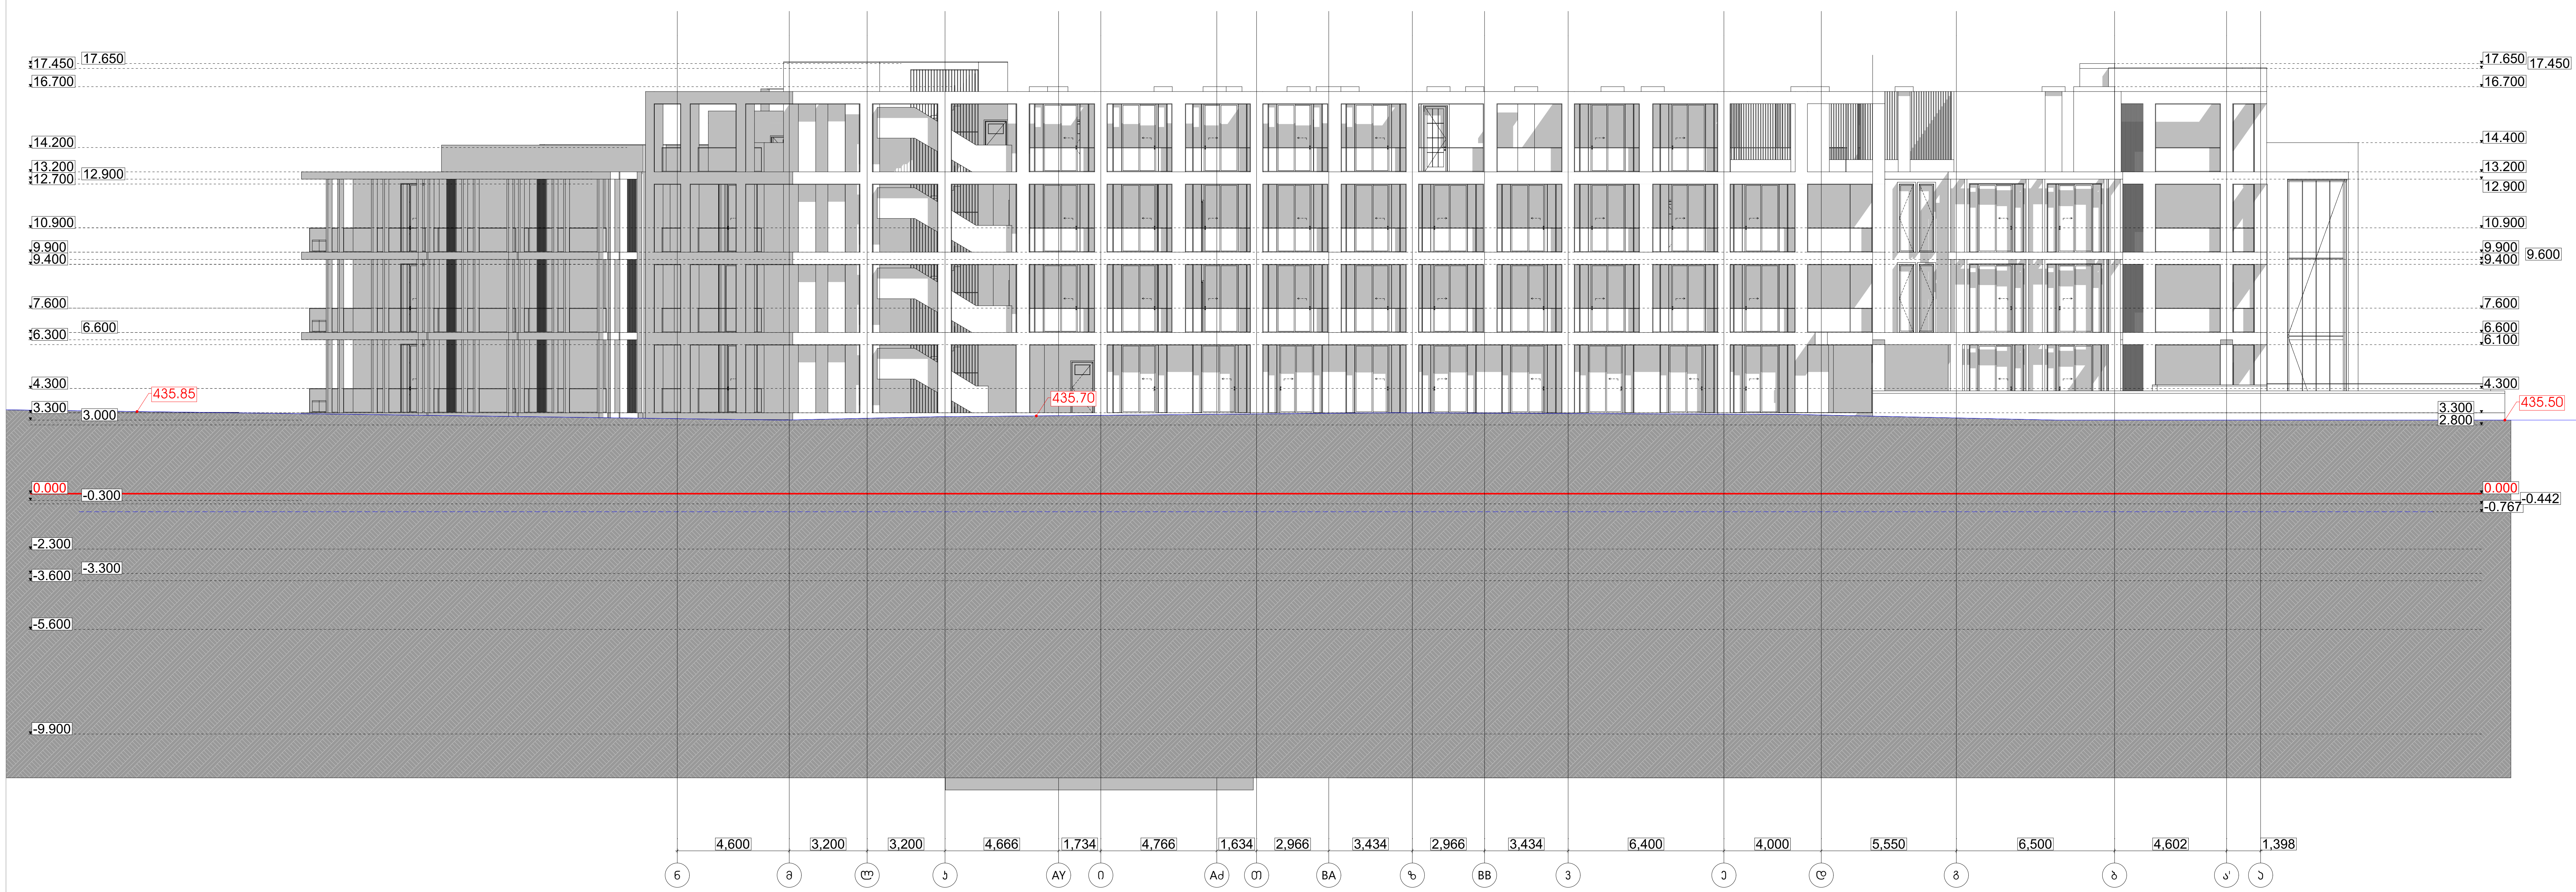

პირობითი აღნიშვნები

არსებული ელიეფი

თბილისი 2024 წ.

ფორმატი	A3	დაკვეთა

მისამართი

პირობითი აღნიშვნები

შენიშვნა:

1. გეგმებზე და ჭრილებზე ზომები მოცემულია მილიმეტრებში
2. ჭრილებზე და ფასადებზე ზომები მოცემულია მეტრებში
3. მშენებლობის პროცესში ყოველი ცვლილება ნახაზზე, შეთანხმებულ უნდა იქნას პროექტის ავტორთან

შენიშვნები

ნაკადების აღნიშვნები

მისამართი

თბილისი
დიღმის სასწავლო-საცდელი მეურნეობა

(ს.კ. 01.72.14.008.293)

დამკვეთი

შპს ""

სტადია
არქიტექტურა

ნახაზის დასახელება

Layout ID		ფურც.	01
სულ.			35

თანამდებობა	ხელმოწერა	გვარი
დირექტორი		დ.მაქაძე
არ. ავტორი		ლ.სიგუა
არ. ავტორი		ბ.იმნაიშვილი
არ. ავტორი		ს.მურადიანი

საპროექტო 00.00=432.5



პირობითი აღნიშვნები

არსებული რელიეფი

თბილისი 2024 წ.

ფორმატი	A3	დაკვეთა	

მისამართი

პირობითი აღნიშვნები

შენიშვნა:

1. გენგეგმაზე და გეგმებზე ზომები მოცემულია მილიმეტრებში
2. ჭრილებზე და ფასადებზე ზომები მოცემულია მეტრებში
3. მშენებლობის პროცესში ყოველი ცვლილება ნახაზზე, შეთანხმებულ უნდა იქნას პროექტის ავტორთან

შენიშვნები

ნაკადების აღნიშვნები

მისამართი

თბილისი
დიღმის სასწავლო-
საცდელი მეურნეობა

(ს.კ. 01.72.14.008.293)

დამკვეთი

შპს ""

სტადია
არქიტექტურა

ნახაზის დასახელება

Layout ID		ფურც.	01
სულ.			35

თანამდებობა	გვარი	ხელმოწერა
დირექტორი	დ.მაქაძე	
პრ. ავტორი	ლ.სიგუა	
პრ. ავტორი	გ.იმნაიშვილი	
პრ. ავტორი	ს.მურადიანი	



ԱՆՑՈՒՄԱՅԻՆ ՀԱՏՎԱԾ

ՀՀ ԱՇԽԱՏԱՆՔԻ ՆԱԽԱՐԱՐՈՒԹՅԱՆ ՏԱԿ ՀԱՍՏԱՏՎԱԾ ՁԵՎԱՆՄԱՆ ՕՐԻՆԱԿԱՆ ՀՈՂԱՄԱՍ

ՀՀ ԱՇԽԱՏԱՆՔԻ ՆԱԽԱՐԱՐՈՒԹՅԱՆ ՏԱԿ ՀԱՍՏԱՏՎԱԾ ՁԵՎԱՆՄԱՆ ՕՐԻՆԱԿԱՆ ՀՈՂԱՄԱՍ

ԳՐԱՖԻԿԱԿԱՆ ՄԱՍ	A3	ԹՈՒՅԼԱՏՎՈՒԹՅՈՒՆ	

ՄԱՍՇՏԱԲ 2024 Թ.

ԱՐՀԵՍՏԱԿԱՆ ՈՒՍՈՒՄՆԱՍԻՐՈՒԹՅՈՒՆ

ՀԱՅԱՍՏԱՆԻ ՀԱՆՐԱՊԵՏՈՒԹՅԱՆ ԿԱՌԱՎԱՐՈՒԹՅԱՆ ԱՇԽԱՏԱԿԱԶՄ

ՀՀ ԱՇԽԱՏԱՆՔԻ ՆԱԽԱՐԱՐՈՒԹՅԱՆ ՏԱԿ ՀԱՍՏԱՏՎԱԾ ՁԵՎԱՆՄԱՆ ՕՐԻՆԱԿԱՆ ՀՈՂԱՄԱՍ

ԱՐՁԱՆԱԳՐՈՒԹՅՈՒՆ

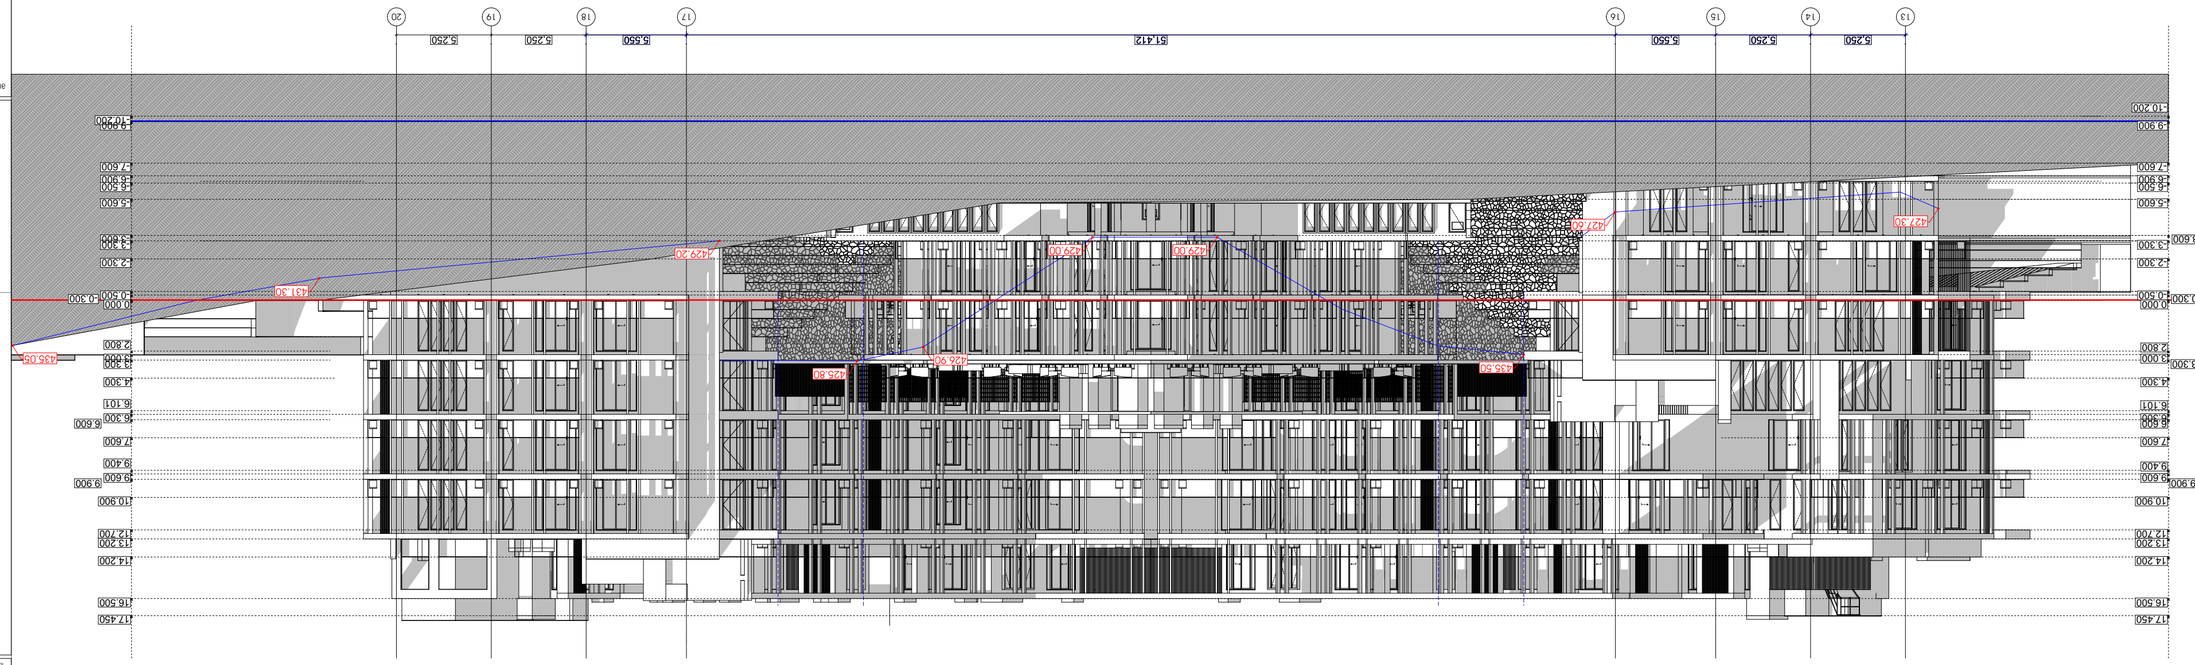

ვიზუალიზაცია ფასადის ხედი ბაღისკენ - ღამის ხედი
ფასადის ელემენტების ტიპების ნუმერაციის სქემა
ნახაზი 00.00=432.6

ფასადის ელემენტების ნუმერაციის სქემა

ავტორი	
ფორმატი	A3
მასშტაბი	
თარიღი	ივლისი 2024 წ.

პროექტის ხელმძღვანელი	
პროექტის ხელმძღვანელის მოადგილე	
არქიტექტორი	
კონსტრუქციული ნაწილის ხელმძღვანელი	
ინჟინერი	
ინჟინერი	
ინჟინერ