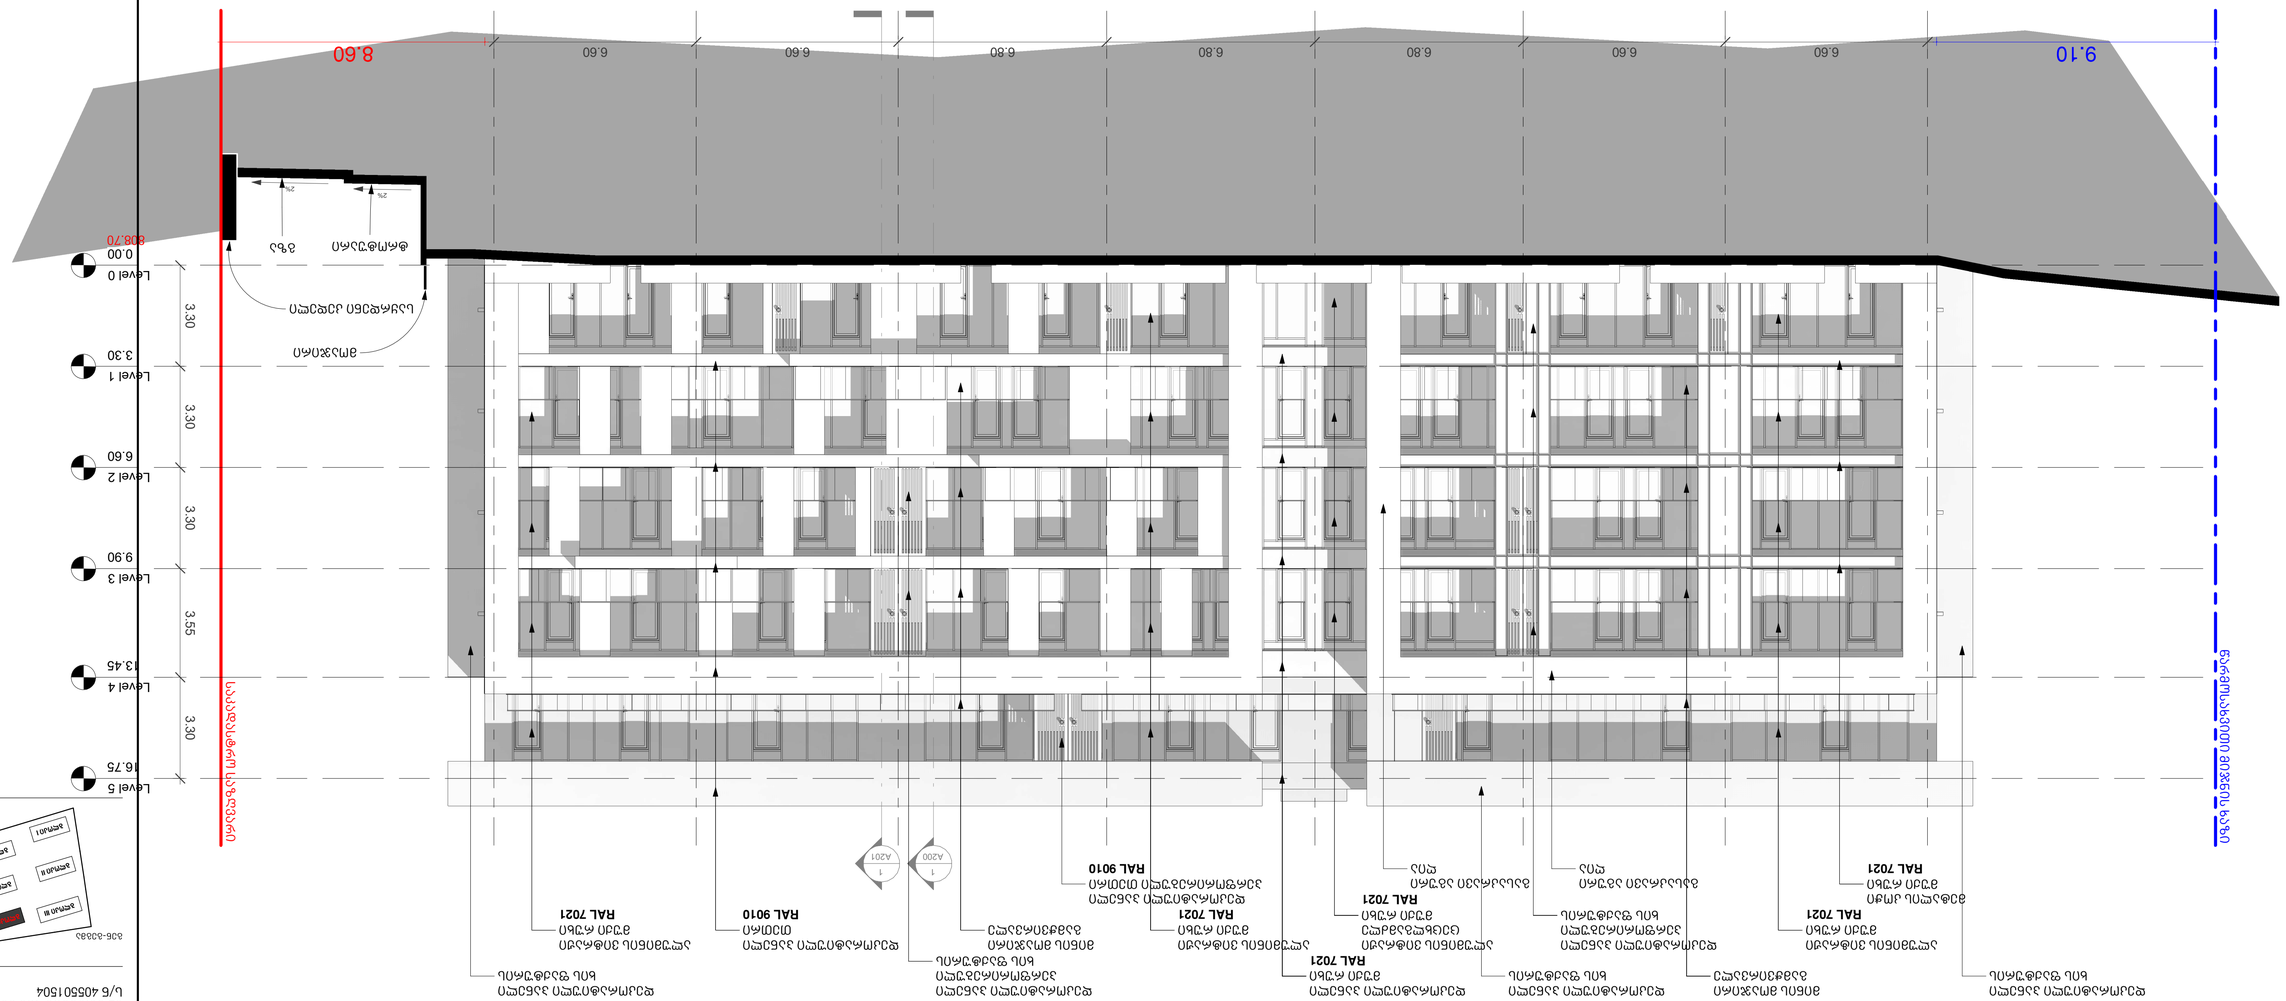

Фасад 01-08

Фасад IV

Масштаб 1 : 100

Формат A1

Дата 3/21/2023 4:26:33 PM

Проект

Фасад IV

Фасад 01-08

Стадия

Лист

A300

Изм. Кол.уч. Лист № док. Подп. Дата

Разработал

Проверил

Н. контр.

ГИП

Копировал

Формат A1

Жилой комплекс с объектами обслуживания

Фасад 01-08

Фасад IV

Стадия Лист Листов

Р 1 1

ООО "Проектная компания "Стройинвест"

Адрес: г. Ростов-на-Дону, ул. Доломановская, 11 а, литер А, офис 1

Тел.: +995 032 2220068

Заказчик

Жилой комплекс с объектами обслуживания

Фасад 01-08

Фасад IV

Генплан

Ростов-на-Дону, Октябрьский район, ул. Доломановская, 11а

Б/Д 01.15.01.004.070

Ведомость рабочих чертежей основного комплекта

Б/6 40550 1504

Схема разбивки на листы

Копировал

Формат A1

D:\Projects\21119 ОДНОУЛИЦЫ\Жилой IV\20230321_Фасад 4_D.rvt

ბლოკი IV
ფასადი 08-01

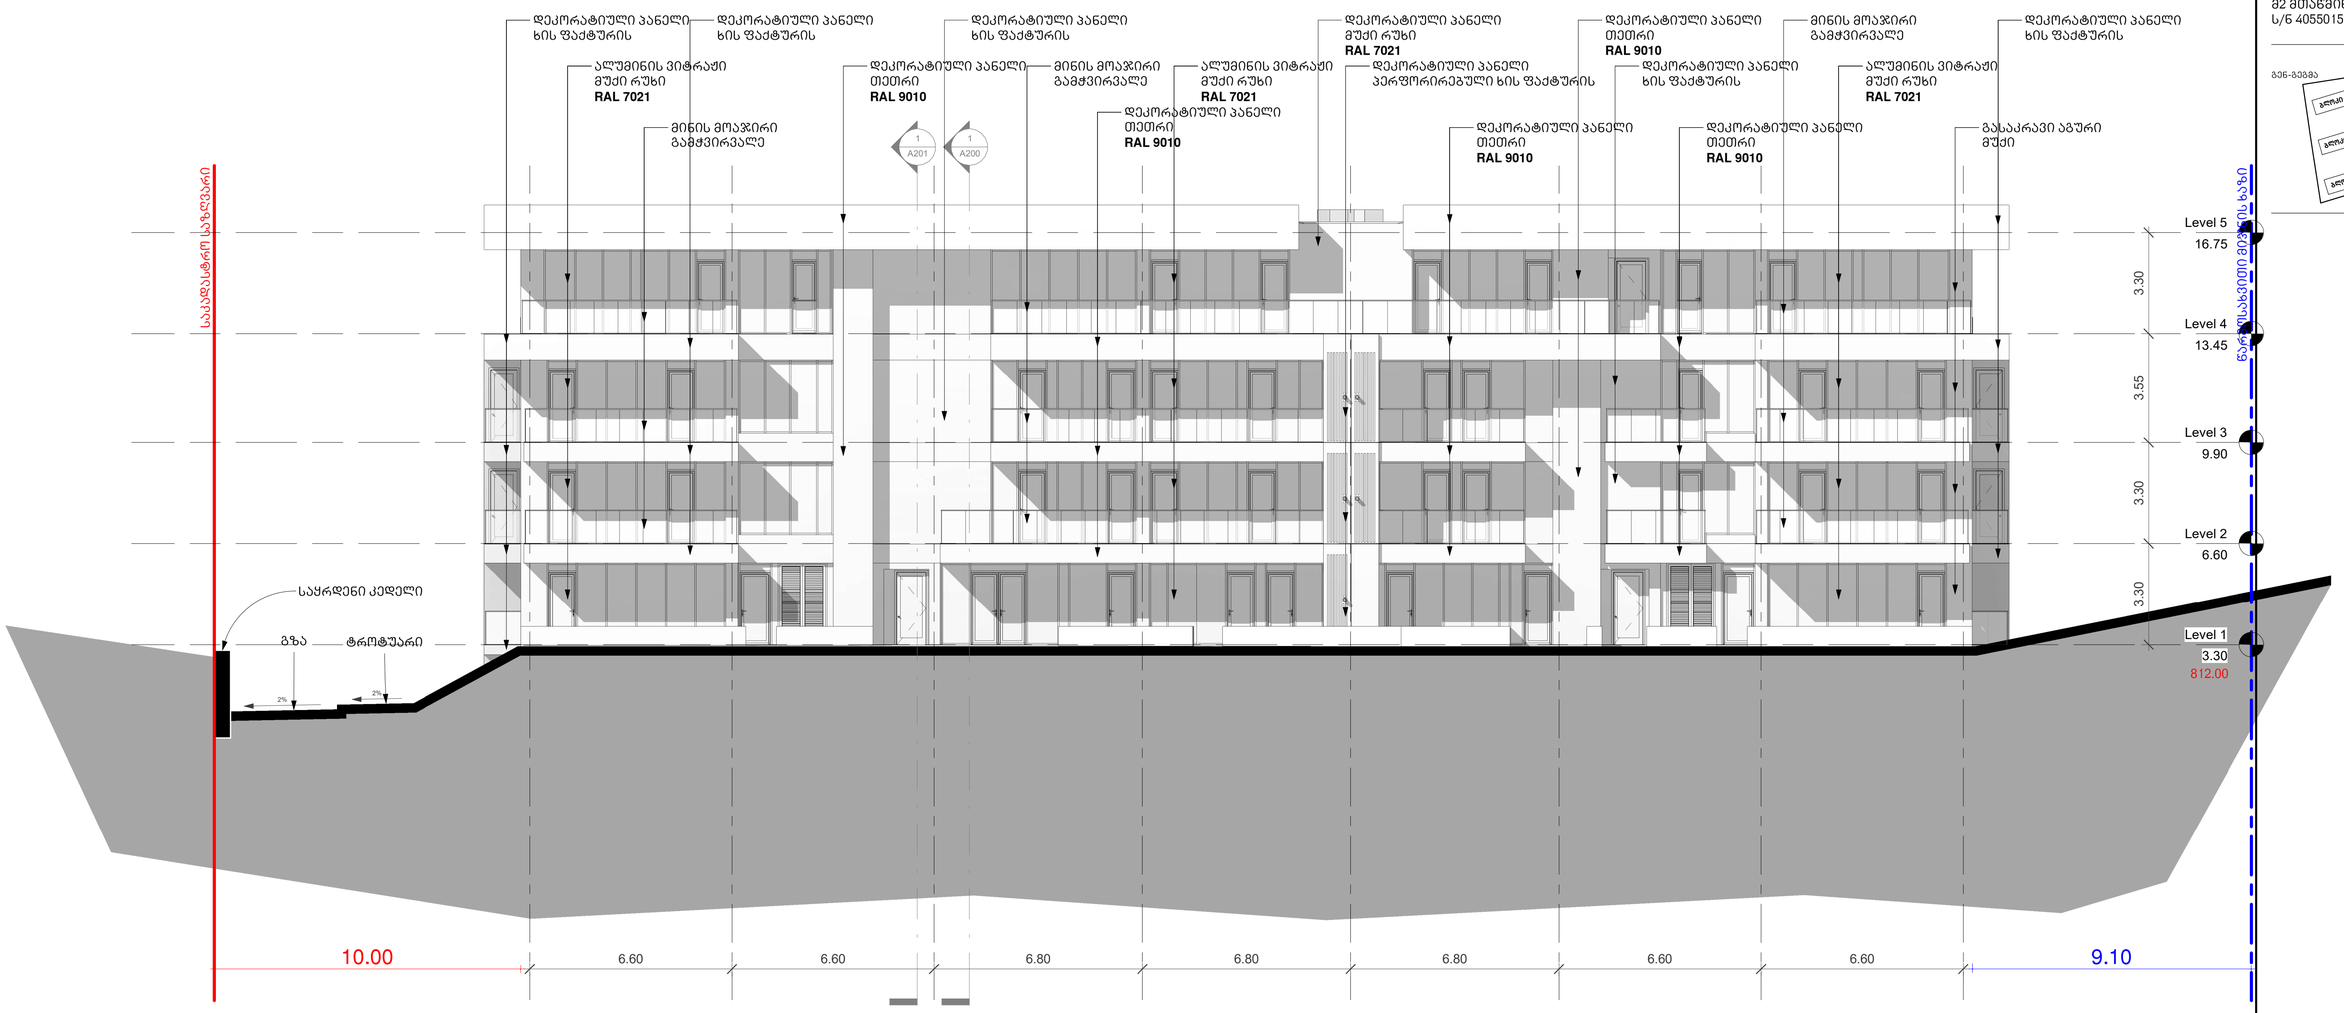

არქიტექტურა:

ლენდმარკ პროჯექტი

თბილისი, საქართველო
ვაჟა-ფშაველას III ქვარტალი 11 გ კორპუსი
ტელ: +995 032 2220088

პროექტი
მრავალბინიანი საცხოვრებელი სახლი

მისამართი
თბილისი, ინოვაციების ქ. №20
ს/კ 01.15.01.004.070

დამკვეთი
შპს მთაწმინდის პარკთან
ს/ნ 405501504

გენ-გეგმა

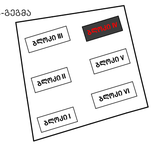

სტადია	CD
მასშტაბი	1 : 100
ფორმატი	A1
თარიღი	3/21/2023 4:27:16 PM

ნახაზი

ბლოკი IV
ფასადი 08-01

ფურცელი

A301

არქიტექტორი	დ. ჯობაძე
დახაზა	დ. ჯობაძე
შეამოწმა	ი. ჩირაძე

D:\Project\211119 OQROYANA\bloki IV\20230321_m2 oqroyana_bloki 4_D.rvt

ბლოკი IV
ფასადი 13-09

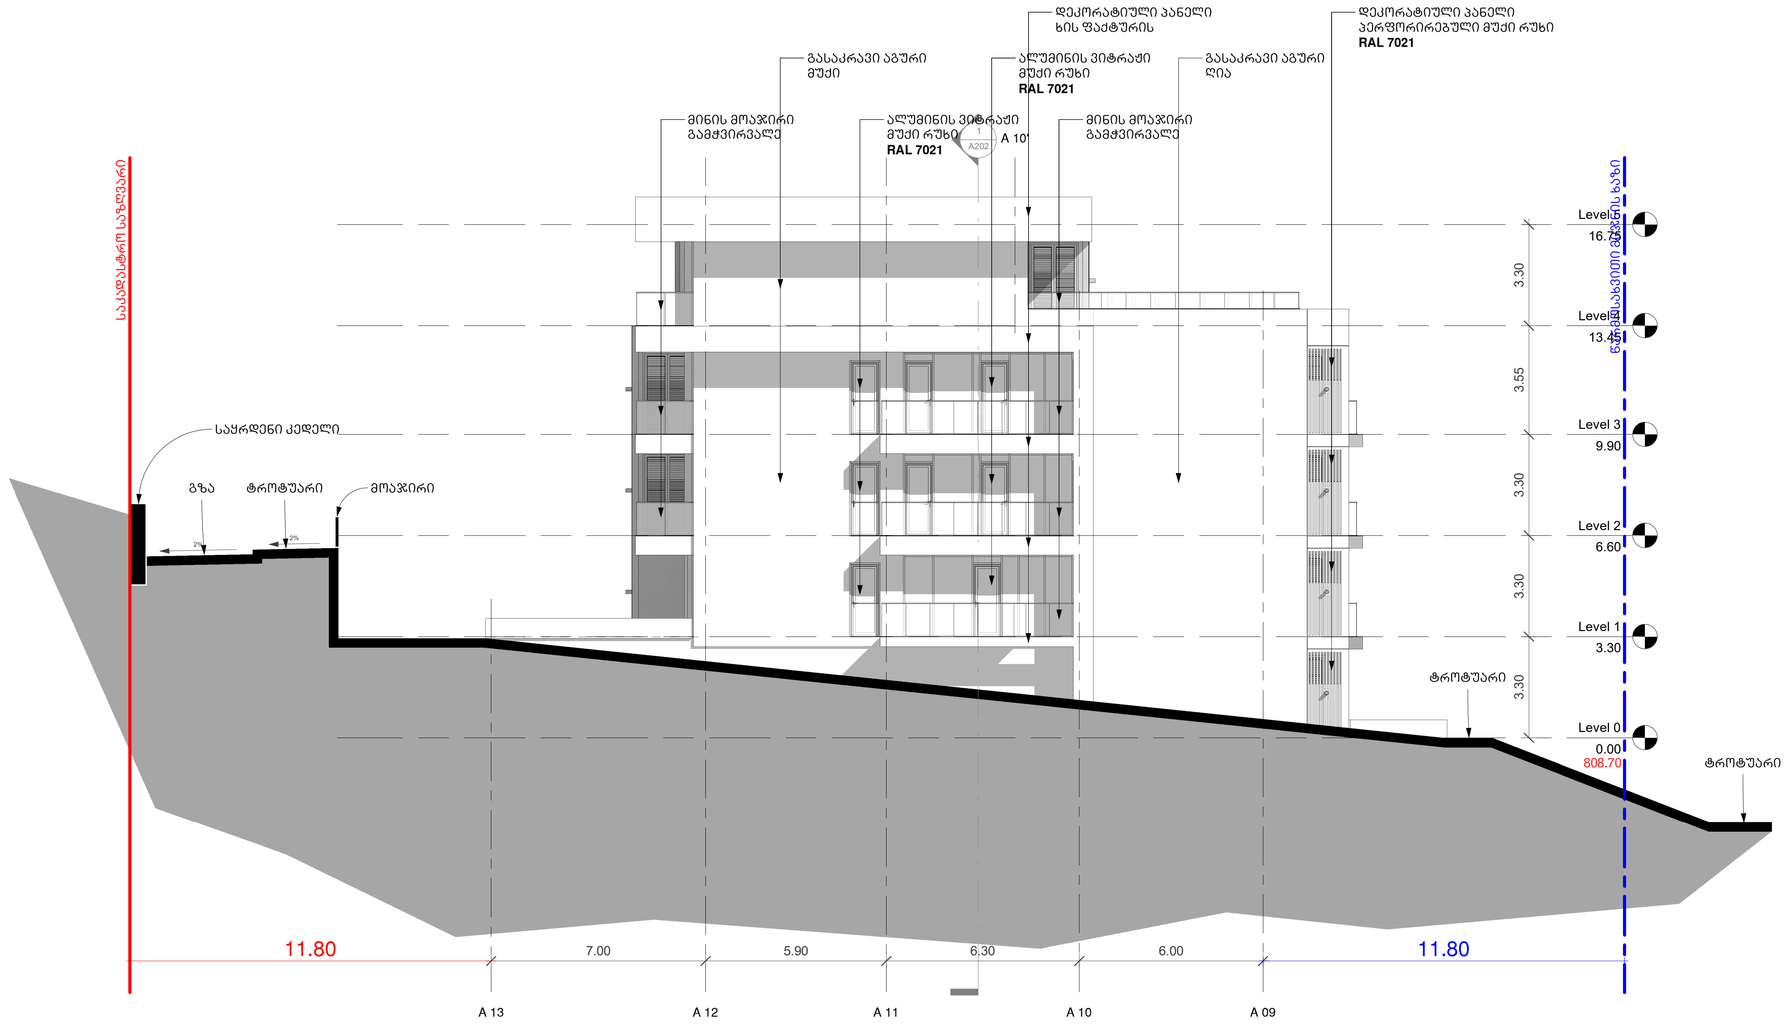

არქიტექტურა:

ლენდმარკ პროჯექტი

თბილისი, საქართველო
ვაჟა-ფშაველას III ქვარტალი 11 ბ კორპუსი

ტელ: +995 032 2220088

პროექტი
მრავალბინიანი
საცხოვრებელი სახლი

მისამართი
თბილისი, ინოვაციების ქ. №20
ს/კ 01.15.01.004.070

დამკვეთი
შპს მთაწმინდის პარკთან
ს/ნ 405501504

გენ-გეგმა

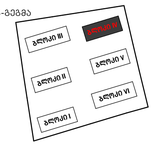

სტადია	CD
მასშტაბი	1 : 100
ფორმატი	A1
თარიღი	3/21/2023 4:27:59 PM

ნახაზი

ბლოკი IV
ფასადი 13-09

ფურცელი

A302

არქიტექტორი	დ. ჯობაძე
შეასრულა	დ. ჯობაძე
შეამოწმა	ი. ჩირაძე

D:\Project\211119 OQROYANA\bloki IV\20230321_m2 oqroyana_bloki 4_D.rvt

ბლოკი IV
ფასადი 09-13

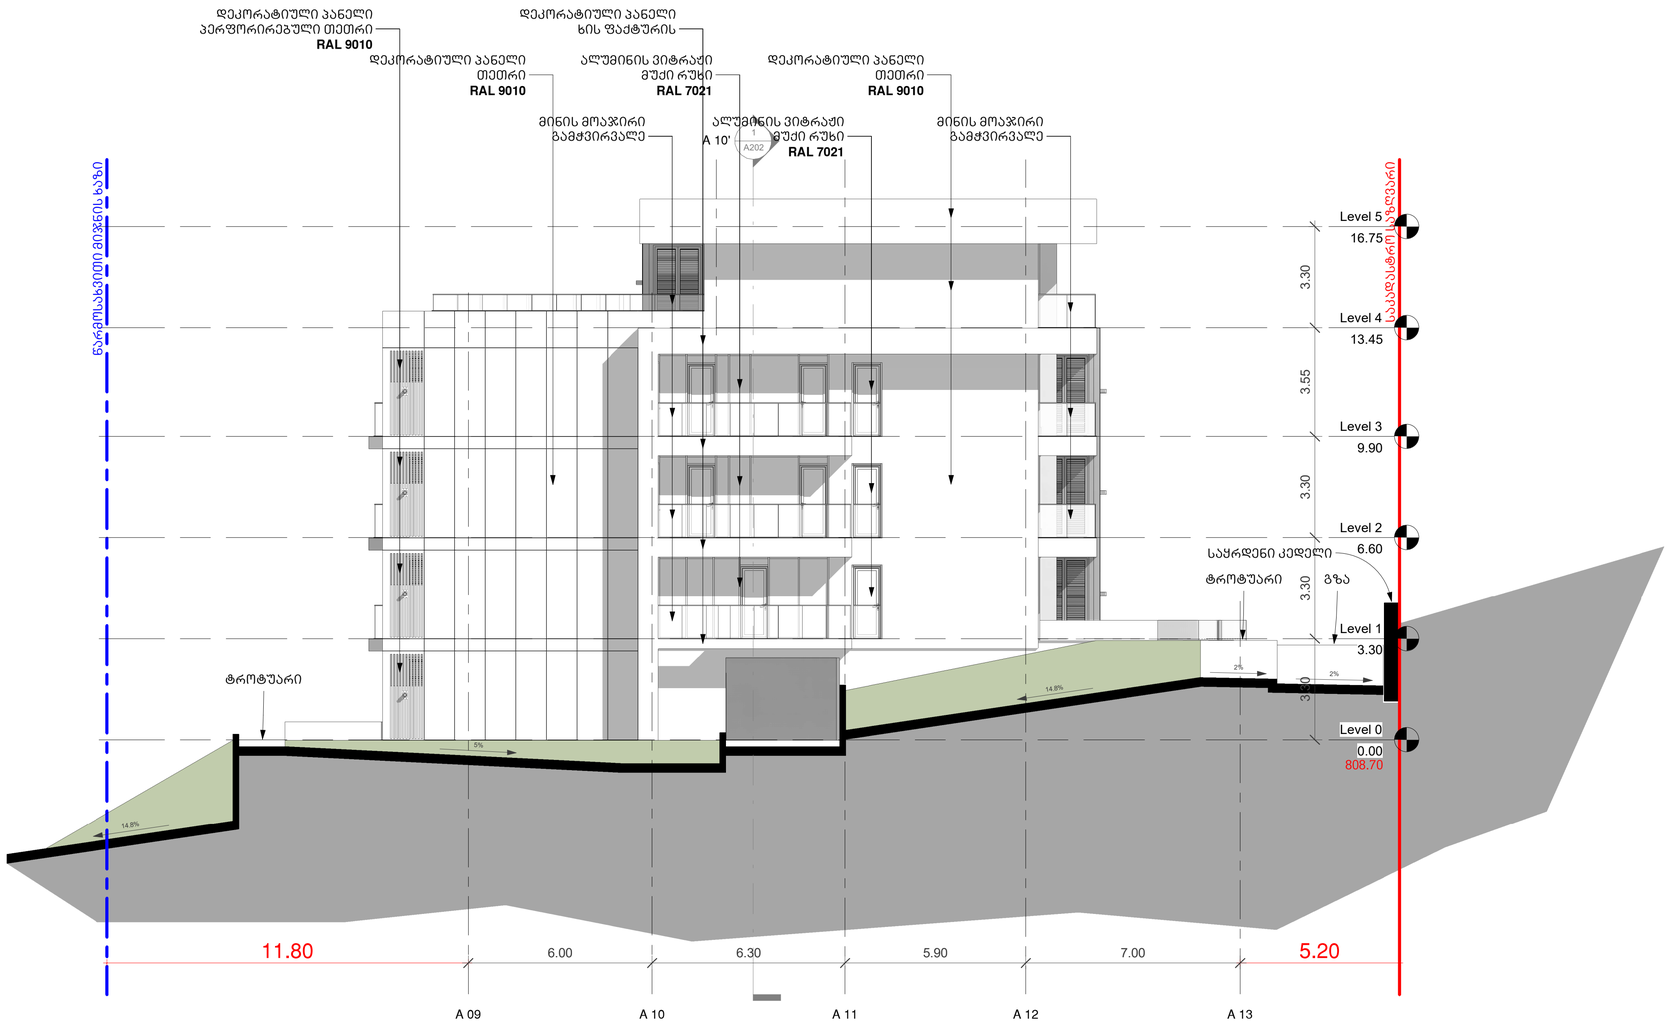

არქიტექტურა:

ლენდმარკ პროჯექტი

თბილისი, საქართველო
ვაჟა-ფშაველას III ქვარტალი 11 გ კორპუსი

ტელ: +995 032 2220088

პროექტი

მრავალბინიანი
საცხოვრებელი სახლი

მისამართი

თბილისი, ინოვაციების ქ. №20
ს/კ 01.15.01.004.070

დამკვეთი

შპს მთაწმინდის პარკთან
ს/ნ 405501504

გენ-გეგმა



სტადია	CD
მასშტაბი	1 : 100
ფორმატი	A1
თარიღი	3/21/2023 4:28:42 PM

ნახაზი

ბლოკი IV
ფასადი 09-13

ფურცელი

A303

არქიტექტორი	დ. ჯოხაძე
შეასრულა	ი. ჩირაქაძე

D:\Projact\211119 OQROYANA\bloki IV\20230321_m2 oqroyana_bloki 4_D.rvt

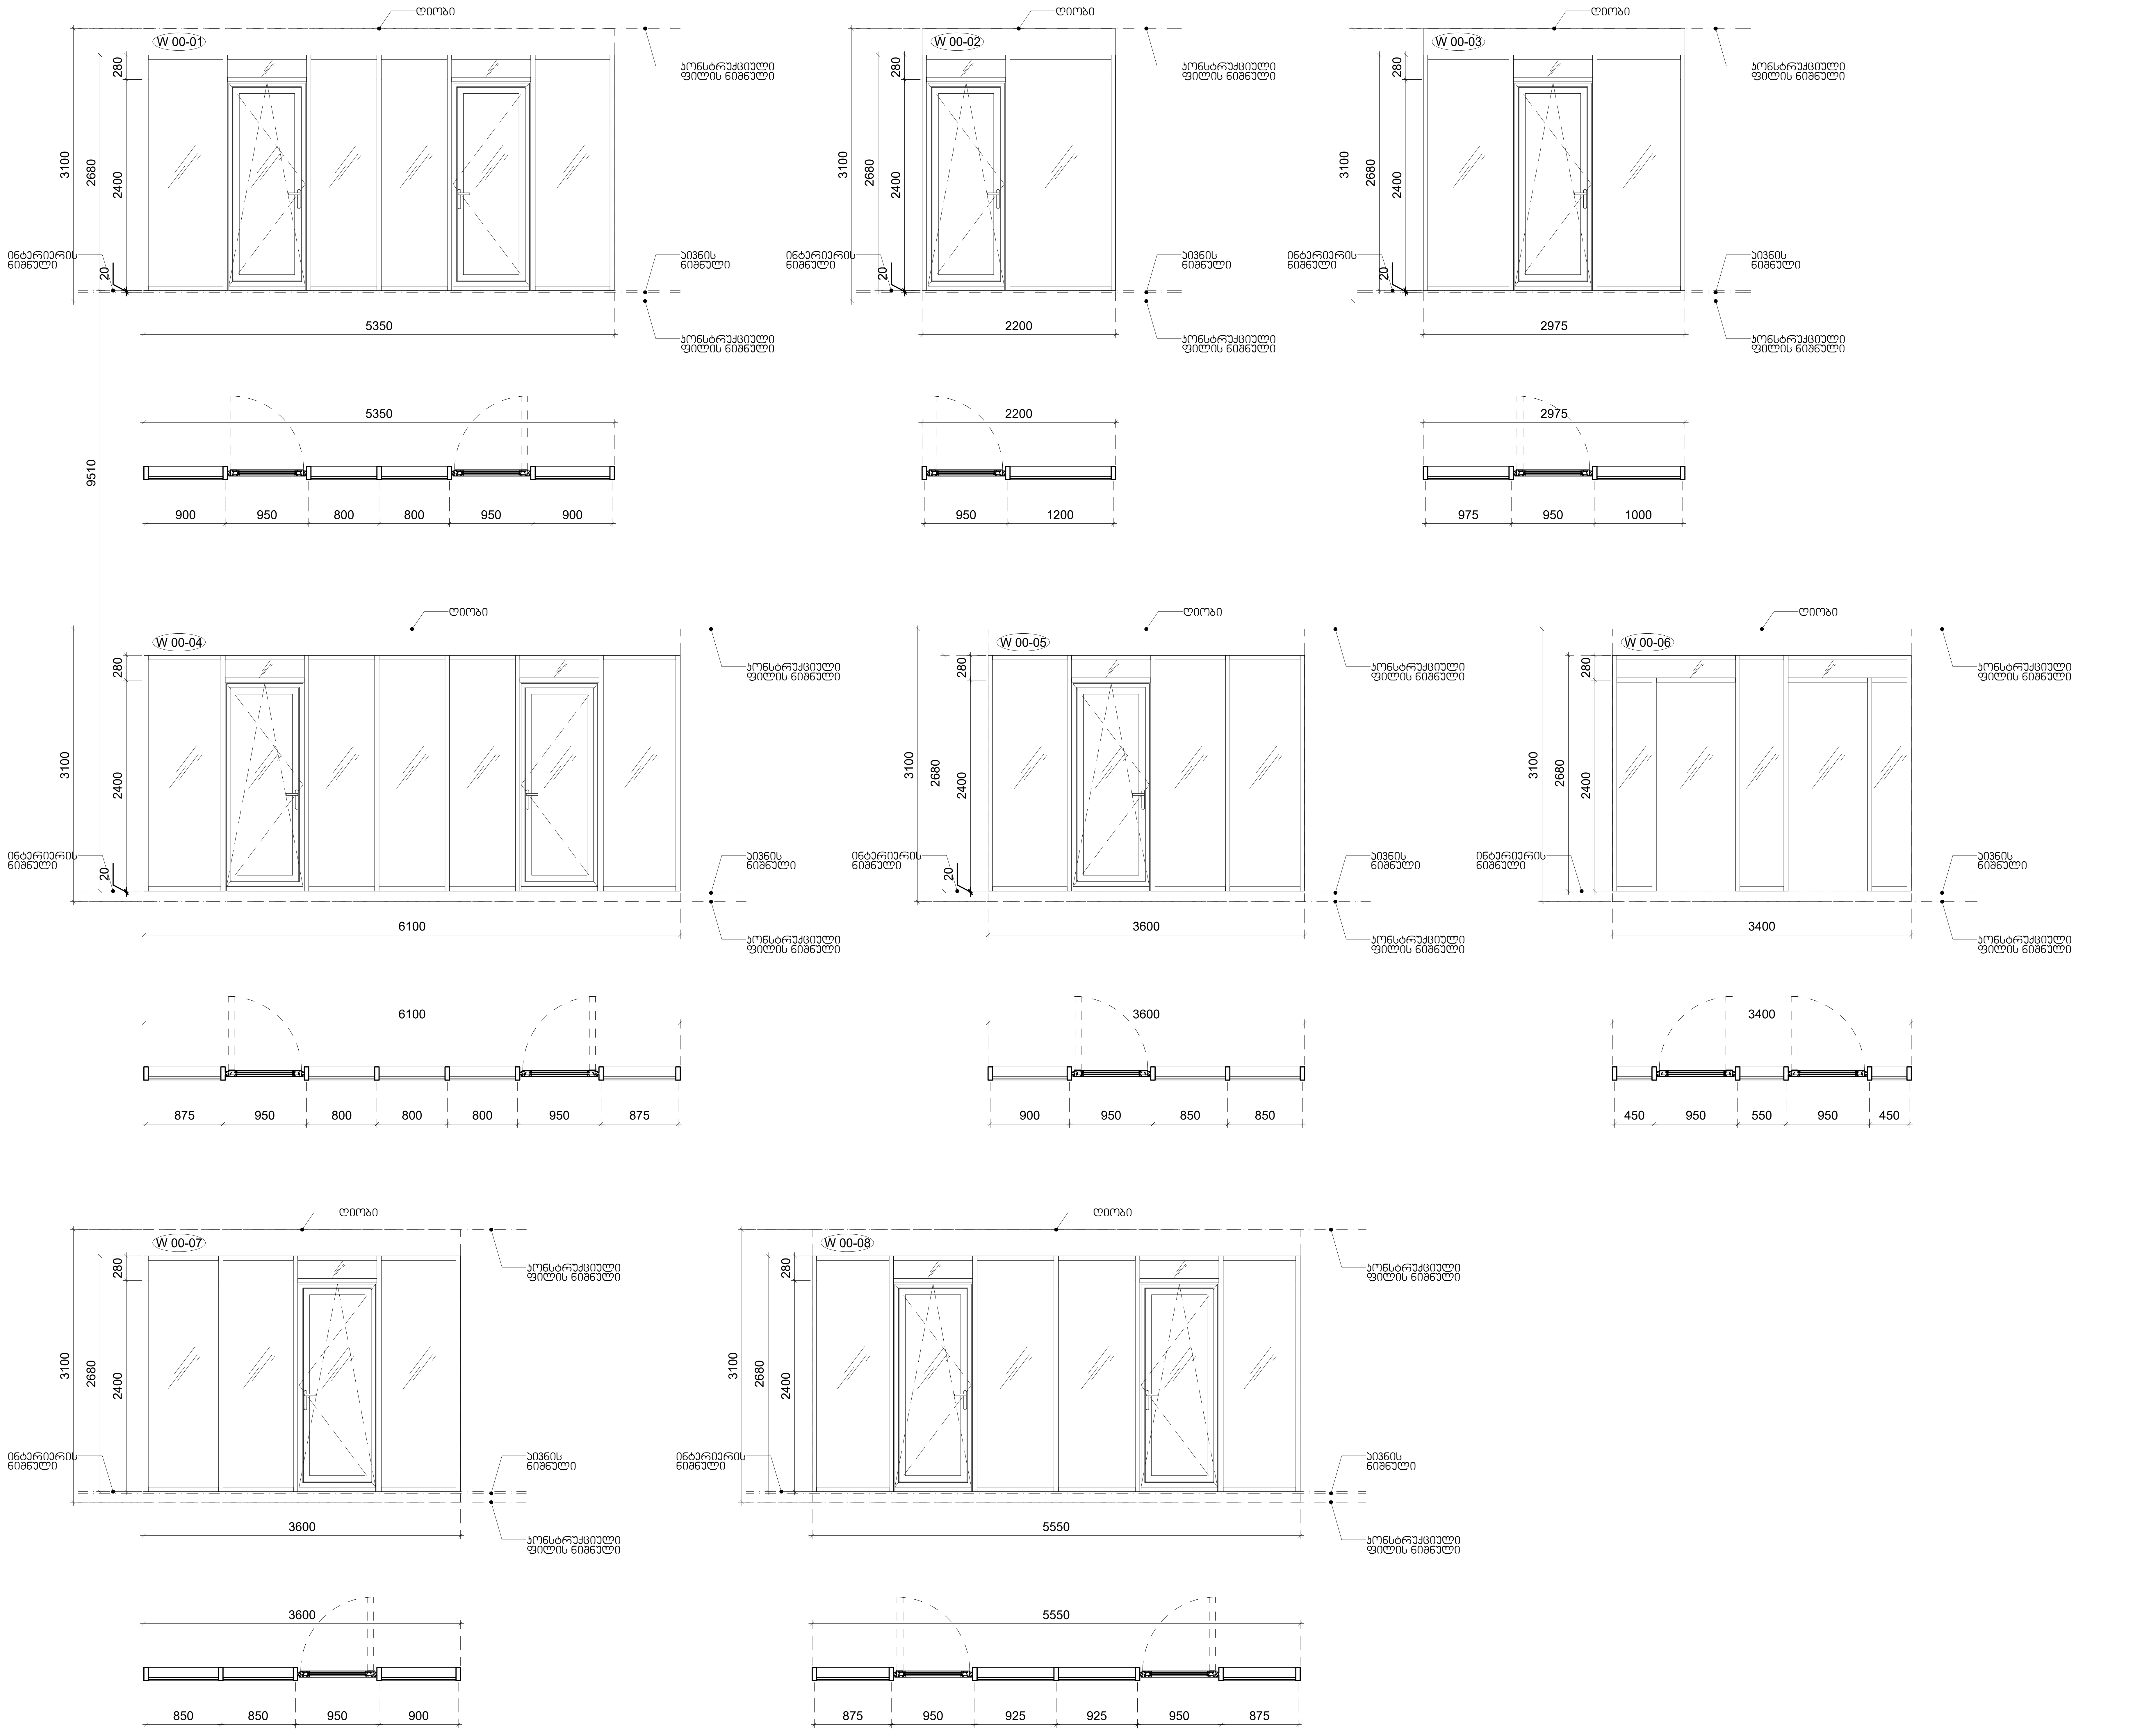

M 2 მთაწმინდის პარკთან

დამკვეთი

მისამართი:
3-5, ე.ტატიშვილის ქ., თბილისი, საქართველო.

პროექტის შემსრულებელი

LAND MARK PROJECT
ARCHITECTURE & DESIGN

11ბ ვაჟა-ფშაველას გამზირი II ბლოკი, 6283, თბილისი, საქართველო
architecture@landmarkeproject.com
ტელ: +032 2 22 00 88

თანამდებობა	სახელი	ხელმოწერა
დირექტორი	ხ.კიკვაძე	
არქიტექტორი	დ.ჯობაძე	
შეასრულა	ნ.დავითაძე	
შეამოწმა	ი.ჩირაძე	

ძირითადი გეგმა

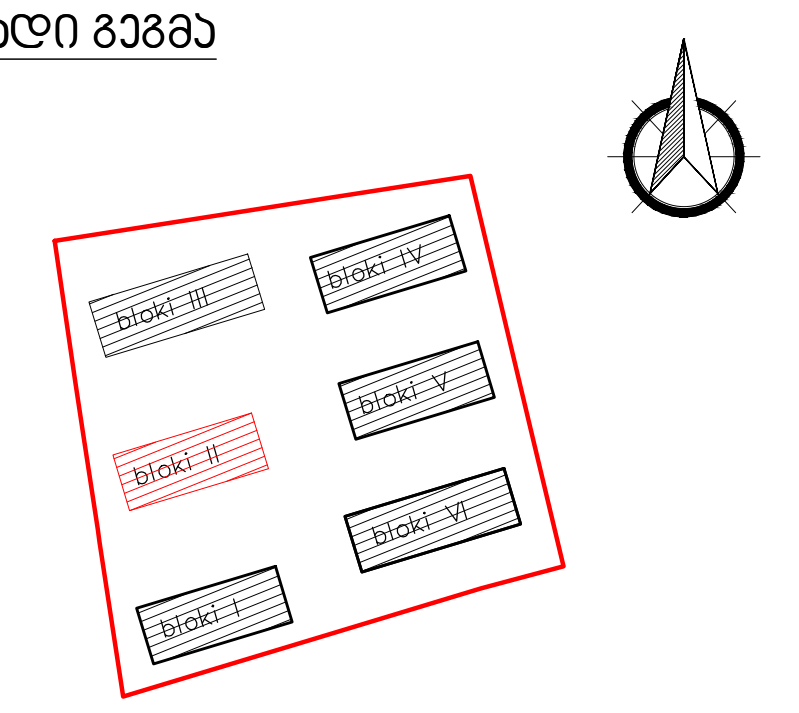

ინოვაციების ქ. №20
ს/კ 01.15.01.004.070

აღნიშვნები

რკინა-ბეტონი	
შახტა	
კედლის ტიპი	00
ღერძი	X/X
რიგელი	
კარის ტიპი	D-00
ვიტრაჟის ტიპი	CW-00
კარ-ფანჯრის ტიპი	W-00
ჭრილის ხაზი	X-X-000 0
ნიშნული	0 FLOOR ±0.000
გადამისამართება: დეტალის ნომერი ფურცლის ნომერი	DET 00 X-X-000
მოაჯირის ტიპი	H/T2
წყლის მიმღები	DR

შენიშვნა

- ყველა კონსტრუქციული და არქიტექტურული ცვლილება შეთანხმდეს არქიტექტორთან და კონსტრუქტორთან .
- მშენებლობის დაწყებამდე მოხდეს არქიტექტურული და კონსტრუქციული ნახაზების კოორდინირება . ცდომილების შემთხვევაში შეატყობინეთ შემსრულებლებს .

პროექტი

მრავალბინიანი
საცხოვრებელი
სახლი
II ბლოკი

ნახაზი

კარ-ფანჯრის ტიპები,
სპეციფიკაცია

ფაილი	ფურცელი
A-700-SPECIFICATION	A-700.1
ფორმატი	**მასშტაბი**
A2	1:50

რიცხვი	ეტაპი	რევიზია
13.02.2023	CD	00

საფასადე ჯარ-ფანჯრის სპეციფიკაცია II ბლოკი

ტიპი	ფართი	რაოდენობა	შენიშვნა
W00-01	14.4	1	მასალა: ალუმინი მუქი რუხი RAL 7021 მინაპაკეტი (გამჭვირვალე) მინაპაკეტი: დაბალემისიური (6+16+6მმ), ნაწრთობი მინა ორივე შრე,უკანა შრეზე სასურველია ლამექსის ფირი (აუცილებელი არ არი) მინის ფერი - გამჭვირვალე SeniSvna: W00-06 unda iyos 1 saaTiani cecxlgamZle aluminis vitraJi
W00-02	5.9	1	
W00-03	8.0	1	
W00-04	16.4	1	
W00-05	9.7	1	
W00-06	9.1	1	
W00-07	9.7	1	
W00-08	14.9	2	

მოცულობები დათვლილია არქიტექტურული განშლების მიხედვით (განშლაზე თვალით რაც ჩანს)

- აღნიშნული საფასადე მასალების მოწყობის დეტალური ჯვანძები და გადაწყვეტები უნდა დამუშავდეს შემსრულებელი კომპანიის მიერ
- წარმოდგენილი პივნის მოწყობის პრინციპი და მისი განშლები, დამუშავებულია არქიტექტურული პროექტის მიხედვით, შესაბამისად მასალის შეკვეთამდე, და ფასადის დეტალური ჯვანძების დამუშავებამდე, შემსრულებელმა კომპანიამ, აუცილებლად უნდა გადაამოწმოს მშენებლობაზე, არსებული მდგომარეობა.
- ყველა ცვლილება ან ახალი გადაწყვეტა, რომელიც საჭირო იქნება პროექტის სწორად ან ტექნიკურად უკეთესად განხორციელებისთვის შემსრულებელმა წინასწარ უნდა შეათანხმოს მთავარ არქიტექტორთან
- მასალების შეკვეთამდე აუცილებელია დამუშავდეს ფასადის რომელიმე მონაკვეთი, (გაკეთდეს Mockup-ი) სადაც გამოყენებული იქნება სანიმუშო მასალები, რის შემდეგაც მოხდება ნიმუშების და შესრულების ხარისხის დადასტურება.

M 2 მთავმინდის პარკთან

დამკვეთი

m² მისამართი: 3-5, ე.ტატიშვილის ქ., თბილისი, საქართველო

პროექტის შემსრულებელი

LAND MARK PROJECT
ARCHITECTURE & DESIGN

111ბ ვაჟა-ფშაველას გამზირი II ბლოკი, 6283, თბილისი, საქართველო
architecture@landmarkproject.com
ტელ: +032 2 22 00 88

თანამდებობა	სახელი	ხელმოწერა
დირექტორი	ხ.პიპვაძე	
არქიტექტორი	დ.ჯოხაძე	
შესრულა	ნ.დვალიშვილი	
შეამოწმა	ი.ჩიქრაძე	

ძირითადი გეგმა

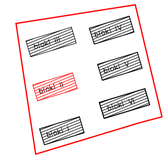

ინოვაციების ქ. №20
ს/კ 01.15.01.004.070

აღნიშვნები

რკინა-ბეტონი
შახტა
ხედლის ტიპი — 00
ღერძი — X/X
რიგელი
ჯარის ტიპი — D-00
ვიტრაჟის ტიპი — CW-00
ჯარ-ფანჯრის ტიპი — W-00
ჭრილის ხაზი — X-X-000 / 0
ნიშნული — 0 FLOOR ±0.000
გადამისამართება: დეტალის ნომერი / ფურცლის ნომერი — DET 00 / X-X-000
მოაჯირის ტიპი — H/T2
წყლის მიმღები — DR

შენიშვნა

- ყველა კონსტრუქციული და არქიტექტურული ცვლილება შეთანხმდეს არქიტექტორთან და კონსტრუქტორთან .
- მშენებლობის დაწყებამდე მოხდეს არქიტექტურული და კონსტრუქციული ნახაზების კოორდინირება . ცდომილების შემთხვევაში შეატყობინონ შემსრულებელს .

პროექტი

მრავალბინიანი საცხოვრებელი სახლი
II ბლოკი

ნახაზი

ჯარ-ფანჯრის ტიპები, სპეციფიკაცია

ფაილი	ფურცელი
A-700-SPECIFICATION	A-700.2
ფორმატი: A2	მასშტაბი:
რიცხვი: 13.02.2023	ეტაპი: CD
რევიზია: 00	

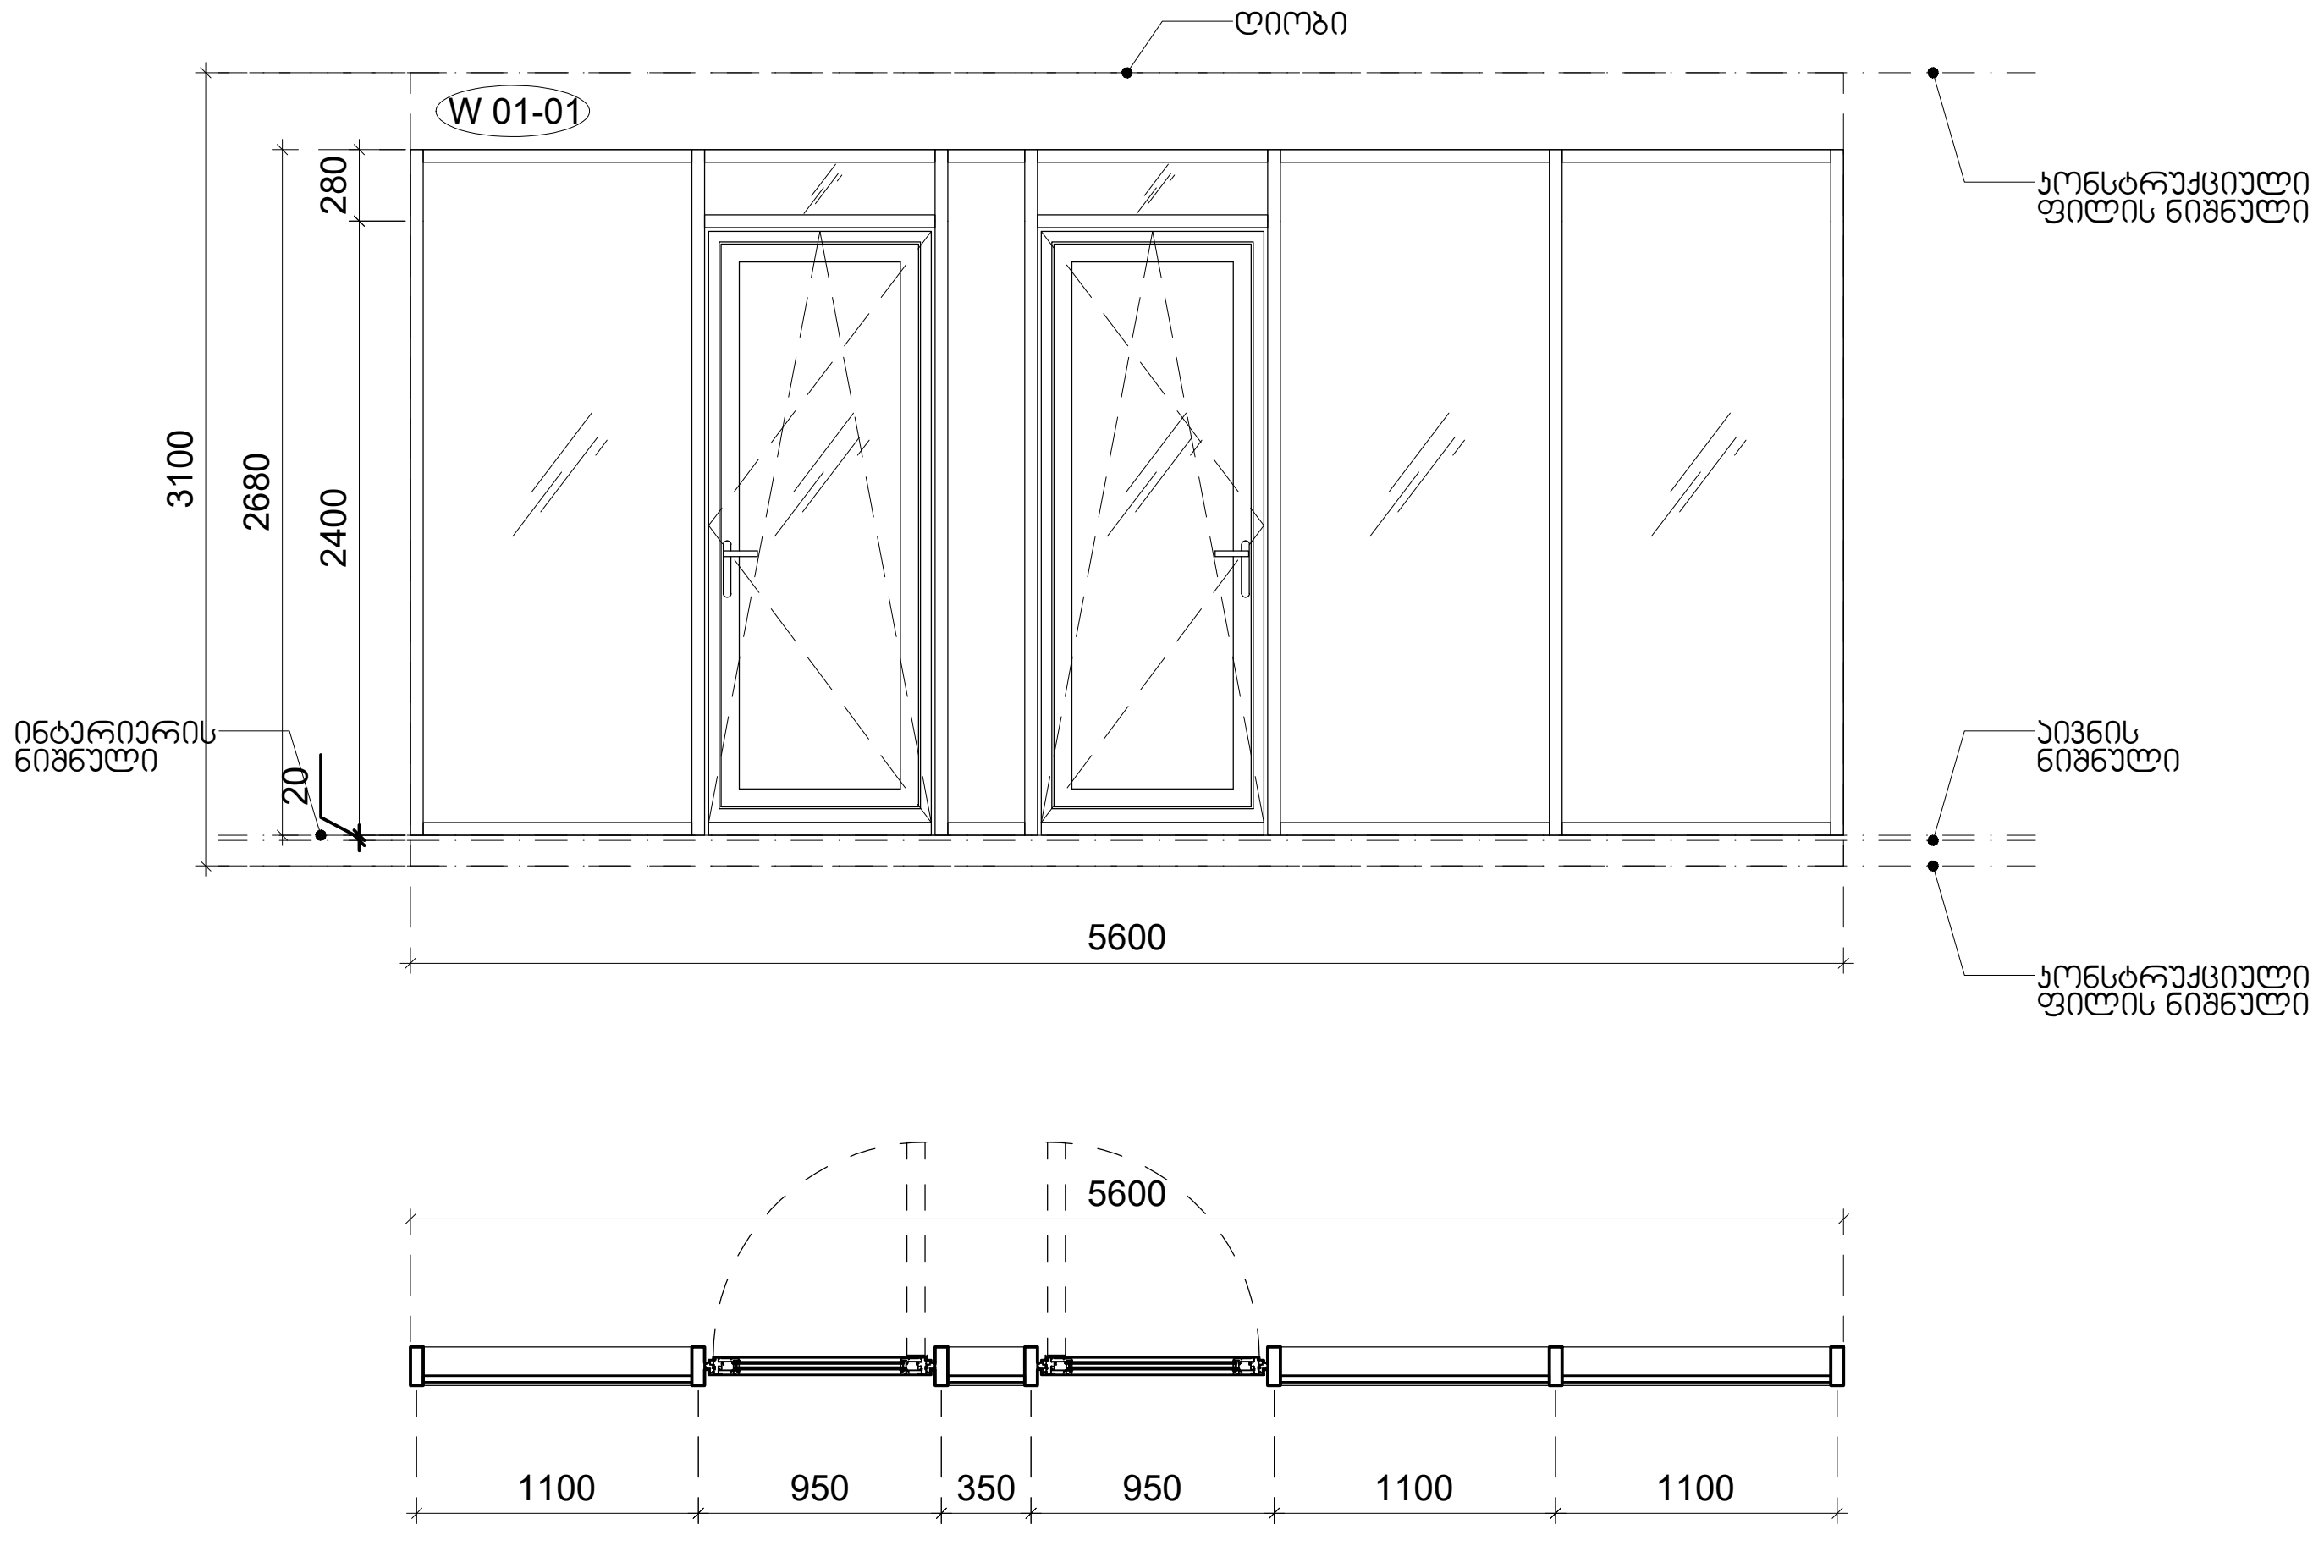

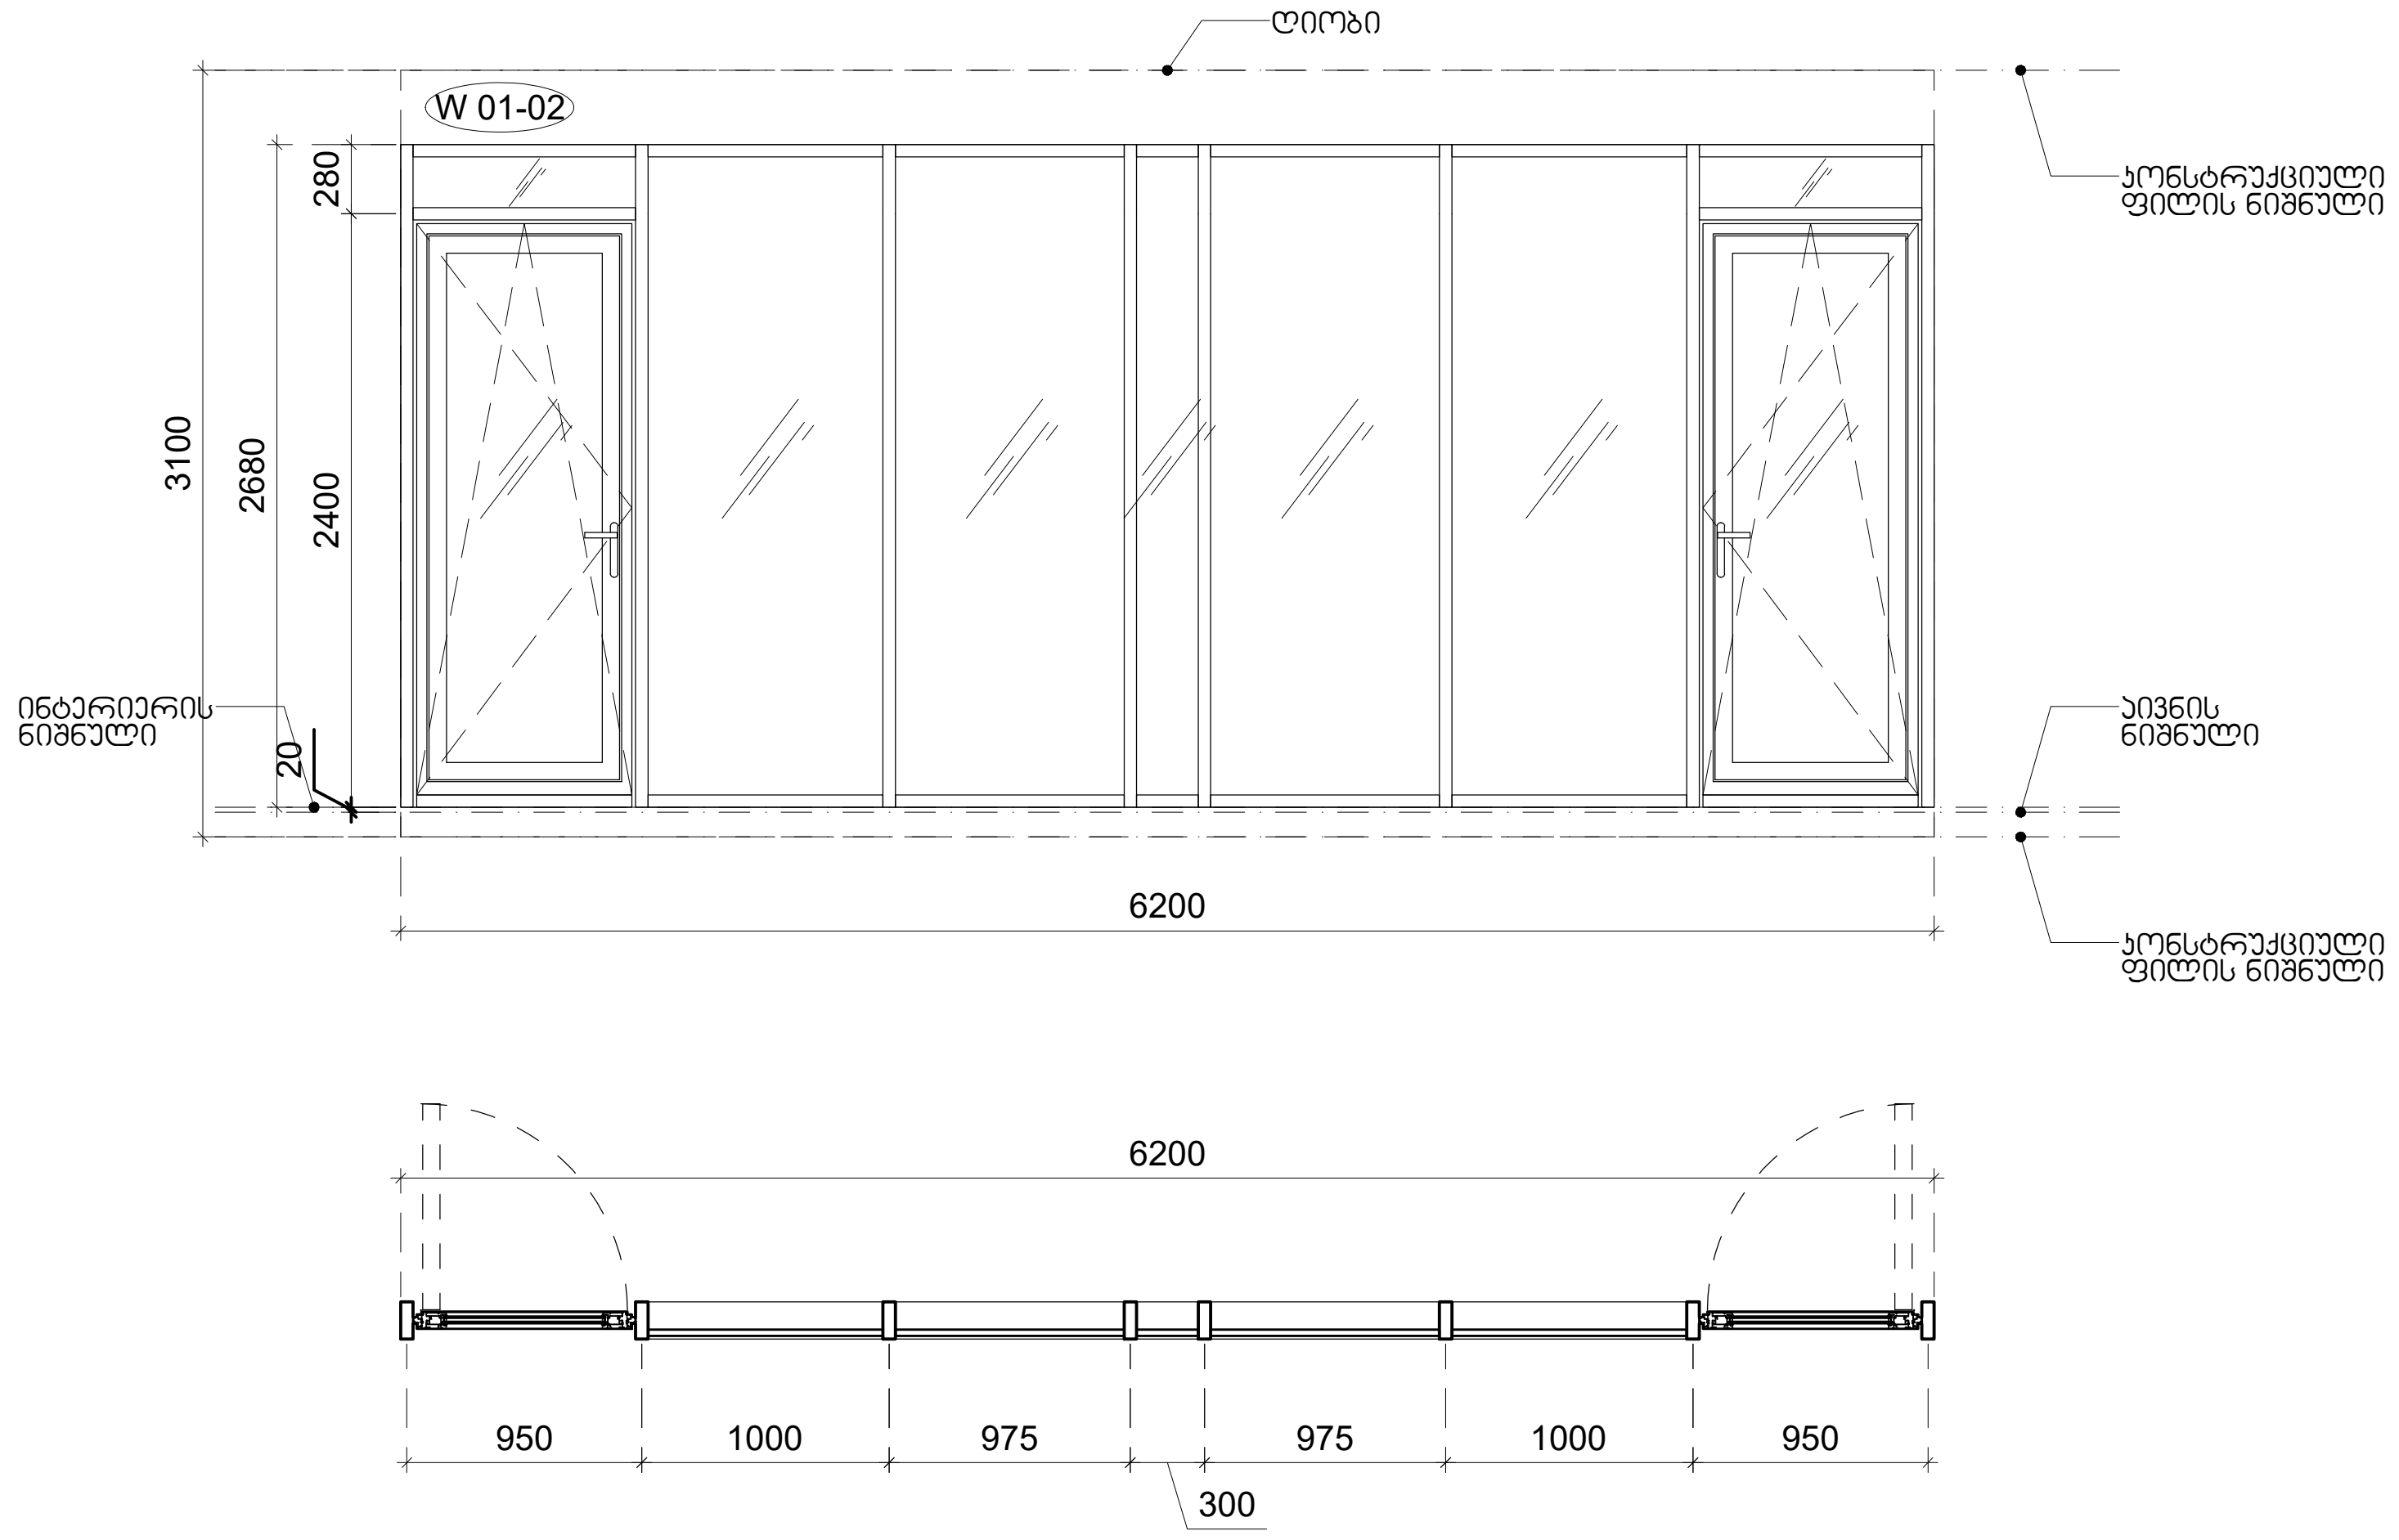

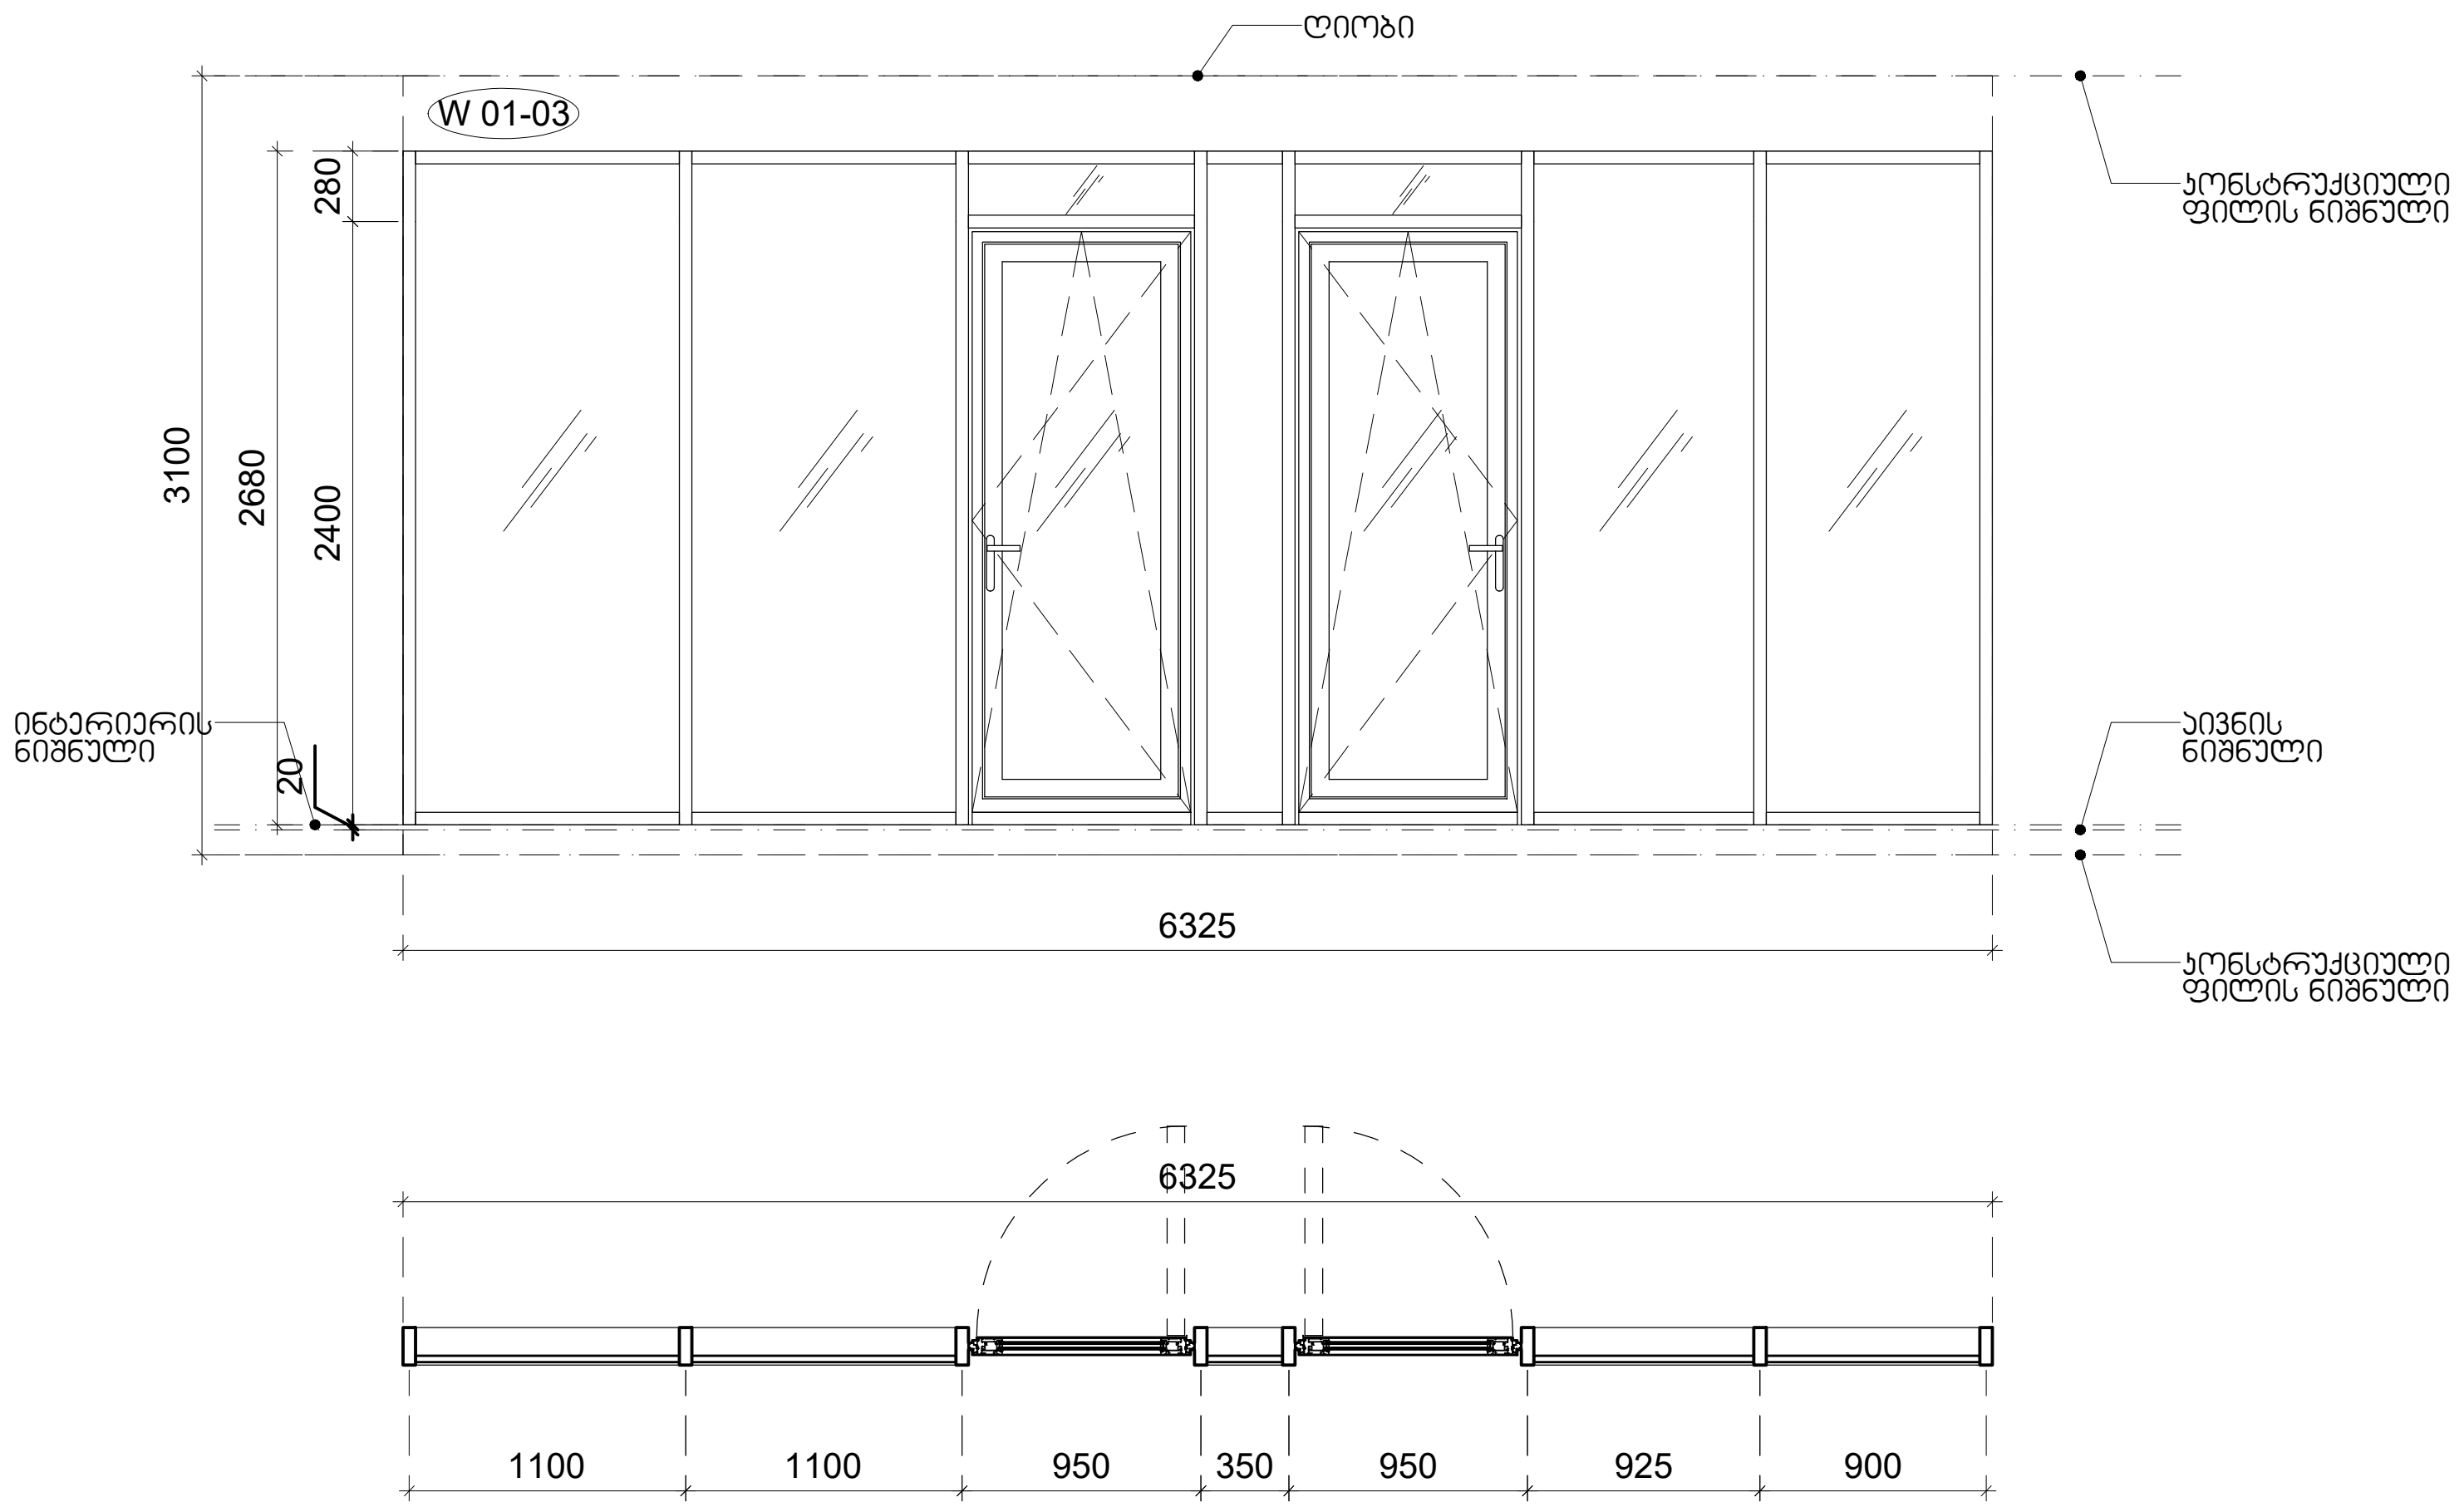

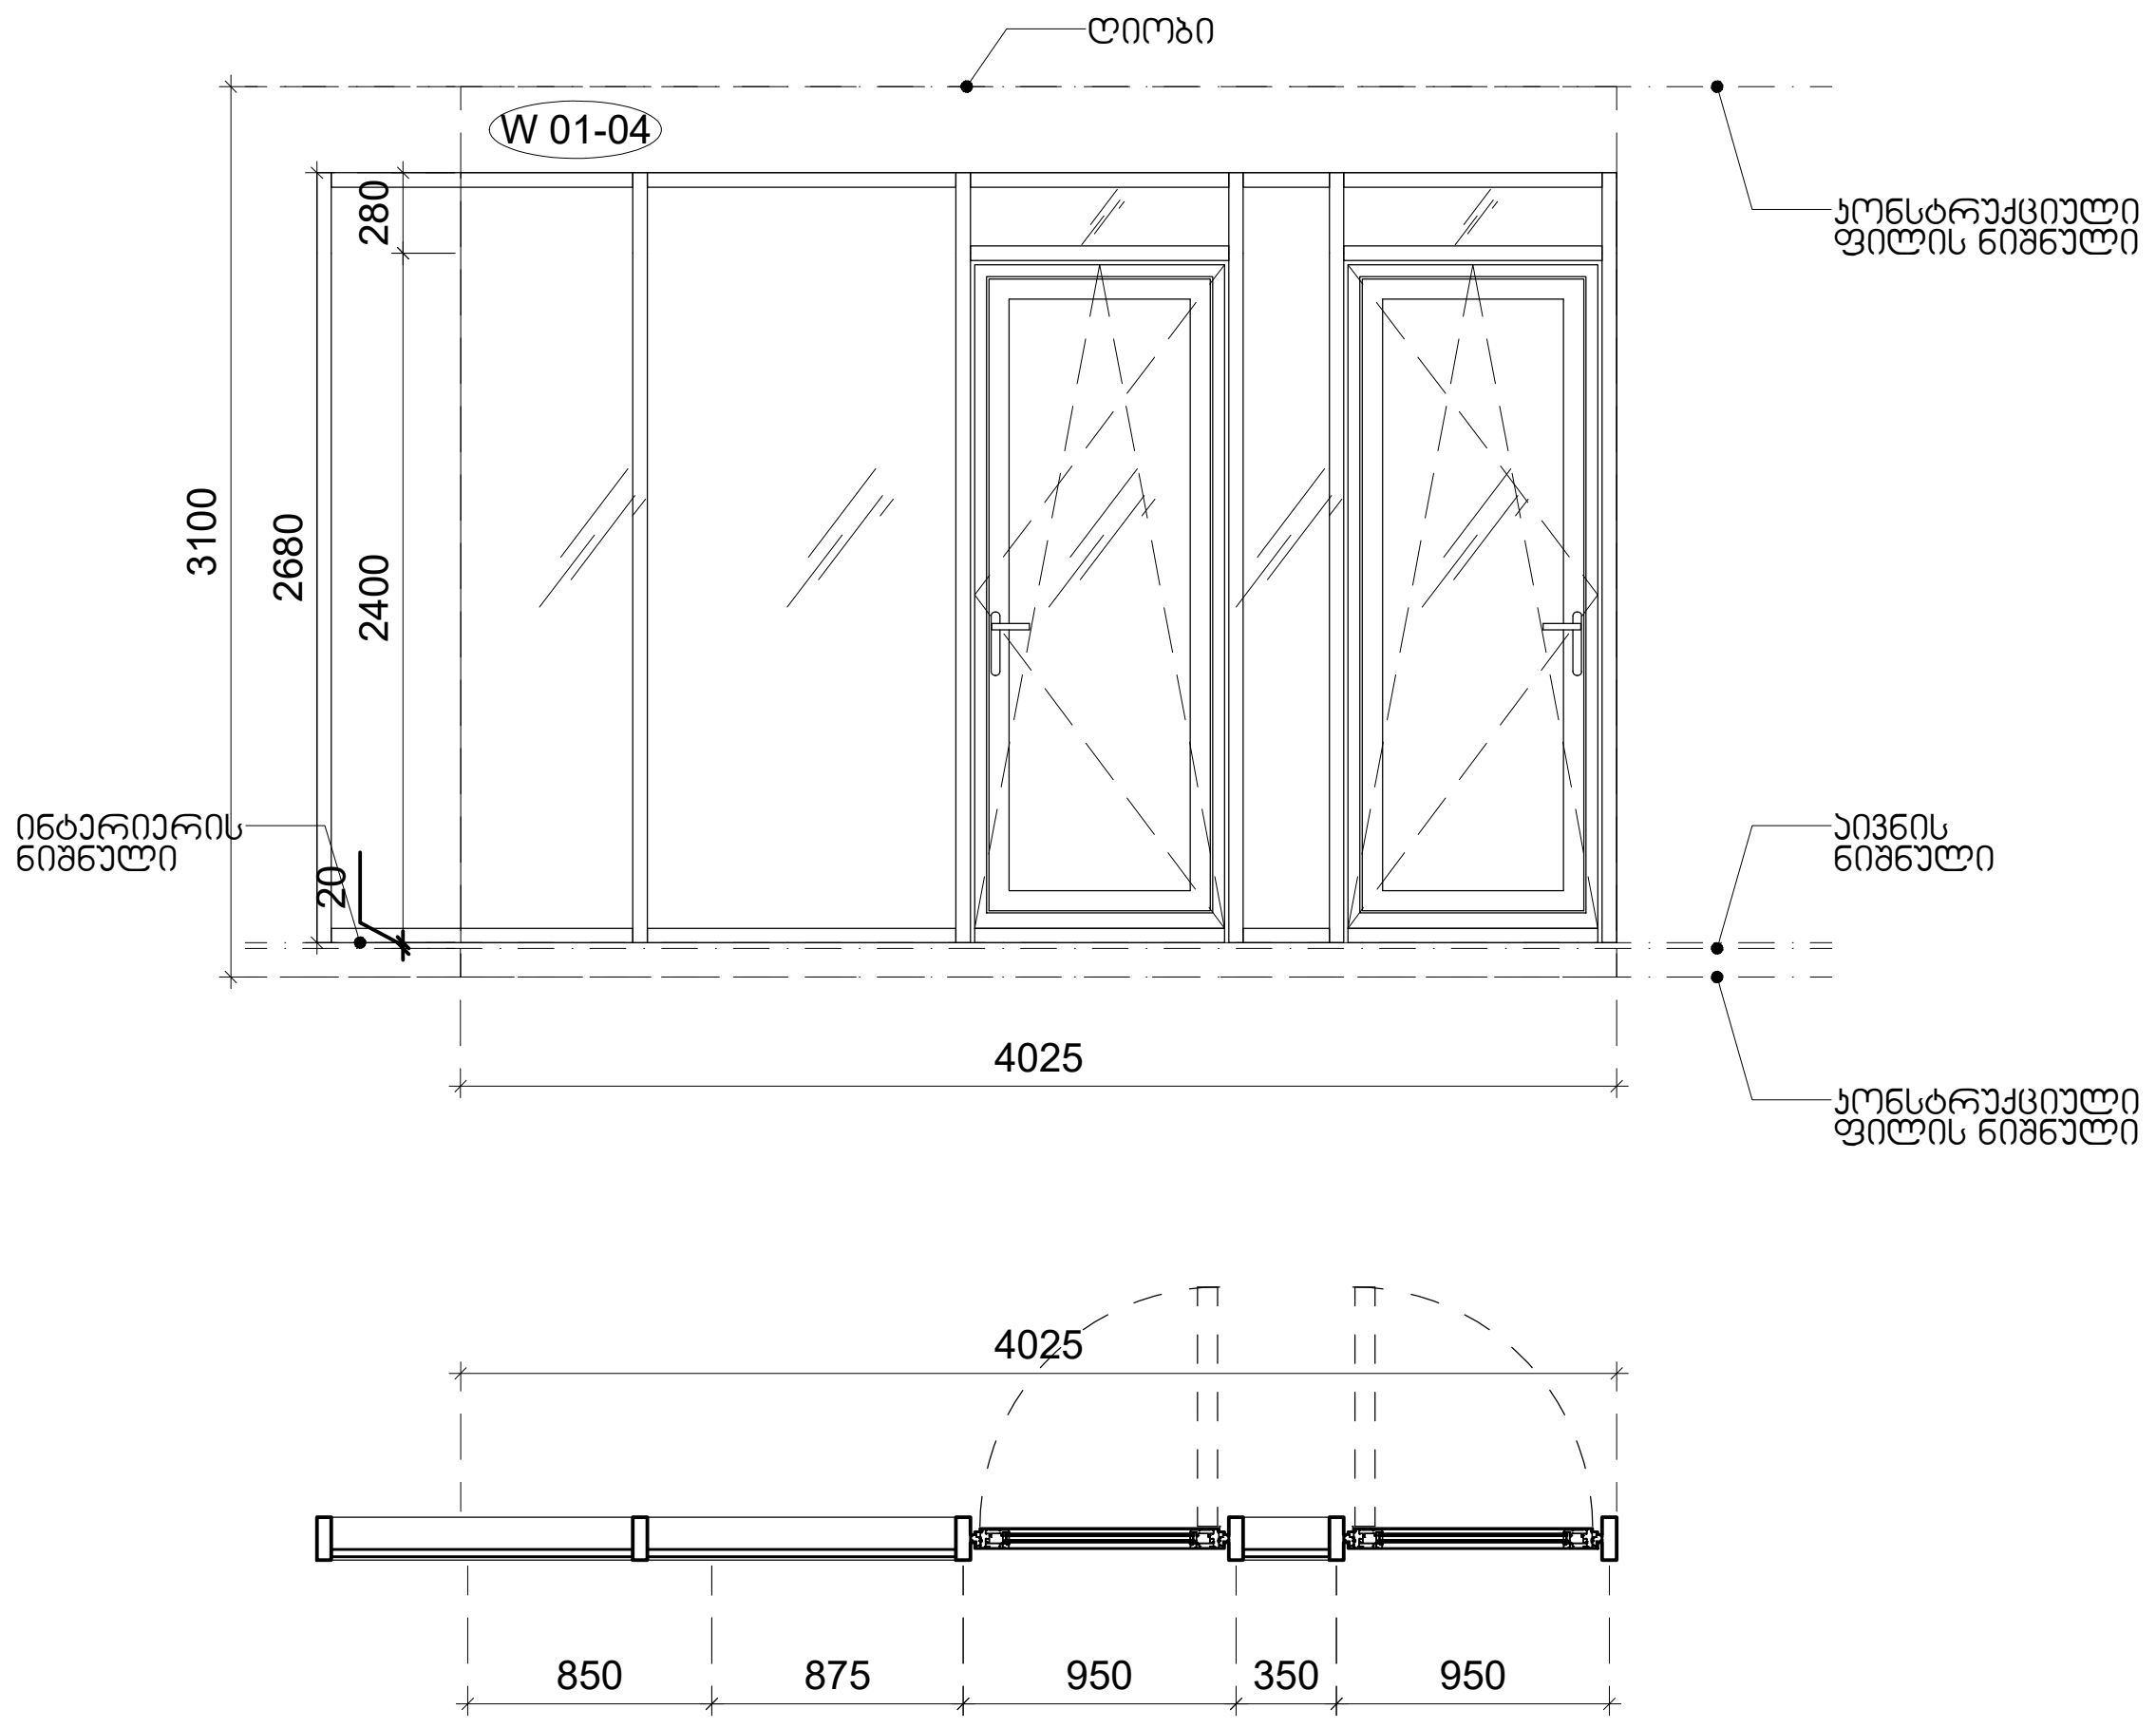

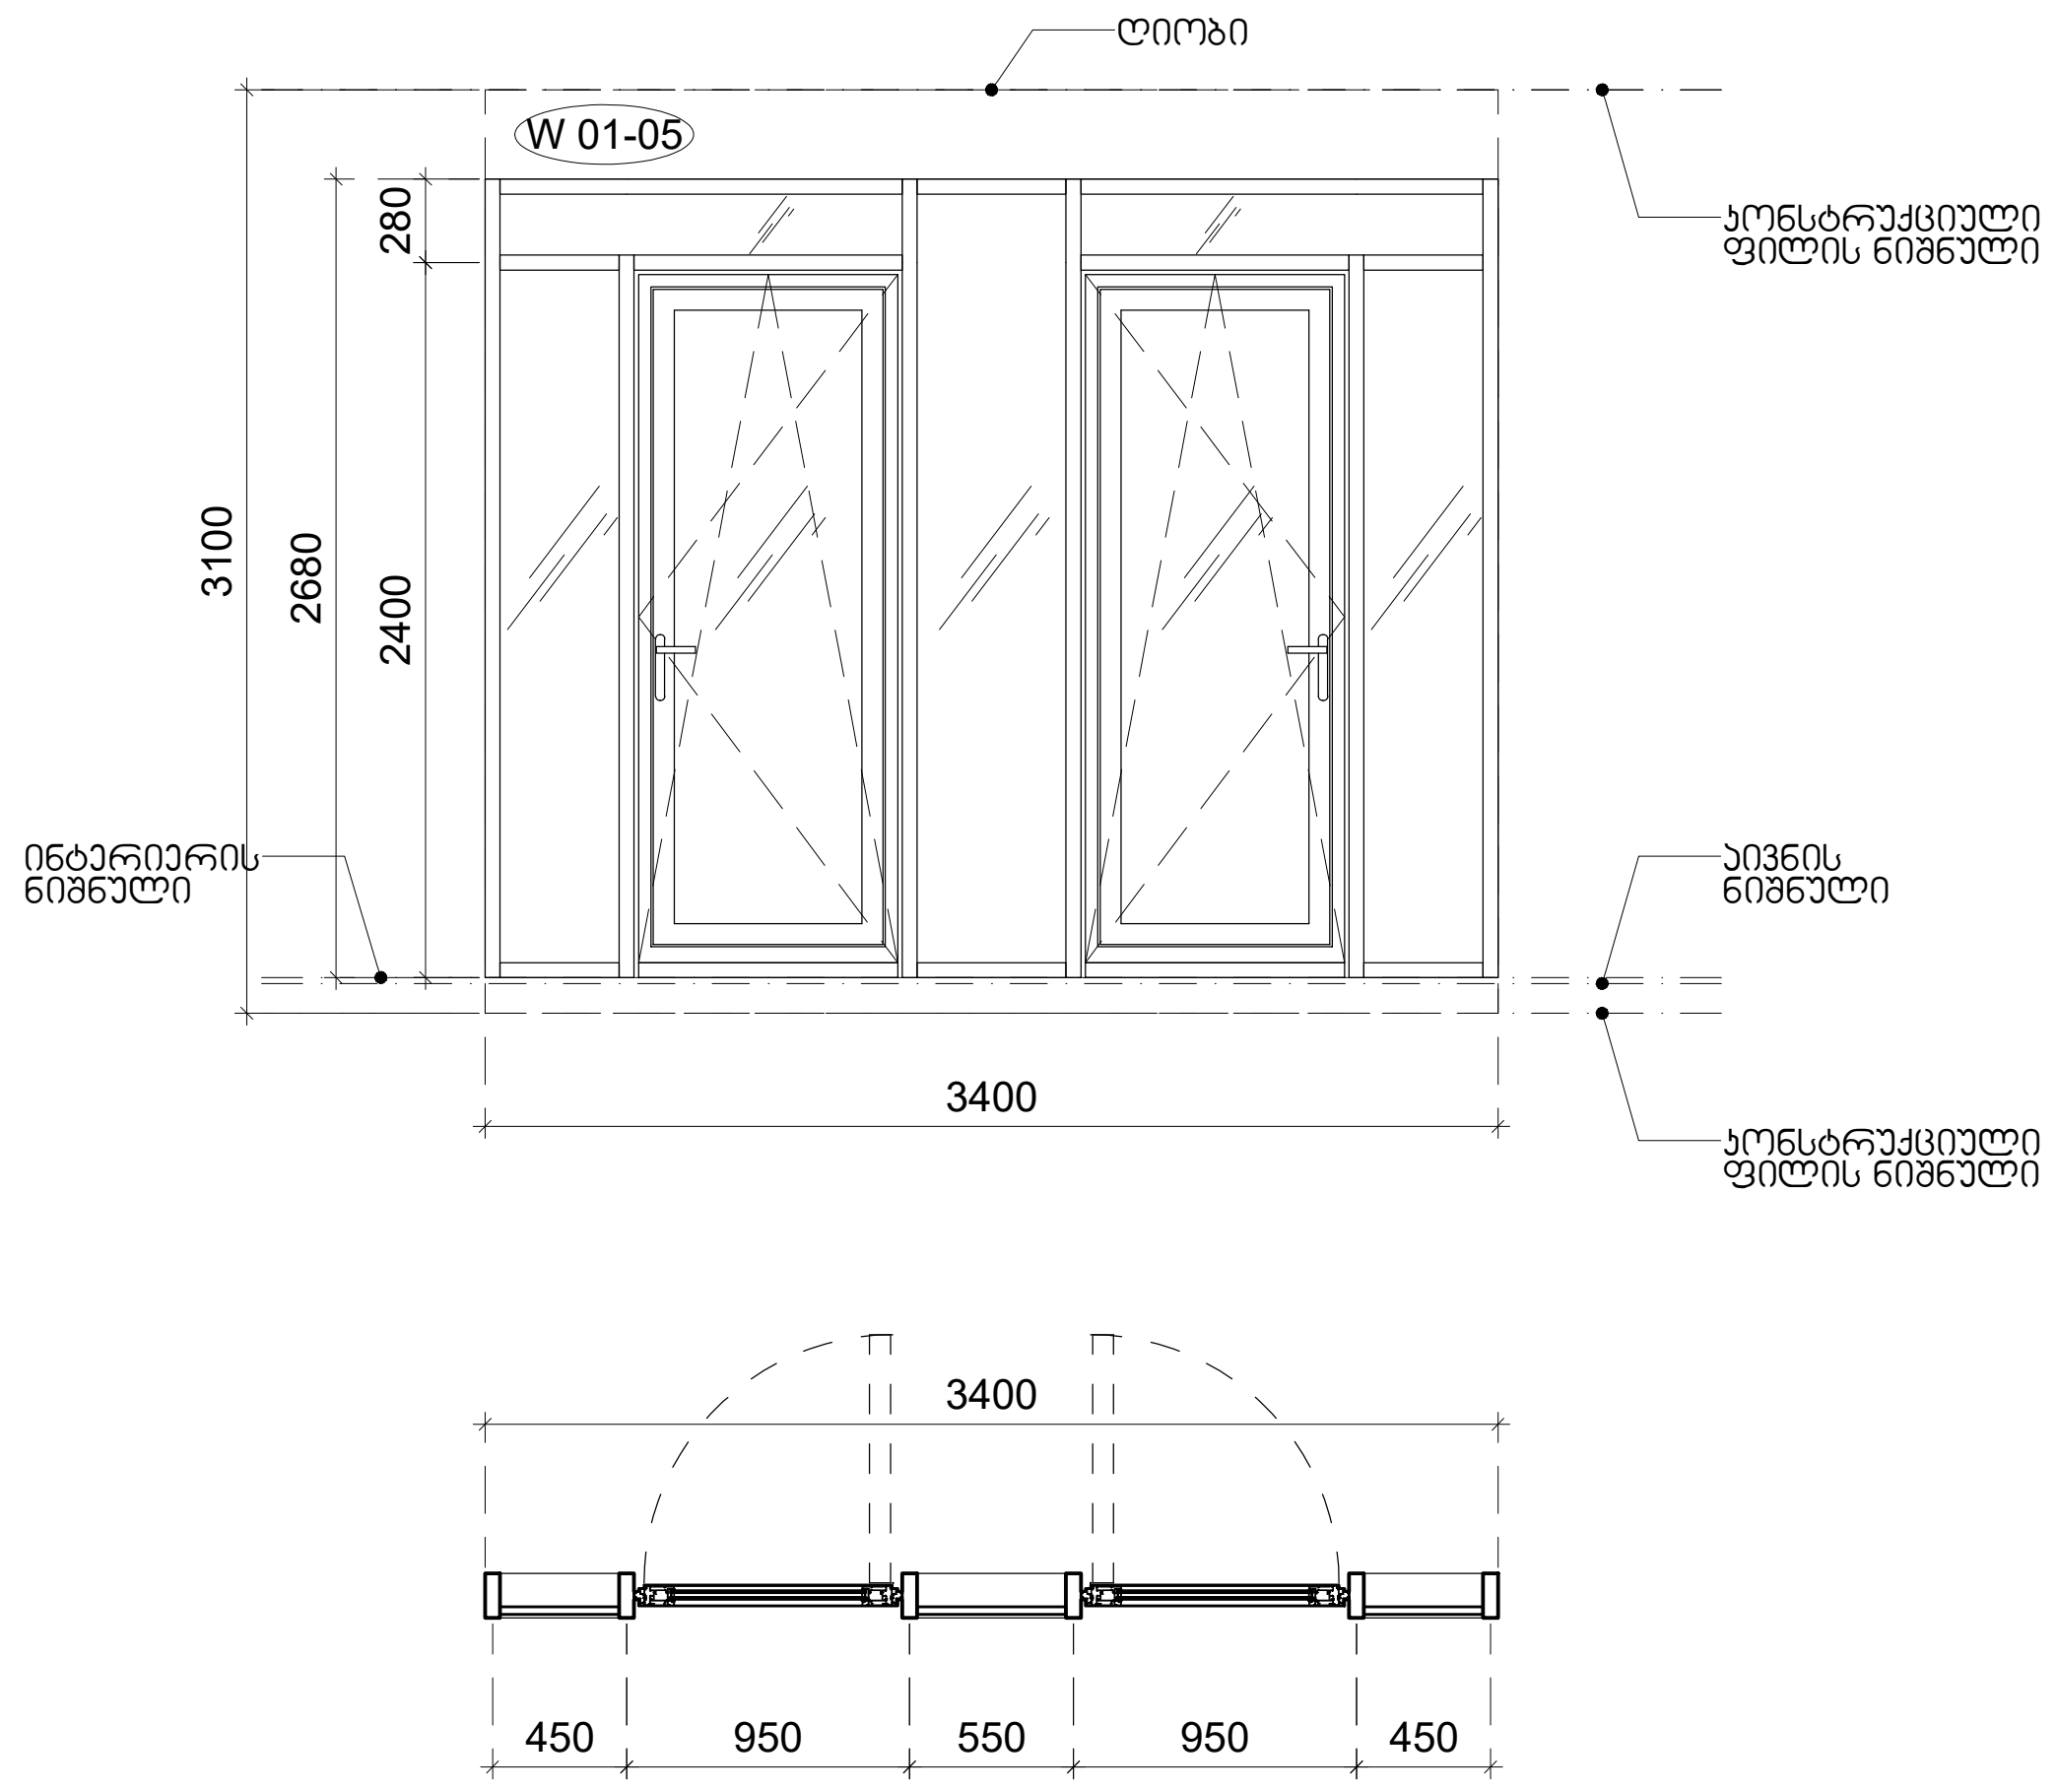

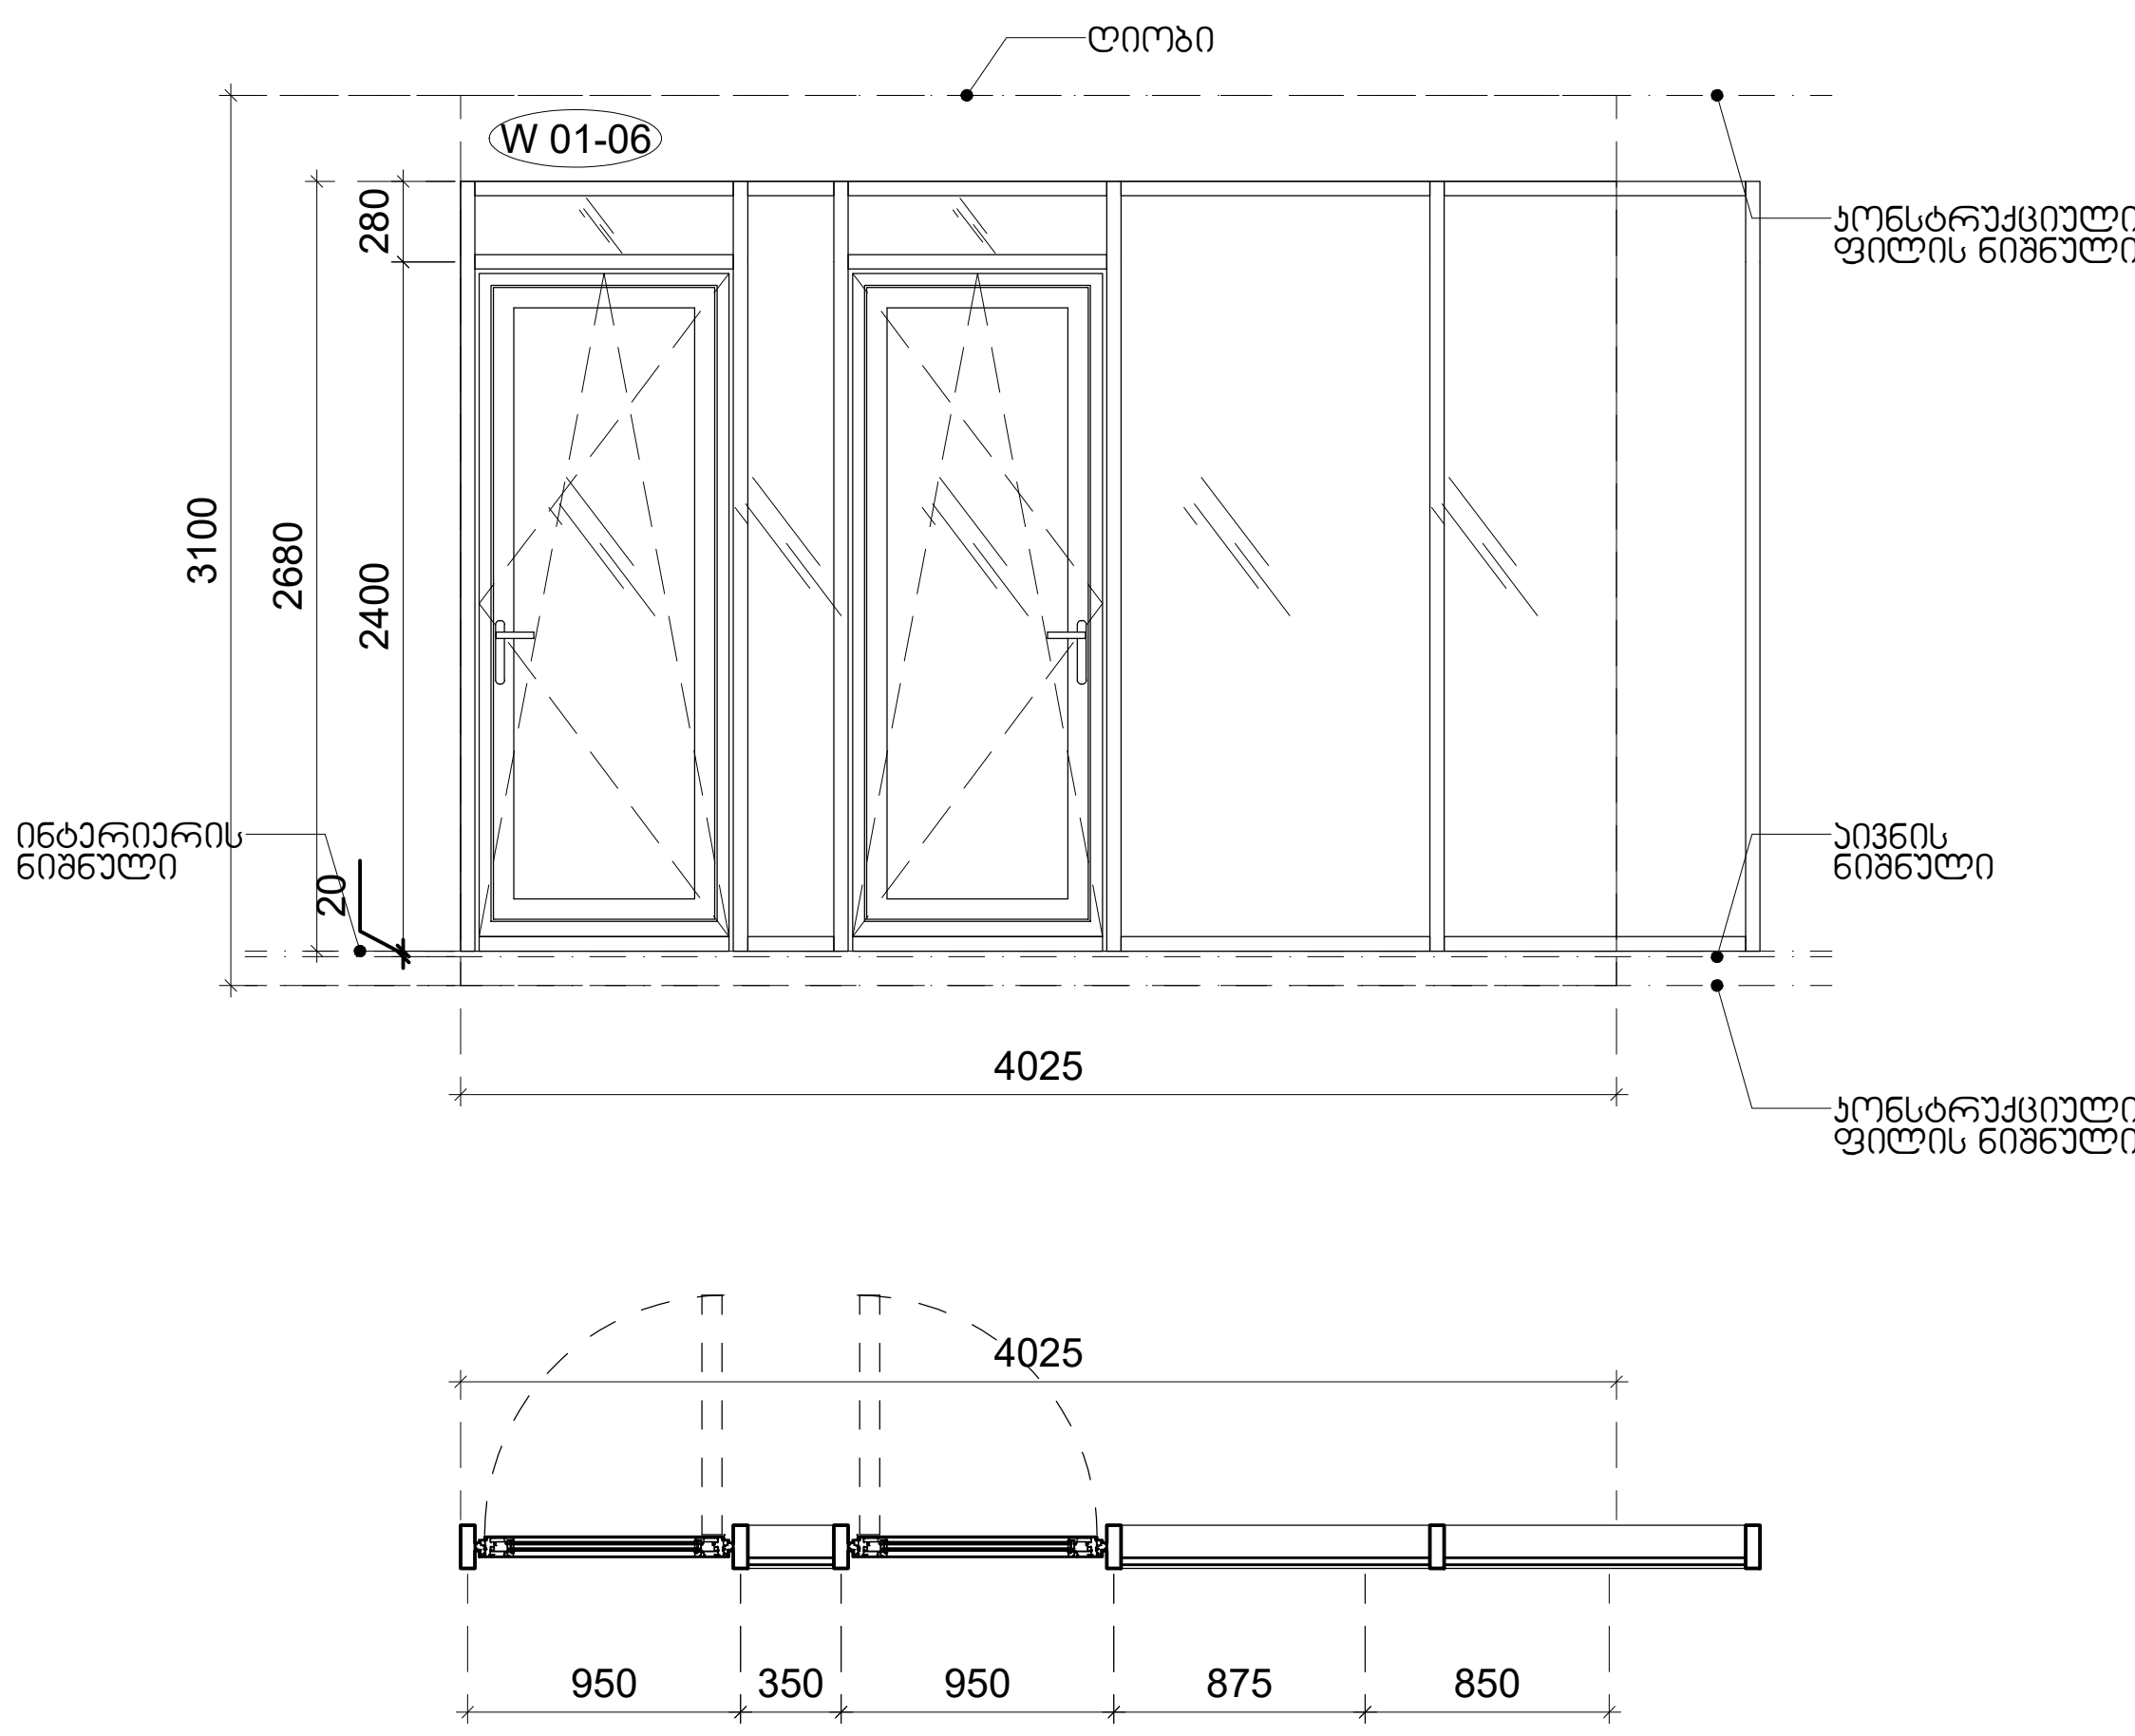

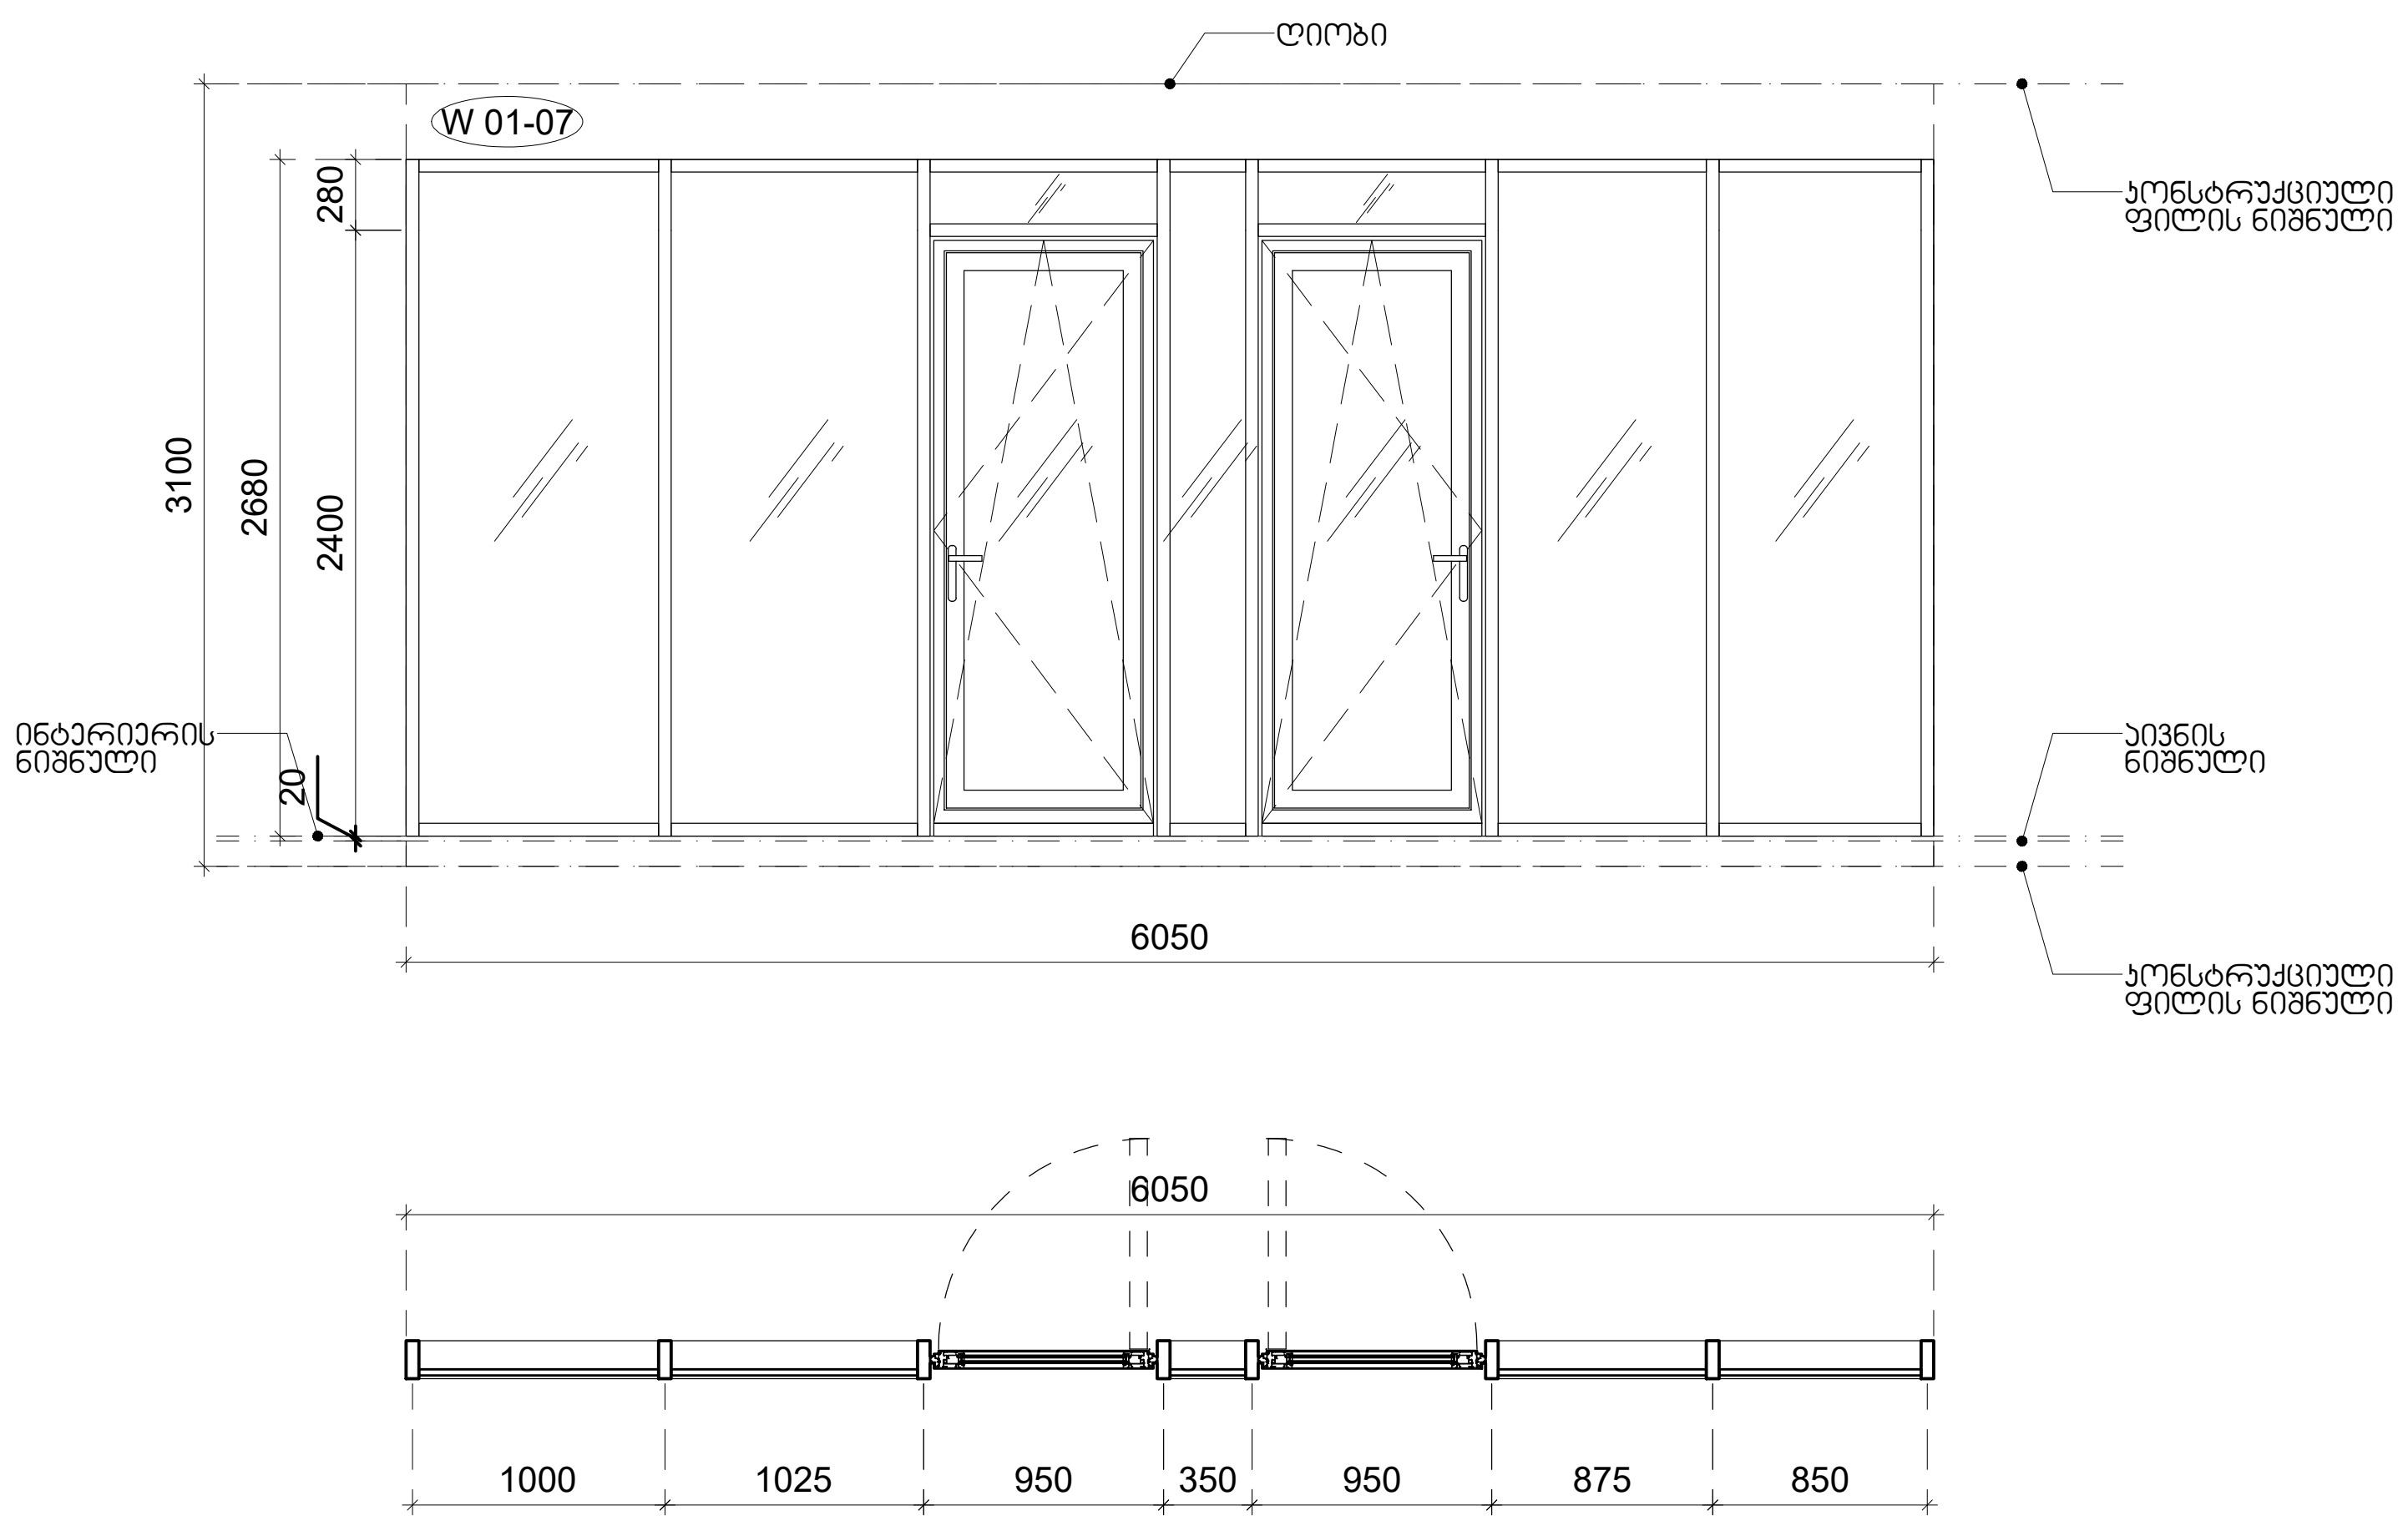

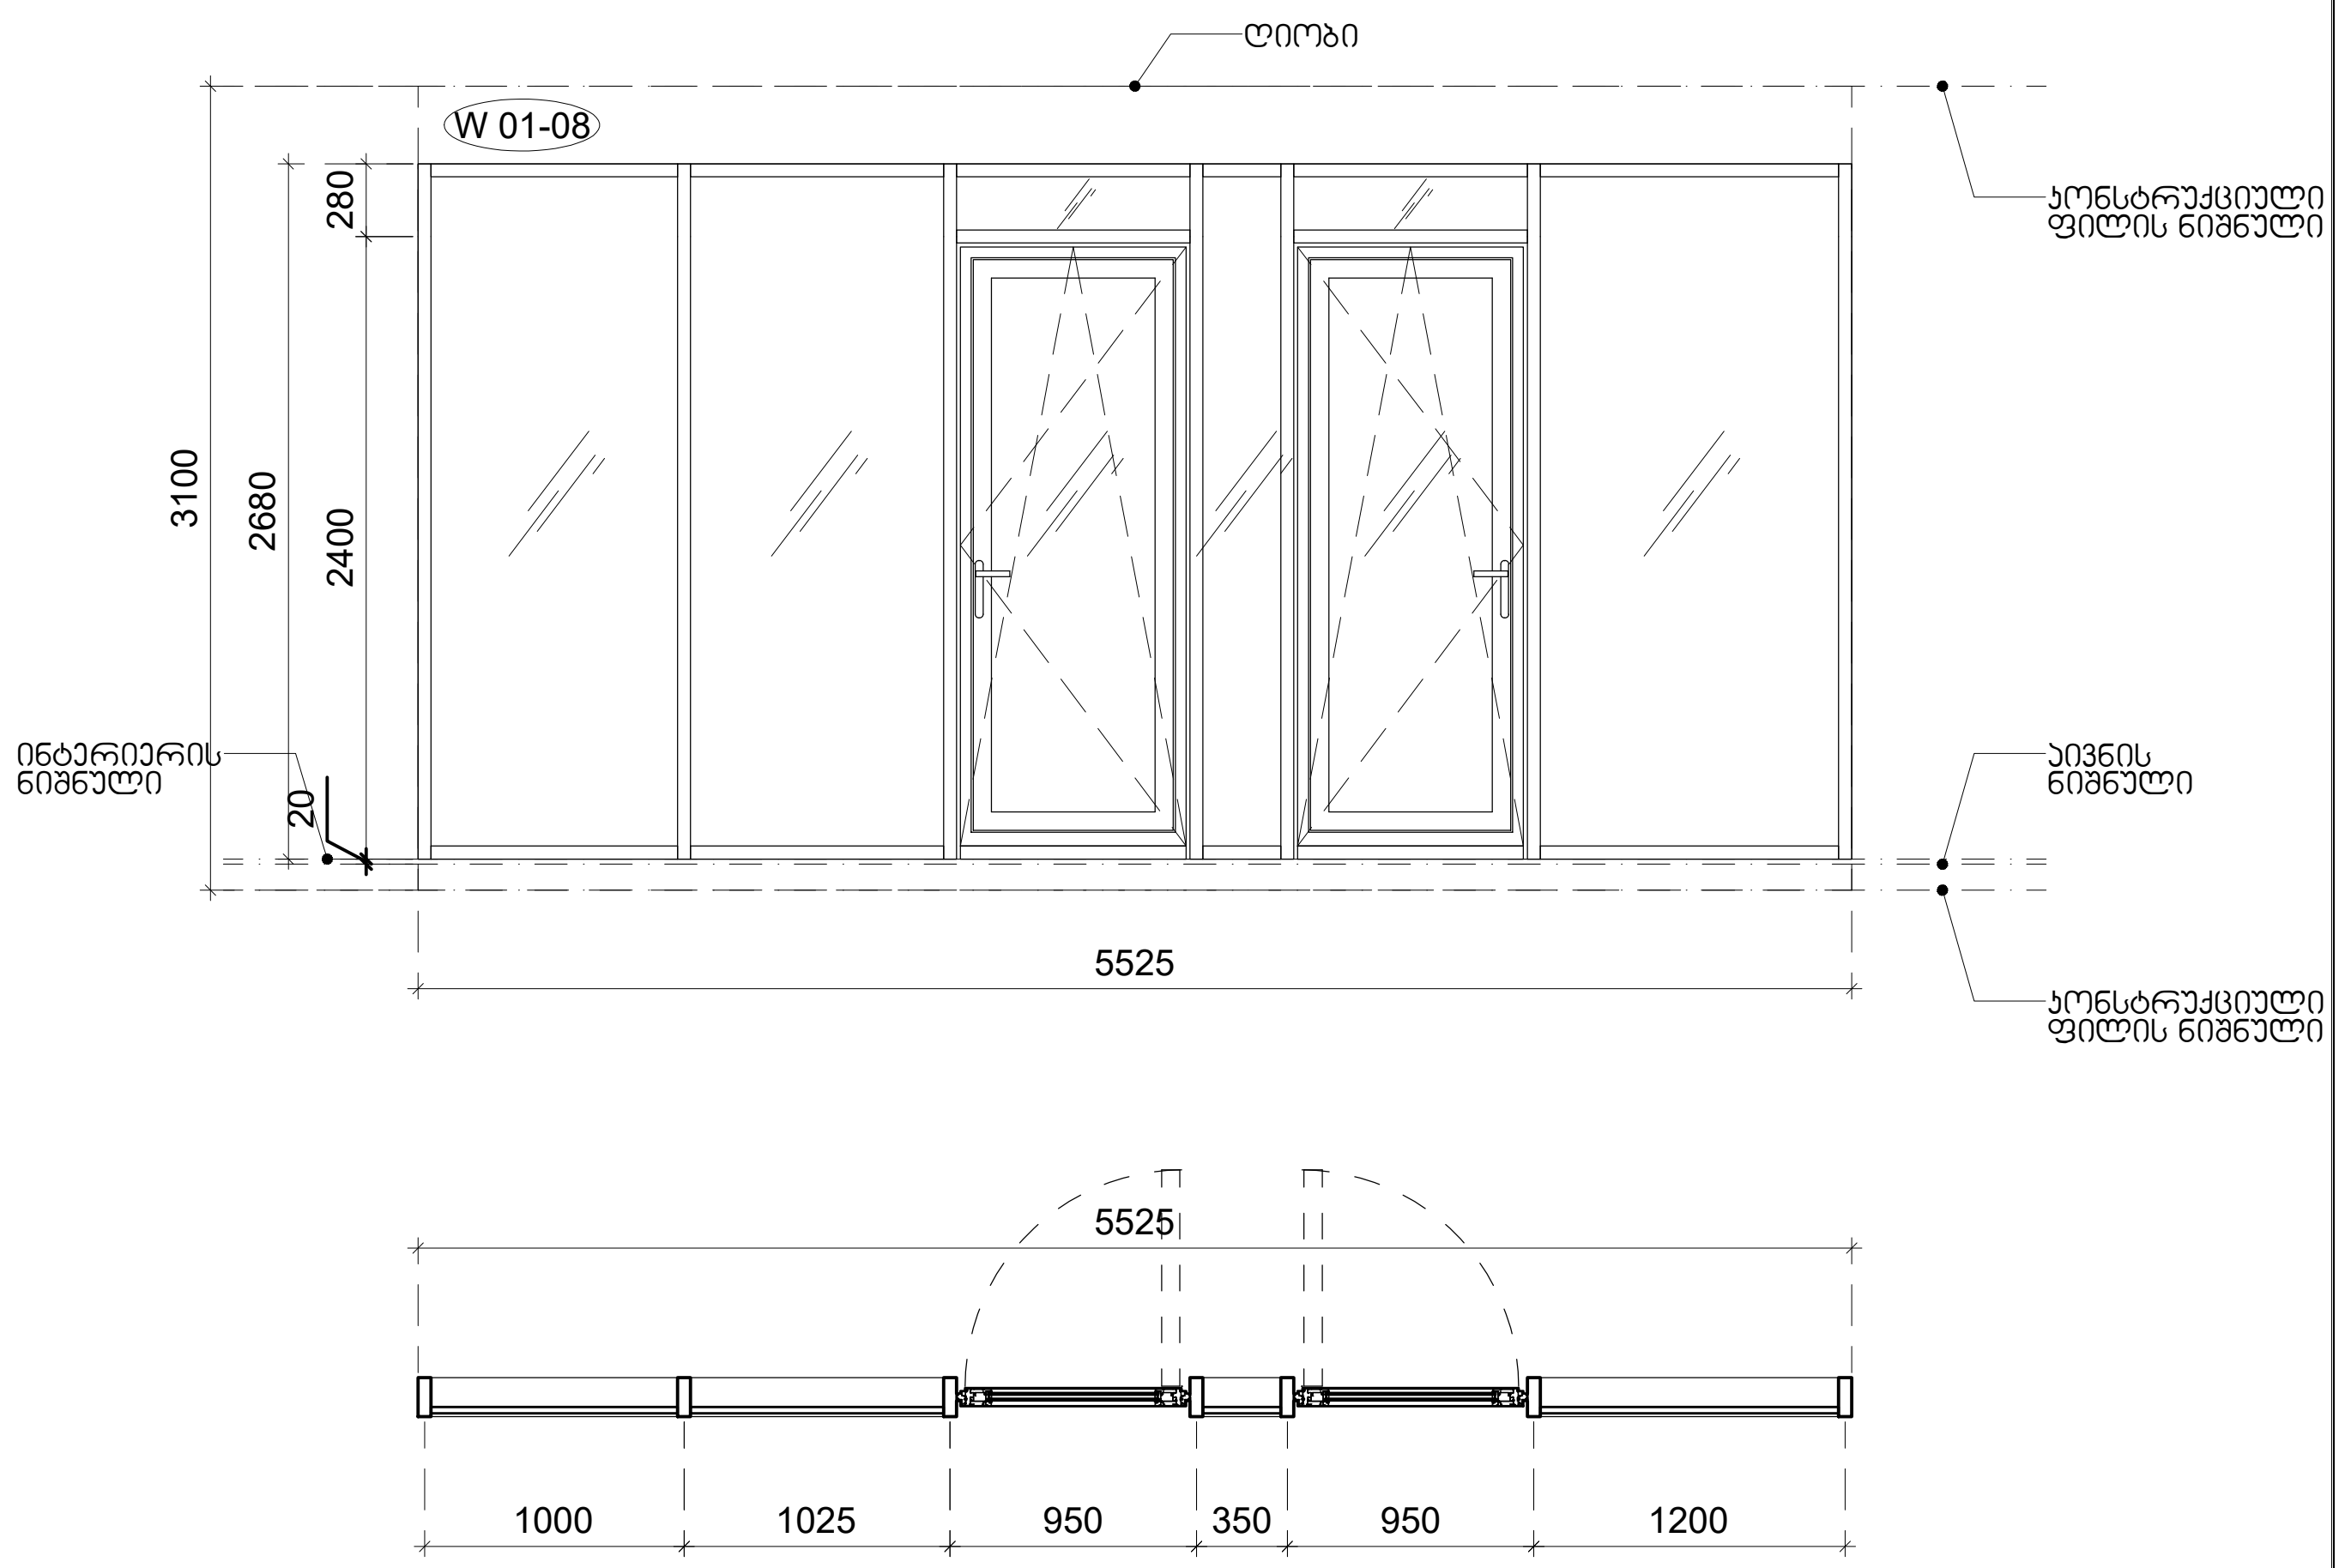

M 2 მთაწმინდის პარკთან

დამკვეთი

m²

მისამართი:
3-5, ე.ტატიშვილის ქ., თბილისი, საქართველო.

პროექტის შემსრულებელი

LAND MARK PROJECT
ARCHITECTURE & DESIGN
11ბ ვაჟა-ფშაველას გამზირი II ბლოკი, 6283, თბილისი, საქართველო
architecture@landmarkeproject.com
ტელ: +032 2 22 00 88

თანამდებობა	სახელი	ხელმოწერა
დირექტორი	ხ.კიკვაძე	
არქიტექტორი	დ.ჯობაძე	
შეასრულა	ნ.დავითაძე	
შეამოწმა	ი.ჩირაძე	

ძირითადი გეგმა

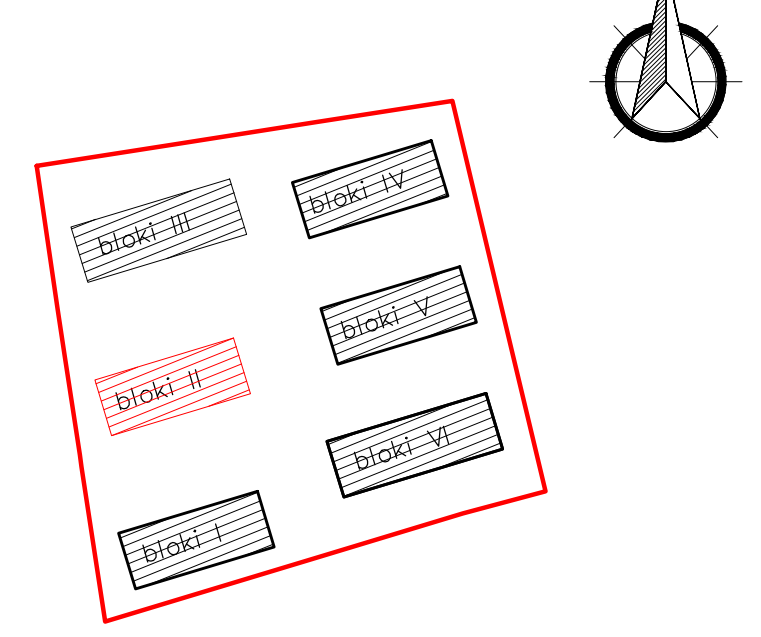

ინოვაციების ქ. №20
ს/კ 01.15.01.004.070

აღნიშვნები

- რკინა-ბეტონი
- შახტა
- კედლის ტიპი — 00
- ღერძი — X/X
- რიგელი
- კარის ტიპი — D-00
- ვიტრაჟის ტიპი — CW-00
- კარ-ფანჯრის ტიპი — W-00
- ჭრილის ხაზი — X-X-000 / 0
- ნიშნული — 0 FLOOR ±0.000
- გადამისამართება: დეტალის ნომერი / ფურცლის ნომერი — DET 00 / X-X-000
- მოაჯირის ტიპი — H/T2
- წყლის მიმღები — DR

შენიშვნა

- ყველა კონსტრუქციული და არქიტექტურული ცვლილება შეთანხმდეს არქიტექტორთან და კონსტრუქტორთან .
- მშენებლობის დაწყებამდე მოხდეს არქიტექტურული და კონსტრუქციული ნახაზების კოორდინირება . ცდომილების შემთხვევაში შეატყობინეთ შემსრულებლებს .

პ რ ო ე ქ ტ ი

მრავალბინიანი
საცხოვრებელი
სახლი
II ბლოკი

ნახაზი

კარ-ფანჯრის ტიპები,
სპეციფიკაცია

ფაილი	ფურცელი	
A-700-SPECIFICATION	A-700.3	
ფორმატი	**მასშტაბი**	
A2	1:50	
რიცხვი	**ეტაპი**	**რევიზია**
13.02.2023	CD	00

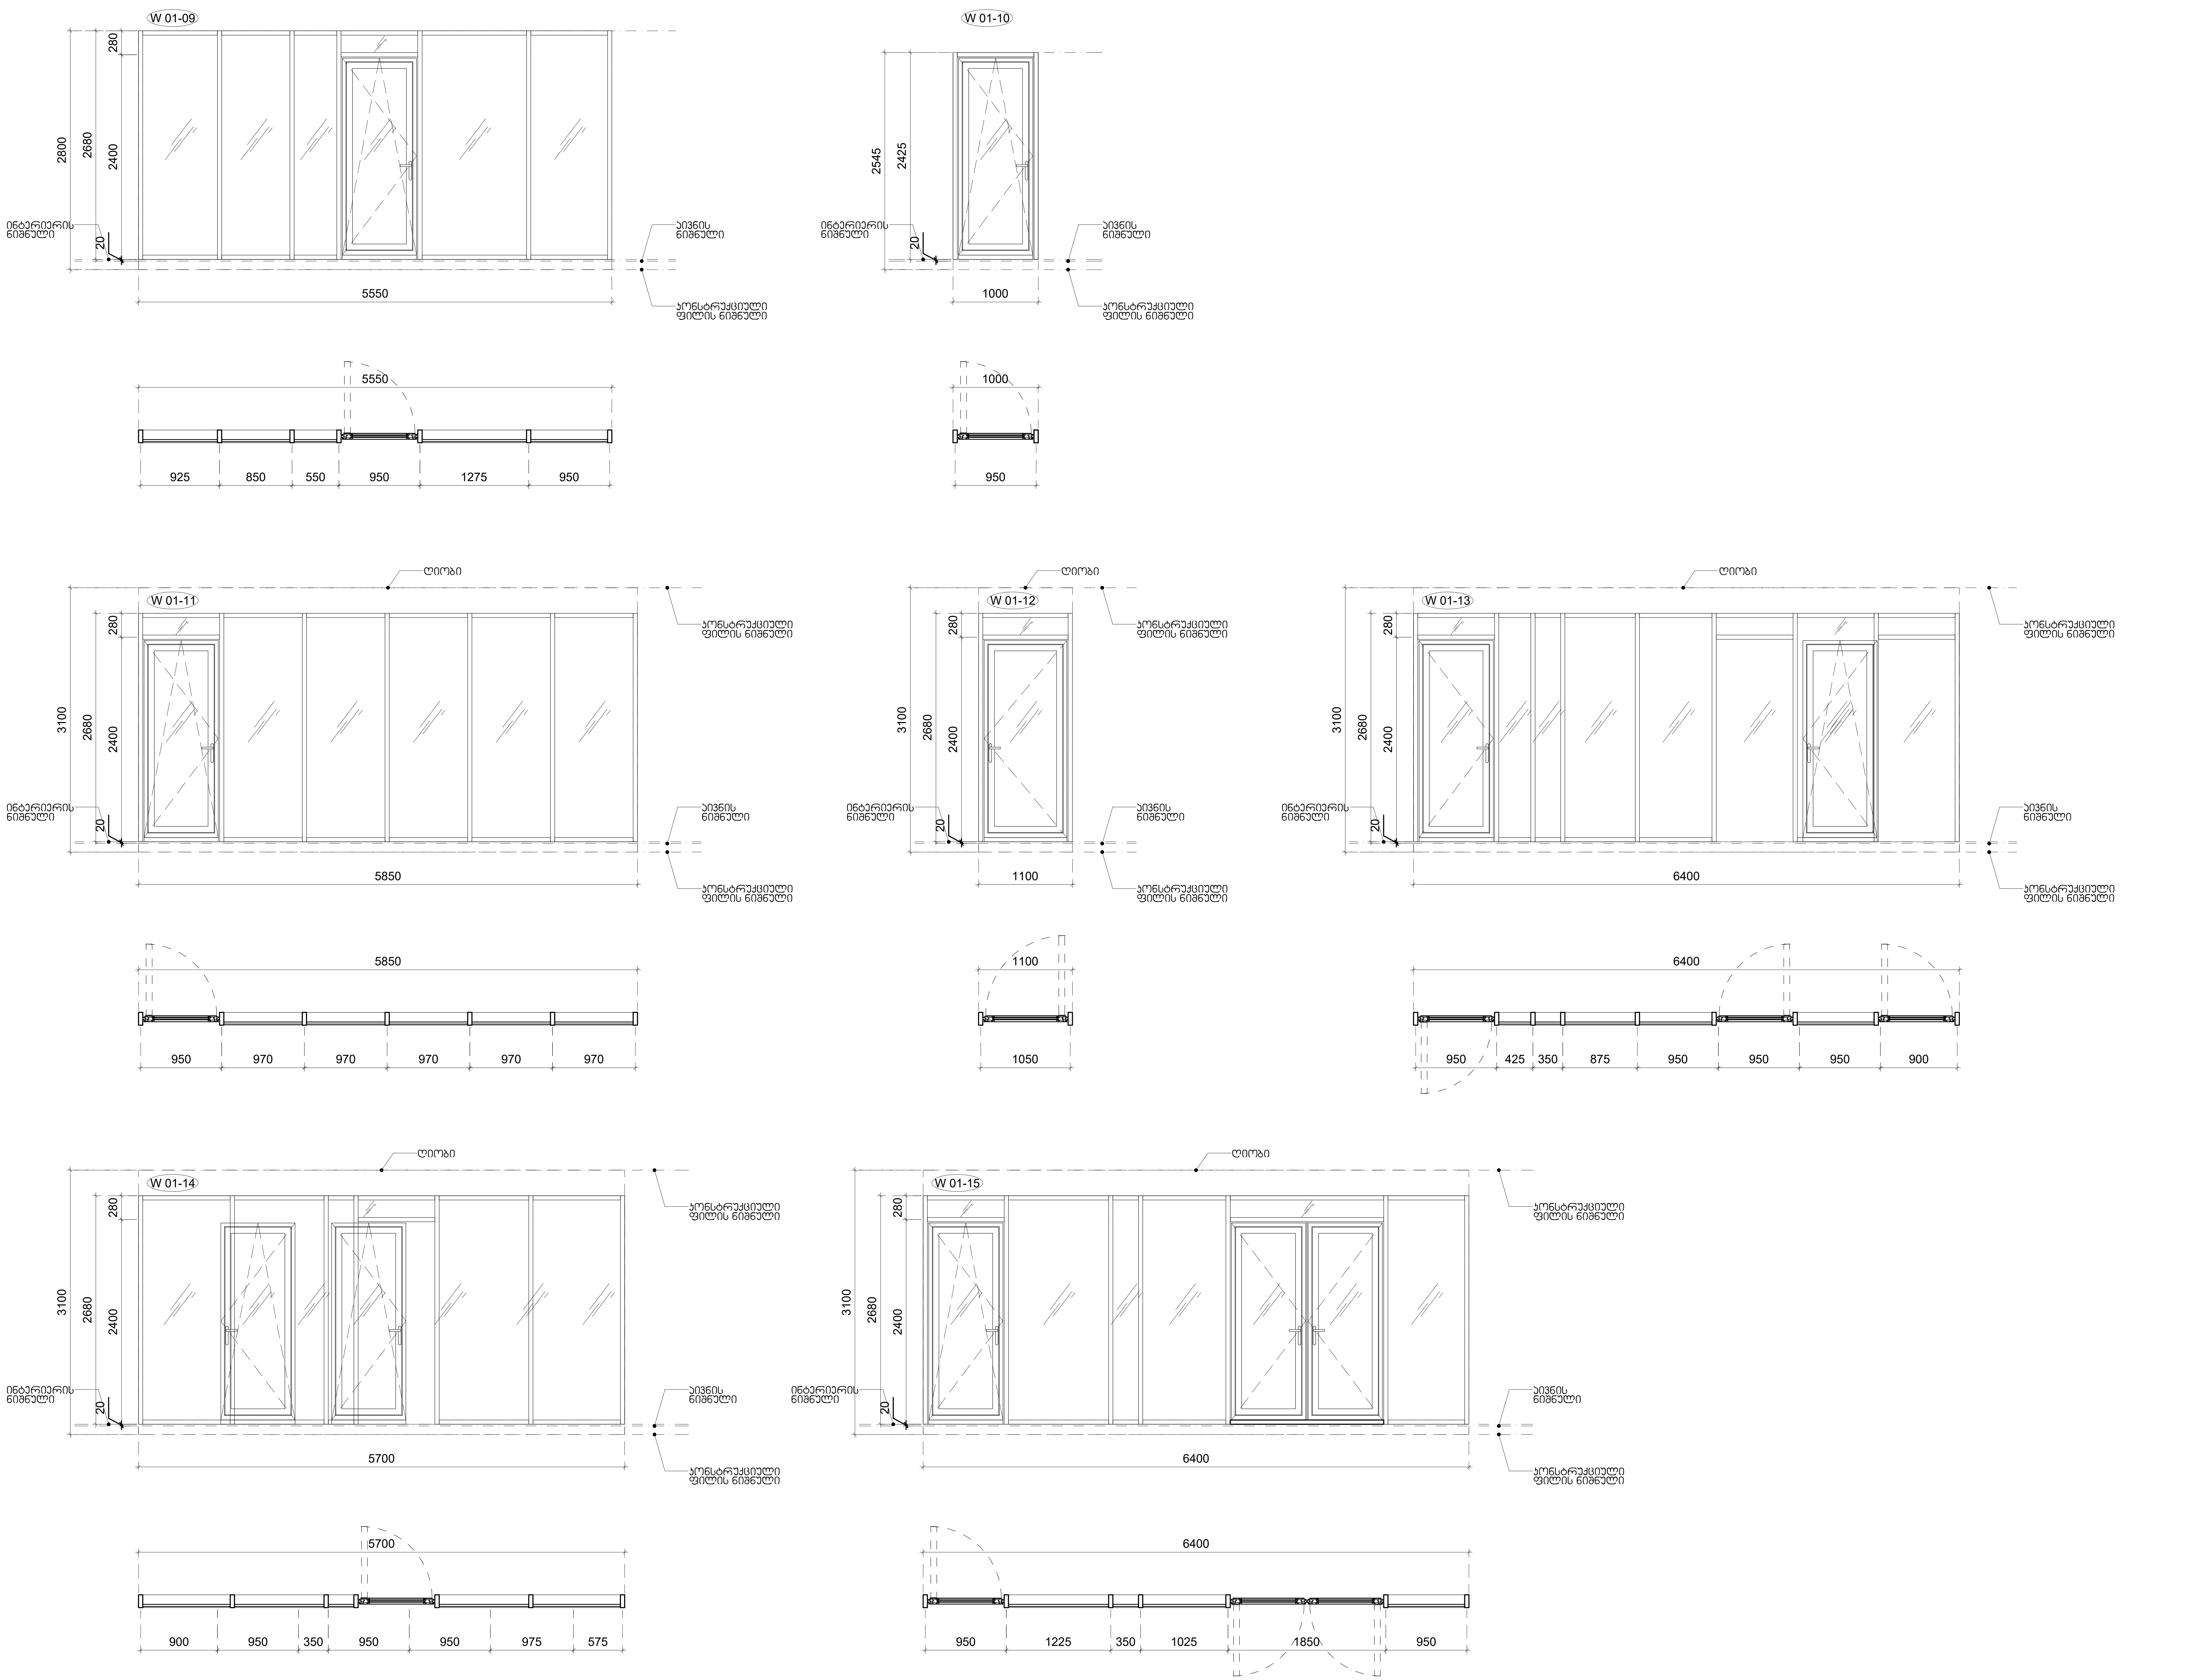

M 2 მთაწმინდის პარკთან

დამკვეთი

მისამართი:
3-5, ე.ტატიშვილის ქ., თბილისი, საქართველო.

პროექტის შემსრულებელი

LAND MARK PROJECT
ARCHITECTURE & DESIGN

11ბ ვაჟა-ფშაველას გამზირი II ბლოკი, 6283, თბილისი, საქართველო
architecture@landmarkeproject.com
ტელ: +032 2 22 00 88

თანამდებობა	სახელი	ხელმოწერა
დირექტორი	ხ.კიკვაძე	
არქიტექტორი	დ.ჯობაძე	
შემსრულებელი	ნ.დავითაძე	
შემმოწმე	ი.ჩირაძე	

ძირითადი გეგმა

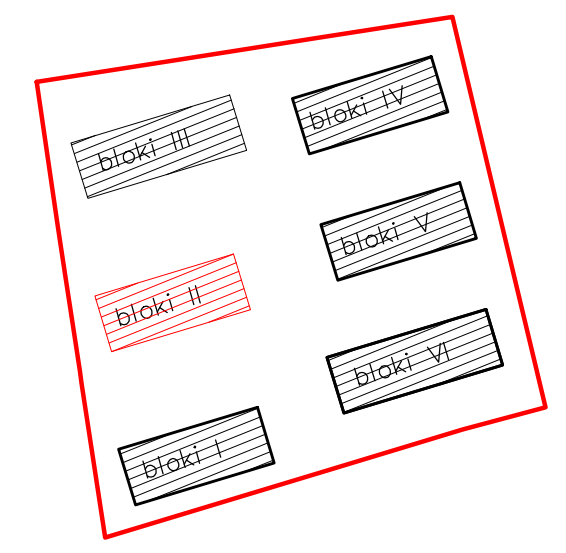

ინოვაციების ქ. №20
ს/კ 01.15.01.004.070

აღნიშვნები

რკინა-ბეტონი
შახტა
კედლის ტიპი — 00
ღერძი — X/X
რიგელი
კარის ტიპი — D-00
ვიტრაჟის ტიპი — CW-00
კარ-ფანჯრის ტიპი — W-00
ჭრილის ხაზი — X-X-000 0
ნიშნული — 0 FLOOR ±0.000
გადამისამართება:
დეტალის ნომერი
ფურცლის ნომერი — DET 00 X-X-000
მოაჯირის ტიპი — H/T2
წყლის მიმღები — DR

შენიშვნა

- ყველა კონსტრუქციული და არქიტექტურული ცვლილება შეთანხმდეს არქიტექტორთან და კონსტრუქტორთან .
- მშენებლობის დაწყებამდე მოხდეს არქიტექტურული და კონსტრუქციული ნახაზების კოორდინირება . ცდომილების შემთხვევაში შეატყობინეთ შემსრულებლებს .

პროექტი

მრავალბინიანი
საცხოვრებელი
სახლი
II ბლოკი

ნახაზი

კარ-ფანჯრის ტიპები,
სპეციფიკაცია

ფაილი	ფურცელი	
A-700-SPECIFICATION	A-700.4	
ფორმატი	**მასშტაბი**	
A2	1:50	
რიცხვი	**ეტაპი**	**რევიზია**
13.02.2023	CD	00

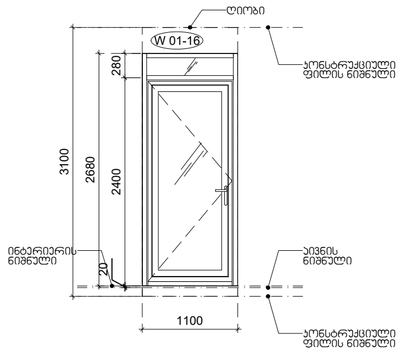

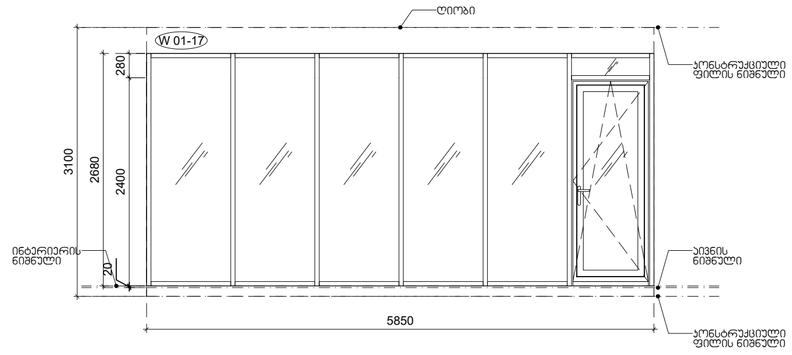

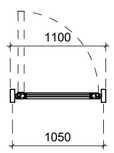

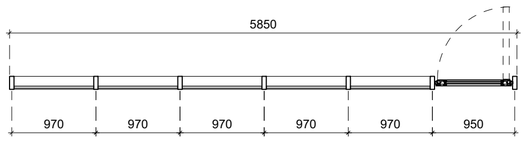

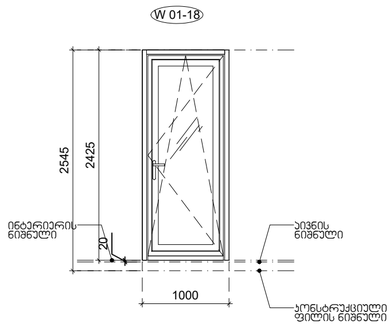

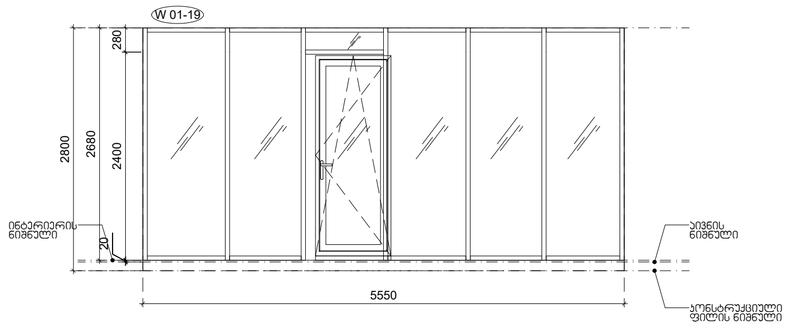

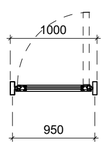

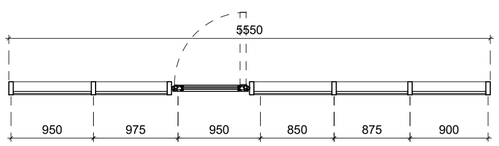

საფასადე ჯარ-ფანჯრის სპეციფიკაცია II ბლოკი

ტიპი	ფართი	რაოდენობა	შენიშვნა
W01-01	15.0	1	მასალა: ალუმინი მუქი რუხი RAL 7021 მინაპაკეტი (გამჭვირვალე) მინაპაკეტი: დაბალემისიური (6+16+6მმ), ნაწრთობი მინა ორივე შრე,უსანა შრეზე სასურველია ლამქსის ფირი (აუცილებელი არ არი) მინის ფერი - გამჭვირვალე SeniSvna: W01-05unda iyos 1 saaTiani cecxlgamZle aluminis vitraJi
W01-02	16.6	1	
W01-03	17.0	1	
W01-04	10.8	1	
W01-05	9.1	3	
W01-06	10.8	1	
W01-07	16.2	1	
W01-08	14.8	1	
W01-09	14.9	1	
W01-10	2.5	3	
W01-11	15.7	1	
W01-12	3.0	1	
W01-13	17.2	1	
W01-14	15.3	1	
W01-15	17.2	1	
W01-16	3.0	1	
W01-17	15.7	1	
W01-18	2.5	3	
W01-19	14.9	1	

მოცულობები დათვლილია არქიტექტურული განშლების მიხედვით (განშლაზე თვალით რაც ჩანს)

- აღნიშნული საფასადე მასალების მოწყობის დეტალური ჯვანძები და გადაწყვეტები უნდა დამუშავდეს შემსრულებელი კომპანიის მიერ
- წარმოდგენილი აივნის მოწყობის ჰრინციპი და მისი განშლები, დამუშავებულია არქიტექტურული ჰროექტის მიხედვით, შესაბამისად მასალის შეკვეთამდე, და ფასადის დეტალური ჯვანძების დამუშავებამდე, შემსრულებელმა კომპანიამ, აუცილებლად უნდა გადაამოწმოს მშენებლობაზე, არსებული მდგომარეობა.
- ყველა ცვლილება ან ახალი გადაწყვეტა, რომელიც საჭირო იქნება ჰროექტის სწორად ან ტექნიკურად უკეთესად განხორციელებისთვის შემსრულებელმა წინასწარ უნდა შეათანხმოს მთავარ არქიტექტორთან
- მასალების შეკვეთამდე აუცილებელია დამუშავდეს ფასადის რომელიმე მონაკვეთი, (გაკეთდეს Mockup-ი) სადაც გამოყენებული იქნება სანიმუშო მასალები, რის შემდეგაც მოხდება ნიმუშების და შესრულების ხარისხის დადასტურება.

M 2 მთავმინდის პარკთან

დამკვეთი

m² მისამართი: 3-5, ე.ტატიშვილის ქ., თბილისი, საქართველო

პროექტის შემსრულებელი

LAND MARK PROJECT
ARCHITECTURE & DESIGN

111ბ ვაჟა-ფშაველას გამზირი II ბლოკი, 6283, თბილისი, საქართველო
architecture@landmarkproject.com
ტელ: +032 2 22 00 88

თანამდებობა	სახელი	ხელმოწერა
დირექტორი	ხ.პიპვაძე	
არქიტექტორი	დ.ჯორბაძე	
შეასრულა	ნ.დვალიძე	
შეამოწმა	ი.ჩიტაძე	

ძირითადი გეგმა

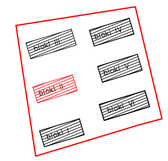

ინოვაციების ქ. №20
ს/კ 01.15.01.004.070

აღნიშვნები

რკინა-ბეტონი	
შახტა	
ხედლის ტიპი	00
ღერძი	X/X
რიგელი	
ჯარის ტიპი	D-00
ვიტრაჟის ტიპი	CW-00
ჯარ-ფანჯრის ტიპი	W-00
ჭრილის ხაზი	X-X-000 / 0
ნიშნული	0 FLOOR ±0.000
გადამისამართება: დეტალის ნომერი / ფურცლის ნომერი	DET 00 / X-X-000
მოაჯირის ტიპი	H/T2
წყლის მიმღები	DR

შენიშვნა

- ყველა კონსტრუქციული და არქიტექტორული ცვლილება შეთანხმდეს არქიტექტორთან და კონსტრუქტორთან .
- მშენებლობის დაწყებამდე მოხდეს არქიტექტორული და კონსტრუქციული ნახაზების კოორდინირება . ცდომილების შემთხვევაში შეატყობინონ შემსრულებლებს .

ჯ რ ო ე ქ ტ ი

მრავალბინიანი საცხოვრებელი სახლი
II ბლოკი

ნახაზი

ჯარ-ფანჯრის ტიპები, სპეციფიკაცია

ფაილი	ფურცელი
A-700-SPECIFICATION	A-700.5
ფორმატი: A2	მასშტაბი: 1:50
რიცხვი: 13.02.2023	ეტაპი: CD
რევიზია: 00	

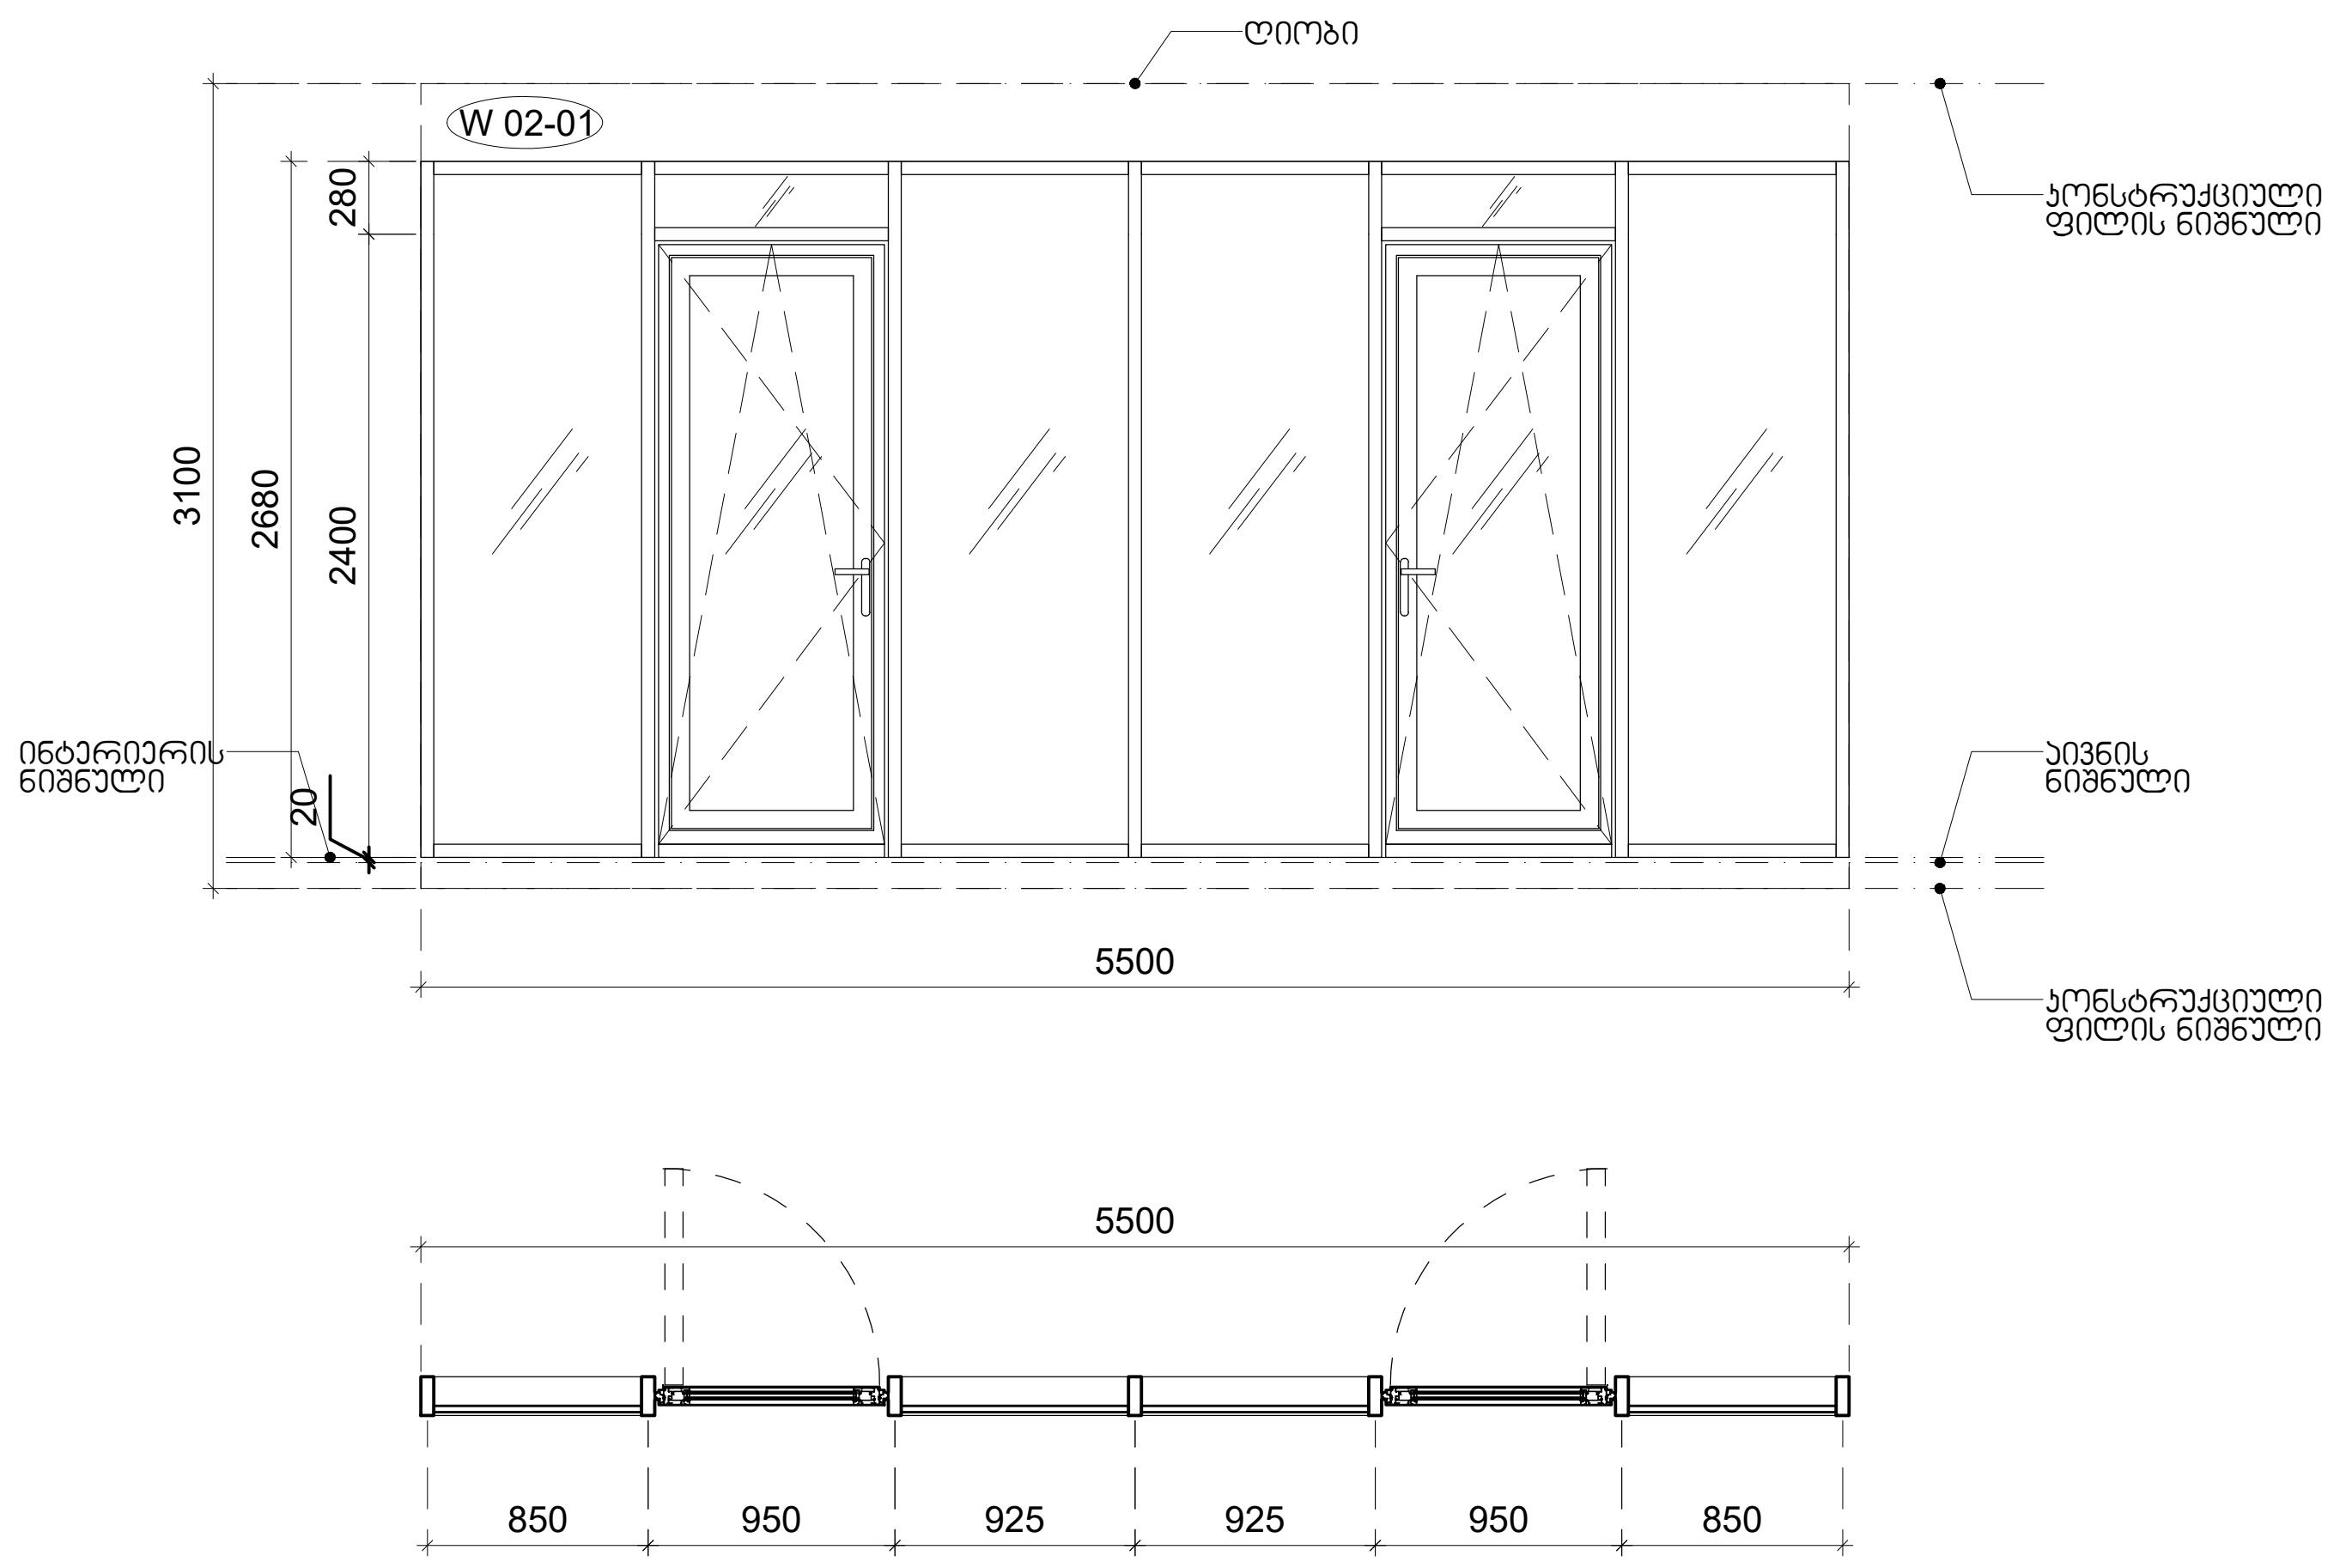

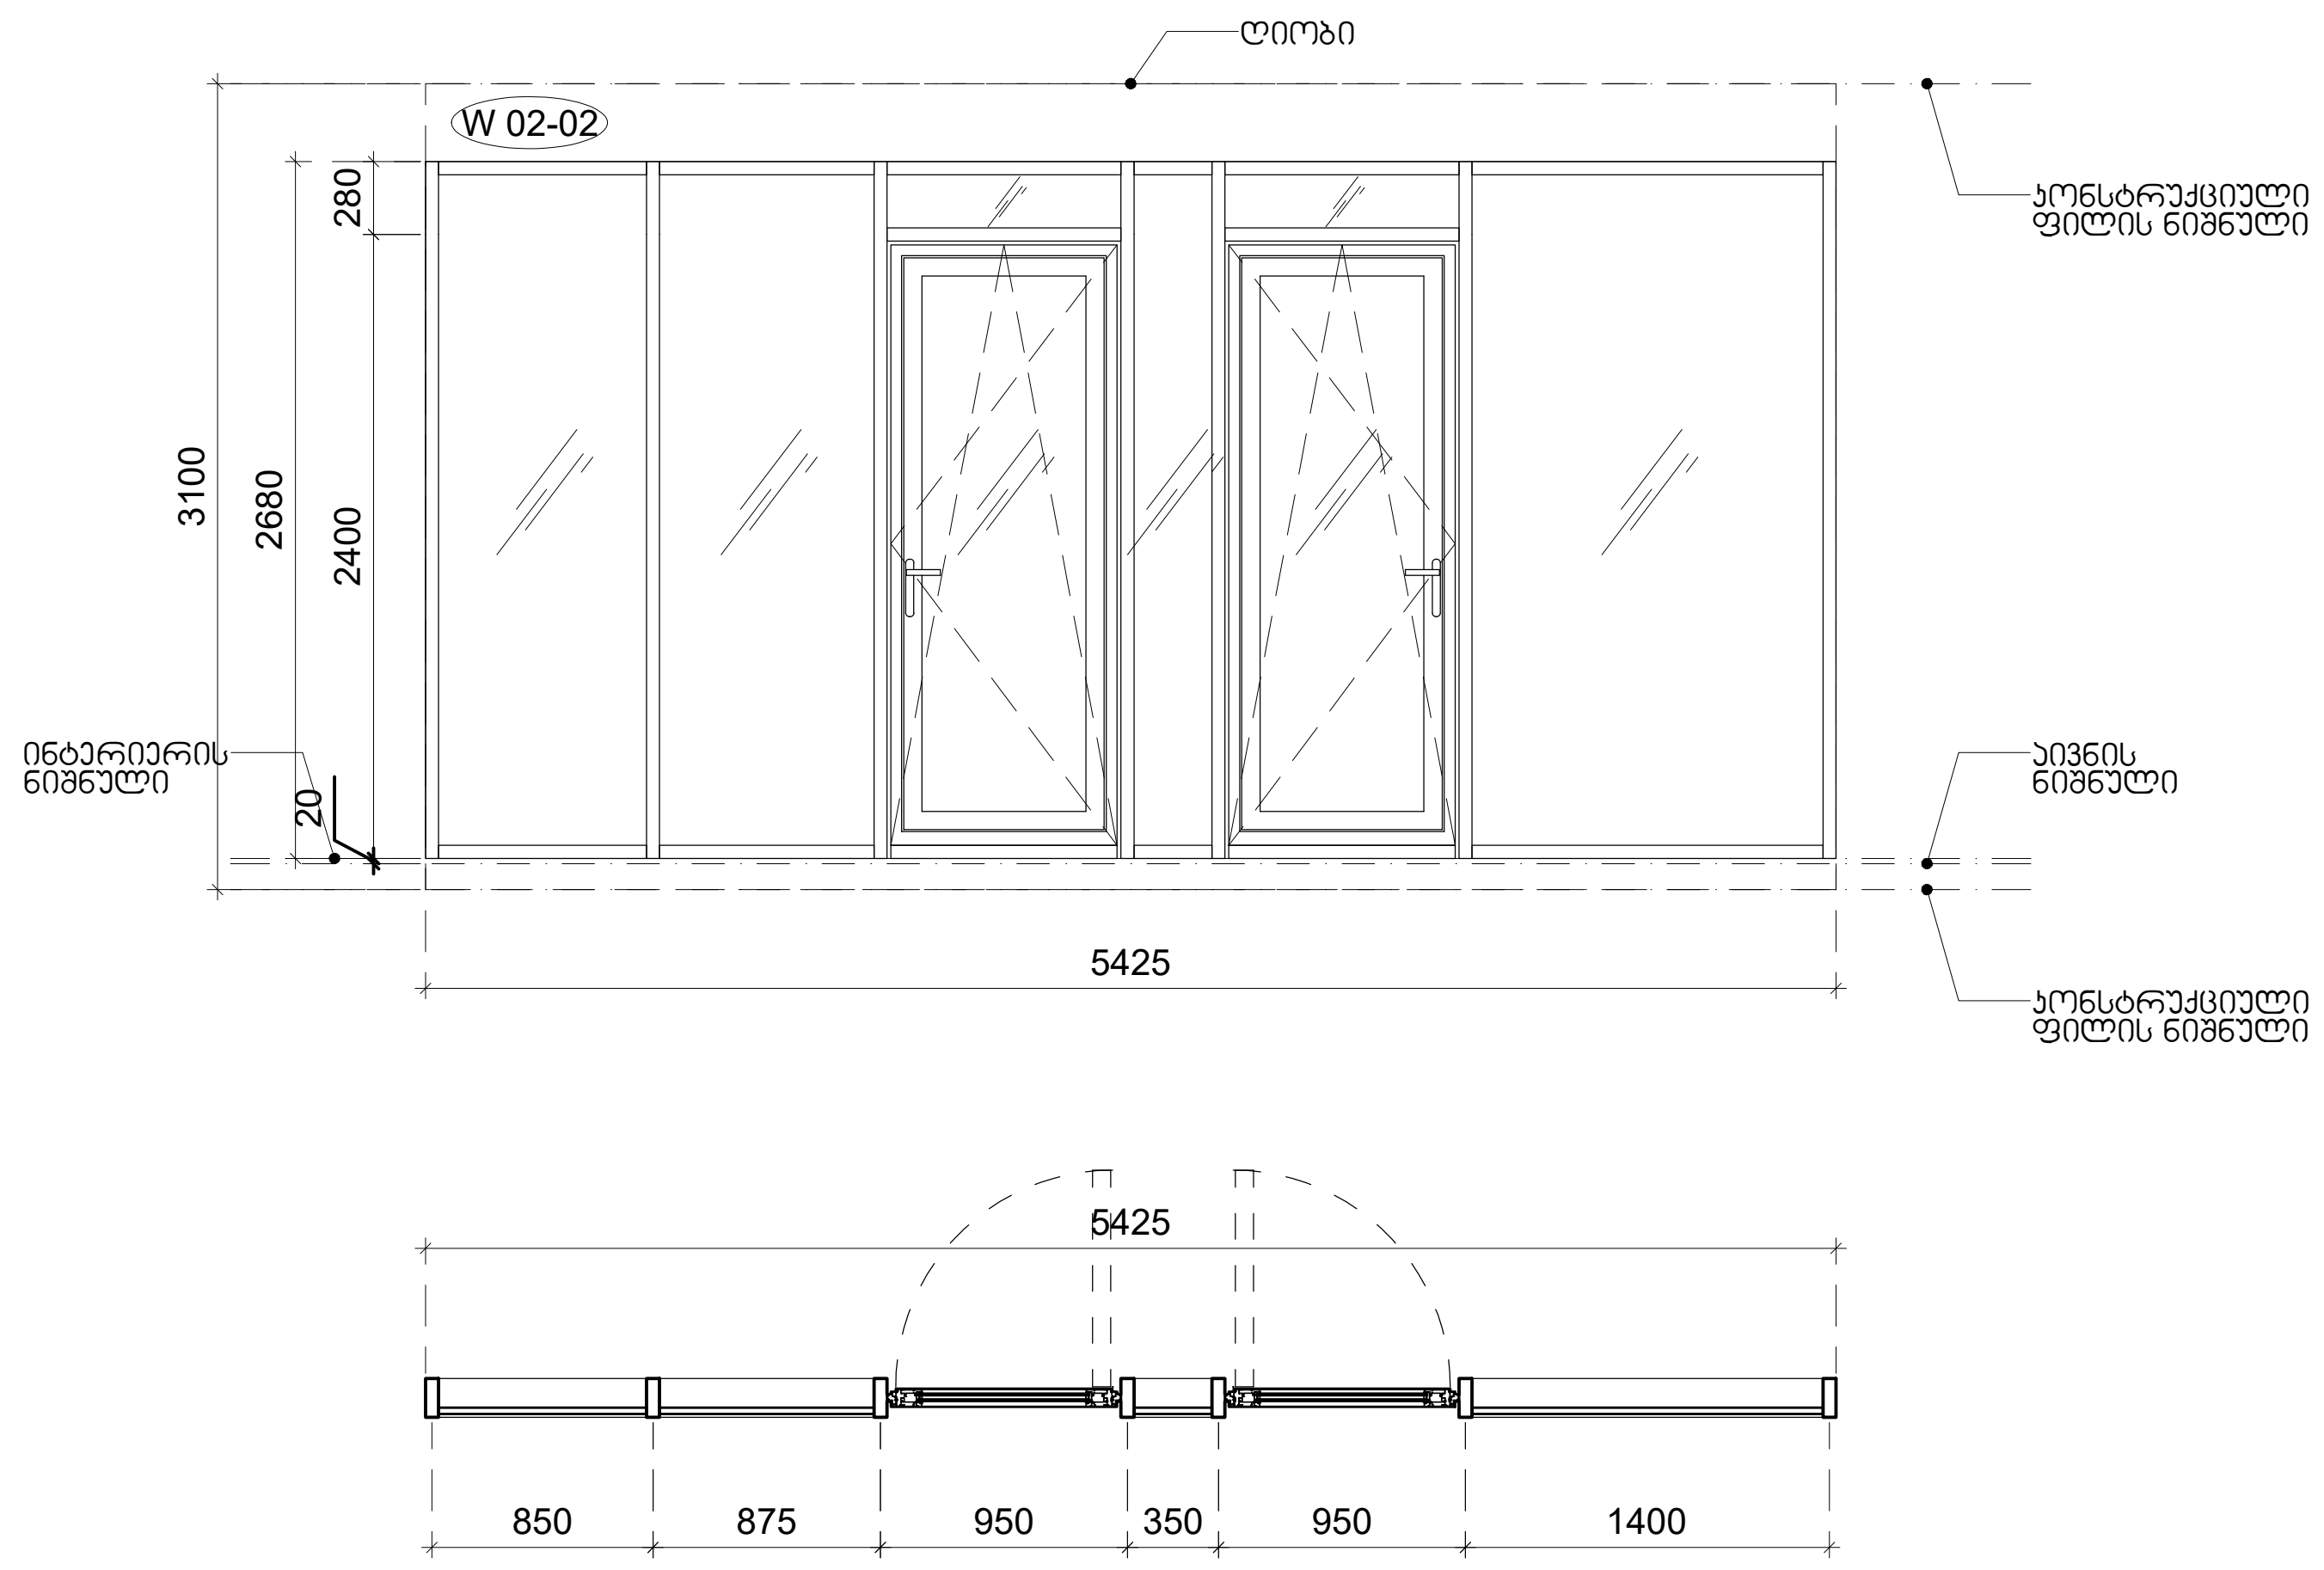

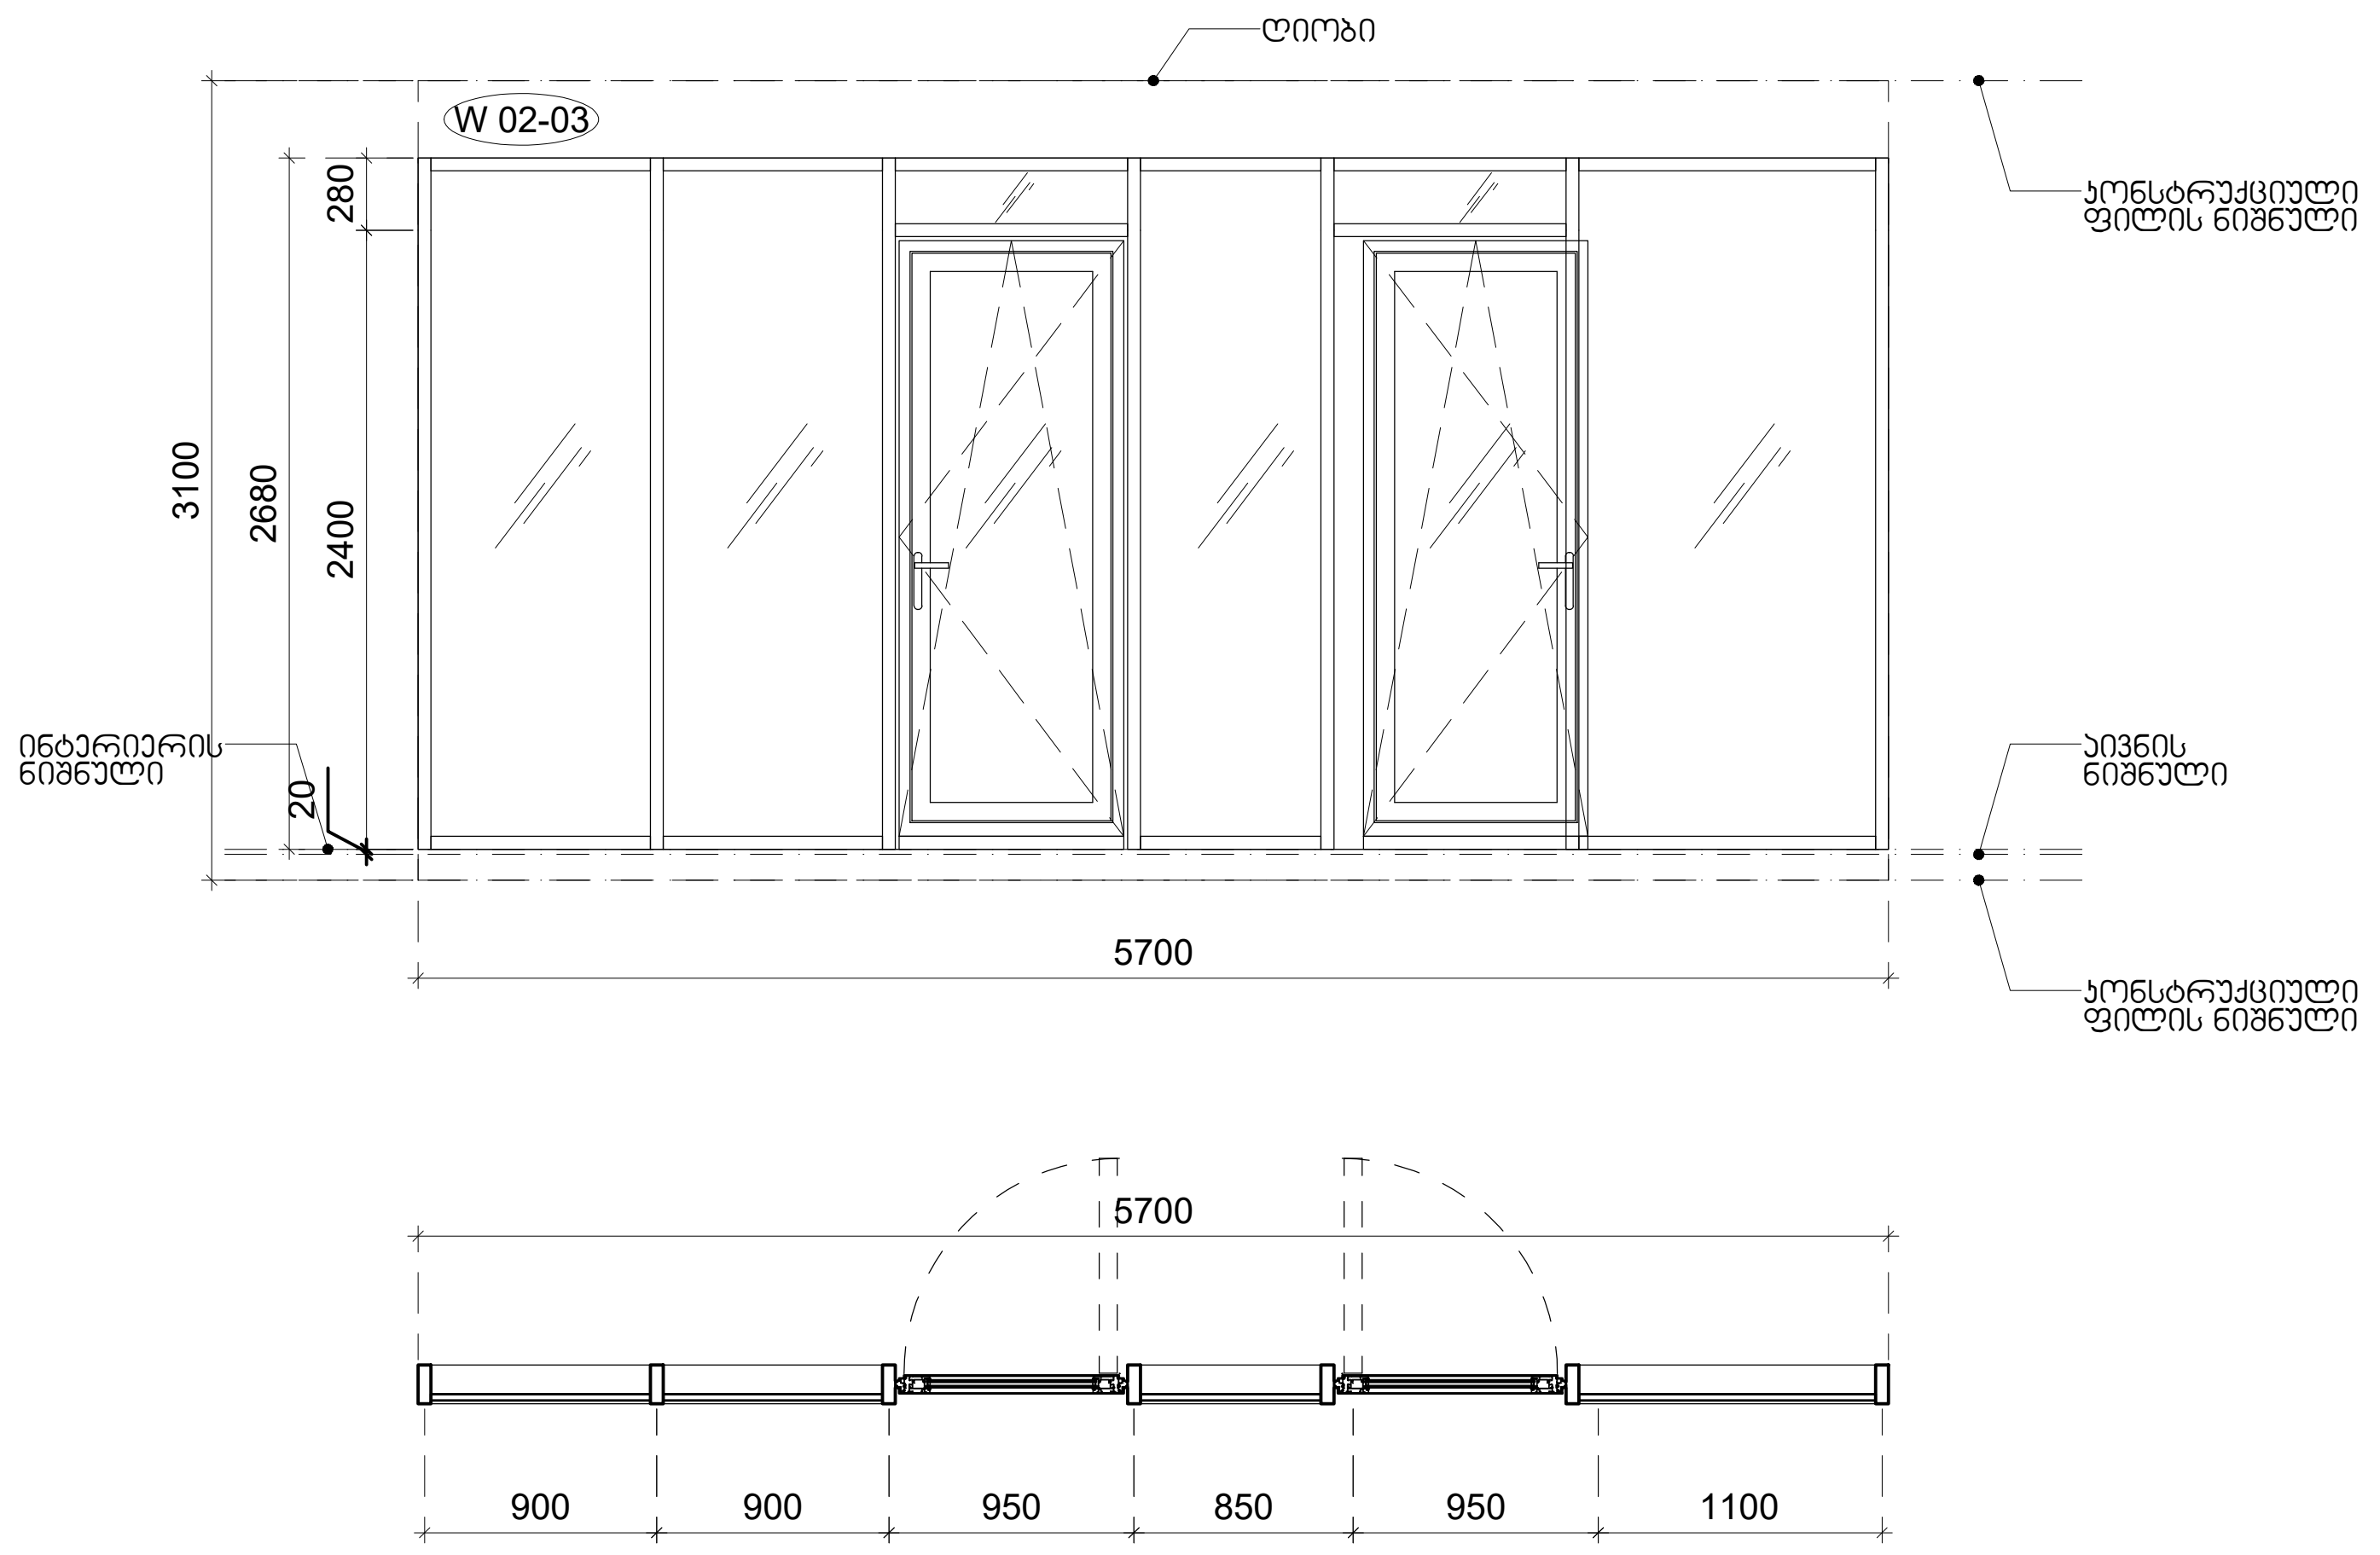

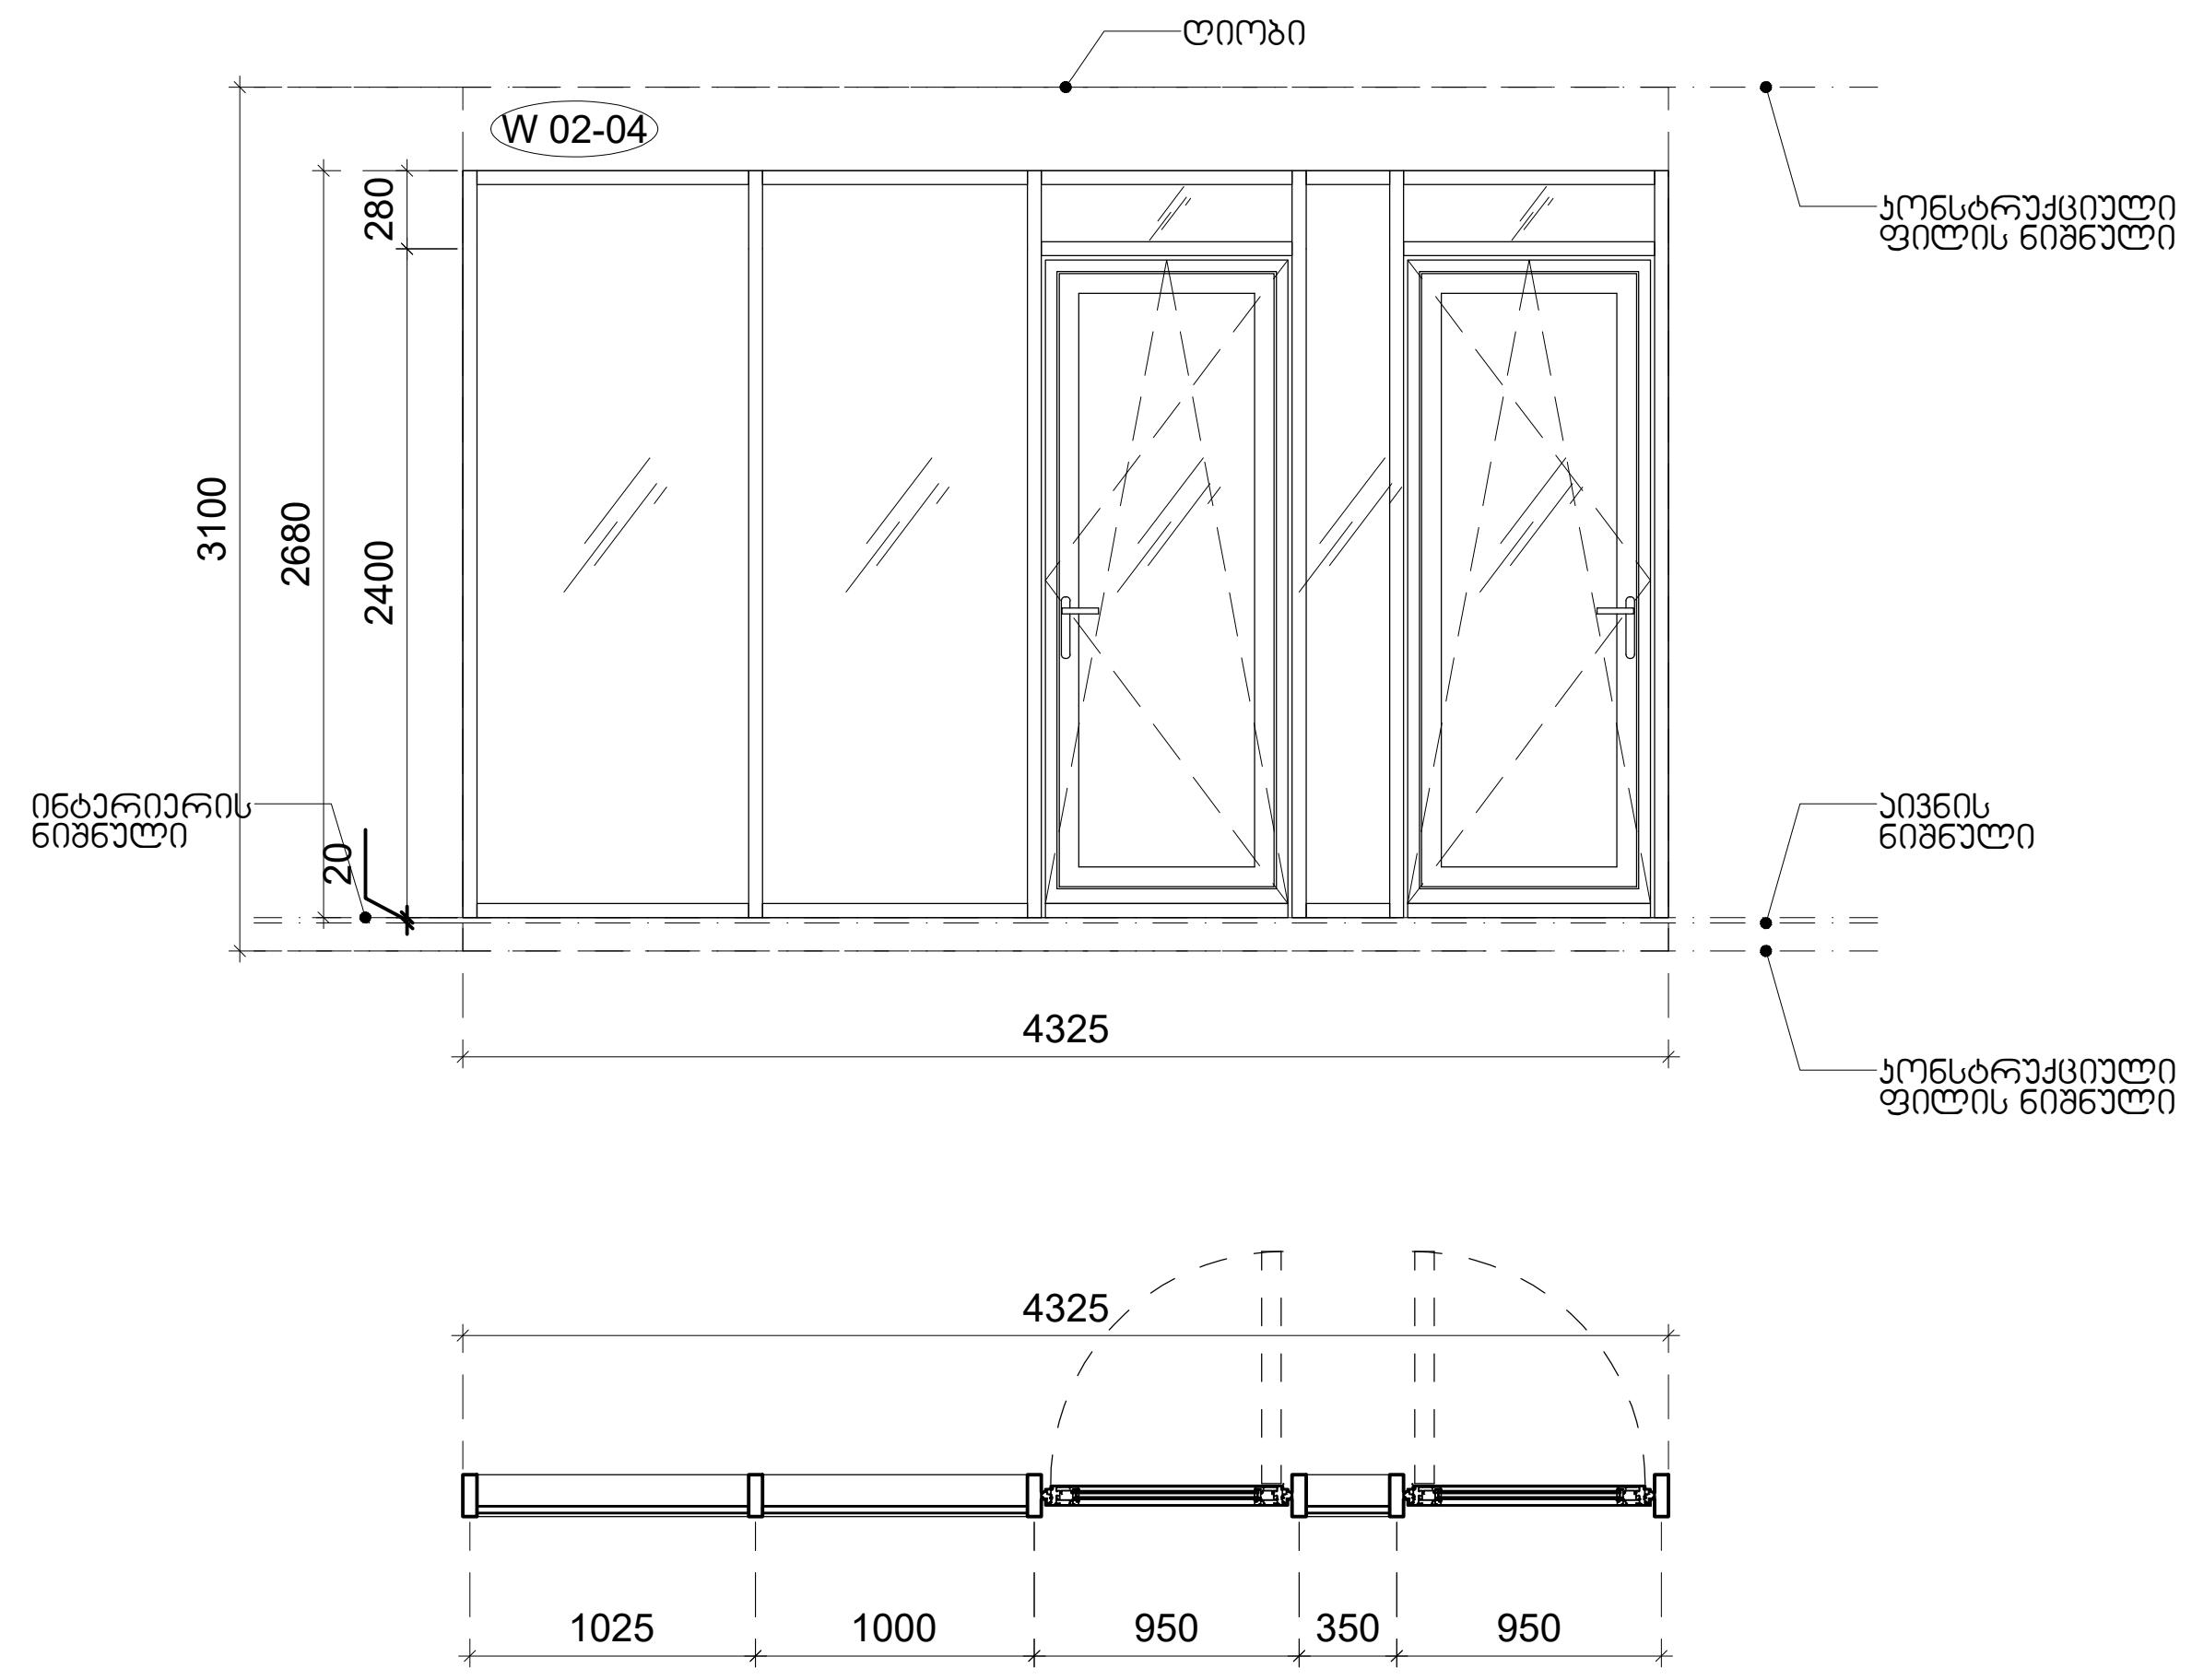

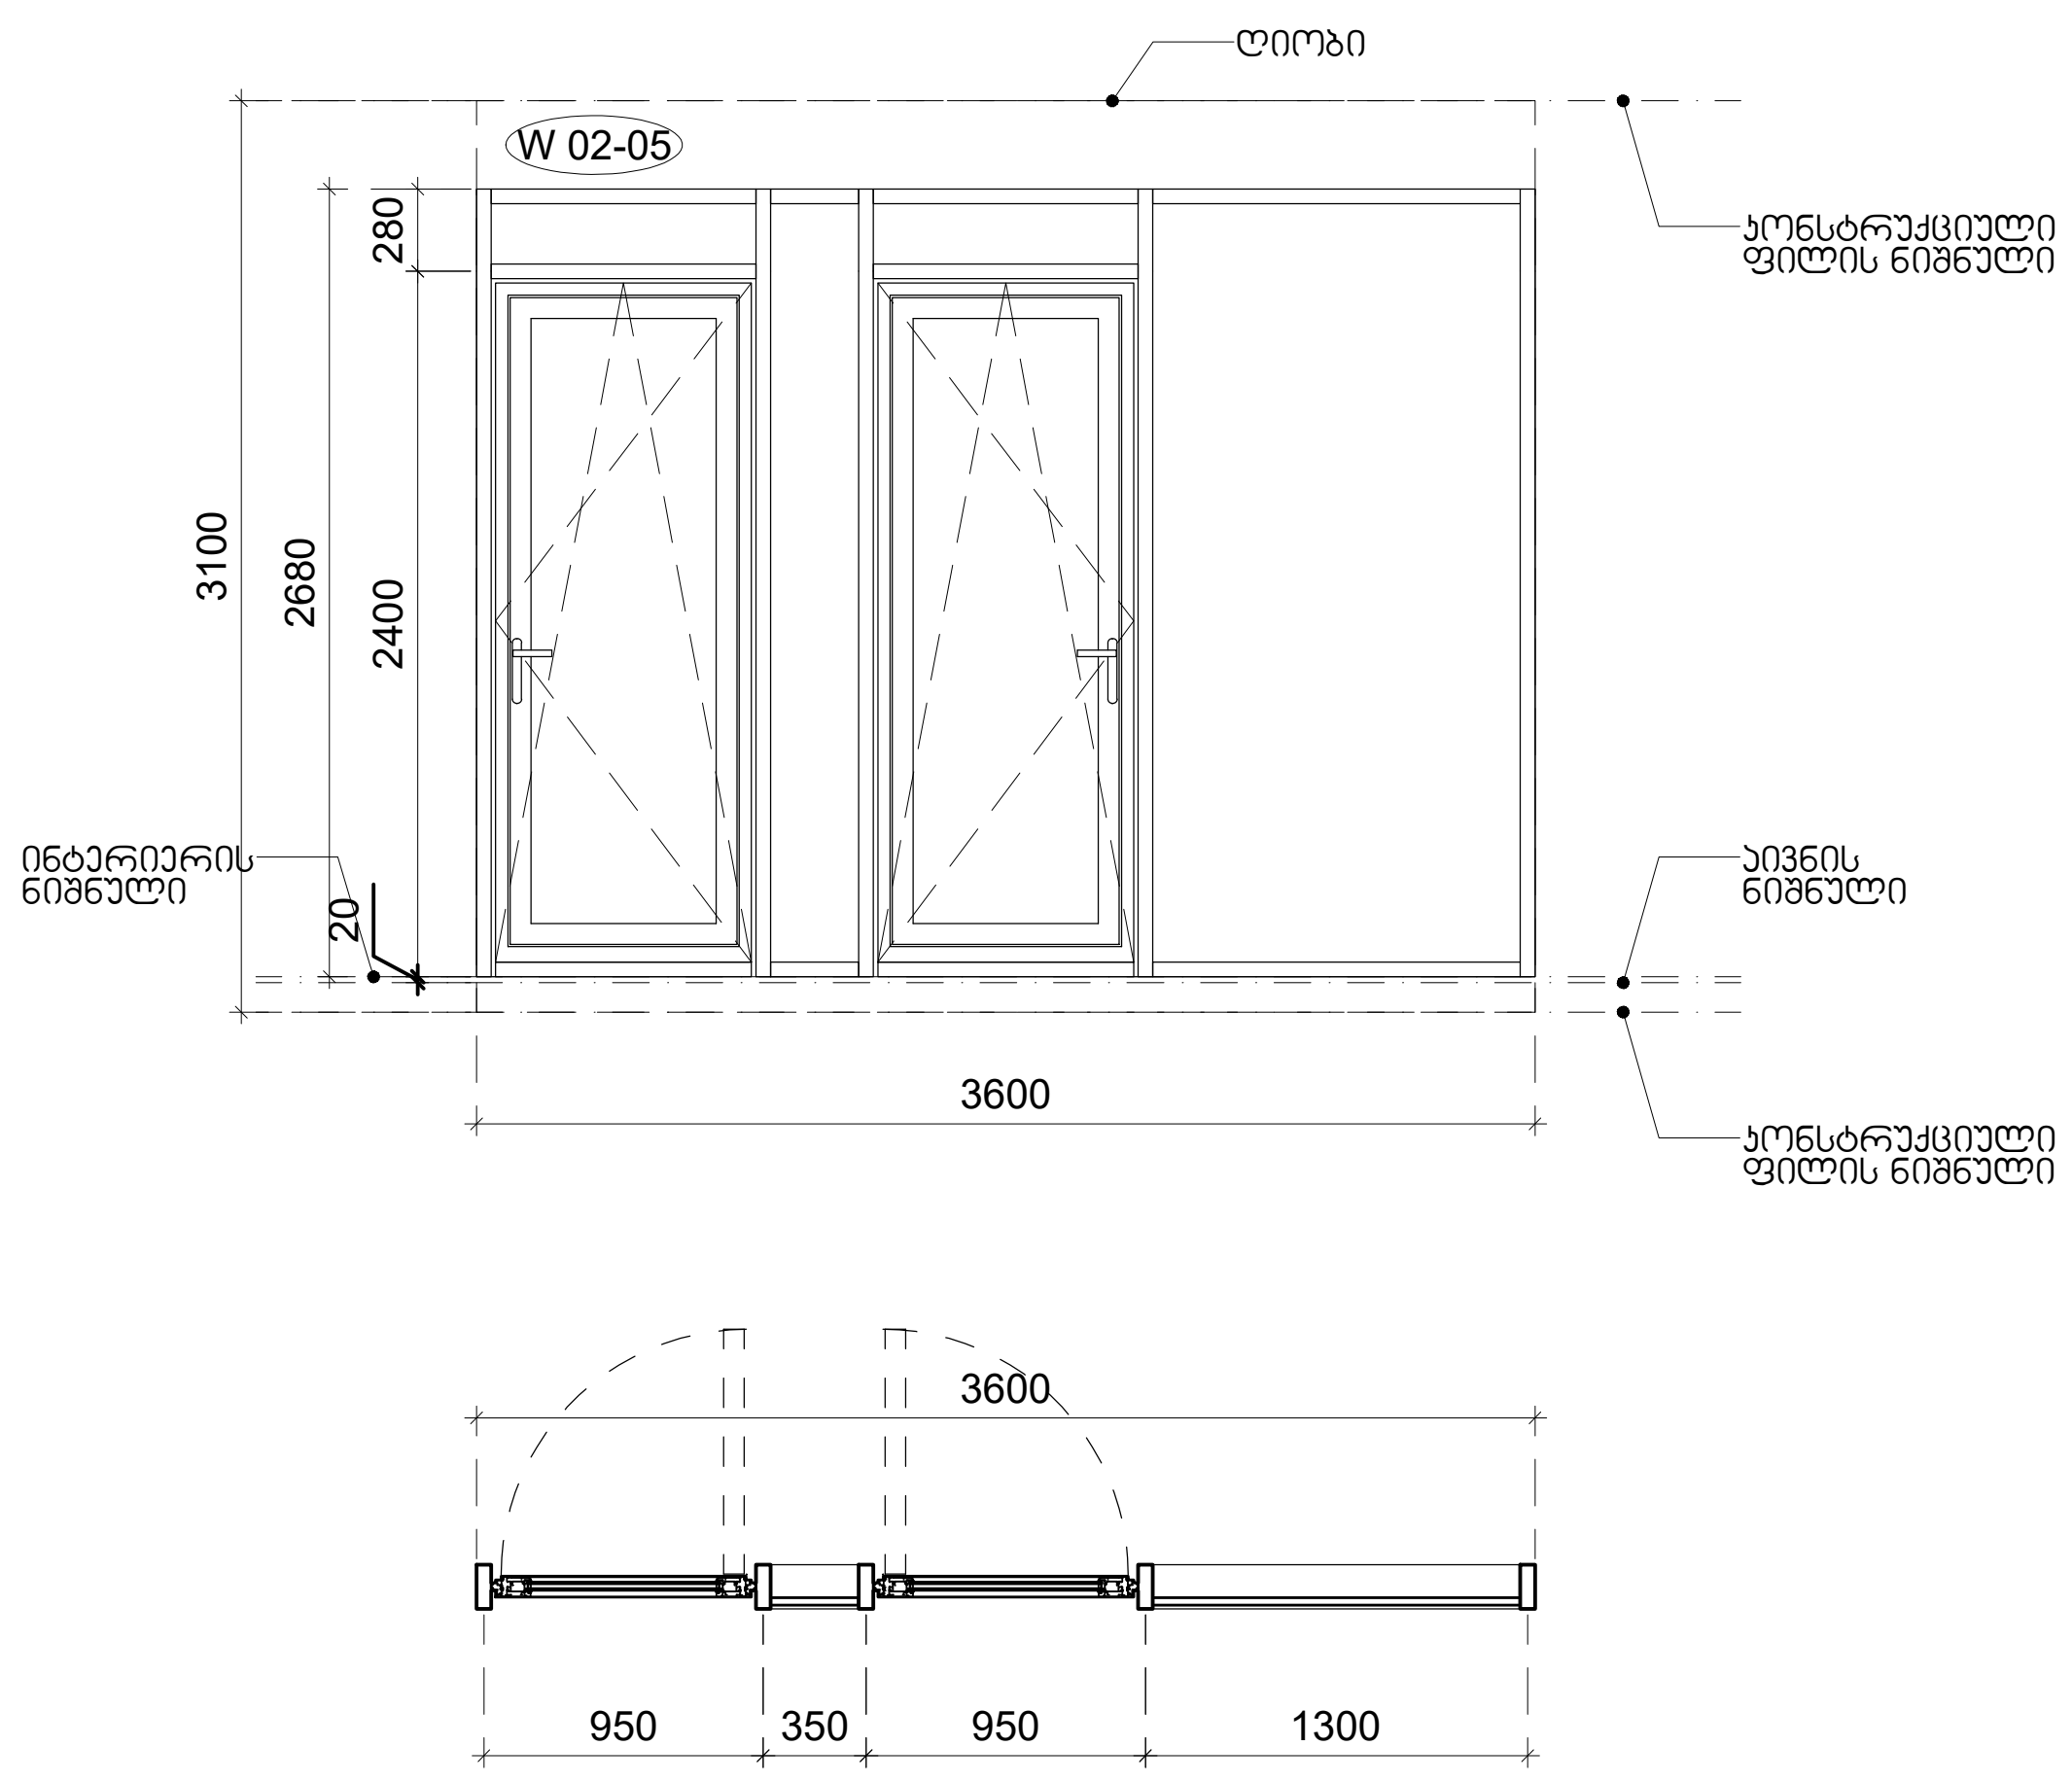

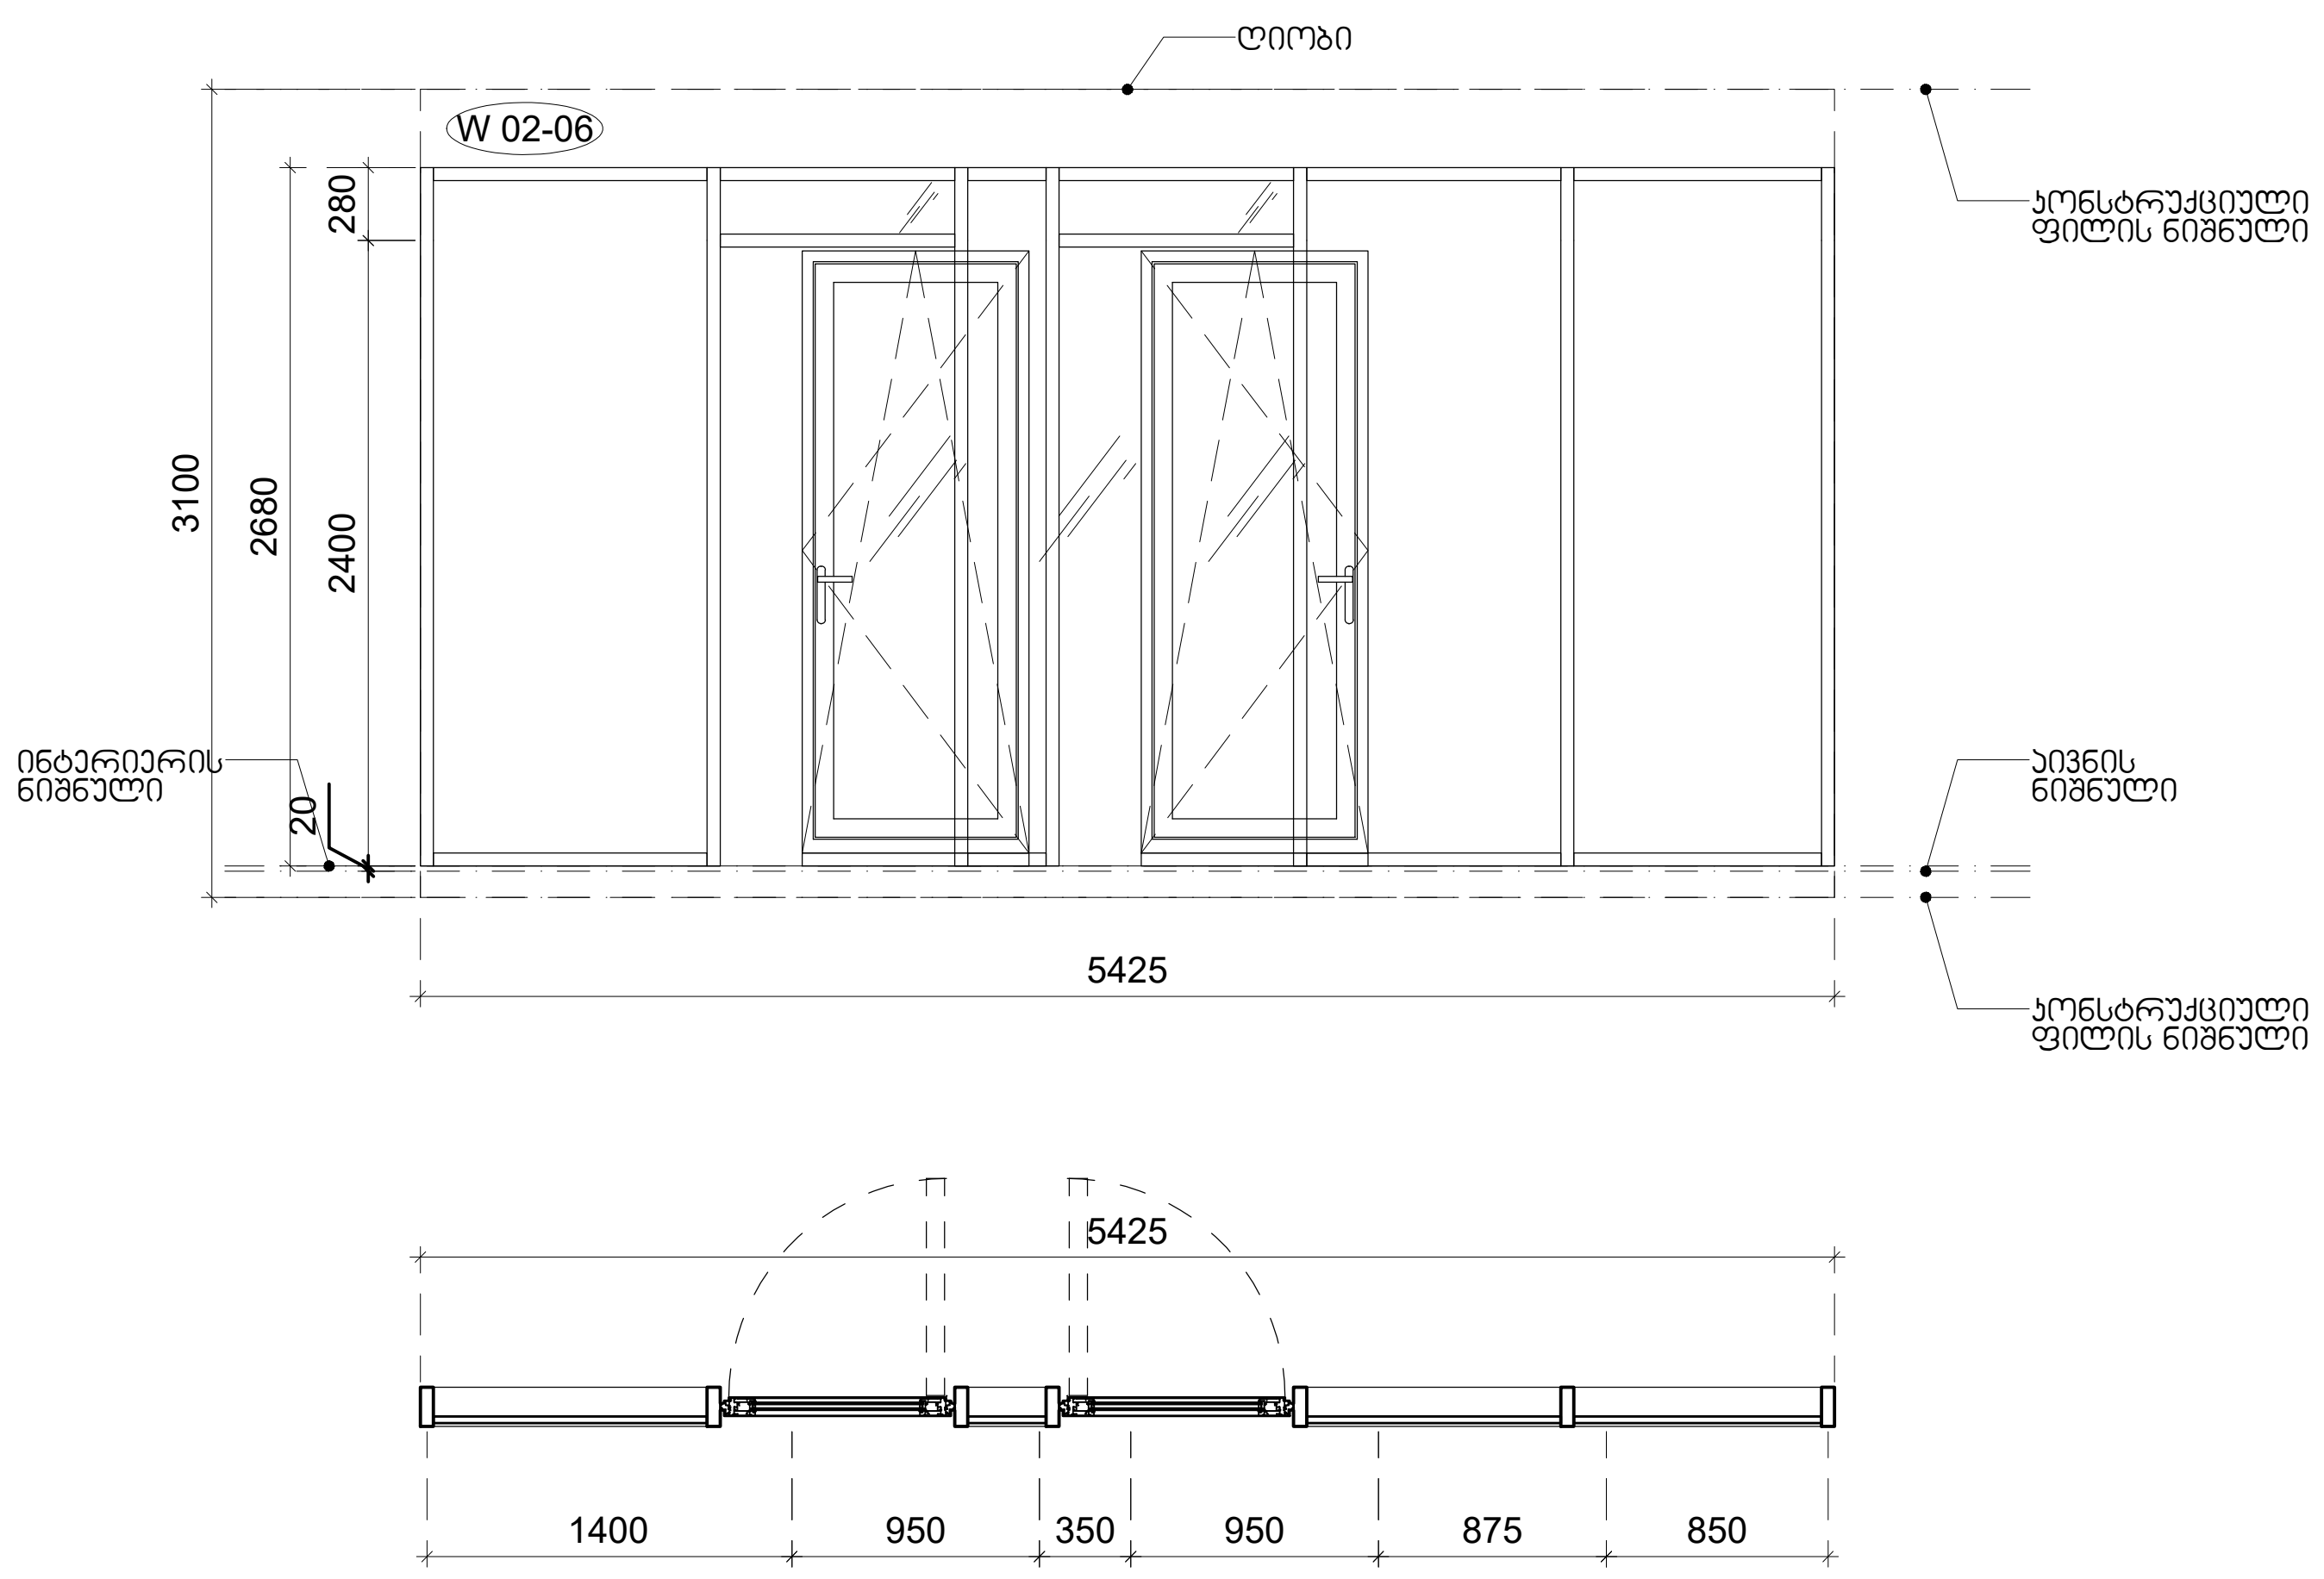

M 2 მთაწმინდის პარკთან

დამკვეთი

მისამართი:
3-5, ე.ტატიშვილის ქ., თბილისი, საქართველო.

პროექტის შემსრულებელი

LAND MARK PROJECT
ARCHITECTURE & DESIGN

11ბ ვაჟა-ფშაველას გამზირი II ბლოკი, 6283, თბილისი, საქართველო
architecture@landmarkeproject.com
ტელ: +032 2 22 00 88

თანამდებობა	სახელი	ხელმოწერა
დირექტორი	ხ.კიკვაძე	
არქიტექტორი	დ.ჯობაძე	
შეასრულა	ნ.დავითაძე	
შეამოწმა	ი.ჩირაძე	

ძირითადი გეგმა

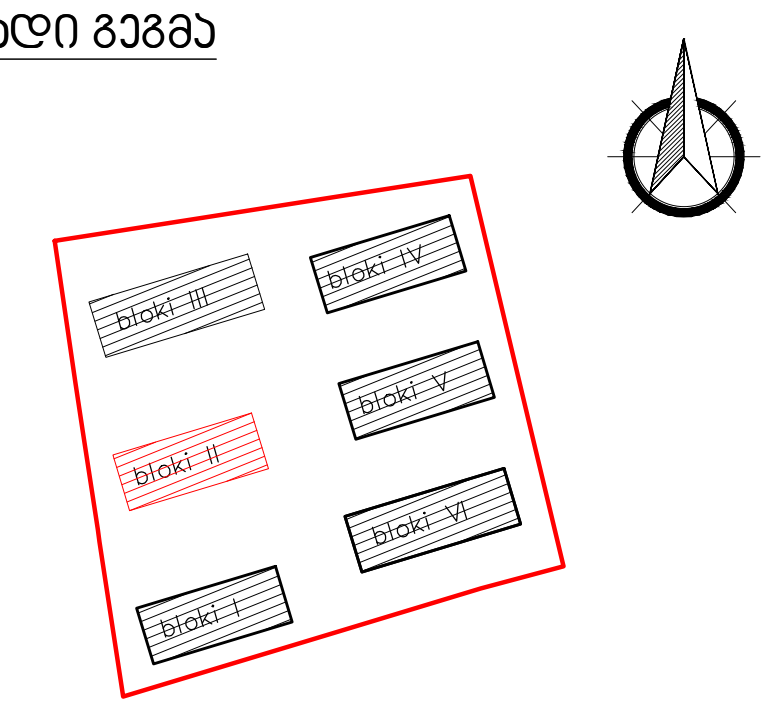

ინოვაციების ქ. №20
ს/კ 01.15.01.004.070

აღნიშვნები

- რკინა-ბეტონი
- შახტა
- კედლის ტიპი — 00
- ღერძი — X/X
- რიგელი
- კარის ტიპი — D-00
- ვიტრაჟის ტიპი — CW-00
- კარ-ფანჯრის ტიპი — W-00
- ჭრილის ხაზი — X-X-000 / 0
- ნიშნული — 0 FLOOR ±0.000
- გადამისამართება: დეტალის ნომერი / ფურცლის ნომერი — DET 00 / X-X-000
- მოაჯირის ტიპი — H/T2
- წყლის მიმღები — DR

შენიშვნა

- ყველა კონსტრუქციული და არქიტექტურული ცვლილება შეთანხმდეს არქიტექტორთან და კონსტრუქტორთან .
- მშენებლობის დაწყებამდე მოხდეს არქიტექტურული და კონსტრუქციული ნახაზების კოორდინირება . ცდომილების შემთხვევაში შეატყობინეთ შემსრულებლებს .

პროექტი

მრავალბინიანი
საცხოვრებელი
სახლი
II ბლოკი

ნახაზი

კარ-ფანჯრის ტიპები,
სპეციფიკაცია

ფაილი	ფურცელი	
A-700-SPECIFICATION	A-700.6	
ფორმატი	**მასშტაბი**	
A2	1:50	
რიცხვი	**ეტაპი**	**რევიზია**
13.02.2023	CD	00

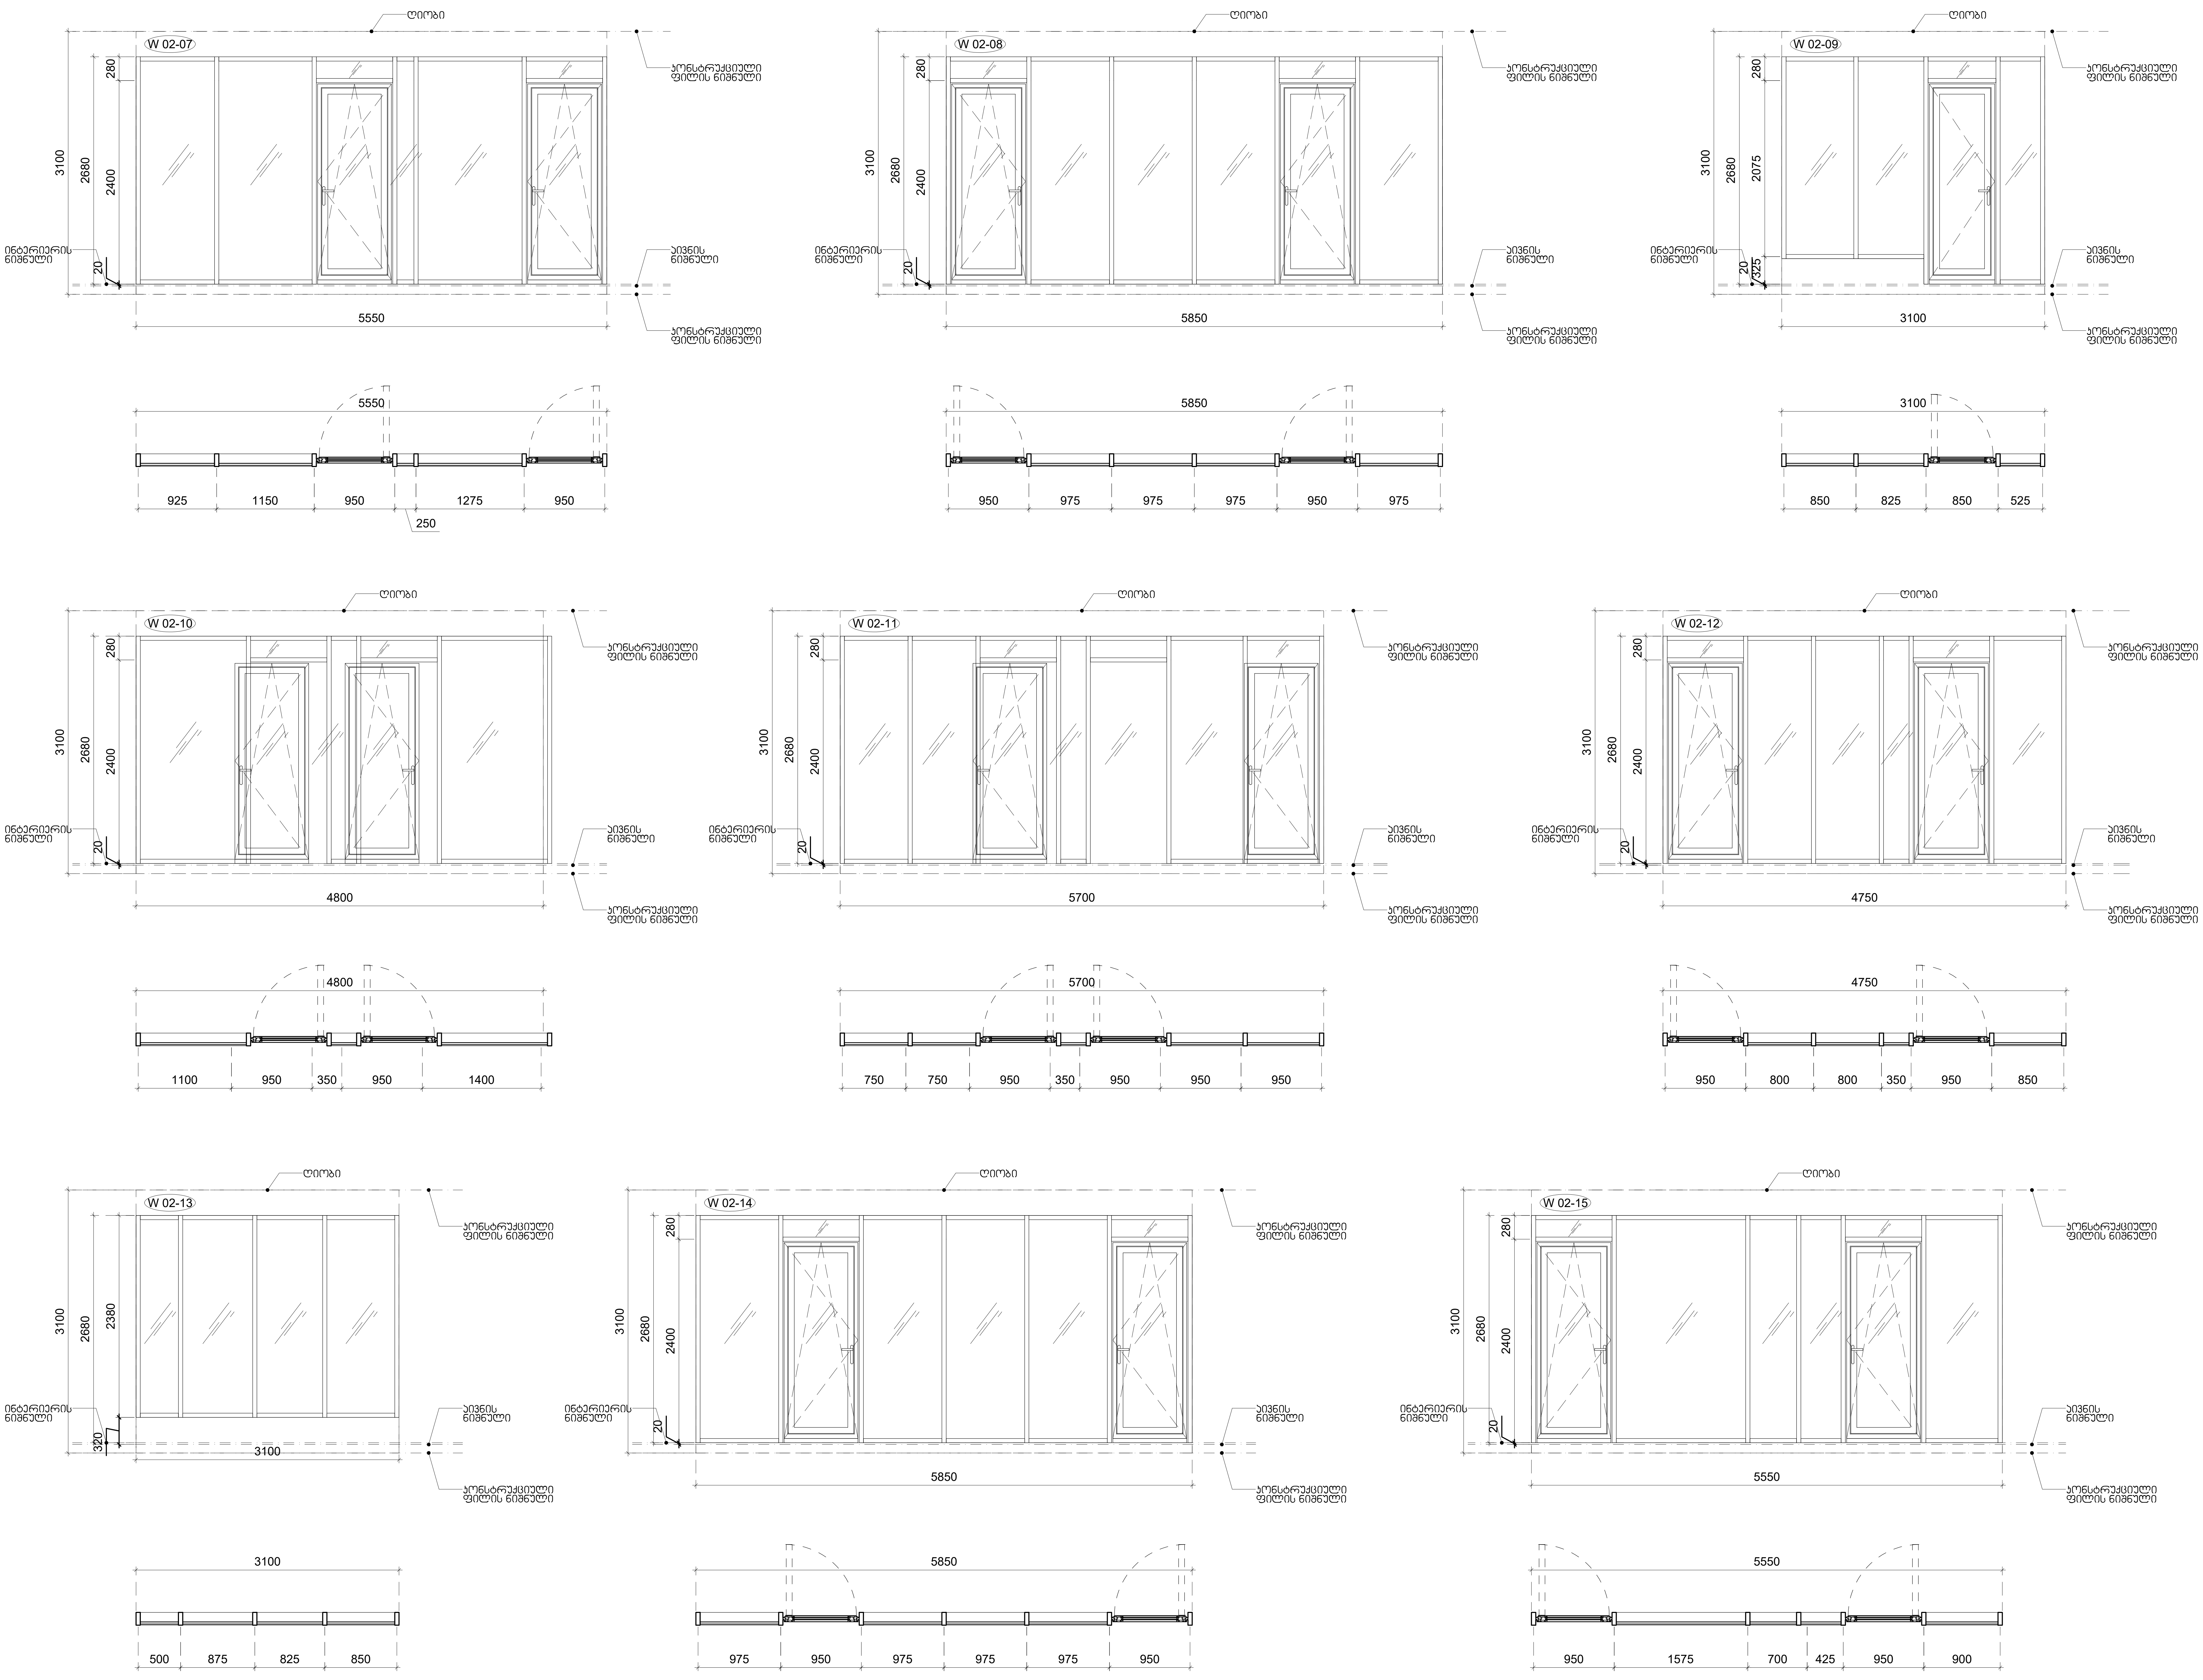

M 2 მთაწმინდის პარკთან

დამკვეთი

მისამართი:
3-5, ე.ტატიშვილის ქ., თბილისი, საქართველო.

პროექტის შემსრულებელი

LAND MARK PROJECT
ARCHITECTURE & DESIGN

11ბ ვაჟა-ფშაველას გამზირი II ბლოკი, 6283, თბილისი, საქართველო
architecture@landmarkeproject.com
ტელ: +032 2 22 00 88

თანამდებობა	სახელი	ხელმოწერა
დირექტორი	ხ.კიკვაძე	
არქიტექტორი	დ.ჯობაძე	
შეასრულა	ნ.დავითაძე	
შეამოწმა	ი.ჩირაძე	

ძირითადი გეგმა

ინოვაციების ქ. №20
ს/კ 01.15.01.004.070

აღნიშვნები

- რკინა-ბეტონი
- შახტა
- კედლის ტიპი — 00
- ღერძი — X/X
- რიგელი
- კარის ტიპი — D-00
- ვიტრაჟის ტიპი — CW-00
- კარ-ფანჯრის ტიპი — W-00
- ჭრილის ხაზი — X-X-000 / 0
- ნიშნული — 0 FLOOR ±0.000
- გადამისამართება: დეტალის ნომერი / ფურცლის ნომერი — DET 00 / X-X-000
- მოაჯირის ტიპი — H/T2
- წყლის მიმღები — DR

შენიშვნა

- ყველა კონსტრუქციული და არქიტექტურული ცვლილება შეთანხმდეს არქიტექტორთან და კონსტრუქტორთან .
- მშენებლობის დაწყებამდე მოხდეს არქიტექტურული და კონსტრუქციული ნახაზების კოორდინირება . ცდომილების შემთხვევაში შეატყობინეთ შემსრულებლებს .

პ რ ო ე ქ ტ ი

მრავალბინიანი
საცხოვრებელი
სახლი
II ბლოკი

ნახაზი

კარ-ფანჯრის ტიპები,
სპეციფიკაცია

ფაილი	ფურცელი
A-700-SPECIFICATION	A-700.7

ფორმატი	მასშტაბი
A2	1:50

რიცხვი	ეტაპი	რევიზია
13.02.2023	CD	00

საფასადე კარ-ფანჯრის სპეციფიკაცია II ბლოკი

ტიპი	ფართი	რაოდენობა	შენიშვნა
W02-01	14.8	4	
W02-02	14.6	2	
W02-03	15.3	2	
W02-04	11.6	2	
W02-05	9.7	2	
W02-06	14.5	2	
W02-07	14.9	2	
W02-08	15.7	2	
W02-09	7.8	2	
W02-10	12.9	2	
W02-11	15.3	2	
W02-12	12.7	2	
W02-13	7.4	2	
W02-14	15.7	2	
W02-15	14.9	2	

მასალა:
ალუმინი მუქი რუხი RAL 7021
მინაპაკეტი (გამჭვირვალე)

მინაპაკეტი: დაბალემისიური (6+16+6მმ), ნაწრთობი მინა ორივე შრე,უკანა შრეზე სასურველია ლამექსის ფირი (აუცილებელი არ არი) მინის ფერი - გამჭვირვალე

მოცულობები დათვლილია არქიტექტურული განშლების მიხედვით (განშლაზე თვალით რაც ჩანს)

- აღნიშნული საფასადე მასალების მოწყობის დეტალური კვანძები და გადაწყვეტები უნდა დამუშავდეს შემსრულებელი კომპანიის მიერ
- წარმოდგენილი აივნის მოწყობის პრინციპი და მისი განშლები, დამუშავებულია არქიტექტურული პროექტის მიხედვით, შესაბამისად მასალის შეკვეთამდე, და ფასადის დეტალური კვანძების დამუშავებამდე, შემსრულებელმა კომპანიამ, აუცილებლად უნდა გადაამოწმოს მშენებლობაზე, არსებული მდგომარეობა.
- ყველა ცვლილება ან ახალი გადაწყვეტა, რომელიც საჭირო იქნება პროექტის სწორად ან ტექნიკურად უკეთესად განხორციელებისთვის შემსრულებელმა წინასწარ უნდა შეათანხმოს მთავარ არქიტექტორთან
- მასალების შეკვეთამდე აუცილებელია დამუშავდეს ფასადის რომელიმე მონაკვეთი, (გაკეთდეს Mockup-ი) სადაც გამოყენებული იქნება სანიმუშო მასალები, რის შემდეგაც მოხდება ნიმუშების და შესრულების ხარისხის დადასტურება.

M 2 მთაწმინდის პარკთან

დამკვეთი

მისამართი:
3-5, ე.ტატიშვილის ქ., თბილისი, საქართველო.

პროექტის შემსრულებელი

LAND MARK PROJECT
ARCHITECTURE & DESIGN

11ბ ვაჟა-ფშაველას გამზირი II ბლოკი, 6283, თბილისი, საქართველო
architecture@landmarkeproject.com
ტელ: +032 2 22 00 88

თანამდებობა	სახელი	ხელმოწერა
დირექტორი	ხ.კიკვაძე	
არქიტექტორი	დ.ჯობაძე	
შეასრულა	ნ.დავითაძე	
შეამოწმა	ი.ჩირაძე	

ძირითადი გეგმა

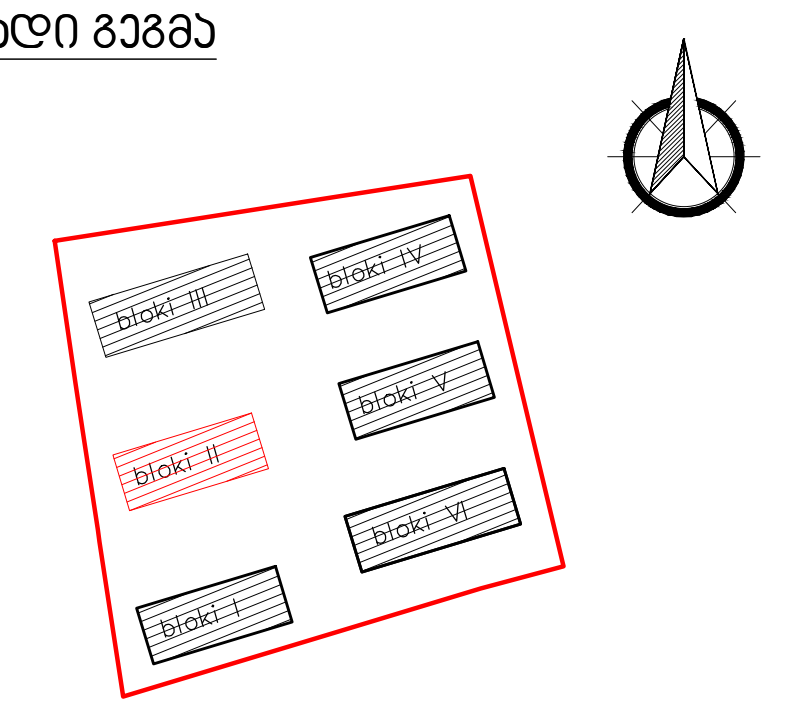

ინოვაციების ქ. №20
ს/კ 01.15.01.004.070

აღნიშვნები

რკინა-ბეტონი
შახტა
კედლის ტიპი — 00
ღერძი — X/X
რიგელი
კარის ტიპი — D-00
ვიტრაჟის ტიპი — CW-00
კარ-ფანჯრის ტიპი — W-00
ჭრილის ხაზი — X-X-000 / 0
ნიშნული — 0 FLOOR ±0.000
გადამისამართება: დეტალის ნომერი / ფურცლის ნომერი — DET 00 / X-X-000
მოაჯირის ტიპი — H/T2
წყლის მიმღები — DR

შენიშვნა

- ყველა კონსტრუქციული და არქიტექტურული ცვლილება შეთანხმდეს არქიტექტორთან და კონსტრუქტორთან .
- მშენებლობის დაწყებამდე მოხდეს არქიტექტურული და კონსტრუქციული ნახაზების კოორდინირება . ცდომილების შემთხვევაში შეატყობინეთ შემსრულებლებს .

პროექტი

მრავალბინიანი საცხოვრებელი სახლი II ბლოკი

ნახაზი

კარ-ფანჯრის ტიპები, სპეციფიკაცია

ფაილი	ფურცელი	
A-700-SPECIFICATION	A-700.8	
ფორმატი	მასშტაბი	
A2	1:50	
რიცხვი	ეტაპი	რევიზია
13.02.2023	CD	00

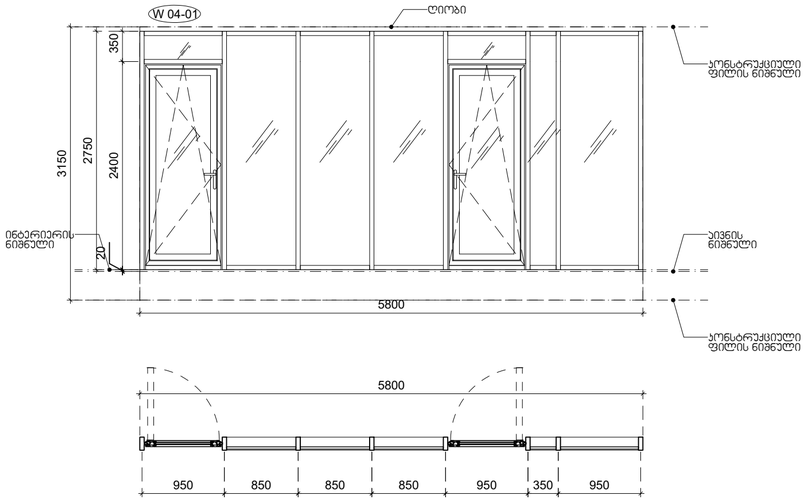

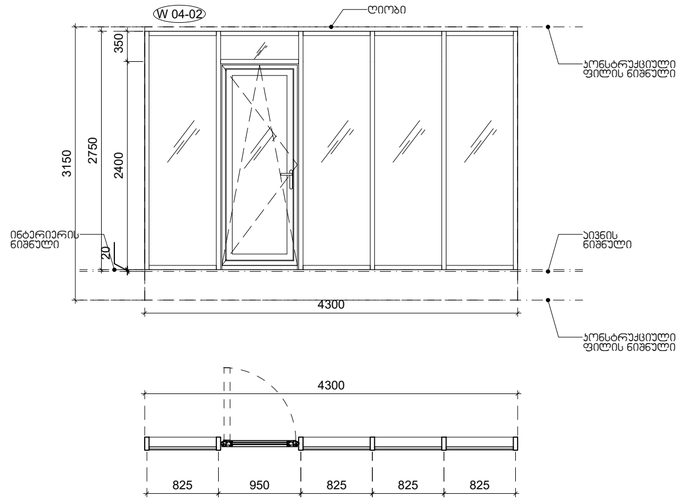

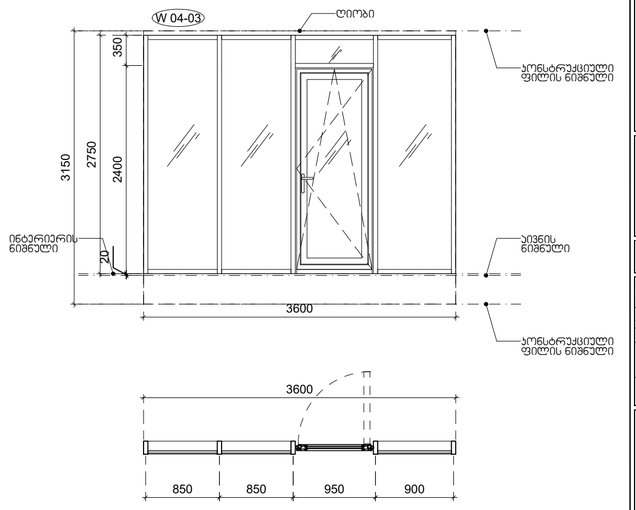

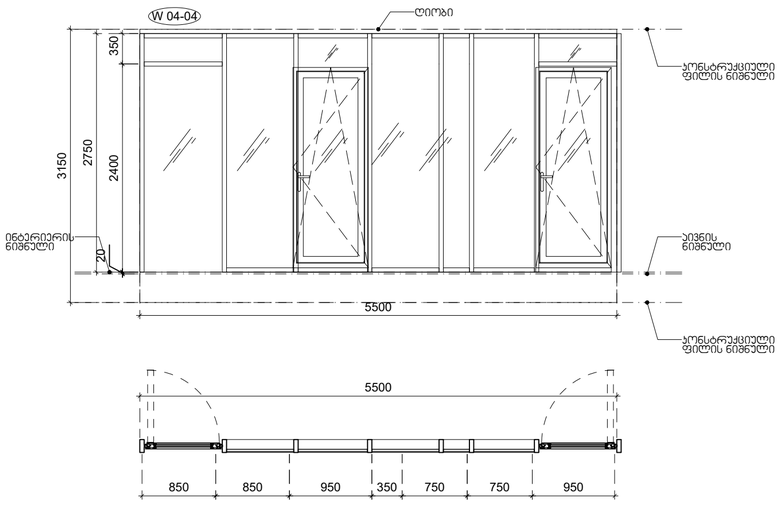

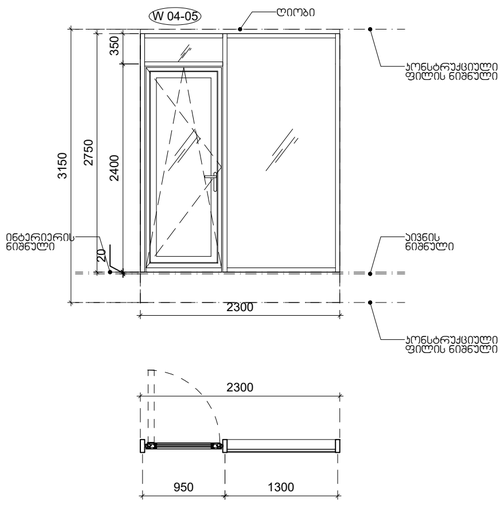

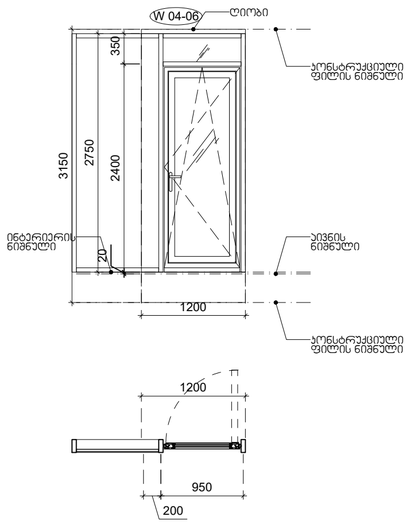

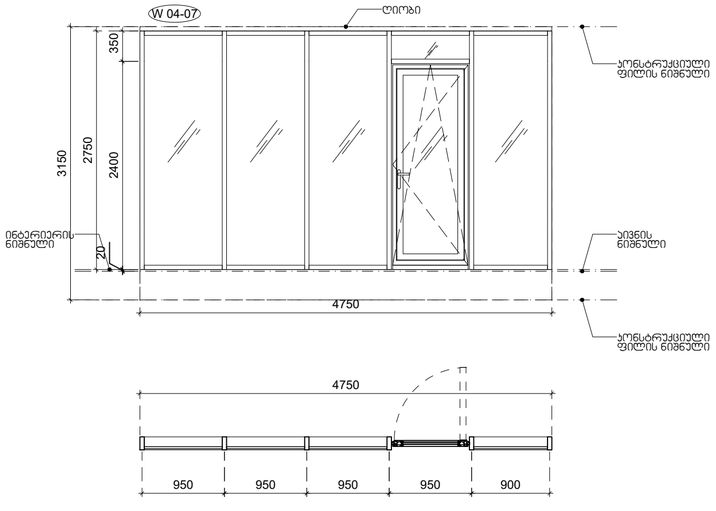

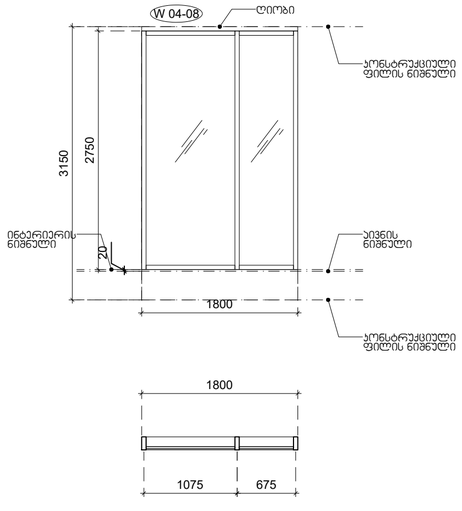

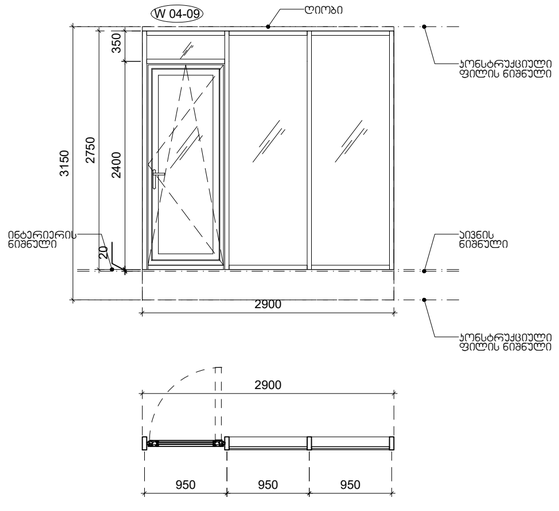

M 2 მთავარი დონის ჰარიზონტალი

დამკვეთი

მისამართი:
3-5, ე.ანდრონიკაშვილის ქ., თბილისი, საქართველო

პროექტის შემსრულებელი

LAND MARK PROJECT
ARCHITECTURE & DESIGN

113 ჯან-ფრანკოს ბაზარი II ბლოკი, 6283, თბილისი, საქართველო
architecture@landmarkproject.com
ტელ: +032 2 22 00 88

თანამდებობა	სახელი	ხელმოწერა
დირექტორი	ხ.პიპიაძე	
არქიტექტორი	დ.ჯოხაძე	
შემსრულა	ნ.დვალიძე	
შეამოწმა	ი.ჩიტაძე	

ძირითადი გეგმა

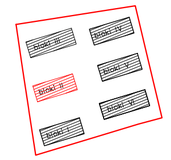

ინოვაციების ქ. №20
ს/ნ 01.15.01.004.070

ალნიშვნები

- რკინა-ბეტონი
- შახტა
- ხედლის ტიპი — 00
- ღერძი — X/X
- რიგელი
- ჯარის ტიპი — D-00
- ვიტრაჟის ტიპი — CW-00
- ჯარ-ფანჯრის ტიპი — W-00
- ჭრილის ხაზი — X-X-000 / 0
- ნიშნული — 0 FLOOR ±0.000
- გადამისამართება: დეტალის ნომერი / ფურცლის ნომერი — DET 00 X-X-000
- მოაჯირის ტიპი — H/T2
- წყლის მიმღები — DR

შენიშვნა

- ყველა კონსტრუქციული და არქიტექტურული ცვლილება მეთანხმება არქიტექტორთან და კონსტრუქტორთან .
- მშენებლობის დაწყებამდე მოხდეს არქიტექტურული და კონსტრუქციული ნახაზების კოორდინირება . ცდომილების შემთხვევაში შეატყობინონ მემსრულებელს .

ეროექტი

მრავალბინიანი
საცხოვრებელი
სახლი
II ბლოკი

ნახაზი

ჯარ-ფანჯრის ტიპები,
სპეციფიკაცია

ფაილი	ფურცელი
A-700-SPECIFICATION	A-700.9
ფორმატი: A2	მასშტაბი: 1:50
რიცხვი: 13.02.2023	ეტაპი: CD / რევიზია: 00

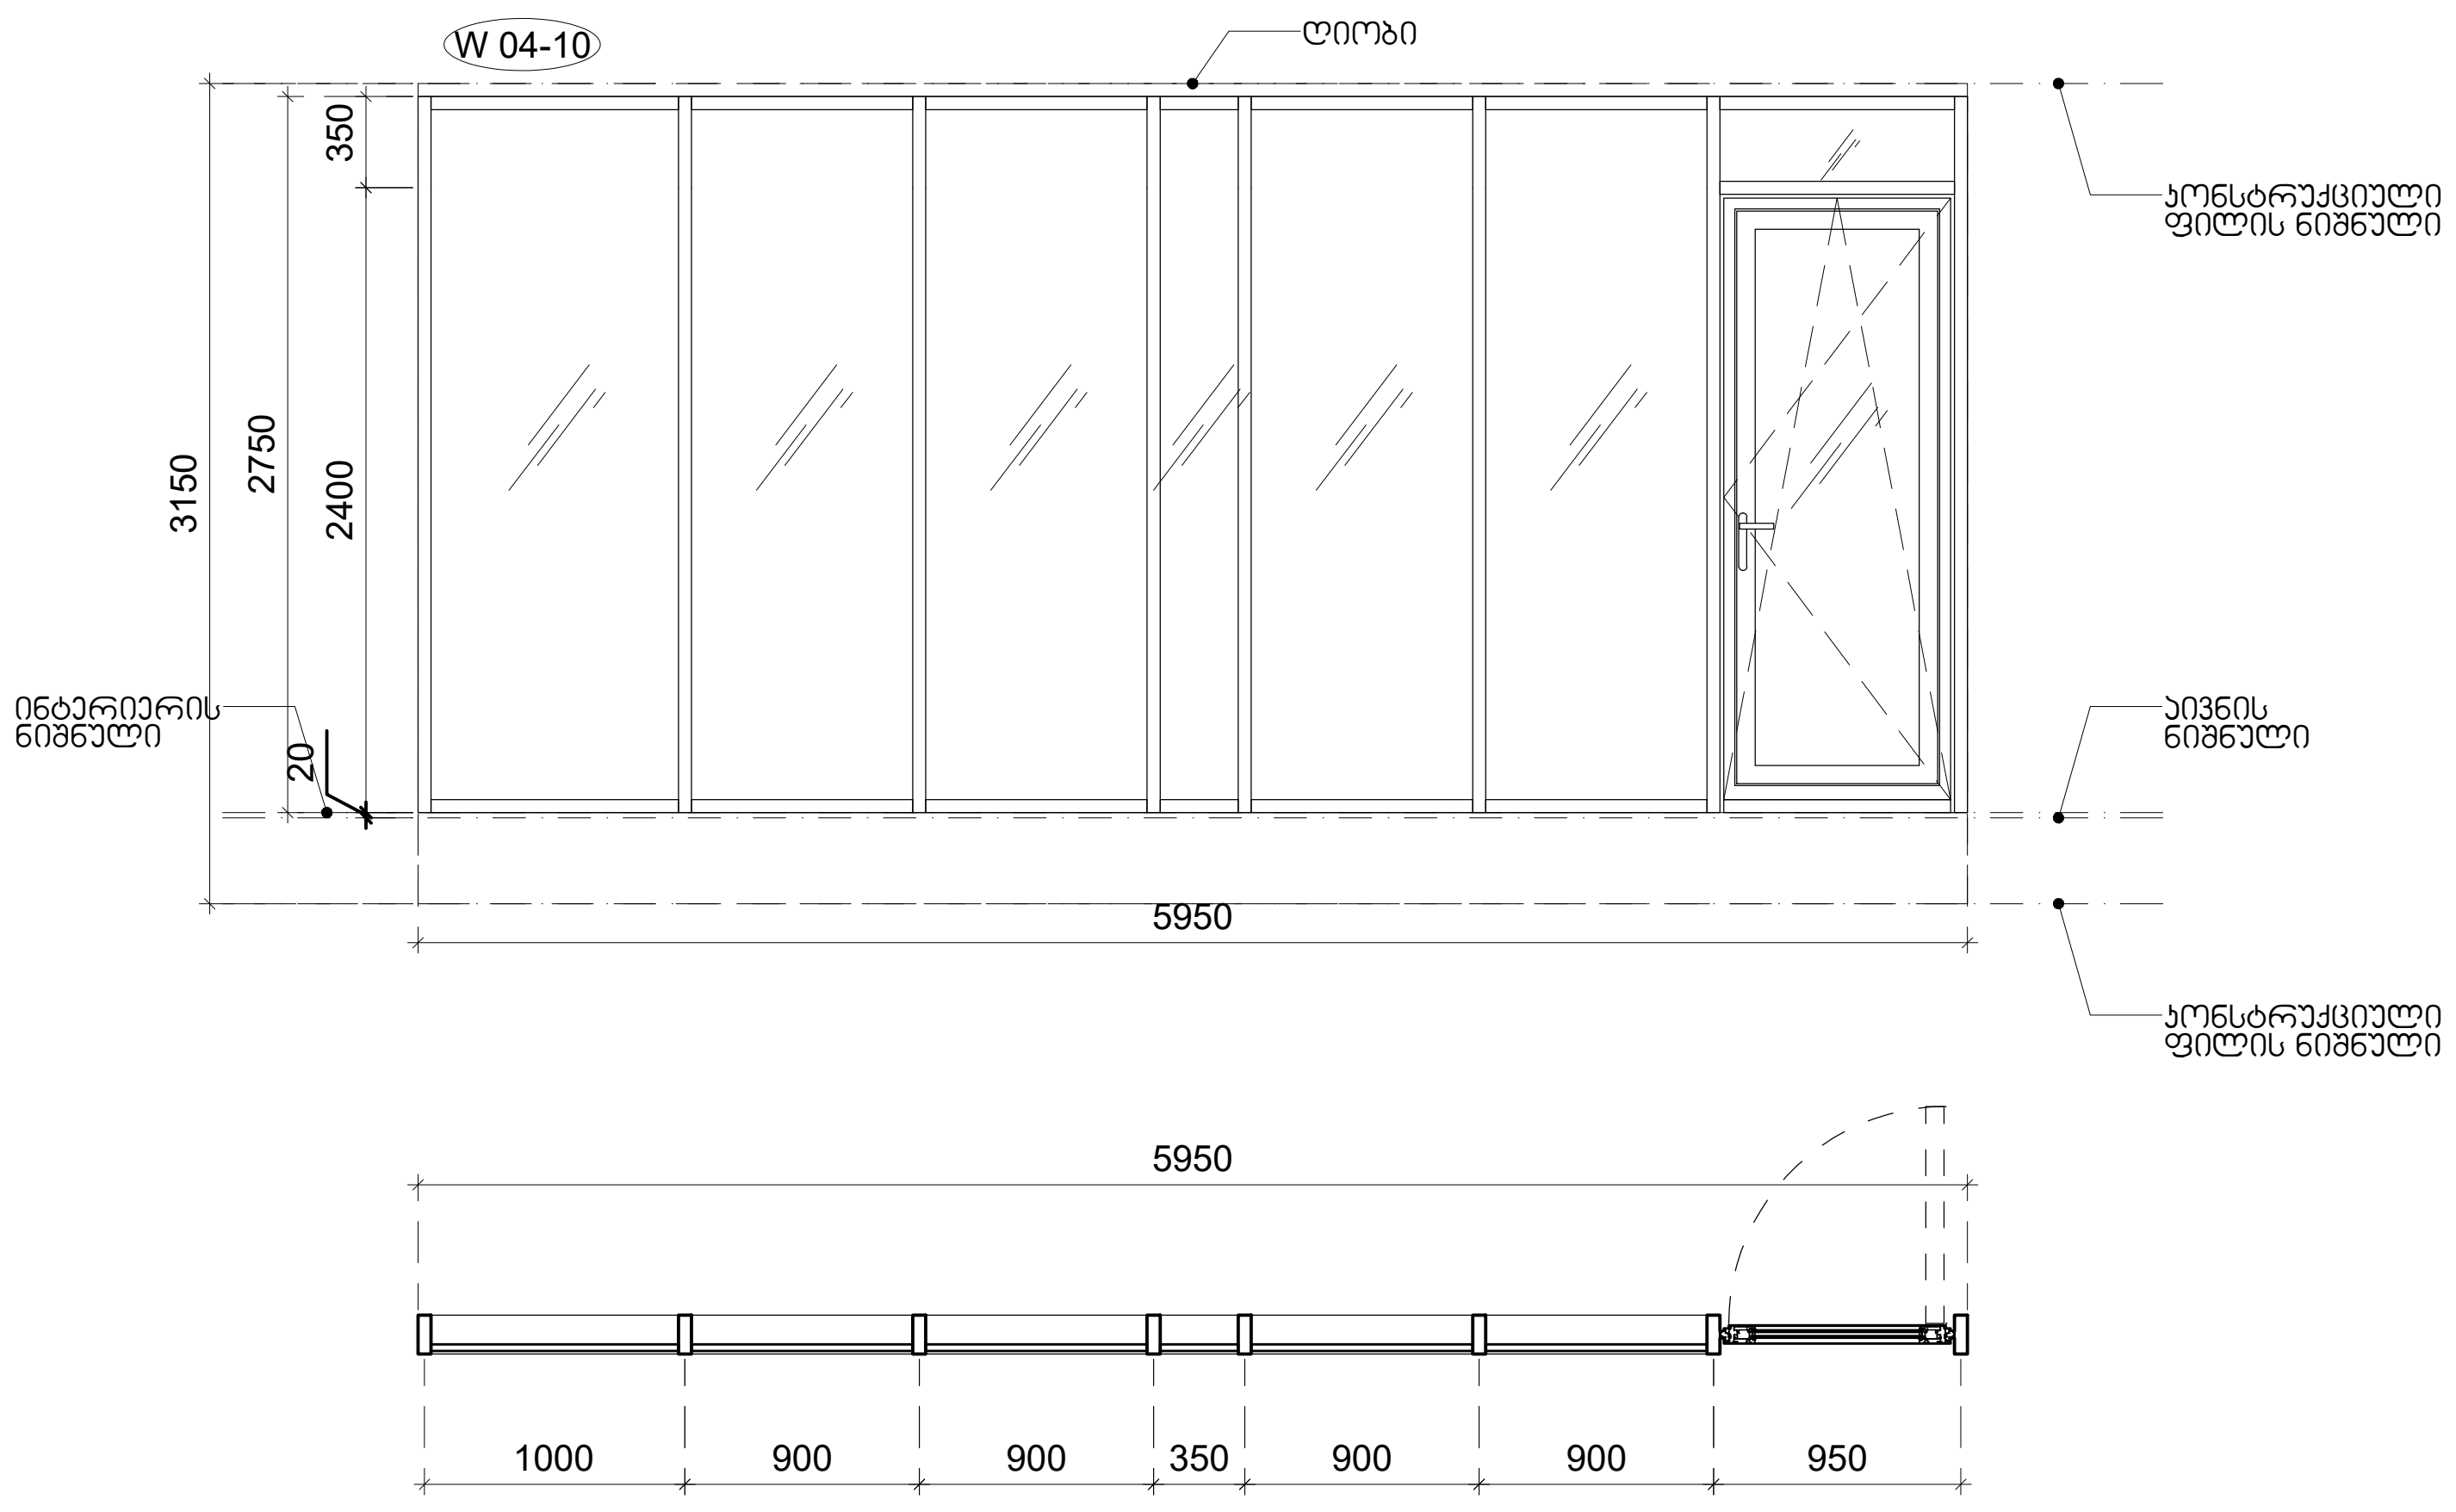

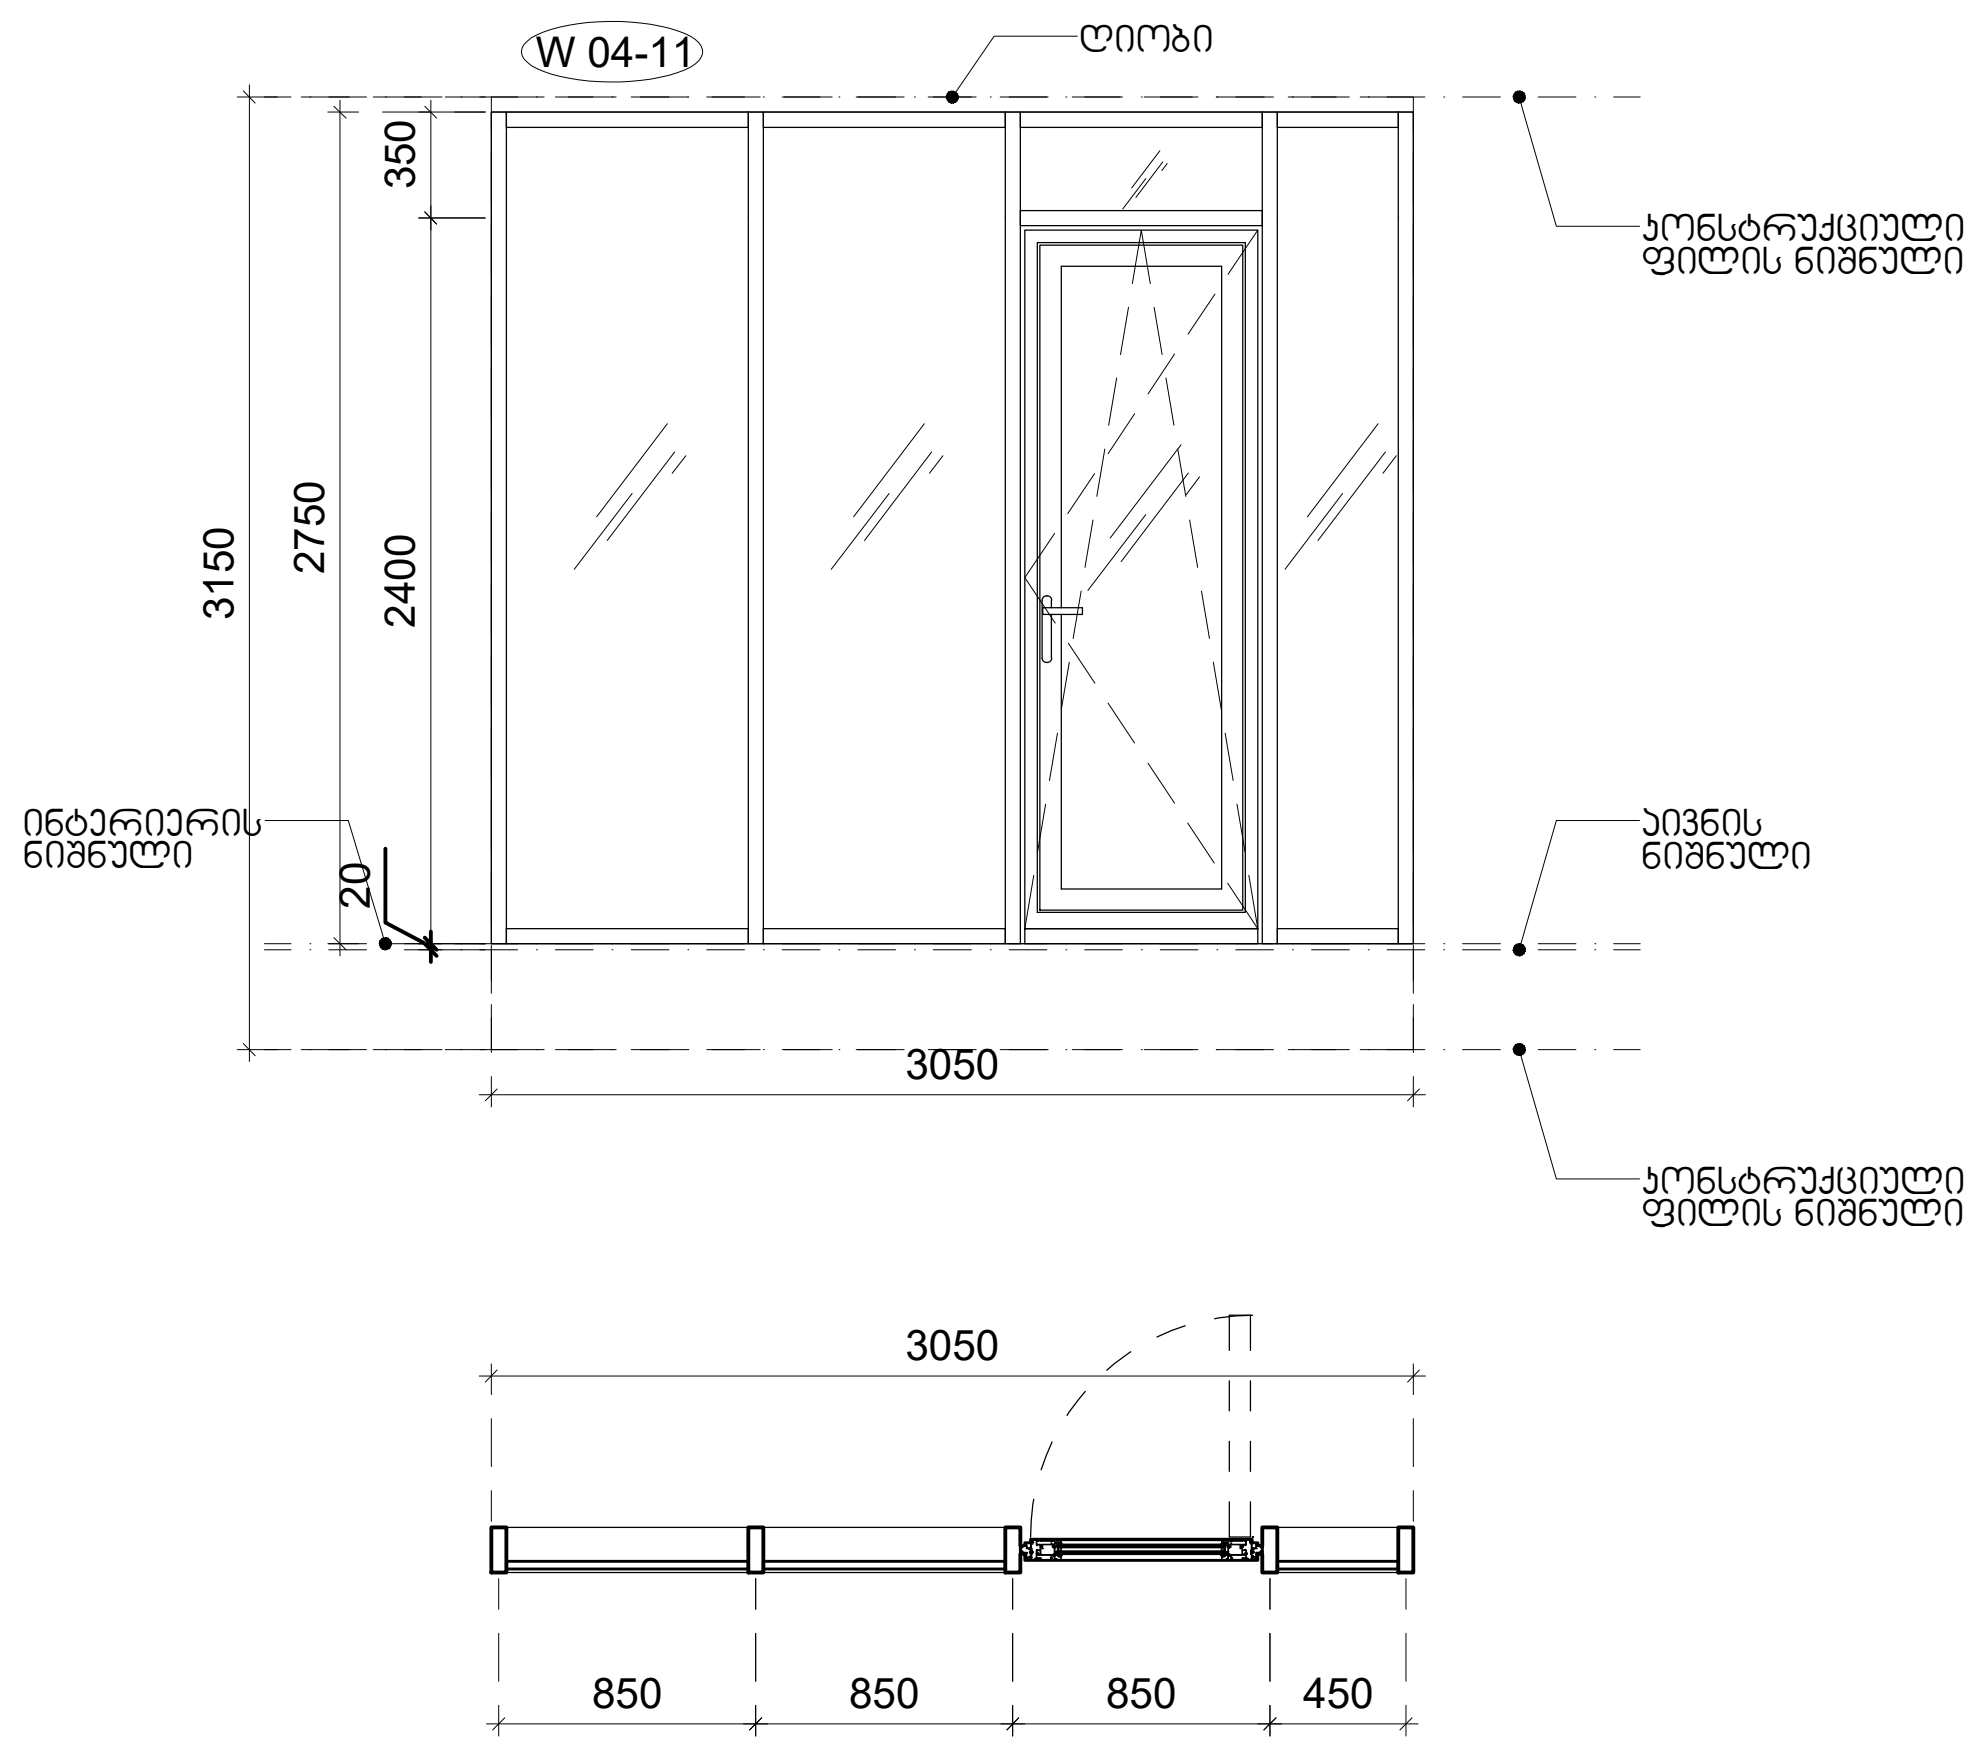

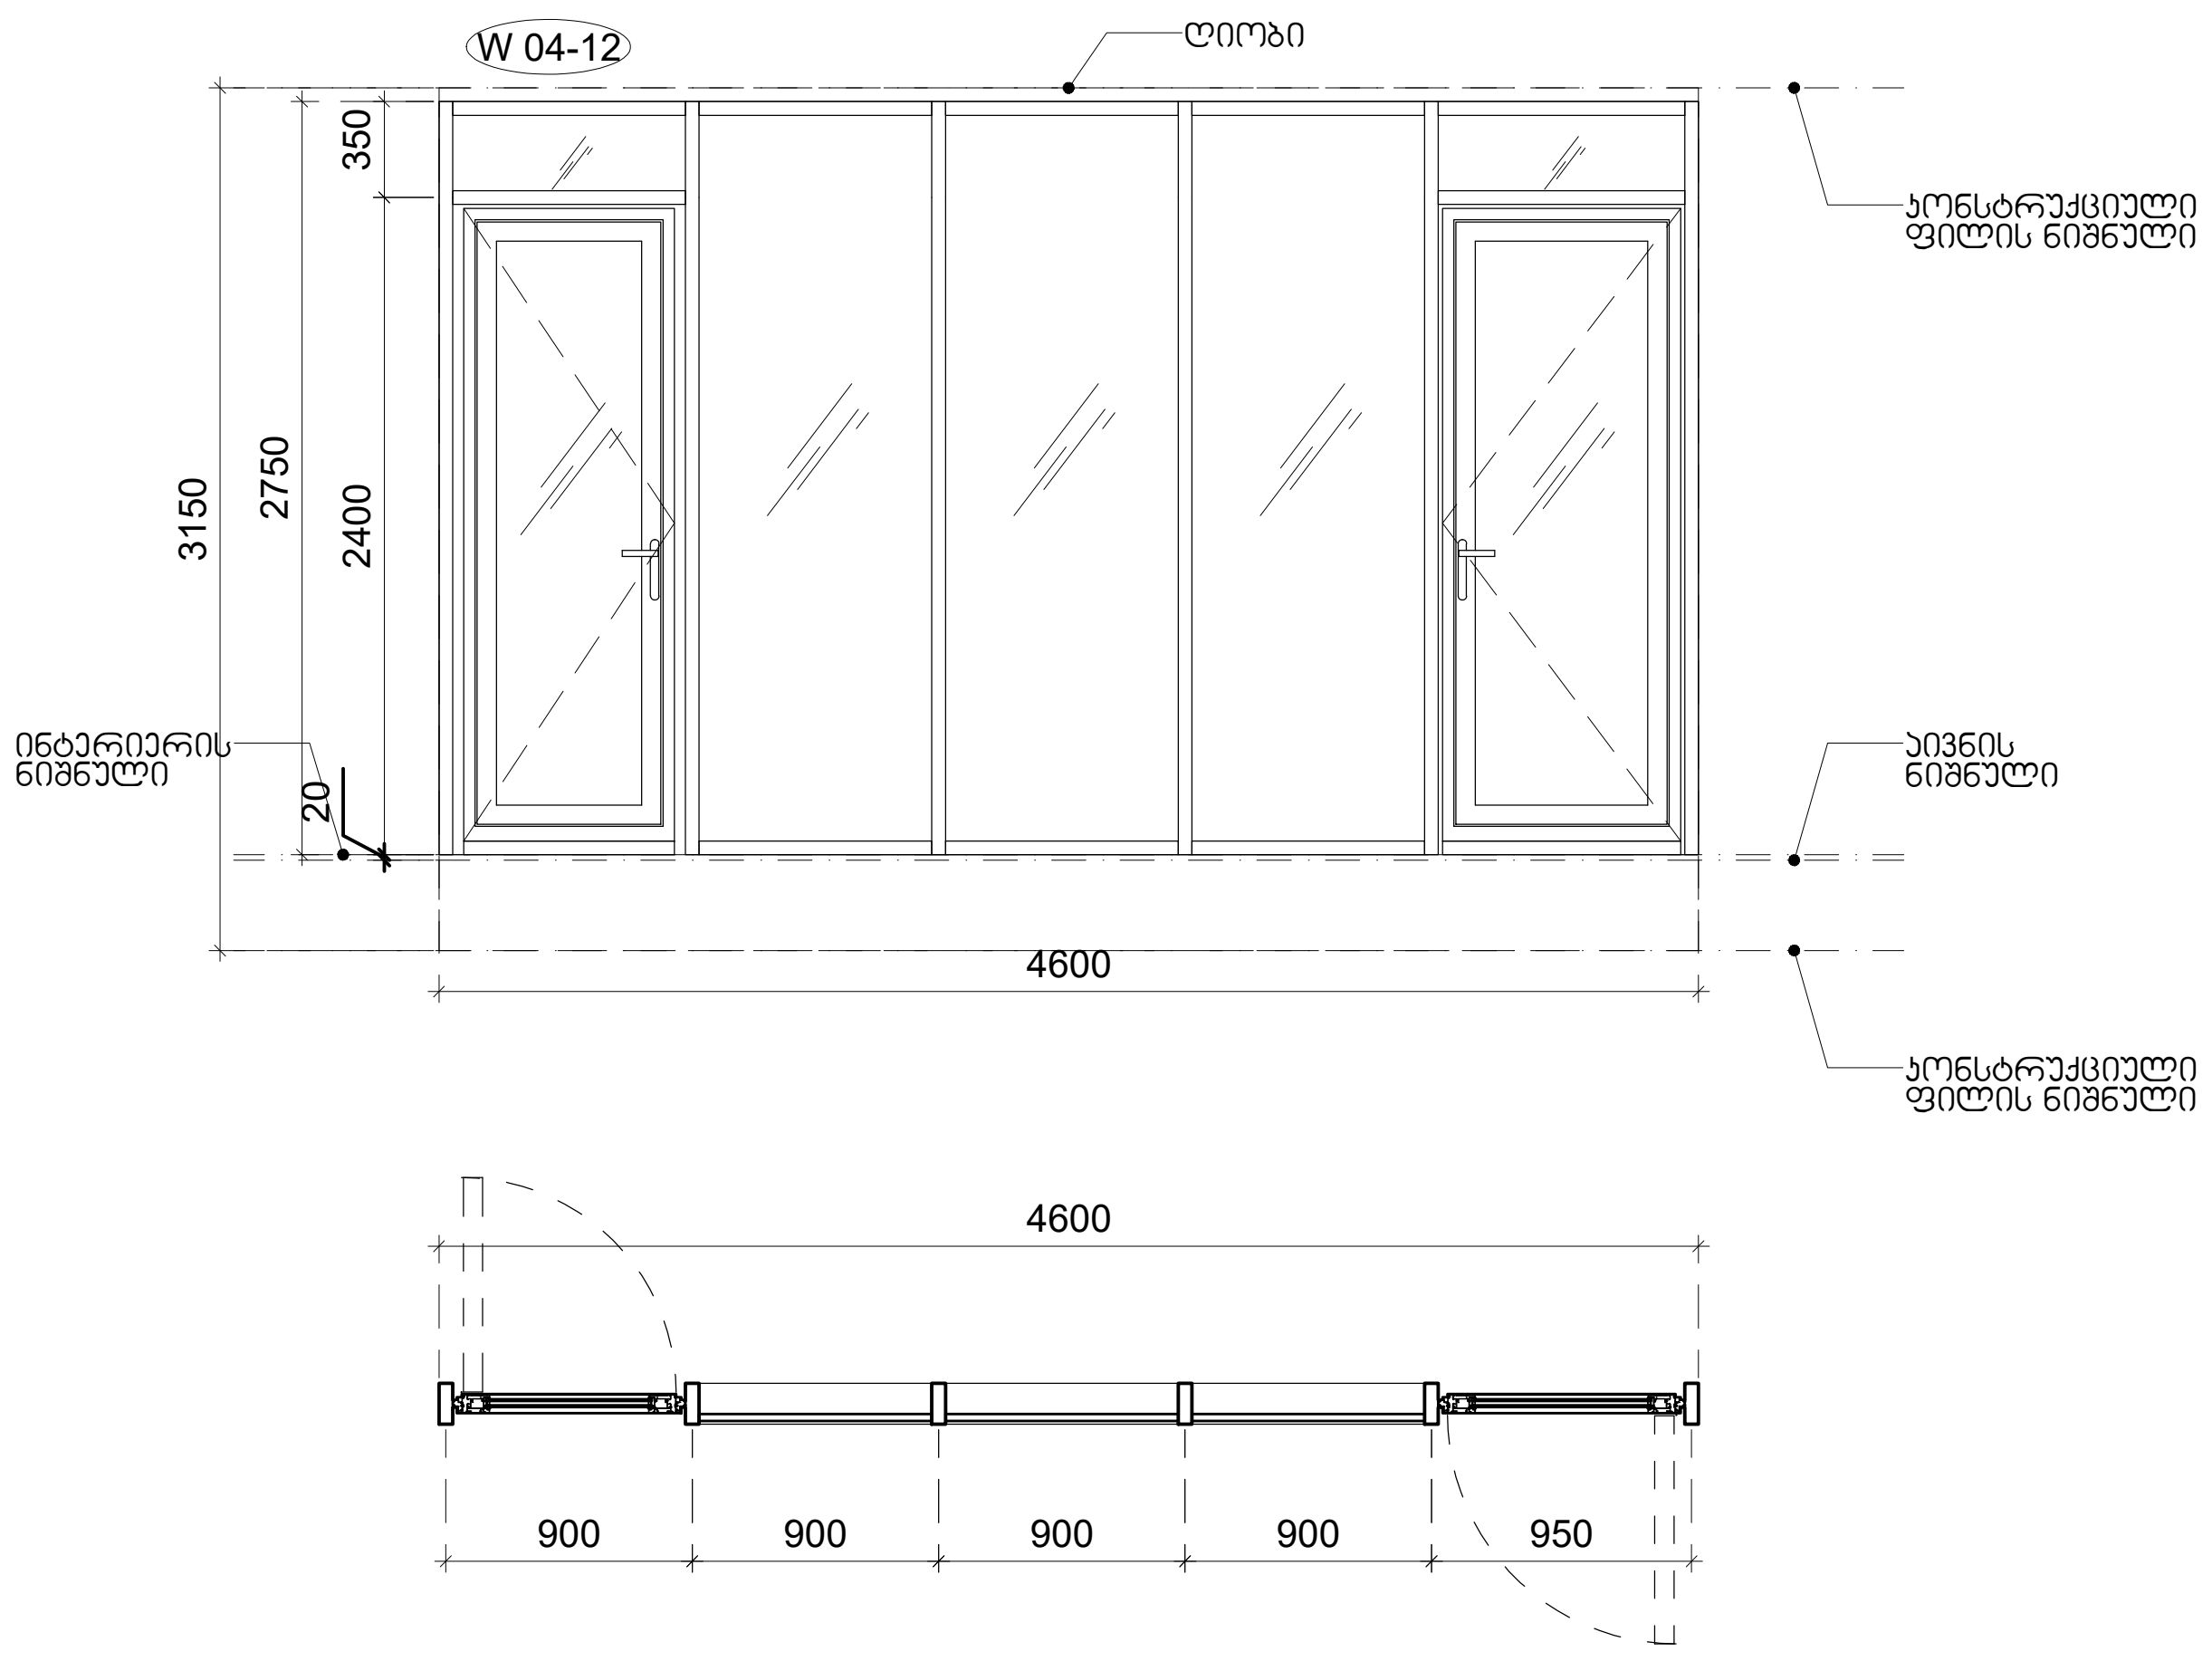

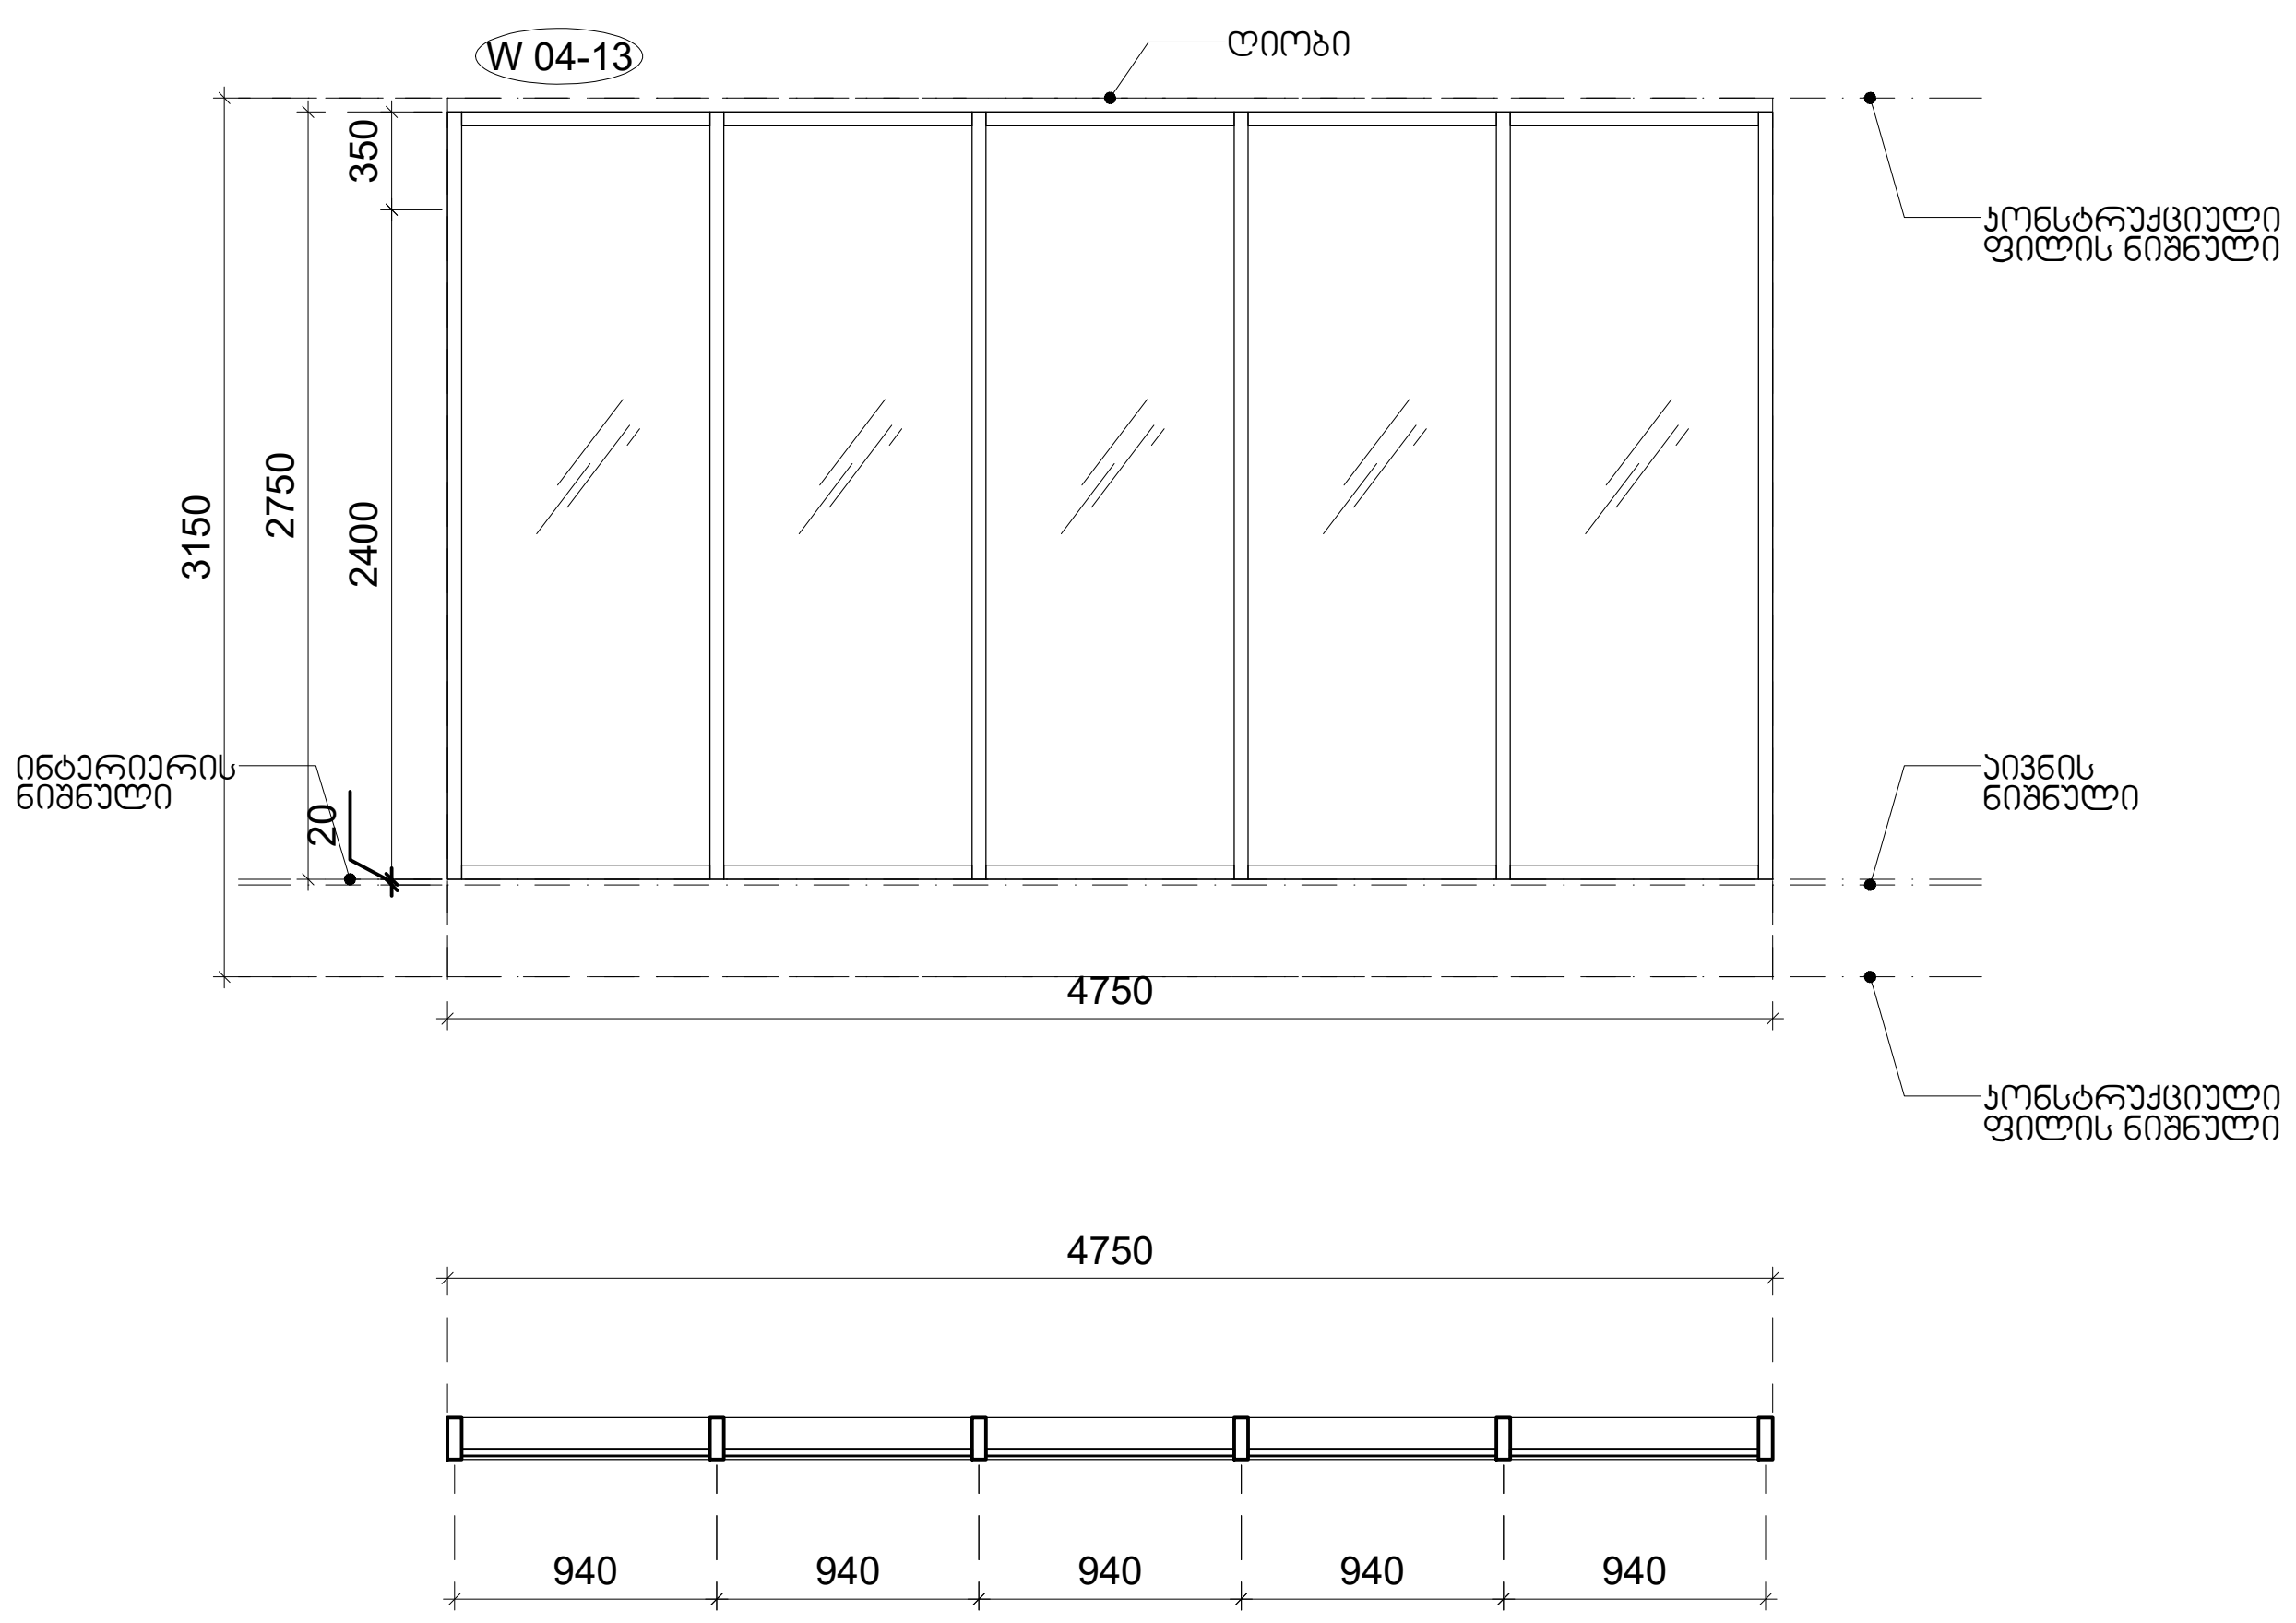

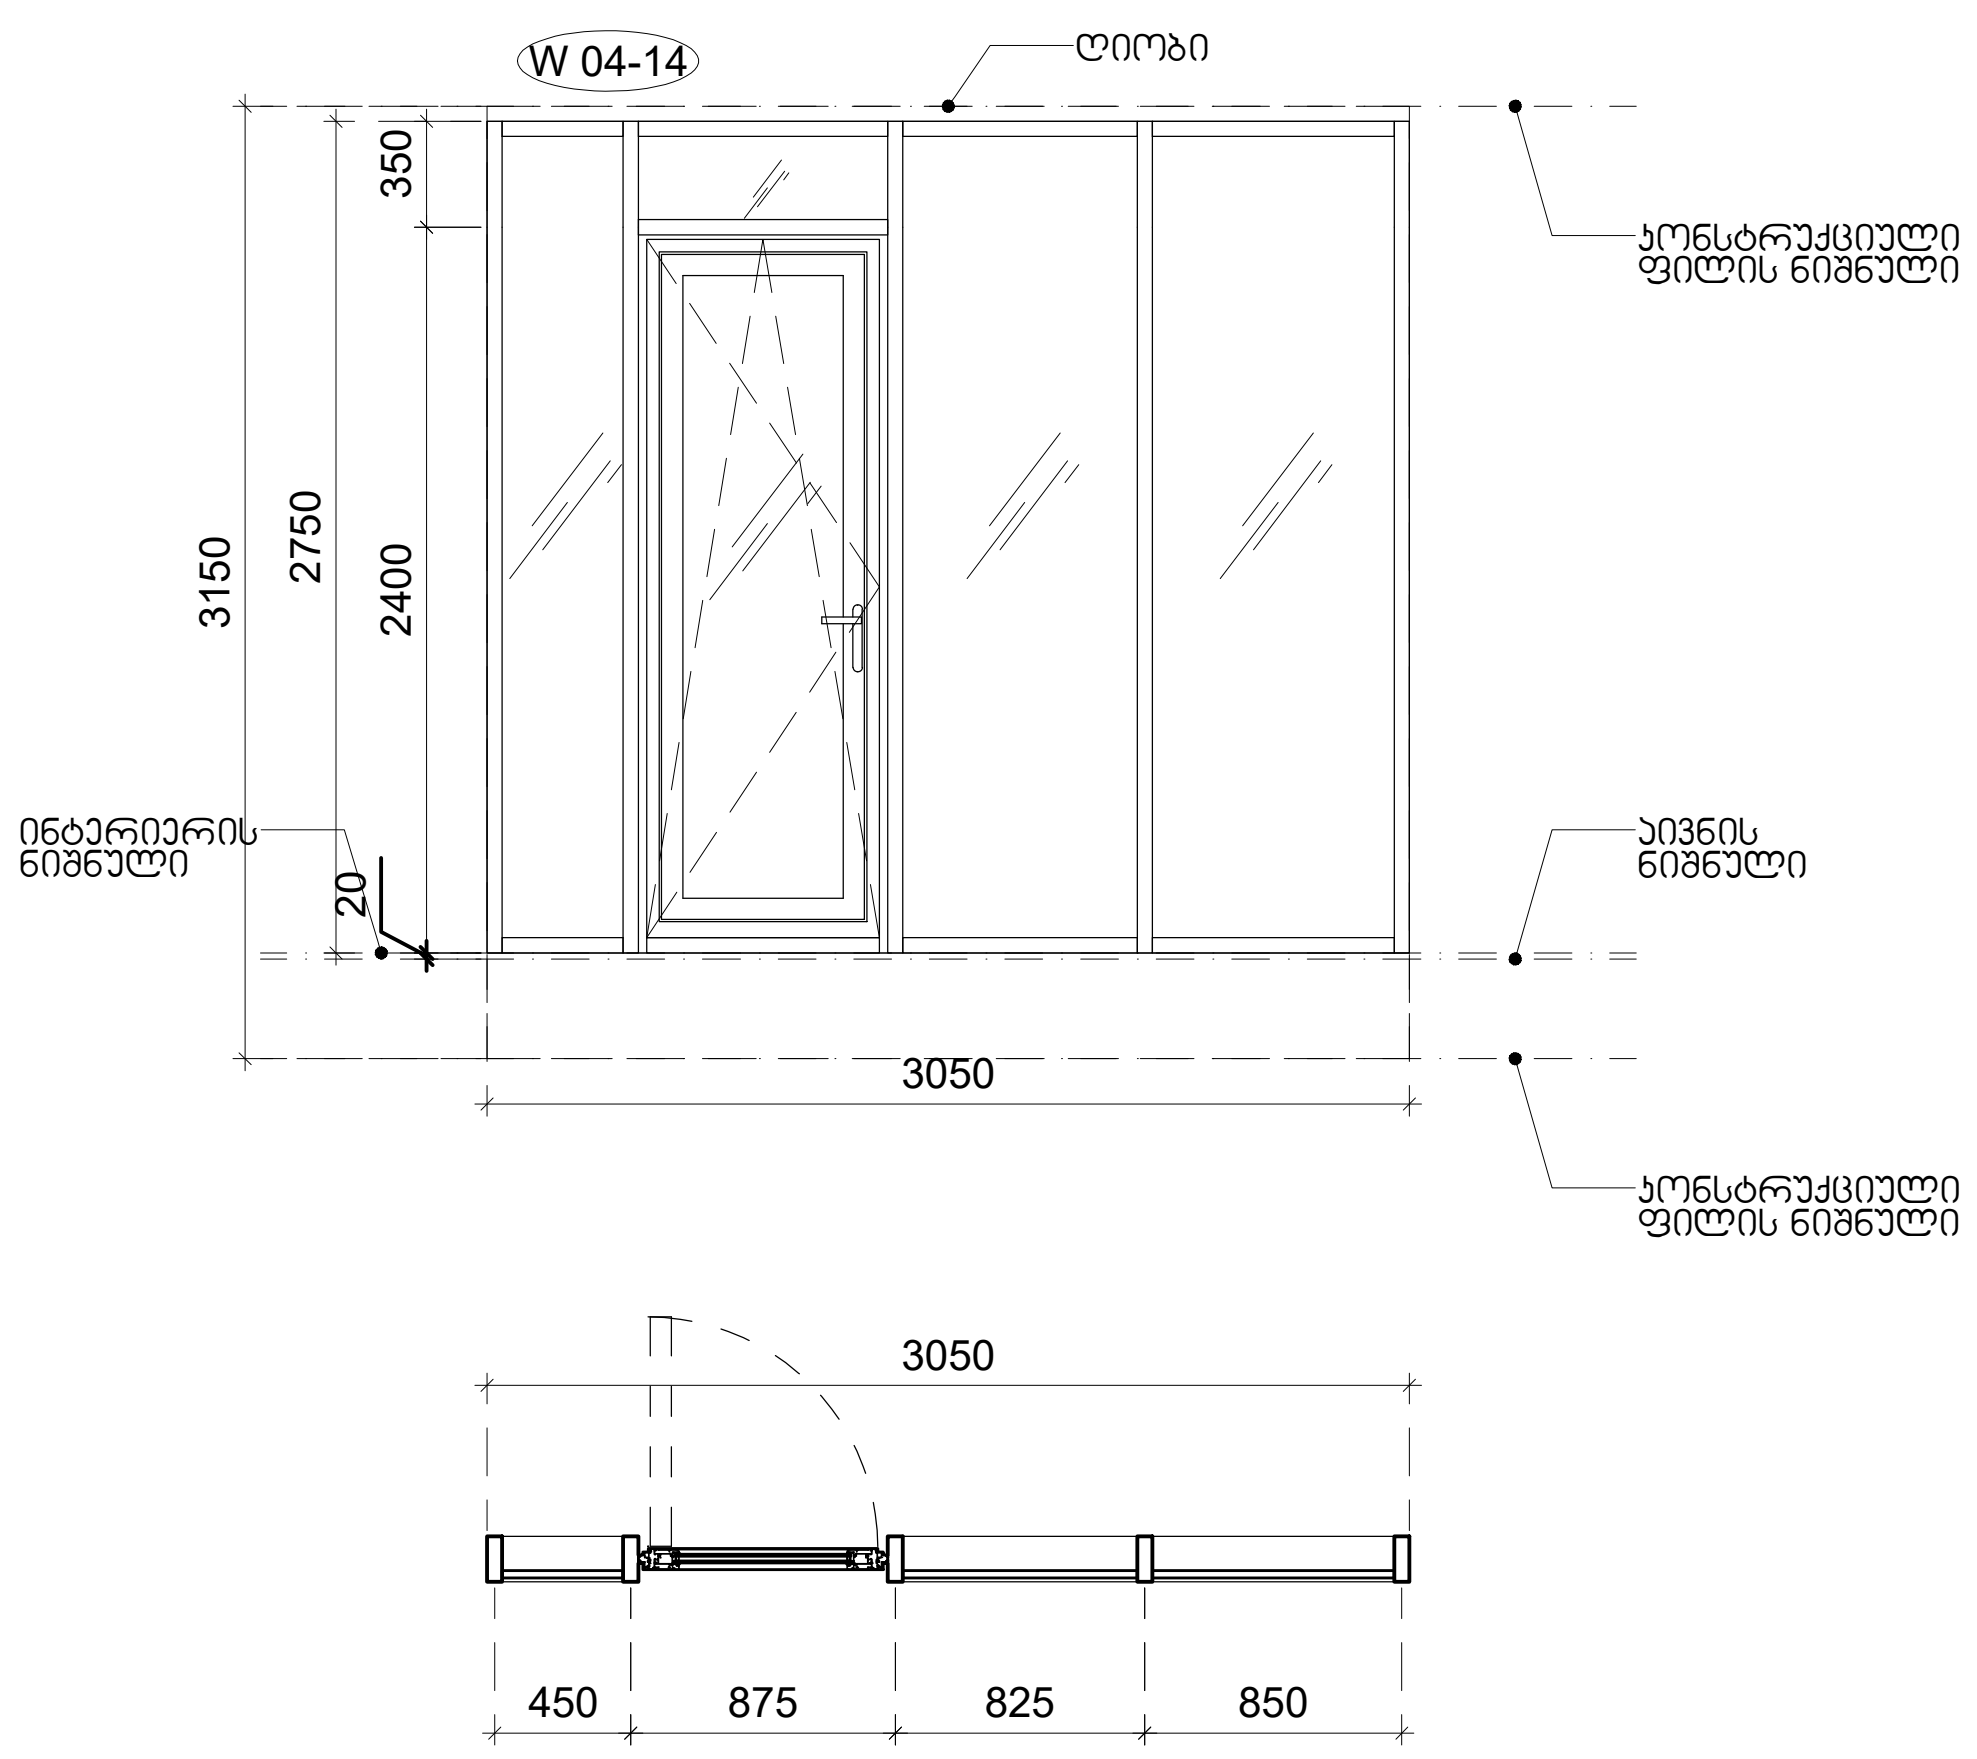

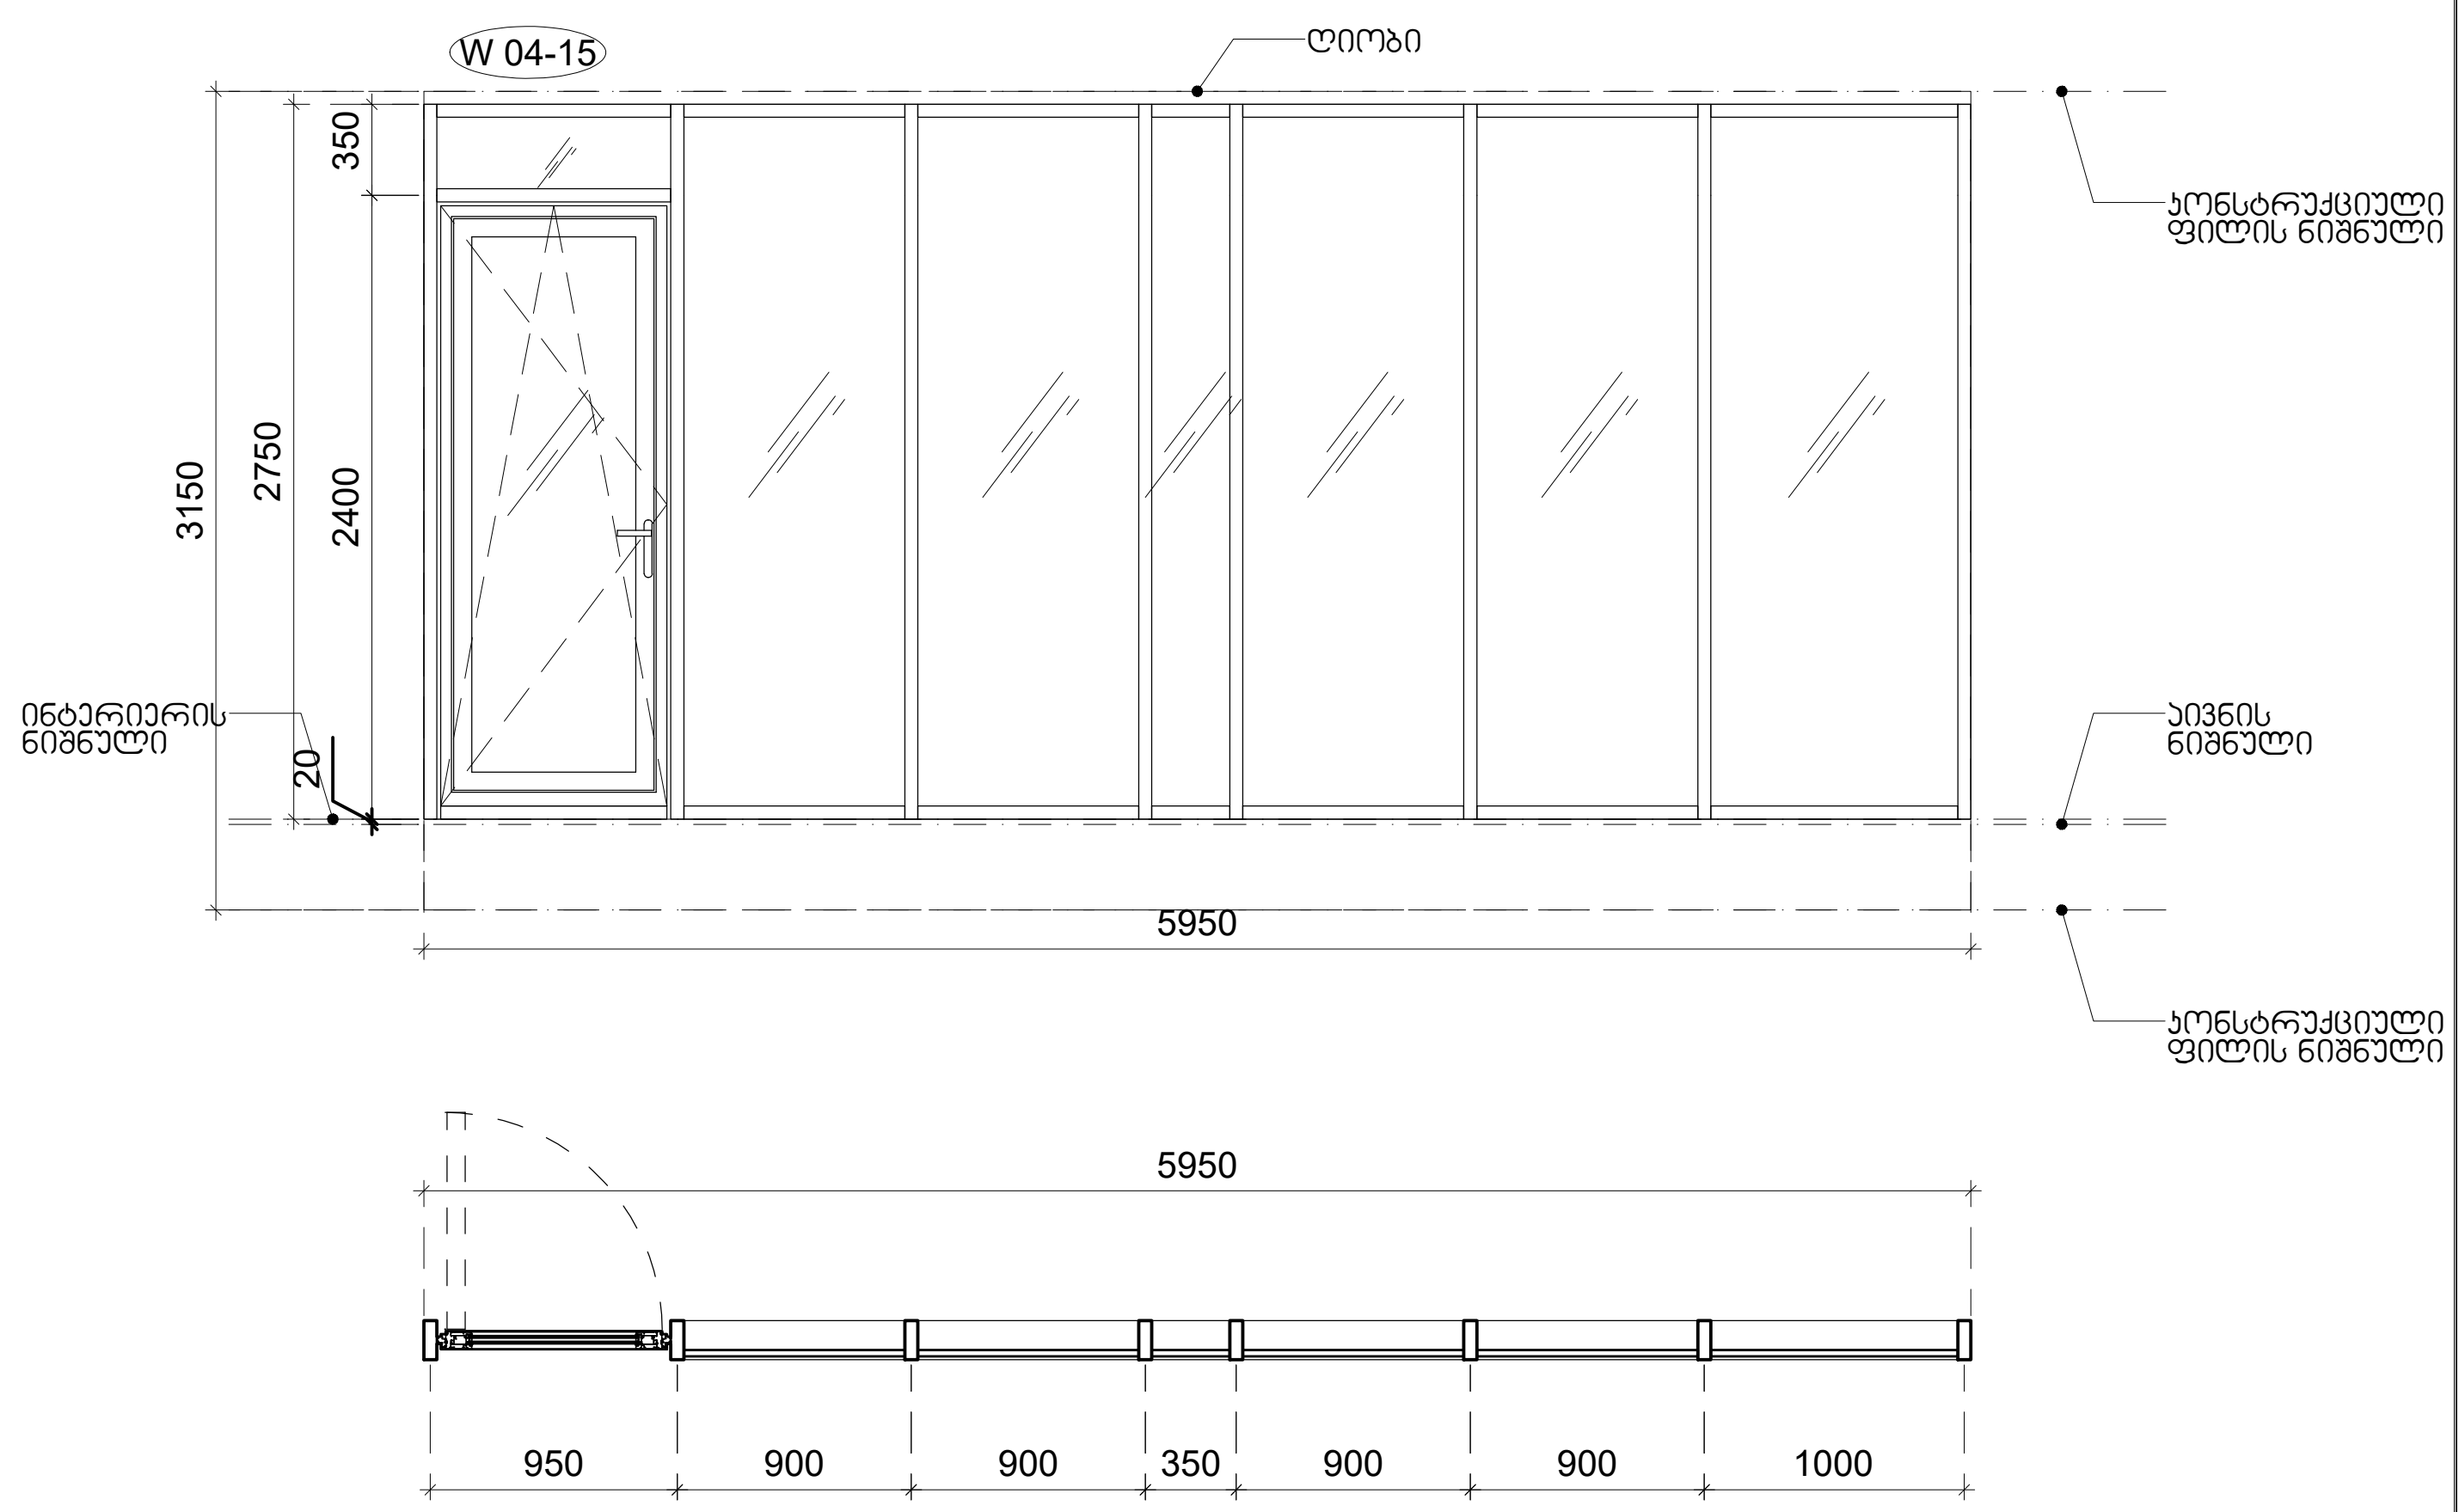

M 2 მთაწმინდის პარკთან

დამკვეთი

მისამართი:
3-5, ე.ტატიშვილის ქ., თბილისი, საქართველო.

პროექტის შემსრულებელი

LAND MARK PROJECT
ARCHITECTURE & DESIGN

11ბ ვაჟა-ფშაველას გამზირი II ბლოკი, 6283, თბილისი, საქართველო
architecture@landmarkeproject.com
ტელ: +032 2 22 00 88

თანამდებობა	სახელი	ხელმოწერა
დირექტორი	ხ.კიკვაძე	
არქიტექტორი	დ.ჯობაძე	
შეასრულა	ნ.დავითაძე	
შეამოწმა	ი.ჩირაძე	

ძირითადი გეგმა

ინოვაციების ქ. №20
ს/კ 01.15.01.004.070

აღნიშვნები

- რკინა-ბეტონი
- შახტა
- კედლის ტიპი — 00
- ღერძი — X/X
- რიგელი
- კარის ტიპი — D-00
- ვიტრაჟის ტიპი — CW-00
- კარ-ფანჯრის ტიპი — W-00
- ჭრილის ხაზი — X-X-000 / 0
- ნიშნული — 0 FLOOR ±0.000
- გადამისამართება: დეტალის ნომერი / ფურცლის ნომერი — DET 00 / X-X-000
- მოაჯირის ტიპი — H/T2
- წყლის მიმღები — DR

შენიშვნა

- ყველა კონსტრუქციული და არქიტექტურული ცვლილება შეთანხმდეს არქიტექტორთან და კონსტრუქტორთან .
- მშენებლობის დაწყებამდე მოხდეს არქიტექტურული და კონსტრუქციული ნახაზების კოორდინირება . ცდომილების შემთხვევაში შეატყობინეთ შემსრულებლებს .

პროექტი

მრავალბინიანი
საცხოვრებელი
სახლი
II ბლოკი

ნახაზი

კარ-ფანჯრის ტიპები,
სპეციფიკაცია

ფაილი	ფურცელი	
A-700-SPECIFICATION	A-700.10	
ფორმატი	**მასშტაბი**	
A2	1:50	
რიცხვი	**ეტაპი**	**რევიზია**
13.02.2023	CD	00

საფასადე ჯარ-ფანჯრის სპეციფიკაცია II ბლოკი

ტიპი	ფართი	რაოდენობა	შენიშვნა
W04-01	16.0	1	მასალა: ალუმინი მუქი რუხი RAL 7021 მინაპაკეტი (გამჭვირვალე) მინაპაკეტი: დაბალემისიური (6+16+6მმ), ნაწრთობი მინა ორივე შრე,უკანა შრეზე სასურველია ლამექსის ფირი (აუცილებელი არ არი) მინის ფერი - გამჭვირვალე
W04-02	11.8	1	
W04-03	9.9	1	
W04-04	15.1	1	
W04-05	6.3	1	
W04-06	3.3	1	
W04-07	13.1	1	
W04-08	5.0	1	
W04-09	8.0	1	
W04-10	16.4	1	
W04-11	8.4	1	
W04-12	12.7	2	
W04-13	13.1	1	
W04-14	8.4	1	
W04-15	16.4	1	

მოცულობები დაფიქსირებულია არქიტექტურული გამოსახულების მიხედვით (განშლაზე თვალით რაც ჩანს)

- ალნიშნული საფასადე მასალების მოწყობის დეტალური ჯვანძები და გადაწყვეტები უნდა დამუშავდეს შემსრულებელი კომპანიის მიერ
- წარმოდგენილი პრინციპი და მისი განშლები, დამუშავებულია არქიტექტურული პროექტის მიხედვით, შესაბამისად მასალის შეკვეთამდე, და ფასადის დეტალური ჯვანძების დამუშავებამდე, შემსრულებელმა კომპანიამ, აუცილებლად უნდა გადაამოწმოს მშენებლობაზე, არსებული მდგომარეობა.
- ყველა ცვლილება ან ახალი გადაწყვეტა, რომელიც საჭირო იქნება პროექტის სწორად ან ტექნიკურად უკეთესად განხორციელებისთვის შემსრულებელმა წინასწარ უნდა შეათანხმოს მთავარ არქიტექტორთან
- მასალების შეკვეთამდე აუცილებელია დამუშავდეს ფასადის რომელიმე მონაკვეთი, (გაკეთდეს Mockup-ი) სადაც გამოყენებული იქნება სანიმუშო მასალები, რის შემდეგაც მოხდება ნიმუშების და შესრულების ხარისხის დადასტურება.

M 2 მთავმინდის პარკთან

დამკვეთი

მისამართი:
3-5, ე.ტატიშვილის ქ., თბილისი, საქართველო

პროექტის შემსრულებელი

LAND MARK PROJECT
ARCHITECTURE & DESIGN

111ბ ვაჟა-ფშაველას გამზირი II ბლოკი, 6283, თბილისი, საქართველო
architecture@landmarkproject.com
ტელ: +032 2 22 00 88

თანამდებობა	სახელი	ხელმოწერა
დირექტორი	ხ.პიპვაძე	
არქიტექტორი	დ.ჯობაძე	
შესრულა	ნ.დვალიძაძე	
შეამოწმა	ი.ჩიტრაძე	

ძირითადი გეგმა

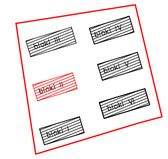

ინოვაციების ქ. №20
ს/კ 01.15.01.004.070

აღნიშვნები

- რკინა-ბეტონი
- შახტა
- კედლის ტიპი — 00
- ღერძი — X/X
- რიგელი
- ჯარის ტიპი — D-00
- ვიტრაჟის ტიპი — CW-00
- ჯარ-ფანჯრის ტიპი — W-00
- ჭრილის ხაზი — X-X-000 / 0
- ნიშნული — 0 FLOOR ±0.000
- გადამისამართება: დეტალის ნომერი / ფურცლის ნომერი — DET 00 / X-X-000
- მოაჯირის ტიპი — H/T2
- წყლის მიმდები — DR

შენიშვნა

- ყველა კონსტრუქციული და არქიტექტურული ცვლილება შეთანხმდეს არქიტექტორთან და კონსტრუქტორთან .
- მშენებლობის დაწყებამდე მოხდეს არქიტექტურული და კონსტრუქციული ნახაზების კოორდინირება . ცვლილების შემთხვევაში შეატყობინონ შემსრულებლებს .

პროექტი

მრავალბინიანი
საცხოვრებელი
სახლი
II ბლოკი

ნახაზი

ჯარ-ფანჯრის ტიპები,
სპეციფიკაცია

ფაილი	ფურცელი
A-700-SPECIFICATION	A-700.11
ფორმატი: A2	მასშტაბი: 1:50
რიცხვი: 13.02.2023	ეტაპი: CD / რევიზია: 00

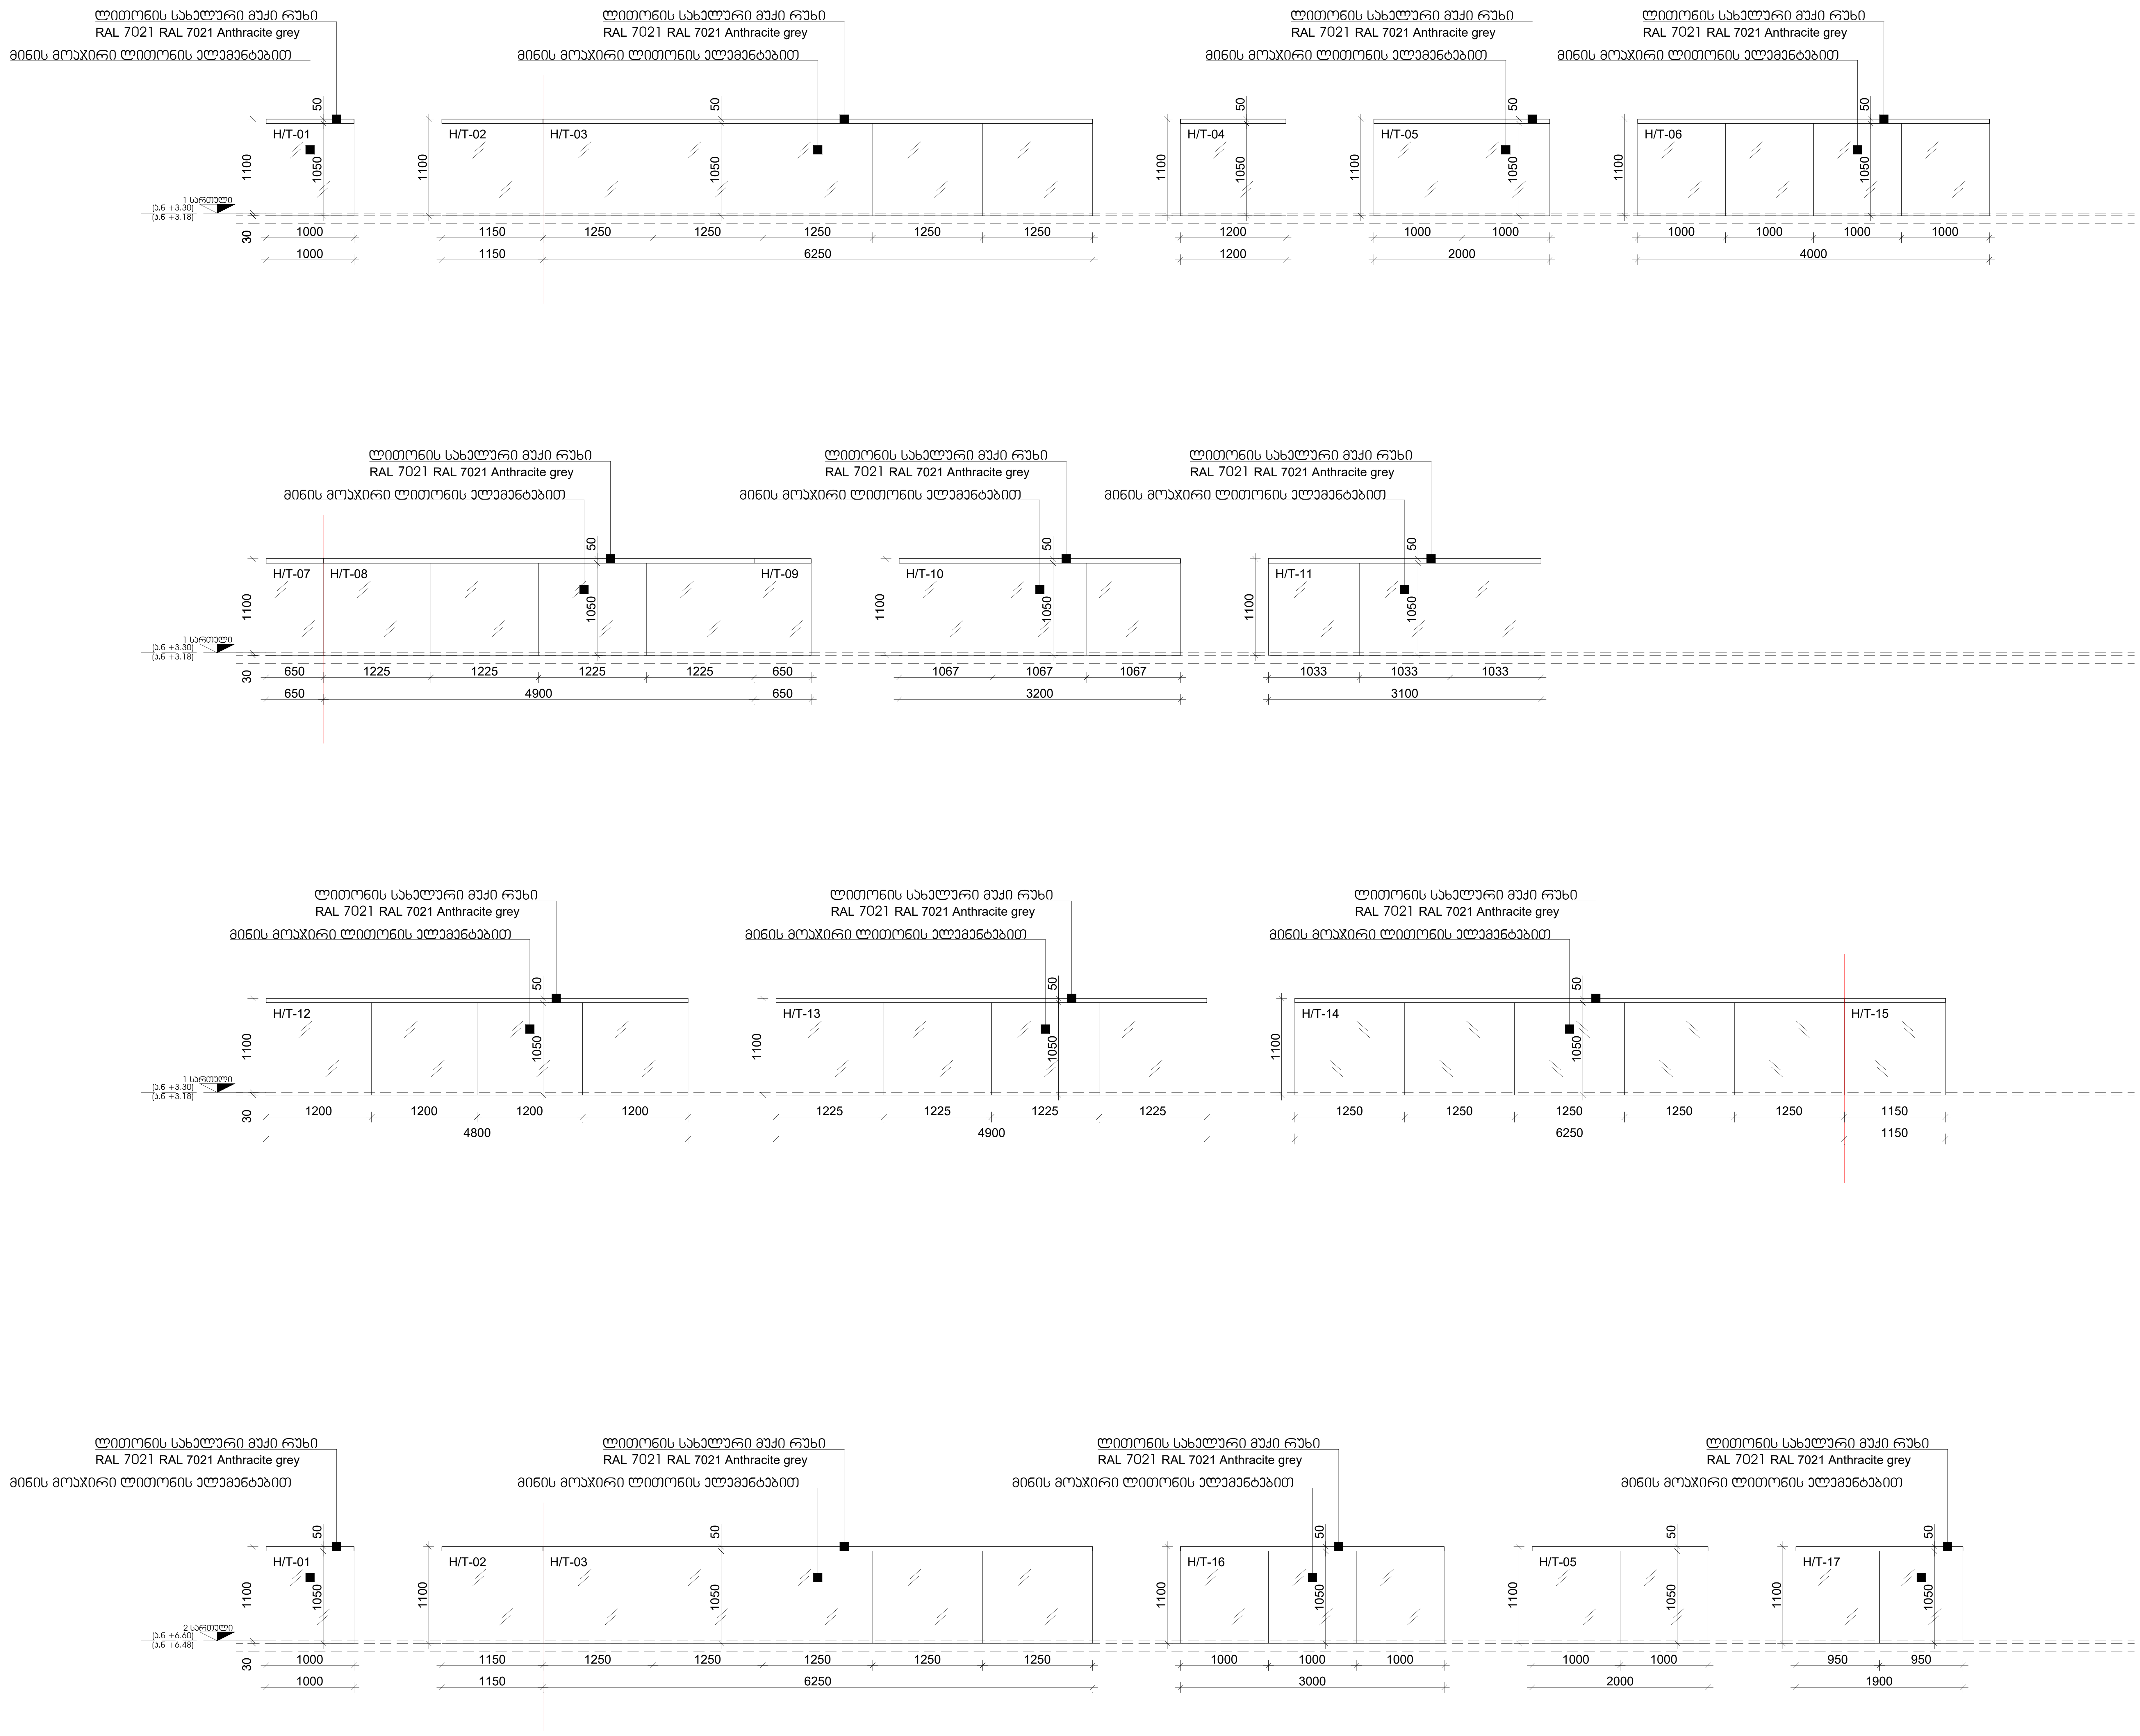

M 2 მთაწმინდის პარკთან

დამკვეთი

მისამართი:
3-5, ე.ტატიშვილის ქ., თბილისი, საქართველო.

პროექტის შემსრულებელი

LAND MARK PROJECT
ARCHITECTURE & DESIGN

11ბ ვაჟა-ფშაველას გამზირი II ბლოკი, 6283, თბილისი, საქართველო
architecture@landmarkeproject.com
ტელ: +032 2 22 00 88

თანამდებობა	სახელი	ხელმოწერა
დირექტორი	ხ.კიკვაძე	
არქიტექტორი	ლ.ჯობაძე	
შეასრულა	ნ.დავითაძე	
შეამოწმა	ი.ჩირაძე	

ძირითადი გეგმა

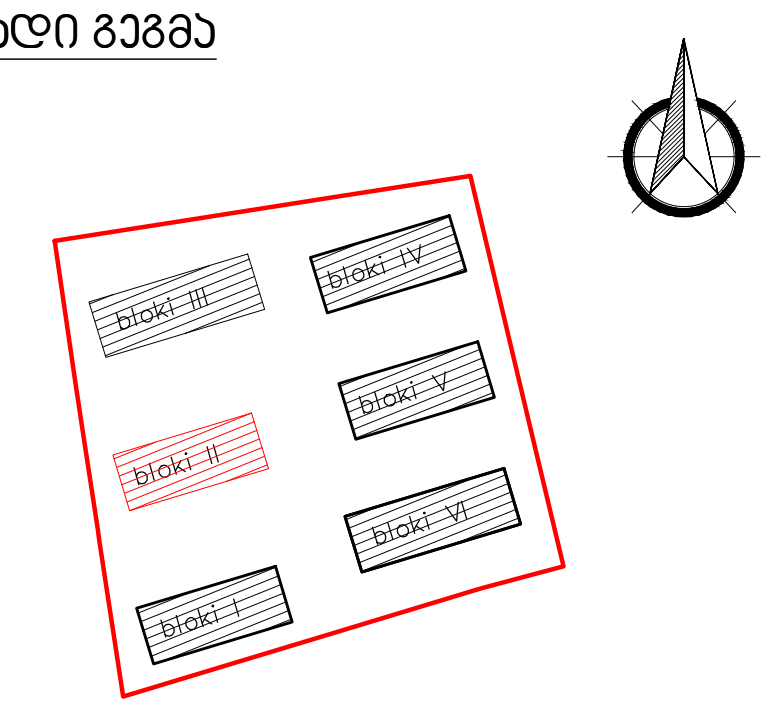

ინოვაციების ქ. №20
ს/კ 01.15.01.004.070

აღნიშვნები

რკინა-ბეტონი
შახტა
კედლის ტიპი 00
ღერძი X/X
რიგელი
კარის ტიპი D-00
ვიტრაჟის ტიპი CW-00
კარ-ფანჯრის ტიპი W-00
ჭრილის ხაზი X-X-000 0
ნიშნული 0 FLOOR ±0.000
გადამისამართება: დეტალის ნომერი DET 00
ფურცლის ნომერი X-X-000
მოაჯირის ტიპი H/T2
წყლის მიმღები DR

შენიშვნა

- ყველა კონსტრუქციული და არქიტექტურული ცვლილება შეთანხმდეს არქიტექტორთან და კონსტრუქტორთან .
- მშენებლობის დაწყებამდე მოხდეს არქიტექტურული და კონსტრუქციული ნახაზების კოორდინირება . ცდომილების შემთხვევაში შეატყობინეთ შემსრულებლებს .

პროექტი

მრავალბინიანი
საცხოვრებელი
სახლი
II ბლოკი

ნახაზი

მოაჯირის ტიპები,
სპეციფიკაცია

ფაილი	ფურცელი
A-700-SPECIFICATION	A-700.12

ფორმატი	მასშტაბი
A2	1:50

რიცხვი	ეტაპი	რევიზია
13.02.2023	CD	00

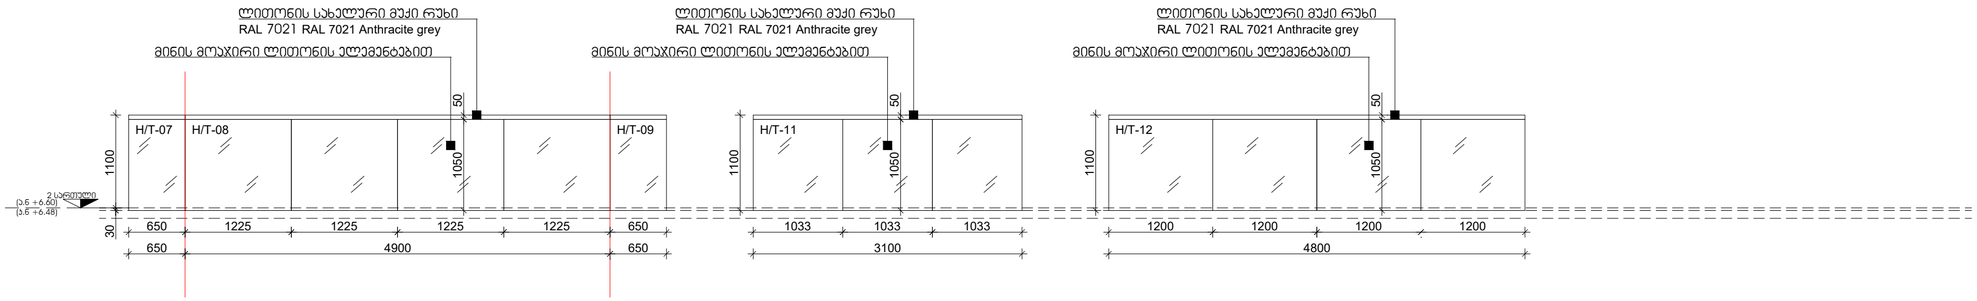

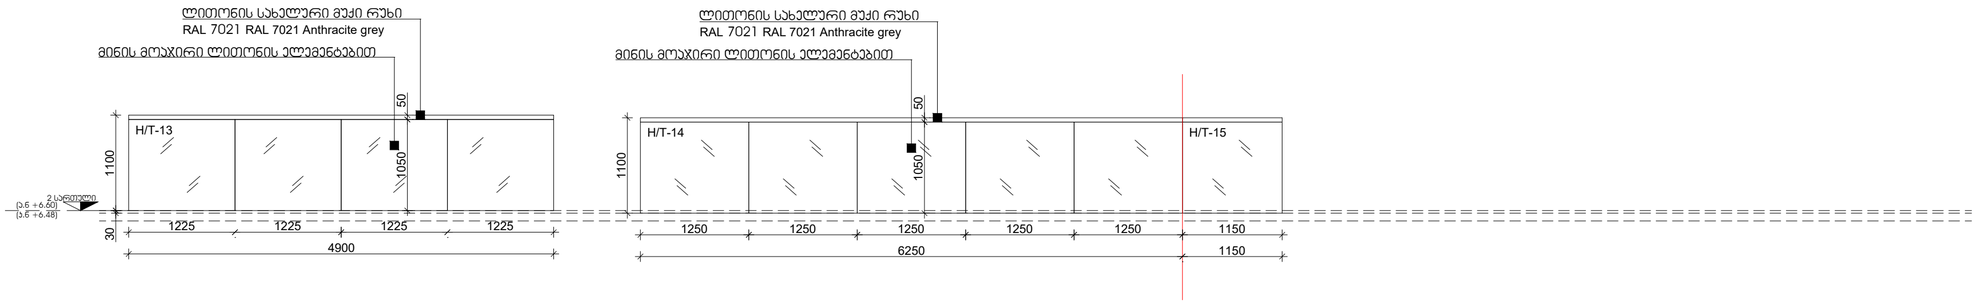

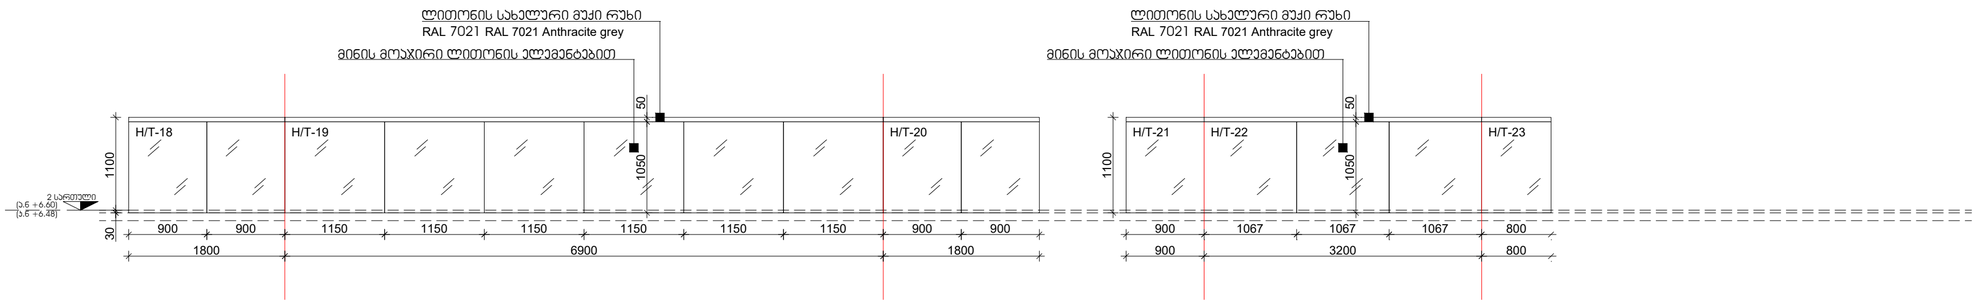



M 2 მოაჯირების ჰარჯთან

დამკვეთი

მისამართი:
3-5, ე.ტატიშვილის ქ., თბილისი, საქართველო

ჰროექტის შემსრულებელი

LAND MARK PROJECT
ARCHITECTURE & DESIGN

11ბ ვაჟა-ფშაველას გამზირი II ბლოკი, 6283, თბილისი, საქართველო
architecture@landmarkproject.com
ტელ: +032 2 22 00 88

თანამდებობა	სახელი	ხელმოწერა
დირექტორი	ხ.პიპვაძე	
არქიტექტორი	დ.ჯობაძე	
შესრულა	ნ.დვალიშვილი	
შეამოწმა	ი.ჩიტაძე	

ძირითადი გეგმა

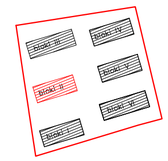

ინოვაციების ქ. №20
ს/კ 01.15.01.004.070

ალნიშვნები

რკინა-ბეტონი	
შახტა	
ხედლის ტიპი	00
ღერძი	X/X
რიგელი	
ჯარის ტიპი	D-00
ვიტრაჟის ტიპი	CW-00
ჯარ-ფანჯრის ტიპი	W-00
ჭრილის ხაზი	X-X-000 / 0
ნიშნული	0 FLOOR ±0.000
გადამისამართება: დეტალის ნომერი / ფურცლის ნომერი	DET 00 / X-X-000
მოაჯირის ტიპი	H/T2
წყლის მიმღები	DR

შენიშვნა

- ყველა კონსტრუქციული და არქიტექტორული ცვლილება შეთანხმდეს არქიტექტორთან და კონსტრუქტორთან .
- მშენებლობის დაწყებამდე მოხდეს არქიტექტურული და კონსტრუქციული ნახაზების აღორძინებირება . ცდომილების შემთხვევაში შეატყობინონ შემსრულებლებს .

პროექტი

მრავალბინიანი
საცხოვრებელი
სახლი
II ბლოკი

ნახაზი

მოაჯირის ტიპები,
სპეციფიკაცია

ფაილი	ფურცელი
A-700-SPECIFICATION	A-700.13
ფორმატი: A2	მასშტაბი: 1:50
რიცხვი: 13.02.2023	ეტაპი: CD
	რევიზია: 00

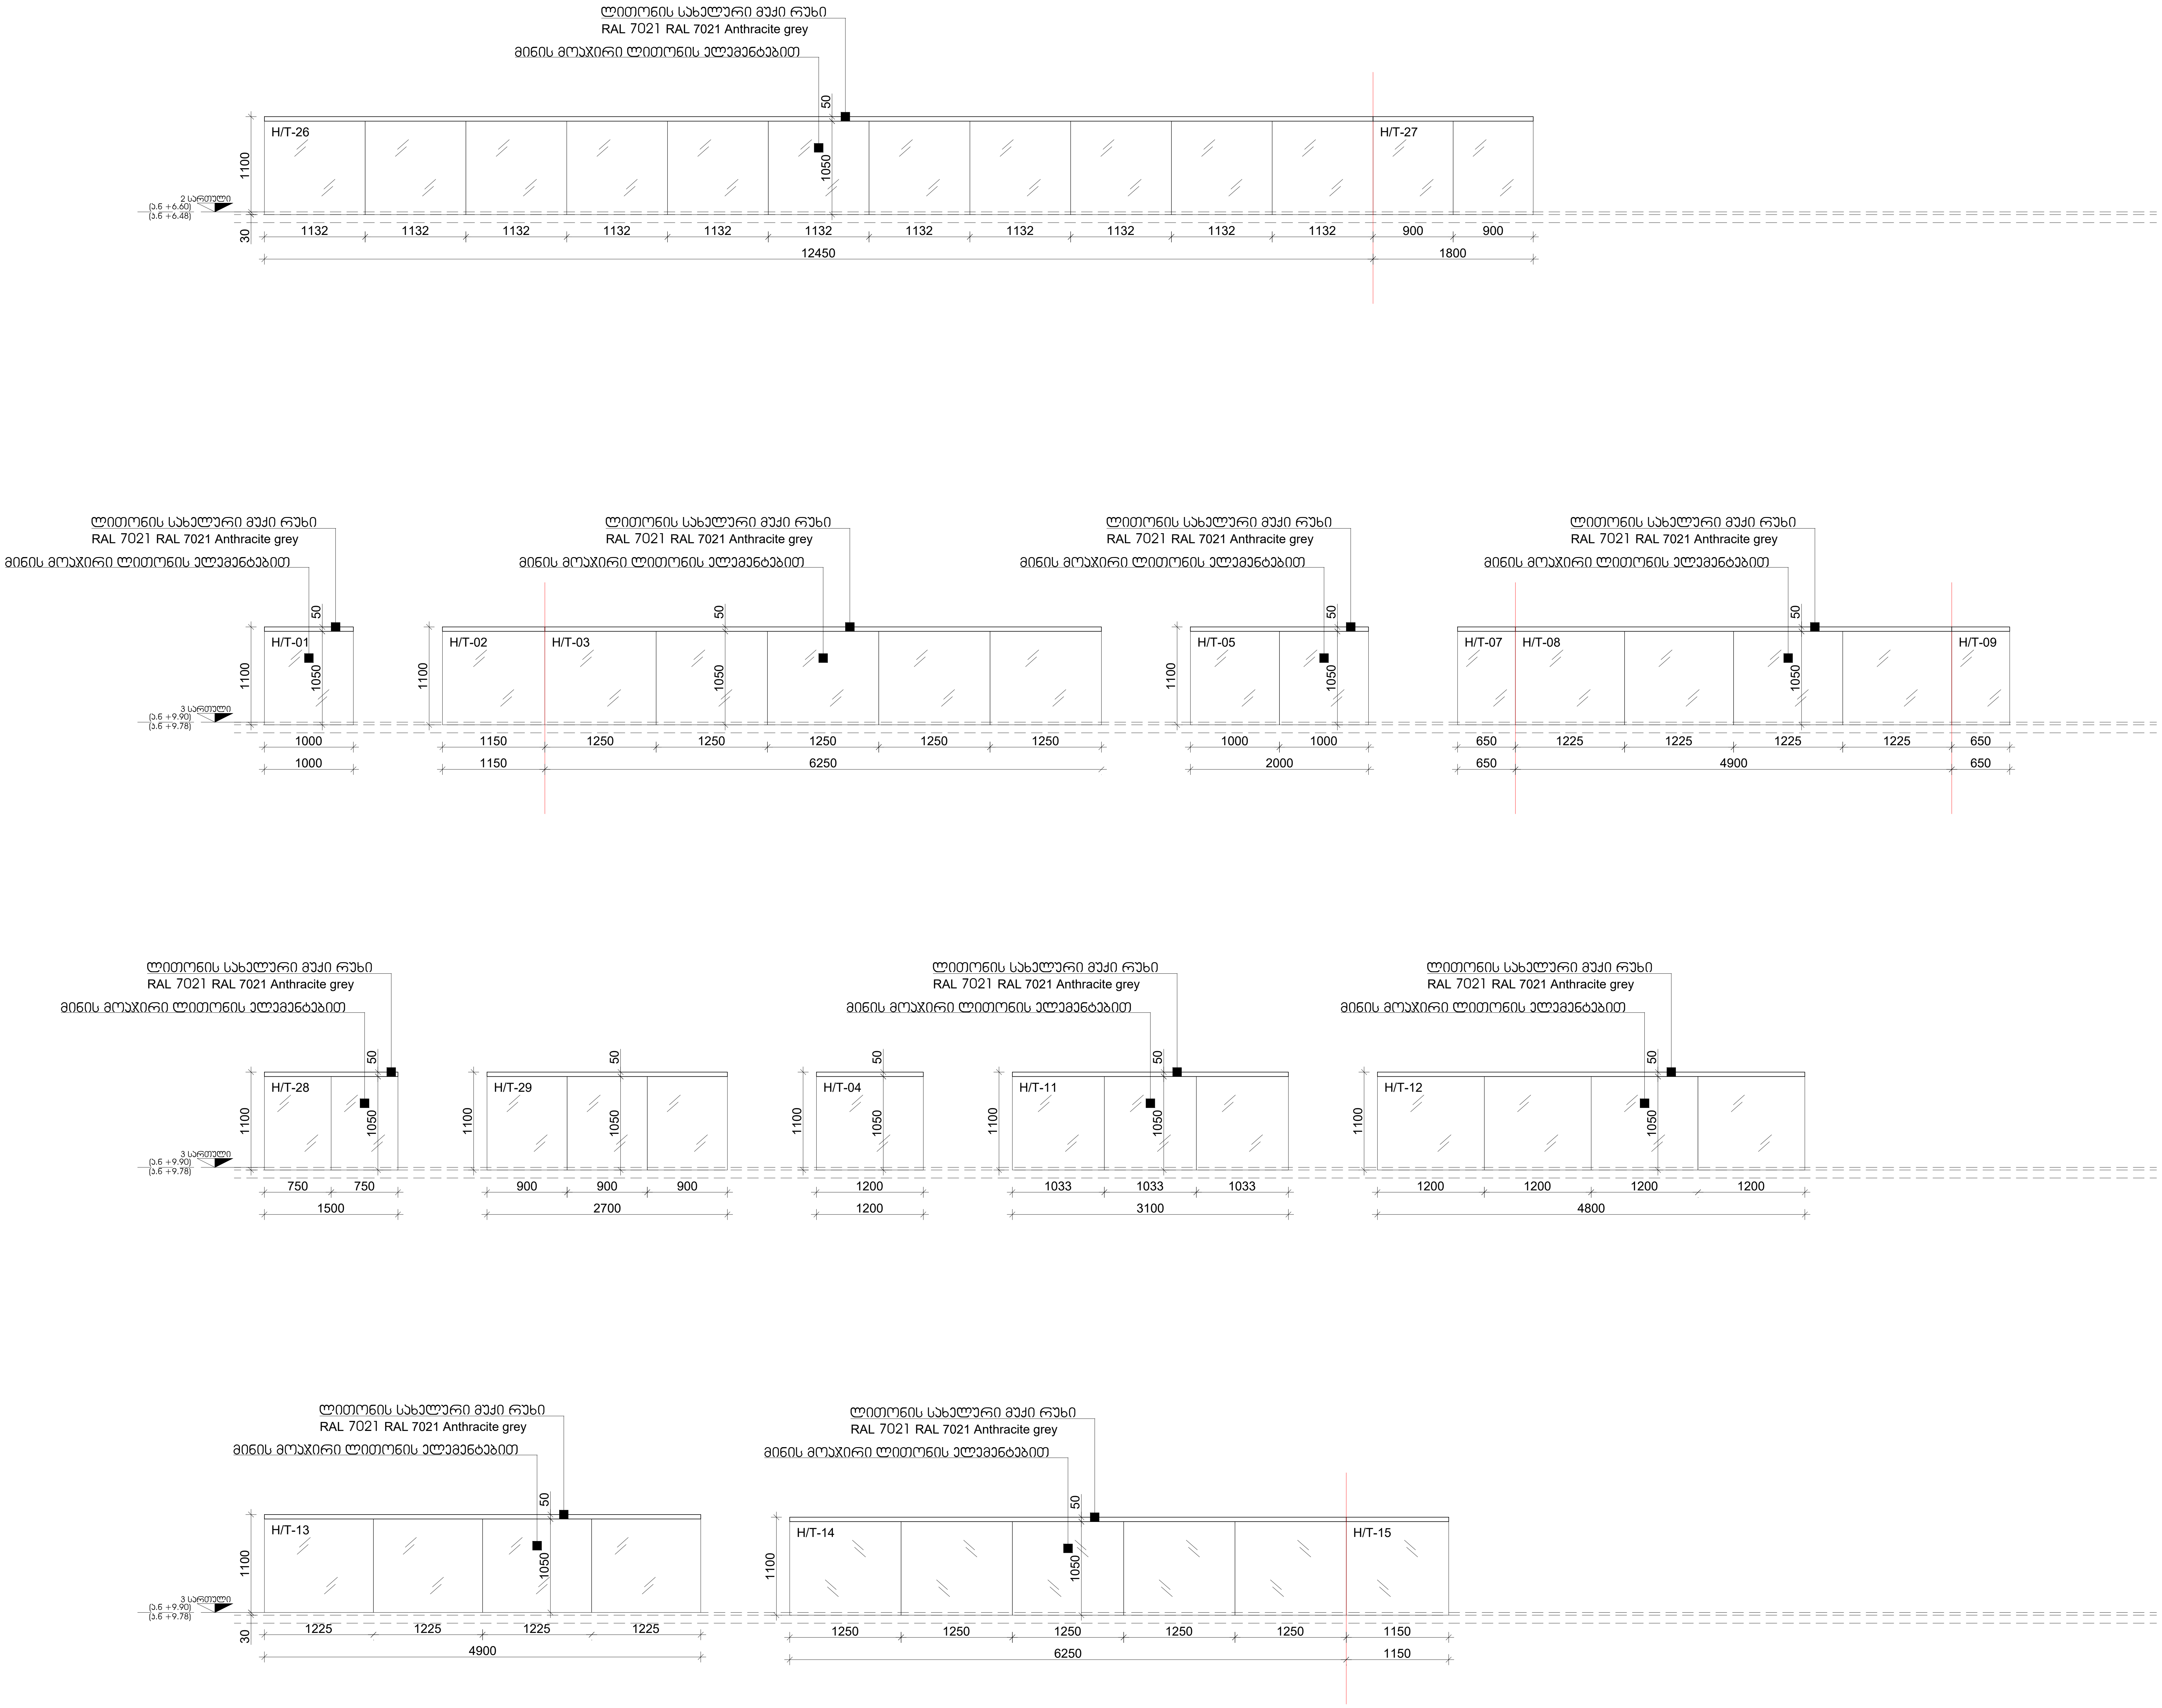

M 2 მთაწმინდის პარკთან

დამკვეთი

მისამართი:
3-5, ე.ტაბიშვილის ქ., თბილისი, საქართველო.

პროექტის შემსრულებელი

LAND MARK PROJECT
ARCHITECTURE & DESIGN

11ბ ვაჟა-ფშაველას გამზირი II ბლოკი, 6283, თბილისი, საქართველო
architecture@landmarkeproject.com
ტელ: +032 2 22 00 88

თანამდებობა	სახელი	ხელმოწერა
დირექტორი	ხ.პიპავაძე	
არქიტექტორი	დ.ჯობაძე	
შეასრულა	ნ.დავითაძე	
შეამოწმა	ი.ჩირაძე	

ძირითადი გეგმა

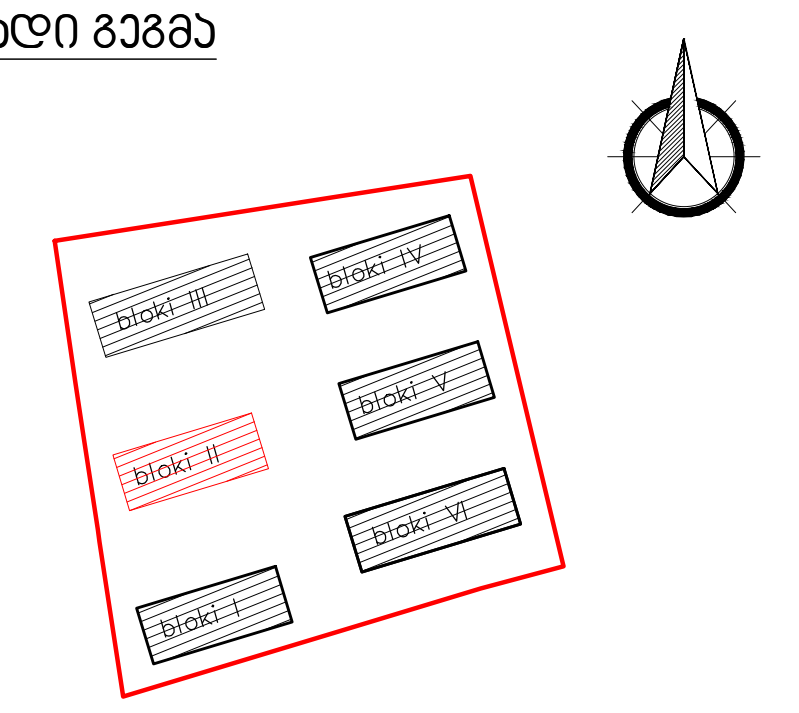

ინოვაციების ქ. N20
ს/კ 01.15.01.004.070

აღნიშვნები

რკინა-ბეტონი
შიბა
კედლის ტიპი 00
ღერძი X/X
რიგელი
კარის ტიპი D-00
ვიტრაჟის ტიპი CW-00
კარ-ფანჯრის ტიპი W-00
ჭრილის ხაზი X-X-000 0
ნიშნული 0 FLOOR ±0.000
გადამისამართება:
დეტალის ნომერი DET 00
ფურცლის ნომერი X-X-000
მოაჯირის ტიპი H/T2
წყლის მიმღები DR

შენიშვნა

- ყველა კონსტრუქციული და არქიტექტურული ცვლილება შეთანხმდეს არქიტექტორთან და კონსტრუქტორთან .
- მშენებლობის დაწყებამდე მოხდეს არქიტექტურული და კონსტრუქციული ნახაზების კოორდინირება . ცდომილების შემთხვევაში შეატყობინეთ შემსრულებლებს .

პროექტი

მრავალბინიანი
საცხოვრებელი
სახლი
II ბლოკი

ნახაზი

მოაჯირის ტიპები,
სპეციფიკაცია

ფაილი	ფურცელი
A-700-SPECIFICATION	A-700.14

ფორმატი	მასშტაბი
A2	1:50

რიცხვი	ეტაპი	რევიზია
13.02.2023	CD	00

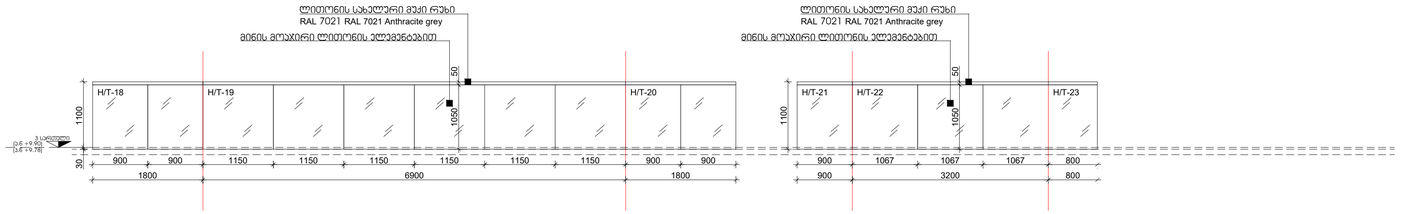



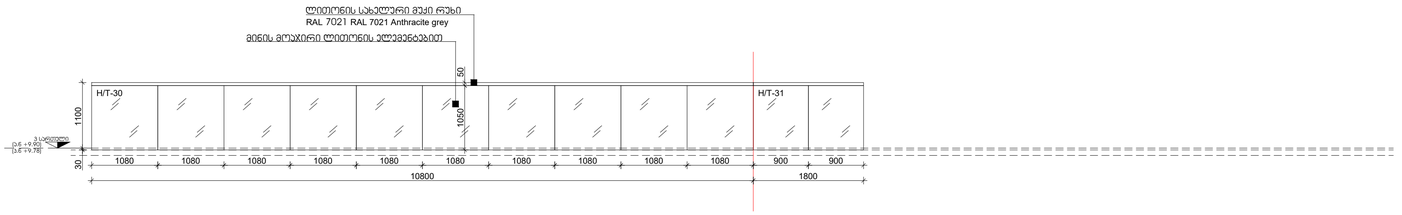

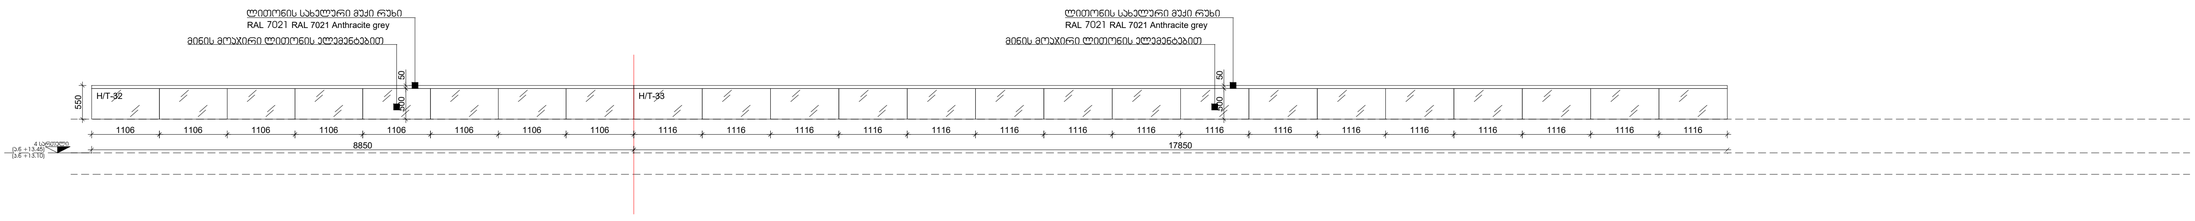

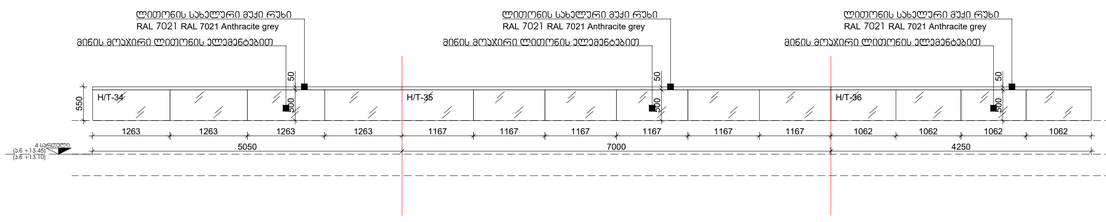

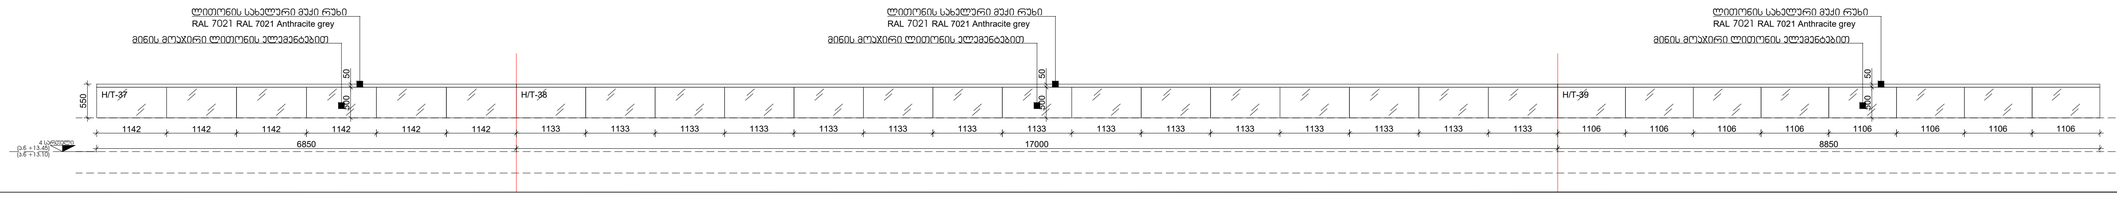

M 2 მოპირკეთების ფარატუნა

დამკვეთი

მისამართი:
3-ს, 3.ბოხმანელის ქ., თბილისი, საქართველო

პროექტის შემსრულებელი

LAND MARK PROJECT
ARCHITECTURE & DESIGN

113, ვაჟა-ფშაველა, ბულვარი II ალეი, ა/ბ83, თბილისი, საქართველო
architecture@landmarkproject.com
ტელ: +032 2 22 00 88

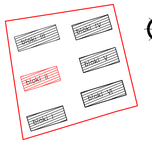

ნახაზის ნომერი: ა/პ 01.15.01.004.070

თანამდებობა	სახელი	ხელმოწერა
დირექტორი	ს.პივჭაძე	
არქიტექტორი	ც.ხოზავა	
შემსრულა	ნ.დავითაძე	
შემოწმა	ი.ჩირაძე	

აღნიშვნები

- რკინა-ბეტონი
- შახტა
- კედლის ტიპი
- ღერძი
- რიგელი
- კარის ტიპი
- ვიბრაჟის ტიპი
- კარ-ფანჯრის ტიპი
- ჭრილის ხაზი
- ნიშნული
- გადმოსავლელობა: დეკალის ნომერი ფურცლის ნომერი
- მოპირის ტიპი
- წყლის მიმდები

შენიშვნა

- ყველა კონსტრუქციული და არქიტექტურული ცვლილება შეთანხმდეს არქიტექტორთან და კონსტრუქტორთან .
- მშენებლობის დაწყებამდე მოხდეს არქიტექტურული და კონსტრუქციული ნახაზების ურთიერთშეჯერება , ცდომილებების შემთხვევაში შეატყობინონ შემსრულებელს .
- მოცულობები დათვლილია არქიტექტურული გაწმენდის მიხედვით (გაწმენდაზე ითვლით რაც ჩანს)
- აღნიშნული საფასადე მასალების მოწყობის დაბალური ჯვანძები და გაფართოების ნებე დამთავრებულ შემსრულებელი პოზებიის მიერ
- ნარმოდგენილი პინძის მოწყობის პრინციპი და მისი გაწმენდა, დამთავრებულია არქიტექტურული პროექტის მიხედვით, შესაბამისად მასალის შეკვეთამდე, ეს ფასადის დაბალური ჯვანძების დამთავრებამდე, შემსრულებელმა პოზებიით, ესთეტიურად ნებე გაფუჭდეთ, მშენებლობაზე, პრესგული მდგომარეობა.
- ყველა ცვლილება აწ ახალი გაფუძნდება, რომელიც საჭიროა იქნება პროექტის ცწორად აწ ტექნიკურად უკეთესად გაწმორციელებისთვის შემსრულებელმა წინასწარ უნდა შეათანხმოს მთავარ არქიტექტორთან
- მასალების შეკვეთამდე აუცილებელია დამთავრდეს ფასადის, რომელიმე მონაკვეთი, (შეკვეთას Mockup-ი) სადაც გამოყენებული იქნება სანიმუშო მასალები, რის შემდეგაც მოზდება ნიმუშების და შესრულების ხარისხის დადასტურება.

ობიექტი

მრავალბინიანი
საცხოვრებელი
სახლი
II ალეი

ნახაზის

მოპირის ტიპები,
სპეციფიკაცია

ფაილი	ფურცელი
A-700-SPECIFICATION	A-700.15
ფორმატი: A1	მასშტაბი: 1:50
რიცხვი: 13.02.2023	ვერსია: CD / რევიზია: 00

№	Обозначение	Кол-во	Длина, мм	Масса 1 шт., кг
1	Н/Т-01	17	17,0	18,7
2	Н/Т-02	3	22,2	24,4
3	Н/Т-03			
4	Н/Т-04	3	3,6	4,0
5	Н/Т-05	7	14,0	15,4
6	Н/Т-06	2	8,0	8,8
7	Н/Т-07	3	18,6	20,5
8	Н/Т-08			
9	Н/Т-09			
10	Н/Т-10	1	3,2	3,5
11	Н/Т-11	3	3,1	3,4
12	Н/Т-12	3	14,4	15,9
13	Н/Т-13	3	14,7	16,2
14	Н/Т-14	3	22,2	24,4
15	Н/Т-15			
16	Н/Т-16	1	3,0	3,3
17	Н/Т-17	1	1,9	2,1
18	Н/Т-18	6	63,0	69,3
19	Н/Т-19			
20	Н/Т-20			
21	Н/Т-21	2	9,8	10,8
22	Н/Т-22			
23	Н/Т-23			
24	Н/Т-24	2	13,5	14,9
25	Н/Т-25			
26	Н/Т-26	1	14,3	15,7
27	Н/Т-27			
28	Н/Т-28	1	1,5	1,7
29	Н/Т-29	1	2,7	3,0
30	Н/Т-30	1	12,6	13,9
31	Н/Т-31			
32	Н/Т-32	1	26,7	14,7
33	Н/Т-33			
34	Н/Т-34	1	16,3	9,0
35	Н/Т-35			
36	Н/Т-36			
37	Н/Т-37	1	32,7	18,0
38	Н/Т-38			
39	Н/Т-39			
40	Н/Т-40	1	25,4	27,9
41	Н/Т-41			
42	Н/Т-42			
Хзвяо:			364,4	359,5

- Эксплуатационная нагрузка на перекрытие принята 400 кг/м² (4,0 кПа) с учётом временных и постоянных нагрузок.
- Все металлические элементы, контактирующие с наружным воздухом, должны быть защищены от коррозии горячим цинкованием с последующей порошковой окраской.
- Сварные швы выполнять электродами, обеспечивающими прочность не ниже прочности основного металла.
- Перед монтажом все элементы очистить от грязи, масла и ржавчины.
- Монтаж выполнять при температуре воздуха не ниже −10 °С.
- Допуск на длину элементов ±5 мм, на толщину ±0,5 мм.
- Все отверстия под крепёж сверлить, не пробивать.
- Перед нанесением покрытия поверхность обезжирить и просушить.
- Транспортировать в пакетах, исключающих повреждение поверхности.
- Хранить на ровной площадке, под навесом, с прокладками между слоями.

Ведомость элементов

Поз.	Обозначение	Кол.	Масса ед., кг	Примечание
Н/Т-01	Ø16	17	1,58	
Н/Т-02	Ø16	3	2,06	
Н/Т-03	Ø16	3	1,87	
Н/Т-04	Ø16	3	0,31	
Н/Т-05	Ø16	7	1,19	
Н/Т-06	Ø16	2	0,68	
Н/Т-07	Ø16	3	1,58	
Н/Т-08	Ø16		1,74	
Н/Т-09	Ø16		1,74	
Н/Т-10	Ø16	1	0,27	
Н/Т-11	Ø16	3	0,26	
Н/Т-12	Ø16	3	1,22	
Н/Т-13	Ø16	3	1,25	
Н/Т-14	Ø16	3	1,87	
Н/Т-15	Ø16		1,87	
Н/Т-16	Ø16	1	0,25	
Н/Т-17	Ø16	1	0,16	
Н/Т-18	Ø16	6	5,36	
Н/Т-19	Ø16		5,36	
Н/Т-20	Ø16		5,36	
Н/Т-21	Ø16	2	0,83	
Н/Т-22	Ø16		0,83	
Н/Т-23	Ø16		0,83	
Н/Т-24	Ø16	2	1,15	
Н/Т-25	Ø16		1,15	
Н/Т-26	Ø16	1	1,21	
Н/Т-27	Ø16		1,21	
Н/Т-28	Ø16	1	0,13	
Н/Т-29	Ø16	1	0,23	
Н/Т-30	Ø16	1	1,07	
Н/Т-31	Ø16		1,07	
Н/Т-32	Ø16	1	2,26	
Н/Т-33	Ø16		2,26	
Н/Т-34	Ø16	1	1,38	
Н/Т-35	Ø16		1,38	
Н/Т-36	Ø16		1,38	
Н/Т-37	Ø16	1	2,77	
Н/Т-38	Ø16		2,77	
Н/Т-39	Ø16		2,77	
Н/Т-40	Ø16	1	2,15	
Н/Т-41	Ø16		2,15	
Н/Т-42	Ø16		2,15	

- Ведомость составлена по рабочим чертежам раздела КЖ; при расхождении с КМ принимать данные КЖ.
- Масса указана ориентировочно, с учётом сварных швов и отходов металла.
- Все элементы маркировать согласно схеме монтажных марок.
- Допускается замена профиля на аналогичный по моменту сопротивления.
- Отклонения от проектных размеров не должны превышать допусков по ГОСТ 23118.
- Перед монтажом проверить соответствие фактических размеров проектным.
- Сварку выполнять аттестованными сварщиками.
- Контроль сварных швов — визуальный и измерительный.
- Все замечания фиксировать в журнале авторского надзора.
- Приёмку скрытых работ оформлять актами.

Спецификация

Поз.	Обозначение	Наименование	Кол.	Примечание
Н/Т-01	Ø16	Стержень	17	
Н/Т-02	Ø16	Стержень	3	
Н/Т-03	Ø16	Стержень	3	
Н/Т-04	Ø16	Стержень	3	
Н/Т-05	Ø16	Стержень	7	
Н/Т-06	Ø16	Стержень	2	
Н/Т-07	Ø16	Стержень	3	
Н/Т-08	Ø16	Стержень		
Н/Т-09	Ø16	Стержень		
Н/Т-10	Ø16	Стержень	1	
Н/Т-11	Ø16	Стержень	3	
Н/Т-12	Ø16	Стержень	3	
Н/Т-13	Ø16	Стержень	3	
Н/Т-14	Ø16	Стержень	3	
Н/Т-15	Ø16	Стержень		
Н/Т-16	Ø16	Стержень	1	
Н/Т-17	Ø16	Стержень	1	
Н/Т-18	Ø16	Стержень	6	
Н/Т-19	Ø16	Стержень		
Н/Т-20	Ø16	Стержень		
Н/Т-21	Ø16	Стержень	2	
Н/Т-22	Ø16	Стержень		
Н/Т-23	Ø16	Стержень		
Н/Т-24	Ø16	Стержень	2	
Н/Т-25	Ø16	Стержень		
Н/Т-26	Ø16	Стержень	1	
Н/Т-27	Ø16	Стержень		
Н/Т-28	Ø16	Стержень	1	
Н/Т-29	Ø16	Стержень	1	
Н/Т-30	Ø16	Стержень	1	
Н/Т-31	Ø16	Стержень		
Н/Т-32	Ø16	Стержень	1	
Н/Т-33	Ø16	Стержень		
Н/Т-34	Ø16	Стержень	1	
Н/Т-35	Ø16	Стержень		
Н/Т-36	Ø16	Стержень		
Н/Т-37	Ø16	Стержень	1	
Н/Т-38	Ø16	Стержень		
Н/Т-39	Ø16	Стержень		
Н/Т-40	Ø16	Стержень	1	
Н/Т-41	Ø16	Стержень		
Н/Т-42	Ø16	Стержень		

- Все сварные швы выполнять электродами, обеспечивающими прочность не ниже прочности основного металла.
- Перед монтажом все элементы очистить от грязи, масла и ржавчины.
- Монтаж выполнять при температуре воздуха не ниже −10 °С.
- Допуск на длину элементов ±5 мм, на толщину ±0,5 мм.
- Все отверстия под крепёж сверлить, не пробивать.
- Перед нанесением покрытия поверхность обезжирить и просушить.
- Транспортировать в пакетах, исключающих повреждение поверхности.
- Хранить на ровной площадке, под навесом, с прокладками между слоями.
- Эксплуатационная нагрузка на перекрытие принята 400 кг/м² (4,0 кПа) с учётом временных и постоянных нагрузок.
- Все металлические элементы, контактирующие с наружным воздухом, должны быть защищены от коррозии горячим цинкованием с последующей порошковой окраской.
- Сварные швы выполнять электродами, обеспечивающими прочность не ниже прочности основного металла.
- Перед монтажом все элементы очистить от грязи, масла и ржавчины.
- Монтаж выполнять при температуре воздуха не ниже −10 °С.
- Допуск на длину элементов ±5 мм, на толщину ±0,5 мм.
- Все отверстия под крепёж сверлить, не пробивать.
- Перед нанесением покрытия поверхность обезжирить и просушить.
- Транспортировать в пакетах, исключающих повреждение поверхности.
- Хранить на ровной площадке, под навесом, с прокладками между слоями.

Н/Т-01 Н/Т-19 Н/Т-20 Н/Т-40 Н/Т-41 Н/Т-42

1100 1000 30 50 900 1150 1145 2175о 1800 6900

Стальной оцинкованный профиль RAL 7021 RAL 7021 Anthracite grey

Монолитная железобетонная плита перекрытия толщиной 200 мм, класс бетона В25, арматура А500С

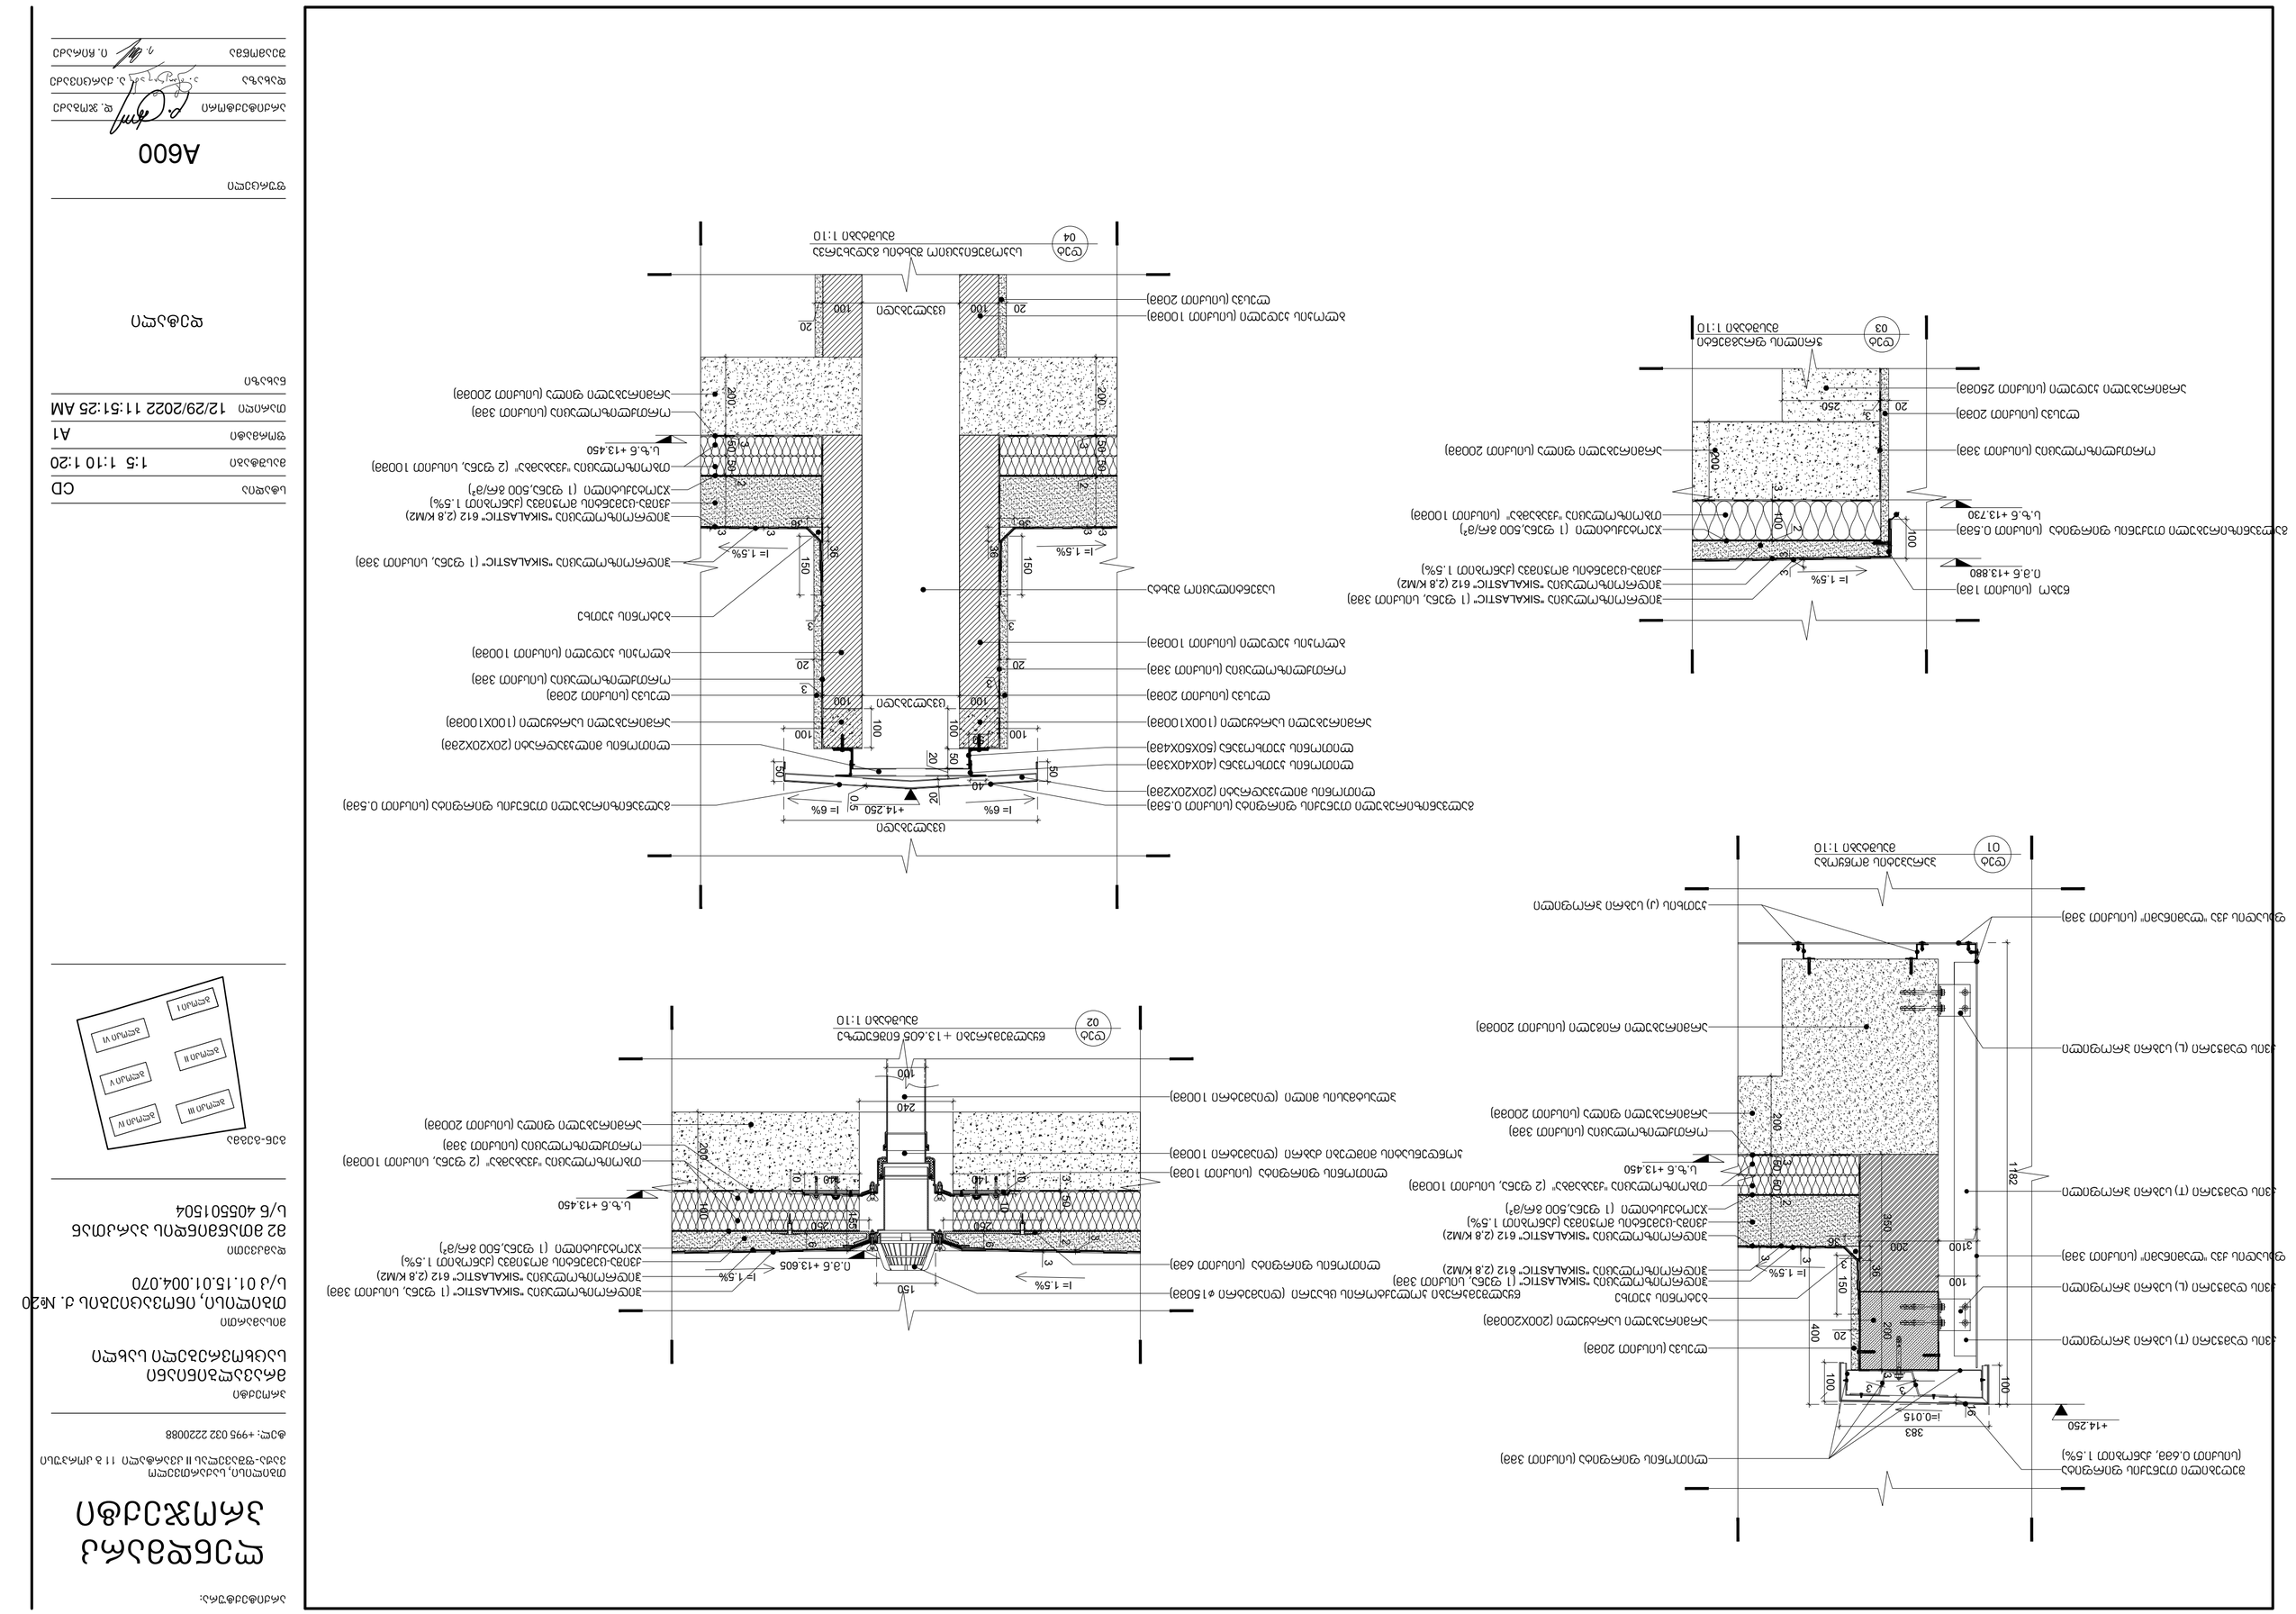
+14.250
i=0.015
383
100
100
16
3
3
3
3
100
400
20
200
200
3
3
3
3
100
150
50
i= 1.5%
3100
200
350
1182
20
250
3
200
100
20
100
3
3
3
3
100
150
50
i= 1.5%

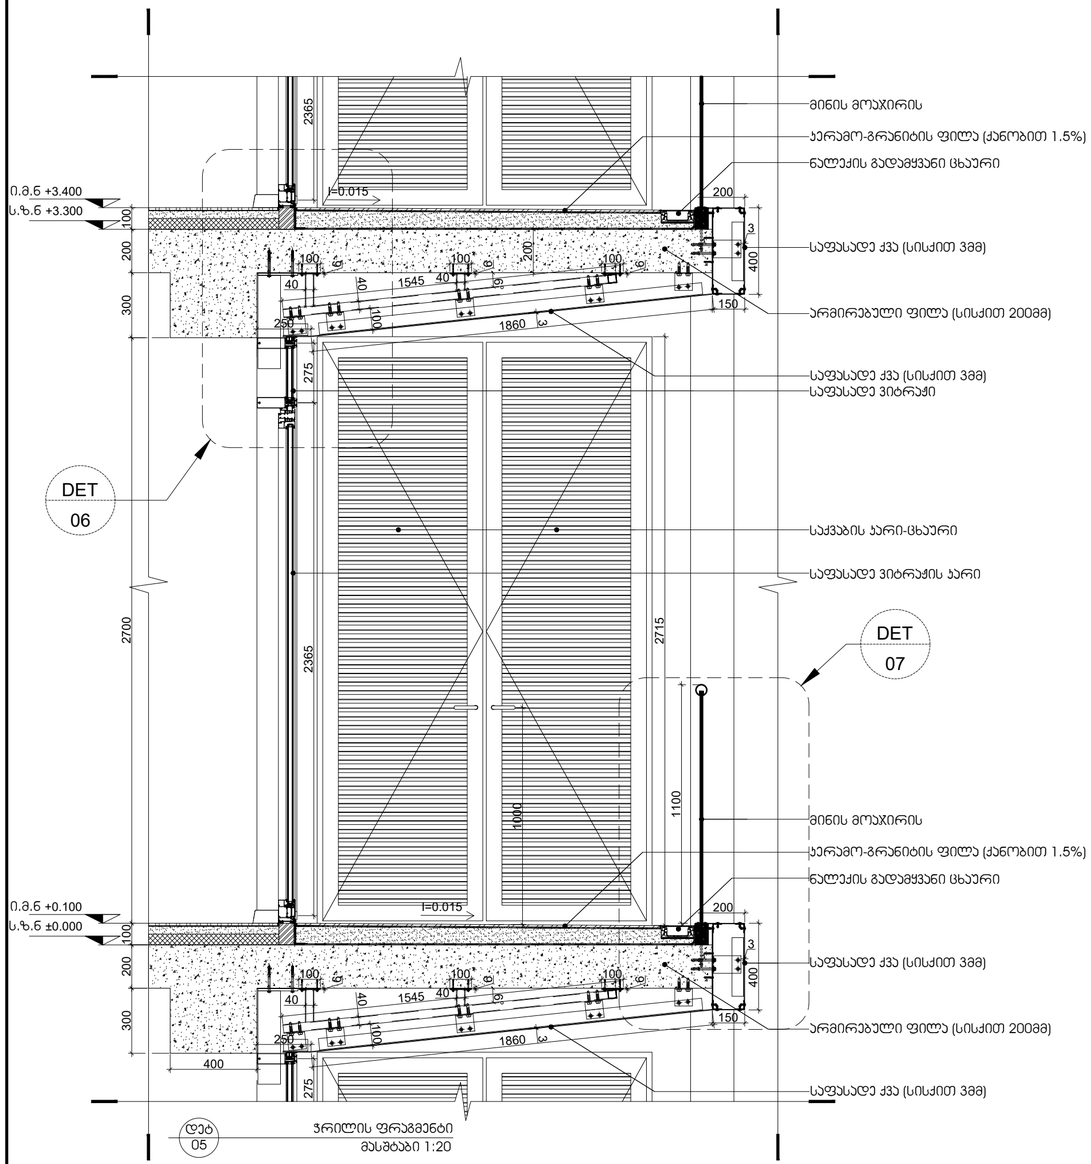

დეტ 05 — ჭრილის ფრაგმენტი
მასშტაბი 1:20

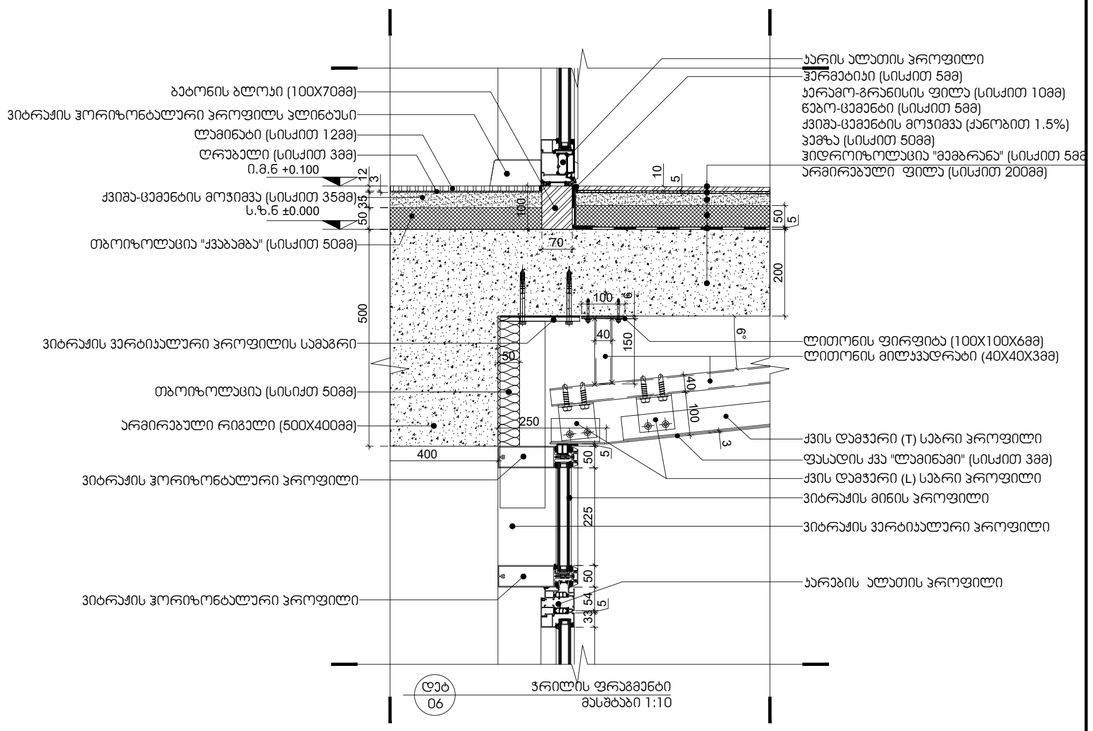

დეტ 06 — ჭრილის ფრაგმენტი
მასშტაბი 1:10

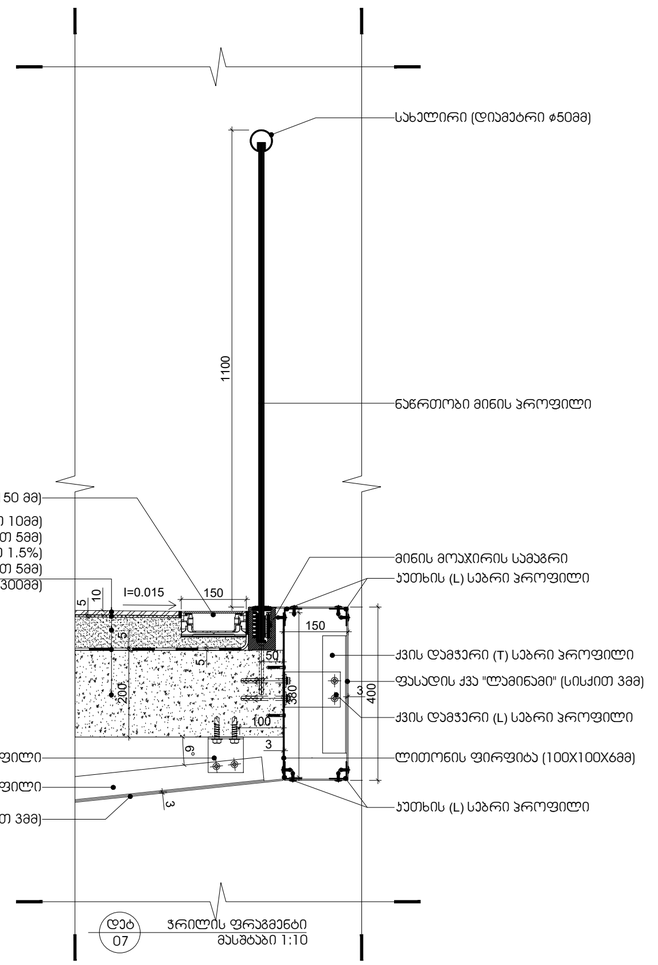

დეტ 07 — ჭრილის ფრაგმენტი
მასშტაბი 1:10

არქიტექტურა:

ლენდმარკ პროჯექტი

თბილისი, საქართველო
ვაჟა-ფშაველას II კვარტალი 11 ბ კორპუსი

ტელ: +995 032 2220088

პროექტი

მრავალბინიანი საცხოვრებელი სახლი

მისამართი

თბილისი, ინოვაციების ქ. №20
ს/კ 01.15.01.004.070

დამკვეთი

მ2 მთაწმინდის პარკთან
ს/ნ 405501504

გენ-გეგმა

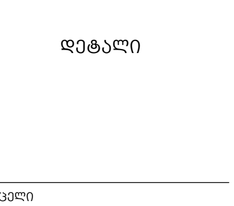

სტადია	CD
მასშტაბი	1:5 1:10 1:20
ფორმატი	A1
თარიღი	12/29/2022 11:51:25 AM

ნახაზი

დეტალი

ფურცელი

A601

არქიტექტორი	დ. ჯოგაძე
დახაზა	ა. ქარცივაძე
შეამოწმა	ი. ჩირაძე

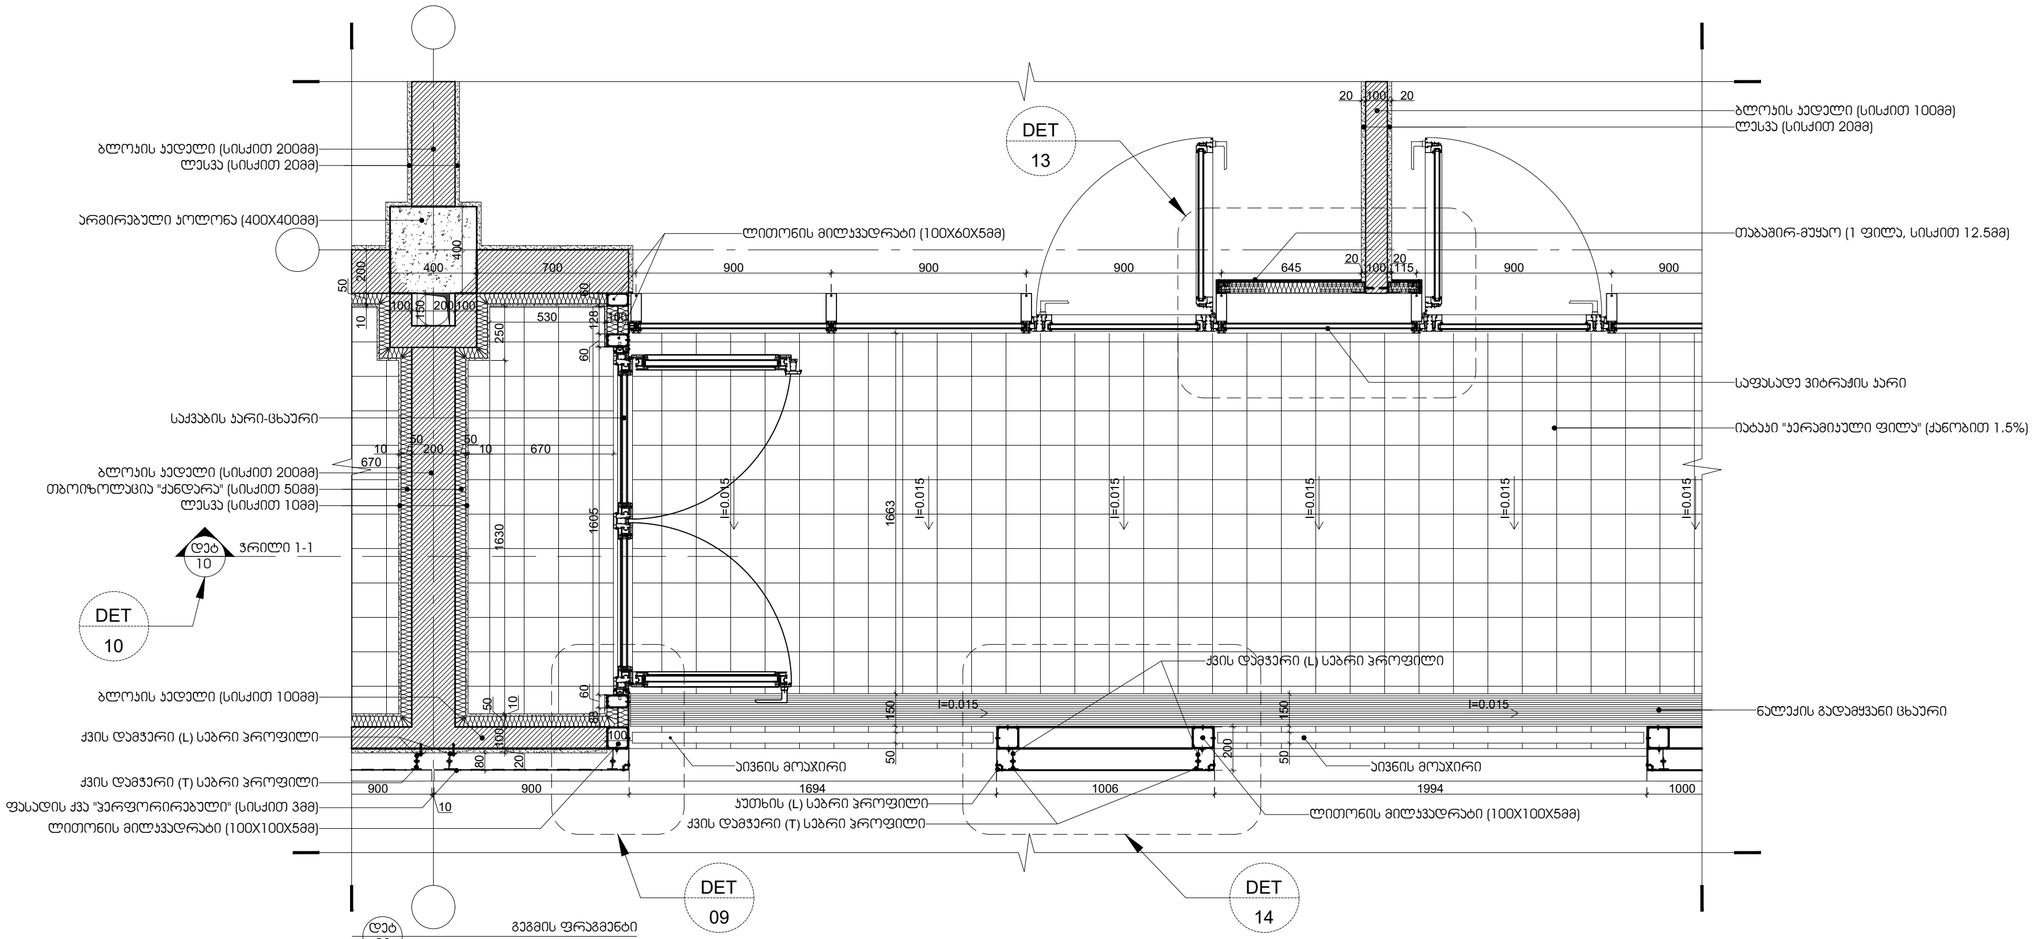

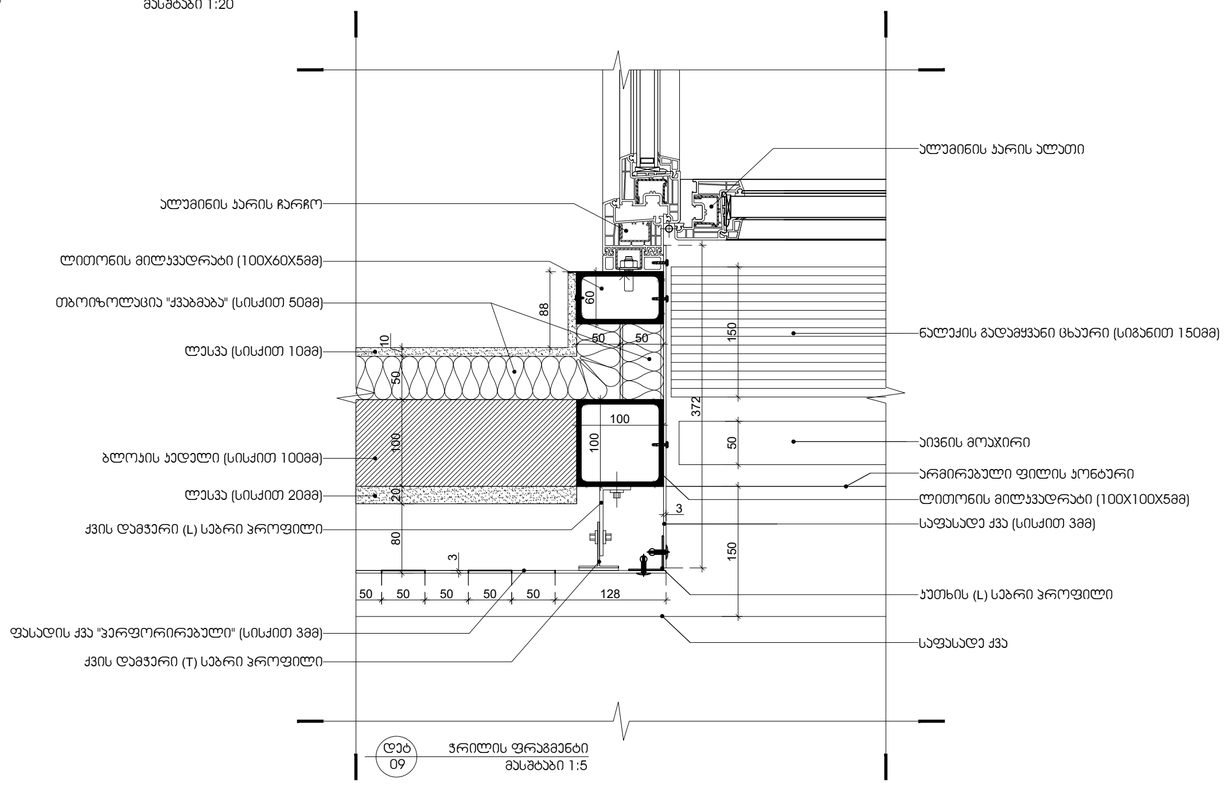

დეტ 09 ჭრილის ფრაგმენტი
მასშტაბი 1:5

არქიტექტურა:

ლენდმარკ პროჯექტი

თბილისი, საქართველო
ვაჟა-ფშაველას II ქვარტალი 11 ბ კორპუსი

ტელ: +995 032 2220088

პროექტი
მრავალბინიანი საცხოვრებელი სახლი

მისამართი
თბილისი, ინოვაციების ქ. №20
ს/კ 01.15.01.004.070

დამკვეთი
მ2 მთაწმინდის პარკთან
ს/ნ 405501504

გენ-გეგმა

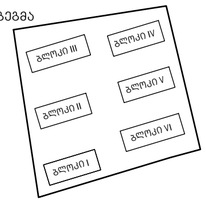

სტადია	CD
მასშტაბი	1:5 1:10 1:20
ფორმატი	A1
თარიღი	12/29/2022 11:51:25 AM

ნახაზი

დეტალი

ფურცელი

A602

არქიტექტორი	დ. ჯოგაძე
დახაზა	ა. ქარცივაძე
შეამოწმა	ი. ჩირაძე

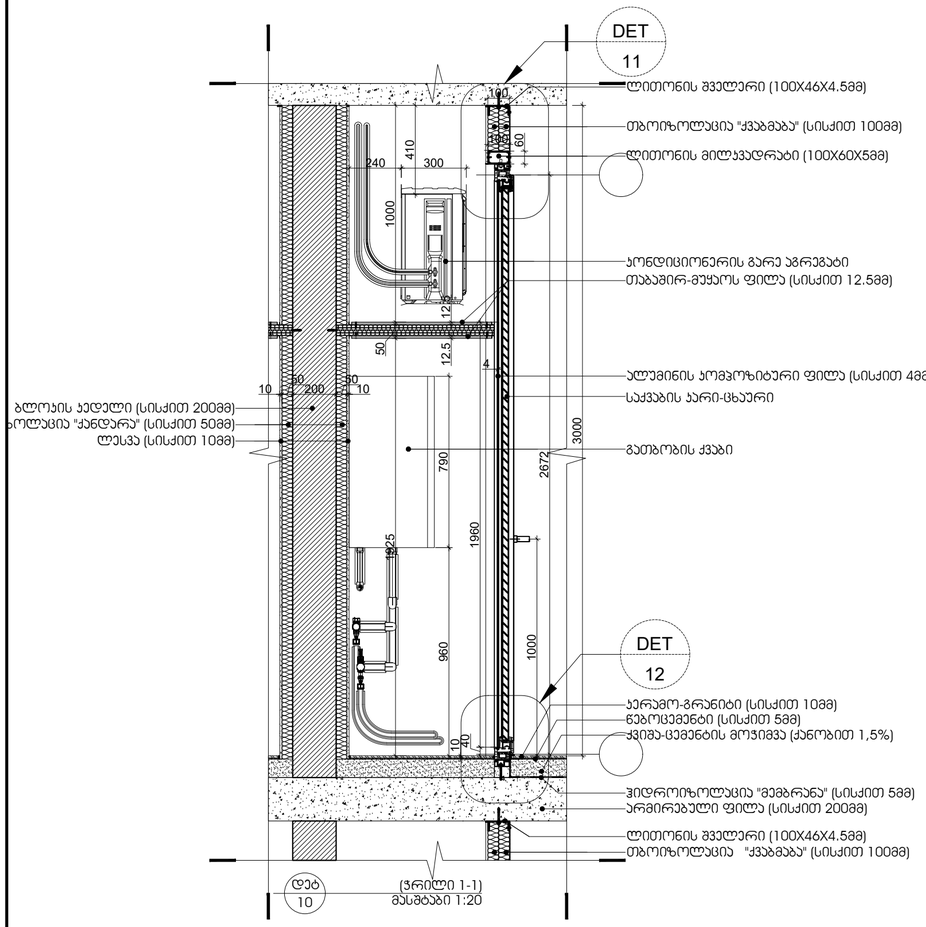

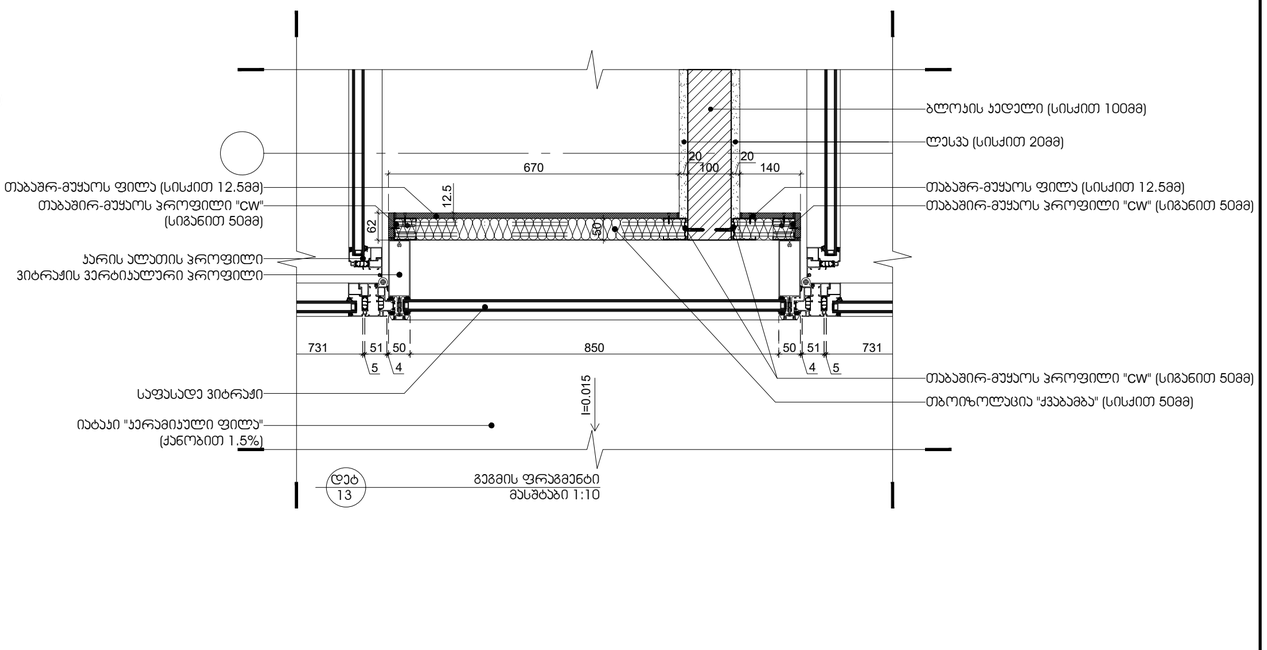

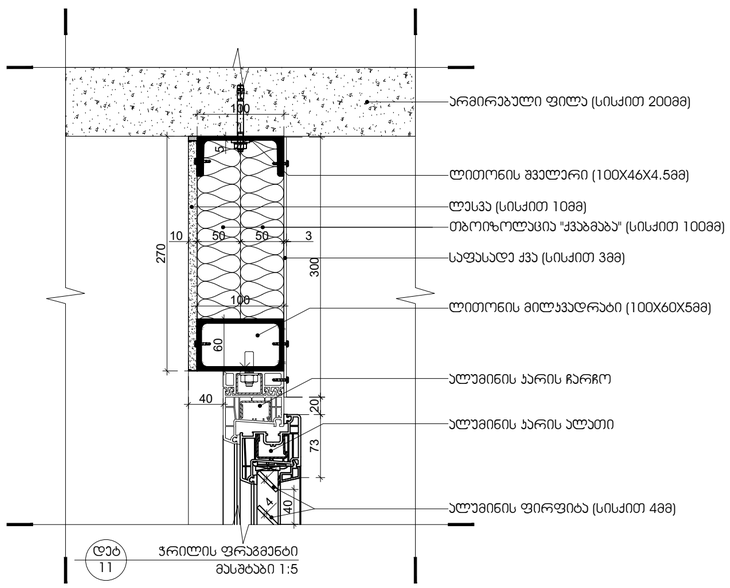

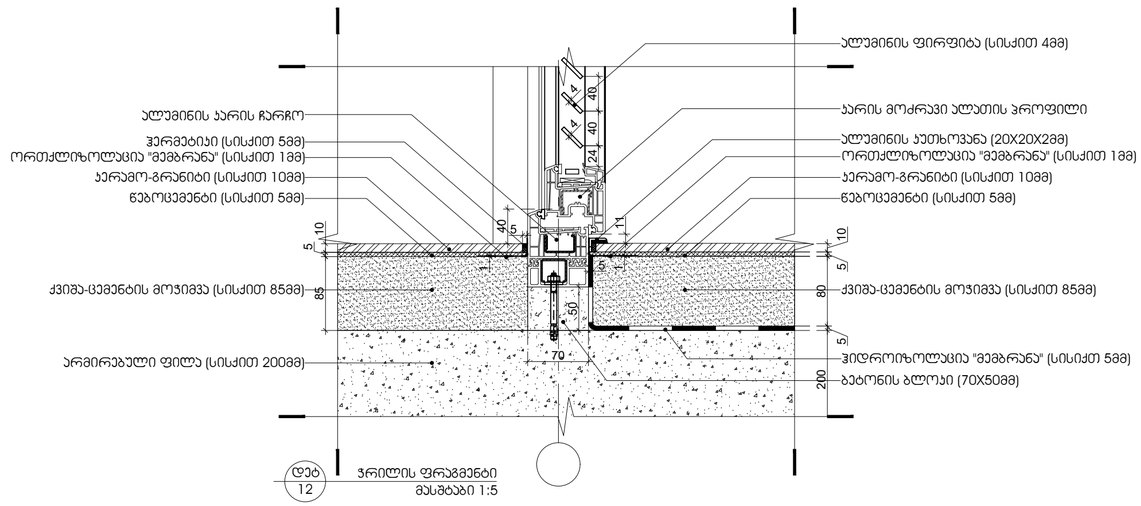

არქიტექტურა:

ლენდმარკ პროჯექტი

თბილისი, საქართველო
ვაჟა-ფშაველას II კვარტალი 11 გ კორპუსი

ტელ: +995 032 2220088

პროექტი

მრავალბინიანი საცხოვრებელი სახლი

მისამართი

თბილისი, ინოვაციების ქ. №20
ს/კ 01.15.01.004.070

დამკვეთი

მ2 მთაწმინდის პარკთან
ს/ნ 405501504

გენ-გეგმა

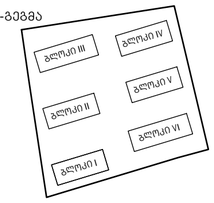

სტადია	CD
მასშტაბი	1:5 1:10 1:20
ფორმატი	A1
თარიღი	12/29/2022 11:51:25 AM

ნახაზი

დეტალი

ფურცელი

A603

არქიტექტორი	დ. ჯოგაძე
დახაზა	ა. ქარცივაძე
შეამოწმა	ი. ჩირაძე

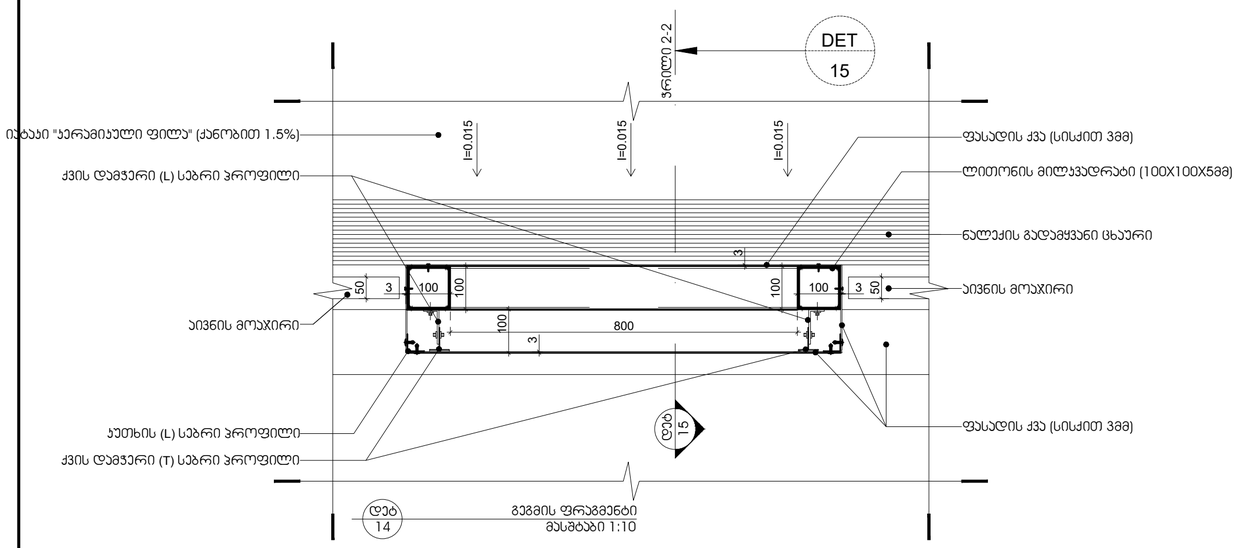

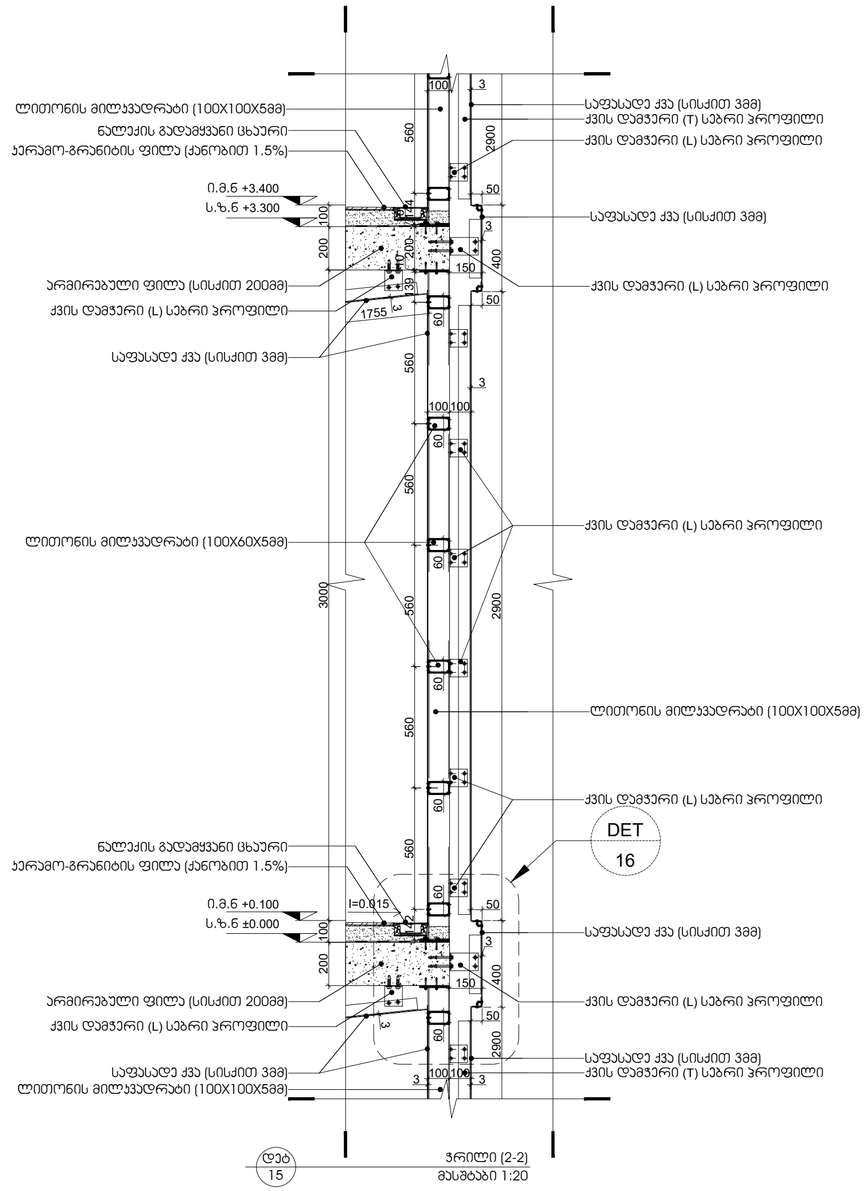

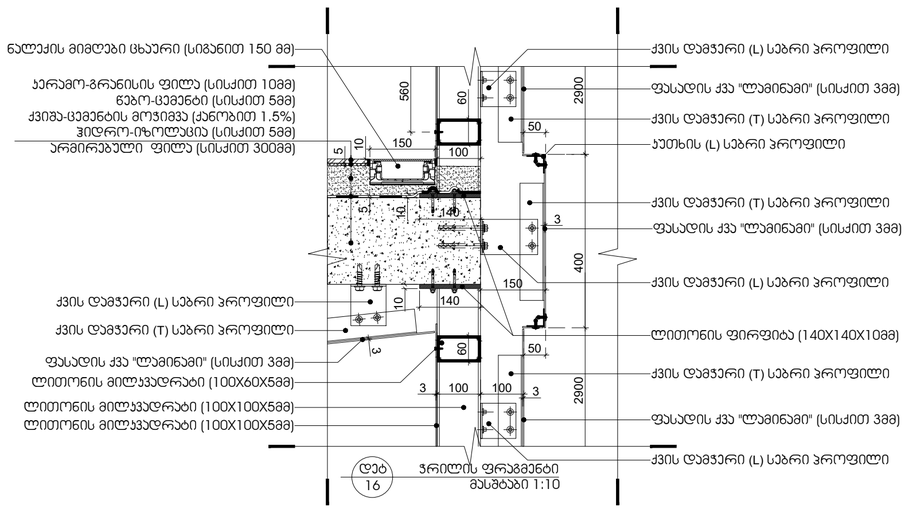

არქიტექტურა:

ლენდმარკ პროჯექტი

თბილისი, საქართველო
ვაჟა-ფშაველას II ქვარტალი 11 ბ კორპუსი

ტელ: +995 032 2220088

პროექტი

მრავალბინიანი საცხოვრებელი სახლი

მისამართი

თბილისი, ინოვაციების ქ. №20
ს/კ 01.15.01.004.070

დამკვეთი

მ2 მთაწმინდის პარკთან
ს/ნ 405501504

გეგ-გეგმა

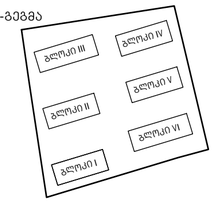

სტადია	CD
მასშტაბი	1:5 1:10 1:20
ფორმატი	A1
თარიღი	12/29/2022 11:51:25 AM

ნახაზი

დეტალი

ფურცელი

A604

არქიტექტორი	დ. ჯოჯუაძე
დახაზა	ა. ქარცივაძე
შეამოწმა	ი. ჩირაძე

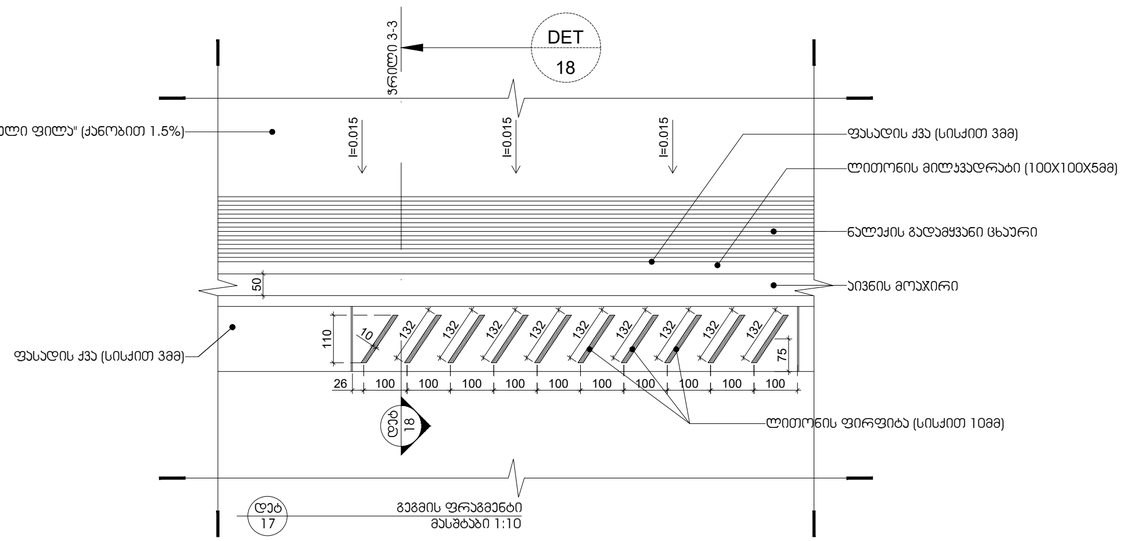

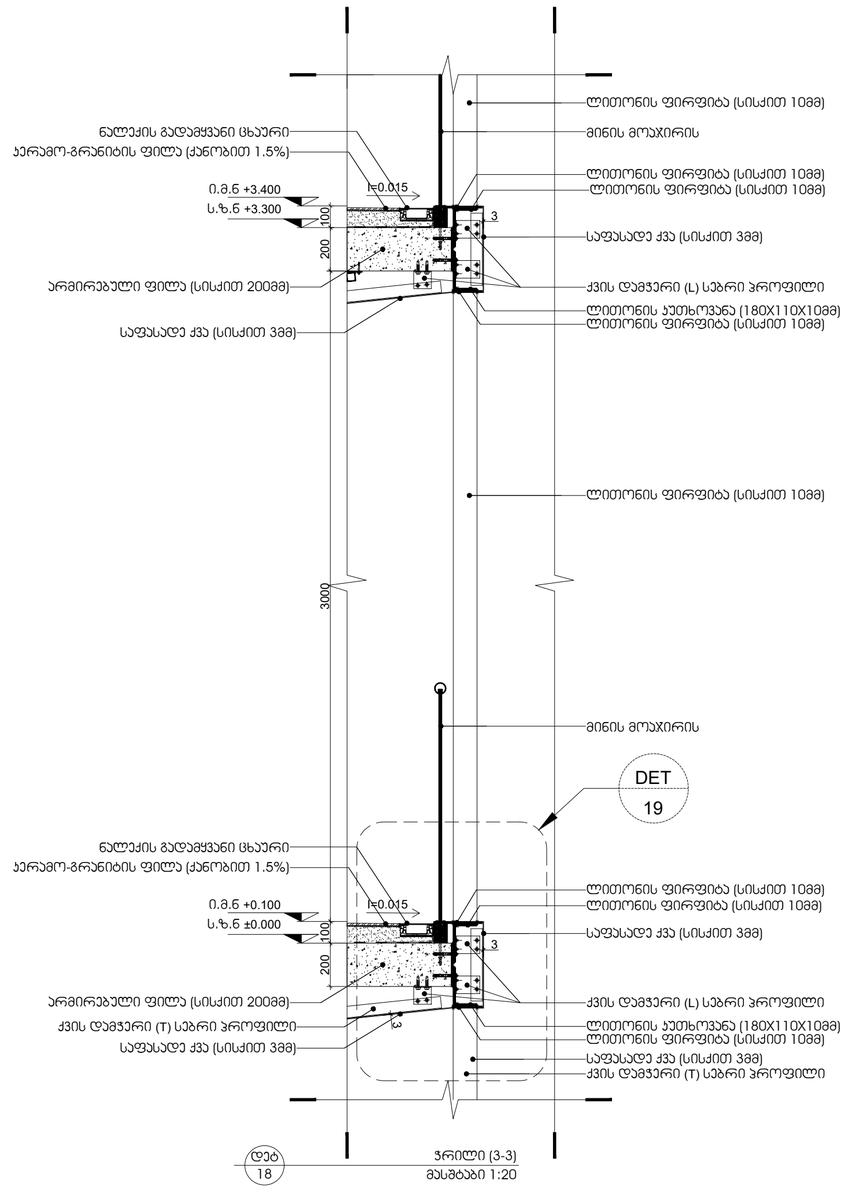

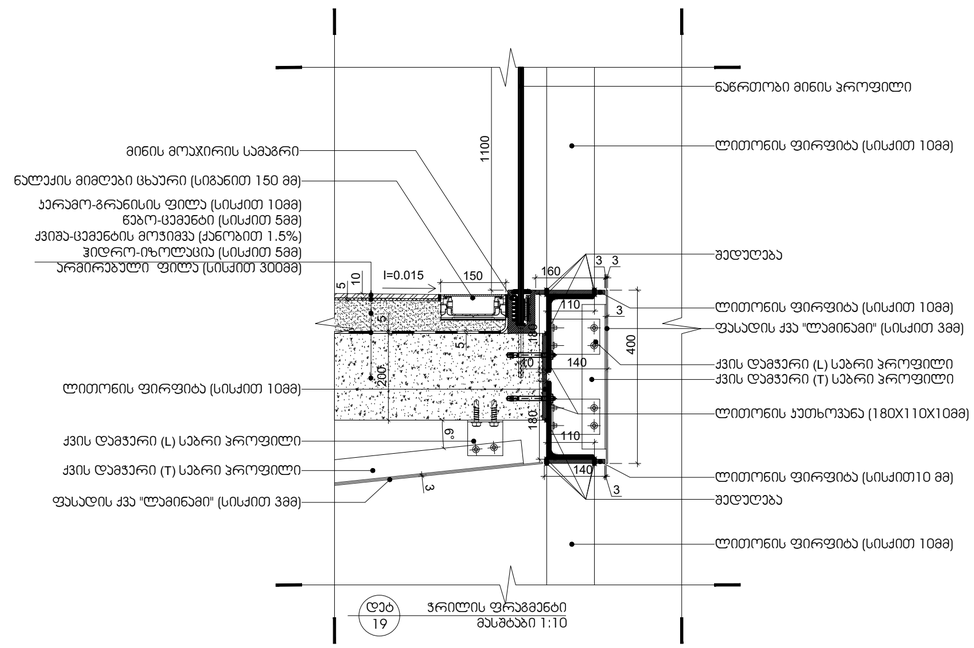

არქიტექტურა:

ლენდმარკ პროჯექტი

თბილისი, საქართველო
ვაჟა-ფშაველას II ქვარტალი 11 გ კორპუსი

ტელ: +995 032 2220088

პროექტი

მრავალბინიანი საცხოვრებელი სახლი

მისამართი

თბილისი, ინოვაციების ქ. №20
ს/კ 01.15.01.004.070

დამკვეთი

მ2 მთაწმინდის პარკთან
ს/ნ 405501504

გენ-გეგმა

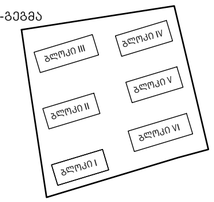

სტადია	CD
მასშტაბი	1:5 1:10 1:20
ფორმატი	A1
თარიღი	12/29/2022 11:51:25 AM

ნახაზი

დეტალი

ფურცელი

A605

არქიტექტორი	დ. ჯოგაძე
დახაზა	ა. ქარცივაძე
შეამოწმა	ი. ჩირაძე

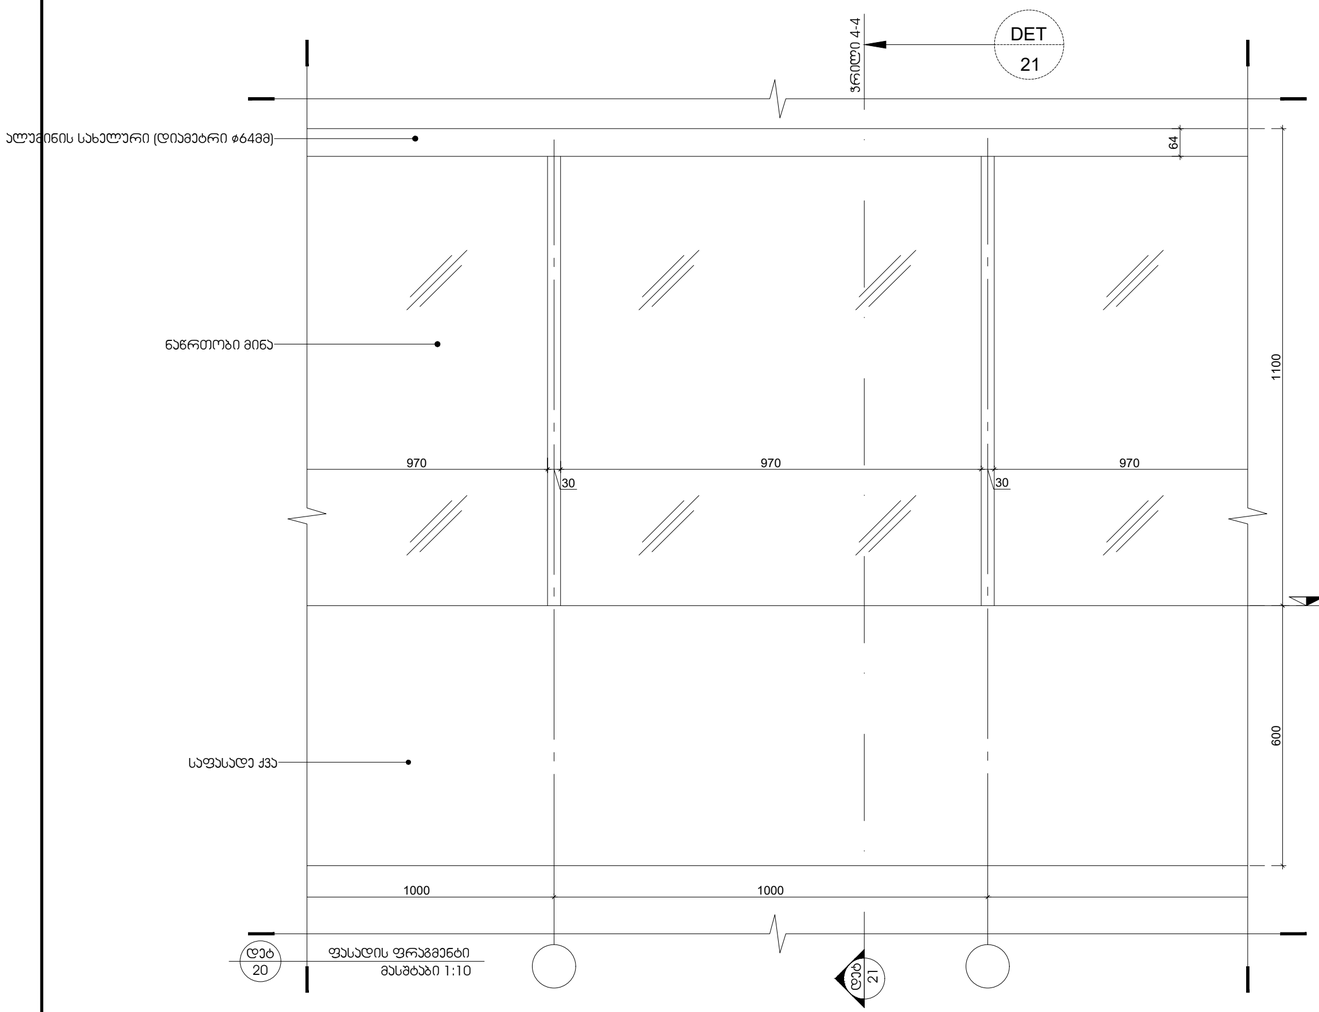

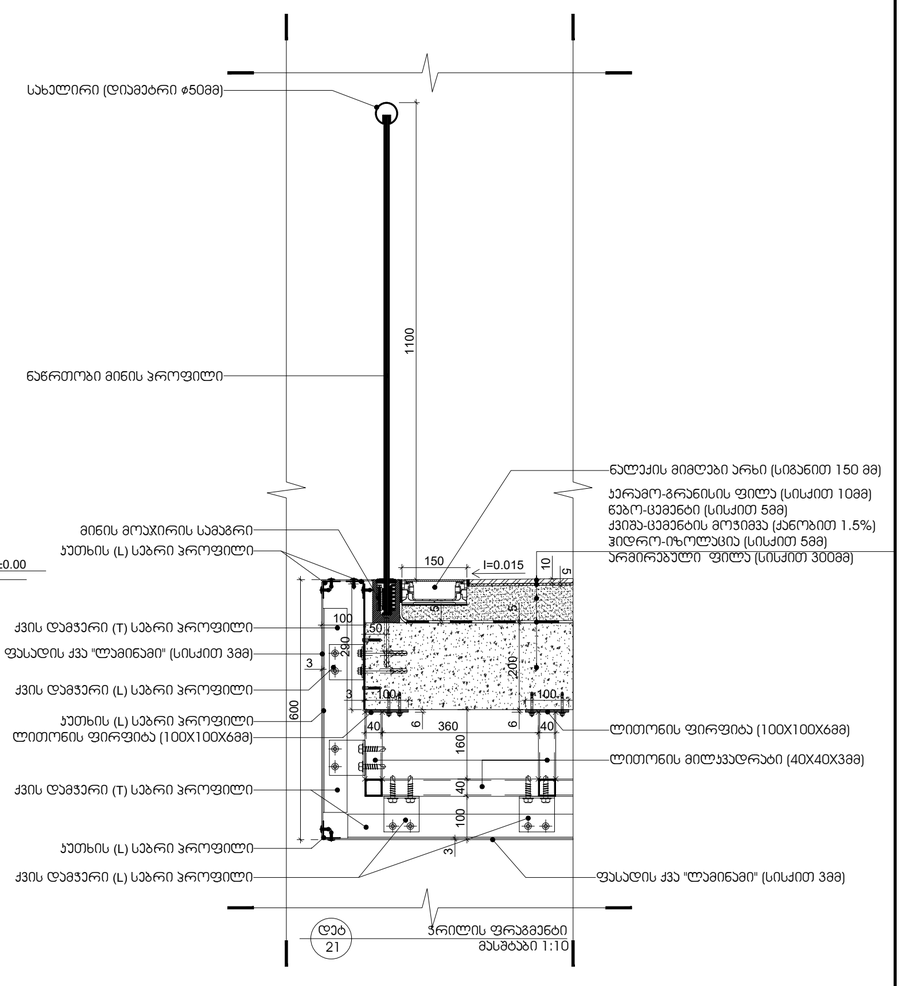

არქიტექტურა:

ლენდმარკ პროჯექტი

თბილისი, საქართველო
ვაჟა-ფშაველას II კვარტალი 11 ბ კორპუსი

ტელ: +995 032 2220088

პროექტი

მრავალბინიანი საცხოვრებელი სახლი

მისამართი

თბილისი, ინოვაციების ქ. №20
ს/კ 01.15.01.004.070

დამკვეთი

მ2 მთაწმინდის პარკთან
ს/ნ 405501504

გენ-გეგმა

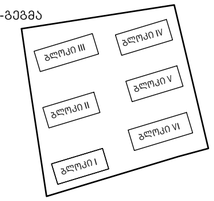

სტადია	CD
მასშტაბი	1:5 1:10 1:20
ფორმატი	A1
თარიღი	12/29/2022 11:51:25 AM

ნახაზი

დეტალი

ფურცელი

A606

არქიტექტორი	დ. ჯოჯაძე
დახაზა	ა. ქარცივაძე
შეამოწმა	ი. ჩირაქი

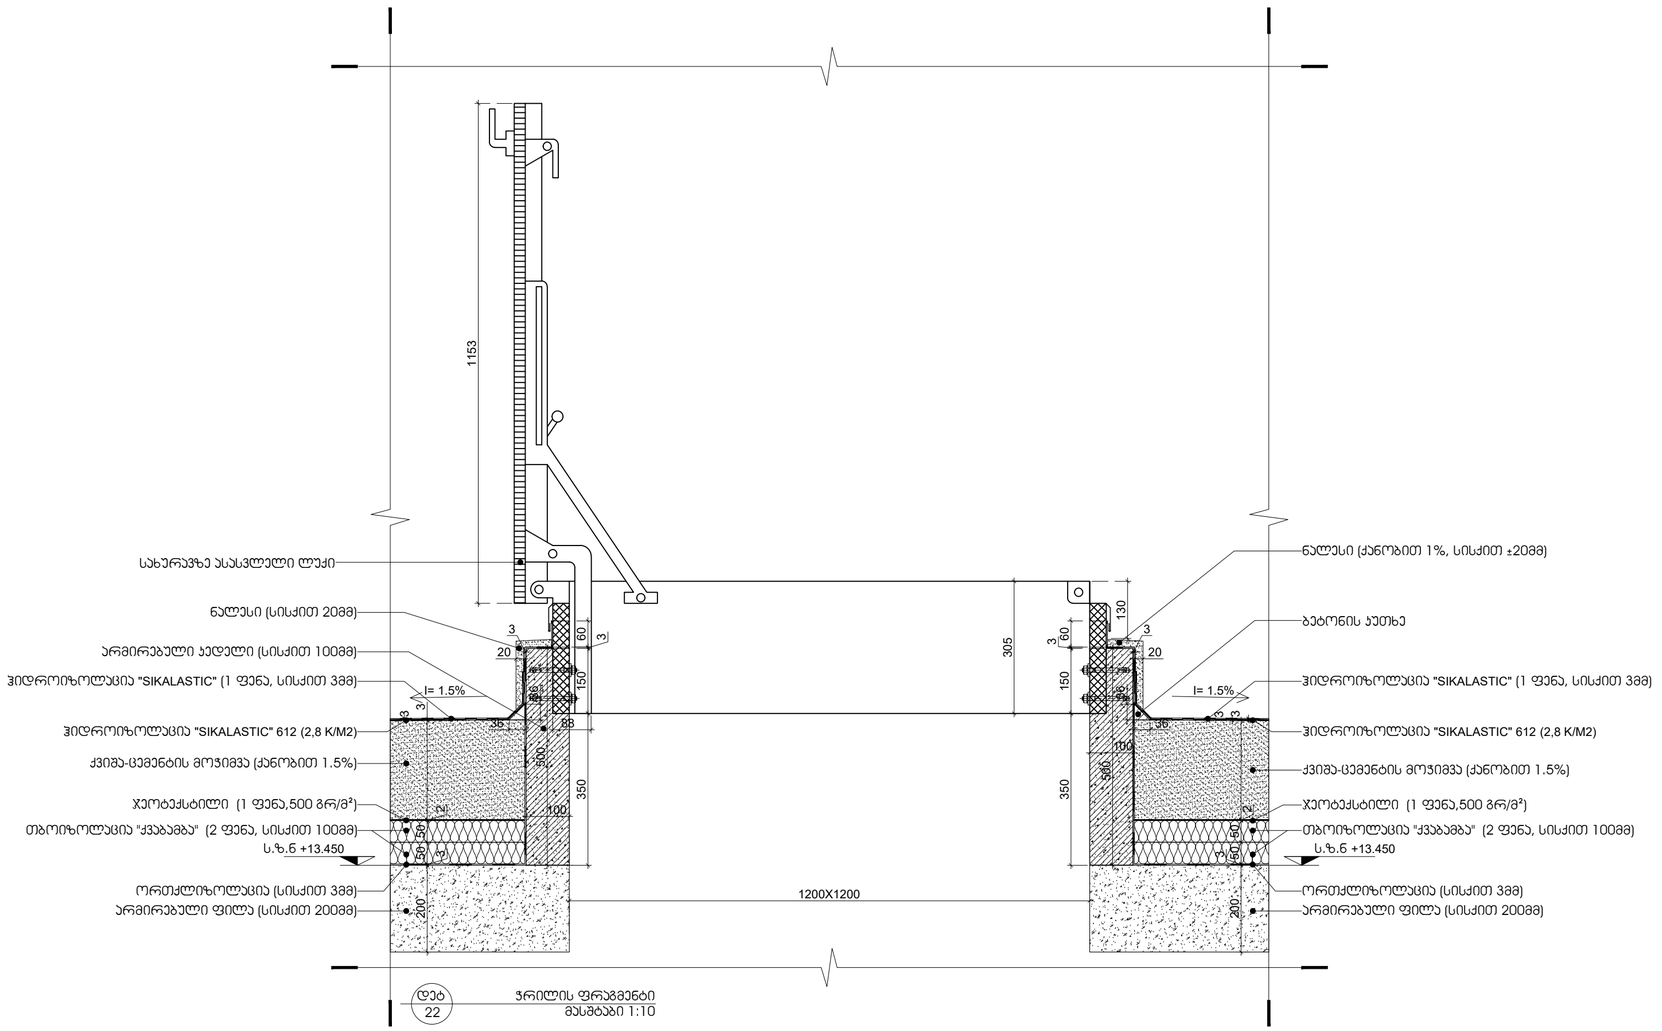

დეტ 22 — ჭრილის ფრაგმენტი
მასშტაბი 1:10

არქიტექტურა:

ლენდმარკ პროჯექტი

თბილისი, საქართველო
ვაჟა-ფშაველას II კვარტალი 11 ბ კორპუსი

ტელ: +995 032 2220088

პროექტი
მრავალბინიანი საცხოვრებელი სახლი

მისამართი
თბილისი, ინოვაციების ქ. №20
ს/კ 01.15.01.004.070

დამკვეთი
მ2 მთაწმინდის პარკთან
ს/ნ 405501504

გენ-გეგმა

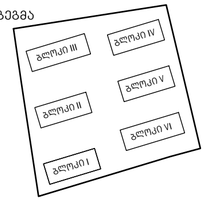

სტადია	CD
მასშტაბი	1:5 1:10 1:20
ფორმატი	A1
თარიღი	12/29/2022 11:51:25 AM

ნახაზი

დეტალი

ფურცელი

A607

არქიტექტორი	დ. ჯოჯუაძე
დახაზა	ა. ქარცივაძე
შეამოწმა	ი. ჩირაძე

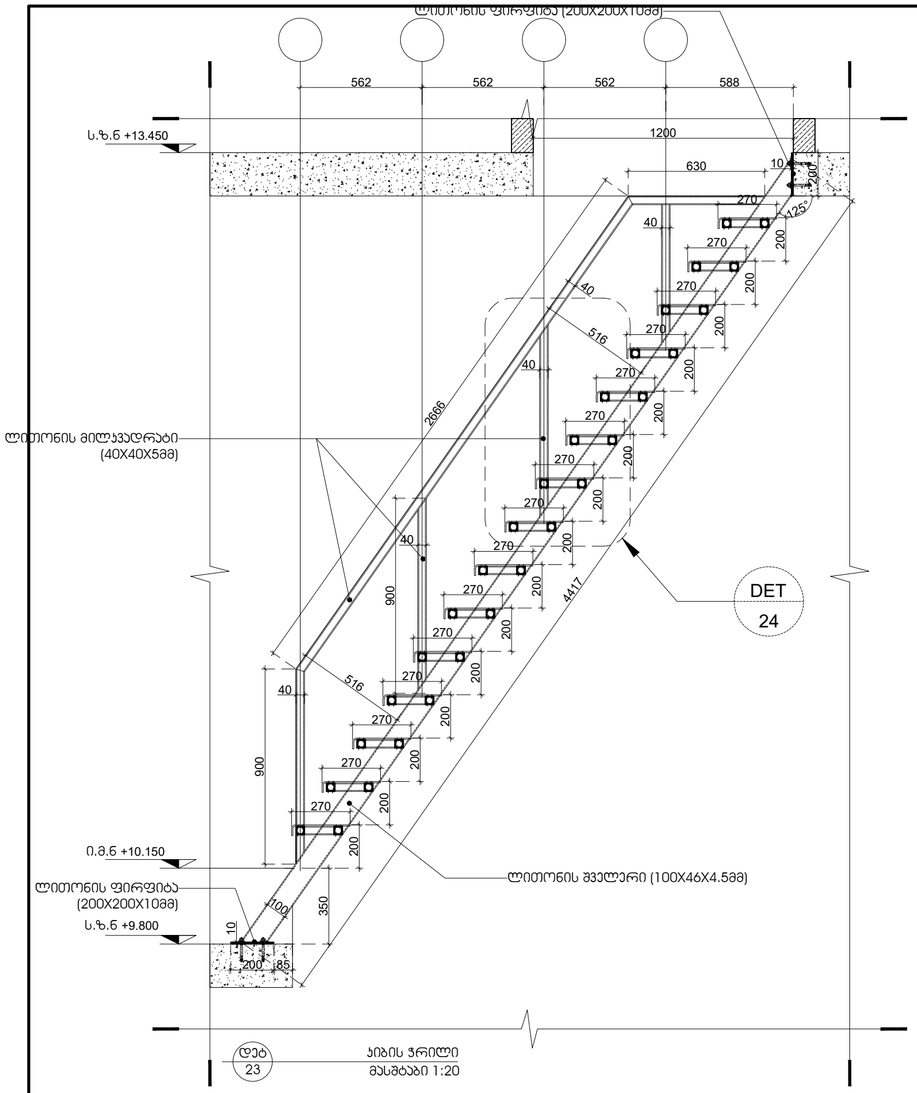

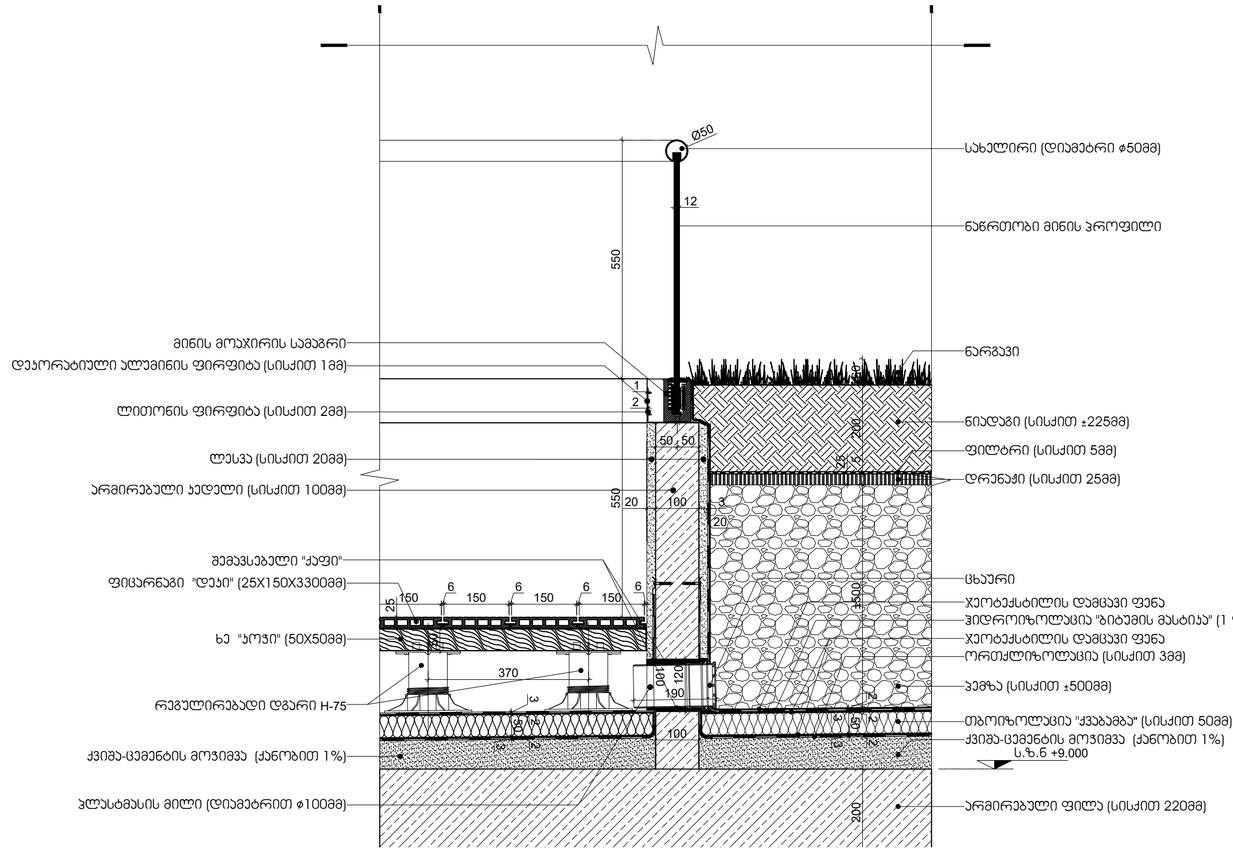

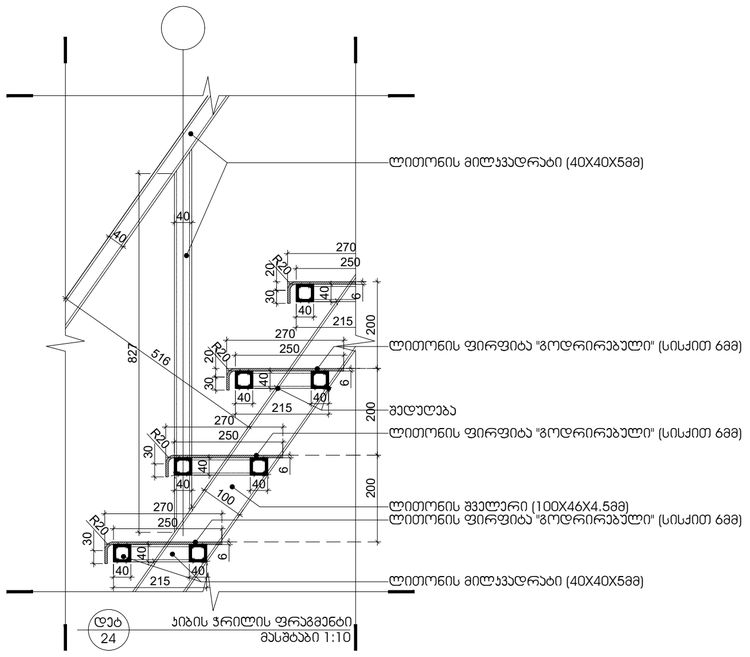

სახურავზე ასასვლელ კიბეზე გამოყენებული ლითონის ნაკეთობათა სპეციფიკაცია

№	დასახელება	ნაკეთობა (დეტ. ნახ)	სიგრძე (მმ)	სიგანე (მმ)	სისქე (მმ)	რაოდენობა (ცალი)	სრულიფართი (მ²)	სრული სიგრძე (გრძ.მ)
1.	ლითონის შველერი [100X46X4.5		--	100X46	4.5	--	--	8.84
2.	ლითონის მილკვადრატი 40X40X5		--	40X40	5	--	--	61.2
3.	ლითონის ფირფიტა 200X200X10		200	200	10	4	0.16	--
4.	ლითონის ფირფიტა (გოფრირებული) 1200X310X6		1400	310	6	15	6.51	--

შენიშვნა: კიბეზე გამოყენებული ლითონის ნაკეთობები დამუშავდეს ანტიკოროზიული საღებავით და შემდეგ შეიღებოს RAL_7021 საღებავით. ასევე სპეციფიკაციაში არ არის მითითებული სამაბრი (კრონშტეინების) ბაბარიტული ზომა და რაოდენობა.

არქიტექტურა:

ლენდმარკ პროჯექტი

თბილისი, საქართველო
ვაჟა-ფშაველას II ქვარტალი 11 ბ კორპუსი

ტელ: +995 032 2220088

პროექტი
მრავალბინიანი საცხოვრებელი სახლი

მისამართი
თბილისი, ინოვაციების ქ. №20
ს/კ 01.15.01.004.070

დამკვეთი
მ2 მთაწმინდის პარკთან
ს/ნ 405501504

გენ-გეგმა

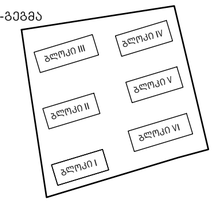

სტადია	CD
მასშტაბი	1:5 1:10 1:20
ფორმატი	A1
თარიღი	12/29/2022 11:51:25 AM

ნახაზი

დეტალი

ფურცელი

A608

არქიტექტორი	დ. ჯოგაძე
დახაზა	ა. ქარცივაძე
შეამოწმა	ი. ჩირაძე