ბლოკი VI
ჭრილი 1-1

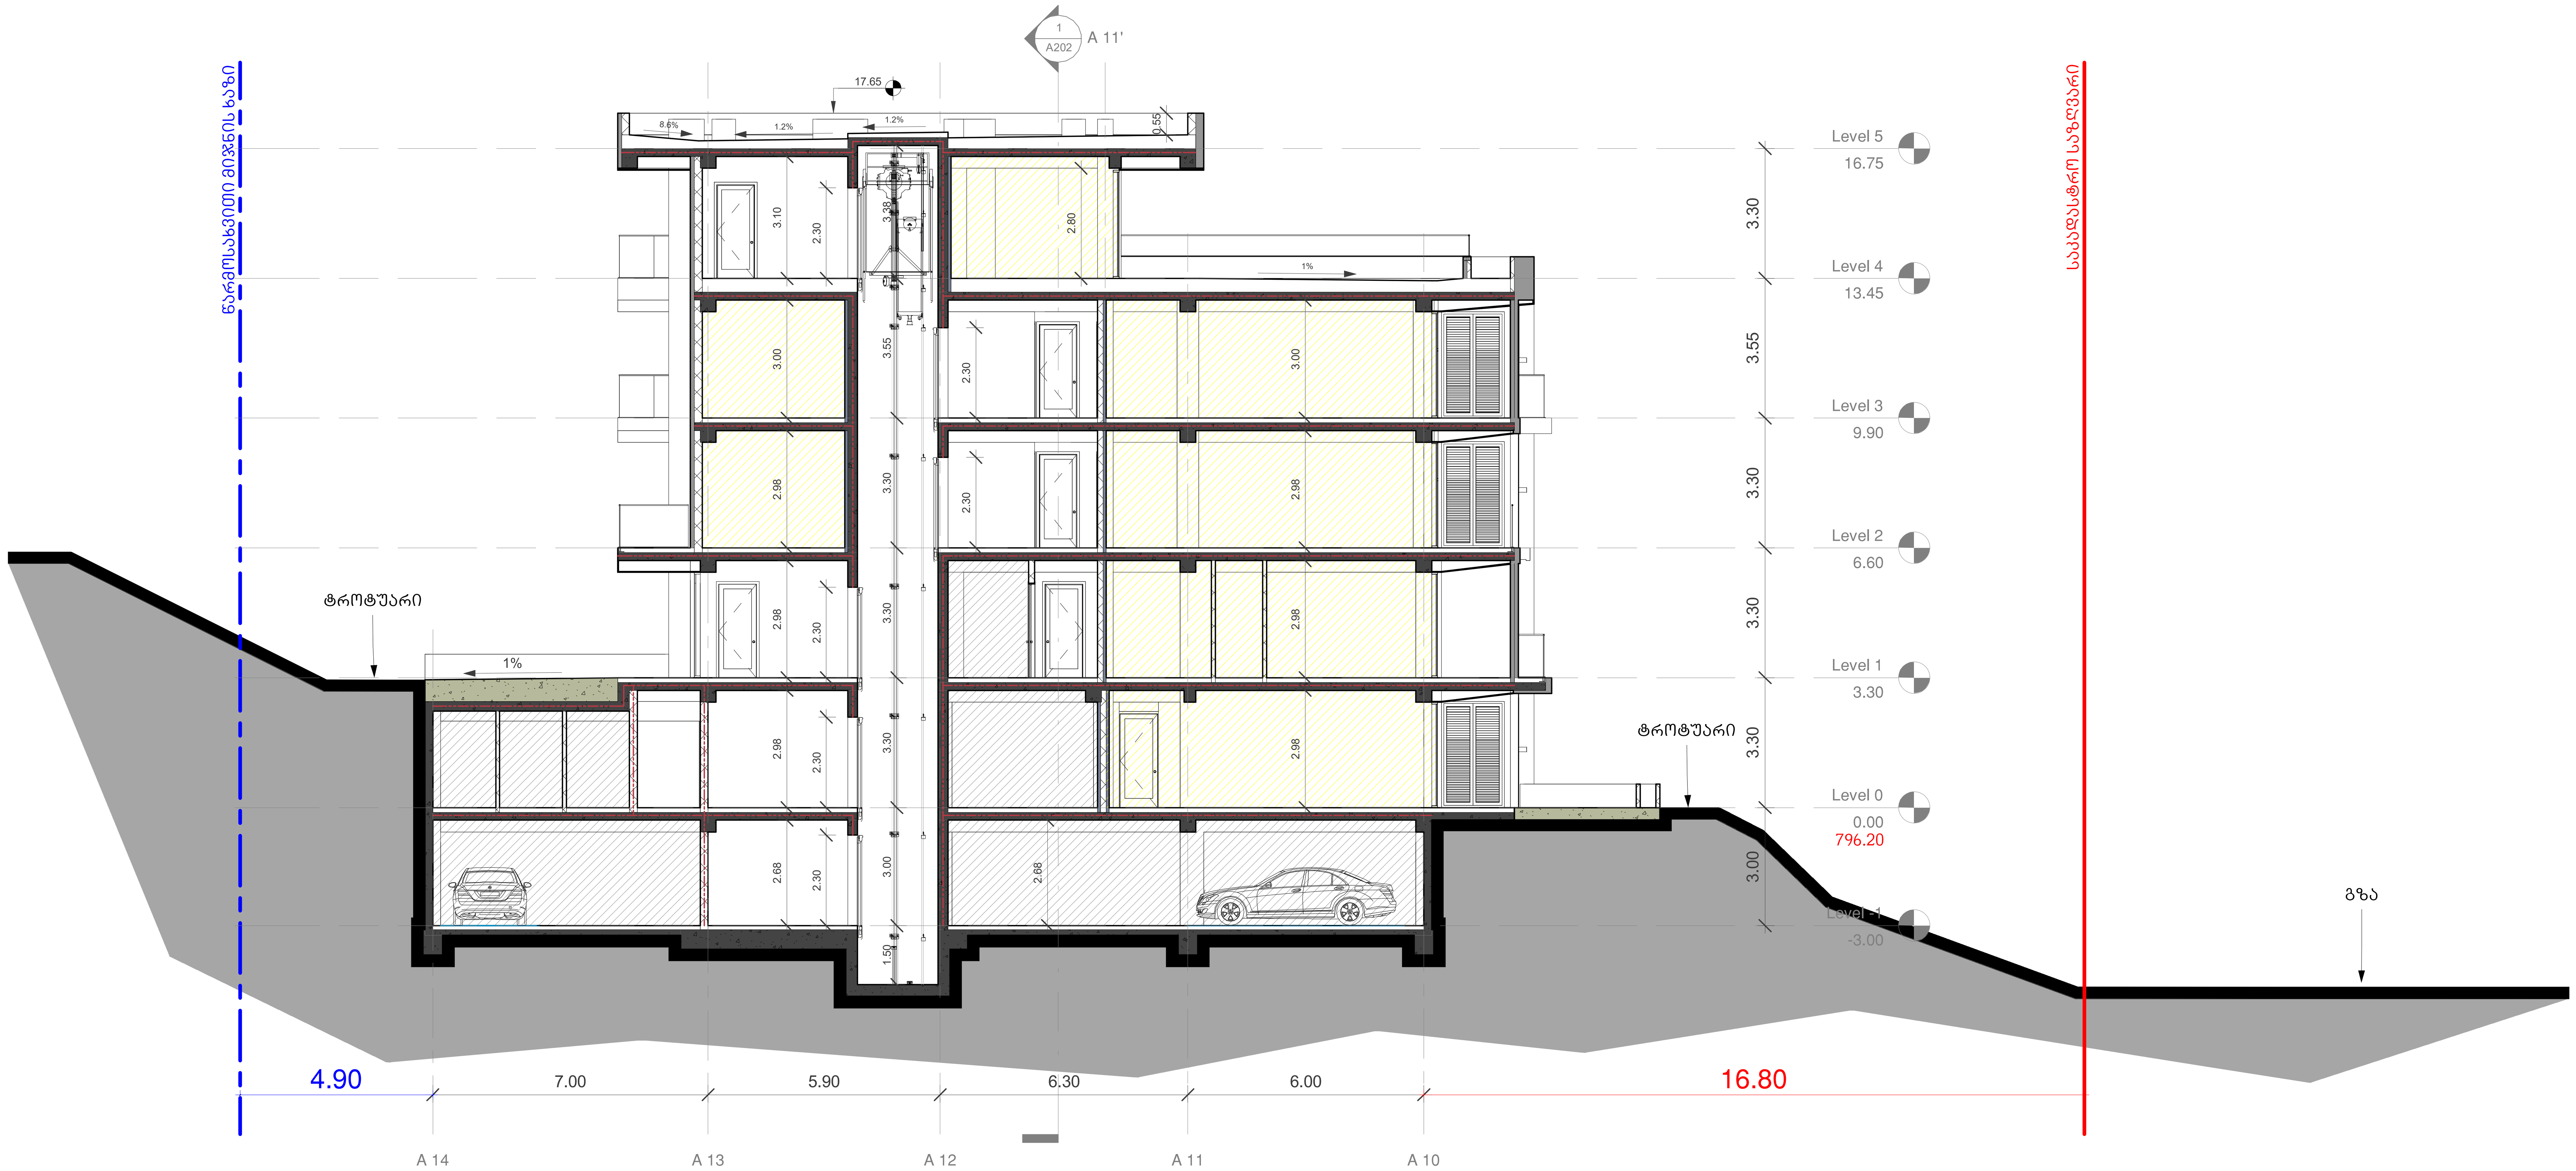

არქიტექტურა:

ლენდმარკ პროჯექტი

თბილისი, საქართველო
ვაჟა-ფშაველას II კვარტალი 11 ბ კორპუსი

ტელ: +995 032 2220088

პროექტი
მრავალბინიანი საცხოვრებელი სახლი

მისამართი
თბილისი, ინოვაციების ქ. №20
ს/კ 01.15.01.004.070

დამკვეთი
მ2 მთაწმინდის პარკთან
ს/ნ 405501504

გენ-გეგმა

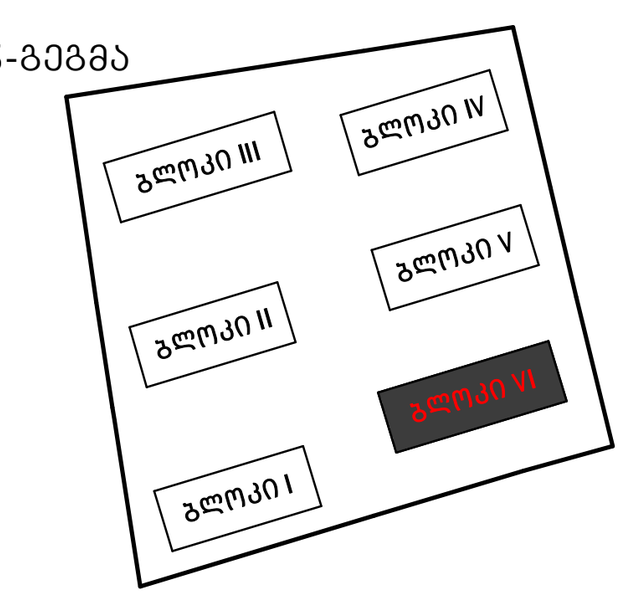

სტადია	CD
მასშტაბი	1 : 100
ფორმატი	A1
თარიღი	4/3/2023 8:34:50 PM

ნახაზი

ბლოკი VI
ჭრილი 1-1

ფურცელი

A200

არქიტექტორი	დ. ჯობაძე
დახაზა	დ. ჯობაძე
შეამოწმა	ი. ჩირაძე

D:\Projact\211119 OQROYANA\bloki VI\20230403_m2 oqroyana_bloki 6_D.rvt

ბლოკი VI
ჭრილი 2-2

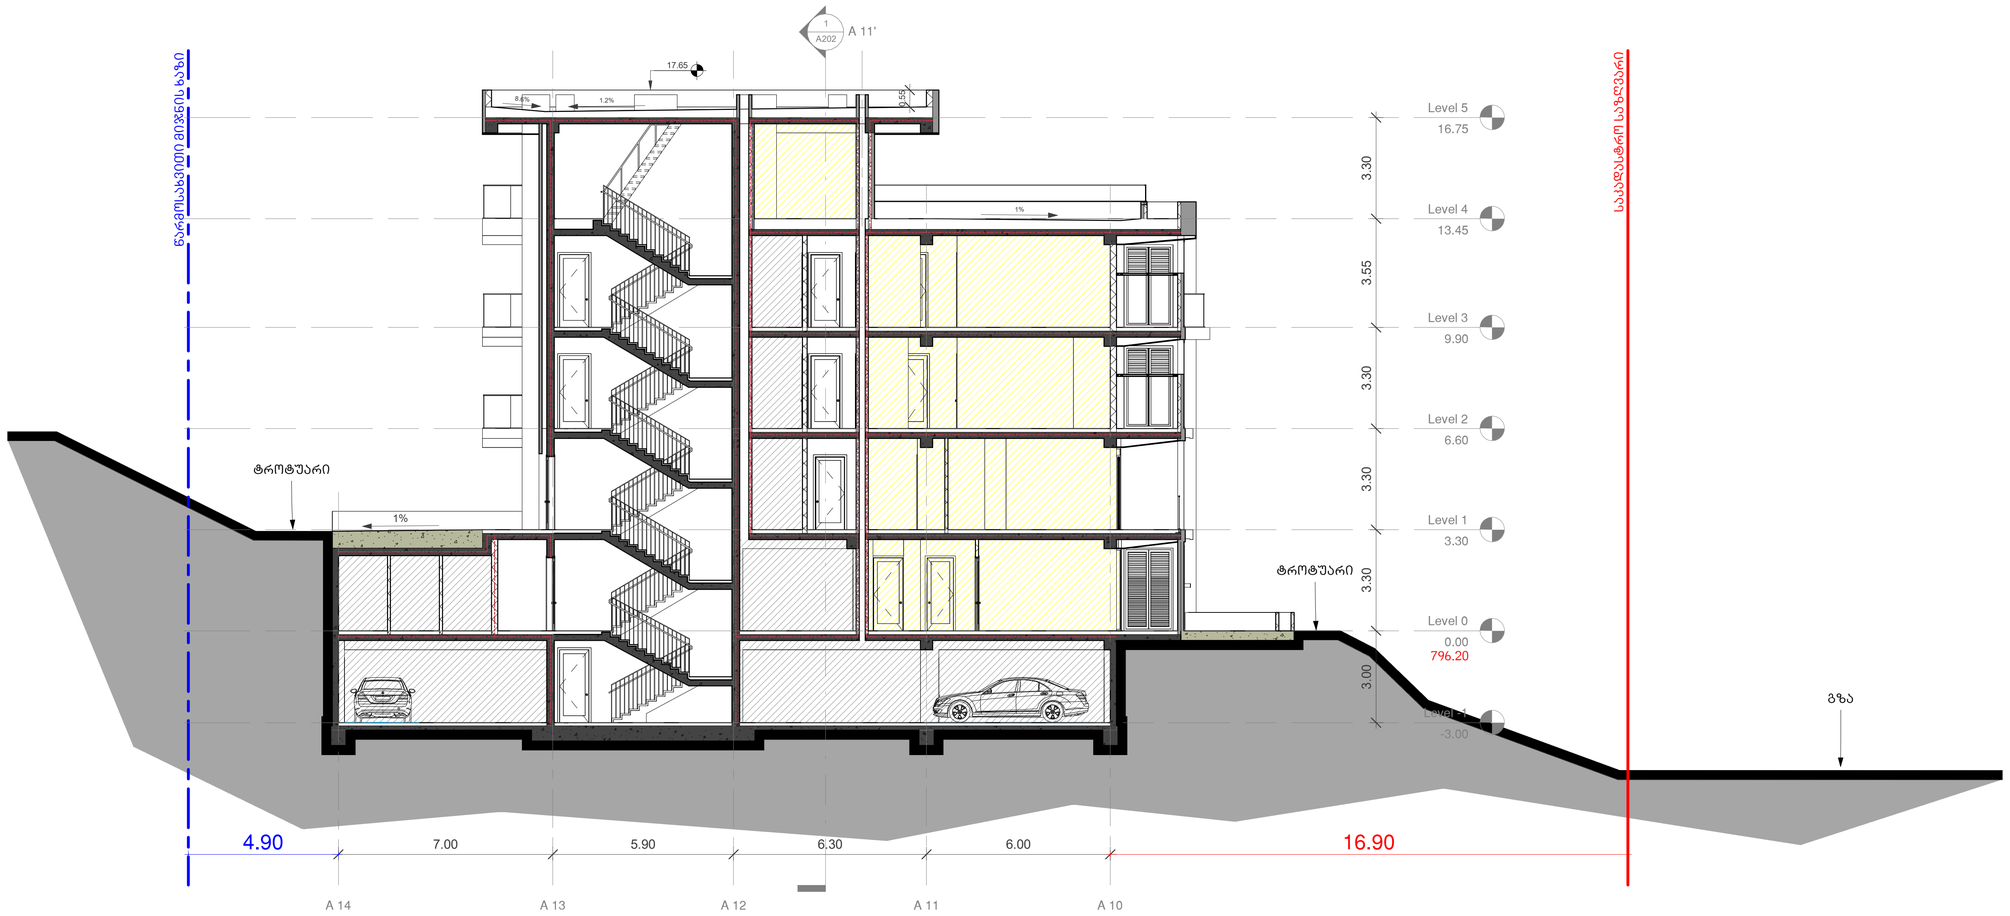

არქიტექტურა:

ლენდმარკ პროჯექტი

თბილისი, საქართველო
ვაჟა-ფშაველას III ქვარტალი 11 ბ კორპუსი

ტელ: +995 032 2220088

პროექტი
მრავალბინიანი
საცხოვრებელი სახლი

მისამართი
თბილისი, ინოვაციების ქ. №20
ს/კ 01.15.01.004.070

დამკვეთი
შპს მთაწმინდის პარკთან
ს/ნ 405501504

გენ-გეგმა

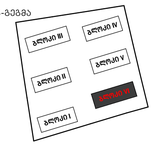

სტადია	CD
მასშტაბი	1 : 100
ფორმატი	A1
თარიღი	4/3/2023 8:34:52 PM
ნახაზი	

ბლოკი VI
ჭრილი 2-2

ფურცელი

A201

არქიტექტორი	დ. ჯობაძე
შეასრულა	დ. ჯობაძე
შეამოწმა	ი. ჩირაძე

D:\Project\211119 OQROYANA\bloki VI\20230403_m2 oqroyana_bloki 6_D.rvt

ბლოკი VI
ჭრილი 3-3



არქიტექტურა:

ლენდმარკ პროჯექტი

თბილისი, საქართველო
ვაჟა-ფშაველას III ქვარტალი 11 ბ კორპუსი

ტელ: +995 032 2220088

პროექტი
მრავალბინიანი
საცხოვრებელი სახლი

მისამართი
თბილისი, ინოვაციების ქ. №20
ს/კ 01.15.01.004.070

დამკვეთი
შპს მთაწმინდის პარკთან
ს/ნ 405501504

გენ-გეგმა

სტადია	CD
მასშტაბი	1 : 100
ფორმატი	A1
თარიღი	4/3/2023 8:34:54 PM

ნახაზი

ბლოკი VI
ჭრილი 3-3

ფურცელი

A202

არქიტექტორი	დ. ჯობაძე
შეასრულა	ნ. ჩირაძე

D:\Project\211119 OQROYANA\bloki VI\20230403_m2 oqroyana_bloki 6_D.rvt

ბლოკი III
ლიფტის კვანძი

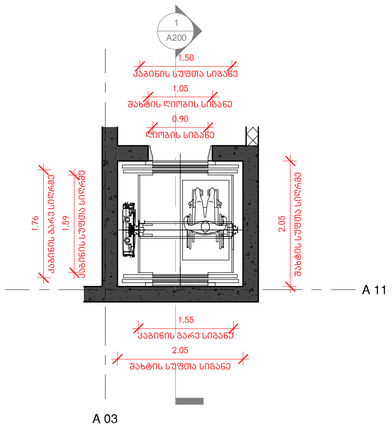

გეგმა **L -1 / L 0 / L 1 / L 4**

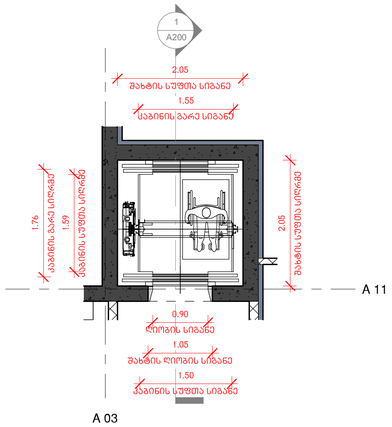

გეგმა **L 2 / L 3**

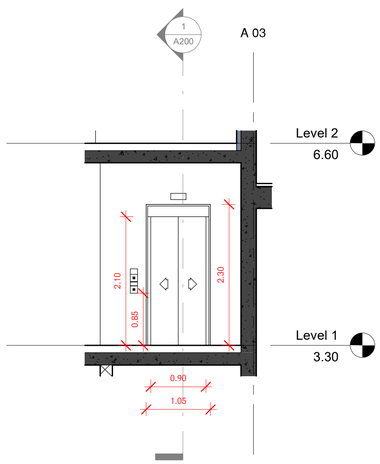

ლიფტის ჭრილი

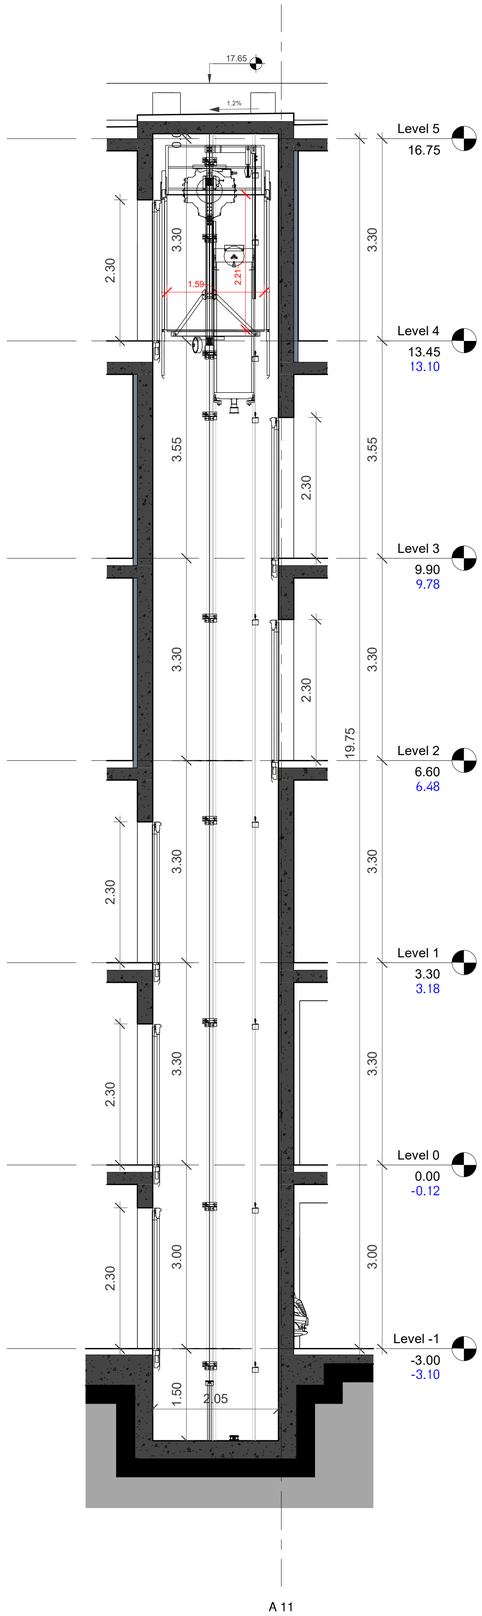

ლიფტის ჭრილი

ლიფტის ტექნიკური მახასიათებლები

- ლიფტის შახტის გაბარიტები 2050/2050 მმ
- ლიფტის კაბინის შიდა გაბარიტები 1500/1590 მმ
- ლიფტის კარის სუფთა სიგანე 900 მმ
- ლიფტის კარის ცეცხლგამძლეობა
- ლიფტის ტვირთამწეობა 1000 კგ (13 კაცი)
- ლიფტის მოძრაობის სიჩქარე 1.00 მ/წმ

- ლიფტი შესაბამისობაში იქნება ASME A17.1/CSA B44 სტანდარტთან.
- ლიფტის გამოსაძახებელი კლავიშები და ღილაკები შესამამისობაში იქნება 407.2.1 ქვეთავთან.
- ფოიეს სიგნალები შესაბამისობაში იქნება 407.2.2 ქვეთავთან.
- ლიფტის შახტებთან განთავსებული ნიშნები შესაბამისობაში იქნება 407.2.3 ქვეთავთან.
- ლიფტის კაბინის ბალანსირება შესაბამისობაში იქნება 407.2.4 ქვეთავთან.
- ლიფტის კაბინის განათება შესაბამისობაში იქნება 407.2.5 ქვეთავთან.
- ლიფტის კაბინის სამართავები შესაბამისობაში იქნება 407.2.6 ქვეთავთან, მართვის პანელები განთავსდება გვერდითა კედლის ცენტრში.
- კაბინის სამართავების აღნიშვნები და მითითებები შესაბამისობაში იქნება 407.2.7 ქვეთავთან.
- კაბინაში მოეწყობა 407.4.10 ქვეთავის შესაბამისი საავარიო სიგნალიზაციის მექანიზმი.

არქიტექტურა:

ლენდმარკ პროჯექტი

თბილისი, საქართველო
ვაჟა-ფშაველას III ქვარტალი 11 ბ კორპუსი

ტელ: +995 032 2220088

პროექტი
მრავალბინიანი საცხოვრებელი სახლი

მისამართი
თბილისი, ინოვაციების ქ. №20
ს/კ 01.15.01.004.070

დამკვეთი
მ2 მთაწმინდის პარკთან
ს/ნ 405501504

გენ-გეგმა



სტადია	CD
მასშტაბი	1 : 50
ფორმატი	A1
თარიღი	3/9/2023 5:44:03 PM
ნახაზი	

ბლოკი III
ლიფტის დეტალი

ფურცელი
A203

არქიტექტორი	დ. ჯობაძე
შეამოწმა	დ. ჯობაძე
	ი. ჩირაძე

D:\Project\211119 OQROYANA\bloki I\20230308_m2 oqroyana_bloki 1_D.rvt