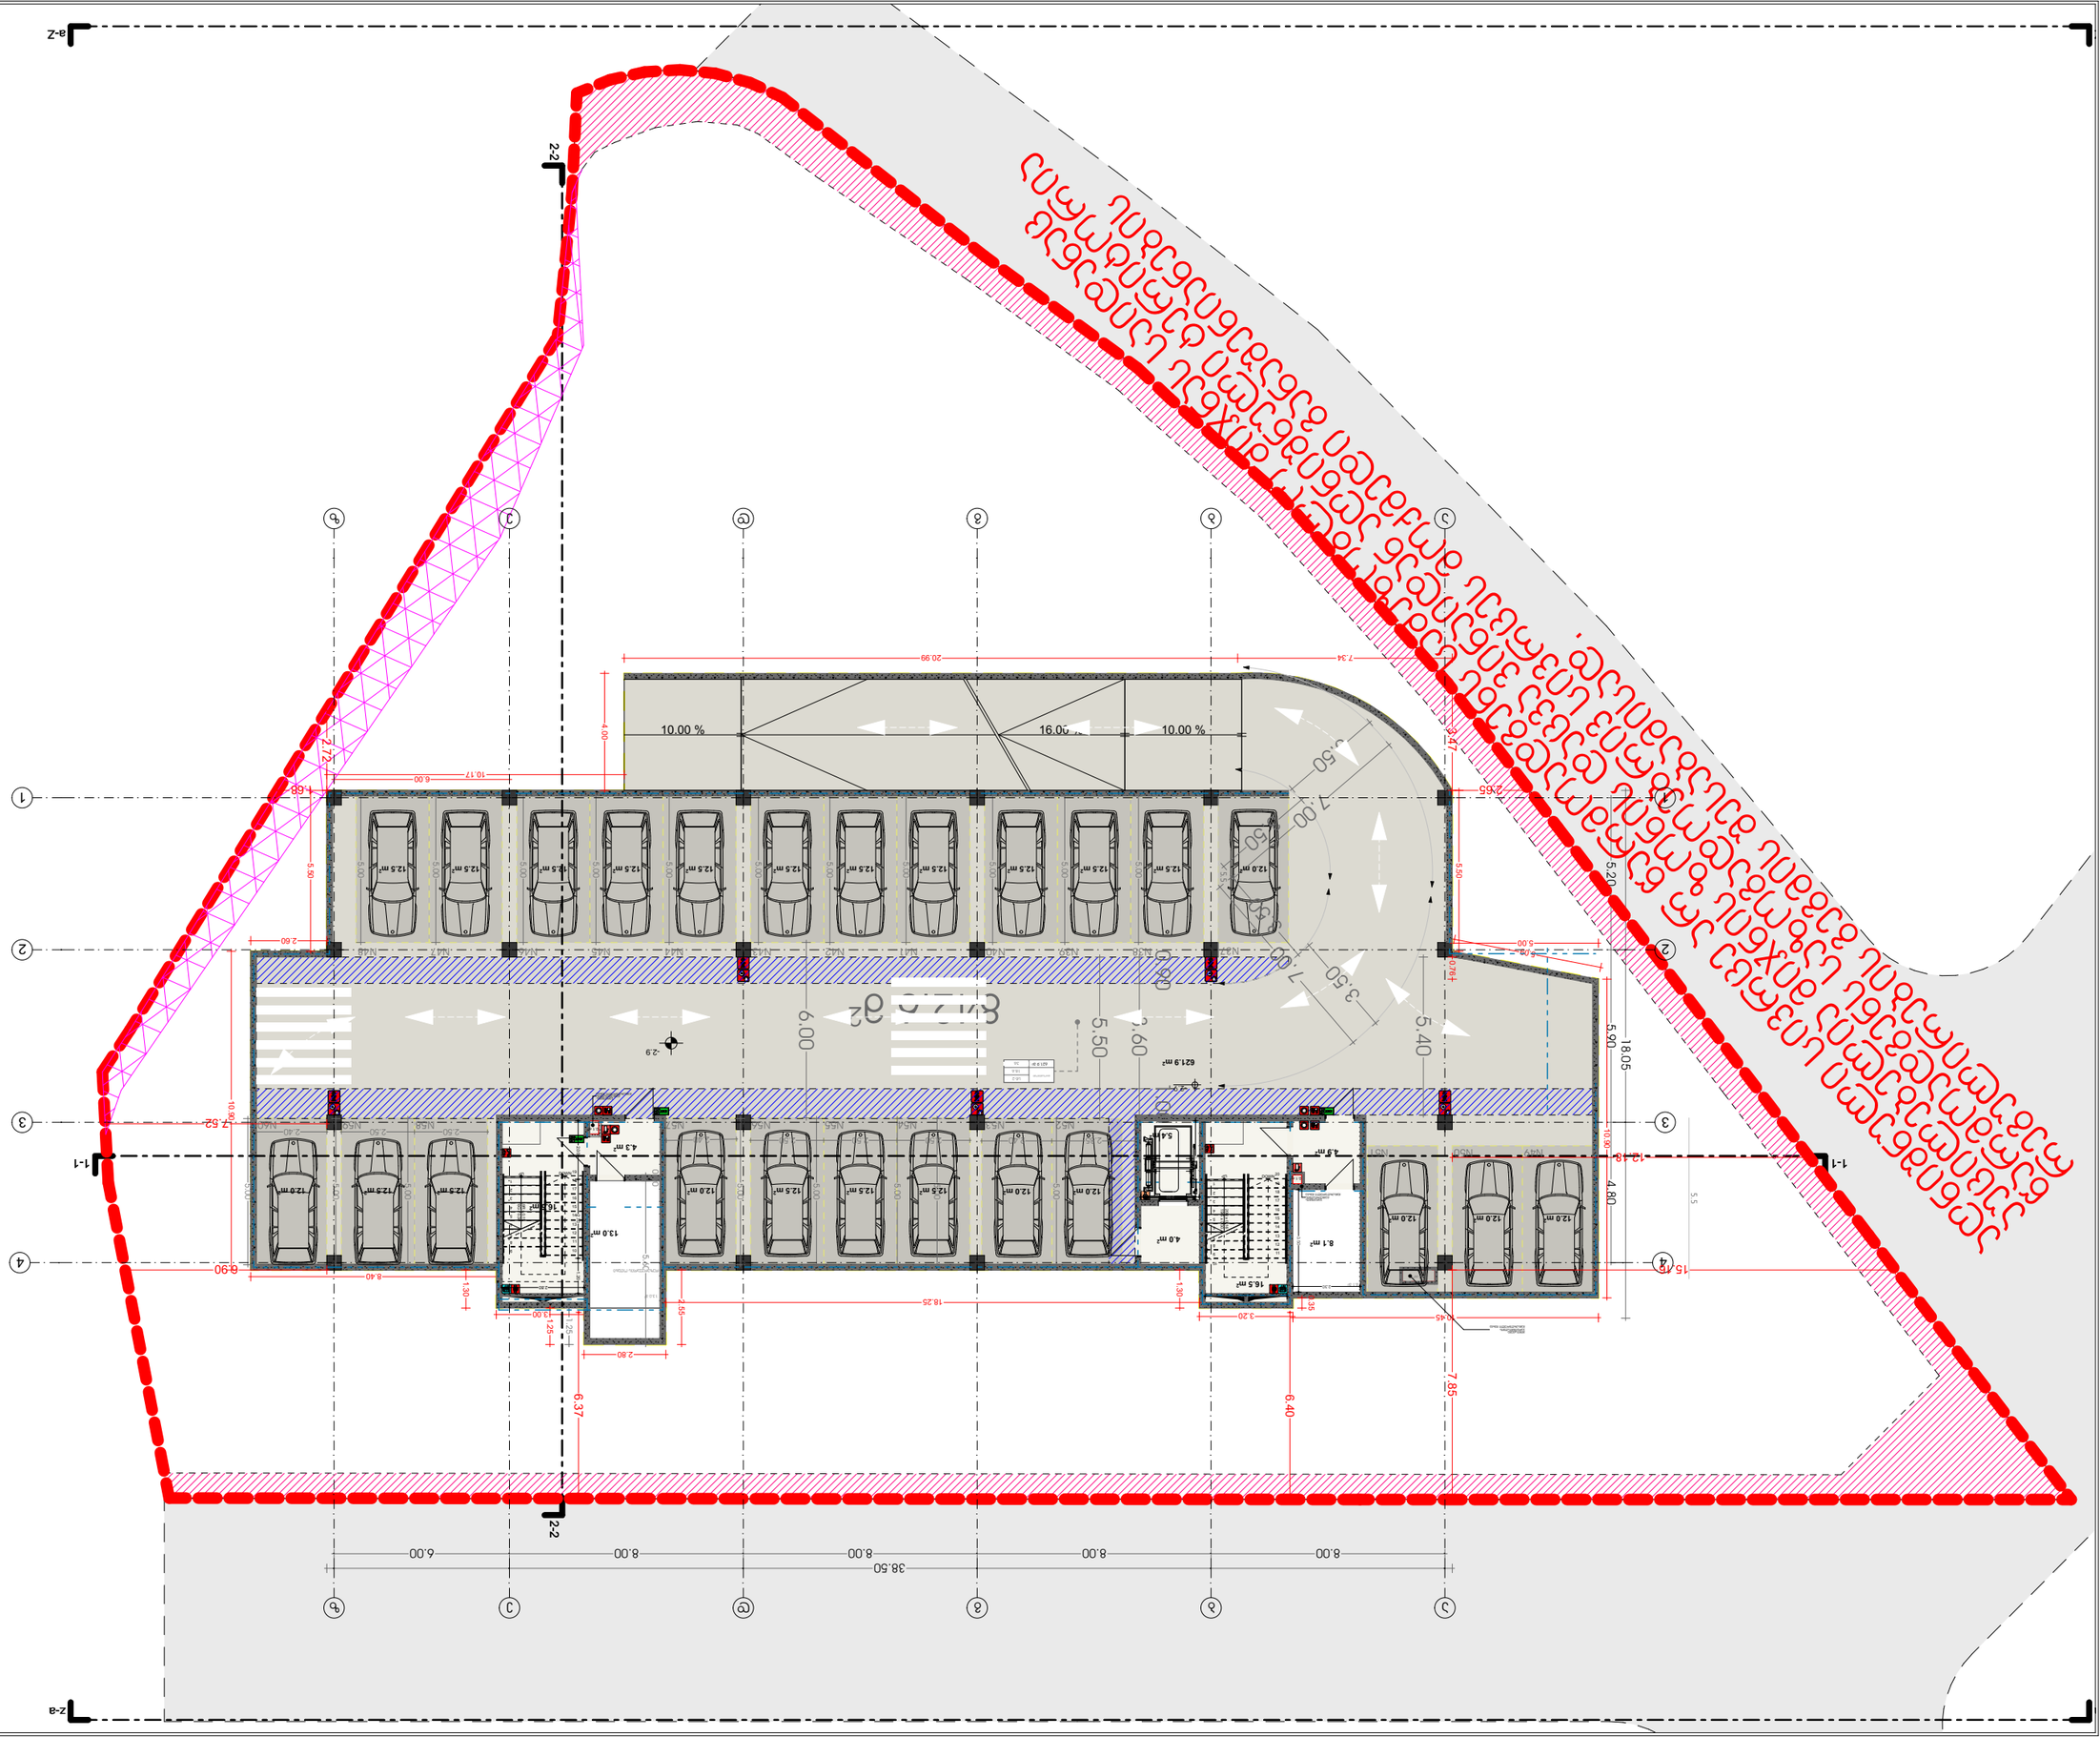














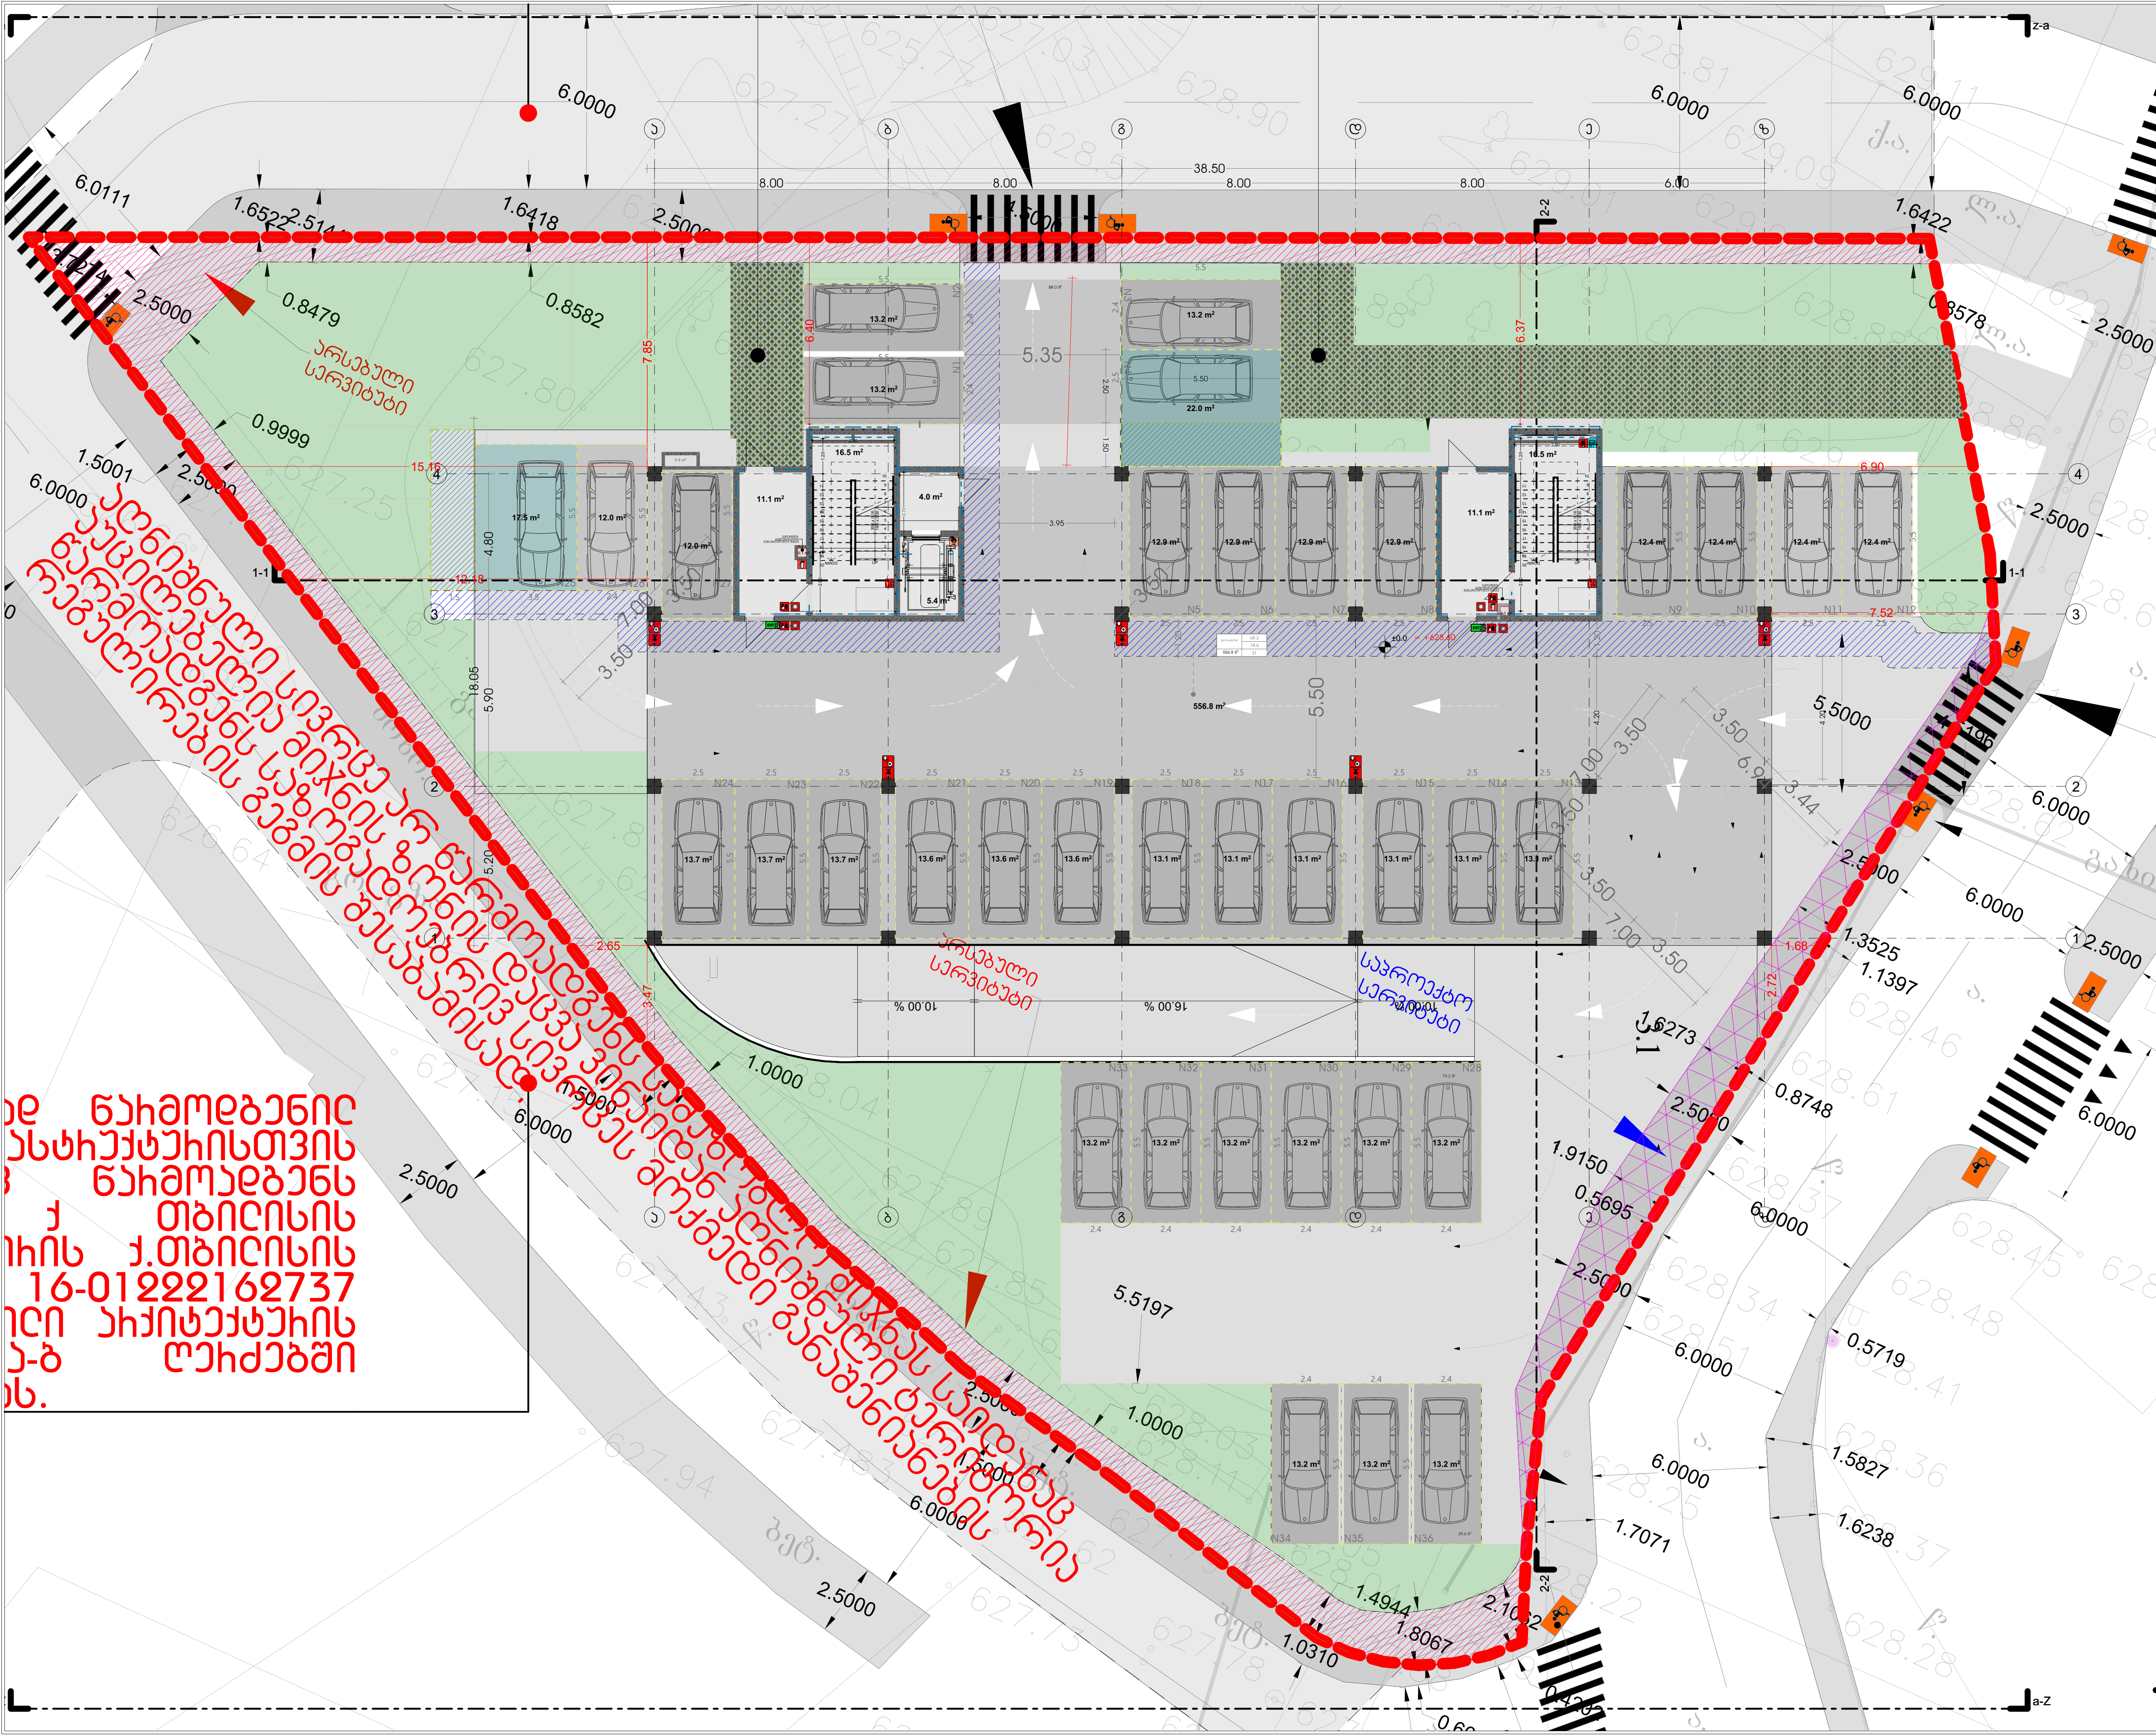

მრავალბინიანი საცხოვრებელი სახლი

თანამდებობა	გვარი	ხელმოწერა
მთ. არქიტექტორი	თ.მალანია	

პირობითი აღნიშვნები და შენიშვნები

	სახანძრო სისტემების ოთახი		სახანძრო მილდგარი
	ავტოსაშხეფი		სახანძრო განყოფილებასთან კავშირის სისტემა
	კვამლზე მორეაგირე		მექანიკური განიავება
	გასასვლელი		ხელის ცეცხლმაქრი
	სახანძრო განგაშის ხელით სამართავი კოლოფი		ვიზუალური და ხმოვანი განგაშის სისტემა
	დაწნევის სისტემა		

ტექნიკური ეკონომიკური მაჩვენებლები

ნახაზის სახელწოდება

გეგმა 0.00 ნიშნულზე

ნახაზის მონაცემები

მასშტაბი	ფორმატი	თარიღი
1:200	A3	2023 წ
სტადია	ფურცელი	ფურცლები
პროექტი	A.01.23	67

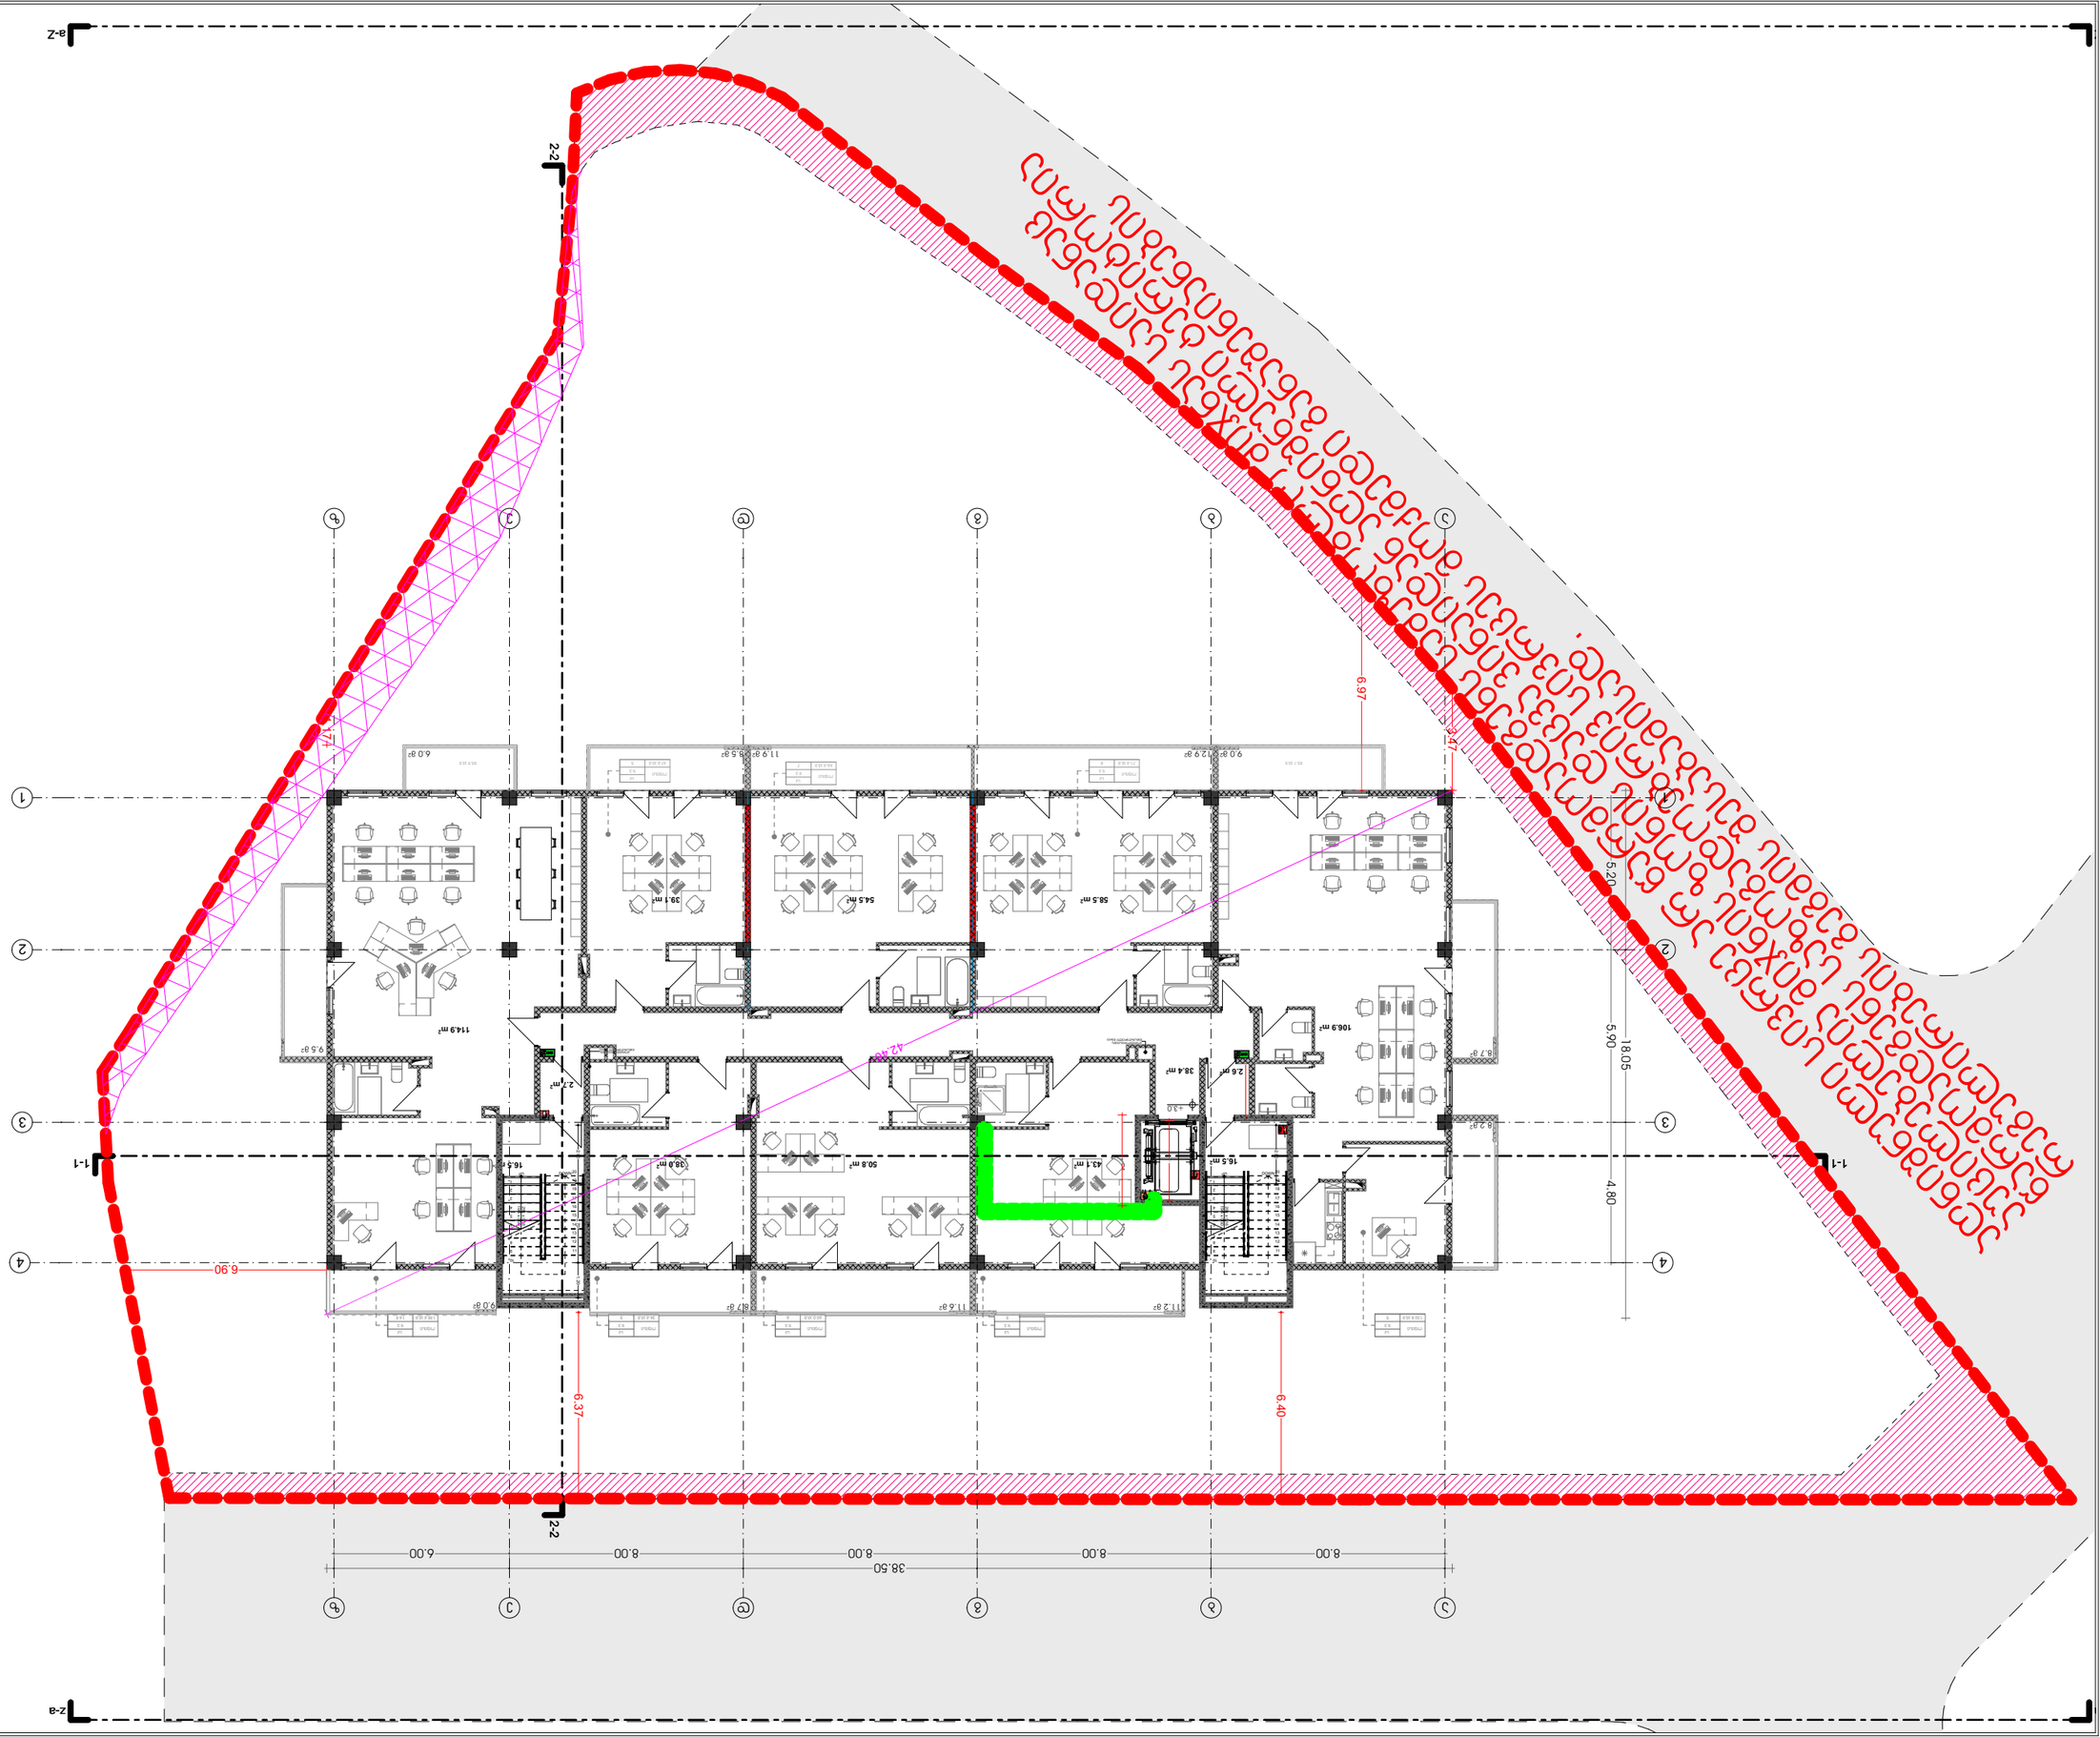









მრავალბინიანი საცხოვრებელი სახლი

თანამდებობა	ბეჭედი	ხელმოწერა
მთ. არქიტექტორი	თ.ბაღაღნა	

პირობითი აღნიშვნები და მენიშვნები


ტექნიკური ეკონომიკური მაჩვენებლები

ნახაზის სახელწოდება

ბებმა +6.15 ნიშნულზე

ნახაზის მონაცემები

მასშტაბი	ფორმატი	თარიღი
1:200	A3	2023 წ
სტადია	ფურცელი	ფურცლები
პროექტი	A.01.25	67


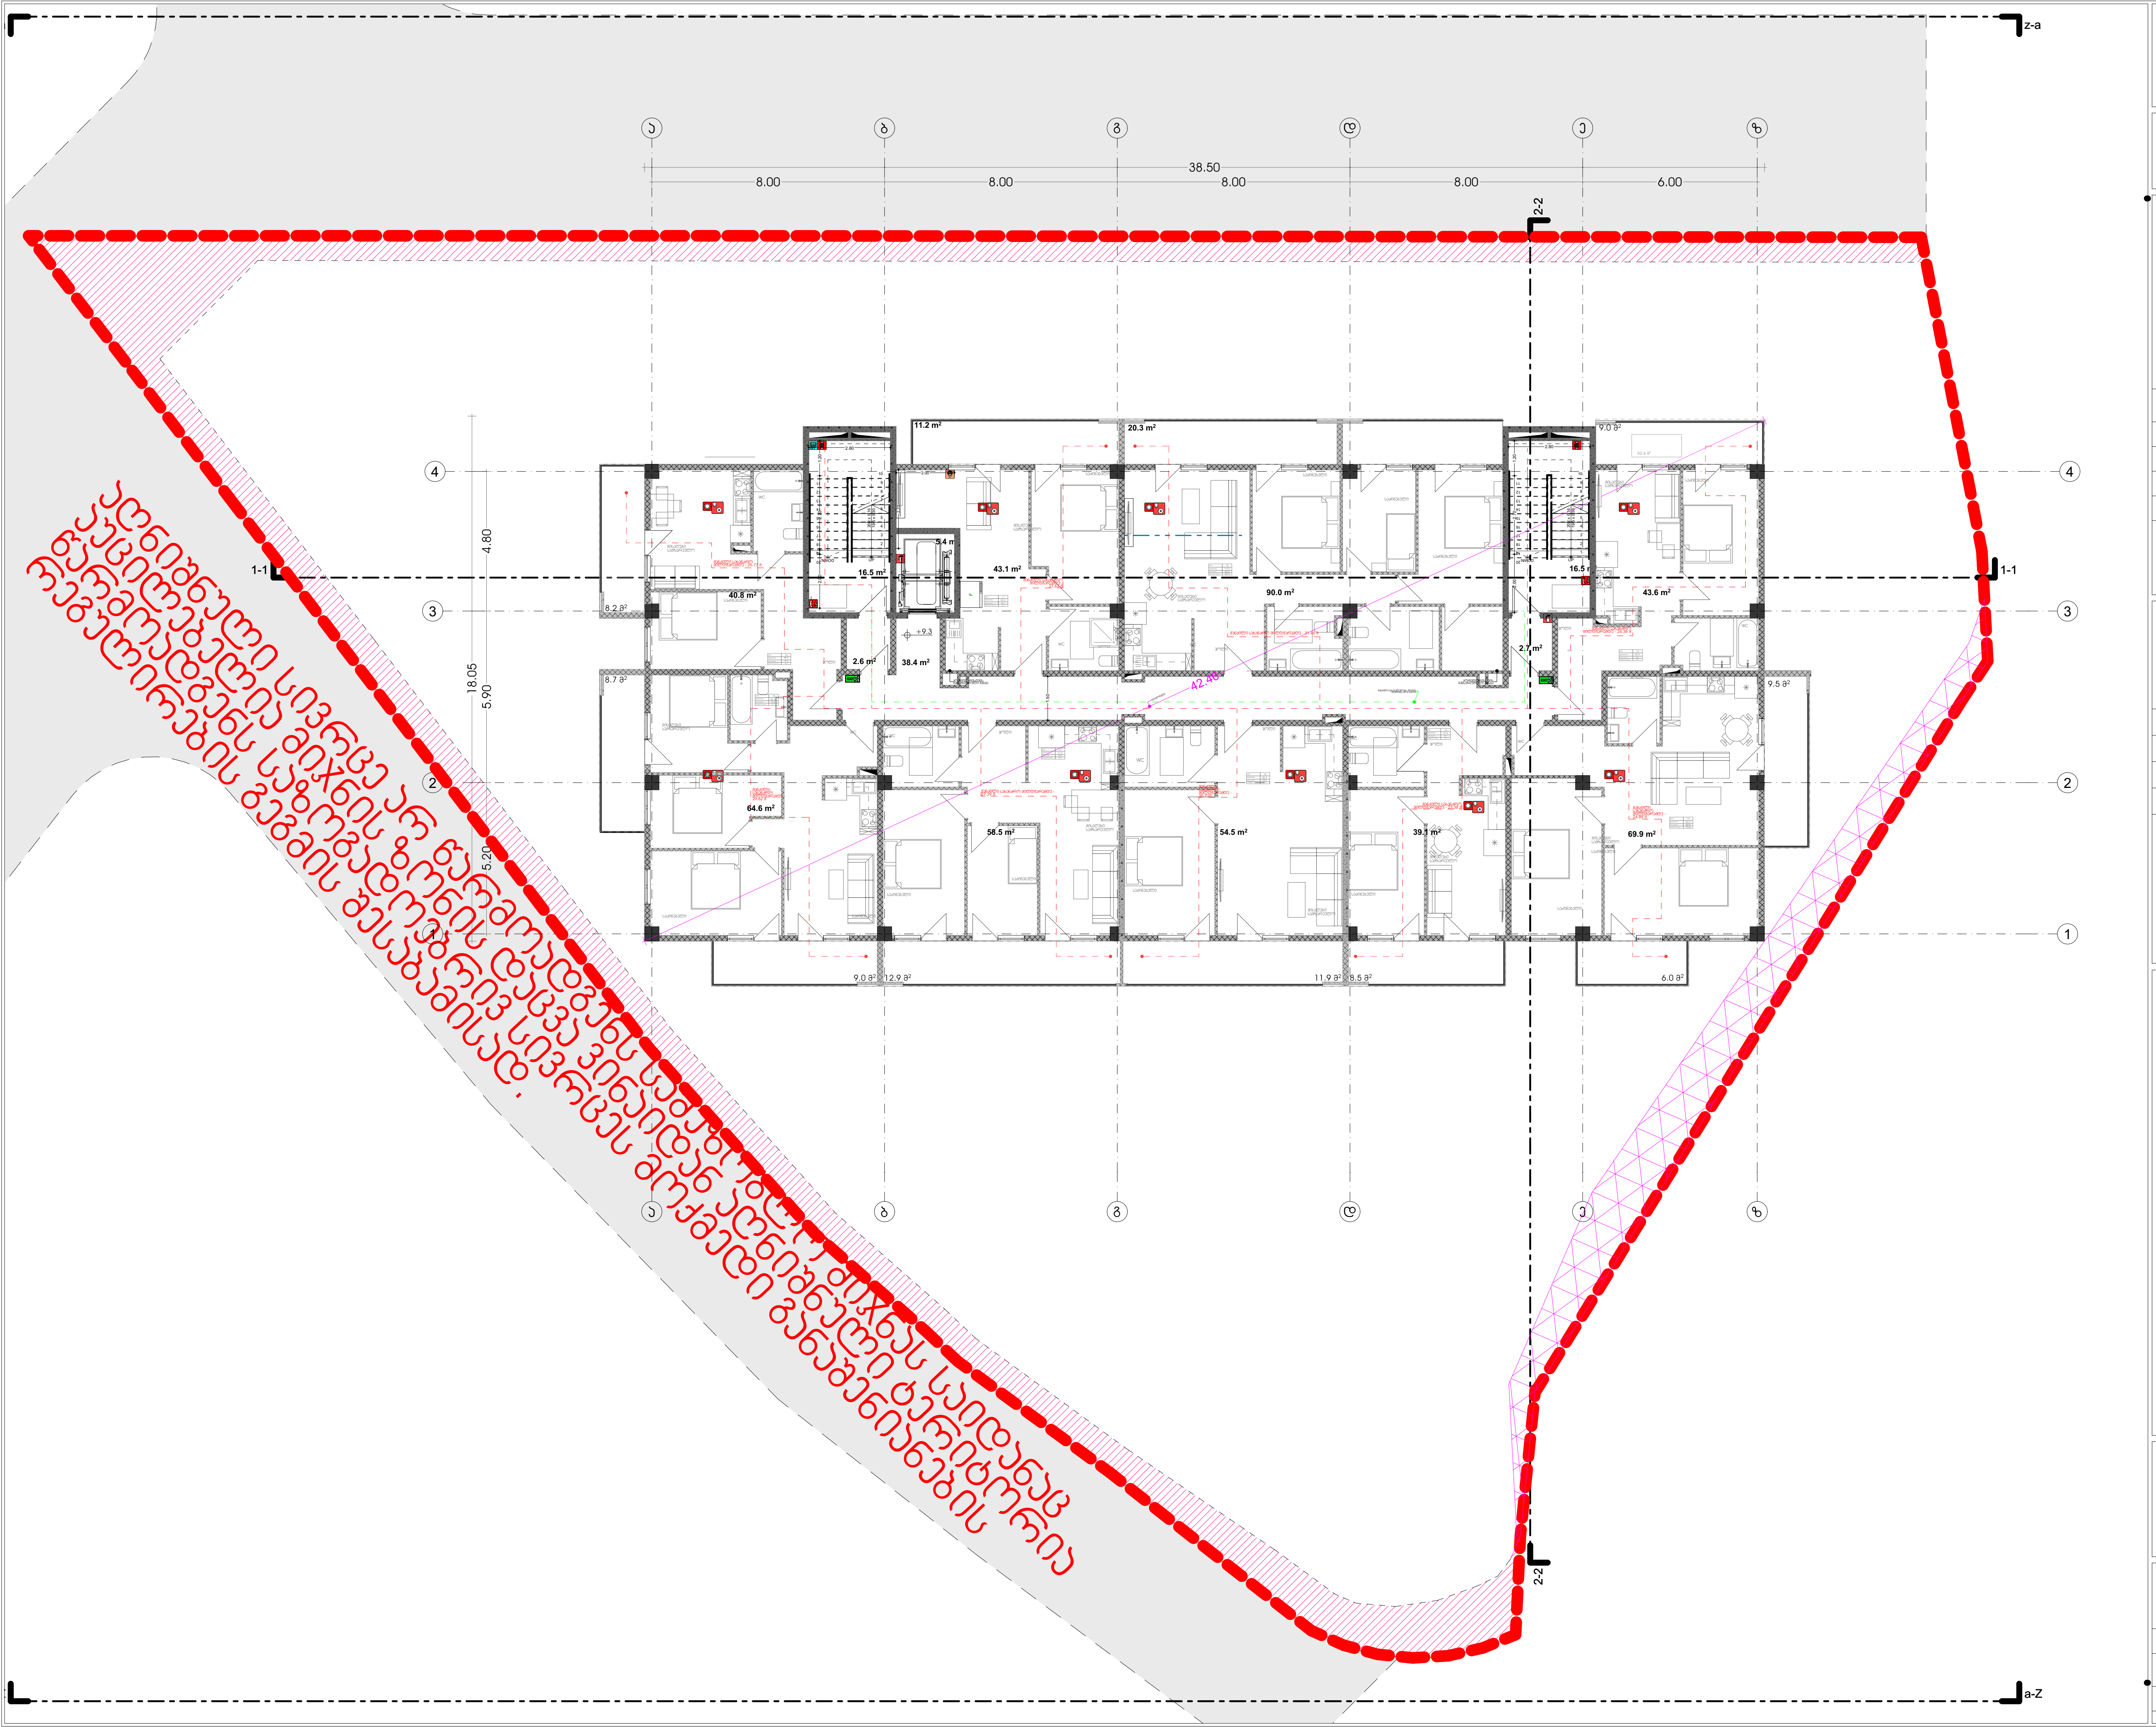

მრავალბინიანი საცხოვრებელი სახლი

თანამდებობა	გვარი	ხელმოწერა
მთ. არქიტექტორი	თ.მალანია	

პირობითი აღნიშვნები და შენიშვნები

	სახანძრო სისტემების ოთახი		სახანძრო მილდგარი
	ავტოსაშხეფი		სახანძრო განყოფილებასთან კავშირის სისტემა
	კვამლზე მორეაგირე		მექანიკური განიავება
	გასასვლელი		ხელის ცეცხლმაქრი
	სახანძრო განგაშის ხელით სამართავი კოლოფი		ვიზუალური და ხმოვანი განგაშის სისტემა
	დაწნევის სისტემა		

ტექნიკურ ეკონომიკური მაჩვენებლები

ნახაზის სახელწოდება

გეგმა +9.30 ნიშნულზე

ნახაზის მონაცემები

მასშტაბი	ფორმატი	თარიღი
1:200	A3	2023 წ
სტადია	ფურცელი	ფურცლები
პროექტი	A.01.26	67

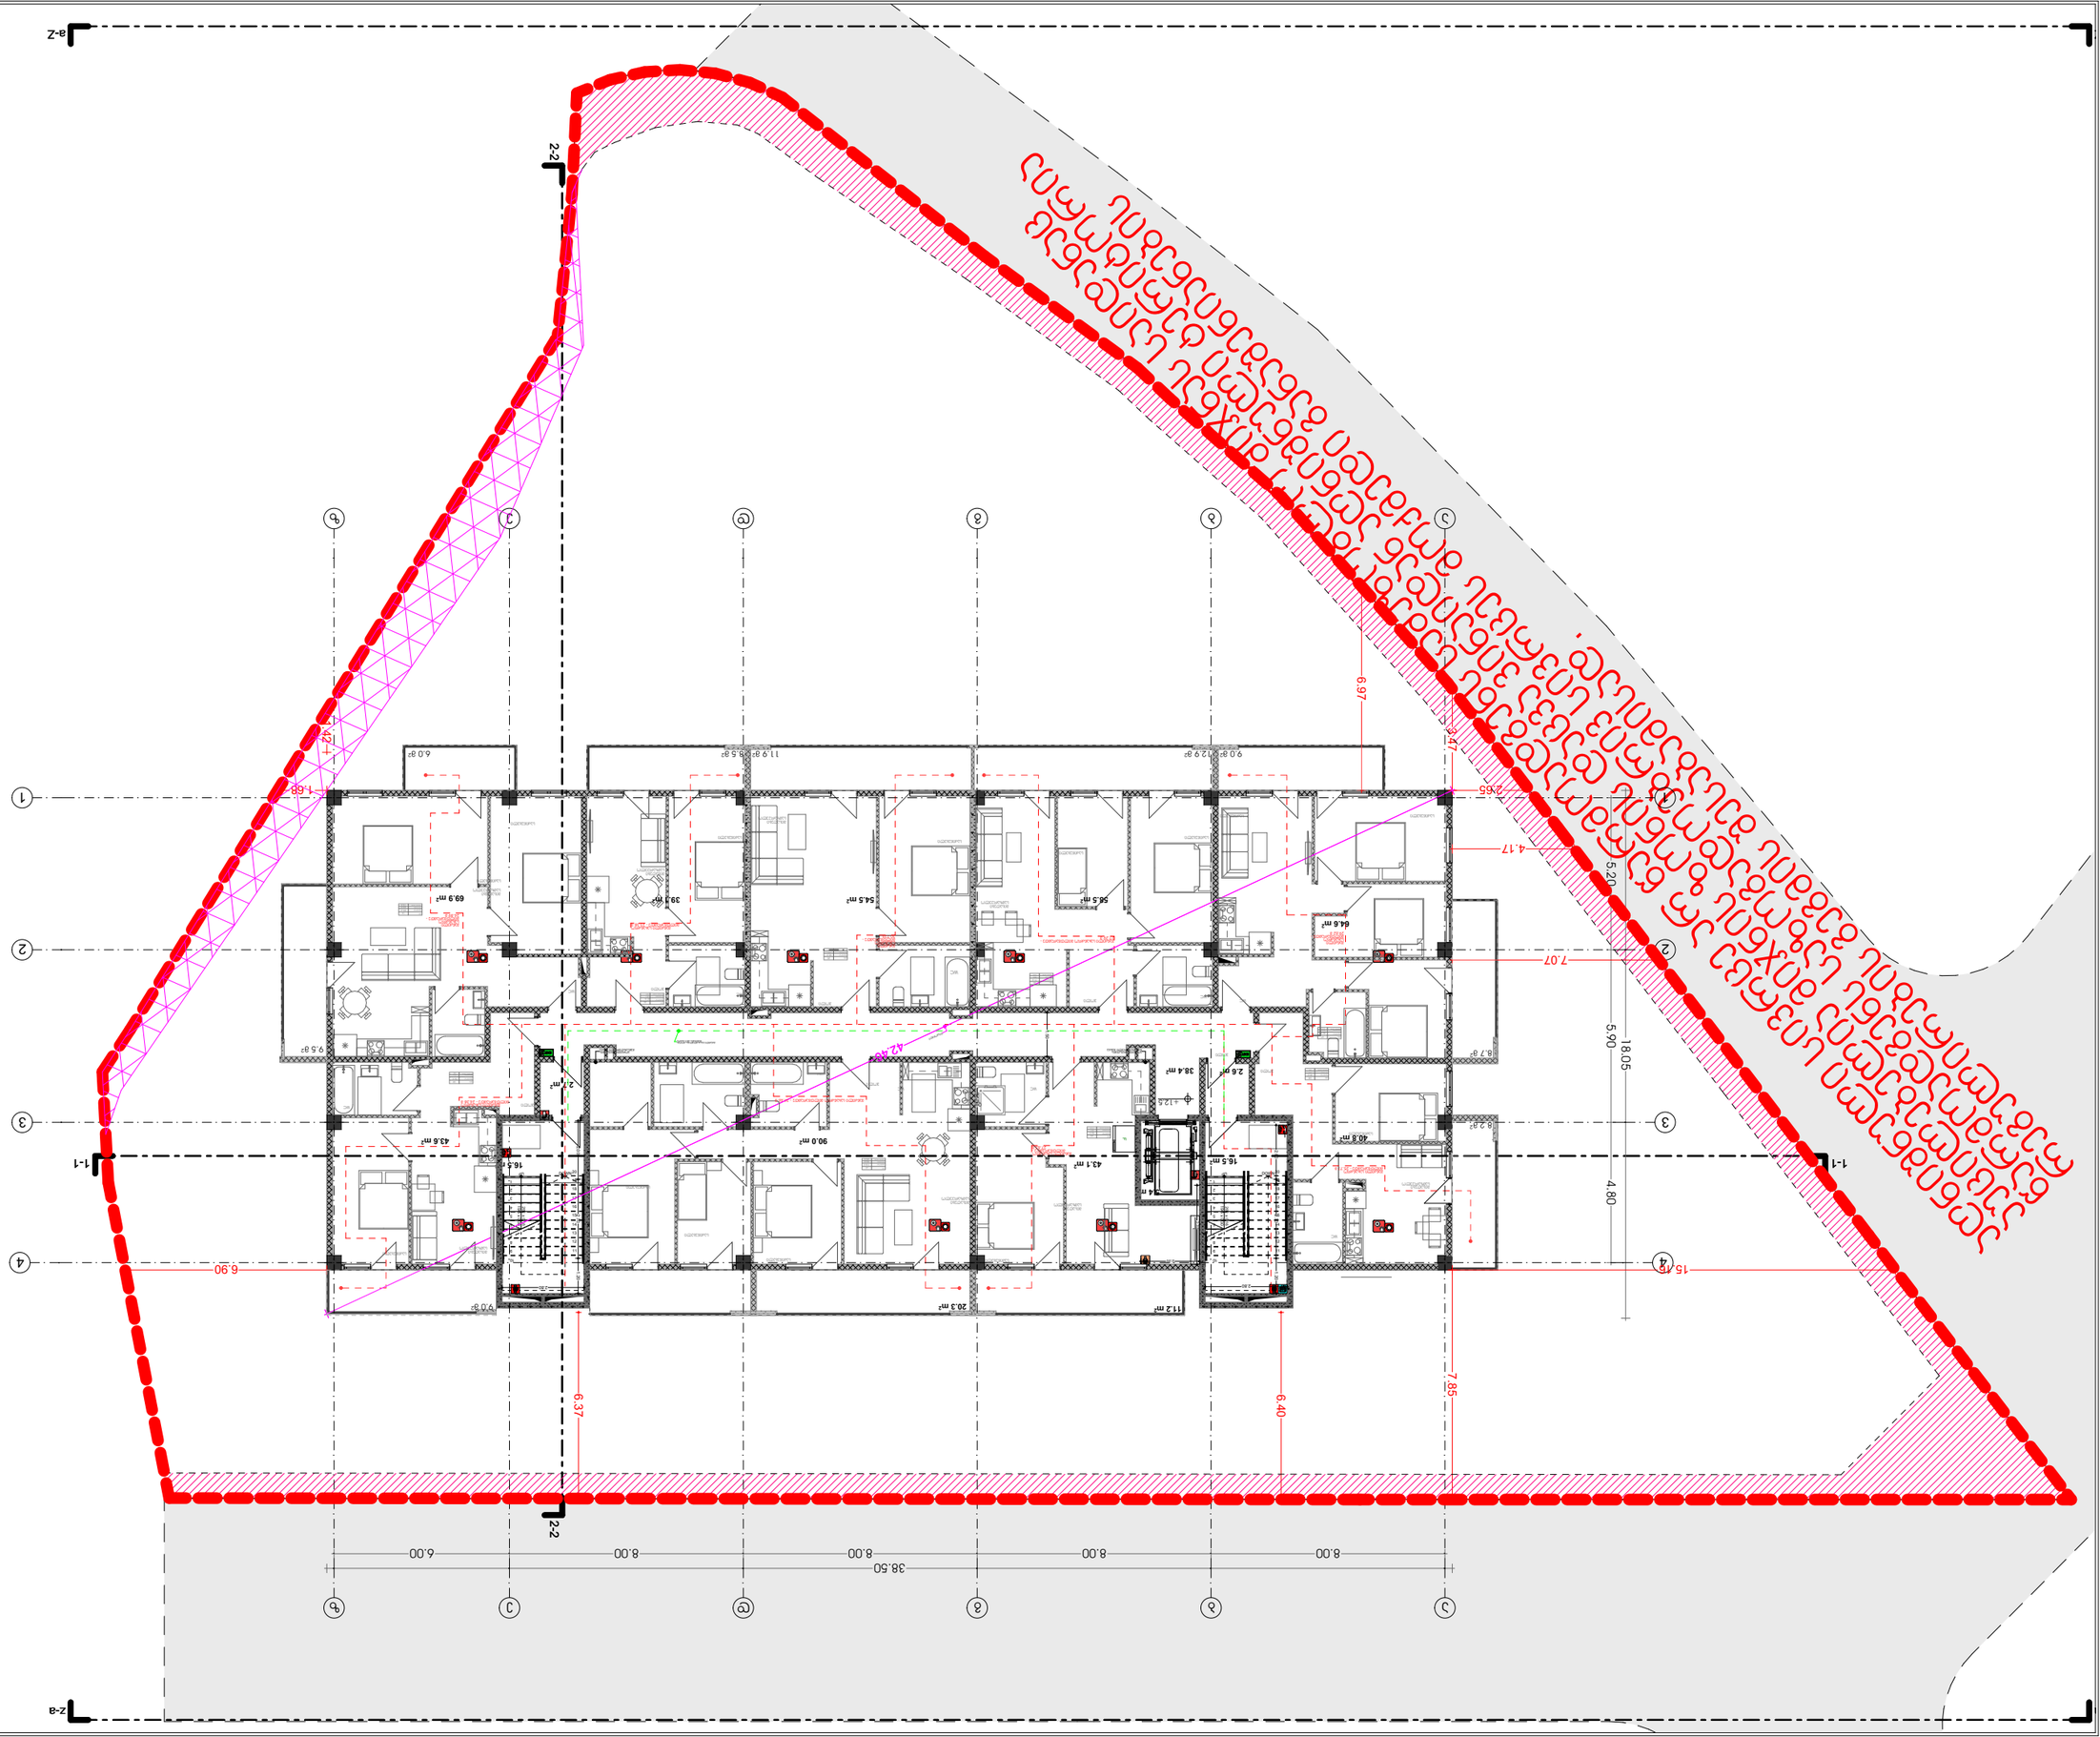

ნახაზის ტიპი
გენერალური გეგმა

ნახაზის დასახელება
ნაკვეთის საზღვრები და ფარგლები

ნახაზის ნომერი
ა.01.27

ფორმატი
A3

მასშტაბი
1:200

პროექტის ნომერი
2023 6

პროექტის დასახელება
ნაკვეთის საზღვრები და ფარგლები

ავტორი
ნ. ბერიძე

შემსრულებელი
ნ. ბერიძე

დამტკიცებული
ნ. ბერიძე

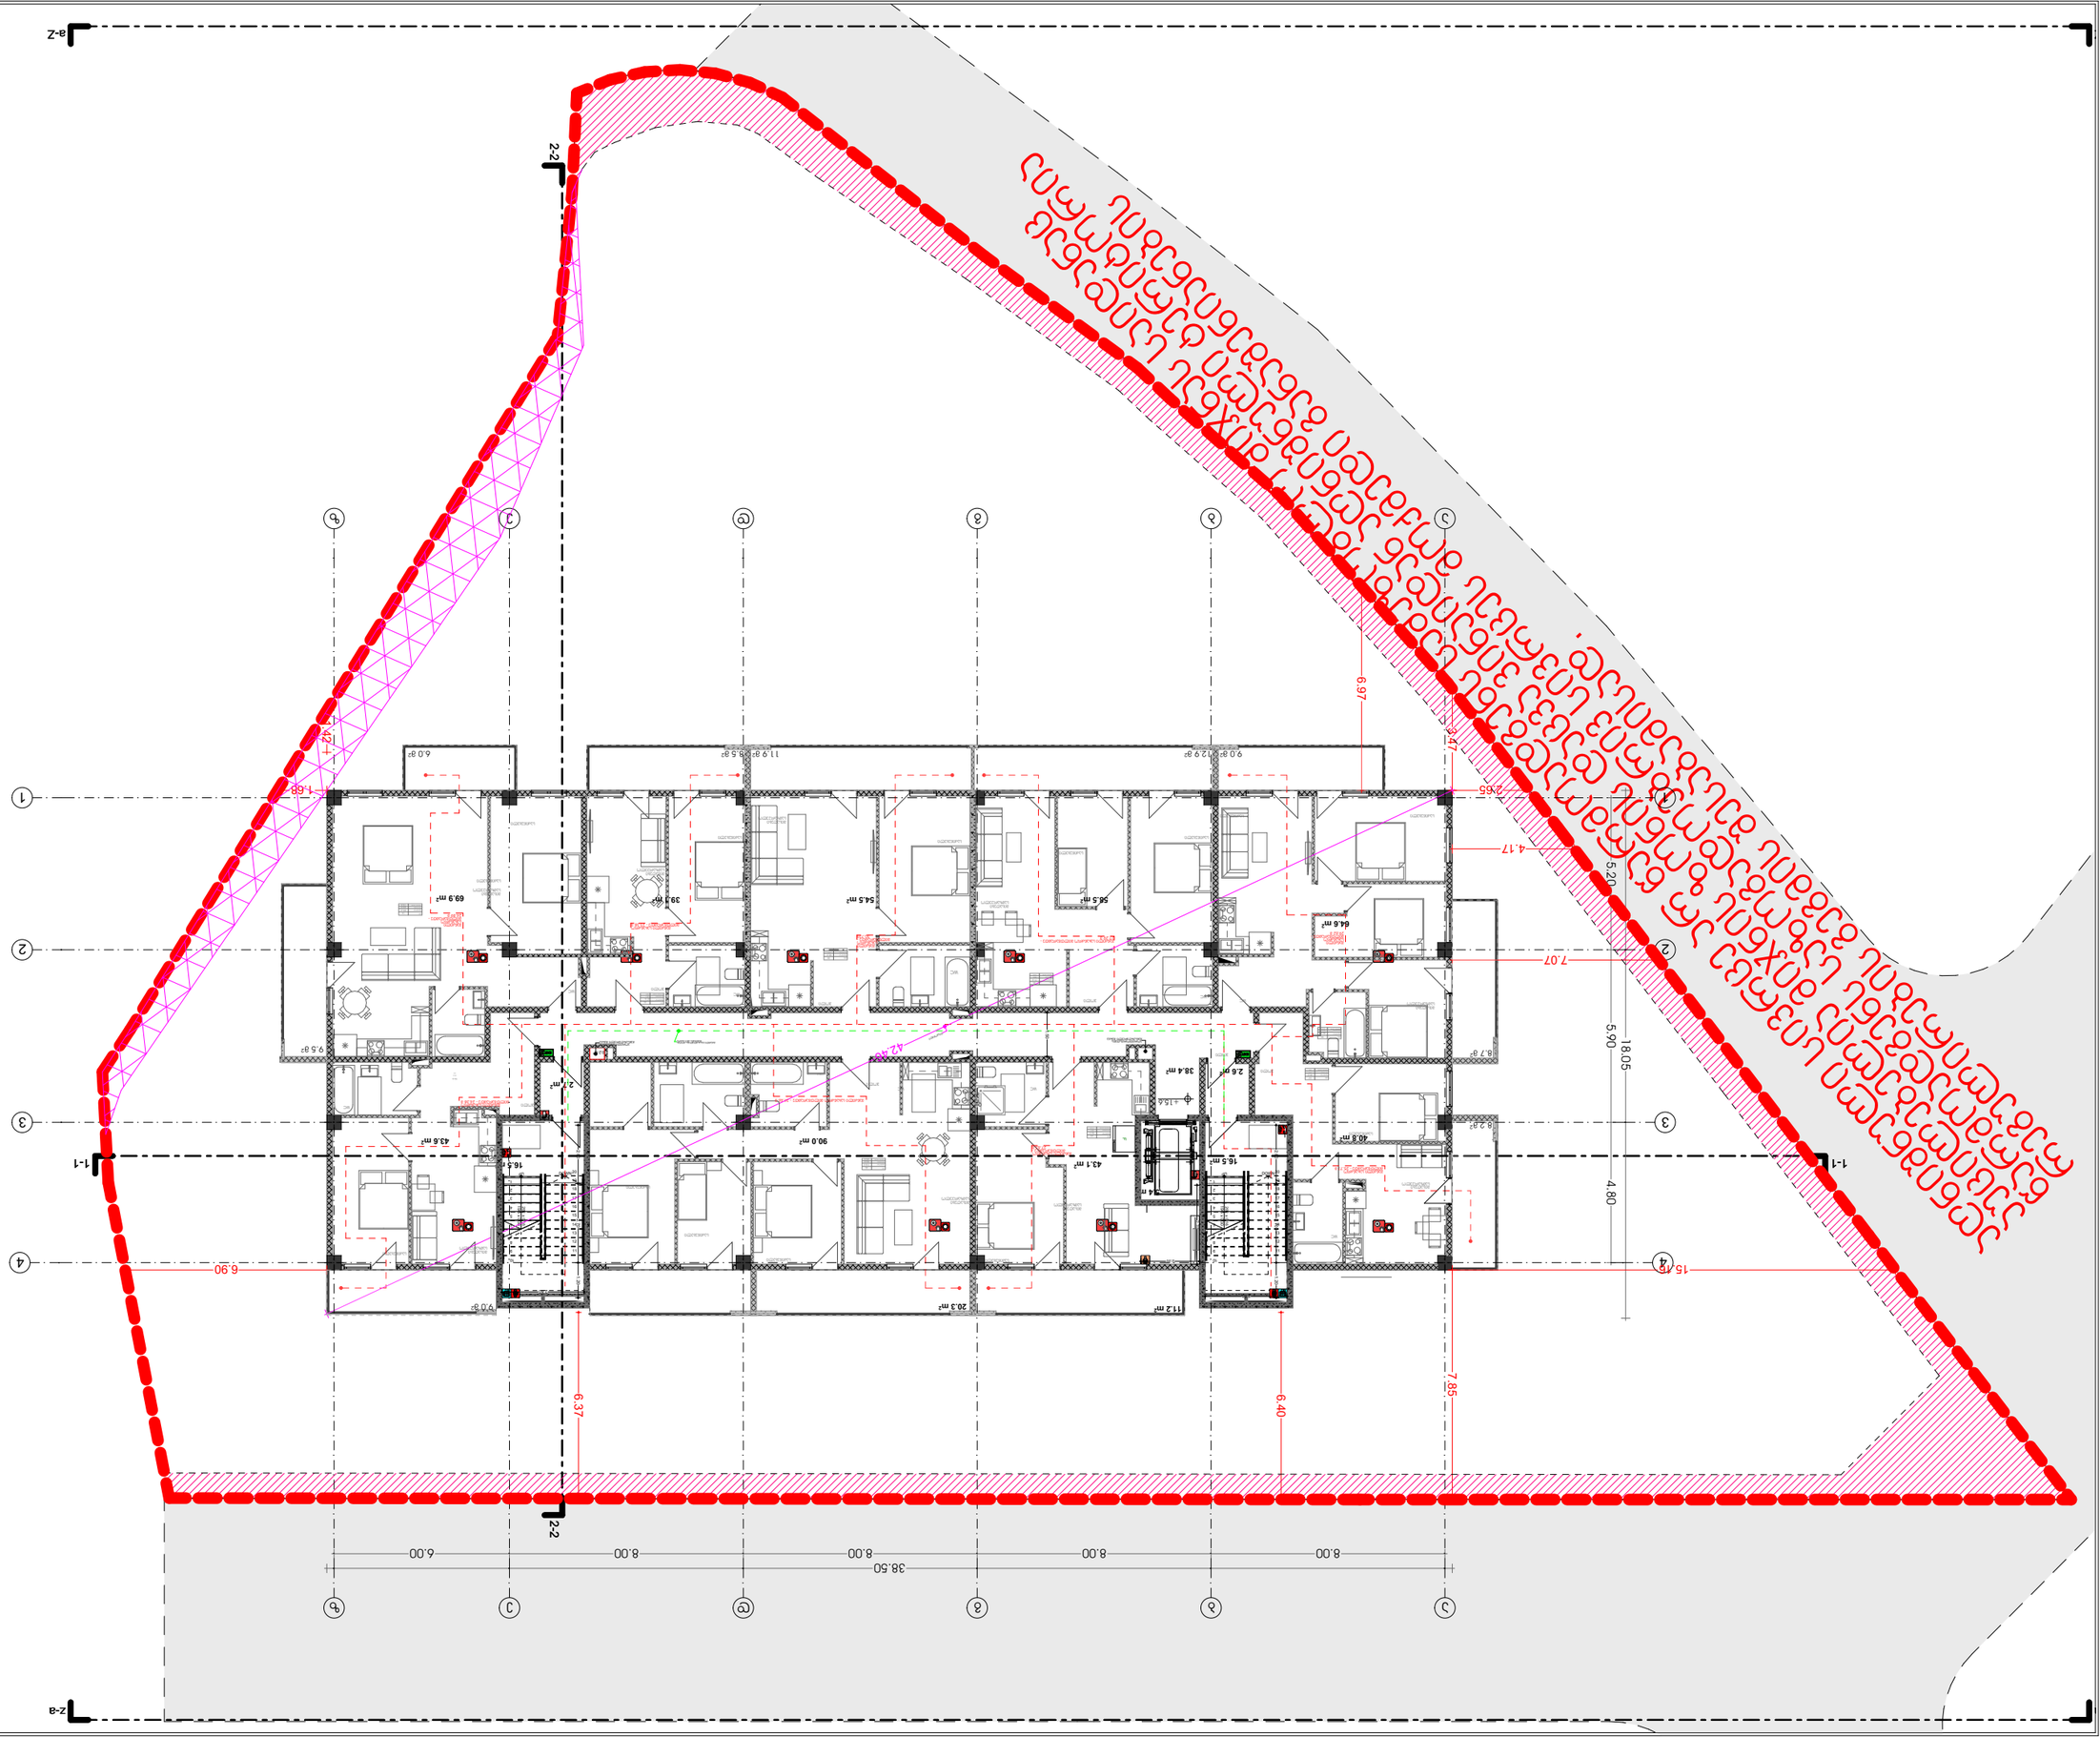
а-z
2-2
1-1
1
2
3
4
ა
ბ
გ
დ
ე
ვ
ზ
38.50
8.00
8.00
8.00
6.00
15.70
7.07
5.20
5.90
18.05
4.80
4.17
2.65
3.47
6.97
1.68
6.90
6.37
6.40
7.85
ზედა ტერასა მოეწყობა ქვედა სართულის სახურავზე, ბეტონის ფილაზე, ბეტონის ბალიშზე, ასაწევ-ჩამოსაწევ ფილებ

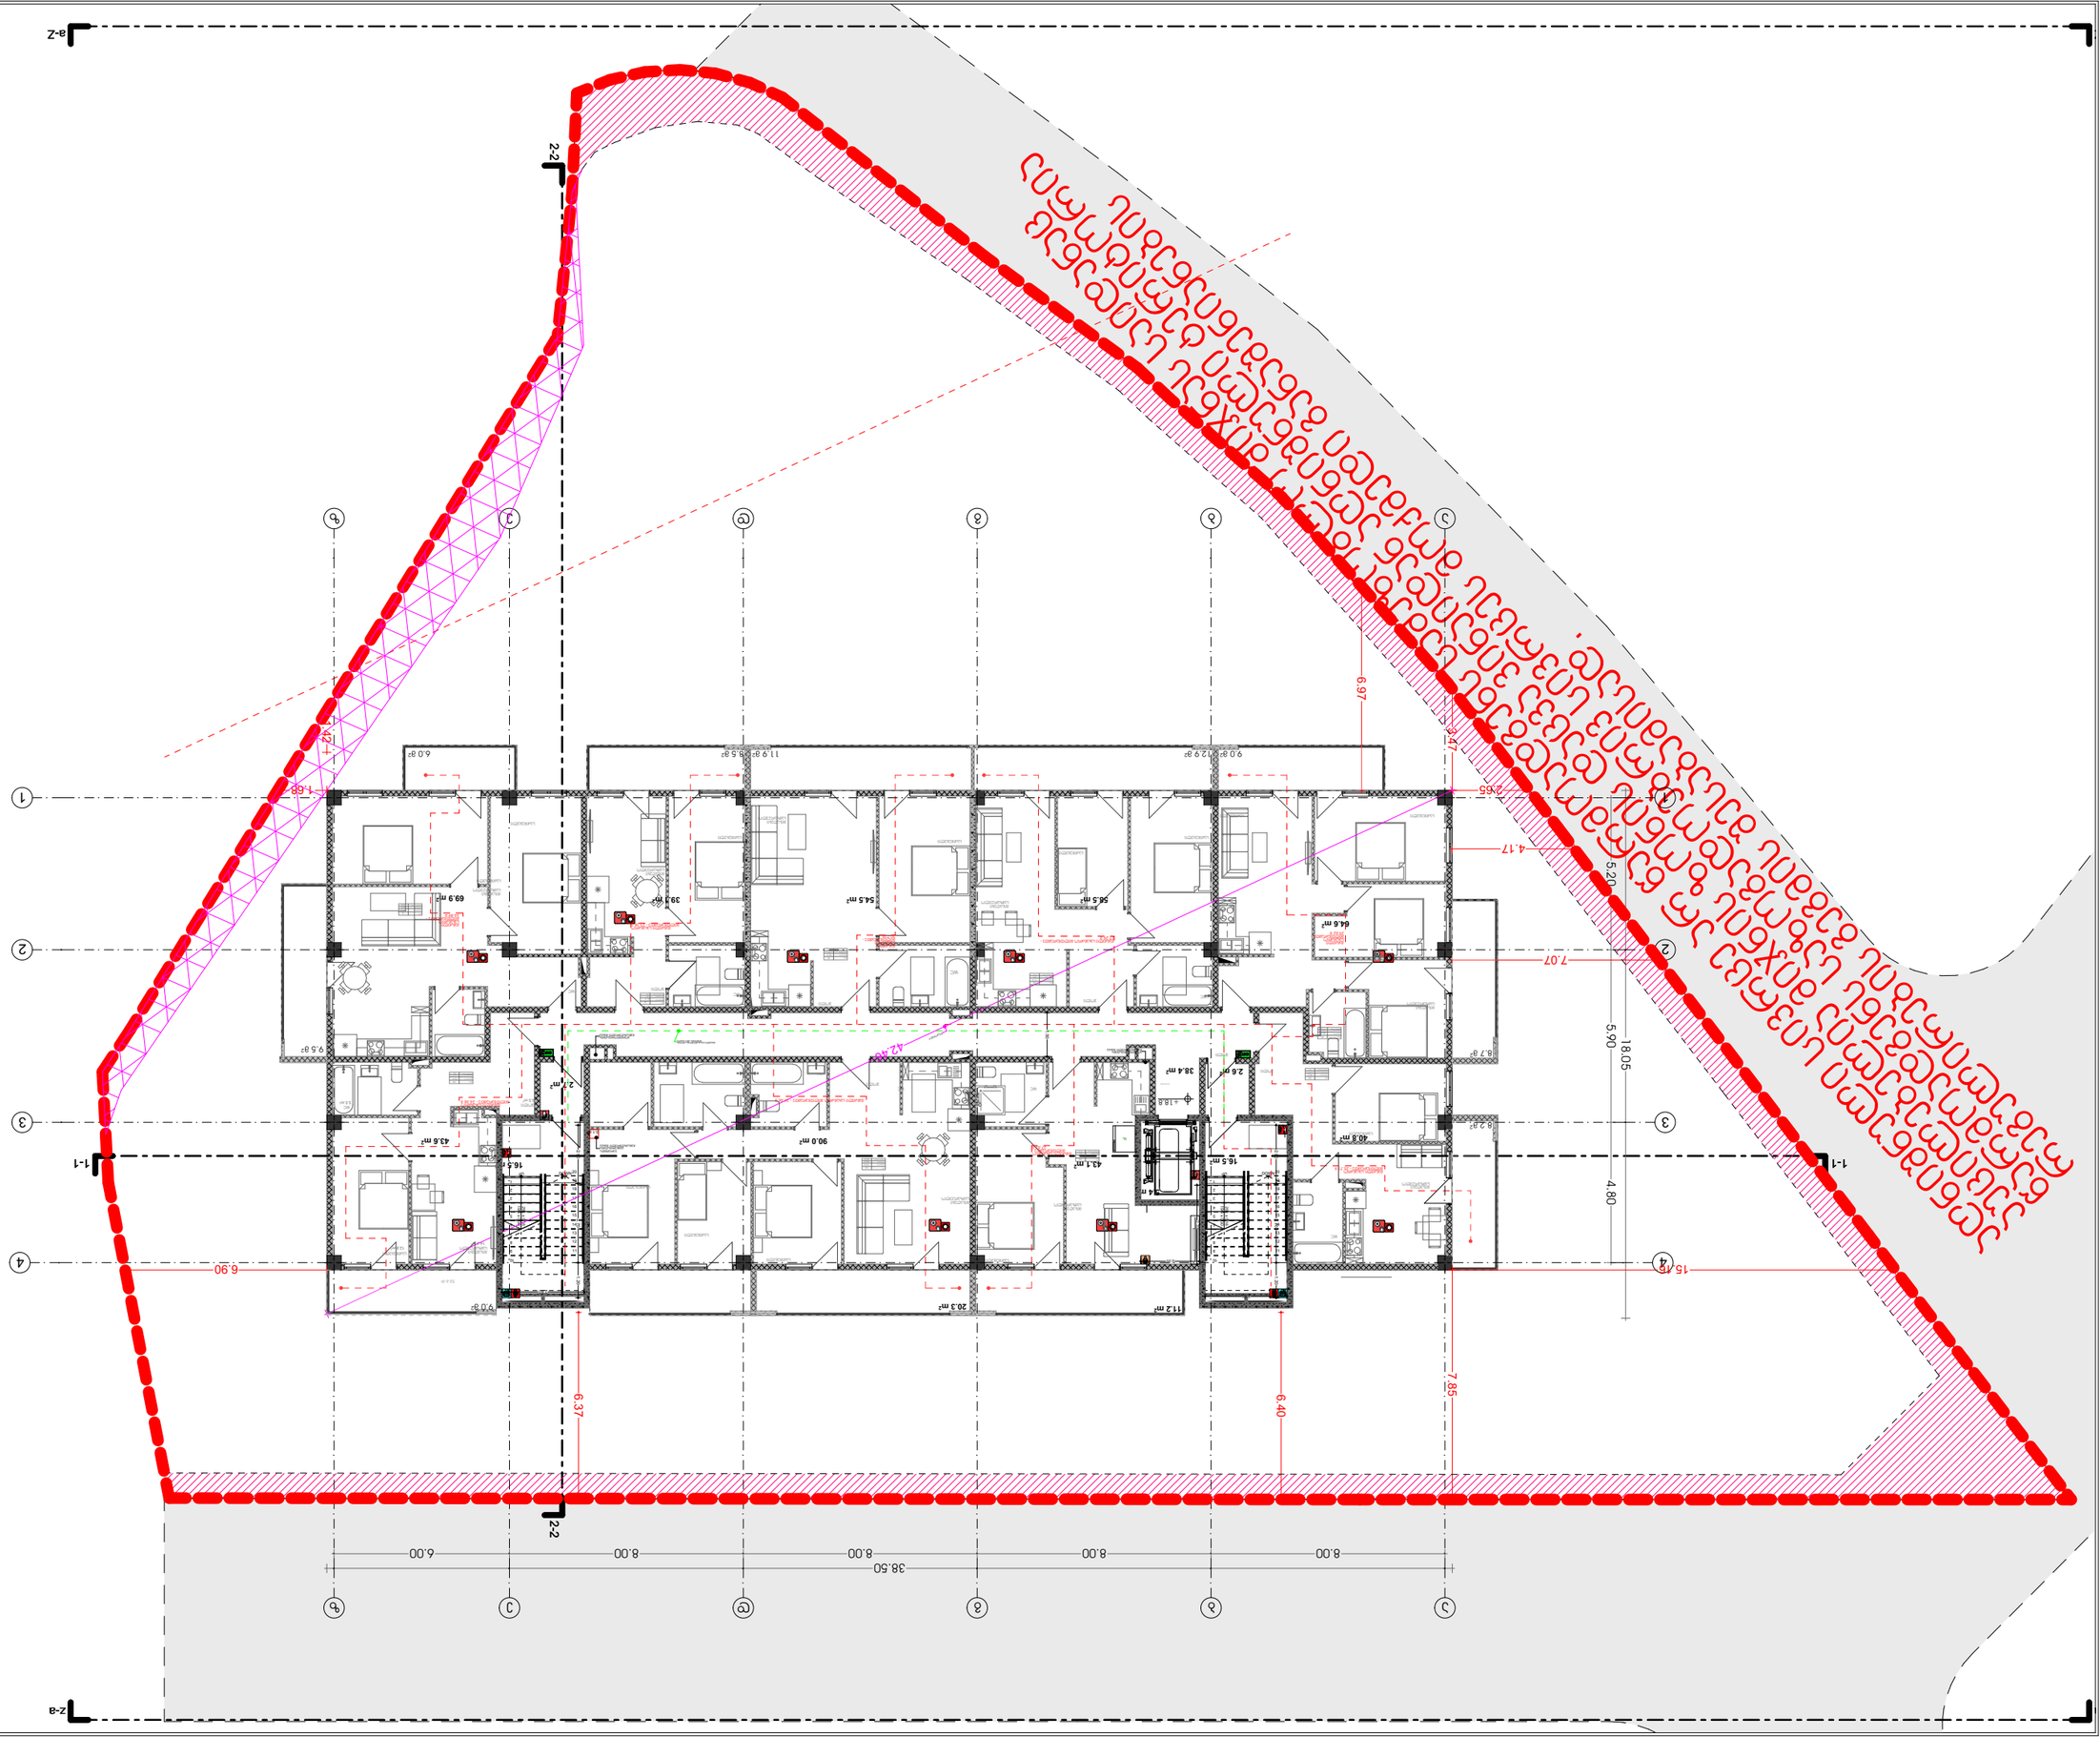



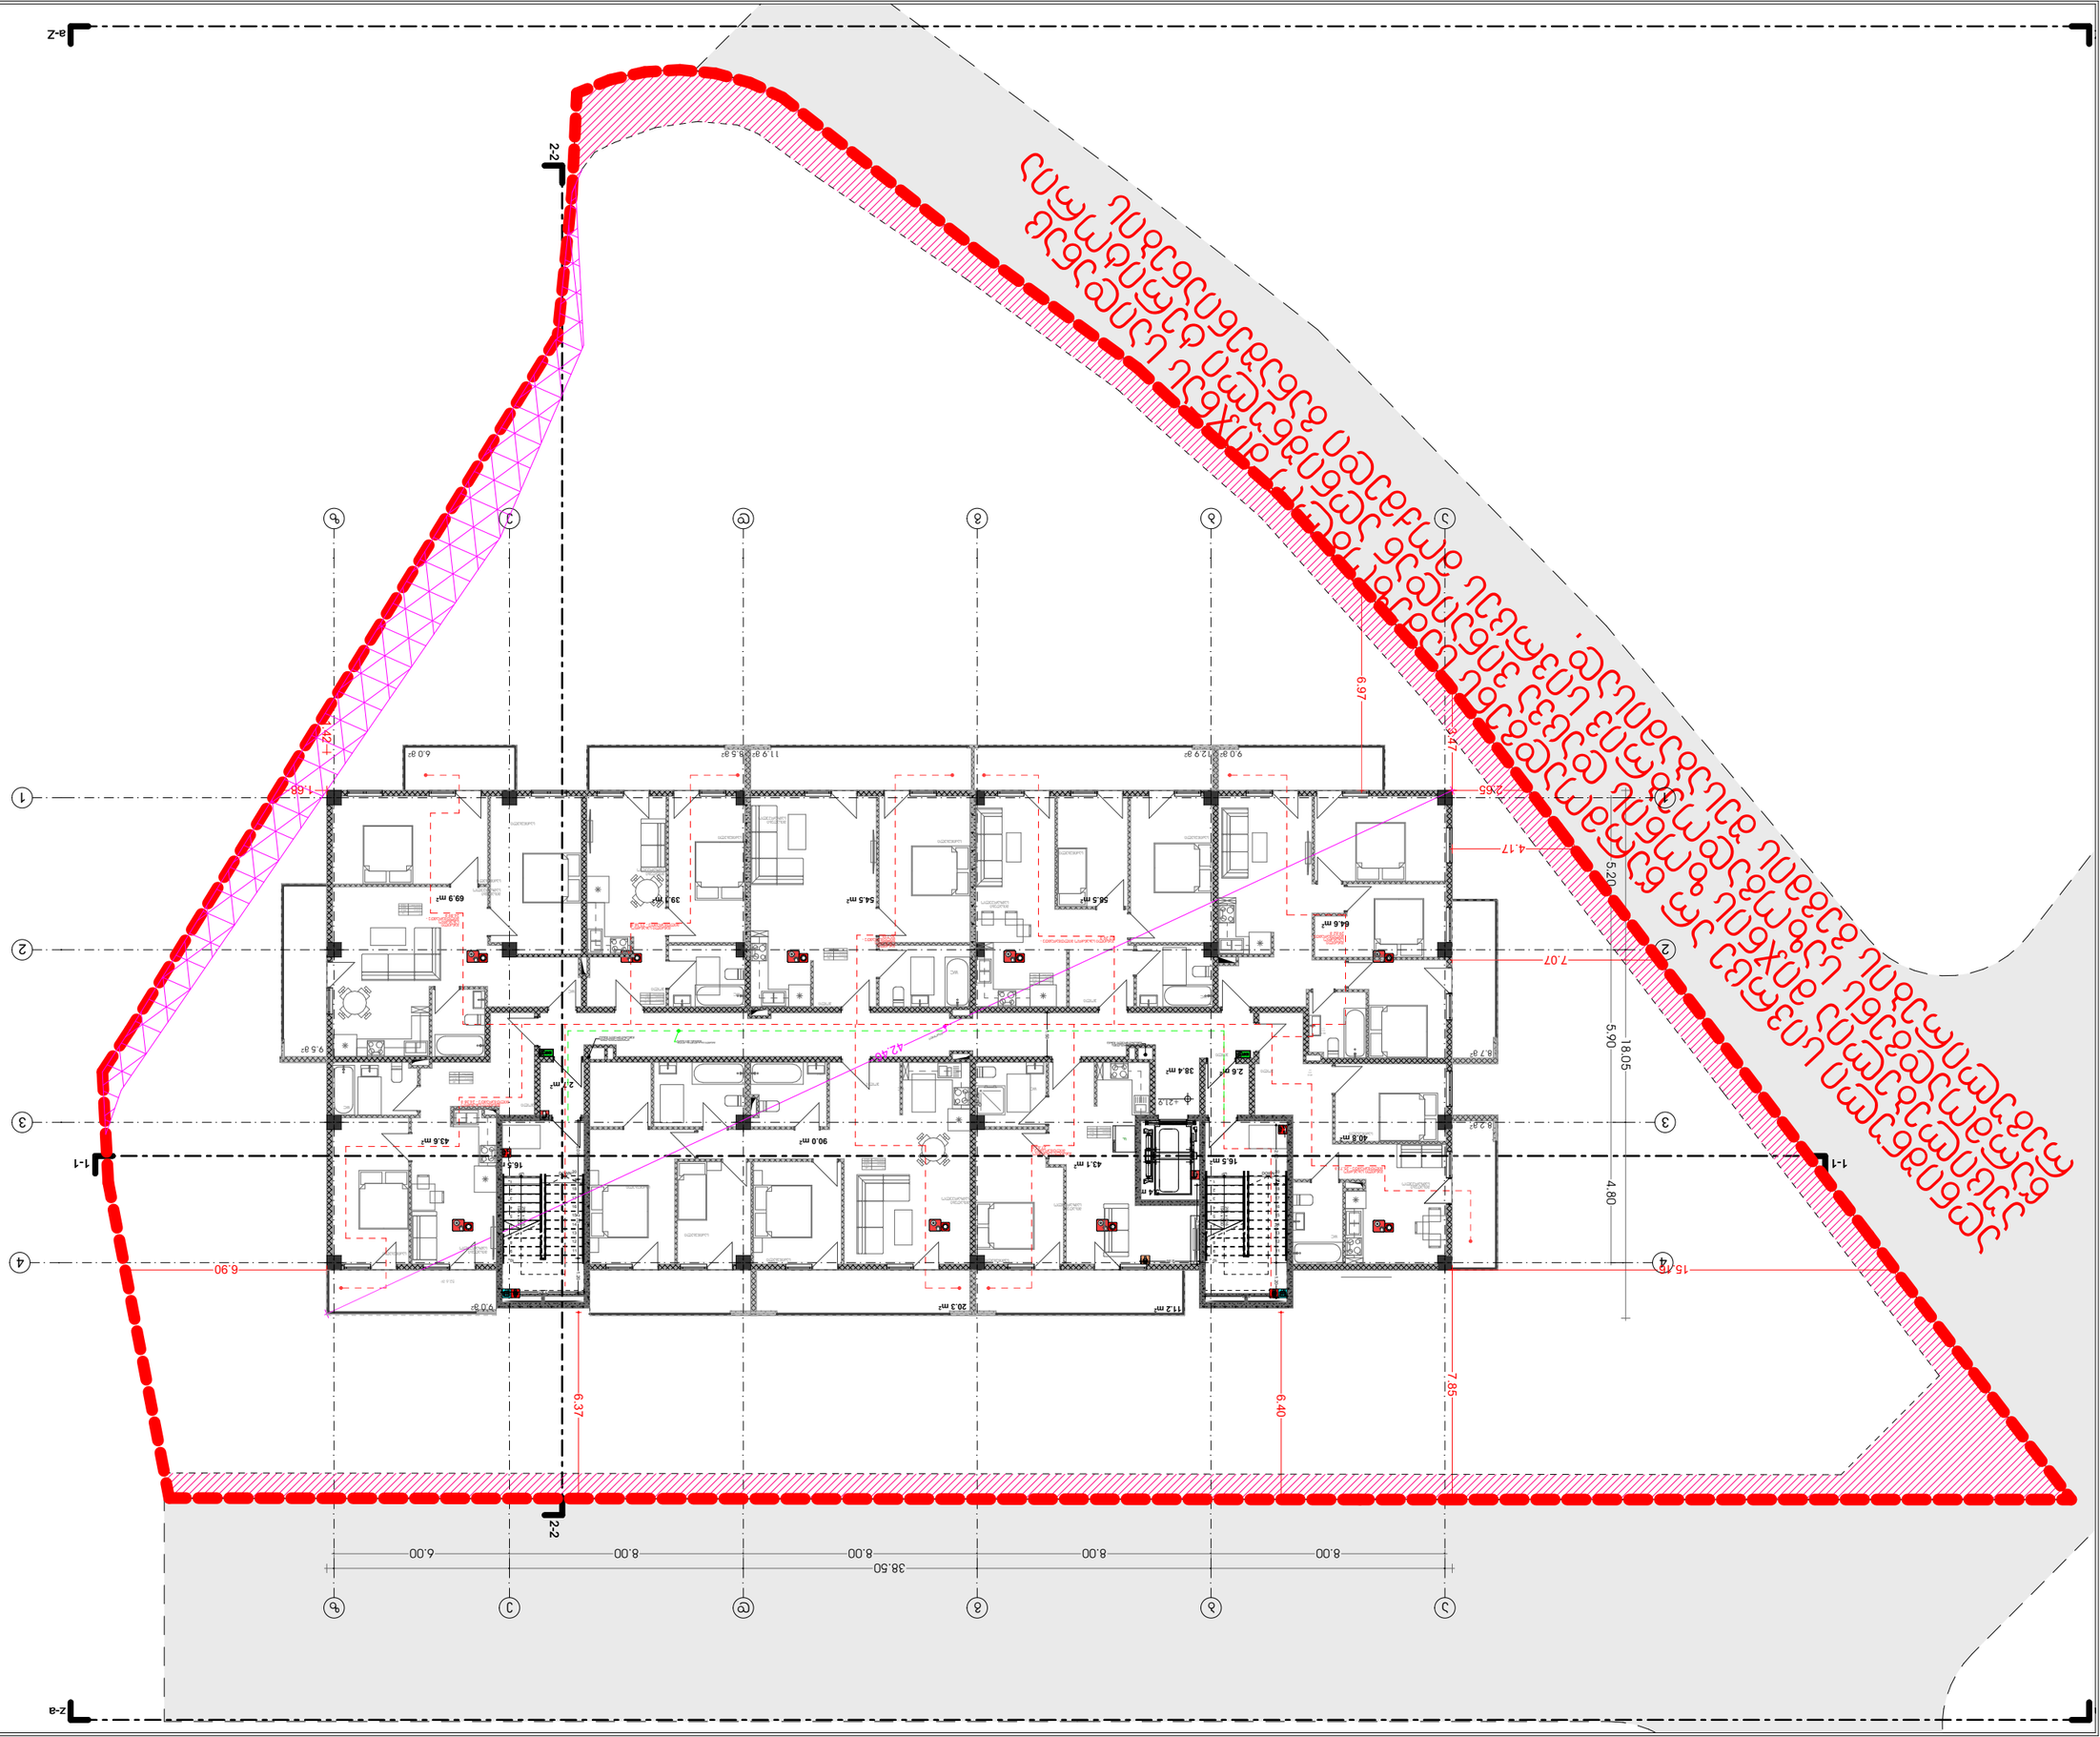









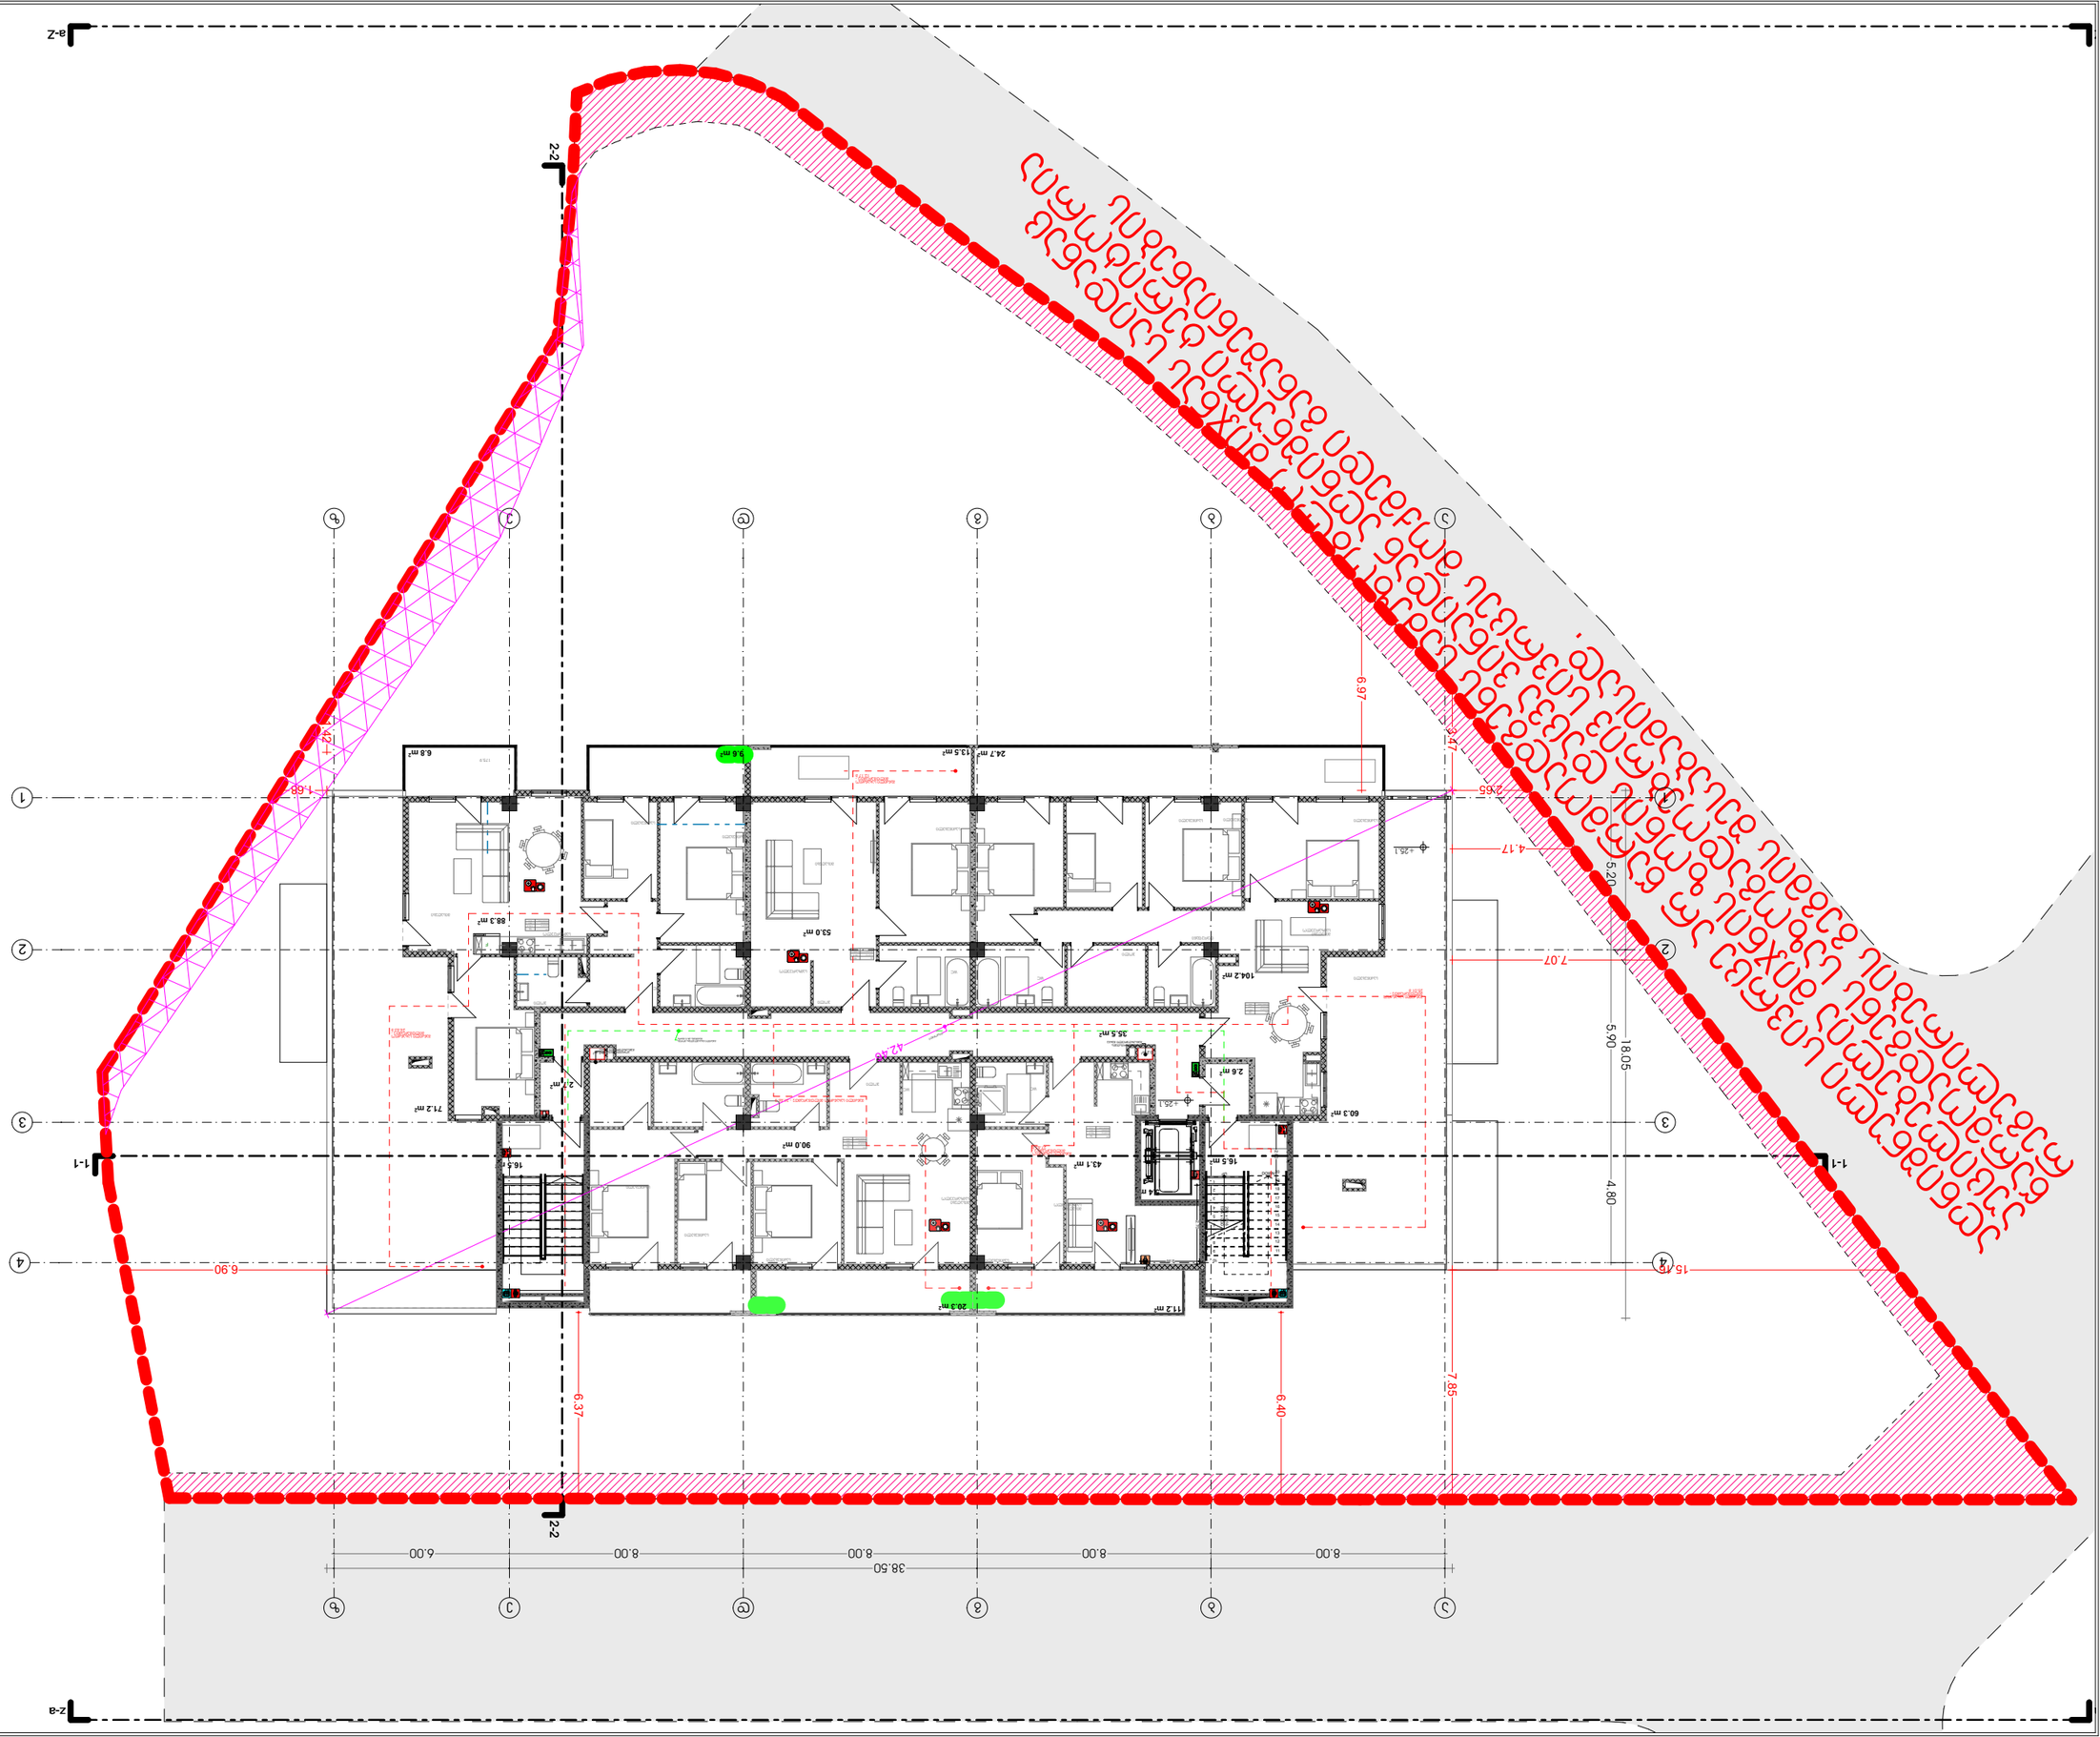



