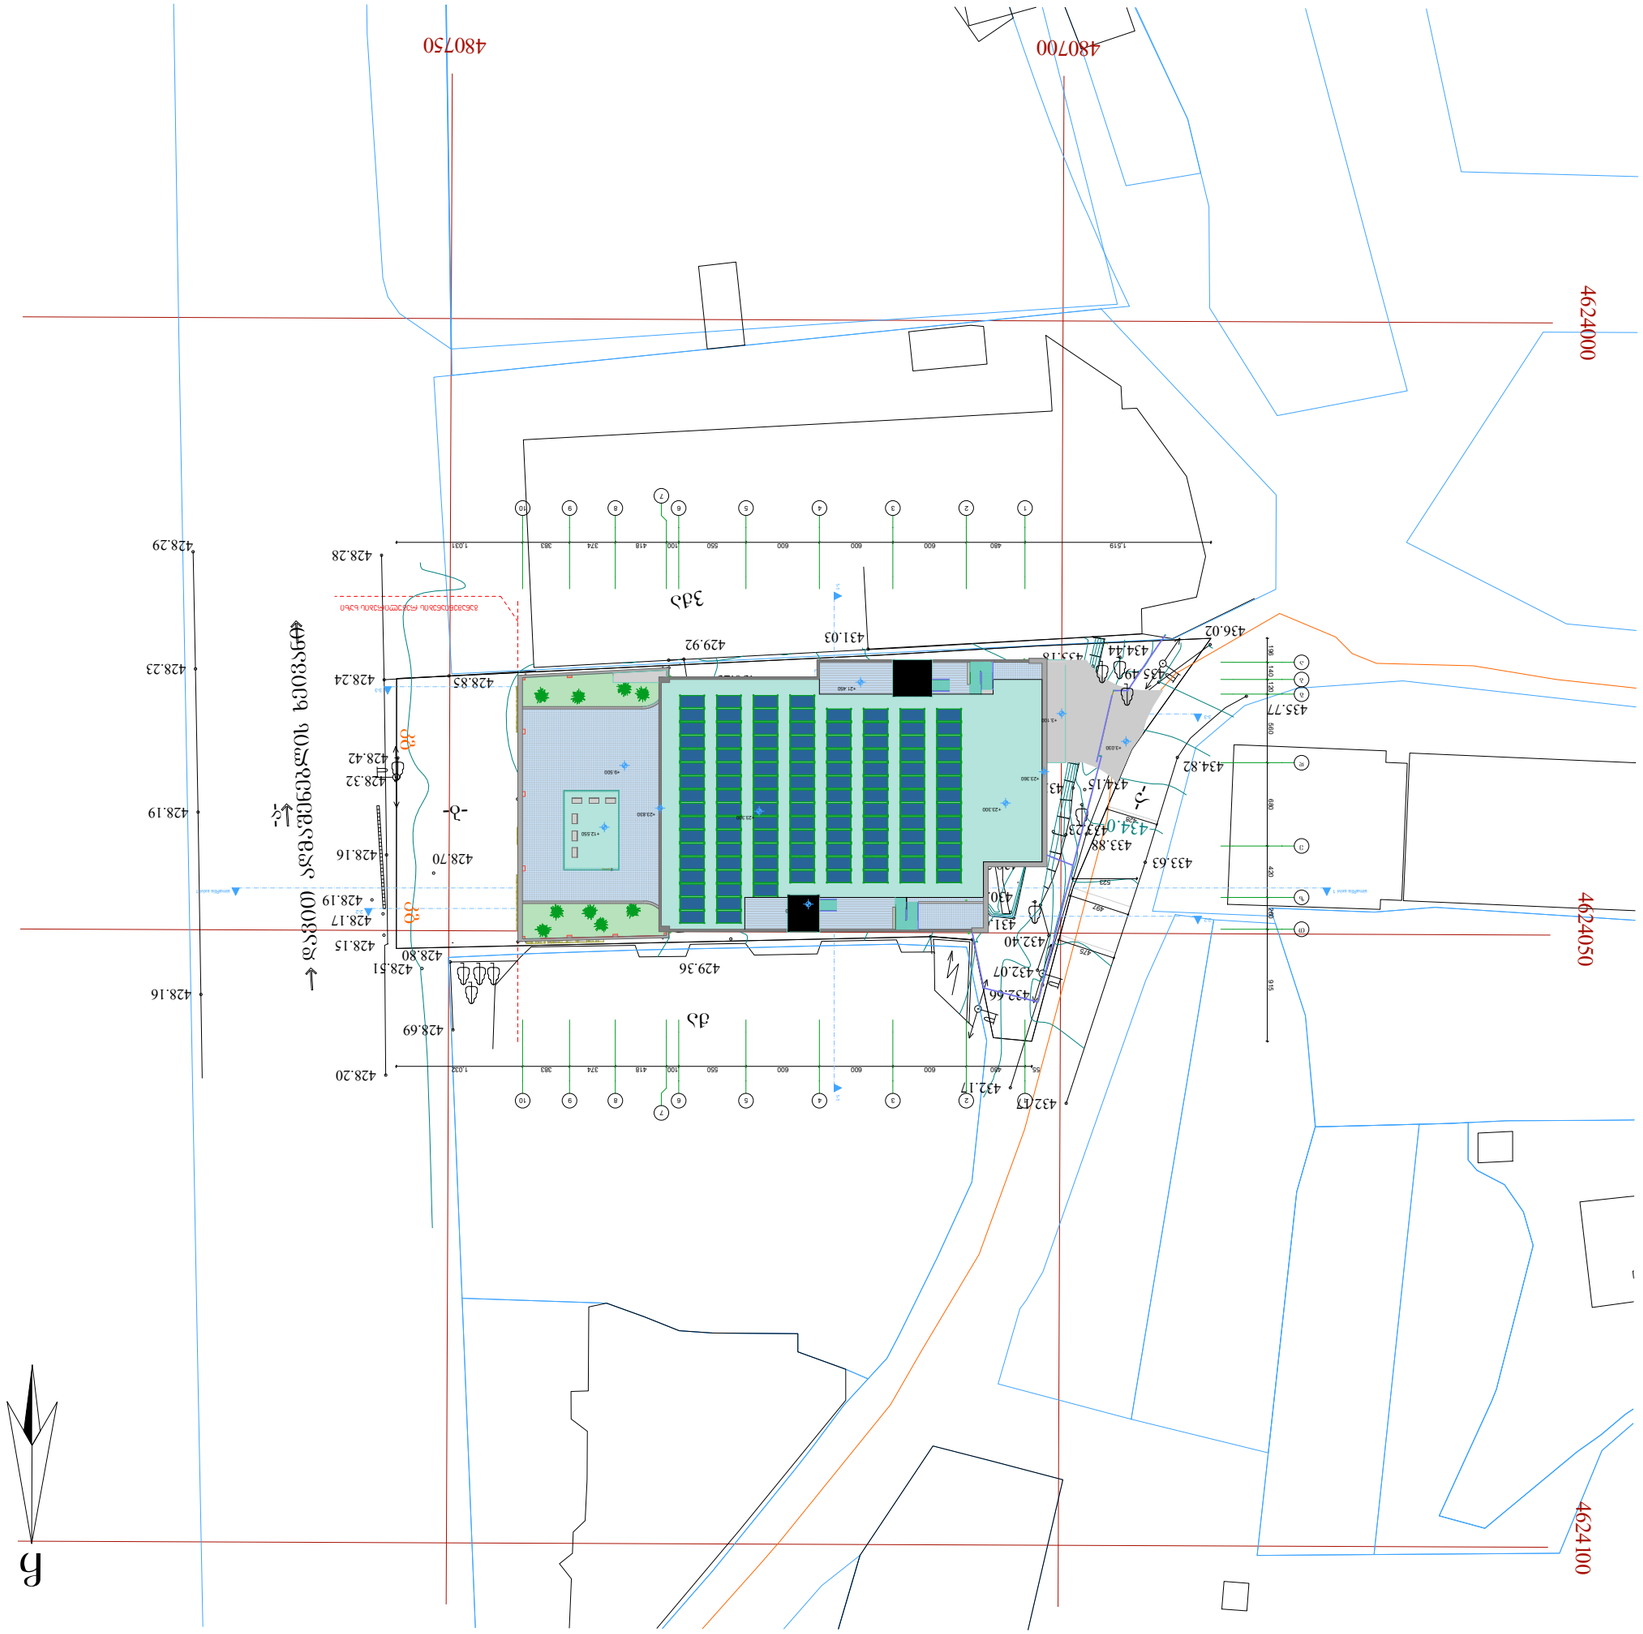

196 140 120 560 680 420 260 915

1,519 480 600 600 600 550 100 418 374 383 1,031

55 480 600 600 600 550 100 418 374 383 1,032

475
497
428

523

+2.900

სიმაღლის სხივი 1 სიმაღლის სხივი 1

2-2

2-2

პირობითი აღნიშვნები

C

480700

4

6

2

4

0

0

0

4

6

2

4

0

5

0

4

6

2

4

1

0

0

480750

-b- -a-3qa

3qa

qa

-a-

დავით აღმაშენე

b

ლის

x

eiv

a

n

i

k

g

k

g

428.16

428.19

428.23

428.28

428.24

428.16

428.20
428.69

428.80

428.99

429.00

428.85

428.70

428.51

428.19

428.17

428.15

428.32

428.42

428.99

428.75

429.04
429.92

429.32

429.05

431.03

429.61 430.02

429.36

434.15
434.44 433.18

433.23 431.88

433.74
434.45

434.15

432.07

432.40

432.17
432.17

432.66

433.63

433.88

434.89

434.82
435.77

436.02

435.49

431.00

432.

0

434.0

428.29

430.25
429.60

430.90

430.07

431.06

430.01
430.21
431.17

431.33 0

431.62

430.22 431.00

429.37

430.54

430.60

430.54

429.87

429.69

430.21

429.49

თანამდებობა

სტადია პროექტი

თარიღი ფურცლის # ფურცლების რაოდენობა

-

არქიტექტორი

დირექტორი

სახელი გვარი ხელმოწერა

m 1:500

გ. ფურცხვანიძე

-

ექსპლიკაცია:

პირობითი ნიშნები:

კედელი

კოლონა
არქიტექტურული ნიშბული
21.21 მ ფართობი კვ.მ-ში 2

წითელი ხაზი

ჭრილის ხაზი
შენიშვნა:

ლ. შაშიაშვილი

ნახაზზე საპროექტო ნული შეესაბამება

აბსოლუტურ ნიშნილს---------- 429.00

ნახაზზე ზომები მოცემულია სანტიმეტრებში

2020

არსებული ხე ნარგავები
438

.0

izogifsi

480650

WGS 1984 -ის კოორდინატთა

სისტემის UTM პროექცია
ქ. თბილისი. დავით აღმაშენებლის

ხეივანი # 40

s/k 01.72.14.034.281

განაშენიანების რეგულირების ხაზი

1-1 1-1 3-3 3-3 ობიექტის მისამართი

საპროექტო ორგანიზაცია:

dakv. #

სავაჭრო ცენტრი

S.p.s. `XG~

საიდენტიფიკაციო კოდი

404392527

t -- 579 747 741
მის. ხოშტარია-ბარნოვის ქ. #27/42ა

გენ-გეგმა
პროექტის სახელწოდება:

დამკვეთი:

S.p.s. "SINA"

(406095648)

+3.030

+3.100

+9.500

+12.550

+23.830 +23.300
+21.450

+21.450

+23.300
+23.360

1 2 3 4 5 6

1 2 3 4 5 6

7

8 9 10

7

8 9 10

a

T

d

e

b

g

z