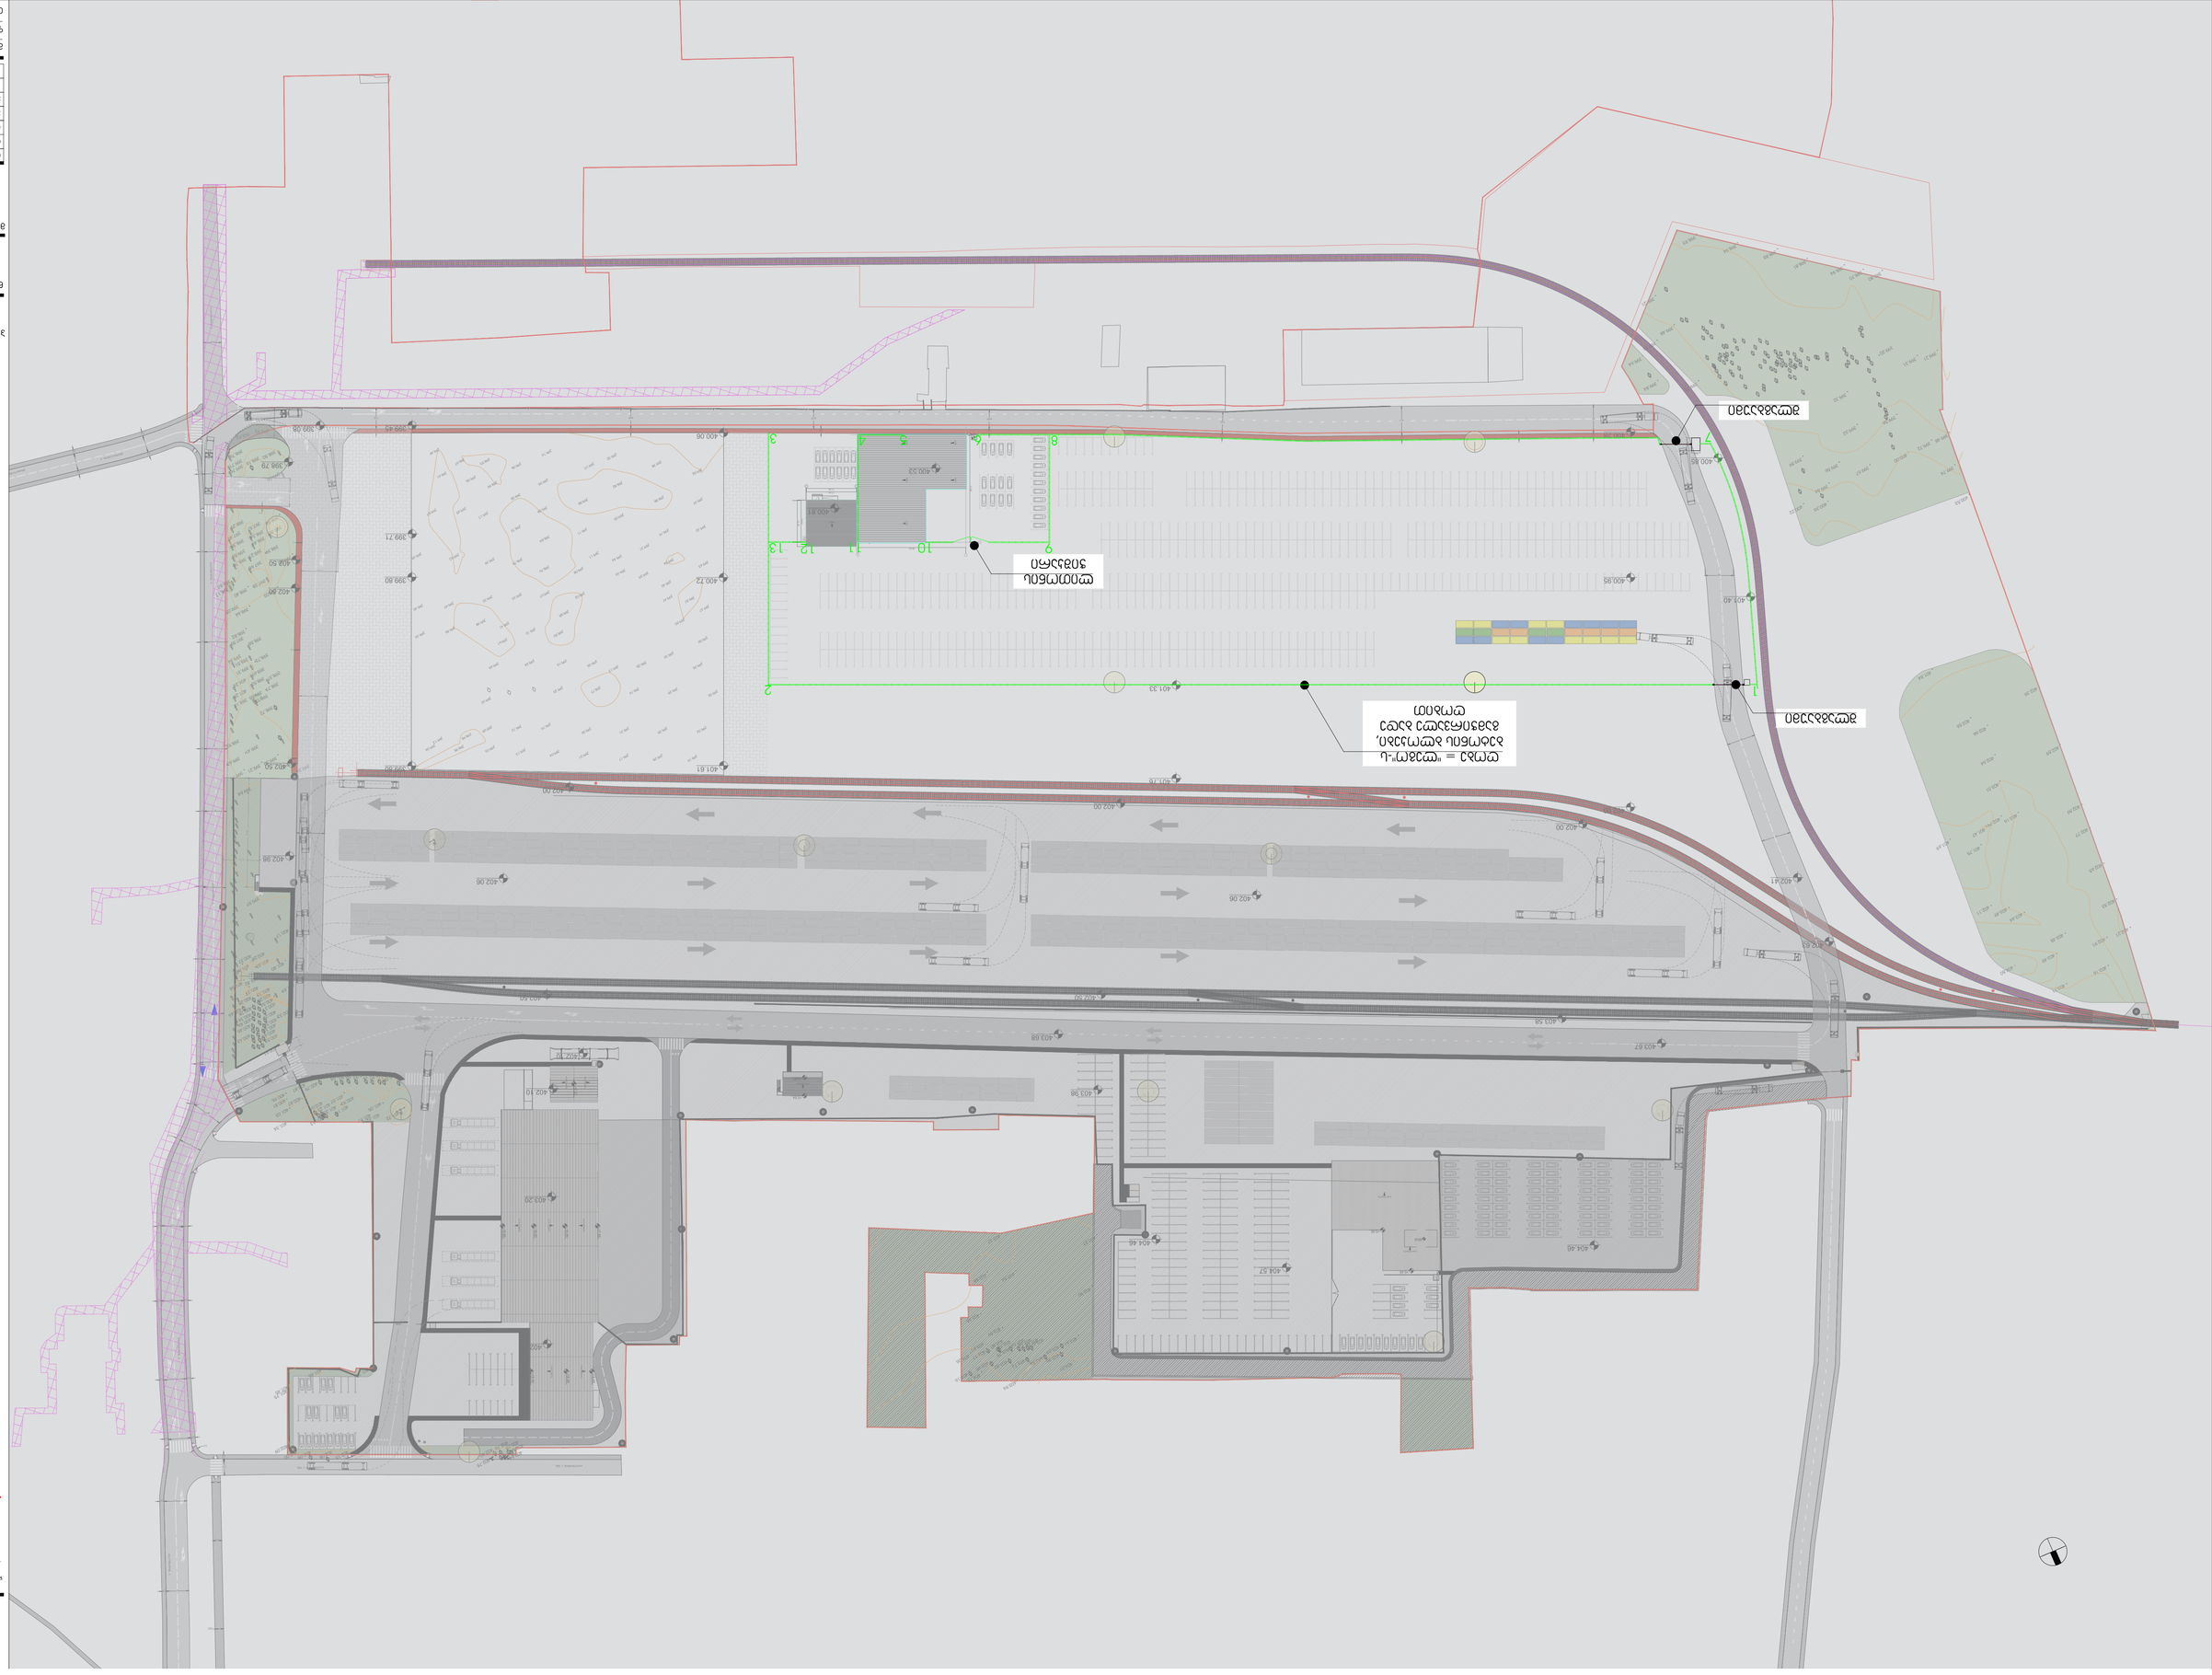







ღობის ტიპიური კვანძი

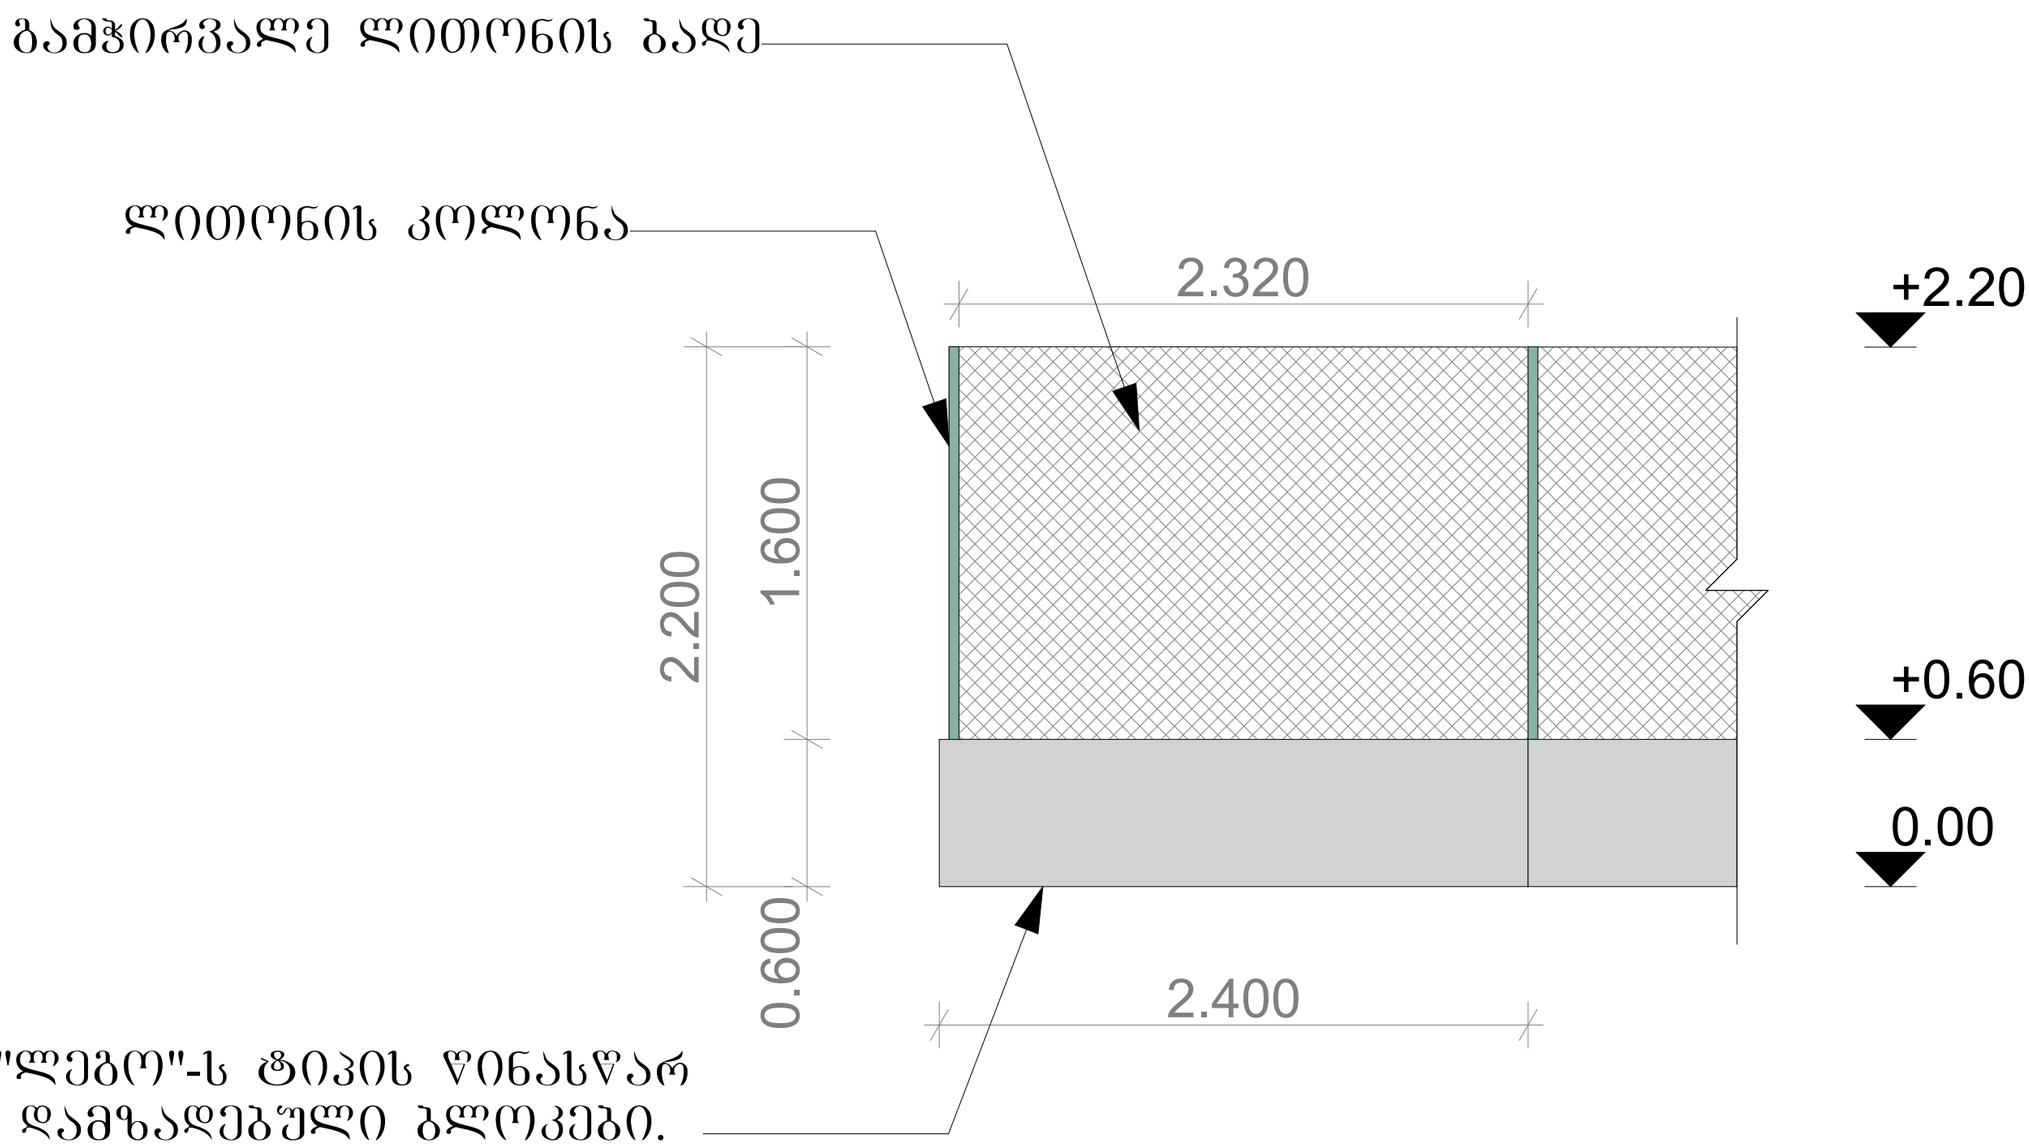

indeco|cm
adress: ilia chavchavadze ave. 23a,
Tbilisi, Georgia
phone: 598420747
e-mail: info@indeco.ge
web: indeco.ge

ლეგენდა

- არქიტექტურული ნიშანი
- ღერძის ხაზი
- პროფილის ხაზი
- საკადასტრო საზღვარი
- ღობე

პროექტის დასახელება

თბილისი დრაი პორტი

ნახაზის დასახელება

ტერიტორიის ღობე

მისამართი

ქინძმარაულის ქუჩა №37, თბილისი, საქართველო

თანამდებობა	სახელი, გვარი	ხელმოწერა
დირექტორი	თამარ მათიაშვილი	
მთავარი არქიტექტორი	ირაკლი შარაშიძე	
არქიტექტორი	ანა თევზაძაშვილი	
ვიზუალიზაცია	ანა თევზაძაშვილი	

მასშტაბი 1:25

ფორმატი A3

თარიღი 11/4/2025

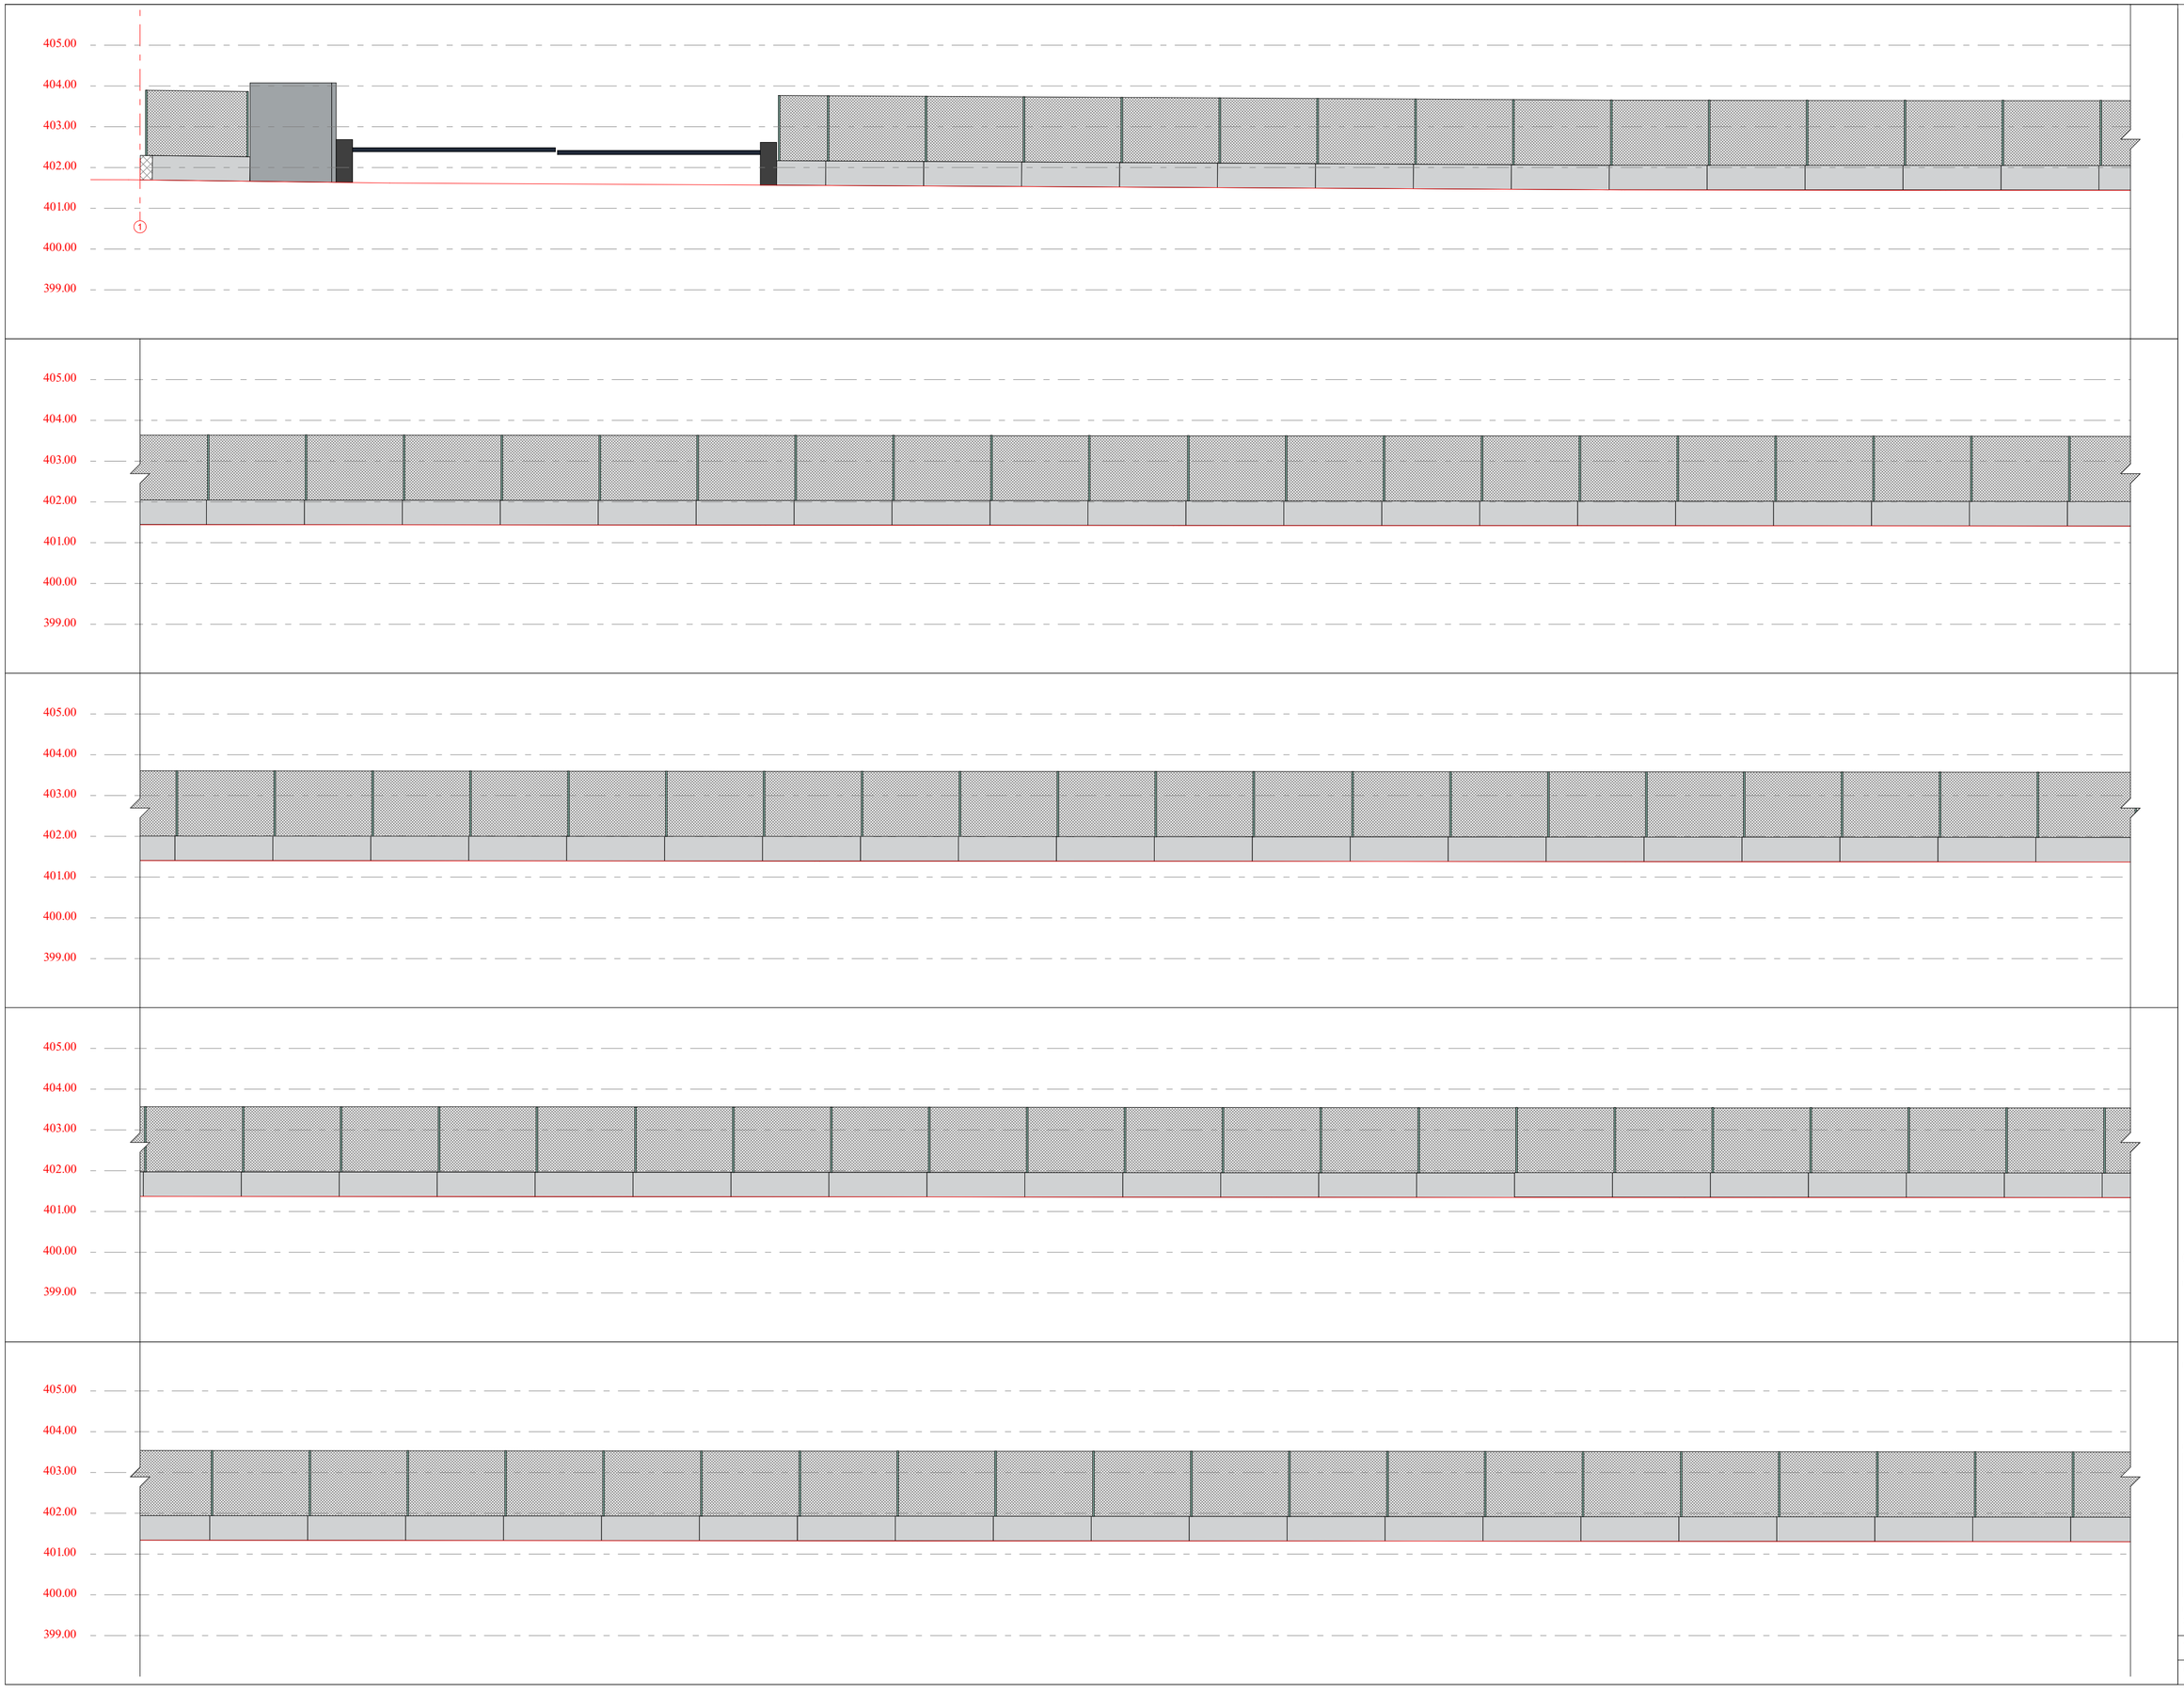

indeco|cm
adress: ilia chavchavadze ave. 23a,
Tbilisi, Georgia
phone: 598420747
e-mail: info@indeco.ge
web: indeco.ge

ლეგენდა

- არქიტექტურული ნიშნული
- ღერძის ხაზი
- პრიზმის ხაზი
- საკადასტრო საზღვარი
- ღობე

პროექტის დასახელება

თბილისი დრაი პორტი

ნახაზის დასახელება

ტერიტორიის ღობე

მისამართი

ქინძმარაულის ქუჩა №37,
თბილისი, საქართველო

თანამდებობა	სახელი, გვარი	ხელმოწერა
დირექტორი	თამარ მაღლაკელიძე	
მთავარი არქიტექტორი	ირაკლი შარაშენიძე	
არქიტექტორი	ანა ოქვეროვაშვილი	
პრეზენტაცია	ანა ოქვეროვაშვილი	

მასშტაბი 1:100

ფორმატი A2

თარიღი 11/4/2025

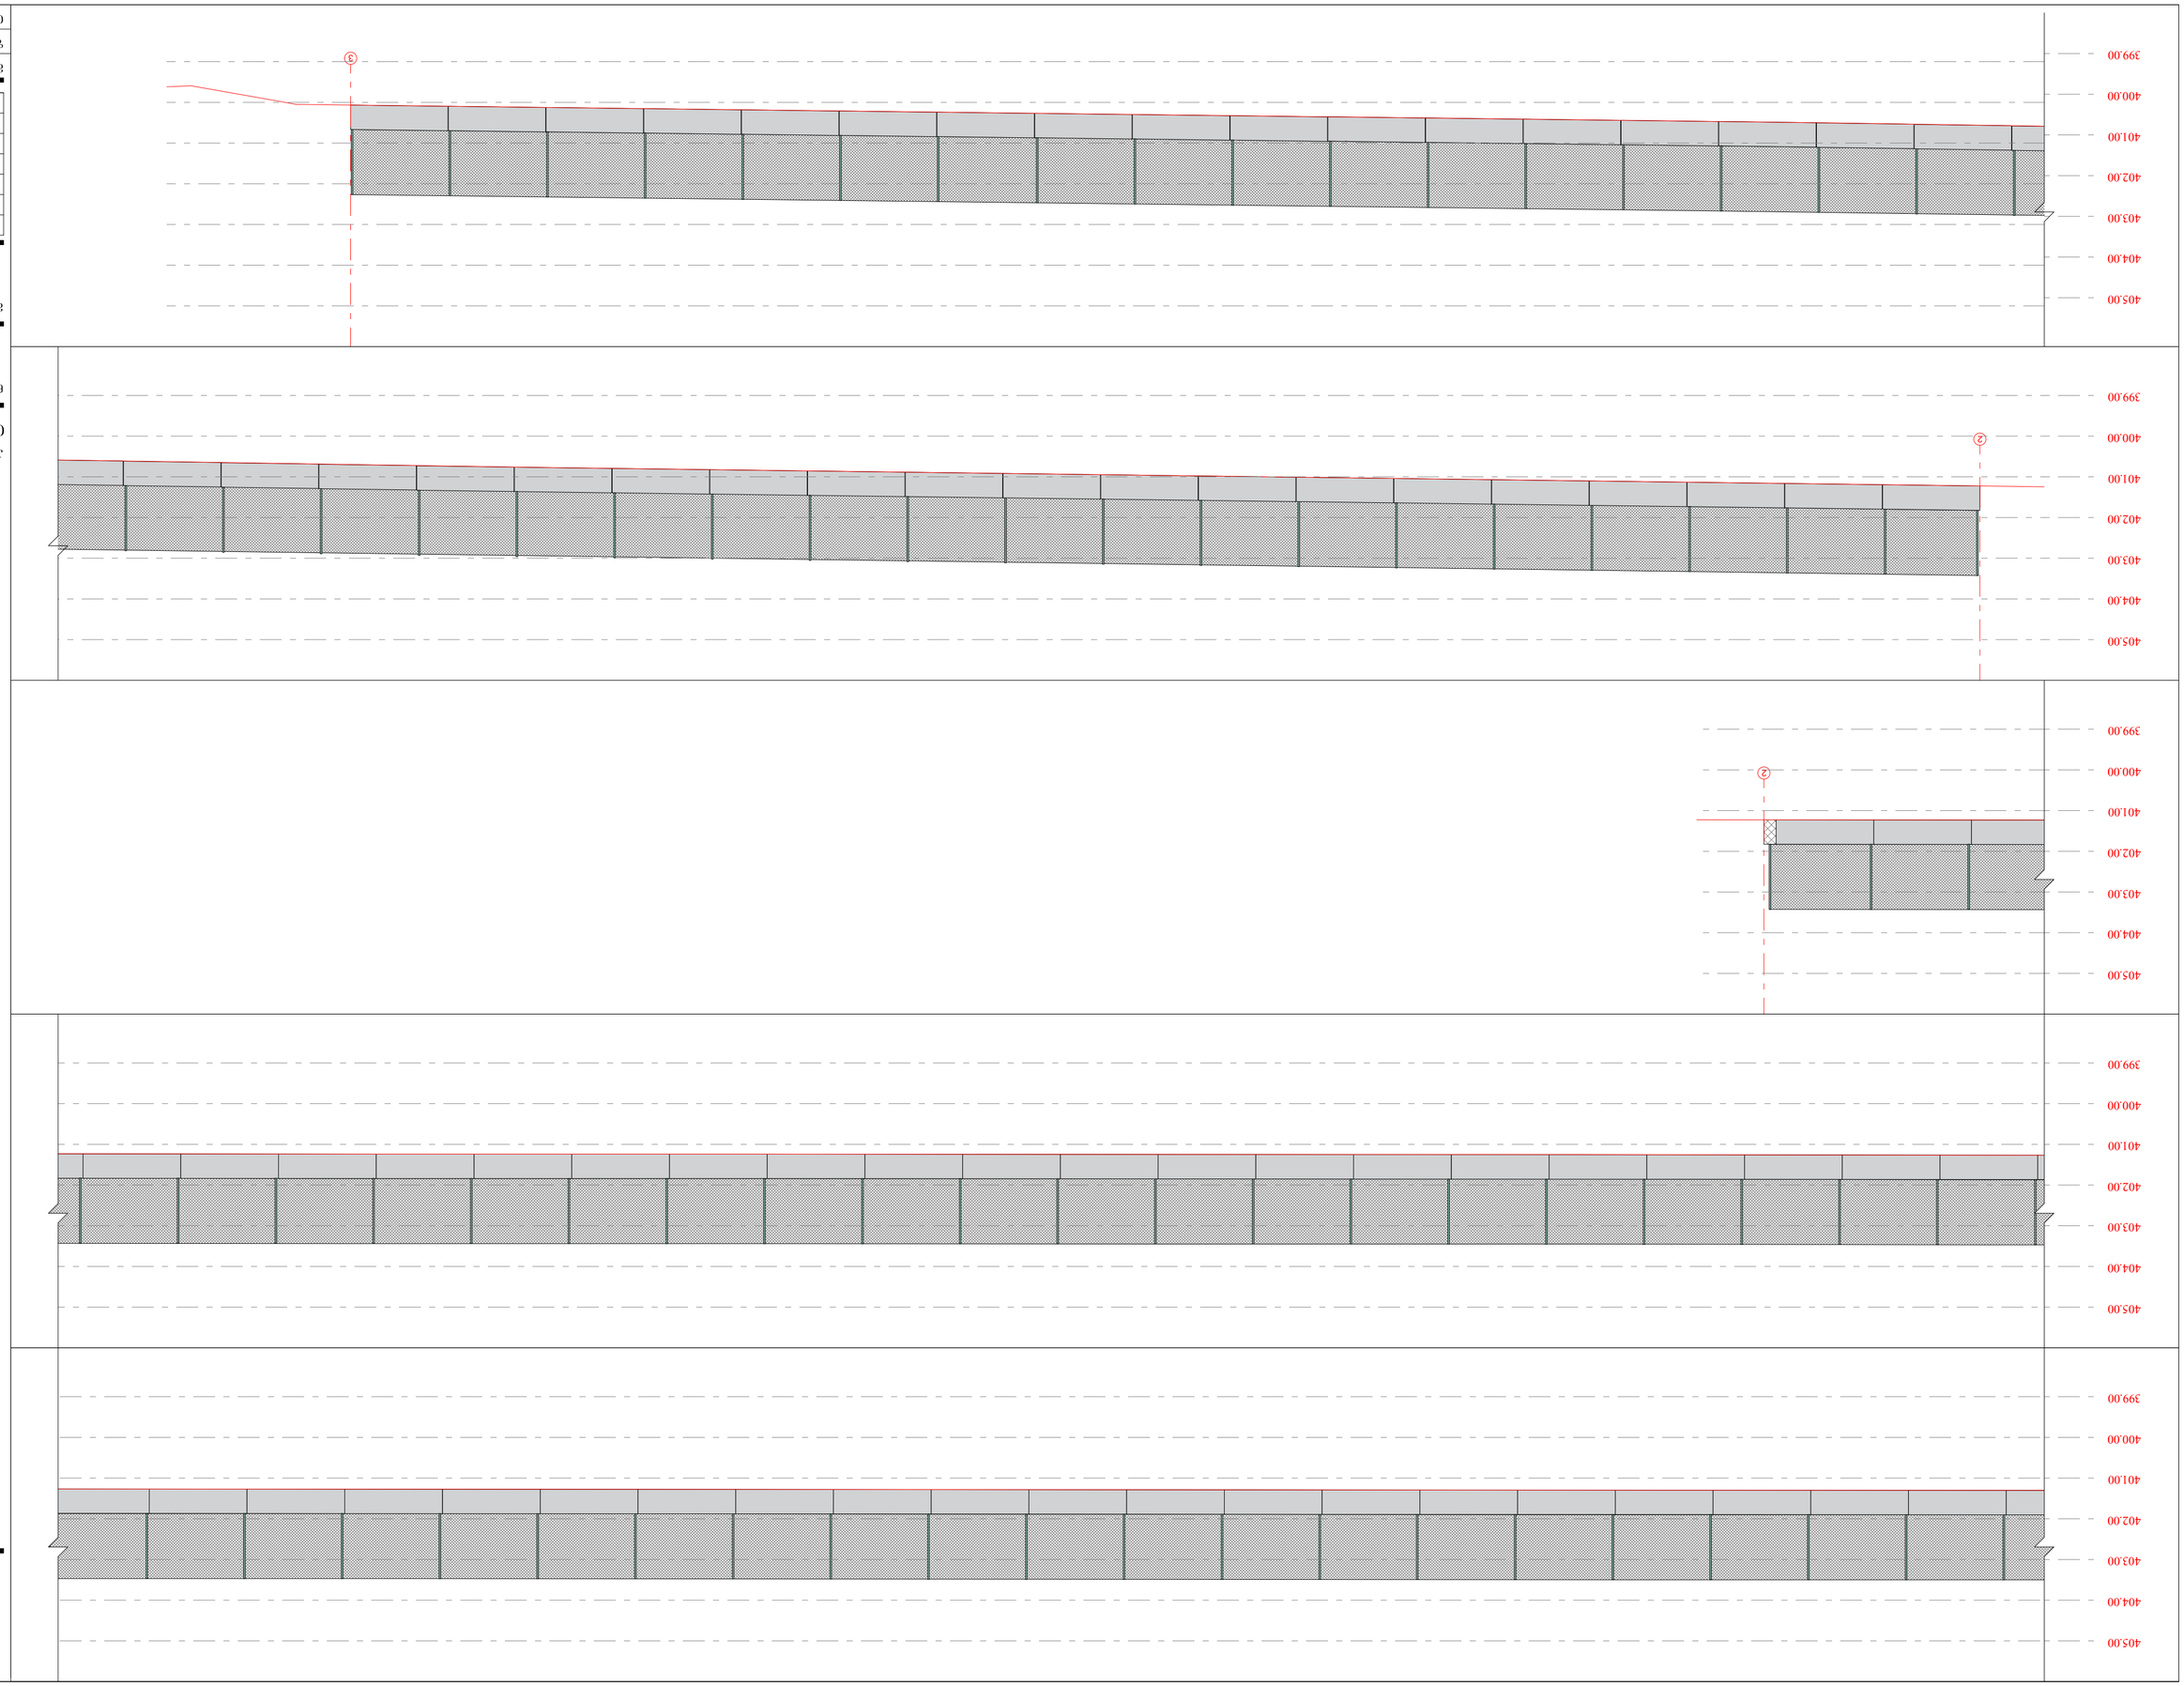

indeco|cm

address: Ilia Chavchavadze ave. 23a,
Tbilisi, Georgia
phone: 5984207/47
e-mail: info@indeco.ge
web: indeco.ge












indeco|cm

address: ilia chavchavadze ave. 23a,
Tbilisi, Georgia
phone: 598420747
e-mail: info@indeco.ge
web: indeco.ge


























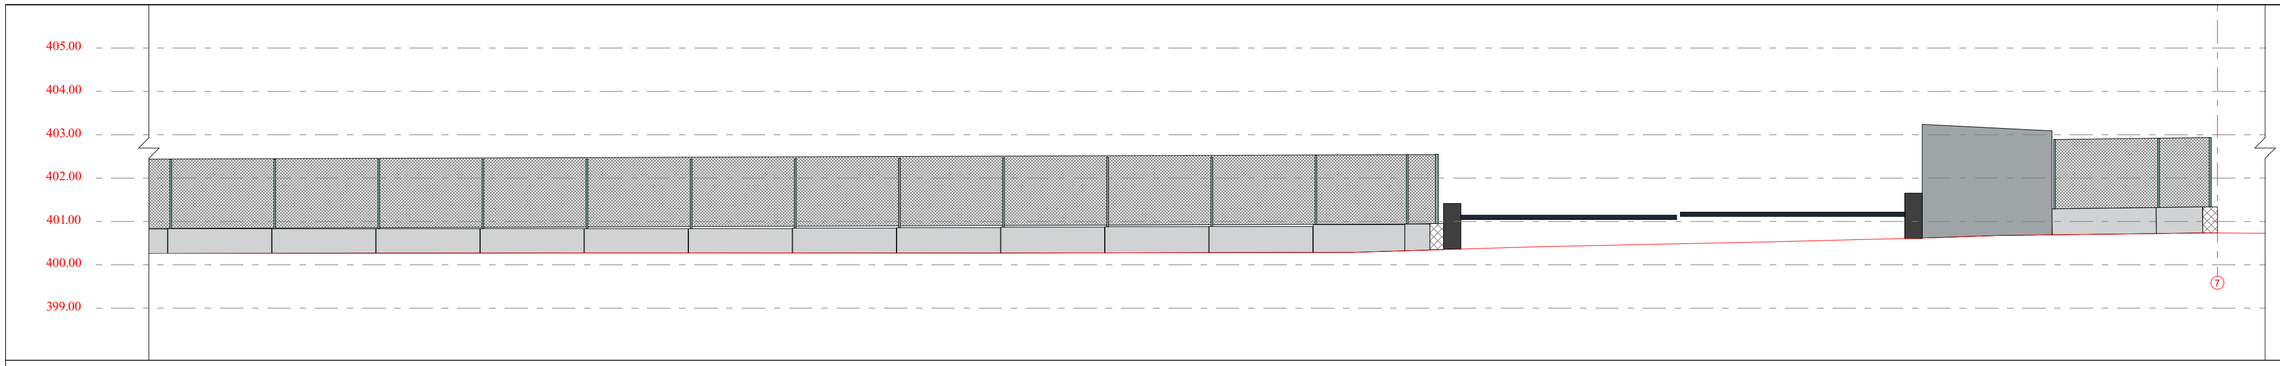

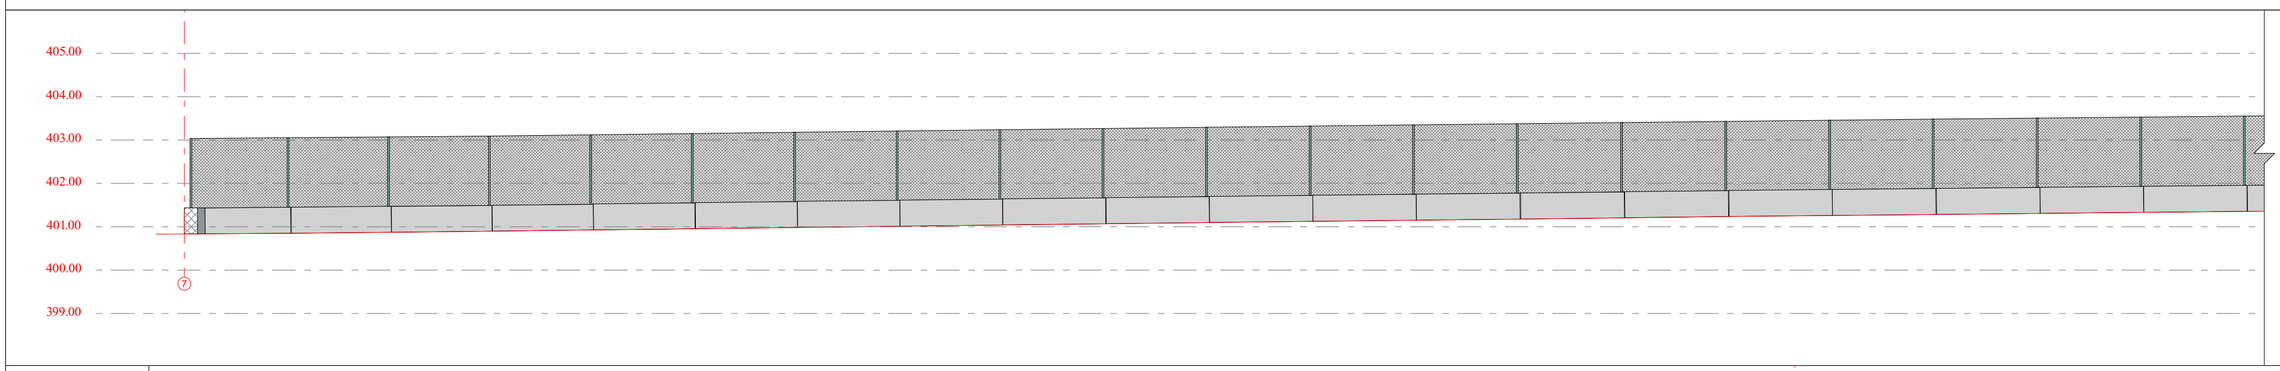

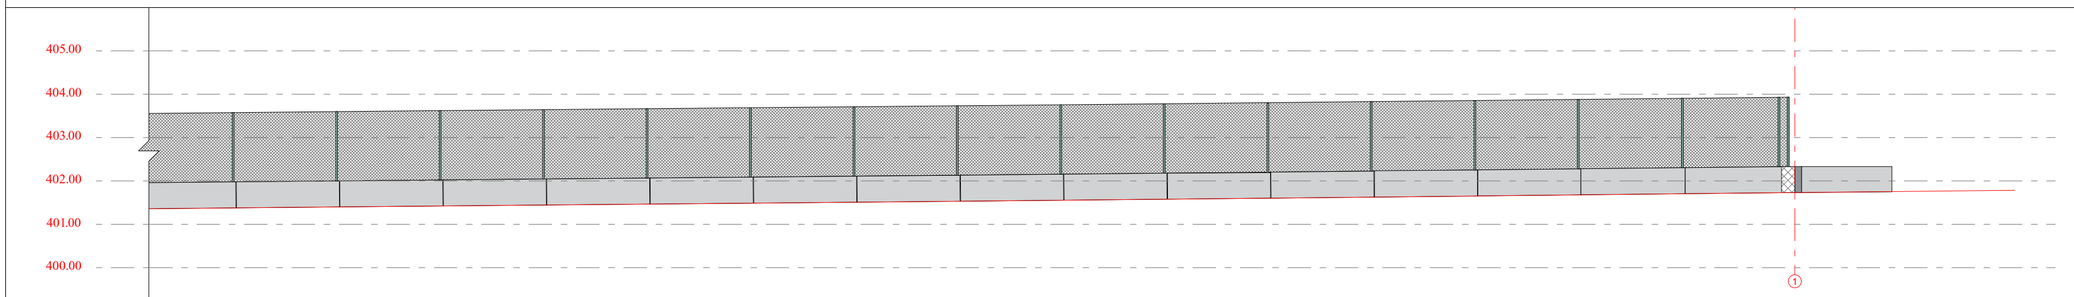

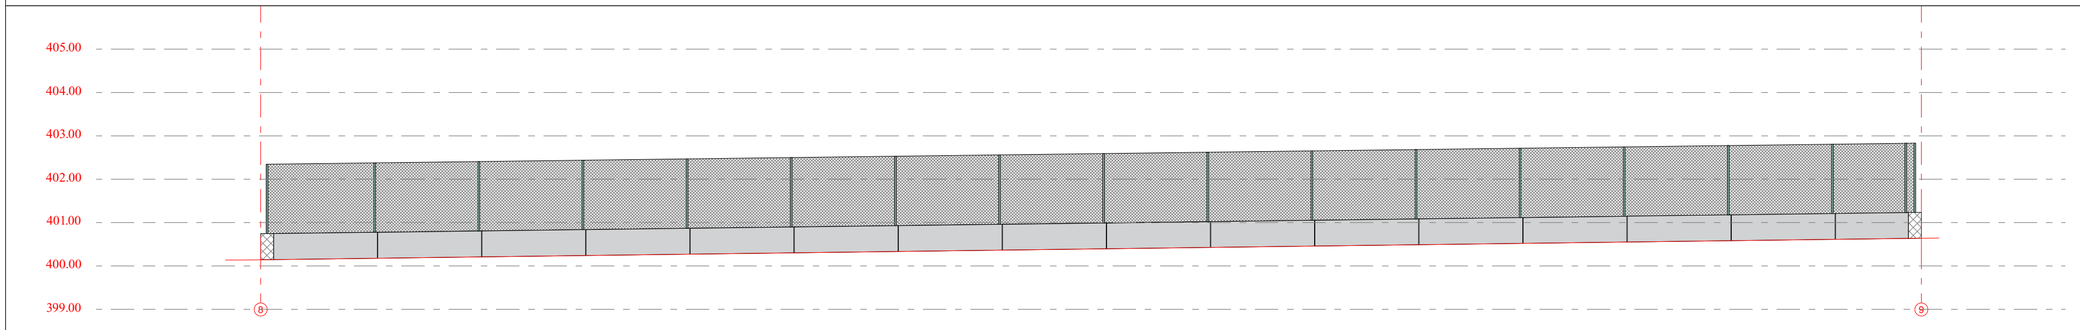

indeco|cm
adress: ilia chavchavadze ave. 23a,
Tbilisi, Georgia
phone: 598420747
e-mail: info@indeco.ge
web: indeco.ge

ლეგენდა

არქიტექტურული ნიშნული

დერძის ხაზი

პრიზმის ხაზი

საკადასტრო საზღვარი

ღობე

პროექტის დასახელება

თბილისი დრაი პორტი

ნახაზის დასახელება

ტერიტორიის ღობე

მისამართი

ქინძმარაულის ქუჩა №37,
თბილისი, საქართველო

თანამდებობა	სახელი, გვარი	ხელმოწერა
დირექტორი	მამარ მამულაშვილი	
მთავარი არქიტექტორი	ირაკლი შარაშიძე	
არქიტექტორი	ანა ოქვეოროკაშვილი	
პოზიალიზაცია	ანა ოქვეოროკაშვილი	

მასშტაბი 1:100

ფორმატი A2

თარიღი 11/4/2025

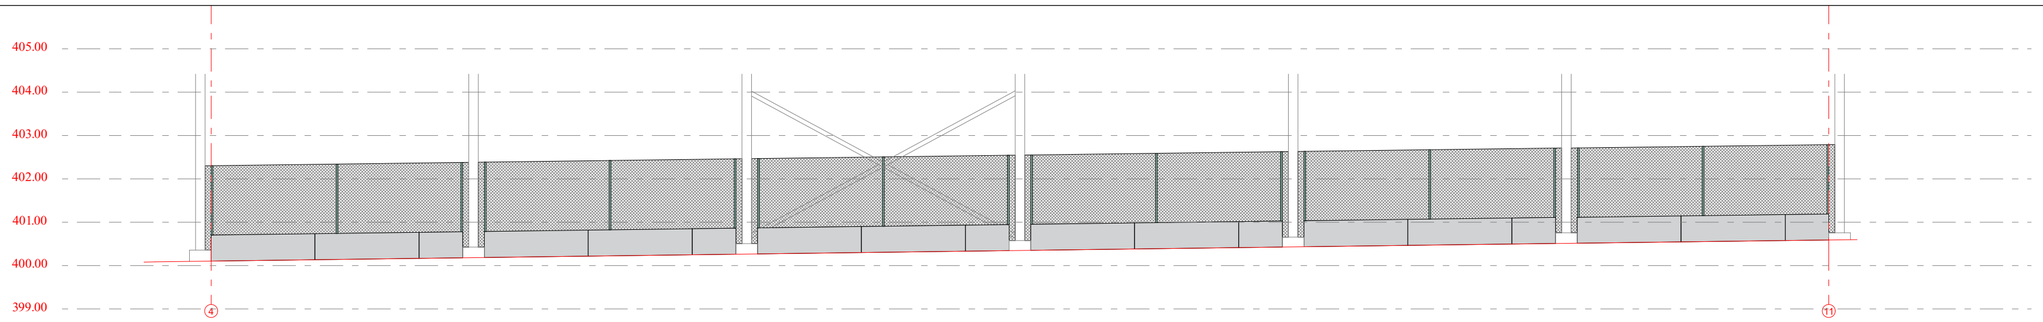

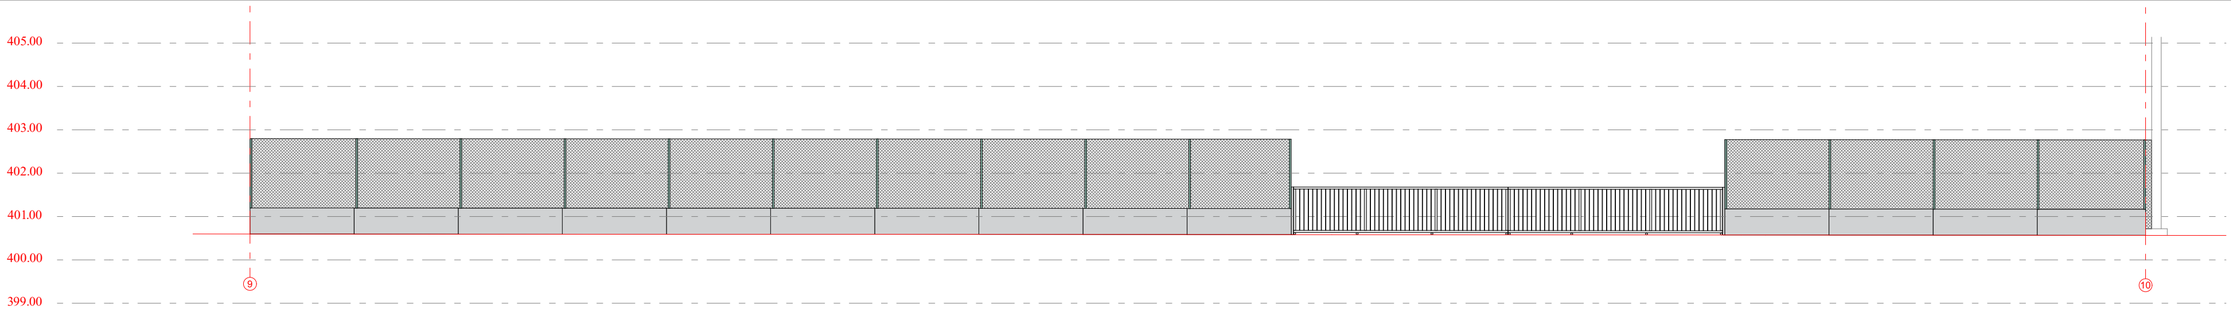

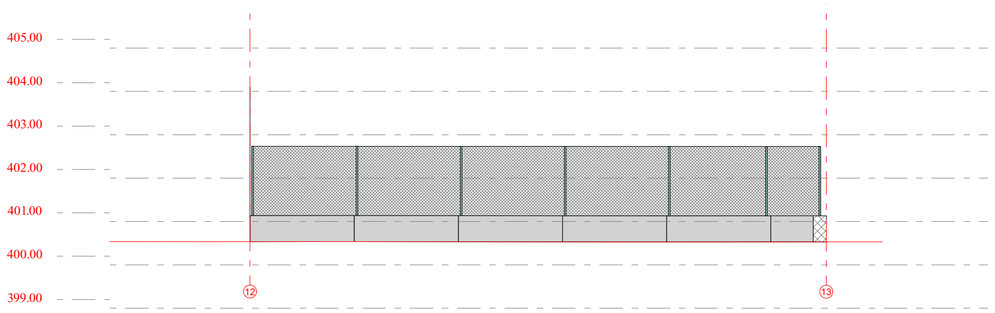

indeco|cm
adress: ilia chavchavadze ave. 23a,
Tbilisi, Georgia
phone: 598420747
e-mail: info@indeco.ge
web: indeco.ge

ლეგენდა

არქიტექტურული ნიშნული

ღერძის ხაზი

პრიზმის ხაზი

საკადასტრო საზღვარი

ღობე

პროექტის დასახელება

თბილისი დრაი პორტი

ნახაზის დასახელება

ტერიტორიის ღობე

მისამართი

ქინძმარაულის ქუჩა №37,
თბილისი, საქართველო

თანამდებობა	სახელი, გვარი	ხელმოწერა
დირექტორი	თამარ მამულაშვილი	
მშენარი არქიტექტორი	ირაკლი შარაშიძე	
არქიტექტორი	ანა ოქვეორაულაშვილი	
ვიზუალიზაცია	ანა ოქვეორაულაშვილი	

მასშტაბი 1:100

ფორმატი A2

თარიღი 11/4/2025