
5000
6000
2310
3400
1800
2350
6000*5000*1800 ðð
3400*2310*2350 ðð
11/19/2025

882025920997

საკადასტრო გეგმა

საჯარო რეესტრის ეროვნული სააგენტო

საკადასტრო კოდი:	**01.10.18.006.312**	ნაკვეთის დანიშნულება:	**არასასოფლო სამეურნეო**
განცხადების ნომერი:	**882025920997**	ფართობი:	**14275 კვ.მ (WGS 84 / UTM zone 38N)**
მომზადების თარიღი:	**05/09/2025**	ვალდებულების ფართობი:	**1289 კვ.მ (WGS 84 / UTM zone 38N)**

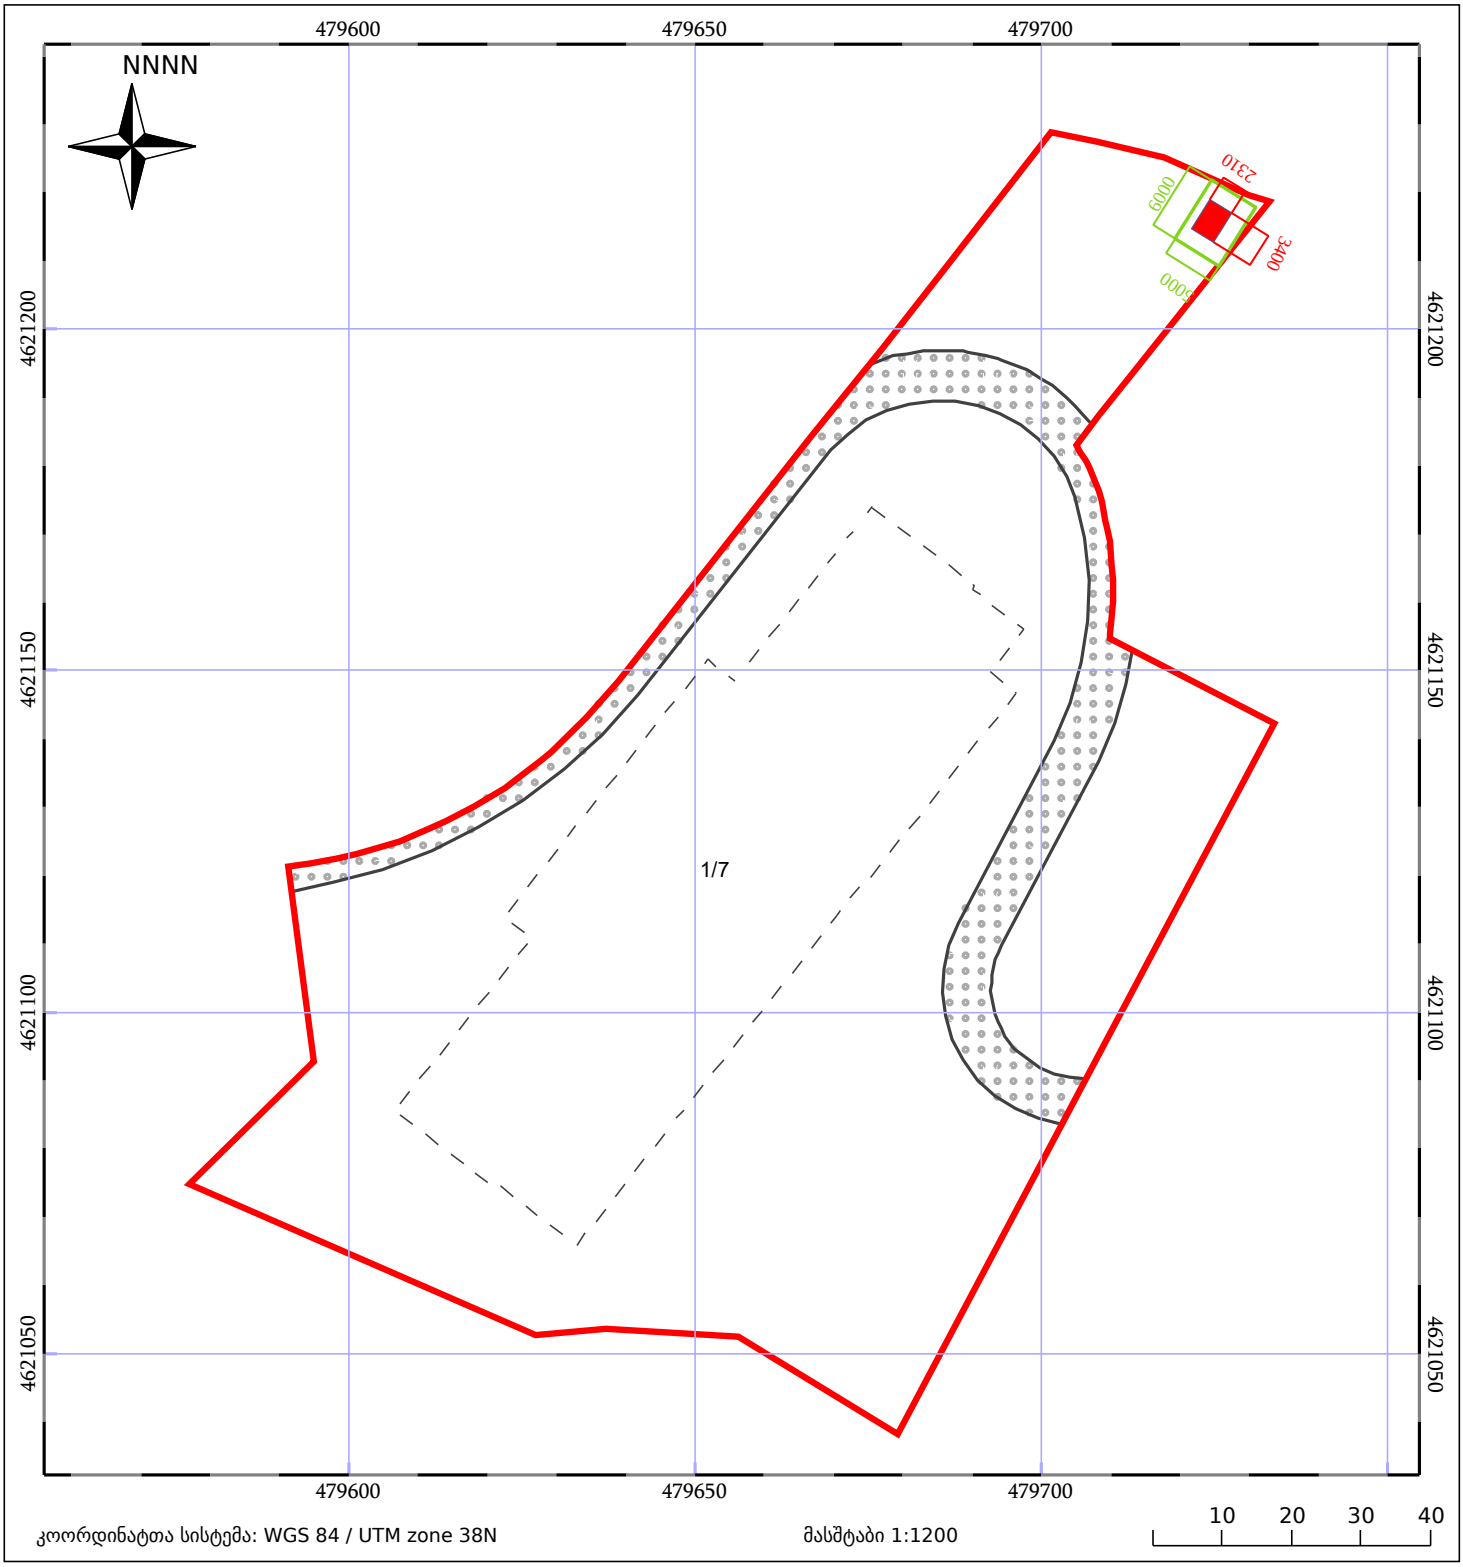

მშენებარე ნაგებობა

05/25

ნაკვეთის საკადასტრო საზღვარი

შენობა/ნაგებობა

05/25

ხაზობრივი ნაგებობა

ტყის ფონდი

ვალდებულება