
სართულის გეგმა ნიშნულზე +0.00 მასშტაბი 1:200

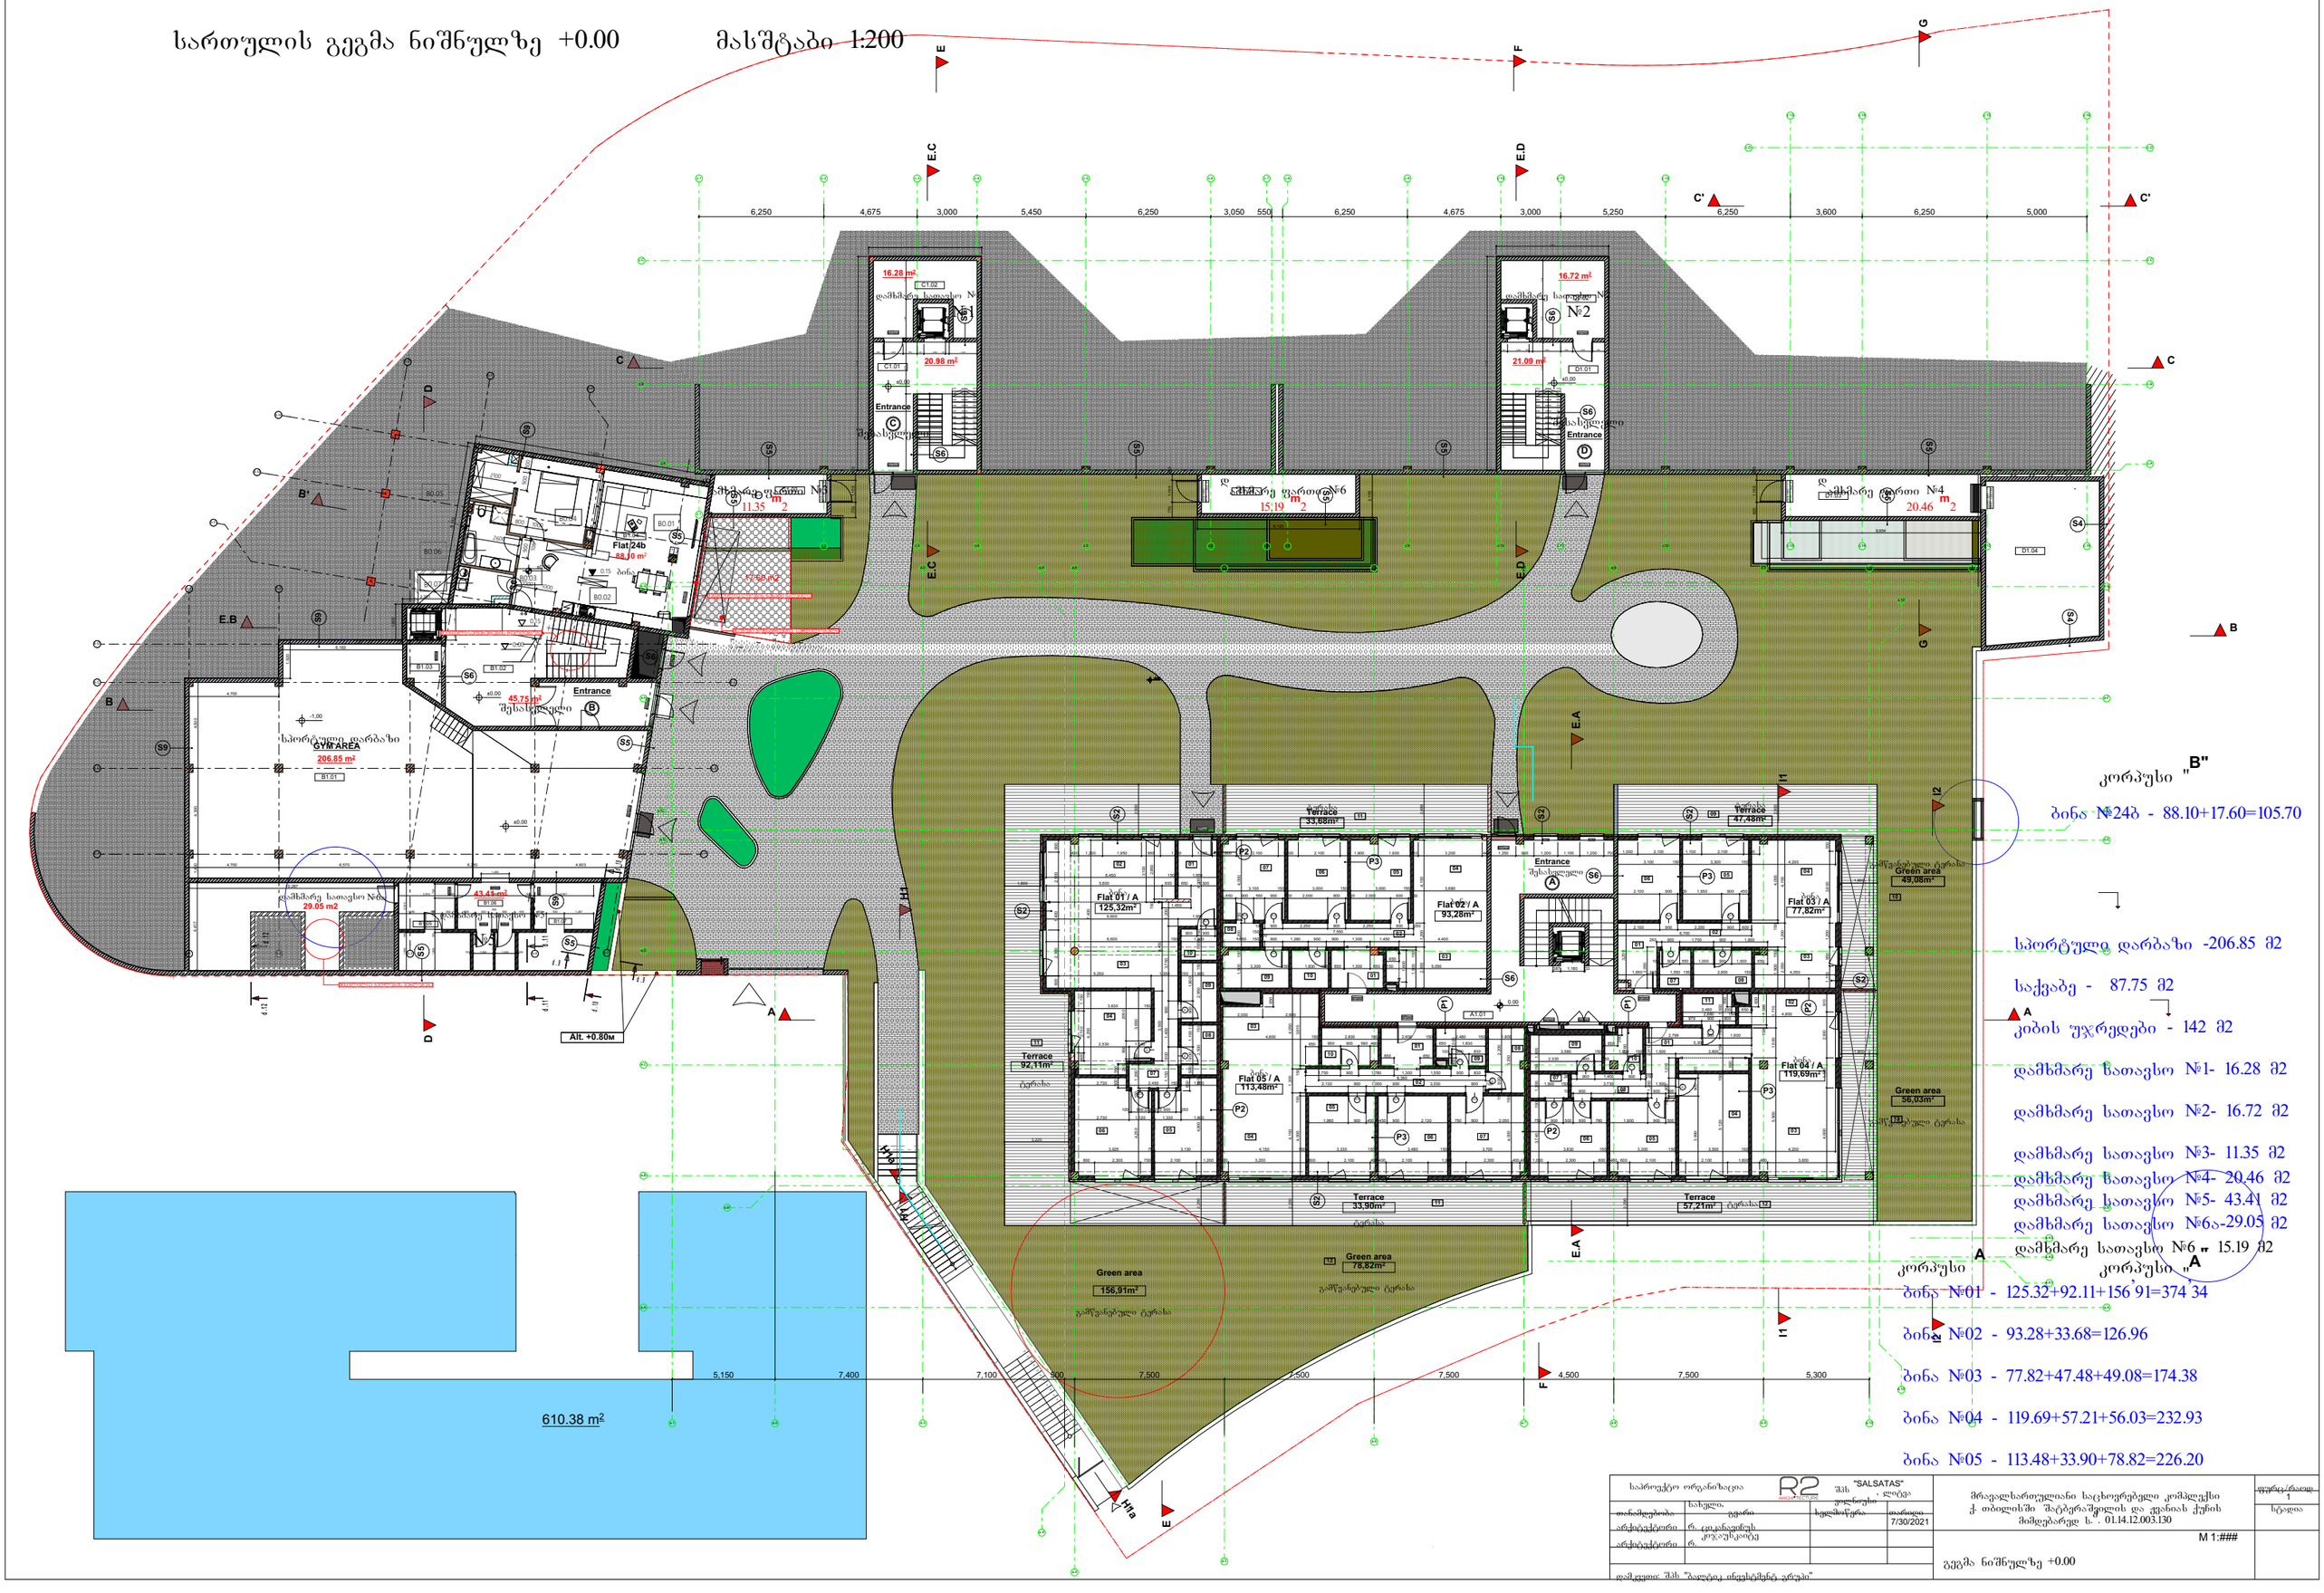

კორპუსი "B"

ბინა №24ბ - 88.10+17.60=105.70

სპორტული დარბაზი -206.85 მ2

საქვაბე - 87.75 მ2

კიბის უჯრედები - 142 მ2

დამხმარე სათავსო №1- 16.28 მ2

დამხმარე სათავსო №2- 16.72 მ2

დამხმარე სათავსო №3- 11.35 მ2

დამხმარე სათავსო №4- 20.46 მ2

დამხმარე სათავსო №5- 43.41 მ2

დამხმარე სათავსო №6ა-29.05 მ2

დამხმარე სათავსო №6 - 15.19 მ2

კორპუსი "A"

ბინა №01 - 125.32+92.11+156 91=374 34

ბინა №02 - 93.28+33.68=126.96

ბინა №03 - 77.82+47.48+49.08=174.38

ბინა №04 - 119.69+57.21+56.03=232.93

ბინა №05 - 113.48+33.90+78.82=226.20

საპროექტო ორგანიზაცია	R2 architecture	შპს "SALSATAS"		
თანამფლობელი	სახელი,	ხელმოწერა	თარიღი	7/30/2021
არქიტექტორი	ნ. ცაკანაძის			
არქიტექტორი	ნ. კოკოლაშვილ			

დამკვეთი: შპს "ბალტიკ ინვესტმენტ გრუპი"

მრავალსართულიანი საცხოვრებელი კომპლექსი ქ თბილისში შატბერაშვილის და ქვანიას ქუჩის მიმდებარედ ს . 01.14.12.003.130

გეგმა ნიშნულზე +0.00

M 1:###

ფურცლის/რაოდ. 1

სტადია