სარეკონსტრუქციო შენობის არსებული ფასადები

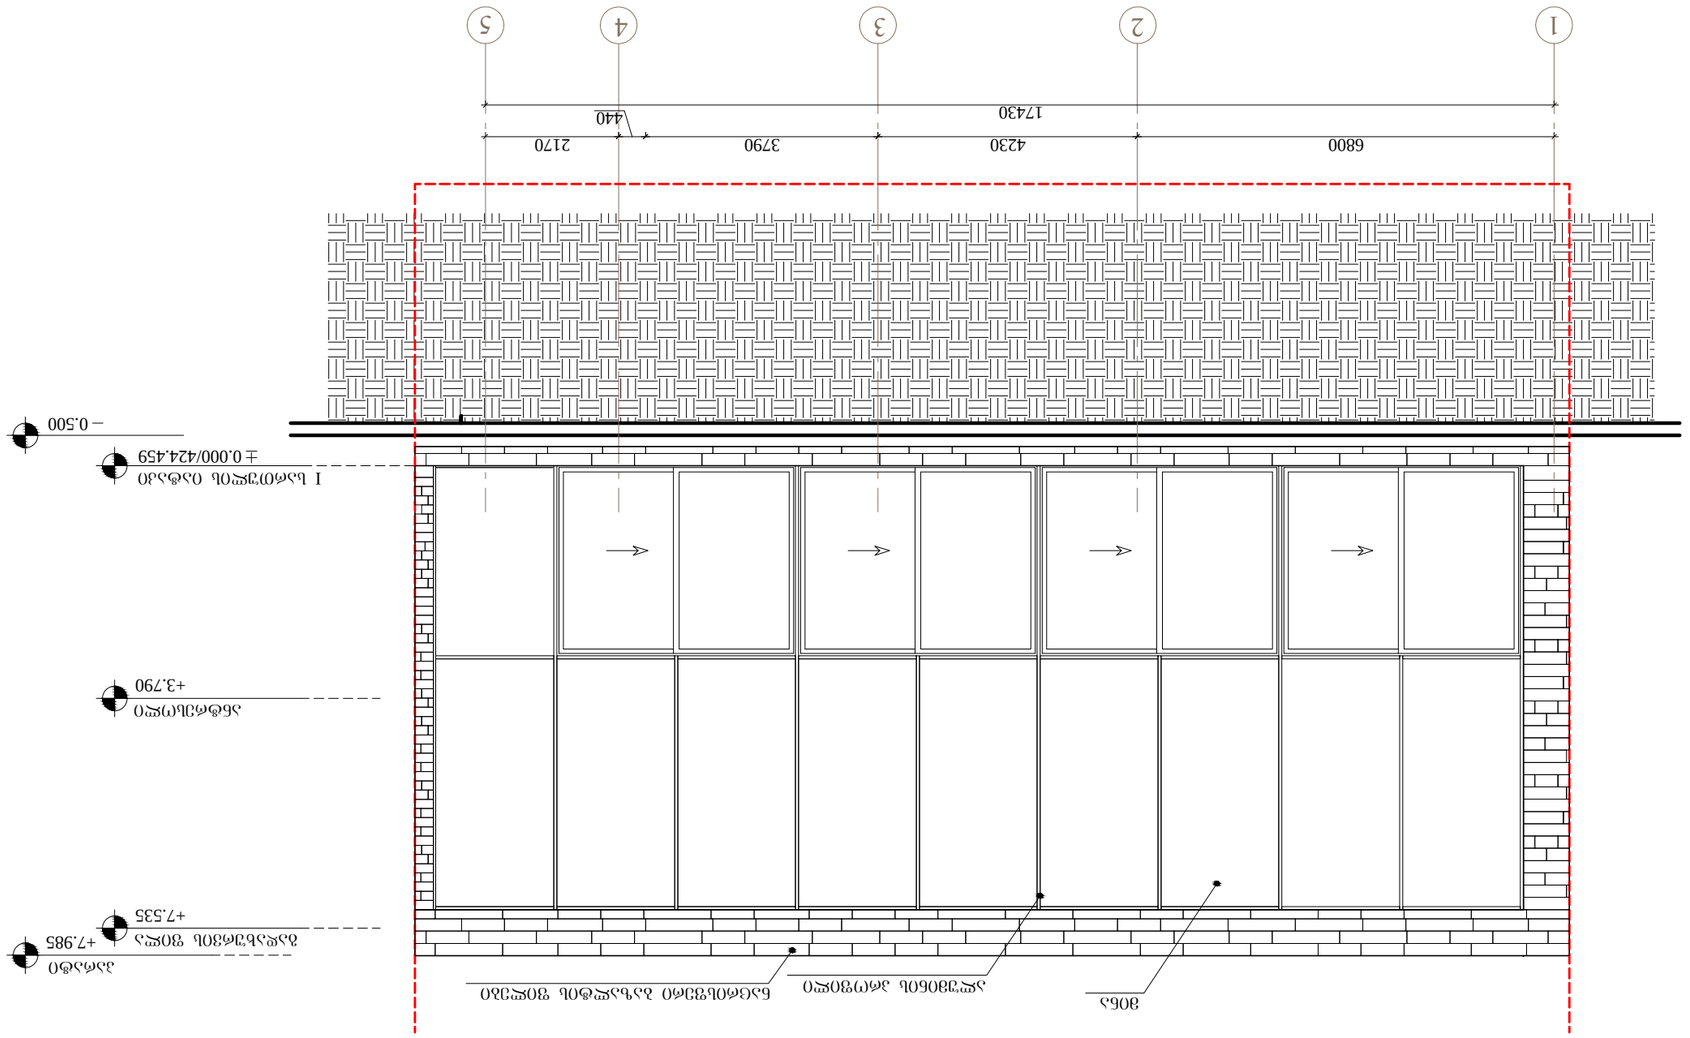
1
2
3
4
5
17430
6800
4230
3790
2170
440
+7.985
+7.535
+3.790
± 0.000/424.459
– 0.500

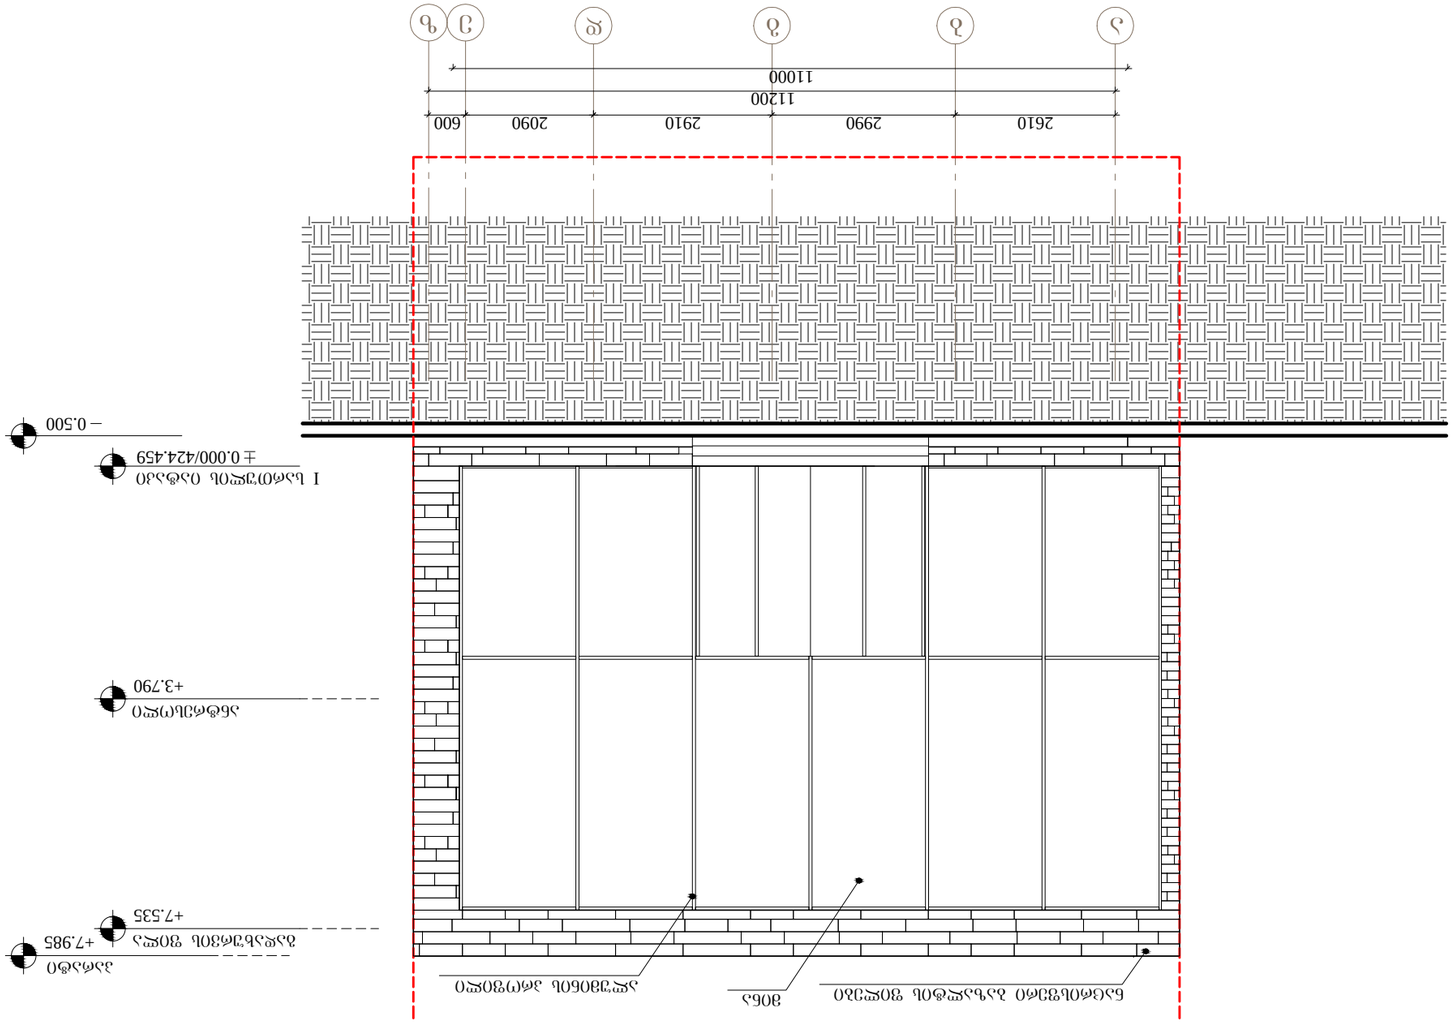

ARCHITECTURE
NEO-A
CONSULTING

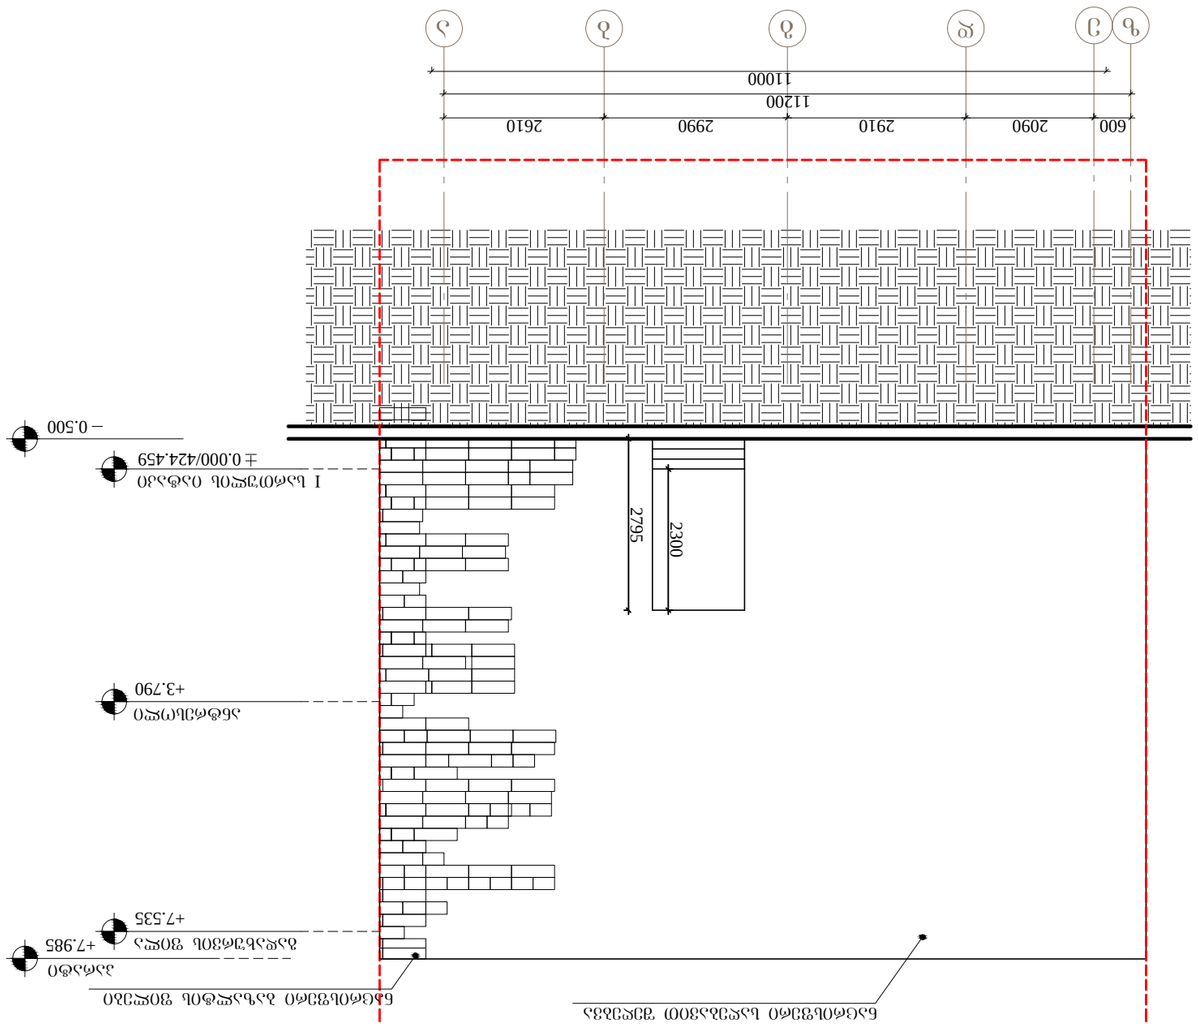
600
2090
2910
2990
2610
11200
11000
ბ
ვ
გ
დ
ე
ვ
ზ
2795
2300
± 0.000/424.459
– 0.500
+3.790
+7.535
+7.985

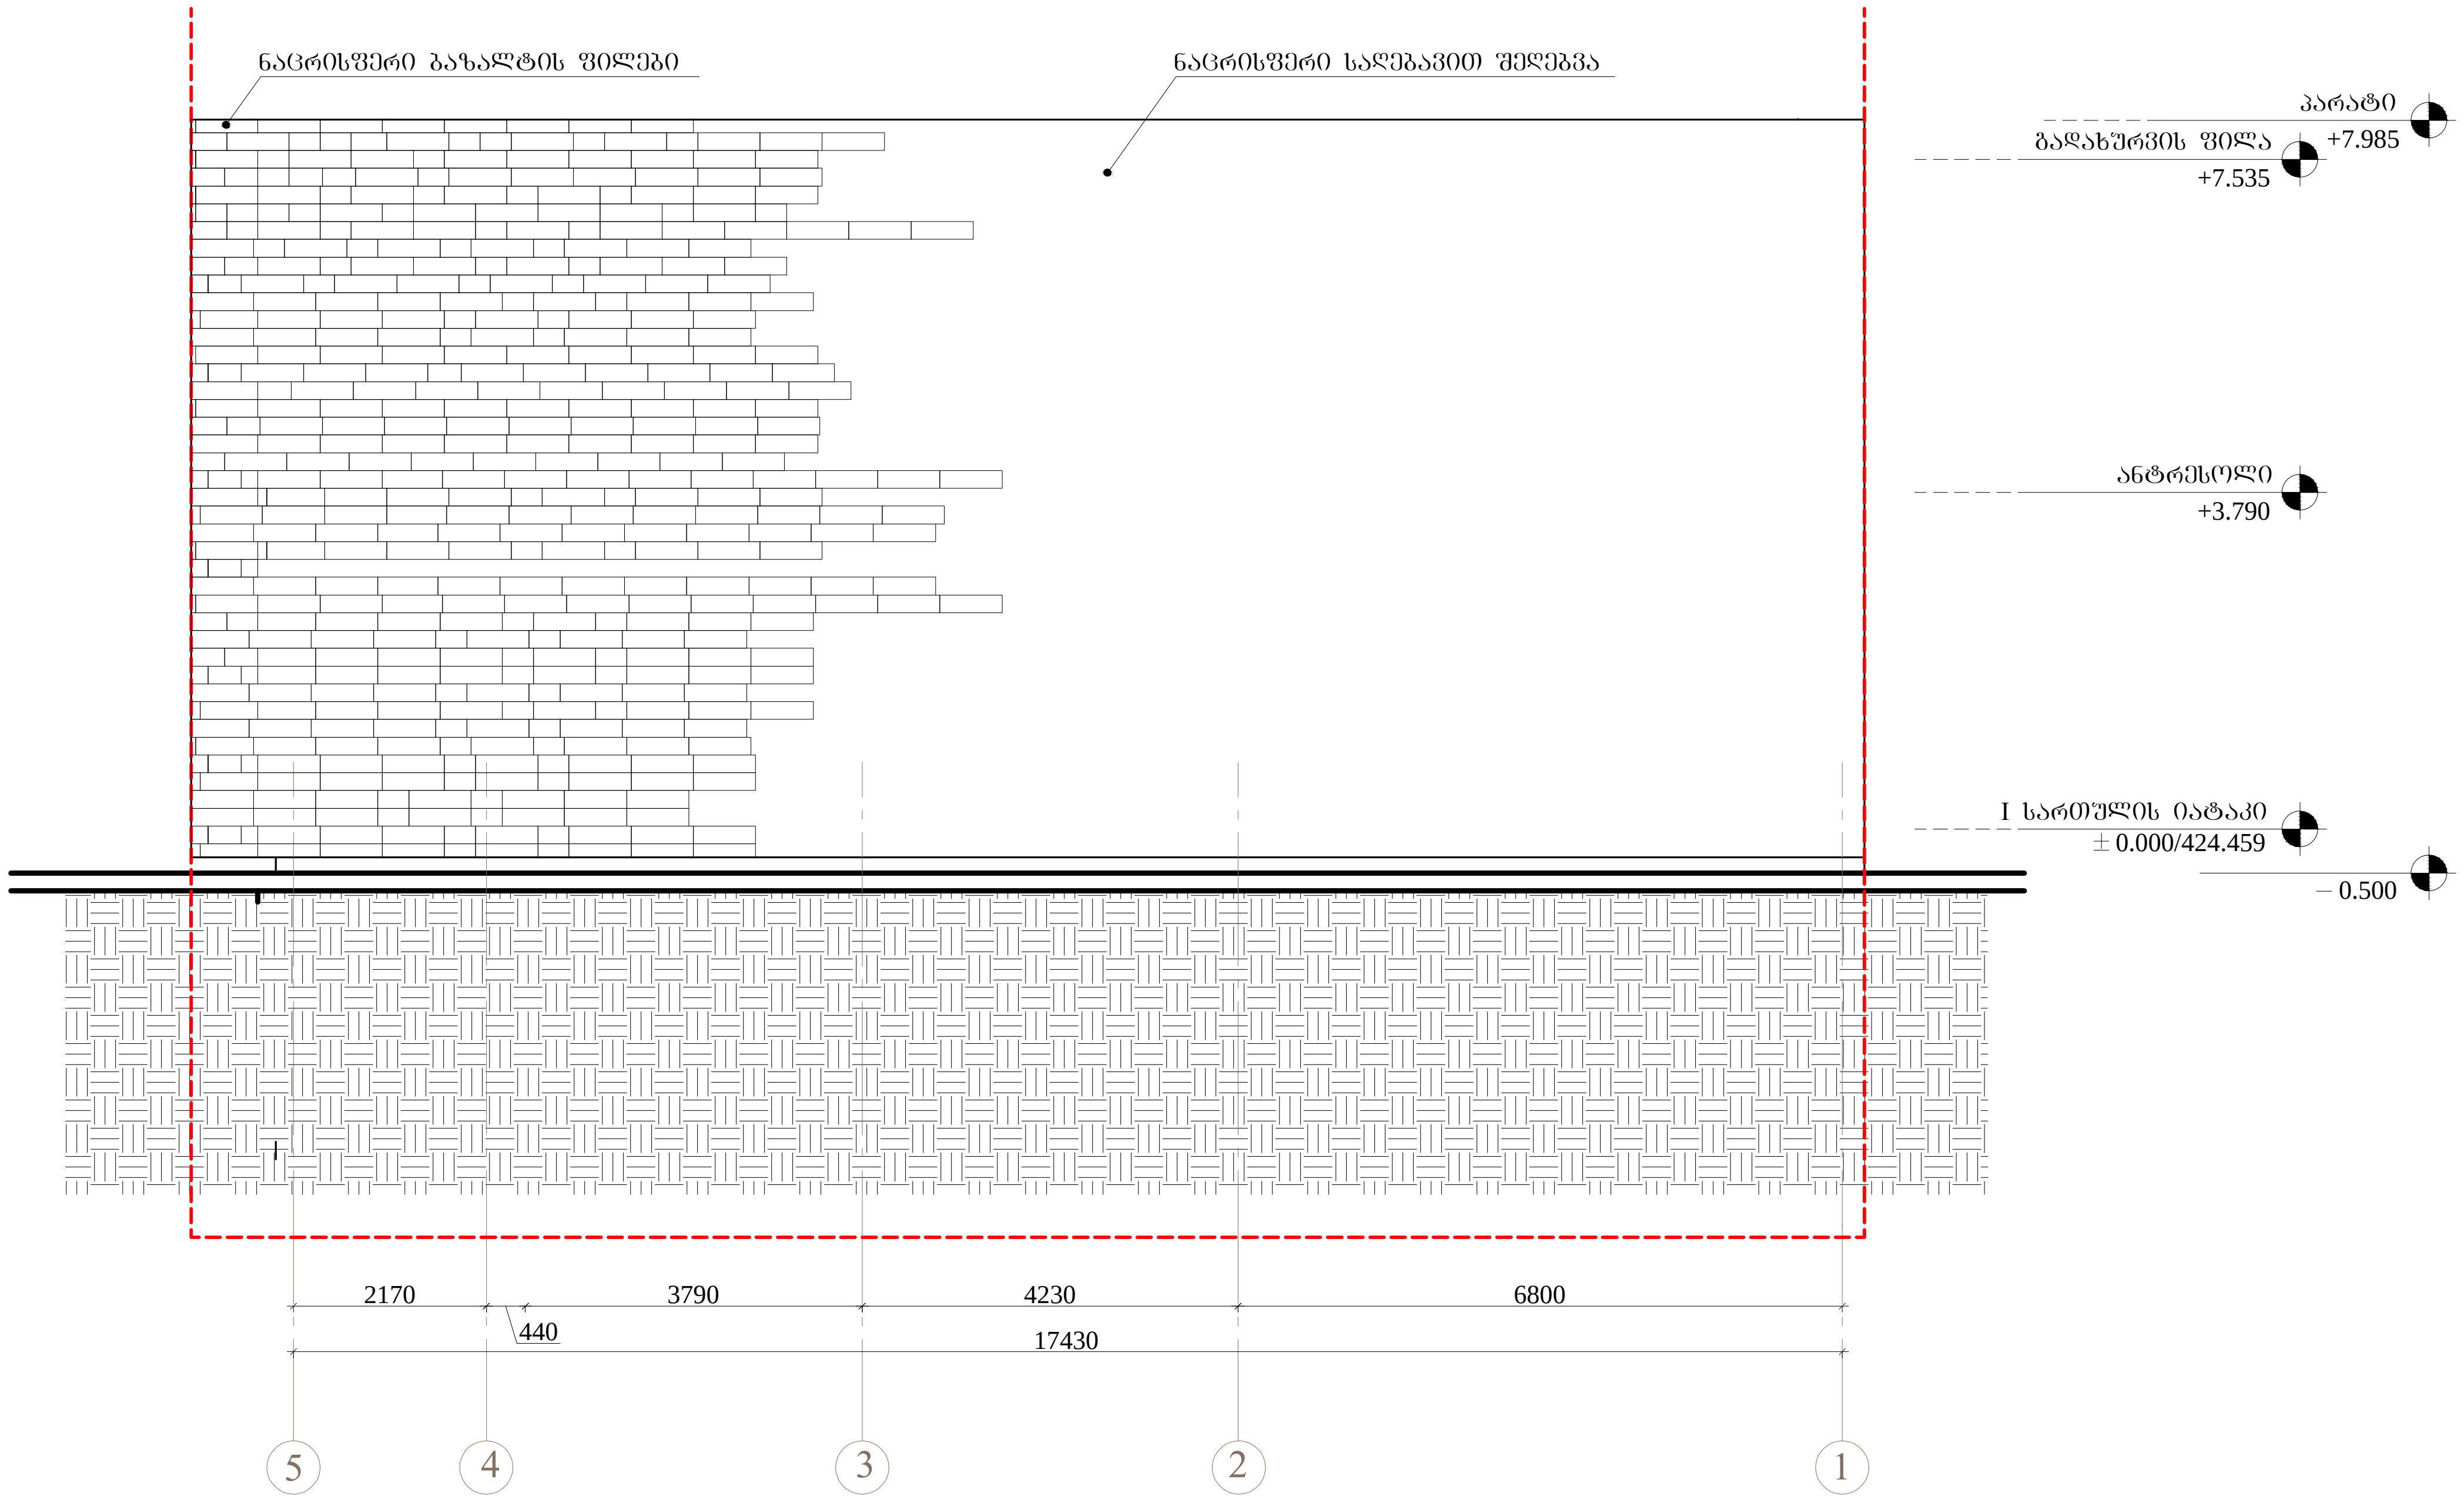

ARCHITECTURE
NEO-A
CONSULTING

ანტონ კათალიკოსის №54 ტელ: +(995 32) 90 58 85

საპროექტო ჯგუფი		
მთ.არქიტექტორი	ნ.ჩხაიძე	
არქიტექტორი	ლ.ხუნდაძე	
არქიტექტორი	ე.ჩომახიძე	
გრაფიკოსი	ლ.სინაძე	

შენიშვნები

რევიზია		
თარიღი	ნომერი	აღწერა
14.08.2012	№1	დაკორექტირებული წითელი ხაზი

პროექტი		
კაფე "ჯაზვე"		
ნახაზი		
ფასადი 5-1 ღერძებში		
მასშტაბი: 1:100	ფორმატი: A3	თარიღი: 19.10.2012
პროექტის ნომერი: 001	ფაილის სპეც.: DWG	ფურცელი: ა-303

სარეკონსტრუქციო შენობის საპროექტო ფასადები

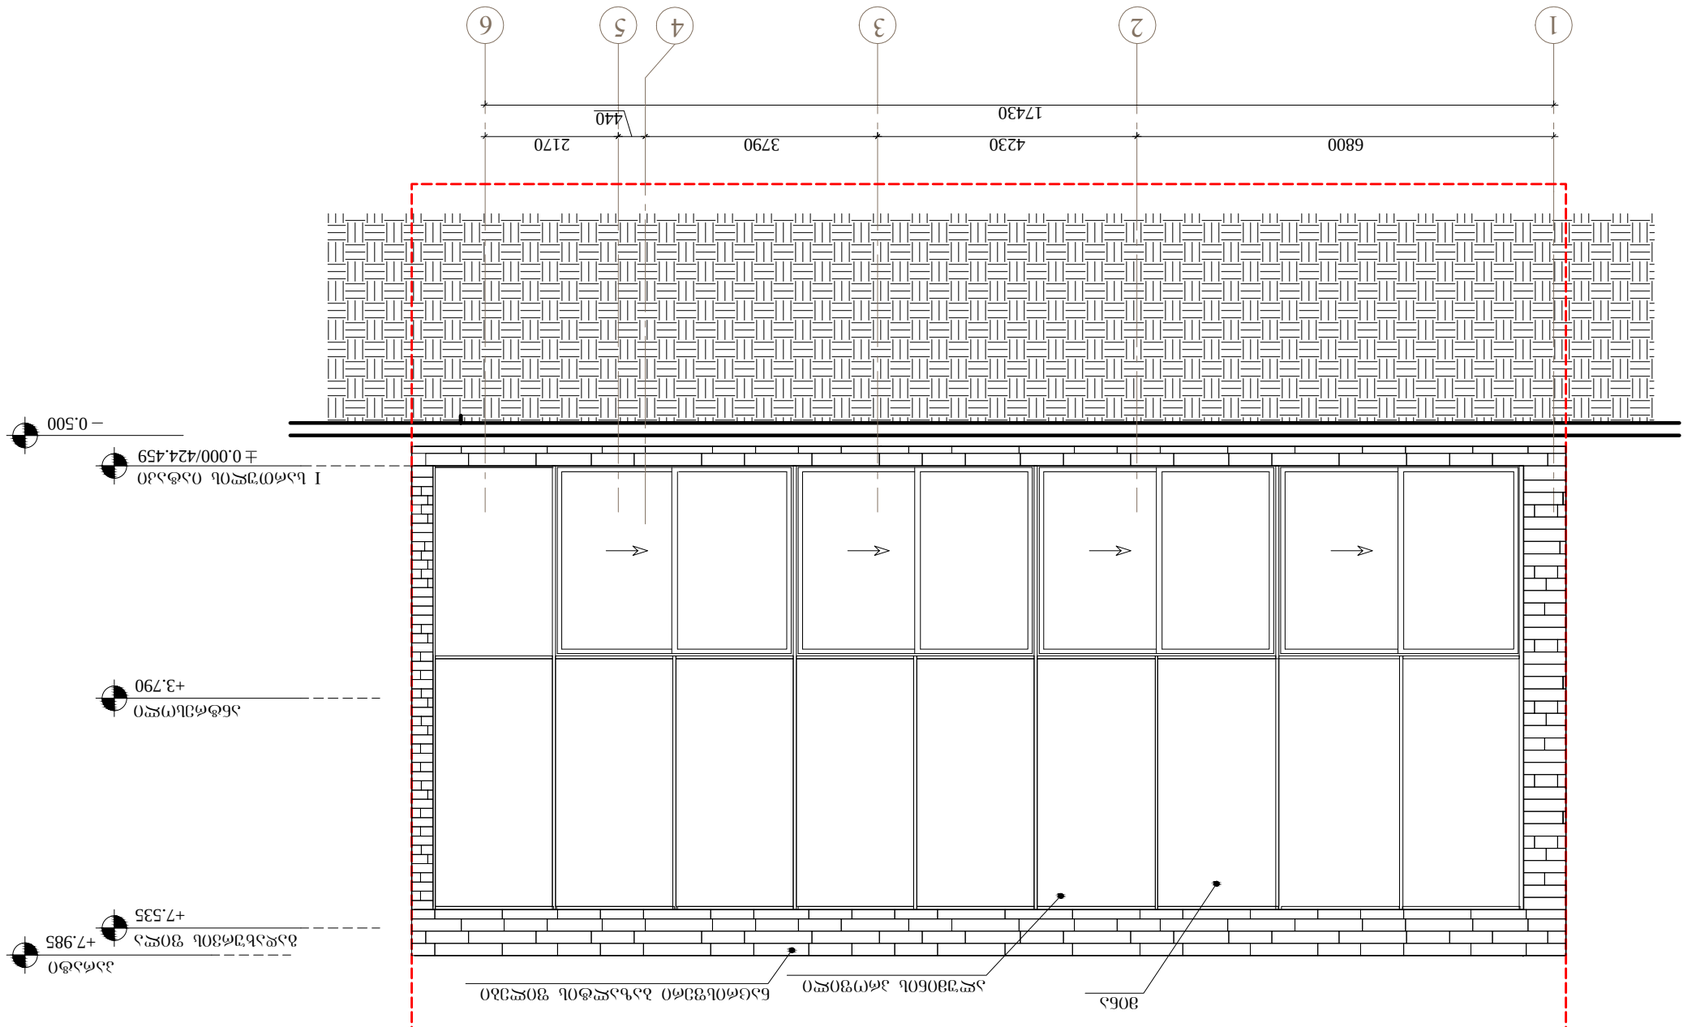
1
2
3
4
5
6
6800
4230
3790
2170
440
17430
±0.000/424.459
-0.500
+7.985
+7.535
+3.790
I
1:100
A3
19.10.2012
DWG
001
Э-200

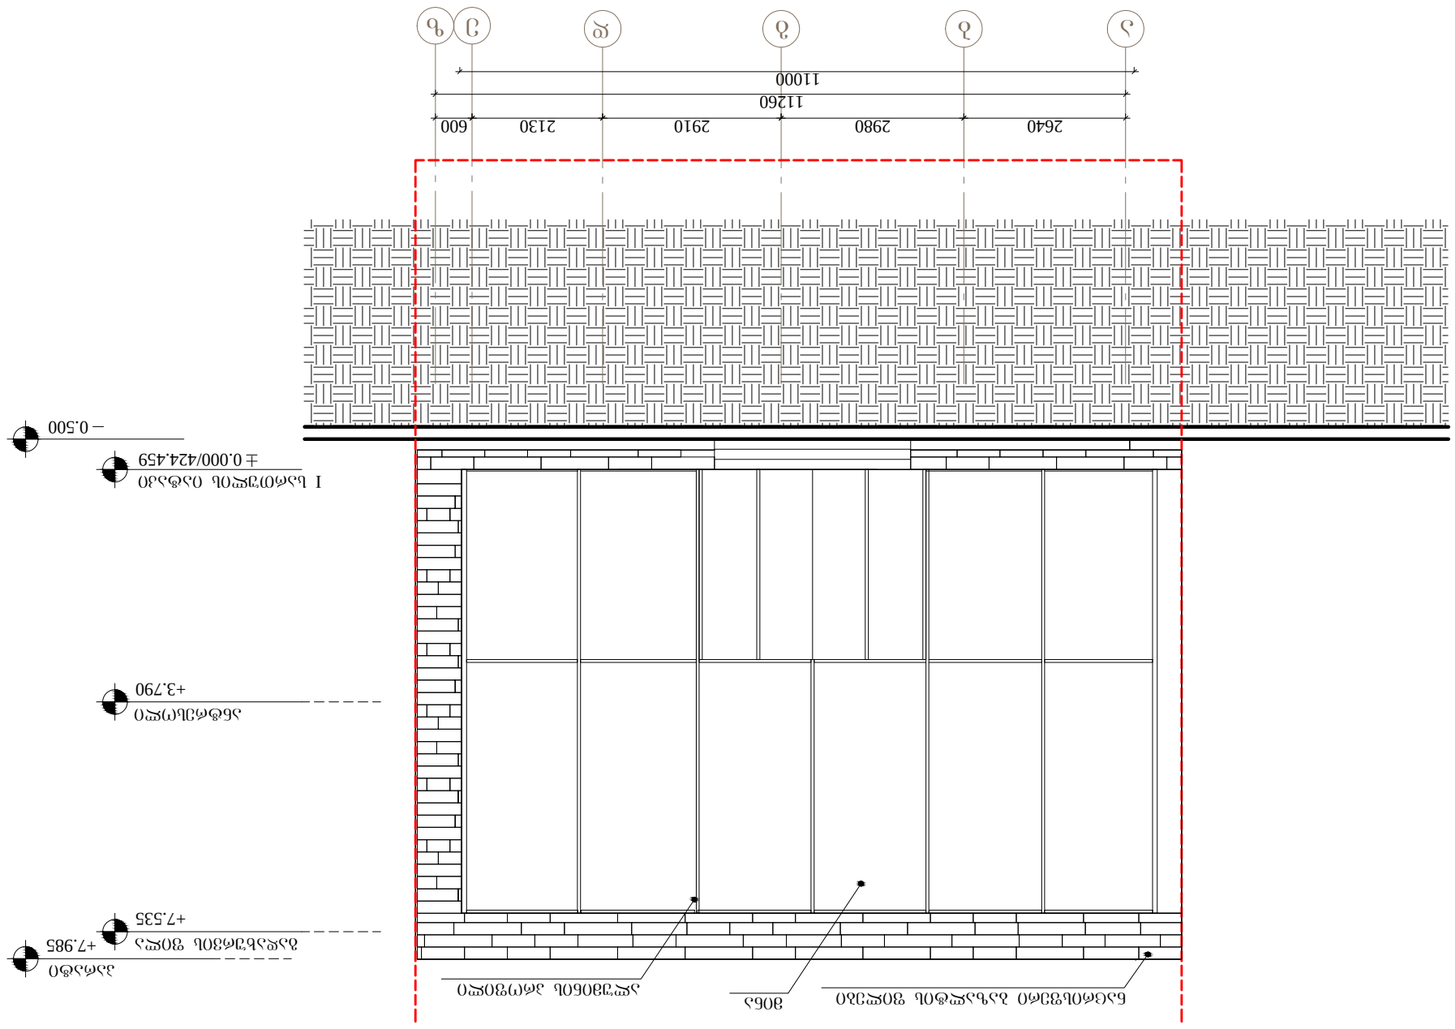
2640
2980
2910
2130
600
11260
11000
ა
ბ
გ
დ
ე
ვ
ზ

| | | |

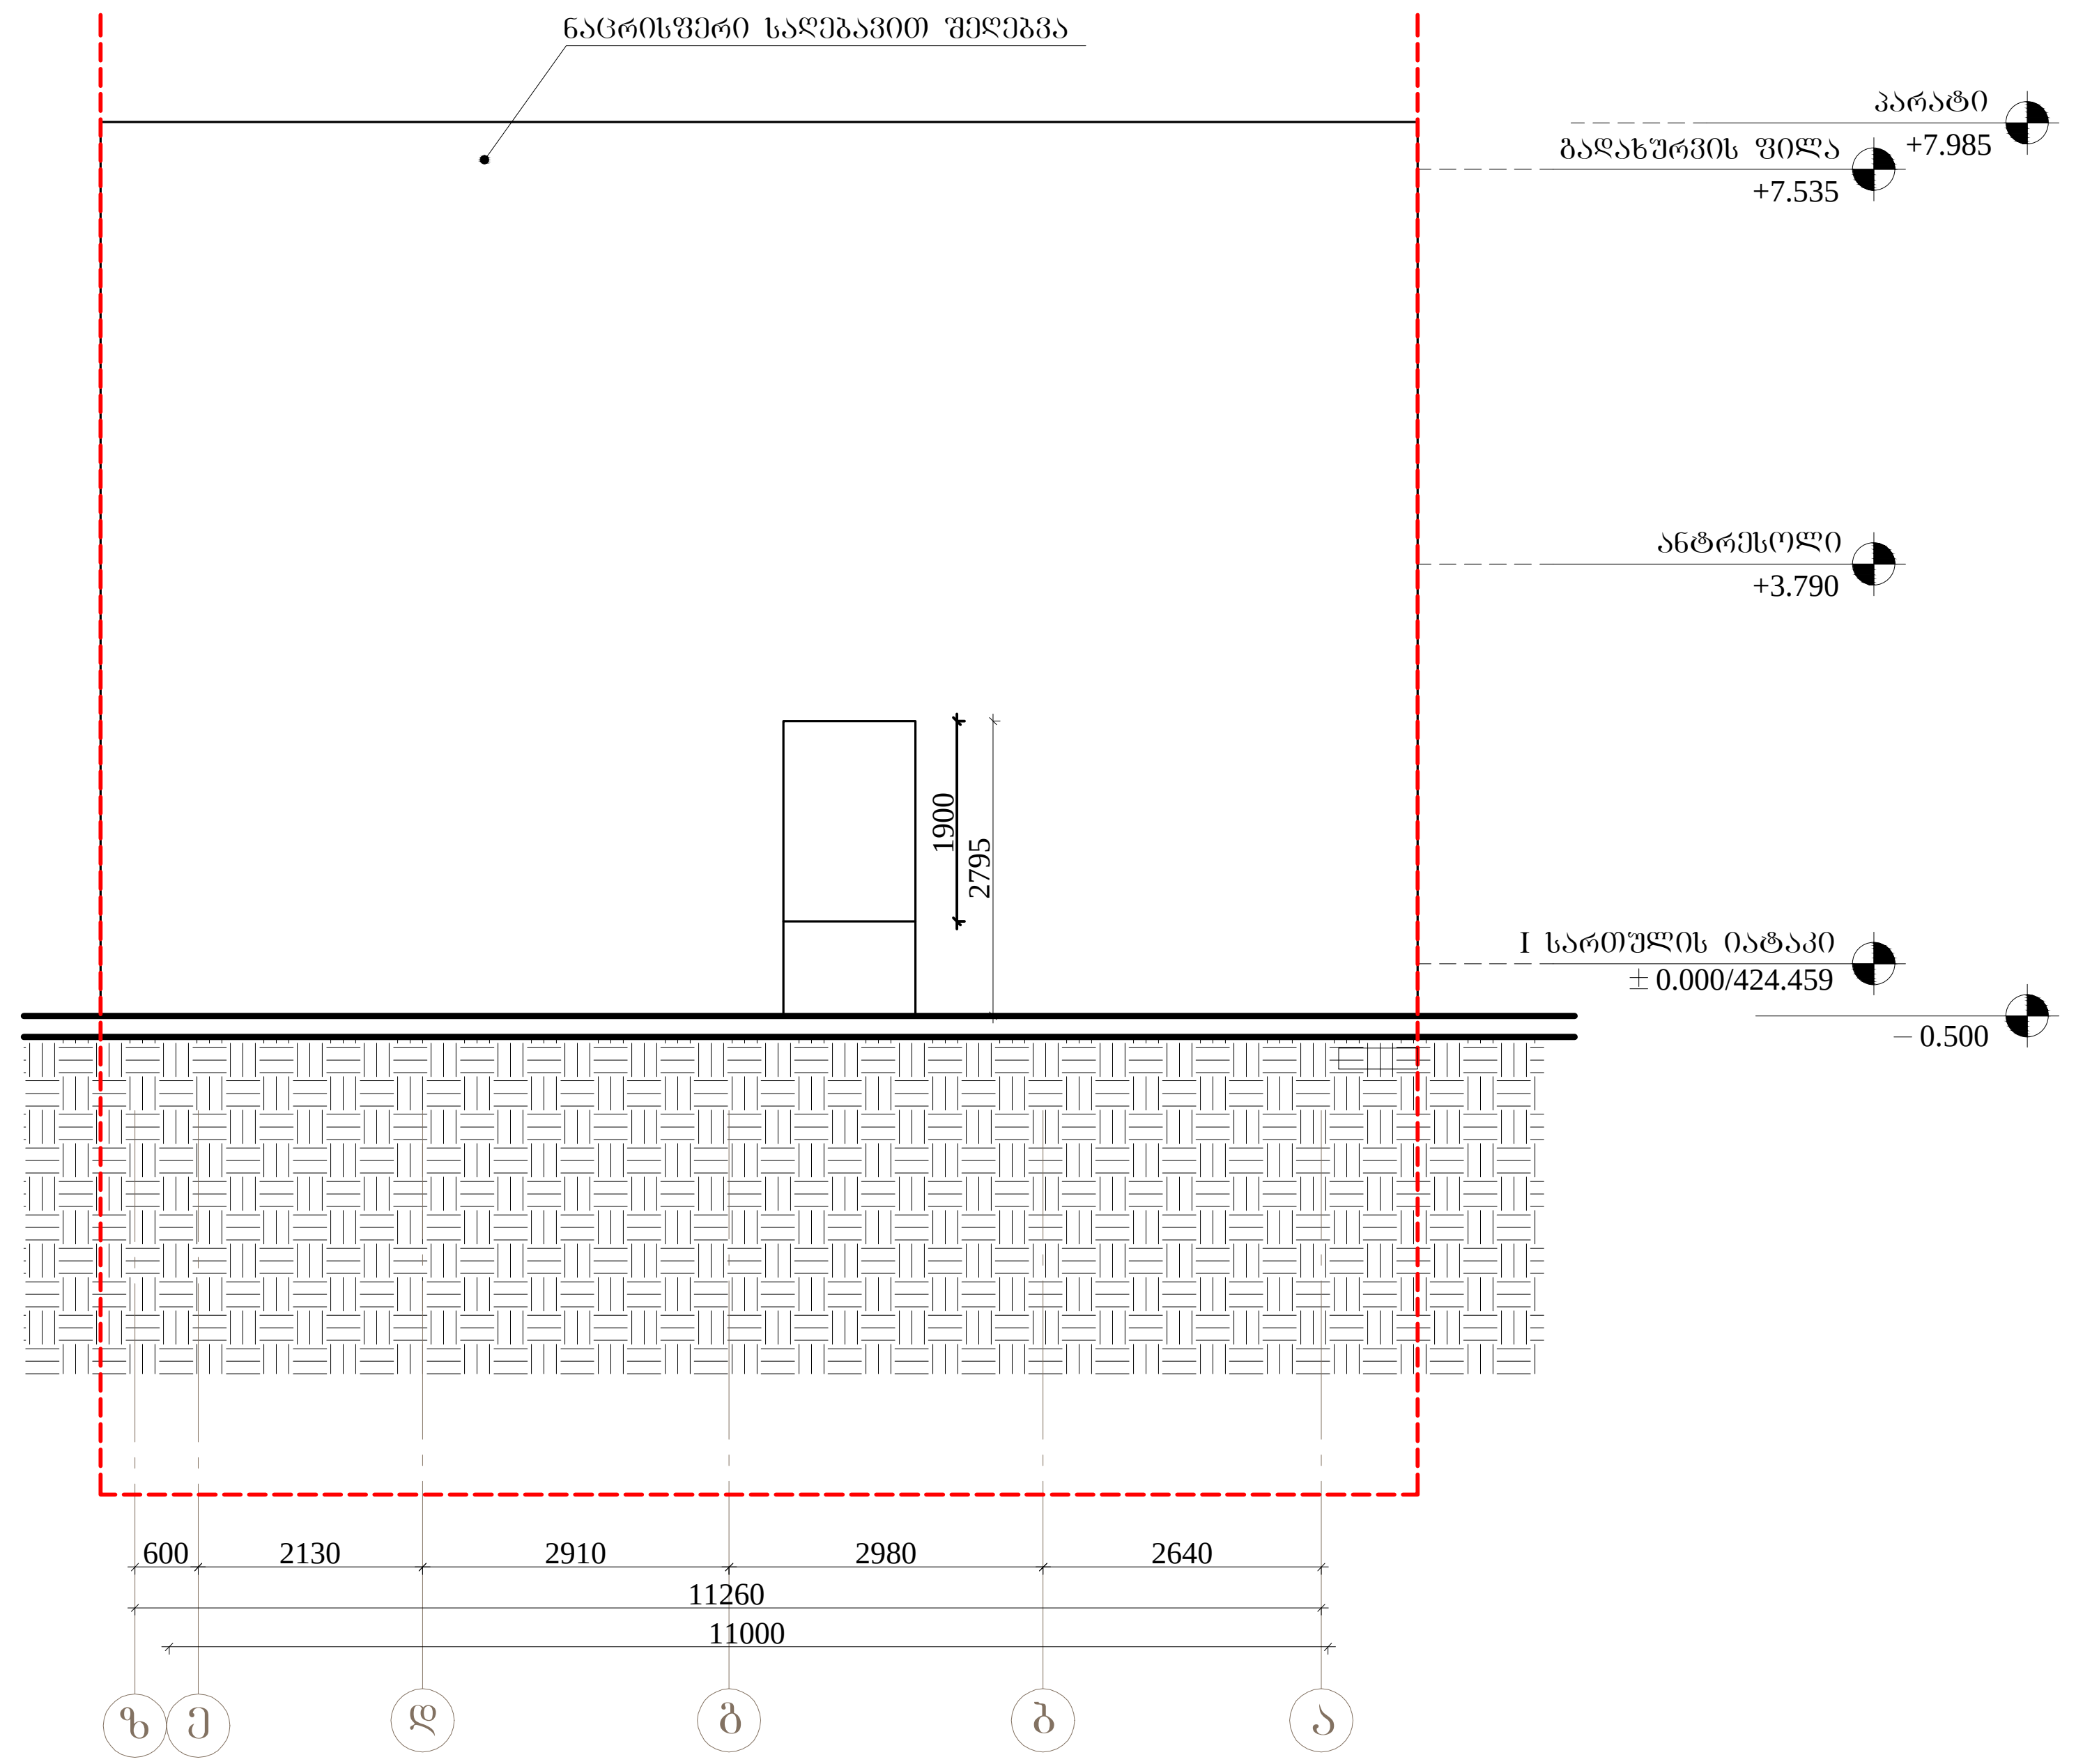

ARCHITECTURE
NEO-A
CONSULTING

ანტონ კათალიკოსის №54 ტელ: +(995 32) 90 58 85

საპროექტო ჯგუფი		
მთ.არქიტექტორი	ნ.ჩხაიძე	
არქიტექტორი	ლ.ხუნდაძე	
არქიტექტორი	ე.ჩომახიძე	
გრაფიკოსი	ლ.სინაძე	

შენიშვნები

რევიზია		
თარიღი	ნომერი	აღწერა
14.08.2012	№1	დაკორექტირებული წითელი ხაზი

პროექტი

კაფე "ჯაზვე"

ნახაზი

ფასადი ზ-ა ღერძებში

მასშტაბი	ფორმატი	თარიღი
1:100	A3	19.10.2012

პროექტის ნომერი	001	ფურცელი
ფაილის სპეც.	DWG	ა-202

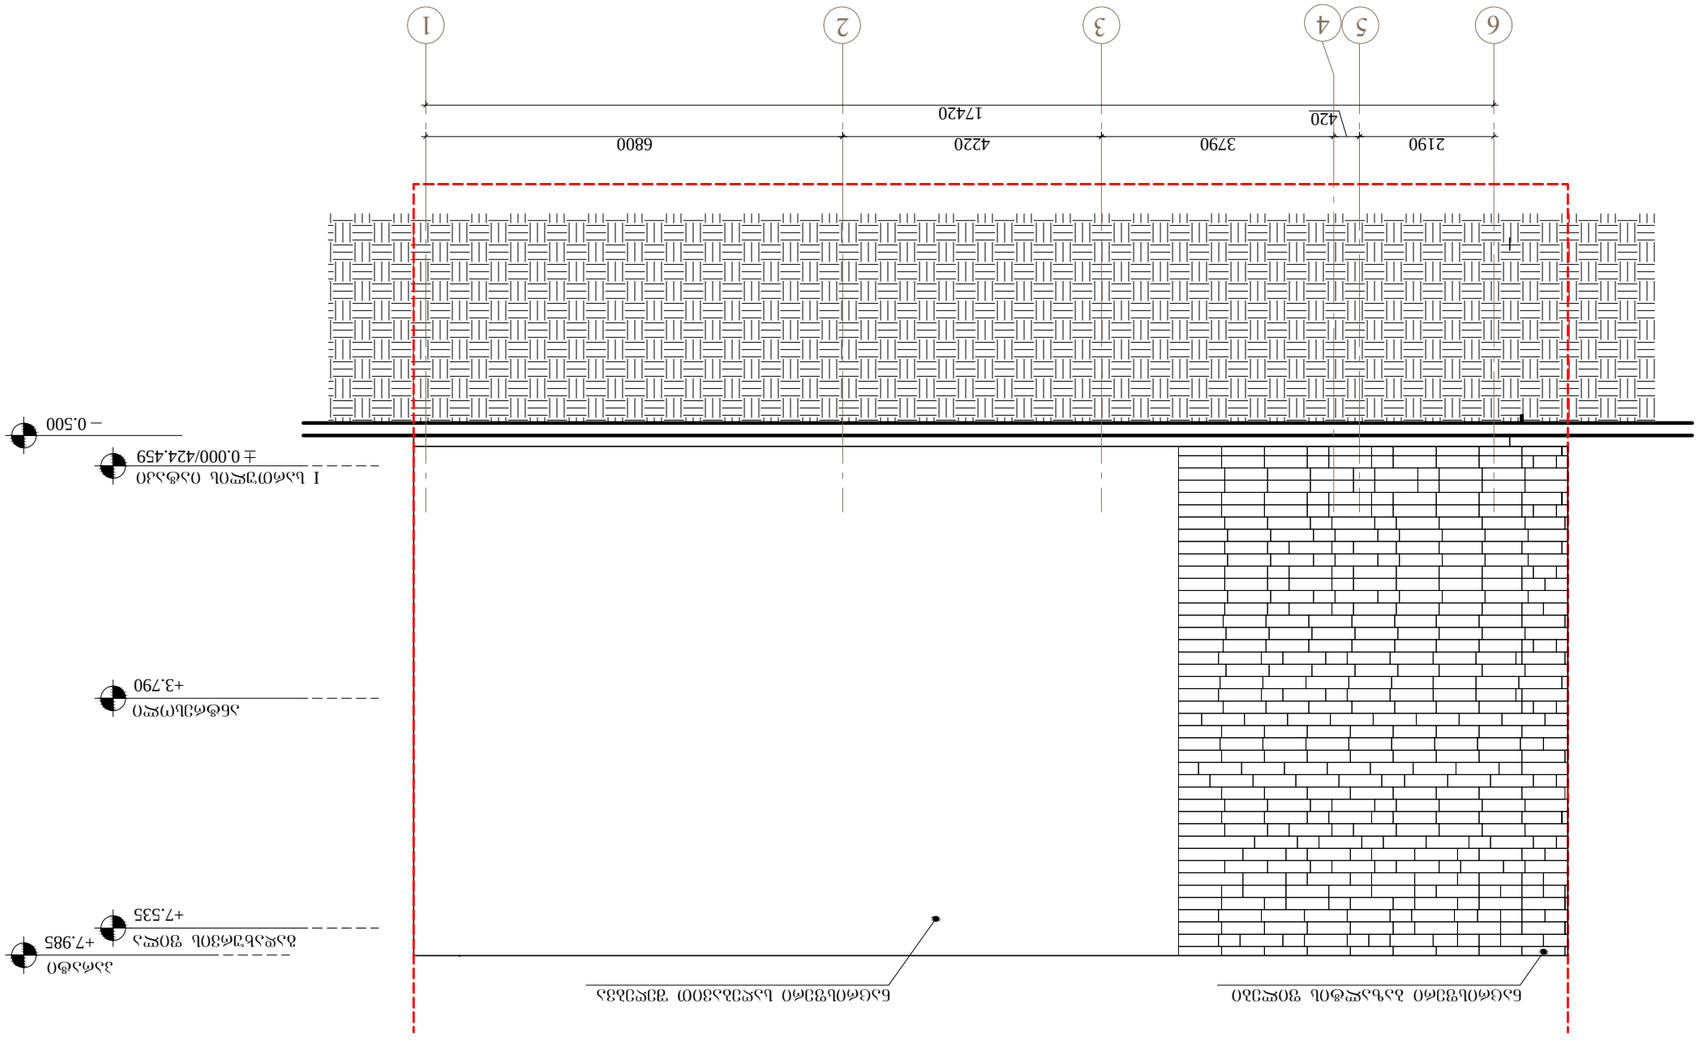

ARCHITECTURE
NEO-A
CONSULTING

