№ 5312/24-8 "22" 09 2025

შპს „რენტა“-ს დირექტორს
ბატონ დავით ზაუტაშვილს
ქ. თბილისი, ა. ბელიაშვილის ქ. #199

ბატონო დავით,

თქვენგან შემოსული წერილის (#8-8390 16.08.2025წ.) პასუხად გაცნობებთ, რომ ქ. თბილისში, ჯორჯ ბალანჩინის ქ. #6-ში, მიწის ნაკვეთზე ს. კოდით 01.13.02.001.119 სს „სილქნეტი“ არ არის წინააღმდეგი აწარმოოთ მშენებლობა ქვემოთ მოცემული პირობების სრული დაცვით.

იმ შემთხვევაში, თუ აღნიშნულ ტერიტორიაზე სამუშაოების წარმოებისას დადგინდება სს „სილქნეტის“ კუთვნილი ნებისმიერი სახის კომუნიკაციის არსებობა, განმცხადებელი(სამუშაოების მწარმოებელი) ვალდებულია:

დაუყოვნებლივ შეაჩეროს სამუშაოები;

აღნიშნული ფაქტი შეატყობინოს სს „სილქნეტი“-ს წარმომადგენელს ელექტრონული ფოსტის(Info.Center@silknet.com) ან ოპერატიული სამსახურის ნომრებზე: 2950029 ან 2932740.

პატივისცემით

ტექნიკური განვითარების და დაგეგმარების
დეპარტამენტის უფროსის მოვალეობის შემსრულებელი
ირაკლი აბაშიძე

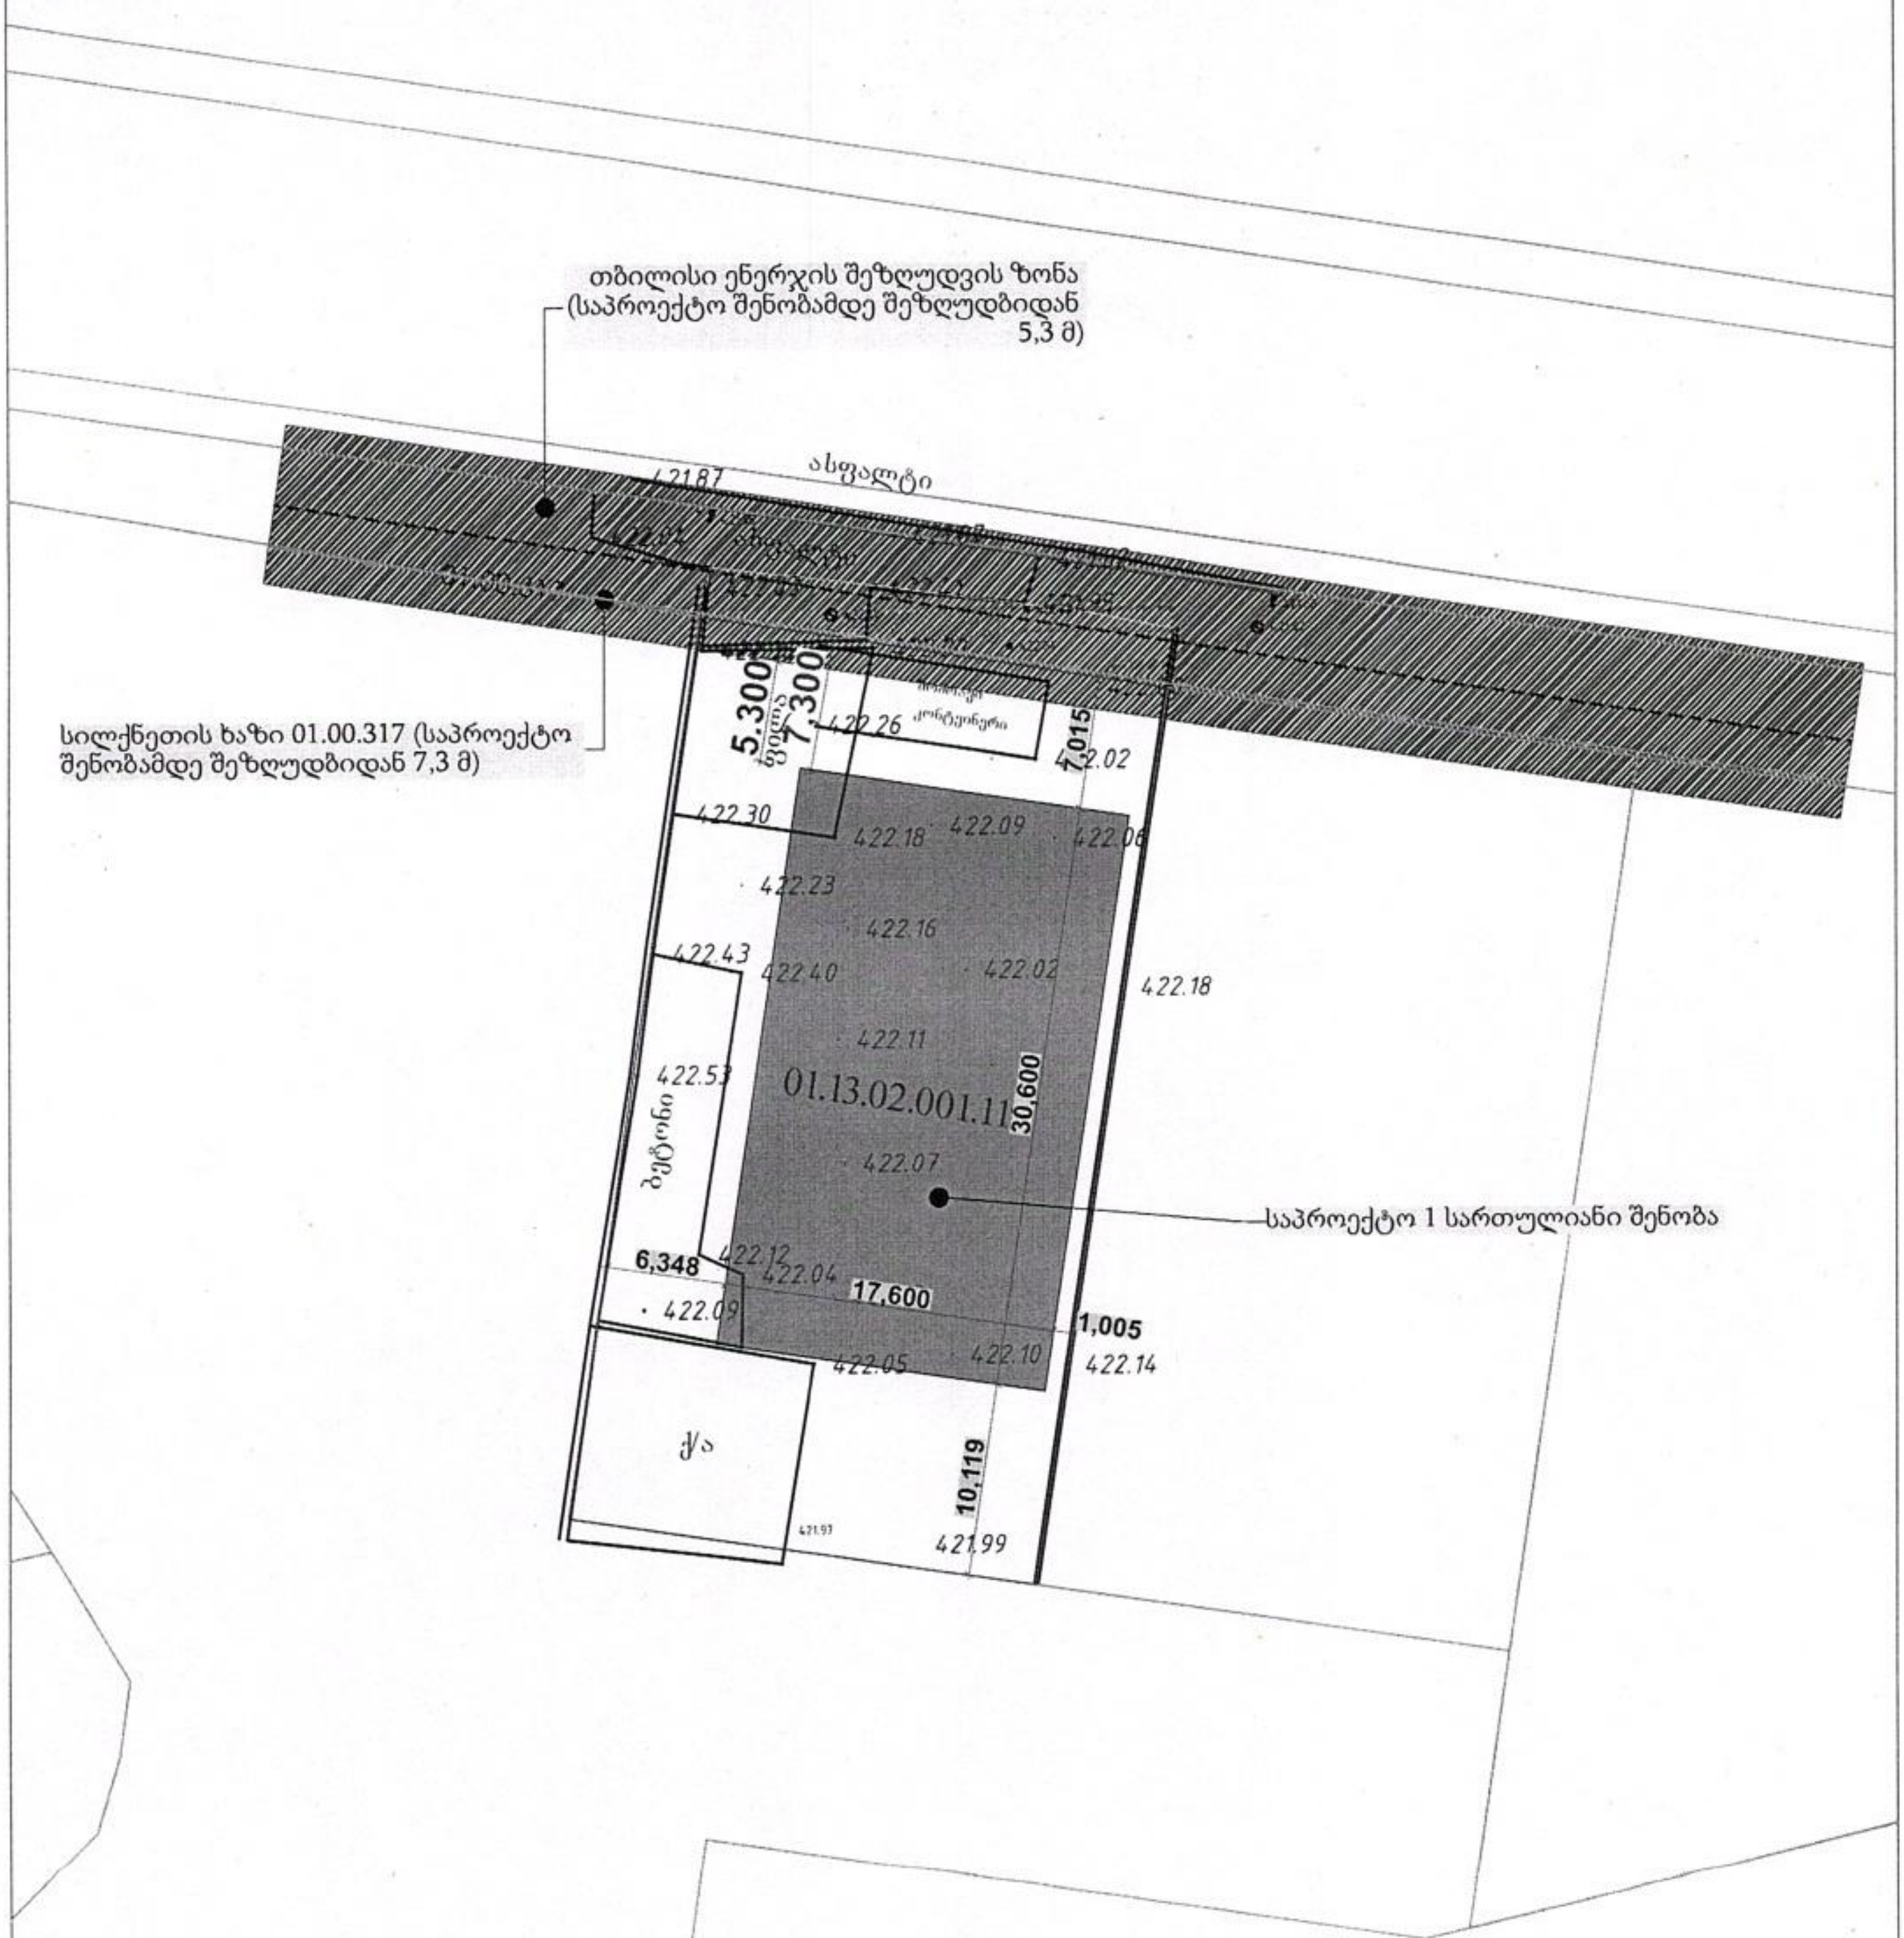

სს "სილქნეთი"
შეთანხმებულია
სამუშაოს დაწყების წინ გამოძახებულ იქნას
სს "სილქნეთის" წარმომადგენელი
ოპერატიული მართვა: 2 95 00 29, 2 93 27 40
ტექნიკური [illegible] 5.25
თარიღი 18.09.25

დამკვეთი	შ.პ.ს. "რენტა"
მისამართი	ჯორჯ ბალანჩინის 6
პროექტის სახელი	
საპაჭრო ცენტრი	

მასშტაბი	ნახაზის დასახელება	
1:500	ზოგადი გენ-გეგმა	
სტადია	ფურცლის №	ფურცლები
მ.პ.	**A.01.2.8**	

შემსრულებელი	შ.პ.ს. "პელიქსი" 404855992	
თანამდებობა	გვარი	ხელმოწერა
დირექტორი	პ. ცომაია	
მთ.არქიტექტორი	პ. ცომაია	

თბილისი ენერჯი

მიცკევიჩის ქ.№18ა, თბილისი, 0194, საქართველო
ს/კ 205129617; +995 (32) 2404004; info@te.ge; www.te.ge

№ 02-13-247706-25
03 / 10 / 2025

შპს "რენტა"-ს წარმომადგენელს
შოთა ასათიანს

ბატონო შოთა,

თქვენი მიმდინარე წლის 25 სექტემბრის №02-13-247706-25 განცხადების პასუხად, რომელიც ეხება ქალაქი თბილისი, ჯორჯ ბალანჩინის ქუჩა №6-ში მდებარე მიწის ნაკვეთზე (საკ. კოდი: №01.13.02.001.119) დაგეგმილ სამშენებლო სამუშაოებთან დაკავშირებით პოზიციასა და გენგეგმის დამოწმებას გაცნობებთ, რომ კომპანიაში არსებული მონაცემთა ბაზის მიხედვით აღნიშნული საკადასტრო ერთეულის სიახლოვეს ფიქსირდება შპს „თბილისი ენერჯი"-ს კუთვნილი მიწისქვეშა **D=315 მმ-იანი** საშუალო წნევის გაზსადენი.

კომპანია არ არის წინააღმდეგი მოიპოვოთ სამშენებლო სამუშაოების წარმოების ნებართვა შემდეგი მოთხოვნის გათვალისწინებით:

- აღნიშნულ საკადასტრო ერთეულზე სამშენებლო სამუშაოები უნდა განხორციელდეს თქვენს მიერ წარმოდგენილი და შპს „თბილისი ენერჯი"-ს მიერ შეთანხმებული გენგეგმის შესაბამისად (შეზღუდვა მიწისქვეშა **D=315 მმ-იანი** საშუალო წნევის გაზსადენის ღერძიდან ასაშენებელი შენობა-ნაგებობის საძირკვლამდე **4 (ოთხი)** მეტრი).

აქვე გაცნობებთ, რომ სამუშაოების წარმოების ეტაპზე, გაზსადენის აღმოჩენის შემთხვევაში, საჭიროა შეაჩეროთ სამუშაოები და დაუყოვნებლივ აცნობოთ შპს „თბილისი ენერჯი"-ს.

მოთხოვნის თანახმად გიგზავნით შპს „თბილისი ენერჯი"-ს ბეჭდით დამოწმებულ გენგეგმას.

დანართი: დამოწმებული გენგეგმა-1 ფურცელი.

პატივისცემით,

გიორგი გოგინაშვილი
დირექტორი ტექნიკურ საკითხებში

874522 / 02-13-247706-25 / 2025-09-25

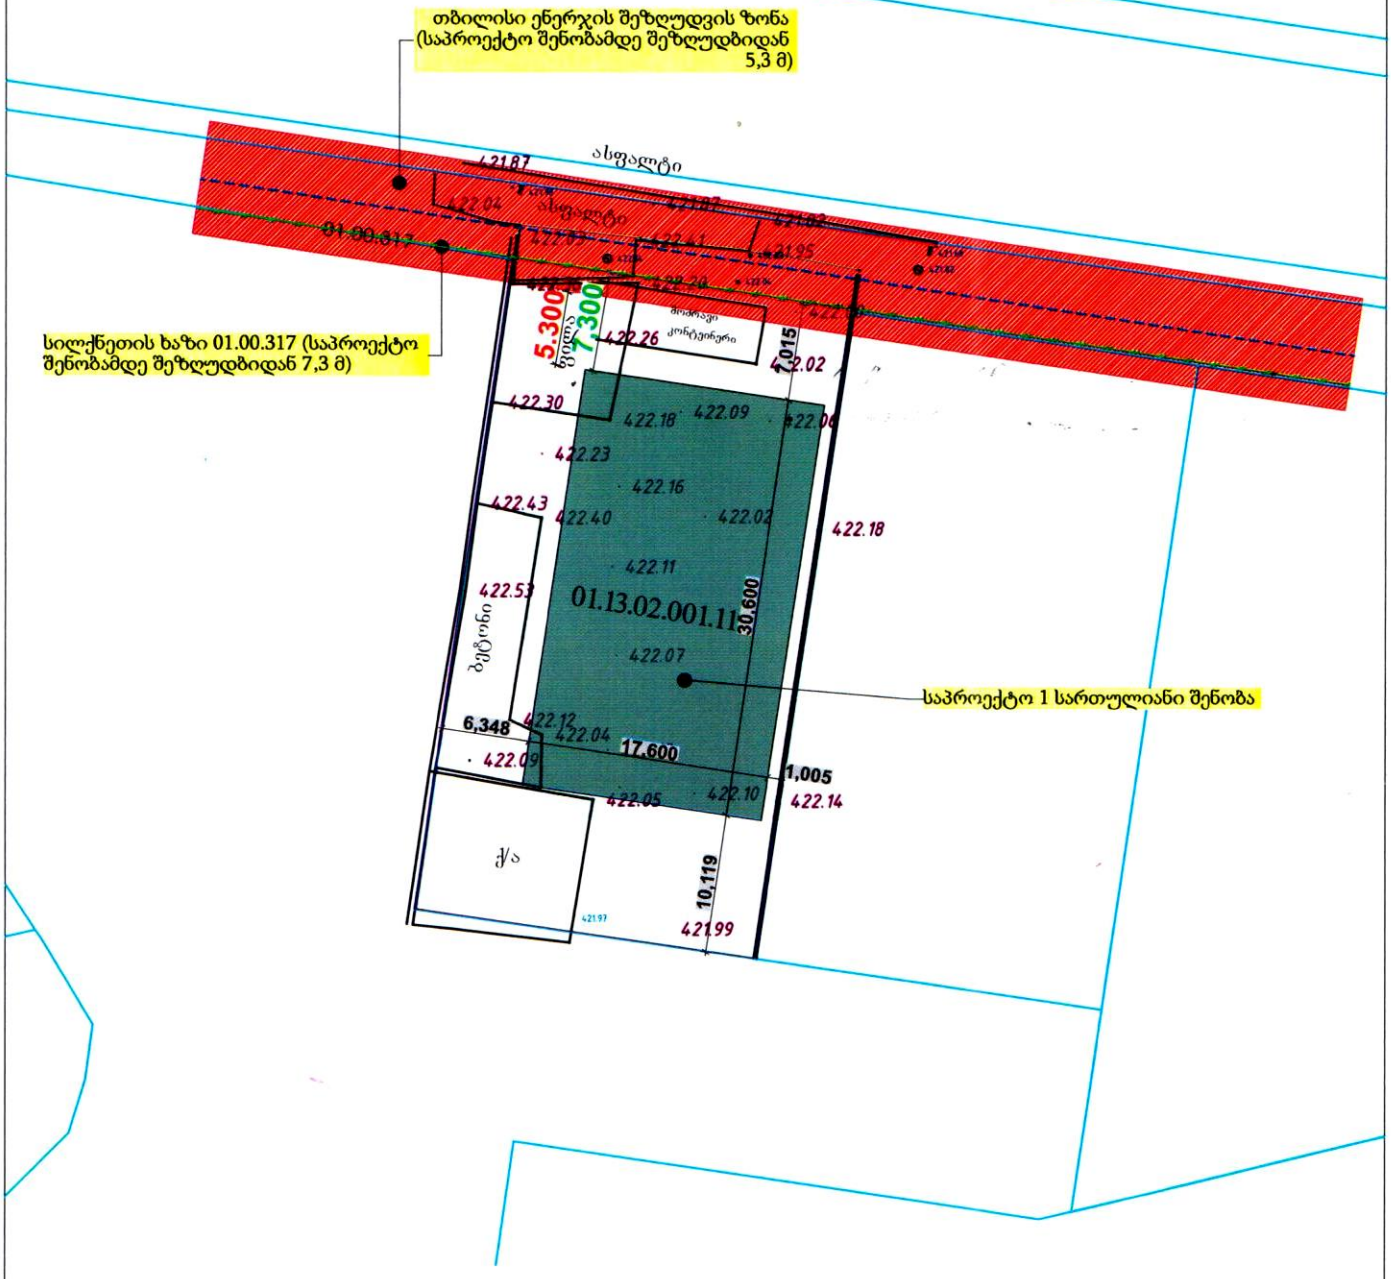

შეთანხმებულია
შპს თბილისი ენერჯი
TBILISI ENERGY LTD
ტექნიკური დოკუმენტაცია
სარეგისტრაციო № 02-13-247706-25
30 | სექტემბერი 20 25 წ.

დამკვეთი	შ.პ.ს. "რენტა"
მისამართი	ჯორჯ ბალანჩინის 6
პროექტის სახელი	
საავჯრო ცენტრი	

მასშტაბი	ნახაზის დასახელება	
1:500	ზოგადი გენ-გეგმა	
სტადია	ფურცლის №	ფურცლები
მ.პ.	A.01.2.8	

შემსრულებელი	შ.პ.ს. "ჰელიქსი" 404855992	
თანამდებობა	გვარი	ხელმოწერა
დირექტორი	ვ. ცომაია	
მთ.არქიტექტორი	ვ. ცომაია	