

ფორმატი ლ შძ		პროექტის № ლ ჯ ხი №
- 3		

პირობითი ნიშნები

საპროექტო ტერიტორიის საზღვარ

არსებული შენობები

ღერძის ხაზი

სახურავის დახრის მიმართულებ

წყალშემკრები

ექსპლიკაცია

ტექნიკური მონაცემები

შენიშვნები	თ შ	

დამკვეთი წ I თ	ბეჟან გიორგაძე	
პროექტი ლ ქ ხი	მრავალბინიანი საცხოვრებელი	
მის: ლ შძ	ხახლი	
თანამდებობა	გვარი	ხელმოწერა
პრ. ავტორი		
შეასრულა		

არქიტექტურული ნაწილი

მაშტაბი შზ	თარიღი თ I შძ	28/8/2023
1:100	ნახაზი	ლV .
	ფასადი ა-ზ	
სტადია შთ	ფურც. შ	სულ
პროექტი	ა - 22	ა - 23

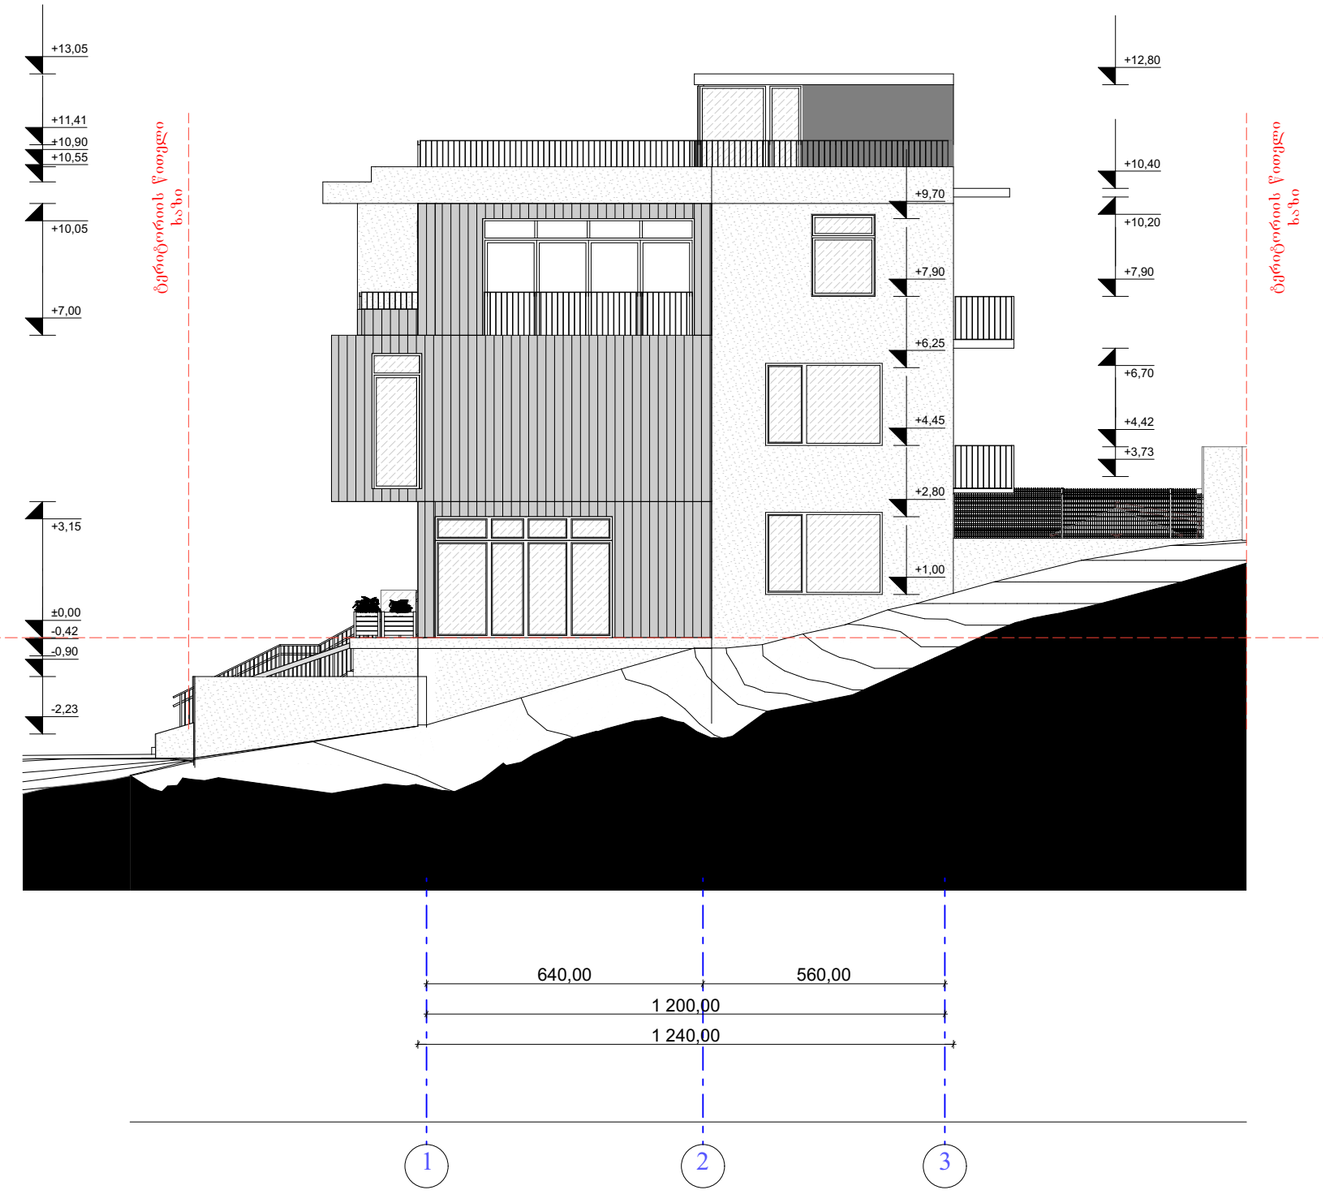

ფორმატი დ შძ		პროექტის № დ ჯ ხო №
- 3		

პირობითი ნიშნები

საპროექტო ტერიტორიის საზღვარი

არსებული შენობები

ღერძის ხაზი

სახურავის დახრის მიმართულება

წყალშემკრები

ექსპლიკაცია

ტექნიკური მონაცემები

შენიშვნები თ შ

დამკვეთი ნ ი თ	ბეჟან გიორგაძე
პროექტი დ ე ნო	მრავალბინიანი საცხოვრებელი
მის: დ შძ	სახლი

თანამდებობა	გვარი	ხელმოწერა
პრ. ავტორი		
შეასრულა		

არქიტექტურული ნაწილი

მაშტაბი მზ	თარიღი თ ი მზ 28/8/2023
	ნახაზი დ ვ .
1:100	ფასადი 1-3
სტადია შთ	ფურც. შ / სულ
პროექტი	ა - 22 / ა - 23

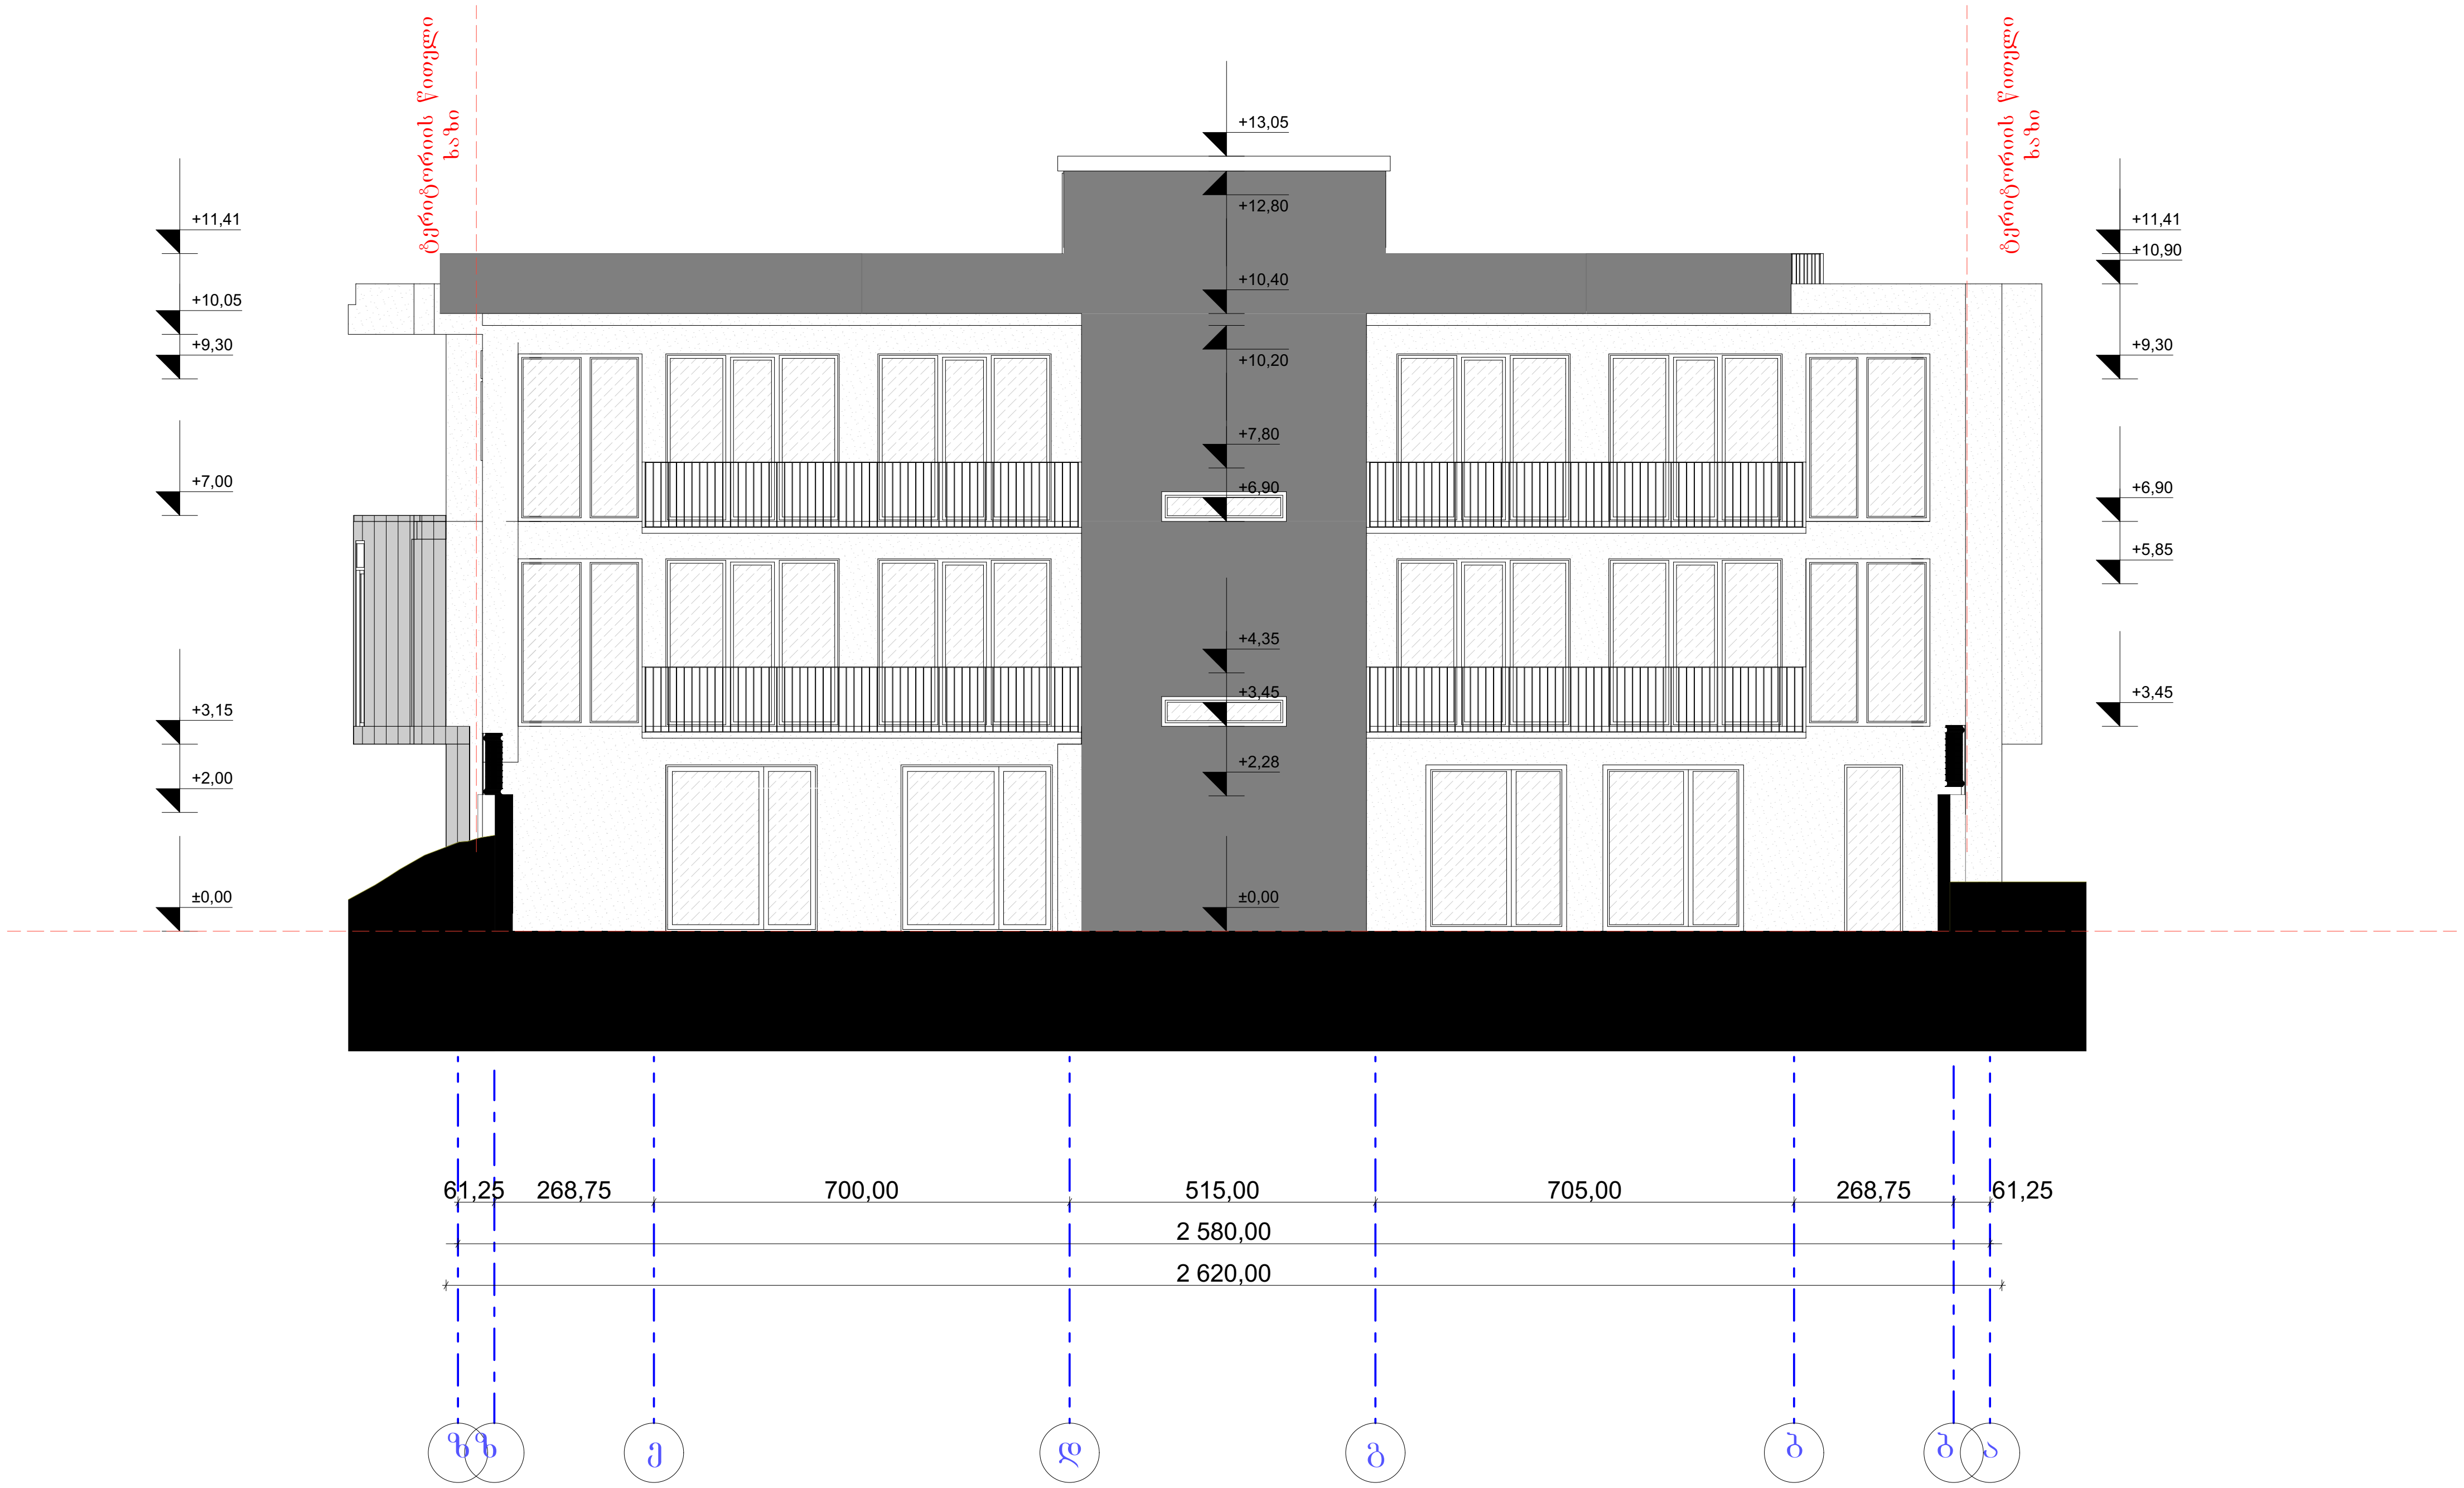

ფორმატი - 3

პროექტის №

პირობითი ნიშნები

საპროექტო ტერიტორიის საზღვარი

არსებული შენობები

ღერძის ხაზი

სახურავის დახრის მიმართულებ

წყალშემკრები

ექსპლიკაცია

ტექნიკური მონაცემები

შენიშვნები

დამკვეთი	ბექან გიორგაძე
პროექტი	მრავალბინიანი საცხოვრებელი
მის:	სახლი

თანამდებობა	გვარი	ხელმოწერა
პრ. ავტორი		
შესრულა		

არქიტექტურული ნაწილი

მაშტაბი	თარიღი 28/8/2023	
1:100	ნახაზი: ფასადი ზ-ა	
სტადია პროექტი	ფურც. ა - 22	სულ ა - 23

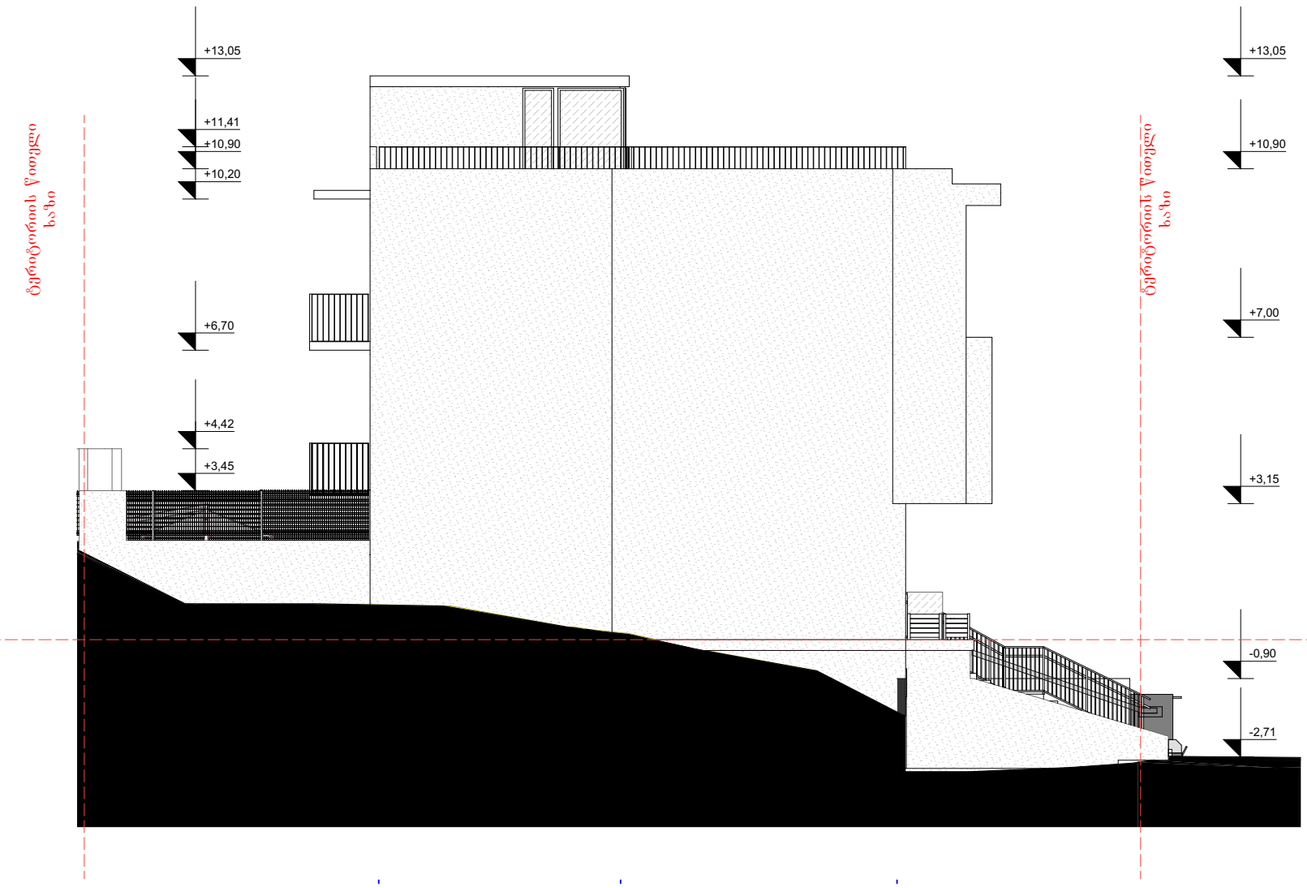

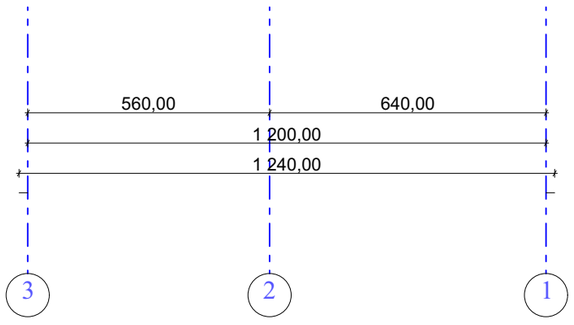

ფორმატი ლ შძ
- 3

პროექტის № ლ ქ ხთ №

პირობითი ნიშნები

საპროექტო ტერიტორიის საზღვარი

არსებული შენობები

ღერძის ხაზი

სახურავის დახრის მიმართულება

წყალშემკრები

ექსპლიკაცია

ტექნიკური მონაცემები

შენიშვნები თ შ

დამკვეთი ჩ I თ	ბექან გიორგაძე	
პროექტი ლ ქ ხთ	მრავალბინიანი საცხოვრებელი	
მის: ლ შძ	სახლი	
თანამდებობა	გვარი	ხელმოწერა
პრ. ავტორი		
შეასრულა		

არქიტექტურული ნაწილი

მაშტაბი შზ	თარიღი თ I შძ	28/8/2023
1:100	ნახაზი	ფასადი 3-1
სტადია შთ	ფურც. შ	სულ
პროექტი	ა - 22	ა - 23