

































პირობითი ნიშნები:	შენიშვნები:	ექსპლიკაცია	ობიექტის მისამართი და საჯადასტრო კოდი, **A** ბლოკი და **B** ბლოკი					თბილისი 2022 წ	
	1. ნახაზზე ზომები მოცემულია მილიმეტრებში		ქ. თბილისი, დიღმის სასწავლო-საცდელი მეურნეობა					სტადია	მარაა	ფურცლული
	2. ნახაზის ყველა ცვლილება მშენებლობისას შეთანხმებული უნდა იყოს პროექტირებელ		ს.კ. 01.72.14.008.293					პროექტი		
საჯადასტრო საზღვარი			დაჯავეთი № ---	ფორმატი A2	თანამდებობა	ვადა	ხელმოწერა	მასშტაბი	თარიღი
0.00 არქიტექტურული ნიმანული									
			დამჯავეთი		დირექტორი	გ.ფილია			
					პრ. უფროსი	გ.ფილია			
ᲤᲠᲘᲚᲘᲡ ᲮᲐᲖᲘ			შპს „რივერსაიდ დიღომი “ ს/ნ 405218107		დამპროექტებელი	დ.მაკაძე			





bloki **A**

DW-01R)
72 cali

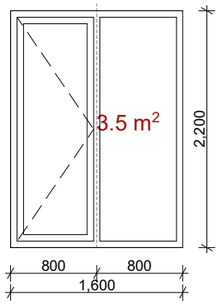

DW-01
55 cali

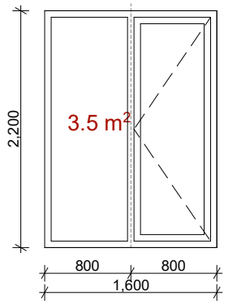

DW-02(R)
7 cali

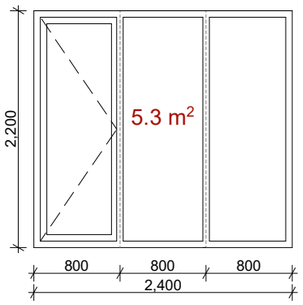

DW-02
8 cali

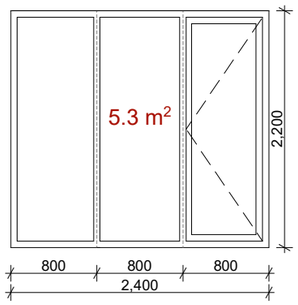

D-01
15 cali

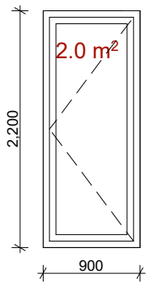

D-01(R)
3 cali

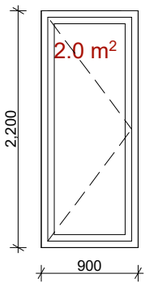

D-02
28 cali

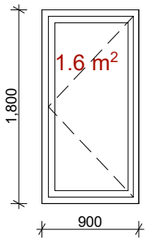

D-02(R)
17 cali

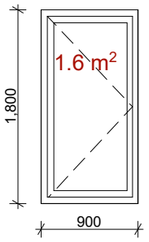

D-04
3 cali

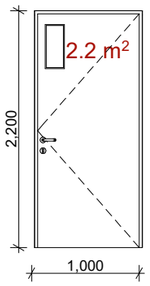

D-04(R)
3 cali

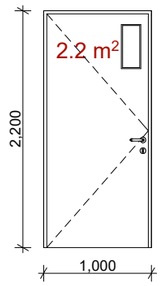

W-01(R)
1 cali

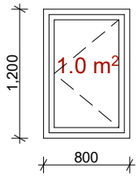

W-02
5 cali

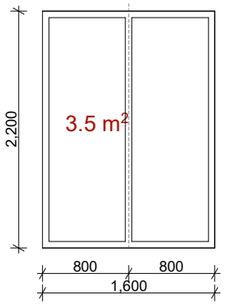

W-03
12 cali

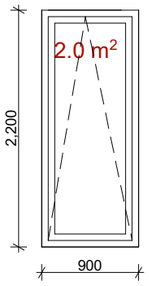

W-04
12 cali

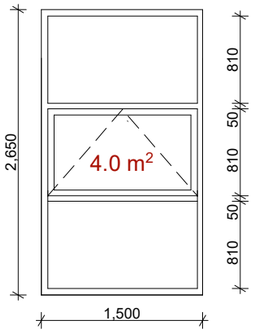

W-05
3 cali

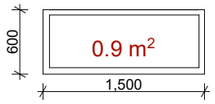

D-05
1 cali

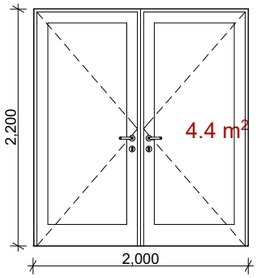

D-06
1cali

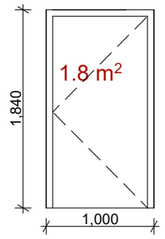

D-06(R)
2 cali

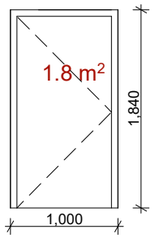

დიღმის ქალები ბლოკი A										
#	მარკირება	ნაკეთობის დახასიათება	ფუნქციური დატვირთვა	პროფილის მასალა	სამშენებლო ღიობი		ერთი ნაკეთობის	სულ	ნაკეთობის	ნიშნული	შენიშვნა
					სიგანე(სმ)	სიმაღლე(სმ)	ფართი (კვ.მ.)	რაოდენ	საერთო ფართი		
1	DW-01(R)	კარი-ვიტრინა	ფასადი	ალუმინი	160	220	3.52	75	264.0	.+0.00დან+9.90-ის ჩთ.	
2	DW-01	კარი-ვიტრინა	ფასადი	ალუმინი	160	220	3.52	55	193.6	.+0.00დან+9.90-ის ჩთ.	
3	DW-02(R)	კარი-ვიტრინა	ფასადი	ალუმინი	240	220	5.28	8	42.24	.+0.00დან+9.90-ის ჩთ.	
4	DW-02	კარი-ვიტრინა	ფასადი	ალუმინი	240	220	5.28	7	36.96	.+3.30დან+9.90-ის ჩთ.	
5	D-01	კარი ერთფრთიანი	ფასადი	ალუმინი	90	220	1.98	15	29.7	.+0.00დან+9.90-ის ჩთ.	
6	D-01(R)	კარი ერთფრთიანი	ფასადი	ალუმინი	90	220	1.98	3	5.94	.+0.00დან+9.90-ის ჩთ.	
7	D-02	კარი ერთფრთიანი	საქვაბე	მ/პლასტმასი	90	180	1.62	30	48.6	.+0.00დან+9.90-ის ჩთ.	
8	D-02(R)	კარი ერთფრთიანი	საქვაბე	მ/პლასტმასი	90	180	1.62	12	19.44	.+0.00დან+9.90-ის ჩთ.	
9	D-04	კარი ერთფრთიანი	ფასადი	ალუმინი	100	220	2.2	3	6.6	.+0.00	
10	D-04(R)	კარი ერთფრთიანი	ფასადი	ალუმინი	100	220	2.2	2	4.4	.+0.00	
11	D-05	კარი ორფრთიანი	მთავარი შესასვლელი	ალუმინი	200	220	4.4	1	4.4	.+0.00	
12	D-06	კარი ერთფრთიანი	სახურავზე გასასვლელი	ლითონი	100	184	1.84	1	1.84	.+13.20	
13	D-06(R)	კარი ერთფრთიანი	სახურავზე გასასვლელი	ლითონი	100	184	1.84	2	3.68	.+13.20	
14	W-01	ფანჯარა გაუღებადი	ფასადი	ალუმინი	80	120	0.96	1	0.96	.+0.00	
15	W-02	ფანჯარა გაუღებადი	ფასადი	ალუმინი	160	220	3.52	5	17.6	.+0.00დან+9.90-ის ჩთ.	
16	W-03	ფანჯარა ერთფრთიანი	ფასადი	ალუმინი	90	220	1.98	12	23.76	.+0.00დან+9.90-ის ჩთ.	
17	W-04	ფანჯარა გაღებადი	კიბის უჯრედი	ალუმინი	150	265	3.975	12	47.7	.+3.30,+6.60 და+9.90-ზე.	
18	W-05	ფანჯარა გაუღებადი	ფასადი	ალუმინი	150	60	0.9	3	2.7	.+0.00	
სულ								247	754.12		

პირობითი ნიშნები:

- საპროექტო საზღვარი
- 0.00 არქიტექტურული ნიშნული
- ჭრილის ხაზი
- სტრუქტურული ანაწყობი კედლის სანაცვლოდ საჭიროების ხარისხის მიხ
- განაშენიანების რეგულირების ხაზი
- ბეტონის კედელი
- საცხოვრებელი ჯგუფი (სც)
- სასაწყობე ჯგუფი (სწ)

შენიშვნები:

1. ნახაზზე ზომები მოცემულია მილიმეტრებში
2. ნახაზის ყველა ცვლილება მშენებლობისას შეთანხმებული უნდა იყოს ავტორთან

ექსპლიკაცია

ობიექტის მისამართი და საპროექტო ჯგუფი, A ბლოკი და B ბლოკი			თბილისი 2024 წ
ქ. თბილისი, დიღმის სასწავლო-საცდელი მეურნეობა			სტადია: მარაა; ფურცელი:
ს.ს. 01.72.14.008.293			პროექტი:
დაკვეთა № --- ფორმატი A2	თანამდებობა	ხელმოწერა	მასშტაბი: თარიღი აგვისტო,2024
დამკვეთი	დირექტორი: გ.ჯელია		საპროექტო ჯგუფი: მისამართი
	არ. ავტორი: გ.ჯელია		
შპს ,,რივერსაიდ დიღომი '' ს/ნ 405218107	დაკვეთა: ფ.მაკაძე		

bloki **B**

DW-01R)
59 cali

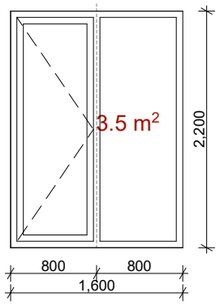

DW-01
68 cali

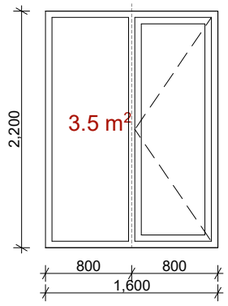

DW-02(R)
11 cali

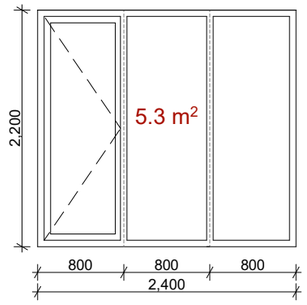

DW-02
4 cali

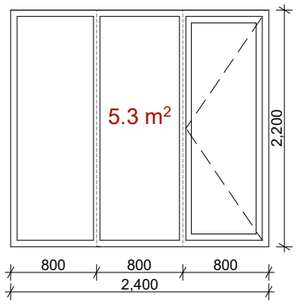

D-01
3 cali

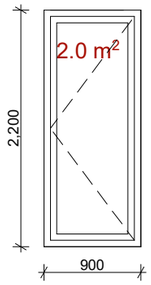

D-01(R)
15 cali

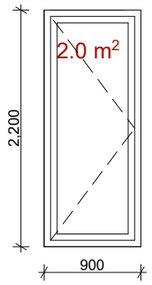

D-02
17 cali

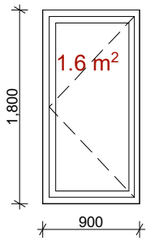

D-02(R)
28 cali

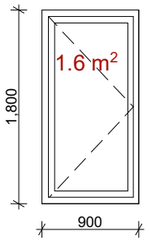

D-04
3 cali

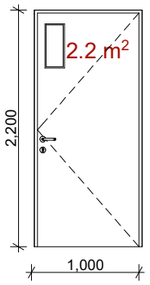

D-04(R)
3 cali

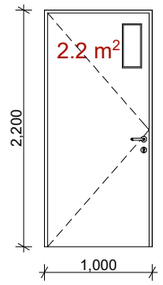

W-01
1 cali

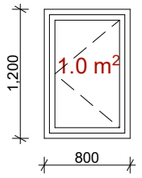

W-02
5 cali

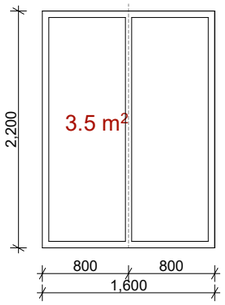

W-03
12 cali

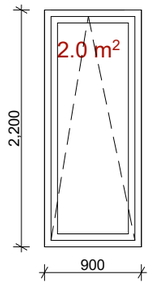

W-04
12 cali

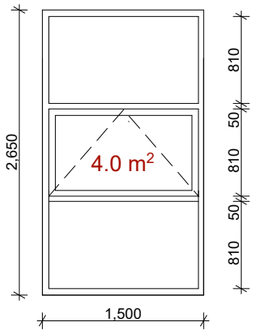

W-05
3 cali

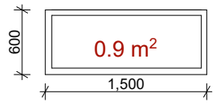

D-05
1 cali

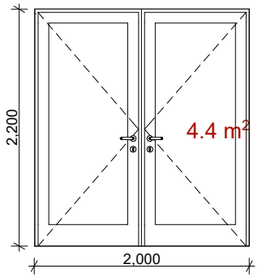

D-06
2 cali

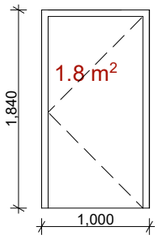

D-06(R)
1 cali

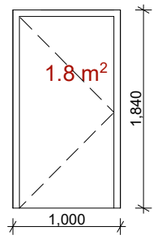

დიღმის ქალები ბლოკი A										
#	მარკირება	ნაკეთობის დახასიათება	ფუნქციური დატვირთვა	პროფილის მასალა	სამშენებლო ღიობი სიგანე(სმ)	სიმაღლე(სმ)	ერთი ნაკეთობის ფართი (კვ.მ.)	სულ რაოდენ	ნაკეთობის საერთო ფართი	ნიშნული	შენიშვნა
1	DW-01(R)	კარი-ვიტრინა	ფასადი	ალუმინი	160	220	3.52	75	264.0	.+0.00დან+9.90-ის ჩთ.	
2	DW-01	კარი-ვიტრინა	ფასადი	ალუმინი	160	220	3.52	55	193.6	.+0.00დან+9.90-ის ჩთ.	
3	DW-02(R)	კარი-ვიტრინა	ფასადი	ალუმინი	240	220	5.28	8	42.24	.+0.00დან+9.90-ის ჩთ.	
4	DW-02	კარი-ვიტრინა	ფასადი	ალუმინი	240	220	5.28	7	36.96	.+3.30დან+9.90-ის ჩთ.	
5	D-01	კარი ერთფრთიანი	ფასადი	ალუმინი	90	220	1.98	15	29.7	.+0.00დან+9.90-ის ჩთ.	
6	D-01(R)	კარი ერთფრთიანი	ფასადი	ალუმინი	90	220	1.98	3	5.94	.+0.00დან+9.90-ის ჩთ.	
7	D-02	კარი ერთფრთიანი	საქვაბე	მ/პლასტმასი	90	180	1.62	30	48.6	.+0.00დან+9.90-ის ჩთ.	
8	D-02(R)	კარი ერთფრთიანი	საქვაბე	მ/პლასტმასი	90	180	1.62	12	19.44	.+0.00დან+9.90-ის ჩთ.	
9	D-04	კარი ერთფრთიანი	ფასადი	ალუმინი	100	220	2.2	3	6.6	.+0.00	
10	D-04(R)	კარი ერთფრთიანი	ფასადი	ალუმინი	100	220	2.2	2	4.4	.+0.00	
11	D-05	კარი ორფრთიანი	მთავარი შესასვლელი	ალუმინი	200	220	4.4	1	4.4	.+0.00	
12	D-06	კარი ერთფრთიანი	სახურავზე გასასვლელი	ლითონი	100	184	1.84	1	1.84	.+13.20	
13	D-06(R)	კარი ერთფრთიანი	სახურავზე გასასვლელი	ლითონი	100	184	1.84	2	3.68	.+13.20	
14	W-01	ფანჯარა გაუღებადი	ფასადი	ალუმინი	80	120	0.96	1	0.96	.+0.00	
15	W-02	ფანჯარა გაუღებადი	ფასადი	ალუმინი	160	220	3.52	5	17.6	.+0.00დან+9.90-ის ჩთ.	
16	W-03	ფანჯარა ერთფრთიანი	ფასადი	ალუმინი	90	220	1.98	12	23.76	.+0.00დან+9.90-ის ჩთ.	
17	W-04	ფანჯარა გაღებადი	კიბის უჯრედი	ალუმინი	150	265	3.975	12	47.7	.+3.30,+6.60 და+9.90-ზე.	
18	W-05	ფანჯარა გაუღებადი	ფასადი	ალუმინი	150	60	0.9	3	2.7	.+0.00	
სულ								247	754.12		

პირობითი ნიშნები:

- საავდასტრო საზღვარი
- არქიტექტურული ნიშნული 0.00
- ჭრილის ხაზი
- ბეტონის კედელი
- საცხოვრებელი ჯგუფი (სც)
- სასაწყობე ჯგუფი (სწ)
- სტრუქტურული ანაწყობი კედლის სანარმოვნების ხარისხი 2ცმ
- განშენიანების რეგულირების ხაზი

შენიშვნები:

1. ნახაზზე ზომები მოცემულია მილიმეტრებში
2. ნახაზის ყველა ცვლილება მხოლოდ მეთანხმებული უნდა იყოს ავტორთან

ექსპლიკაცია

ობიექტის მისამართი და საკადასტრო კოდი, A ბლოკი და B ბლოკი

ქ. თბილისი, დიღმის სასწავლო-საცდელი მეურნეობა

ს.კ. 01.72.14.008.293

თბილისი 2024 წ

სტადია	მარკა	ფურცელი			
პროექტი					
დაკვეთა № ---	ფორმატი A2	თანამდებობა	ზომარი	ხელმოწერა	მასშტაბი
დამკვეთი		დირექტორი	გ.ჯელია		
		არ. ავტორი	გ.ჯელია		
შპს ,,რივერსაიდ დიღომი '' ს/კ 405218107		დაკანშვა	დ.მაჩაბე		

საკადასტრო ტოპო	მისამართი

| | | |

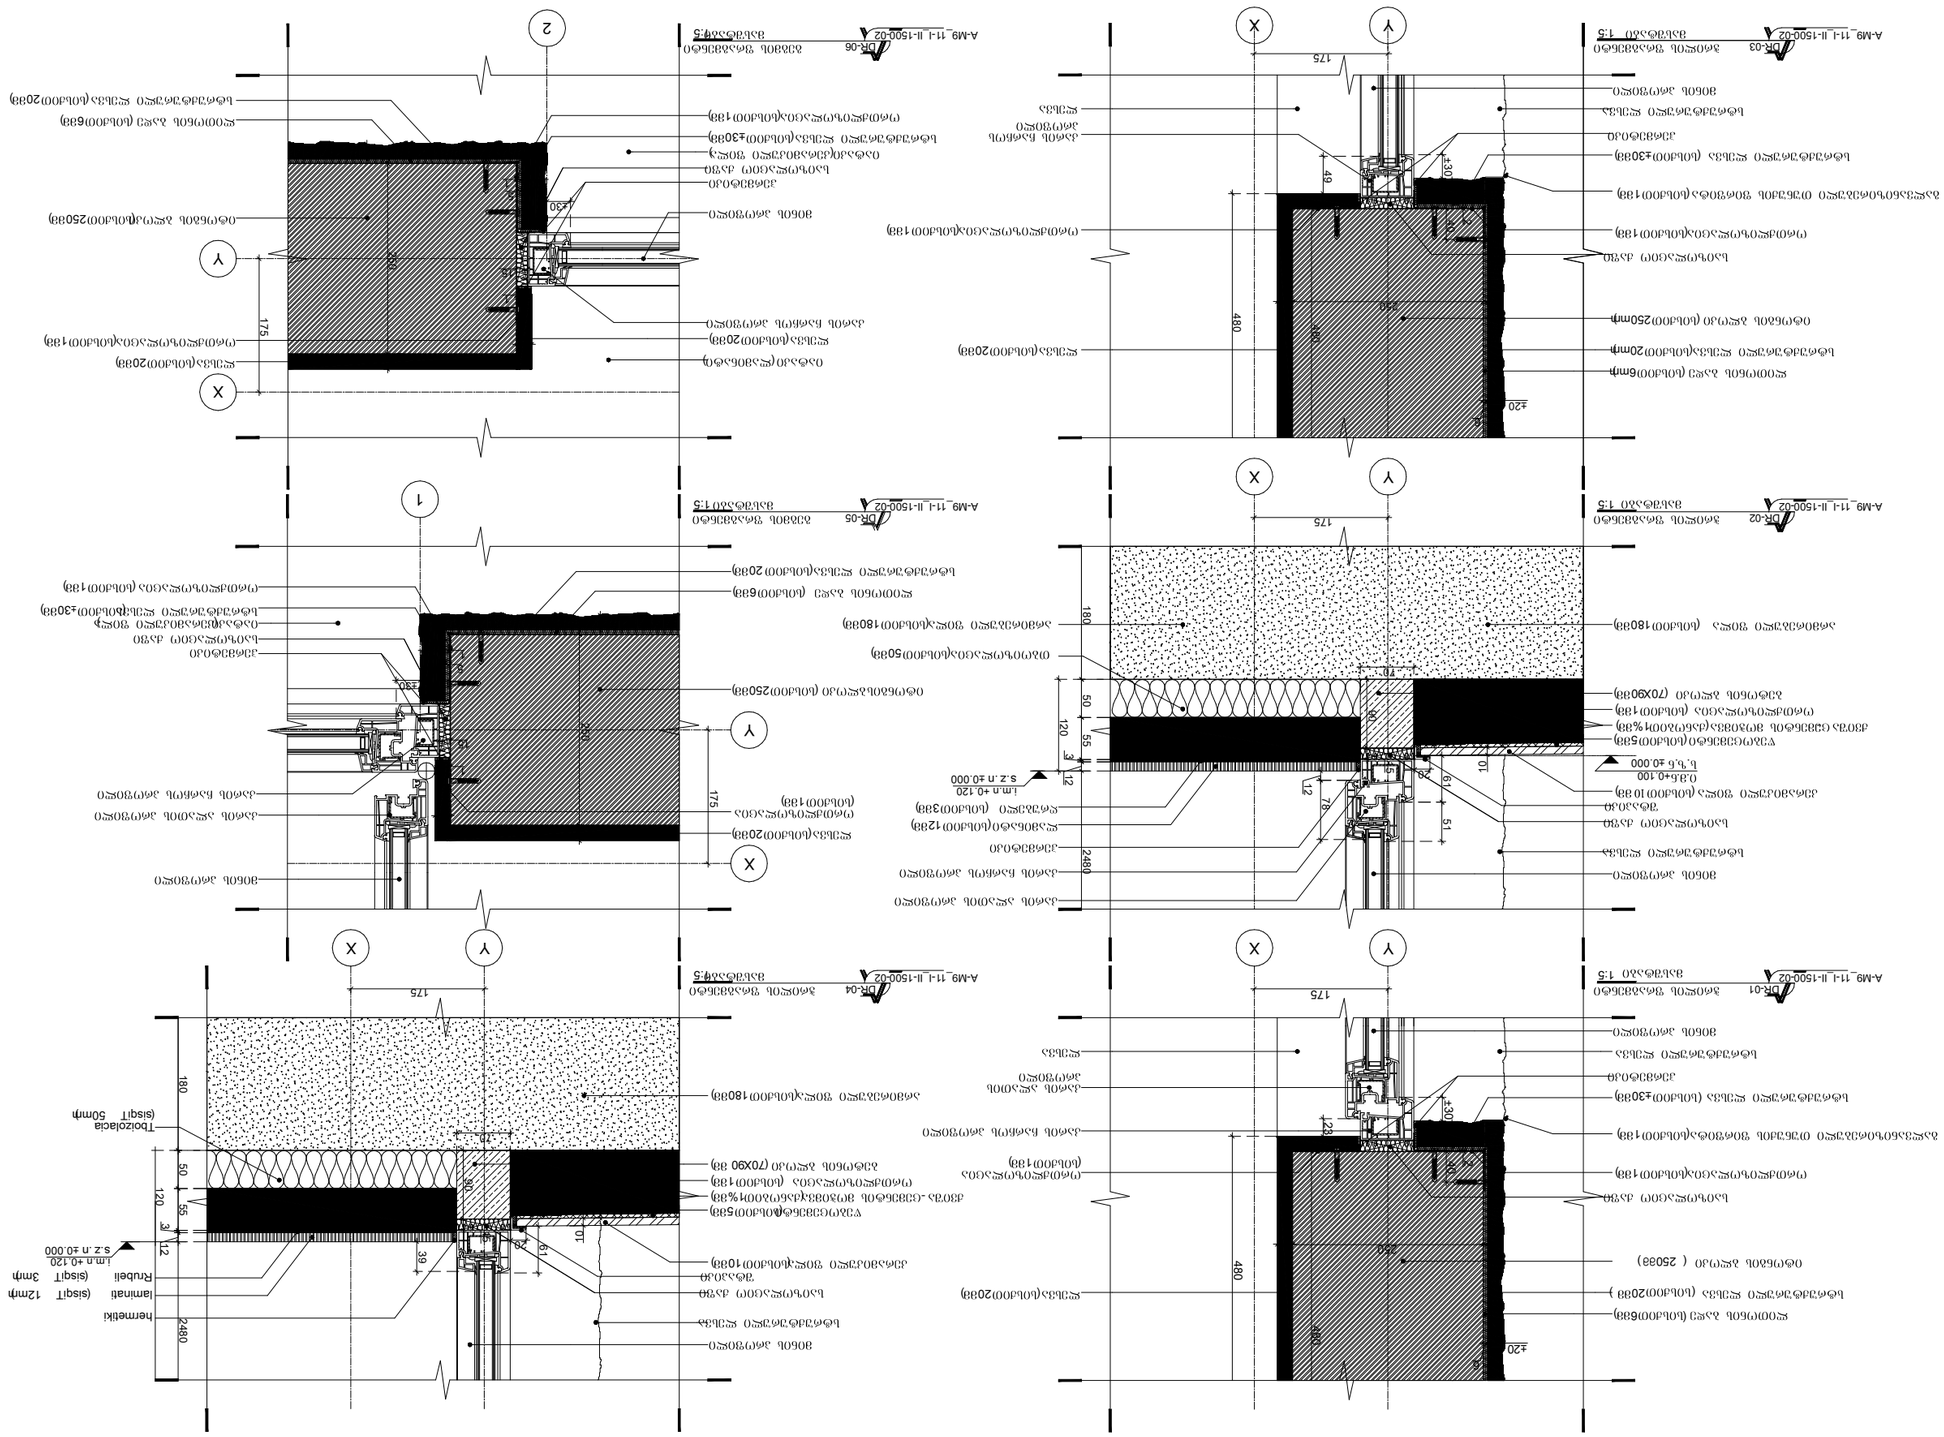
A-M9_11-1_II-1500-02 DR-01 ბინის შიდა ნაგებობის ჰორიზონტალური ჭრილი 1:5
A-M9_11-1_II-1500-02 DR-02 ბინის შიდა ნაგებობის ჰორიზონტალური ჭრილი 1:5
A-M9_11-1_II-1500-02 DR-03 ბინის შიდა ნაგებობის ჰორიზონტალური ჭრილი 1:5
A-M9_11-1_II-1500-02 DR-04 ბინის შიდა ნაგებობის ჰორიზონტალური ჭრილი 1:5
A-M9_11-1_II-1500-02 DR-05 ბინის შიდა ნაგებობის ჰორიზონტალური ჭრილი 1:5
A-M9_11-1_II-1500-02 DR-06 ბინის შიდა ნაგებობის ჰორიზონტალური ჭრილი 1:5
X
Y
1
2
175
480
420
180
120
50
55
3
12
2480
78
51
10
61
39
20
30
49
42
