N

6 400 6 400 6 400 6 400 6 400 6 400 6 400 4 950 2 850 5 600
800 5 600 800 5 600 800 5 600 800 5 600 800 5 600 800 5 600 800 5 600 800
500 4 450 500 2 450 500 4 900 500
45 600 7 550 5 350

2 400 4 600 7 000 7 000 1 100 7 000 7 000 7 000 7 000 7 000

7 000 1 150

7

0

0

0

7

0

0

0

7

0

0

0

7

0

0

0

7

0

0

0

7

0

0

0

6 400 5 900

6 400 6 100

1 000 5 400 6 400 5 400 1 000 4 950 4 950 8 100

21 8

0

0

4

2

9

5

0

2

2 15

0

21 15

0

7 250

3

5

0

0

0

2

0

0

0

5

0

0

0

7

0

0

0

7

0

0

0 1 10

0

7

0

0

0

7

0

0

0

7

0

0

0

7

0

0

0

7

0

0

0

7

0

0

0 1 15

0

7

0

0

0

7

0

0

0

7

0

0

0

7

0

0

0

7

0

0

0

7

0

0

0

12 500 7 250 28 750 8 100

663 5 430

500 5,400 500 850

5

0

0

6,5

0

0

5

0

0

6,5

0

0

5

0

0

6,5

0

0

5

0

0

500 5,600 500 5,900 500

5

0

0

6,5

0

0

5

0

0

6,5

0

0

5

0

0

6,5

0

0

5

0

0

6,5

0

0

5

0

0

6,5

0

0

5

0

0

6,5

0

0

5

0

0

500 4,450 500

500 5,600 500 5,900 500 5,400 500

50
1,400 4,800 800 5,600 800 4,600 800

350
500 4,450 500 4,900 500

8

0

0 1,6

0

0

8

0

0

3,8

0

0

8

0

0

6,2

0

0

8

0

0

6,2

0

0

8

0

0

4

5

0

5

0

0

6,5

0

0

5

0

0

6,5

0

0

5

0

0

6,5

0

0

5

0

0

6,5

0

0

5

0

0

6,5

0

0

5

0

0

6,5

0

0

5

0

0

6

5

0

5

0

0

6,5

0

0

5

0

0

6,5

0

0

5

0

0

6,5

0

0

5

0

0

5

0

0

6,5

0

0

5

0

0

6,5

0

0

5

0

0

6,5

0

0

5

0

0

6,5

0

0

5

0

0

6,5

0

0

5

0

0 14,6

5

0

5

0

0

6,5

0

0

5

0

0

6,5

0

0

5

0

0

6,5

0

0

5

0

0

6,5

0

0

5

0

0

6,5

0

0

5

0

0

500

800 4,600 800

350
500 4,450 500

800 5,600 800 5,600 800 5,600 800 5,600 800 5,600 800 5,600 800 5,600 800

800 800 4,600 800 5,600 800 4,600 800

350
500 4,450 500 4,450 500

-6.40

-5.90

329.42 m2

774.42 m2

117.30 m2

42.93 m2

42.93 m2

41.13 m2

41.74 m2

45.00 m2

47.52 m2

k i T z v d g a

1

2

3

4

5

6

7

8

9

10

11

12

13

14

15

16

17

18

19

v e d g b

1

21

3

4

5

T z

k i

6

7

8

9

10

11

12

13

14

15

16

17

18

19

a1 a2

a a1 a3

a4 a5 a7

91

101

111

131

i1

v1

a6

a4 a7

სართული

- 6.400

საპრ. დირექტორი ა. რაზმაძე

დამკვეთი მოქ.
თეიმურაზ თათეშვილი

პროექტის სახელწოდება:

პრ. მთ. არქ.

თანამდებობა გვარი

მაშტაბი

ქ. თბილისში,
გურამიშვილის 78

თბილისში გურამიშვილის
გამზ#78-ში
მრავალბინიანი
საცხოვრებელი
კომპლექსის
პროექტი

მ. ჩხაიძე

1:100

შ.პ.ს. "ესკიზი XXI"

პრ. ავტორი მ. ჩხაიძე

შეასრულა ო. დუმბაძე

A-1 A-1

A-2 A-2

1

2

3

4

5

6

7

8

9
10

11

21

20

19

18

17

16

15

14

13

12

N

6 400 6 400 6 400 6 400 6 400 6 400 6 400 4 950 2 850 5 600
800 5 600 800 5 600 800 5 600 800 5 600 800 5 600 800 5 600 800 5 600 800
500 4 450 500 2 450 500 4 900 500
45 600 7 550 5 350

2 400 4 600 7 000 7 000 1 100 7 000 7 000 7 000 7 000 7 000

7 000 1 150

7

0

0

0

7

0

0

0

7

0

0

0

7

0

0

0

7

0

0

0

7

0

0

0

6 400 5 900

6 400 6 100

300

1 000 5 400 6 400 5 400 1 000 4 950 4 950 8 100

21 8

0

0

4

2

9

5

0

2

2 15

0

21 15

0

7 250

400 10 350

3

5

0

0

0

2

0

0

0

5

0

0

0

7

0

0

0

7

0

0

0 1 10

0

7

0

0

0

7

0

0

0

7

0

0

0

7

0

0

0

7

0

0

0

7

0

0

0 1 15

0

7

0

0

0

7

0

0

0

7

0

0

0

7

0

0

0

7

0

0

0

7

0

0

0

12 500 7 250 28 750 8 100

663 5 430

500 5,600 500 5,900 500 5,400 500 850 800 4,600 800 5,600 800 4,600 800

350
500 4,450 500

1,6

0

0

8

0

0

4,0

0

0

4

0

0

6,4

0

0

8

0

0

6,2

0

0

8

0

0

4

5

0

5

0

0

6,5

0

0

5

0

0

6,5

0

0

5

0

0

6,5

0

0

5

0

0

6,5

0

0

5

0

0

6,5

0

0

5

0

0

6,5

0

0

5

0

0

6

5

0

5

0

0

6,5

0

0

5

0

0

6,5

0

0

5

0

0

6,5

0

0

5

0

0

2

5

0

4

5

0

5

0

0

6,5

0

0

5

0

0

6,5

0

0

5

0

0

6,5

0

0

5

0

0

6,5

0

0

5

0

0

6,5

0

0

5

0

0

6,5

0

0 1,6

5

0

6,5

0

0

5

0

0

6,5

0

0

5

0

0

6,5

0

0

5

0

0

6,5

0

0

5

0

0

6,5

0

0

5

0

0

6,5

0

0

5

0

0

4,450

4,950

4,901

4,650

-3.20

A-1 A-1

747.66 m2

42.93 m2

42.93 m2

41.13 m2

41.74 m2

45.00 m2

137.22 m2

k i T z v d g a

1

2

3

4

5

6

7

8

9

10

11

12

13

14

15

16

17

18

19

v e d g b

1

21

3

4

5

T z

k i

6

7

8

9

10

11

12

13

14

15

16

17

18

19

a1 a2

a a1 a3

a4 a5

91

101

111

131

i1

v1

a3

a4 a5

სართული

- 3.200

საპრ. დირექტორი ა. რაზმაძე

დამკვეთი მოქ.
თეიმურაზ თათეშვილი

პროექტის სახელწოდება:

პრ. მთ. არქ.

თანამდებობა გვარი

მაშტაბი

ქ. თბილისში,
გურამიშვილის 78

თბილისში გურამიშვილის
გამზ#78-ში
მრავალბინიანი
საცხოვრებელი
კომპლექსის
პროექტი

მ. ჩხაიძე

1:100

შ.პ.ს. "ესკიზი XXI"

პრ. ავტორი მ. ჩხაიძე

შეასრულა ო. დუმბაძე

A-2 A-2

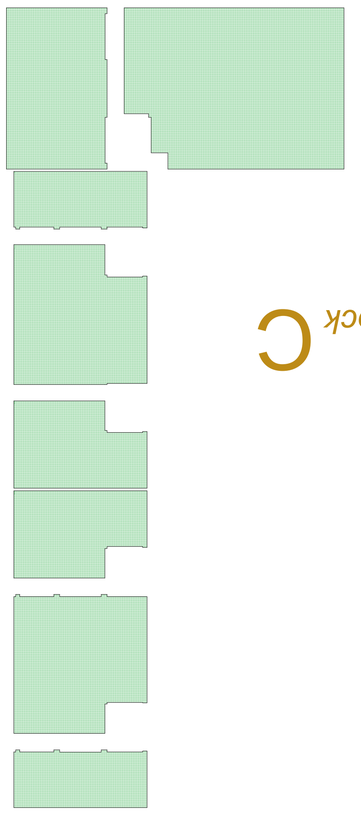

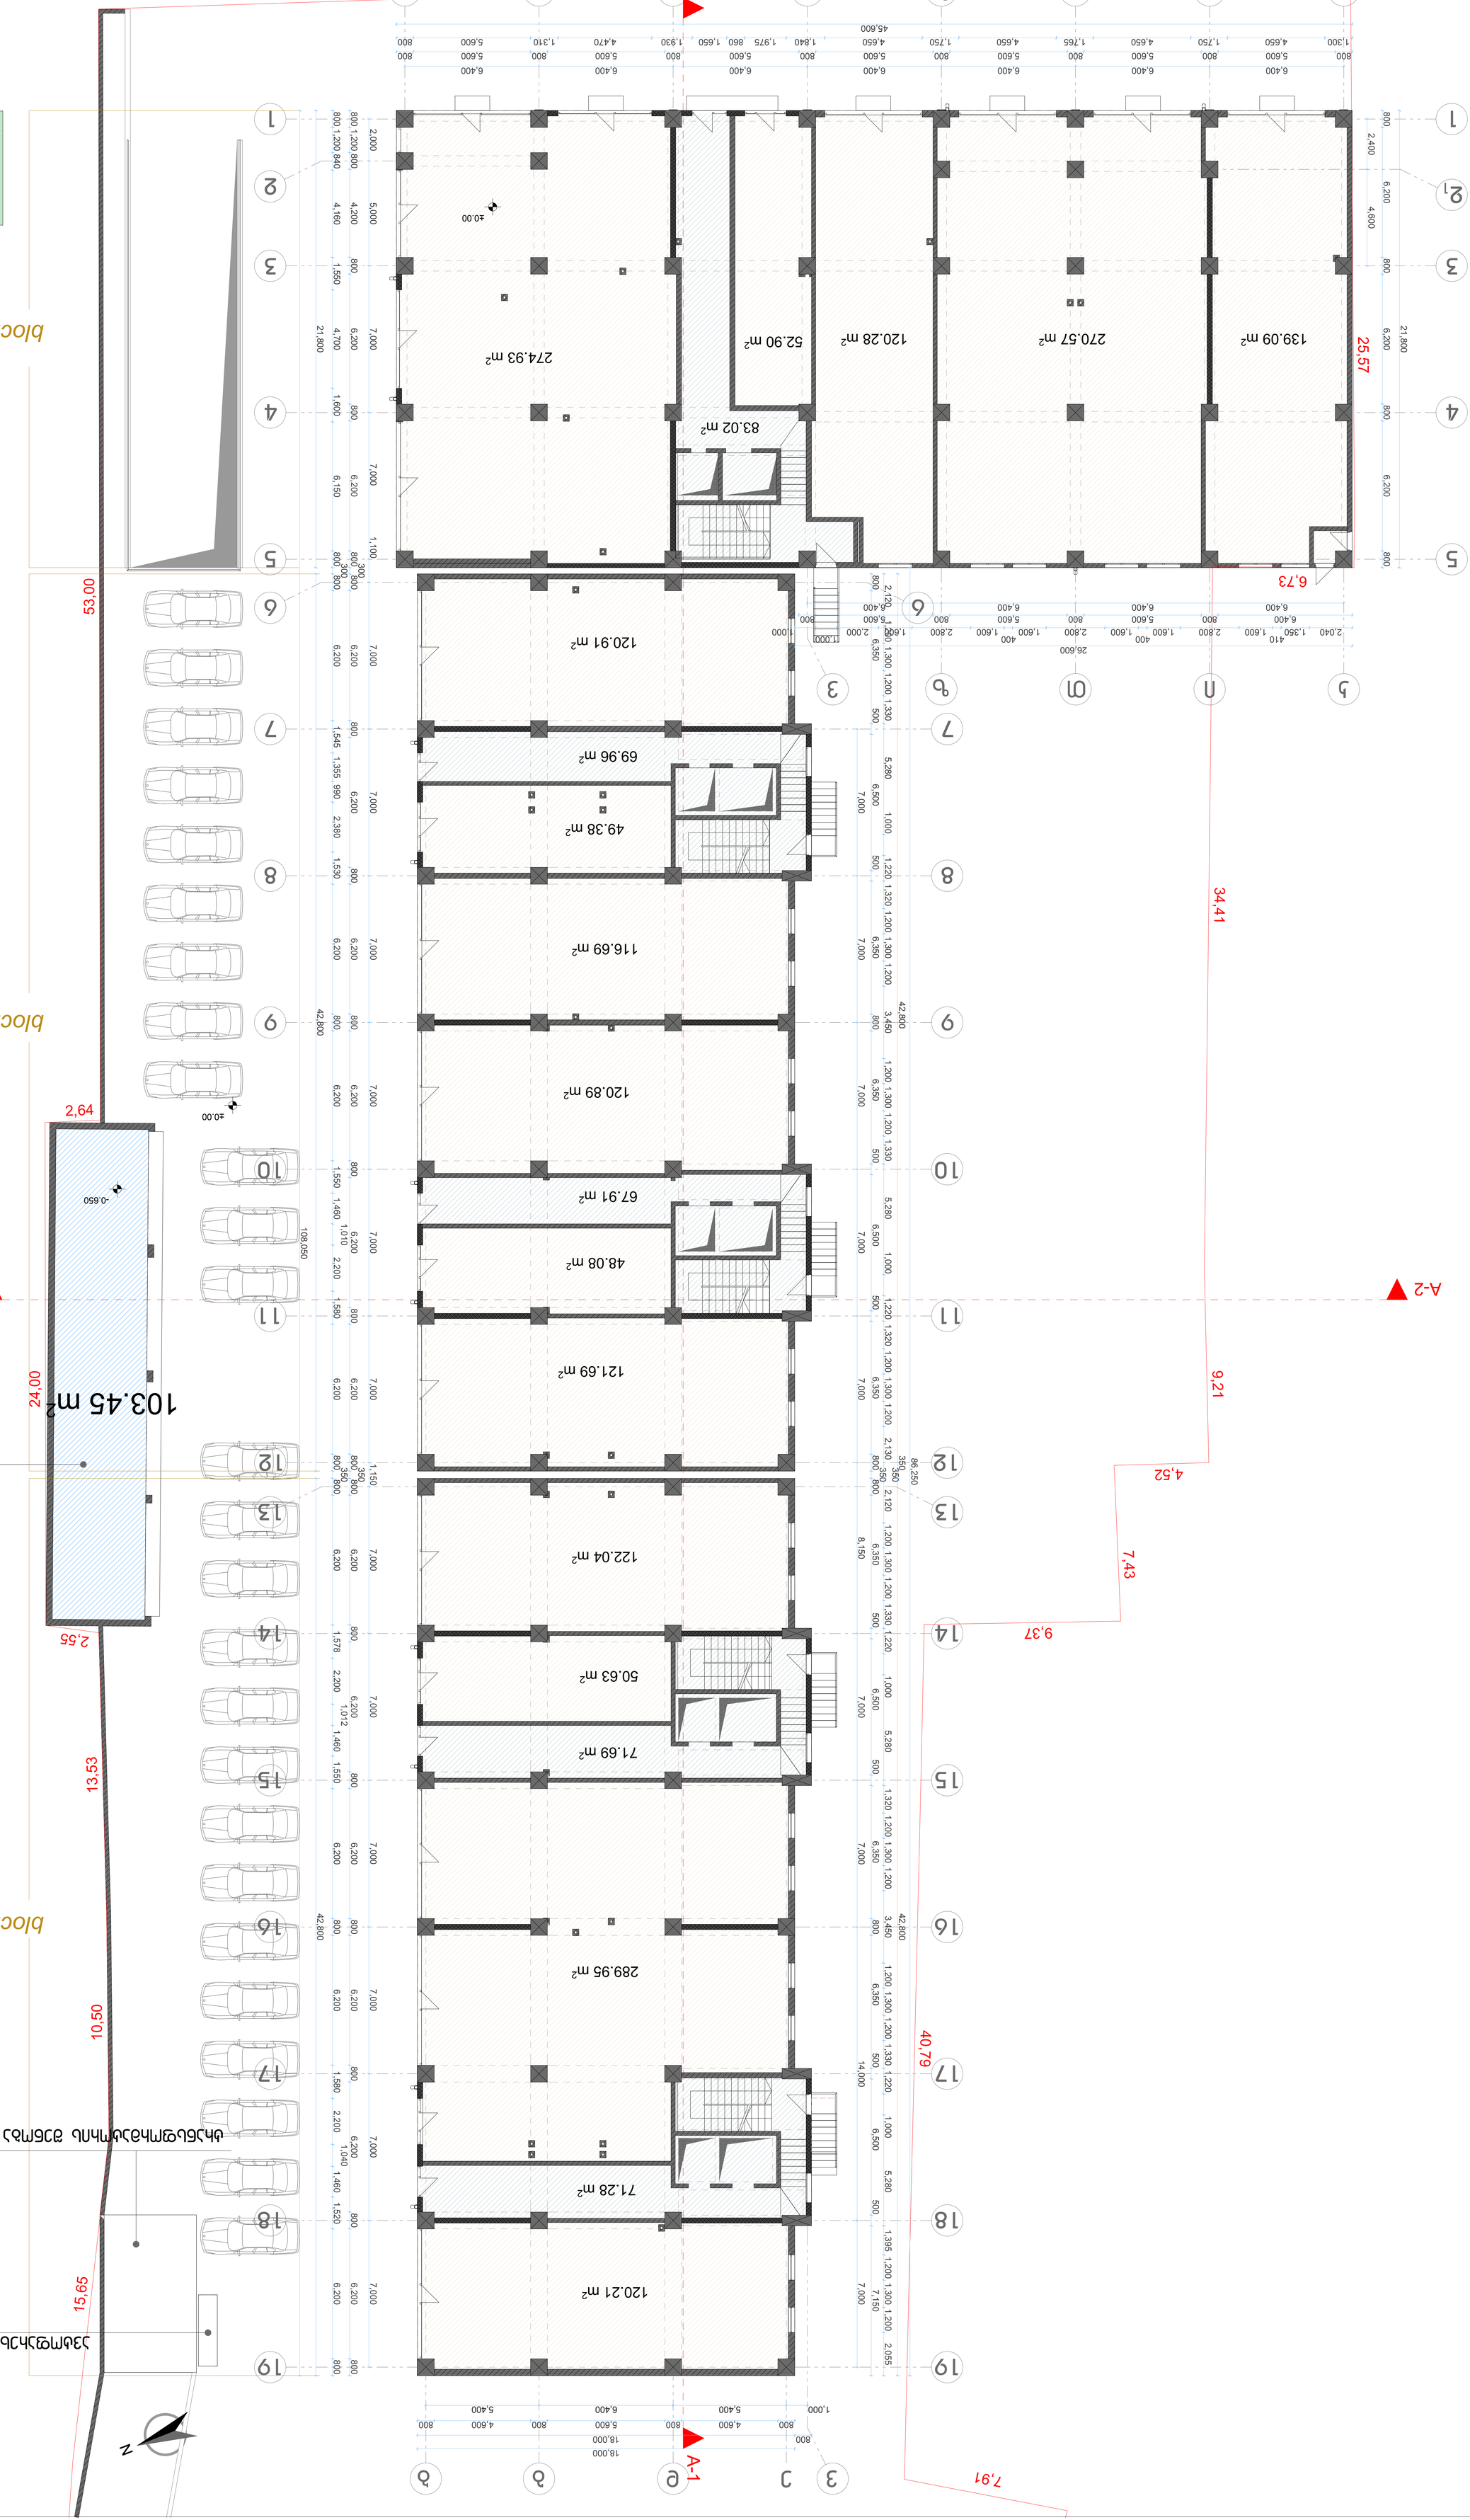

N

A-1 A-1

A-2 A-2

6,400 6,400 6,400 6,400 6,400 6,400 6,400 800 5,600 800 5,600 800 5,600 800 5,600 800 5,600 800 5,600 800 5,600 800
1,300 4,650 1,750 4,650 1,765 4,650 1,750 4,650 1,840 1,975 860 1,650 1,930 4,470 1,310 5,600 800
45,600

2,000 5,000 7,000 7,000 1,100 7,000 7,000 7,000 7,000 7,000 7,000 1,150 7,000 7,000 7,000 7,000 7,000 7,000

800 1,200 800 4,200 800 6,200 800 6,200 800

300

800 6,200 800 6,200 800 6,200 800 6,200 800 6,200 800 6,200 800

350

800 6,200 800 6,200 800 6,200 800 6,200 800 6,200 800 6,200 800

800 1,200 840 4,160 1,550 4,700 1,600 6,150 800

300

800 6,200 1,545 1,355 990 2,380 1,530 6,200 800 6,200 1,550 1,460 1,010 2,200 1,580 6,200 800350800 6,200 1,578 2,200 1,012 1,460 1,550 6,200 800 6,200 1,580 2,200 1,040 1,460 1,520 6,200 800

21,800 42,800 42,800

108,050

1,000 5,400 6,400 5,400

800 4,600 800 5,600 800 4,600 800

800 18,000

18,000

2,400 4,600

800 6,200 800 6,200 800 6,200 800

21,800

6,400 6,400 6,400 6,400

6,400 800 5,600 800 5,600 800 5,600 800

2,040 1,350

410
1,600 2,800 1,600

400
1,600 2,800 1,600

400

1,600 2,800 1,600 2,000 1,000 1,000

26,600

7,000

800 6,350 500 6,500 500 6,350 800 6,350 500 6,500 500 6,350 800

350

800 6,350 500 6,500 500 6,350 800 6,350 500 6,500 500 7,150
2,120 1,200 1,300 1,200 1,330 5,280 1,000 1,220 1,320 1,200 1,300 1,200 3,450 1,200 1,300 1,200 1,330 5,280 1,000 1,220 1,320 1,200 1,300 1,200 2,130

350

2,120 1,200 1,300 1,200 1,330 1,220 1,000 5,280 1,320 1,200 1,300 1,200 3,450 1,200 1,300 1,200 1,330 1,220 1,000 5,280 1,395 1,200 1,300 1,200 2,055
42,800 350 42,800

86,250

7,000 7,000 7,000 7,000 7,000 8,150 7,000 7,000 14,000

-0.650

±0.00

±0.00

120.21 m2

71.28 m2

289.95 m2

71.69 m2

122.04 m2

121.69 m2

48.08 m2

67.91 m2

120.89 m2

116.69 m2

49.38 m2

69.96 m2

120.91 m2

274.93 m2

83.02 m2

139.09 m2 120.28 m2 52.90 m2 270.57 m2

50.63 m2

103.45 m2

±0.000

სართული

k i T z v d g a

1

2

3

4

5

6

7

8

9

10

11

12

13

14

15

16

17

18

19

v d g b

1

21

3

4

5

k i T z v

6

7

8

9

10

11

12

13

14

15

16

17

18

19

საპრ. დირექტორი ა. რაზმაძე

დამკვეთი მოქ.
თეიმურაზ თათეშვილი

პროექტის სახელწოდება:

პრ. მთ. არქ.

თანამდებობა გვარი

მაშტაბი

ქ. თბილისში,
გურამიშვილის 78

თბილისში გურამიშვილის
გამზ#78-ში
მრავალბინიანი
საცხოვრებელი
კომპლექსის
პროექტი

მ. ჩხაიძე

1:100

შ.პ.ს. "ესკიზი XXI"

პრ. ავტორი მ. ჩხაიძე

შეასრულა ო. დუმბაძე

კ2-ის საანგარიშო

ფართი 2180.78 მ2

e

საჩრდილობელი

ტრანსფორმატორის შენობა

ავტოფარეხის სავინტილაციო შახტა

6,73

3

4,4

1

9,2

1

4,52

7,4

3

9,37

4

0,7

9

7,91

1

5

6, 5

10,50

1

3,5

3

2,55

24,00

64 2, 53,00
25,75 34,00

2

5,5

7

block C

block D

block E

121.18 m2

1

2

3

4

5

6

7

8

9
10

11

21

20

19

18

17

16

15

14

13

12

N

A-1 A-1

A-2 A-2

6 400 6 400 6 400 6 400 6 400 6 400 6 400

45 600

2 000 5 000 7 000 7 000 1 100 7 000 7 000 7 000 7 000 7 000 7 000 1 150 7 000 7 000 7 000 7 000 7 000 7 000

21 800 42 800 42 800

108 050

1 000 5 400 6 400 5 400

18 000

7 000 7 000
2 400 4 600

21 800

6 400 6 400 6 400 6 400

26 600 7 000 7 000 7 000 7 000 7 000 7 000 1 150 7 000 7 000 7 000 7 000 7 000

7 000

42 800 350 42 800

86 250

700 4,750 700 5,700 700 4,750 700

700 6,450 500 6,500 500 6,400 700 6,400 500 6,500 500 6,450 700

350

700 6,450 500 6,500 500 6,400 700 6,400 500 6,500 500 6,450 700
1,730 1,600 1,000 1,600 1,220 1,380 1,400 2,050 1,400 1,270 1,150 1,600 2,600 2,880 1,600 1,000 1,600 1,070 1,380 1,400 2,050 1,400 1,270 1,270 1,600 1,040 1,600 940700 350 1,100 700 1,600 1,000 1,600 1,150 1,380 1,400 2,050 1,400 1,270 13,500 1,400 1,400 2,050 1,400 1,250 1,150 1,600 1,000 1,600 1,800

2,000 700 900 1,850 1,600 1,750 1,600 1,000 1,600 2,800 1,600 1,000 1,600 1,800 300 1,800 1,600 1,000 1,600 2,800 1,600 1,000 1,600 2,800 1,600 1,000 1,600 2,800 1,600 1,000 1,600 2,800 1,600 1,000 1,600 2,800 1,600 1,000 1,600 1,800 350 1,800 1,600 1,000 1,600 2,800 1,600 1,000 1,600 2,800 1,600 1,000 1,600 2,800 1,600 1,000 1,600 2,800 1,600 1,000 1,600 2,800 1,600 1,000 1,600 1,800

700 1,300 700 4,350 700 6,300 700 6,350 700

300

700 6,350 700 6,300 700 6,300 700 6,300 700 6,300 700 6,350 700

350

700 6,350 700 6,300 700 6,300 700 6,300 700 6,300 700 6,350 700
700 5,750 700 5,700 700 5,700 700 5,650 700

2,800 1,600 2,750 5,700 700 5,700 700 5,650 1,000

700 6,350 700 6,350 700 7,000

14,800 7,000
700 5,800 700 12,000 700 5,750 700 5,700 700 5,750 700 5,700 700

1,420 1,500 1,400 1,500 1,080 940 1,500 1,130 1,500 2,380 1,500 1,140 1,500

710
1,300 1,500 1,410 1,500 2,060 1,500 1,460 1,500 1,975 1,500 1,520 1,500 1,275 1,535 1,500 1,765 900 700

1 900 1 800 4 500 1 600 4 500 1 800 1 900

62.21 m2

53.98 m2

54.32 m2

53.78 m2

11.37 m2

23.95 m2 17.00 m2

6.98 m2

6.98 m2

6.98 m2

6.98 m2

6.98 m2

6.98 m2

6.98 m2

6.98 m2

6.98 m2

6.98 m2

6.98 m2

6.98 m2

14.61 m 13.02 m2 2 14.61 m2

6.98 m2

10.67 m2

3.36 m2

3.36 m2

k i T z v d g a

1

2

3

4

5

6

7

8

9

10

11

12

13

14

15

16

17

18

19

v e d g b

1

21

3

4

5

k i T z v

6

7

8

9

10

11

12

13

14

15

16

17

18

19

5.000

სართული

საპრ. დირექტორი ა. რაზმაძე

დამკვეთი მოქ.
თეიმურაზ თათეშვილი

პროექტის სახელწოდება:

პრ. მთ. არქ.

თანამდებობა

მაშტაბი

ქ. თბილისში,
გურამიშვილის 78

თბილისში გურამიშვილის
გამზ#78-ში
მრავალბინიანი
საცხოვრებელი
კომპლექსის
პროექტი

მ. ჩხაიძე

შ.პ.ს. "ესკიზი XXI"

პრ. ავტორი მ. ჩხაიძე

შეასრულა

გვარი

1:100

ო. დუმბაძე

კ2-ის საანგარიშო

ფართი 2147.61 მ2

6,73

3

4,4

1

9,2

1

4,52

7,4

3

9,37

4

0,7

9

7,91

1

5

6, 5

10,50

1

3,5

3

2,55

24,00

64 2, 53,00
25,75 34,00

2

5,5

7

block C

block D

block E

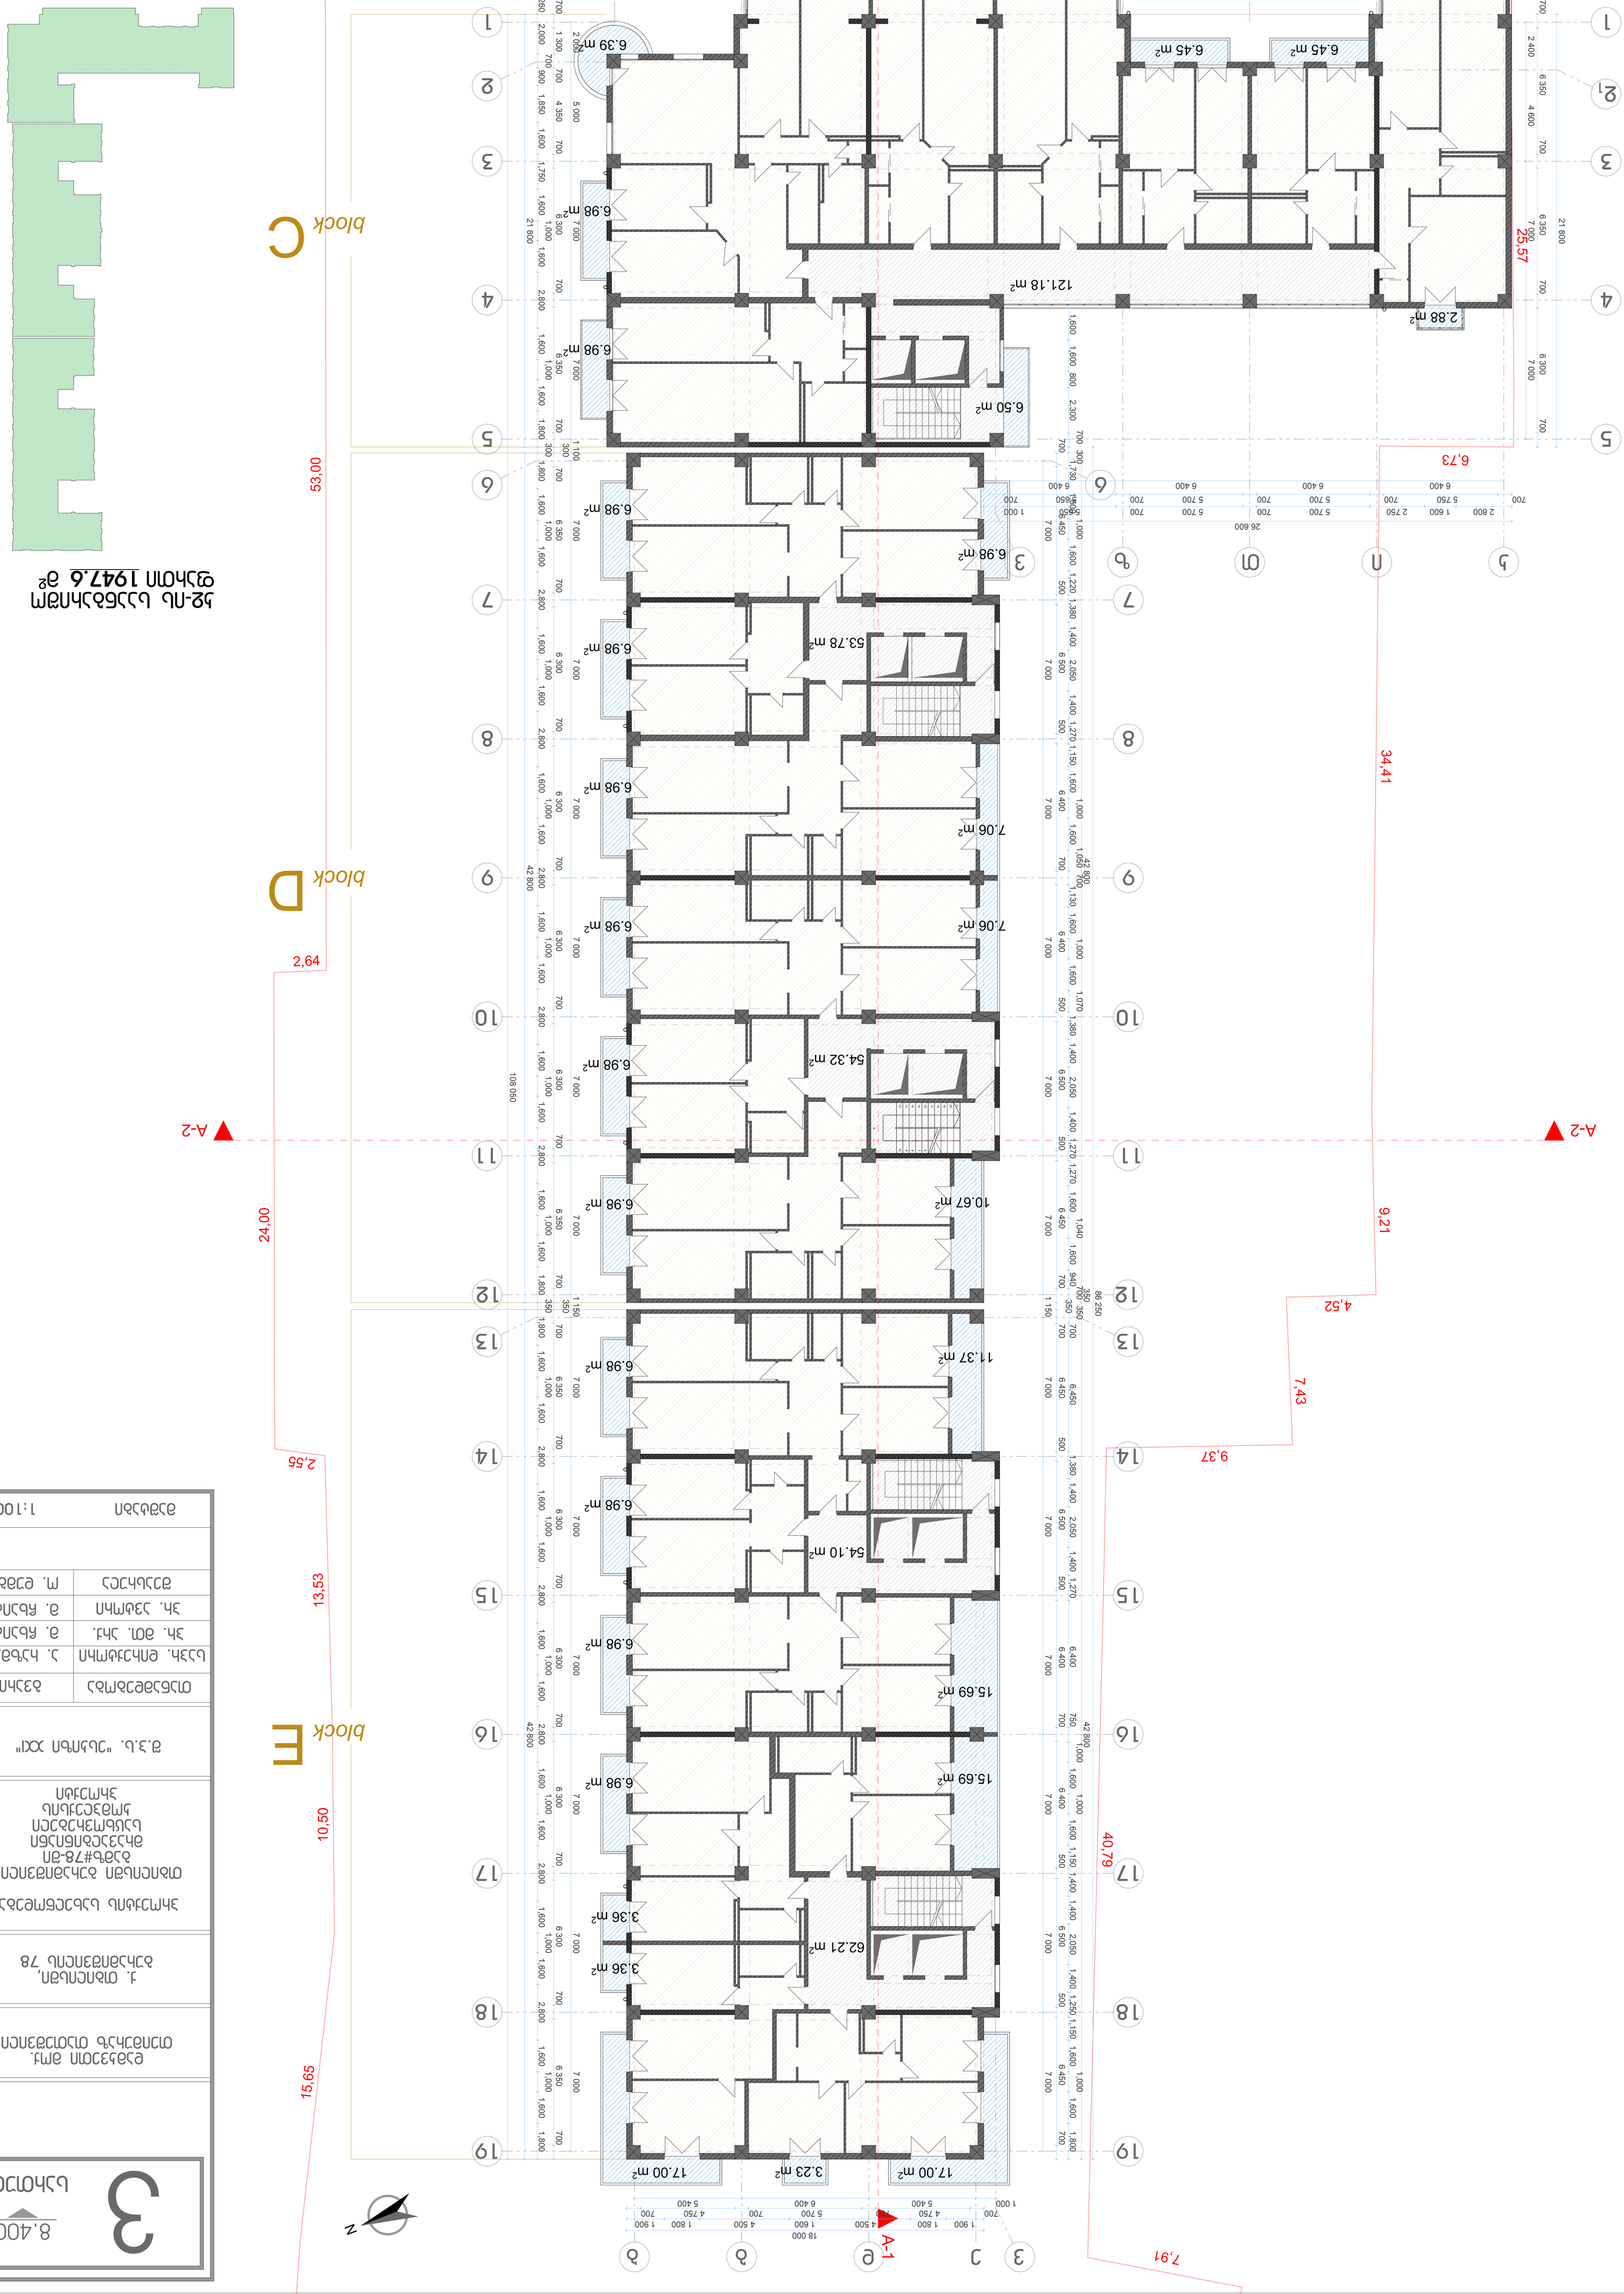

1

2

3

4

5

6

7

8

9
10

11

21

20

19

18

17

16

15

14

13

12

N

A-1 A-1

A-2 A-2

6 400 6 400 6 400 6 400 6 400 6 400 6 400

45 600

2 000 5 000 7 000 7 000 1 100 7 000 7 000 7 000 7 000 7 000 7 000 1 150 7 000 7 000 7 000 7 000 7 000 7 000

21 800 42 800 42 800

108 050

1 000 5 400 6 400 5 400

18 000

7 000 7 000
2 400 4 600

21 800

6 400 6 400 6 400 6 400

26 600 7 000 7 000 7 000 7 000 7 000 7 000 1 150 7 000 7 000 7 000 7 000 7 000

7 000

42 800 350 42 800

86 250

700 4 750 700 5 700 700 4 750 700

700 6 450 500 6 500 500 6 400 700 6 400 500 6 500 500 6 450 700

350

700 6 450 500 6 500 500 6 400 700 6 400 500 6 500 500 6 450 700

700 1 300 700 4 350 700 6 300 700 6 350 700

300

700 6 350 700 6 300 700 6 300 700 6 300 700 6 300 700 6 350 700

350

700 6 350 700 6 300 700 6 300 700 6 300 700 6 300 700 6 350 700
700 5 750 700 5 700 700 5 700 700 5 650 700

2 800 1 600 2 750 5 700 700 5 700 700 5 650 1 000

700 6 350 700 6 350 700 6 300 700

700 5 800 700 12 000 700 5 750 700 5 700 700 5 750 700 5 700 700
6,600 600

640
1,500 1,130 1,500 2,330 1,550 1,140 1,500

710
640 18,720 640 1,535 1,500 1,765 900 700

1,260 2,000

700

900 1,850 1,600 1,750 1,600 1,000 1,600 2,800 1,600 1,000 1,600 1,800 300 1,800 1,600 1,000 1,600 2,800 1,600 1,000 1,600 2,800 1,600 1,000 1,600 2,800 1,600 1,000 1,600 2,800 1,600 1,000 1,600 2,800 1,600 1,000 1,600 1,800 350 1,800 1,600 1,000 1,600 2,800 1,600 1,000 1,600 2,800 1,600 1,000 1,600 2,800 1,600 1,000 1,600 2,800 1,600 1,000 1,600 2,800 1,600 1,000 1,600 1,800

1 900 1 800 4 500 1 600 4 500 1 800 1 900

1,600 1,600 800 2,300

700 300

1,730 1,600 1,000 1,600 1,220 1,380 1,400 2,050 1,400 1,270 1,150 1,600 1,000 1,600 1,050 7001,130 1,600 1,000 1,600 1,070 1,380 1,400 2,050 1,400 1,270 1,270 1,600 1,040 1,600 940700 350 700 6,450 1,380 1,400 2,050 1,400 1,270 6,400 750 1,000 1,600 1,000 1,600 1,150 1,400 1,400 2,050 1,400 1,250 1,150 1,600 1,000 1,600 1,800

62.21 m2

54.10 m2

54.32 m2

53.78 m2

121.18 m2

11.37 m2

17.00 m2 3.23 m2 17.00 m2

3.36 m2

6.98 m2

6.98 m2

6.98 m2

6.98 m2

6.98 m2

6.98 m2

6.98 m2

6.98 m2

6.98 m2

6.98 m2

6.98 m2

6.98 m2

6.45 m2 6.45 m2

6.98 m2

10.67 m2

6.39 m2

15.69 m2

15.69 m2

7.06 m2

7.06 m2

3.36 m2

6.50 m2

2.88 m2

k i T z v d g a

1

2

3

4

5

6

7

8

9

10

11

12

13

14

15

16

17

18

19

v d g b

1

21

3

4

5

k i T z v

6

7

8

9

10

11

12

13

14

15

16

17

18

19

8.400

სართული

1:100

საპრ. დირექტორი ა. რაზმაძე

დამკვეთი მოქ.
თეიმურაზ თათეშვილი

პროექტის სახელწოდება:

პრ. მთ. არქ.

თანამდებობა

მაშტაბი

ქ. თბილისში,
გურამიშვილის 78

თბილისში გურამიშვილის
გამზ#78-ში
მრავალბინიანი
საცხოვრებელი
კომპლექსის
პროექტი

მ. ჩხაიძე

შ.პ.ს. "ესკიზი XXI"

პრ. ავტორი მ. ჩხაიძე

შეასრულა

გვარი

ო. დუმბაძე

კ2-ის საანგარიშო

ფართი 1947.6 მ2

e

6,73

3

4,4

1

9,2

1

4,52

7,4

3

9,37

4

0,7

9

7,91

1

5

6, 5

10,50

1

3,5

3

2,55

24,00

64 2, 53,00
25,75 34,00

2

5,5

7

block C

block D

block E

1

2

3

4

5

6

7

8

9
10

11

21

20

19

18

17

16

15

14

13

12

N

A-1 A-1

A-2 A-2

6 400 6 400 6 400 6 400 6 400 6 400 6 400

45 600

2 000 5 000 7 000 7 000 1 100 7 000 7 000 7 000 7 000 7 000 7 000 1 150 7 000 7 000 7 000 7 000 7 000 7 000

108 050

1 000 5 400 6 400 5 400

18 000

7 000 7 000

21 800

6 400 6 400 6 400 6 400

26 600 7 000 7 000 7 000 7 000 7 000 7 000 1 150 7 000 7 000 7 000 7 000 7 000 42 800 350 42 800 86 250

700 4 750 700 5 700 700 4 750 700

700 6 450 500 6 500 500 6 400 700 6 400 500 6 500 500 6 450 700

350

700 6 450 500 6 500 500 6 400 700 6 400 500 6 500 500 6 450 700

700 1 300 700 4 350 700 6 300 700 6 350 700

300

700 6 350 700 6 300 700 6 300 700 6 300 700 6 300 700 6 350 700

350

700 6 350 700 6 300 700 6 300 700 6 300 700 6 300 700 6 350 700
700 5 750 700 5 700 700 5 700 700 5 650 700

2 800 1 600 2 750 5 700 700 5 700 700 5 650 1 000

700 6 350 700 6 350 700 6 300 700

700 5 800 700 12 000 700 5 750 700 5 700 700 5 750 700 5 700 700

1 900 1 800 4 500 1 600 4 500 1 800 1 900

1 600 1 600 800 2 300

700 3001 730 1 600 1 000 1 600 1 220 1 380 1 400 2 050 1 400 1 270 1 150 1 600 1 000 1 600 1 050 7001 130 1 600 1 000 1 600 1 070 1 380 1 400 2 050 1 400 1 270 1 270 1 600 1 040 1 600 940700 350 700 6 450 1 250 1 600 1 800 1 600 1 250 6 400 750 1 000 1 600 1 000 1 600 1 150 1 250 1 600 1 800 1 600 1 250 1 150 1 600 1 000 1 600 1 800

7 000

1 260 2 000

700

900 1 850 1 600 1 950 1 600 1 000 1 600 2 800 1 600 1 000 1 600 1 800 300 1 800 1 600 1 000 1 600 2 800 1 600 1 000 1 600 2 800 1 600 1 000 1 600 2 800 1 600 1 000 1 600 2 800 1 600 1 000 1 600 2 800 1 600 1 000 1 600 1 800 350 1 800 1 600 1 000 1 600 2 800 1 600 1 000 1 600 2 800 1 600 1 000 1 600 2 800 1 600 1 000 1 600 2 800 1 600 1 000 1 600 2 800 1 600 1 000 1 600 1 800

23,060 300 42,800 350 42,800

2 400 4 600

16,060 1,600 1,600 800 2,300 700

62.21 m2

54.10 m2

54.32 m2

53.78 m2

121.18 m2

11.37 m2

17.00 m2 3.23 m2 17.00 m2

3.36 m2

6.98 m2

6.98 m2

6.98 m2

6.98 m2

6.98 m2

6.98 m2

6.98 m2

6.98 m2

6.98 m2

6.98 m2

6.98 m2

6.98 m2

6.45 m2 6.45 m2

6.98 m2

10.67 m2

6.39 m2

15.69 m2

15.69 m2

7.06 m2

7.06 m2

3.36 m2

6.50 m2

2.88 m2

k i T z v d g a

1

2

3

4

5

6

7

8

9

10

11

12

13

14

15

16

17

18

19

v d g b

1

21

3

4

5

k i T z v

6

7

8

9

10

11

12

13

14

15

16

17

18

19

11.800

სართული

1:100

საპრ. დირექტორი ა. რაზმაძე

დამკვეთი მოქ.
თეიმურაზ თათეშვილი

პროექტის სახელწოდება:

პრ. მთ. არქ.

თანამდებობა

მაშტაბი

ქ. თბილისში,
გურამიშვილის 78

თბილისში გურამიშვილის
გამზ#78-ში
მრავალბინიანი
საცხოვრებელი
კომპლექსის
პროექტი

მ. ჩხაიძე

შ.პ.ს. "ესკიზი XXI"

პრ. ავტორი მ. ჩხაიძე

შეასრულა

გვარი

ო. დუმბაძე

კ2-ის საანგარიშო

ფართი 1946.72 მ2

e

6,73

3

4,4

1

9,2

1

4,52

7,4

3

9,37

4

0,7

9

7,91

1

5

6, 5

10,50

1

3,5

3

2,55

24,00

64 2, 53,00
25,75 34,00

2

5,5

7

block C

block D

block E

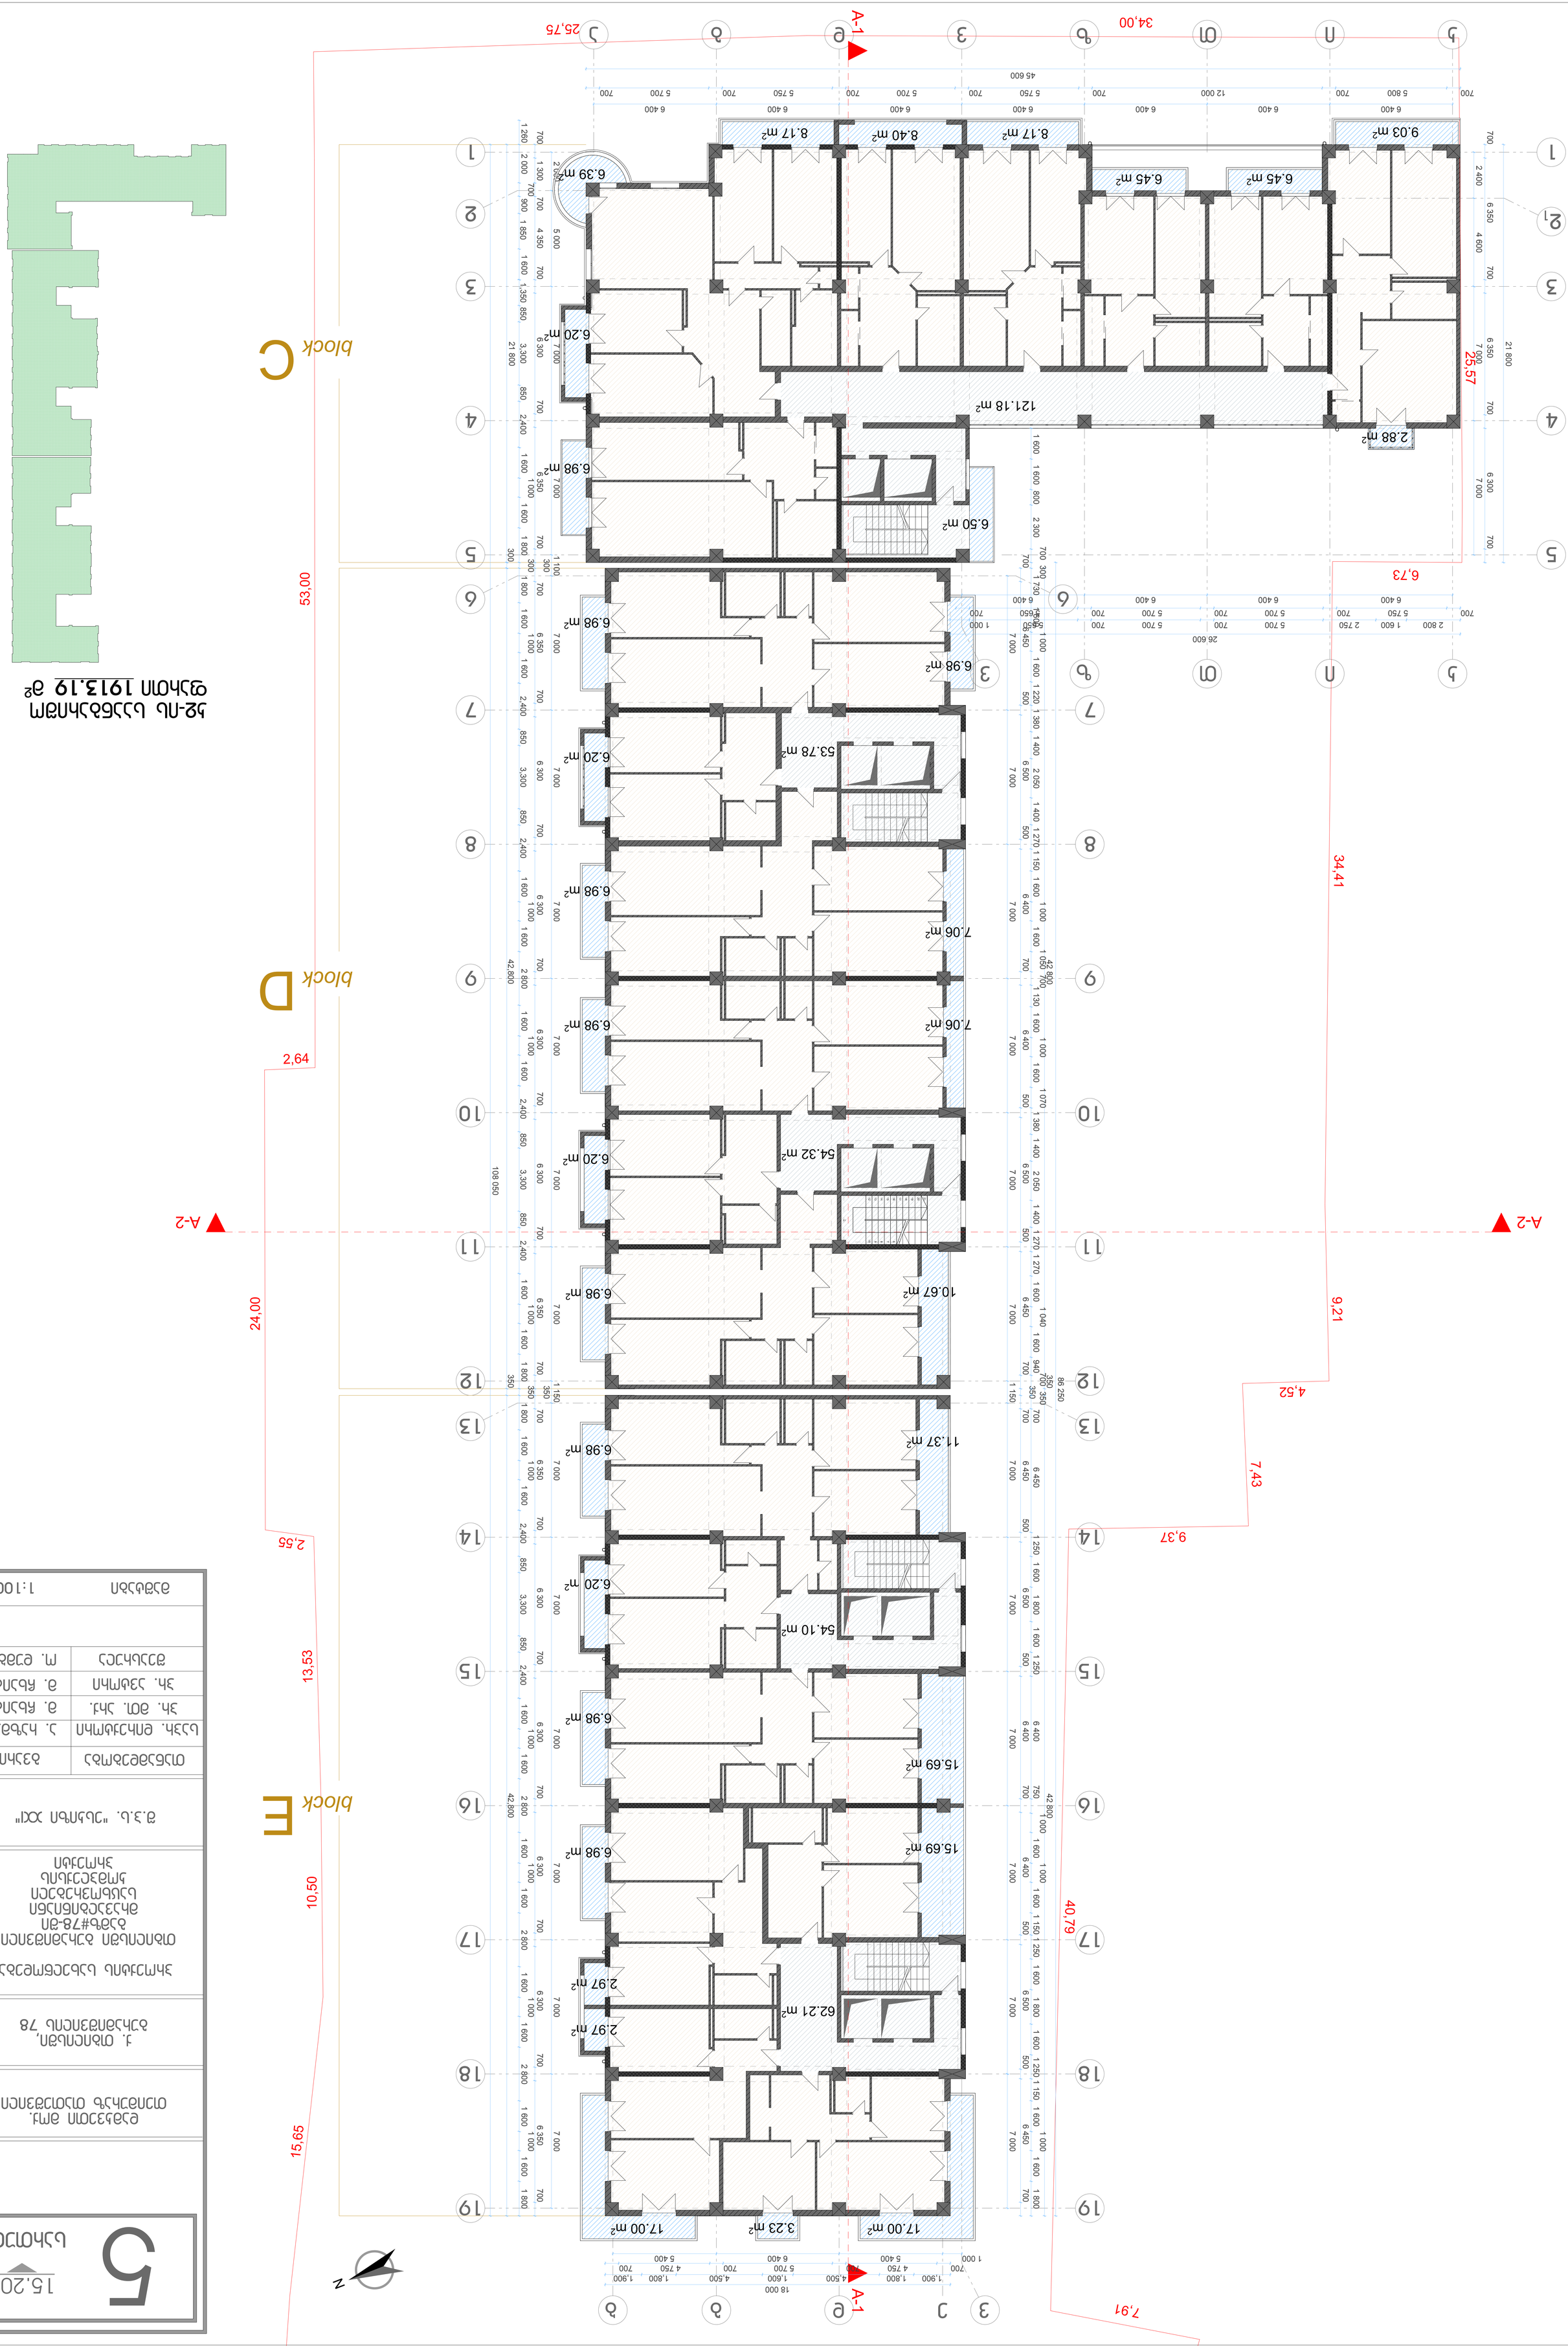

1

2

3

4

5

6

7

8

9
10

11

21

20

19

18

17

16

15

14

13

12

N

A-1 A-1

A-2 A-2

6 400 6 400 6 400 6 400 6 400 6 400 6 400

45 600

2 000 5 000 7 000 7 000 1 100 7 000 7 000 7 000 7 000 7 000 7 000 1 150 7 000 7 000 7 000 7 000 7 000 7 000

21 800

108 050

1 000 5 400 6 400 5 400

18 000

7 000 7 000

21 800

6 400 6 400 6 400 6 400

26 600 7 000 7 000 7 000 7 000 7 000 7 000 1 150 7 000 7 000 7 000 7 000 7 000 42 800 350 42 800 86 250

700 4 750 700 5 700 700 4 750 700

700 6 450 500 6 500 500 6 400 700 6 400 500 6 500 500 6 450 700

350

700 6 450 500 6 500 500 6 400 700 6 400 500 6 500 500 6 450 700

700 1 300 700 4 350 700 6 300 700 6 350 700

300

700 6 350 700 6 300 700 6 300 700 6 300 700 6 300 700 6 350 700

350

700 6 350 700 6 300 700 6 300 700 6 300 700 6 300 700 6 350 700
700 5 750 700 5 700 700 5 700 700 5 650 700

2 800 1 600 2 750 5 700 700 5 700 700 5 650 1 000

700 6 350 700 6 350 700 6 300 700

700 5 800 700 12 000 700 5 750 700 5 700 700 5 750 700 5 700 700

7 000

1 600 1 600 800 2 300

700 3001 730 1 600 1 000 1 600 1 220 1 380 1 400 2 050 1 400 1 270 1 150 1 600 1 000 1 600 1 050 7001 130 1 600 1 000 1 600 1 070 1 380 1 400 2 050 1 400 1 270 1 270 1 600 1 040 1 600 940700 350 700 6 450 1 250 1 600 1 800 1 600 1 250 6 400 750 1 000 1 600 1 000 1 600 1 150 1 250 1 600 1 800 1 600 1 250 1 150 1 600 1 000 1 600 1 800

1 260 2 000

700

900 1 850 1 600 1 600 1 000 1 600 1 800 300 1 800 1 600 1 000 1 600 1 600 1 000 1 600 2 800 1 600 1 000 1 600 1 600 1 000 1 600 1 800 350 1 800 1 600 1 000 1 600 1 600 1 000 1 600 2 800 1 600 1 000 1 600 2 800 1 600 1 000 1 600 2 800 1 600 1 000 1 600 1 800 2,400 850 3,300 850 2,400 2,400 850 3,300 850 2,400 2,400 850 3,300 850 2,400 1,350 850 3,300 850 2,400

2 400 4 600

42,800 350 42,800 300

1,900 1,800 4,500 1,600 4,500 1,800 1,900

62.21 m2

54.32 m2

53.78 m2

121.18 m2

54.10 m2

11.37 m2

17.00 m2 3.23 m2 17.00 m2

2.97 m2

6.98 m2

6.98 m2

6.20 m2

6.98 m2

6.98 m2

6.20 m2

6.98 m2

6.98 m2

6.20 m2

6.98 m2

6.98 m2

6.20 m2

6.45 m2 6.45 m2

6.98 m2

10.67 m2

6.39 m2

15.69 m2

15.69 m2

7.06 m2

7.06 m2

2.97 m2

6.50 m2

2.88 m2

9.03 m2 8.17 m2 8.40 m2 8.17 m2

k i T z v d g a

1

2

3

4

5

6

7

8

9

10

11

12

13

14

15

16

17

18

19

v d g b

1

21

3

4

5

k i T z v

6

7

8

9

10

11

12

13

14

15

16

17

18

19

15.200

სართული

1:100

საპრ. დირექტორი ა. რაზმაძე

დამკვეთი მოქ.
თეიმურაზ თათეშვილი

პროექტის სახელწოდება:

პრ. მთ. არქ.

თანამდებობა

მაშტაბი

ქ. თბილისში,
გურამიშვილის 78

თბილისში გურამიშვილის
გამზ#78-ში
მრავალბინიანი
საცხოვრებელი
კომპლექსის
პროექტი

მ. ჩხაიძე

შ.პ.ს. "ესკიზი XXI"

პრ. ავტორი მ. ჩხაიძე

შეასრულა

გვარი

ო. დუმბაძე

კ2-ის საანგარიშო

ფართი 1913.19 მ2

e

6,73

3

4,4

1

9,2

1

4,52

7,4

3

9,37

4

0,7

9

7,91

1

5

6, 5

10,50

1

3,5

3

2,55

24,00

64 2, 53,00
25,75 34,00

2

5,5

7

block C

block D

block E

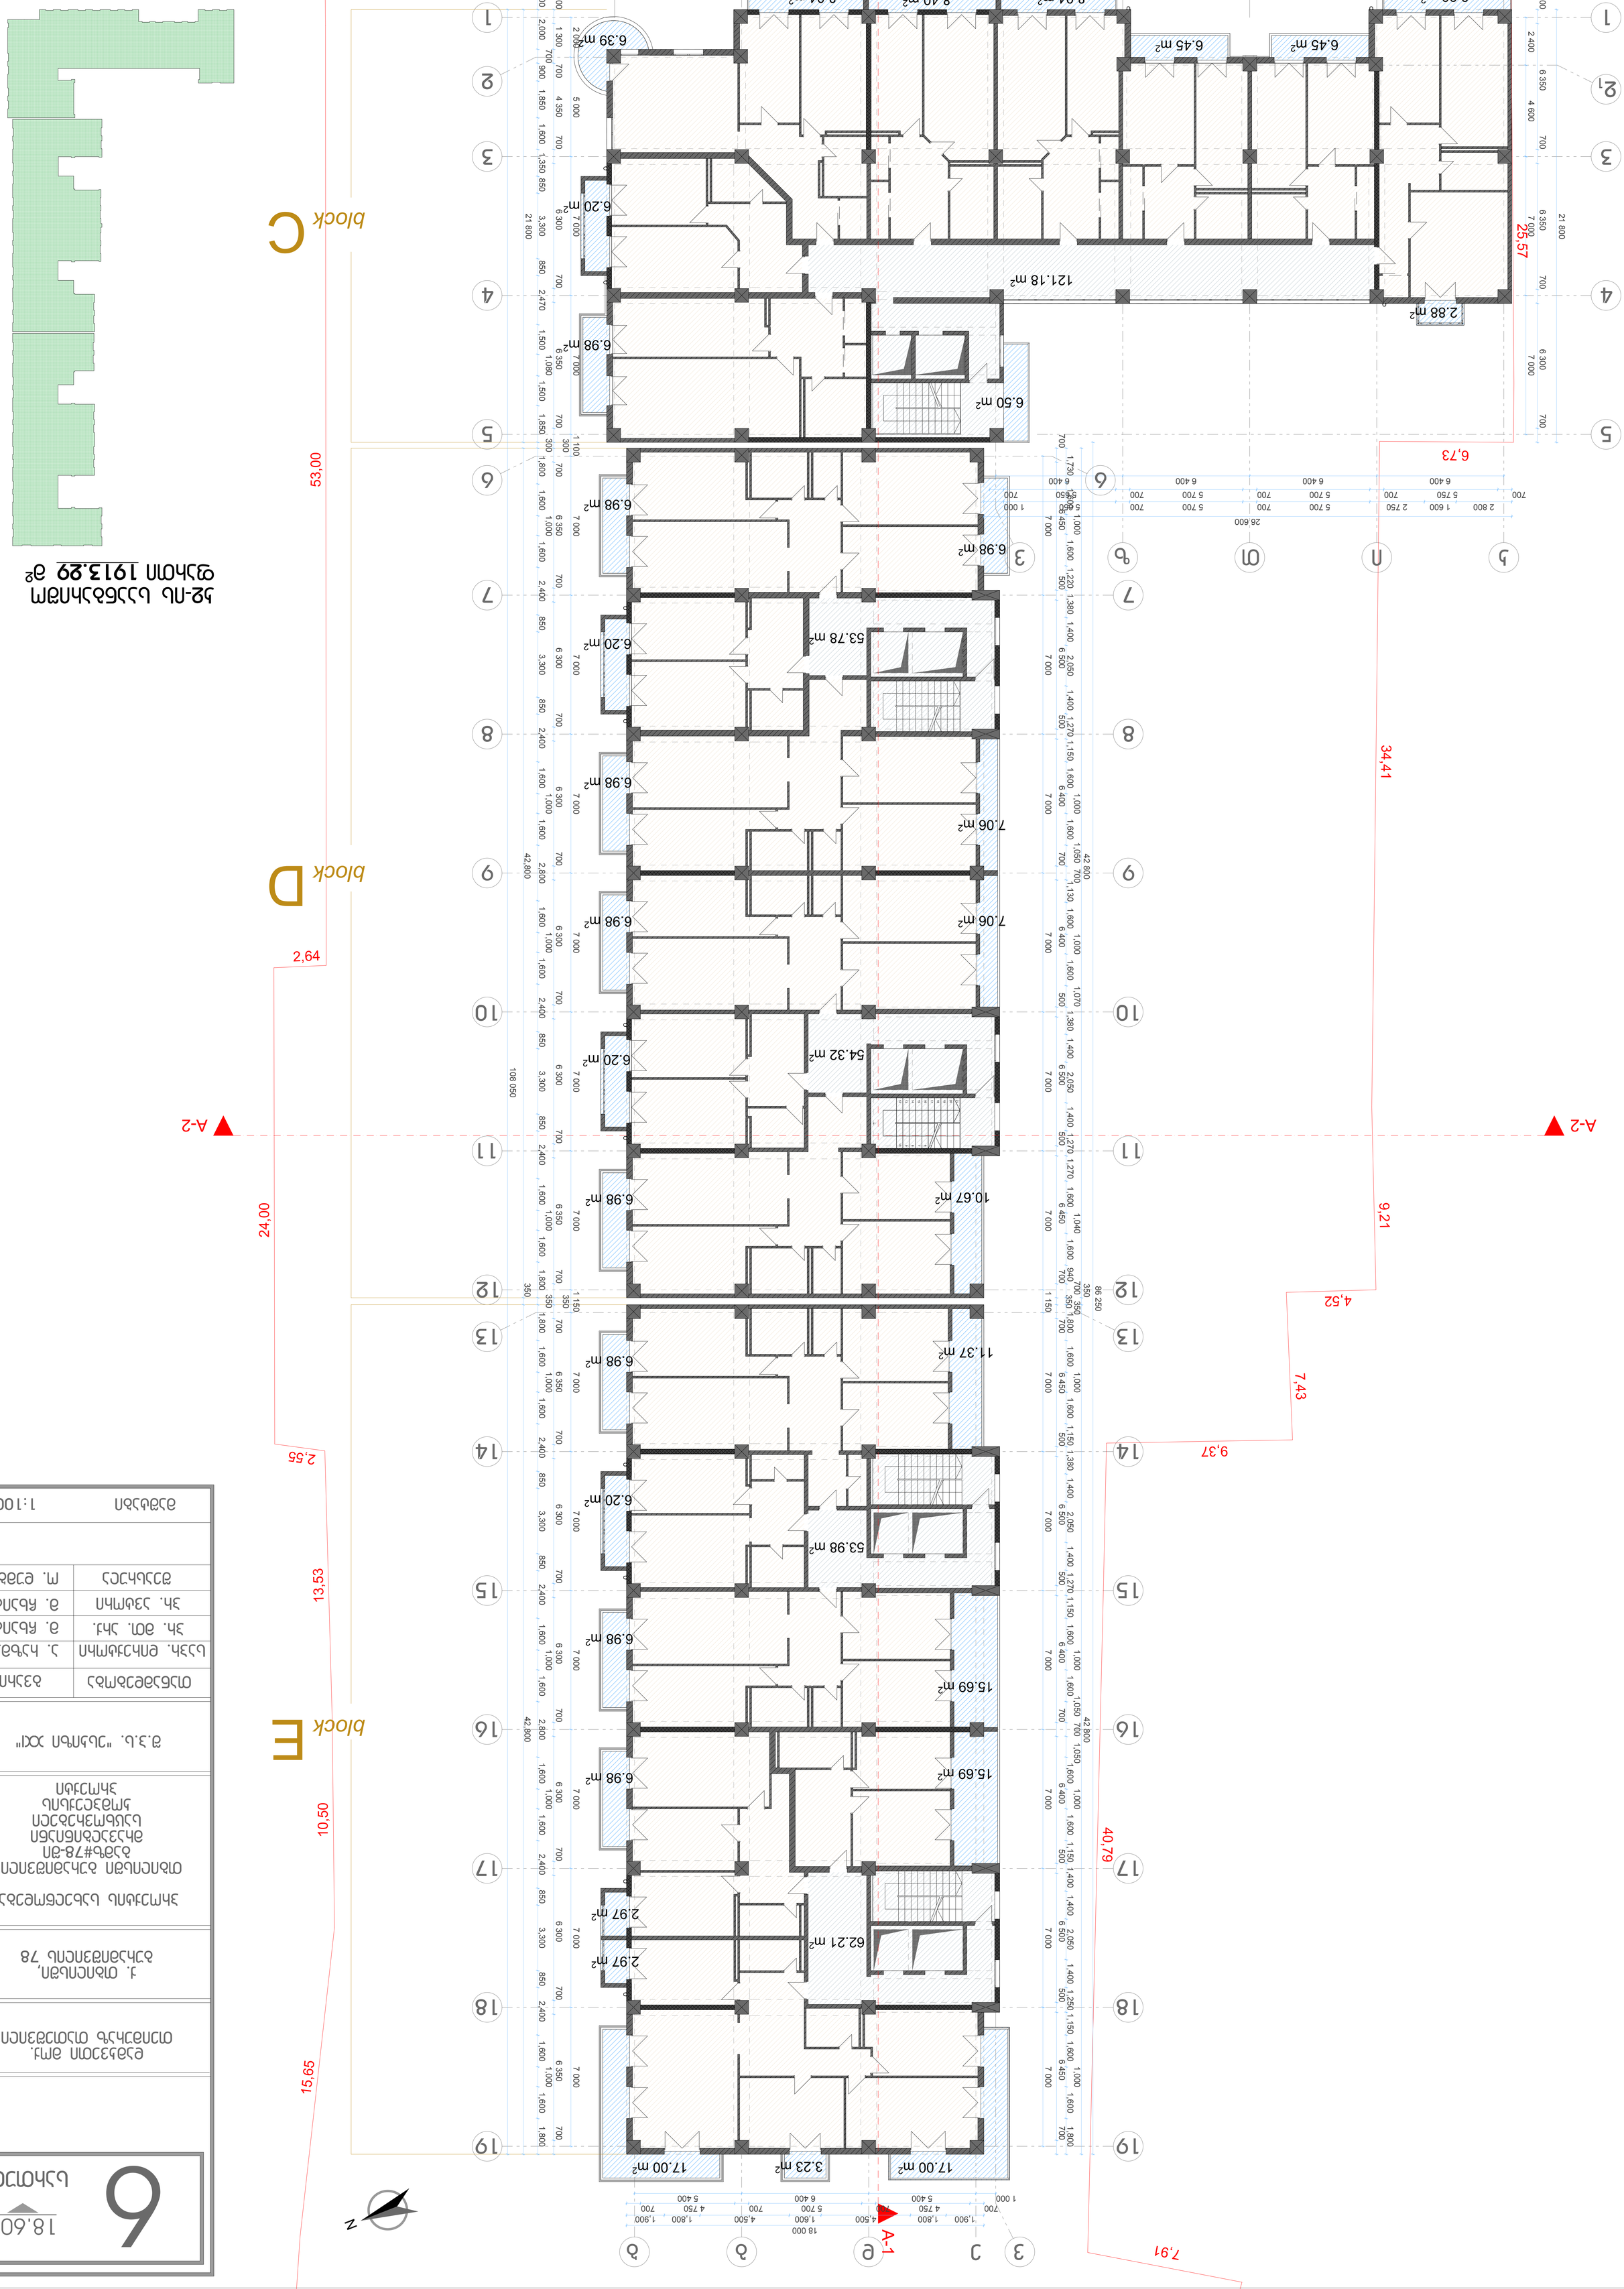

1

2

3

4

5

6

7

8

9
10

11

21

20

19

18

17

16

15

14

13

12

N

A-1 A-1

A-2 A-2

6 400 6 400 6 400 6 400 6 400 6 400 6 400

45 600

2 000 5 000 7 000 7 000 1 100 7 000 7 000 7 000 7 000 7 000 7 000 1 150 7 000 7 000 7 000 7 000 7 000 7 000

21 800

108 050

1 000 5 400 6 400 5 400

18 000

7 000 7 000

21 800

6 400 6 400 6 400 6 400

26 600 7 000 7 000 7 000 7 000 7 000 7 000 1 150 7 000 7 000 7 000 7 000 7 000 42 800 350 42 800 86 250

700 4 750 700 5 700 700 4 750 700

700 6 450 500 6 500 500 6 400 700 6 400 500 6 500 500 6 450 700

350

700 6 450 500 6 500 500 6 400 700 6 400 500 6 500 500 6 450 700

700 1 300 700 4 350 700 6 300 700 6 350 700

300

700 6 350 700 6 300 700 6 300 700 6 300 700 6 300 700 6 350 700

350

700 6 350 700 6 300 700 6 300 700 6 300 700 6 300 700 6 350 700
700 5 750 700 5 700 700 5 700 700 5 650 700

2 800 1 600 2 750 5 700 700 5 700 700 5 650 1 000

700 6 350 700 6 350 700 6 300 700

700 5 800 700 12 000 700 5 750 700 5 700 700 5 750 700 5 700 700

7 000

2 400 4 600

1,730 1,600 1,000 1,600 1,220 1,380 1,400 2,050 1,400 1,270 1,150 1,600 1,000 1,600 1,050 7001,130 1,600 1,000 1,600 1,070 1,380 1,400 2,050 1,400 1,270 1,270 1,600 1,040 1,600 940700 3501,800 1,600 1,000 1,600 1,150 1,380 1,400 2,050 1,400 1,270 1,150 1,600 1,000 1,6001,050 700 1,0501,600 1,000 1,600 1,150 1,400 1,400 2,050 1,400 1,250 1,150 1,600 1,000 1,600 1,800

1,300 2,000

700

900 1,850 1,600 1,350 850 3,300 850 2,470 1,500 1,080 1,500 1,850 300 1,800 1,600 1,000 1,600 2,400 850 3,300 850 2,400 1,600 1,000 1,600 2,800 1,600 1,000 1,600 2,400 850 3,300 850 2,400 1,600 1,000 1,600 1,800 350 1,800 1,600 1,000 1,600 2,400 850 3,300 850 2,400 1,600 1,000 1,600 2,800 1,600 1,000 1,600 2,400 850 3,300 850 2,400 1,600 1,000 1,600 1,800

42,800 350 42,800

1,900 1,800 4,500 1,600 4,500 1,800 1,900

1,420 1,500 1,400 1,500 1,380

640
1,500 1,130 1,500 2,380 1,500 1,140 1,500

710
1,300 1,500 1,410 1,500 825 1,060 4,800 1,070

740
1,500 1,520 1,500 1,275 1,535 1,500 1,765 900 700 1,300

62.21 m2

53.98 m2

54.32 m2

53.78 m2

121.18 m2

11.37 m2

17.00 m2 3.23 m2 17.00 m2

2.97 m2

6.98 m2

6.98 m2

6.20 m2

6.98 m2

6.98 m2

6.20 m2

6.98 m2

6.98 m2

6.20 m2

6.98 m2

6.98 m2

6.20 m2

6.45 m2 6.45 m2

6.98 m2

10.67 m2

6.39 m2

15.69 m2

15.69 m2

7.06 m2

7.06 m2

2.97 m2

6.50 m2

2.88 m2

8.90 m2 8.04 m2 8.40 m2 8.04 m2

k i T z v d g a

1

2

3

4

5

6

7

8

9

10

11

12

13

14

15

16

17

18

19

v d g b

1

21

3

4

5

k i T z v

6

7

8

9

10

11

12

13

14

15

16

17

18

19

18.600

სართული

1:100

საპრ. დირექტორი ა. რაზმაძე

დამკვეთი მოქ.
თეიმურაზ თათეშვილი

პროექტის სახელწოდება:

პრ. მთ. არქ.

თანამდებობა

მაშტაბი

ქ. თბილისში,
გურამიშვილის 78

თბილისში გურამიშვილის
გამზ#78-ში
მრავალბინიანი
საცხოვრებელი
კომპლექსის
პროექტი

მ. ჩხაიძე

შ.პ.ს. "ესკიზი XXI"

პრ. ავტორი მ. ჩხაიძე

შეასრულა

გვარი

ო. დუმბაძე

კ2-ის საანგარიშო

ფართი 1913.29 მ2

e

6,73

3

4,4

1

9,2

1

4,52

7,4

3

9,37

4

0,7

9

7,91

1

5

6, 5

10,50

1

3,5

3

2,55

24,00

64 2, 53,00
25,75 34,00

2

5,5

7

block C

block D

block E

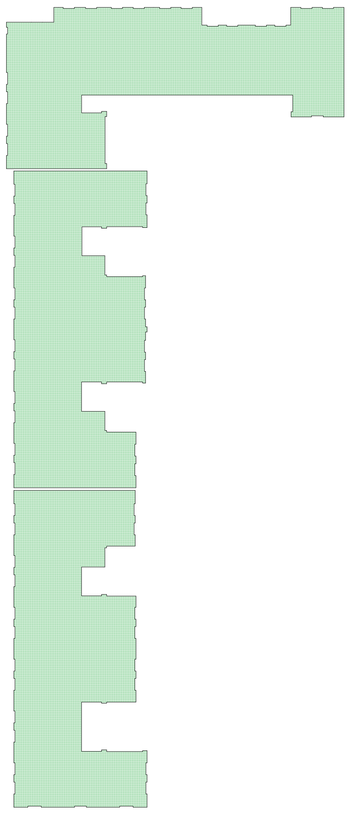

1

2

3

4

5

6

7

8

9
10

11

21

20

19

18

17

16

15

14

13

12

N

A-1 A-1

A-2 A-2

6 400 6 400 6 400 6 400 6 400 6 400 6 400

45 600

2 000 5 000 7 000 7 000 1 100 7 000 7 000 7 000 7 000 7 000 7 000 1 150 7 000 7 000 7 000 7 000 7 000 7 000

21 800

108 050

1 000 5 400 6 400 5 400

18 000

7 000 7 000

21 800

6 400 6 400 6 400 6 400

26 600 7 000 7 000 7 000 7 000 7 000 7 000 1 150 7 000 7 000 7 000 7 000 7 000 42 800 350 42 800 86 250

700 4 750 700 5 700 700 4 750 700

700 6 450 500 6 500 500 6 400 700 6 400 500 6 500 500 6 450 700

350

700 6 450 500 6 500 500 6 400 700 6 400 500 6 500 500 6 450 700

700 1 300 700 4 350 700 6 300 700 6 350 700

300

700 6 350 700 6 300 700 6 300 700 6 300 700 6 300 700 6 350 700

350

700 6 350 700 6 300 700 6 300 700 6 300 700 6 300 700 6 350 700
700 5 750 700 5 700 700 5 700 700 5 650 700

2 800 1 600 2 750 5 700 700 5 700 700 5 650 1 000

700 6 350 700 6 350 700 6 300 700

700 5 800 700 12 000 700 5 750 700 5 700 700 5 750 700 5 700 700

7 000

2 400 4 600

1 730 1 600 1 000 1 600 1 220 1 380 1 400 2 050 1 400 1 270 1 150 1 600 1 000 1 600 1 050 7001 130 1 600 1 000 1 600 1 070 1 380 1 400 2 050 1 400 1 270 1 270 1 600 1 040 1 600 940700 3501 800 1 600 1 000 1 600 1 150 1 250 1 600 1 800 1 600 1 250 1 150 1 600 1 000 1 6001 050 700 1 0501 600 1 000 1 600 1 150 1 250 1 600 1 800 1 600 1 250 1 150 1 600 1 000 1 600 1 800

1 300 2 000

700

900 1 390 850 3 300 850 2 470 1 500 1 080 1 500 1 850 300 1 800 1 600 1 000 1 600 2 400 850 3 300 850 2 400 1 600 1 000 1 600 2 800 1 600 1 000 1 600 2 400 850 3 300 850 2 400 1 600 1 000 1 600 1 800 350 1 800 1 600 1 000 1 600 2 400 850 3 300 850 2 400 1 600 1 000 1 600 2 800 1 600 1 000 1 600 2 400 850 3 300 850 2 400 1 600 1 000 1 600 1 800

1 900 1 800 4 500 1 600 4 500 1 800 1 900

1 420 1 500 1 400 1 500 1 380

640
1 500 1 130 1 500 2 380 1 500 1 140 1 500

710
1 300 1 500 1 410 1 500 825 1 060 4 800 1 070

740
1 500 1 520 1 500 1 264 1 545 1 500 1 765 900 700 1 300

42 800 350 42 800 300

62.21 m2

53.98 m2

54.32 m2

53.78 m2

121.18 m2

11.37 m2

17.00 m2 3.23 m2 17.00 m2

2.97 m2

6.98 m2

6.98 m2

6.20 m2

6.98 m2

6.98 m2

6.20 m2

6.98 m2

6.98 m2

6.20 m2

6.98 m2

6.98 m2

6.20 m2

6.45 m2 6.45 m2

6.98 m2

10.67 m2

6.39 m2

15.69 m2

15.69 m2

7.06 m2

7.06 m2

2.97 m2

6.50 m2

2.88 m2

8.90 m2 8.04 m2 8.40 m2 8.04 m2

k i T z v d g a

1

2

3

4

5

6

7

8

9

10

11

12

13

14

15

16

17

18

19

v d g b

1

21

3

4

5

k i T z v

6

7

8

9

10

11

12

13

14

15

16

17

18

19

22.000

სართული

1:100

საპრ. დირექტორი ა. რაზმაძე

დამკვეთი მოქ.
თეიმურაზ თათეშვილი

პროექტის სახელწოდება:

პრ. მთ. არქ.

თანამდებობა

მაშტაბი

ქ. თბილისში,
გურამიშვილის 78

თბილისში გურამიშვილის
გამზ#78-ში
მრავალბინიანი
საცხოვრებელი
კომპლექსის
პროექტი

მ. ჩხაიძე

შ.პ.ს. "ესკიზი XXI"

პრ. ავტორი მ. ჩხაიძე

შეასრულა

გვარი

ო. დუმბაძე

კ2-ის საანგარიშო

ფართი 1913.29 მ2

e

6,73

3

4,4

1

9,2

1

4,52

7,4

3

9,37

4

0,7

9

7,91

1

5

6, 5

10,50

1

3,5

3

2,55

24,00

64 2, 53,00
25,75 34,00

2

5,5

7

block C

block D

block E

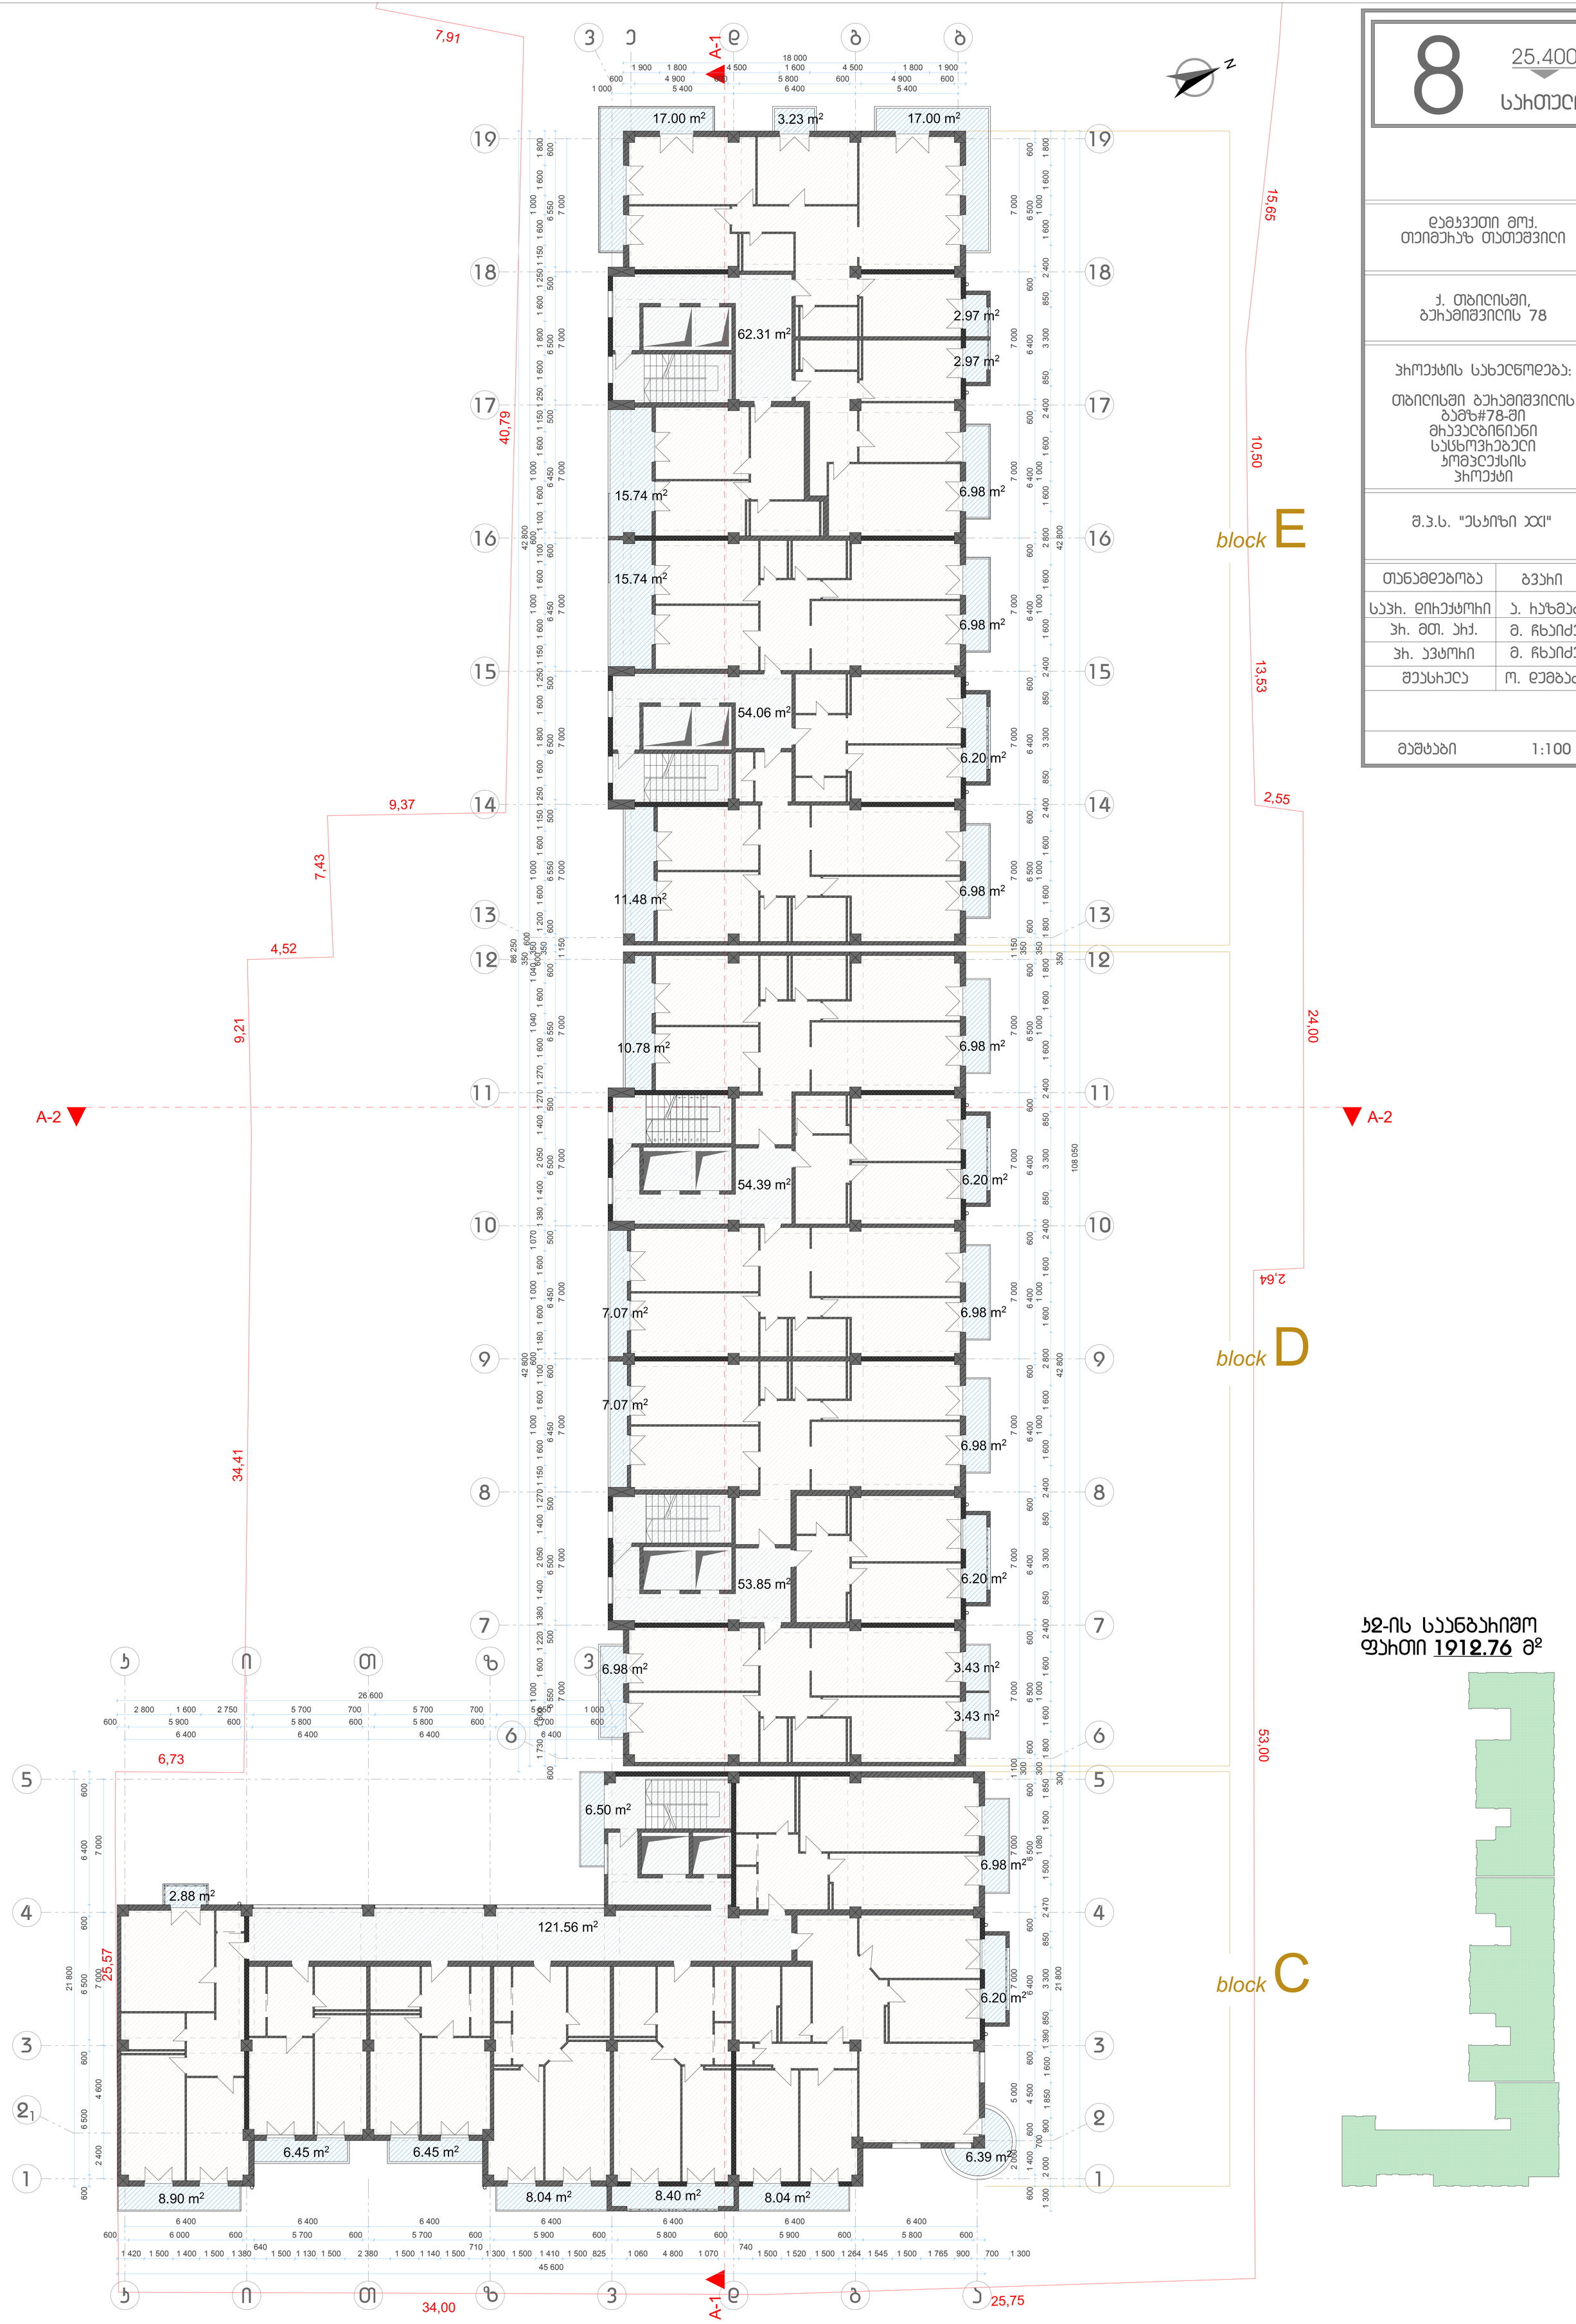

1

2

3

4

5

6

7

8

9
10

11

21

20

19

18

17

16

15

14

13

12

N

A-1 A-1

A-2 A-2

6 400 6 400 6 400 6 400 6 400 6 400 6 400

45 600

2 000 5 000 7 000 7 000 1 100 7 000 7 000 7 000 7 000 7 000 7 000 1 150 7 000 7 000 7 000 7 000 7 000 7 000

21 800

108 050

1 000 5 400 6 400 5 400

18 000

7 000 7 000

21 800

6 400 6 400 6 400 6 400

26 600 7 000 7 000 7 000 7 000 7 000 7 000 1 150 7 000 7 000 7 000 7 000 7 000 42 800 350 42 800 86 250

2 800 1 600 2 750 5 700 700 5 700 700 5 650 1 000

7 000

2 400 4 600

1 300 2 000

700

900 1 850 1 600 1 390 850 3 300 850 2 470 1 500 1 080 1 500 1 850 300 1 800 1 600 1 000 1 600 2 400 850 3 300 850 2 400 1 600 1 000 1 600 2 800 1 600 1 000 1 600 2 400 850 3 300 850 2 400 1 600 1 000 1 600 1 800 350 1 800 1 600 1 000 1 600 2 400 850 3 300 850 2 400 1 600 1 000 1 600 2 800 1 600 1 000 1 600 2 400 850 3 300 850 2 400 1 600 1 000 1 600 1 800

1 900 1 800 4 500 1 600 4 500 1 800 1 900

1 420 1 500 1 400 1 500 1 380

640
1 500 1 130 1 500 2 380 1 500 1 140 1 500

710
1 300 1 500 1 410 1 500 825 1 060 4 800 1 070

740
1 500 1 520 1 500 1 264 1 545 1 500 1 765 900 700 1 300

42 800 350 42 800 300

600 1 400 600 4 500 600 6 400 600 6 500 600

300

600 6 500 600 6 400 600 6 400 600 6 400 600 6 400 600 6 500 600

350

600 6 500 600 6 400 600 6 400 600 6 400 600 6 400 600 6 500 600

600 4 900 600 5 800 600 4 900 600

600 6 550 500 6 500 500 6 450 600 6 450 500 6 500 500 6 550 600

350

600 6 550 500 6 500 500 6 450 600 6 450 500 6 500 500 6 550 600
1 730 1 600 1 000 1 600 1 220 1 380 1 400 2 050 1 400 1 270 1 150 1 600 1 000 1 600 1 1006001 180 1 600 1 000 1 600 1 070 1 380 1 400 2 050 1 400 1 270 1 270 1 600 1 040 1 600 1 040600350

600

1 200 1 600 1 000 1 600 1 150 1 250 1 600 1 800 1 600 1 250 1 150 1 600 1 000 1 600 1 1006001 100 1 600 1 000 1 600 1 150 1 250 1 600 1 800 1 600 1 250 1 150 1 600 1 000 1 600 1 800
600 5 900 600 5 800 600 5 800 600 5 700 600

600 6 000 600 5 700 600 5 700 600 5 900 600 5 800 600 5 900 600 5 800 600

600 6 500 600 6 500 600 6 400 600

62.31 m2

54.06 m2

54.39 m2

53.85 m2

121.56 m2

11.48 m2

17.00 m2 3.23 m2 17.00 m2

2.97 m2

6.98 m2

6.98 m2

6.20 m2

6.98 m2

6.98 m2

6.20 m2

6.98 m2

6.98 m2

6.20 m2

3.43 m2

6.98 m2

6.20 m2

6.45 m2 6.45 m2

6.98 m2

10.78 m2

6.39 m2

15.74 m2

15.74 m2

7.07 m2

7.07 m2

2.97 m2

6.50 m2

2.88 m2

8.90 m2 8.04 m2 8.40 m2 8.04 m2

3.43 m2

k i T z v d g a

1

2

3

4

5

6

7

8

9

10

11

12

13

14

15

16

17

18

19

v d g b

1

21

3

4

5

k i T z v

6

7

8

9

10

11

12

13

14

15

16

17

18

19

25.400

სართული

1:100

საპრ. დირექტორი ა. რაზმაძე

დამკვეთი მოქ.
თეიმურაზ თათეშვილი

პროექტის სახელწოდება:

პრ. მთ. არქ.

თანამდებობა

მაშტაბი

ქ. თბილისში,
გურამიშვილის 78

თბილისში გურამიშვილის
გამზ#78-ში
მრავალბინიანი
საცხოვრებელი
კომპლექსის
პროექტი

მ. ჩხაიძე

შ.პ.ს. "ესკიზი XXI"

პრ. ავტორი მ. ჩხაიძე

შეასრულა

გვარი

ო. დუმბაძე

e

კ2-ის საანგარიშო

ფართი 1912.76 მ2

6,73

3

4,4

1

9,2

1

4,52

7,4

3

9,37

4

0,7

9

7,91

1

5

6, 5

10,50

1

3,5

3

2,55

24,00

64 2, 53,00
25,75 34,00

2

5,5

7

block C

block D

block E

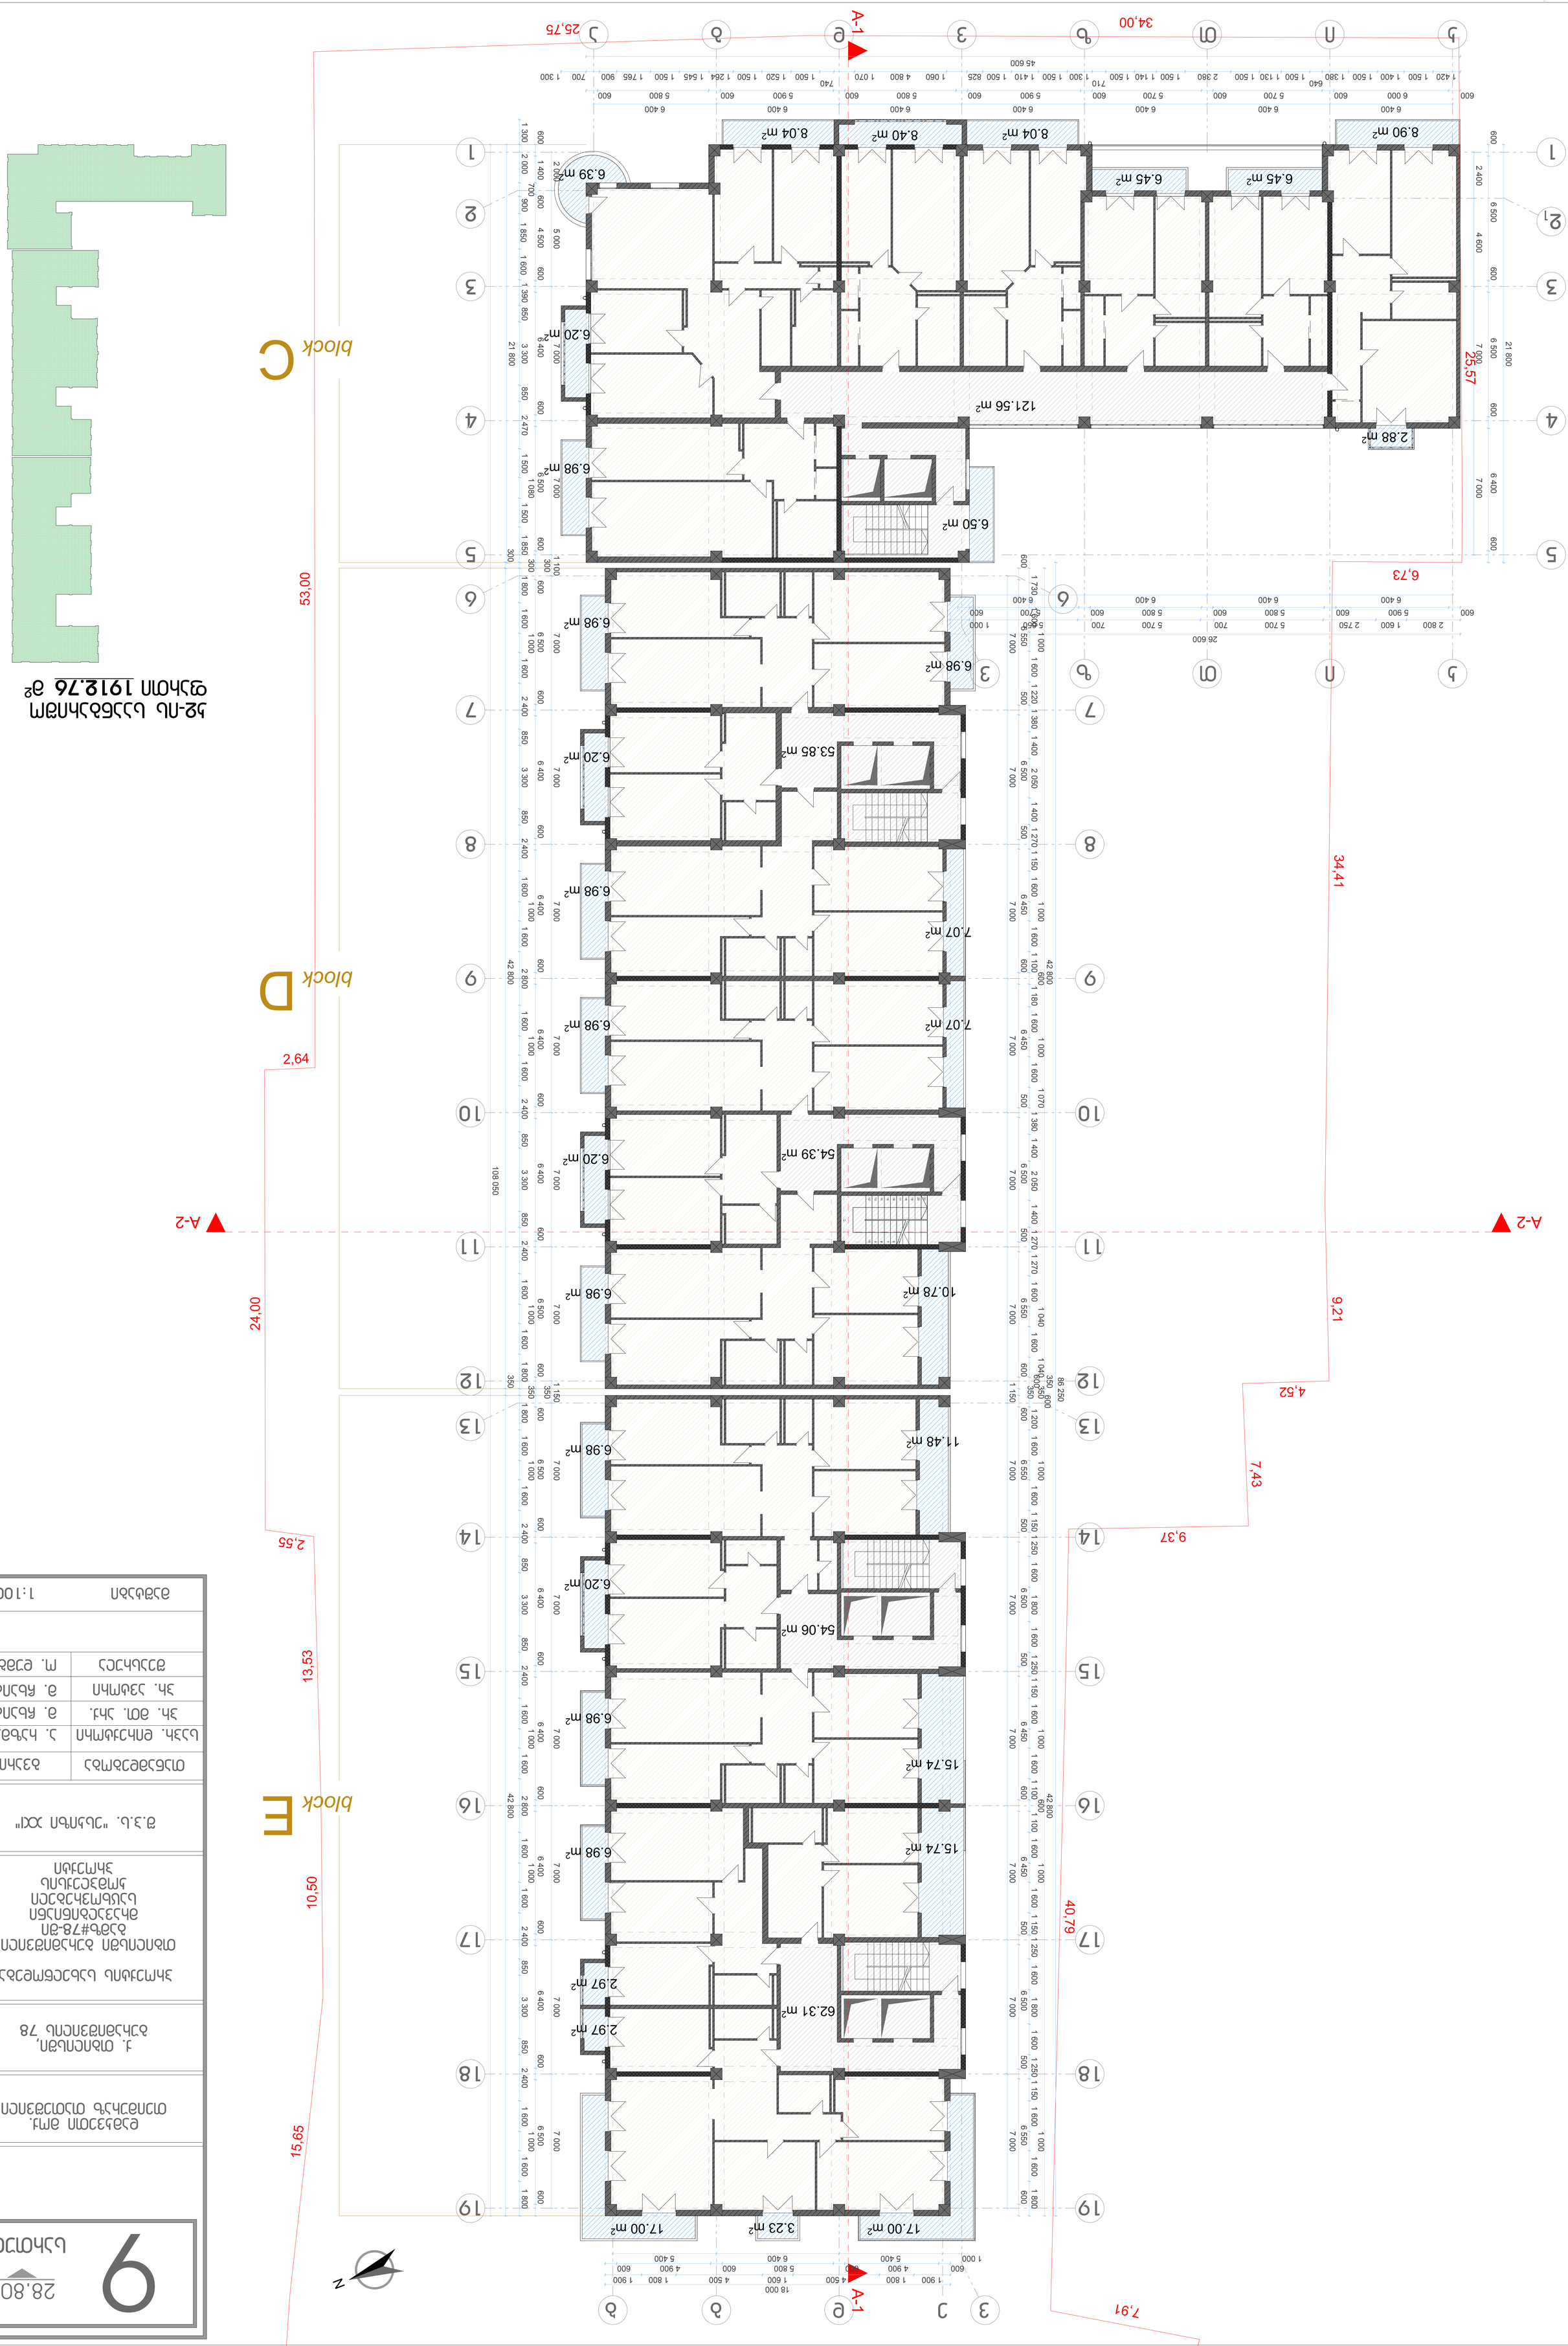

1

2

3

4

5

6

7

8

9
10

11

21

20

19

18

17

16

15

14

13

12

N

A-1 A-1

A-2 A-2

6 400 6 400 6 400 6 400 6 400 6 400 6 400

45 600

2 000 5 000 7 000 7 000 1 100 7 000 7 000 7 000 7 000 7 000 7 000 1 150 7 000 7 000 7 000 7 000 7 000 7 000

21 800

108 050

1 000 5 400 6 400 5 400

18 000

7 000 7 000

21 800

6 400 6 400 6 400 6 400

26 600 7 000 7 000 7 000 7 000 7 000 7 000 1 150 7 000 7 000 7 000 7 000 7 000 42 800 350 42 800 86 250

2 800 1 600 2 750 5 700 700 5 700 700 5 650 1 000

7 000

2 400 4 600

1 300 2 000

700

900 1 390 850 3 300 850 2 470 1 500 1 080 1 500 1 850 300 1 800 1 600 1 000 1 600 2 400 850 3 300 850 2 400 1 600 1 000 1 600 2 800 1 600 1 000 1 600 2 400 850 3 300 850 2 400 1 600 1 000 1 600 1 800 350 1 800 1 600 1 000 1 600 2 400 850 3 300 850 2 400 1 600 1 000 1 600 2 800 1 600 1 000 1 600 2 400 850 3 300 850 2 400 1 600 1 000 1 600 1 800

1 900 1 800 4 500 1 600 4 500 1 800 1 900

1 420 1 500 1 400 1 500 1 380

640
1 500 1 130 1 500 2 380 1 500 1 140 1 500

710
1 300 1 500 1 410 1 500 825 1 060 4 800 1 070

740
1 500 1 520 1 500 1 264 1 545 1 500 1 765 900 700 1 300

42 800 350 42 800 300

600 1 400 600 4 500 600 6 400 600 6 500 600

300

600 6 500 600 6 400 600 6 400 600 6 400 600 6 400 600 6 500 600

350

600 6 500 600 6 400 600 6 400 600 6 400 600 6 400 600 6 500 600

600 4 900 600 5 800 600 4 900 600

600 6 550 500 6 500 500 6 450 600 6 450 500 6 500 500 6 550 600

350

600 6 550 500 6 500 500 6 450 600 6 450 500 6 500 500 6 550 600
1 730 1 600 1 000 1 600 1 220 1 380 1 400 2 050 1 400 1 270 1 150 1 600 1 000 1 600 1 1006001 180 1 600 1 000 1 600 1 070 1 380 1 400 2 050 1 400 1 270 1 270 1 600 1 040 1 600 1 040600350

600

1 200 1 600 1 000 1 600 1 150 1 250 1 600 1 800 1 600 1 250 1 150 1 600 1 000 1 600 1 1006001 100 1 600 1 000 1 600 1 150 1 250 1 600 1 800 1 600 1 250 1 150 1 600 1 000 1 600 1 800
600 5 900 600 5 800 600 5 800 600 5 700 600

600 6 000 600 5 700 600 5 700 600 5 900 600 5 800 600 5 900 600 5 800 600

600 6 500 600 6 500 600 6 400 600

1 850 1 600

62.31 m2

54.06 m2

54.39 m2

53.85 m2

121.56 m2

11.48 m2

17.00 m2 3.23 m2 17.00 m2

2.97 m2

6.98 m2

6.98 m2

6.20 m2

6.98 m2

6.98 m2

6.20 m2

6.98 m2

6.98 m2

6.20 m2

6.98 m2

6.98 m2

6.20 m2

6.45 m2 6.45 m2

6.98 m2

10.78 m2

6.39 m2

15.74 m2

15.74 m2

7.07 m2

7.07 m2

2.97 m2

6.50 m2

2.88 m2

8.90 m2 8.04 m2 8.40 m2 8.04 m2

k i T z v d g a

1

2

3

4

5

6

7

8

9

10

11

12

13

14

15

16

17

18

19

v d g b

1

21

3

4

5

k i T z v

6

7

8

9

10

11

12

13

14

15

16

17

18

19

28.800

სართული

1:100

საპრ. დირექტორი ა. რაზმაძე

დამკვეთი მოქ.
თეიმურაზ თათეშვილი

პროექტის სახელწოდება:

პრ. მთ. არქ.

თანამდებობა

მაშტაბი

ქ. თბილისში,
გურამიშვილის 78

თბილისში გურამიშვილის
გამზ#78-ში
მრავალბინიანი
საცხოვრებელი
კომპლექსის
პროექტი

მ. ჩხაიძე

შ.პ.ს. "ესკიზი XXI"

პრ. ავტორი მ. ჩხაიძე

შეასრულა

გვარი

ო. დუმბაძე

კ2-ის საანგარიშო

ფართი 1912.76 მ2

e

6,73

3

4,4

1

9,2

1

4,52

7,4

3

9,37

4

0,7

9

7,91

1

5

6, 5

10,50

1

3,5

3

2,55

24,00

64 2, 53,00
25,75 34,00

2

5,5

7

block C

block D

block E

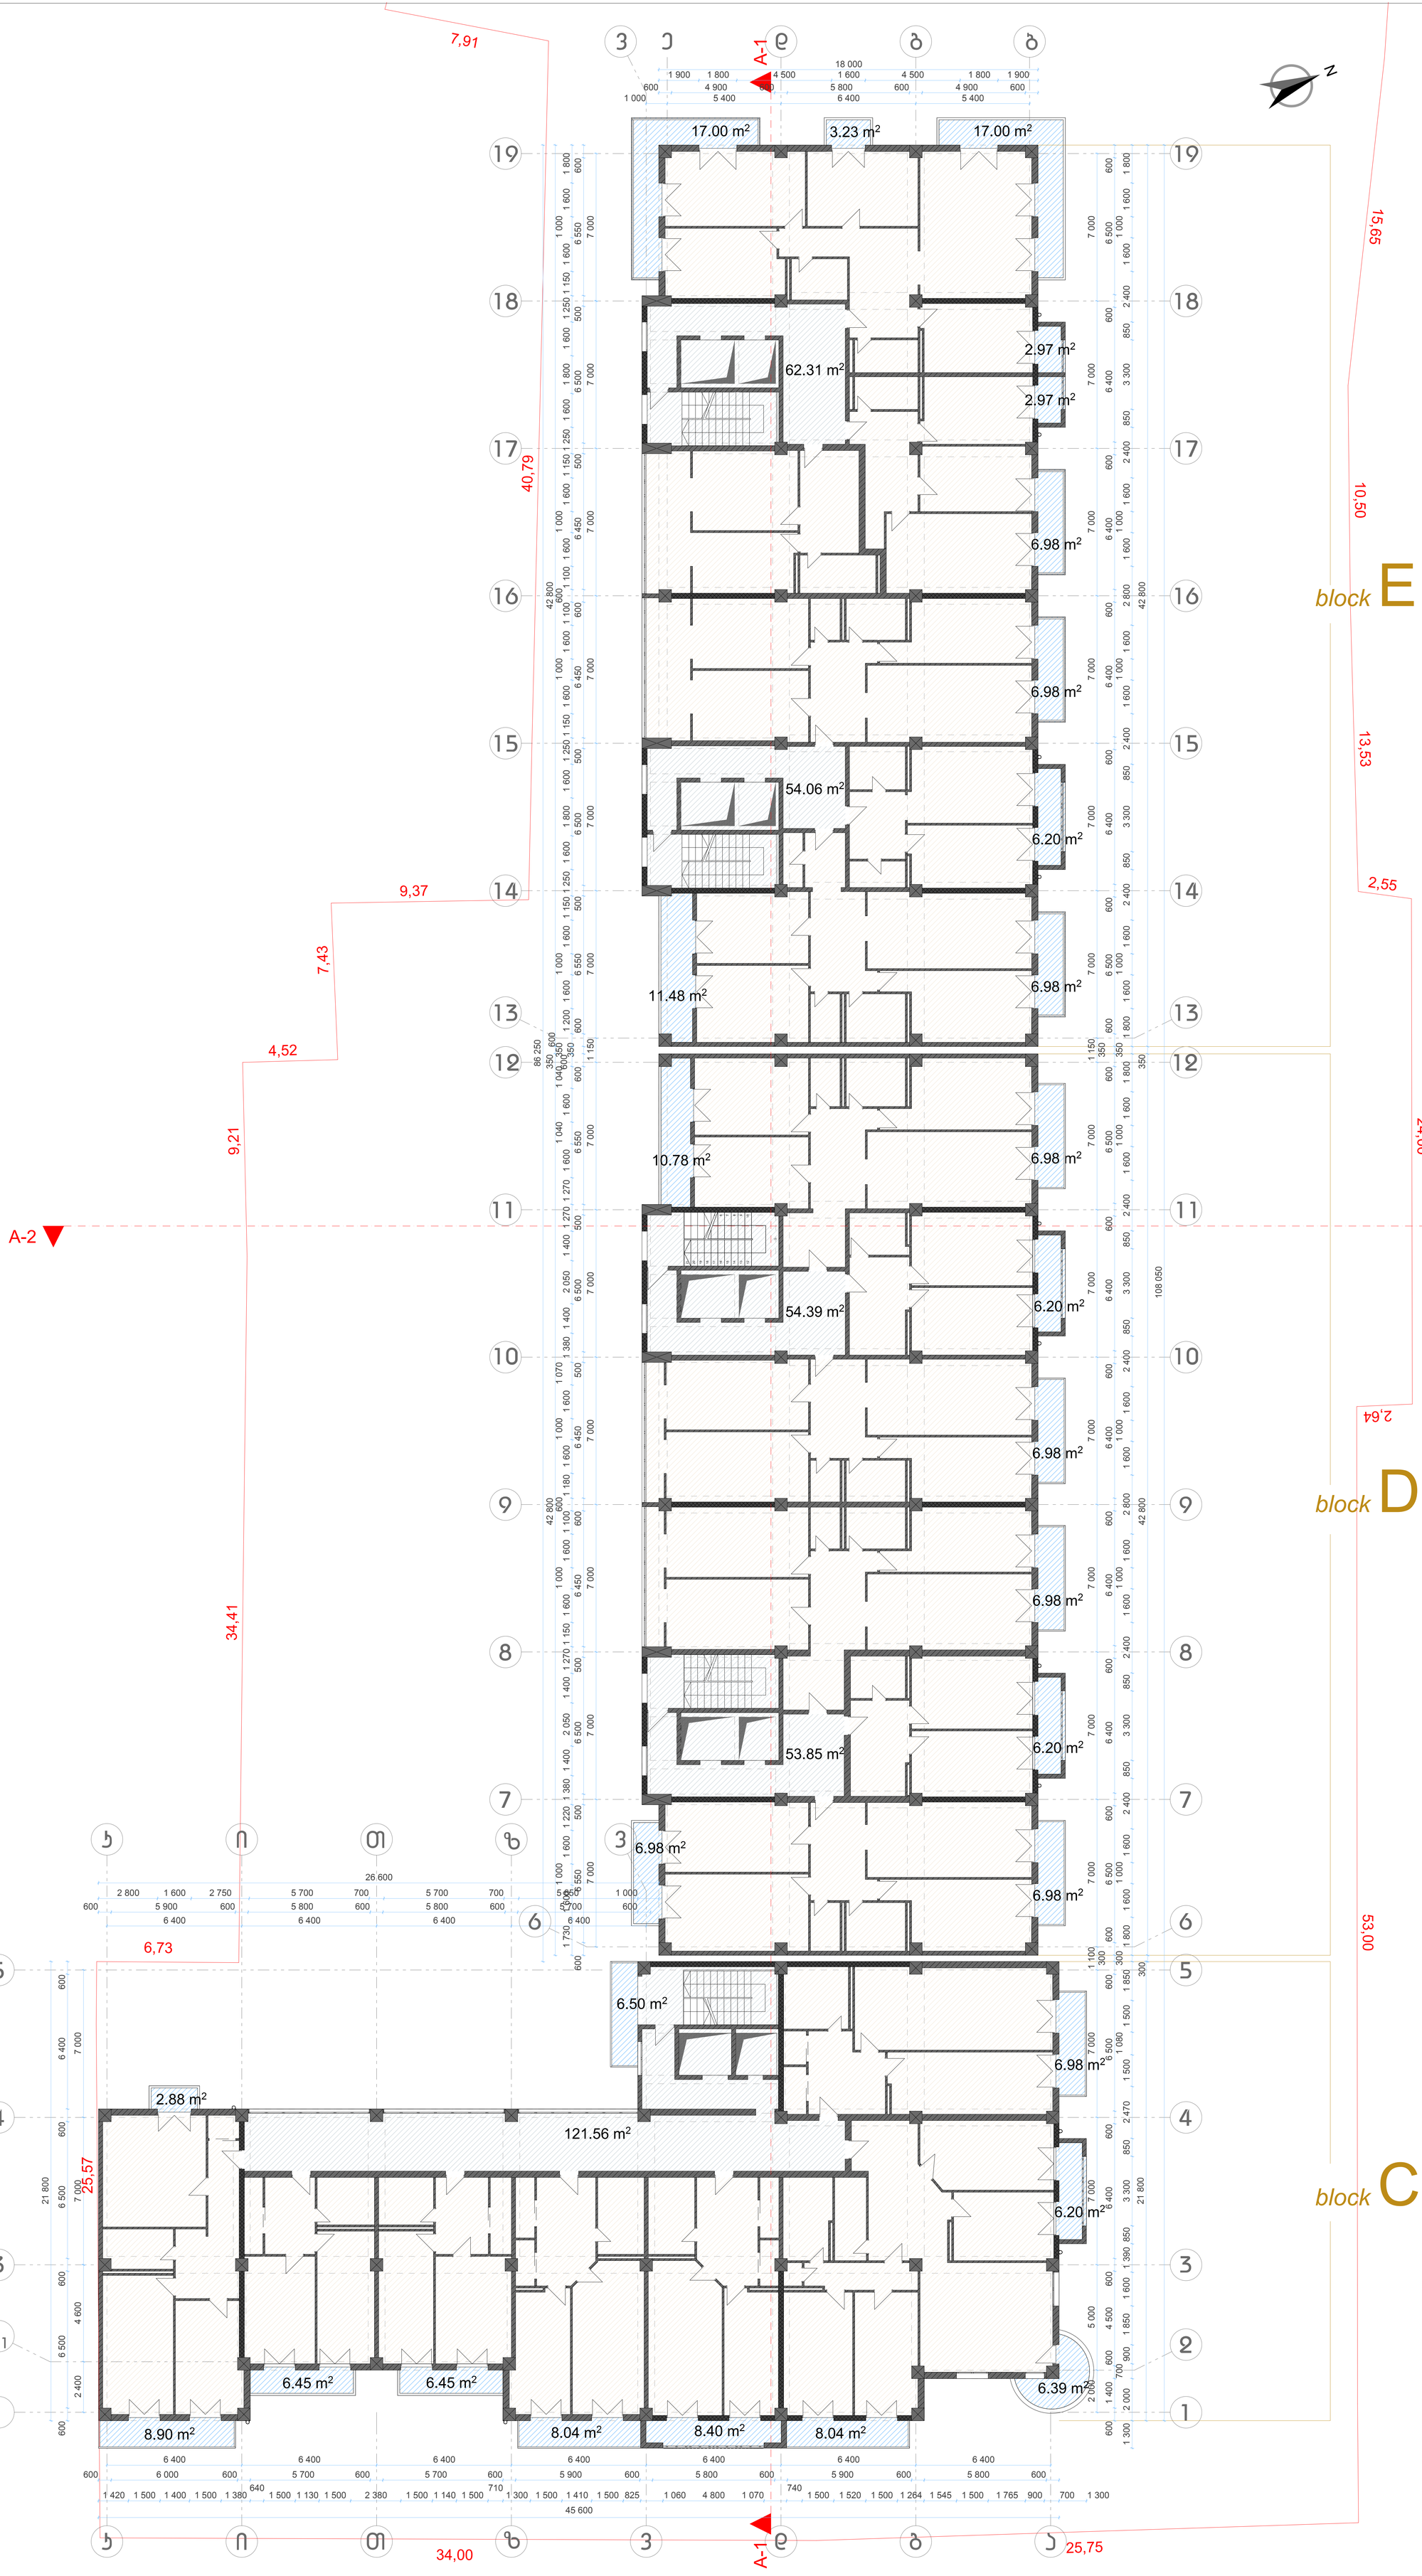

1

2

3

4

5

6

7

8

9
10

11

21

20

19

18

17

16

15

14

13

12

N

A-1 A-1

A-2 A-2

6 400 6 400 6 400 6 400 6 400 6 400 6 400

45 600

2 000 5 000 7 000 7 000 1 100 7 000 7 000 7 000 7 000 7 000 7 000 1 150 7 000 7 000 7 000 7 000 7 000 7 000

21 800

108 050

1 000 5 400 6 400 5 400

18 000

7 000 7 000

21 800

6 400 6 400 6 400 6 400

26 600 7 000 7 000 7 000 7 000 7 000 7 000 1 150 7 000 7 000 7 000 7 000 7 000 42 800 350 42 800 86 250

2 800 1 600 2 750 5 700 700 5 700 700 5 650 1 000

7 000

2 400 4 600

1 300 2 000

700

900 1 390 850 3 300 850 2 470 1 500 1 080 1 500 1 850 300 1 800 1 600 1 000 1 600 2 400 850 3 300 850 2 400 1 600 1 000 1 600 2 800 1 600 1 000 1 600 2 400 850 3 300 850 2 400 1 600 1 000 1 600 1 800 350 1 800 1 600 1 000 1 600 2 400 850 3 300 850 2 400 1 600 1 000 1 600 2 800 1 600 1 000 1 600 2 400 850 3 300 850 2 400 1 600 1 000 1 600 1 800

1 900 1 800 4 500 1 600 4 500 1 800 1 900

1 420 1 500 1 400 1 500 1 380

640
1 500 1 130 1 500 2 380 1 500 1 140 1 500

710
1 300 1 500 1 410 1 500 825 1 060 4 800 1 070

740
1 500 1 520 1 500 1 264 1 545 1 500 1 765 900 700 1 300

42 800 350 42 800 300

600 1 400 600 4 500 600 6 400 600 6 500 600

300

600 6 500 600 6 400 600 6 400 600 6 400 600 6 400 600 6 500 600

350

600 6 500 600 6 400 600 6 400 600 6 400 600 6 400 600 6 500 600

600 4 900 600 5 800 600 4 900 600

600 6 550 500 6 500 500 6 450 600 6 450 500 6 500 500 6 550 600

350

600 6 550 500 6 500 500 6 450 600 6 450 500 6 500 500 6 550 600
1 730 1 600 1 000 1 600 1 220 1 380 1 400 2 050 1 400 1 270 1 150 1 600 1 000 1 600 1 1006001 180 1 600 1 000 1 600 1 070 1 380 1 400 2 050 1 400 1 270 1 270 1 600 1 040 1 600 1 040600350

600

1 200 1 600 1 000 1 600 1 150 1 250 1 600 1 800 1 600 1 250 1 150 1 600 1 000 1 600 1 1006001 100 1 600 1 000 1 600 1 150 1 250 1 600 1 800 1 600 1 250 1 150 1 600 1 000 1 600 1 800
600 5 900 600 5 800 600 5 800 600 5 700 600

600 6 000 600 5 700 600 5 700 600 5 900 600 5 800 600 5 900 600 5 800 600

600 6 500 600 6 500 600 6 400 600

1 850 1 600

62.31 m2

54.06 m2

54.39 m2

53.85 m2

121.56 m2

11.48 m2

17.00 m2 3.23 m2 17.00 m2

2.97 m2

6.98 m2

6.98 m2

6.20 m2

6.98 m2

6.98 m2

6.20 m2

6.98 m2

6.98 m2

6.20 m2

6.98 m2

6.98 m2

6.20 m2

6.45 m2 6.45 m2

6.98 m2

10.78 m2

6.39 m2

2.97 m2

6.50 m2

2.88 m2

8.90 m2 8.04 m2 8.40 m2 8.04 m2

k i T z v d g a

1

2

3

4

5

6

7

8

9

10

11

12

13

14

15

16

17

18

19

v d g b

1

21

3

4

5

k i T z v

6

7

8

9

10

11

12

13

14

15

16

17

18

19

32.200

სართული

1:100

საპრ. დირექტორი ა. რაზმაძე

დამკვეთი მოქ.
თეიმურაზ თათეშვილი

პროექტის სახელწოდება:

პრ. მთ. არქ.

თანამდებობა

მაშტაბი

ქ. თბილისში,
გურამიშვილის 78

თბილისში გურამიშვილის
გამზ#78-ში
მრავალბინიანი
საცხოვრებელი
კომპლექსის
პროექტი

მ. ჩხაიძე

შ.პ.ს. "ესკიზი XXI"

პრ. ავტორი მ. ჩხაიძე

შეასრულა

გვარი

ო. დუმბაძე

კ2-ის საანგარიშო

ფართი 1962.26 მ2

e

6,73

3

4,4

1

9,2

1

4,52

7,4

3

9,37

4

0,7

9

7,91

1

5

6, 5

10,50

1

3,5

3

2,55

24,00

64 2, 53,00
25,75 34,00

2

5,5

7

block C

block D

block E

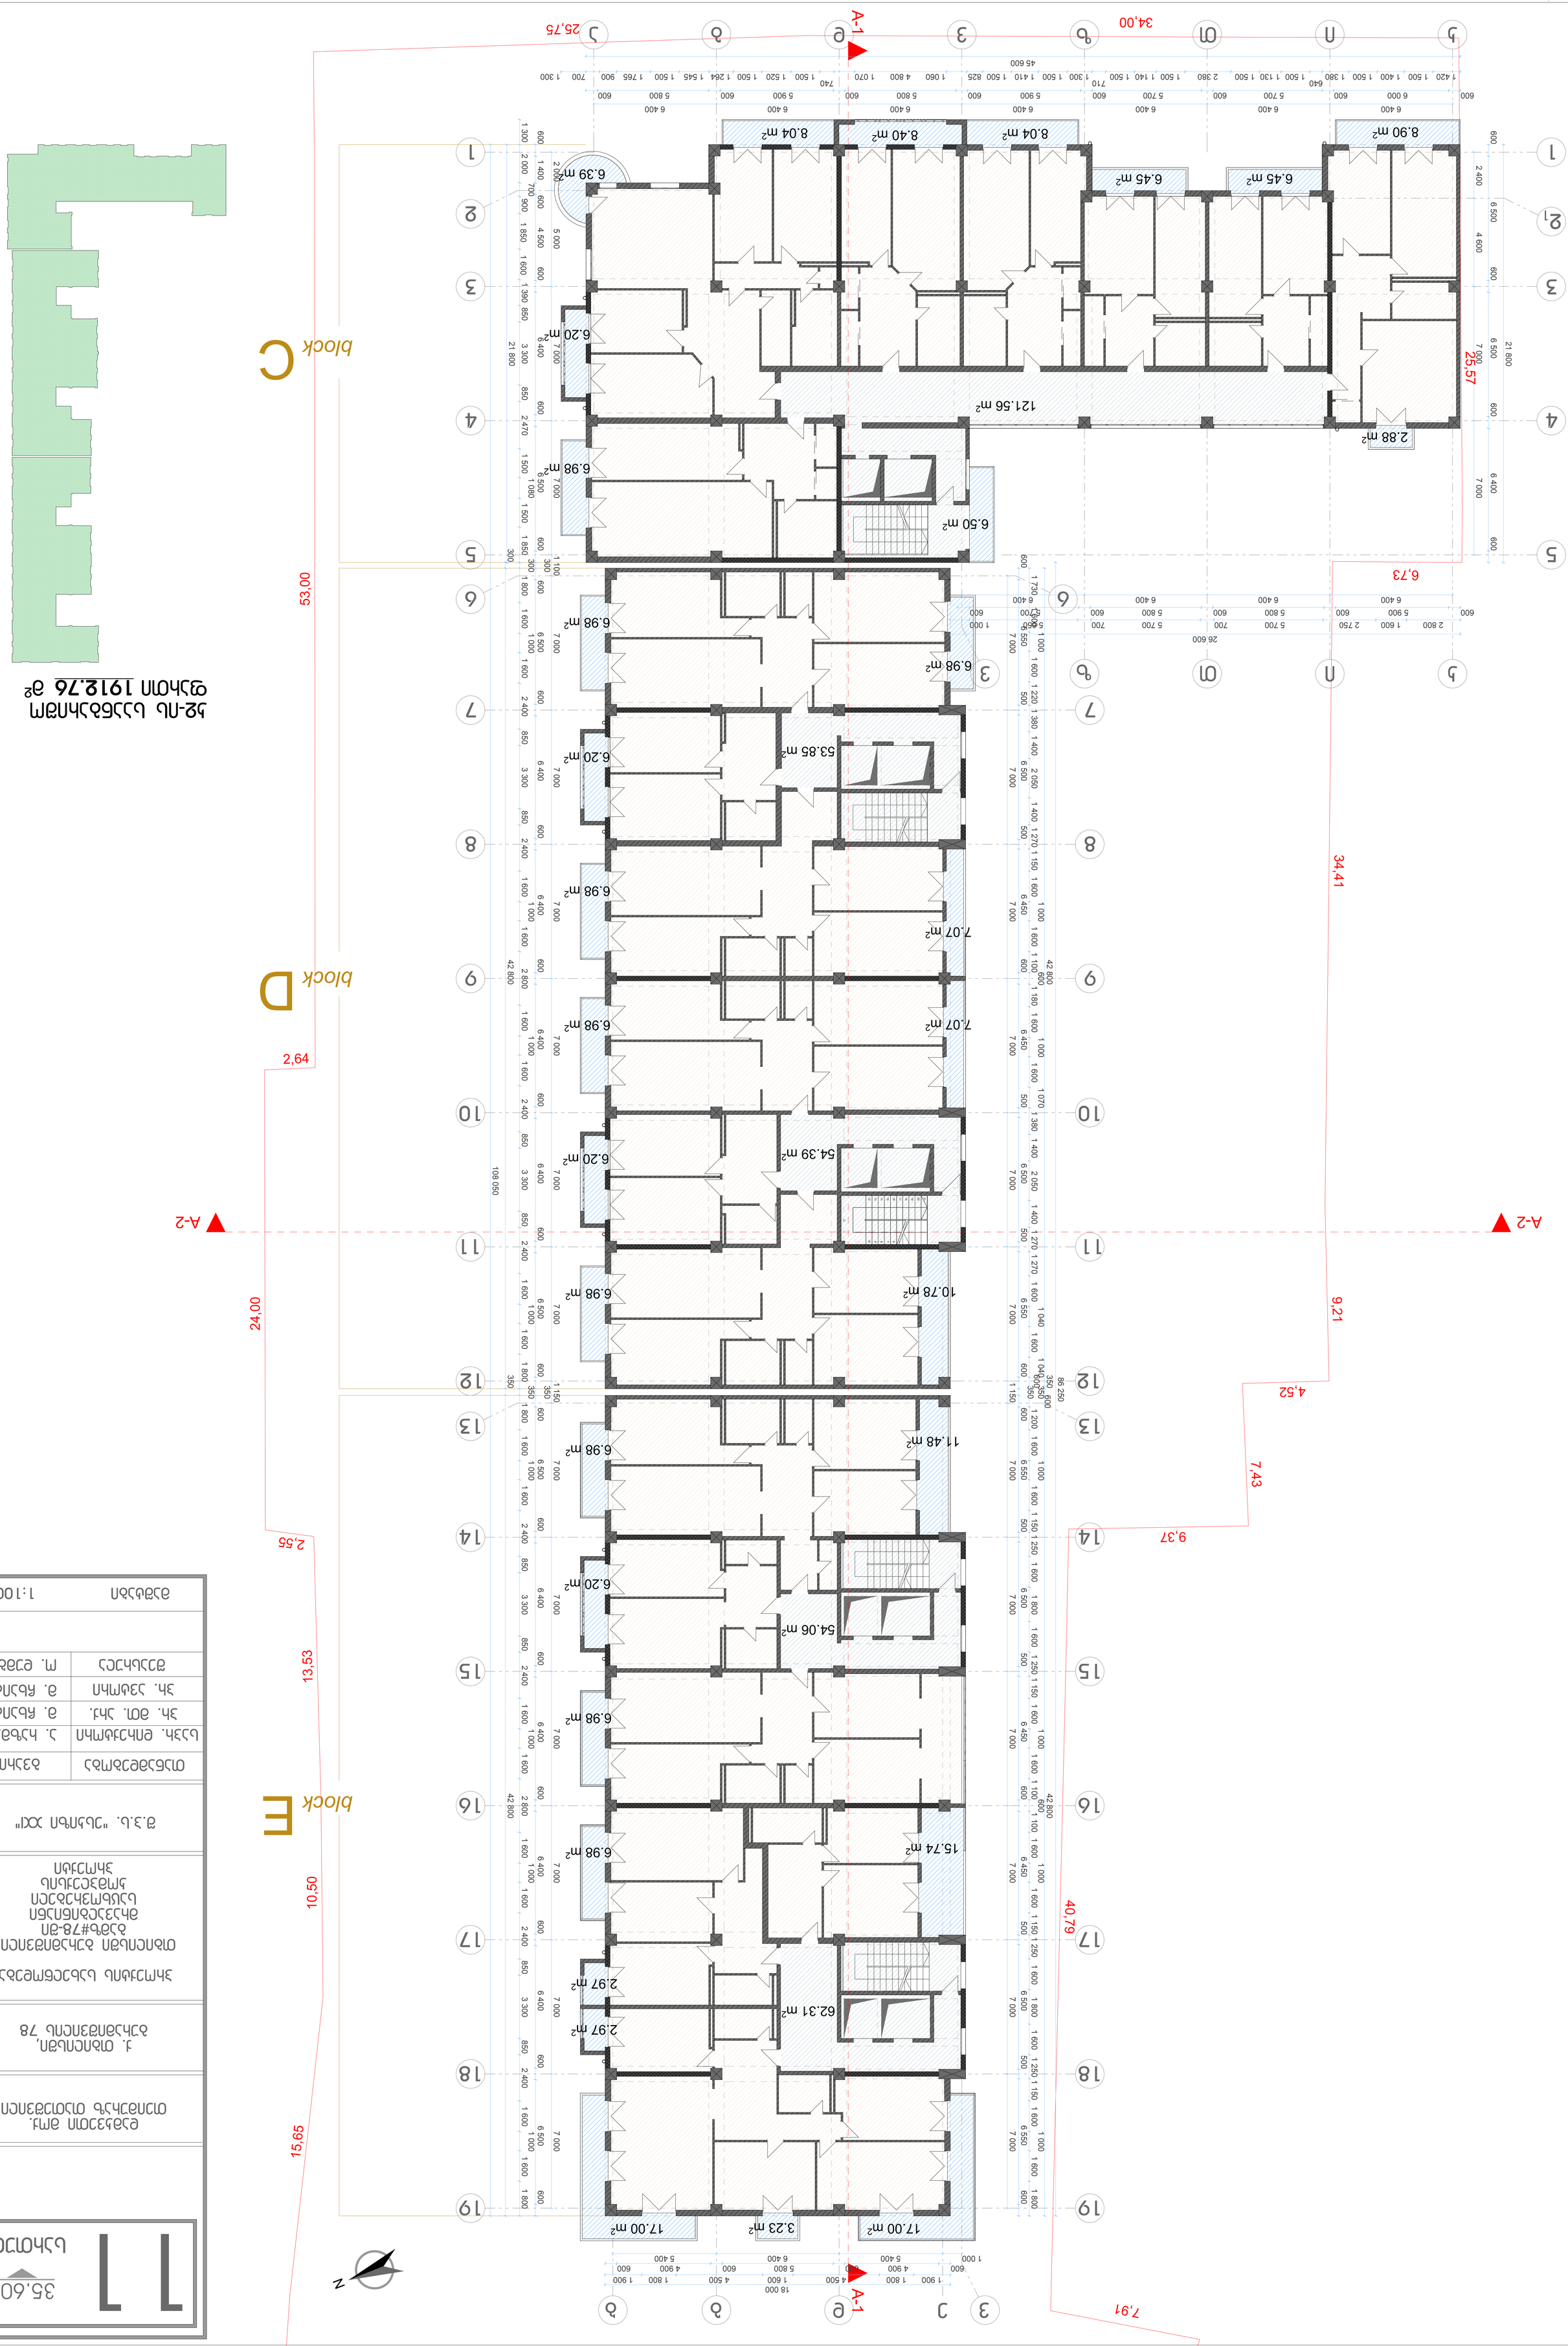

1

2

3

4

5

6

7

8

9
10

11

21

20

19

18

17

16

15

14

13

12

N

A-1 A-1

A-2 A-2

6 400 6 400 6 400 6 400 6 400 6 400 6 400

45 600

2 000 5 000 7 000 7 000 1 100 7 000 7 000 7 000 7 000 7 000 7 000 1 150 7 000 7 000 7 000 7 000 7 000 7 000

21 800

108 050

1 000 5 400 6 400 5 400

18 000

7 000 7 000

21 800

6 400 6 400 6 400 6 400

26 600 7 000 7 000 7 000 7 000 7 000 7 000 1 150 7 000 7 000 7 000 7 000 7 000 42 800 350 42 800 86 250

2 800 1 600 2 750 5 700 700 5 700 700 5 650 1 000

7 000

2 400 4 600

1 300 2 000

700

900 1 390 850 3 300 850 2 470 1 500 1 080 1 500 1 850 300 1 800 1 600 1 000 1 600 2 400 850 3 300 850 2 400 1 600 1 000 1 600 2 800 1 600 1 000 1 600 2 400 850 3 300 850 2 400 1 600 1 000 1 600 1 800 350 1 800 1 600 1 000 1 600 2 400 850 3 300 850 2 400 1 600 1 000 1 600 2 800 1 600 1 000 1 600 2 400 850 3 300 850 2 400 1 600 1 000 1 600 1 800

1 900 1 800 4 500 1 600 4 500 1 800 1 900

1 420 1 500 1 400 1 500 1 380

640
1 500 1 130 1 500 2 380 1 500 1 140 1 500

710
1 300 1 500 1 410 1 500 825 1 060 4 800 1 070

740
1 500 1 520 1 500 1 264 1 545 1 500 1 765 900 700 1 300

42 800 350 42 800 300

600 1 400 600 4 500 600 6 400 600 6 500 600

300

600 6 500 600 6 400 600 6 400 600 6 400 600 6 400 600 6 500 600

350

600 6 500 600 6 400 600 6 400 600 6 400 600 6 400 600 6 500 600

600 4 900 600 5 800 600 4 900 600

600 6 550 500 6 500 500 6 450 600 6 450 500 6 500 500 6 550 600

350

600 6 550 500 6 500 500 6 450 600 6 450 500 6 500 500 6 550 600
1 730 1 600 1 000 1 600 1 220 1 380 1 400 2 050 1 400 1 270 1 150 1 600 1 000 1 600 1 1006001 180 1 600 1 000 1 600 1 070 1 380 1 400 2 050 1 400 1 270 1 270 1 600 1 040 1 600 1 040600350

600

1 200 1 600 1 000 1 600 1 150 1 250 1 600 1 800 1 600 1 250 1 150 1 600 1 000 1 600 1 1006001 100 1 600 1 000 1 600 1 150 1 250 1 600 1 800 1 600 1 250 1 150 1 600 1 000 1 600 1 800
600 5 900 600 5 800 600 5 800 600 5 700 600

600 6 000 600 5 700 600 5 700 600 5 900 600 5 800 600 5 900 600 5 800 600

600 6 500 600 6 500 600 6 400 600

1 850 1 600

62.31 m2

54.06 m2

54.39 m2

53.85 m2

121.56 m2

11.48 m2

17.00 m2 3.23 m2 17.00 m2

2.97 m2

6.98 m2

6.98 m2

6.20 m2

6.98 m2

6.98 m2

6.20 m2

6.98 m2

6.98 m2

6.20 m2

6.98 m2

6.98 m2

6.20 m2

6.45 m2 6.45 m2

6.98 m2

10.78 m2

6.39 m2

15.74 m2

7.07 m2

7.07 m2

2.97 m2

6.50 m2

2.88 m2

8.90 m2 8.04 m2 8.40 m2 8.04 m2

k i T z v d g a

1

2

3

4

5

6

7

8

9

10

11

12

13

14

15

16

17

18

19

v d g b

1

21

3

4

5

k i T z v

6

7

8

9

10

11

12

13

14

15

16

17

18

19

35.600

სართული

1:100

საპრ. დირექტორი ა. რაზმაძე

დამკვეთი მოქ.
თეიმურაზ თათეშვილი

პროექტის სახელწოდება:

პრ. მთ. არქ.

თანამდებობა

მაშტაბი

ქ. თბილისში,
გურამიშვილის 78

თბილისში გურამიშვილის
გამზ#78-ში
მრავალბინიანი
საცხოვრებელი
კომპლექსის
პროექტი

მ. ჩხაიძე

შ.პ.ს. "ესკიზი XXI"

პრ. ავტორი მ. ჩხაიძე

შეასრულა

გვარი

ო. დუმბაძე

კ2-ის საანგარიშო

ფართი 1912.76 მ2

e

6,73

3

4,4

1

9,2

1

4,52

7,4

3

9,37

4

0,7

9

7,91

1

5

6, 5

10,50

1

3,5

3

2,55

24,00

64 2, 53,00
25,75 34,00

2

5,5

7

block C

block D

block E

# 12

39.000
სართული

დამხვეთი მოქ.
თეიმურაზ თათეშვილი

ქ. თბილისში,
ბუხაიშვილის 78

პროექტის სახელწოდება:

თბილისში ბუხაიშვილის
ბამზ#78-ში
მხატვრობითი
სასტუმრო-სპორტული
კომპლექსის
პროექტი

შ.პ.ს. "ესპიზი XXI"

| თანამდებობა | გვარი |
|---|---|
| პრ. დირექტორი | პ. ჩუბრაძე |
| პრ. მთ. არქ. | მ. ჩხაიძე |
| პრ. არქიტექტორი | მ. ჩხაიძე |
| შეასრულა | ო. დემბაძე |
| | |
| მასშტაბი | 1:100 |

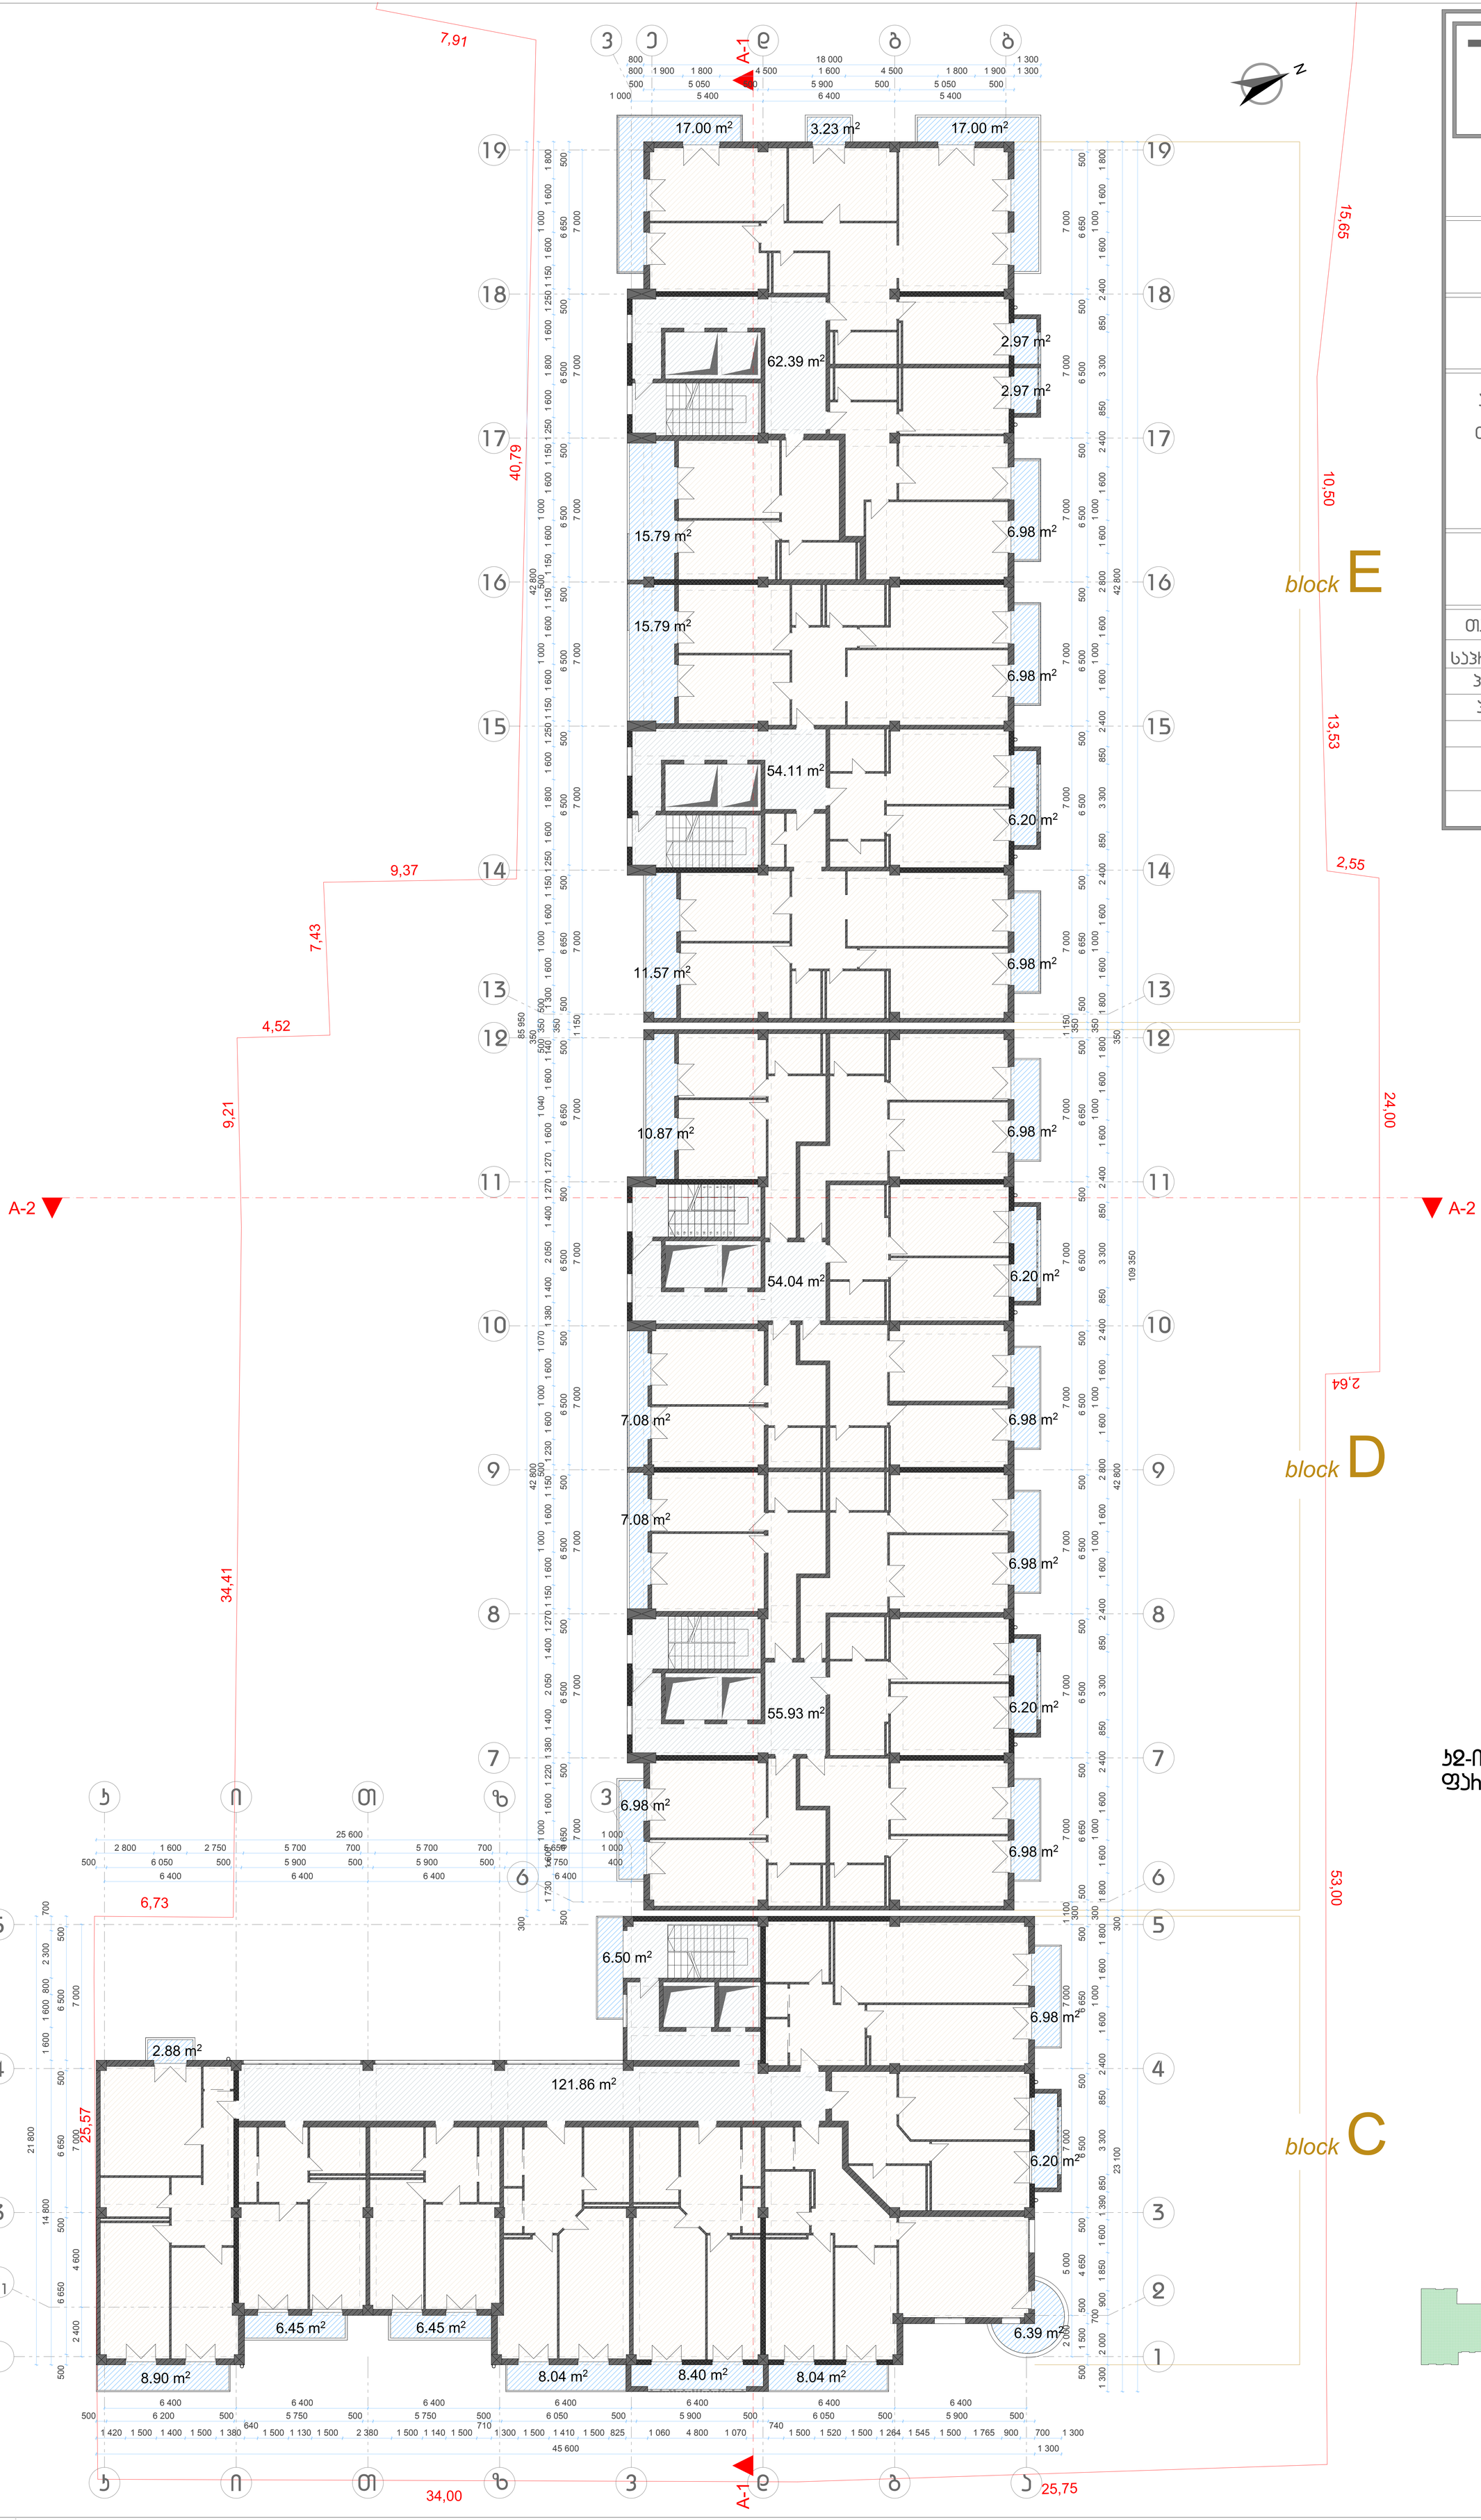


ჯ-ის საანგარიშო
ფართი **1910.73** მ²

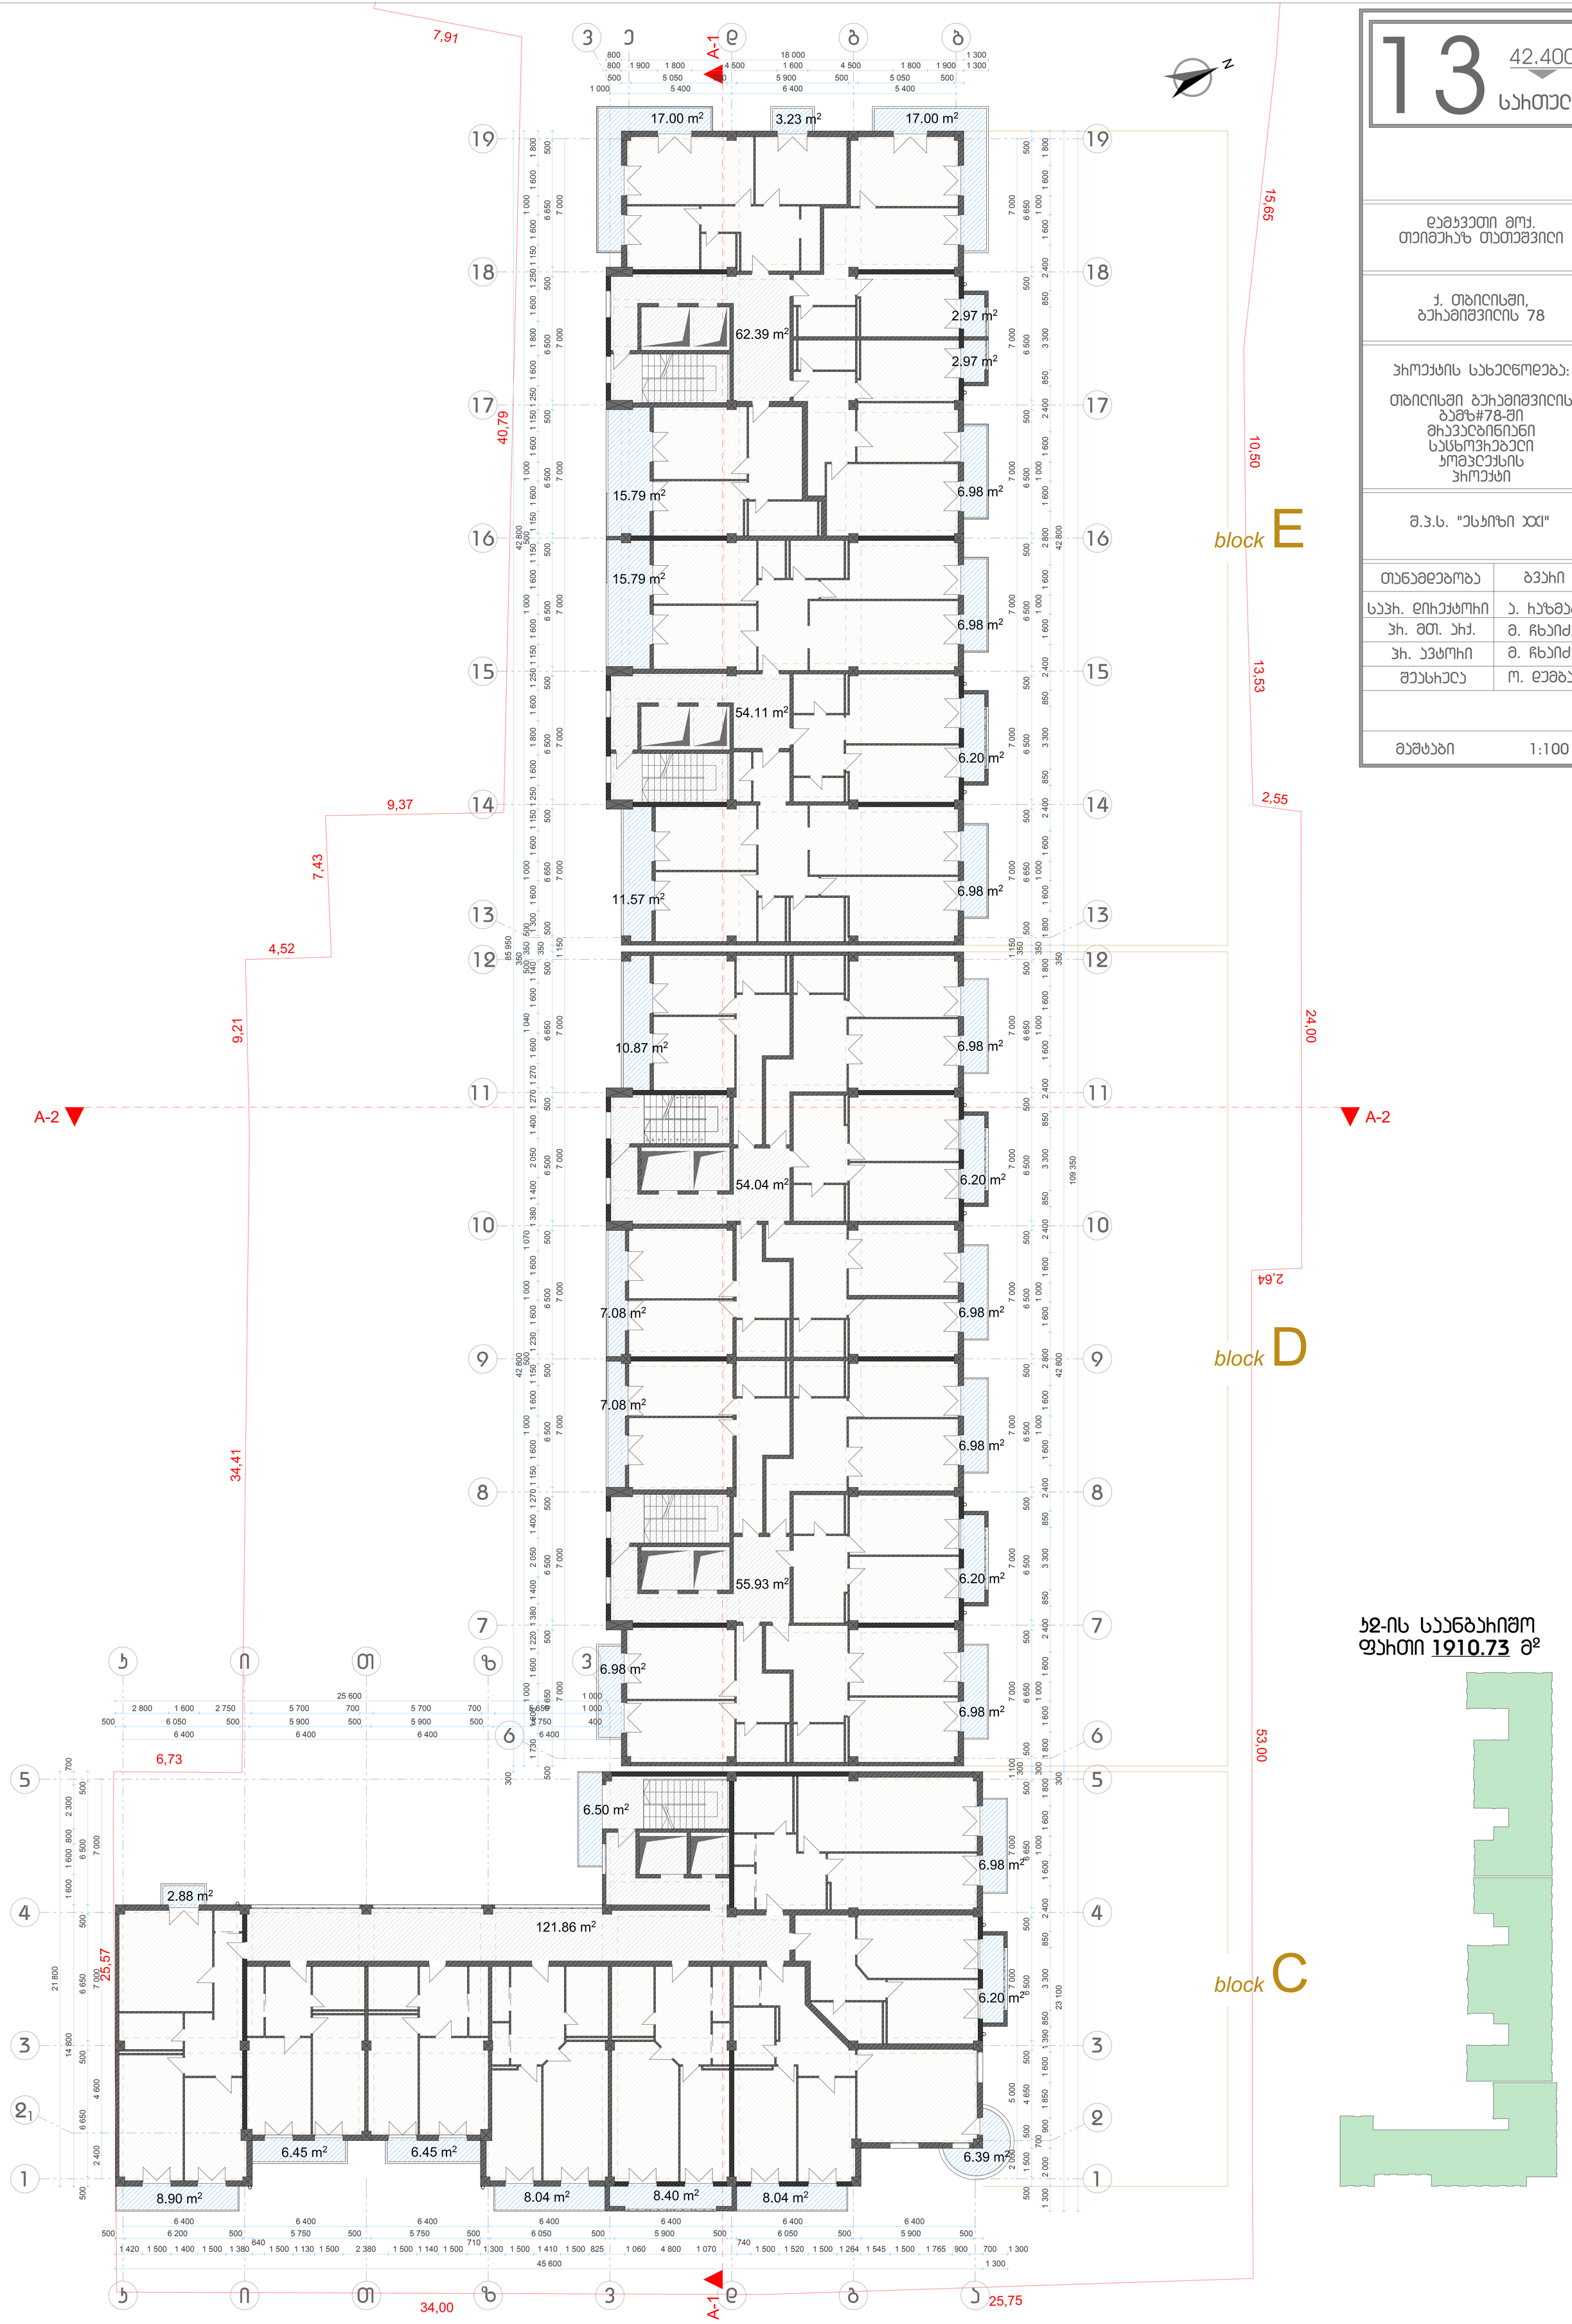

1

2

3

4

5

6

7

8

9
10

11

21

20

19

18

17

16

15

14

13

12

N

A-1 A-1

A-2 A-2

6 400 6 400 6 400 6 400 6 400 6 400 6 400

2 000 5 000 7 000 7 000 1 100 7 000 7 000 7 000 7 000 7 000 7 000 1 150 7 000 7 000 7 000 7 000 7 000 7 000

1 000 5 400 6 400 5 400

7 000 7 000

6 400 6 400 6 400 6 400

7 000 7 000 7 000 7 000 7 000 7 000 1 150 7 000 7 000 7 000 7 000 7 000

7 000

500 1 500 500 4 650 500 6 500 500 6 650 500

300

500 6 650 500 6 500 500 6 500 500 6 500 500 6 500 500 6 650 500

350

500 6 650 500 6 500 500 6 500 500 6 500 500 6 500 500 6 650 500

500 5 050 500 5 900 500 5 050 500

500 6 650 500 6 500 500 6 500 500 6 500 500 6 500 500 6 650 500

350

500 6 650 500 6 500 500 6 500 500 6 500 500 6 500 500 6 650 500
500 6 050 500 5 900 500 5 900 500 5 750 400

500 6 650 500 6 650 500 6 500 500

2 400 4 600
500 6 200 500 5 750 500 5 750 500 6 050 500 5 900 500 6 050 500 5 900 500

1 300 2 000

700

900 1 390 850 3 300 850 2 400 1 600 1 000 1 600 1 800 300 1 800 1 600 1 000 1 600 2 400 850 3 300 850 2 400 1 600 1 000 1 600 2 800 1 600 1 000 1 600 2 400 850 3 300 850 2 400 1 600 1 000 1 600 1 800 350 1 800 1 600 1 000 1 600 2 400 850 3 300 850 2 400 1 600 1 000 1 600 2 800 1 600 1 000 1 600 2 400 850 3 300 850 2 400 1 600 1 000 1 600 1 800

23 100 300 42 800 350 42 800

109 350

800 1 900 1 800 4 500 1 600 4 500 1 800 1 900 1 300

800 18 000 1 300

1 730 1 600 1 000 1 600 1 220 1 380 1 400 2 050 1 400 1 270 1 150 1 600 1 000 1 600 1 1505001 230 1 600 1 000 1 600 1 070 1 380 1 400 2 050 1 400 1 270 1 270 1 600 1 040 1 600 1 500 350 500 140 1 300 1 600 1 000 1 600 1 150 1 250 1 600 1 800 1 600 1 250 1 150 1 600 1 000 1 600 1 1505001 150 1 600 1 000 1 600 1 150 1 250 1 600 1 800 1 600 1 250 1 150 1 600 1 000 1 600 1 800

42 800 350 42 800

300 85 950

2 800 1 600 2 750 5 700 700 5 700 700 5 650 1 000

25 600 1 000

14 800 1 600 1 600 800 2 300 700

21 800

1 420 1 500 1 400 1 500 1 380

640
1 500 1 130 1 500 2 380 1 500 1 140 1 500

710
1 300 1 500 1 410 1 500 825 1 060 4 800 1 070

740
1 500 1 520 1 500 1 264 1 545 1 500 1 765 900 700 1 300
45 600 1 300

1 850 1 600

62.39 m2

54.11 m2

54.04 m2

55.93 m2

121.86 m2

11.57 m2

17.00 m2 3.23 m2 17.00 m2

2.97 m2

6.98 m2

6.98 m2

6.20 m2

6.98 m2

6.98 m2

6.20 m2

6.98 m2

6.98 m2

6.20 m2

6.98 m2

6.98 m2

6.20 m2

6.45 m2 6.45 m2

6.98 m2

10.87 m2

6.39 m2

15.79 m2

15.79 m2

7.08 m2

7.08 m2

2.97 m2

6.50 m2

2.88 m2

8.90 m2 8.04 m2 8.40 m2 8.04 m2

k i T z v d g a

1

2

3

4

5

6

7

8

9

10

11

12

13

14

15

16

17

18

19

v d g b

1

21

3

4

5

k i T z v

6

7

8

9

10

11

12

13

14

15

16

17

18

19

42.400

სართული

გვარი

1:100

საპრ. დირექტორი ა. რაზმაძე

დამკვეთი მოქ.
თეიმურაზ თათეშვილი

პროექტის სახელწოდება:

პრ. მთ. არქ.

თანამდებობა

მაშტაბი

ქ. თბილისში,
გურამიშვილის 78

თბილისში გურამიშვილის
გამზ#78-ში
მრავალბინიანი
საცხოვრებელი
კომპლექსის
პროექტი

მ. ჩხაიძე

შ.პ.ს. "ესკიზი XXI"

პრ. ავტორი მ. ჩხაიძე

შეასრულა ო. დუმბაძე

კ2-ის საანგარიშო

ფართი 1910.73 მ2

e

6,73

3

4,4

1

9,2

1

4,52

7,4

3

9,37

4

0,7

9

7,91

1

5

6, 5

10,50

1

3,5

3

2,55

24,00

64 2, 53,00
25,75 34,00

2

5,5

7

block C

block D

block E

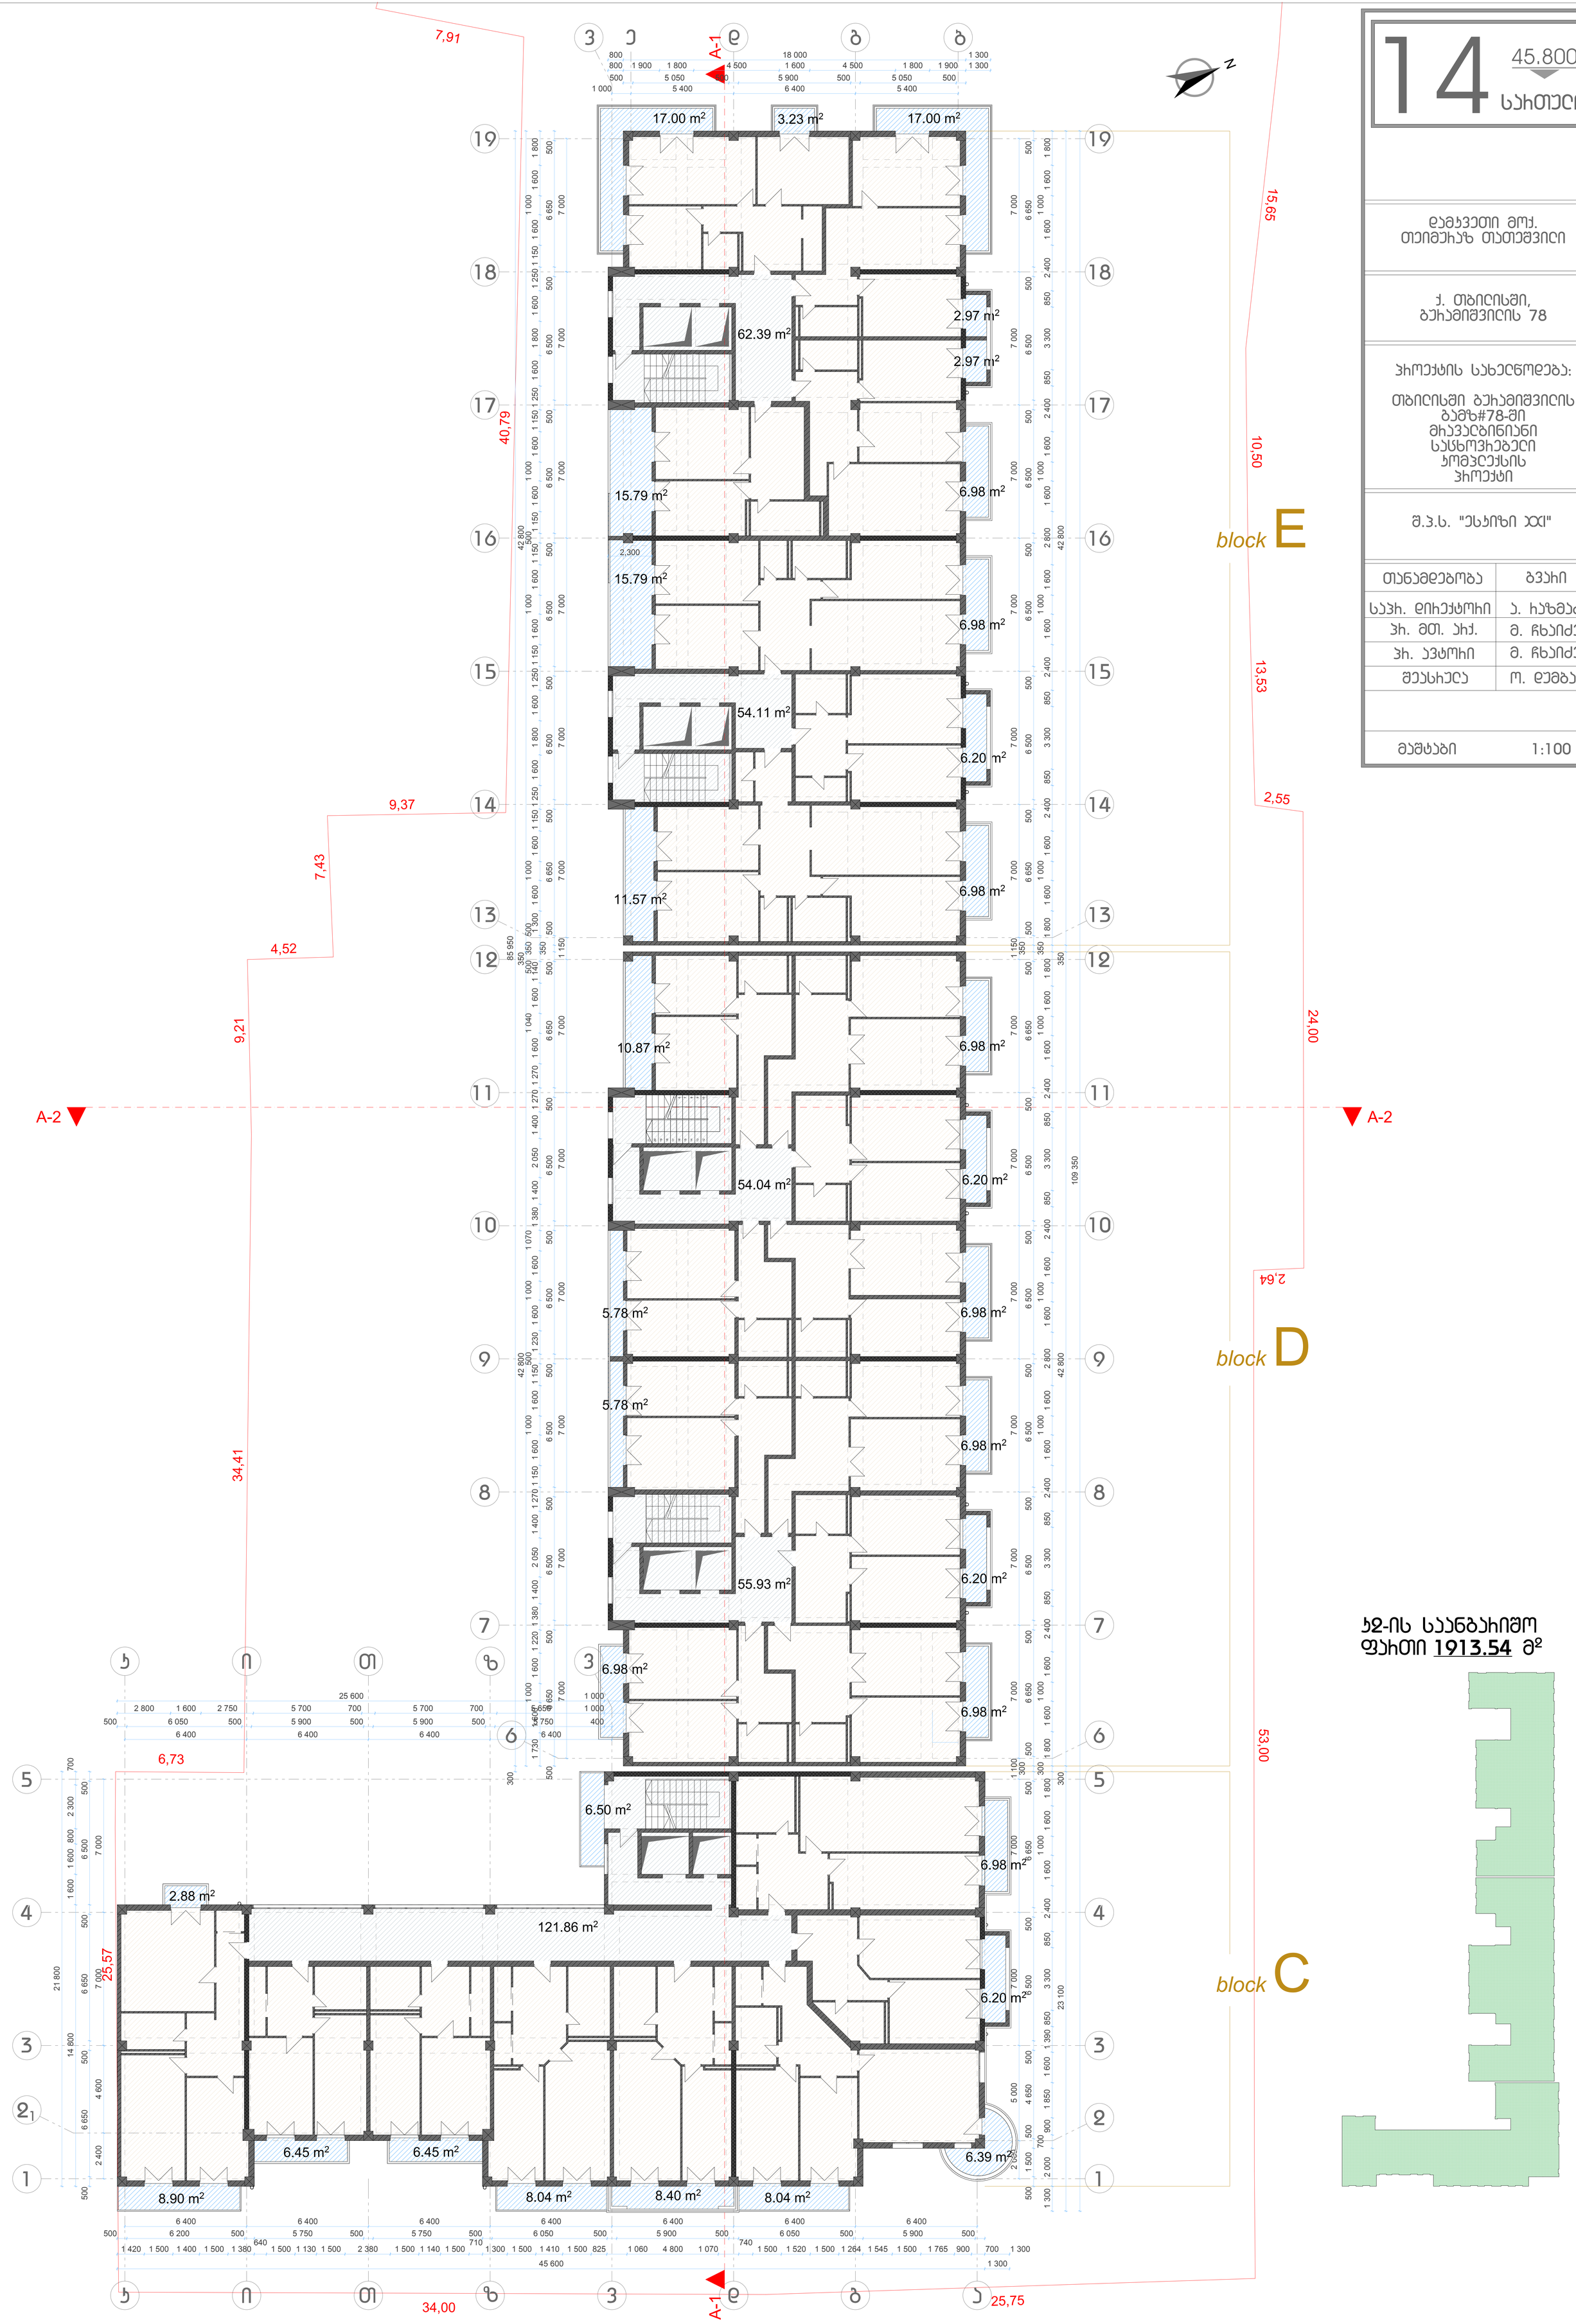

1

2

3

4

5

6

7

8

9
10

11

21

20

19

18

17

16

15

14

13

12

N

A-1 A-1

A-2 A-2

6 400 6 400 6 400 6 400 6 400 6 400 6 400

2 000 5 000 7 000 7 000 1 100 7 000 7 000 7 000 7 000 7 000 7 000 1 150 7 000 7 000 7 000 7 000 7 000 7 000

1 000 5 400 6 400 5 400

7 000 7 000

6 400 6 400 6 400 6 400

7 000 7 000 7 000 7 000 7 000 7 000 1 150 7 000 7 000 7 000 7 000 7 000

7 000

500 1 500 500 4 650 500 6 500 500 6 650 500

300

500 6 650 500 6 500 500 6 500 500 6 500 500 6 500 500 6 650 500

350

500 6 650 500 6 500 500 6 500 500 6 500 500 6 500 500 6 650 500

500 5 050 500 5 900 500 5 050 500

500 6 650 500 6 500 500 6 500 500 6 500 500 6 500 500 6 650 500

350

500 6 650 500 6 500 500 6 500 500 6 500 500 6 500 500 6 650 500
500 6 050 500 5 900 500 5 900 500 5 750 400

500 6 650 500 6 650 500 6 500 500

2 400 4 600
500 6 200 500 5 750 500 5 750 500 6 050 500 5 900 500 6 050 500 5 900 500

1 300 2 000

700

900 1 390 850 3 300 850 2 400 1 600 1 000 1 600 1 800 300 1 800 1 600 1 000 1 600 2 400 850 3 300 850 2 400 1 600 1 000 1 600 2 800 1 600 1 000 1 600 2 400 850 3 300 850 2 400 1 600 1 000 1 600 1 800 350 1 800 1 600 1 000 1 600 2 400 850 3 300 850 2 400 1 600 1 000 1 600 2 800 1 600 1 000 1 600 2 400 850 3 300 850 2 400 1 600 1 000 1 600 1 800

23 100 300 42 800 350 42 800

109 350

800 1 900 1 800 4 500 1 600 4 500 1 800 1 900 1 300

800 18 000 1 300

1 730 1 600 1 000 1 600 1 220 1 380 1 400 2 050 1 400 1 270 1 150 1 600 1 000 1 600 1 1505001 230 1 600 1 000 1 600 1 070 1 380 1 400 2 050 1 400 1 270 1 270 1 600 1 040 1 600 1 500 350 500 140 1 300 1 600 1 000 1 600 1 150 1 250 1 600 1 800 1 600 1 250 1 150 1 600 1 000 1 600 1 1505001 150 1 600 1 000 1 600 1 150 1 250 1 600 1 800 1 600 1 250 1 150 1 600 1 000 1 600 1 800

42 800 350 42 800

300 85 950

2 800 1 600 2 750 5 700 700 5 700 700 5 650 1 000

25 600 1 000

14 800 1 600 1 600 800 2 300 700

21 800

1 420 1 500 1 400 1 500 1 380

640
1 500 1 130 1 500 2 380 1 500 1 140 1 500

710
1 300 1 500 1 410 1 500 825 1 060 4 800 1 070

740
1 500 1 520 1 500 1 264 1 545 1 500 1 765 900 700 1 300
45 600 1 300

2,300

1 850 1 600

62.39 m2

54.11 m2

54.04 m2

55.93 m2

121.86 m2

11.57 m2

17.00 m2 3.23 m2 17.00 m2

2.97 m2

6.98 m2

6.98 m2

6.20 m2

6.98 m2

6.98 m2

6.20 m2

6.98 m2

6.98 m2

6.20 m2

6.98 m2

6.98 m2

6.20 m2

6.45 m2 6.45 m2

6.98 m2

10.87 m2

6.39 m2

15.79 m2

15.79 m2

5.78 m2

5.78 m2

2.97 m2

6.50 m2

2.88 m2

8.90 m2 8.04 m2 8.40 m2 8.04 m2

k i T z v d g a

1

2

3

4

5

6

7

8

9

10

11

12

13

14

15

16

17

18

19

v d g b

1

21

3

4

5

k i T z v

6

7

8

9

10

11

12

13

14

15

16

17

18

19

45.800

სართული

გვარი

1:100

საპრ. დირექტორი ა. რაზმაძე

დამკვეთი მოქ.
თეიმურაზ თათეშვილი

პროექტის სახელწოდება:

პრ. მთ. არქ.

თანამდებობა

მაშტაბი

ქ. თბილისში,
გურამიშვილის 78

თბილისში გურამიშვილის
გამზ#78-ში
მრავალბინიანი
საცხოვრებელი
კომპლექსის
პროექტი

მ. ჩხაიძე

შ.პ.ს. "ესკიზი XXI"

პრ. ავტორი მ. ჩხაიძე

შეასრულა ო. დუმბაძე

კ2-ის საანგარიშო

ფართი 1913.54 მ2

e

6,73

3

4,4

1

9,2

1

4,52

7,4

3

9,37

4

0,7

9

7,91

1

5

6, 5

10,50

1

3,5

3

2,55

24,00

64 2, 53,00
25,75 34,00

2

5,5

7

block C

block D

block E

1

2

3

4

5

6

7

8

9
10

11

21

20

19

18

17

16

15

14

13

12

N

A-1 A-1

A-2 A-2

6 400 6 400 6 400 6 400 6 400 6 400 6 400

1 000 5 400 6 400 5 400

7 000 7 000

6 400 6 400 6 400 6 400

7 000 7 000 7 000 7 000 7 000 7 000 1 150 7 000 7 000 7 000 7 000 7 000

7 000

500 5 050 500 5 900 500 5 050 500

500 6 650 500 6 500 500 6 500 500 6 500 500 6 500 500 6 650 500

350

500 6 650 500 6 500 500 6 500 500 6 500 500 6 500 500 6 650 500
500 6 050 500 5 900 500 5 900 500 5 750 400

500 6 650 500 6 650 500 6 500 500

2 400 4 600

23 100 300 42 800 350 42 800

109 350

800 18 000 1 300

42 800 350 42 800

300 85 950

2 800 1 600 2 750 5 700 700 5 700 700 5 650 1 000

25 600 1 000

14 800 1 600 1 600 800 2 300 700

21 800

45 600 1 300

600 1,700 1,453

509

900 538 3,400 1,600 1,000 1,600 3,400 375 1,150 1,600 375 1,100 800300 1,800 1,600 1,000 1,000 3,400 1,600 1,000 1,600 3,400 1,000 1,000 1,600 2,800 1,600 1,000 1,000 3,400 1,600 1,000 1,600 3,400 1,000 1,000 1,600 1,800350 2001,600 1,600 1,000 1,000 3,400 1,600 1,000 1,600 3,400 1,000 1,000 1,600 2,800 1,600 1,000 1,000 3,400 1,600 400 200 400 1,600 3,400 800 3,100 1,200 600

500 1,500

600

853 500 3,197 500 6,500 500 6,650 500

300

500 6,650 500 6,500 500 6,500 500 6,500 500 6,500 500 6,750 400

350

400 6,750 500 6,500 500 6,500 500 6,500 500 6,500 500 6,650 500

1,400 4,950 500 5,900 500 2,360

400
2,290 500

500 6,650 500 6,500 500 6,500 500 6,500 500 6,500 500 6,650 500

350

500 6,650 500 6,500 500 6,500 500 6,500 500 6,500 500 5,650 1,000 500

500 6,100 600 5,750 500 5,750 600 5,950 500 5,900 500 5,950 600 5,900 500

1,420 1,500 1,400 1,500 2,020 1,500 1,130 1,500 2,330 1,550 1,140 1,500 2,010 1,500 1,410 290 11,000 205 1,520 1,500 1,275 1,000 2,700 1,120 1,280 600 200 3,650 100 3,325 250 2,550 200 4,125 250 3,200 100 3,325 250 6,625 250 6,875 250 5,575 200 1,200 200 3,275 250 5,575 200 1,200

2,790

1,760

1,760

2,790

1,760

2,790

2,790

1,760

2,790

9,400

6,500

63.38 m2

54.73 m2

51.76 m2

54.25 m2

121.86 m2

6.98 m2

12.40 m2

12.47 m2

3.36 m2

17.04 m2

6.23 m2

6.50 m2

6.23 m2
11.08 m2

6.98 m2

17.33 m2

18.10 m2

2.97 m2

13.79 m2

17.04 m2

6.98 m2

18.60 m2

18.10 m2

6.98 m2

16.97 m2

16.98 m2

3.36 m2

20.26 m2

3.23 m2

14.31 m2

13.28 m2

13.21 m2

12.86 m2

12.14 m2

12.14 m2

15.85 m2

11.90 m2

k i T z v d g a

1

2

3

4

5

6

7

8

9

10

11

12

13

14

15

16

17

18

19

v d g b

1

21

3

4

5

k i T z v

6

7

8

9

10

11

12

13

14

15

16

17

18

19

49.200

სართული

გვარი

1:100

საპრ. დირექტორი ა. რაზმაძე

დამკვეთი მოქ.
თეიმურაზ თათეშვილი

პროექტის სახელწოდება:

პრ. მთ. არქ.

თანამდებობა

მაშტაბი

ქ. თბილისში,
გურამიშვილის 78

თბილისში გურამიშვილის
გამზ#78-ში
მრავალბინიანი
საცხოვრებელი
კომპლექსის
პროექტი

მ. ჩხაიძე

შ.პ.ს. "ესკიზი XXI"

პრ. ავტორი მ. ჩხაიძე

შეასრულა ო. დუმბაძე

კ2-ის საანგარიშო

ფართი 1621.69 მ2

e

2 000 5 000 7 000 7 000 1 100 7 000 7 000 7 000 7 000 7 000 7 000 1 150 7 000 7 000 7 000 7 000 7 000 7 000

6,73

3

4,4

1

9,2

1

4,52

7,4

3

9,37

4

0,7

9

7,91

1

5

6, 5

10,50

1

3,5

3

2,55

24,00

64 2, 53,00
25,75 34,00

2

5,5

7

block C

block D

block E

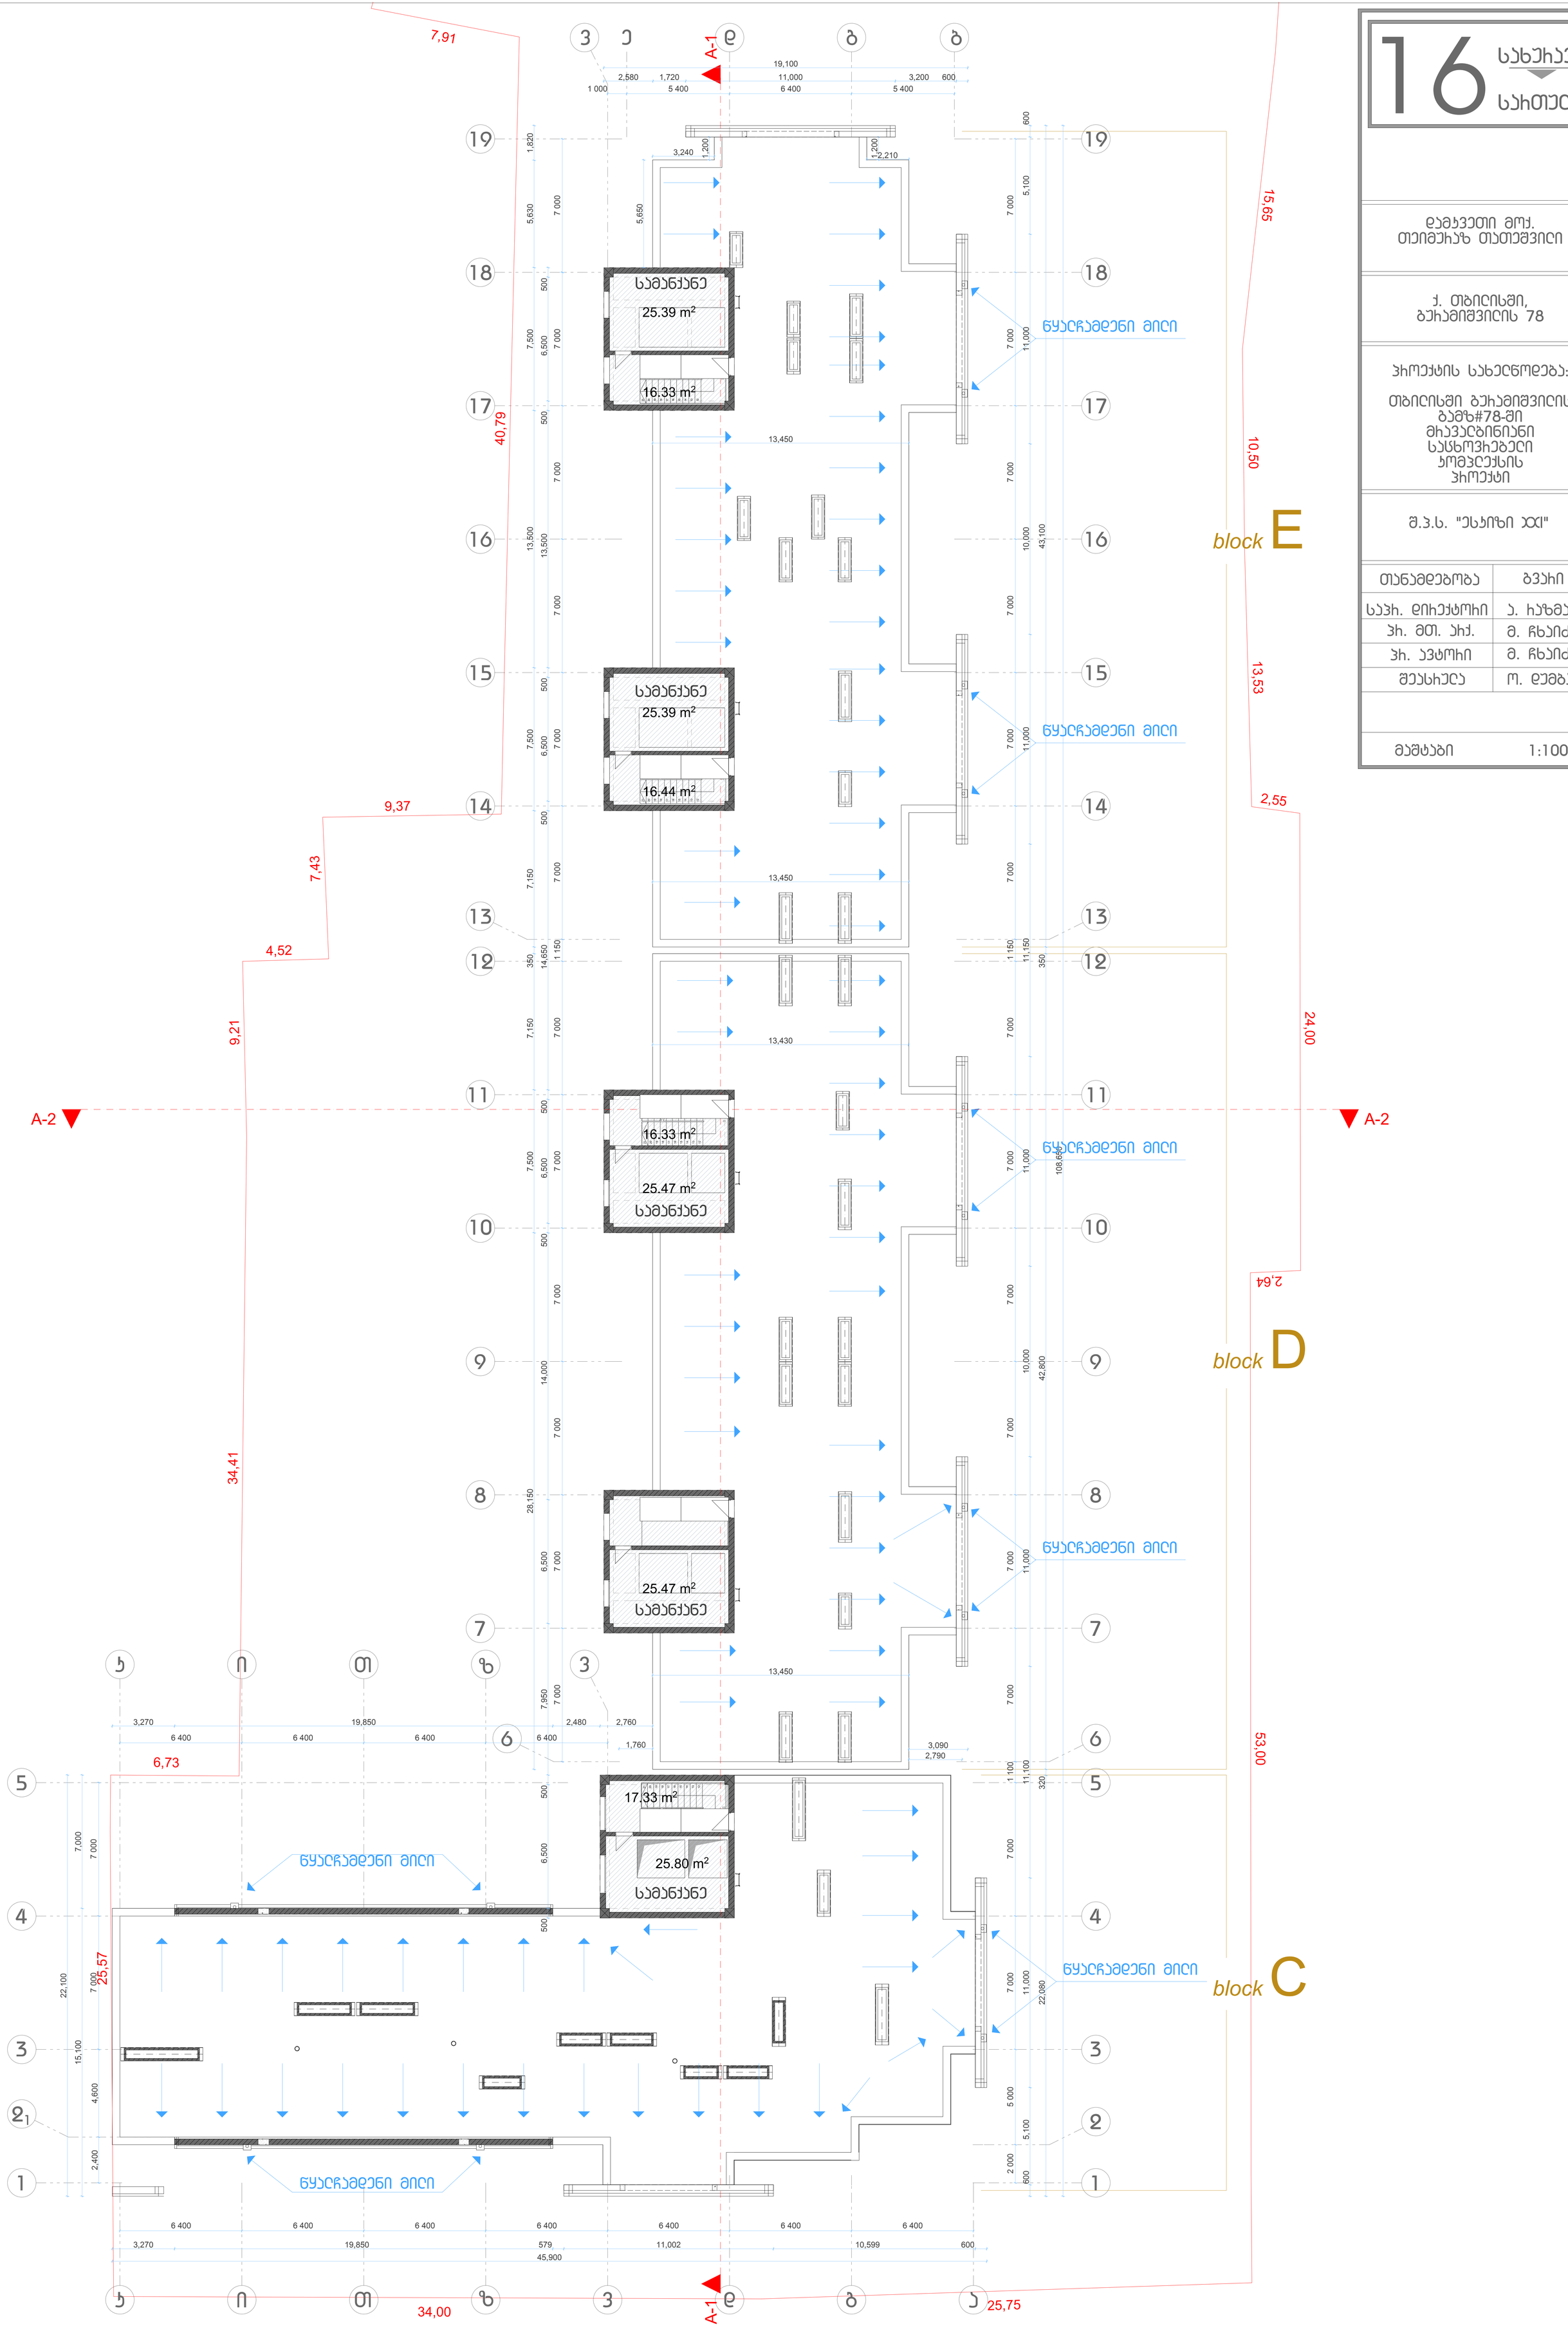

16.33 m2

1

2

3

4

5

6

7

8

9
10

11

21

20

19

18

17

16

15

14

13

12

1

2

3

4

5

6

7

8

9
10

11

21

20

19

18

17

16

15

14

13

12

1

2

3

4

5

6

7

8

9
10

11

21

20

19

18

17

16

15

14

13

12

1

2

3

4

5

6

7

8

9

10

11

21

20

19

18

17

16

15

14

13

12

A-1 A-1

A-2 A-2

6 400 6 400 6 400 6 400 6 400 6 400 6 400

2 000 5 000 7 000 7 000 1 100 7 000 7 000 7 000 7 000 7 000 7 000 1 150 7 000 7 000 7 000 7 000 7 000 7 000

1 000 5 400 6 400 5 400

7 000 7 000

6 400 6 400 6 400 6 400

7 000 7 000 7 000 7 000 7 000 7 000 1 150 7 000 7 000 7 000 7 000 7 000

7 000

500 6,500 500 7,950 6,500 14,000 500 6,500 500 14,650 500 6,500 500 13,500 500 6,500 500

28,150 7,500 7,150 350 7,150 7,500 13,500 7,500 5,630 1,820

2,580 1,720 11,000 3,200 600

600 5,100 11,000 10,000 11,000 11,150 11,000 10,000 11,000 11,100 11,000 5,100 600

22,080 320 42,800 350 43,100

108,650

3,270 19,850 579 11,002 10,599 600
45,900

15,100 7,000

2,400 4,600

3,270 19,850 2,480 2,760

19,100

22,100

1,760 3,090
2,790

13,450

13,450

1,200

1,200

3,240

5,650

2,210

13,450

13,430

25.39 m2

16.44 m2

25.47 m2

25.47 m2

25.80 m2

17.33 m2

16.33 m2

16.33 m2

25.39 m2

k i T z v d g a

1

2

3

4

5

6

7

8

9

10

11

12

13

14

15

16

17

18

19

v d g b

1

21

3

4

5

k i T z v

6

7

8

9

10

11

12

13

14

15

16

17

18

19

სართული

სახურავი

წყალჩამდენი მილი

წყალჩამდენი მილი

წყალჩამდენი მილი

წყალჩამდენი მილი

წყალჩამდენი მილი

წყალჩამდენი მილი

წყალჩამდენი მილი

სამანქანე

სამანქანე

სამანქანე

სამანქანე

სამანქანე

გვარი

1:100

საპრ. დირექტორი ა. რაზმაძე

დამკვეთი მოქ.
თეიმურაზ თათეშვილი

პროექტის სახელწოდება:

პრ. მთ. არქ.

თანამდებობა

მაშტაბი

ქ. თბილისში,
გურამიშვილის 78

თბილისში გურამიშვილის
გამზ#78-ში
მრავალბინიანი
საცხოვრებელი
კომპლექსის
პროექტი

მ. ჩხაიძე

შ.პ.ს. "ესკიზი XXI"

პრ. ავტორი მ. ჩხაიძე

შეასრულა ო. დუმბაძე

e

6,73

3

4,4

1

9,2

1

4,52

7,4

3

9,37

4

0,7

9

7,91

1

5

6, 5

10,50

1

3,5

3

2,55

24,00

64 2, 53,00
25,75 34,00

2

5,5

7

block C

block D

block E