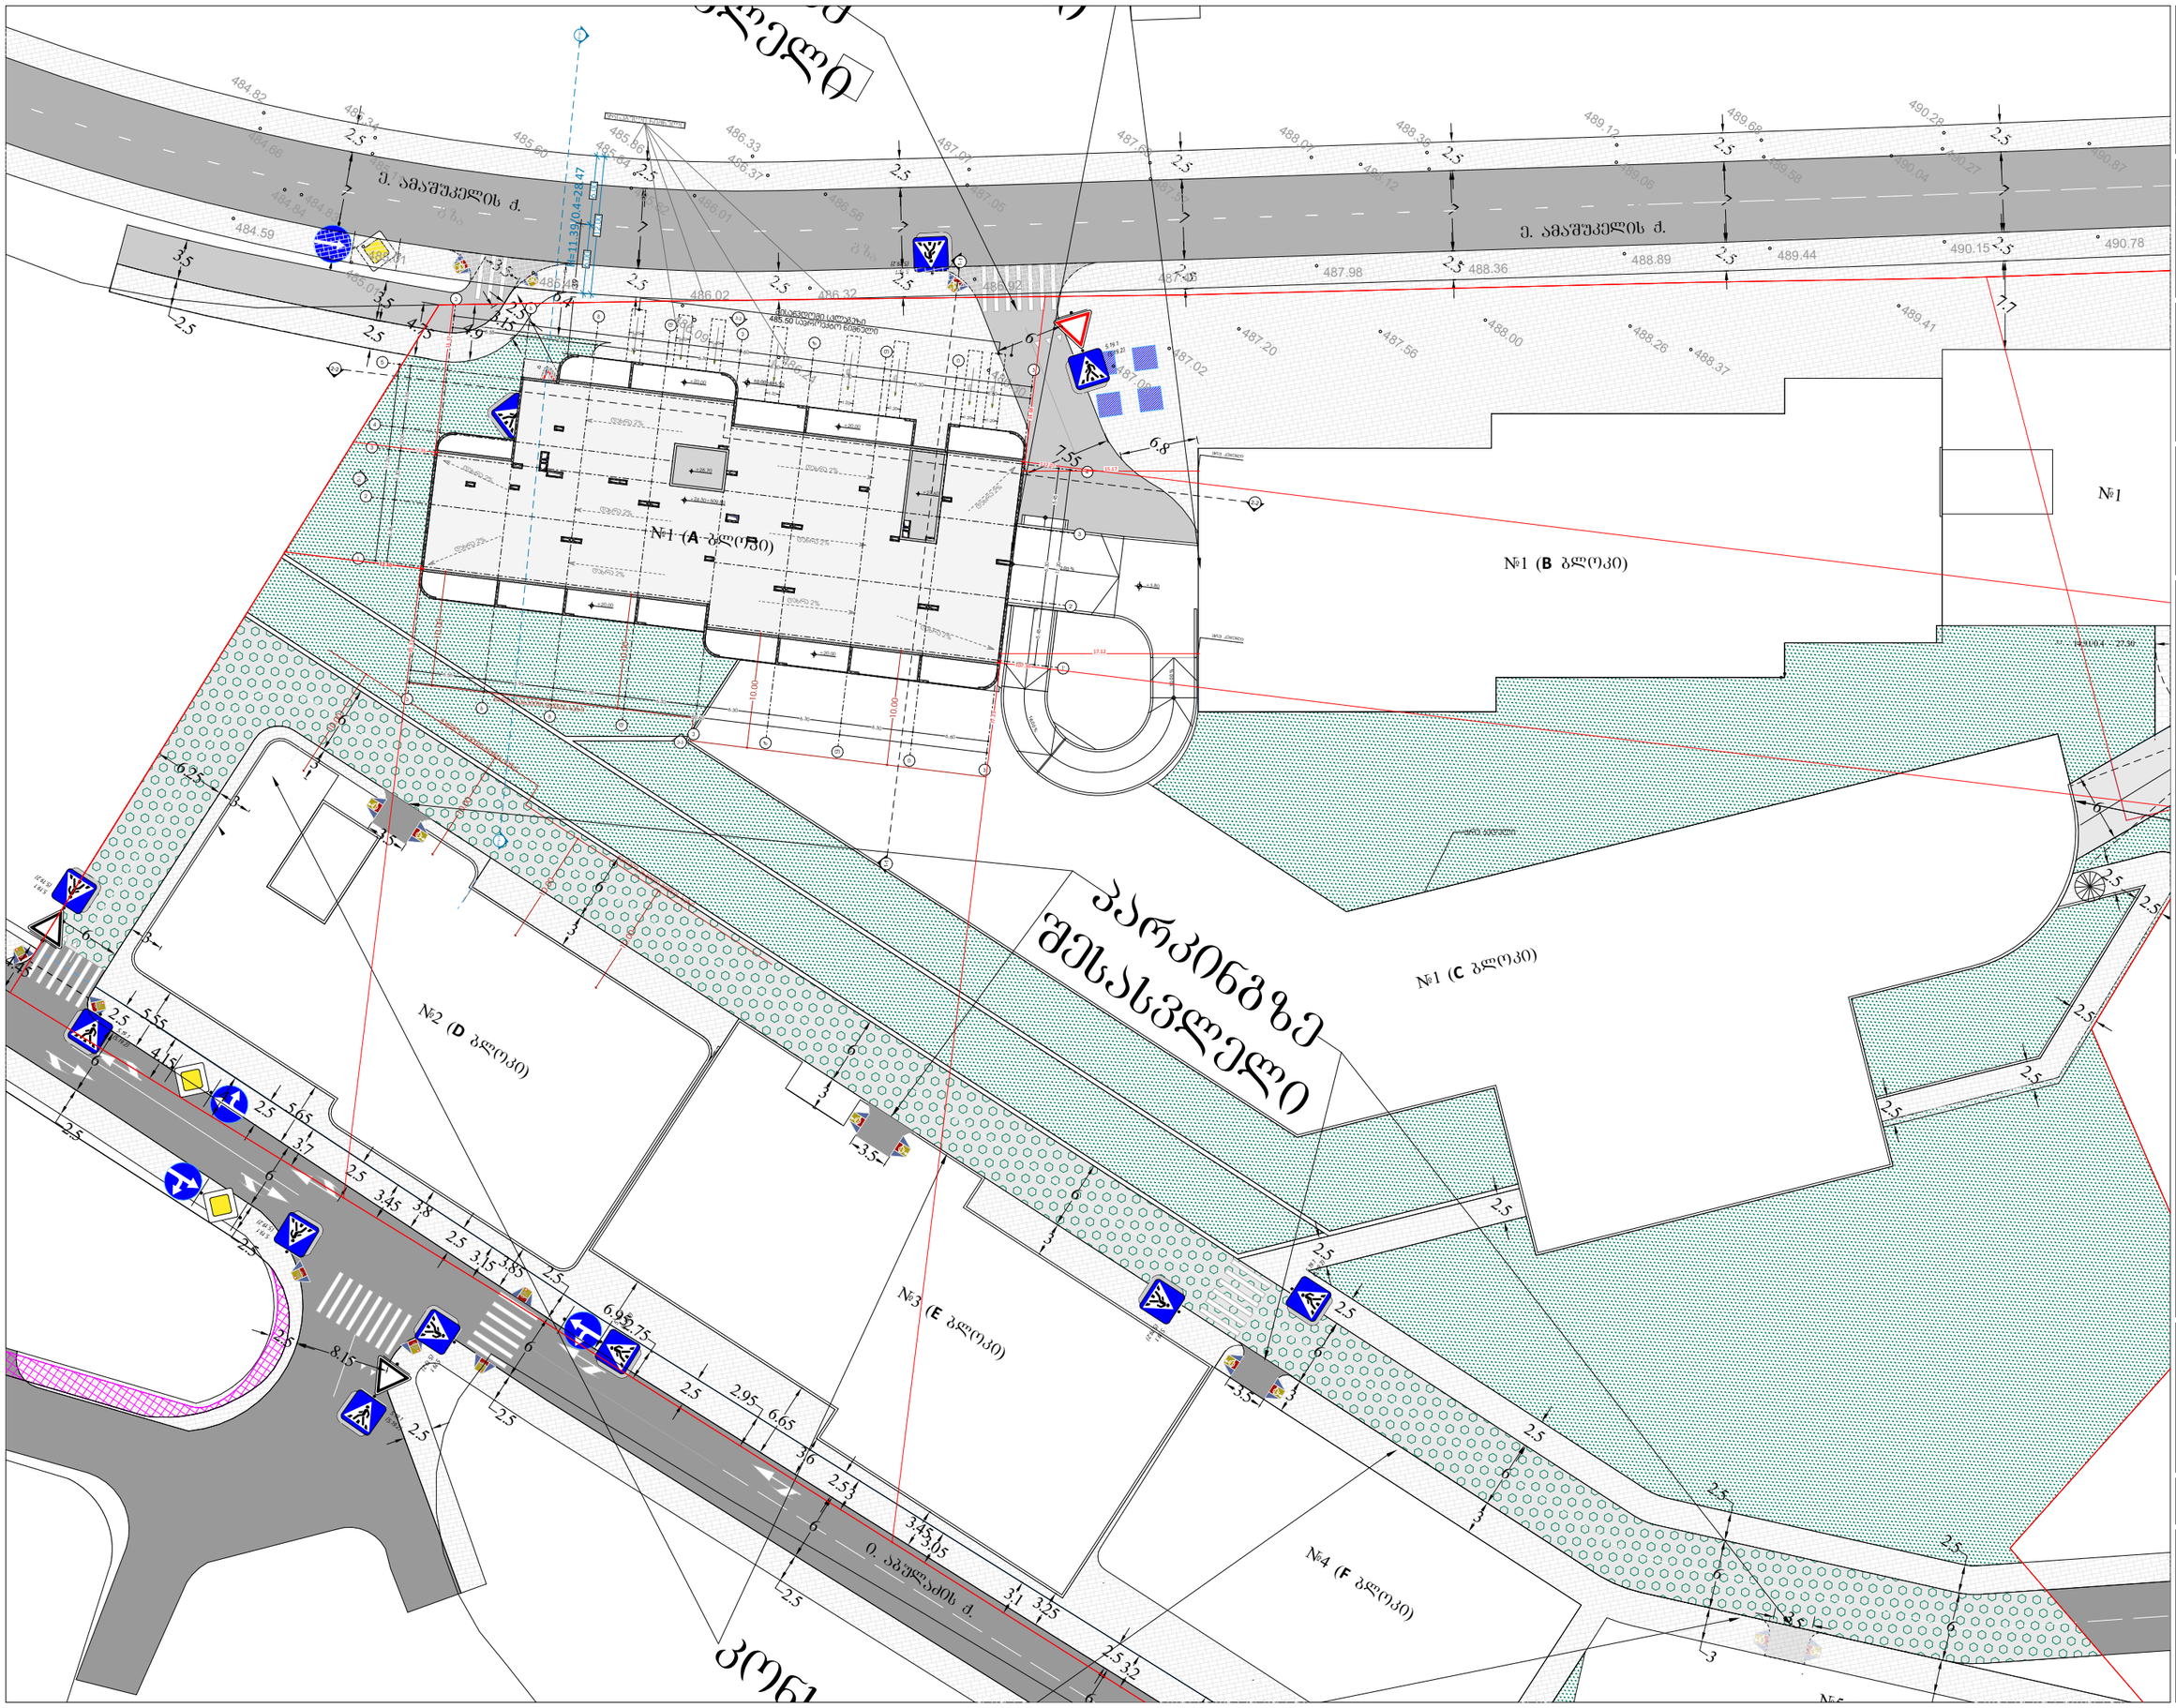


odadezeen

მისამართი: ი.გამრეკელის ქ. №35ა
ს.კ : 405379353

პროექტის მონაცემები:

ფუნქციური დანიშნულება: მრავალბინიანი საცხოვრებელი სახლი (№1 **A** ბლოკი)

პროექტის მისამართი: ქ.თბილისი, ვერის პარკისკენ მიმავალი ფერდობის მიმდებარედ, ი.ნოდია მრავალბინიანის ბინის საბინაო ნაკვეთი (ნაკვეთი №1124)

საკადასტრო კოდი: 01.14.15.001.418

პოზიცია: სახელი გვარი | ხელმოწერა

მთ.არქიტექტორი: სოფიო ხოჯავა

არქიტექტორი: ირაკლი ჯაფარიძე

შენიშვნა:

პირობითი აღნიშვნები:

ტექნიკურ ეკონომიკური მაჩვენებლები:


გენ-გეგმა სიმაღლე

ფურცლის ნომერი:

A.06.1

მასშტაბი | **1:500**

11/24/2025

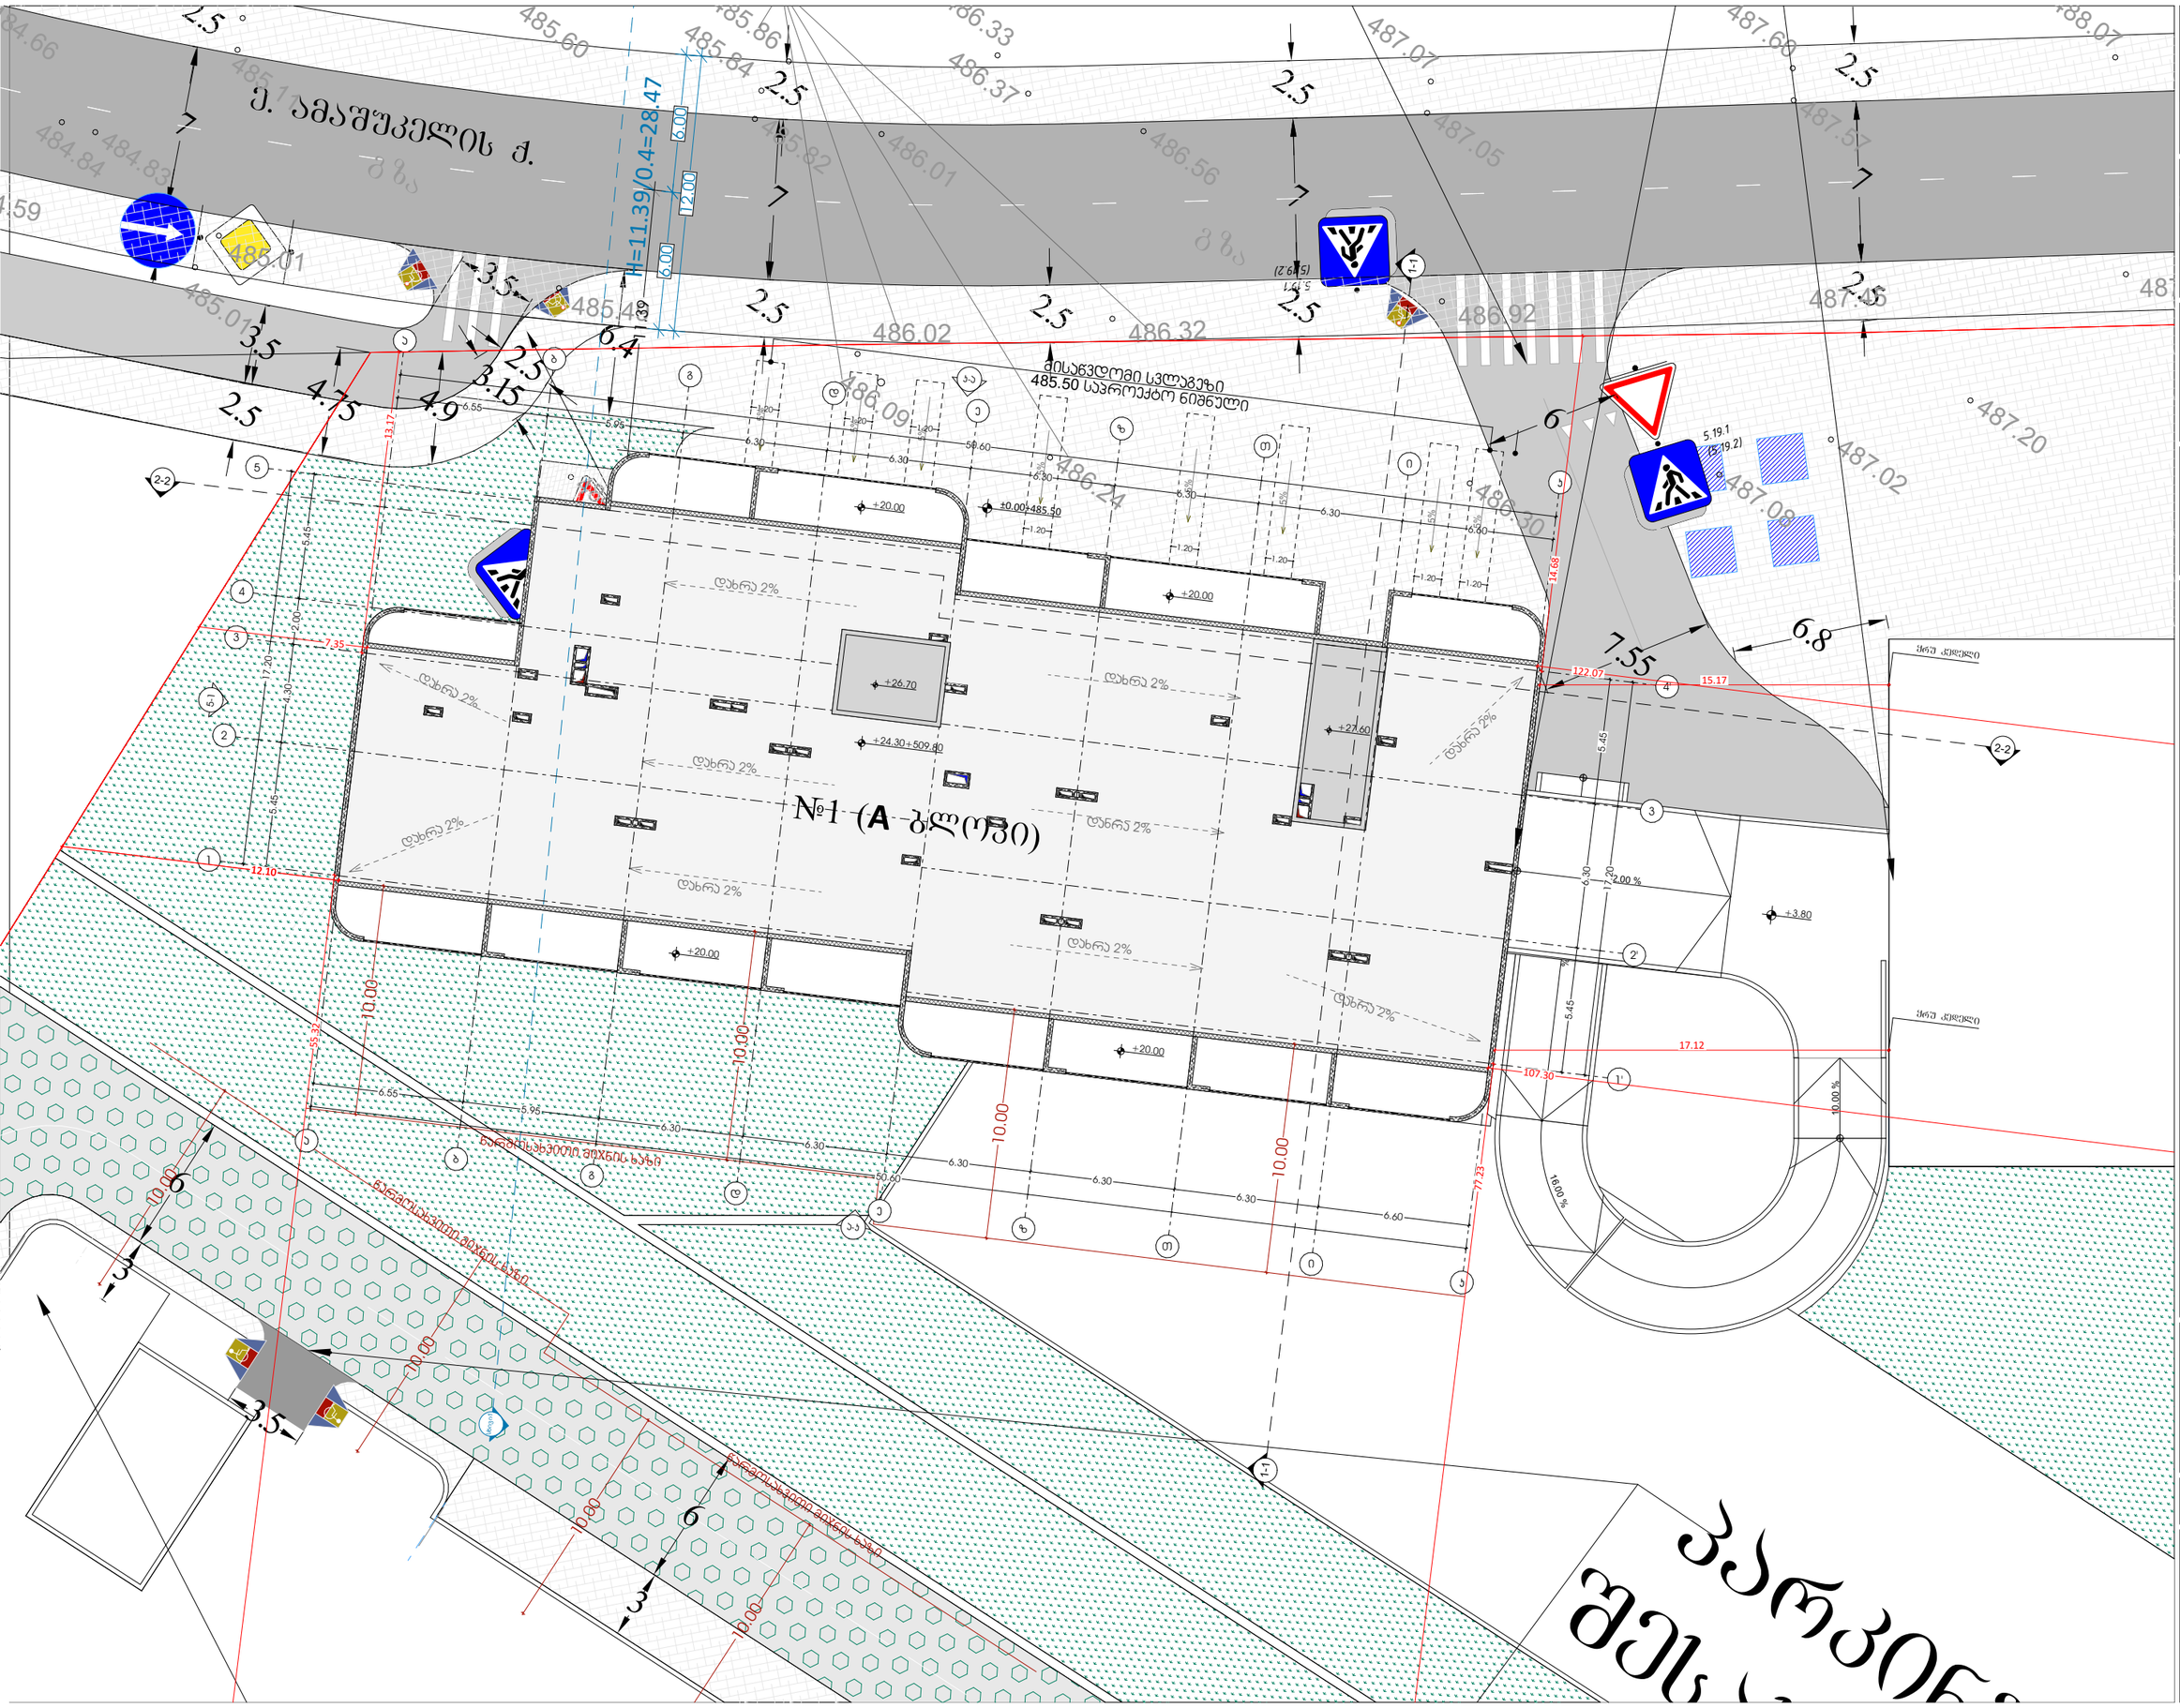

odadezeen

მისამართი: ი.გამრეკელის ქ. №35ა
ს.კ : 405379353

პროექტის მონაცემები:

ფუნქციური დანიშნულება: მრავალბინიანი საცხოვრებელი სახლი (№1 **A** ბლოკი)

პროექტის მისამართი: ქ.თბილისი, ვეფხისტყაოსნის ქ.,საცხოვრებელი რეგიონის მიმდებარედ, ტიპიური პროექტის №1 საცხოვრებელი სახლის მიმდებარედ (ნაკვეთი №1124)

საკადასტრო კოდი: 01.14.15.001.418

პოზიცია: სახელი გვარი | ხელმოწერა

მთ.არქიტექტორი: სოფიო ხოჯავა

არქიტექტორი: ირაკლი ჯაფარიძე

შენიშვნა:

პირობითი აღნიშვნები:

ტექნიკურ ეკონომიკური მაჩვენებლები:


გენ-გეგმა სიმაღლე

ფურცლის ნომერი:

A.06.2

მასშტაბი | **1:250**

11/24/2025

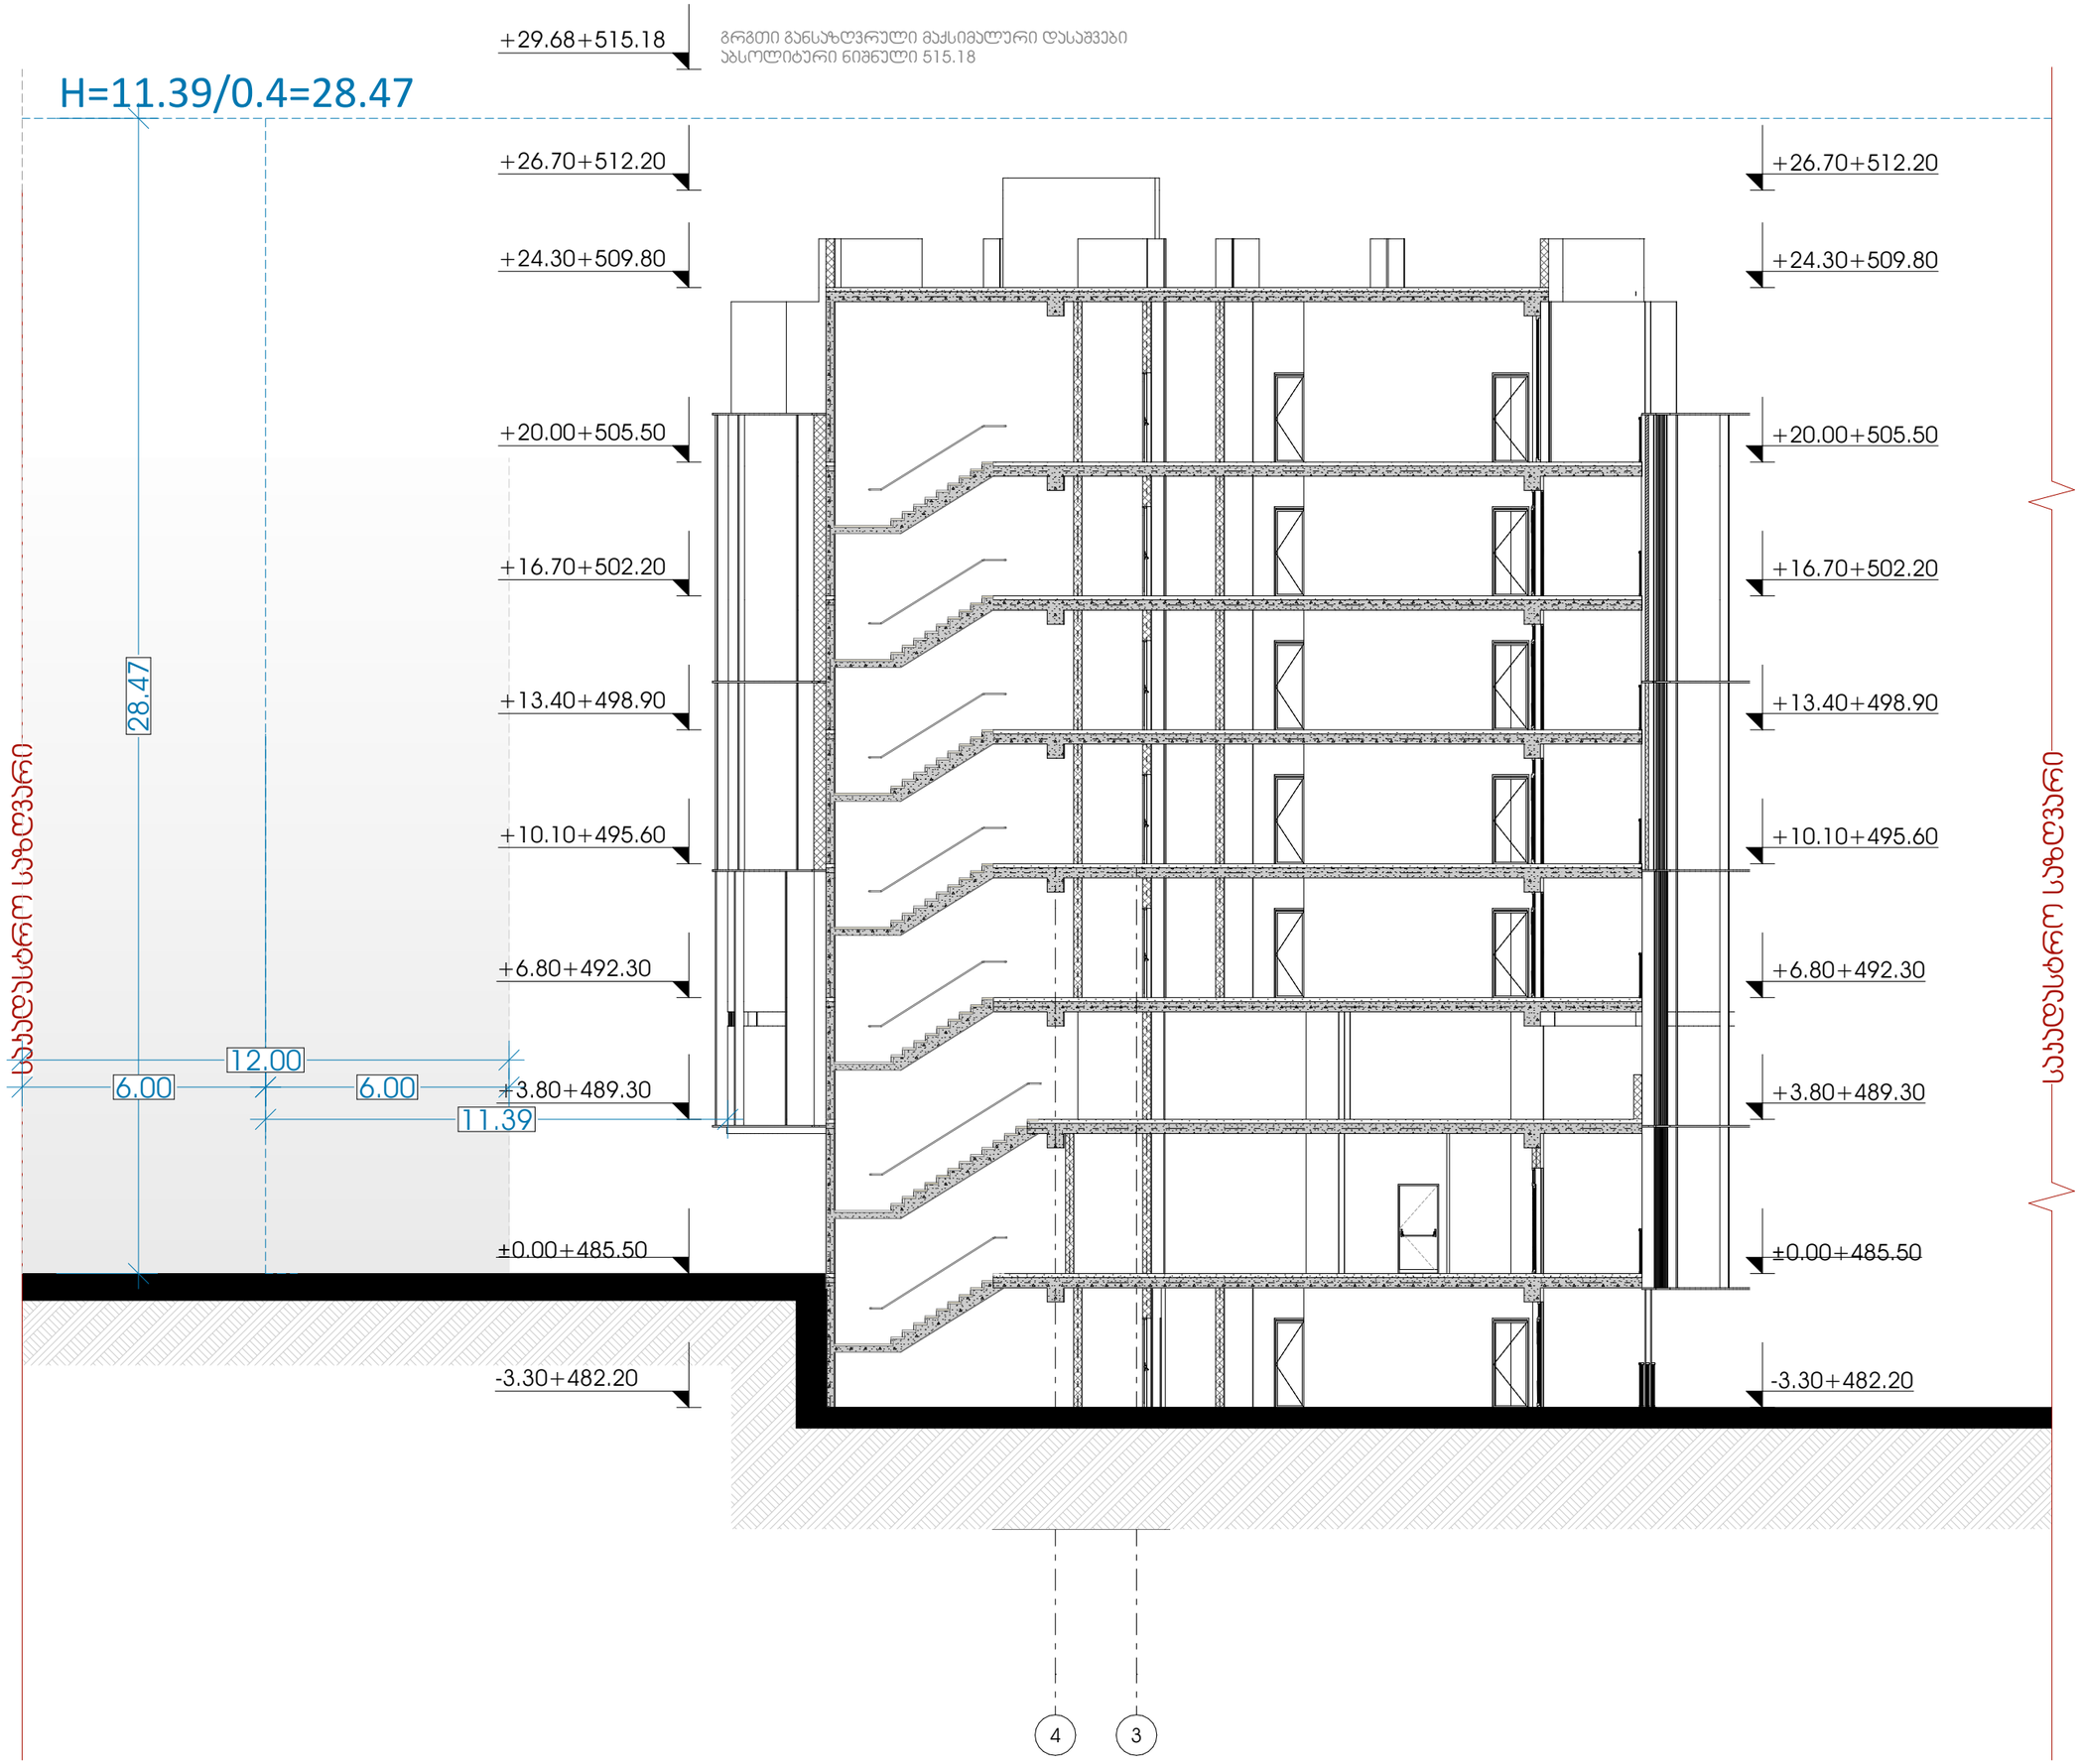

odadezeen

მისამართი: ი.გამრეკელის ქ. №35ა
ს.კ : 405379353

პროექტის მონაცემები:

ფუნქციური დანიშნულება: მრავალბინიანი საცხოვრებელი სახლი (№1 **A** ბლოკი)

პროექტის მისამართი: ქ.თბილისი, ვეძისწყაროს ქ.ს/კ საცხოვრებელი რეგიონის მიწაკვეთზე, ისანი-სამგორის მცირე საბორჯომის ნაკვეთი №1124)

საკადასტრო კოდი: 01.14.15.001.418

პოზიცია: სახელი გვარი | ხელმოწერა

მთ.არქიტექტორი: სოფიო ხოჯაჯა

არქიტექტორი: ირაკლი ჯაფარიძე

შენიშვნა:

პირობითი აღნიშვნები:

ტექნიკურ ეკონომიკური მაჩვენებლები:

სიმაღლის სხივი

ფურცლის ნომერი:

A.06.3

მასშტაბი | **1:150**

11/24/2025