

ჭრილი 1-1

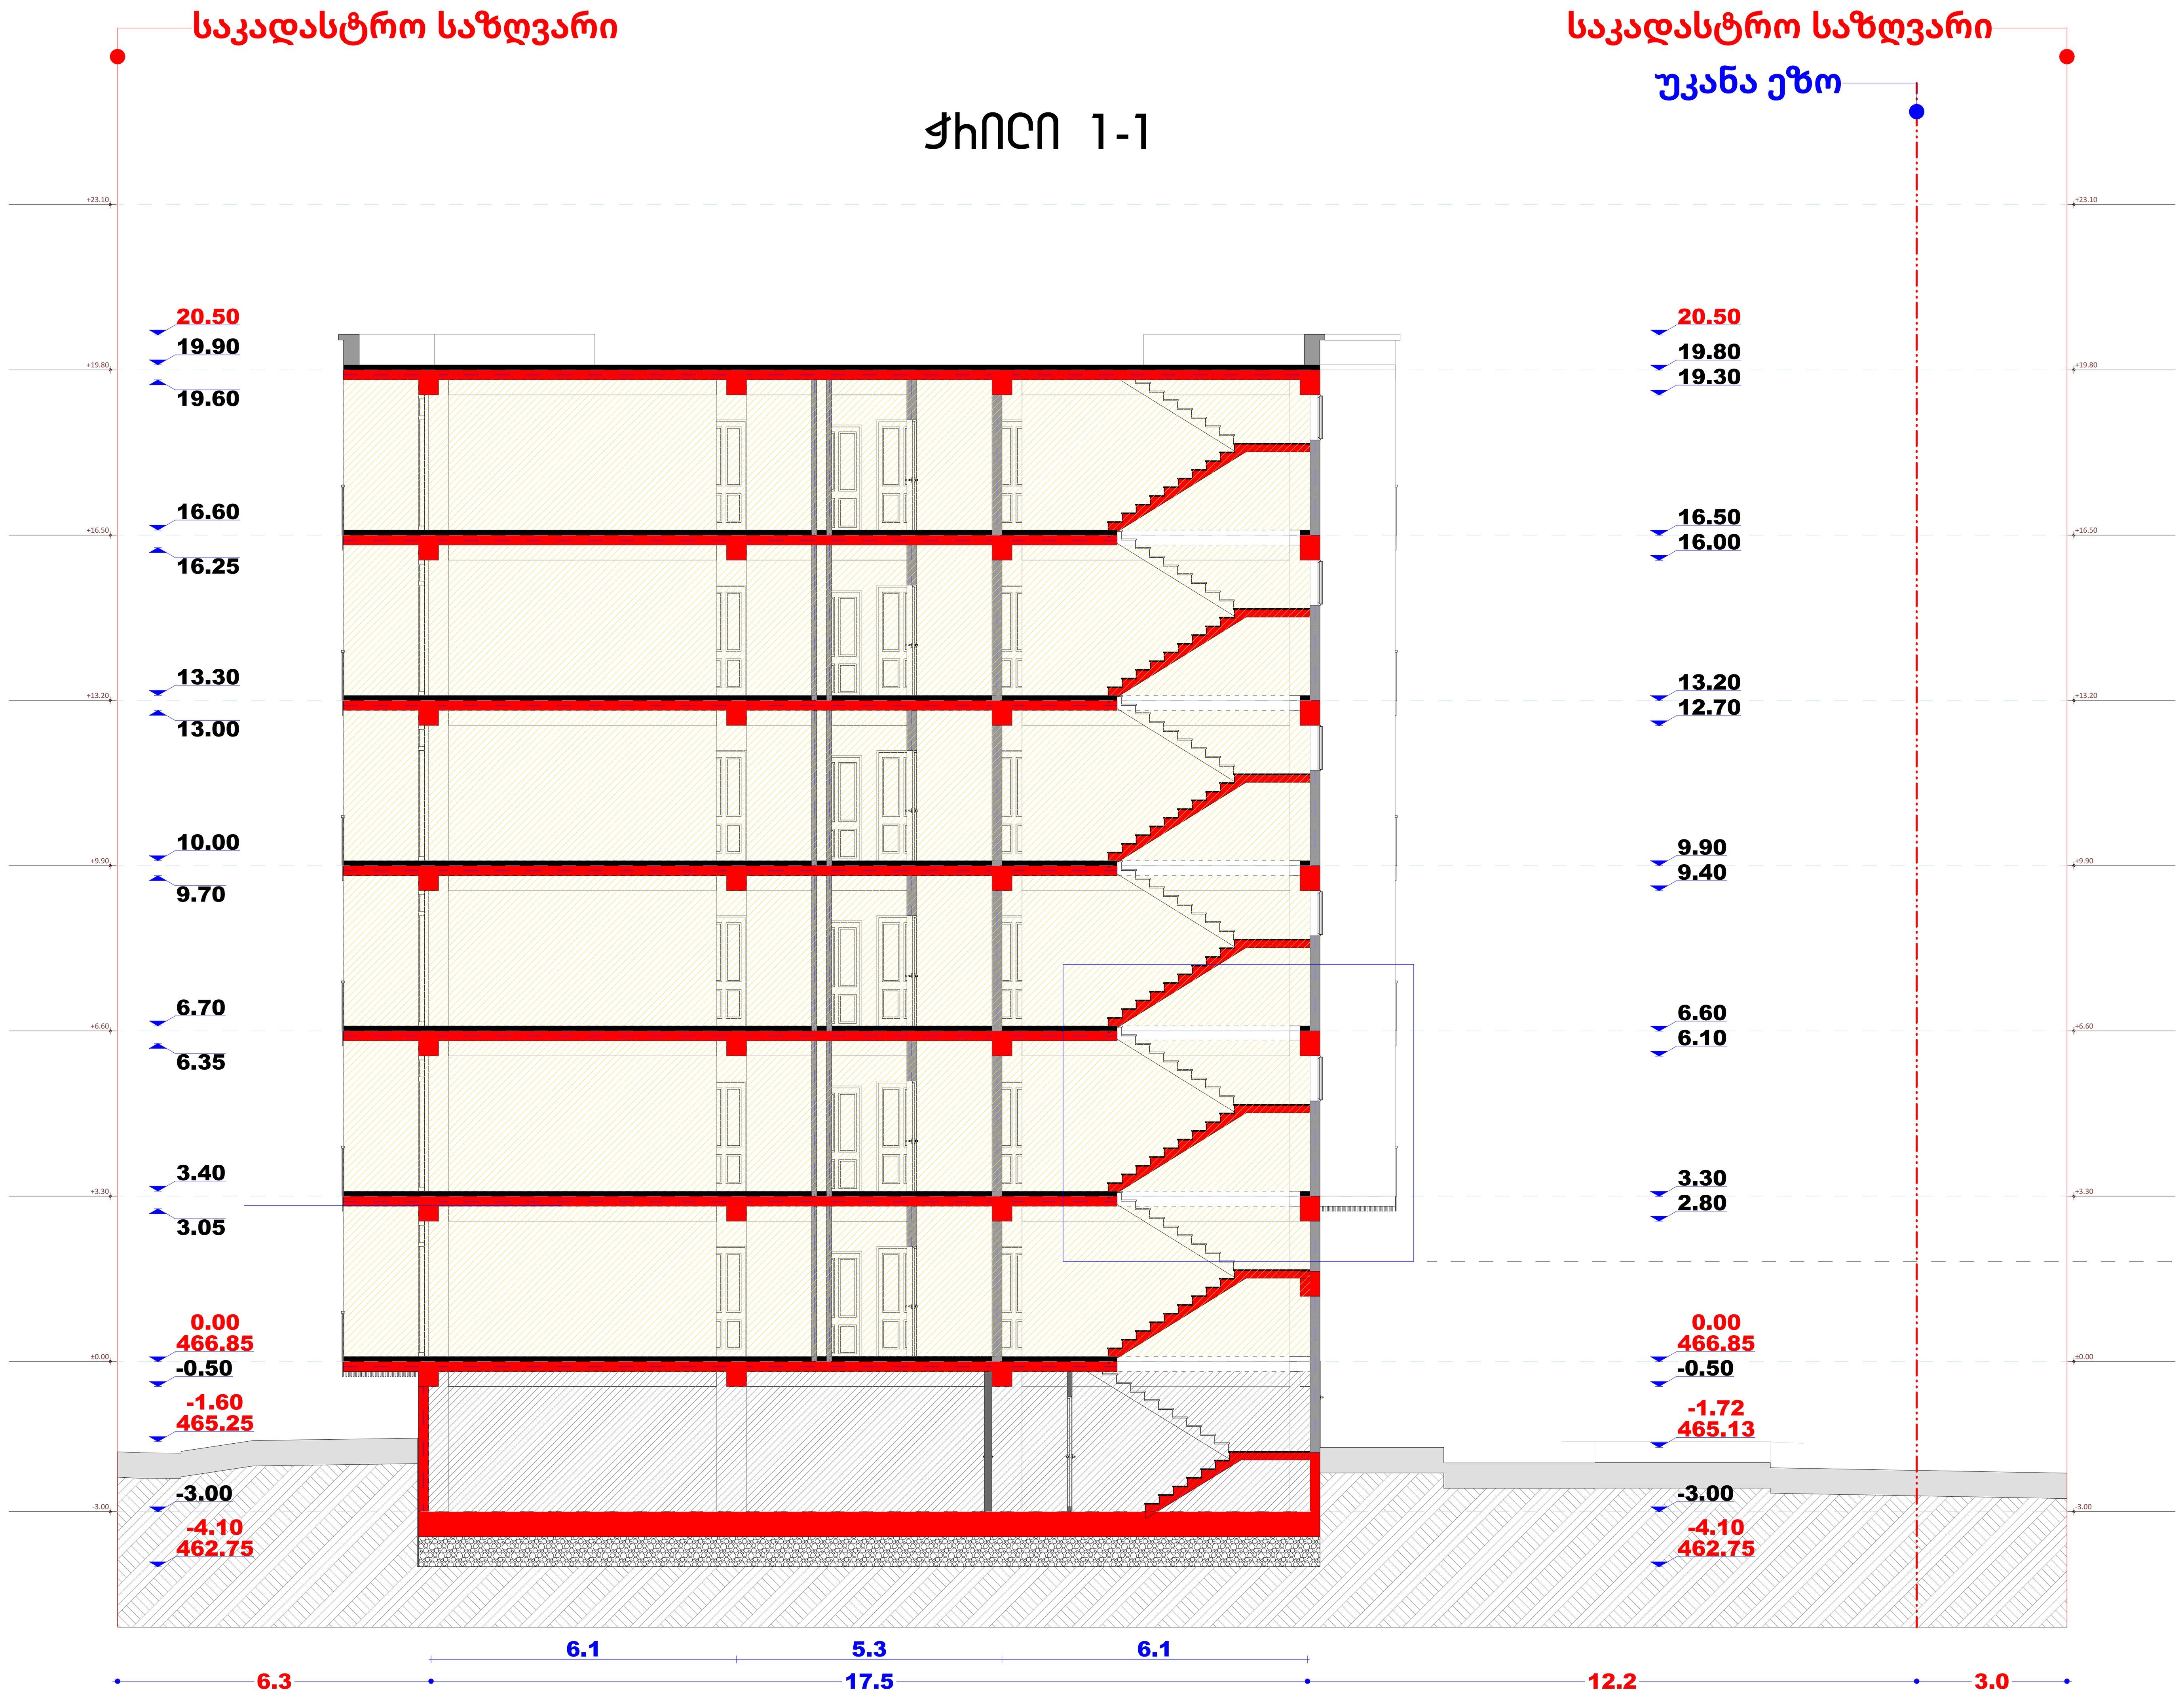

კიბის დეტალი
მ.1:50

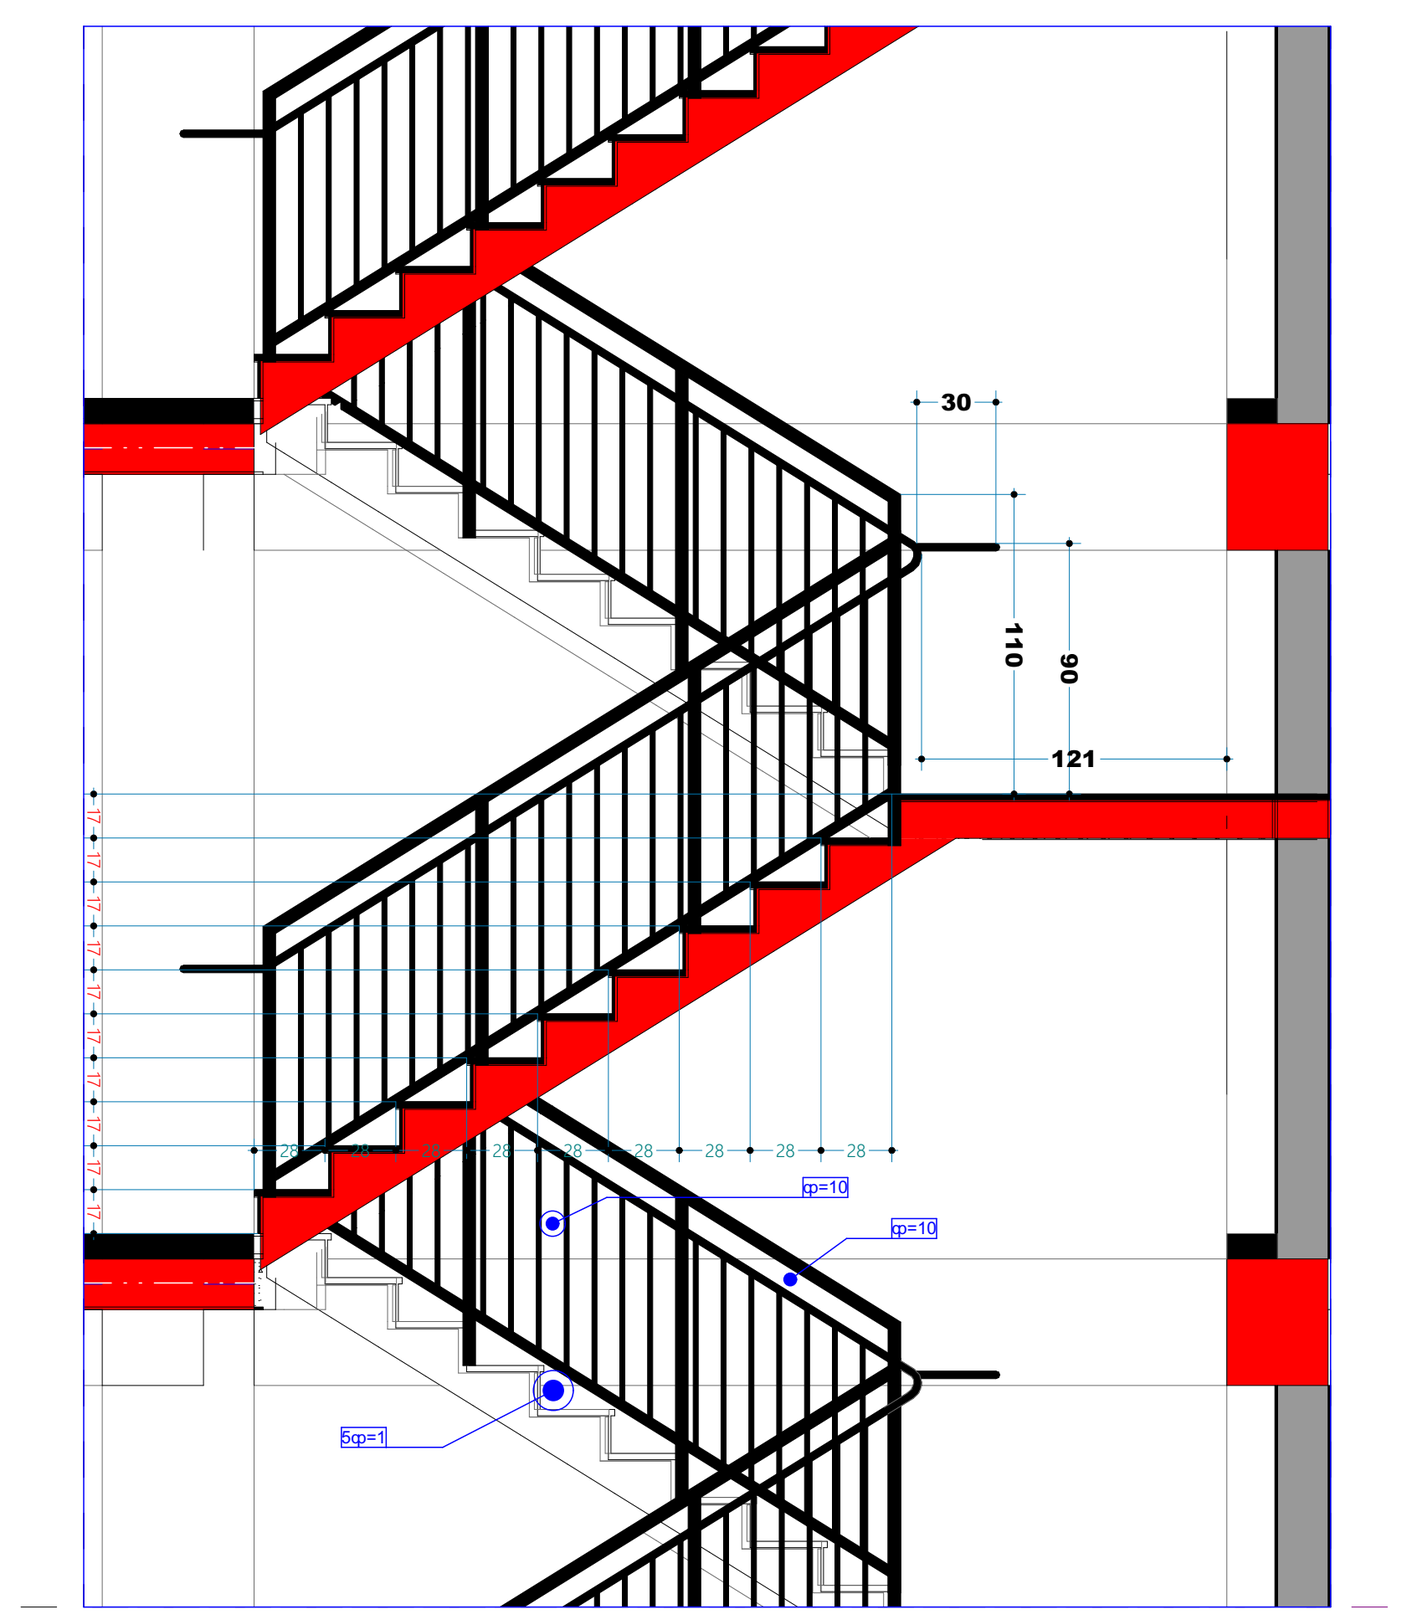


შენიშვნა

პირობითი აღნიშვნები	
	საკადასტრო საზღვარი (წითელი ხაზი)
	საკოორდინატო ბადე
	გ.რ.გ.-ის საპროექტო არეალი

დამკვეთი	შ.პ.ს. „კოლოსი დიდი დიღომი“	მრავალბინიანი საცხოვრებელი სახლი	შ.პ.ს. „კოლოსი დიდი დიღომი“	დირექტორი	ა.ანდღულაძე	2022
მისამართი	ქ. თბილისი, დიდი დიღომი			არქიტექტორი	ლ.ჭკადუა	მასშტაბი 1:100

ჭრილი 2-2

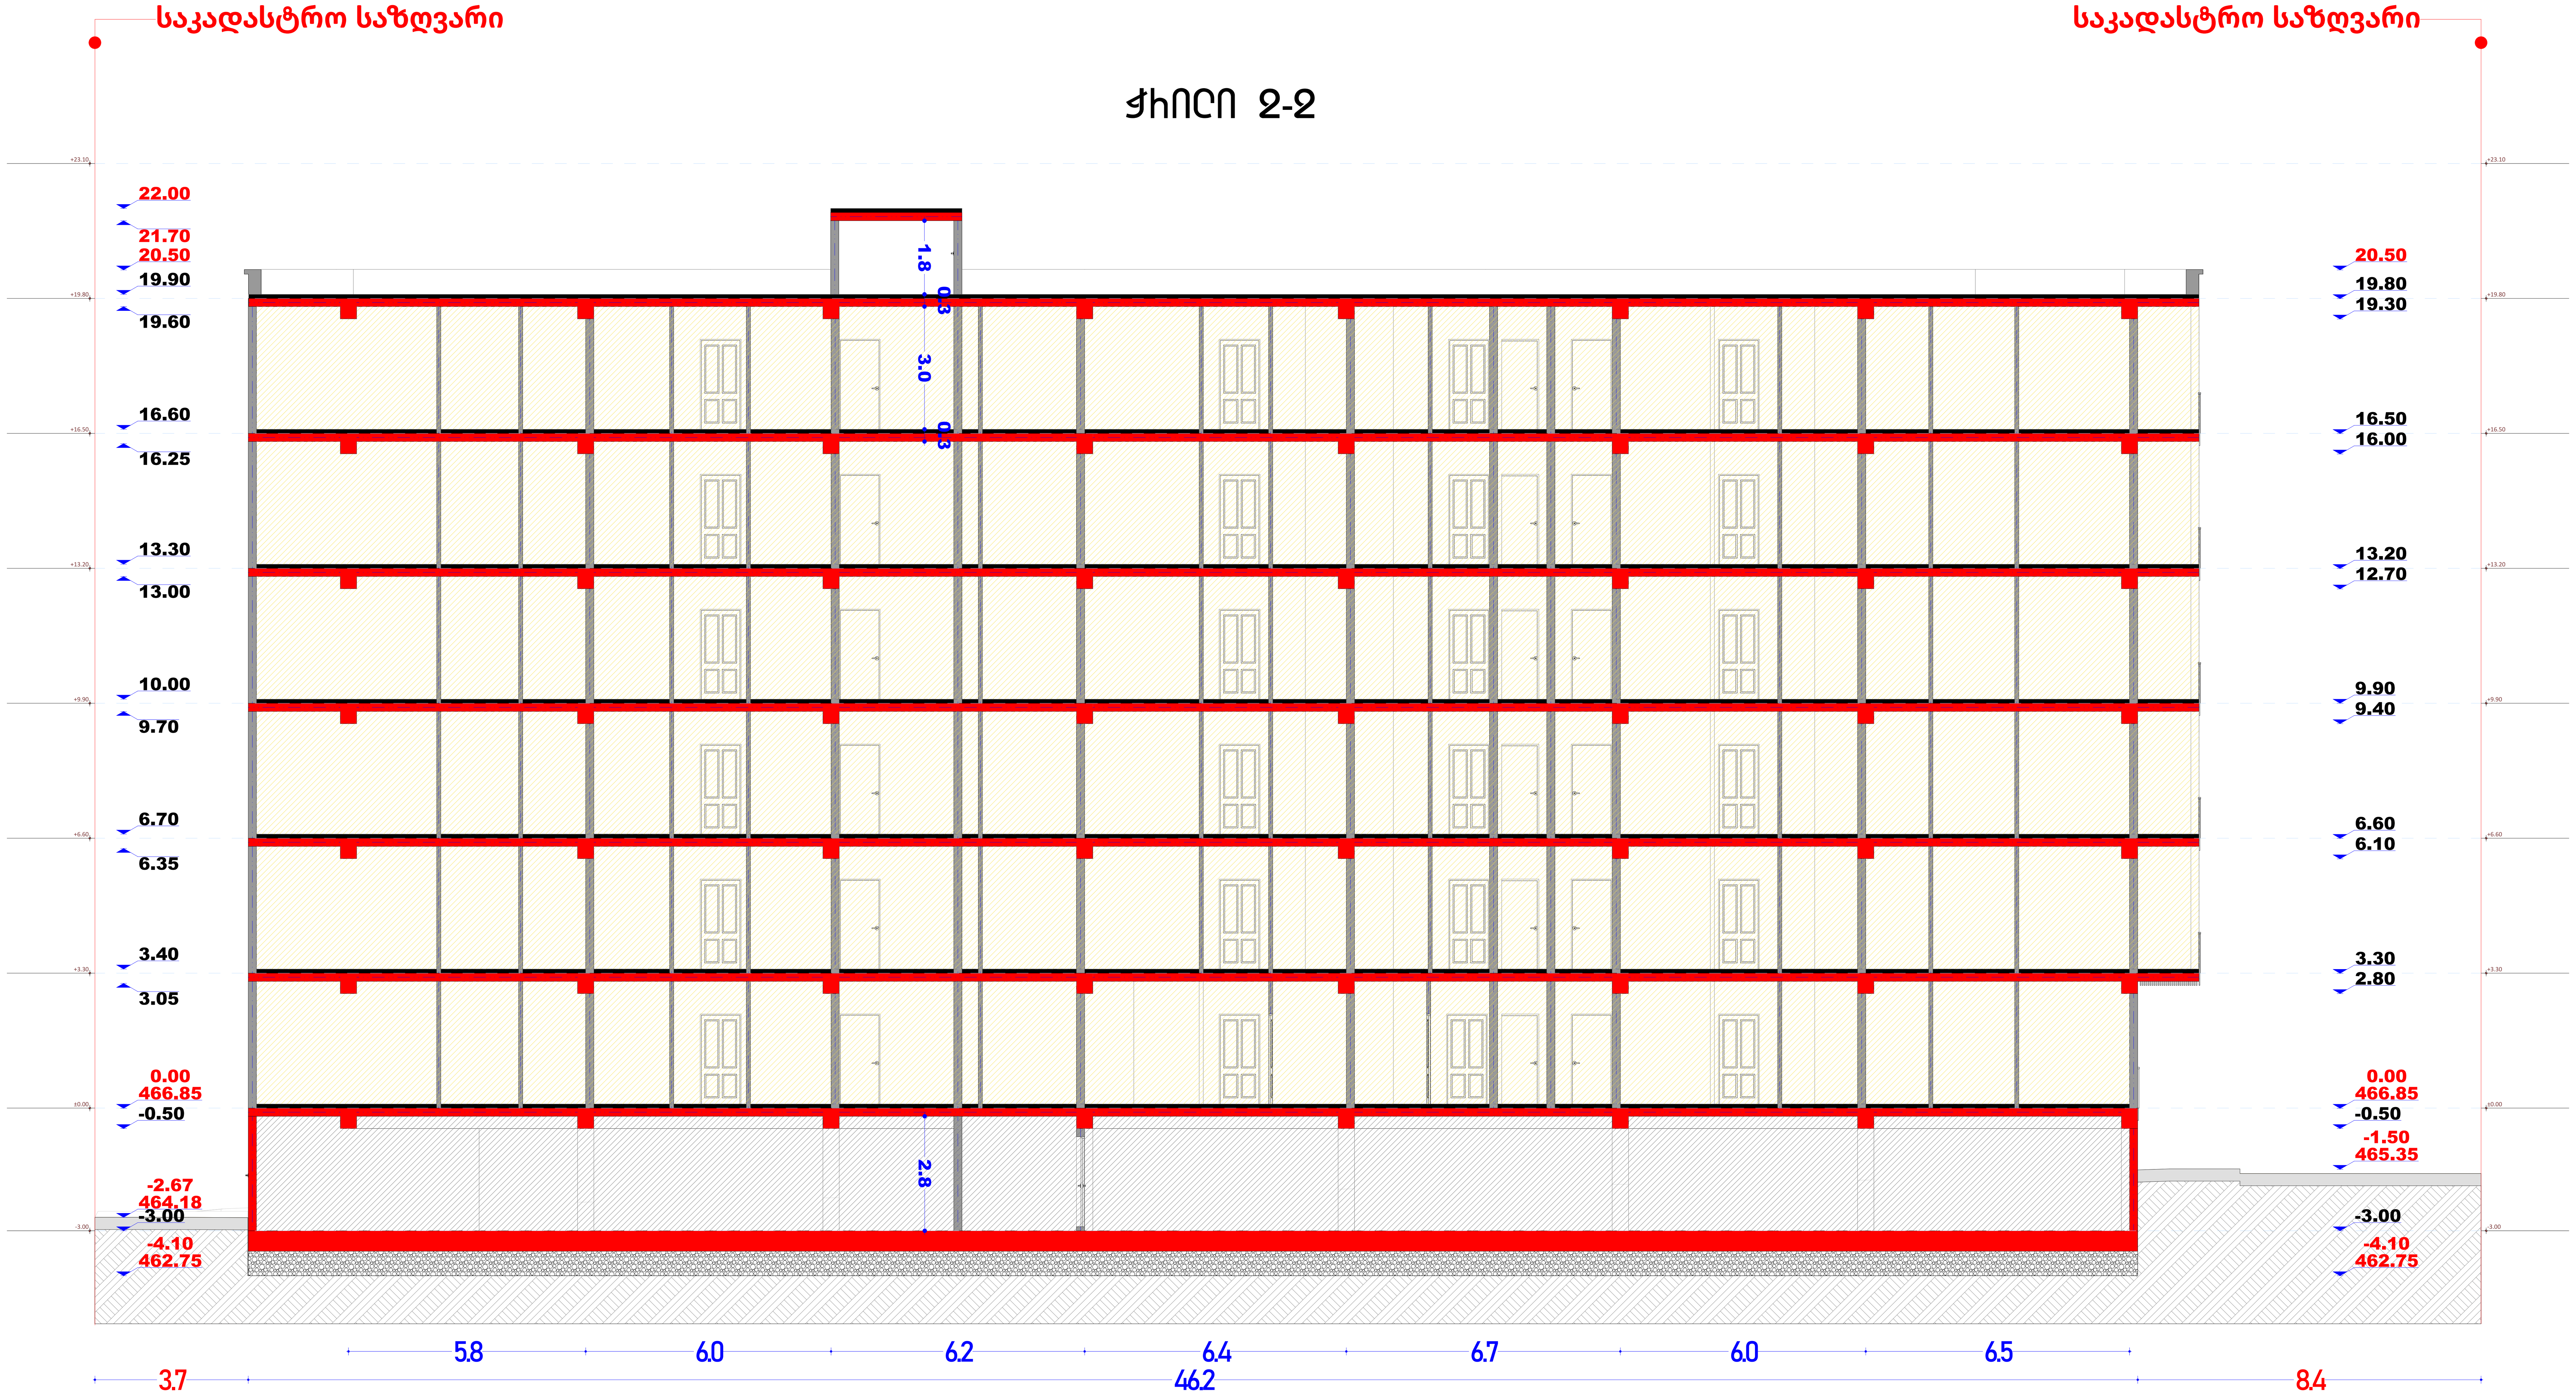

შენიშვნა

პირობითი აღნიშვნები	
	საკადასტრო საზღვარი (წითელი ხაზი)
	საკოორდინატო ბადე
	გ.რ.გ.-ის საპროექტო არეალი

დამკვეთი	შ.პ.ს. „კოლოსი დიღი დიღომი“	მრავალბინიანი საცხოვრებელი სახლი	შ.პ.ს. „კოლოსი დიღი დიღომი“	დირექტორი	ა.ანდღულაძე	2022
მისამართი	ქ. თბილისი, დიღი დიღომი			არქიტექტორი	ლ.ჭკადუა	მასშტაბი 1:200