

ს/კ: 01.16.03.058.081)

მასშტაბი: 1:500

11.2025წ.


პირობითი აღნიშვნები

WGS 1984-ის კოორდინატთა სისტემის UTM პროექცია

ძს	საცხ. შენობა	ხის ღობე	წ — წყალგაყვანილობა
ძა	არასაცხ. შენობა	ღობე	გ — გაზი
	ფარდული	ქვის კედელი	კ — კანალიზაცია
	მშენებარე შენობა	კედელი	სან — სანიაღვრე
	წიწვოვანი ხე	ფლატე	კგ — კავშირგაბმულობა
	ფოთლოვანი ხე	რკინიგზა	ელ. ქსელები
	ხილკენკროვანი	სამეთვალყურეო ჭები	თგ — გათბობა გაუქმებული
	მცენარე	ელ. გადამცემი ხაზი	
	გარე განათება		

მიწის ნაკვეთის ტოპოგრაფიული ახომვითი ნახაზი

ქალაქი თბილისი, ქუჩა ო. კაპანაძე №4. ს/კ. 01.16.03.058.081

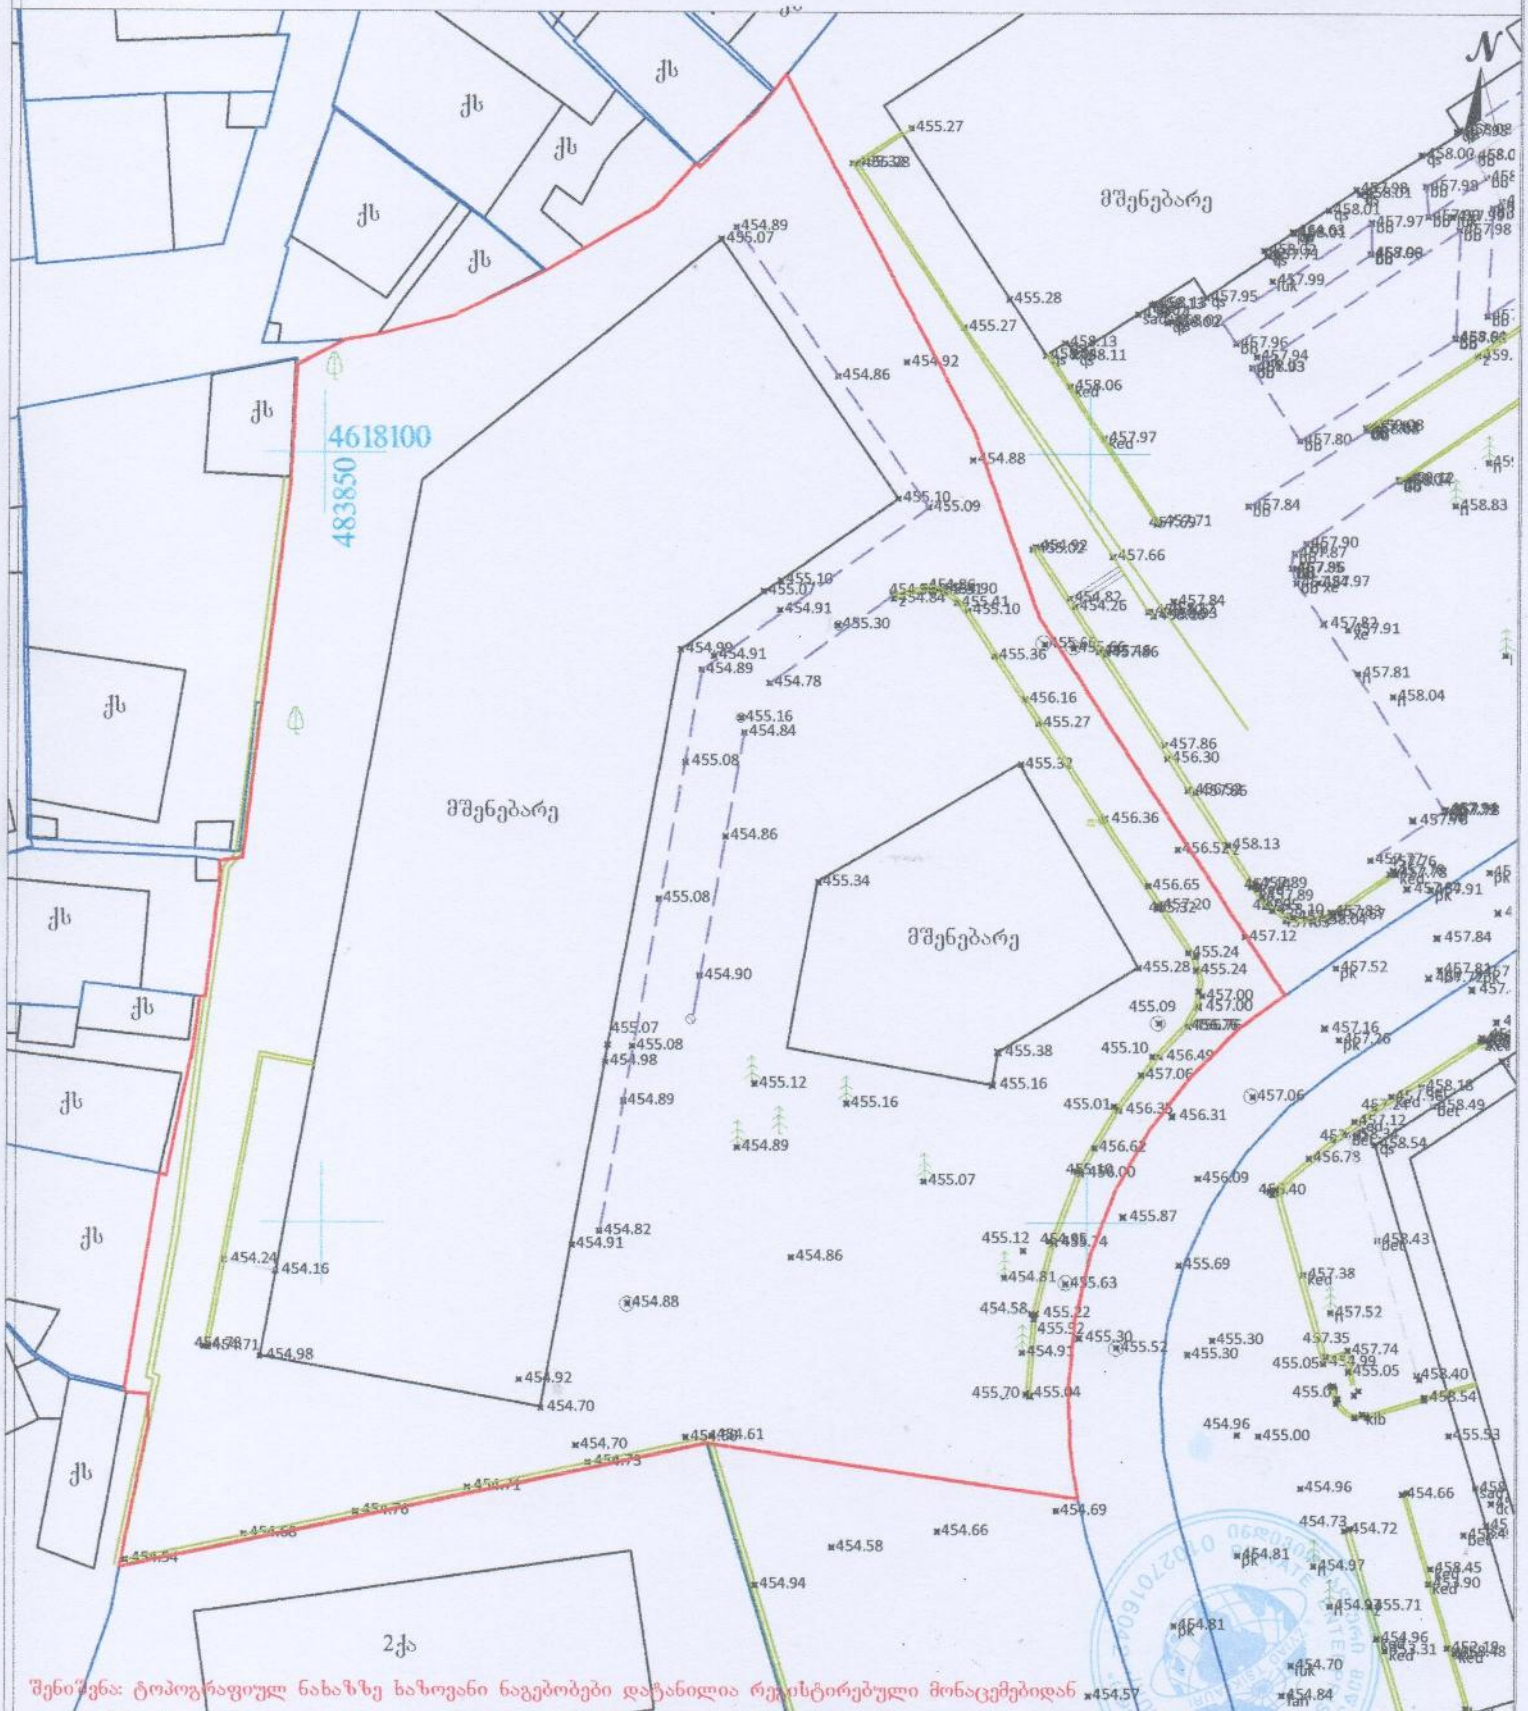

შენიშვნა: ტოპოგრაფიულ ნახაზზე ხაზოვანი ნაგებობები დატანილია რეესტრირებული მონაცემებიდან

პირობითი აღნიშვნები	შენიშვნა: მიწის სამუშაოები შეათანხმეთ კომუნიკაციის წარმომადგენლებთან			პროექცია UTM 38N საკოორდინატო სისტემა WGS 84	ამ „ზემო წკლაურის“ სს 01027016042 თბილისი, ☎ +995 514-44-11-41 აწყურის ქუჩა №30 Email: zviadiw@gmail.com
მიწისქვეშა კომუნიკაციები	ნაკვეთის საზღვარი	ბუჩქი	ცოცხალი ღობე	ღობე	
კანალიზაცია	შენობა	ვაზი	ხეების რიგი	ბორდიური	აზომა
დენის კაბელი	არკა	გაზონი	ტრანსფორმატორი	ბეტონი	
გაზის მილი	ფარდული	სამეთვალყურეო ჭები	რადიო ან ტელე ანძა	კედელი	კომპ. უზრუნველყოფა ზ. წიკლაური
წყლის მილი	კიბე	ძეგელი	დამპიონები	საყრდენი კედელი	
კავშირგაბმულობა	შადრევანი	ონკანი	ელექტრო ბოძი	ბილიკი	დამკვეთი
	ფოთლოვანი ხე	წყარო ან ჭა	რკინიგზა	გზის კონტური	
	წიწვოვანი ხე	ბენზინგასამართი სადგური	იზოპიფსი	ფლატე	მაშტაბი 1:500 18.11.2025
	ხეხილის ხე	მაღალი ძაბვის გადამცემი	მთავარი იზოპიფსი	წყლის კონტური	
	პალმა				