ბლოკი IV
სიმაღლის განსაზღვრა
ჭრილი 2-2

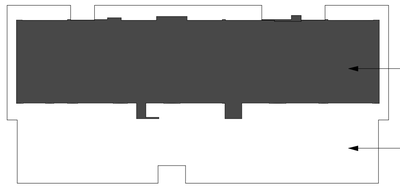

IV სართულის კ2-ის კონტური 524.1 მ² (არ აღემატება ამავე სართულის გარე პერიმეტრში მოქცეული ფართობის 50%)

IV სართულის ფილის ფართი 1103.3 მ²

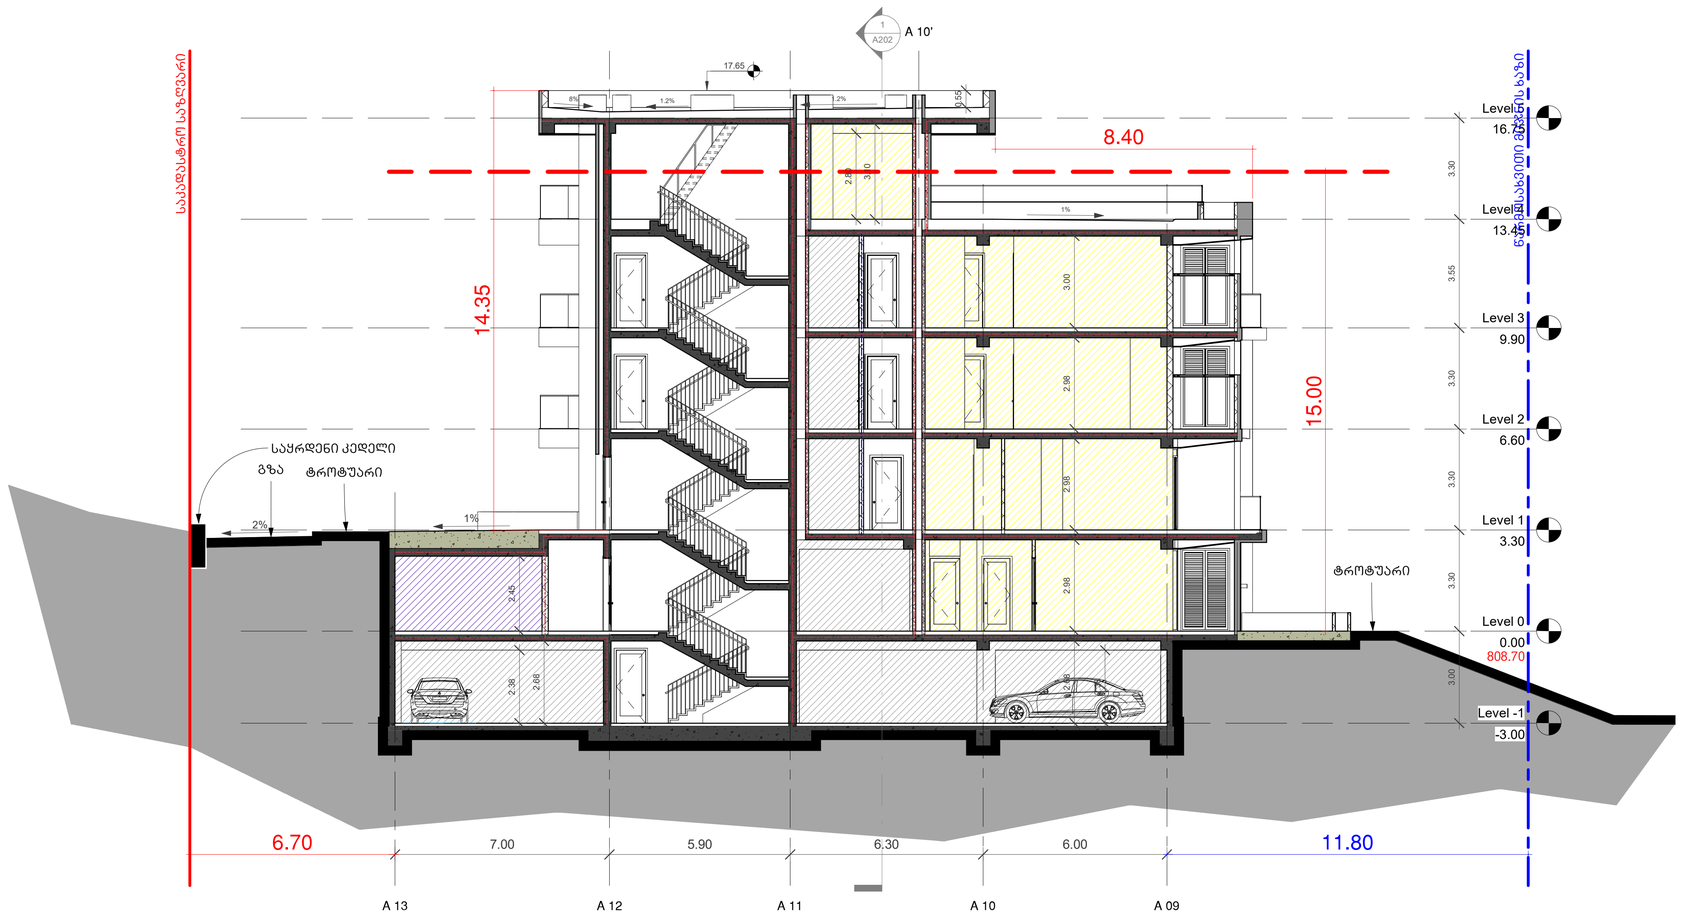

საპროექტო ზედაპირის ნიშნული +65.25

საპროექტო ზედაპირის ნიშნული +65.25

არქიტექტურა:

ლენდმარკ პროჯექტი

თბილისი, საქართველო
ვაჟა-ფშაველას III ქვარტალი 11 გ კორპუსი

ტელ: +995 032 2220088

პროექტი
მრავალბინიანი საცხოვრებელი სახლი

მისამართი
თბილისი, ინოვაციების ქ. №20
ს/კ 01.15.01.004.070

დამკვეთი
შპს მთაწმინდის პარკთან
ს/ნ 405501504

გენ-გეგმა

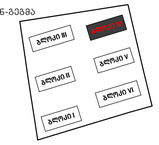

სტადია	CD
მასშტაბი	1 : 100
ფორმატი	A1
თარიღი	3/21/2023 4:28:44 PM
ნახაზი	

ბლოკი IV
სიმაღლის განსაზღვრა

ფურცელი

A400

არქიტექტორი	დ. ჯორბაძე
შეასრულა	დ. ჯორბაძე
შეამოწმა	ი. ჩირაძე

D:\Project\211119 OQROYANA\bloki IV\20230321_m2 oqroyana_bloki 4_D.rvt

X=480800
Y=4615450

X=480950
Y=4615450


შენობა №4
შენობა №3
შენობა №5
შენობა №2
შენობა №6
შენობა №1
ბაკმკვთე გასართობი ზონა (500 მ2)
ქანობიანი სანაგვე სამანქანე მისადგომი
ქანობიანი სანაგვე სამანქანე მისადგომი
ქანობიანი სანაგვე სამანქანე მისადგომი