ბლოკი III
სიმაღლის განსაზღვრა
ჭრილი 2-2

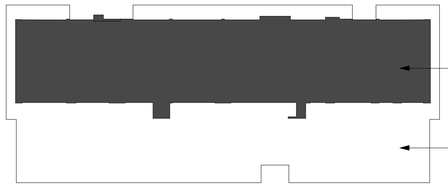

IV სართულის კ2-ის კონტური 597.4 მ² (არ აღემატება ამავე სართულის გარე პერიმეტრში მოქცეული ფართობის 50%)

IV სართულის ფილის ფართი 1261.1 მ²

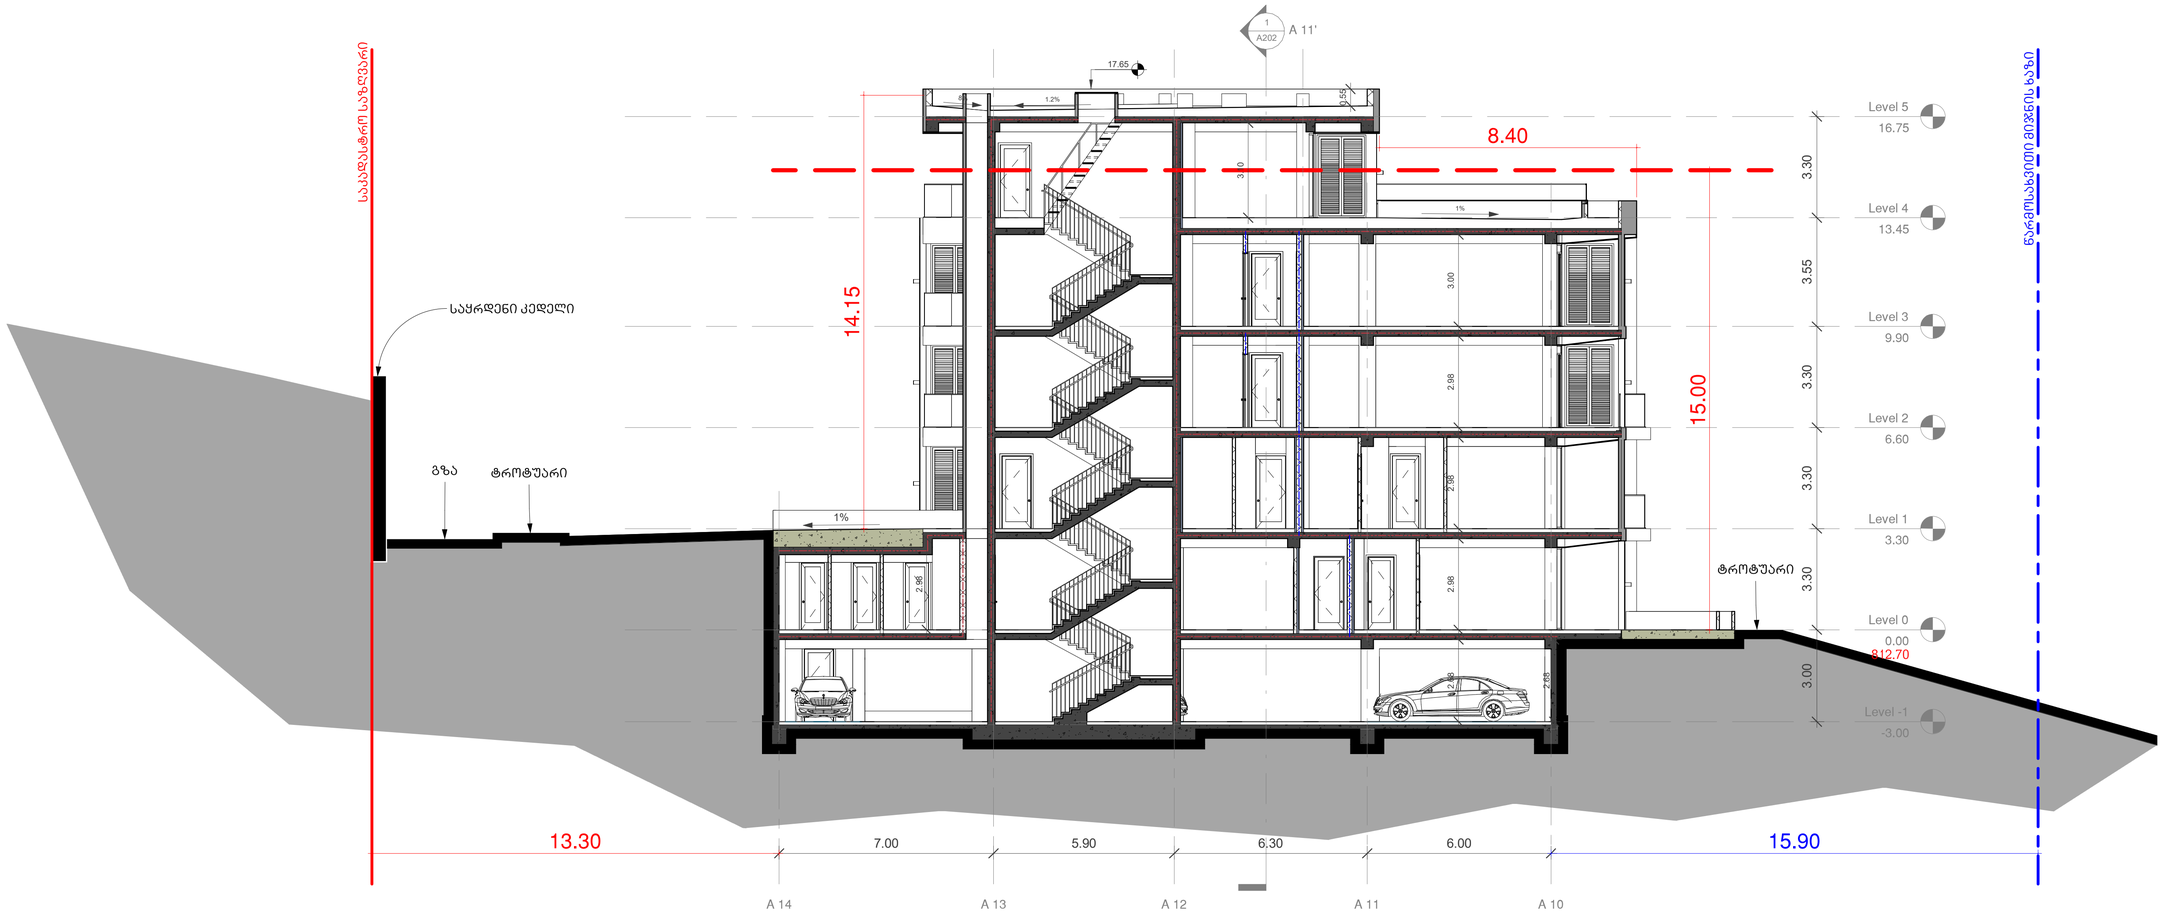
A 11'
17.65
1.2%
0.55
8.40
3.00
1%
14.15
15.00
საპროექტო საზღვარი
საყრდენი კედელი
გზა
ტროტუარი
ტროტუარი
ნარგომახვეთი მიწის ნაკვეთის საზღვარი
Level 5
16.75
Level 4
13.45
Level 3
9.90
Level 2
6.60
Level 1
3.30
Level 0
0.00
812.70
Level -1
-3.00
3.30
3.55
3.30
3.30
3.00
3.00
2.98
2.98
2.98

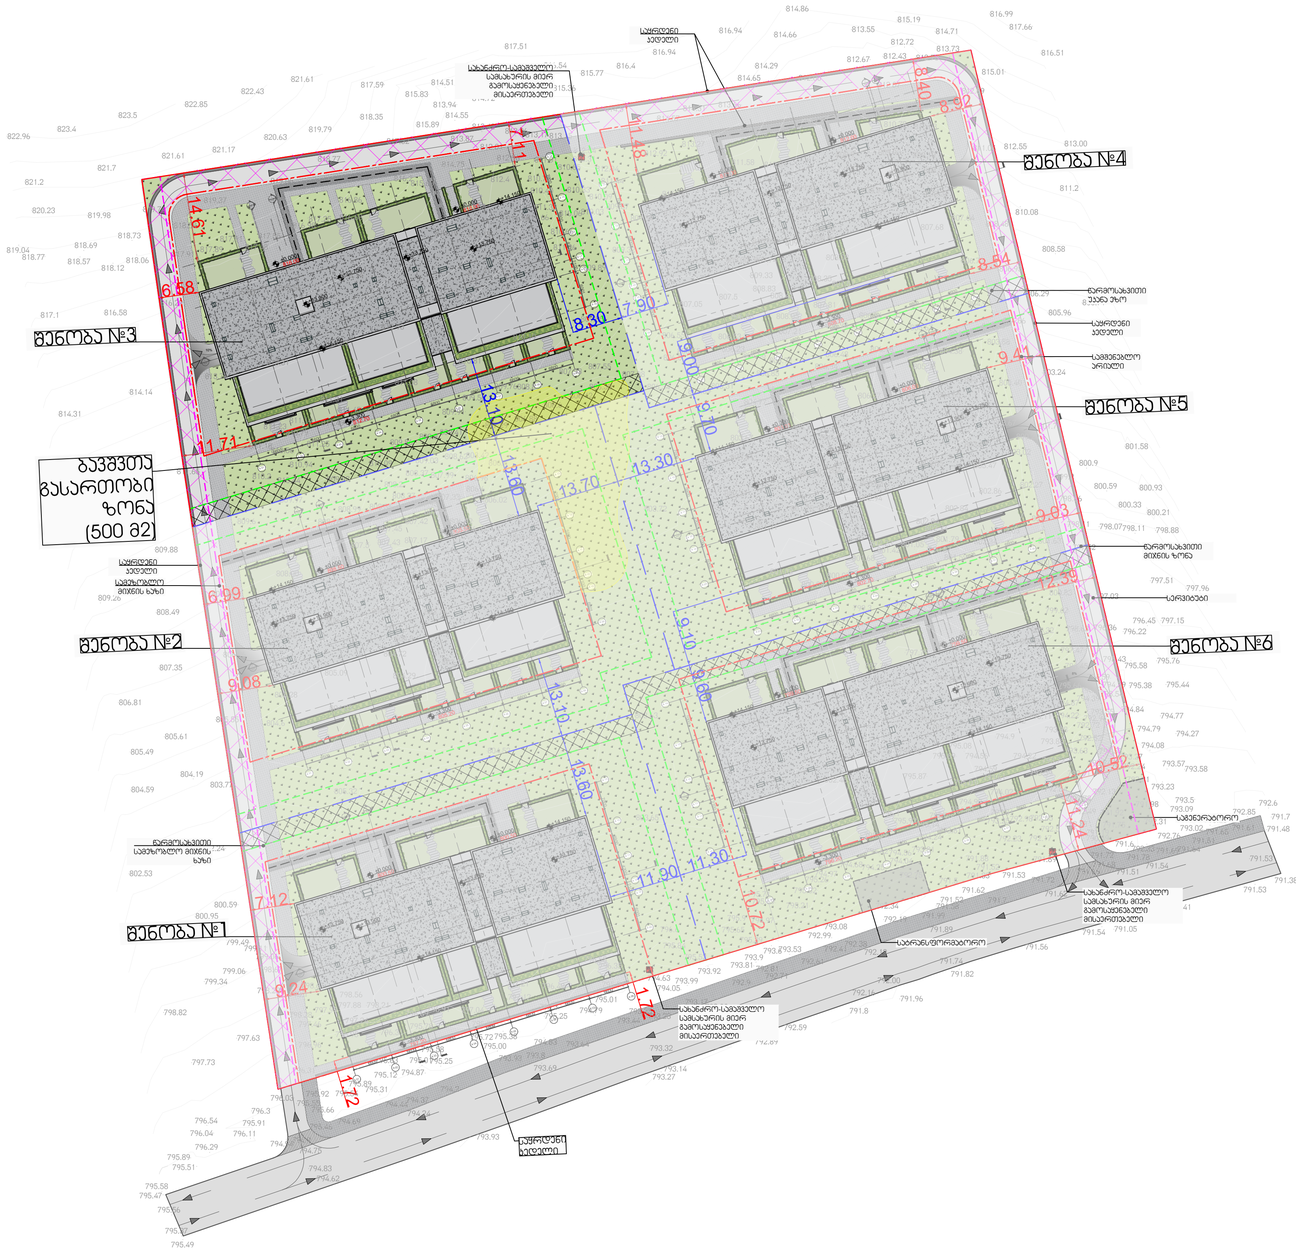
შენობა №1
შენობა №2
შენობა №3
შენობა №4
შენობა №5
შენობა №6
ბაკმჭოლა გასართობი ზონა (500 მ2)
საფრთხე ატვლი
სახანძრო-სამეგველო სამსახურის მიერ გამოსაყენებელი მისაერთებელი
ნარგავსახვითი მიწაზე ზონა
საავტომობილო სახლვარი
სამეზობლო მიწის ზონა
სამეგველო არილი
ნარგავსახვითი სამეზობლო მიწის ზონა
ტროტუარი
