გამოყენებული წესები - „შენობა-ნაგებობის უსაფრთხოების წესები“

ჩამოთვალეთ შენობის დაკავებულებები და აღწერეთ თითოეული გამოყენება	
სც-2 (310.4) საცხოვრებელი ჯგუფი.	0-4 სართულებზე
სწ-2 (311.3) სასაწყობო ჯგუფი “ავტოსადგომ გარაჟებს და არაწვადი მასალის შესანახ სასაწყობო სივრცეებს”	-1, 0 სართული

კონსტრუქციის ტიპი:	
განსაზღვრეთ კონსტრუქციის ტიპი ახალი შენობისთვის: **მაგალითი: II-A, II-B, V-A, V-B**	**I-B** ტიპი

სიმაღლის შეზღუდვები **ცხრილი 503 -ის მიხედვით**		
დაკავებულობები	**დასაშვები სართულიანობა**	**შემოთავაზებული სართულიანობა**
საცხოვრებელი ჯგუფი სც-2	11	4
სასაწყობე ჯგუფი სწ-2	11	2
	დასაშვები	**შემოთავაზებული**
საერთო სიმაღლე =	48.8	17.45
მიწის ზემოთ სართულის რაოდენობა =		5

ფართობის შეზღუდვები **ცხრილი 503 -ის მიხედვით**		
დაკავებულობები	**დასაშვები ფართობი**	**შემოთავაზებული ფართობი**
სასაწყობე ჯგუფი სწ-2 (-1, 0 სართ.)	7340	859.9
საცხოვრებელი ჯგუფი სც-2 (0-4 სართ.)	შეუზღუდავი	1044.1
იატაკის საერთო ფართობი =	**3973.4**	
იატაკების რაოდენობა =	**6**	
შენობის საერთო ფართობი სართულების გარე პერიმეტრებით =	**7786.1**	

გარე კედლის ცეცხლმედეგობისა და ღიობისადმი მოთხოვნები **ცხრილების 602-ის და 705.8 -ის მიხედვით**									
გარე კედელი	**ხანძარსაწინააღმდეგო მანძილი** (მეტრი)	**ცეცხლმედეგობის ხარისხი** (საათი)		**კედლის ღიობების ფართობი** (კედლის %)					
		მოთხოვნილი	**გათვალისწინებული**	**დასაშვები**			**გათვალისწინებული**		
				დაცული	**დაუცველი საშხეფებით**	**დაუცველი**	**დაცული**	**დაუცველი საშხეფებით**	**დაუცველი**
A01-A08 ღეძებში	>9.0მ	0	0	შეუზღუდავი	შეუზღუდავი	შეუზღუდავი	-	-	აკმაყოფილებს
A08-A01 ღერძებში	>9.0მ	0	0	შეუზღუდავი	შეუზღუდავი	შეუზღუდავი	-	-	აკმაყოფილებს
A09-A12 ღეძებში	>9.0მ	0	0	შეუზღუდავი	შეუზღუდავი	შეუზღუდავი	-	-	აკმაყოფილებს
A12-A09 ღერძებში	>9.0მ	0	0	შეუზღუდავი	შეუზღუდავი	შეუზღუდავი	-	-	აკმაყოფილებს

ხანძრისაგან დაცვის სისტემებისადმი მოთხოვნები							
დაკავებულობები/სივრცეები/გასასვლელი საშუალებები	**ავტოსახმშეფი სისტემა**	**ალტერნატიული ცეცხლსაქრობი სისტემები**	**ხელით სამართავი სახანძრო განგაშის სისტემები**	**სახანძრო მილდგარების სისტემები**	**კვამლის საკონტროლო სისტემები**	**ხელის ცეცხლმაქრები**	**საავარიო განგაშის სისტემები**
საცხოვრებელი ჯგუფი სც-2	-	-	-	-	კვამლის აღნინჩენი	-	კი
სასაწყობე ჯგუფი სწ-2	კი	-	კი	-	მექანიკური განიავება	კი	
ავტოსადგომი	კი	-	კი	კი	მექანიკური განიავება/ კვამლის გაწოვა	კი	
დერეფნები	-	-	კი	კი	მექანიკური განიავება / კვამლის გაწოვა	კი	
ტამბური	-	-	-	-	მექანიკური განიავება/ დაწნევის სისტემა	-	
კიბის უჯრედი	-	-	-	-	დაწნევის სისტემა	-	
ლიფტის შახტა	-	-	-	-	დაწნევის სისტემა	-	
სახანძრო-ამაშველო სამსახურის მიერ გამოსაყენებელი მისაერთებლები				კი			

განიაავების მოთხოვნა		
დაკავებულობები/სივრცეები/გასასვლელი საშუალებები	**ბუნებრივი განიავება**	**ხელოვნური განიავება**
საცხოვრებელი ჯგუფი სც-2	კი	-
სასაწყობე ჯგუფი სწ-2	-	კი
ტამბური	-	კი
დერეფნები	-	კი
კიბის უჯრედი	-	კი

თითოეული სართულიდან გასასვლელი საშუალება									
სართულები	**დაკავებულობა და დაკავებულობის დატვირთვის ჯამური მაჩვენებელი**	**მოთხოვნილი გასასვლელების/გასასვლელთან მისადგომის რაოდენობა**	**გათვალისწინებული გასასვლელების/გასასვლელთან მისადგომის რაოდენობა და ტიპი**	**გასასვლელი საშუალებების სიგანე**					
				გზა-კიბეები		**დერაფანი,**		**გასასვლელის გზა-კარი**	
				მოთხოვნილი	**გათვალისწინებული**	**მოთხოვნილი**	**გათვალისწინებული**	**მოთხოვნილი**	**გათვალისწინებული**
-1 სართული	**58**	**2**	**2** (შიგა გასასვლელის გზა-კიბეები)	**1,1**	**>1,1**	**1,2**	**>1,2**	**0,82**	**>0,82**
0 სართული	**38**	**2**	**2** (შიგა გასასვლელის გზა-კიბეები) **6** (გზა-კარი)	**1,1**	**>1,1**	**1,2**	**>1,2**	**0,82**	**>0,82**
1 სართული	**49**	**2**	**5** (გზა-კარი)	**1,1**	**>1,1**	**1,2**	**>1,2**	**0,82**	**>0,82**
2-4 სართული	**56**	**2**	**2** (შიგა გასასვლელის გზა-კიბეები)	**1,1**	**>1,1**	**1,2**	**>1,2**	**0,82**	**>0,82**

წყალსადენი სისტემის ფიქსირებული მოწყობილობების რაოდენობა-საცხოვრებელი ჯგუფი სც-2 და სც-3 ქვეჯგუფები

ცხრილი 1602.1-ის მიხედვით

სართულები	**საცხოვრებელი ერთეული**	**ფიქსირებული მოწყობილობები**									
		უნიტაზი (ერთ საცხოვრებელ ერთეულზე)		**ტუალეტის ხელსაბანები (ერთ საცხოვრებელ ერთეულზე)**		**აბაზანა/შხაპი (ერთ საცხოვრებელ ერთეულზე)**		**სამზარეულოს ნიჟარა (ერთ საცხოვრებელ ერთეულზე)**		**ავტომატური სარეცხი მანქანის მისაერთებელი**	
		მოთხოვნილი	გათვალისწინებული	მოთხოვნილი	გათვალისწინებული	მოთხოვნილი	გათვალისწინებული	მოთხოვნილი	გათვალისწინებული	მოთხოვნილი	გათვალისწინებული
0 სართული	**6**	1	1	1	1	1	1	1	1	1	1
1 სართული	**9**	1	1	1	1	1	1	1	1	1	1
2 სართული	**8**	1	1	1	1	1	1	1	1	1	1
3 სართული	**8**	1	1	1	1	1	1	1	1	1	1
4 სართული	**3**	1	1	1	1	1	1	1	1	1	1

გამოყენებული პირობითი აღნიშვნები

	საკადასტრო საზღვარი
L 0 FFL ±0.000 SSL -0.230	ნიშნული გეგმაზე
1	პარკინგის ნუმერაცია
1 GP-500-A	ჭრილის ხაზი
	ქედლის ცეცხლმედეგობის ხარისხი 1 საათი
	ქედლის ცეცხლმედეგობის ხარისხი 2 საათი
	გასასვლელამდე სავალი მანძილი
	მისაწვდომი სვლაგეზი
0 სართული (ა.ნ ± 0.000) (ა.ნ -0.230)	ნიშნული ჭრილზე, ფასადზე
	გაძლიერებული ბეტონის სტრუქტურული ელემენტები 3 სთ-იანი ხანძარმედეგობით (სვეტი, კოჭი, დიაფრაგმა, იატაკისა და სახურავის ანაწყობი)
	ბეტონის ბლოკის ქედელი
	შახტის აღმნიშვნელი
D	ღერძის ხაზი
L=11.8 m 10%	პანდუსის ქანობის მაჩვენებელი
	საცხოვრებელი დანიშნულების ფართი (სც)
	თავშეყრის დანიშნულების ფართი (თ3-2; თ3-3; თ3-5)
	სავაჭრო დანიშნულების ფართი (სვ)
	საქმიანი დანიშნულების ფართი (სქ)
	დამხმარე დანიშნულების ფართი (დს)
	სასაწყობო დანიშნულების ფართი (სწ-2)

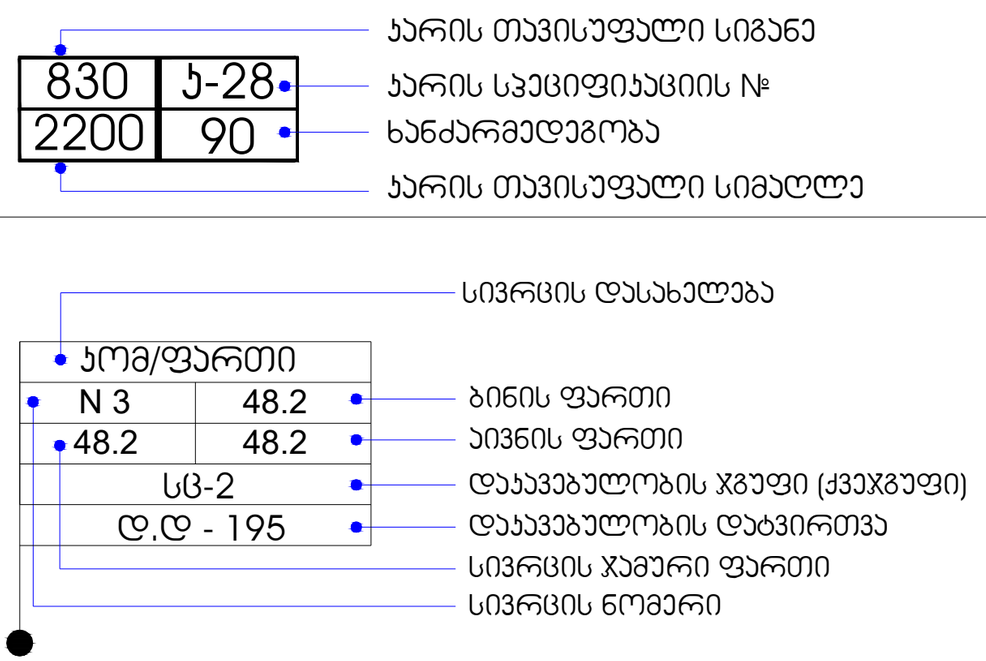

სიმბოლოების სახელწოდება

	სახანძრო მილდგარი
	წყლის დასალევი ავარატი
	სახანძრო მისაერთებელი
	ხელის ცეცხლსაქრობი
	სახანძრო განგაშის ღილაკი
	საგანგებო ხმოვანი განგაშის საკომუნიკაციო სისტემა
	ორმხრივი კავშირის სისტემა
	კვამლის ავტომატური აღმომჩენი
	კვამლზე მორეაგირე მაუწყებელი
	ავტოსაშხეფი
	საევაკუაციო გასასვლელის მაჩვენებელი
	ალტერნატიული ავტომატური ცეცხლსაქრობი სისტემა
	საავარიო განათება
	დამკავებელთა შეტყობინების სისტემა

	განგაშის განათება
	გასასვლელის ნიშანი ბრაილით
	თავშესაფრის ფართობის ნიშანი
	სართულის ამოსაცნობი ნიშანი
	ნიშანი საგანგებო ვითარებაში ფართის გამოყენების შესახებ
	სახანძრო მილდგარის მისაწვდომი სივრცე

ნიშანი განთავსდება
მზა-პიჩის სახურავებში პარის მოშორებით

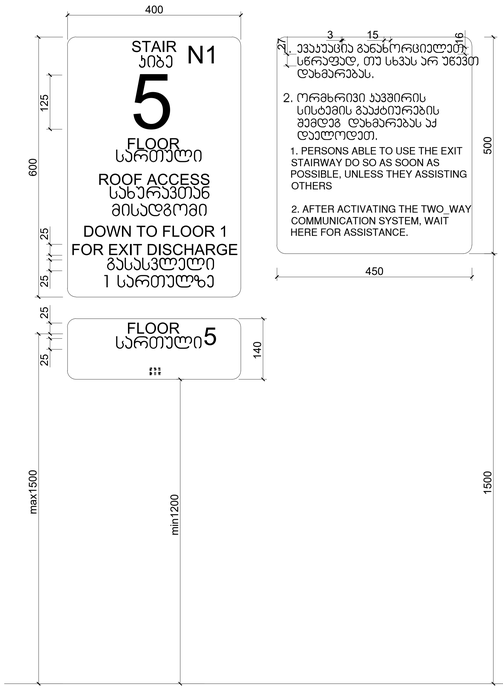

ნიშანი განთავსდება
მზა-პიჩის სახურავებში პარის მოშორებით

ნიშანი განთავსდება
მარე მისაღწევ ავტოსადგომთან

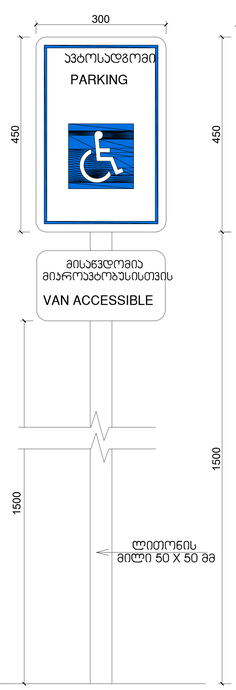

ნიშანი განთავსდება
მარე მისაღწევ ავტოსადგომთან



ავტოსადგომზე ნიშნის
განთავსების ადგილი

სასწრაფო სამედიცინო დახმარების საერთაშორისო სიმბოლო
(სიცოცხლის ვარსკვლავი) განთავსდება ლიფტის ჩარჩოს ორივე მხარეს

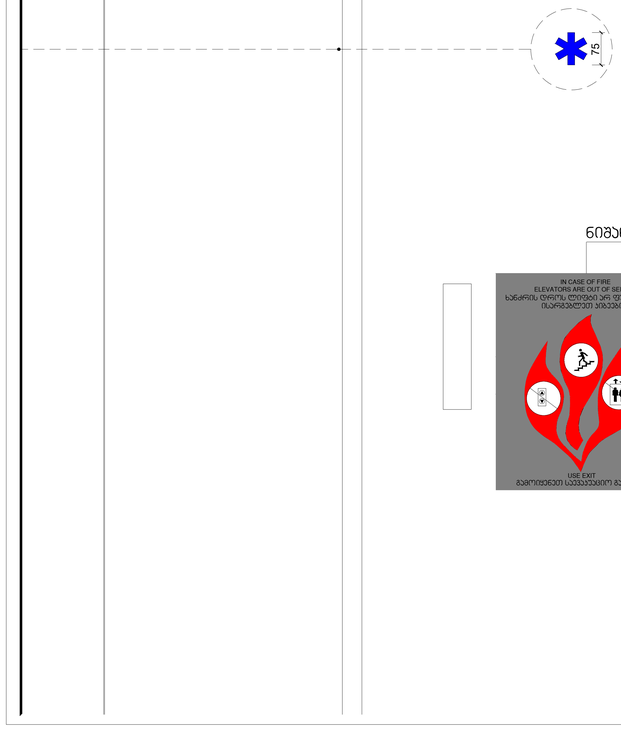

ნიშანი განთავსდება ლიფტის გამოსაძახებელ ღილაკთან

ქსაღლიკაცია

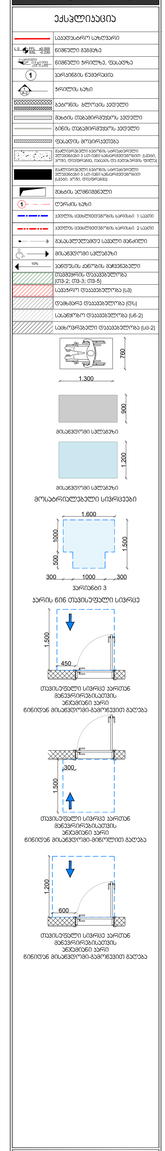

ორმხრივი კავშირის გამოყენების წესები, ნიშანი უნდა გაირჩეს თავშესაფრის ფართობებთან

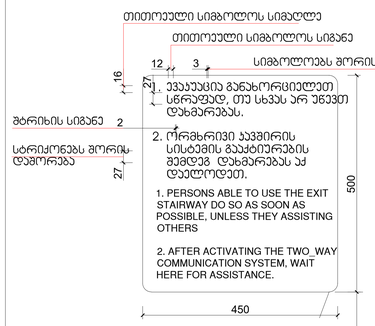

გზა-ჯიბის ამოსაცნობის ნიშანი, გზა-ჯიბის საზღვრებში, დერეფანში გამავალი ჯარის საჯეტის მოსანიშნავად

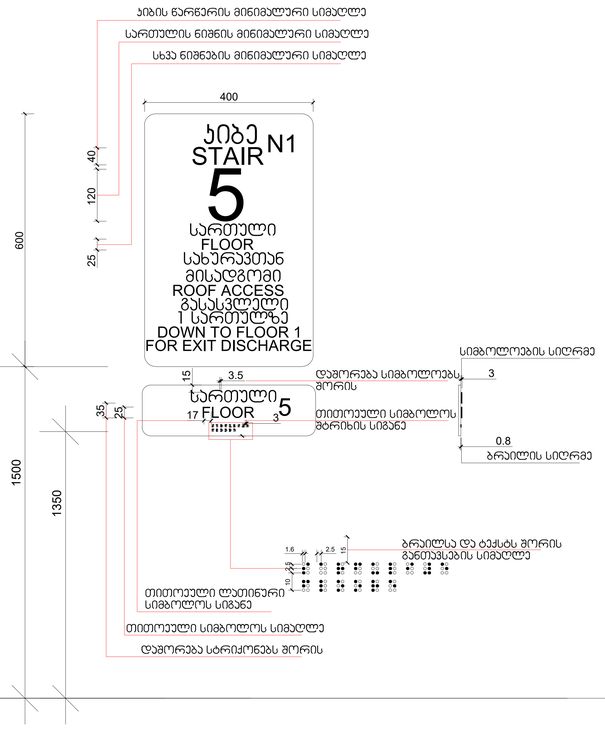

გასასვლელის განათებული ნიშანი

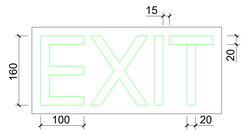

განათებული ნიშანი თავშესაფრის ფართობთან მიმავალ ჯართან

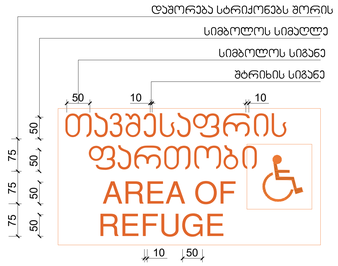

ნიშანი ამოსაცრცული სიმბოლოებით და ბრაილით გზა-ჯიბის შესასვლელთან და გარეთ გამავალ ყველა ჯართან

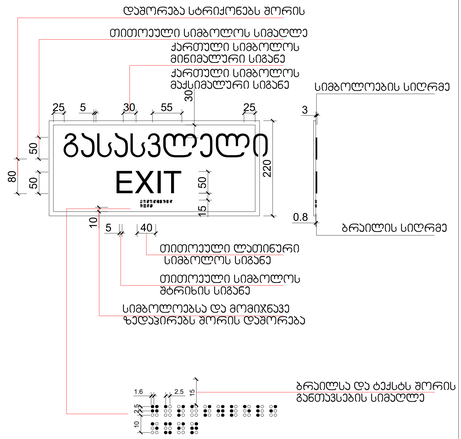

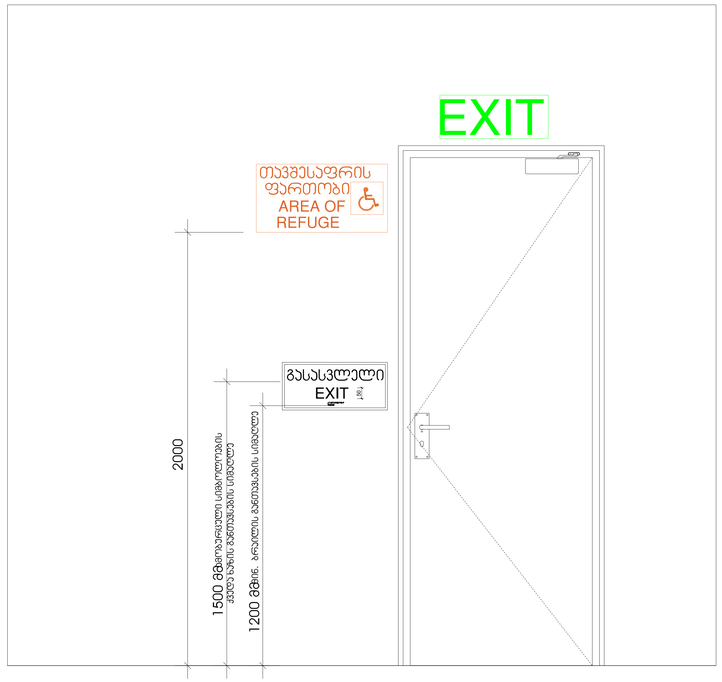






ბლოკი II
სართული -1 ნიშნული -3.00

საკადასტრო საზღვარი

8.90

7.53

11.17

15.90

15.20


A 13
A 12
A 11
A 10
A 09
A 01
A 02
A 03
A 04
A 05
A 06
A 07
A 08
A301
A302
A303
A300
A200
A201
A202
7.00
5.90
25.60
6.30
6.00
6.60
6.80
47.20
3.60
3.50
R 7.00
R 3.50
-4.50
-3.00
-3.10
10%
18%
09 18.3 m²
10 17.8 m²
11 17.3 m²
12 19.7 m²
13 19.7 m²
14 19.7 m²
15 19.7 m²
16 20.3 m²
17 20.3 m²
18 20.3 m²
19 20.3 m²
20 20.3 m²
21 20.3 m²
22 19.7 m²
23 19.7 m²
24 19.7 m²
25 19.7 m²
26 27.9 m²
27 26.0 m²
28 19.2 m²
29 16.5 m²
30 26.7 m²
31 18.3 m²
32 26.7 m²
33 18.3 m²

ბლოკი II
სართული -1 ნიშნული -3.00
დაკავებულობა



არქიტექტურა:

ლენდმარკ პროჯექტი

თბილისი, საქართველო
ვაჟა-ფშაველას II ქვარტალი 11 ბ კორპუსი

ტელ: +995 032 2220088

პროექტი
მრავალბინიანი საცხოვრებელი სახლი

მისამართი
თბილისი, ინოვაციების ქ. №20
ს/კ 01.15.01.004.070

დამკვეთი
შპს მთაწმინდის პარკთან
ს/კ 405501504

გენ-გეგმა

სტადია	CD
მასშტაბი	1 : 100
ფორმატი	A1
თარიღი	11/21/2025 3:27:29 AM

ნახაზი

ბლოკი II
სართული -1
ნიშნული -3.00
დაკავებულობა

ფურცელი

A100.1

არქიტექტორი	დ. ჯოხაძე
შემოწმა	დ. ჯოხაძე
შეამოწმა	ი. ჩირაძე

D:\Project\211119 OQROYANA\bloki II\20251120_m2 oqroyana_bloki 2_D.rvt

ბლოკი II
სართული -1 ნიშნული -3.00
ხანძარქრობა

წარმოსახვითი მიჯნის ხაზი

საკადასტრო საზღვარი

8.90

7.53

11.17

15.90

15.20

წარმოსახვითი მიჯნის ხაზი

20.00

53.70

47.20

10%

18%

3.50

2.05

R 7.00

R 3.50

A 13 A 12 A 11 A 10 A 09

7.00 5.90 5.60 6.00

A 01 A 02 A 03 A 04 A 05 A 06 A 07 A 08

6.60 6.60 6.80 6.80 6.80 6.60 6.60

A301 1

A302 1

A303 1

A300 1

1 A201 1 A200 1 A202

11 17.3 m² 10 17.8 m² 09 18.3 m²

12 19.7 m² 13 19.7 m² 14 19.7 m² 15 19.7 m² 16 20.3 m² 17 20.3 m² 18 20.3 m² 19 20.3 m² 20 20.3 m² 21 20.3 m² 22 19.7 m² 23 19.7 m² 24 19.7 m² 25 19.7 m²

33 18.3 m² 32 26.7 m² 31 18.3 m² 30 26.7 m² 29 16.5 m² 28 19.2 m² 27 26.0 m² 26 27.9 m²

მანქანის მოსაცდელი ადგილი 953.8 m²

-3.00 -3.10

არქიტექტურა:

ლენდმარკ პროჯექტი

თბილისი, საქართველო
ვაჟა-ფშაველას II ქვარტალი 11 ბ კორპუსი

ტელ: +995 032 2220088

პროექტი
მრავალბინიანი საცხოვრებელი სახლი

მისამართი
თბილისი, ინოვაციების ქ. №20
ს/კ 01.15.01.004.070

დამკვეთი
შპს მთაწმინდის პარკთან
ს/კ 405501504

გენ-გეგმა

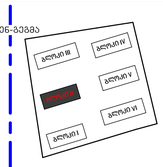

სტადია	CD
მასშტაბი	1 : 100
ფორმატი	A1
თარიღი	11/21/2025 3:27:31 AM

ნახაზი

ბლოკი II
სართული -1
ნიშნული -3.00
ხანძარქრობა

ფურცელი

A100.2

არქიტექტორი	დ. ჯოხაძე
შეასრულა	დ. ჯოხაძე
შეამოწმა	ი. ჩირაძე

D:\Project\211119 OQROYANA\bloki II\20251120_m2 oqroyana_bloki 2_D.rvt

ბლოკი II
სართული -1 ნიშნული -3.00
შშმ პირების მოძრაობის სქემა

წარმოსახვითი მიჯნის ხაზი

საკადასტრო საზღვარი

წარმოსახვითი მიჯნის ხაზი

8.90

7.53

11.17

15.20

15.90



არქიტექტურა:

ლენდმარკ პროჯექტი

თბილისი, საქართველო
ვაჟა-ფშაველას II ქვარტალი 11 ბ კორპუსი
ტელ: +995 032 2220088

პროექტი
მრავალბინიანი საცხოვრებელი სახლი

მისამართი
თბილისი, ინოვაციების ქ. №20
ს/კ 01.15.01.004.070

დამკვეთი
შპს მთაწმინდის პარკთან
ს/კ 405501504

გენ-გეგმა

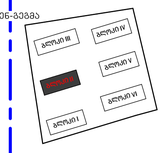

სტადია	CD
მასშტაბი	1 : 100
ფორმატი	A1
თარიღი	11/21/2025 3:27:33 AM

ნახაზი

ბლოკი II
სართული -1
ნიშნული -3.00
შშმ პირების მოძრაობის სქემა

ფურცელი

A100.3

არქიტექტორი	დ. ჯოხაძე
შეასრულა	დ. ჯოხაძე
შეამოწმა	ი. ჩირაძე

D:\Project\211119 OQROYANA\bloki II\20251120_m2 oqroyana_bloki 2_D.rvt

ბლოკი II
სართული 0 ნიშნული 0.00

წარმოსახვითი მიჯნის ხაზი

საკადასტრო საზღვარი

საქრდენი კედელი

გზა

ტროტუარი 0.4 %

A301 / 1

A 13 · A 12 · A 11 · A 10 · A 09

7.53 · 11.44 · 1.50 · 15.90 · 15.20

3.50 · 2.50 · 8.90 · 7.00 · 2.60 · 6.00 · 6.30 · 6.60 · 6.90

R 4.50 · R 3.50 · R 7.00

18% · 5.7 % · 3.5 % · 0.4 %

A302 / 1 · A303 / 1

A200 · A201 · A202

ავტოსადგომი

01 17.4 m² · 02 16.5 m² · 03 18.3 m² · 04 26.9 m² · 05 26.9 m² · 06 20.4m² · 07 32.6 m² · 08 17.8 m²

საბარგო ლიფტი ტრანსპორტის 63.4 m²

ტექნიკური სივრცე (საკანალიზაციო წერტილი) 20.1 m²

ლიფტი 600X1200

ტექნიკური სივრცე 7.5 m²

ტექნიკური სივრცე 3.5 m²

ტექნიკური (კანალიზაციის) ოთახი 7.3 m²

ავტომანიპულატორის მანევრირების ზონა

ადამიანების ევაკუაციის ზონა

ადამიანების ევაკუაციის ზონა 17.4 m²

ადამიანების ევაკუაციის ზონა №2 17.4 m²

დამხმარე ოთახი 1 11.6 m²

დამხმარე ოთახი 2 11.7 m²

0.00 ნიშნულზე მდებარეები ტროტუარებში შესასვლელი არ წარმოადგენს ტამბურს, რეი არ წარმოადგენს გასასვლელის ეკ მიმდინარე კომპონენტს და არ რეგულირდება 909.20 ქცევაზის მიხედვით, აღნიშნულ ბიწის ყველას აქვს თავისი დამოუკიდებელი გარეთ გასასვლელი გზა-კარი, რომელიც პირდაპირ მოესრულება საზოგადოებრივი სივრცისაკენ. ფერფერებიდან ნიადაგის მეშვეობით

805.20

ჰაერის მიღება

კვამლის გაწოვა

ბინა 01 — 225.5 მ²
საცხოვრებელი - 79.4 მ2 · სანაცვლო - 17.5 მ2 · ეზო - 35.1 მ2

ბინა 02 — 140.6 მ²
საცხოვრებელი - 80.9 მ2 · სანაცვლო - 20.3 მ2 · ეზო - 39.4 მ2

ბინა 03 — 146.4 მ²
საცხოვრებელი - 53.3 მ2 · სანაცვლო - 13.0 მ2 · ეზო - 23.3 მ2

ბინა 04 — 91.1 მ²
საცხოვრებელი - 54.0 მ2 · სანაცვლო - 12.9 მ2 · ეზო - 24.2 მ2

ბინა 05 — 86.2 მ²
საცხოვრებელი - 51.1 მ2 · სანაცვლო - 12.2 მ2 · ეზო - 22.9 მ2

ბინა 06 — 149.5 მ²
საცხოვრებელი - 52.3 მ2 · სანაცვლო - 12.6 მ2 · ეზო - 26.1 მ2

A 01 · A 02 · A 03 · A 04 · A 05 · A 06 · A 07 · A 08

6.60 · 25.40 · 3.40 · 18.60 · 1.20

სართული 0
კ1 - 1525.0 მ²

სართული 0
კ2 - 1243.1 მ² + 72.4 მ²/3
კ2 - 1267.3 მ²

A300 / 1

წარმოსახვითი მიჯნის ხაზი

სულ იარუსების რაოდენობა - 4634.2/180.0=26 ერთეული

1 180 მ²-ზე ერთი ავტოსადგომი

ავტოსადგომების აუცილებელი რაოდენობა - 4634.2/180.0=26 ერთეული

პროექტში გათვალისწინებული ავტოსადგომები - 33 ერთეული

გრგ-ში ავტომობილების აუცილებელი ჯამური რაოდენობა - 167 ერთეული

გრგ-ში ავტომობილების დაგეგმილი ჯამური რაოდენობა - 208 ერთეული

პროექტით მთელ ტერიტორიაზე მილეგული რაოდენობა - 212 ერთეული

ბლოკი 1 - 33 ერთეული / ბლოკი 2 - 33 ერთეული / ბლოკი 3 - 40 ერთეული

ბლოკი 4 - 33 ერთეული / ბლოკი 5 - 33 ერთეული / ბლოკი 6 - 33 ერთეული

379.4 / 187.1 = 2.03 მ

343.4 მ²

187.10

არქიტექტურა:

ლენდმარკ პროჯექტი

თბილისი, საქართველო
ვაჟა-ფშაველას II ქვარტალი 11 ბ კორპუსი
ტელ. +995 032 2220088

პროექტი
მრავალბინიანი საცხოვრებელი სახლი

მისამართი
თბილისი, ინოვაციების ქ. №20
ს/კ 01.15.01.004.070

დამკვეთი
მშენებლობის პარკთან
ს/კ 405501504

გენ-გეგმა

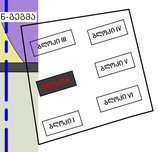

1. ავტოსადგომი 01 - 17.4 მ²
2. ავტოსადგომი 02 - 16.5 მ²
3. ავტოსადგომი 03 - 18.3 მ²
4. ავტოსადგომი 04 - 26.9 მ²
5. ავტოსადგომი 05 - 26.9 მ²
6. ავტოსადგომი 06 - 20.4 მ²
7. ავტოსადგომი 07 - 32.6 მ²
8. ავტოსადგომი 08 - 17.8 მ²

ჯამი - 176.80 მ²

1. დამხმარე ოთახი 1 - 11.6 მ²
2. დამხმარე ოთახი 2 - 11.7 მ²

ჯამი - 23.3 მ²

მშენებლობის ფართი - 1309.0 მ²

1 - 1525.0 მ²
2 - 1267.3 მ²
3 - 6505.0 მ²

საცხოვრებელი - 371.0 მ²
დამხმარე - 88.5 მ²
ეზო - 171.0 მ²

ავტოსადგომი - 526.3 მ²

ტრანსფორმატორი/კიბე - 61.0 მ²

დამხმარე ოთახი - 23.3 მ²
ტექნიკური ოთახი - 90.8 მ²

წარმოსახვითი მიჯნის ხაზი

სტადია	CD
მასშტაბი	As indicated
ფორმატი	A1
თარიღი	11/21/2025 3:27:36 AM
ნახაზი	

ბლოკი II
სართული 0
ნიშნული 0.00

ფურცელი

A101

არქიტექტორი	დ. ჯობავძე
შეასრულა	დ. ჯობავძე
შეამოწმა	ი. ჩირაძე

D:\Project\211119 OQROYANA\bloki II\20251120_m2 oqroyana_bloki 2_D.rvt

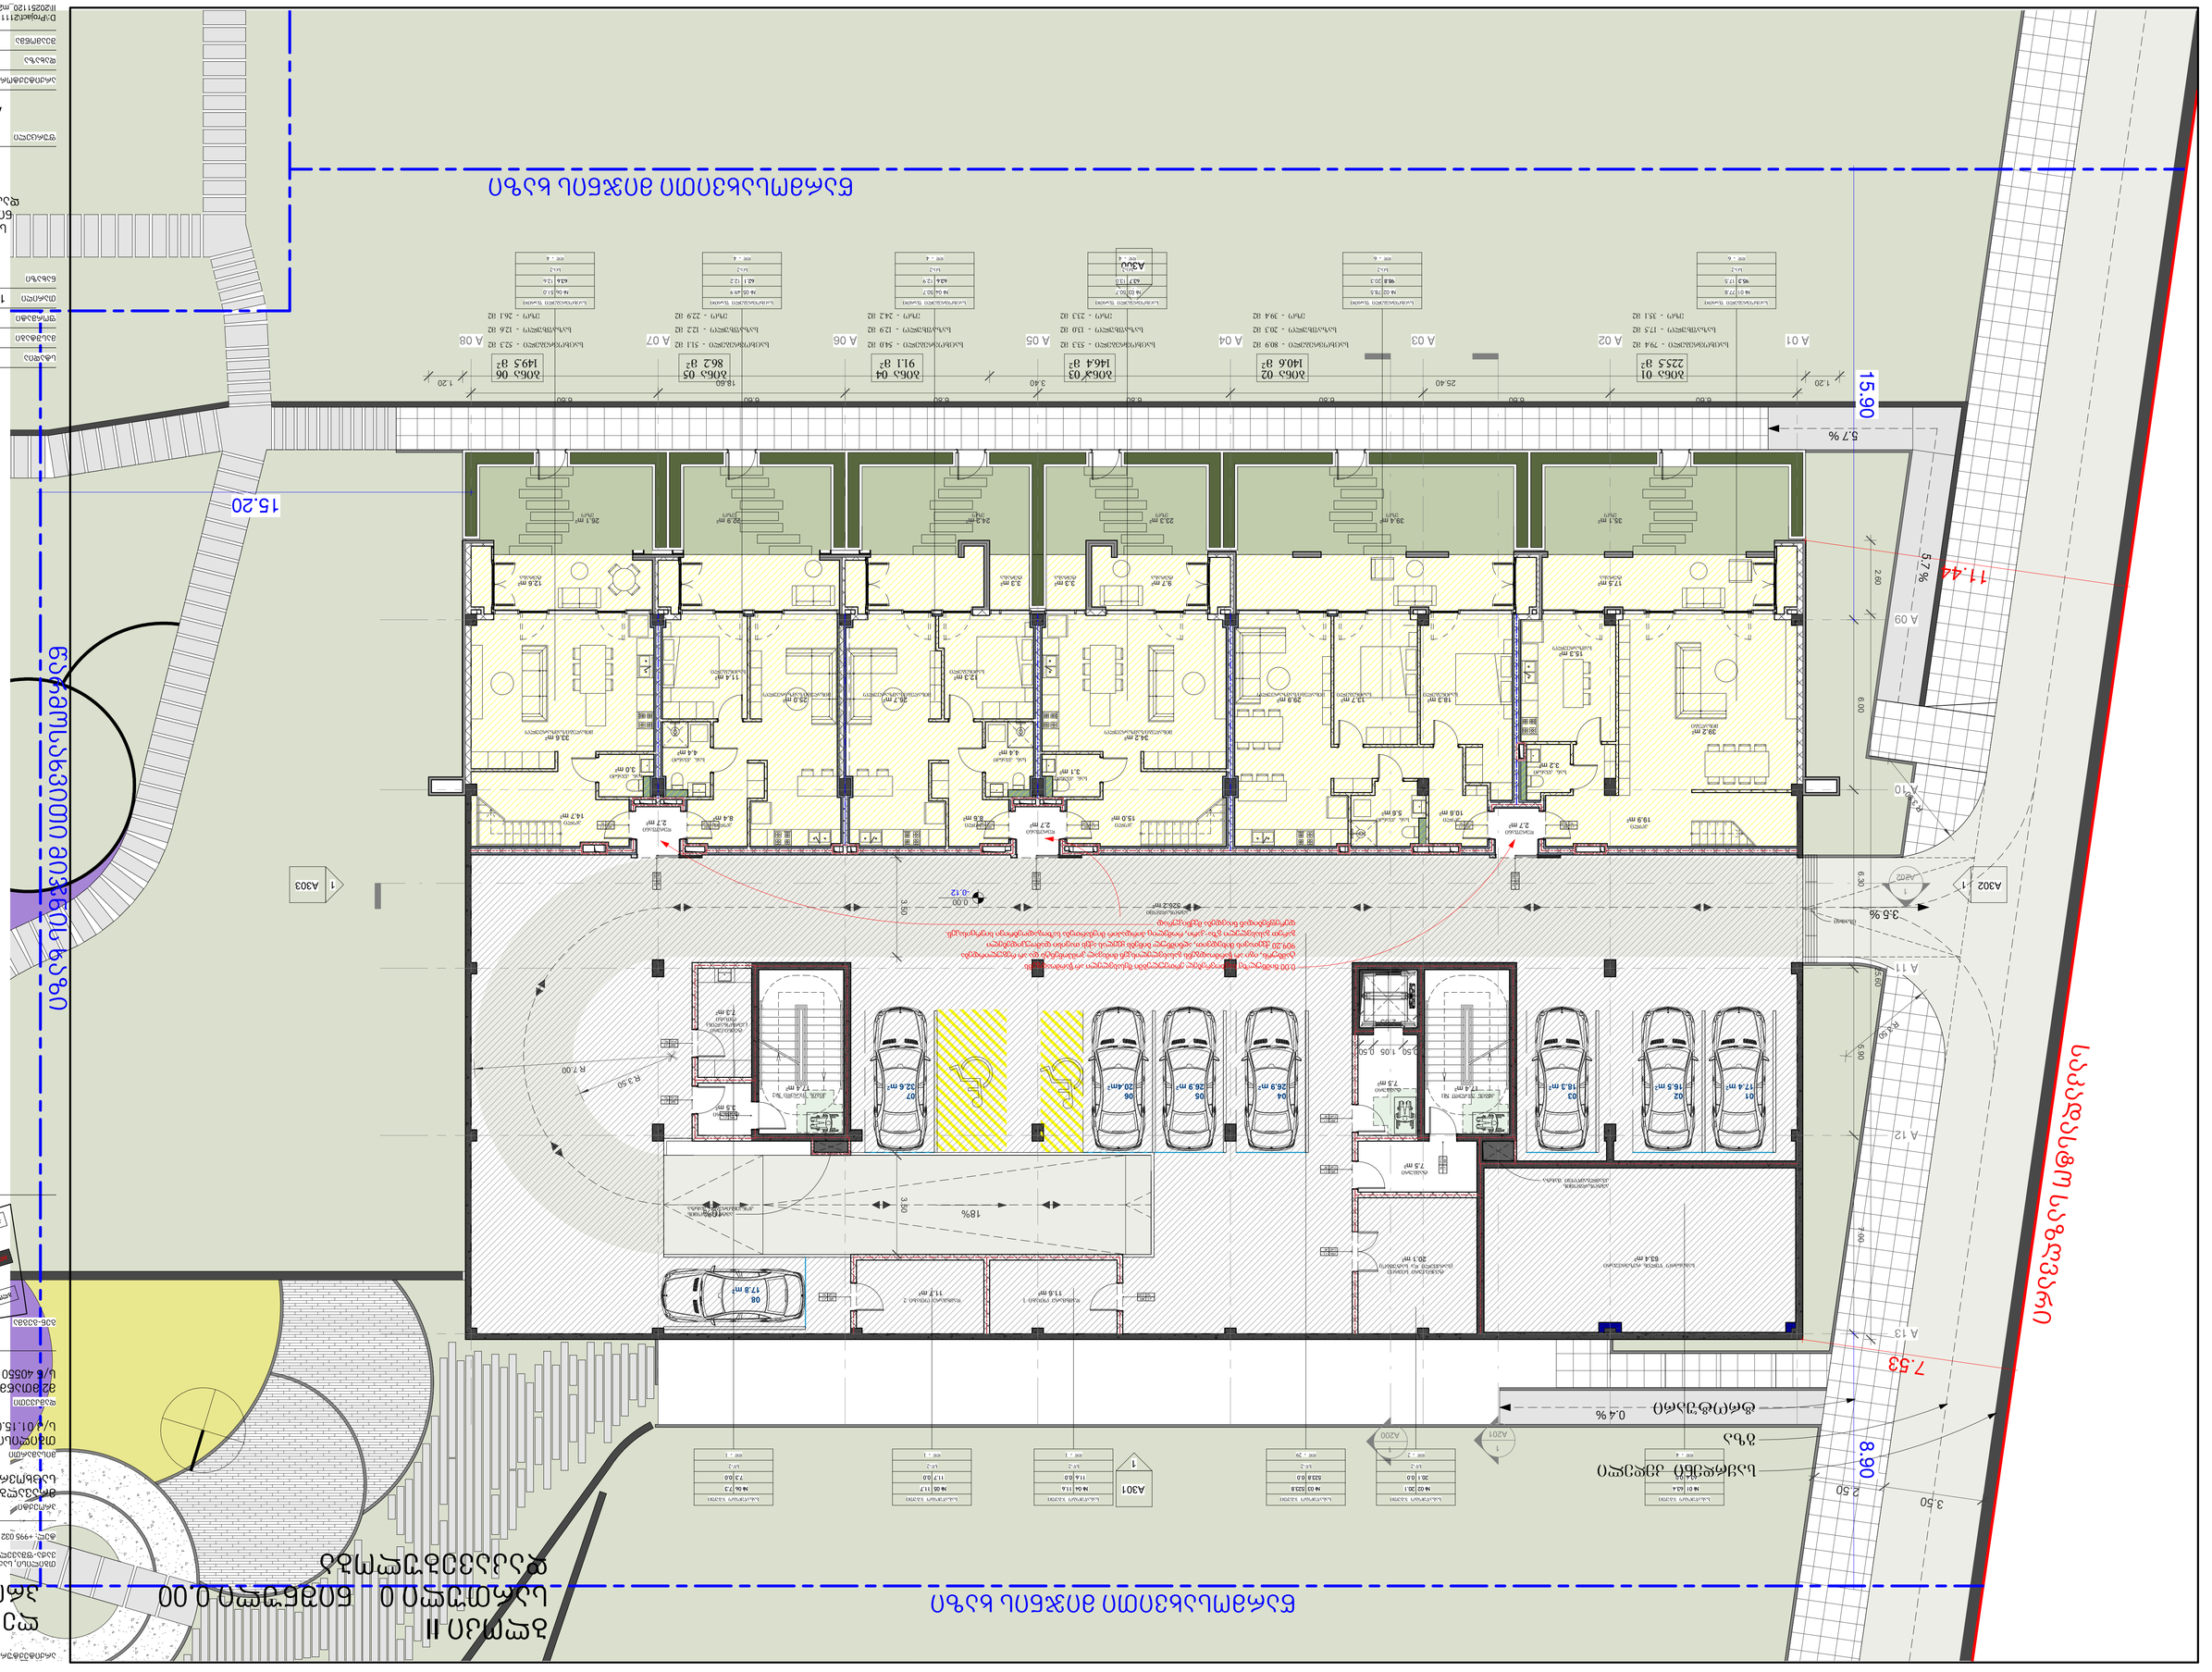
15.90
15.20
11.44
7.53
8.90
3.50
2.50
6.00
2.60
5.7 %
0.4 %
3.6 %
18%
A 01
A 02
A 03
A 04
A 05
A 06
A 07
A 08
A 09
A 10
A 11
A 12
A 13
A301
A302
A303
A201
A200
01
02
03
04
05
06
07
08
17.4 mr
16.5 mr
16.3 mr
26.9 mr
26.9 mr
20.4mr
32.6 mr
17.8 mr
საკადასტრო საზღვარი
ნაკვეთის ფარგლებში მოქცეული ტერიტორიის ნაწილი, რომელიც არ ექვემდებარება ათვისებას
ნაკვეთის ფარგლებში მოქცეული ტერიტორიის ნაწილი, რომელიც ექვემდებარება ათვისებას
ნაკვეთის ფარგლებში მოქცეული ტერიტორიის ნაწილი, რომელიც ექვემდებარება ათვისებას, ადმინისტრაციული ორგანოს მიერ დადგენილი წესით

წარმოსახვითი მიჯნის ხაზი

ბლოკი II
სართული 0 ნიშნული 0.00
ხანძარქრობა

საკადასტრო საზღვარი

საძრდენი კედელი

გზა

ტროტუარი 0.4 %

3.50 2.50 8.90 7.53

A 13 A 12 A 11 A 10 A 09

A301 1

A201 A200

A302 1 A202

A303 1

A300 1

3.5 %

5.7 %

11.44

15.90

15.20

20.00

35.07

18%

0.00 -0.12

R 3.50 R 7.00 R 4.50

ელექტრო ფარი 63.4 m²

ტექნიკური სველი წერტილი 20.1 m²

ველოსიპედის პარკირების ადგილი 11.6 m²

ველოსიპედის პარკირების ადგილი 11.7 m²

08 17.8 m²

01 17.4 m² 02 16.5 m² 03 18.3 m² 04 26.9 m² 05 26.9 m² 06 20.4m² 07 32.6 m²

ლიფტის შახტი №1 17.4 m²

ლიფტის შახტი №2 17.4 m²

ტექნიკური სველი წერტილი 7.5 m²

ტექნიკური სველი წერტილი 3.5 m²

ტექნიკური (ველოსიპედის) ოთახი 7.3 m²

ველოსიპედის პარკირების ადგილი 326.2 m²

0.00 ნიშნულზე მდებარეობა ერთეული აპარატების ტამბურს, თეთრ ხაზამდე ველოსიპედის გასასვლელი 909.20 ქცევის ტრაექტორიით, ავარიული გასასვლელი გარეთ გასასვლელი გზა-კარი, რომელიც პირდება დერეფნებში ნივთების მეშვეობით

ავარიული გასასვლელი არ წარმოადგენს ჩვეულებრივი გასასვლელის გაგრძელებას

ხანძარსაწინააღმდეგო ჯიხური

ველოსიპედის პარკირების ადგილი

ველოსიპედის პარკირების ადგილი

ველოსიპედის პარკირების ადგილი

წარმოსახვითი მიჯნის ხაზი

საკადასტრო საზღვარი

საძრდენი კედელი

გზა

ტროტუარი 0.4 %

3.50 2.50 8.90 7.53

A 13 A 12 A 11 A 10 A 09

R 6.50 6.90 6.60 6.30 6.00 2.60

11.44

5.7 %

3.5 %

A301 1

A201 1 A200 1

A302 1 A202 1

A303 1

A300 1

A1001 1 A1001 3

18%

0.00 -0.12

0.00 ნაშენულზე ფერდობებზე ერთეულებში შესახლებული არ წარმოადგენს ტამბურს, იგი არ წარმოადგენს გასასვლელის და მიიჩნეული კომპონენტს და არ რეგულირდება 909.20 ქცევის მიხედვით, აღნიშნულ ბინებს ყველას აქვს თავისი დამოუკიდებელი გარეთ გასასვლელი ეზო-კარი, რომელიც პირდაპირ მოესრთება საზოგადოებრივი სივრცისაკენ. დერეფნებიდან ნივთდება მეშვეობით

15.90

15.20

1.20 6.60 6.60 25.40 6.60 6.60 3.40 6.60 6.60 18.60 6.60 1.20

A 01 A 02 A 03 A 04 A 05 A 06 A 07 A 08

ბინა 01
225.5 მ²
საცხოვრებელი - 79.4 მ2
საზაფხულო - 17.5 მ2
ეზო - 35.1 მ2

ბინა 02
140.6 მ²
საცხოვრებელი - 80.9 მ2
საზაფხულო - 20.3 მ2
ეზო - 39.4 მ2

ბინა 03
146.4 მ²
საცხოვრებელი - 53.3 მ2
საზაფხულო - 13.0 მ2
ეზო - 23.3 მ2

ბინა 04
91.1 მ²
საცხოვრებელი - 54.0 მ2
საზაფხულო - 12.9 მ2
ეზო - 24.2 მ2

ბინა 05
86.2 მ²
საცხოვრებელი - 51.1 მ2
საზაფხულო - 12.2 მ2
ეზო - 22.9 მ2

ბინა 06
149.5 მ²
საცხოვრებელი - 52.3 მ2
საზაფხულო - 12.6 მ2
ეზო - 26.1 მ2

01 17.4 მ² · 02 16.5 მ² · 03 18.3 მ² · 04 26.9 მ² · 05 26.9 მ² · 06 20.4მ² · 07 32.6 მ² · 08 17.8 მ²

R 3.50 R 7.00

ბლოკი II
სართული 0 ნიშნული 0.00
შშმ პირების მოძრაობის სქემა

არქიტექტურა:
ლენდმარკ პროჯექტი
თბილისი, საქართველო ვაჟა-ფშაველას II ქვარტალი 11 ბ კორპუსი
ტელ: +995 032 2220088

პროექტი
მრავალბინიანი საცხოვრებელი სახლი

მისამართი
თბილისი, ინოვაციების ქ. №20
ს/კ 01.15.01.004.070

დამკვეთი
მშენებლობის პარკმან
ს/კ 405501504

გენ-გეგმა

სტადია CD
მასშტაბი 1 : 100
ფორმატი A1
თარიღი 11/21/2025 3:27:47 AM
ნახაზი

ბლოკი II
სართული 0
ნიშნული 0.00
შშმ პირების მოძრაობის სქემა

ფურცელი
A101.3

არქიტექტორი დ. ჯოხაძე
დახაზა დ. ჯოხაძე
შეამოწმა ი. ჩირაქაძე

D:\Project\211119 OQROYANA\bloki II\20251120_m2 oqroyana_bloki 2_D.rvt

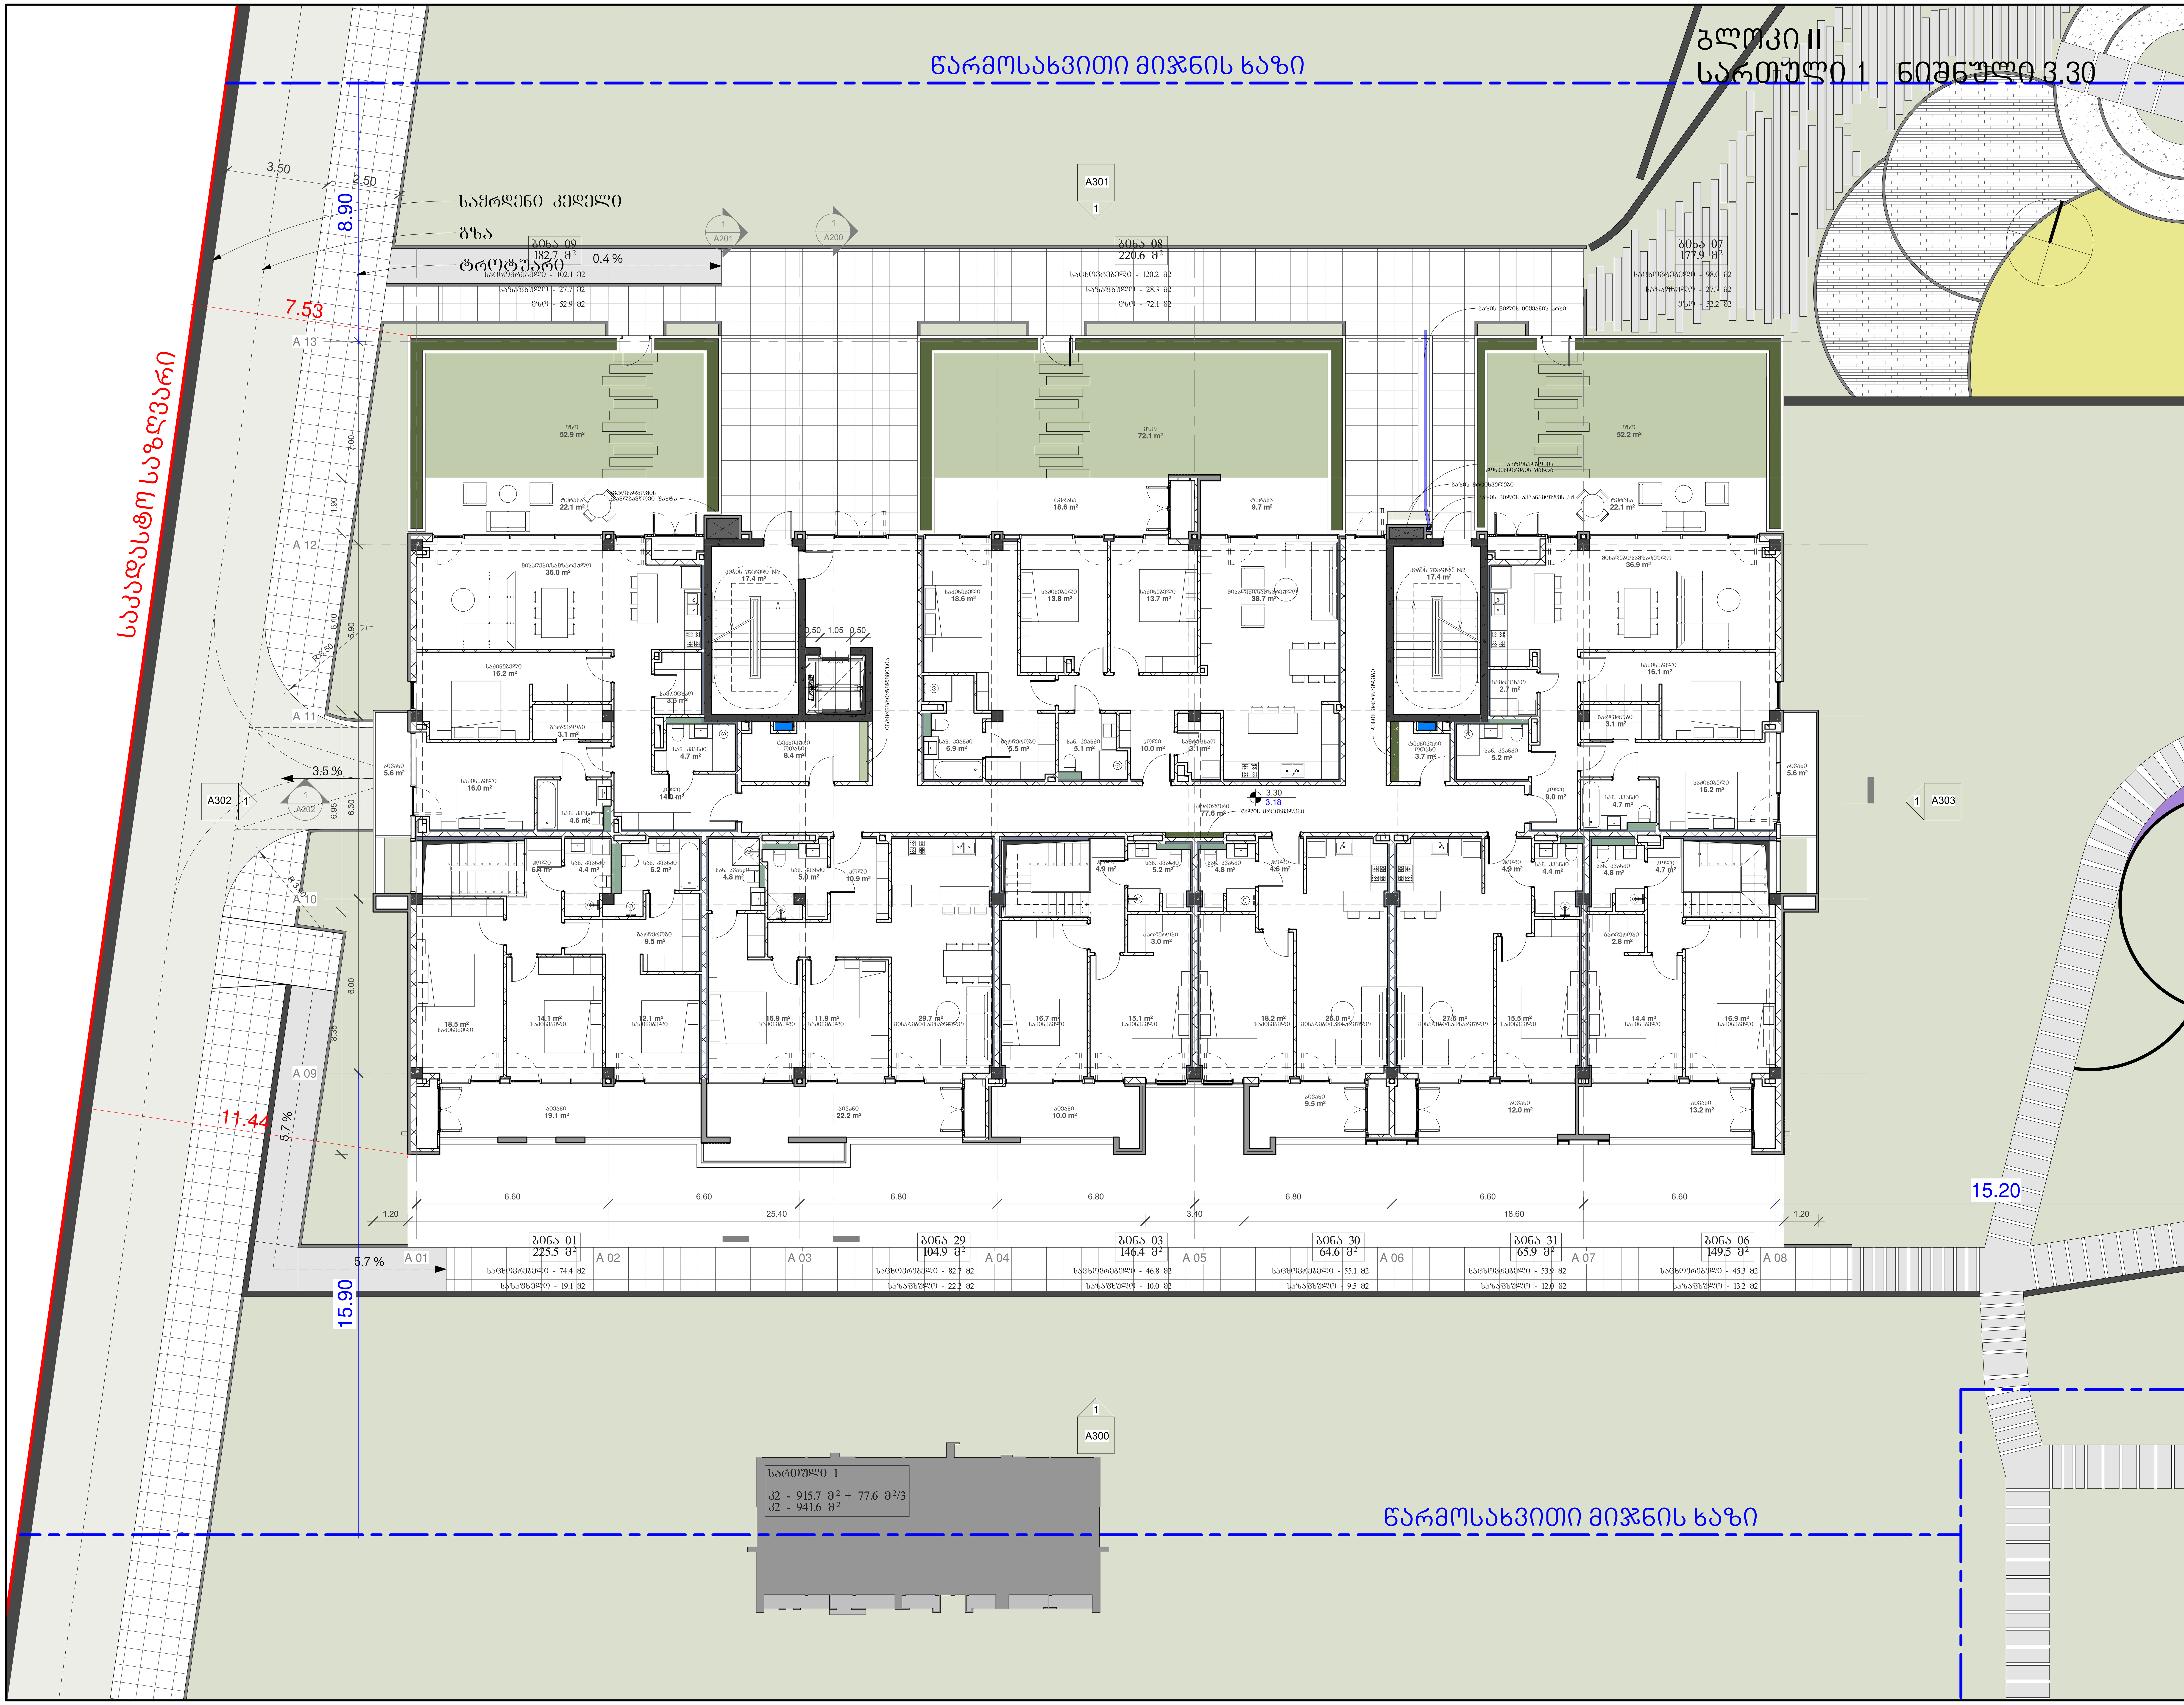

არქიტექტურა:

ლენდმარკ პროჯექტი

თბილისი, საქართველო
ვაჟა-ფშაველას II კვარტალი 11 ბ კორპუსი

ტელ: +995 032 2220088

პროექტი
მრავალბინიანი საცხოვრებელი სახლი

მისამართი
თბილისი, ინოვაციების ქ. №20
ს/კ 01.15.01.004.070

დამკვეთი
მ2 მთაწმინდის პარკთან
ს/ნ 405501504

გენ-გეგმა

ბლოკი III
ბლოკი IV
ბლოკი V
ბლოკი II
ბლოკი VI
ბლოკი I

სამშენებლო ფართი - 1317.6 მ²

კ2 - 941.6 მ²

საცხოვრებელი - 678.5 მ²
საზაფხულო - 169.7 მ²
ეზო - 177.2 მ²

კორიდორი/კიბე - 108.3 მ²

ტექნიკური ოთახი - 12.1 მ²

სტადია	CD
მასშტაბი	1 : 100
ფორმატი	A1
თარიღი	11/21/2025 3:27:51 AM
ნახაზი	ბლოკი II სართული 1 ნიშნული 3.30
ფურცელი	A102
არქიტექტორი	დ. ჯობაძე
დახაზა	დ. ჯობაძე
შეამოწმა	ი. ჩირაძე

D:\Projact\211119 OQROYANA\bloki II\20251120_m2 oqroyana_bloki 2_D.rvt

წარმოსახვითი მიჯნის ხაზი

ბლოკი II
სართული 1 ნიშნული 3.30
დაკავებულობა

საძრდენი კედელი

გზა

ტროტუარი 0.4 %

საყრდენი კედელი

საზღვარი სანეშენი

წარმოსახვითი მიჯნის ხაზი

ბინა 01 225.5 მ²
ბინა 29 104.9 მ²
ბინა 03 146.4 მ²
ბინა 30 64.6 მ²
ბინა 31 65.9 მ²
ბინა 06 149.5 მ²
ბინა 09 182.7 მ²

A 01 A 02 A 03 A 04 A 05 A 06 A 07 A 08 A 09 A 10 A 11 A 12 A 13

A200 A201 A202 A302 A303

3.50 2.50 8.90 8.40 11.44 15.90 15.20 25.40 3.40 18.60 1.20

5.7 % 3.5 %

R4.50 R7.00

6.60 6.80 6.00 6.30 6.85 6.10 6.90 1.90 7.00

1.05 0.50

3.30 3.18

სატრანსფორმატორო

ლიფტი

ბინა 01 225.5 მ²
ბინა 29 104.9 მ²
ბინა 03 146.4 მ²
ბინა 30 64.6 მ²
ბინა 31 65.9 მ²
ბინა 06 149.5 მ²

საცხოვრებელი ფართი					
№ 01	81.0				
100.1	19.1				
სა-2					
ფარ - 6					

საცხოვრებელი ფართი					
№ 02	80.0				
104.2	22.4				
სა-2					
ფარ - 6					

საცხოვრებელი ფართი					
№ 03	54.4				
64.4	10.0				
სა-2					
ფარ - 4					

საცხოვრებელი ფართი					
№ 04	54.4				
63.9	9.5				
სა-2					
ფარ - 4					

საცხოვრებელი ფართი					
№ 05	52.8				
64.7	11.9				
სა-2					
ფარ - 4					

საცხოვრებელი ფართი					
№ 06	53.2				
66.4	13.2				
სა-2					
ფარ - 4					

საცხოვრებელი ფართი					
№ 09	100.1				
182.7	19.1				
სა-2					
ფარ - 7					

საცხოვრებელი ფართი					
№ 01	7.2				
7.2	0.0				
სა-2					
ფარ - 1					

საცხოვრებელი ფართი					
№ 08	115.8				
143.7	28.3				
სა-2					
ფარ - 5					

საცხოვრებელი ფართი					
№ 02	2.7				
2.7	0.0				
სა-2					
ფარ - 1					

საცხოვრებელი ფართი					
№ 07	98.8				
126.6	27.8				
სა-2					
ფარ - 5					

ბინა 01 225.5 მ²
ბინა 29 104.9 მ²
ბინა 03 146.4 მ²
ბინა 30 64.6 მ²
ბინა 31 65.9 მ²
ბინა 06 149.5 მ²

A 01 A 02 A 03 A 04 A 05 A 06 A 07 A 08

საცხოვრებელი ფართი 74.4 მ²
საზაფხულო 19.1 მ²
საცხოვრებელი ფართი 82.7 მ²
საზაფხულო 22.2 მ²
საცხოვრებელი ფართი 46.8 მ²
საზაფხულო 10.0 მ²
საცხოვრებელი ფართი 55.1 მ²
საზაფხულო 9.5 მ²
საცხოვრებელი ფართი 53.9 მ²
საზაფხულო 12.0 მ²
საცხოვრებელი ფართი 45.3 მ²
საზაფხულო 13.2 მ²

წარმოსახვითი მიჯნის ხაზი

არქიტექტურა:
ლენდმარკ პროჯექტი
თბილისი, საქართველო
ვაჟა-ფშაველას II ქვარტალი 11 ბ კორპუსი
ტელ: +995 032 2220088

პროექტი
მრავალბინიანი საცხოვრებელი სახლი

მისამართი
თბილისი, ინოვაციების ქ. №20
ს/კ 01.15.01.004.070

დამკვეთი
გვ მთაწმინდის პარკთან
ს/კ 405501504

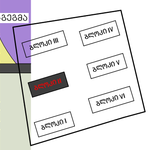

სტადია	CD
მასშტაბი	1 : 100
ფორმატი	A1
თარიღი	11/21/2025 3:27:56 AM
ნახაზის	

ბლოკი II
სართული 1
ნიშნული 3.30
დაკავებულობა

ფურცელი

A102.1

არქიტექტორი	დ. ჯოხაძე
შესაბამება	დ. ჯოხაძე
შეამოწმა	ე. ჩიჩაძე

D:\Projact\211119 OQROYANA\bloki II\20251120_m2 oqroyana_bloki 2_D.rvt

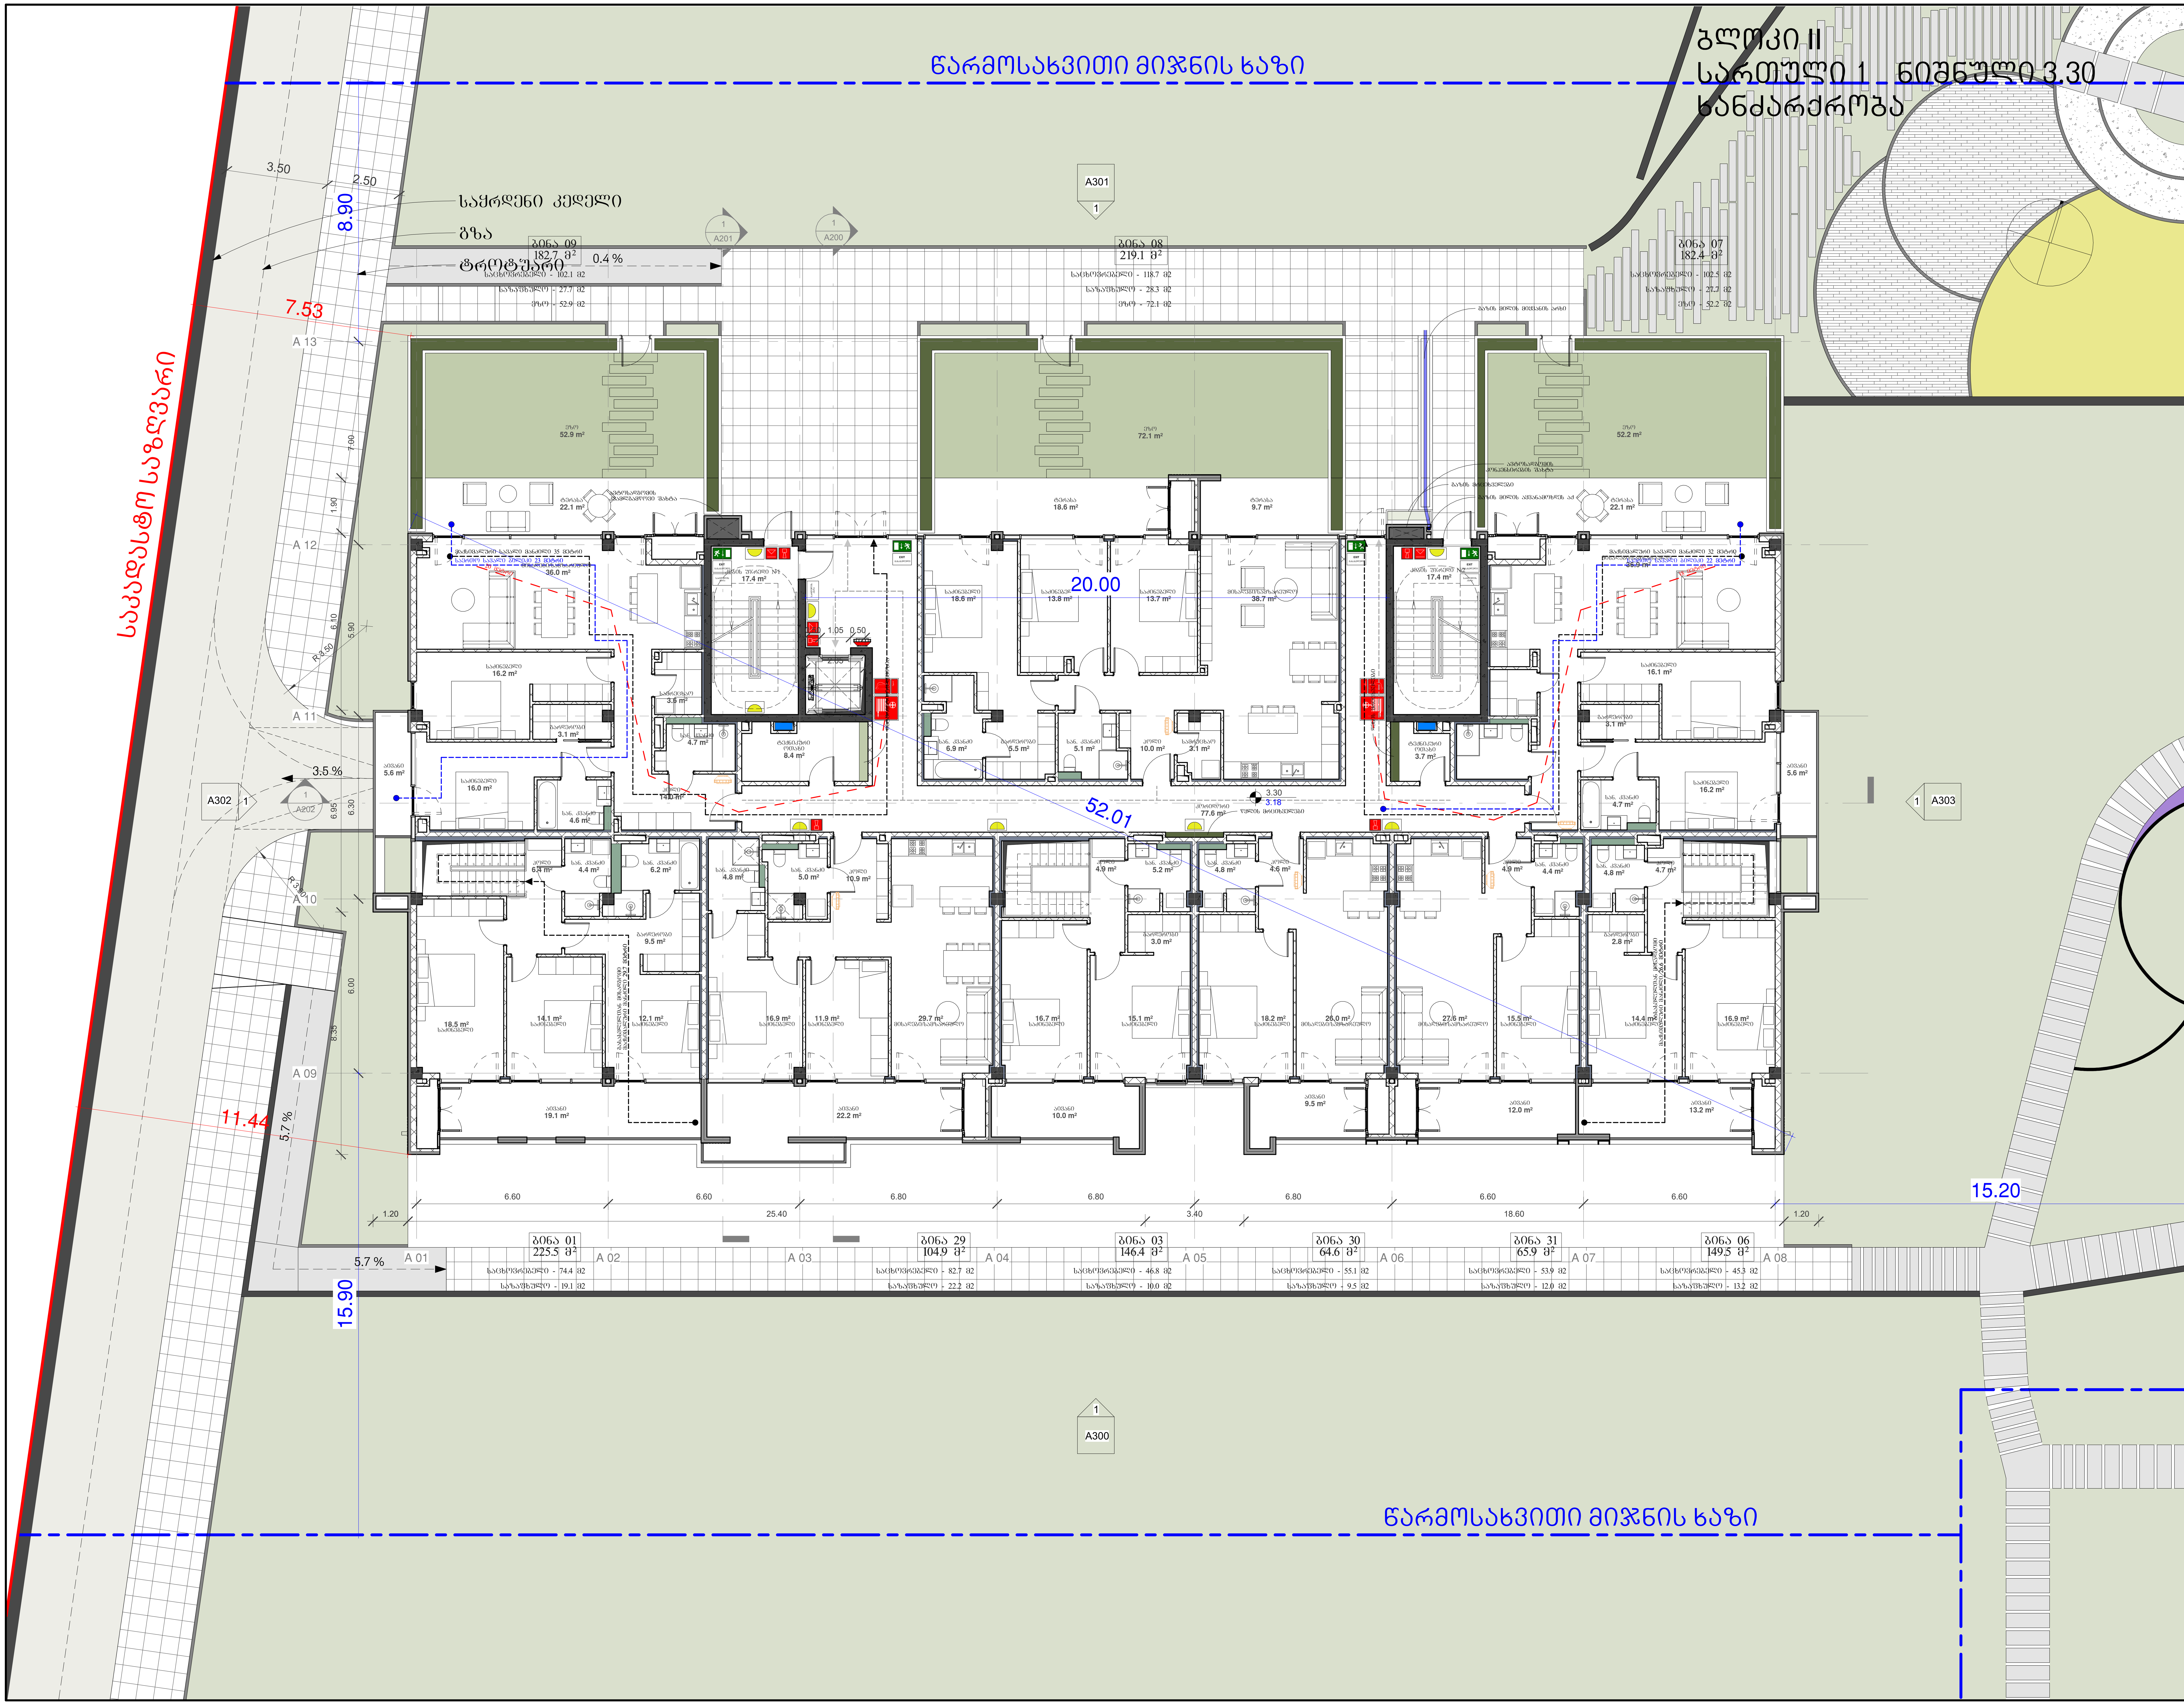

არქიტექტურა:

ლენდმარკ პროჯექტი

თბილისი, საქართველო
ვაჟა-ფშაველას II კვარტალი 11 ბ კორპუსი

ტელ: +995 032 2220088

პროექტი
მრავალბინიანი საცხოვრებელი სახლი

მისამართი
თბილისი, ინოვაციების ქ. №20
ს/კ 01.15.01.004.070

დამკვეთი
მ2 მთაწმინდის პარკთან
ს/ნ 405501504

გენ-გეგმა

სტადია	CD
მასშტაბი	1 : 100
ფორმატი	A1
თარიღი	11/21/2025 3:28:01 AM
ნახაზი	ბლოკი II სართული 1 ნიშნული 3.30 ხანძარქრობა
ფურცელი	A102.2
არქიტექტორი	დ. ჯობაძე
დახაზა	დ. ჯობაძე
შეამოწმა	ი. ჩირაძე

D:\Projact\211119 OQROYANA\bloki II\20251120_m2 oqroyana_bloki 2_D.rvt

ბლოკი II
სართული 1 ნიშნული 3.30
შშმ პირების მოძრაობის სქემა

წარმოსახვითი მიჯნის ხაზი

საკადასტრო საზღვარი

საძრდენი კედელი

გზა

ტრ(ტ)უარი

ბინა 09	182.7 მ²	
საცხოვრებელი - 102.1 მ2		
საზაფხულო - 27.7 მ2		
ერთ - 52.9 მ2		
ბინა 08	219.1 მ²	
საცხოვრებელი - 118.7 მ2		
საზაფხულო - 28.3 მ2		
ერთ - 72.1 მ2		
ბინა 07	182.4 მ²	
საცხოვრებელი - 102.5 მ2		
საზაფხულო - 27.7 მ2		
ერთ - 52.2 მ2		
ბინა 01	225.5 მ²	
საცხოვრებელი - 74.4 მ2		
საზაფხულო - 19.1 მ2		
ბინა 29	104.9 მ²	
საცხოვრებელი - 82.7 მ2		
საზაფხულო - 22.2 მ2		
ბინა 03	146.4 მ²	
საცხოვრებელი - 46.8 მ2		
საზაფხულო - 10.0 მ2		
ბინა 30	64.6 მ²	
საცხოვრებელი - 55.1 მ2		
საზაფხულო - 9.5 მ2		
ბინა 31	65.9 მ²	
საცხოვრებელი - 53.9 მ2		
საზაფხულო - 12.0 მ2		
ბინა 06	149.5 მ²	
საცხოვრებელი - 45.3 მ2		
საზაფხულო - 13.2 მ2		

3.50 2.50 8.90 2.50 7.53 11.44 15.90 15.20

A 13 A 12 A 11 A 10 A 09

7.00 1.90 6.10 6.90 6.95 6.30 6.00 8.35

R4.50 R13.50

3.5 %

1.20 6.60 6.60 25.40 6.80 6.80 3.40 6.80 6.60 18.60 6.60 1.20

A 01 A 02 A 03 A 04 A 05 A 06 A 07 A 08

A301 1 A201 1 A200 2 A1002 1 A1002 1 A303 A302 1 A202 1 2 A1001 4 A1001 1 A300

3.30 3.18

წარმოსახვითი მიჯნის ხაზი

სტადია	CD
მასშტაბი	1 : 100
ფორმატი	A1
თარიღი	11/21/2025 3:28:05 AM

ნახაზი

გლოკი II
სართული 1
ნიშნული 3.30
შშმ პირების მოძრაობის სქემა

ფურცელი

A102.3

არქიტექტორი	დ. ჯოხაძე
შესახებ	დ. ჯოხაძე
შეამოწმა	ი. ჩირაძე

D:\Projact\211119 OQROYANA\bloki II\20251120_m2 oqroyana_bloki 2_D.rvt

არქიტექტურა:

ღენდმარკ პროჯექტი

თბილისი, საქართველო
ვაჟა-ფშაველას II ქვარტალი 11 ბ კორპუსი

ტელ: +995 032 2220088

პროექტი
მრავალბინიანი საცხოვრებელი სახლი

მისამართი
თბილისი, ინოვაციების ქ. №20
ს/კ 01.15.01.004.070

დამკვეთი
მშენებლობის პარკთან
ს/კ 405501504

გენ-გეგმა

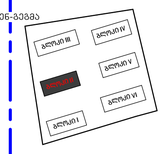

ბლოკი II
სართული 2 _ ნიშნული 6.60

წარმოსახვითი მიჯნის ხაზი

საკადასტრო საზღვარი

15.90

8.40

11.44

15.20

15.90

წარმოსახვითი მიჯნის ხაზი

A301 / 1

1 A201 | 1 A200

ბინა 17
125.9 მ²
საცხოვრებელი - 100.1 მ2
საზაფხულო - 25.8 მ2

ბინა 16
67.2 მ²
საცხოვრებელი - 56.3 მ2
საზაფხულო - 10.9 მ2

A302 / 1 | 1 A202 | 1 A303

A 12
A 11
A 10
A 09

1.90
6.10
5.90
6.85
6.30
8.35
6.00

A 01 | A 02 | A 03 | A 04 | A 05 | A 06 | A 07 | A 08

6.60 | 6.60 | 6.80 | 6.80 | 6.80 | 6.60 | 6.60
1.20 | 25.40 | 3.40 | 18.60 | 1.20

ბინა 10
174.7 მ²
საცხოვრებელი - 134.3 მ2
საზაფხულო - 40.4 მ2

ბინა 11
65.9 მ²
საცხოვრებელი - 53.7 მ2
საზაფხულო - 12.2 მ2

ბინა 12
138.5 მ²
საცხოვრებელი - 112.2 მ2
საზაფხულო - 26.3 მ2

ბინა 13
64.6 მ²
საცხოვრებელი - 55.1 მ2
საზაფხულო - 9.5 მ2

ბინა 14
66.7 მ²
საცხოვრებელი - 53.9 მ2
საზაფხულო - 12.8 მ2

ბინა 15
174.0 მ²
საცხოვრებელი - 134.3 მ2
საზაფხულო - 39.7 მ2

A ტიპის ბინა

1 A300

სართული 2
ქ2 - 908.7 მ² + 86.2 მ²/3
ქ2 - 937.5 მ²

წარმოსახვითი მიჯნის ხაზი

არქიტექტურა:

ღენდმარკ პროჯექტი

თბილისი, საქართველო
ვაჟა-ფშაველას II ქვარტალი 11 ბ კორპუსი

ტელ: +995 032 2220088

პროექტი
მრავალბინიანი საცხოვრებელი სახლი

მისამართი
თბილისი, ინოვაციების ქ. №20
ს/კ 01.15.01.004.070

დამკვეთი
მშთანწვინდის პარკთან
ს/კ 405501504

გენ-გეგმა

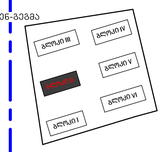

სამშენებლო ფართი - 1067.7 მ²

ქ2 - 937.5 მ²

საცხოვრებელი - 699.9 მ²
საზაფხულო - 180.6 მ²

კორიდორი/კიბე - 111.5 მ²

ტექნიკური ოთახი - 10.2 მ²

სტადია	CD
მასშტაბი	1 : 100
ფორმატი	A1
თარიღი	11/21/2025 3:28:09 AM
ნახაზი	

ბლოკი II
სართული 2
ნიშნული 6.60

ფურცელი

A103

არქიტექტორი	დ. ჯოხაძე
დახაზა	დ. ჯოხაძე
შეამოწმა	ი. ჩირაძე

D:\Project\211119 OQROYANA\bloki II\20251120_m2 oqroyana_bloki 2_D.rvt

ბლოკი II
სართული 2 _ ნიშნული 6.60
დაკავებულობა

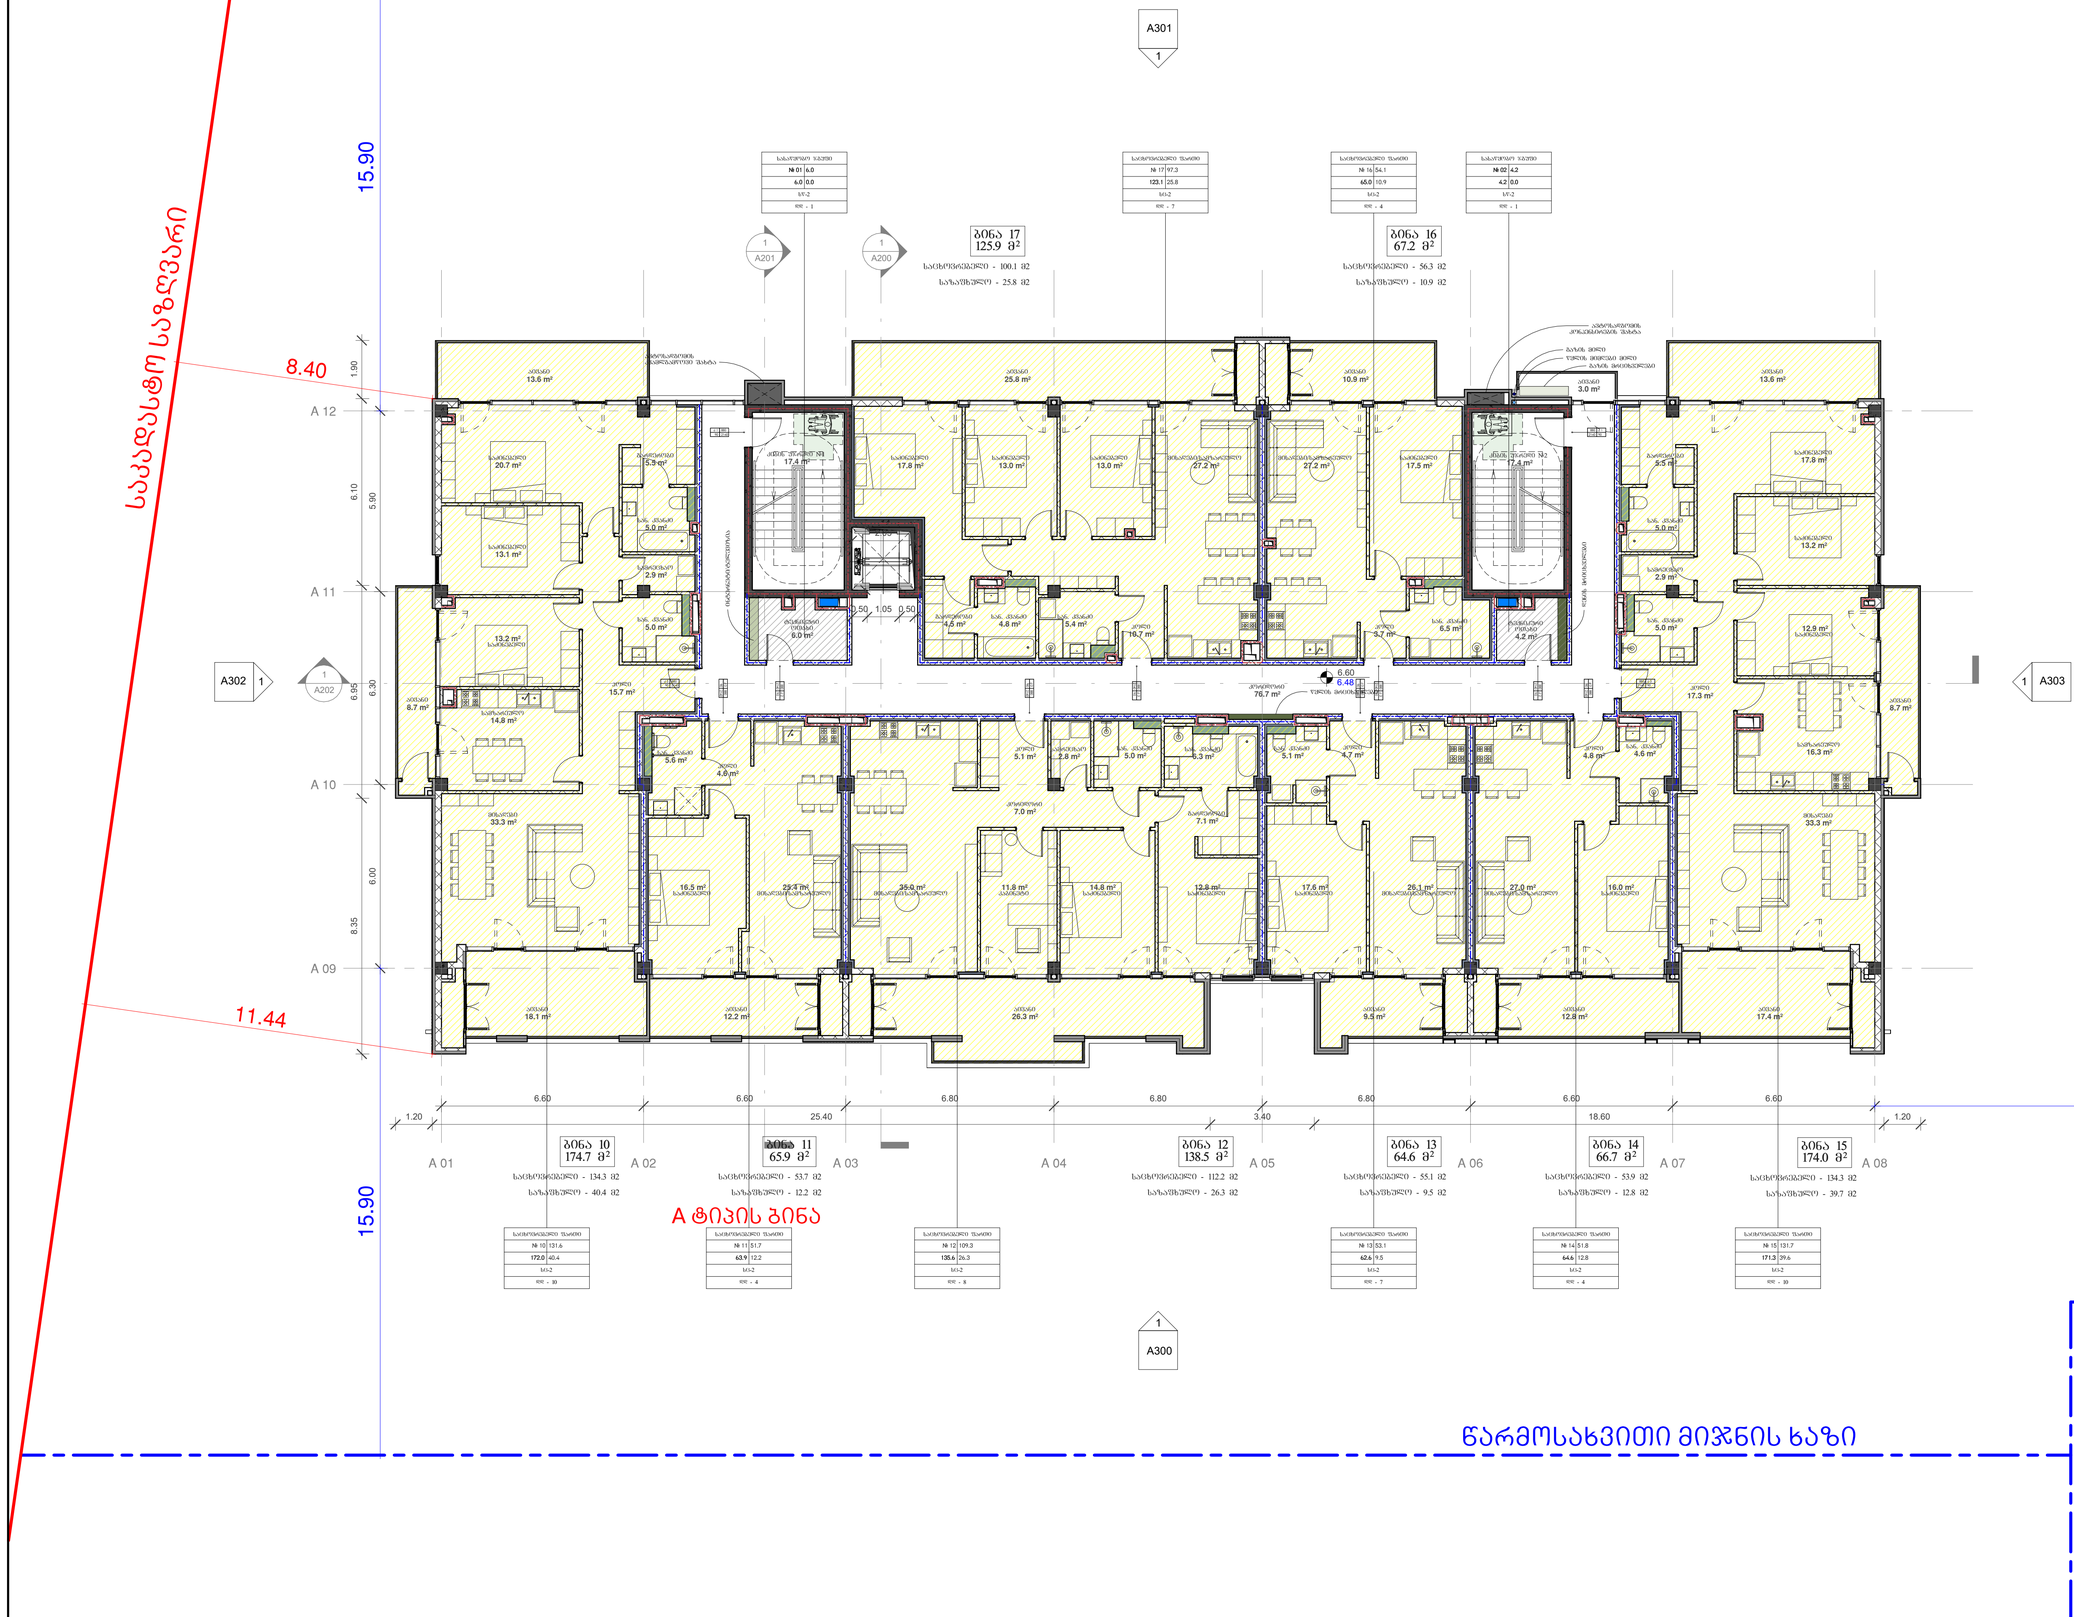

არქიტექტურა:

ლენდმარკ პროჯექტი

თბილისი, საქართველო
ვაჟა-ფშაველას II ქვარტალი 11 ბ კორპუსი

ტელ: +995 032 2220088

პროექტი
მრავალბინიანი საცხოვრებელი სახლი

მისამართი
თბილისი, ინოვაციების ქ. №20
ს/კ 01.15.01.004.070

დამკვეთი
შპს მთაწმინდის პარკთან
ს/კ 405501504

გენ-გეგმა

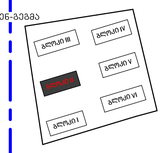

სტადია	CD
მასშტაბი	1 : 100
ფორმატი	A1
თარიღი	11/21/2025 3:28:14 AM

ნახაზი

ბლოკი II
სართული 2
ნიშნული 6.60
დაკავებულობა

ფურცელი

A103.1

არქიტექტორი	დ. ჯორბაძე
დახაზა	დ. ჯორბაძე
შეამოწმა	ი. ჩირაძე

D:\Project\211119 OQROYANA\bloki II\20251120_m2 oqroyana_bloki 2_D.rvt

ბლოკი II
სართული 2 _ ნიშნული 6.60
ხანძარქრობა

წარმოსახვითი მიჯნის ხაზი

საკადასტრო საზღვარი

წარმოსახვითი მიჯნის ხაზი

A301 / 1

15.90

8.40

11.44

20.00

52.73

15.20

15.90

A 12 · A 11 · A 10 · A 09

1.90 · 6.10 · 5.90 · 6.85 · 6.30 · 6.00 · 8.35

A302 / 1 · 1 A202 · 1 A201 · 1 A200 · 1 A303

ბინა 17
125.9 მ²
საცხოვრებელი - 100.1 მ2
საზაფხულო - 25.8 მ2

ბინა 16
67.2 მ²
საცხოვრებელი - 56.3 მ2
საზაფხულო - 10.9 მ2

ბინა 10
174.7 მ²
საცხოვრებელი - 134.3 მ2
საზაფხულო - 40.4 მ2

ბინა 11
65.9 მ²
საცხოვრებელი - 53.7 მ2
საზაფხულო - 12.2 მ2

ბინა 12
138.5 მ²
საცხოვრებელი - 112.2 მ2
საზაფხულო - 26.3 მ2

ბინა 13
64.6 მ²
საცხოვრებელი - 55.1 მ2
საზაფხულო - 9.5 მ2

ბინა 14
66.7 მ²
საცხოვრებელი - 53.9 მ2
საზაფხულო - 12.8 მ2

ბინა 15
174.0 მ²
საცხოვრებელი - 134.3 მ2
საზაფხულო - 39.7 მ2

A 01 · A 02 · A 03 · A 04 · A 05 · A 06 · A 07 · A 08

1.20 · 6.60 · 6.60 · 25.40 · 6.80 · 6.80 · 3.40 · 6.80 · 18.60 · 6.60 · 6.60 · 1.20

A ტიპის ბინა

1 / A300

არქიტექტურა:

ღენდმარკ პროჯექტი

თბილისი, საქართველო
ვაჟა-ფშაველას II ქვარტალი 11 ბ კორპუსი
ტელ: +995 032 2220088

პროექტი
მრავალბინიანი საცხოვრებელი სახლი

მისამართი
თბილისი, ინოვაციების ქ. №20
ს/კ 01.15.01.004.070

დამკვეთი
შპს მთაწმინდის პარკთან
ს/კ 405501504

გენ-გეგმა

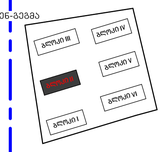

სტადია	CD
მასშტაბი	1 : 100
ფორმატი	A1
თარიღი	11/21/2025 3:28:19 AM

ნახაზი

ბლოკი II
სართული 2
ნიშნული 6.60
ხანძარქრობა

ფურცელი

A103.2

არქიტექტორი	დ. ჯოხაძე
შეასრულა	დ. ჯოხაძე
შეამოწმა	ი. ჩირაქაძე

D:\Project\211119 OQROYANA\bloki II\20251120_m2 oqroyana_bloki 2_D.rvt

ბლოკი II
სართული 2 ნიშნული 6.60
შშმ პირების მოძრაობის სქემა

წარმოსახვითი მიჯნის ხაზი

საკადასტრო საზღვარი

15.90

8.40

11.44

15.90

15.20

წარმოსახვითი მიჯნის ხაზი

A301 / 1

1 A201 | 1 A200 | 2 A1004

ბინა 17
125.9 მ²
საცხოვრებელი - 100.1 მ2
საზაფხულო - 25.8 მ2

ბინა 16
67.2 მ²
საცხოვრებელი - 56.3 მ2
საზაფხულო - 10.9 მ2

A 12 | A 11 | A 10 | A 09

1.90 | 6.10 | 5.90 | 6.30 | 6.95 | 6.00 | 8.35

A302 / 1 | 1 A202 | 1 A303

A 01 | A 02 | A 03 | A 04 | A 05 | A 06 | A 07 | A 08

1.20 | 6.60 | 6.60 | 25.40 | 6.80 | 6.80 | 3.40 | 6.80 | 6.60 | 18.60 | 6.60 | 1.20

1 A1003 | 1 A1000 | 2 A1003 | 1 A1004

ბინა 10
174.7 მ²
საცხოვრებელი - 134.3 მ2
საზაფხულო - 40.4 მ2

ბინა 11
65.9 მ²
საცხოვრებელი - 53.7 მ2
საზაფხულო - 12.2 მ2

ბინა 12
138.5 მ²
საცხოვრებელი - 112.2 მ2
საზაფხულო - 26.3 მ2

ბინა 13
64.6 მ²
საცხოვრებელი - 55.1 მ2
საზაფხულო - 9.5 მ2

ბინა 14
66.7 მ²
საცხოვრებელი - 53.9 მ2
საზაფხულო - 12.8 მ2

ბინა 15
174.0 მ²
საცხოვრებელი - 134.3 მ2
საზაფხულო - 39.7 მ2

A ტიპის ბინა

1 A300

არქიტექტურა:

ლენდმარკ პროჯექტი

თბილისი, საქართველო
ვაჟა-ფშაველას II ქვარტალი 11 ბ კორპუსი
ტელ: +995 032 2220088

პროექტი
მრავალბინიანი საცხოვრებელი სახლი

მისამართი
თბილისი, ინოვაციების ქ. №20
ს/კ 01.15.01.004.070

დამკვეთი
შპს თანამშრომლის პარკთან
ს/კ 405501504

გენ-გეგმა

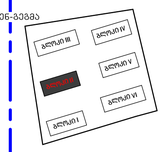

სტადია	CD
მასშტაბი	1 : 100
ფორმატი	A1
თარიღი	11/21/2025 3:28:23 AM

ნახაზი

ბლოკი II
სართული 2
ნიშნული 6.60
შშმ პირების მოძრაობის სქემა

ფურცელი

A103.3

არქიტექტორი	დ. ჯოხაძე
შეამოწმა	დ. ჯოხაძე
შეასრულა	ე. ჩირაქაძე

D:\Project\211119 OQROYANA\bloki II\20251120_m2 oqroyana_bloki 2_D.rvt

ბლოკი II
სართული 3 ნიშნული 9.90

წარმოსახვითი მიჯნის ხაზი

საკადასტრო საზღვარი

15.90

8.53

11.44

15.90

15.20

წარმოსახვითი მიჯნის ხაზი

A301 / 1

1 A201 | 1 A200

A302 / 1 | 1 A202

1 A303

A 12 | A 11 | A 10 | A 09

6.30 | 5.90 | 21.25 | 6.00

A 01 | A 02 | A 03 | A 04 | A 05 | A 06 | A 07 | A 08

1.20 | 6.60 | 6.60 | 25.40 | 6.80 | 6.80 | 3.40 | 6.80 | 6.60 | 18.50 | 6.60 | 1.30

ბინა 25
122.8 მ²
საცხოვრებელი - 100.1 მ2
საზაფხულო - 22.7 მ2

ბინა 24
67.0 მ²
საცხოვრებელი - 56.1 მ2
საზაფხულო - 10.9 მ2

ბინა 18
178.5 მ²
საცხოვრებელი - 134.2 მ2
საზაფხულო - 44.3 მ2

ბინა 19
65.8 მ²
საცხოვრებელი - 53.7 მ2
საზაფხულო - 12.1 მ2

ბინა 20
134.5 მ²
საცხოვრებელი - 112.0 მ2
საზაფხულო - 22.5 მ2

ბინა 21
64.4 მ²
საცხოვრებელი - 54.9 მ2
საზაფხულო - 9.5 მ2

ბინა 22
66.5 მ²
საცხოვრებელი - 53.7 მ2
საზაფხულო - 12.8 მ2

ბინა 23
173.9 მ²
საცხოვრებელი - 134.2 მ2
საზაფხულო - 39.7 მ2

1 A300

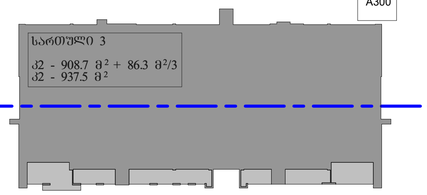

არქიტექტურა:

ღენდმარკ პროჯექტი

თბილისი, საქართველო
ვაჟა-ფშაველას II ქვარტალი 11 ბ კორპუსი
ტელ: +995 032 2220088

პროექტი
მრავალბინიანი საცხოვრებელი სახლი

მისამართი
თბილისი, ინოვაციების ქ. №20
ს/კ 01.15.01.004.070

დამკვეთი
მშთანწვინდის პარკთან
ს/კ 405501504

გენ-გეგმა

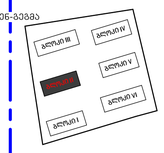

სამშენებლო ფართი - 1064.4 მ²

კ2 - 937.5 მ²

საცხოვრებელი - 698.9 მ²
საზაფხულო - 177.5 მ²

კორიდორი/კიბე - 111.7 მ²

ტექნიკური ოთახი - 10.2 მ²

სტადია	CD
მასშტაბი	1 : 100
ფორმატი	A1
თარიღი	11/21/2025 3:28:27 AM
ნახაზი	

ბლოკი II
სართული 3
ნიშნული 9.90

ფურცელი

A104

არქიტექტორი	დ. ჯოხაძე
დახაზა	დ. ჯოხაძე
შეამოწმა	ი. ჩირაძე

D:\Project\211119 OQROYANA\bloki II\20251120_m2 oqroyana_bloki 2_D.rvt

ბლოკი II
სართული 3 _ ნიშნული 9.90
დაკავებულობა

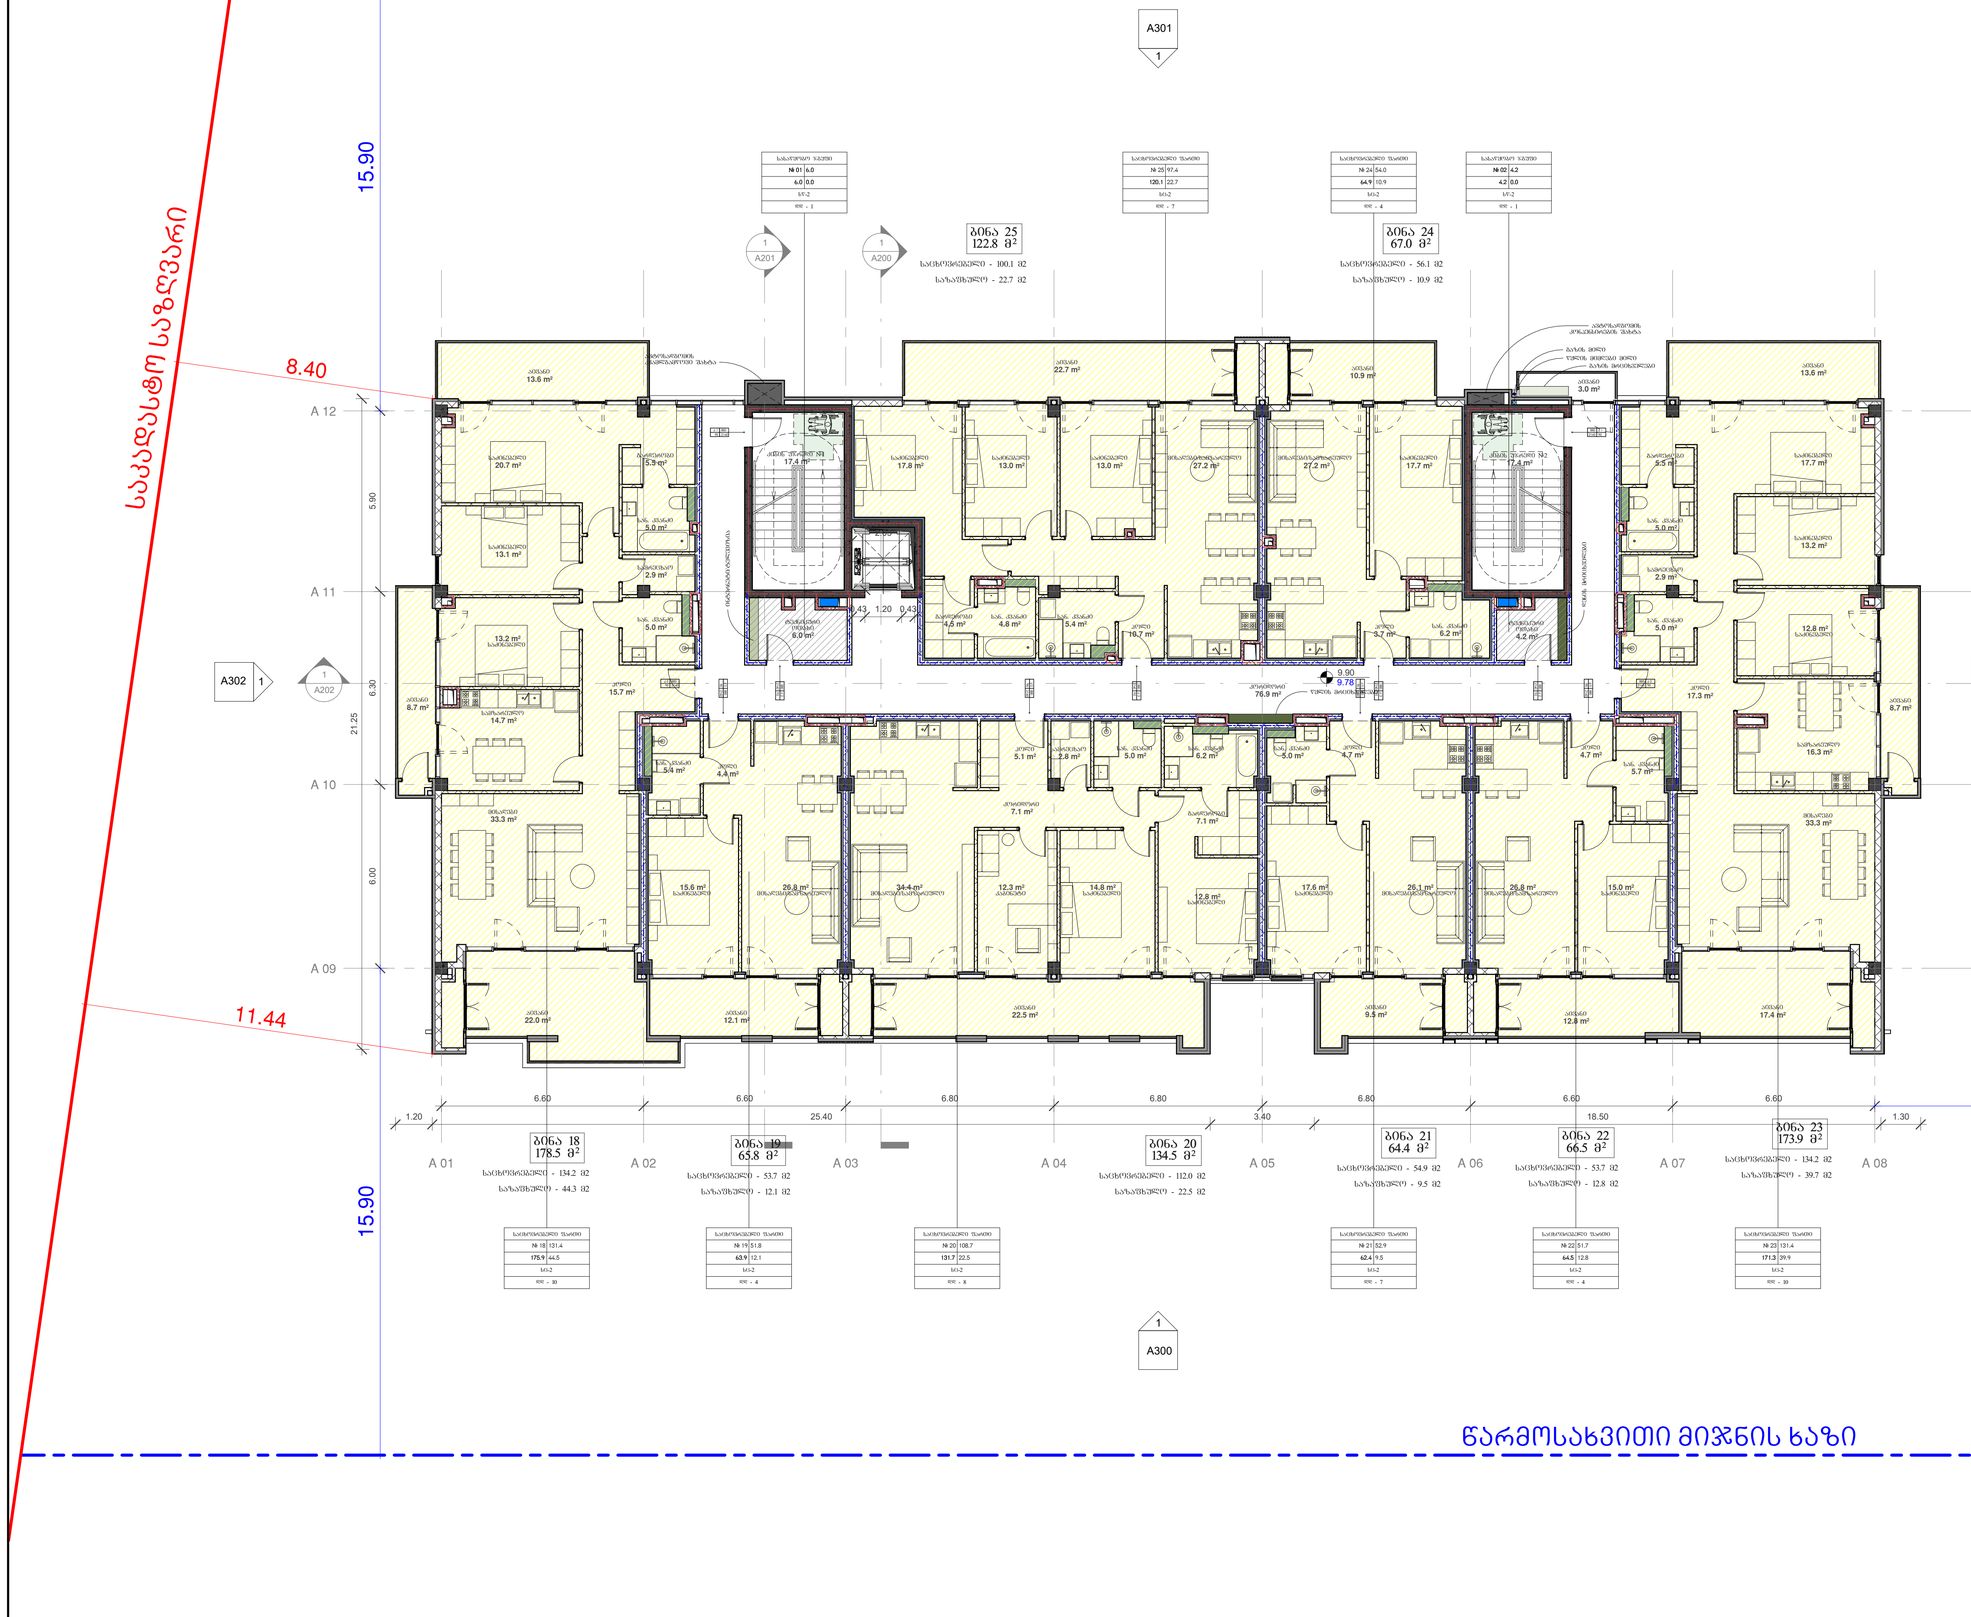

არქიტექტურა:

ღენდმარკ პროჯექტი

თბილისი, საქართველო
ვაჟა-ფშაველას II ქვარტალი 11 ბ კორპუსი
ტელ: +995 032 2220088

პროექტი
მრავალბინიანი საცხოვრებელი სახლი

მისამართი
თბილისი, ინოვაციების ქ. №20
ს/კ 01.15.01.004.070

დამკვეთი
შპს მთაწმინდის პარკთან
ს/კ 405501504

გენ-გეგმა

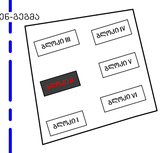

სტადია	CD
მასშტაბი	1 : 100
ფორმატი	A1
თარიღი	11/21/2025 3:28:32 AM

ნახაზი

ბლოკი II
სართული 3
ნიშნული 9.90
დაკავებულობა

ფურცელი

A104.1

არქიტექტორი	დ. ჯოხაძე
დახაზა	დ. ჯოხაძე
შეამოწმა	ი. ჩირაძე

D:\Project\211119 OQROYANA\bloki II\20251120_m2 oqroyana_bloki 2_D.rvt

ბლოკი II
სართული 3 _ ნიშნული 9.90
ხანძარქრობა

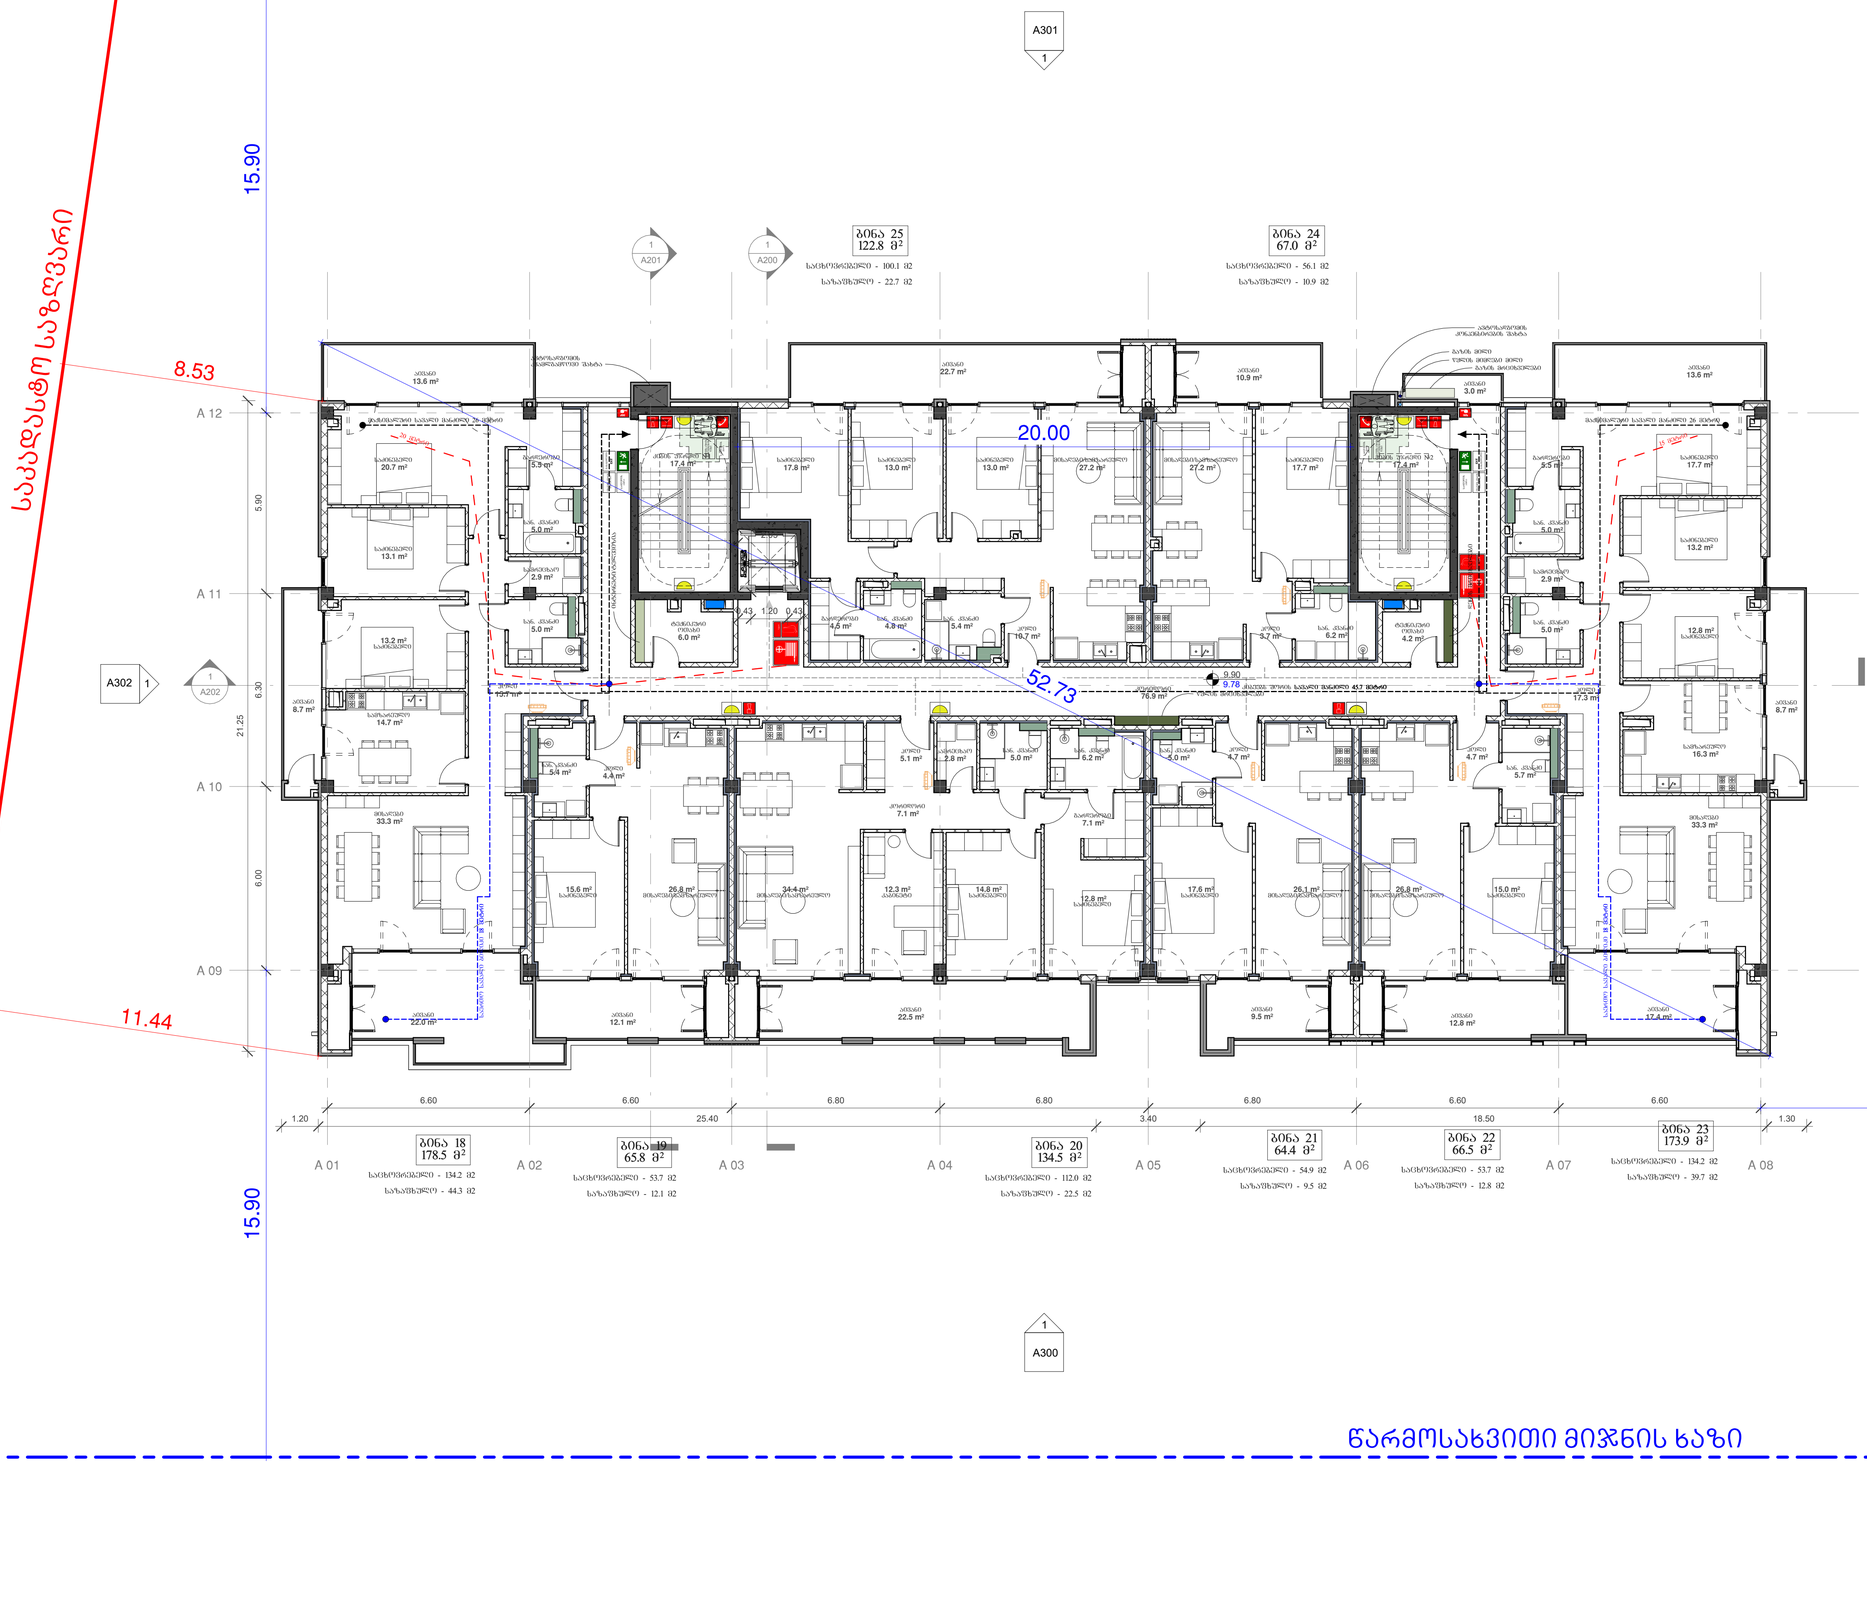

არქიტექტურა:

ღენდმარკ პროჯექტი

თბილისი, საქართველო
ვაჟა-ფშაველას II ქვარტალი 11 ბ კორპუსი
ტელ: +995 032 2220088

პროექტი
მრავალბინიანი საცხოვრებელი სახლი

მისამართი
თბილისი, ინოვაციების ქ. №20
ს/კ 01.15.01.004.070

დამკვეთი
შპს თანამშრომლის პარკთან
ს/კ 405501504

გენ-გეგმა

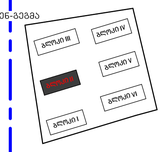

სტადია	CD
მასშტაბი	1 : 100
ფორმატი	A1
თარიღი	11/21/2025 3:28:36 AM

ნახაზი

გლოკი II
სართული 3
ნიშნული 9.90
ხანძარქრობა

ფურცელი

A104.2

არქიტექტორი	დ. ჯოხაძე
შეამოწმა	დ. ჯოხაძე
	ი. ჩირაძე

D:\Project\211119 OQROYANA\bloki II\20251120_m2 oqroyana_bloki 2_D.rvt

ბლოკი II
სართული 3 ნიშნული 9.90
შშმ პირების მოძრაობის სქემა

წარმოსახვითი მიჯნის ხაზი

საკადასტრო საზღვარი

15.90

8.53

11.44

15.90

15.20

წარმოსახვითი მიჯნის ხაზი

A 12
A 11
A 10
A 09

5.90
6.30
21.25
6.00

A301 1

A302 1

A303 1

A300 1

1 A201

1 A200

1 A202

ბინა 25
122.8 მ²
საცხოვრებელი - 100.1 მ2
საზაფხულე - 22.7 მ2

ბინა 24
67.0 მ²
საცხოვრებელი - 56.1 მ2
საზაფხულე - 10.9 მ2

ბინა 18
178.5 მ²
საცხოვრებელი - 134.2 მ2
საზაფხულე - 44.3 მ2

ბინა 19
65.8 მ²
საცხოვრებელი - 53.7 მ2
საზაფხულე - 12.1 მ2

ბინა 20
134.5 მ²
საცხოვრებელი - 112.0 მ2
საზაფხულე - 22.5 მ2

ბინა 21
64.4 მ²
საცხოვრებელი - 54.9 მ2
საზაფხულე - 9.5 მ2

ბინა 22
66.5 მ²
საცხოვრებელი - 53.7 მ2
საზაფხულე - 12.8 მ2

ბინა 23
173.9 მ²
საცხოვრებელი - 134.2 მ2
საზაფხულე - 39.7 მ2

A 01 A 02 A 03 A 04 A 05 A 06 A 07 A 08

1.20 | 6.60 | 6.60 | 6.80 | 6.80 | 6.80 | 6.60 | 6.60 | 1.30

25.40 | 3.40 | 18.50

არქიტექტურა:

ლენდმარკ პროჯექტი

თბილისი, საქართველო
ვაჟა-ფშაველას II ქვარტალი 11 ბ კორპუსი

ტელ: +995 032 2220088

პროექტი
მრავალბინიანი საცხოვრებელი სახლი

მისამართი
თბილისი, ინოვაციების ქ. №20
ს/კ 01.15.01.004.070

დამკვეთი
შპს თანამშრომლის პარკთან
ს/კ 405501504

გენ-გეგმა

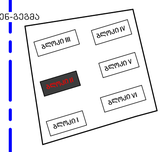

სტადია	CD
მასშტაბი	1 : 100
ფორმატი	A1
თარიღი	11/21/2025 3:28:40 AM

ნახაზი

ბლოკი II
სართული 3
ნიშნული 9.90
შშმ პირების მოძრაობის სქემა

ფურცელი

A104.3

არქიტექტორი	დ. ჯოხაძე
შეამოწმა	დ. ჯოხაძე
შეამოწმა	ე. ჩირაძე

D:\Projact\211119 OQROYANA\bloki II\20251120_m2 oqroyana_bloki 2_D.rvt

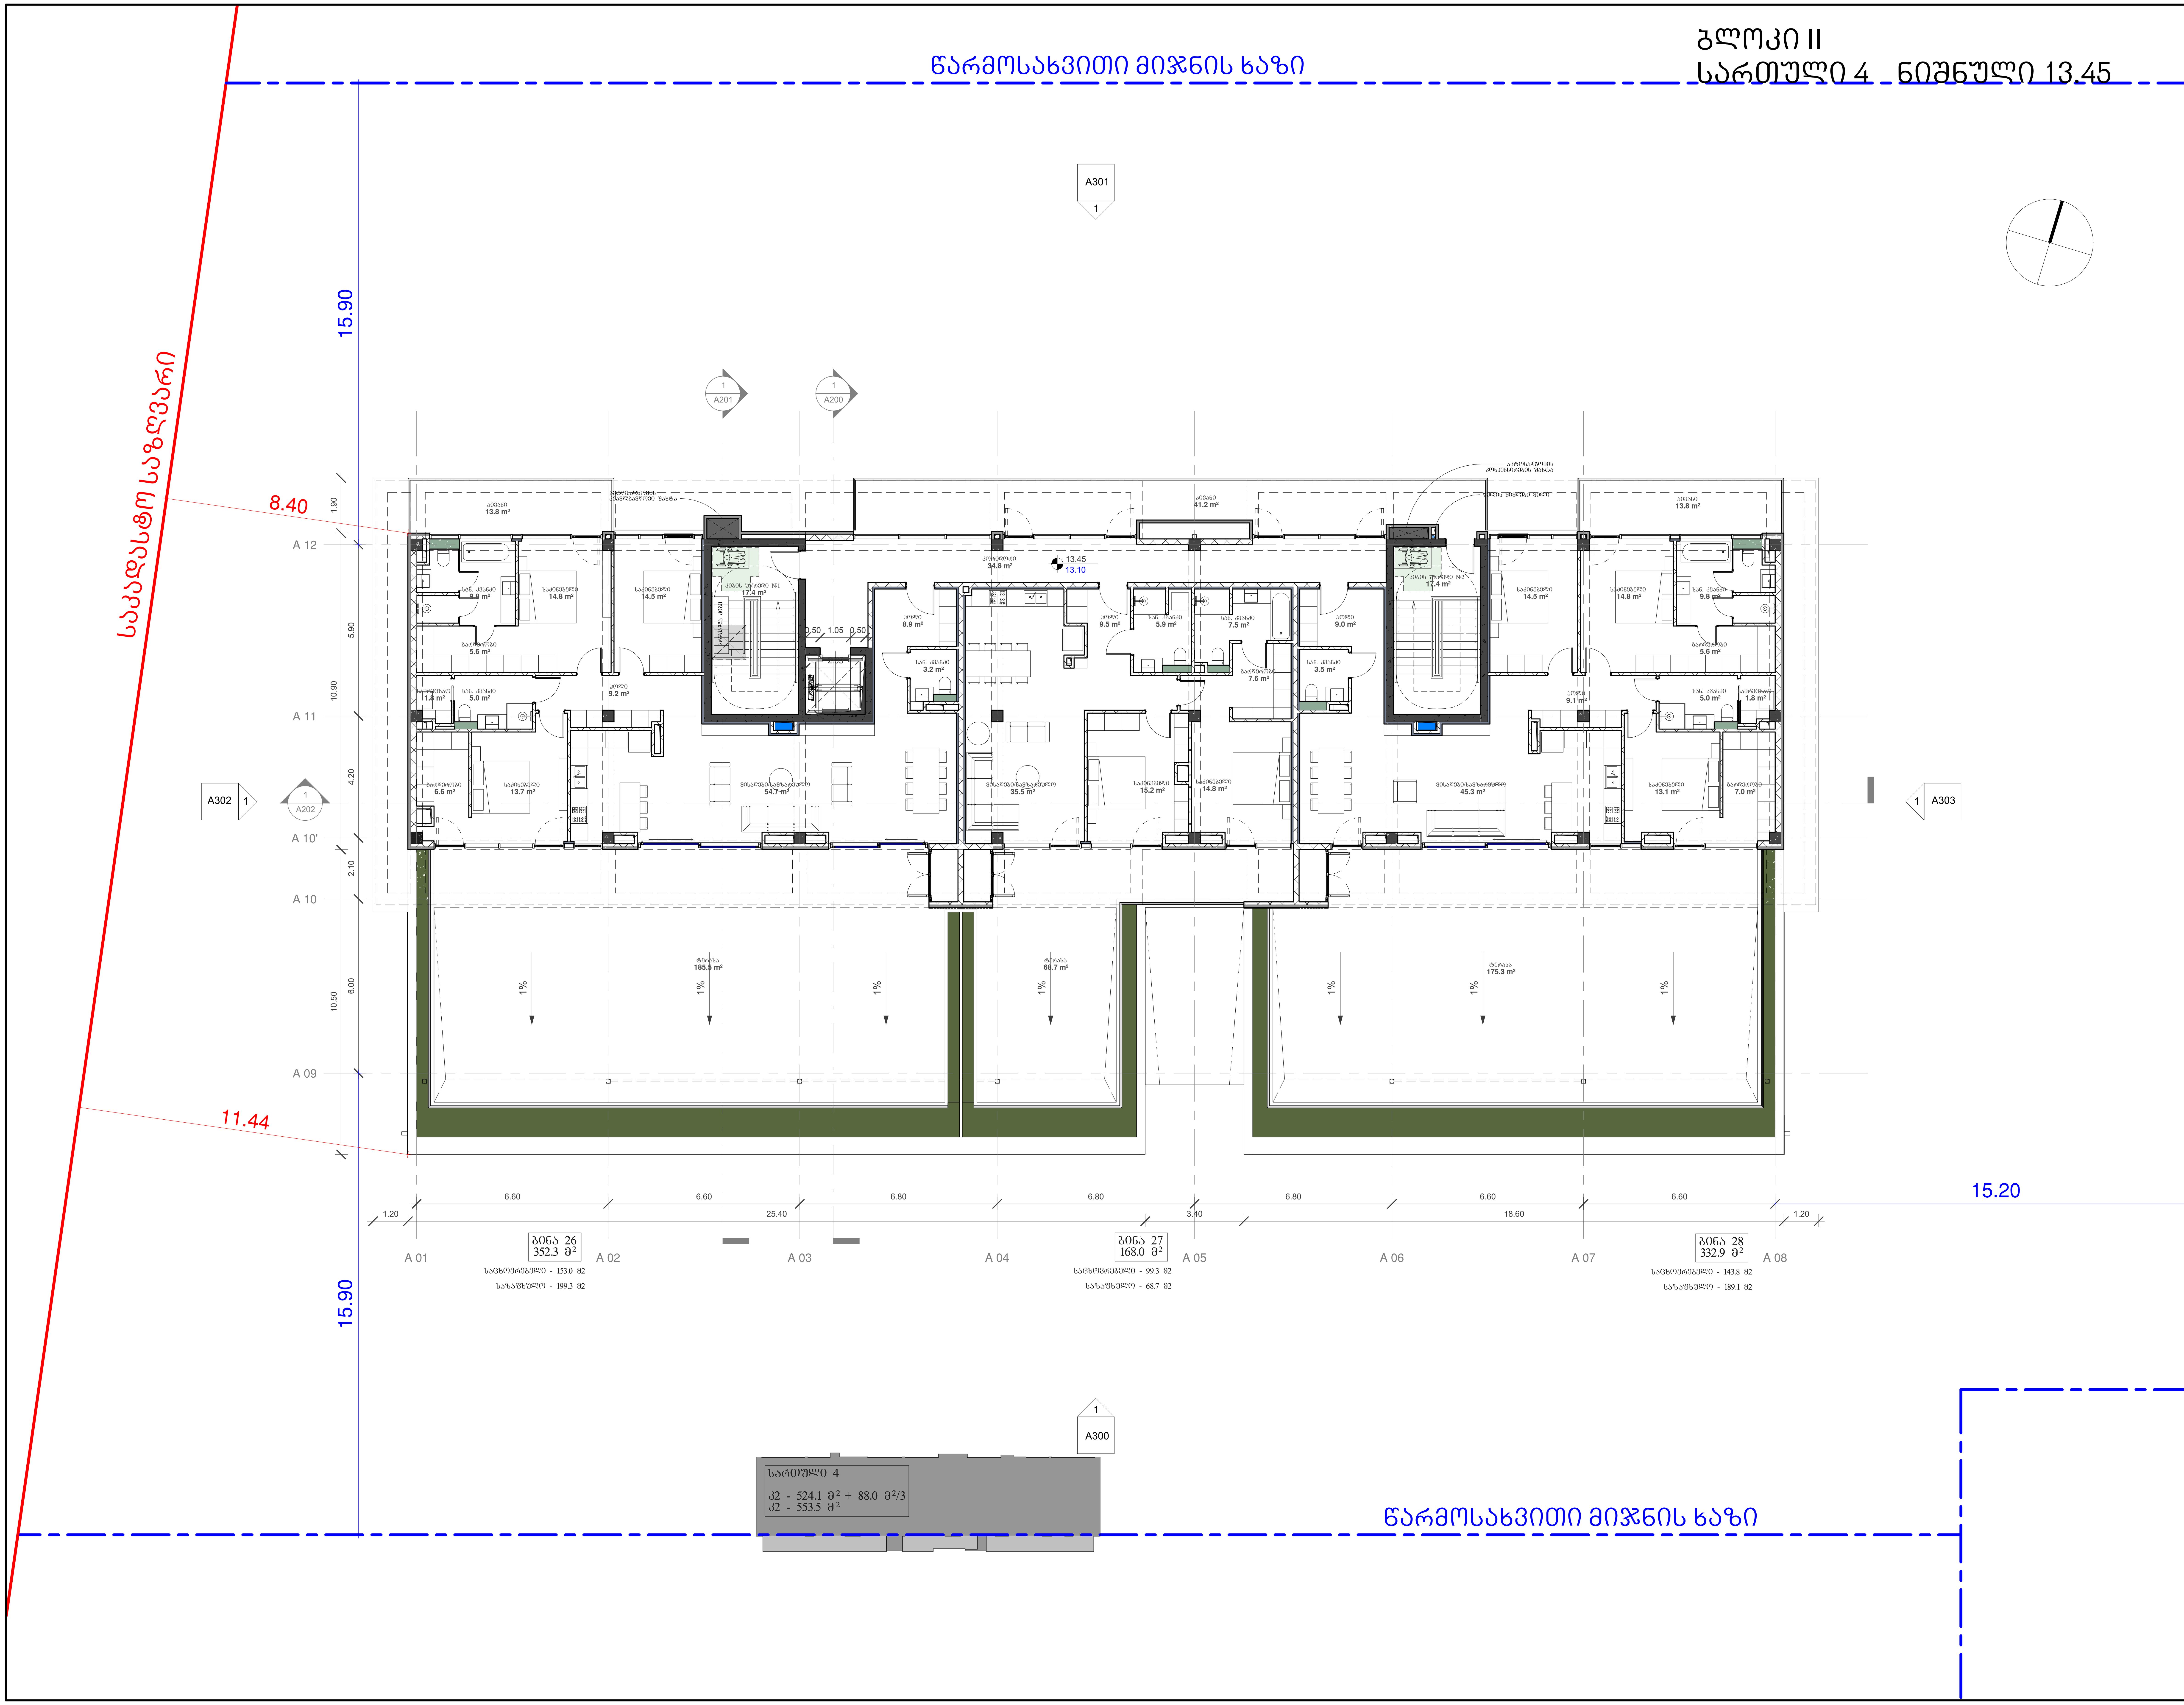

არქიტექტურა:

ლენდმარკ პროჯექტი

თბილისი, საქართველო
ვაჟა-ფშაველას II კვარტალი 11 ბ კორპუსი

ტელ: +995 032 2220088

პროექტი
მრავალბინიანი საცხოვრებელი სახლი

მისამართი
თბილისი, ინოვაციების ქ. №20
ს/კ 01.15.01.004.070

დამკვეთი
მ2 მთაწმინდის პარკთან
ს/ნ 405501504

გენ-გეგმა

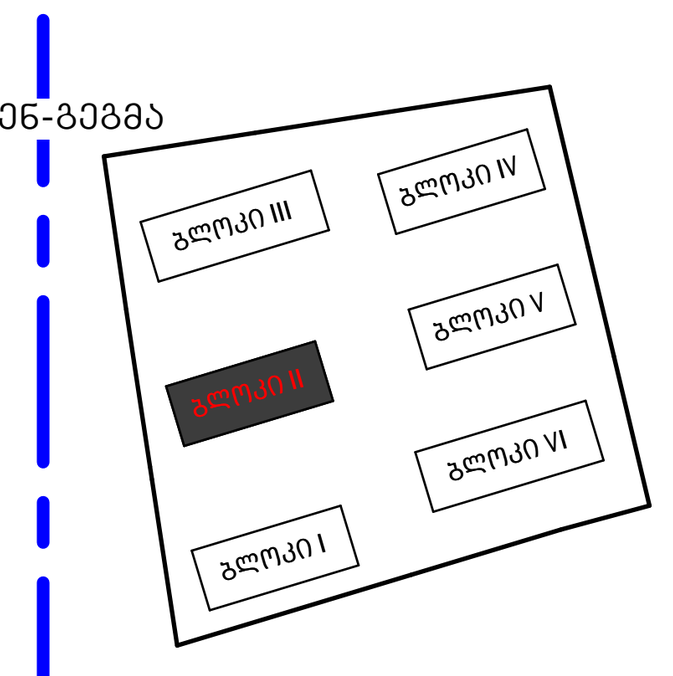

სამშენებლო ფართი - 1103.3 მ²

კ2 - 553.5 მ²

საცხოვრებელი - 396.1 მ²
საზაფხულო - 498.3 მ²

კორიდორი/კიბე - 69.6 მ²

სტადია	CD
მასშტაბი	1 : 100
ფორმატი	A1
თარიღი	11/21/2025 3:28:44 AM

ნახაზი

ბლოკი II
სართული 4
ნიშნული 13.45

ფურცელი

A105

არქიტექტორი	დ. ჯობაძე
დახაზა	დ. ჯობაძე
შეამოწმა	ი. ჩირაძე

D:\Projact\211119 OQROYANA\bloki II\20251120_m2 oqroyana_bloki 2_D.rvt

წარმოსახვითი მიჯნის ხაზი

ბლოკი II
სართული 4 _ ნიშნული 13.45
დაკავებულობა

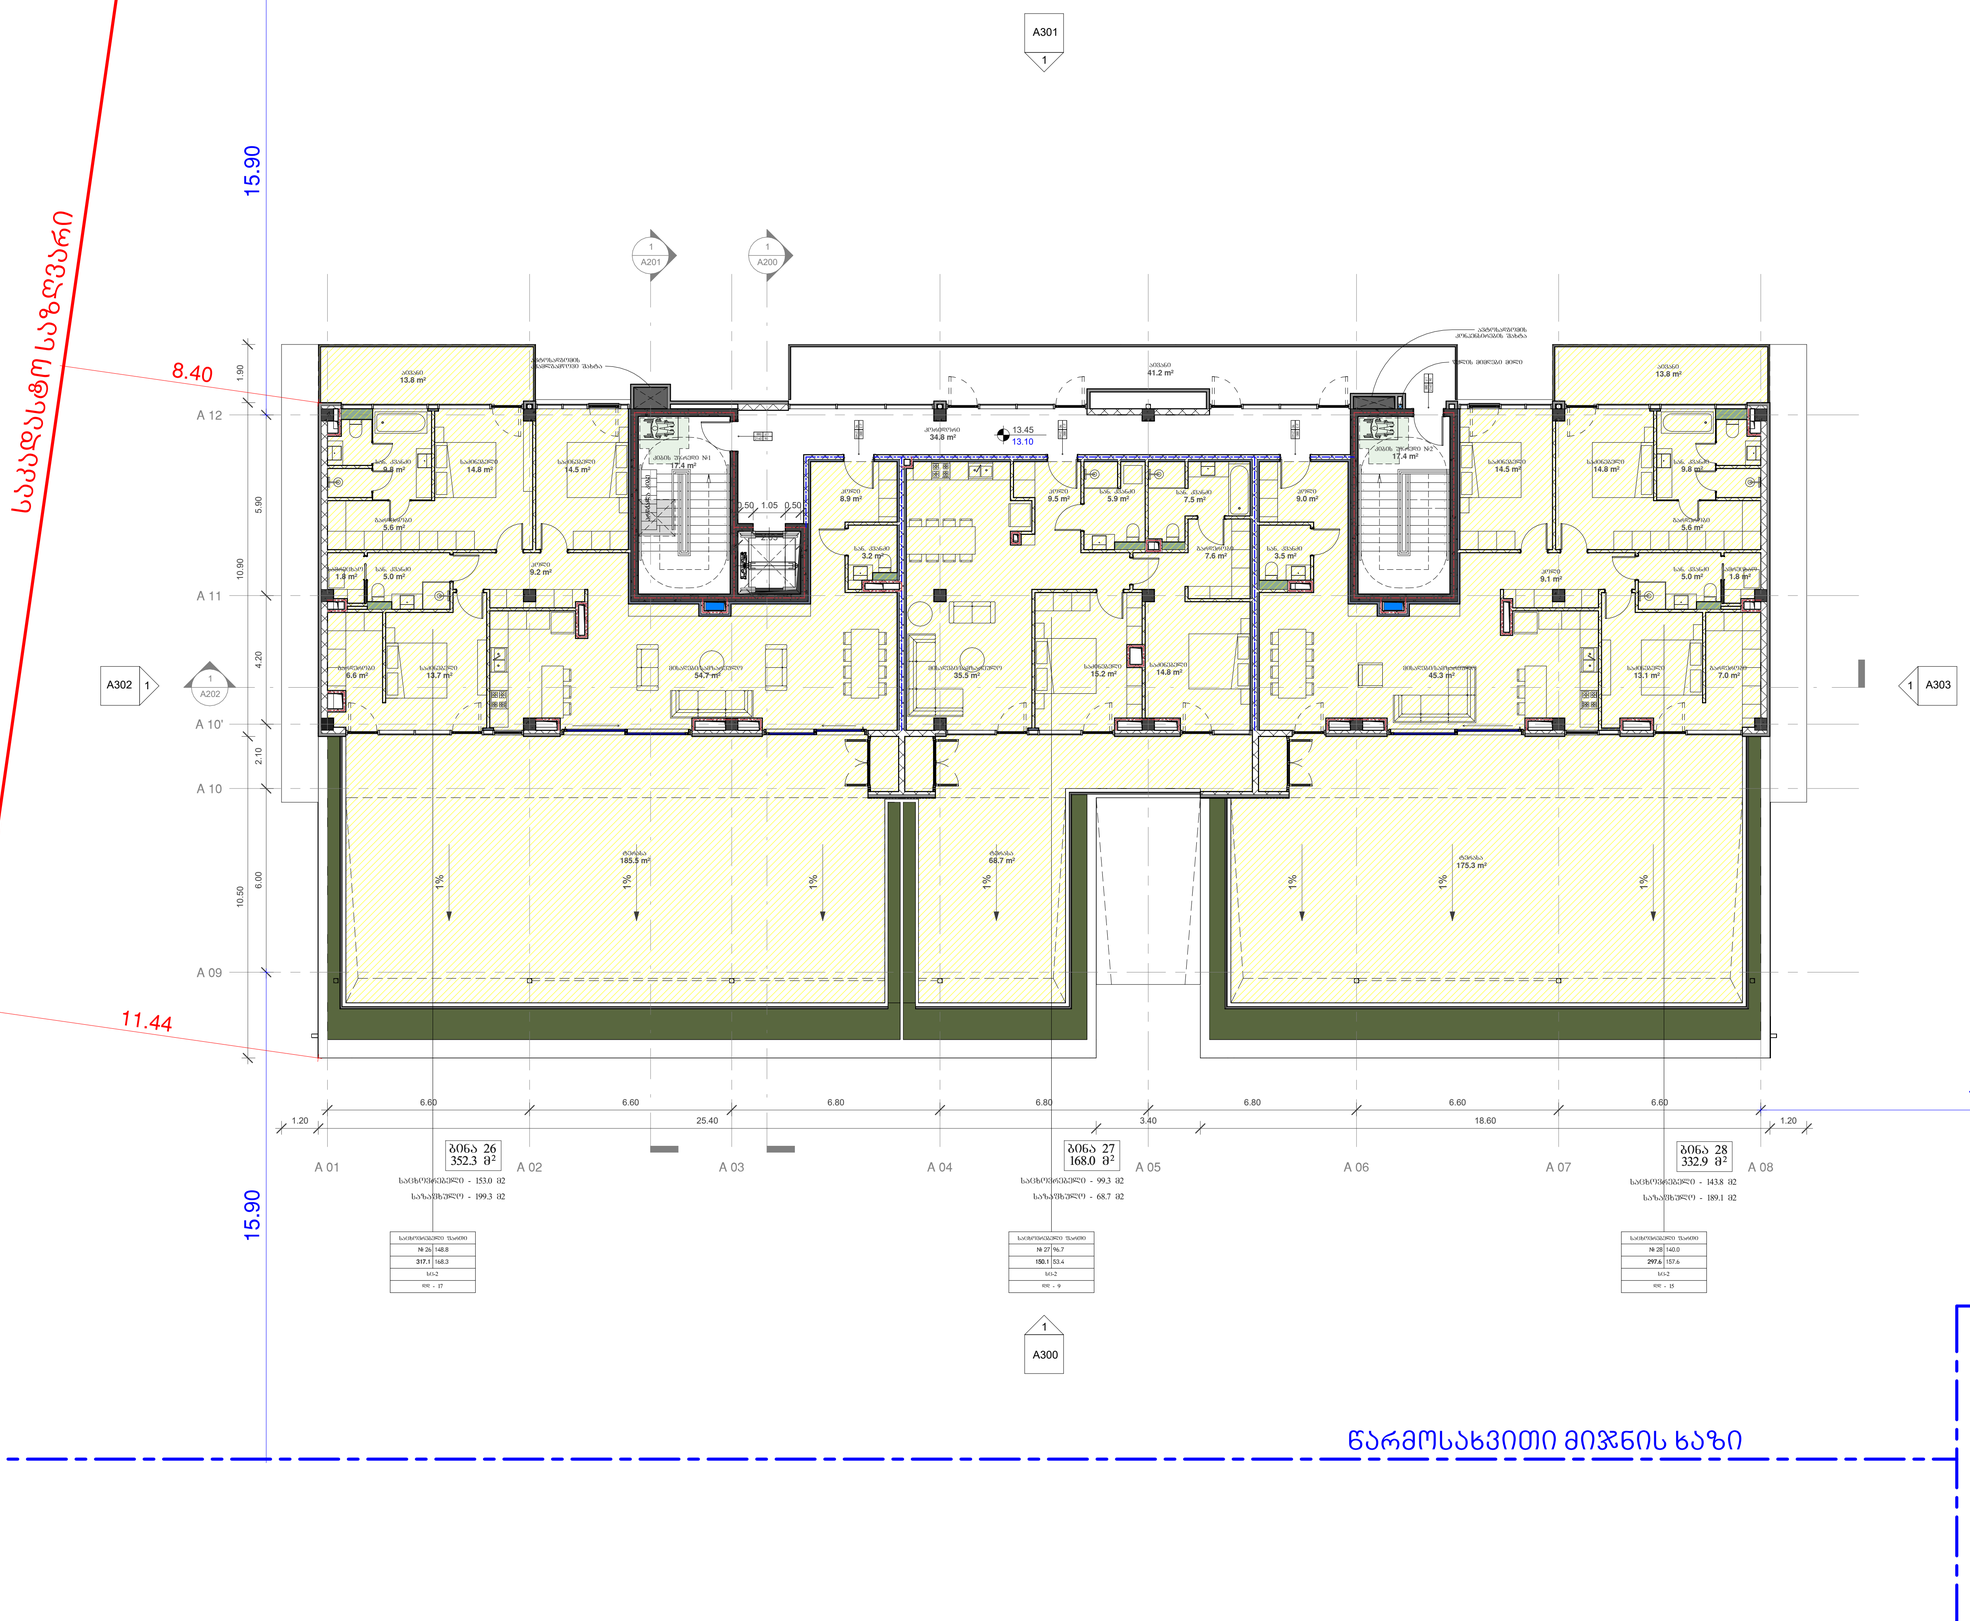

ბინა 26
352.3 მ²
საცხოვრებელი - 153.0 მ2
საზაფხულო - 199.3 მ2

საცხოვრებელი ზაფხული
№ 26 148.8
317.1 168.3
სა-2
სულ - 27

ბინა 27
168.0 მ²
საცხოვრებელი - 99.3 მ2
საზაფხულო - 68.7 მ2

საცხოვრებელი ზაფხული
№ 27 96.7
150.1 53.4
სა-2
სულ - 9

ბინა 28
332.9 მ²
საცხოვრებელი - 143.8 მ2
საზაფხულო - 189.1 მ2

საცხოვრებელი ზაფხული
№ 28 140.0
297.6 157.6
სა-2
სულ - 15

წარმოსახვითი მიჯნის ხაზი

არქიტექტურა:

ღენდმარკ პროჯექტი

თბილისი, საქართველო
ვაჟა-ფშაველას II ქვარტალი 11 ბ კორპუსი
ტელ: +995 032 2220088

პროექტი
მრავალბინიანი საცხოვრებელი სახლი

მისამართი
თბილისი, ინოვაციების ქ. №20
ს/კ 01.15.01.004.070

დამკვეთი
შპს მთაწმინდის პარკთან
ს/კ 405501504

გენ-გეგმა

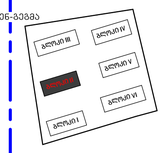

სტადია	CD
მასშტაბი	1 : 100
ფორმატი	A1
თარიღი	11/21/2025 3:28:47 AM

ნახაზი

გლოკი II
სართული 4
ნიშნული 13.45
დაკავებულობა

ფურცელი

A105.1

არქიტექტორი	დ. ჯობაძე
დახაზა	დ. ჯობაძე
შეამოწმა	ი. ჩირაძე

D:\Project\211119 OQROYANA\bloki II\20251120_m2 oqroyana_bloki 2_D.rvt

ბლოკი II
სართული 4 ნიშნული 13.45
ხანძარქრობა

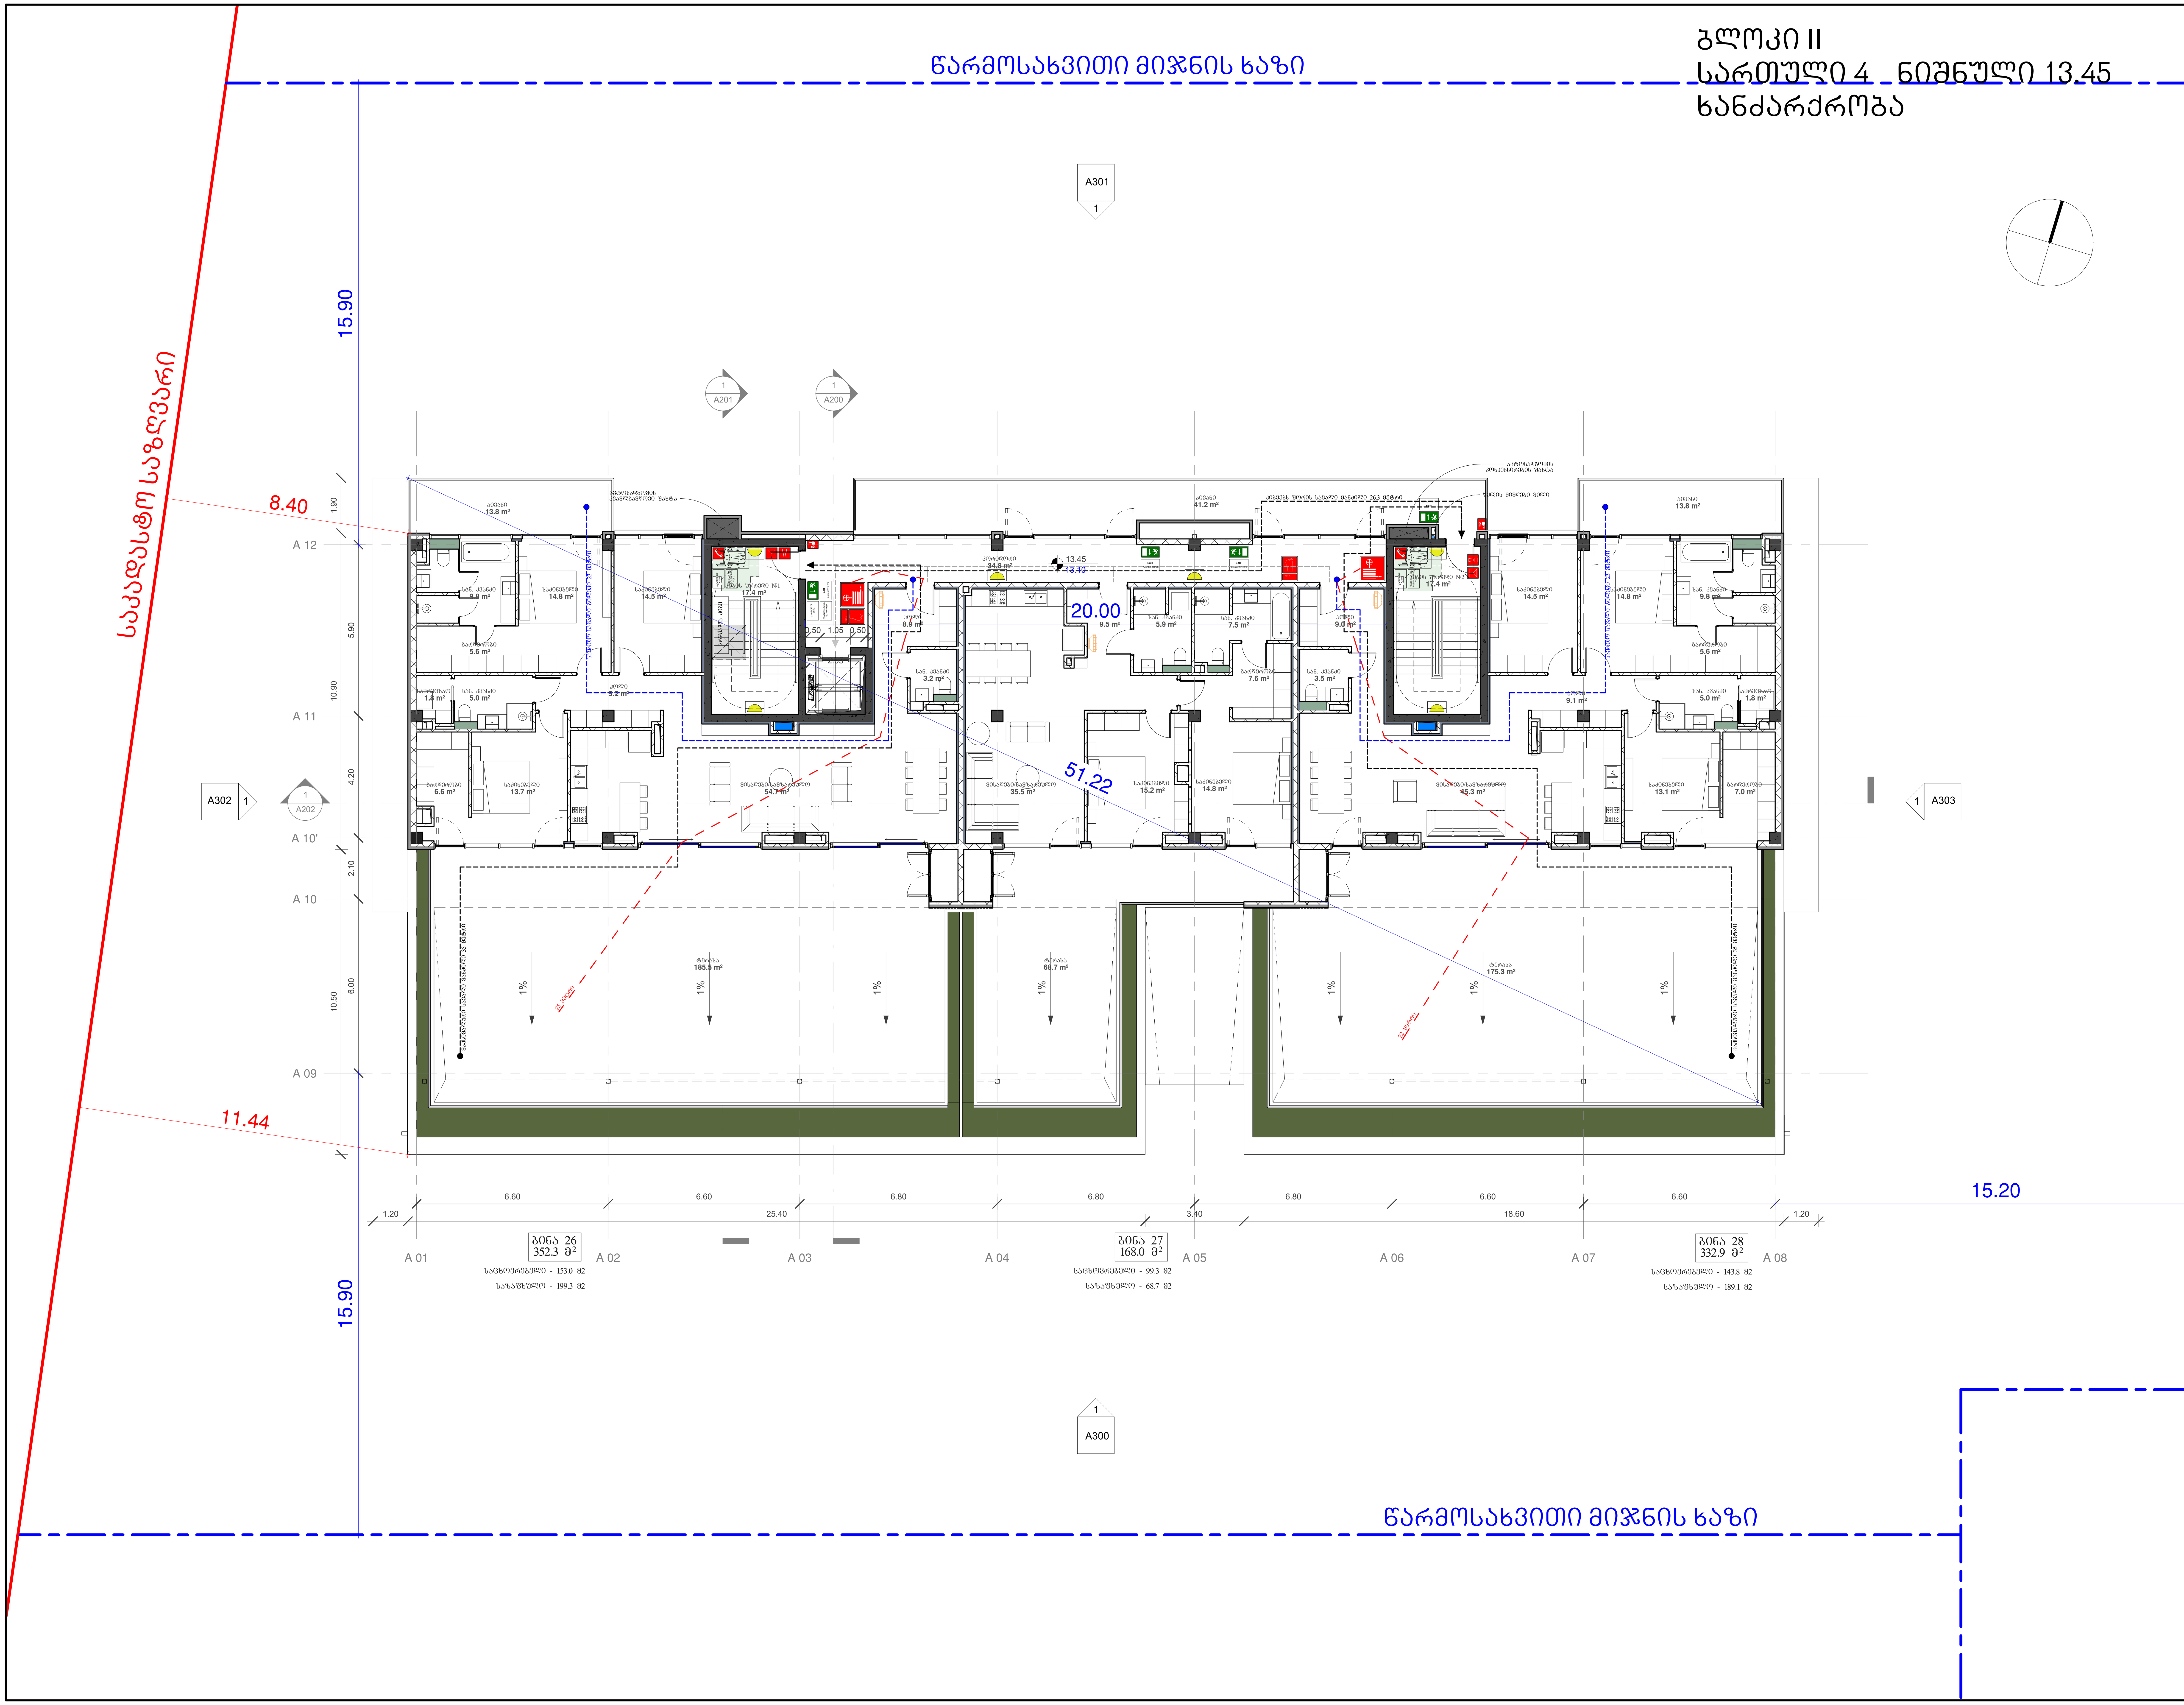

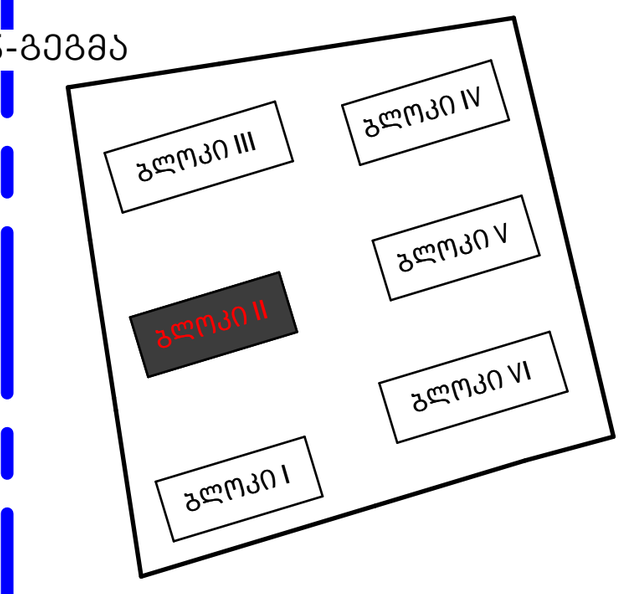

არქიტექტურა:

ლენდმარკ პროჯექტი

თბილისი, საქართველო
ვაჟა-ფშაველას II კვარტალი 11 ბ კორპუსი

ტელ: +995 032 2220088

პროექტი
მრავალბინიანი საცხოვრებელი სახლი

მისამართი
თბილისი, ინოვაციების ქ. №20
ს/კ 01.15.01.004.070

დამკვეთი
მ2 მთაწმინდის პარკთან
ს/ნ 405501504

გენ-გეგმა

სტადია	CD
მასშტაბი	1 : 100
ფორმატი	A1
თარიღი	11/21/2025 3:28:51 AM

ნახაზი

ბლოკი II
სართული 4
ნიშნული 13.45
ხანძარქრობა

ფურცელი

A105.2

არქიტექტორი	დ. ჯობაძე
დახაზა	დ. ჯობაძე
შეამოწმა	ი. ჩირაძე

D:\Projact\211119 OQROYANA\bloki II\20251120_m2 oqroyana_bloki 2_D.rvt

წარმოსახვითი მიჯნის ხაზი

ბლოკი II
სართული 4 ნიშნული 13.45
შშმ პირების მოძრაობის სქემა

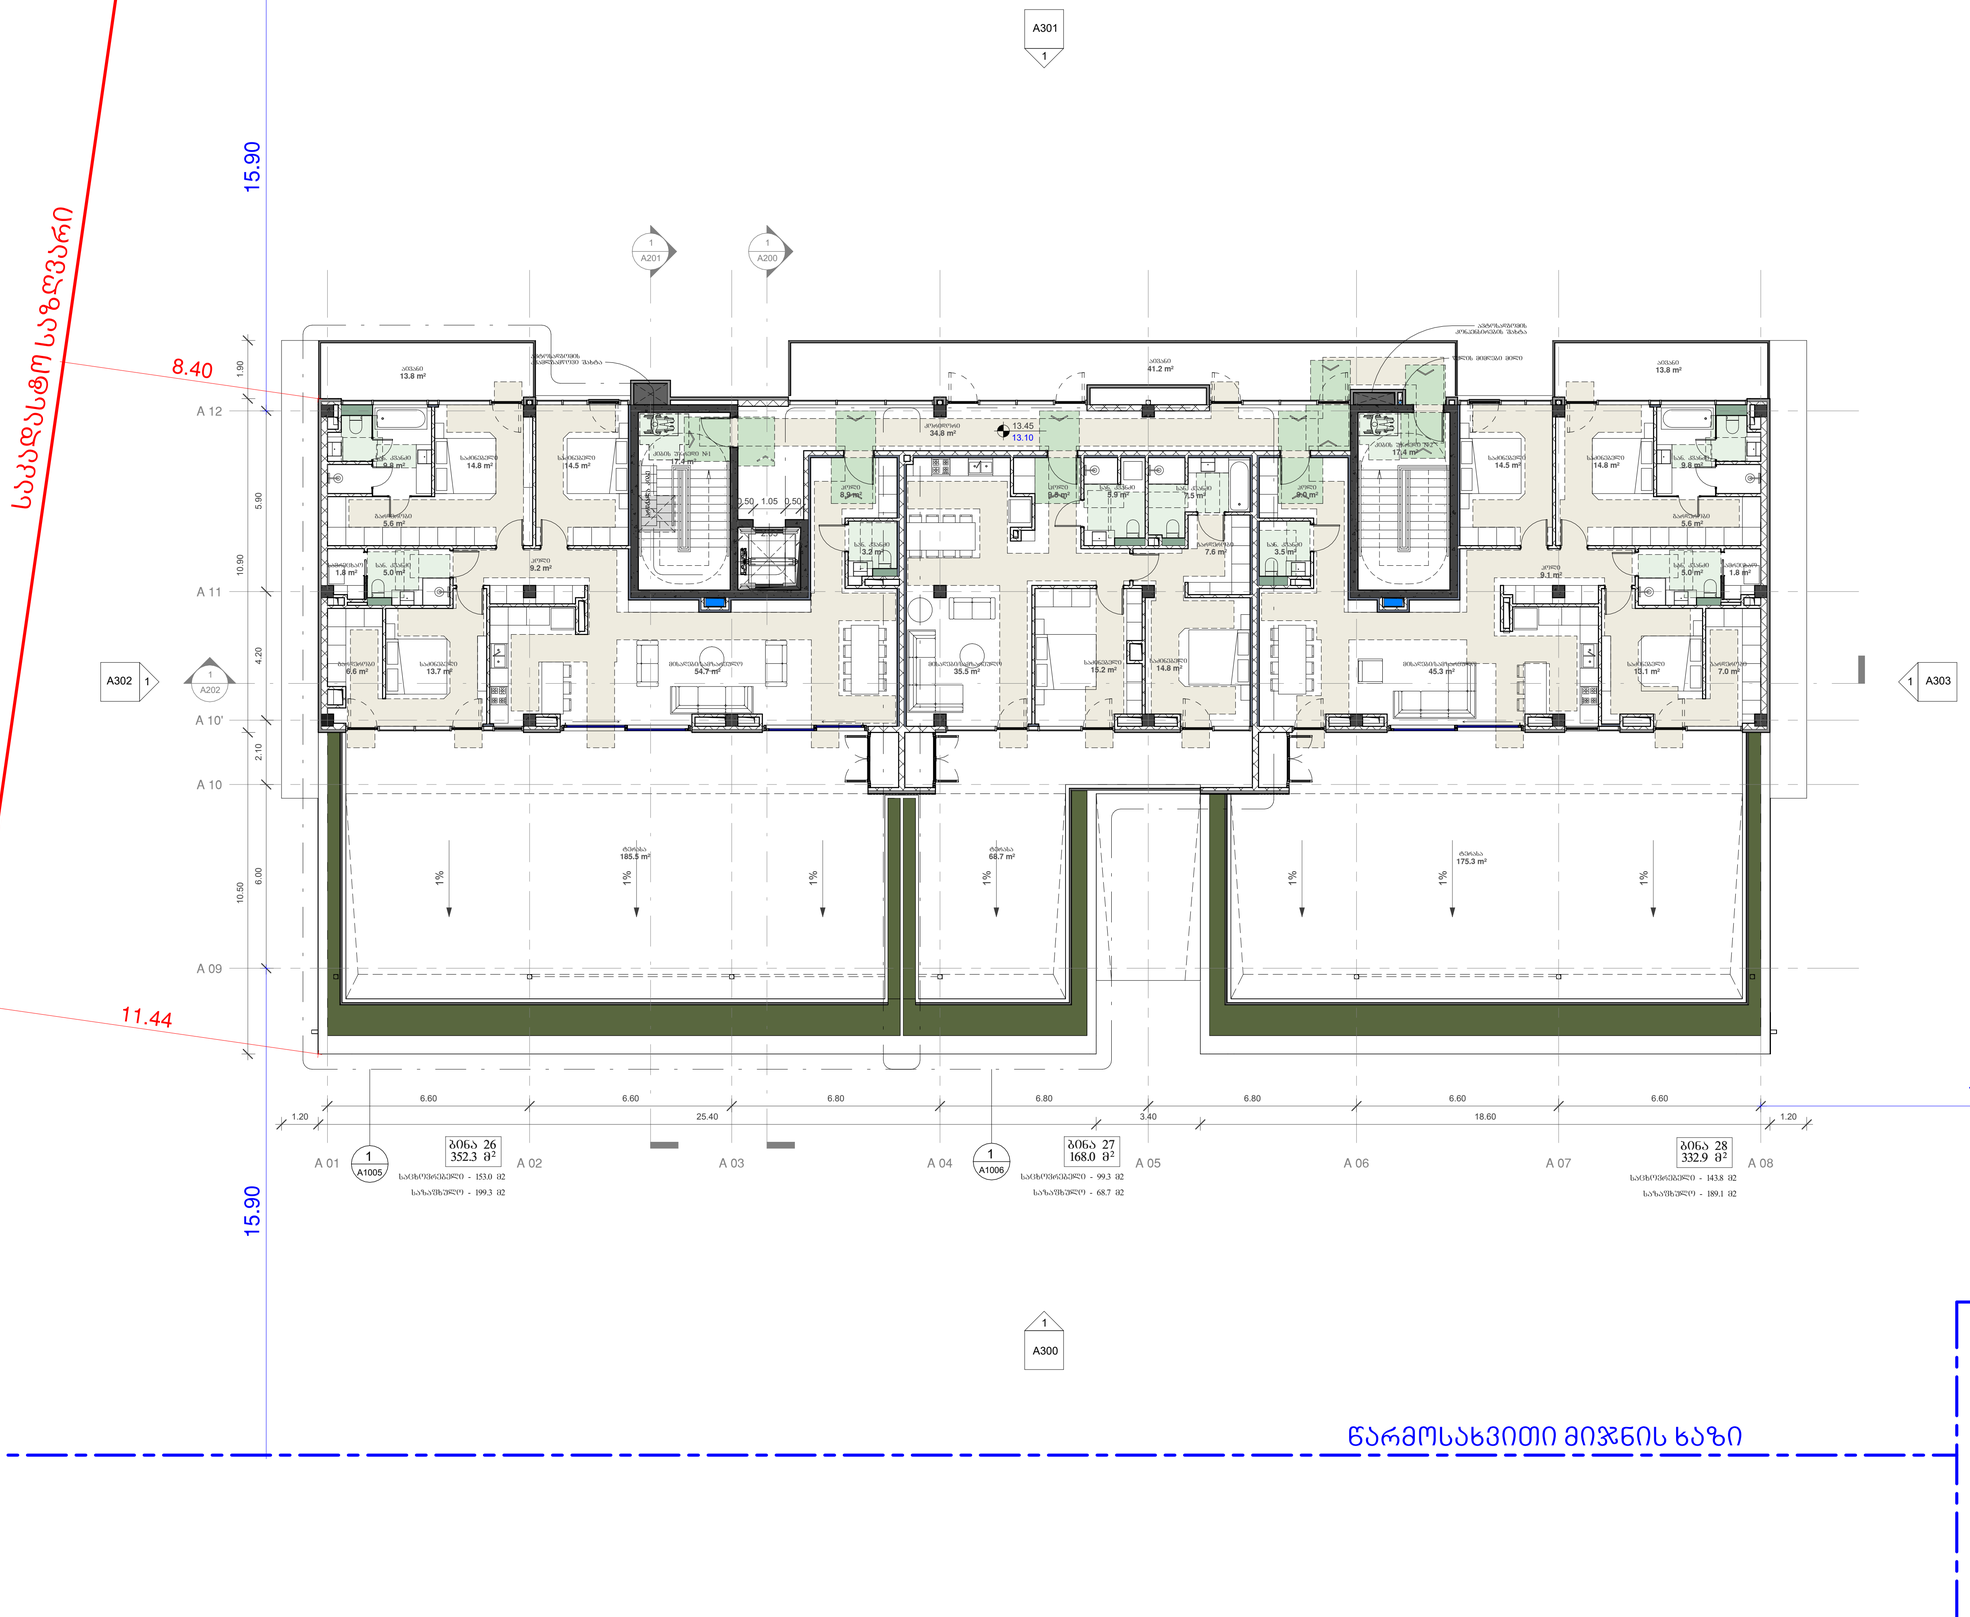

არქიტექტურა:

ღენდმარკ პროჯექტი

თბილისი, საქართველო
ვაჟა-ფშაველას II ქვარტალი 11 ბ კორპუსი

ტელ: +995 032 2220088

პროექტი
მრავალბინიანი საცხოვრებელი სახლი

მისამართი
თბილისი, ინოვაციების ქ. №20
ს/კ 01.15.01.004.070

დამკვეთი
შპს თაზგინდის პარკთან
ს/კ 405501504

გენ-გეგმა

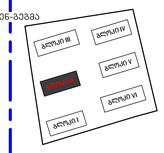

სტადია	CD
მასშტაბი	1 : 100
ფორმატი	A1
თარიღი	11/21/2025 3:28:54 AM

ნახაზი

ბლოკი II
სართული 4
ნიშნული 13.45
შშმ პირების მოძრაობის სქემა

ფურცელი

A105.3

არქიტექტორი	დ. ჯობაძე
შეასრულა	დ. ჯობაძე
შეამოწმა	ი. ჩირაძე

D:\Project\211119 OQROYANA\bloki II\20251120_m2 oqroyana_bloki 2_D.rvt

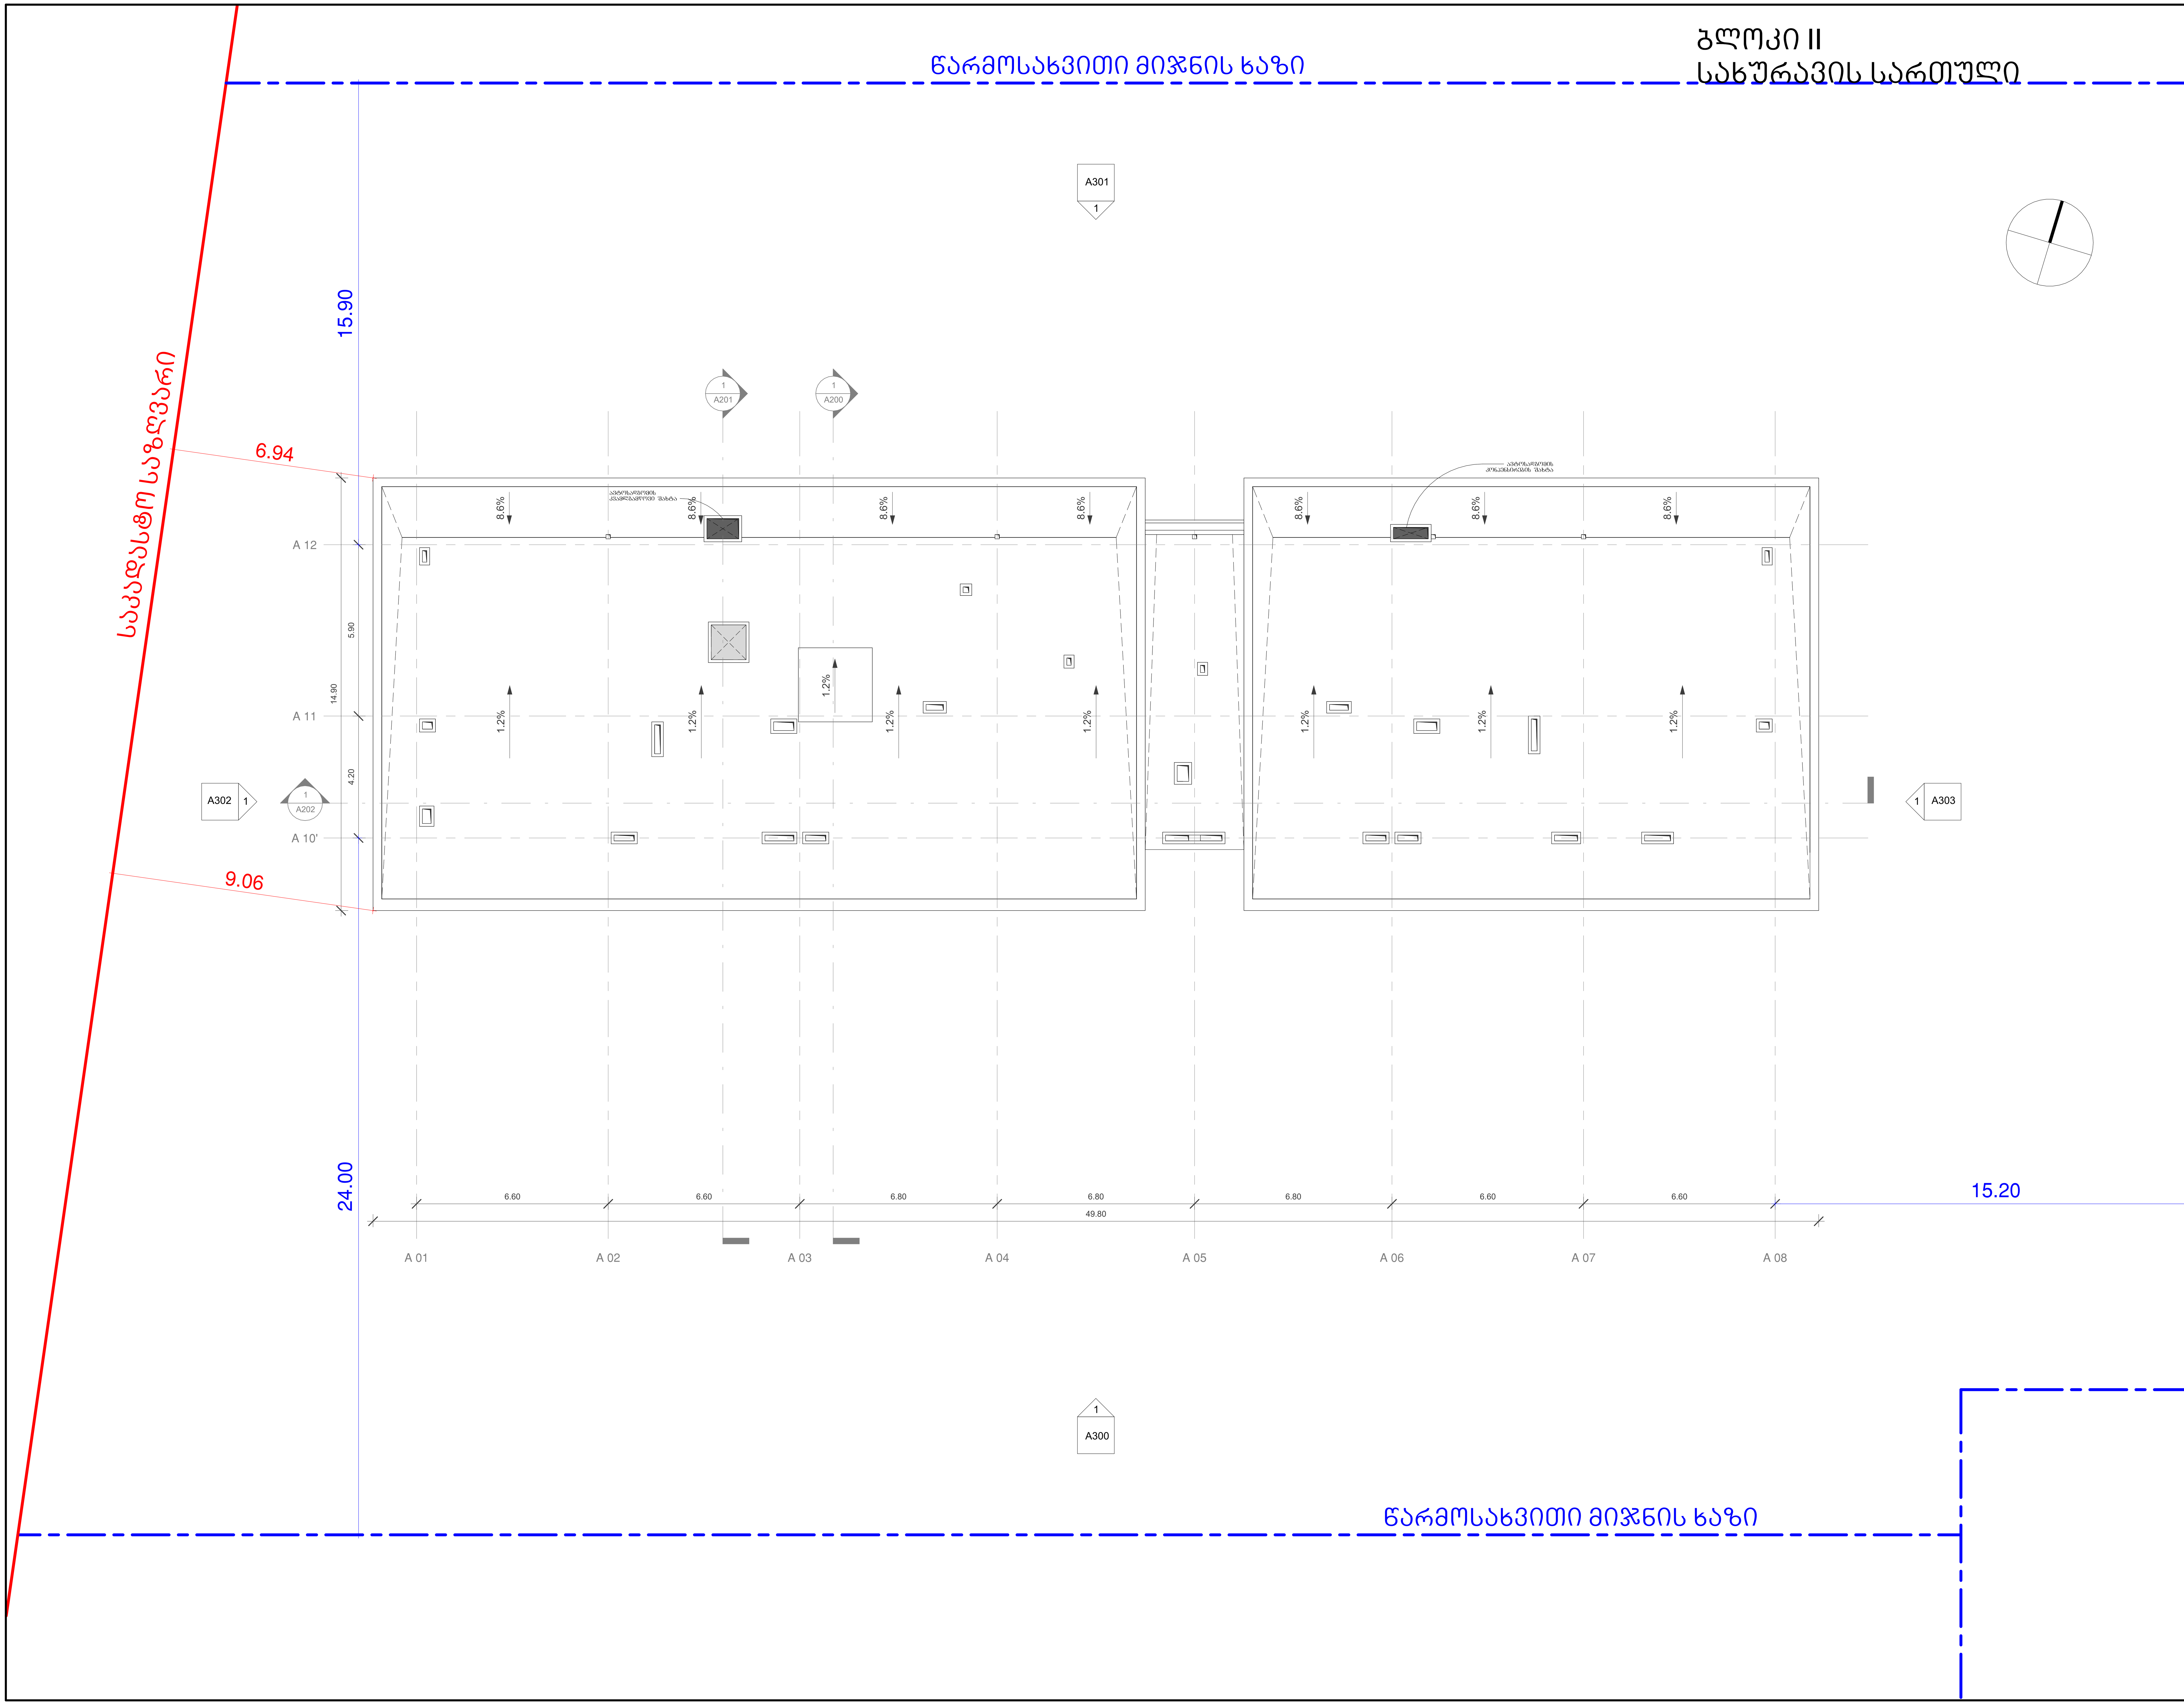

არქიტექტურა:

ლენდმარკ პროჯექტი

თბილისი, საქართველო
ვაჟა-ფშაველას II კვარტალი 11 ბ კორპუსი

ტელ: +995 032 2220088

პროექტი
მრავალბინიანი საცხოვრებელი სახლი

მისამართი
თბილისი, ინოვაციების ქ. №20
ს/კ 01.15.01.004.070

დამკვეთი
მ2 მთაწმინდის პარკთან
ს/ნ 405501504

გენ-გეგმა

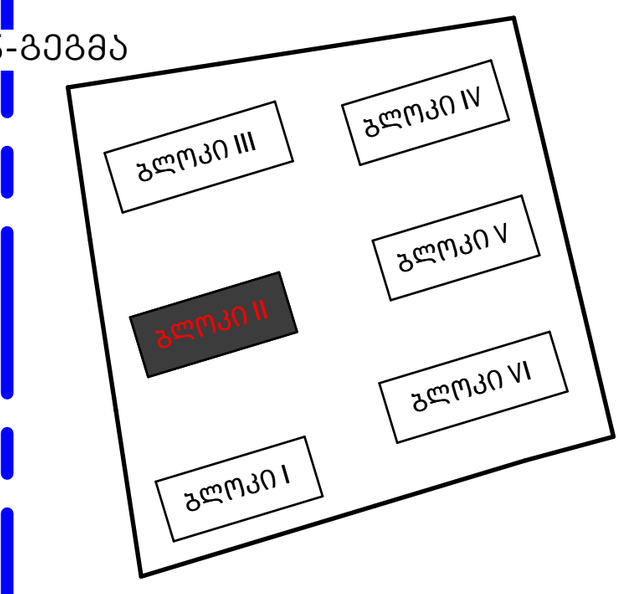

საშენებლო ფართი - 715.8 მ²

სტადია	CD
მასშტაბი	1 : 100
ფორმატი	A1
თარიღი	11/21/2025 3:28:54 AM

ნახაზი

ბლოკი II
სახურავის სართული

ფურცელი

A106

არქიტექტორი	დ. ჯობაძე
დახაზა	დ. ჯობაძე
შეამოწმა	ი. ჩირაძე

D:\Projact\211119 OQROYANA\bloki II\20251120_m2 oqroyana_bloki 2_D.rvt

ა ტიპის ბინა

ბინა 13

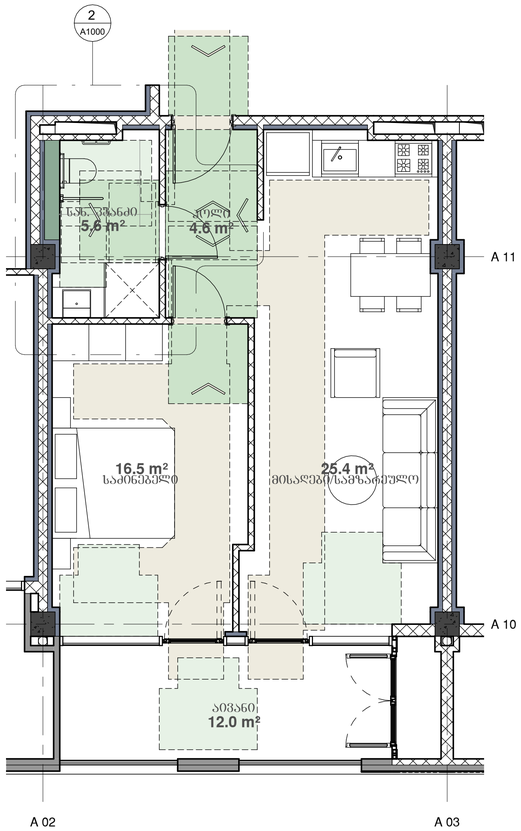

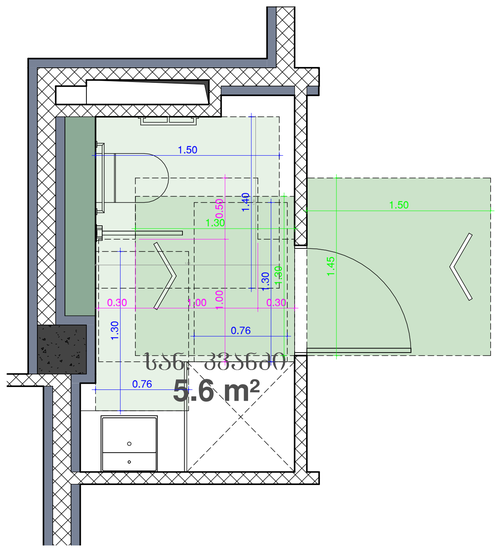

არქიტექტურა:

ლენდმარკ პროჯექტი

თბილისი, საქართველო
ვაჟა-ფშაველას II ქვარტალი 11 ბ კორპუსი

ტელ: +995 032 2220088

პროექტი
მრავალბინიანი საცხოვრებელი სახლი

მისამართი
თბილისი, ინოვაციების ქ. №20
ს/კ 01.15.01.004.070

დამკვეთი
შპს მთაწმინდის პარკთან
ს/ნ 405501504

გენ-გეგმა

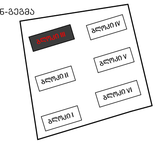

სტადია	CD
მასშტაბი	As indicated
ფორმატი	A1
თარიღი	11/21/2025 4:42:24 AM

ნახაზი

ა ტიპის ბინები

ფურცელი

A1000

არქიტექტორი	დ. ჯოხაძე
დახაზა	დ. ჯოხაძე
შეამოწმა	ი. ჩირაძე

D:\Project\211119 OQROYANA\bloki III\20251120_m2 oqroyana_bloki 3_D.rvt

ბ ტიპის ბინა

ბინა 07

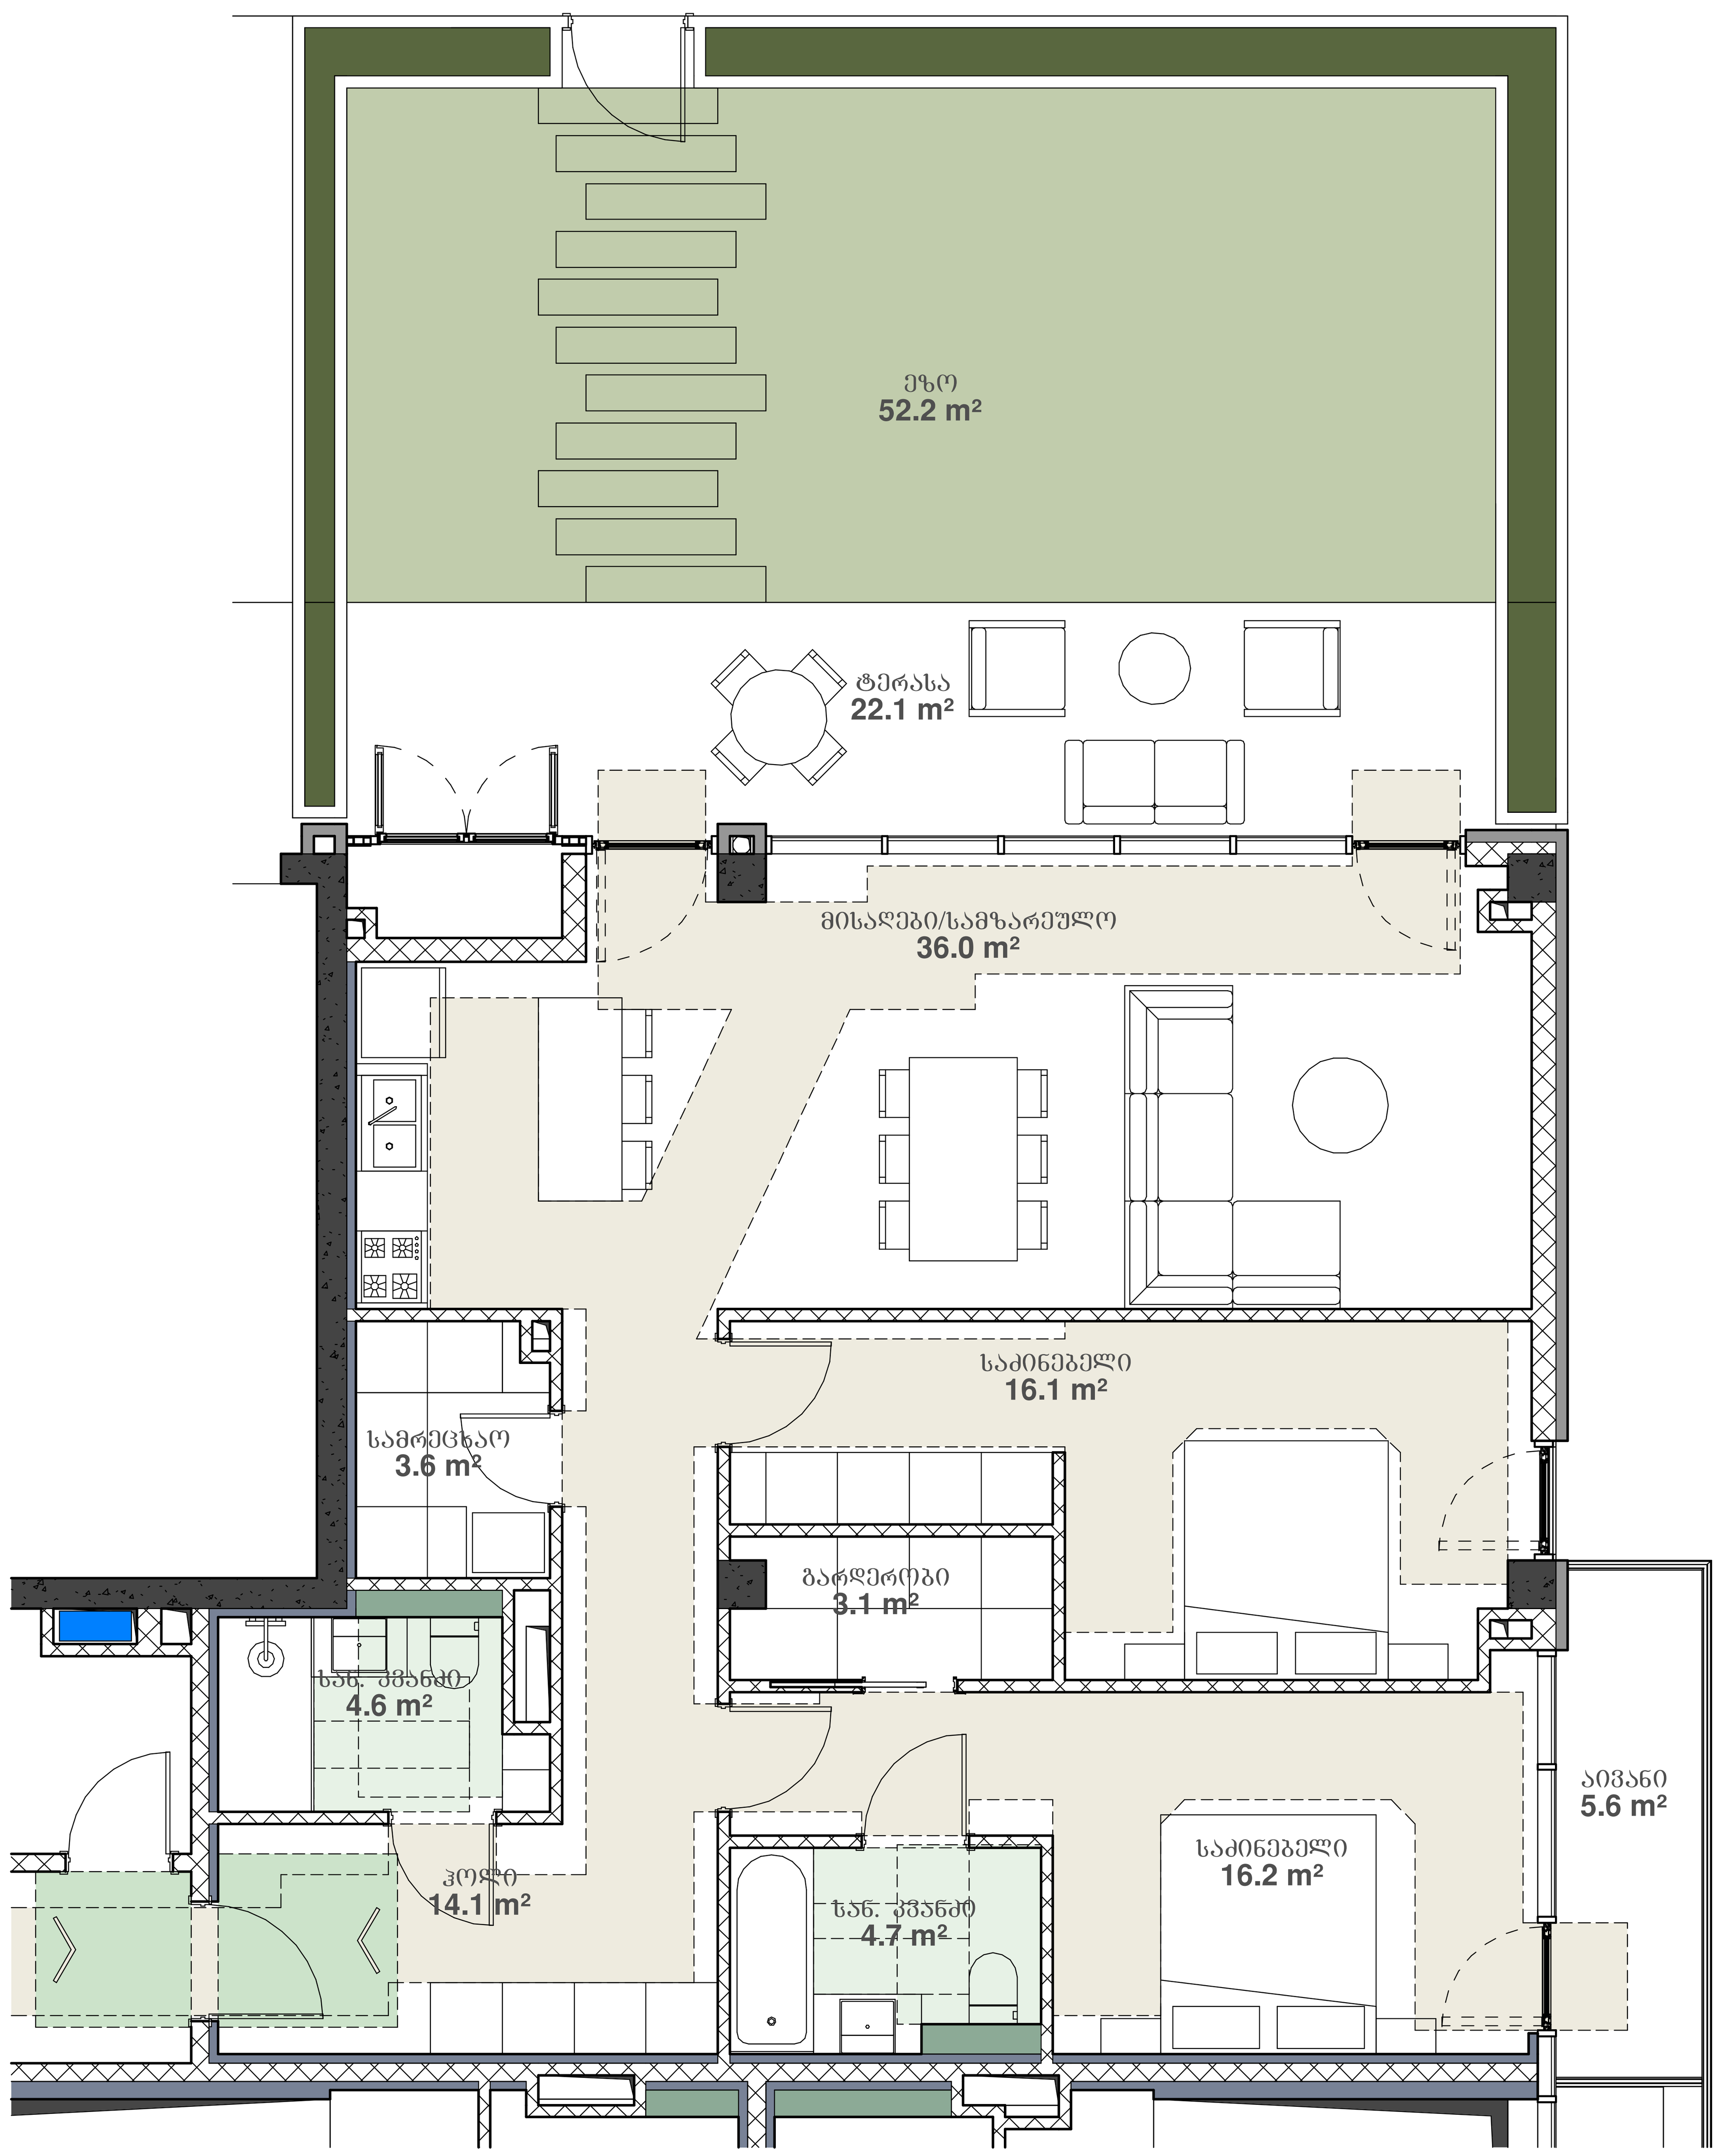

ბ ტიპის ბინა

ბინა 08



არქიტექტურა:

ლენდმარკ პროჯექტი

თბილისი, საქართველო
ვაჟა-ფშაველას II კვარტალი 11 ბ კორპუსი

ტელ: +995 032 2220088

პროექტი
მრავალბინიანი საცხოვრებელი სახლი

მისამართი
თბილისი, ინოვაციების ქ. №20
ს/კ 01.15.01.004.070

დამკვეთი
მ2 მთაწმინდის პარკთან
ს/ნ 405501504

გენ-გეგმა

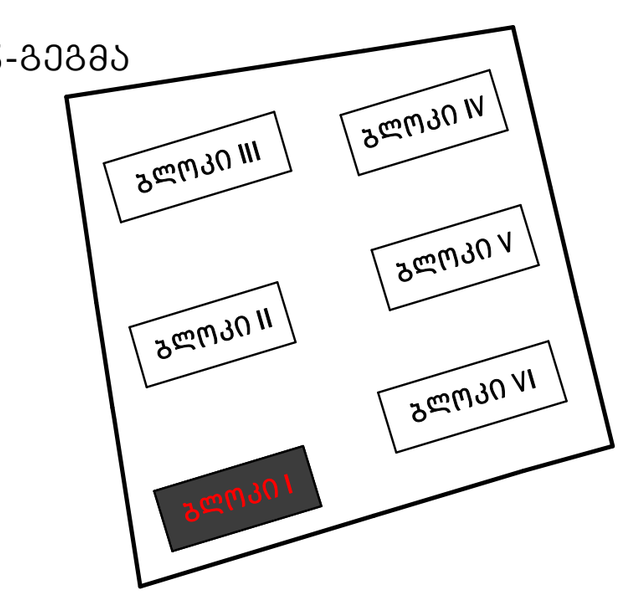

სტადია	CD
მასშტაბი	1 : 50
ფორმატი	A1
თარიღი	3/21/2023 5:37:49 PM

ნახაზი

ბ ტიპის ბინები

ფურცელი

A1002

არქიტექტორი	დ. ჯობაძე
დახაზა	დ. ჯობაძე
შეამოწმა	ი. ჩირაძე

D:\Projact\211119 OQROYANA\bloki I\20230321_m2 oqroyana_bloki 1_D.rvt

B ტიპის ბინა

ბინა 09
ბინა 14
ბინა 17
ბინა 22

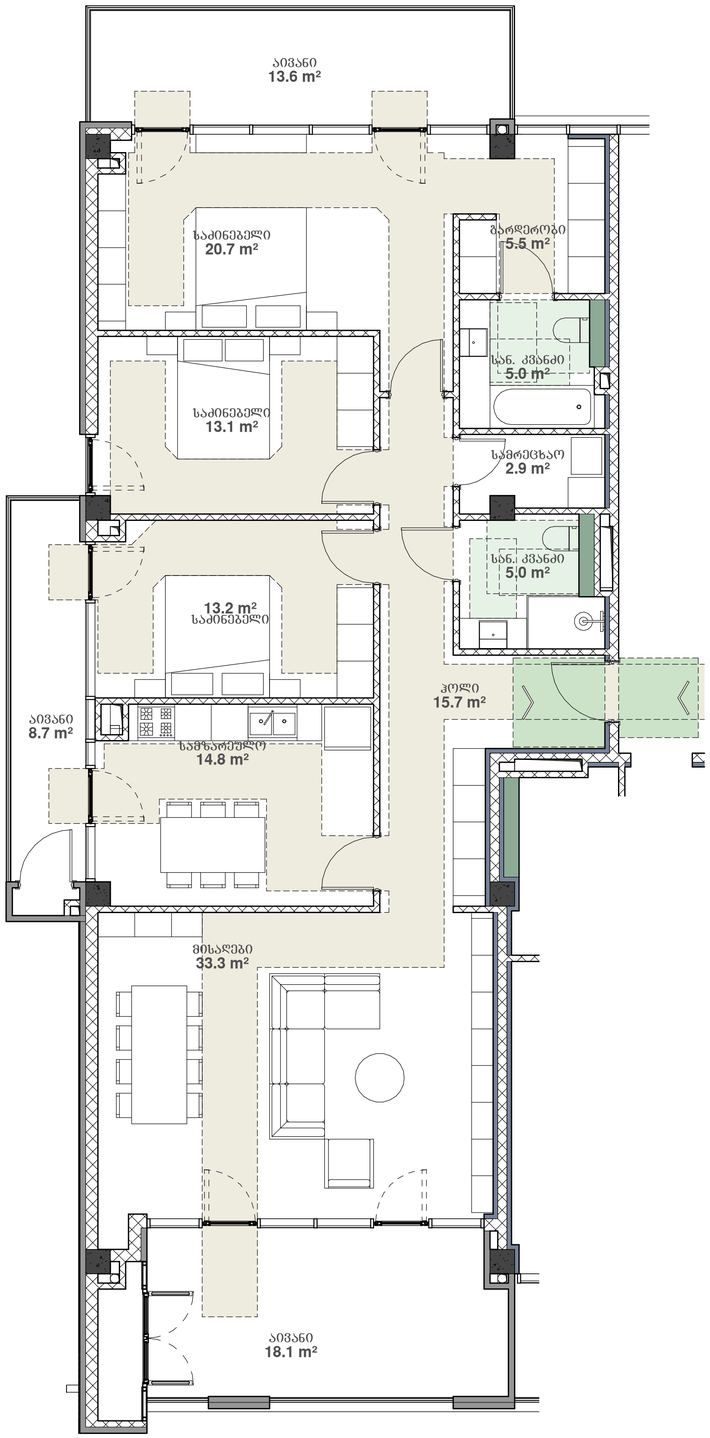

B ტიპის ბინა

ბინა 11
ბინა 19

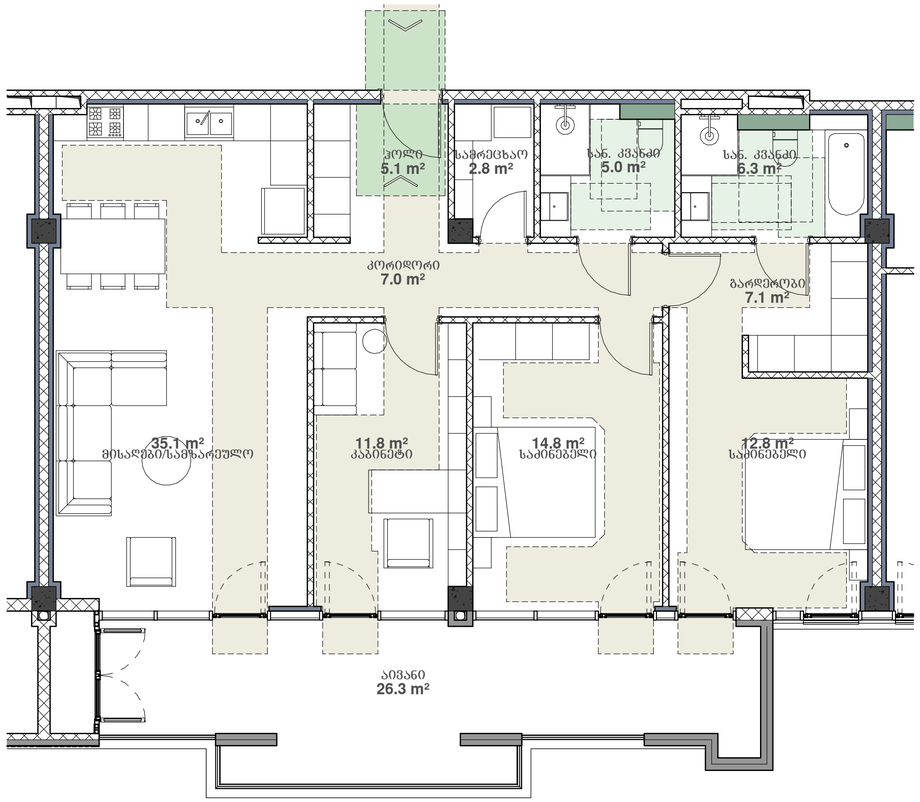

არქიტექტურა:

ლენდმარკ პროჯექტი

თბილისი, საქართველო
ვაჟა-ფშაველას III ქვარტალი 11 B კორპუსი

ტელ: +995 032 2220088

პროექტი
მრავალბინიანი საცხოვრებელი სახლი

მისამართი
თბილისი, ინოვაციების ქ. №20
ს/კ 01.15.01.004.070

დამკვეთი
მ2 მთაწმინდის პარკთან
ს/ნ 405501504

გენ-გეგმა

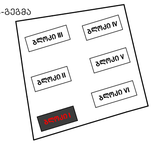

სტადია	CD
მასშტაბი	1 : 50
ფორმატი	A1
თარიღი	3/21/2023 5:37:51 PM

ნახაზი

B ტიპის ბინები

ფურცელი

A1003

არქიტექტორი	დ. ჯობაძე
შეამოწმა	დ. ჯობაძე
	ი. ჩირაძე

D:\Project\211119 OQROYANA\bloki
l\20230321_m2 oqroyana_bloki 1_D.rvt

B ტიპის ბინა

ბინა 12
ბინა 13
ბინა 15
ბინა 18
ბინა 20
ბინა 21
ბინა 23

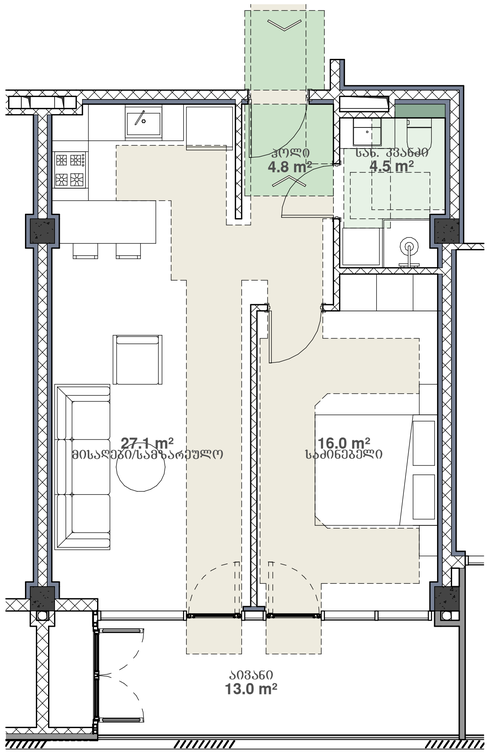

B ტიპის ბინა

ბინა 16
ბინა 24

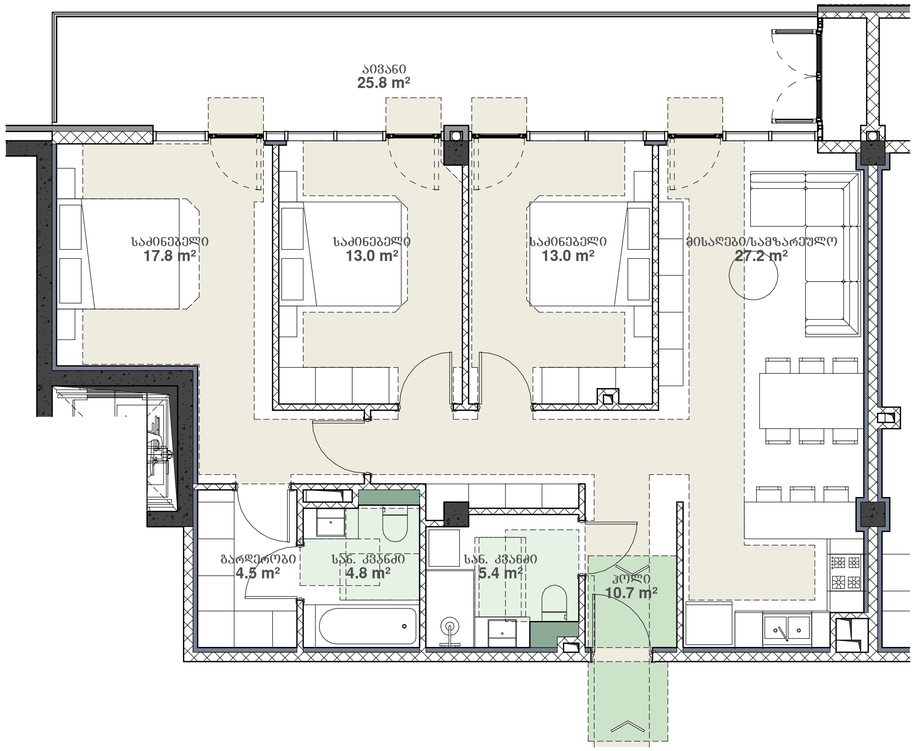

არქიტექტურა:

ლენდმარკ პროჯექტი

თბილისი, საქართველო
ვაჟა-ფშაველას III ქვარტალი 11 B კორპუსი

ტელ: +995 032 2220088

პროექტი
მრავალბინიანი
საცხოვრებელი სახლი

მისამართი
თბილისი, ინოვაციების ქ. №20
ს/კ 01.15.01.004.070

დამკვეთი
შპს მთაწმინდის პარკთან
ს/ნ 405501504

გენ-გეგმა

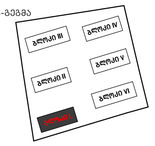

სტადია	CD
მასშტაბი	1 : 50
ფორმატი	A1
თარიღი	3/21/2023 5:37:53 PM

ნახაზი

B ტიპის ბინები

ფურცელი

A1004

არქიტექტორი	დ. ჯოხაძე
შეასრულა	დ. ჯოხაძე
შეამოწმა	ი. ჩირაქი

D:\Project\211119 OQROYANA\bloki
I\20230321_m2 oqroyana_bloki 1_D.rvt

B ტიპის ბინა

ბინა 25
ბინა 27

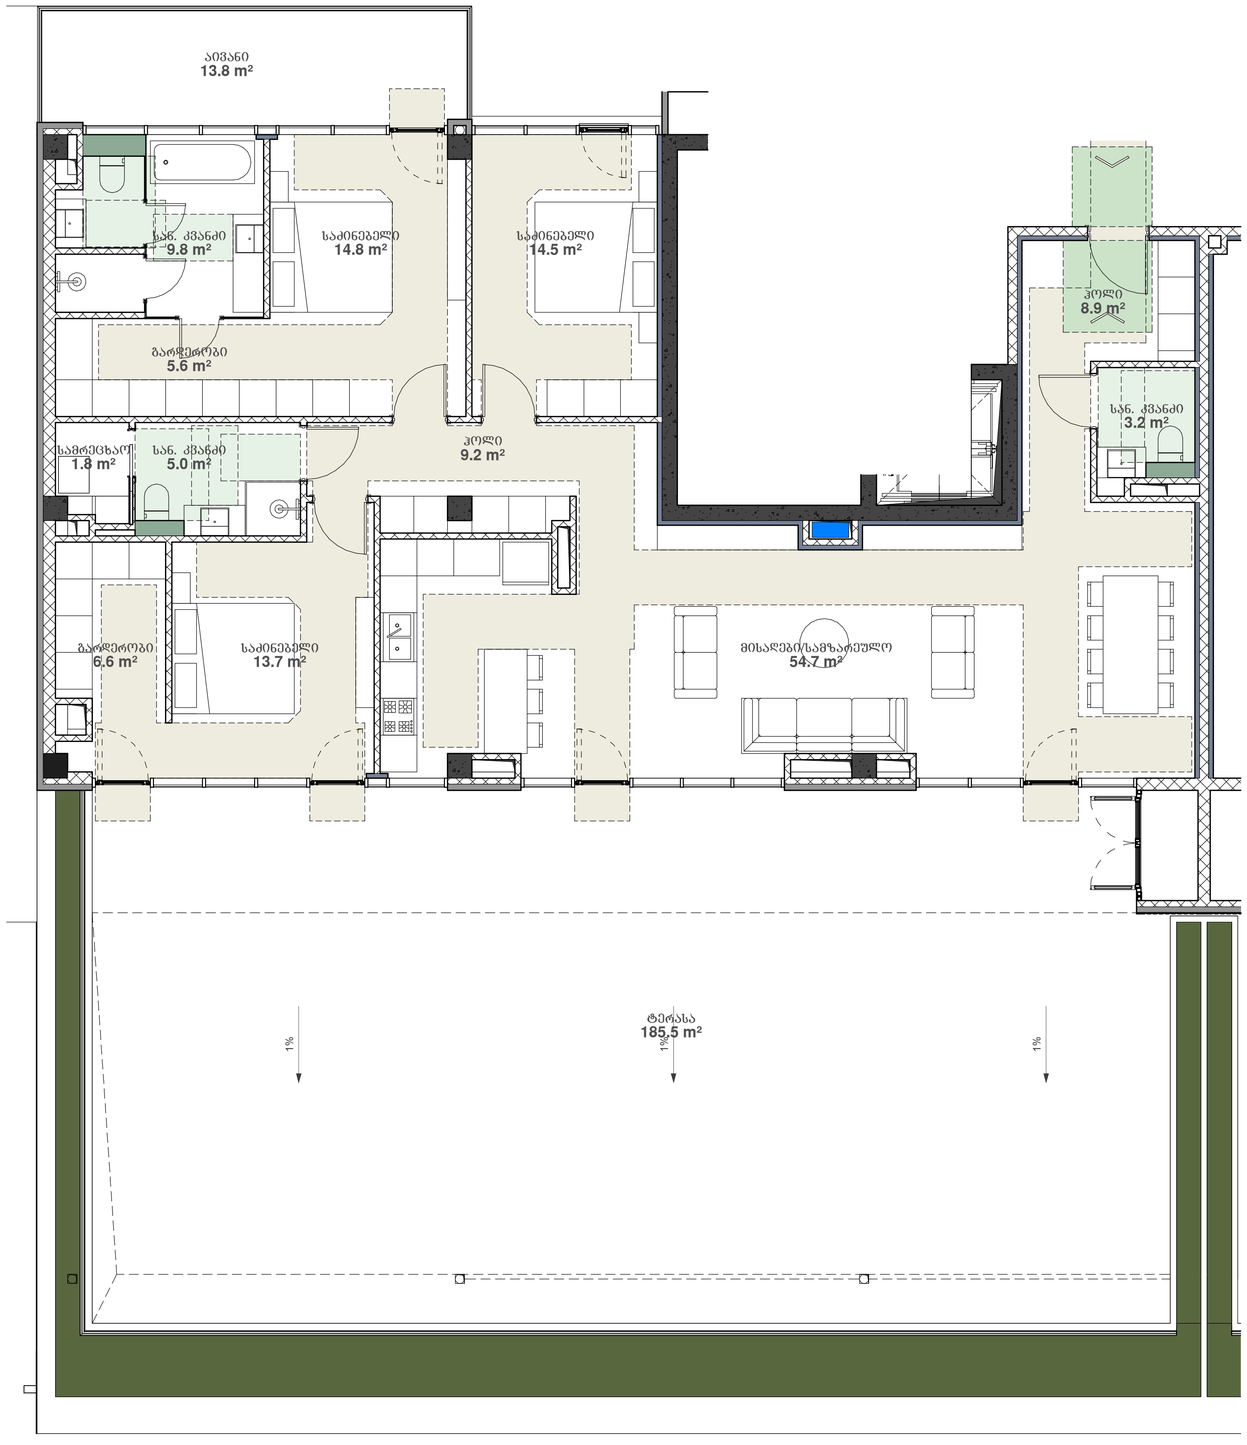

არქიტექტურა:

ლენდმარკ პროჯექტი

თბილისი, საქართველო
ვაჟა-ფშაველას III ქვარტალი 11 B კორპუსი

ტელ: +995 032 2220088

პროექტი
მრავალბინიანი
საცხოვრებელი სახლი

მისამართი
თბილისი, ინოვაციების ქ. №20
ს/კ 01.15.01.004.070

დამკვეთი
შპს მთაწმინდის პარკთან
ს/ნ 405501504

გენ-გეგმა

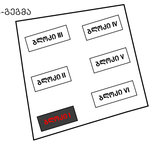

სტადია	CD
მასშტაბი	1 : 50
ფორმატი	A1
თარიღი	3/21/2023 5:37:55 PM

ნახაზი

B ტიპის ბინები

ფურცელი

A1005

არქიტექტორი	დ. ჯორბაძე
შეამოწმა	დ. ჯორბაძე
	ი. ჩირაძე

D:\Project\211119 OQROYANA\bloki
I\20230321_m2 oqroyana_bloki 1_D.rvt

B ტიპის ბინა

ბინა 26

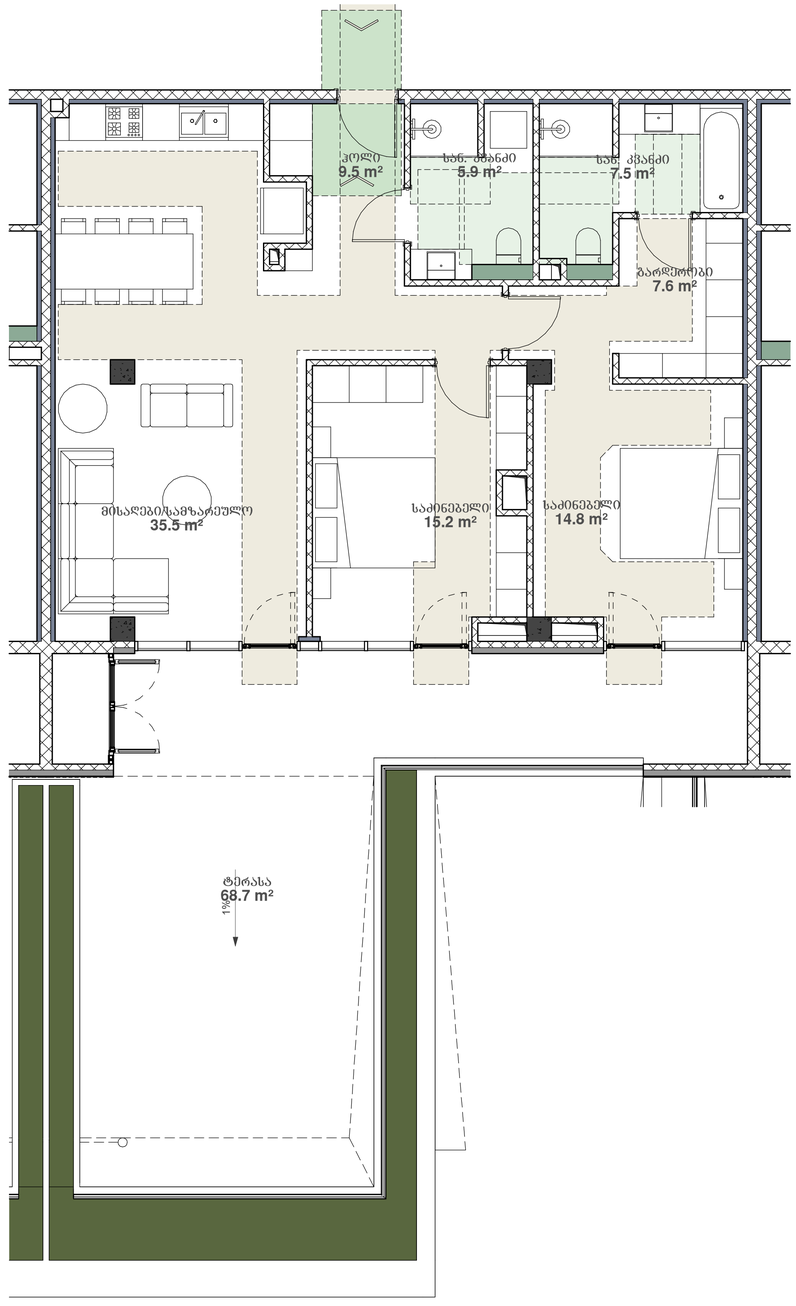

არქიტექტურა:

ლენდმარკ პროჯექტი

თბილისი, საქართველო
ვაჟა-ფშაველას III ქვარტალი 11 B კორპუსი

ტელ: +995 032 2220088

პროექტი
მრავალბინიანი საცხოვრებელი სახლი

მისამართი
თბილისი, ინოვაციების ქ. №20
ს/კ 01.15.01.004.070

დამკვეთი
შპს მთაწმინდის პარკთან
ს/ნ 405501504

გენ-გეგმა

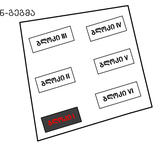

სტადია	CD
მასშტაბი	1 : 50
ფორმატი	A1
თარიღი	3/21/2023 5:37:56 PM

ნახაზი

B ტიპის ბინები

ფურცელი

A1006

არქიტექტორი	დ. ჯობაძე
შესაბამება	დ. ჯობაძე
	ი. ჩირაძე

D:\Project\211119 OQROYANA\bloki
l\20230321_m2 oqroyana_bloki 1_D.rvt

II ბლოკი

ფასადი A12 - A09

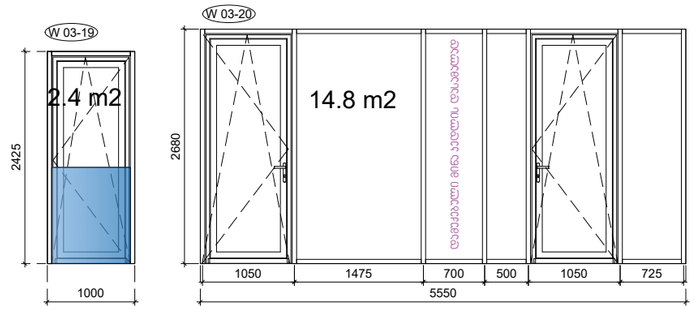

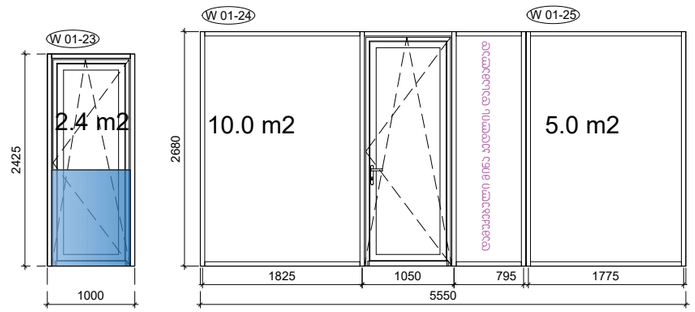

შენიშვნა:

დაკორექტირდა ვიტრაჟის შემინვის გაბარიტები - ამოკაკლდა ვერტიკალური დგარები, შემსრულებელმა კომპანიამ აუცილებლად უნდა გაითვალისწინოს სტატიკური და დინამიური დატვირთვები და წარმოადგინოს შესაბამისი დოკუმენტაცია.

- აღნიშნული საფასადე მასალების მოწყობის დეტალური ჯვანძები და გადაწყვეტები უნდა დამუშავდეს შემსრულებელი კომპანიის მიერ
- ყველა ცვლილება ან ახალი გადაწყვეტა, რომელიც საჭირო იქნება პროექტის სწორად ან ტექნიკურად უკეთესად განხორციელებისთვის შემსრულებელმა წინასწარ უნდა შეათანხმოს მთავარ არქიტექტორთან
- მასალების შეკვეთამდე აუცილებელია დამუშავდეს ფასადის რომელიმე მონაკვეთი, (გაკეთდეს Mockup-ი) სადაც გამოყენებული იქნება სანიმუშო მასალები, რის შემდეგაც მოხდება ნიმუშების და შესრულების ხარისხის დადასტურება.

ვიტრაჟის ჩამაგრების პრინციპის მიხ. დაზუსტდეს ვიტრაჟის სიმაღლე

II ბლოკი

ფასადი A09 - A12

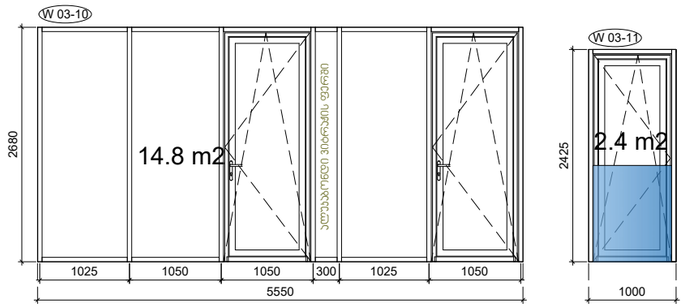

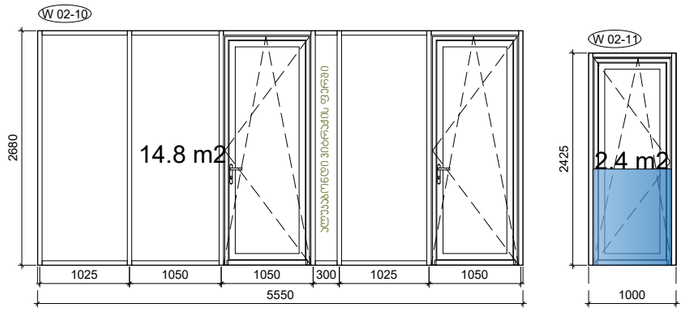

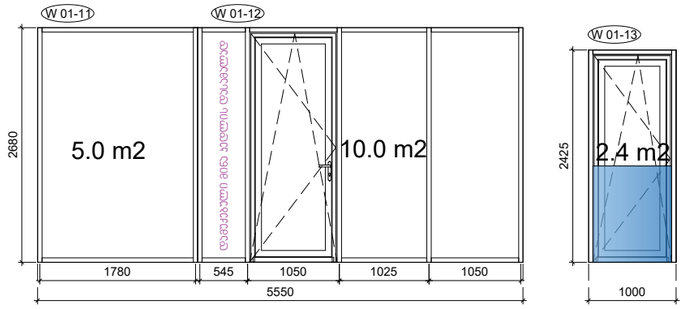

შენიშვნა:

დაკორექტირდა ვიტრაჟის შემინვის გაბარიტები - ამოვაჯლდა ვერტიკალური დგარები. შემსრულებელმა კომპანიამ აუცილებლად უნდა გაითვალისწინოს სტატიკური და დინამიური დატვირთვები და წარმოადგინოს შესაბამისი დოკუმენტაცია.

- აღნიშნული საფასადე მასალების მოწყობის დეტალური ჯვანძები და გადაწყვეტები უნდა დამუშავდეს შემსრულებელი კომპანიის მიერ
- ყველა ცვლილება ან ახალი გადაწყვეტა, რომელიც საჭირო იქნება პროექტის სწორად ან ტექნიკურად უკეთესად განხორციელებისთვის შემსრულებელმა წინასწარ უნდა შეათანხმოს მთავარ არქიტექტორთან
- მასალების შეკვეთამდე აუცილებელია დამუშავდეს ფასადის რომელიმე მონაკვეთი, (გაკეთდეს Mockup-ი) სადაც გამოყენებული იქნება სანიმუშო მასალები, რის შემდეგაც მოხდება ნიმუშების და შესრულების ხარისხის დადასტურება.

ვიტრაჟის ჩამაგრების პრინციპის მიხ. დაზუსტდეს ვიტრაჟის სიმაღლე

II ბლოკი

ფასადი A08 - A01

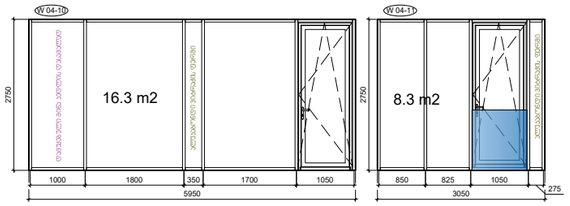

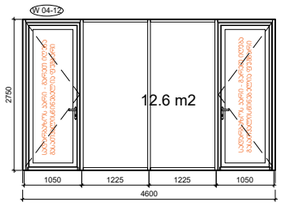

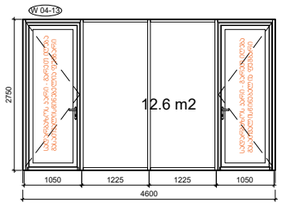

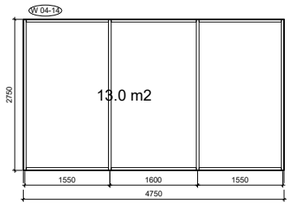

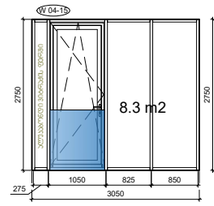

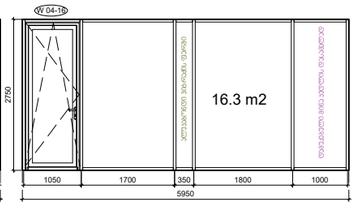

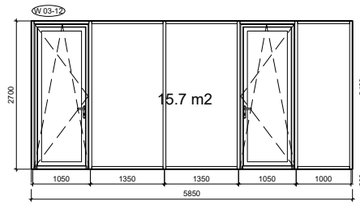

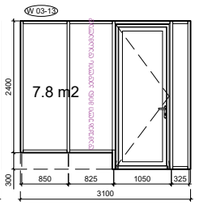

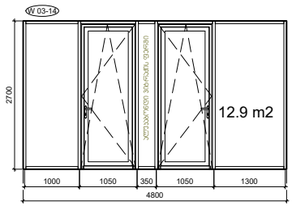

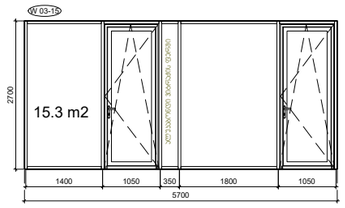

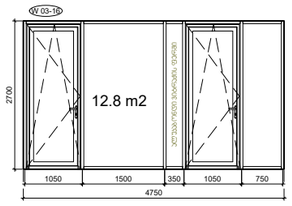

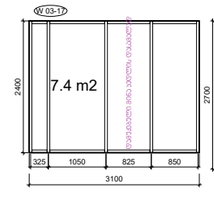

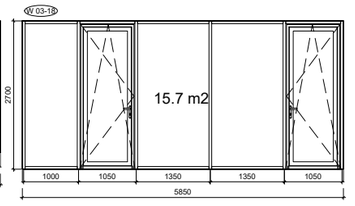

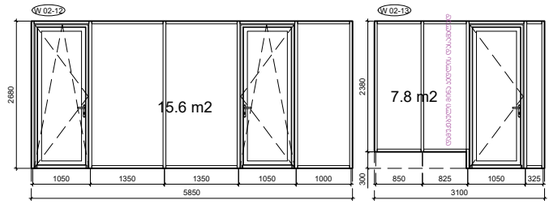

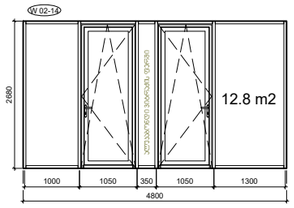

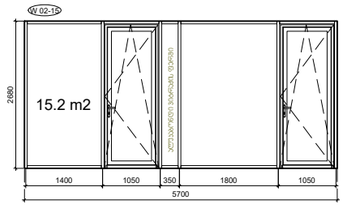

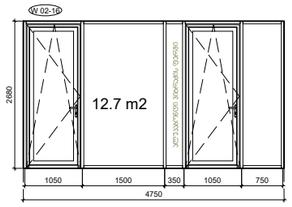

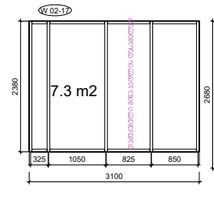

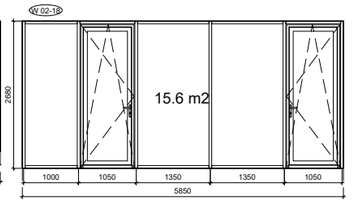

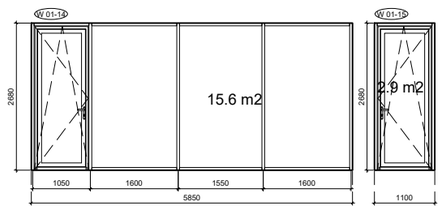

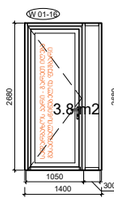

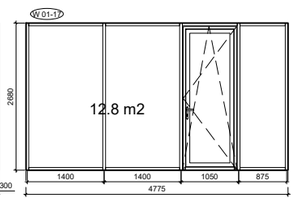

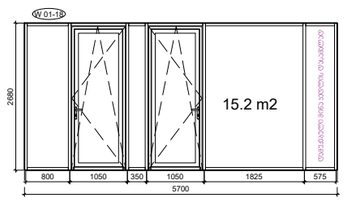

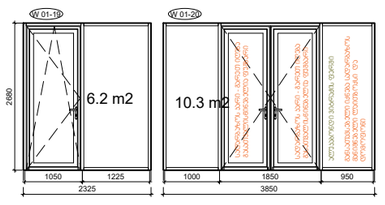

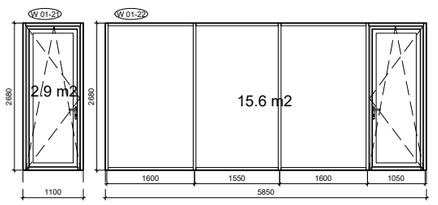

შენიშვნა:

დაპორექტირდა ვიტრაჟის შემინვის გაბარიტები - ამოაჯლდა ვერტიკალური დგარები. შემსრულებელმა კომპანიამ აუცილებლად უნდა გაითვალისწინოს სტატიკური და დინამიური დატვირთვები და წარმოადგინოს შესაბამისი დოკუმენტაცია.

- აღნიშნული საფასადე მასალების მოწყობის დეტალური ჯვანძები და გადაწყვეტები უნდა დამუშავდეს შემსრულებელი კომპანიის მიერ
- ყველა ცვლილება ან ახალი გადაწყვეტა, რომელიც საჭირო იქნება პროექტის სწორად ან ტექნიკურად უკეთესად განხორციელებისთვის შემსრულებელმა წინასწარ უნდა შეათანხმოს მთავარ არქიტექტორთან
- მასალების შეკვეთამდე აუცილებელია დამუშავდეს ფასადის რომელიმე მონაკვეთი, (გაკეთდეს Mockup-ი) სადაც გამოყენებული იქნება სანიმუშო მასალები, რის შემდეგაც მოხდება ნიმუშების და შესრულების ხარისხის დადასტურება.

ვიტრაჟის ჩამაგრების პრინციპის მიხ. დაზუსტდეს ვიტრაჟის სიმაღლე

II ბლოკი

ფასადი A01 - A08

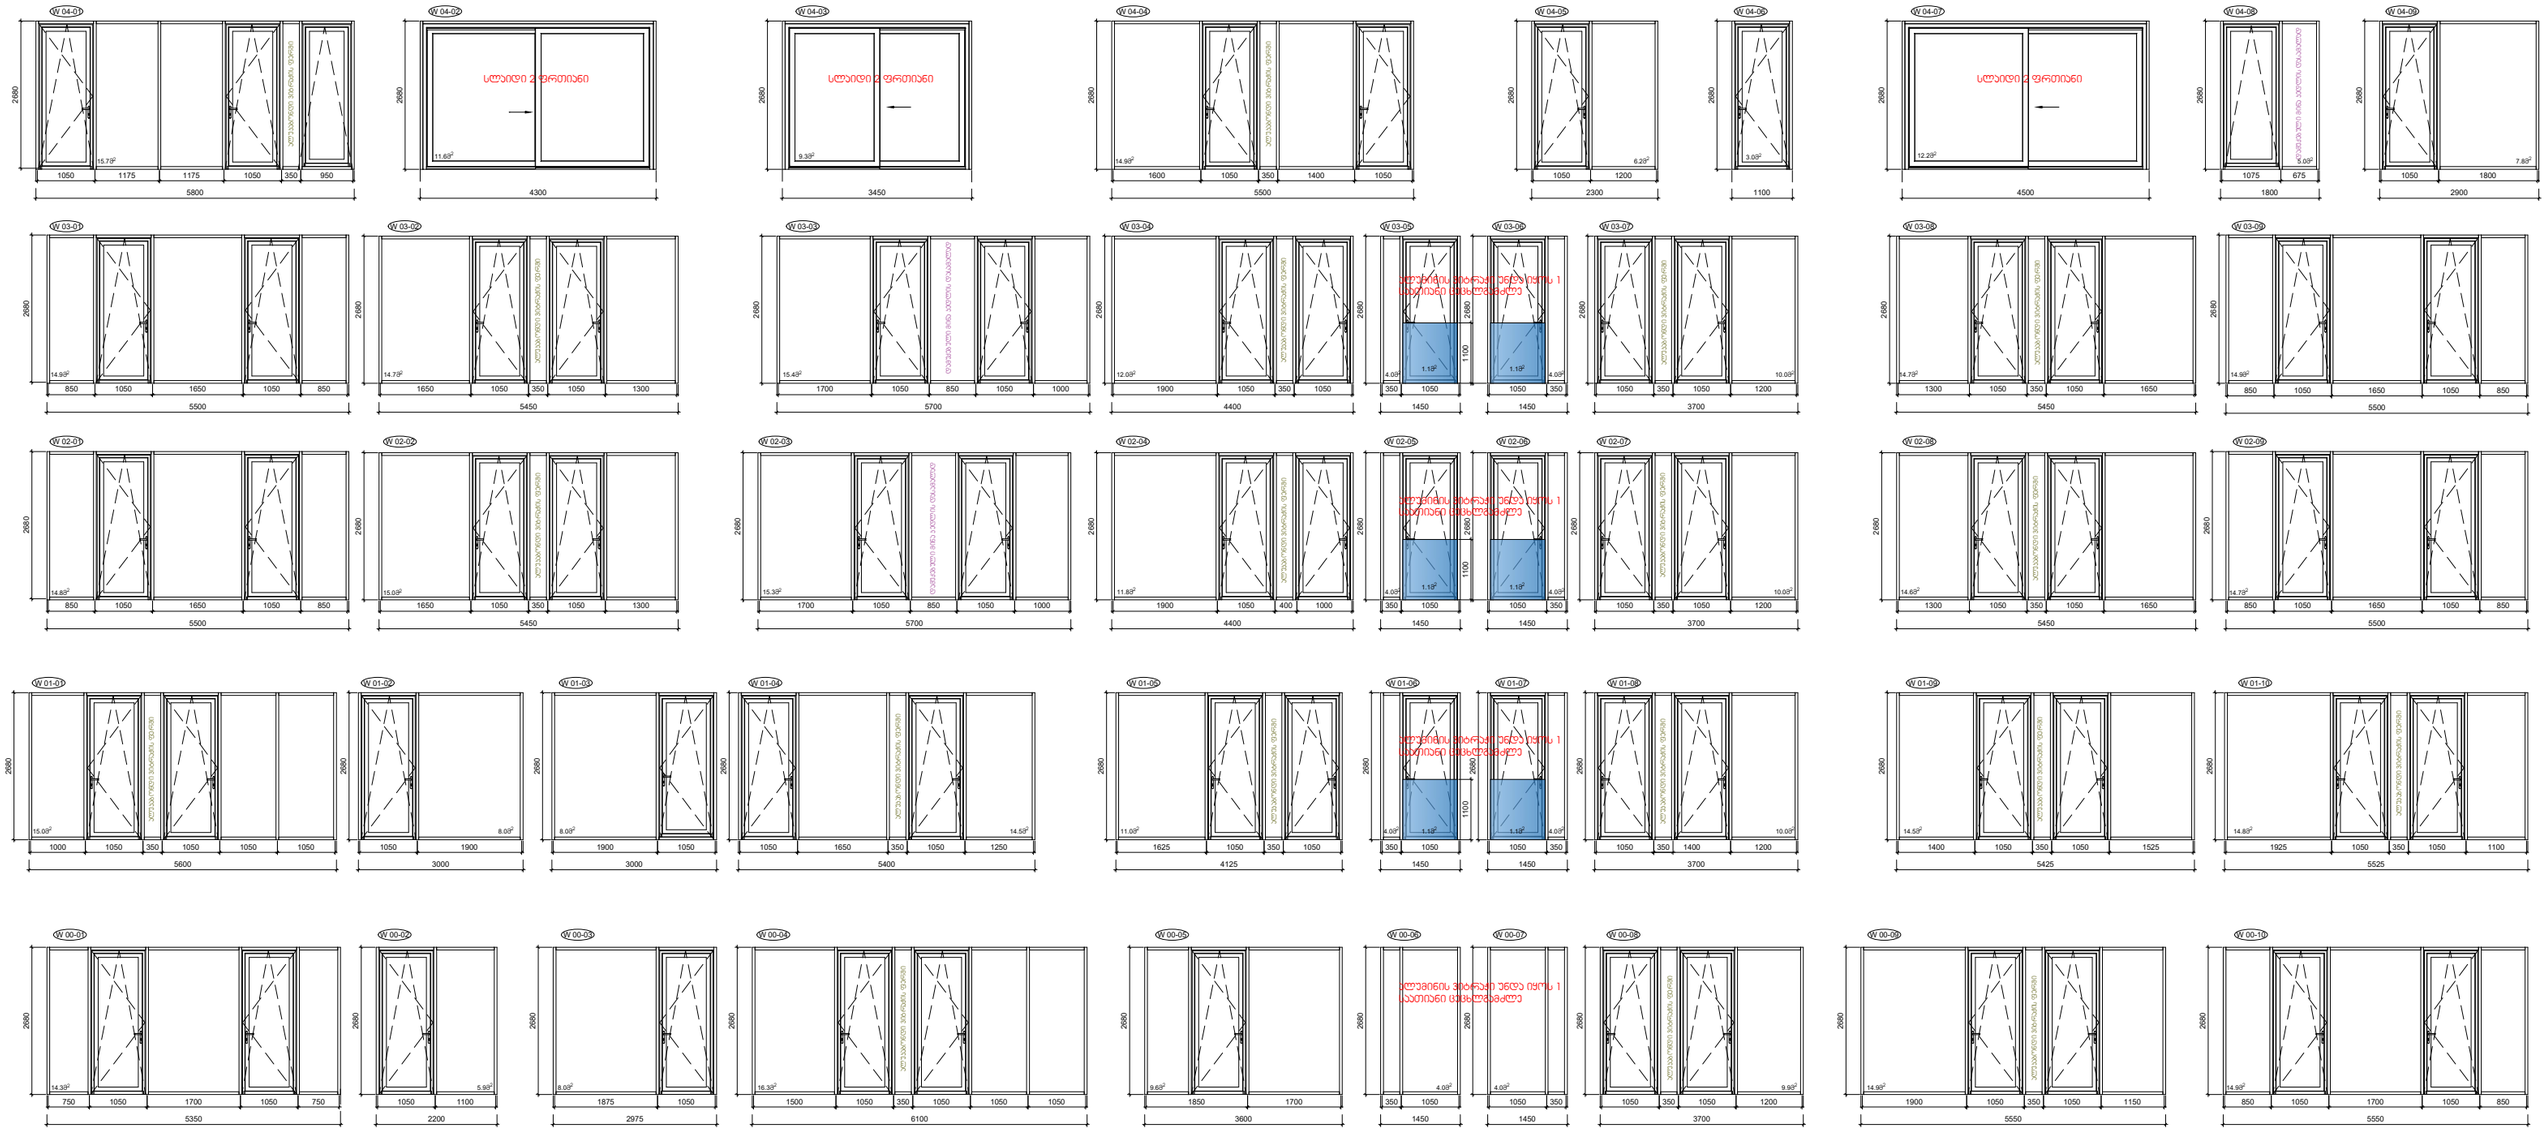

შენიშვნა:

დაკორექტირდა ვიტრაჟის შემინვის გაბარიტები - ამოაჯლდა ვერტიკალური დგარები, შემსრულებელმა კომპანიამ აუცილებლად უნდა გაითვალისწინოს სტატიკური და დინამიური დატვირთვები და წარმოადგინოს შესაბამისი დოკუმენტაცია.

- აღნიშნული საფასადე მასალების მოწყობის დეტალური ჯვანძები და გადაწყვეტები უნდა დამუშავდეს შემსრულებელი კომპანიის მიერ
- ყველა ცვლილება ან ახალი გადაწყვეტა, რომელიც საჭირო იქნება პროექტის სწორად ან ტექნიკურად უკეთესად განხორციელებისთვის შემსრულებელმა წინასწარ უნდა შეათანხმოს მთავარ არქიტექტორთან
- მასალების შეკვეთამდე აუცილებელია დამუშავდეს ფასადის რომელიმე მონაკვეთი, (გაკეთდეს Mockup-ი) სადაც გამოყენებული იქნება სანიმუშო მასალები, რის შემდეგაც მოხდება ნიმუშების და შესრულების ხარისხის დადასტურება.

ვიტრაჟის ჩამაგრების ჰრინციპის მიხ. დაზუსტდეს ვიტრაჟის სიმაღლე

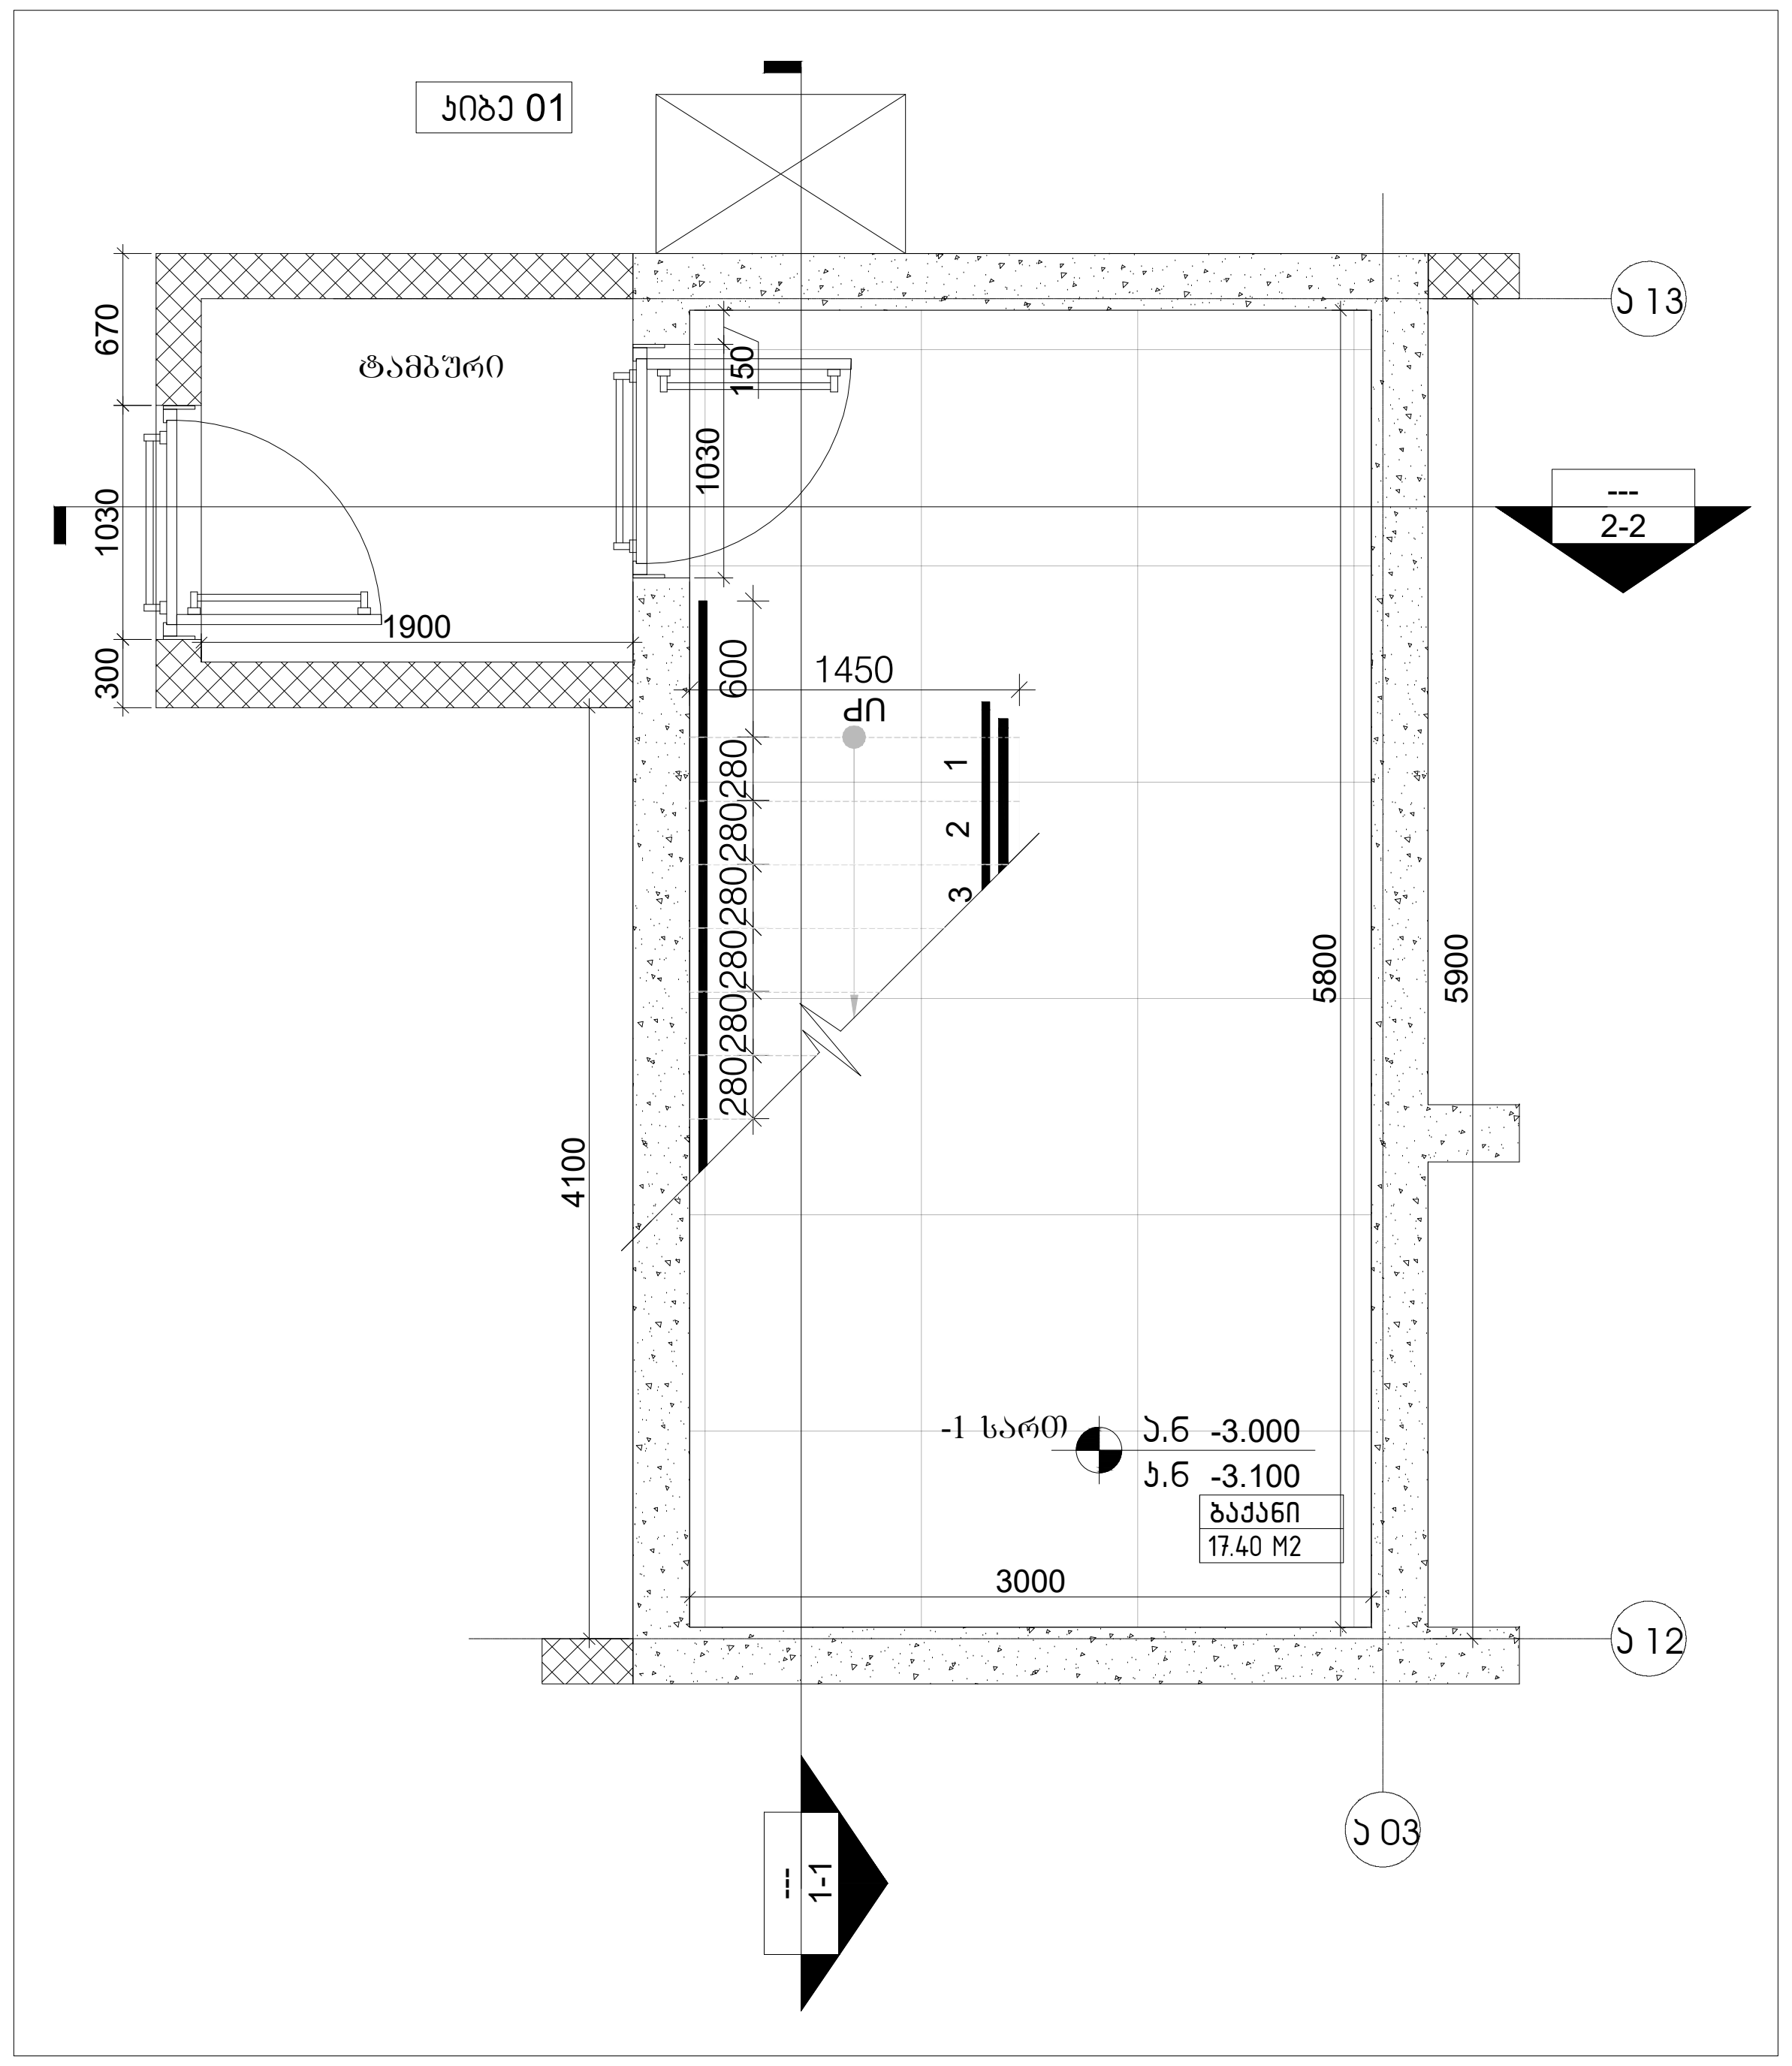

01 კიბე 01. / გეგმა /-1 სართ / ა.ნ. -3.000

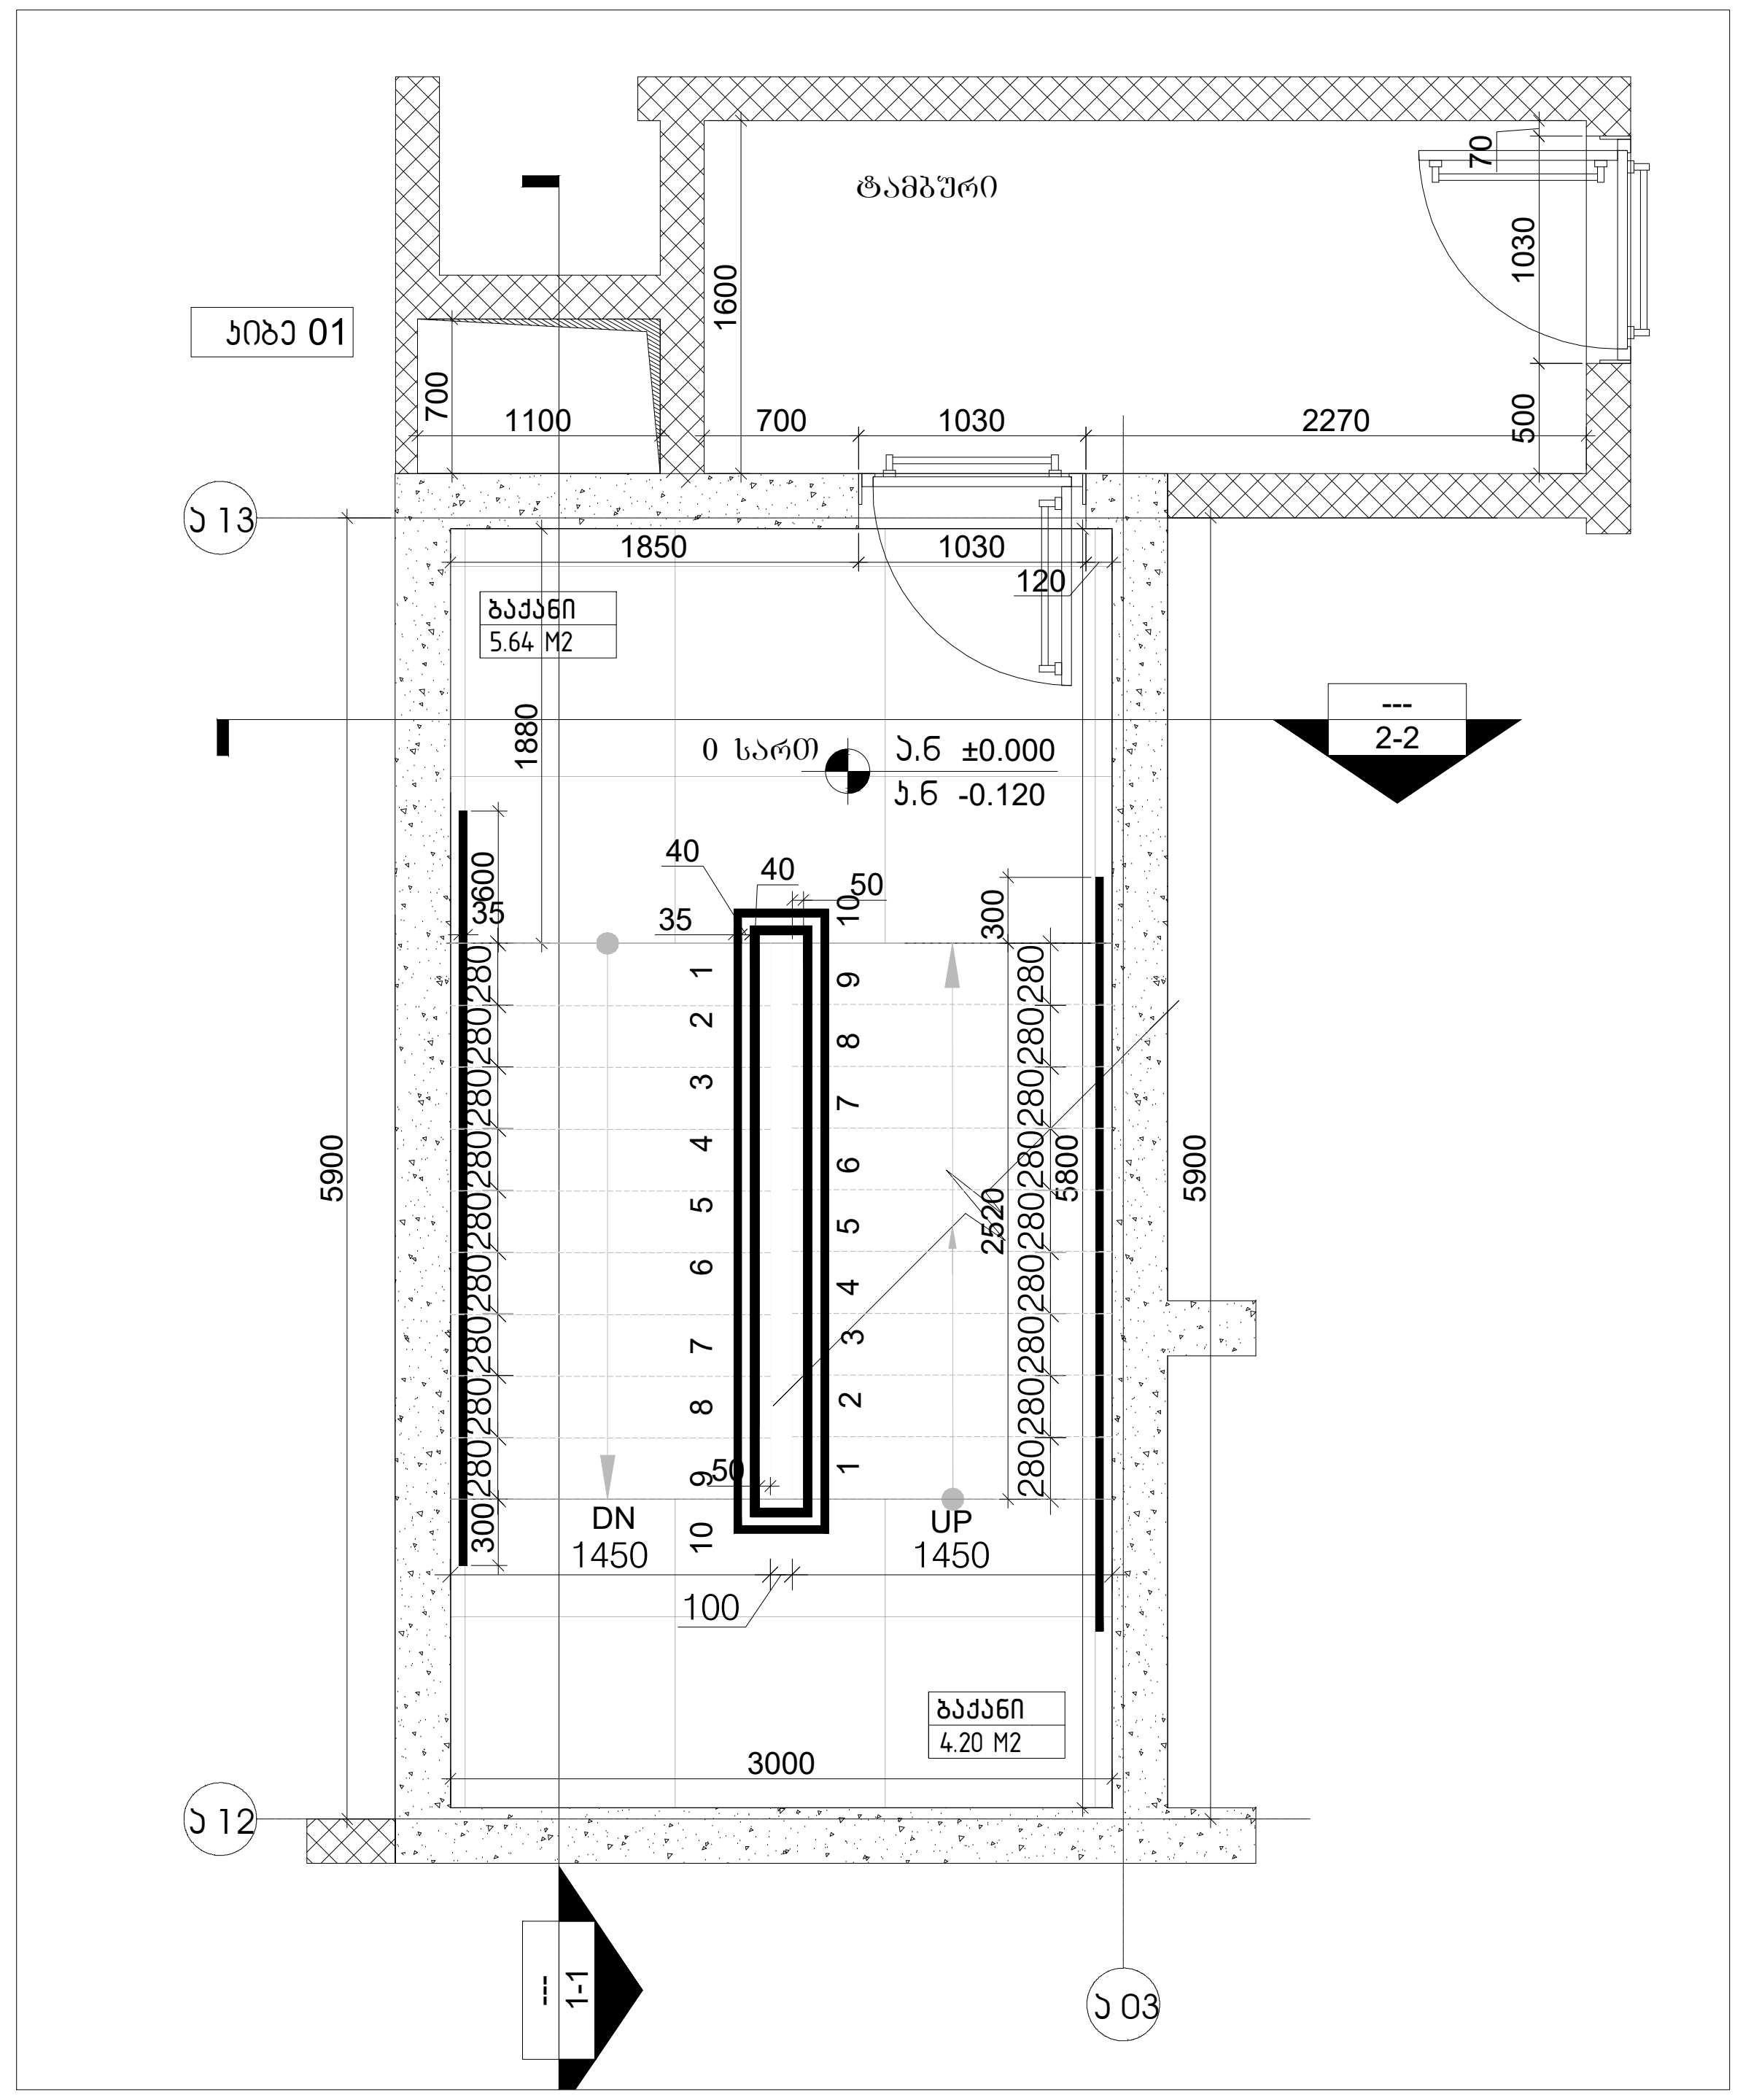

02 კიბე 01. / გეგმა / 0 სართ ა.ნ ±0.000

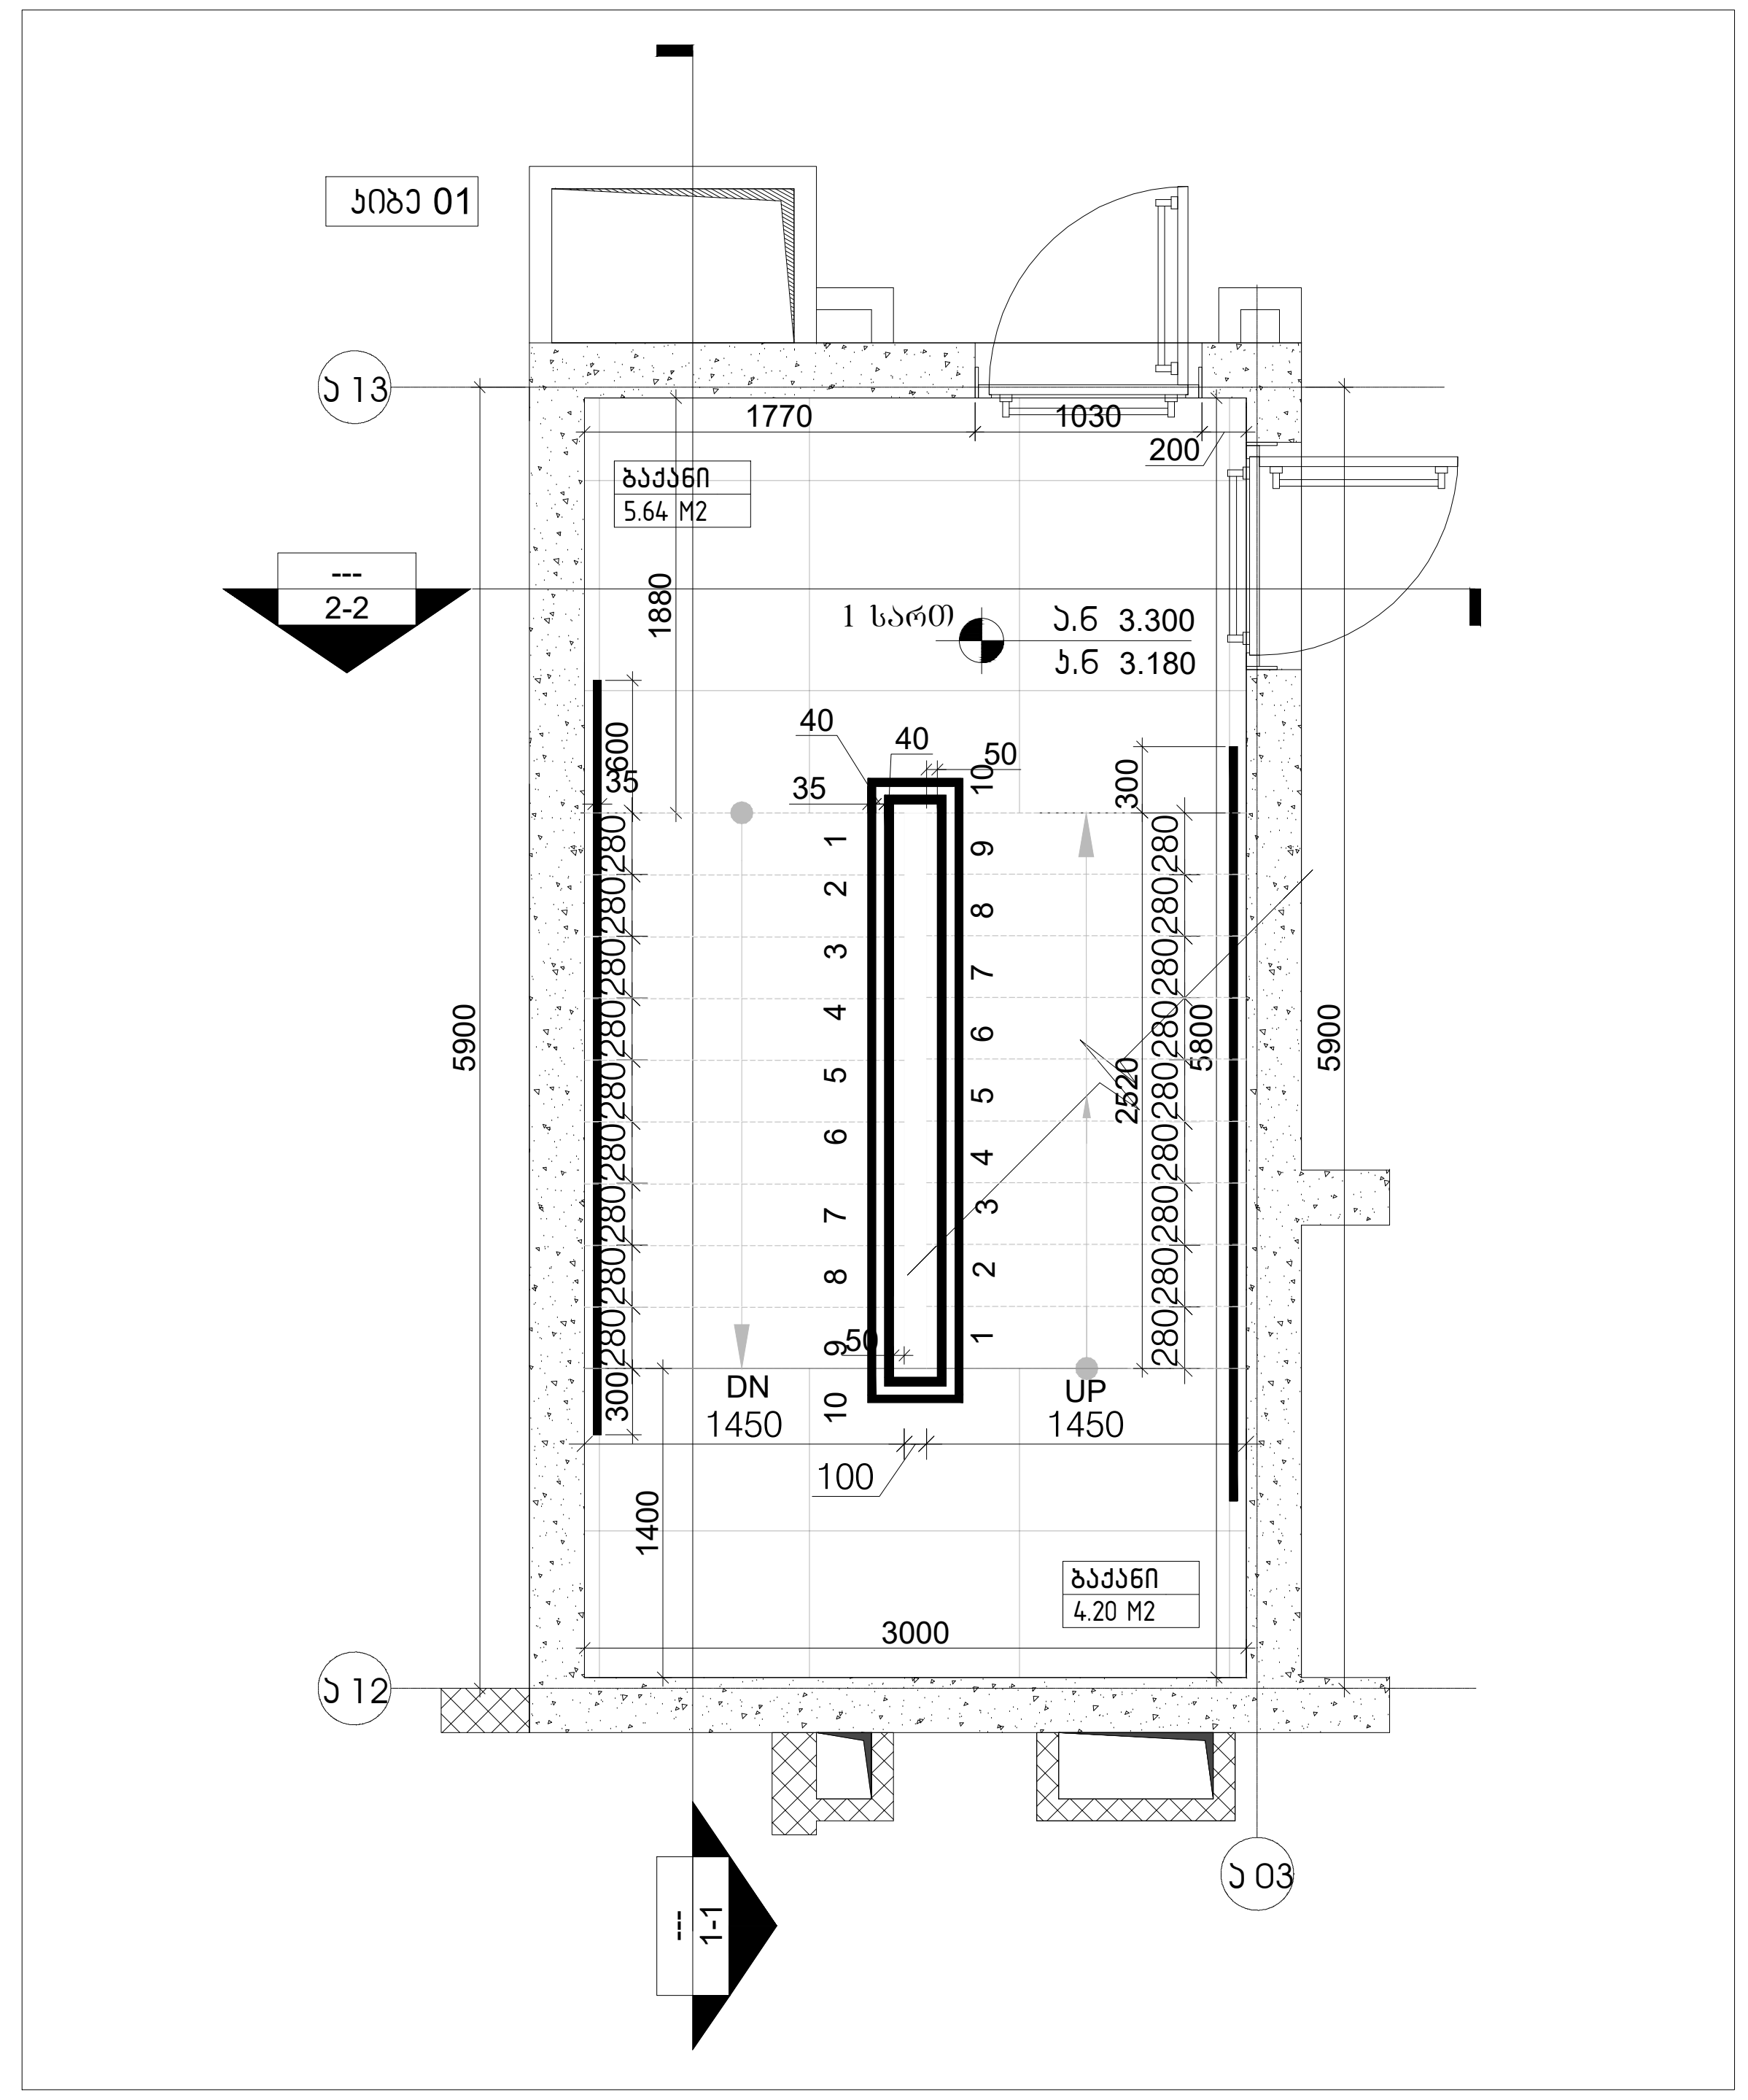

03 კიბე 01. / გეგმა /1 სართ 3.300

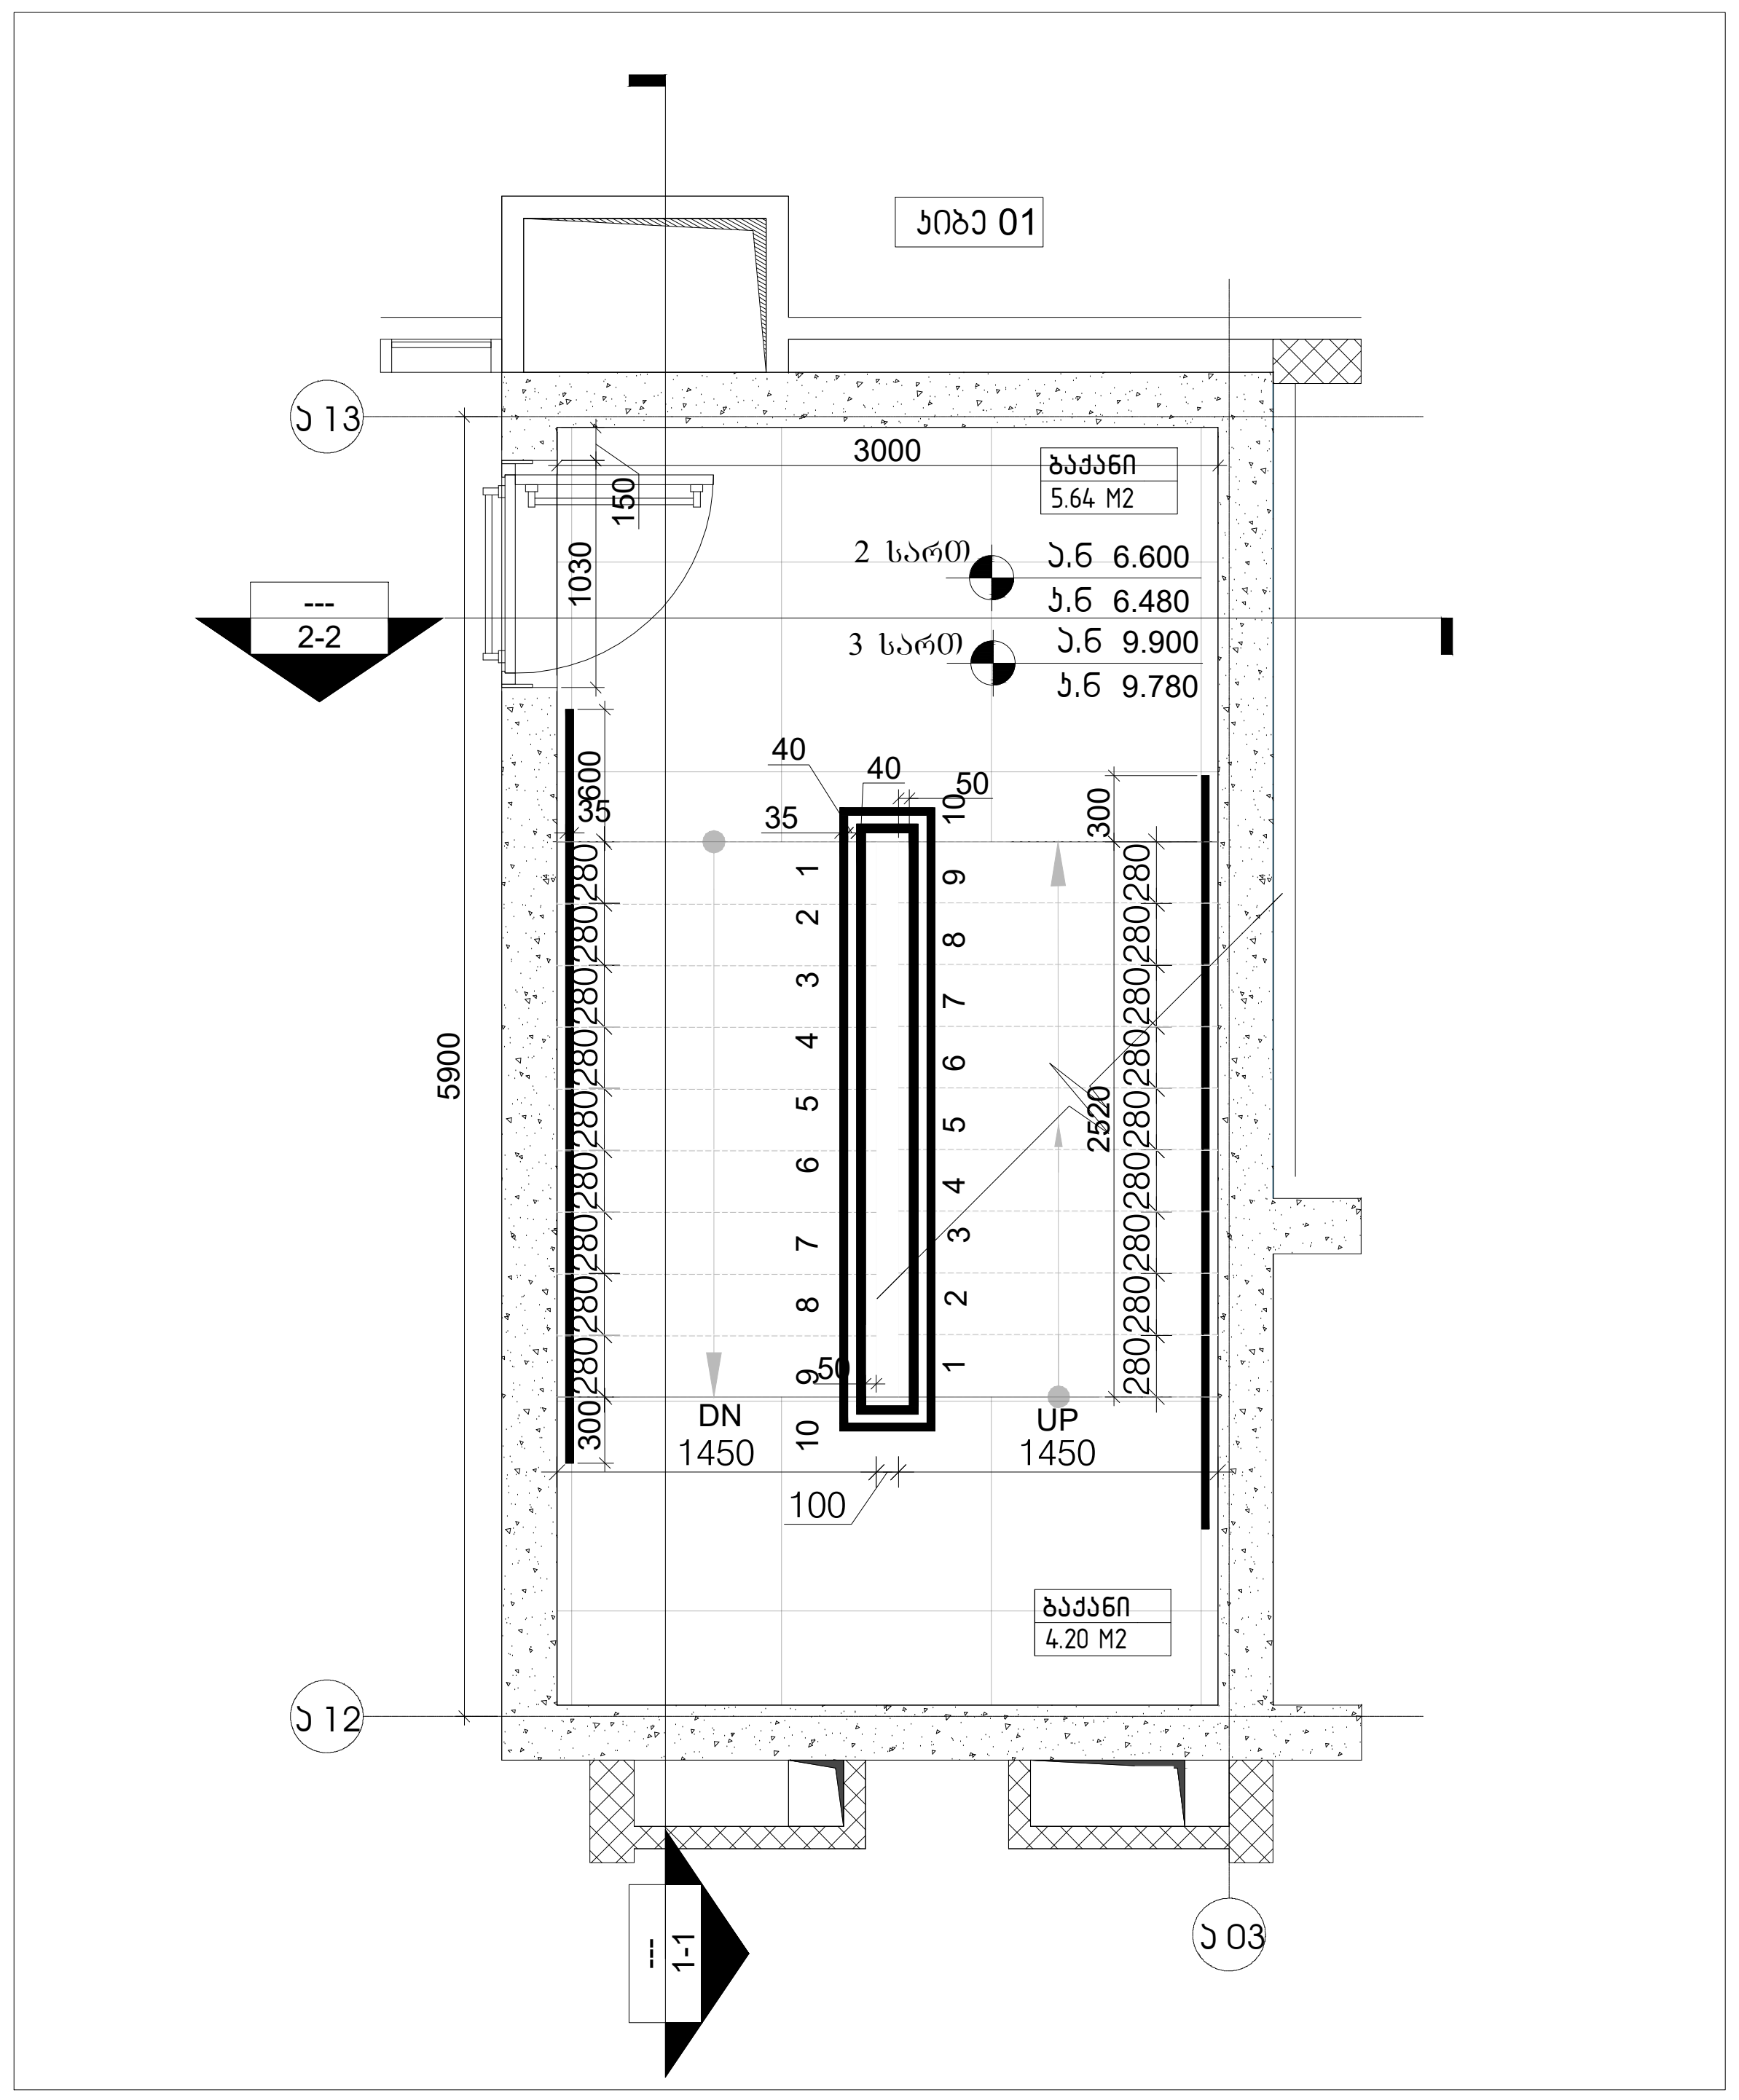

04 კიბე 01. / ტიპ.გეგმა /2 სართ ა.ნ +6.600 სართ. /3 სართ ა.ნ. +9.900-მდე

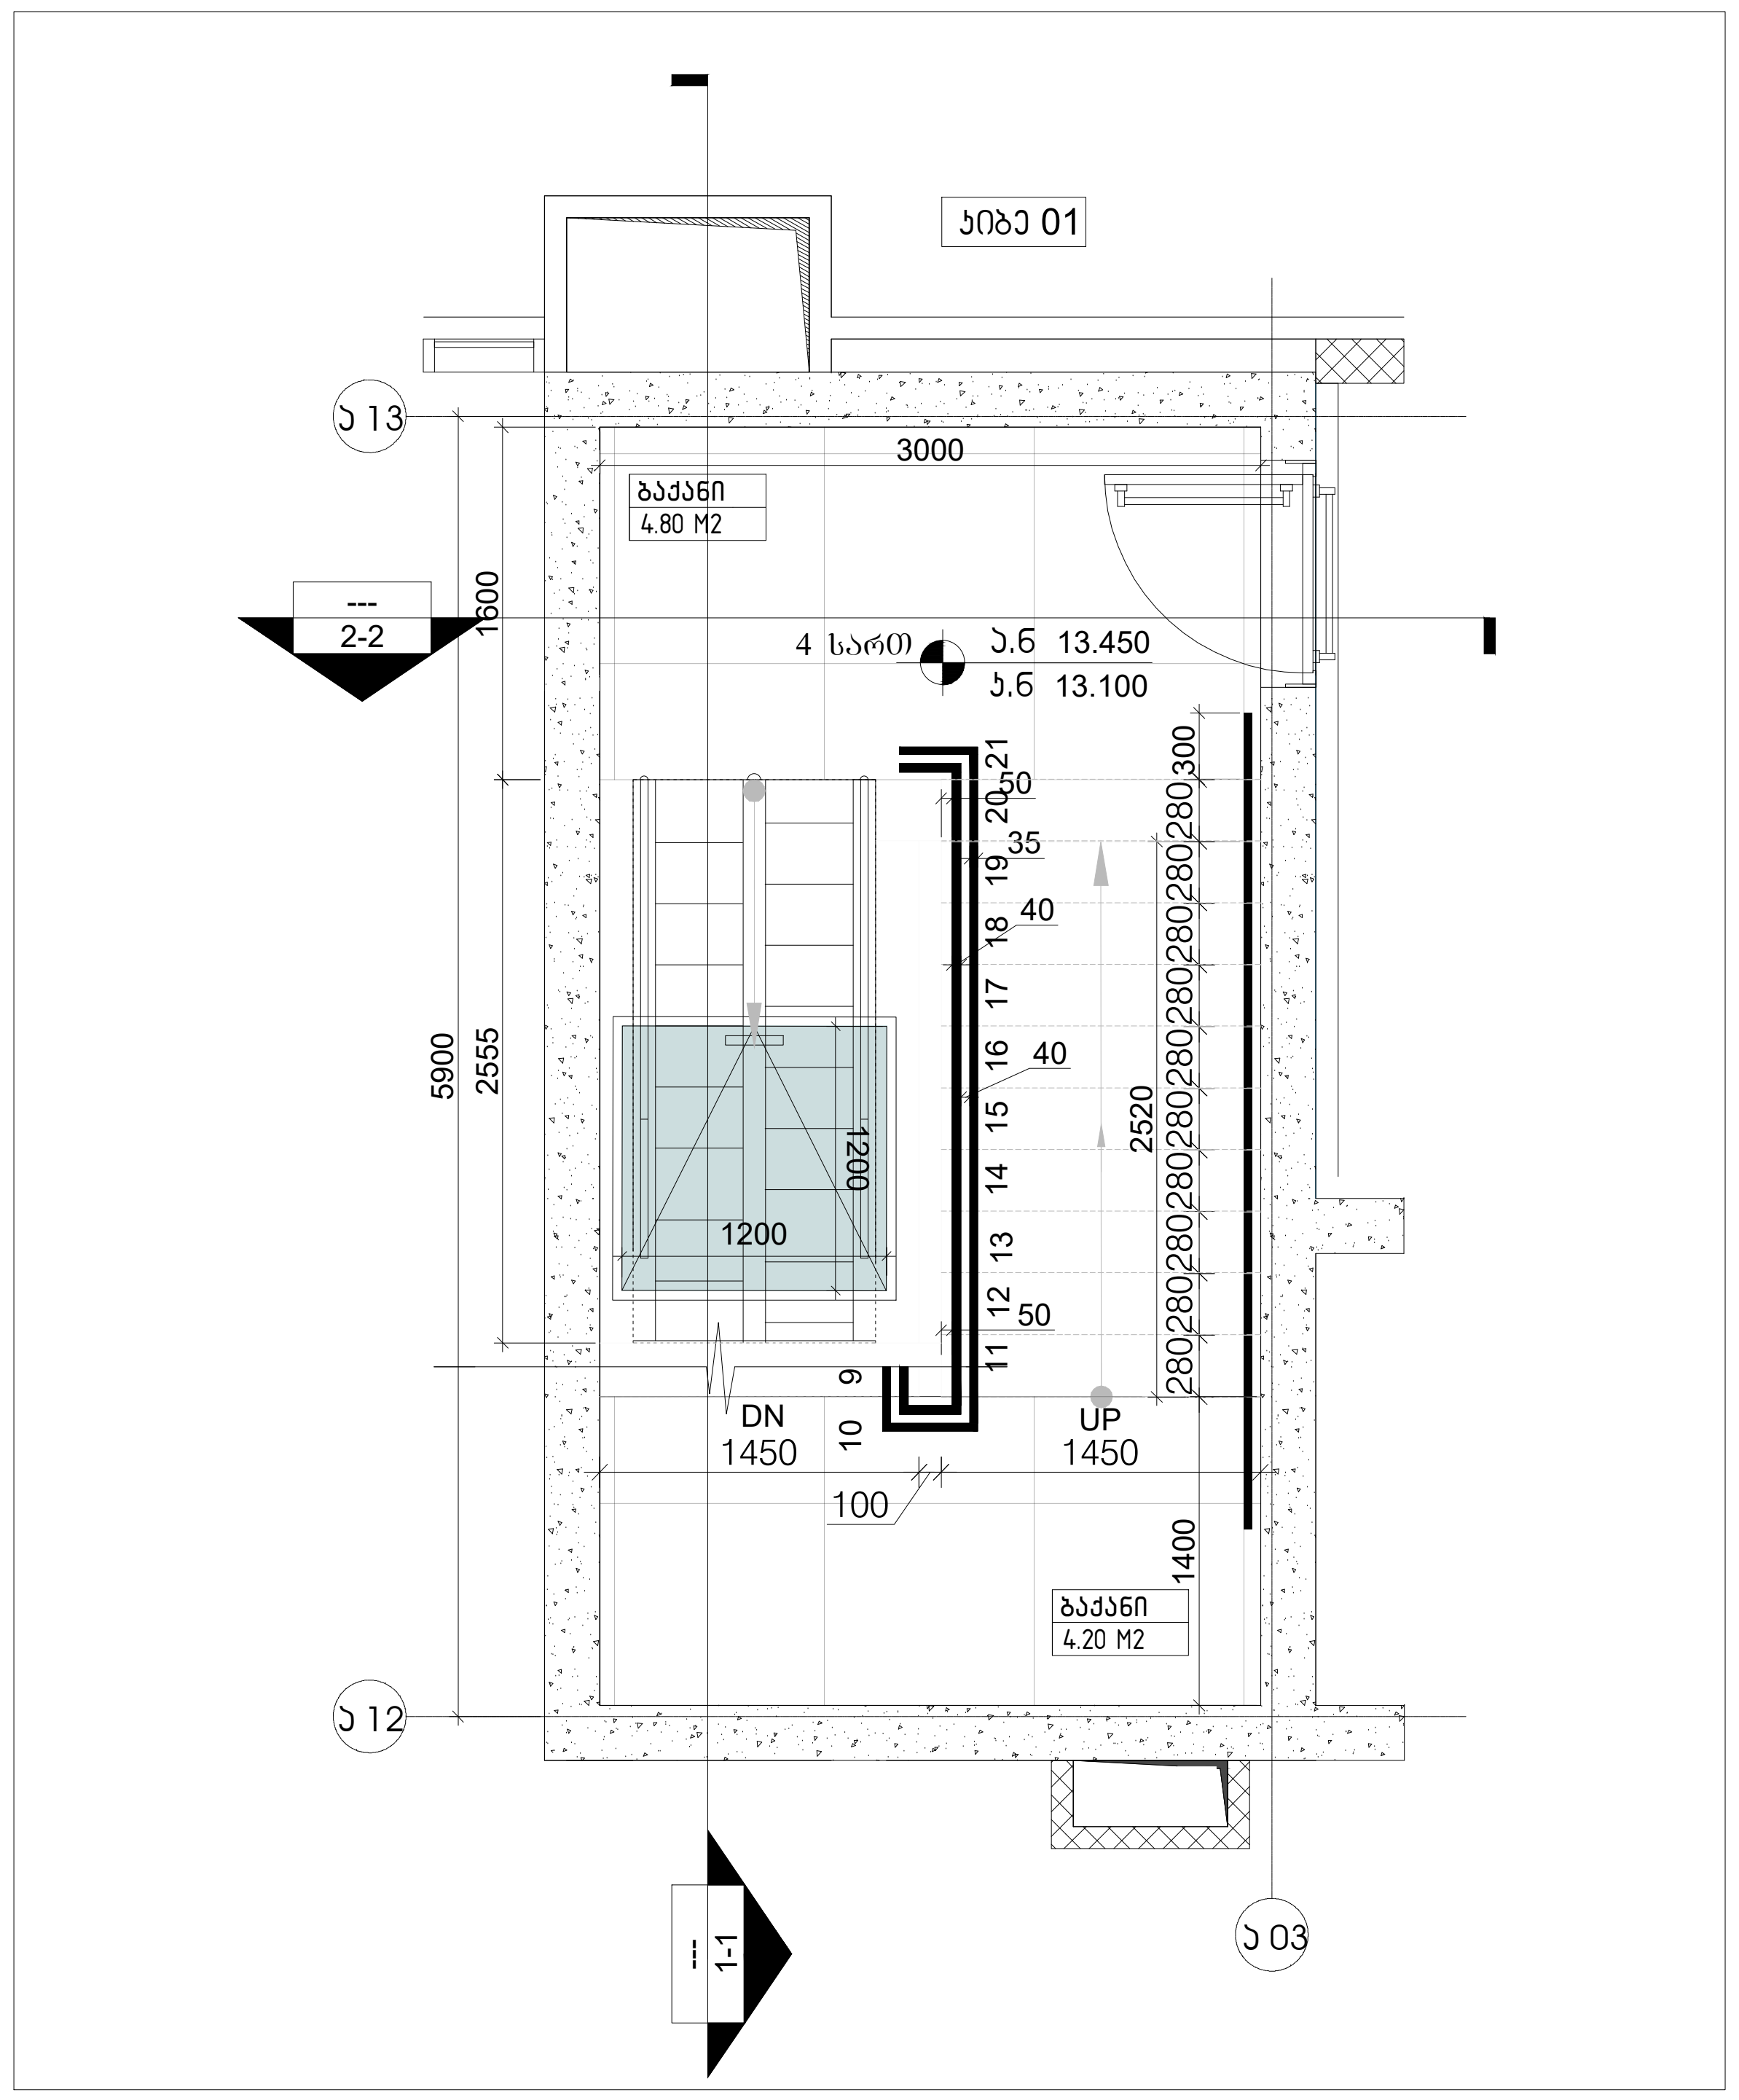

05 კიბე 01. / გეგმა /4 სართ ა.ნ+13.450

M 2 მთაწმინდის პარკთან

დამკვეთი

მისამართი:
3-5, ე.ტატიშვილის ქ., თბილისი, საქართველო.

პროექტის შემსრულებელი

LAND MARK PROJECT
ARCHITECTURE & DESIGN

11ბ ვაჟა-ფშაველას გამზირი II ბლოკი, 6283, თბილისი, საქართველო
architecture@landmarkeproject.com
ტელ: +032 2 22 00 88

თანამდებობა	სახელი	ხელმოწერა
დირექტორი	ხ.კიკვაძე	
არქიტექტორი	დ.ჯობაძე	
შეასრულა	ნ.დავითაძე	
შეამოწმა	ი.ჩირაძე	

ძირითადი გეგმა

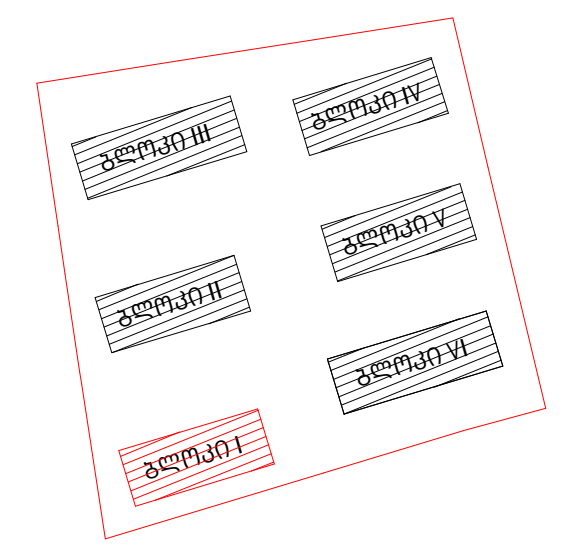

ინოვაციების ქ. №20
ს/კ 01.15.01.004.070

აღნიშვნები

- რკინა-ბეტონი
- შახტა
- კედლის ტიპი — 00
- ღერძი — X/X
- რიგელი
- კარის ტიპი — D-00
- ვიტრაჟის ტიპი — CW-00
- კარ-ფანჯრის ტიპი — W-00
- ჭრილის ხაზი — X-X-000 0
- ნიშნული — 0 FLOOR ±0.000
- გადამისამართება: დეტალის ნომერი ფურცლის ნომერი — DET 00 X-X-000
- მოაჯირის ტიპი — H/T2
- წყლის მიმღები — DR

შენიშვნა

- ყველა კონსტრუქციული და არქიტექტურული ცვლილება შეთანხმდეს არქიტექტორთან და კონსტრუქტორთან .
- მშენებლობის დაწყებამდე მოხდეს არქიტექტურული და კონსტრუქციული ნახაზების კოორდინირება . ცდომილების შემთხვევაში შეატყობინეთ შემსრულებლებს .

პროექტი

მრავალბინიანი
საცხოვრებელი
სახლი
I ბლოკი

ნახაზი

კიბე 01 დეტ.ნახაზი.
გეგმა

ფაილი	ფურცელი
A-400-STAIRS	A-400.1

ფორმატი	მასშტაბი
A2	1:50

რიცხვი	ეტაპი	რევიზია
27.02.2023	CD	00

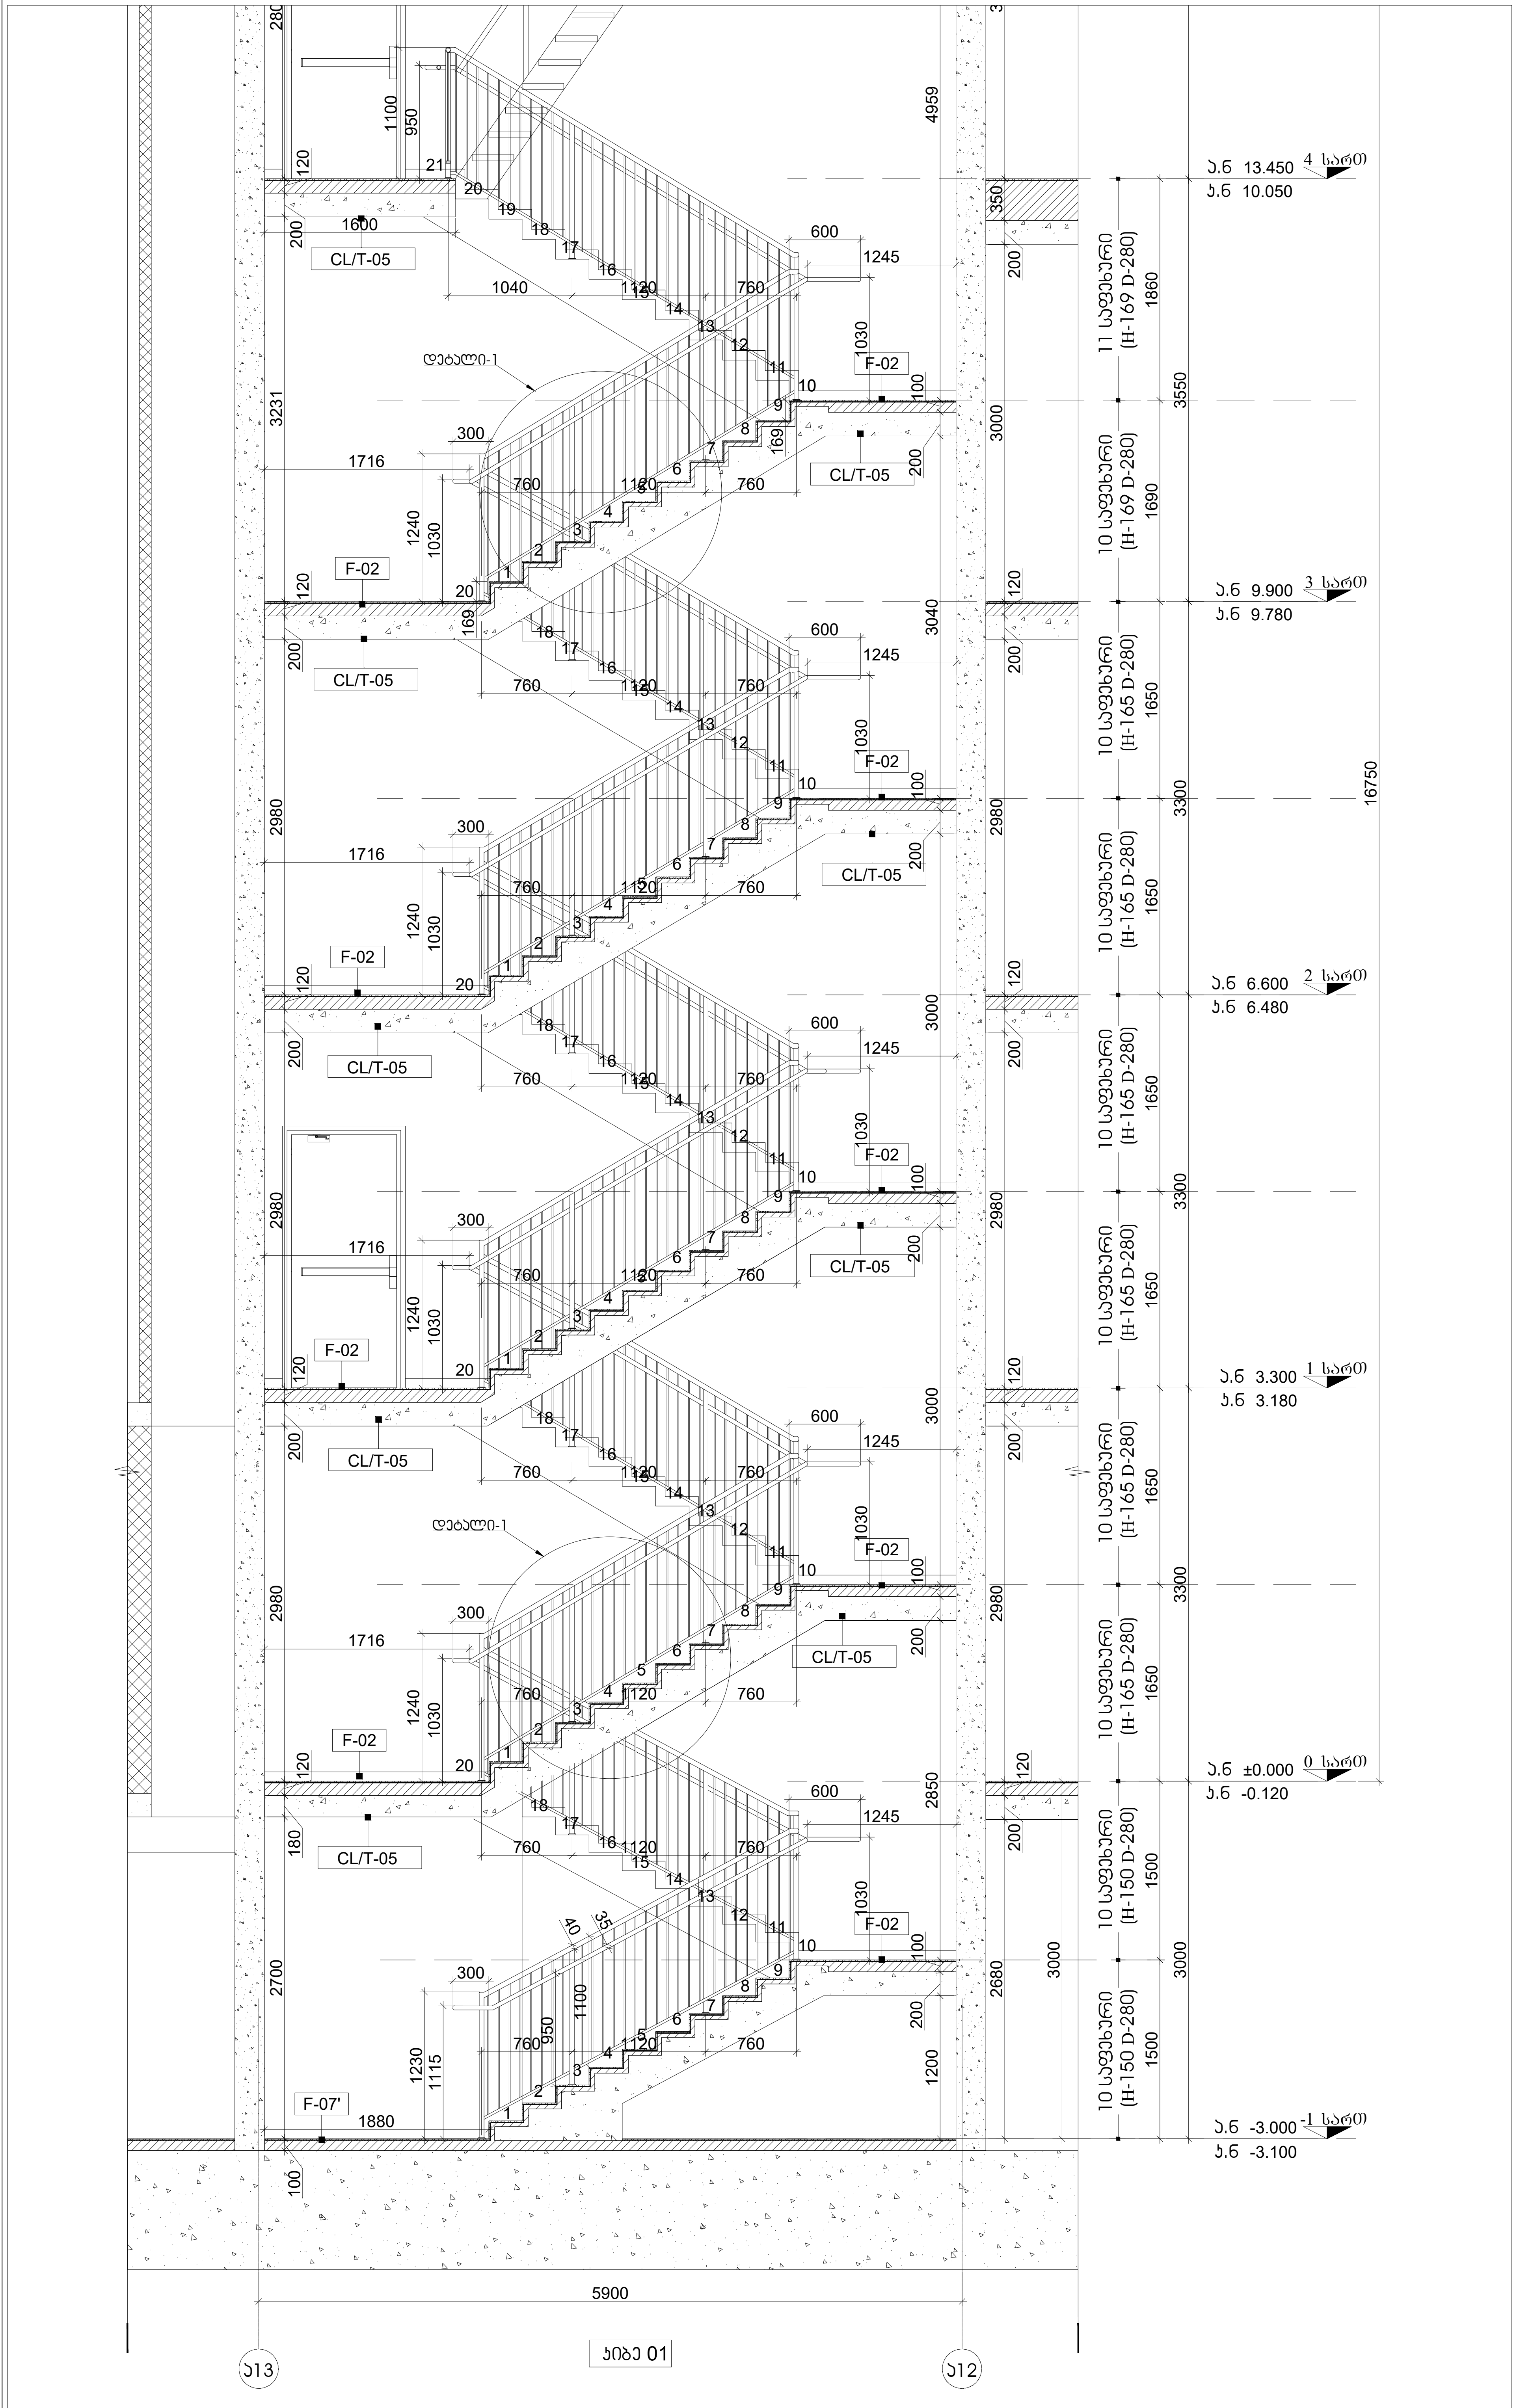

01 კიბე 01. / ჭრილი 1-1

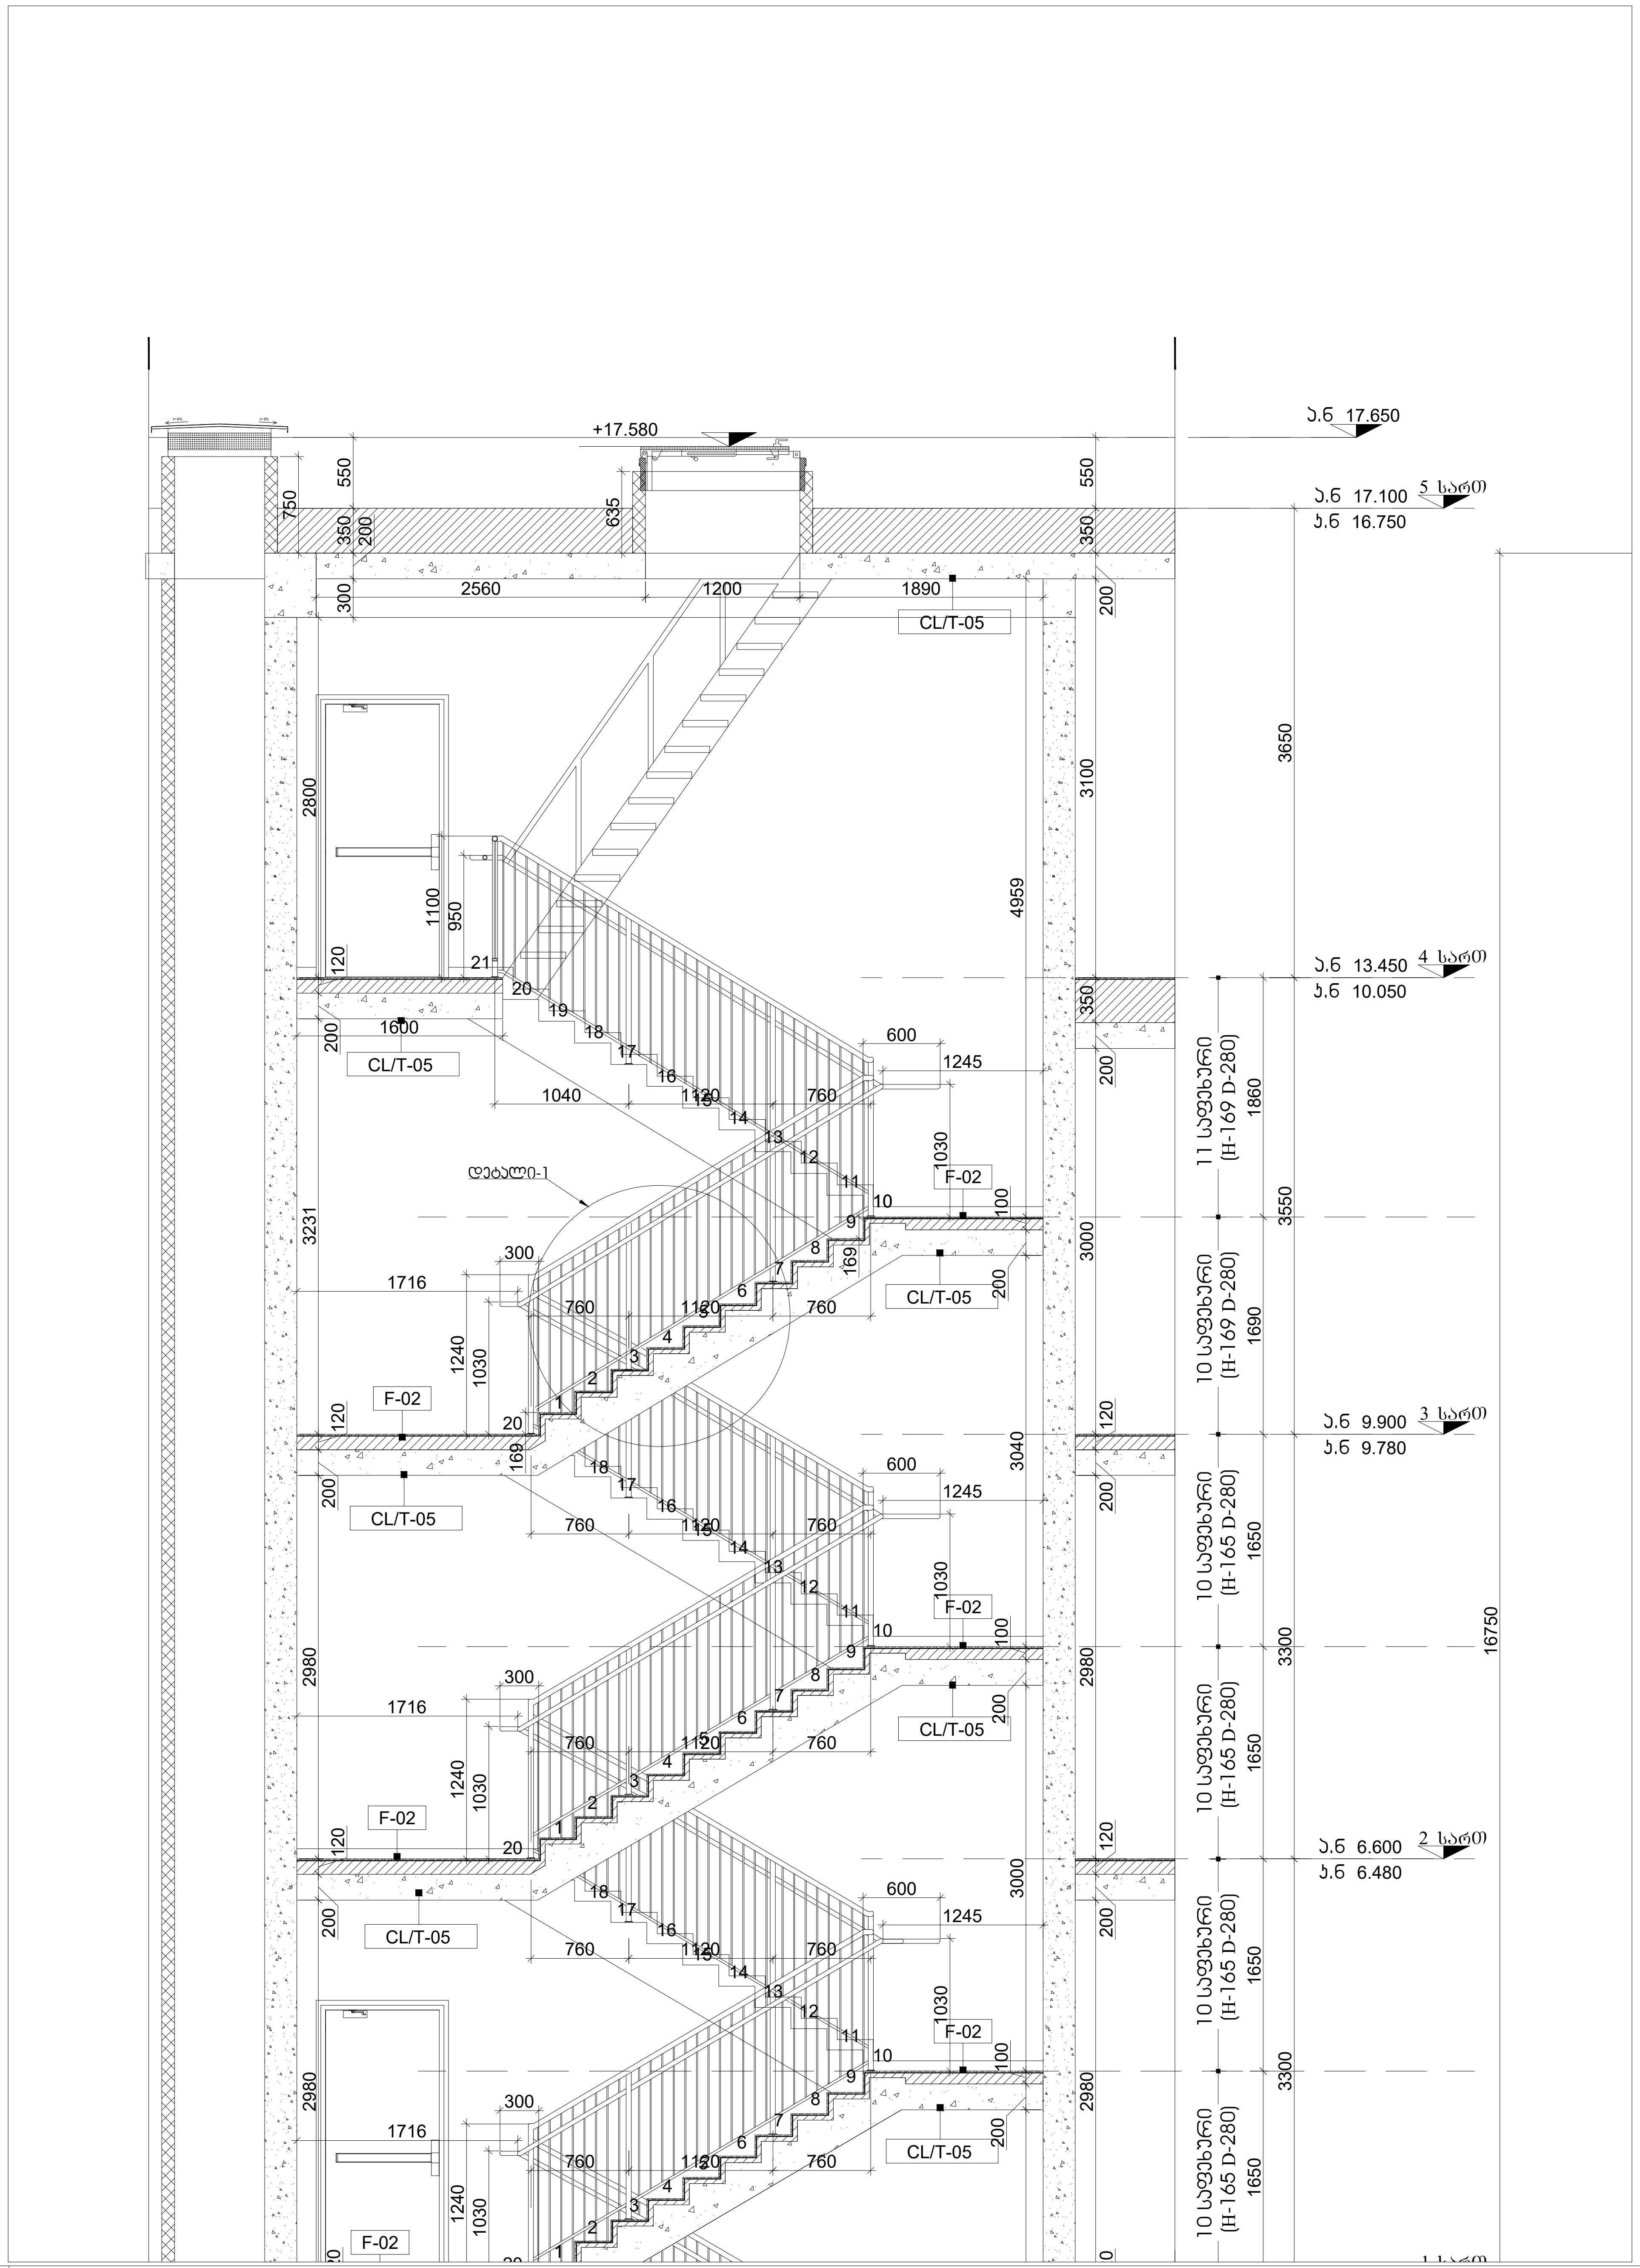

02 კიბე 01. / ჭრილი 1-1

M 2 მთაწმინდის პარკთან

დამკვეთი

მისამართი:
3-5, ე.ტატიშვილის ქ., თბილისი, საქართველო.

პროექტის შემსრულებელი

LAND MARK PROJECT
ARCHITECTURE & DESIGN

11ბ ვაჟა-ფშაველას გამზირი II ბლოკი, 6283, თბილისი, საქართველო
architecture@landmarkeproject.com
ტელ: +032 2 22 00 88

თანამდებობა	სახელი	ხელმოწერა
დირექტორი	ხ.კიკვაძე	
არქიტექტორი	დ.ჯობაძე	
შეასრულა	ნ.დავითაძე	
შეამოწმა	ი.ჩირაძე	

ძირითადი გეგმა

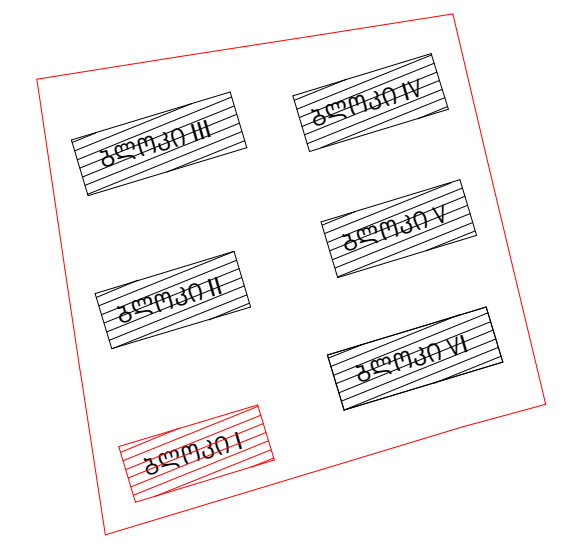

ინოვაციების ქ. №20
ს/კ 01.15.01.004.070

აღნიშვნები

რკინა-ბეტონი
შახტა
კედლის ტიპი — 00
ღერძი — X/X
რიგელი
კარის ტიპი — D-00
ვიტრაჟის ტიპი — CW-00
კარ-ფანჯრის ტიპი — W-00
ჭრილის ხაზი — X-X-000 / 0
ნიშნული — 0 FLOOR ±0.000
გადამისამართება: დეტალის ნომერი ფურცლის ნომერი — DET 00 / X-X-000
მოაჯირის ტიპი — H/T2
წყლის მიმღები — DR

შენიშვნა

- ყველა კონსტრუქციული და არქიტექტურული ცვლილება შეთანხმდეს არქიტექტორთან და კონსტრუქტორთან .
- მშენებლობის დაწყებამდე მოხდეს არქიტექტურული და კონსტრუქციული ნახაზების კოორდინირება . ცდომილების შემთხვევაში შეატყობინეთ შემსრულებლებს .

პროექტი

მრავალბინიანი
საცხოვრებელი
სახლი
I ბლოკი

ნახაზი

კიბე 01. ჭრილი 1-1

ფაილი	ფურცელი
A-400-STAIRS	A-400.2

ფორმატი	მასშტაბი
A2	1:50

რიცხვი	ეტაპი	რევიზია
27.02.2023	CD	00

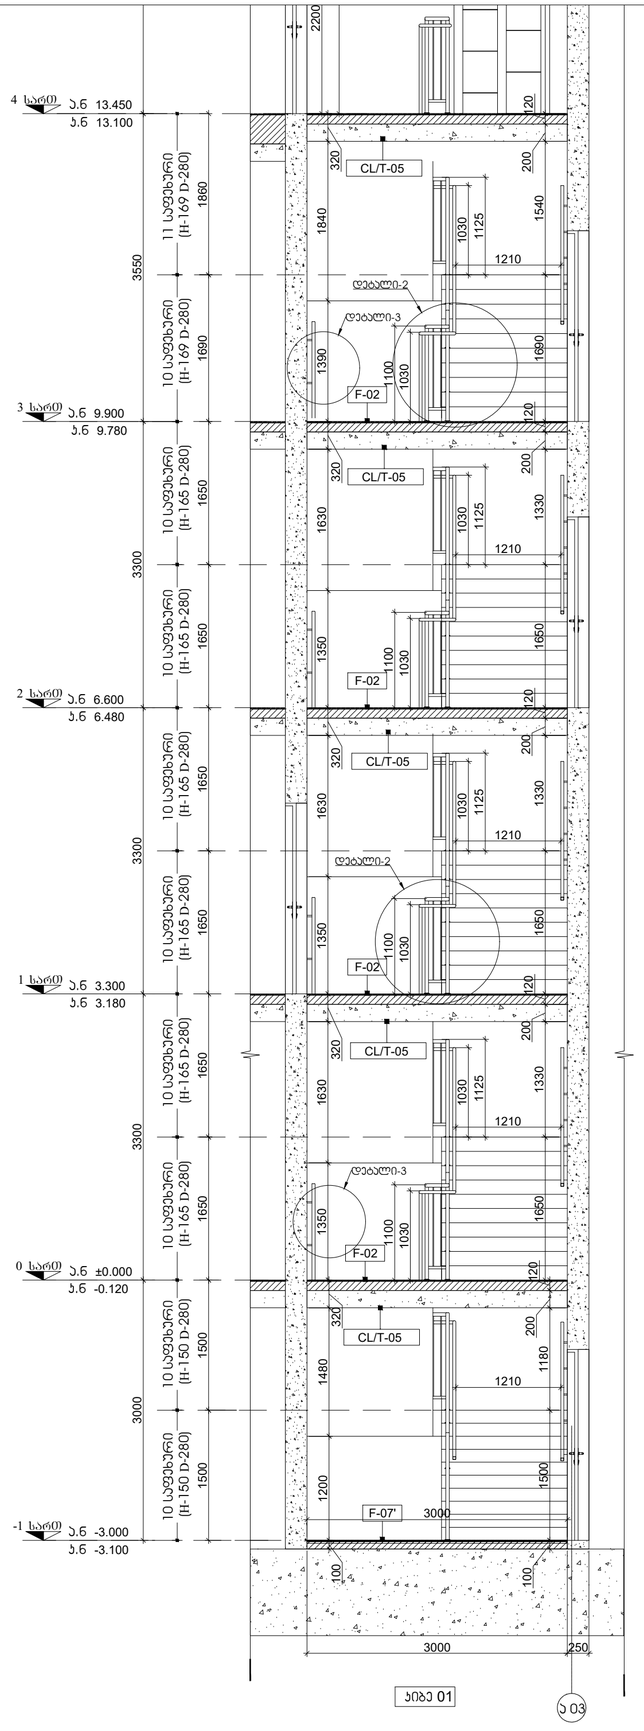

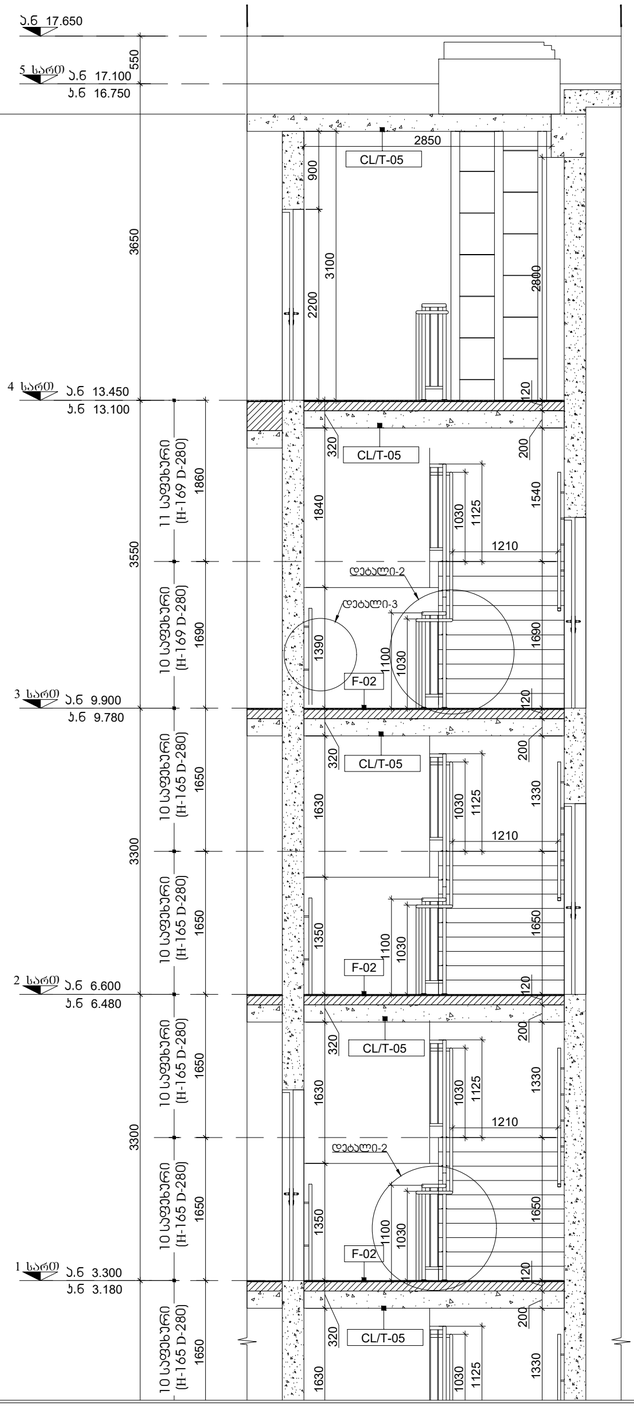

M 2 მთავმინდის ჭარჭთან

დამკვეთი

მისამართი:
3-5, ვ.ბაბიშვილის ქ., თბილისი, საქართველო

პროექტის შემსრულებელი

LAND MARK PROJECT
ARCHITECTURE & DESIGN

116 ვაჟა-ფშაველას გამზირი II ბლოკი, 6283, თბილისი, საქართველო
architecture@landmarkproject.com
ტელ: +032 2 22 00 88

თანამდებობა	სახელი	ხელმოწერა
დირექტორი	ხ.პიპაშვილი	
არქიტექტორი	დ.ჯოჯაძე	
შემსრულა	ნ.დავითაძე	
შემოწმა	ი.ჩირაქიძე	

ძირითადი გეგმა

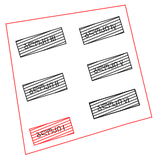

ინოვაციების ქ. №20
ს/კ 01.15.01.004.070

აღნიშვნები

- რკინა-ბეტონი
- შახტა
- ჯედლის ტიპი (00)
- ღერძი (X/X)
- რიგგელი
- ჯარის ტიპი (D-00)
- ვიტრაჟის ტიპი (CW-00)
- ჯარ-ფანჯრის ტიპი (W-00)
- ჭრილის ხაზი (X-X-000 / 0)
- ნიშნული (0 FLOOR ±0.000)
- გადამისამართება: დეტალის ნომერი / ფურცლის ნომერი (DET 00 / X-X-000)
- მოაჯირის ტიპი (H/T2)
- წყლის მიმდები (DR)

შენიშვნა

- ყველა კონსტრუქციული და არქიტექტურული ცვლილება შეთანხმდეს არქიტექტორთან და კონსტრუქტორთან .
- მშენებლობის დაწყებამდე მოხდეს არქიტექტურული და კონსტრუქციული ნახაზების კოორდინირება . ცდომილების შემთხვევაში შეატყობინონ შემსრულებლებს .

პ რ ო ე ქ ტ ი

მრავალბინიანი
საცხოვრებელი
სახლი
I ბლოკი

ნახაზი

ჯიბე 01. ჭრილი 2-2

ფაილი	ფურცელი
A-400-STAIRS	A-400.3
ფორმატი	მასშტაბი
A2	1:50

რიცხვი	ეტაპი	რევიზია
27.02.2023	CD	00

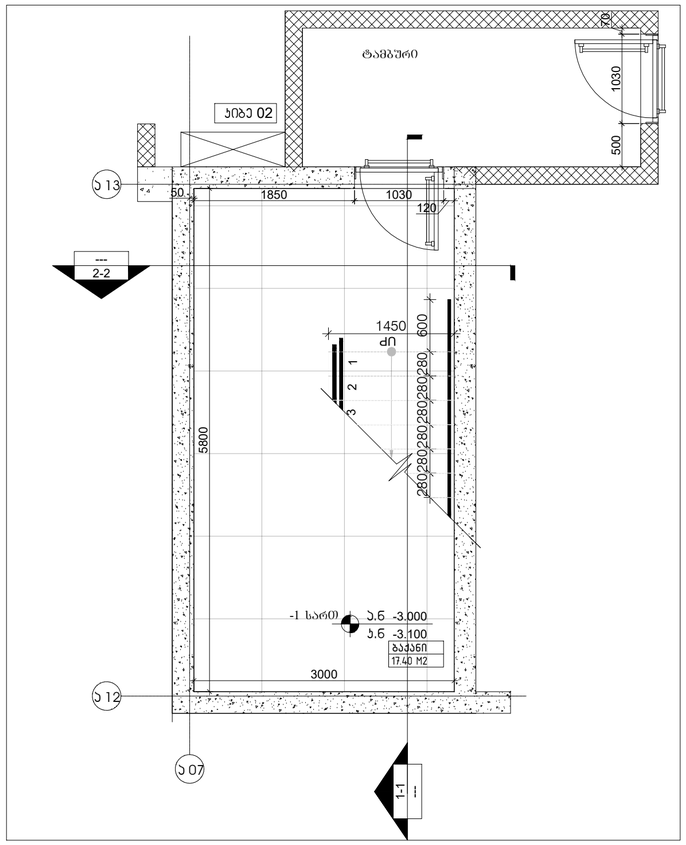

01 პიხე 02. / გეგმა /-1 სარი / ა.ნ. -3.000

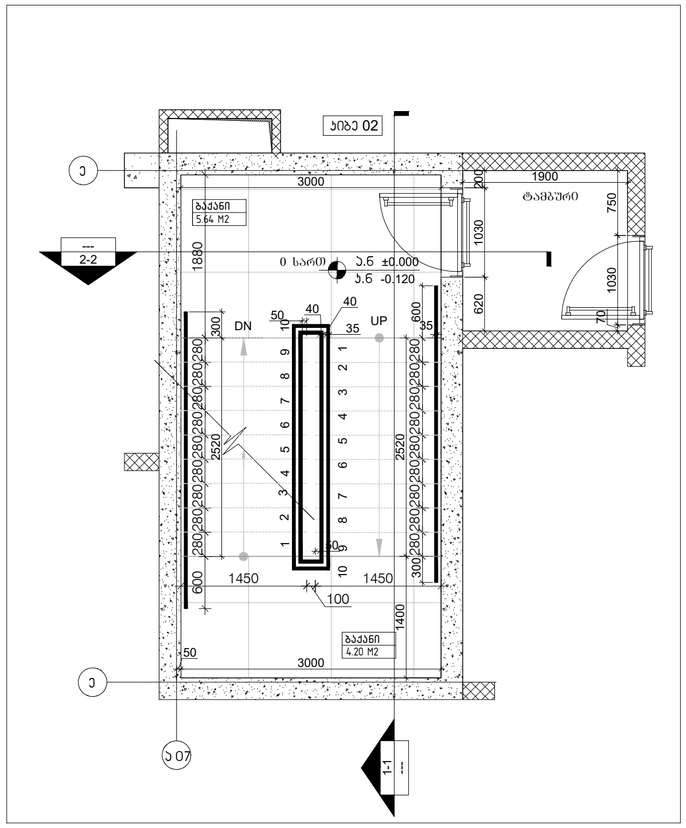

02 პიხე 02. / გეგმა / 0 სარი ა.ნ±0.000

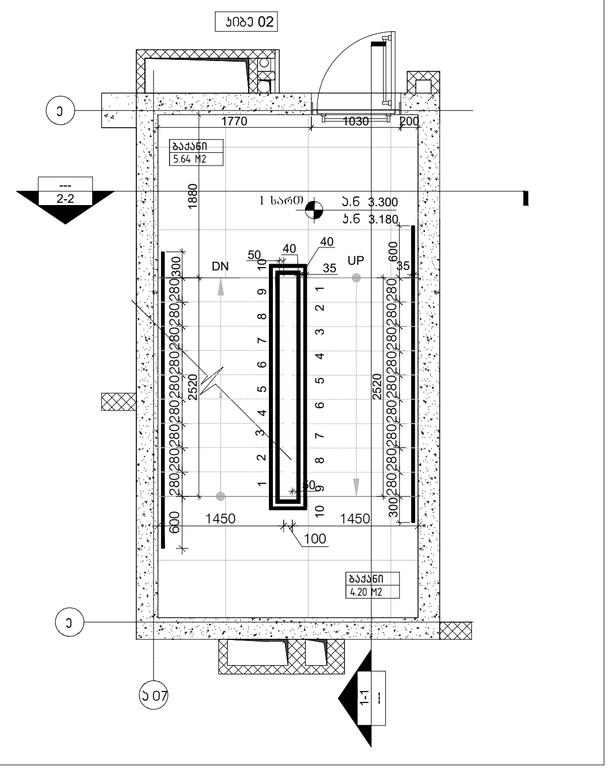

03 პიხე 02. / გეგმა /1 სარი 3.000

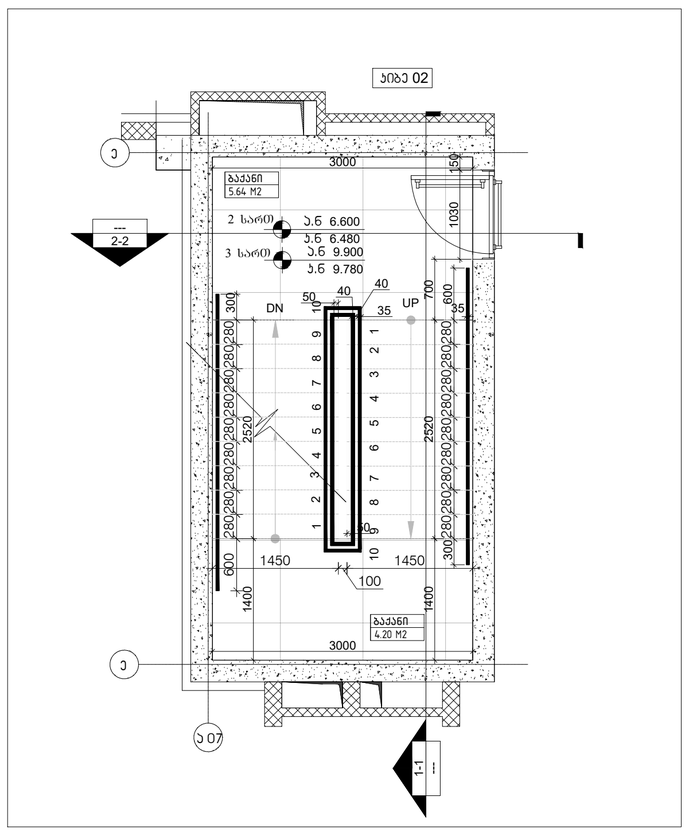

04 პიხე 02. / ტიპ.გეგმა /2 სარი ა.ნ +6.600 სარი. /3 სარი ა.ნ. +9.900-მდე

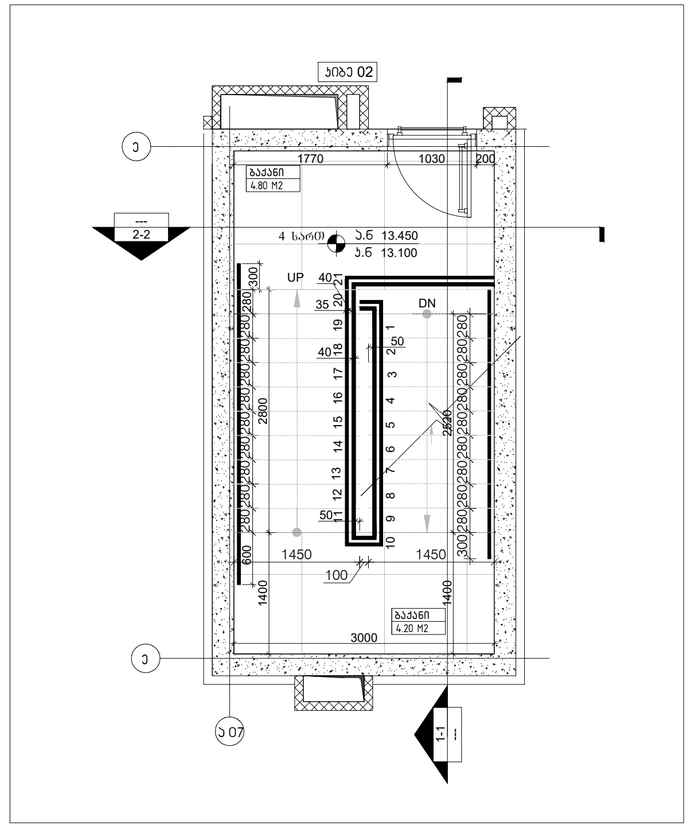

05 პიხე 02. / გეგმა /4 სარი ა.ნ+13.450

M 2 მთავმიწდის ჰარკოვი

დამკვეთი

მისამართი:
3-5, ვ.ბაბიშვილის ქ., თბილისი, საქართველო

პროექტის შემსრულებელი

LAND MARK PROJECT
ARCHITECTURE & DESIGN

11ბ ვაჟა-ფშაველას გამზირი II ბლოკი, 6283, თბილისი, საქართველო
architecture@landmarkproject.com
ტელ: +032 2 22 00 88

თანამდებობა	სახელი	ხელმოწერა
დირექტორი	ხ.პიპვაძე	
არქიტექტორი	დ.ჯოხაძე	
შეასრულა	ნ.დვალიძე	
შეამოწმა	ი.ჩირაძე	

ძირითადი გეგმა

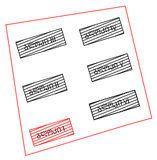

ინოვაციების ქ. №20
ს/კ 01.15.01.004.070

აღნიშვნები

რკინა-ბეტონი	
შახტა	
ხედლის ტიპი	00
ღერძი	X/X
რიგველი	
ჯარის ტიპი	D-00
ვიტრაჟის ტიპი	CW-00
ჯარ-ფანჯრის ტიპი	W-00
ჭრილის ხაზი	X-X-000 / 0
ნიშნული	0 FLOOR ±0.000
გადამისამართება: დეტალის ნომერი ფურცლის ნომერი	DET 00 X-X-000
მოაჯირის ტიპი	H/T2
წყლის მიმღები	DR

შენიშვნა

- ყველა კონსტრუქციული და არქიტექტურული ცვლილება მეთანხმდეს არქიტექტორთან და კონსტრუქტორთან .
- მშენებლობის დაწყებამდე მოსდეს არქიტექტური და კონსტრუქციული ნახაზების კოორდინირება . დეტალებში შემოხვევები მეპატრონეს შემსრულებლებს .

პროექტი

მრავალბინიანი
საცხოვრებელი
სახლი
I ბლოკი

ნახაზი

პიხე 01 დეტ.ნახაზი.
გეგმა

ფაილი	ფურცელი
A-400-STAIRS	A-400.4
ფორმატი	მასშტაბი
A2	1:50
რიცხვი	ეტაპი	რევიზია
27.02.2023	CD	00

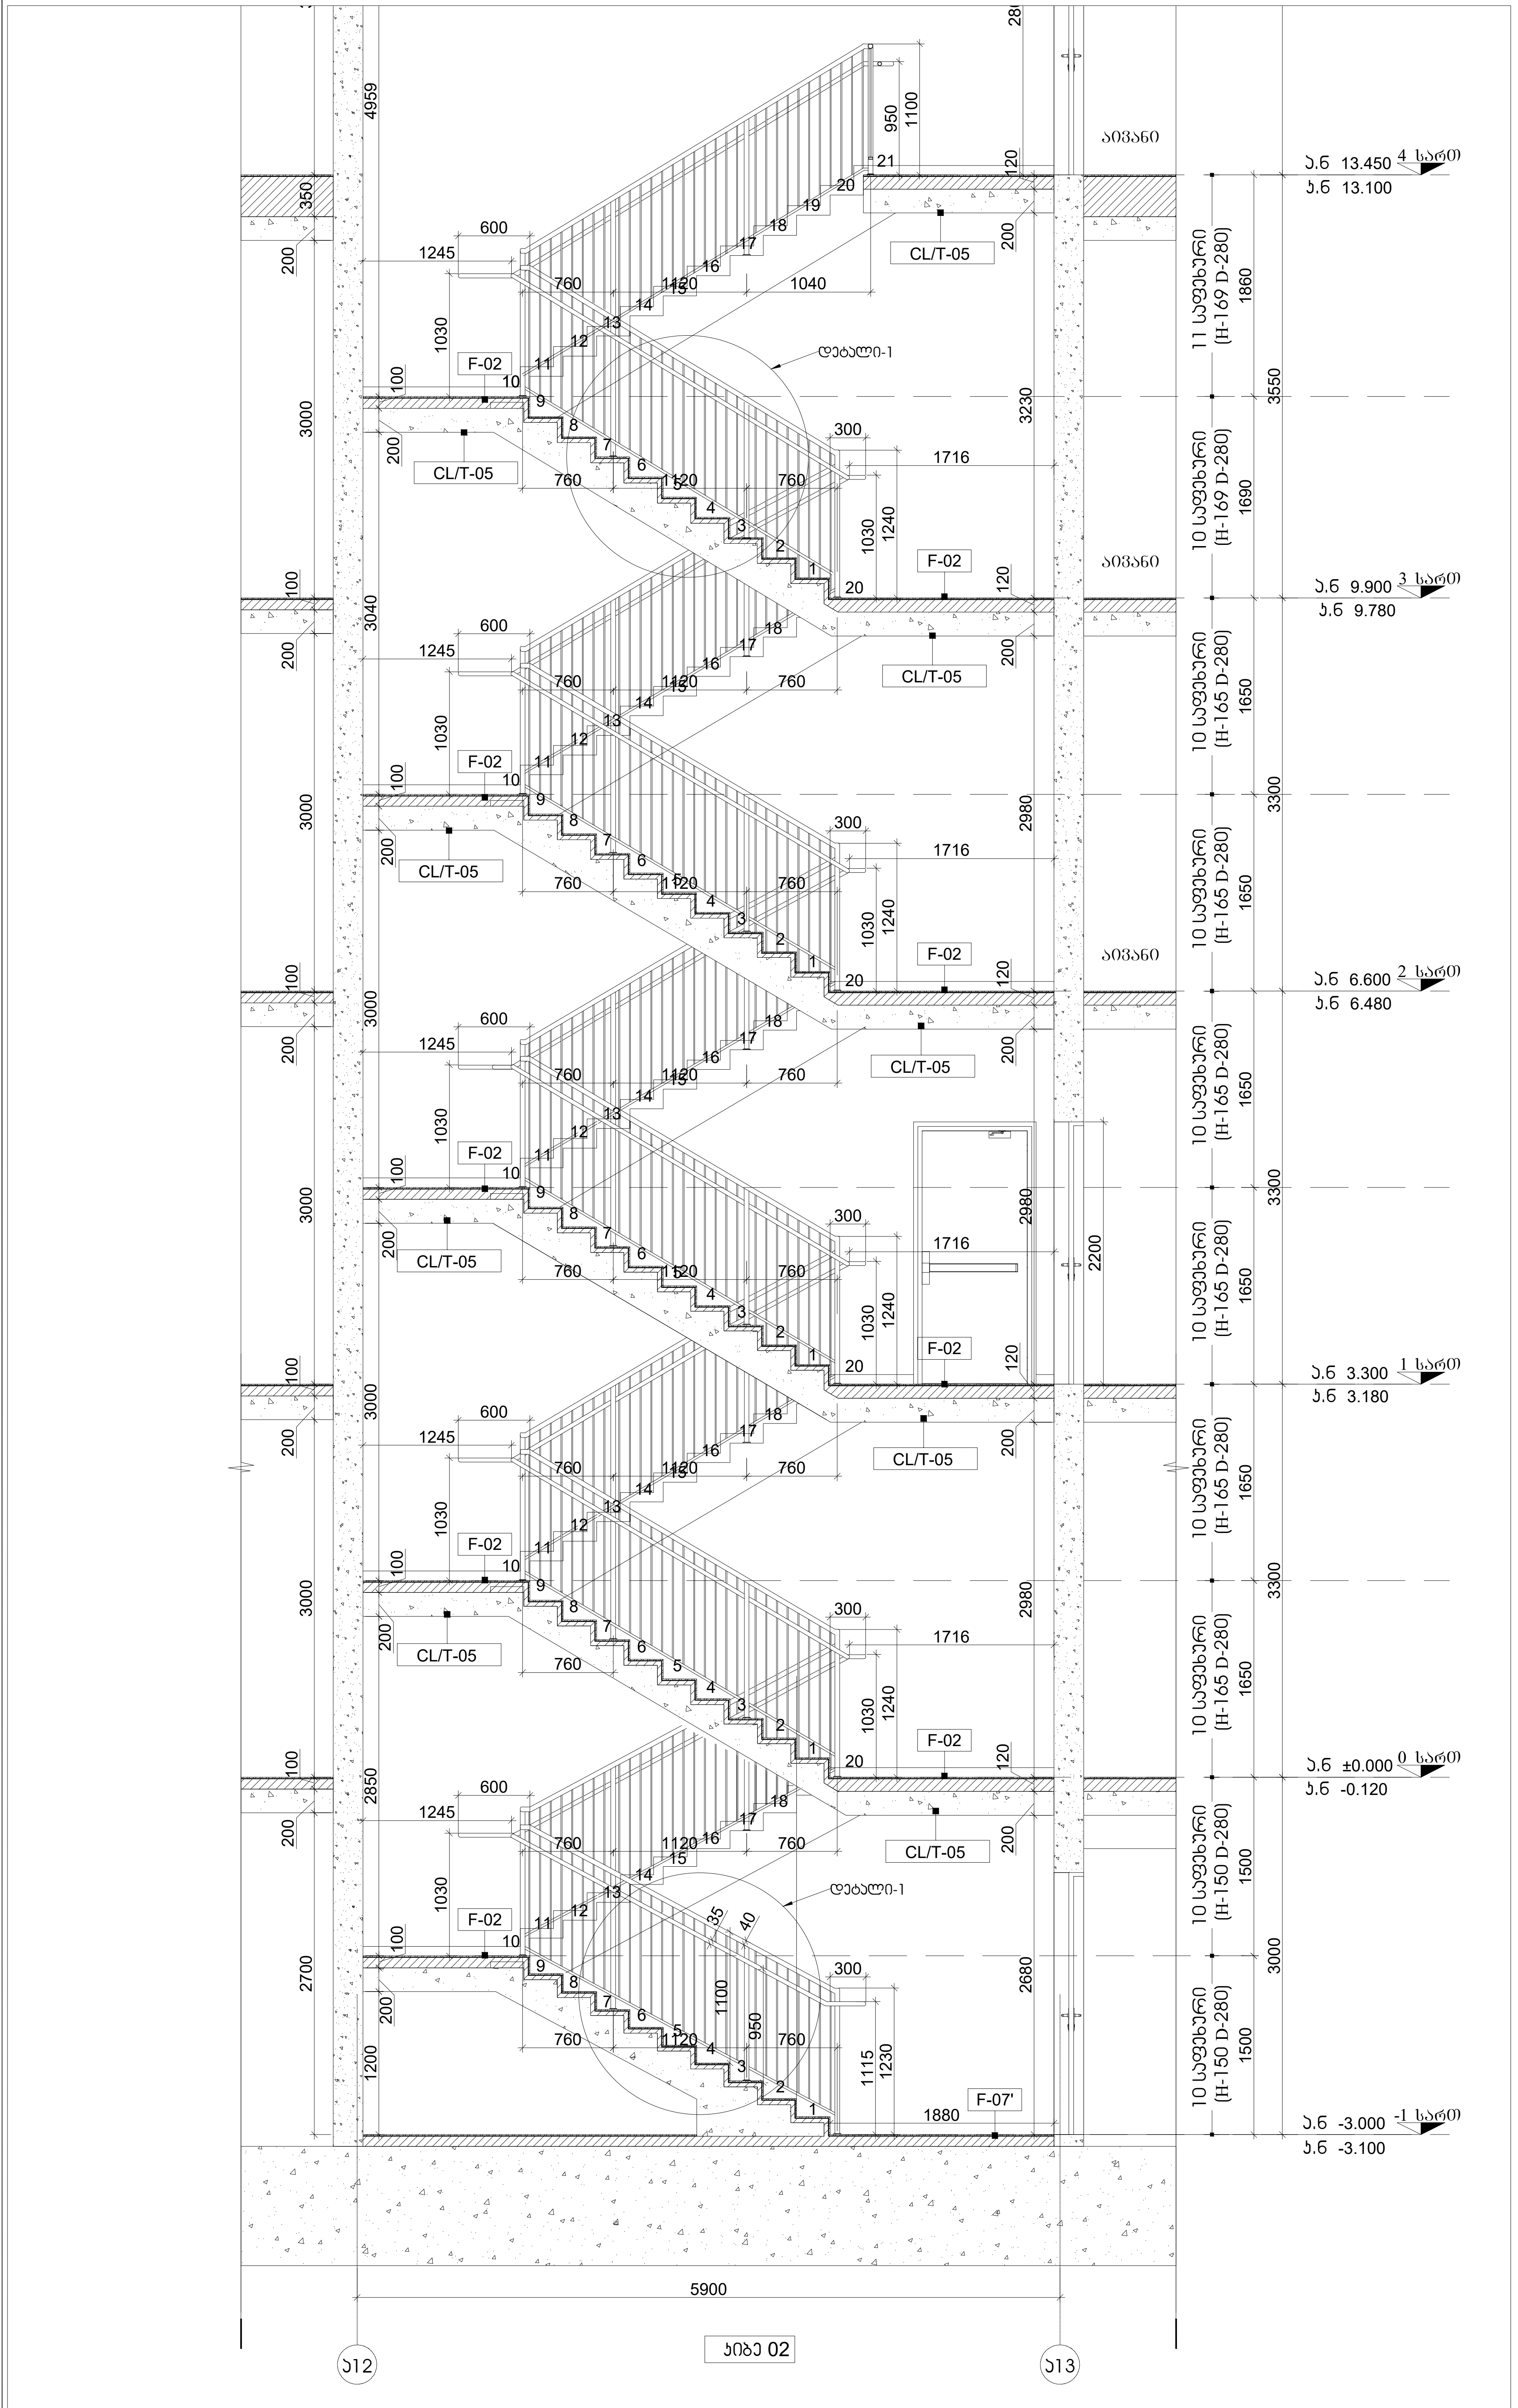

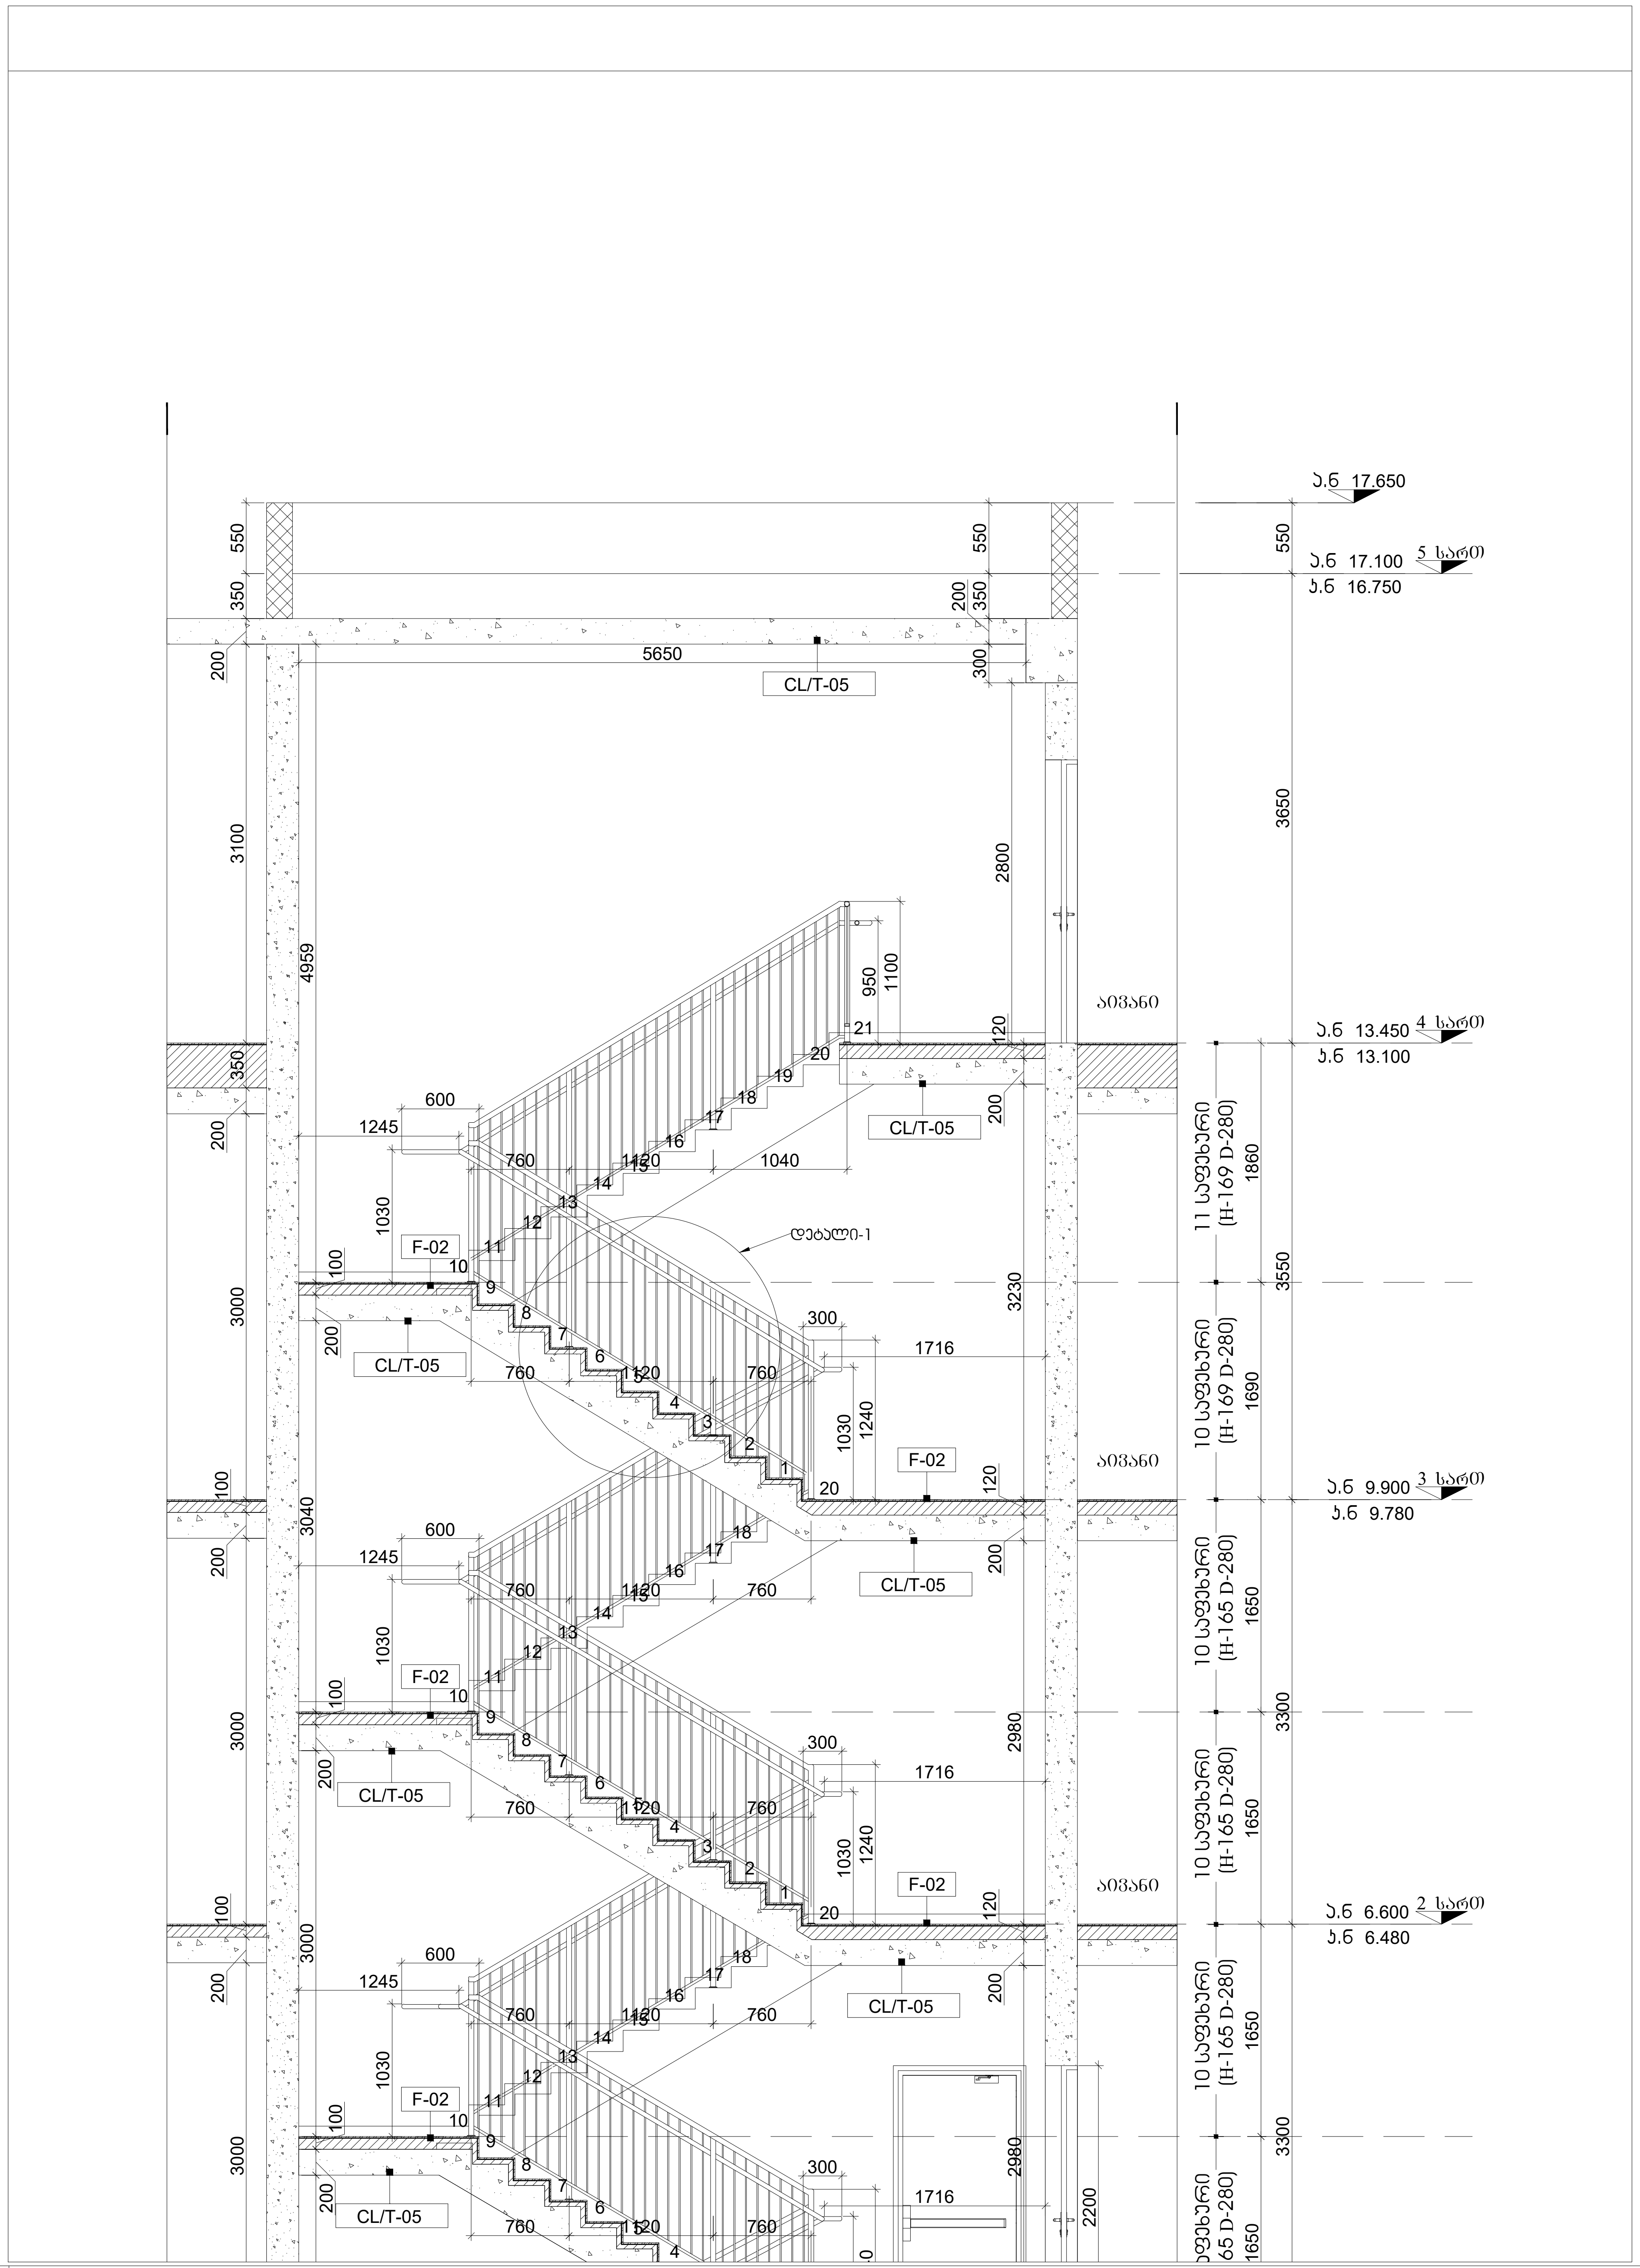

M 2 მთაწმინდის პარკთან

დამკვეთი

მისამართი:
3-5, ე.ტატიშვილის ქ., თბილისი, საქართველო.

პროექტის შემსრულებელი

LAND MARK PROJECT
ARCHITECTURE & DESIGN

11ბ ვაჟა-ფშაველას გამზირი II ბლოკი, 6283, თბილისი, საქართველო
architecture@landmarkeproject.com
ტელ: +032 2 22 00 88

თანამდებობა	სახელი	ხელმოწერა
დირექტორი	ხ.კიკვაძე	
არქიტექტორი	დ.ჯობაძე	
შეასრულა	ნ.დავითაძე	
შეამოწმა	ი.ჩირაძე	

ძირითადი გეგმა

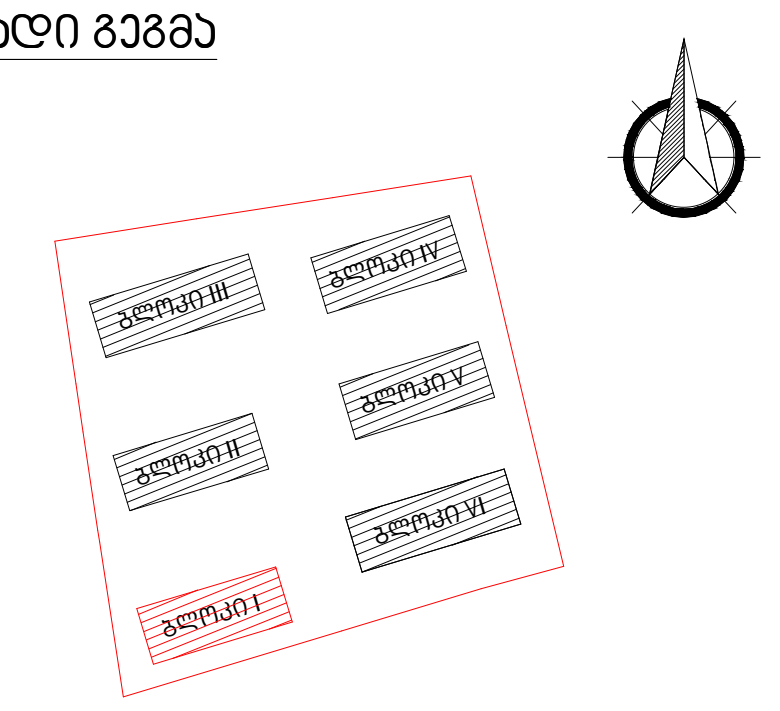

ინოვაციების ქ. №20
ს/კ 01.15.01.004.070

აღნიშვნები

- რკინა-ბეტონი
- შახტა
- კედლის ტიპი — 00
- ღერძი — X/X
- რიგელი
- კარის ტიპი — D-00
- ვიტრაჟის ტიპი — CW-00
- კარ-ფანჯრის ტიპი — W-00
- ჭრილის ხაზი — X-X-000 / 0
- ნიშნული — 0 FLOOR ±0.000
- გადამისამართება: დეტალის ნომერი, ფურცლის ნომერი — DET 00 / X-X-000
- მოაჯირის ტიპი — H/T2
- წყლის მიმღები — DR

შენიშვნა

- ყველა კონსტრუქციული და არქიტექტურული ცვლილება შეთანხმდეს არქიტექტორთან და კონსტრუქტორთან .
- მშენებლობის დაწყებამდე მოხდეს არქიტექტურული და კონსტრუქციული ნახაზების კოორდინირება . ცდომილების შემთხვევაში შეატყობინეთ შემსრულებლებს .

პროექტი

მრავალბინიანი
საცხოვრებელი
სახლი
I ბლოკი

ნახაზი

კიბე 02. ჭრილი 1-1

ფაილი	ფურცელი
A-400-STAIRS	A-400.5

ფორმატი	მასშტაბი
A2	1:50

რიცხვი	ეტაპი	რევიზია
27.02.2023	CD	00

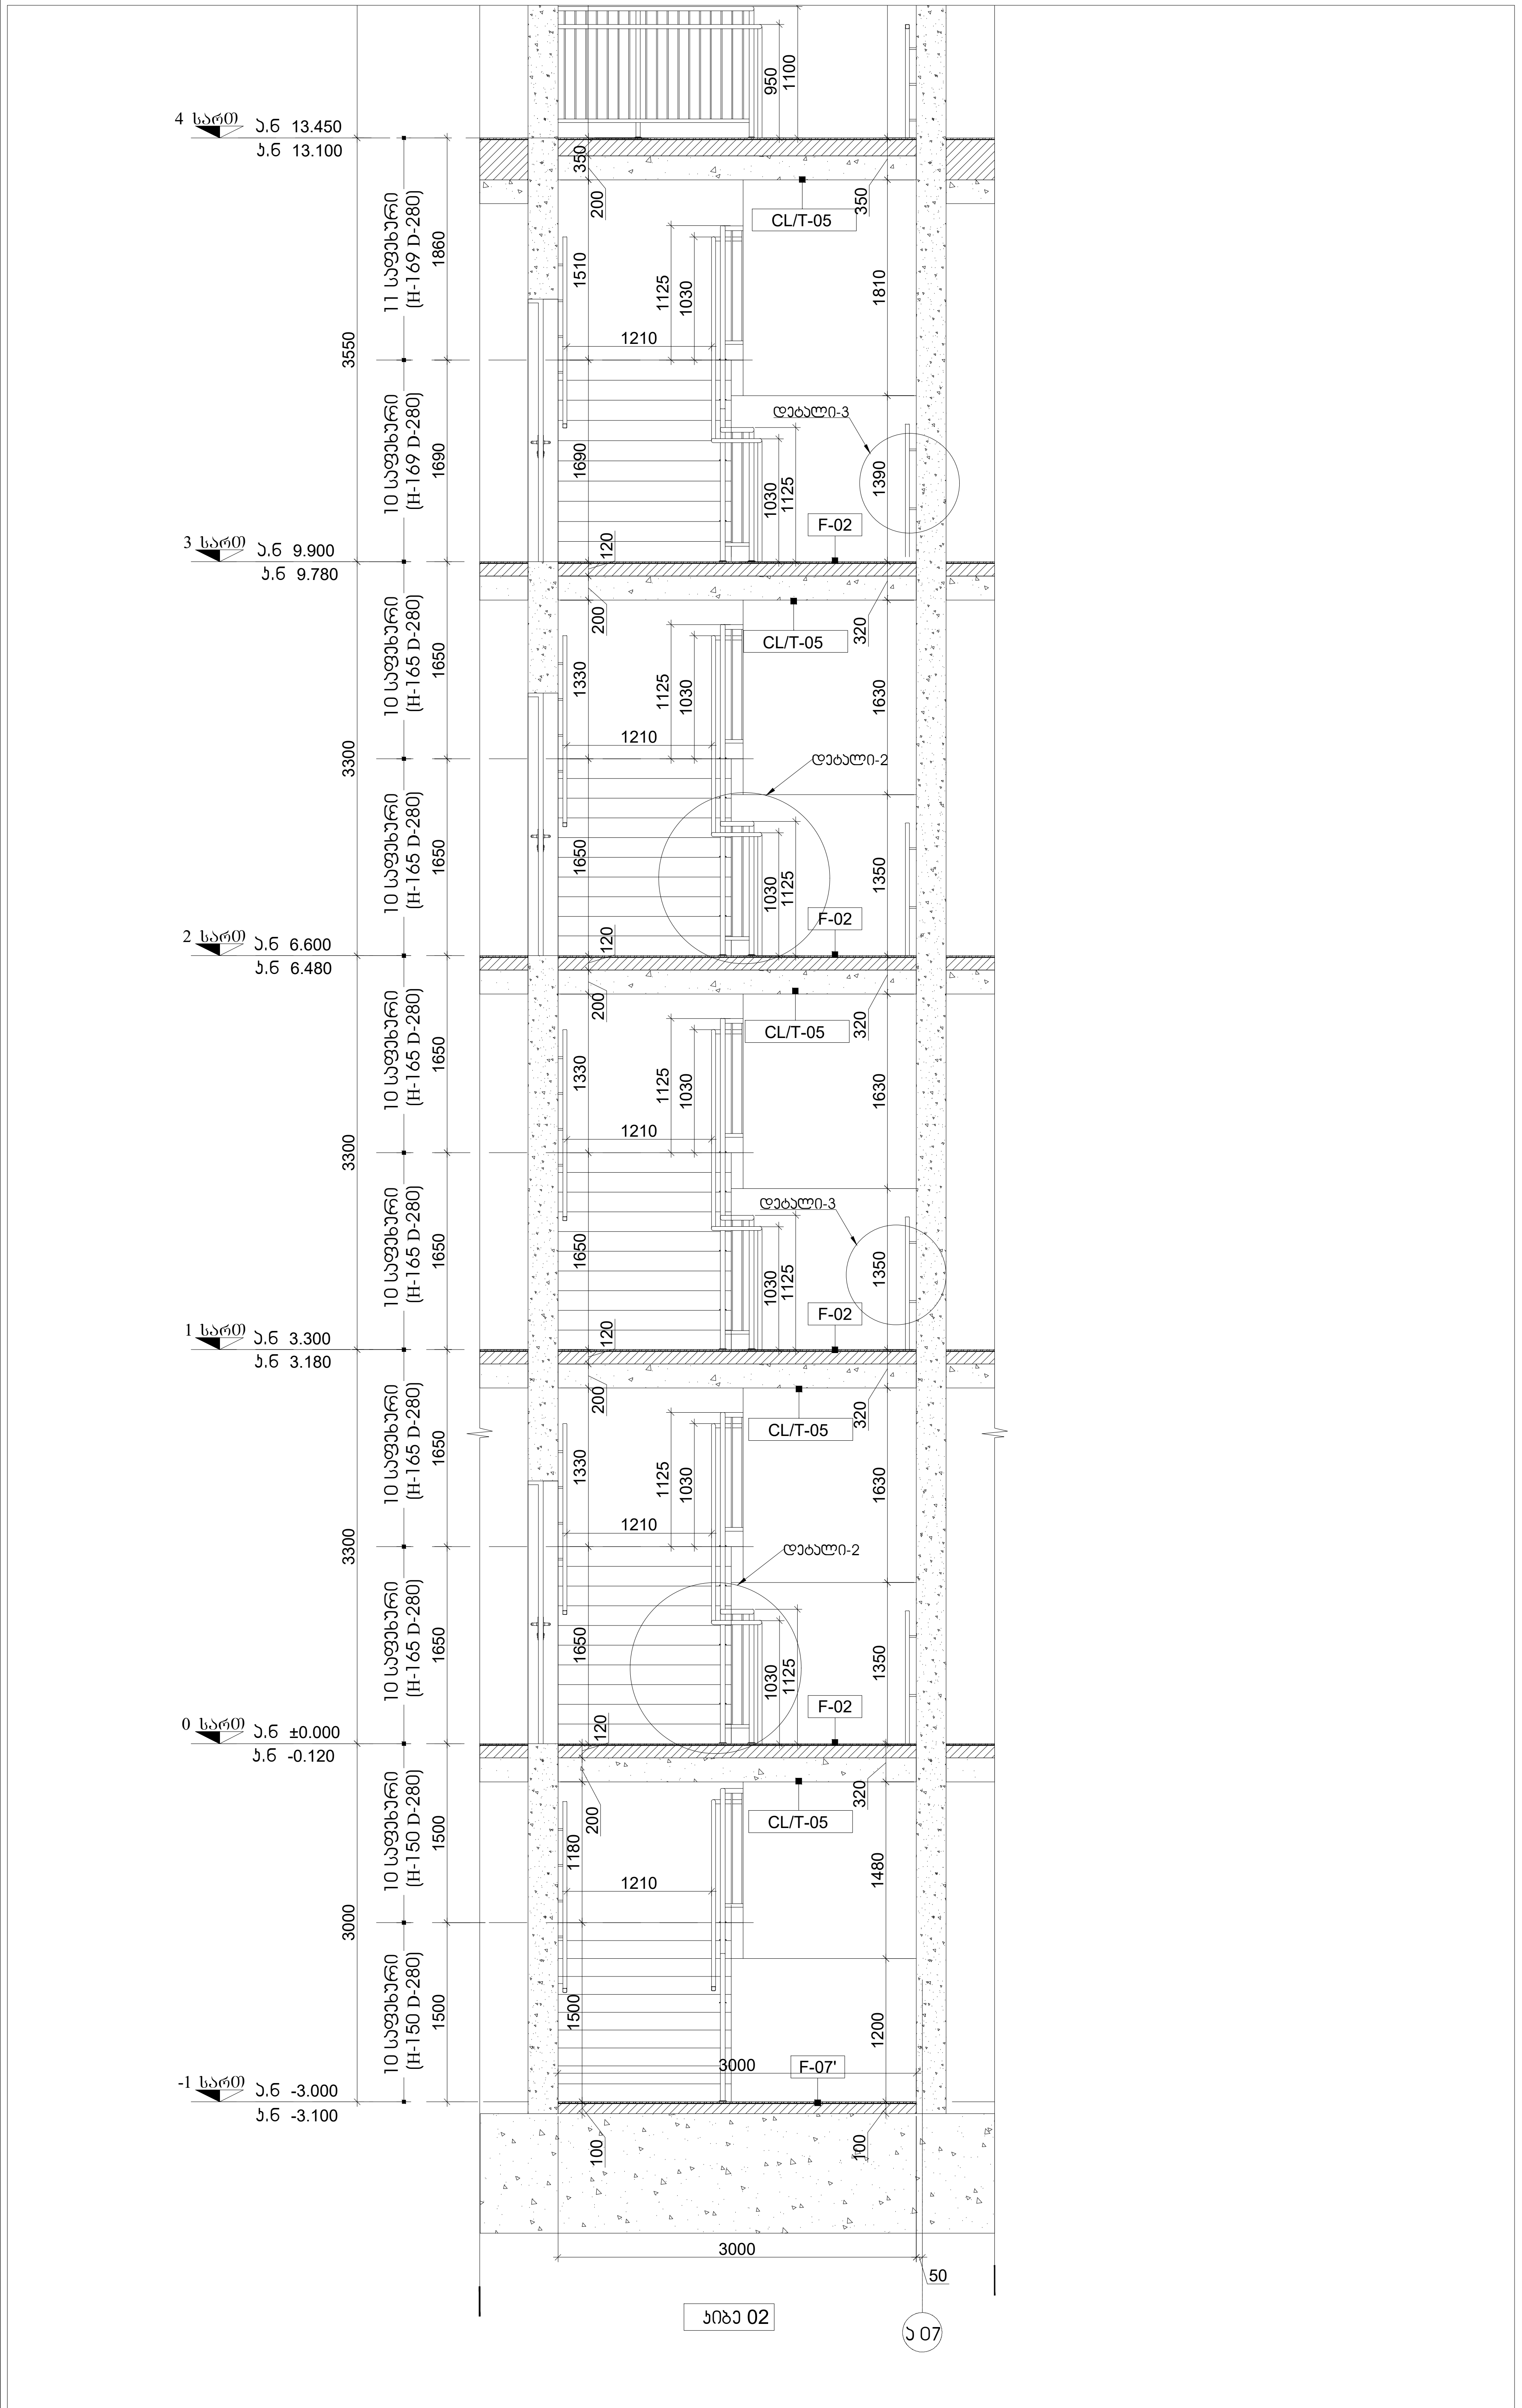

01 კიბე 02. / ჭრილი 2-2

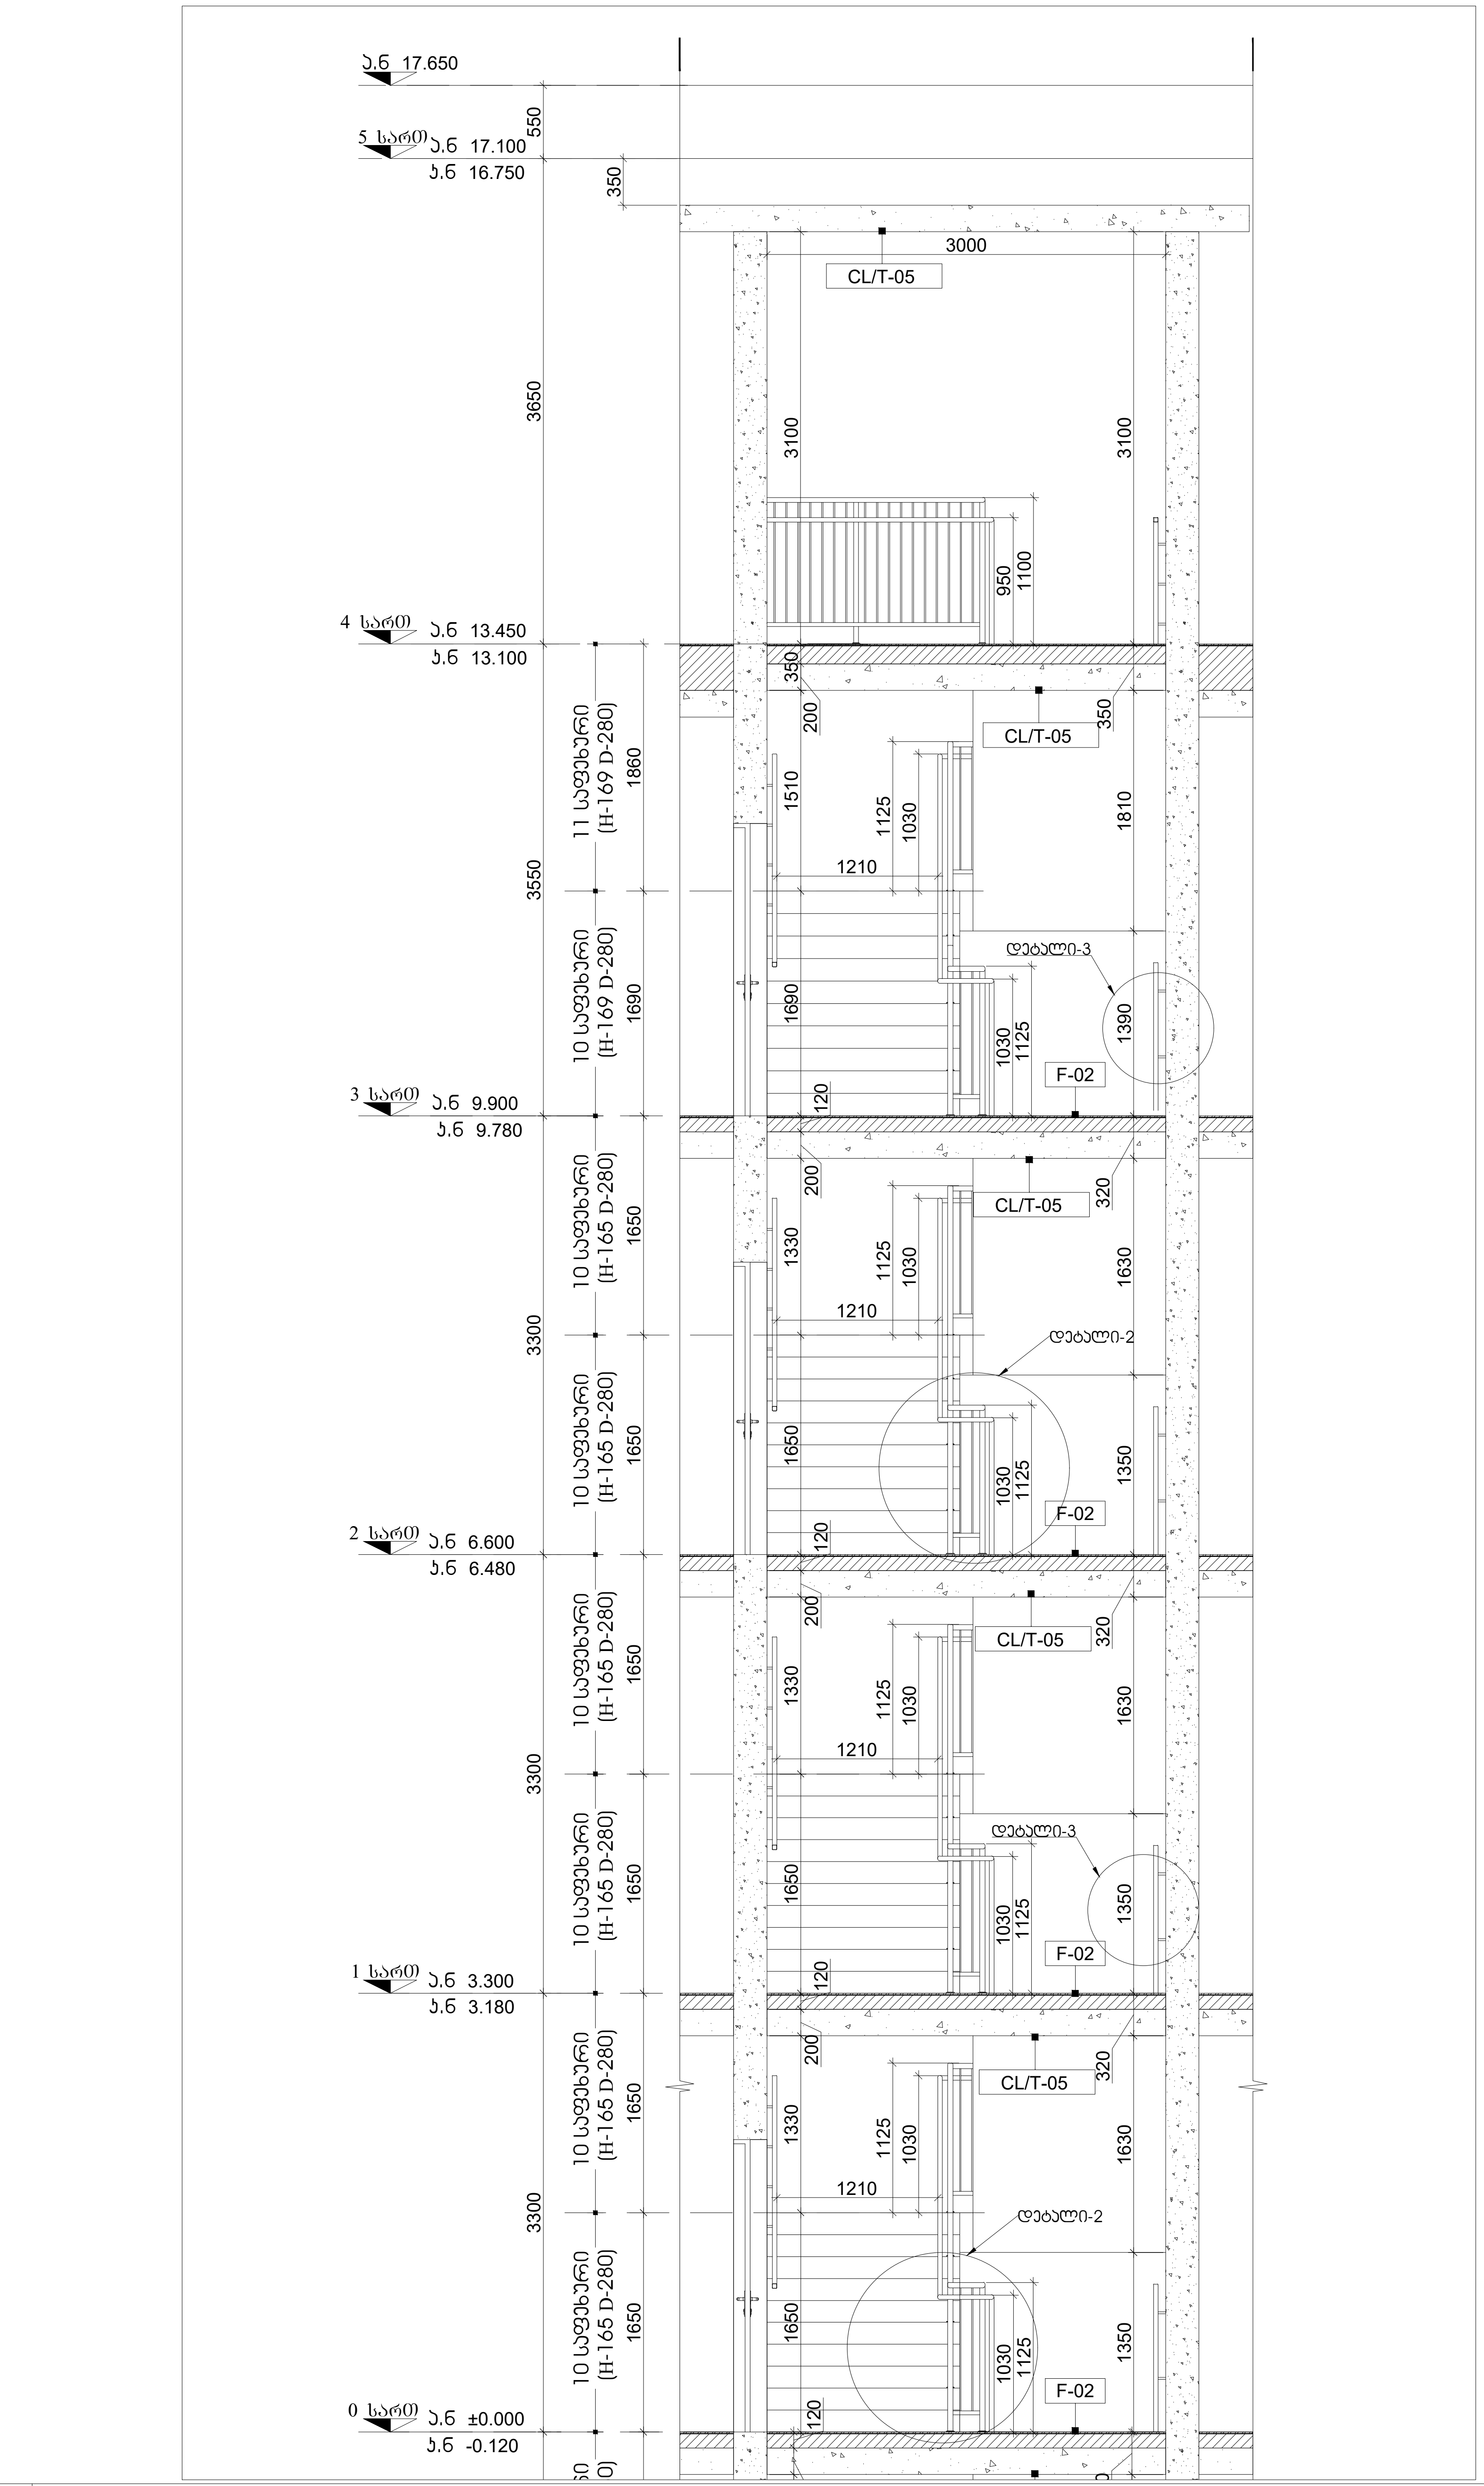

02 კიბე 02. / ჭრილი 2-2

M 2 მთაწმინდის პარკთან

დამკვეთი

მისამართი:
3-5, ე.ტატიშვილის ქ., თბილისი, საქართველო.

პროექტის შემსრულებელი

LAND MARK PROJECT
ARCHITECTURE & DESIGN

11ბ ვაჟა-ფშაველას გამზირი II ბლოკი, 6283, თბილისი, საქართველო
architecture@landmarkeproject.com
ტელ: +032 2 22 00 88

თანამდებობა	სახელი	ხელმოწერა
დირექტორი	ხ.კიკვაძე	
არქიტექტორი	დ.ჯობაძე	
შეასრულა	ნ.დავითაძე	
შეამოწმა	ი.ჩირაძე	

ძირითადი გეგმა

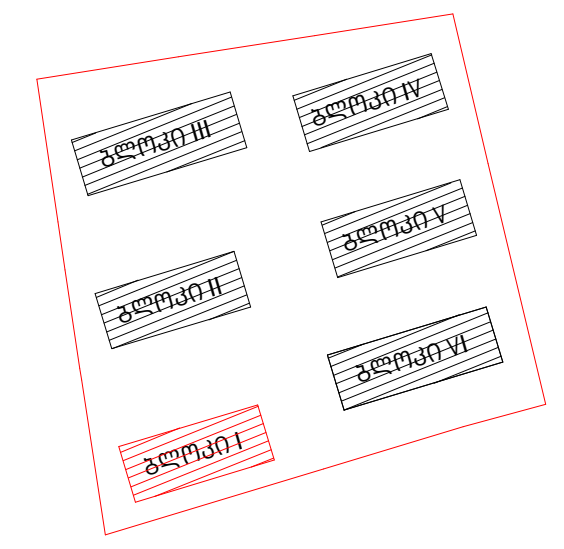

ინოვაციების ქ. №20
ს/კ 01.15.01.004.070

აღნიშვნები

- რკინა-ბეტონი
- შახტა
- კედლის ტიპი — 00
- ღერძი — X/X
- რიგელი
- კარის ტიპი — D-00
- ვიტრაჟის ტიპი — CW-00
- კარ-ფანჯრის ტიპი — W-00
- ჭრილის ხაზი — X-X-000 / 0
- ნიშნული — 0 FLOOR ±0.000
- გადამისამართება: დეტალის ნომერი / ფურცლის ნომერი — DET 00 / X-X-000
- მოაჯირის ტიპი — H/T2
- წყლის მიმღები — DR

შენიშვნა

- ყველა კონსტრუქციული და არქიტექტურული ცვლილება შეთანხმდეს არქიტექტორთან და კონსტრუქტორთან .
- მშენებლობის დაწყებამდე მოხდეს არქიტექტურული და კონსტრუქციული ნახაზების კოორდინირება . ცდომილების შემთხვევაში შეატყობინეთ შემსრულებლებს .

პროექტი

მრავალბინიანი
საცხოვრებელი
სახლი
I ბლოკი

ნახაზი

კიბე 02. ჭრილი 2-2

ფაილი	ფურცელი
A-400-STAIRS	A-400.6

ფორმატი	მასშტაბი
A2	1:50

რიცხვი	ეტაპი	რევიზია
27.02.2023	CD	00

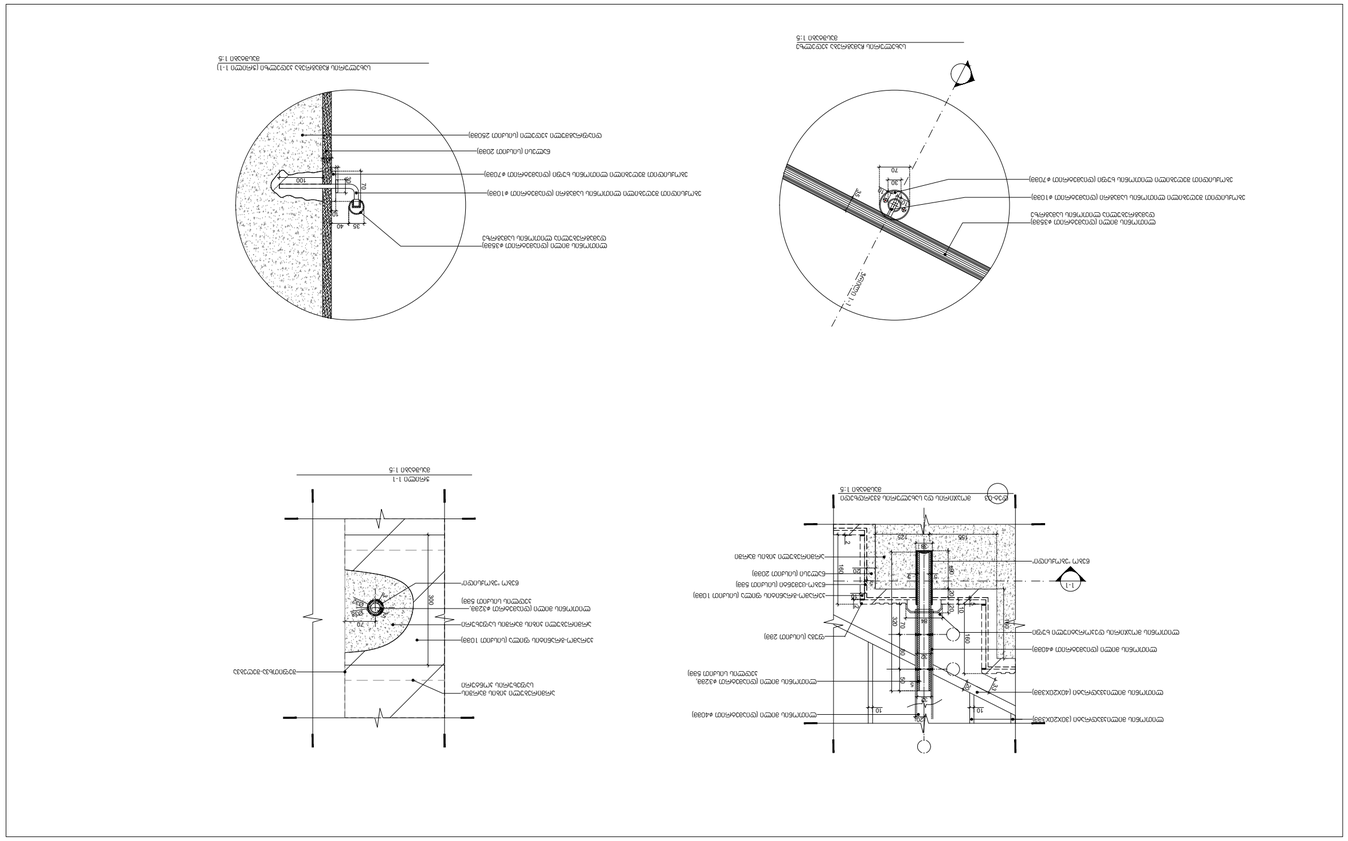

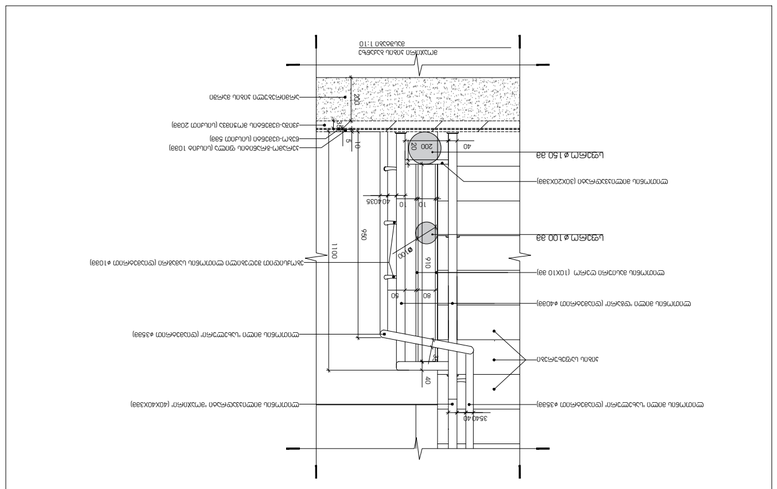

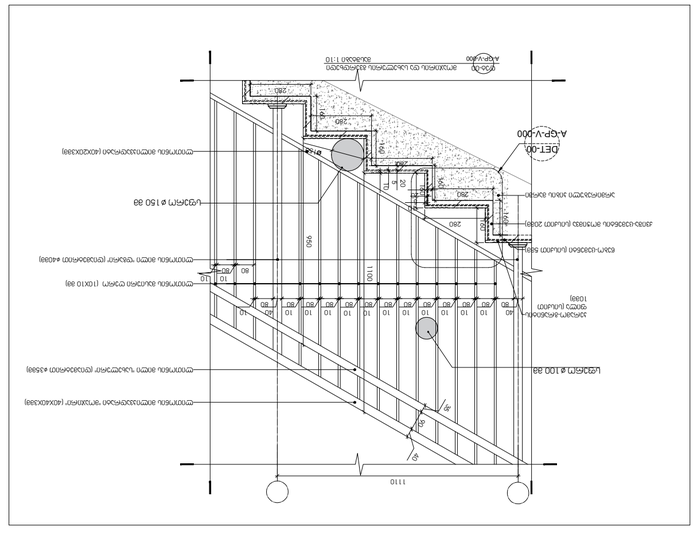







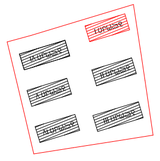


































ბლოკი I
ლიფტის კვანძი

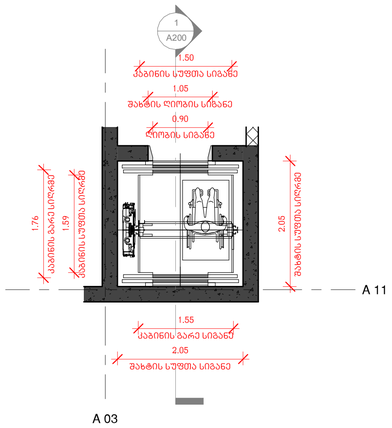

გეგმა **L -1 / L 0 / L 1 / L4**

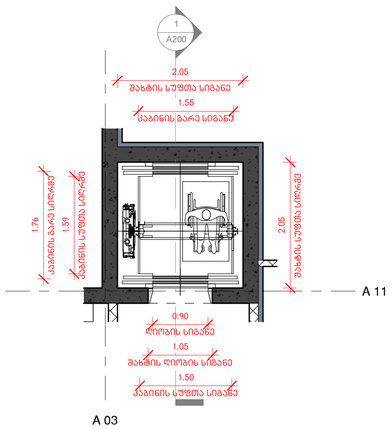

გეგმა **L 2 / L 3**

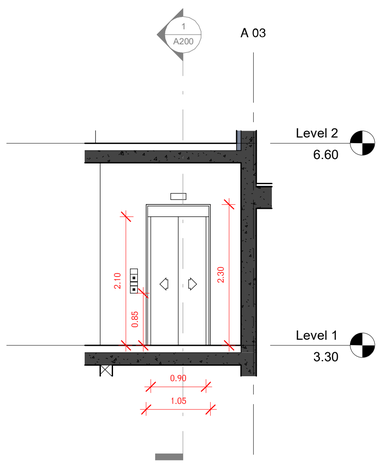

ლიფტის ჭრილი

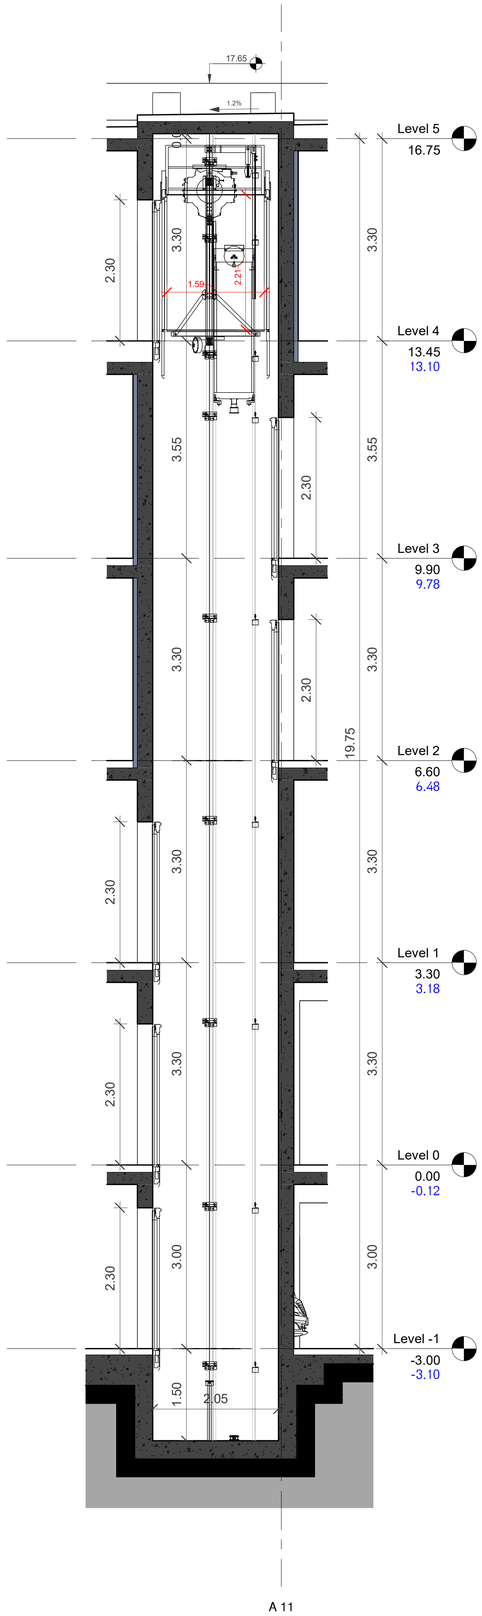

ლიფტის ჭრილი

ლიფტის ტექნიკური მახასიათებლები

- ლიფტის შახტის გაბარიტები 2050/2050 მმ
- ლიფტის კაბინის შიდა გაბარიტები 1500/1590 მმ
- ლიფტის კარის სუფთა სიგანე 900 მმ
- ლიფტის კარის ცეცხლგამძლეობა
- ლიფტის ტვირთამწეობა 1000 კგ (13 კაცი)
- ლიფტის მოძრაობის სიჩქარე 1.00 მ/წმ

- ლიფტი შესაბამისობაში იქნება ASME A17.1/CSA B44 სტანდარტთან.
- ლიფტის გამოსაძახებელი კლავიშები და ღილაკები შესამამისობაში იქნება 407.2.1 ქვეთავთან.
- ფოიეს სიგნალები შესაბამისობაში იქნება 407.2.2 ქვეთავთან.
- ლიფტის შახტებთან განთავსებული ნიშნები შესაბამისობაში იქნება 407.2.3 ქვეთავთან.
- ლიფტის კაბინის ბალანსირება შესაბამისობაში იქნება 407.2.4 ქვეთავთან.
- ლიფტის კაბინის განათება შესაბამისობაში იქნება 407.2.5 ქვეთავთან.
- ლიფტის კაბინის სამართავები შესაბამისობაში იქნება 407.2.6 ქვეთავთან, მართვის პანელები განთავსდება გვერდითა კედლის ცენტრში.
- კაბინის სამართავების აღნიშვნები და მითითებები შესაბამისობაში იქნება 407.2.7 ქვეთავთან.
- კაბინაში მოეწყობა 407.4.10 ქვეთავის შესაბამისი საავარიო სიგნალიზაციის მექანიზმი.

არქიტექტურა:

ლენდმარკ პროჯექტი

თბილისი, საქართველო
ვაჟა-ფშაველას III ქვარტალი 11 ბ კორპუსი

ტელ: +995 032 2220088

პროექტი
მრავალბინიანი საცხოვრებელი სახლი

მისამართი
თბილისი, ინოვაციების ქ. №20
ს/კ 01.15.01.004.070

დამკვეთი
მ2 მთაწმინდის პარკთან
ს/ნ 405501504

გეგ-გეგმა

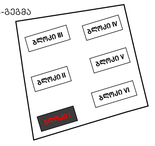

სტადია	CD
მასშტაბი	1 : 50
ფორმატი	A1
თარიღი	3/21/2023 5:39:37 PM
ნახაზი	

ბლოკი I
ლიფტის დეტალი

ფურცელი
A203

არქიტექტორი დ. ჯოხაძე
შახაზა დ. ჯოხაძე
შეამოწმა ი. ჩირაქი

D:\Project\211119 OQROYANA\bloki
I\20230321_m2 oqroyana_bloki 1_D.rvt

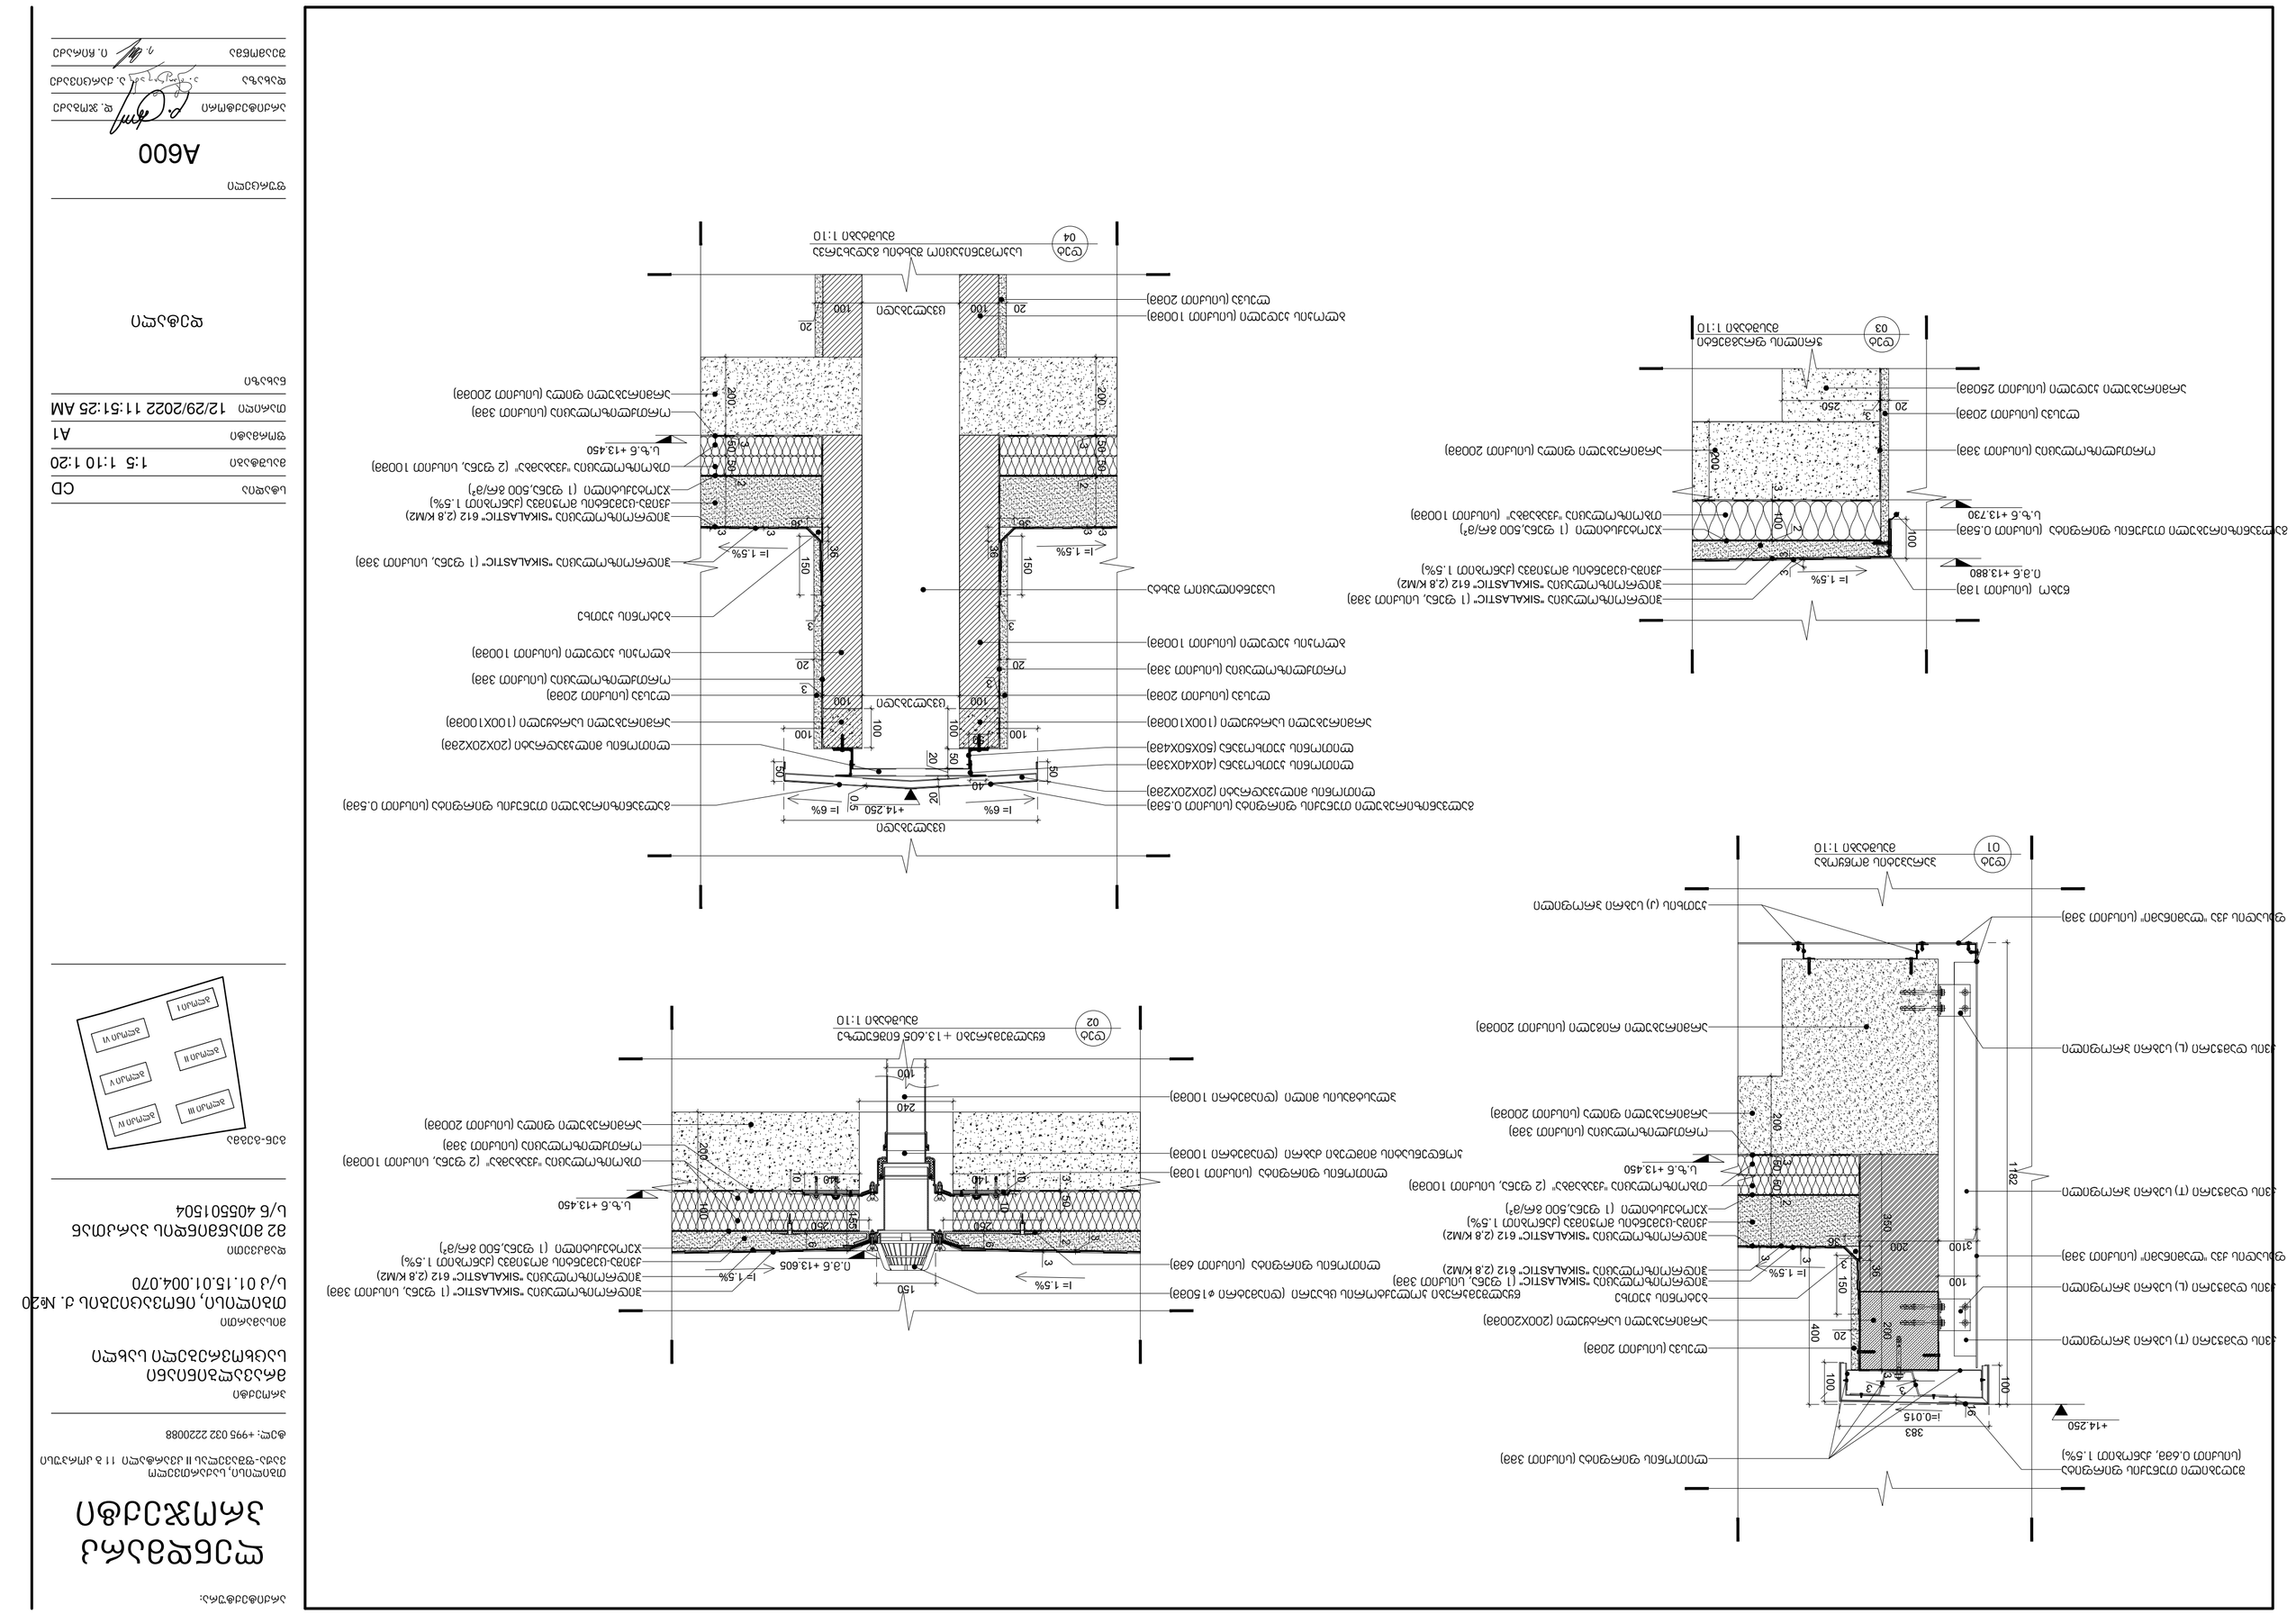
+14.250
i=0.015
383
100
100
16
3
3
3
3
100
400
20
200
200
3
3
3
3
100
150
50
i= 1.5%
3100
200
350
1182
20
250
3
200
100
20
100
3
3
3
3
100
150
50
i= 1.5%

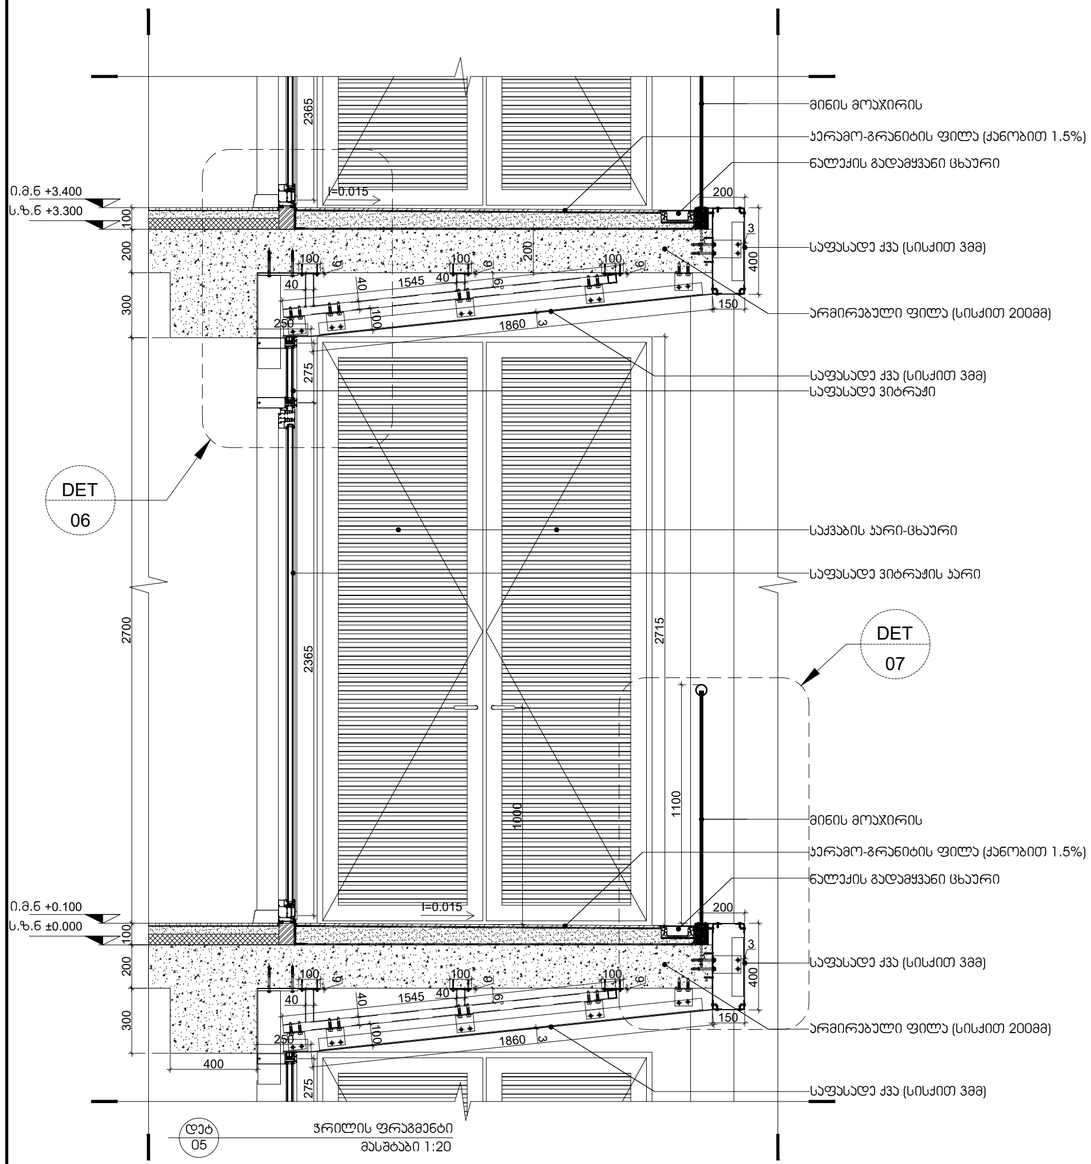

დეტ 05 — ჭრილის ფრაგმენტი
მასშტაბი 1:20

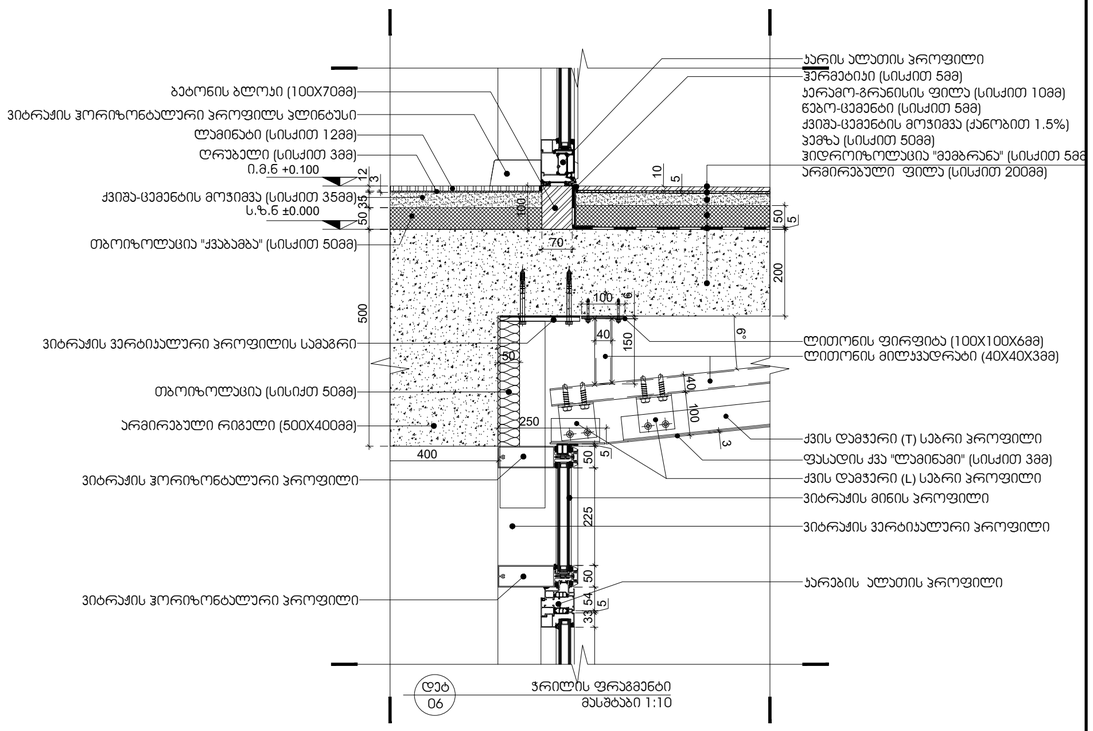

დეტ 06 — ჭრილის ფრაგმენტი
მასშტაბი 1:10

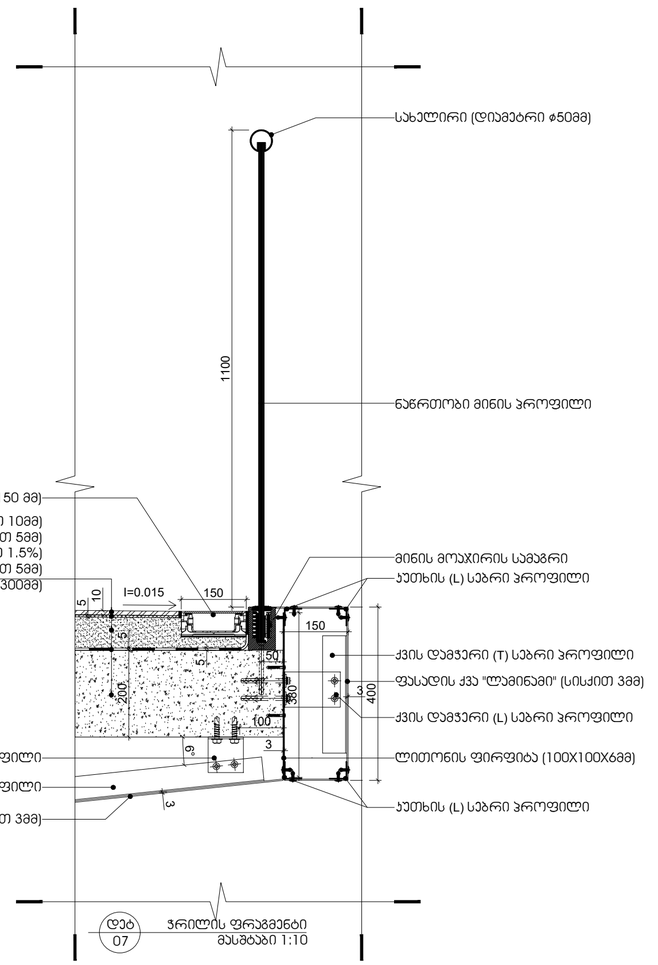

დეტ 07 — ჭრილის ფრაგმენტი
მასშტაბი 1:10

არქიტექტურა:

ლენდმარკ პროჯექტი

თბილისი, საქართველო
ვაჟა-ფშაველას II კვარტალი 11 ბ კორპუსი

ტელ: +995 032 2220088

პროექტი

მრავალბინიანი საცხოვრებელი სახლი

მისამართი

თბილისი, ინოვაციების ქ. №20
ს/კ 01.15.01.004.070

დამკვეთი

მ2 მთაწმინდის პარკთან
ს/ნ 405501504

გენ-გეგმა

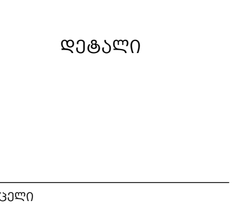

სტადია	CD
მასშტაბი	1:5 1:10 1:20
ფორმატი	A1
თარიღი	12/29/2022 11:51:25 AM

ნახაზი

დეტალი

ფურცელი

A601

არქიტექტორი	დ. ჯოგაძე
დახაზა	ა. ქარცივაძე
შეამოწმა	ი. ჩირაძე

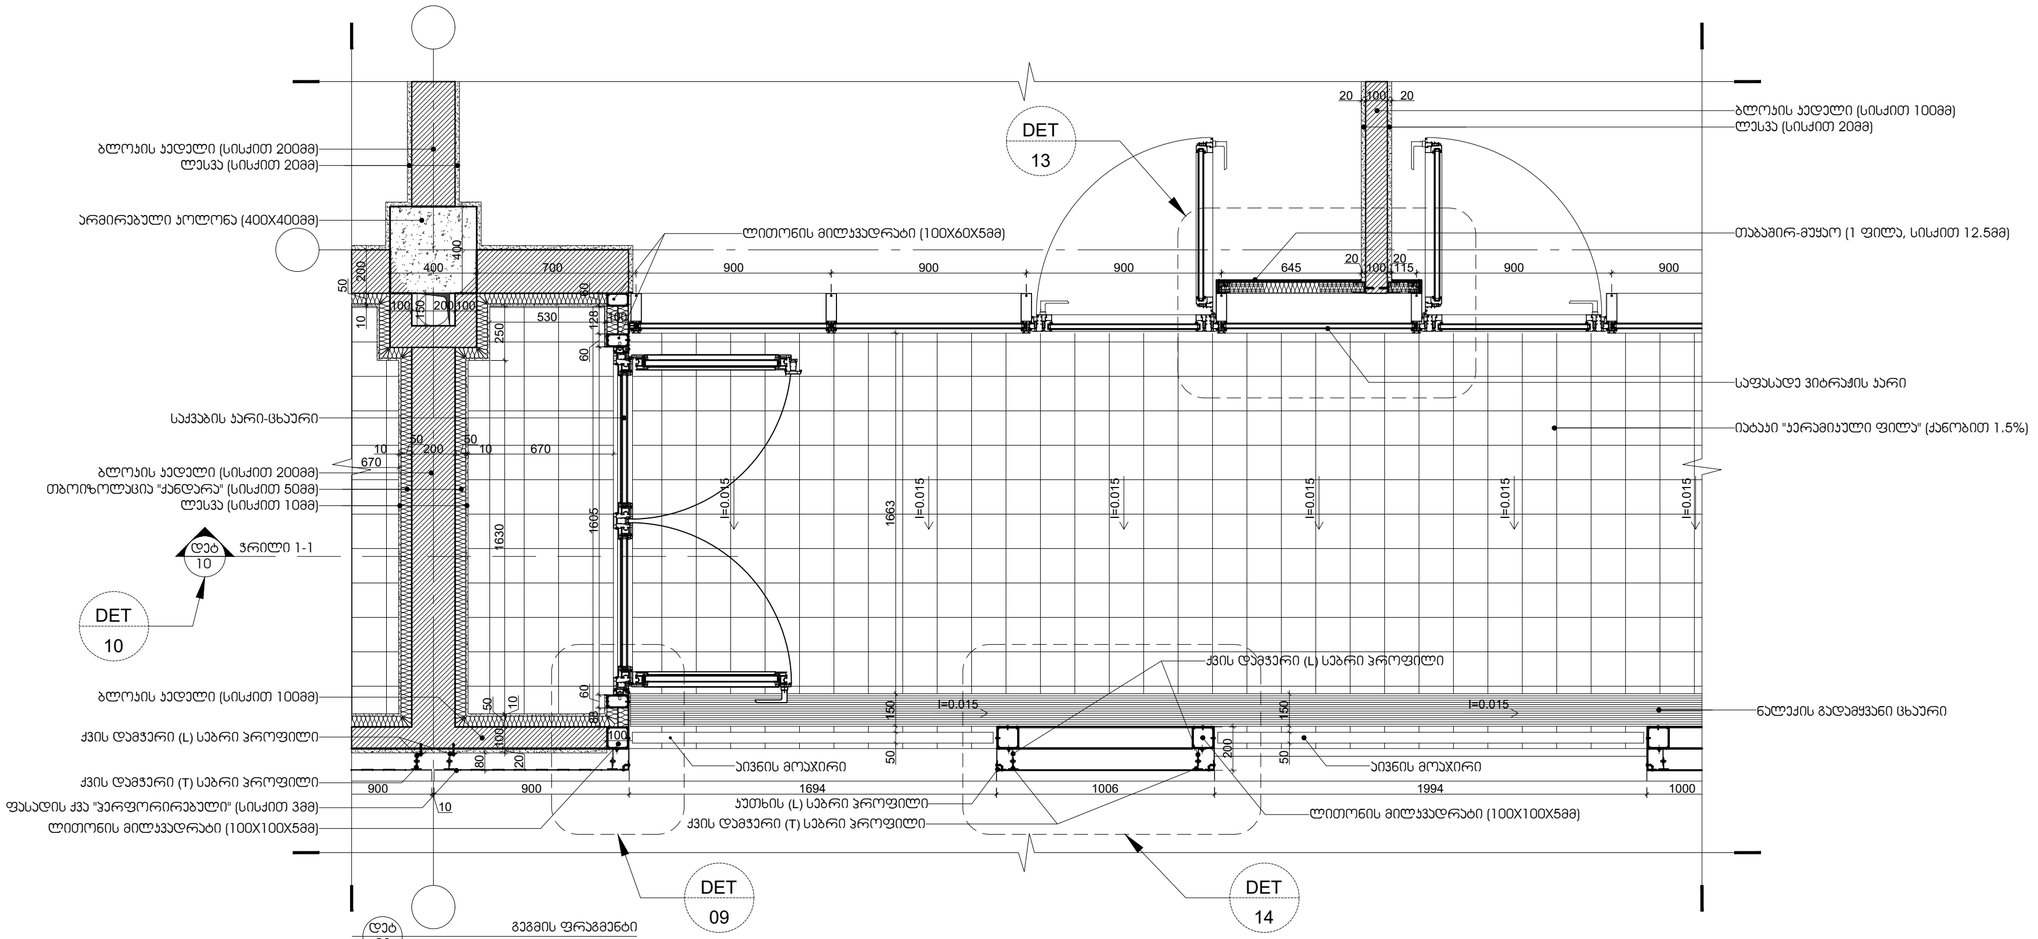

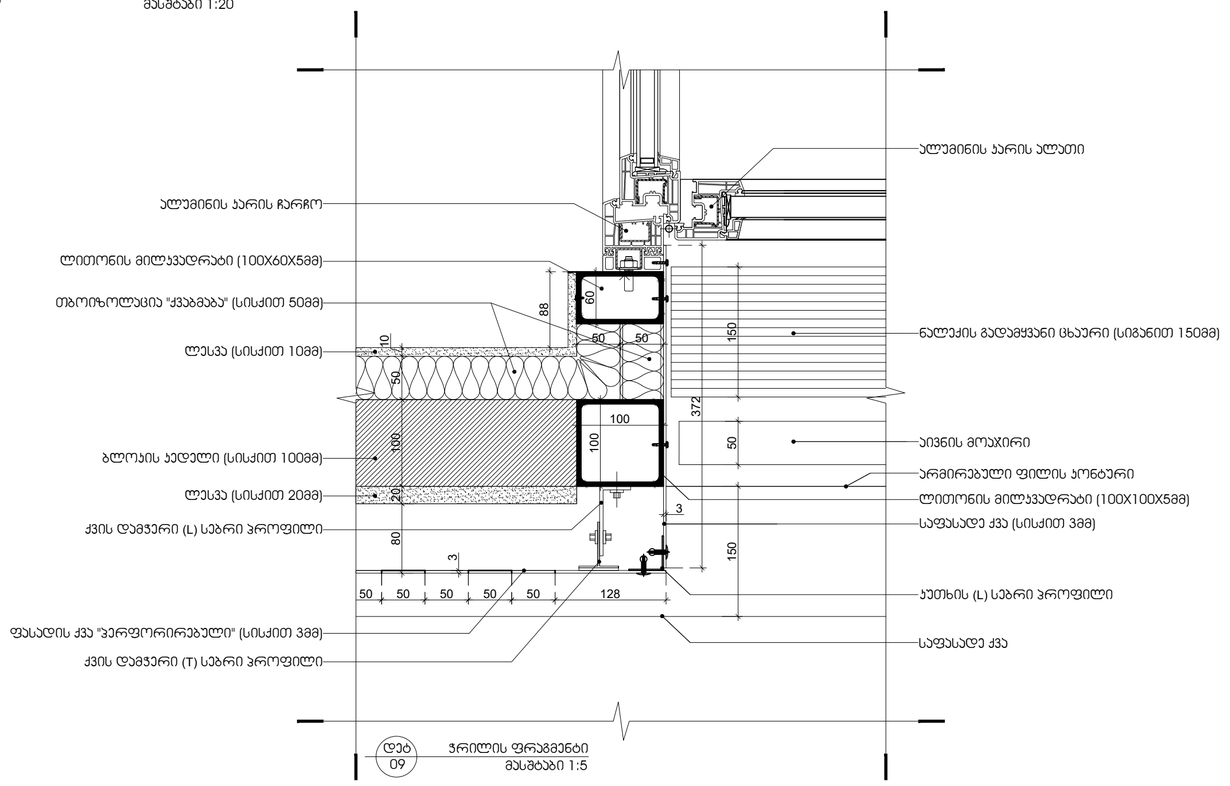

დეტ 09 ჭრილის ფრაგმენტი
მასშტაბი 1:5

არქიტექტურა:

ლენდმარკ პროჯექტი

თბილისი, საქართველო
ვაჟა-ფშაველას II ქვარტალი 11 ბ კორპუსი

ტელ: +995 032 2220088

პროექტი
მრავალბინიანი საცხოვრებელი სახლი

მისამართი
თბილისი, ინოვაციების ქ. №20
ს/კ 01.15.01.004.070

დამკვეთი
მ2 მთაწმინდის პარკთან
ს/ნ 405501504

გენ-გეგმა

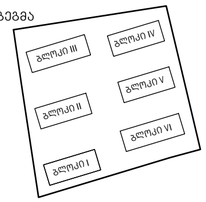

სტადია	CD
მასშტაბი	1:5 1:10 1:20
ფორმატი	A1
თარიღი	12/29/2022 11:51:25 AM

ნახაზი

დეტალი

ფურცელი

A602

არქიტექტორი	დ. ჯოგაძე
დახაზა	ა. ქარცივაძე
შეამოწმა	ი. ჩირაძე

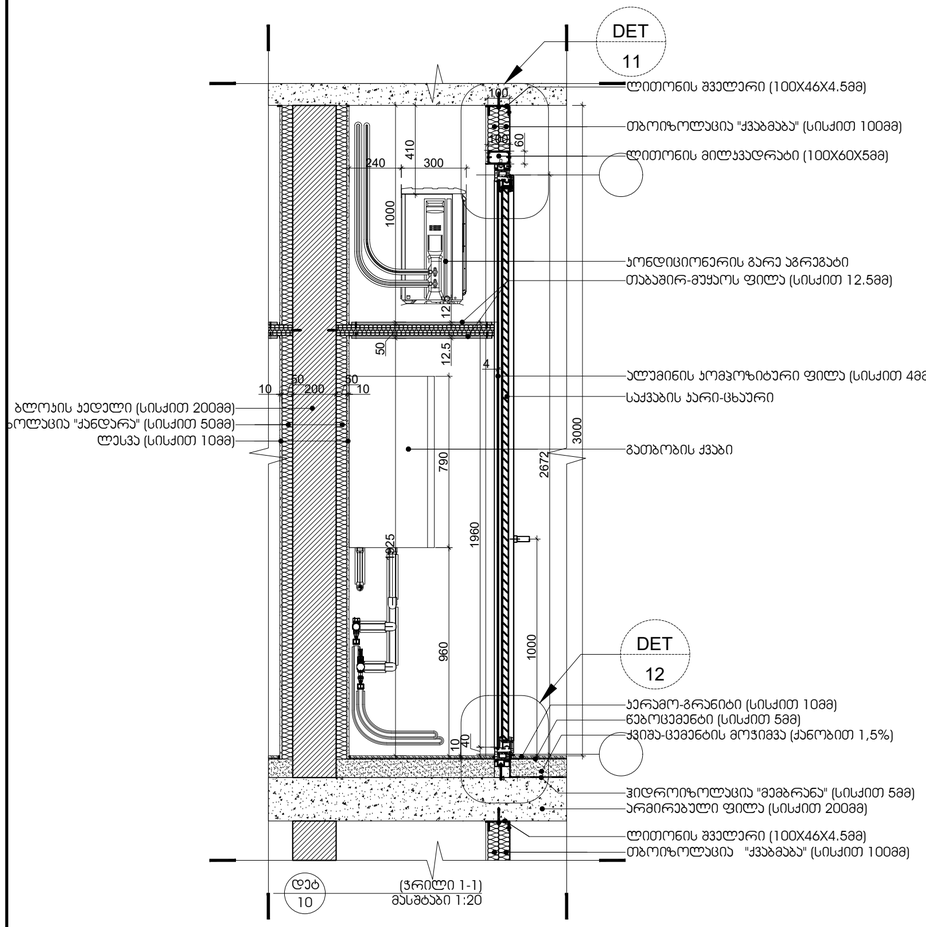

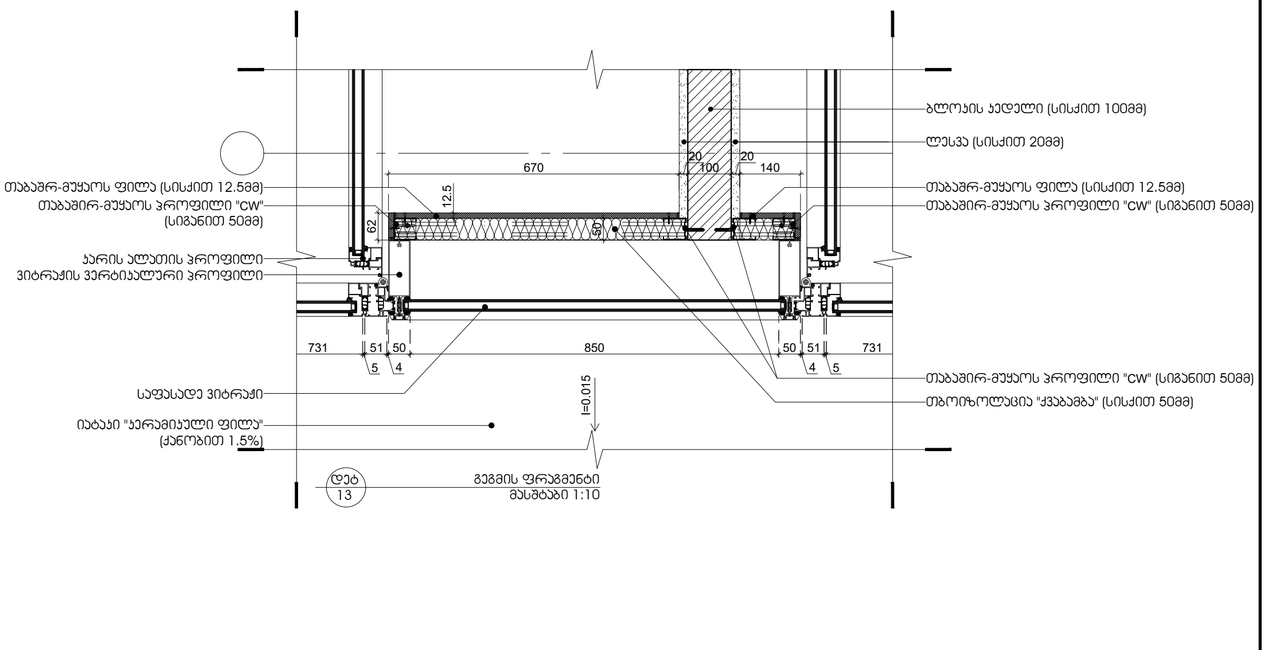

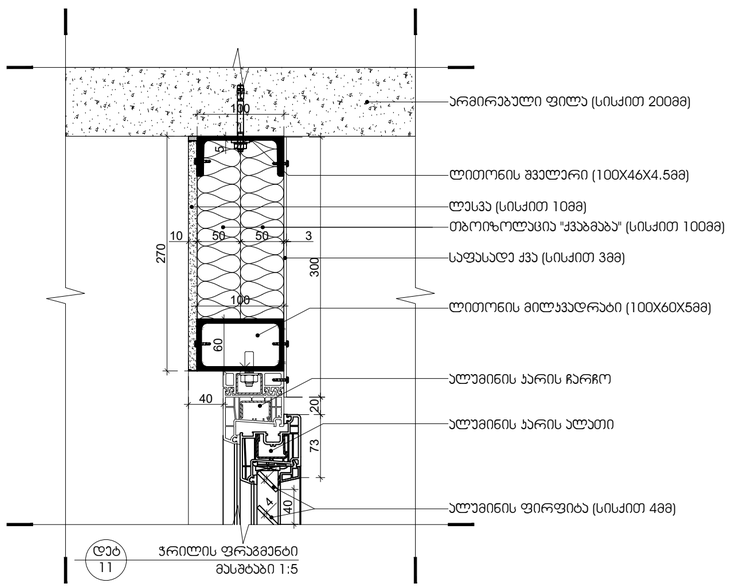

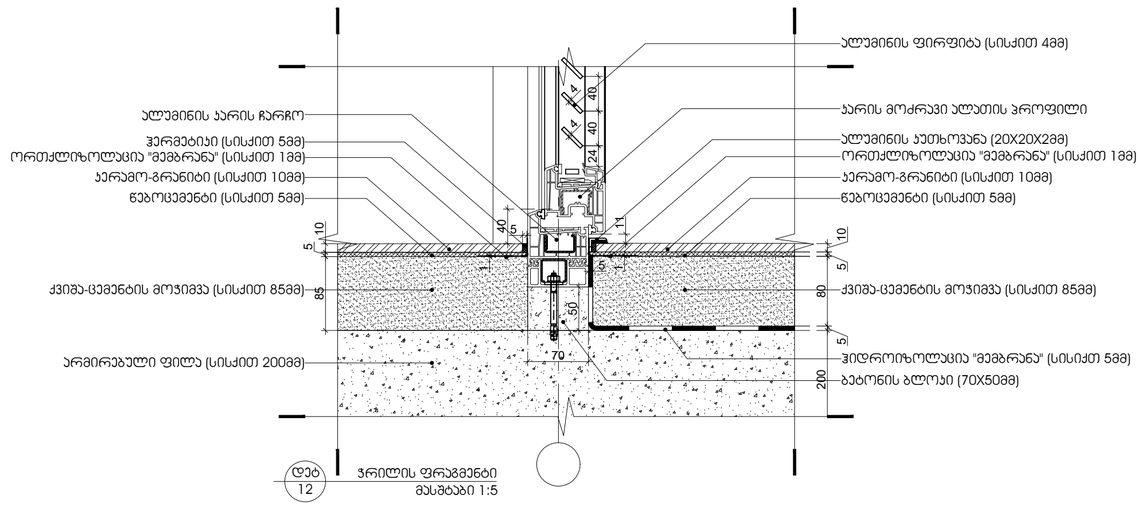

არქიტექტურა:

ლენდმარკ პროჯექტი

თბილისი, საქართველო
ვაჟა-ფშაველას II კვარტალი 11 გ კორპუსი

ტელ: +995 032 2220088

პროექტი

მრავალბინიანი საცხოვრებელი სახლი

მისამართი

თბილისი, ინოვაციების ქ. №20
ს/კ 01.15.01.004.070

დამკვეთი

მ2 მთაწმინდის პარკთან
ს/ნ 405501504

გენ-გეგმა

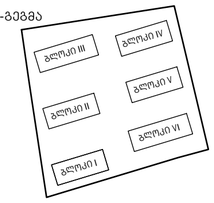

სტადია	CD
მასშტაბი	1:5 1:10 1:20
ფორმატი	A1
თარიღი	12/29/2022 11:51:25 AM

ნახაზი

დეტალი

ფურცელი

A603

არქიტექტორი	დ. ჯოგაძე
დახაზა	ა. ქარცივაძე
შეამოწმა	ი. ჩირაძე

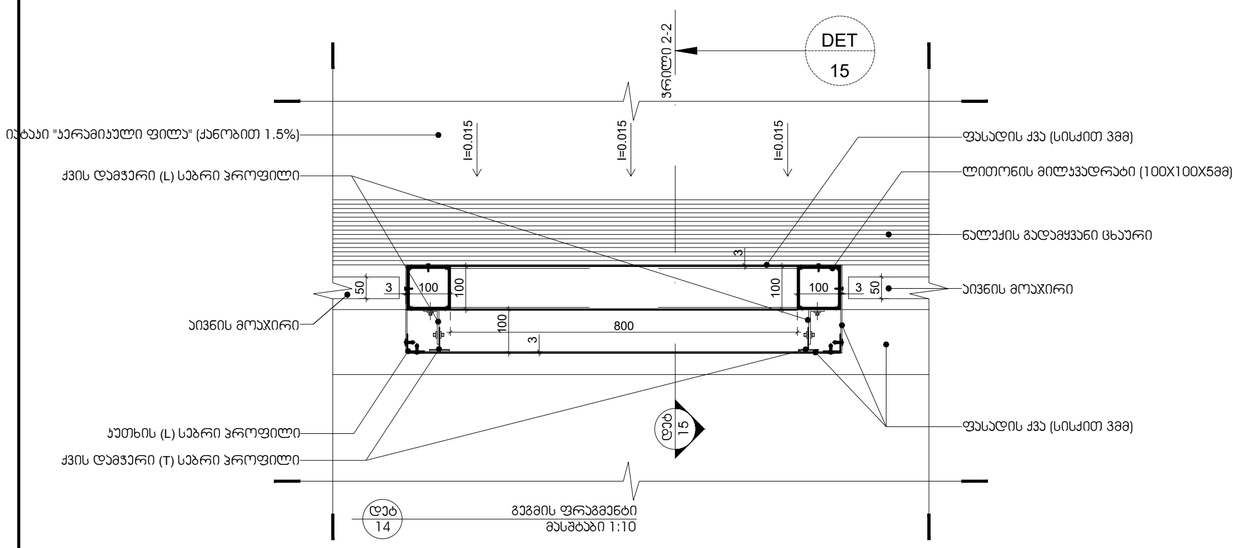

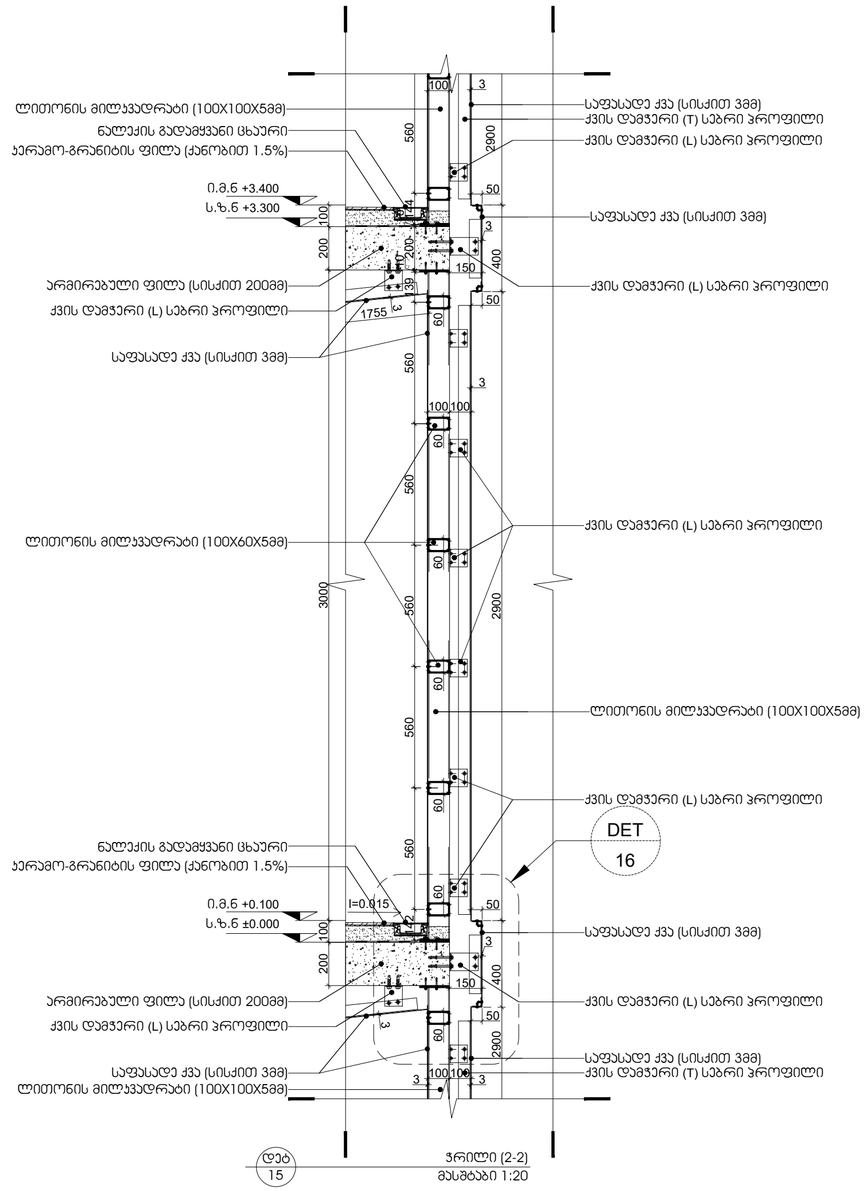

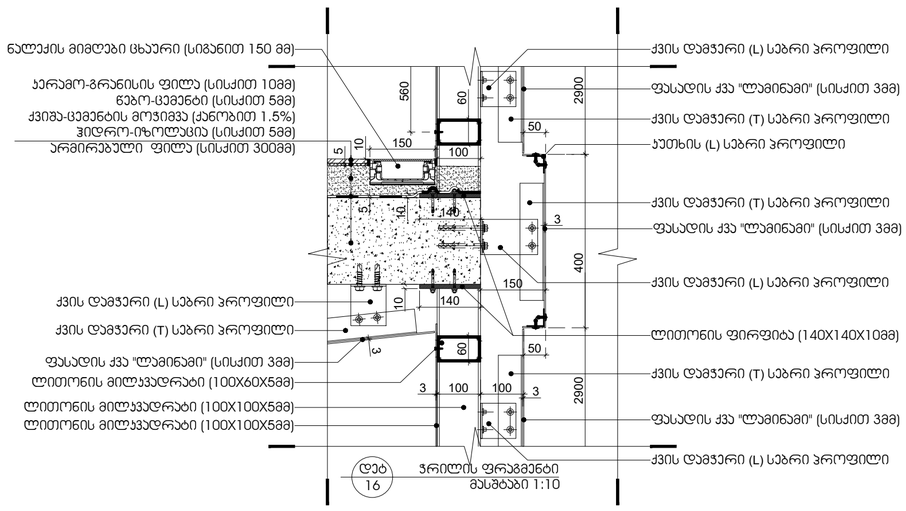

არქიტექტურა:

ლენდმარკ პროჯექტი

თბილისი, საქართველო
ვაჟა-ფშაველას II ქვარტალი 11 ბ კორპუსი

ტელ: +995 032 2220088

პროექტი

მრავალბინიანი საცხოვრებელი სახლი

მისამართი

თბილისი, ინოვაციების ქ. №20
ს/კ 01.15.01.004.070

დამკვეთი

მ2 მთაწმინდის პარკთან
ს/ნ 405501504

გეგ-გეგმა

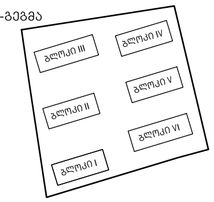

სტადია	CD
მასშტაბი	1:5 1:10 1:20
ფორმატი	A1
თარიღი	12/29/2022 11:51:25 AM

ნახაზი

დეტალი

ფურცელი

A604

არქიტექტორი	დ. ჯოჯუაძე
დახაზა	ა. ქარცივაძე
შეამოწმა	ი. ჩირაძე

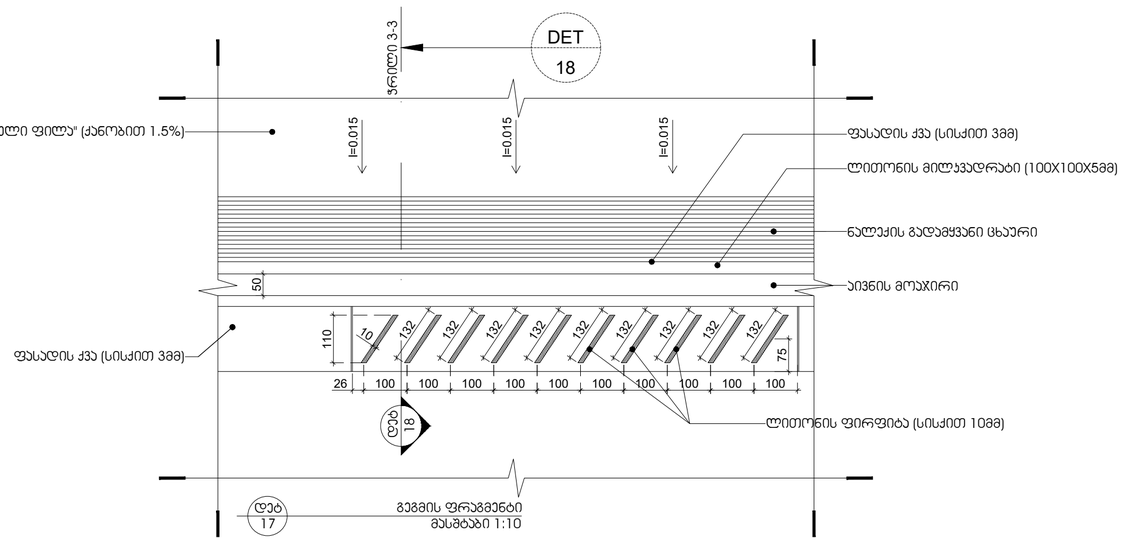

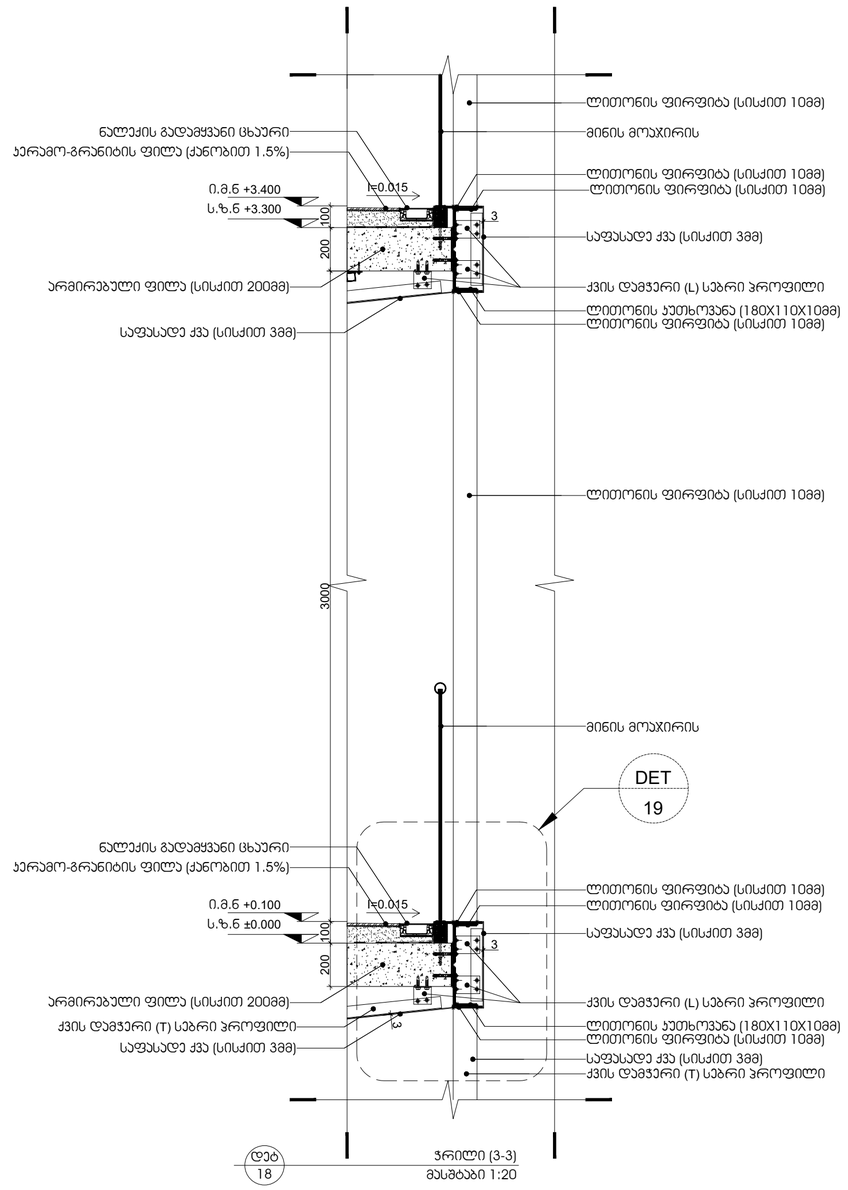

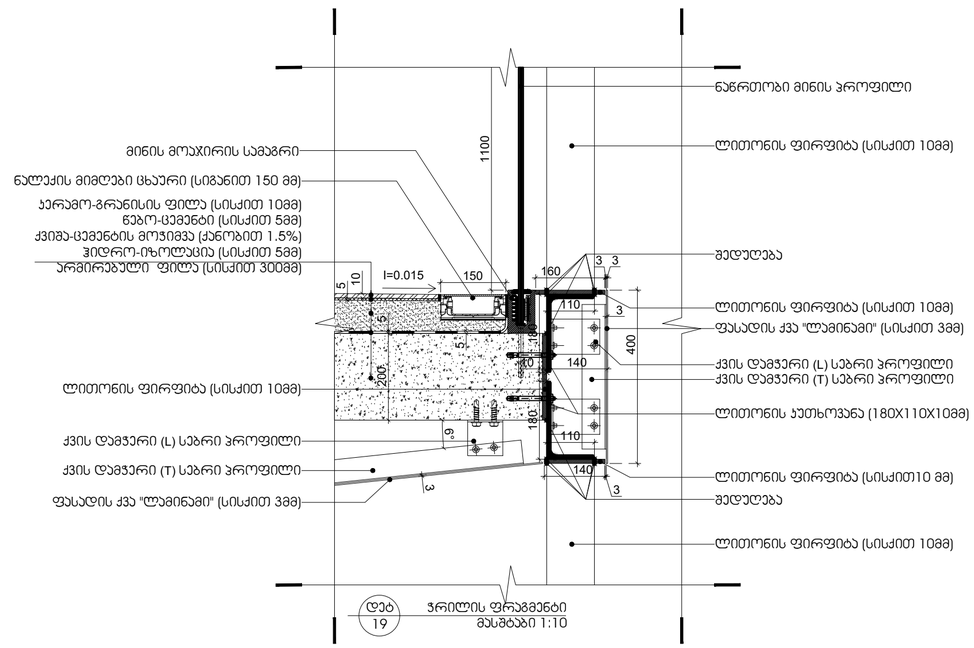

არქიტექტურა:

ლენდმარკ პროჯექტი

თბილისი, საქართველო
ვაჟა-ფშაველას II ქვარტალი 11 გ კორპუსი

ტელ: +995 032 2220088

პროექტი

მრავალბინიანი საცხოვრებელი სახლი

მისამართი

თბილისი, ინოვაციების ქ. №20
ს/კ 01.15.01.004.070

დამკვეთი

მ2 მთაწმინდის პარკთან
ს/ნ 405501504

გენ-გეგმა

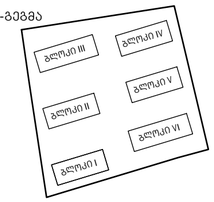

სტადია	CD
მასშტაბი	1:5 1:10 1:20
ფორმატი	A1
თარიღი	12/29/2022 11:51:25 AM

ნახაზი

დეტალი

ფურცელი

A605

არქიტექტორი	დ. ჯოგაძე
დახაზა	ა. ქარცივაძე
შეამოწმა	ი. ჩირაძე

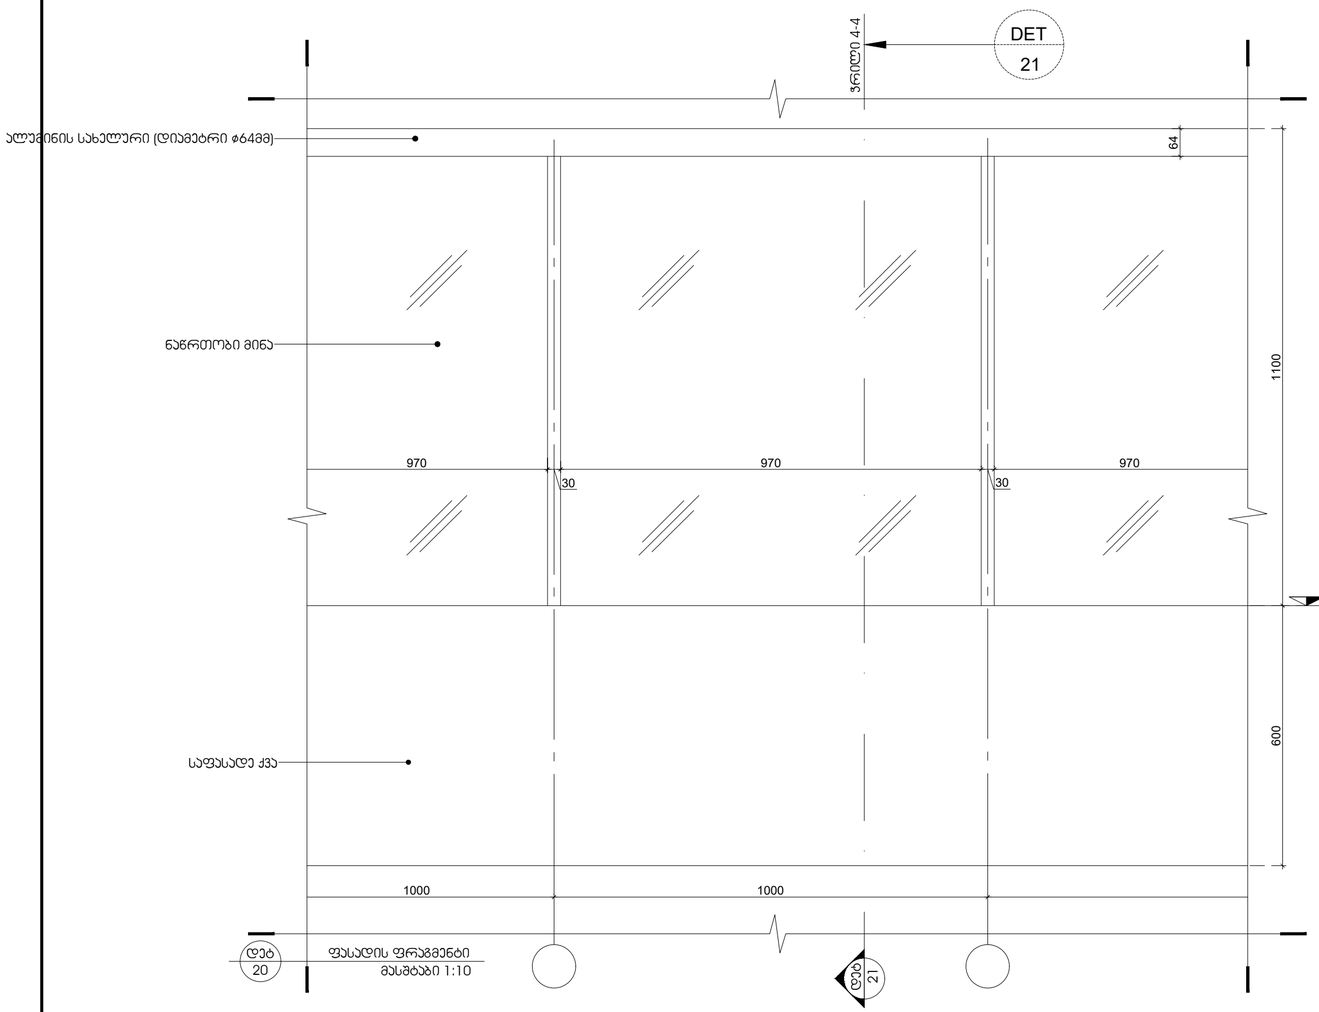

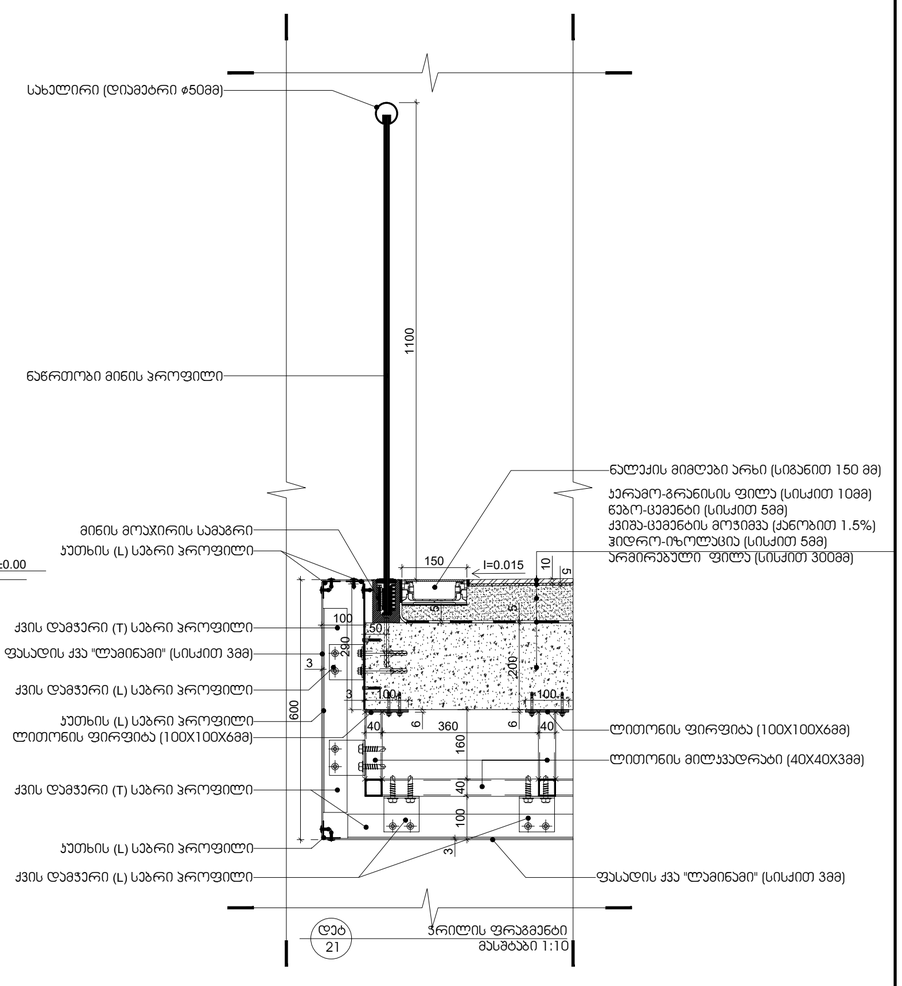

არქიტექტურა:

ლენდმარკ პროჯექტი

თბილისი, საქართველო
ვაჟა-ფშაველას II კვარტალი 11 ბ კორპუსი

ტელ: +995 032 2220088

პროექტი

მრავალბინიანი საცხოვრებელი სახლი

მისამართი

თბილისი, ინოვაციების ქ. №20
ს/კ 01.15.01.004.070

დამკვეთი

მ2 მთაწმინდის პარკთან
ს/ნ 405501504

გენ-გეგმა

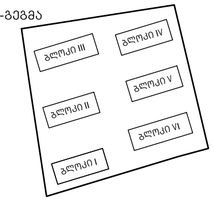

სტადია	CD
მასშტაბი	1:5 1:10 1:20
ფორმატი	A1
თარიღი	12/29/2022 11:51:25 AM

ნახაზი

დეტალი

ფურცელი

A606

არქიტექტორი	დ. ჯოჯაძე
დახაზა	ა. ქარცივაძე
შეამოწმა	ი. ჩირაქი

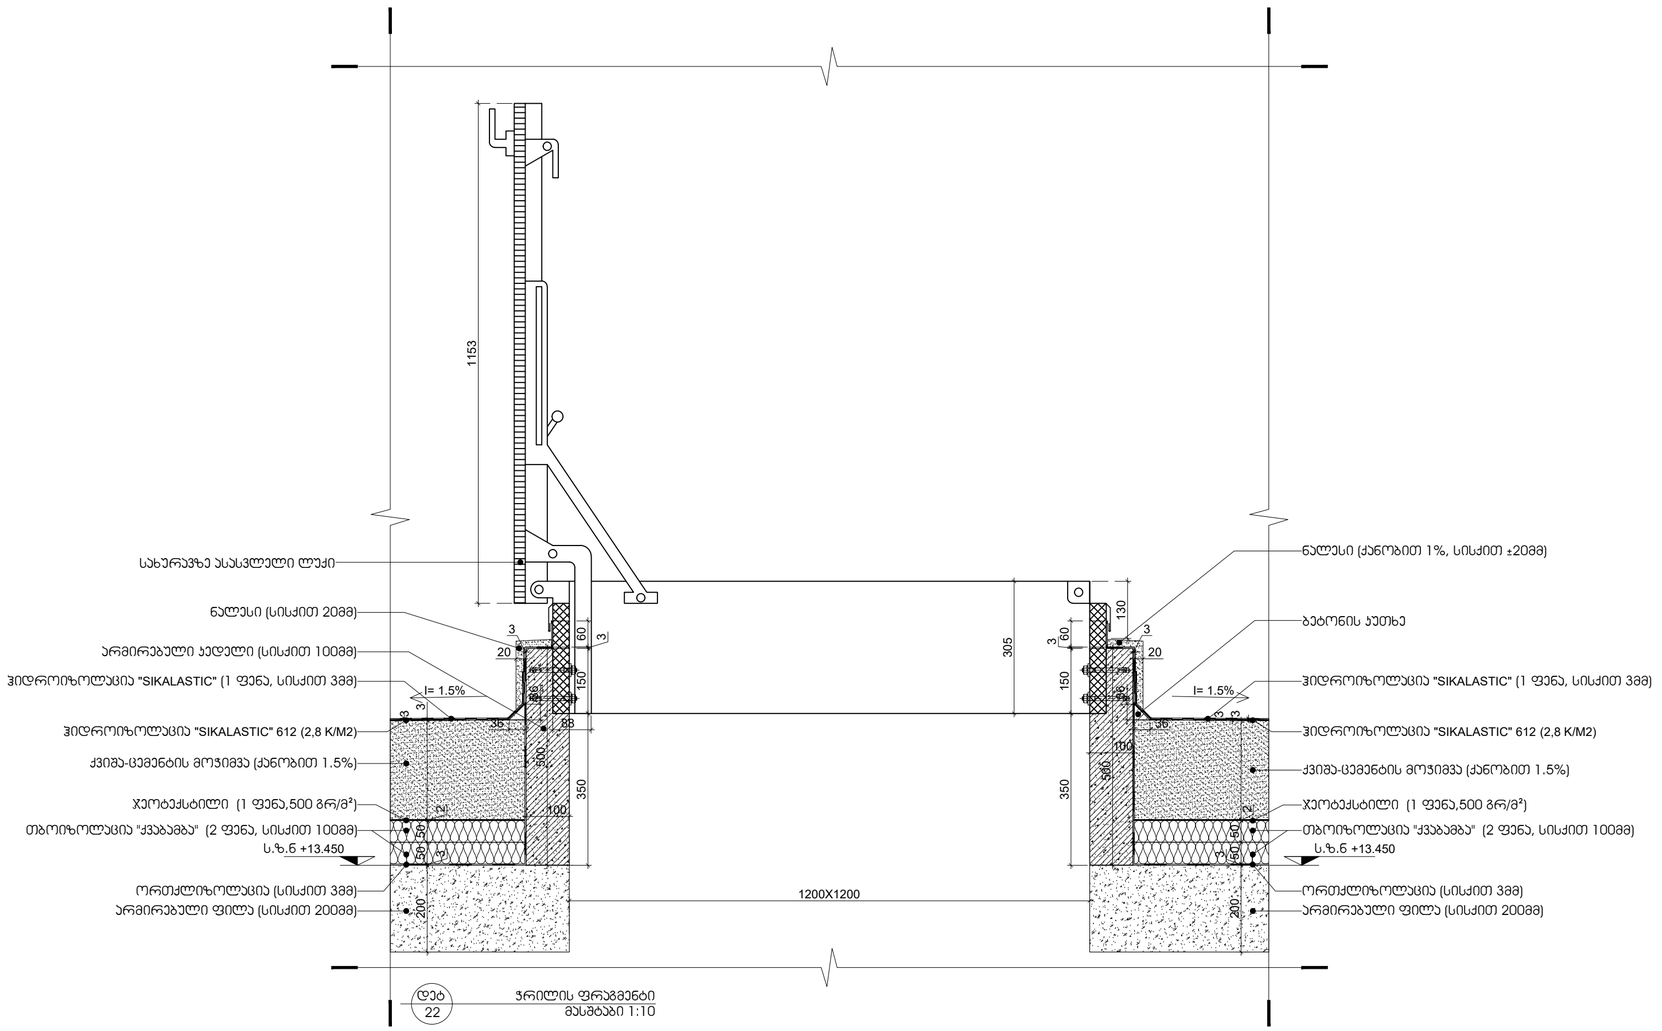

დეტ 22 — ჭრილის ფრაგმენტი
მასშტაბი 1:10

არქიტექტურა:

ლენდმარკ პროჯექტი

თბილისი, საქართველო
ვაჟა-ფშაველას II კვარტალი 11 ბ კორპუსი

ტელ: +995 032 2220088

პროექტი
მრავალბინიანი საცხოვრებელი სახლი

მისამართი
თბილისი, ინოვაციების ქ. №20
ს/კ 01.15.01.004.070

დამკვეთი
მ2 მთაწმინდის პარკთან
ს/ნ 405501504

გენ-გეგმა

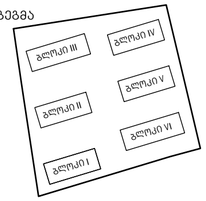

სტადია	CD
მასშტაბი	1:5 1:10 1:20
ფორმატი	A1
თარიღი	12/29/2022 11:51:25 AM

ნახაზი

დეტალი

ფურცელი

A607

არქიტექტორი	დ. ჯოჯუაძე
დახაზა	ა. ქარცივაძე
შეამოწმა	ი. ჩირაძე

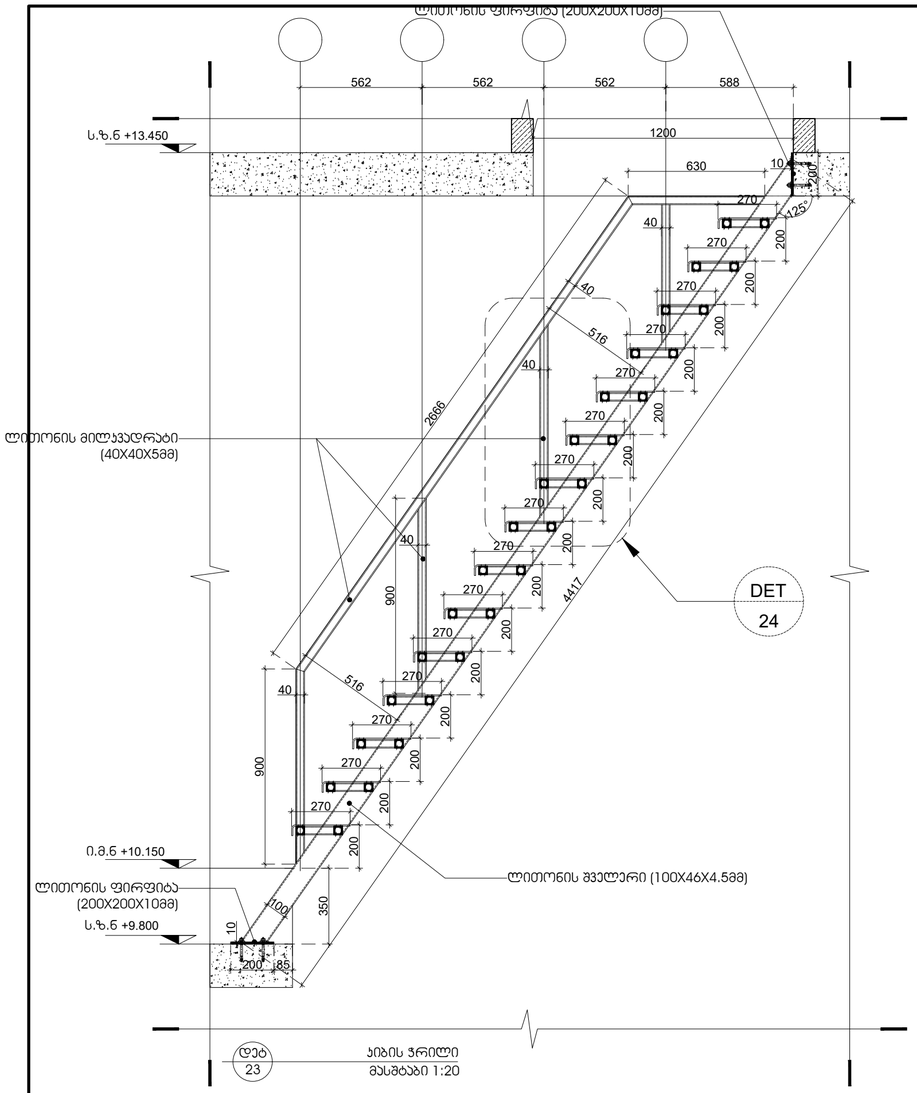

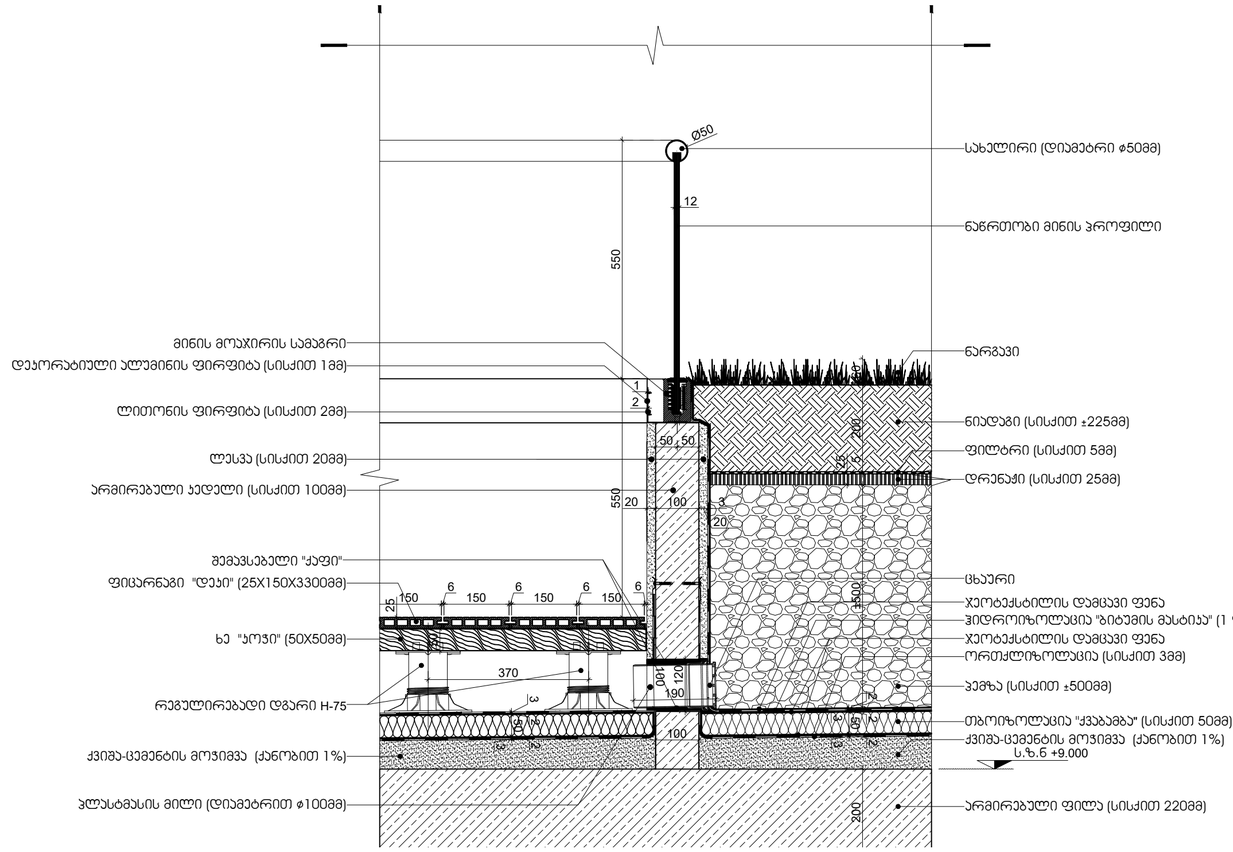

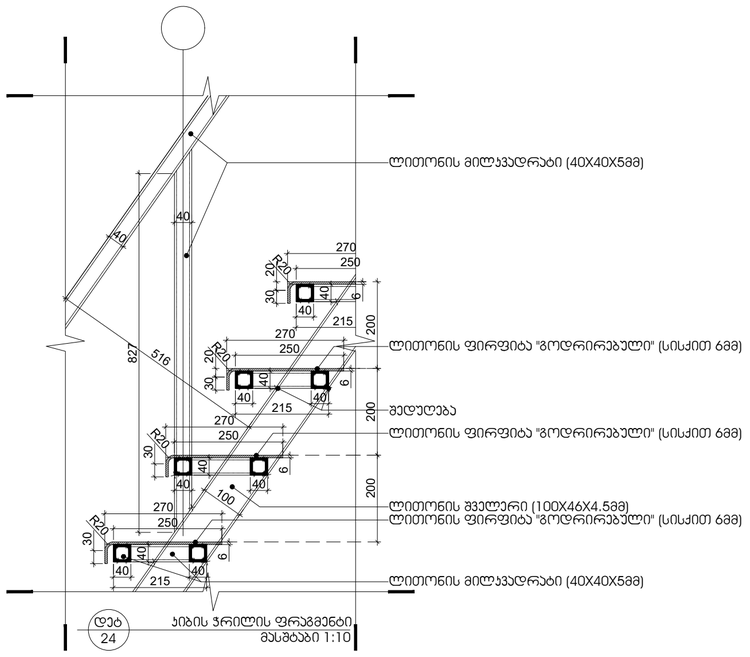

სახურავზე ასასვლელ კიბეზე გამოყენებული ლითონის ნაკეთობათა სპეციფიკაცია

№	დასახელება	ნაკეთობა (დეტ. ნახ)	სიგრძე (მმ)	სიგანე (მმ)	სისქე (მმ)	რაოდენობა (ცალი)	სრულიფართი (მ²)	სრული სიგრძე (გრძ.მ)
1.	ლითონის შველერი [100X46X4.5		--	100X46	4.5	--	--	8.84
2.	ლითონის მილკვადრატი 40X40X5		--	40X40	5	--	--	61.2
3.	ლითონის ფირფიტა 200X200X10		200	200	10	4	0.16	--
4.	ლითონის ფირფიტა (გოფრირებული) 1200X310X6		1400	310	6	15	6.51	--

შენიშვნა: კიბეზე გამოყენებული ლითონის ნაკეთობები დამუშავდეს ანტიკოროზიული საღებავით და შემდეგ შეიღებოს RAL_7021 საღებავით. ასევე სპეციფიკაციაში არ არის მითითებული სამაბრი (კრონშტეინების) ბაბარიტული ზომა და რაოდენობა.

არქიტექტურა:

ლენდმარკ პროჯექტი

თბილისი, საქართველო
ვაჟა-ფშაველას II ქვარტალი 11 ბ კორპუსი

ტელ: +995 032 2220088

პროექტი
მრავალბინიანი საცხოვრებელი სახლი

მისამართი
თბილისი, ინოვაციების ქ. №20
ს/კ 01.15.01.004.070

დამკვეთი
მ2 მთაწმინდის პარკთან
ს/ნ 405501504

გენ-გეგმა

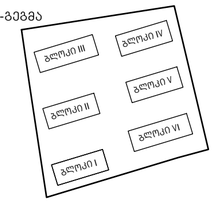

სტადია	CD
მასშტაბი	1:5 1:10 1:20
ფორმატი	A1
თარიღი	12/29/2022 11:51:25 AM

ნახაზი

დეტალი

ფურცელი

A608

არქიტექტორი	დ. ჯოგაძე
დახაზა	ა. ქარცივაძე
შეამოწმა	ი. ჩირაძე