ბლოკი II
ფასადი 01-08



არქიტექტურა:

ლენდმარკ პროჯექტი

თბილისი, საქართველო
ვაჟა-ფშაველას II ქვარტალი 11 ბ კორპუსი

ტელ: +995 032 2220088

პროექტი
მრავალბინიანი საცხოვრებელი სახლი

მისამართი
თბილისი, ინოვაციების ქ. №20
ს/კ 01.15.01.004.070

დამკვეთი
შპს მთაწმინდის პარკთან
ს/ნ 405501504

გენ-გეგმა

სტადია	CD
მასშტაბი	1 : 100
ფორმატი	A1
თარიღი	11/21/2025 3:32:06 AM
ნახაზი	

ბლოკი II
ფასადი 01-08

ფურცელი

A300

არქიტექტორი	დ. ჯოხაძე
შეამოწმა	დ. ჯოხაძე
შეამოწმა	ი. ჩირაძე

D:\Project\211119 OQROYANA\bloki II\20251120_m2 oqroyana_bloki 2_D.rvt

ბლოკი II
ფასადი 08-01

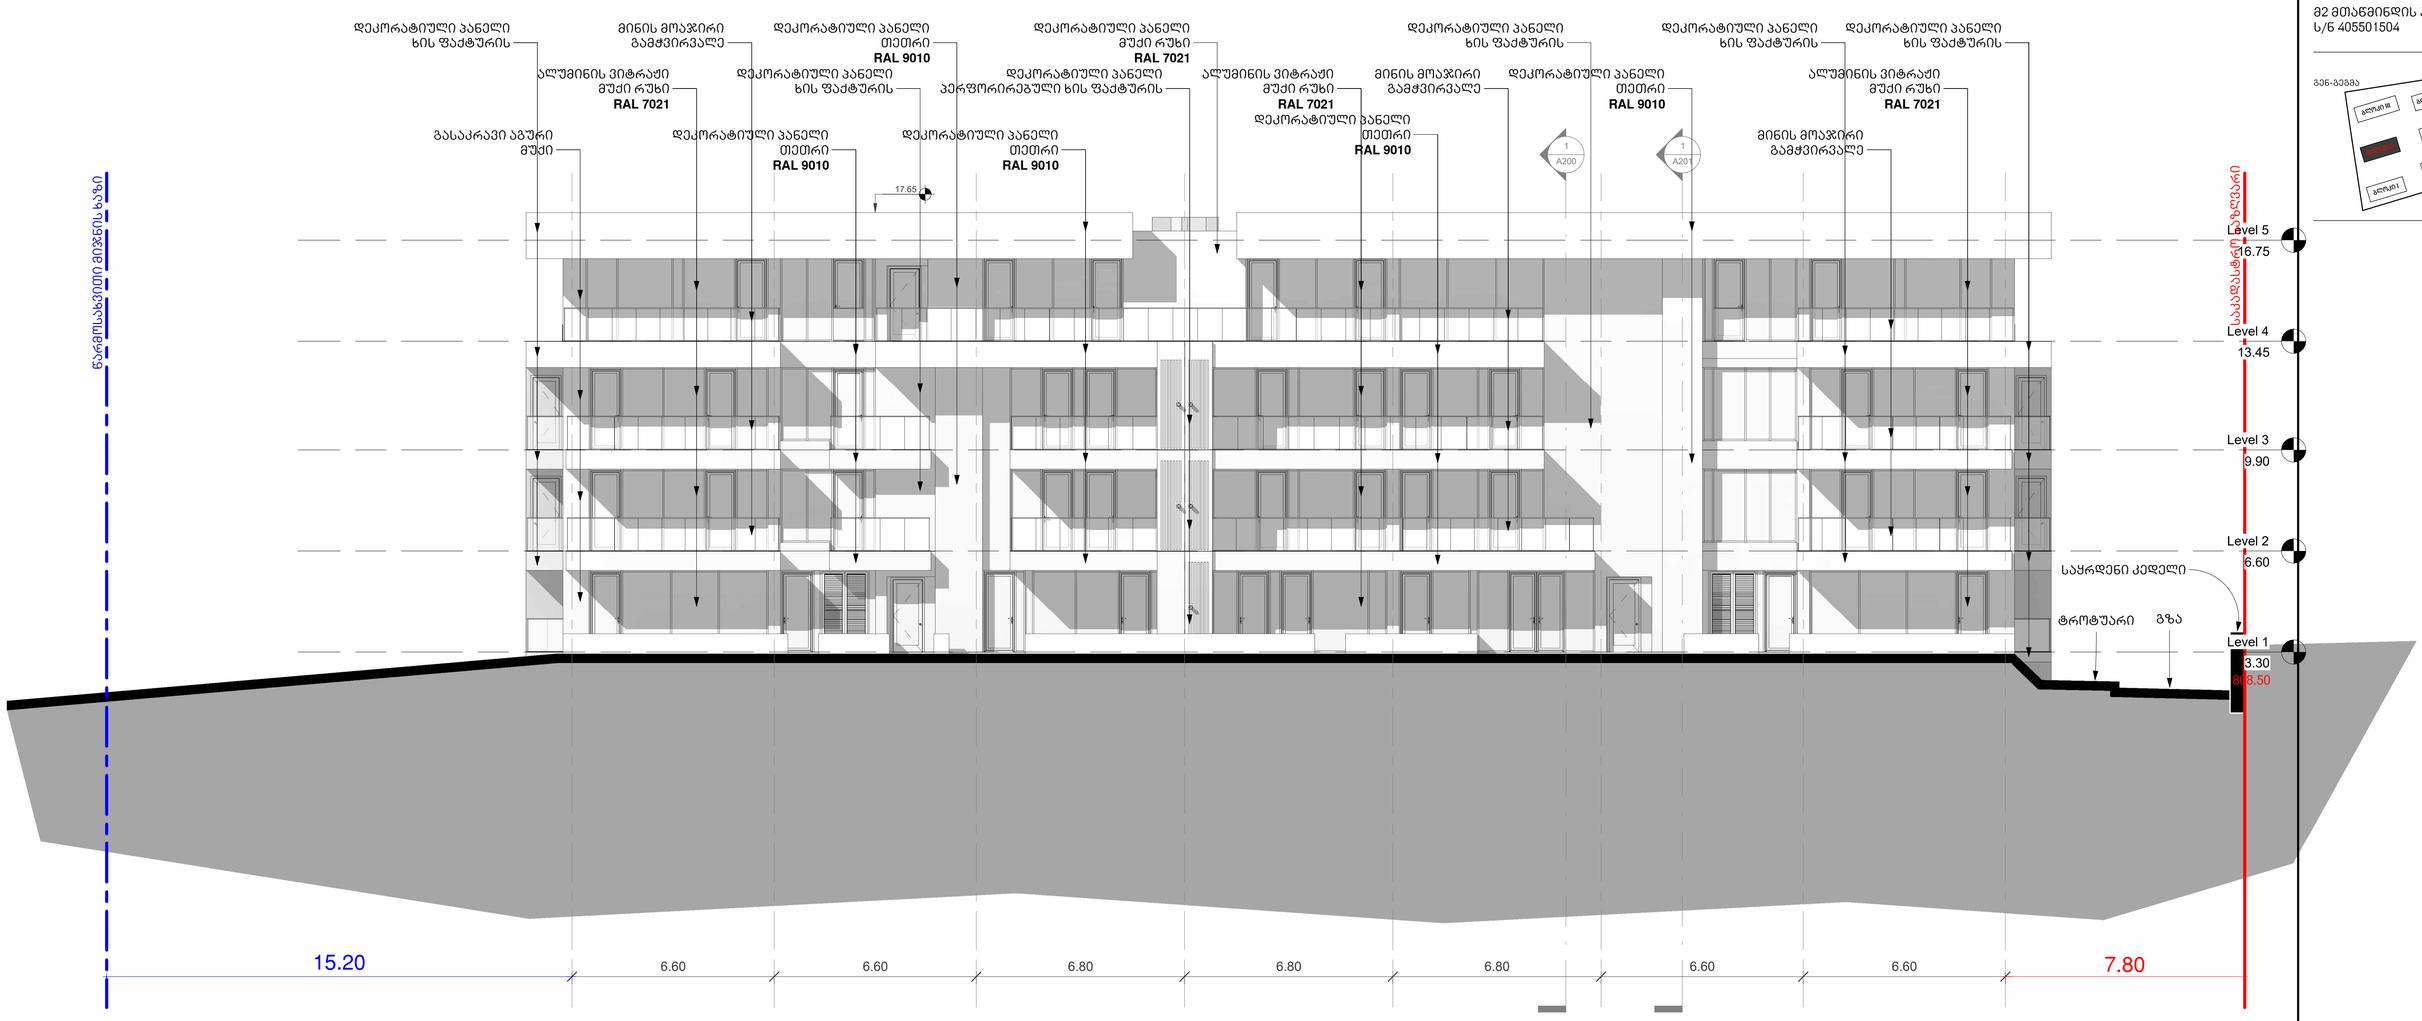

არქიტექტურა:

ლენდმარკ პროჯექტი

თბილისი, საქართველო
ვაჟა-ფშაველას II ქვარტალი 11 ბ კორპუსი

ტელ: +995 032 2220088

პროექტი
მრავალბინიანი საცხოვრებელი სახლი

მისამართი
თბილისი, ინოვაციების ქ. №20
ს/კ 01.15.01.004.070

დამკვეთი
მ2 მთაწმინდის პარკთან
ს/ნ 405501504

გენ-გეგმა

სტადია	CD
მასშტაბი	1 : 100
ფორმატი	A1
თარიღი	11/21/2025 3:33:08 AM

ნახაზი

ბლოკი II
ფასადი 08-01

ფურცელი

A301

არქიტექტორი	დ. ჯოხაძე
დახაზა	დ. ჯოხაძე
შეამოწმა	ი. ჩირაქაძე

D:\Projact\211119 OQROYANA\bloki II\20251120_m2 oqroyana_bloki 2_D.rvt

ბლოკი II
ფასადი 13-09

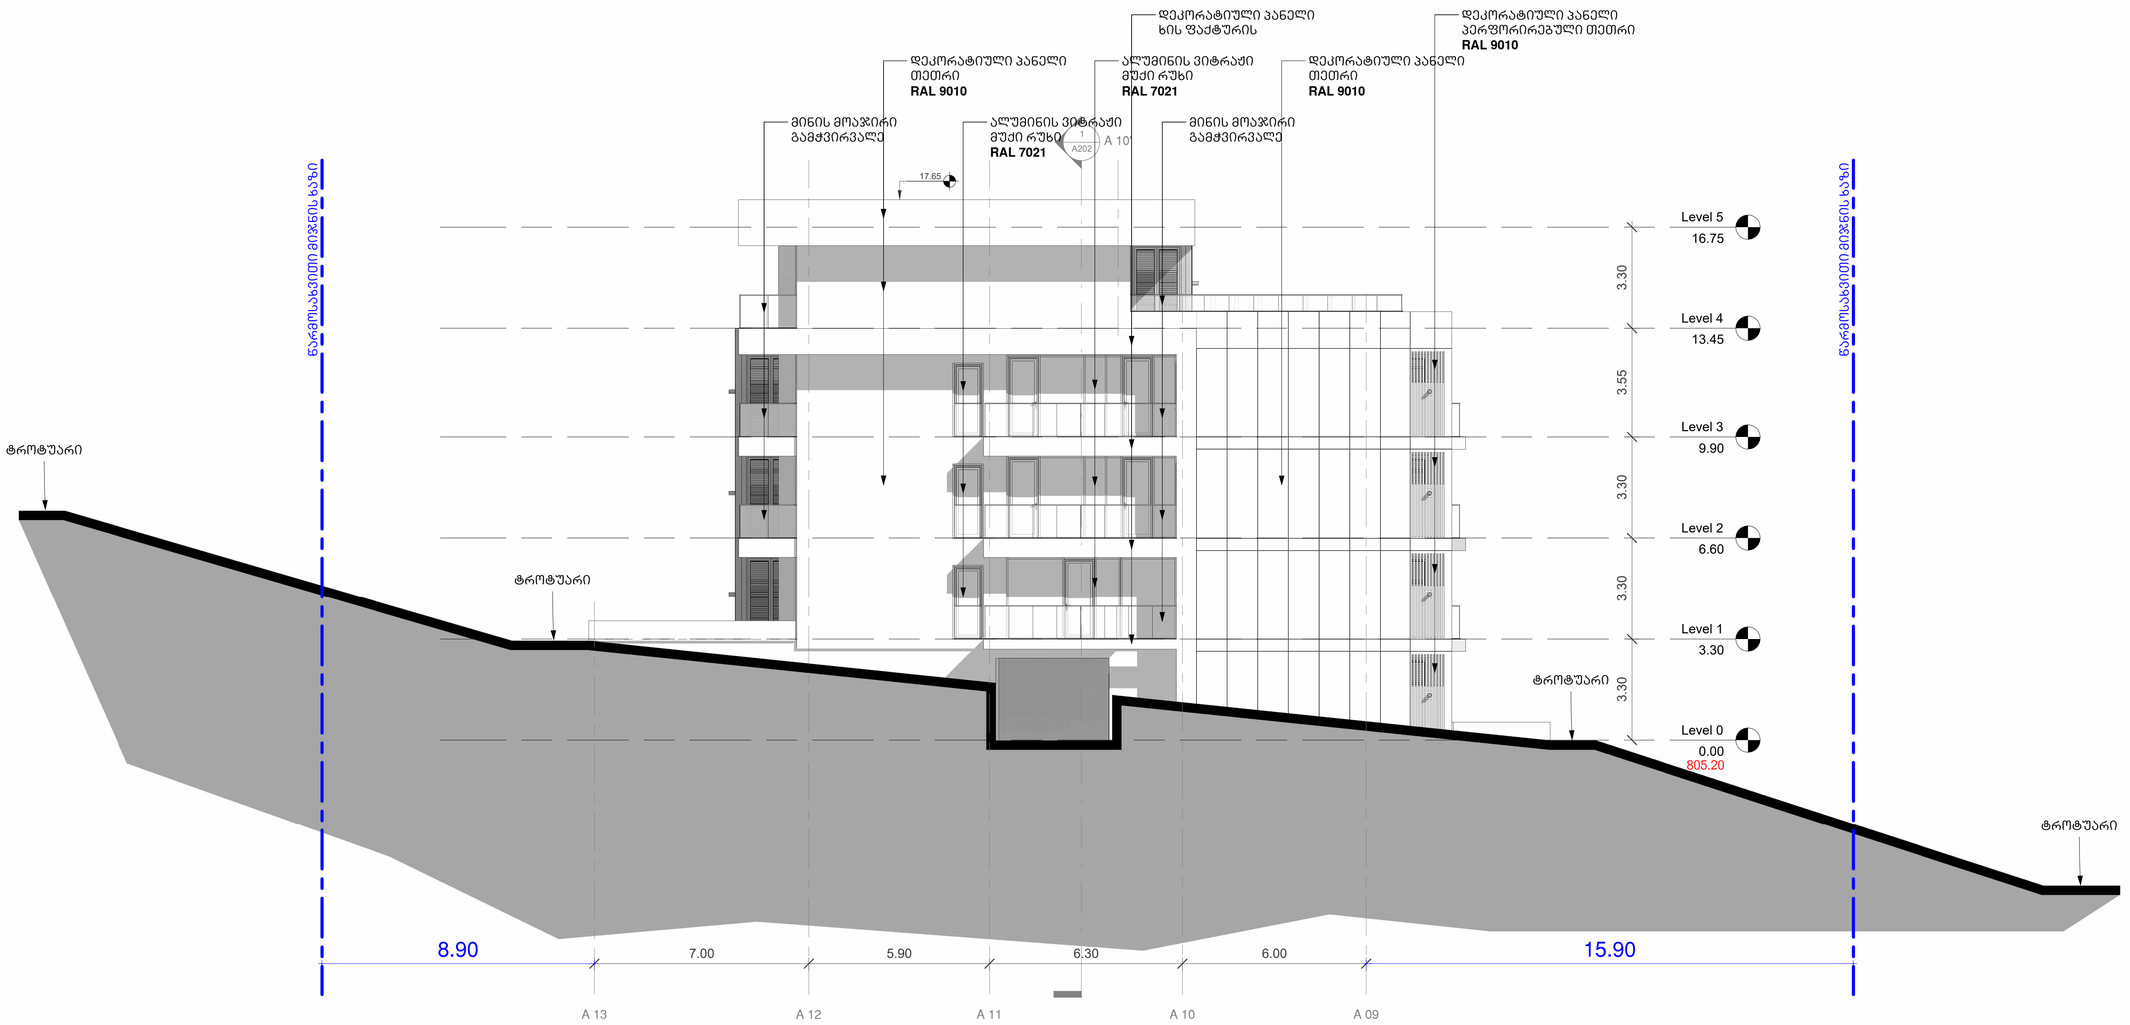

არქიტექტურა:

ლენდმარკ პროჯექტი

თბილისი, საქართველო
ვაჟა-ფშაველას II კვარტალი 11 ბ კორპუსი

ტელ: +995 032 2220088

პროექტი
მრავალბინიანი
საცხოვრებელი სახლი

მისამართი
თბილისი, ინოვაციების ქ. №20
ს/კ 01.15.01.004.070

დამკვეთი
შპს მთაწმინდის პარკთან
ს/ნ 405501504

გენ-გეგმა

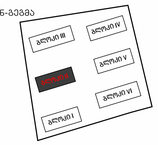

სტადია	CD
მასშტაბი	1 : 100
ფორმატი	A1
თარიღი	11/21/2025 3:34:09 AM

ნახაზი

ბლოკი II
ფასადი 13-09

ფურცელი

A302

არქიტექტორი	დ. ჯოხაძე
შეასრულა	ი. ჩირაქაძე

D:\Projact\211119 OQROYANA\bloki II\20251120_m2 oqroyana_bloki 2_D.rvt

ბლოკი II
ფასადი 09-13

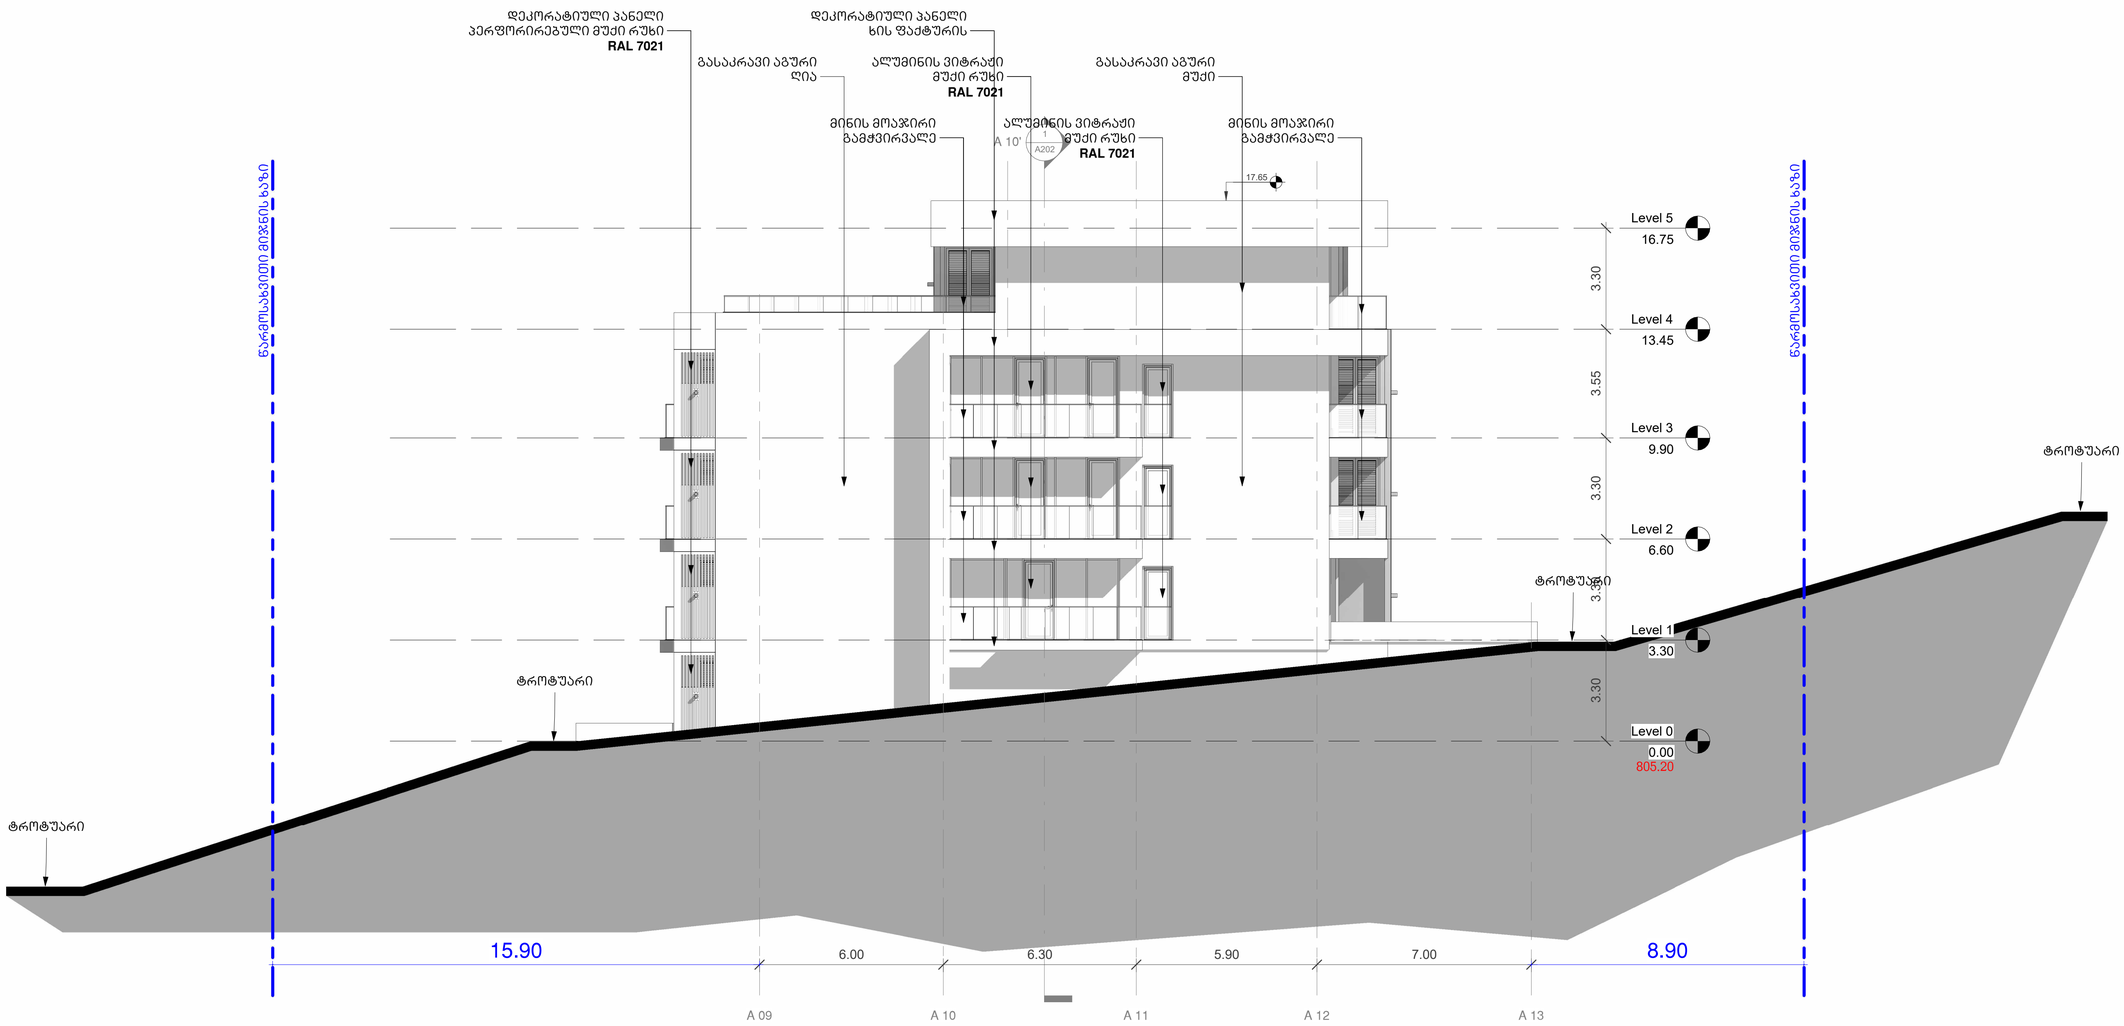

არქიტექტურა:

ლენდმარკ პროჯექტი

თბილისი, საქართველო
ვაჟა-ფშაველას II ქვარტალი 11 ბ კორპუსი

ტელ: +995 032 2220088

პროექტი
მრავალბინიანი
საცხოვრებელი სახლი

მისამართი
თბილისი, ინოვაციების ქ. №20
ს/კ 01.15.01.004.070

დამკვეთი
შპს მთაწმინდის პარკთან
ს/ნ 405501504

გენ-გეგმა

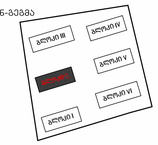

სტადია	CD
მასშტაბი	1 : 100
ფორმატი	A1
თარიღი	11/21/2025 3:35:09 AM
ნახაზი	

ბლოკი II
ფასადი 09-13

ფურცელი
A303

არქიტექტორი	დ. ჯოხაძე
შეამოწმა	დ. ჯოხაძე
	ი. ჩირაქი

D:\Projact\211119 OQROYANA\bloki II\20251120_m2 oqroyana_bloki 2_D.rvt

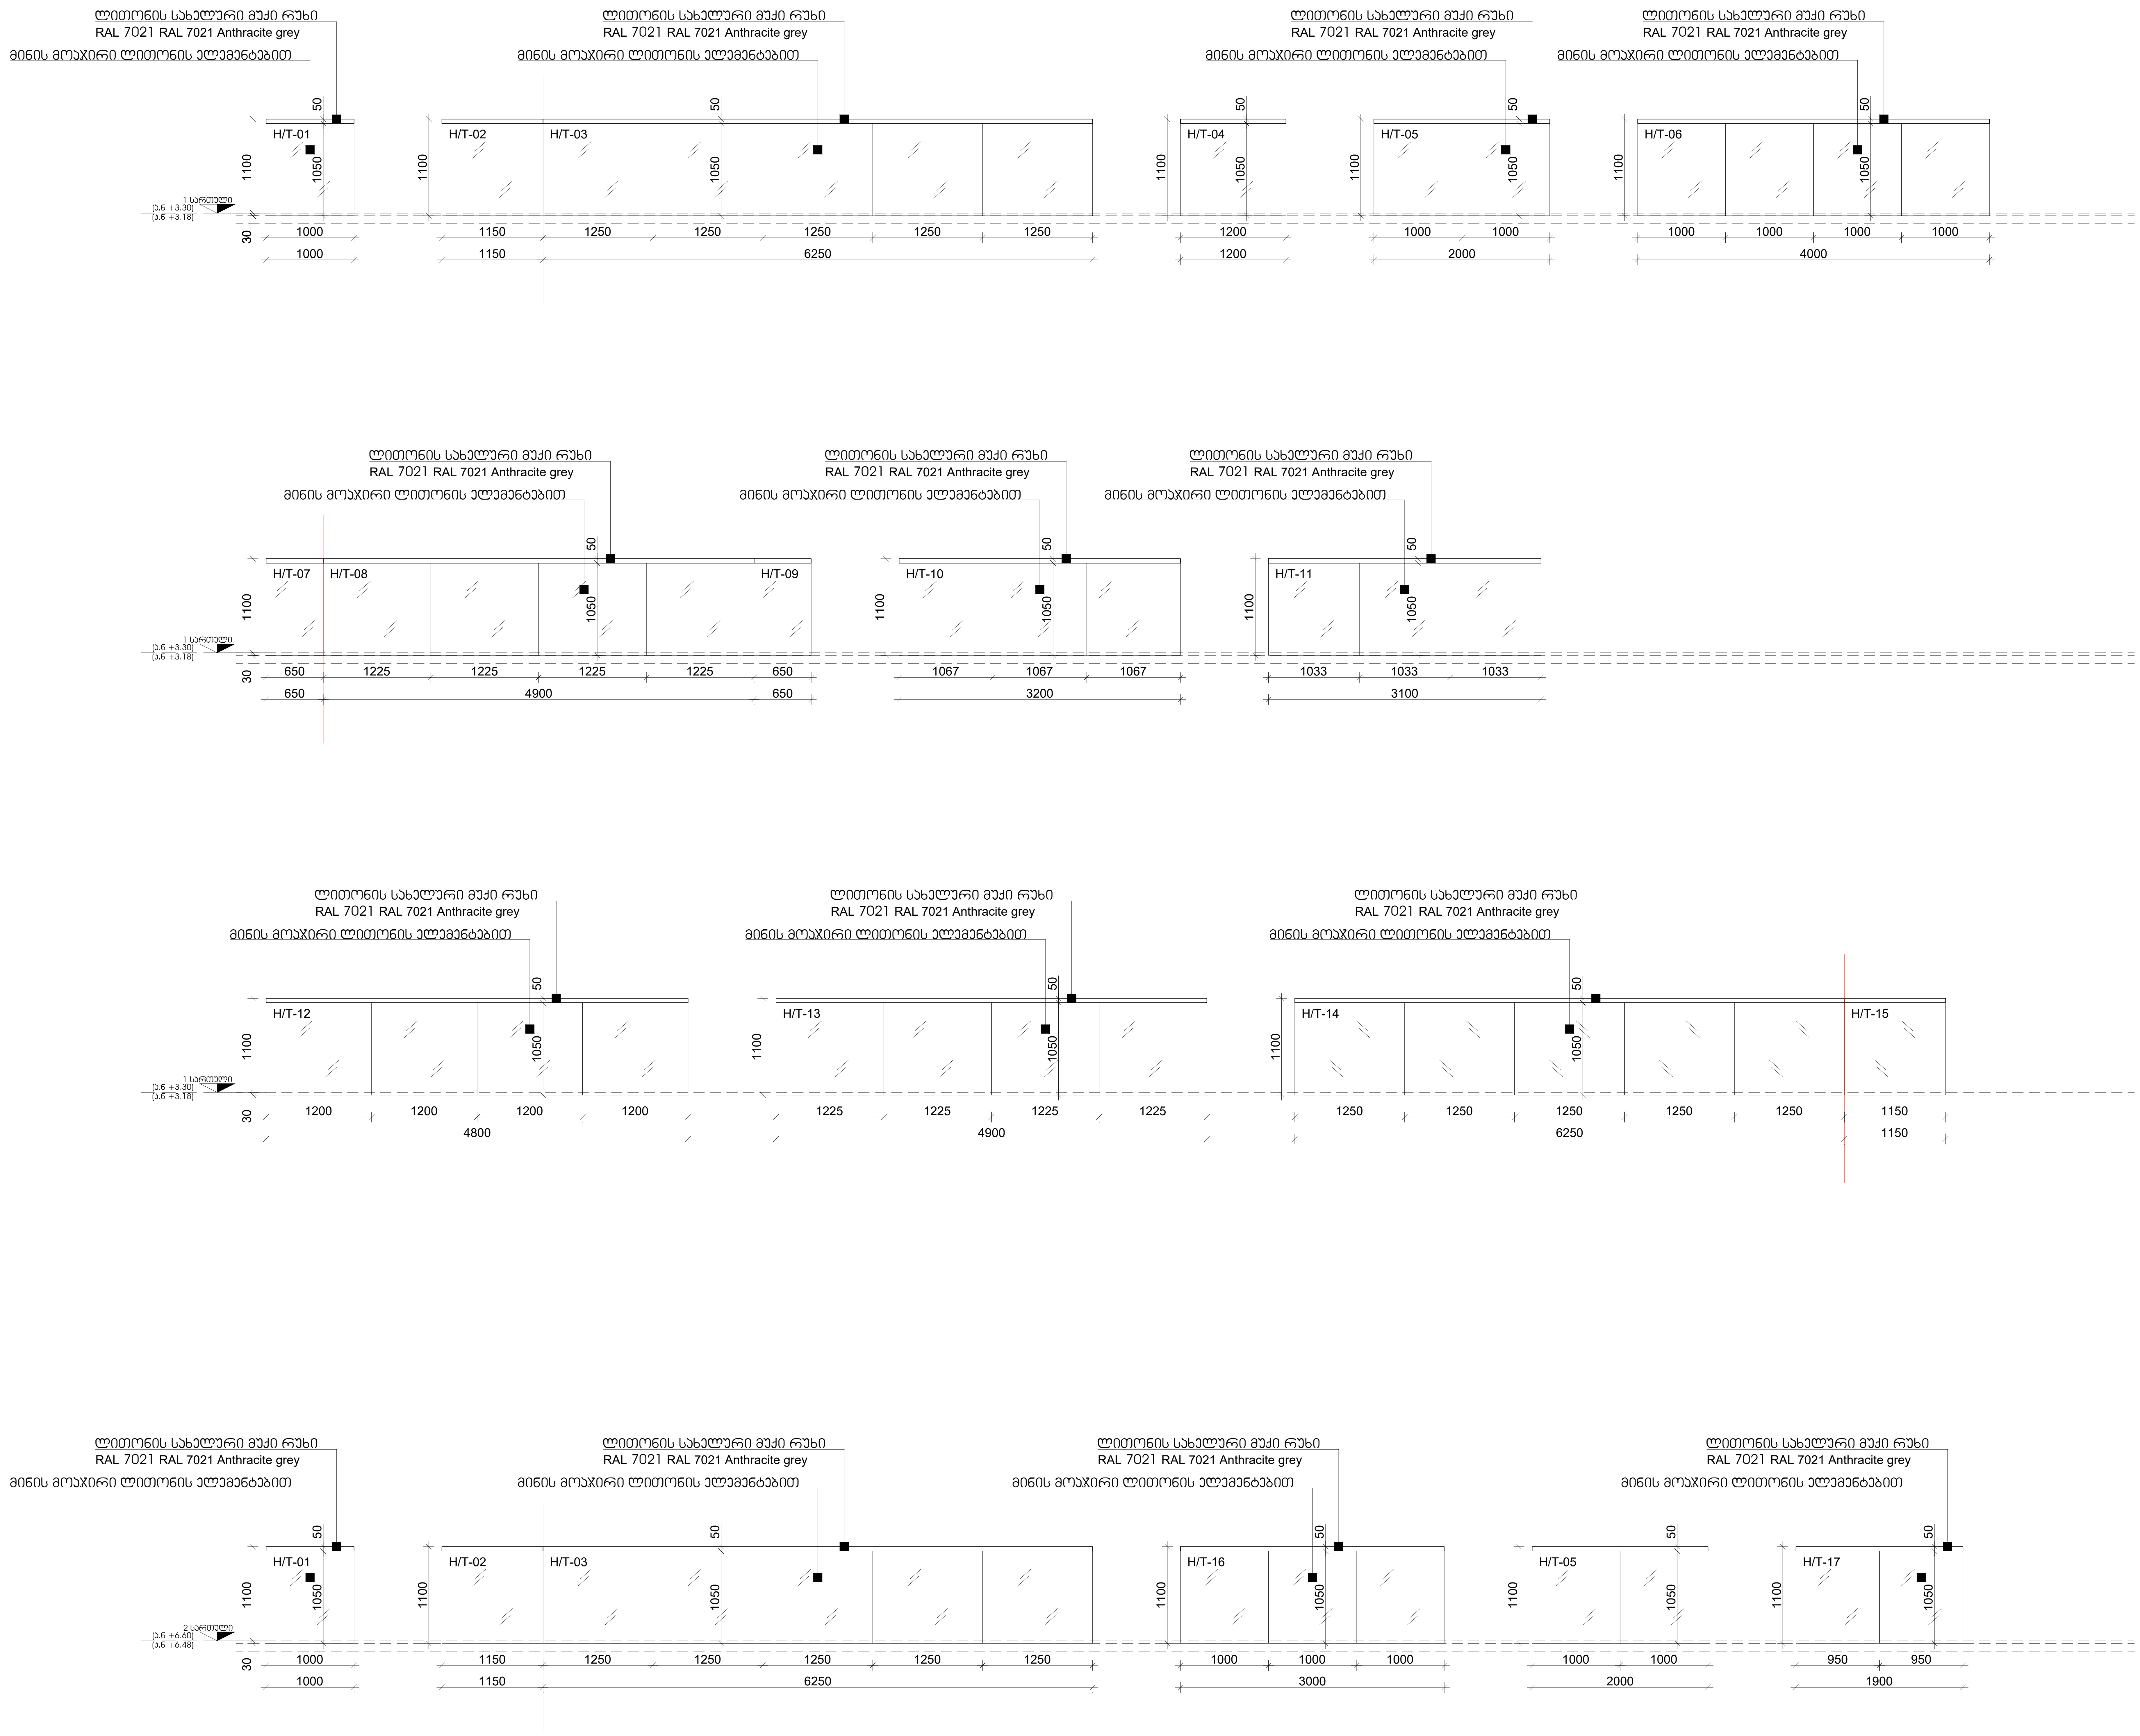

M 2 მთაწმინდის პარკთან

დამკვეთი

მისამართი:
3-5, ე.ტატიშვილის ქ., თბილისი, საქართველო.

პროექტის შემსრულებელი

LAND MARK PROJECT
ARCHITECTURE & DESIGN

11ბ ვაჟა-ფშაველას გამზირი II ბლოკი, 6283, თბილისი, საქართველო
architecture@landmarkeproject.com
ტელ: +032 2 22 00 88

თანამდებობა	სახელი	ხელმოწერა
დირექტორი	ხ.კიკვაძე	
არქიტექტორი	დ.ჯობაძე	
შეასრულა	ნ.დავითაძე	
შეამოწმა	ი.ჩირაძე	

ძირითადი გეგმა

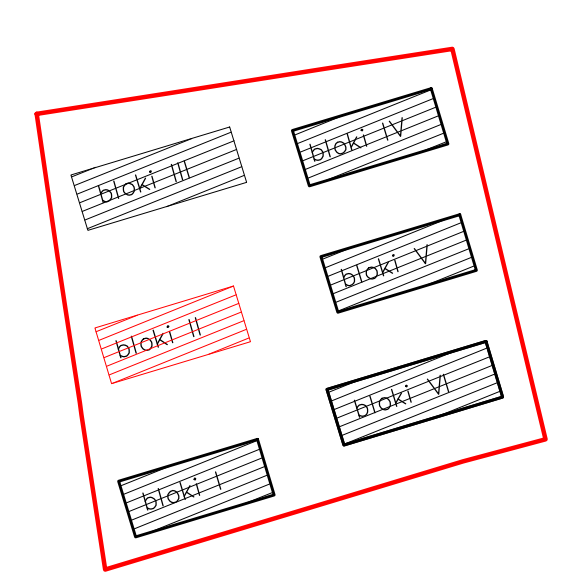

ინოვაციების ქ. №20
ს/კ 01.15.01.004.070

აღნიშვნები

რკინა-ბეტონი
შახტა
კედლის ტიპი — 00
ღერძი — X/X
რიგელი
კარის ტიპი — D-00
ვიტრაჟის ტიპი — CW-00
კარ-ფანჯრის ტიპი — W-00
ჭრილის ხაზი — X-X-000 0
ნიშნული — 0 FLOOR ±0.000
გადამისამართება:
დეტალის ნომერი
ფურცლის ნომერი — DET 00 X-X-000
მოაჯირის ტიპი — H/T2
წყლის მიმღები — DR

შენიშვნა

- ყველა კონსტრუქციული და არქიტექტურული ცვლილება შეთანხმდეს არქიტექტორთან და კონსტრუქტორთან .
- მშენებლობის დაწყებამდე მოხდეს არქიტექტურული და კონსტრუქციული ნახაზების კოორდინირება . ცდომილების შემთხვევაში შეატყობინეთ შემსრულებლებს .

პროექტი

მრავალბინიანი
საცხოვრებელი
სახლი
II ბლოკი

ნახაზი

მოაჯირის ტიპები,
სპეციფიკაცია

ფაილი	ფურცელი
A-700-SPECIFICATION	A-700.12

ფორმატი	მასშტაბი
A2	1:50

რიცხვი	ეტაპი	რევიზია
13.02.2023	CD	00

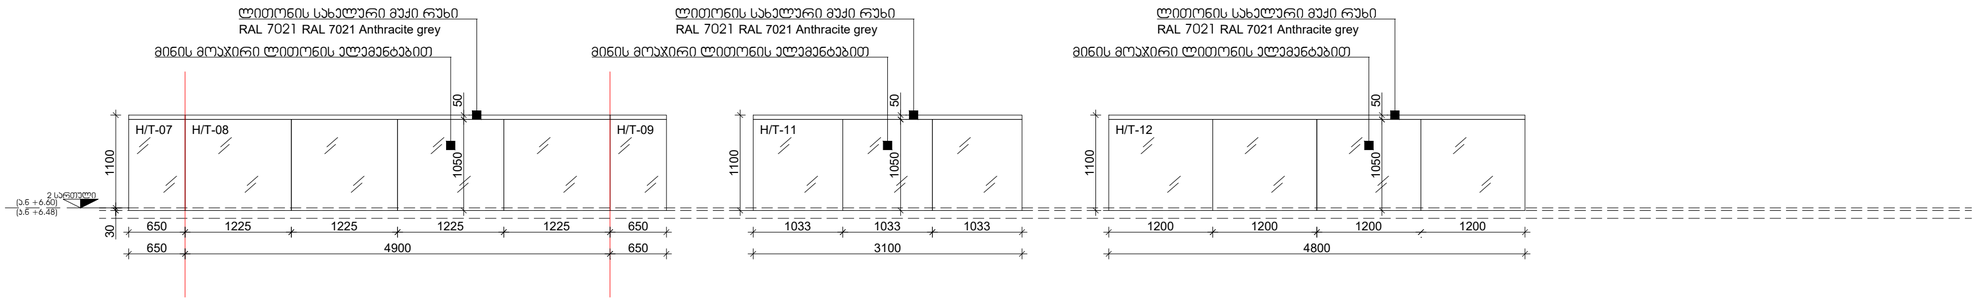

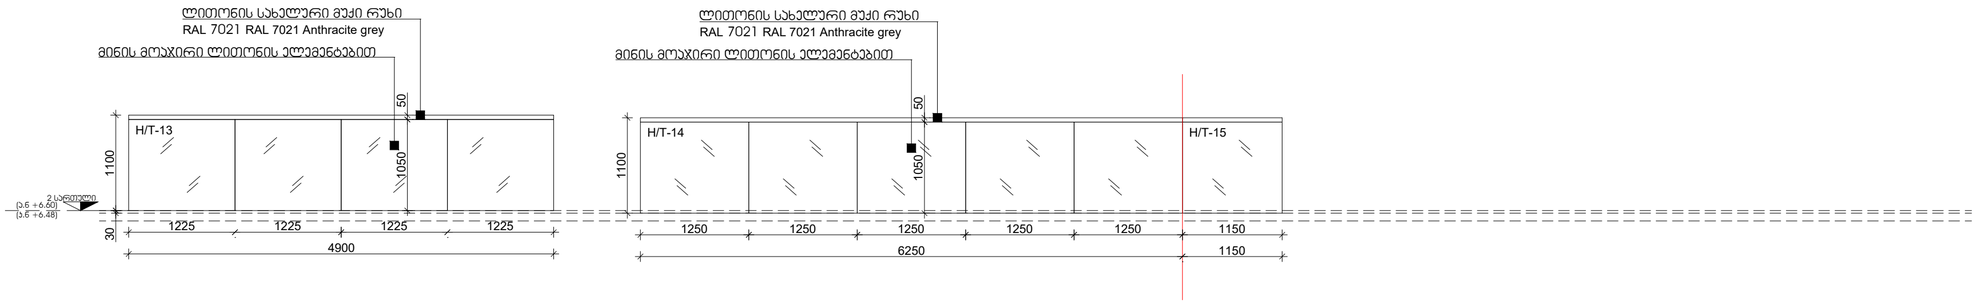

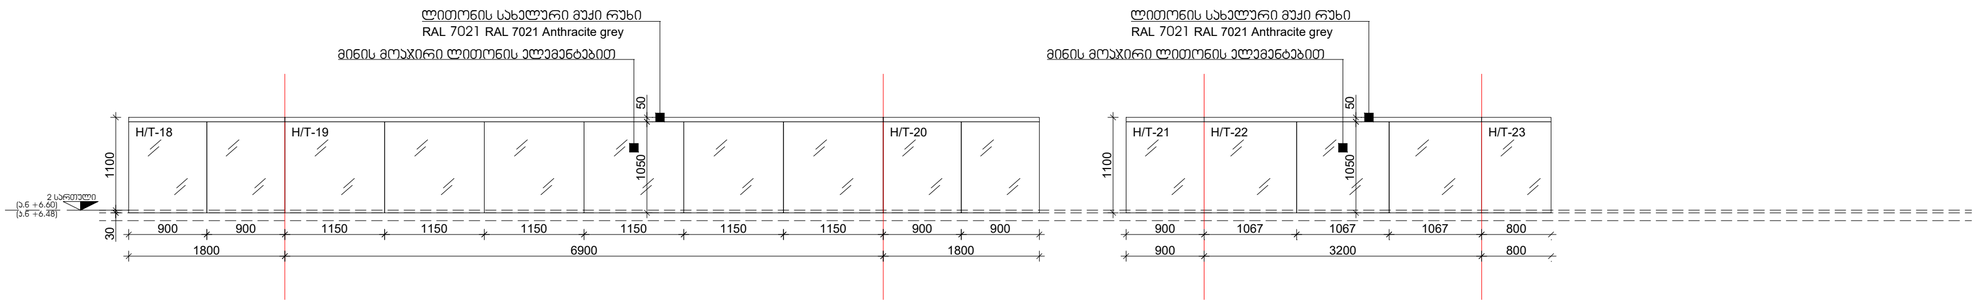



M 2 მოაჯირების ჰარჯთან

დამკვეთი

მისამართი:
3-5, ე.ტატიშვილის ქ., თბილისი, საქართველო

ჰროექტის შემსრულებელი

LAND MARK PROJECT
ARCHITECTURE & DESIGN

11ბ ვაჟა-ფშაველას გამზირი II ბლოკი, 6283, თბილისი, საქართველო
architecture@landmarkproject.com
ტელ: +032 2 22 00 88

თანამდებობა	სახელი	ხელმოწერა
დირექტორი	ხ.პიპვაძე	
არქიტექტორი	დ.ჯობაძე	
შესრულა	ნ.დვალიშვილი	
შეამოწმა	ი.ჩიტაძე	

ძირითადი გეგმა

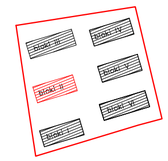

ინოვაციების ქ. №20
ს/კ 01.15.01.004.070

ალნიშვნები

რკინა-ბეტონი	
შახტა	
ხედლის ტიპი	00
ღერძი	X/X
რიგელი	
ჯარის ტიპი	D-00
ვიტრაჟის ტიპი	CW-00
ჯარ-ფანჯრის ტიპი	W-00
ჭრილის ხაზი	X-X-000 / 0
ნიშნული	0 FLOOR ±0.000
გადამისამართება: დეტალის ნომერი / ფურცლის ნომერი	DET 00 / X-X-000
მოაჯირის ტიპი	H/T2
წყლის მიმღები	DR

შენიშვნა

- ყველა კონსტრუქციული და არქიტექტორული ცვლილება შეთანხმდეს არქიტექტორთან და კონსტრუქტორთან .
- მშენებლობის დაწყებამდე მოხდეს არქიტექტურული და კონსტრუქციული ნახაზების აღორძინებირება . ცდომილების შემთხვევაში შეატყობინონ შემსრულებლებს .

პროექტი

მრავალბინიანი
საცხოვრებელი
სახლი
II ბლოკი

ნახაზი

მოაჯირის ტიპები,
სპეციფიკაცია

ფაილი	ფურცელი
A-700-SPECIFICATION	A-700.13
ფორმატი: A2	მასშტაბი: 1:50
რიცხვი: 13.02.2023	ეტაპი: CD
	რევიზია: 00

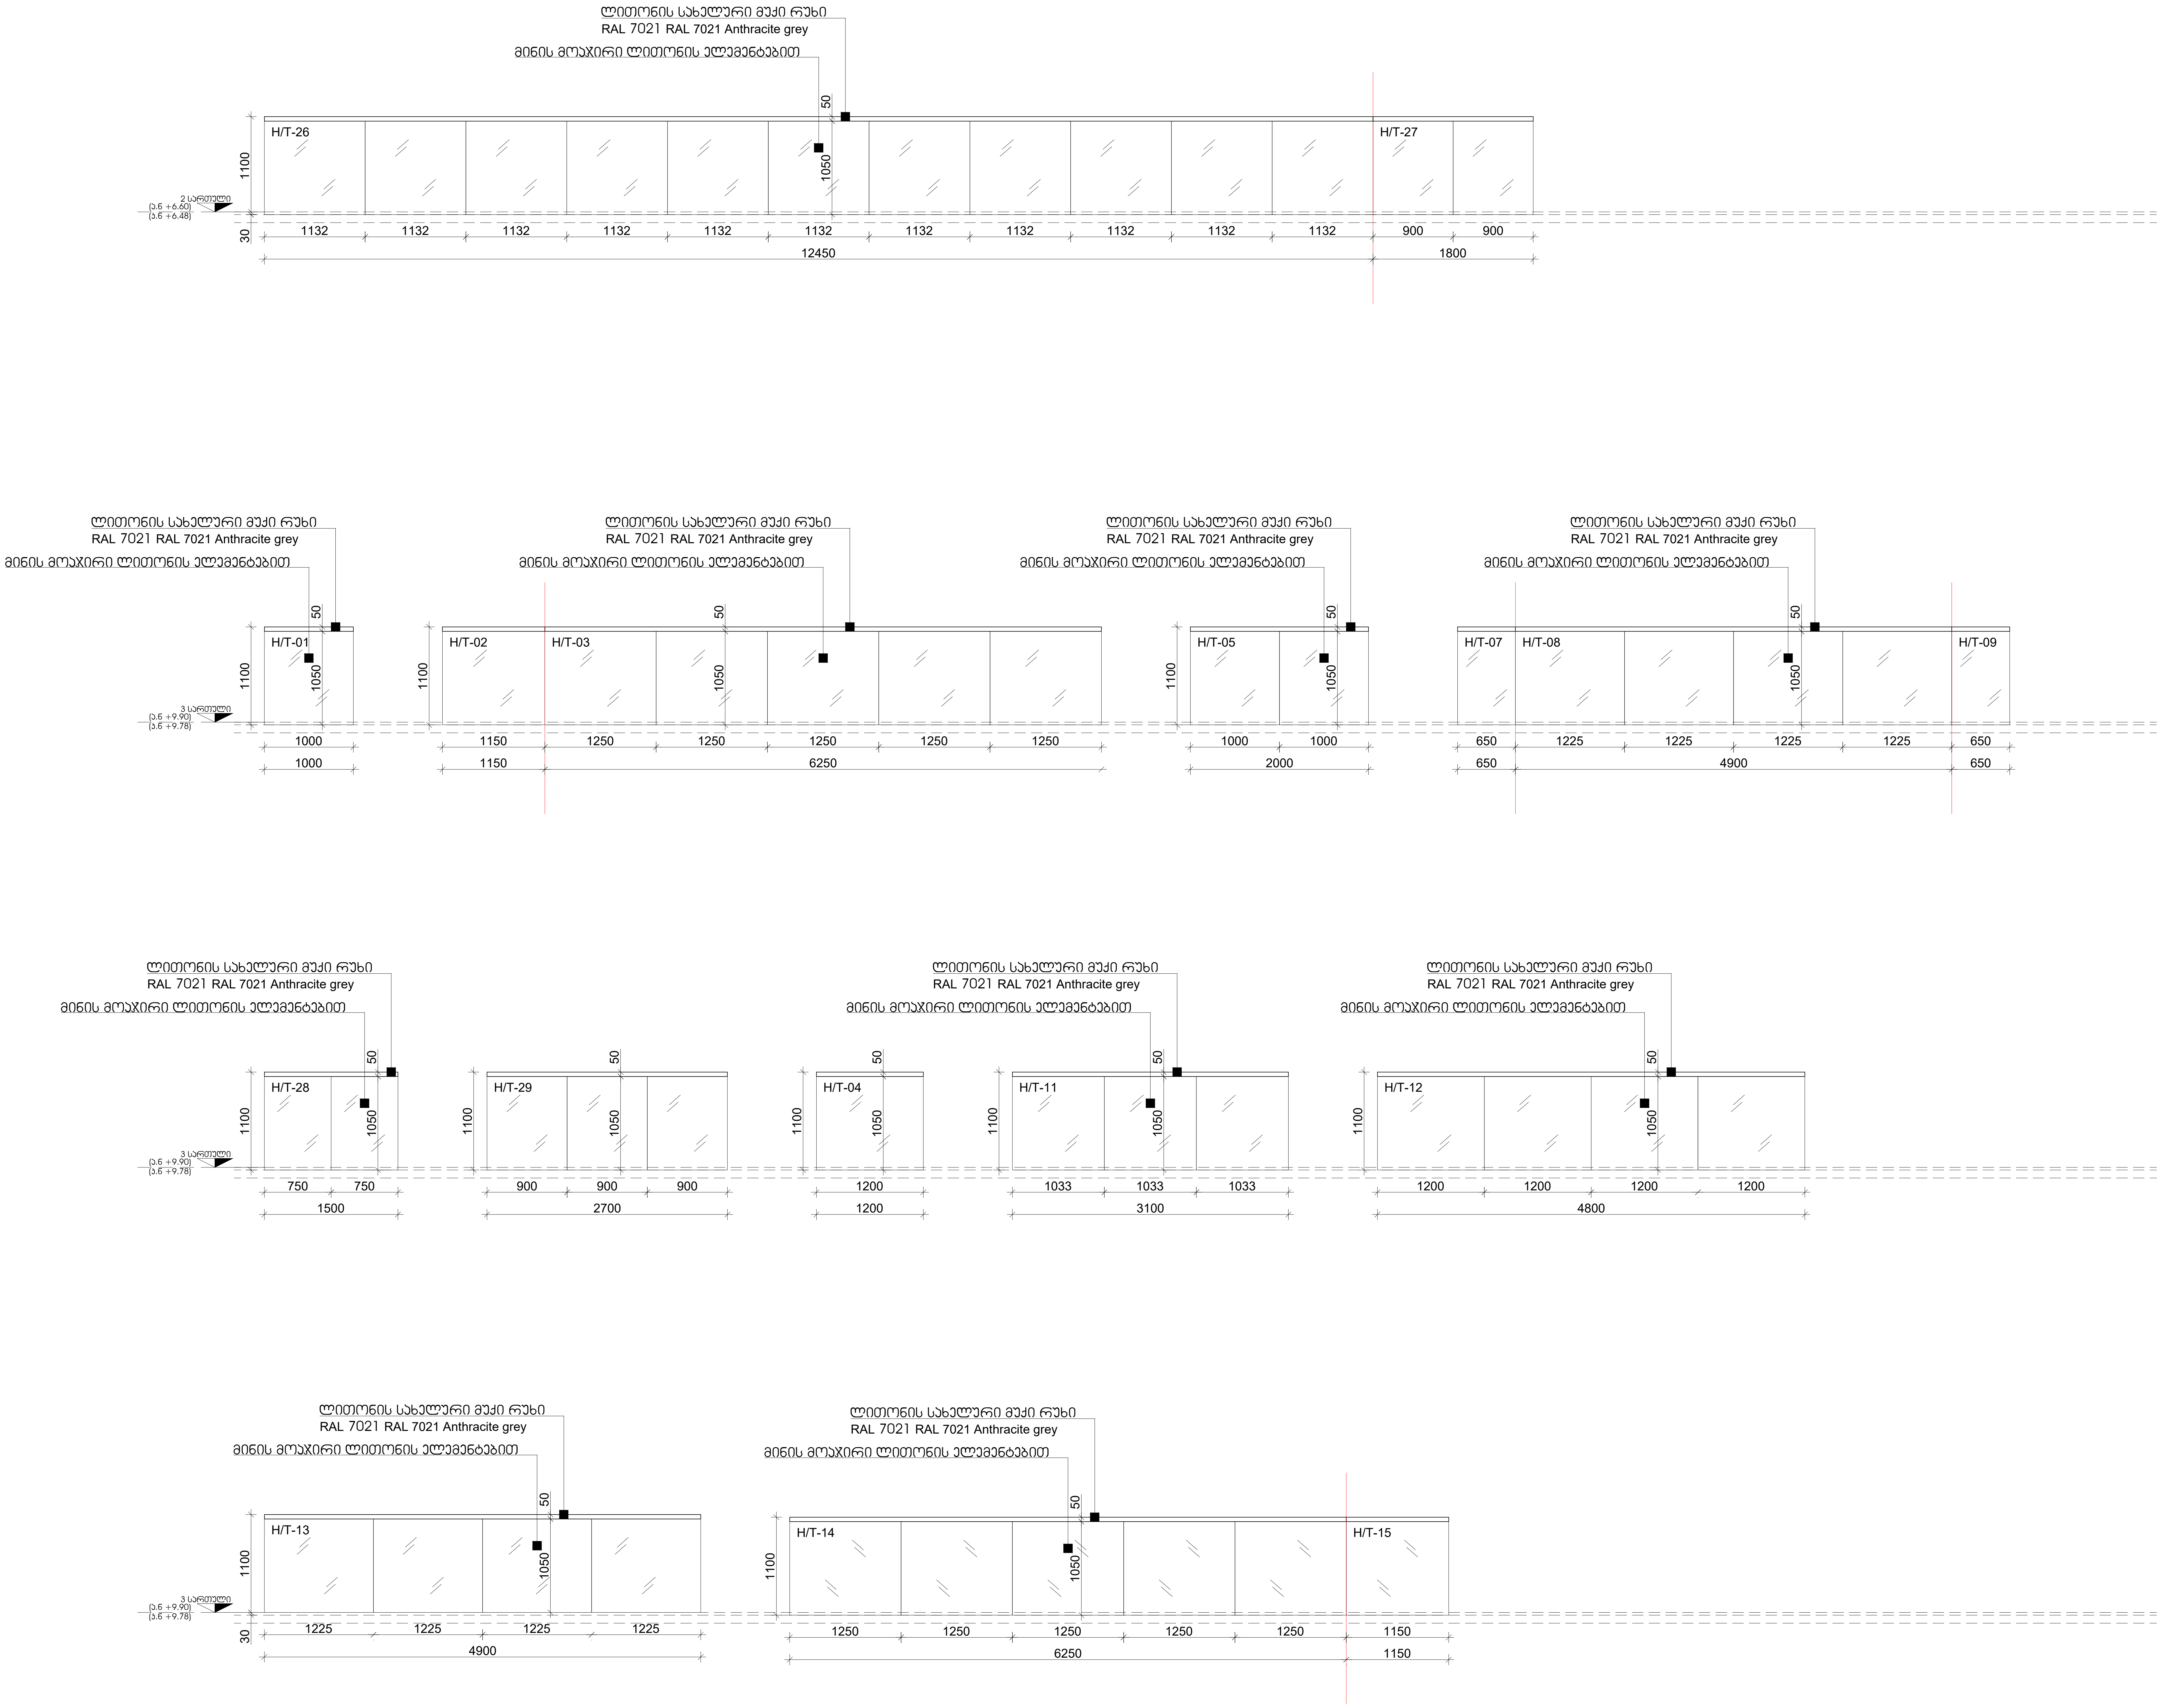

M 2 მთაწმინდის პარკთან

დამკვეთი

მისამართი:
3-5, ე.ტატიშვილის ქ., თბილისი, საქართველო.

პროექტის შემსრულებელი

LAND MARK PROJECT
ARCHITECTURE & DESIGN

11ბ ვაჟა-ფშაველას გამზირი II ბლოკი, 6283, თბილისი, საქართველო
architecture@landmarkeproject.com
ტელ: +032 2 22 00 88

თანამდებობა	სახელი	ხელმოწერა
დირექტორი	ხ.კიკვაძე	
არქიტექტორი	დ.ჯობაძე	
შეასრულა	ნ.დავითაძე	
შეამოწმა	ი.ჩირაძე	

ძირითადი გეგმა

ინოვაციების ქ. №20
ს/კ 01.15.01.004.070

აღნიშვნები

- რკინა-ბეტონი
- შახტა
- კედლის ტიპი — 00
- ღერძი — X/X
- რიგელი
- კარის ტიპი — D-00
- ვიტრაჟის ტიპი — CW-00
- კარ-ფანჯრის ტიპი — W-00
- ჭრილის ხაზი — X-X-000 / 0
- ნიშნული — 0 FLOOR ±0.000
- გადამისამართება: დეტალის ნომერი / ფურცლის ნომერი — DET 00 / X-X-000
- მოაჯირის ტიპი — H/T2
- წყლის მიმღები — DR

შენიშვნა

- ყველა კონსტრუქციული და არქიტექტურული ცვლილება შეთანხმდეს არქიტექტორთან და კონსტრუქტორთან .
- მშენებლობის დაწყებამდე მოხდეს არქიტექტურული და კონსტრუქციული ნახაზების კოორდინირება . ცდომილების შემთხვევაში შეატყობინეთ შემსრულებლებს .

პროექტი

მრავალბინიანი
საცხოვრებელი
სახლი
II ბლოკი

ნახაზი

მოაჯირის ტიპები,
სპეციფიკაცია

ფაილი	ფურცელი
A-700-SPECIFICATION	A-700.14

ფორმატი	მასშტაბი
A2	1:50

რიცხვი	ეტაპი	რევიზია
13.02.2023	CD	00

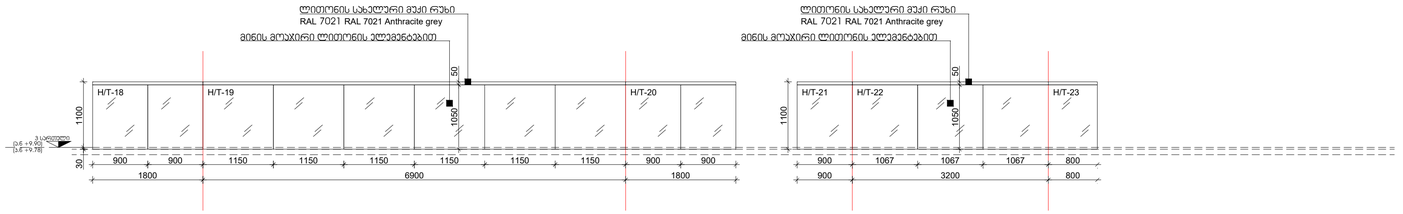



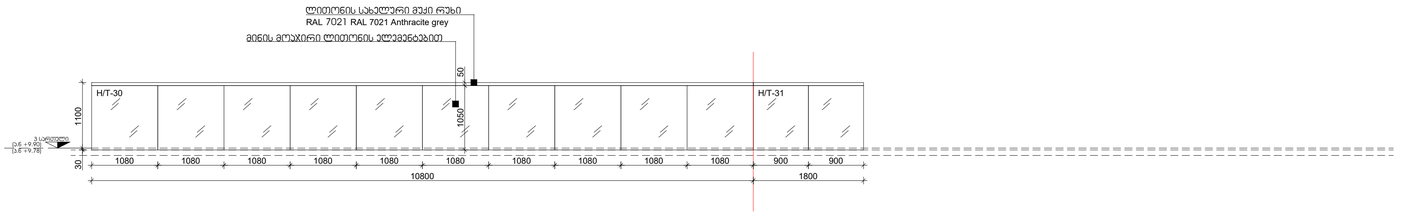

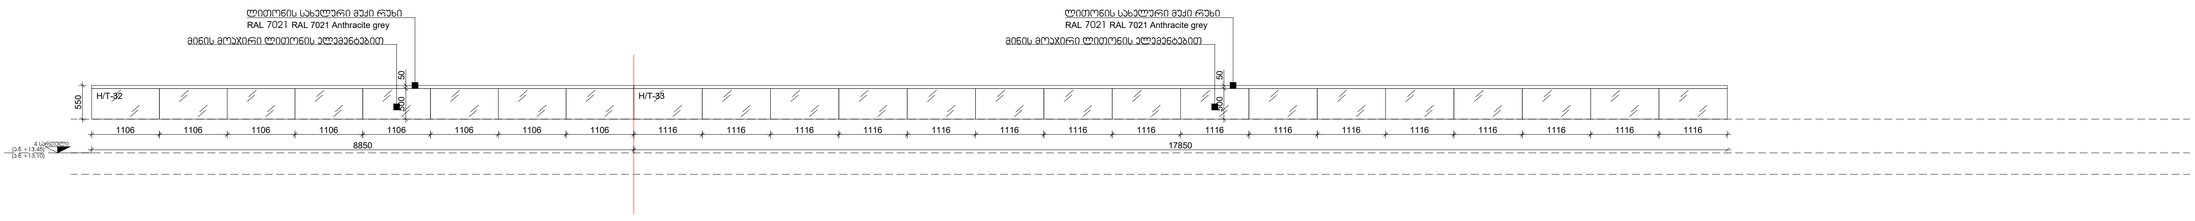

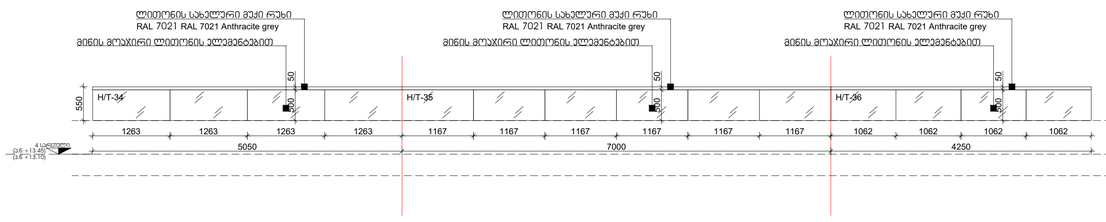

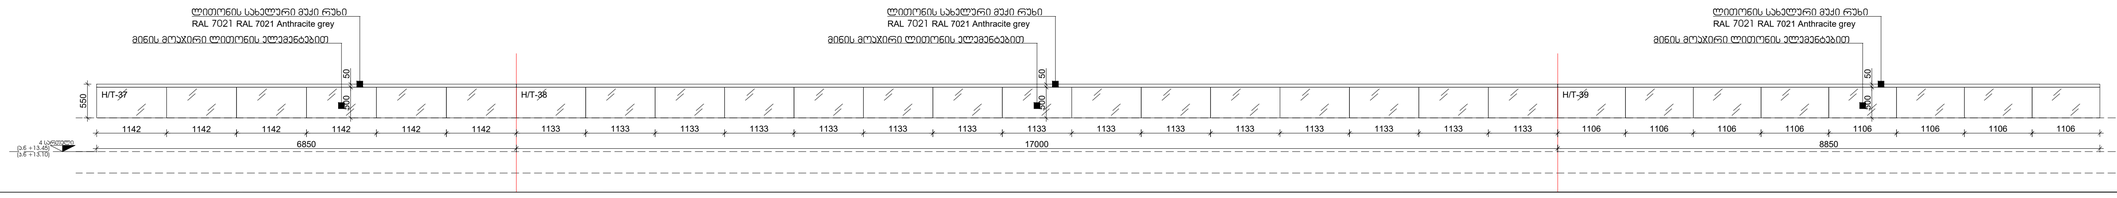

M 2 მოპირკეთების ფარატუნა

დამკვეთი

მისამართი:
3-ს, 3.ბოხმანელის ქ., თბილისი, საქართველო

პროექტის შემსრულებელი

LAND MARK PROJECT
ARCHITECTURE & DESIGN

113, ვაჟა-ფშაველა, ბულვარი II ალეი, ა/ბ83, თბილისი, საქართველო
architecture@landmarkproject.com
ტელ: +032 2 22 00 88

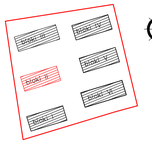

ნახაზის ნომერი: ა/პ 01.15.01.004.070

თანამდებობა	სახელი	ხელმოწერა
დირექტორი	ს.პივჭაძე	
არქიტექტორი	ც.ხოზავა	
შემსრულა	ნ.დავითაძე	
შემოწმა	ი.ჩირაძე	

აღნიშვნები

- რკინა-ბეტონი
- შახტა
- კედლის ტიპი
- ღერძი
- რიგელი
- კარის ტიპი
- ვიბრაჟის ტიპი
- კარ-ფანჯრის ტიპი
- ჭრილის ხაზი
- ნიშნული
- გადმოსავლელობა: დეკალის ნომერი ფურცლის ნომერი
- მოპირის ტიპი
- წყლის მიმდები

შენიშვნა

- ყველა კონსტრუქციული და არქიტექტურული ცვლილება შეთანხმდეს არქიტექტორთან და კონსტრუქტორთან .
- მშენებლობის დაწყებამდე მოხდეს არქიტექტურული და კონსტრუქციული ნახაზების ურთიერთშეჯერება , ცდომილებების შემთხვევაში შეატყობინონ შემსრულებელს .
- მოცულობები დათვლილია არქიტექტურული გაწმენდის მიხედვით (გაწმენდაზე ითვლით რაც ჩანს)
- აღნიშნული საფასადე მასალების მოწყობის დაბალური ჯვანძები და გაფართოების ნებე დამთავრებულ შემსრულებელი პოზებიის მიერ
- ნარმოდგენილი პინძის მოწყობის პრინციპი და მისი გაწმენდა, დამთავრებულია არქიტექტურული პროექტის მიხედვით, შესაბამისად მასალის შეკვეთამდე, ეს ფასადის დაბალური ჯვანძების დამთავრებამდე, შემსრულებელმა პოზებიით, ესთეტიურად ნებე გაფუჭდეთ, მშენებლობაზე, პრესგული მდგომარეობა.
- ყველა ცვლილება აწ ახალი გაფუძნდება, რომელიც საჭიროა იქნება პროექტის ცწორად აწ ტექნიკურად უკეთესად გაწმორციელებისთვის შემსრულებელმა წინასწარ უნდა შეათანხმოს მთავარ არქიტექტორთან
- მასალების შეკვეთამდე აუცილებელია დამთავრდეს ფასადის, რომელიმე მონაკვეთი, (შეკვეთას Mockup-ი) სადაც გამოყენებული იქნება სანიმუშო მასალები, რის შემდეგაც მოზდება ნიმუშების და შესრულების ხარისხის დადასტურება.

ობიექტი

მრავალბინიანი
საცხოვრებელი
სახლი
II ალეი

ნახაზის

მოპირის ტიპები,
სპეციფიკაცია

ფაილი	ფურცელი
A-700-SPECIFICATION	A-700.15
ფორმატი: A1	მასშტაბი: 1:50
რიცხვი: 13.02.2023	ვერსია: CD / რევიზია: 00

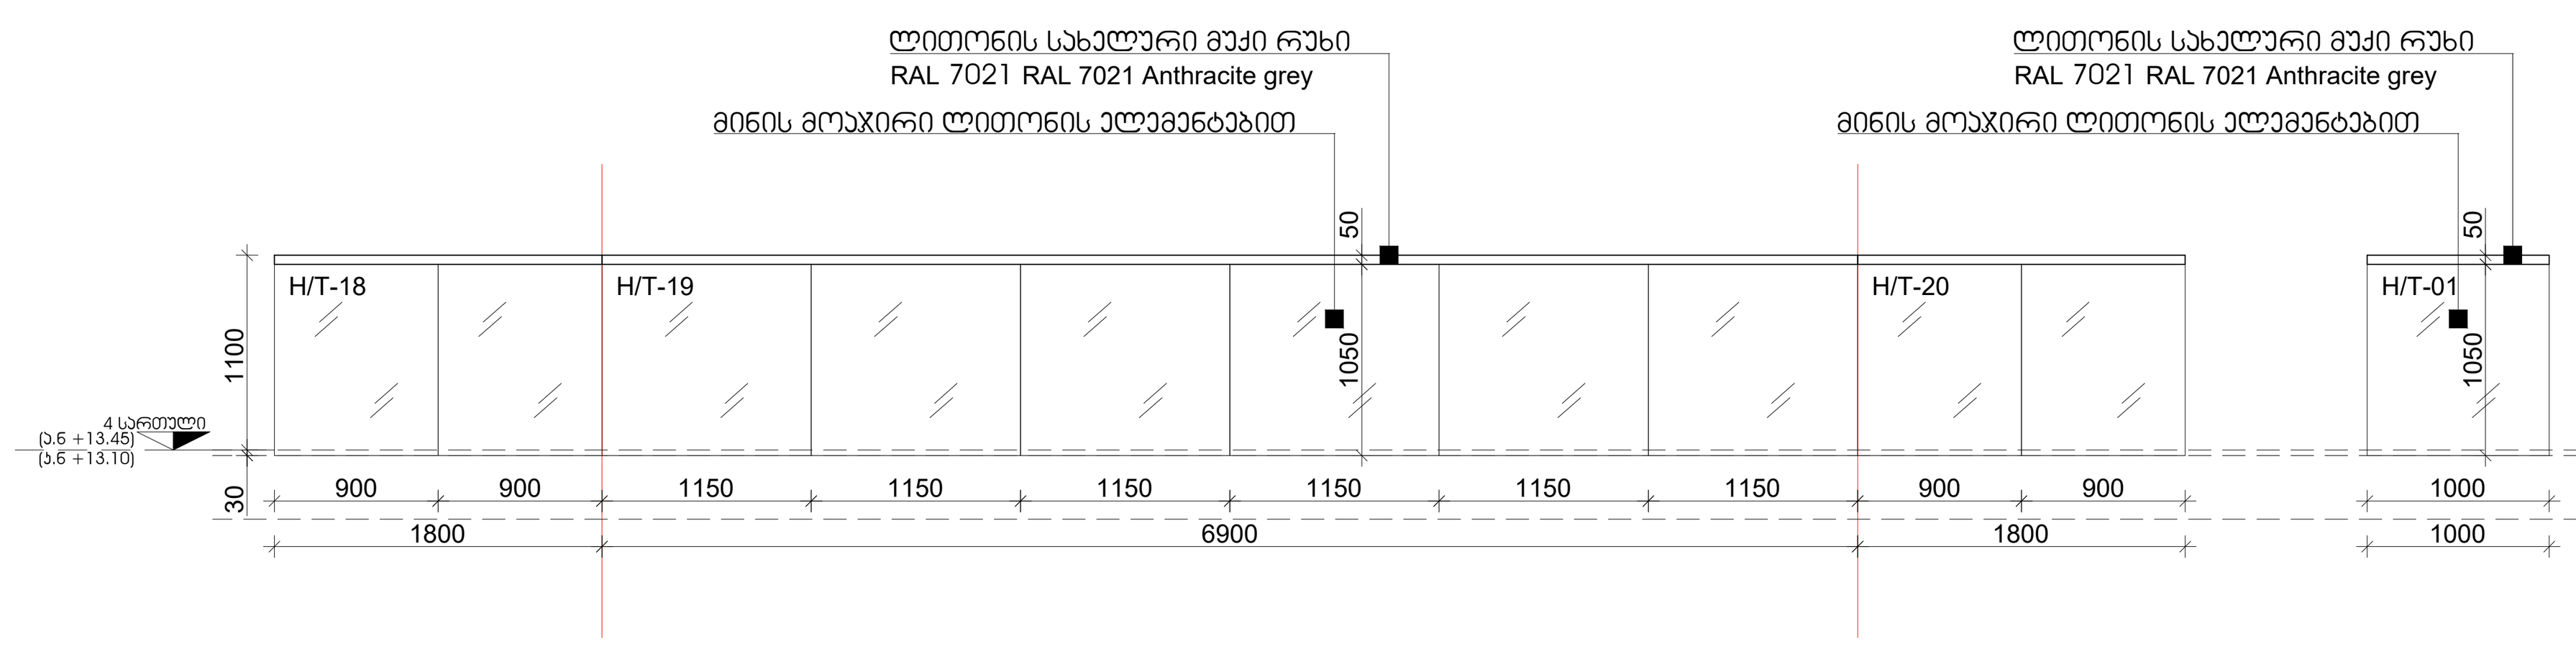

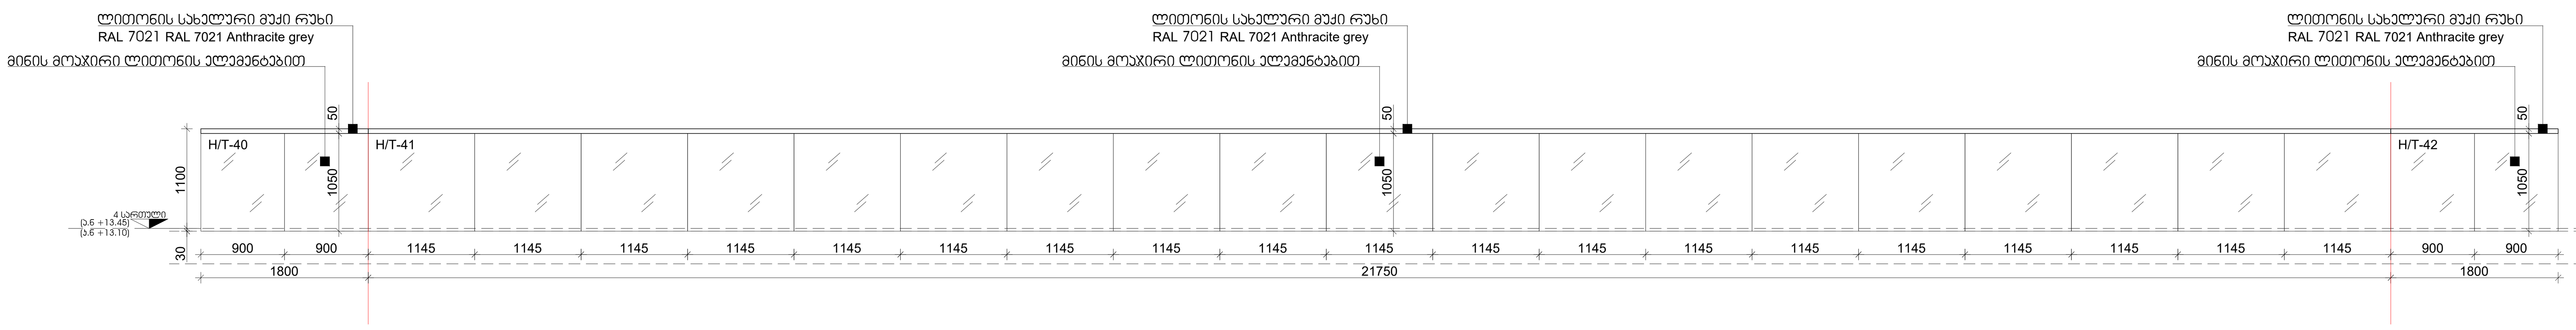

II ბლოკი, მინის მოაჯირი ლითონის ელემენტებით სპეციფიკაცია

№	დასახელება	ცალი	სახელურის სიგრძე ჯამში მ.	მოაჯირის მინა ჯამში კვ.მ	შენიშვნა
1	H/T-01	17	17.0	18.7	
2	H/T-02	3	22.2	24.4	
3	H/T-03				
4	H/T-04	3	3.6	4.0	
5	H/T-05	7	14.0	15.4	
6	H/T-06	2	8.0	8.8	
7	H/T-07	3	18.6	20.5	
8	H/T-08				
9	H/T-09				
10	H/T-10	1	3.2	3.5	
11	H/T-11	3	3.1	3.4	
12	H/T-12	3	14.4	15.9	
13	H/T-13	3	14.7	16.2	
14	H/T-14	3	22.2	24.4	
15	H/T-15				
16	H/T-16	1	3.0	3.3	
17	H/T-17	1	1.9	2.1	
18	H/T-18	6	63.0	69.3	
19	H/T-19				
20	H/T-20				
21	H/T-21	2	9.8	10.8	
22	H/T-22				
23	H/T-23				
24	H/T-24	2	13.5	14.9	
25	H/T-25				
26	H/T-26	1	14.3	15.7	
27	H/T-27				
28	H/T-28	1	1.5	1.7	
29	H/T-29	1	2.7	3.0	
30	H/T-30	1	12.6	13.9	
31	H/T-31				
32	H/T-32	1	26.7	14.7	
33	H/T-33				
34	H/T-34	1	16.3	9.0	
35	H/T-35				
36	H/T-36				
37	H/T-37	1	32.7	18.0	
38	H/T-38				
39	H/T-39				
40	H/T-40	1	25.4	27.9	
41	H/T-41				
42	H/T-42				
ჯამში:			364.4	359.5	

მოცულობები დათვლილია არქიტექტურული განშლების მიხედვით (განშლაზე თვალით რაც ჩანს)

- აღნიშნული საფასადე მასალების მოწყობის დეტალური კვანძები და გადაწყვეტები უნდა დამუშავდეს შემსრულებელი კომპანიის მიერ
- წარმოდგენილი აივნის მოწყობის პრინციპი და მისი განშლები, დამუშავებულია არქიტექტურული პროექტის მიხედვით, შესაბამისად მასალის შეკვეთამდე, და ფასადის დეტალური კვანძების დამუშავებამდე, შემსრულებელმა კომპანიამ, აუცილებლად უნდა გადაამოწმოს მშენებლობაზე, არსებული მდგომარეობა.
- ყველა ცვლილება ან ახალი გადაწყვეტა, რომელიც საჭირო იქნება პროექტის სწორად ან ტექნიკურად უკეთესად განხორციელებისთვის შემსრულებელმა წინასწარ უნდა შეათანხმოს მთავარ არქიტექტორთან
- მასალების შეკვეთამდე აუცილებელია დამუშავდეს ფასადის რომელიმე მონაკვეთი, (გაკეთდეს Mockup-ი) სადაც გამოყენებული იქნება სანიმუშო მასალები, რის შემდეგაც მოხდება ნიმუშების და შესრულების ხარისხის დადასტურება.

M 2 მთაწმინდის პარკთან

დამკვეთი

მისამართი:
3-5, ე.ტატიშვილის ქ., თბილისი, საქართველო.

პროექტის შემსრულებელი
LAND MARK PROJECT
ARCHITECTURE & DESIGN
11ბ ვაჟა-ფშაველას გამზირი II ბლოკი, 6283, თბილისი, საქართველო
architecture@landmarkeproject.com
ტელ: +032 2 22 00 88

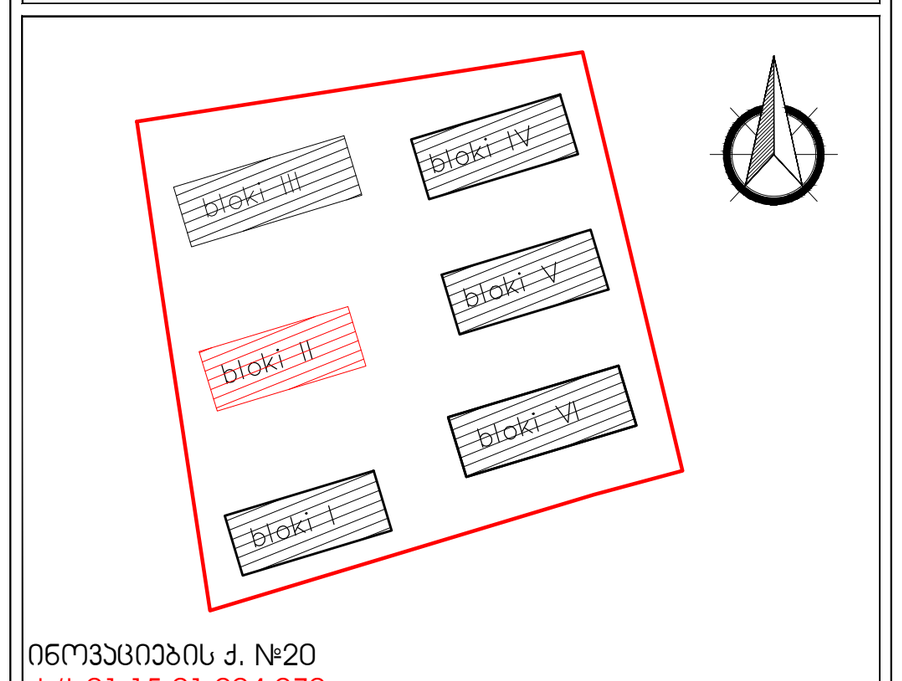

ინოვაციების ქ. №20
ს/კ 01.15.01.004.070

თანამდებობა	სახელი	ხელმოწერა
დირექტორი	ხ.კიკვაძე	
არქიტექტორი	დ.ჯობაძე	
შეასრულა	ნ.დავითაძე	
შეამოწმა	ი.ჩირაძე	

აღნიშვნები

რკინა-ბეტონი
შახტა
კედლის ტიპი (00)
ღერძი (X/X)
რიგელი
კარის ტიპი (D-00)
ვიტრაჟის ტიპი (CW-00)
კარ-ფანჯრის ტიპი (W-00)
ჭრილის ხაზი (X-X-000 0)
ნიშნული (0 FLOOR ±0.000)
გადამისამართება: დეტალის ნომერი ფურცლის ნომერი (DET 00 X-X-000)
მოაჯირის ტიპი (H/T2)
წყლის მიმღები (DR)

შენიშვნა

- ყველა კონსტრუქციული და არქიტექტურული ცვლილება შეთანხმდეს არქიტექტორთან და კონსტრუქტორთან .
- მშენებლობის დაწყებამდე მოხდეს არქიტექტურული და კონსტრუქციული ნახაზების კოორდინირება . ცდომილების შემთხვევაში შეატყობინეთ შემსრულებლებს .
- მოცულობები დათვლილია არქიტექტურული განშლების მიხედვით (განშლაზე თვალით რაც ჩანს)
- აღნიშნული საფასადე მასალების მოწყობის დეტალური კვანძები და გადაწყვეტები უნდა დამუშავდეს შემსრულებელი კომპანიის მიერ
- წარმოდგენილი აივნის მოწყობის პრინციპი და მისი განშლები, დამუშავებულია არქიტექტურული პროექტის მიხედვით, შესაბამისად მასალის შეკვეთამდე, და ფასადის დეტალური კვანძების დამუშავებამდე, შემსრულებელმა კომპანიამ, აუცილებლად უნდა გადაამოწმოს მშენებლობაზე, არსებული მდგომარეობა.
- ყველა ცვლილება ან ახალი გადაწყვეტა, რომელიც საჭირო იქნება პროექტის სწორად ან ტექნიკურად უკეთესად განხორციელებისთვის შემსრულებელმა წინასწარ უნდა შეათანხმოს მთავარ არქიტექტორთან
- მასალების შეკვეთამდე აუცილებელია დამუშავდეს ფასადის რომელიმე მონაკვეთი, (გაკეთდეს Mockup-ი) სადაც გამოყენებული იქნება სანიმუშო მასალები, რის შემდეგაც მოხდება ნიმუშების და შესრულების ხარისხის დადასტურება.

პროექტი

მრავალბინიანი საცხოვრებელი სახლი II ბლოკი

ნახაზი

მოაჯირის ტიპები, სპეციფიკაცია

ფაილი	ფურცელი
A-700-SPECIFICATION	A-700.16
ფორმატი: A1	მასშტაბი: 1:50

რიცხვი	ეტაპი	რევიზია
13.02.2023	CD	00

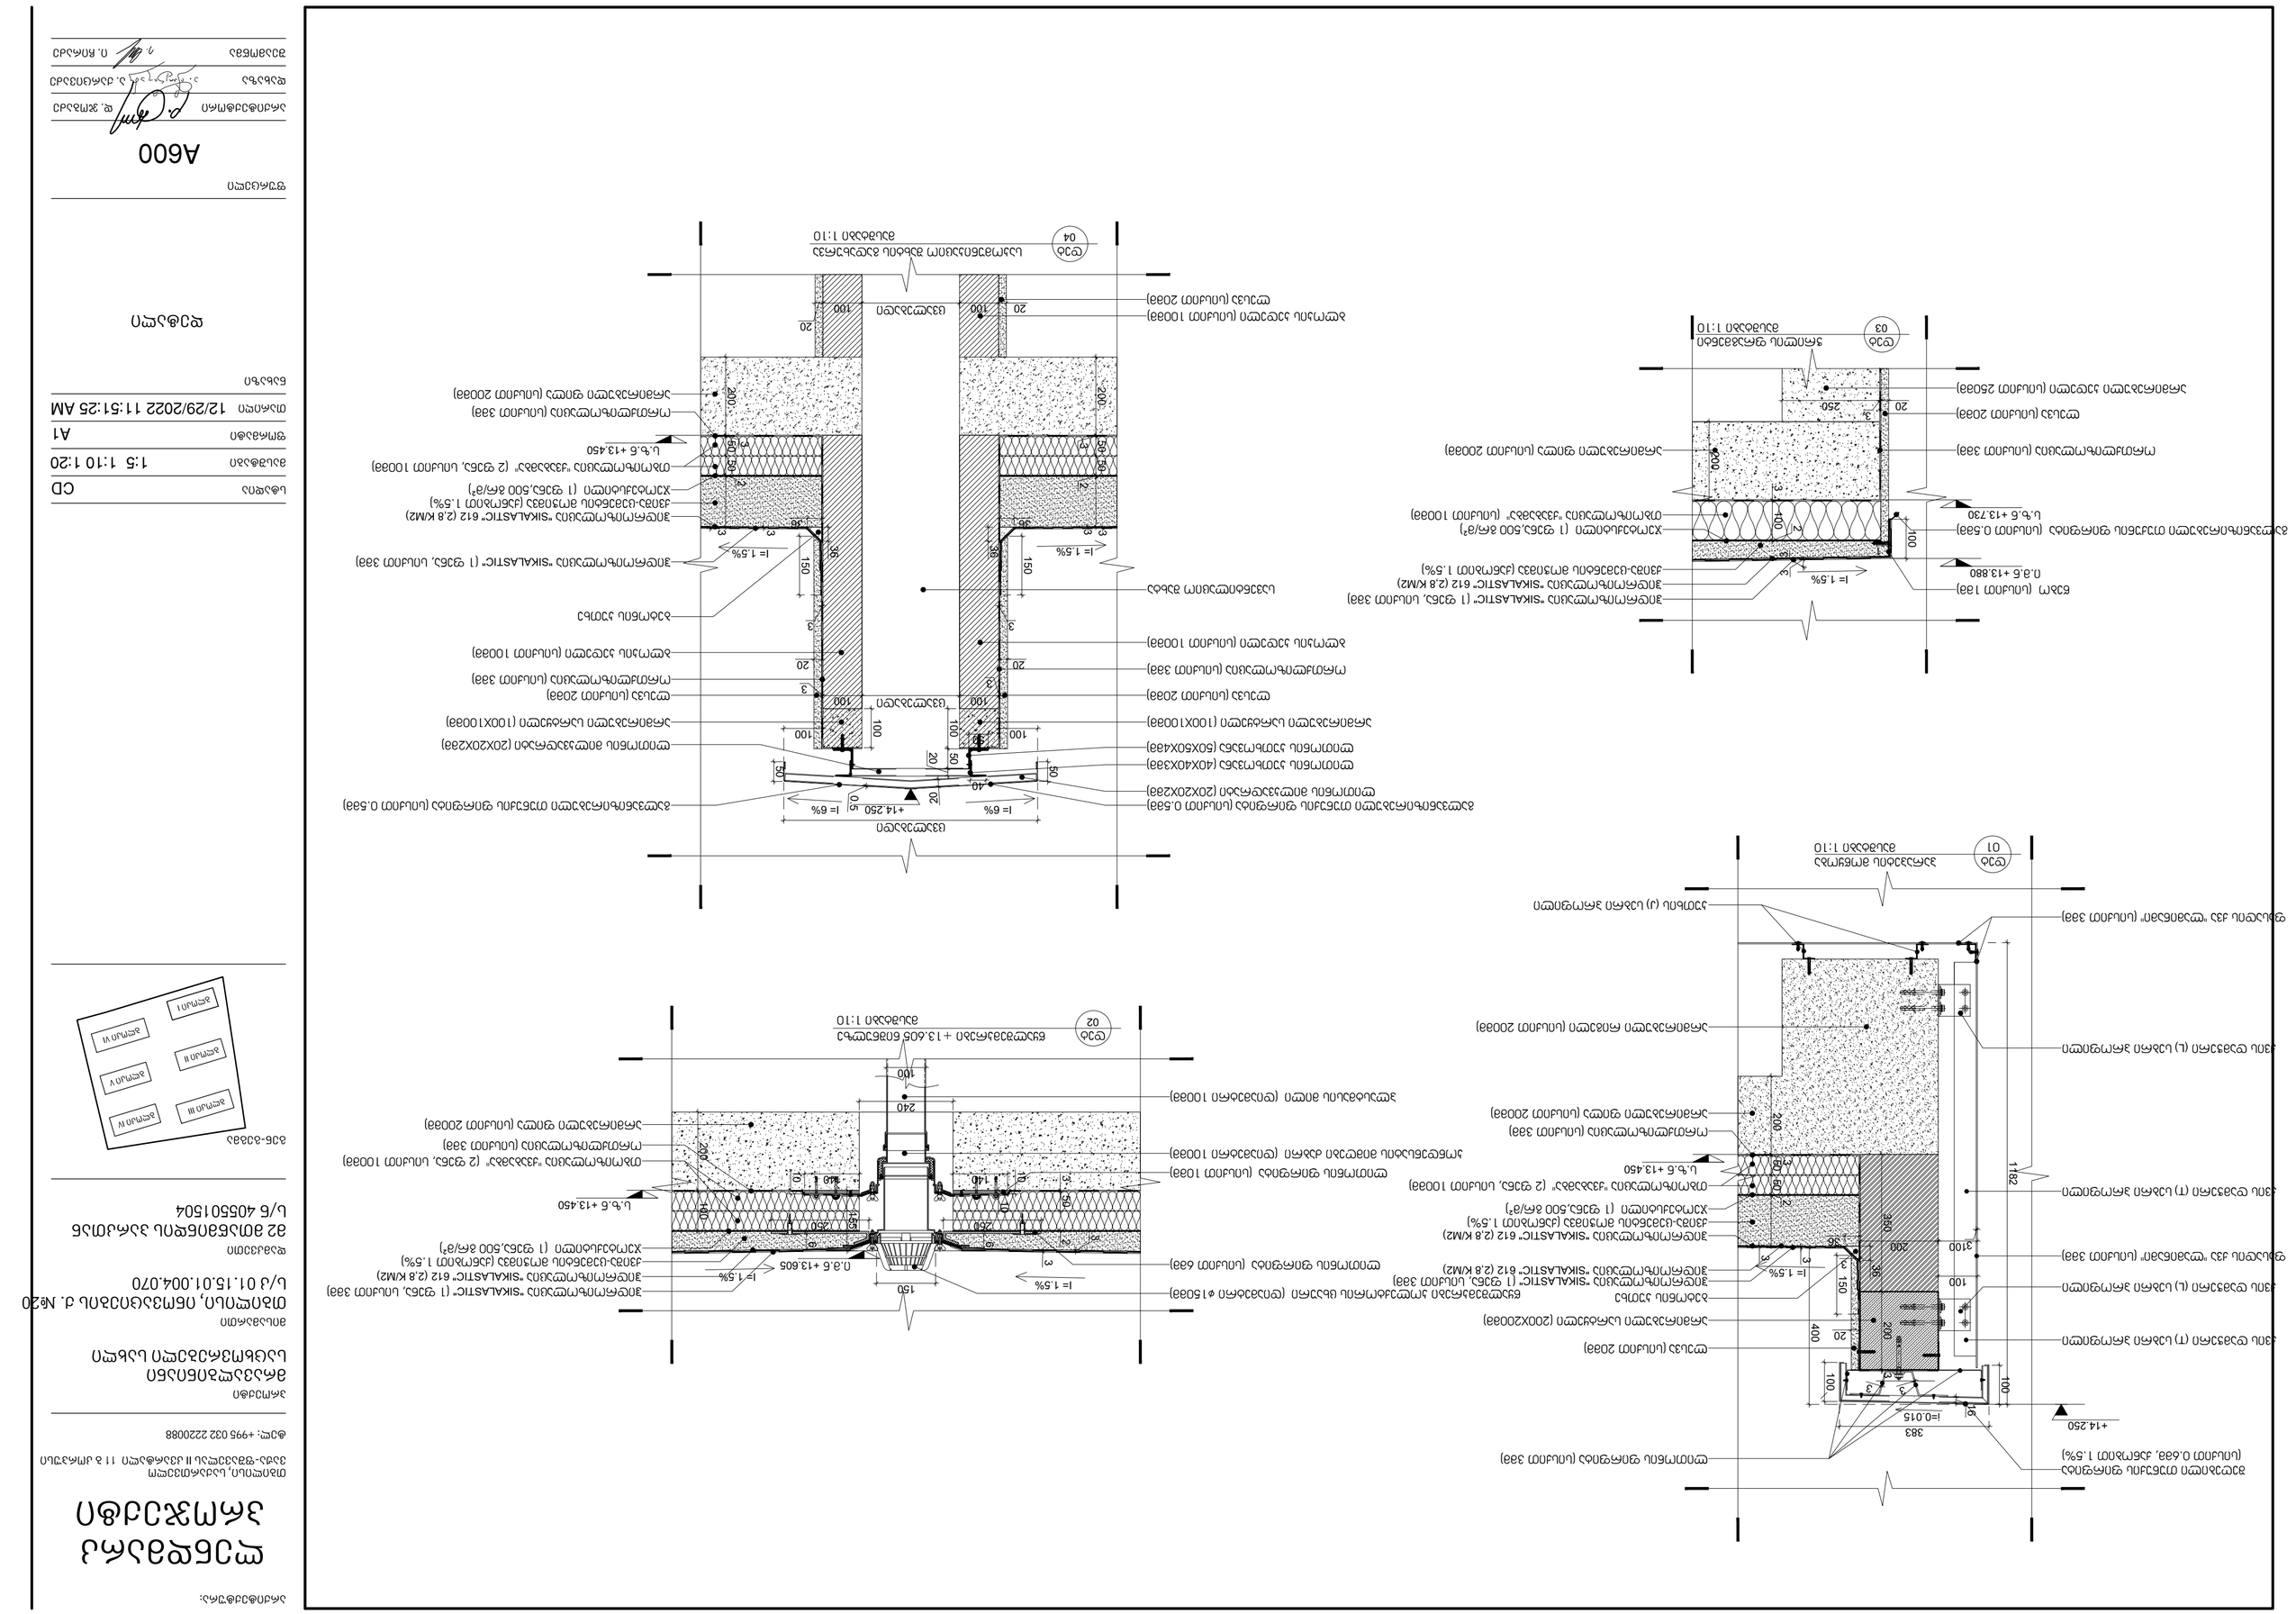
+14.250
i=0.015
383
100
100
16
3
3
3
3
100
400
20
200
200
3
3
3
3
100
150
50
i= 1.5%
3100
200
350
1182
20
250
3
200
100
20
100
3
3
3
3
100
150
50
i= 1.5%

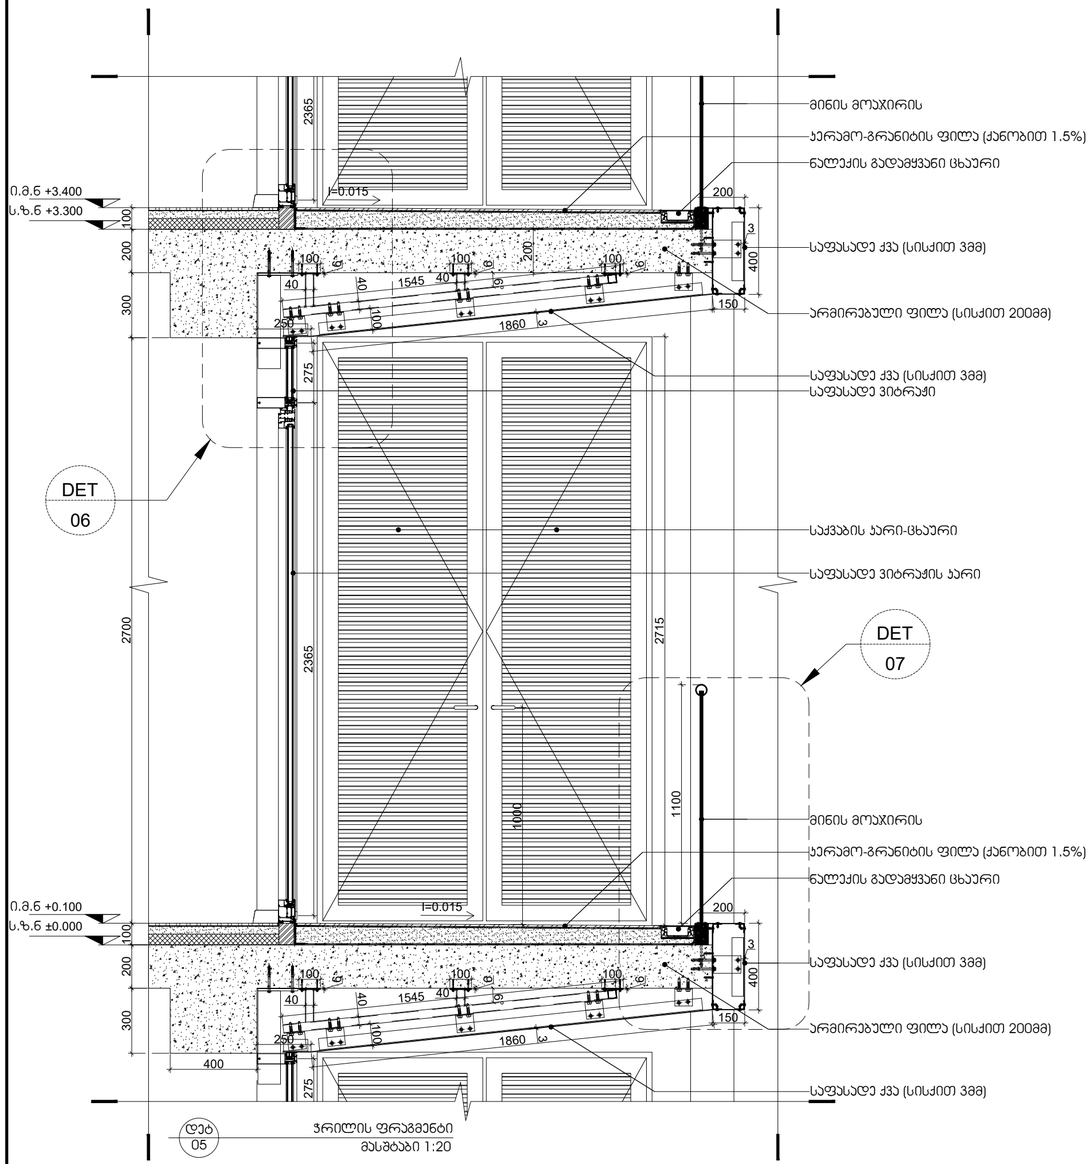

დეტ 05 — ჭრილის ფრაგმენტი
მასშტაბი 1:20

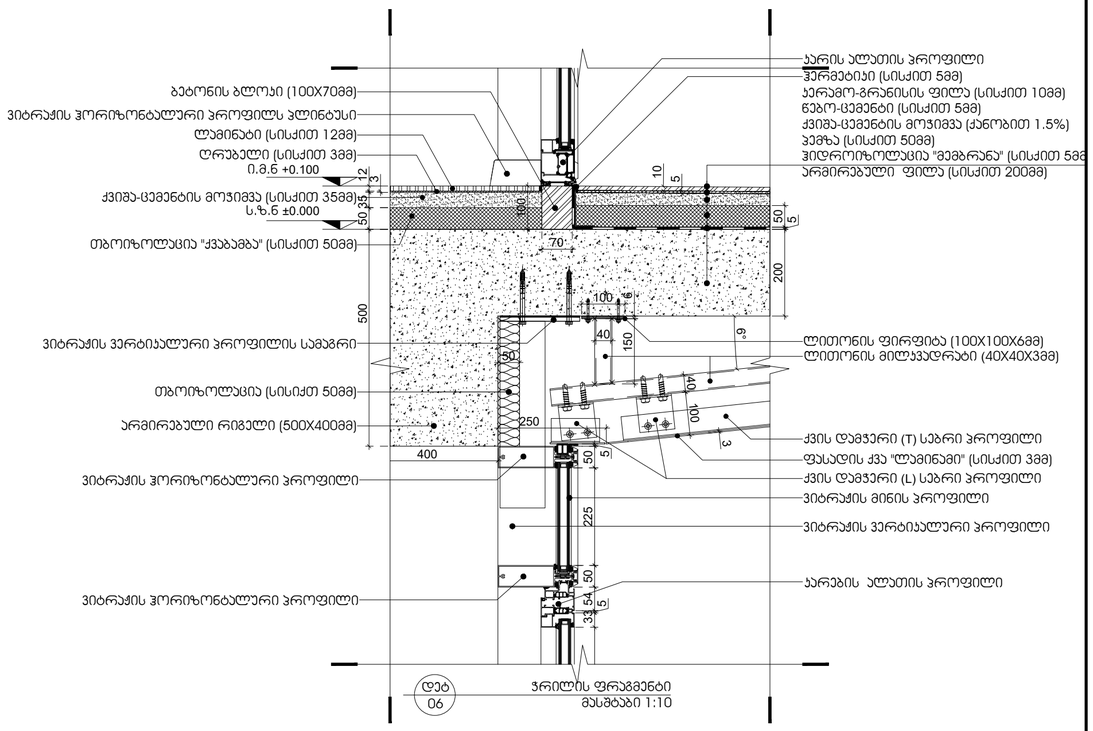

დეტ 06 — ჭრილის ფრაგმენტი
მასშტაბი 1:10

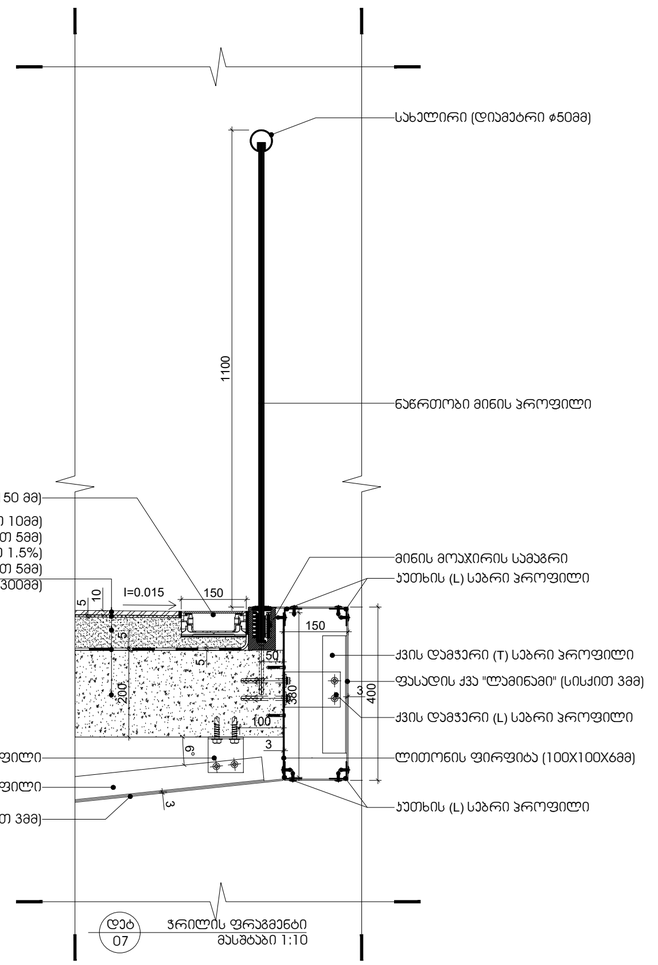

დეტ 07 — ჭრილის ფრაგმენტი
მასშტაბი 1:10

არქიტექტურა:

ლენდმარკ პროჯექტი

თბილისი, საქართველო
ვაჟა-ფშაველას II კვარტალი 11 ბ კორპუსი

ტელ: +995 032 2220088

პროექტი

მრავალბინიანი საცხოვრებელი სახლი

მისამართი

თბილისი, ინოვაციების ქ. №20
ს/კ 01.15.01.004.070

დამკვეთი

მ2 მთაწმინდის პარკთან
ს/ნ 405501504

გენ-გეგმა

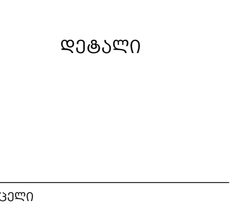

სტადია	CD
მასშტაბი	1:5 1:10 1:20
ფორმატი	A1
თარიღი	12/29/2022 11:51:25 AM

ნახაზი

დეტალი

ფურცელი

A601

არქიტექტორი	დ. ჯოგაძე
დახაზა	ა. ქარცივაძე
შეამოწმა	ი. ჩირაძე

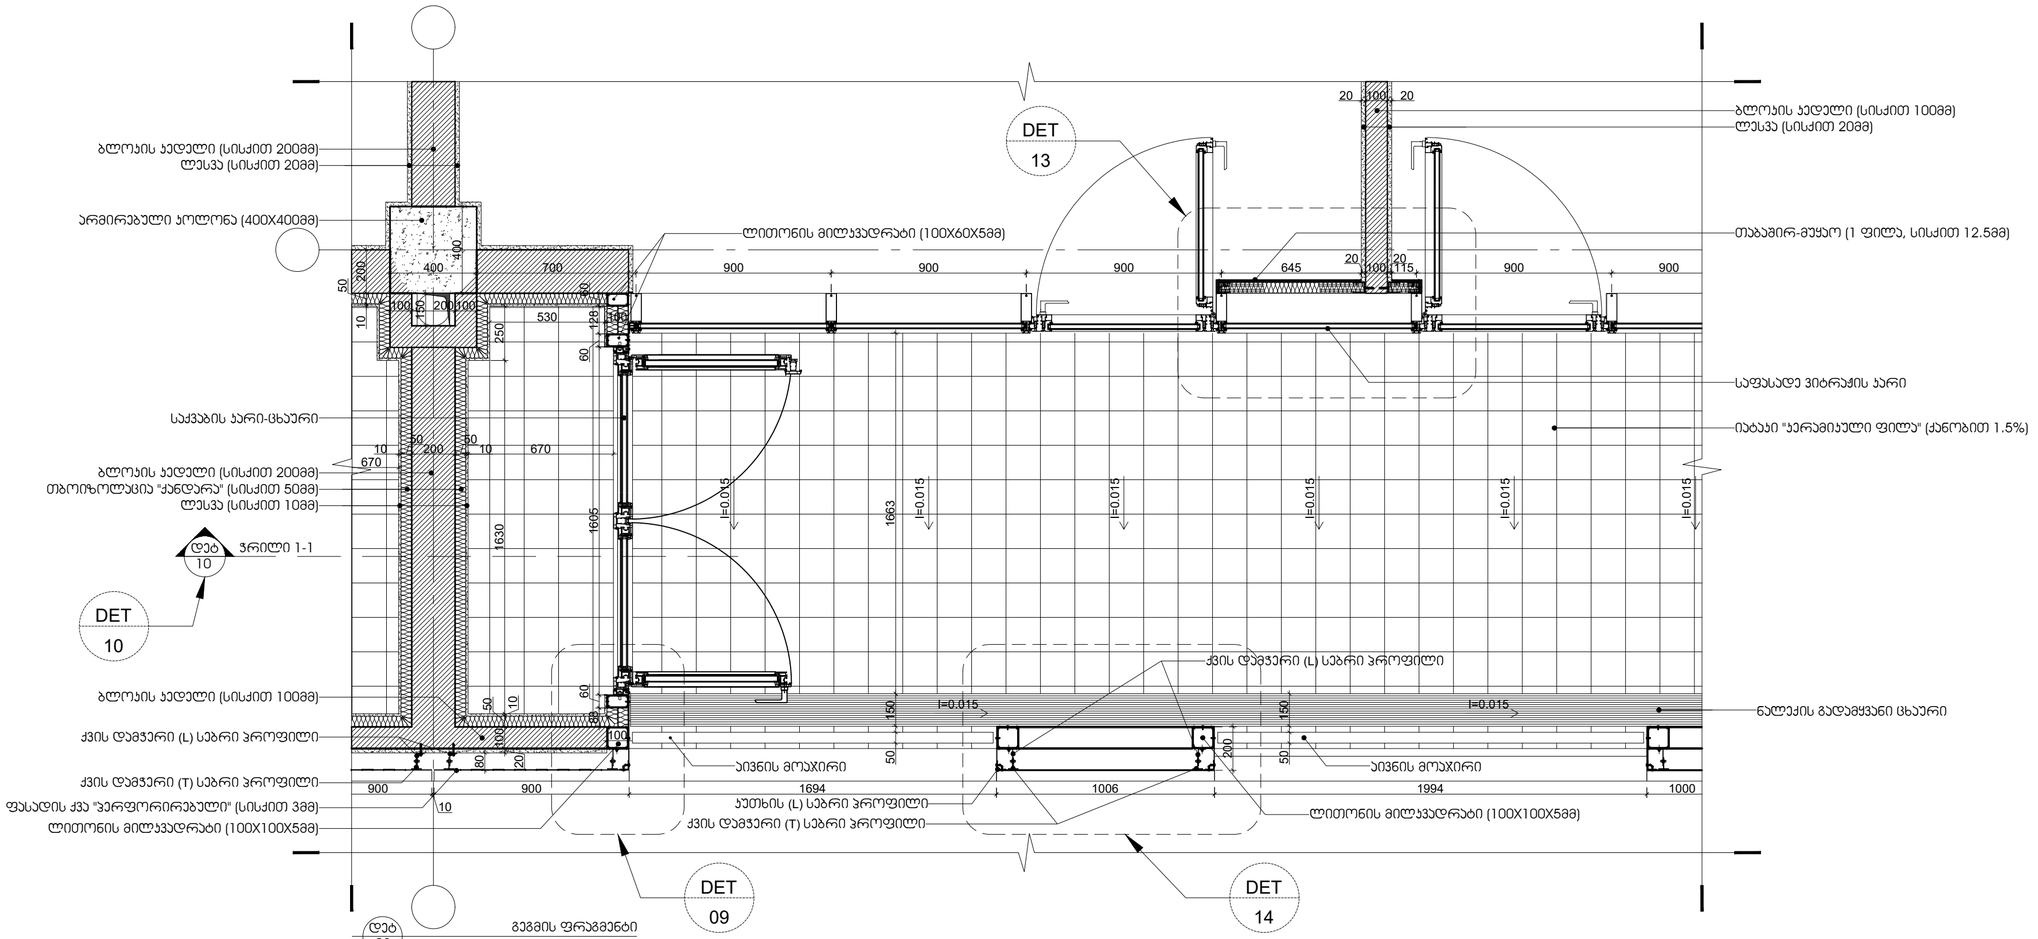

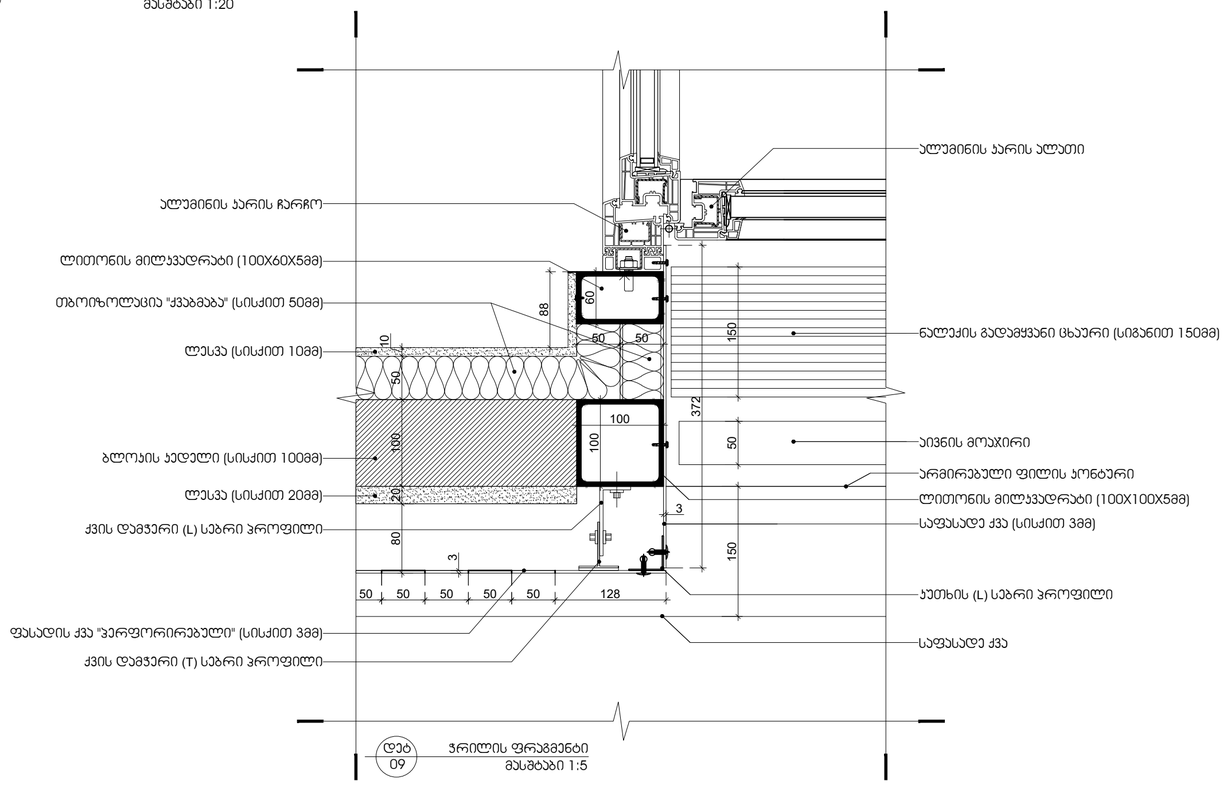

დეტ 09 ჭრილის ფრაგმენტი
მასშტაბი 1:5

არქიტექტურა:

ლენდმარკ პროჯექტი

თბილისი, საქართველო
ვაჟა-ფშაველას II ქვარტალი 11 ბ კორპუსი

ტელ: +995 032 2220088

პროექტი
მრავალბინიანი საცხოვრებელი სახლი

მისამართი
თბილისი, ინოვაციების ქ. №20
ს/კ 01.15.01.004.070

დამკვეთი
მ2 მთაწმინდის პარკთან
ს/ნ 405501504

გენ-გეგმა

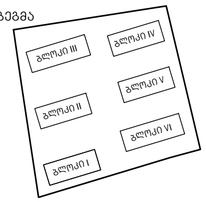

სტადია	CD
მასშტაბი	1:5 1:10 1:20
ფორმატი	A1
თარიღი	12/29/2022 11:51:25 AM

ნახაზი

დეტალი

ფურცელი

A602

არქიტექტორი	დ. ჯოგაძე
დახაზა	ა. ქარცივაძე
შეამოწმა	ი. ჩირაძე

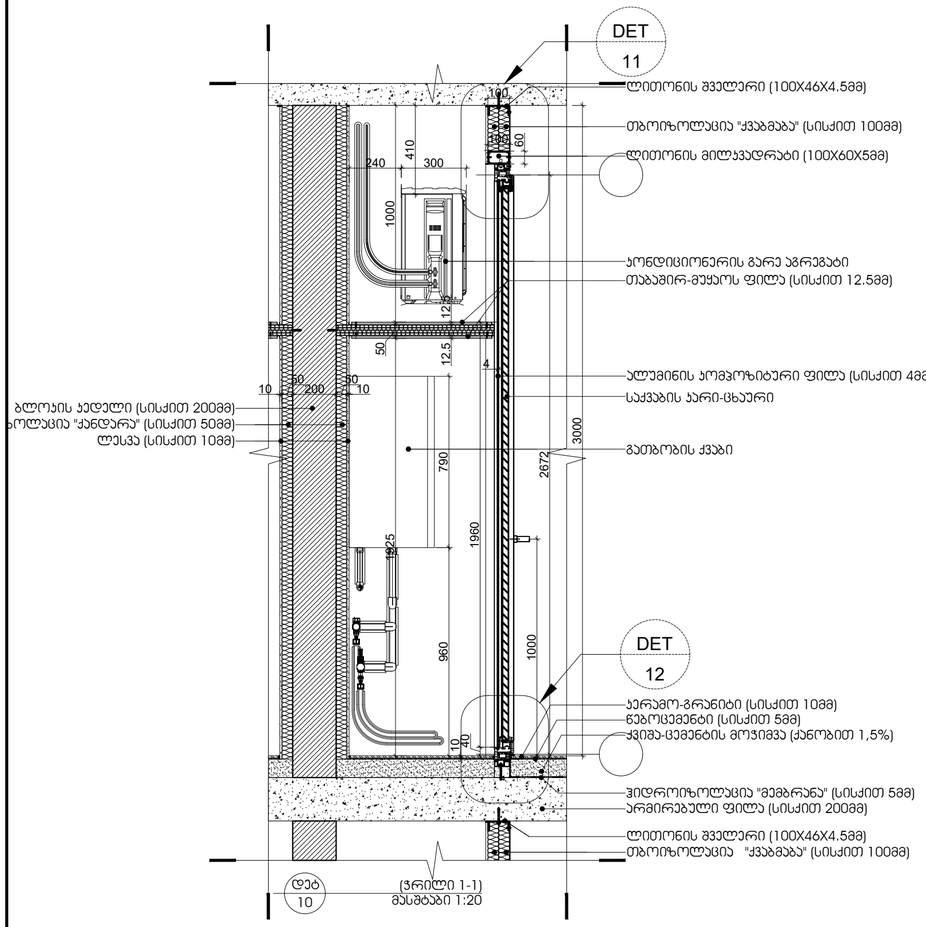

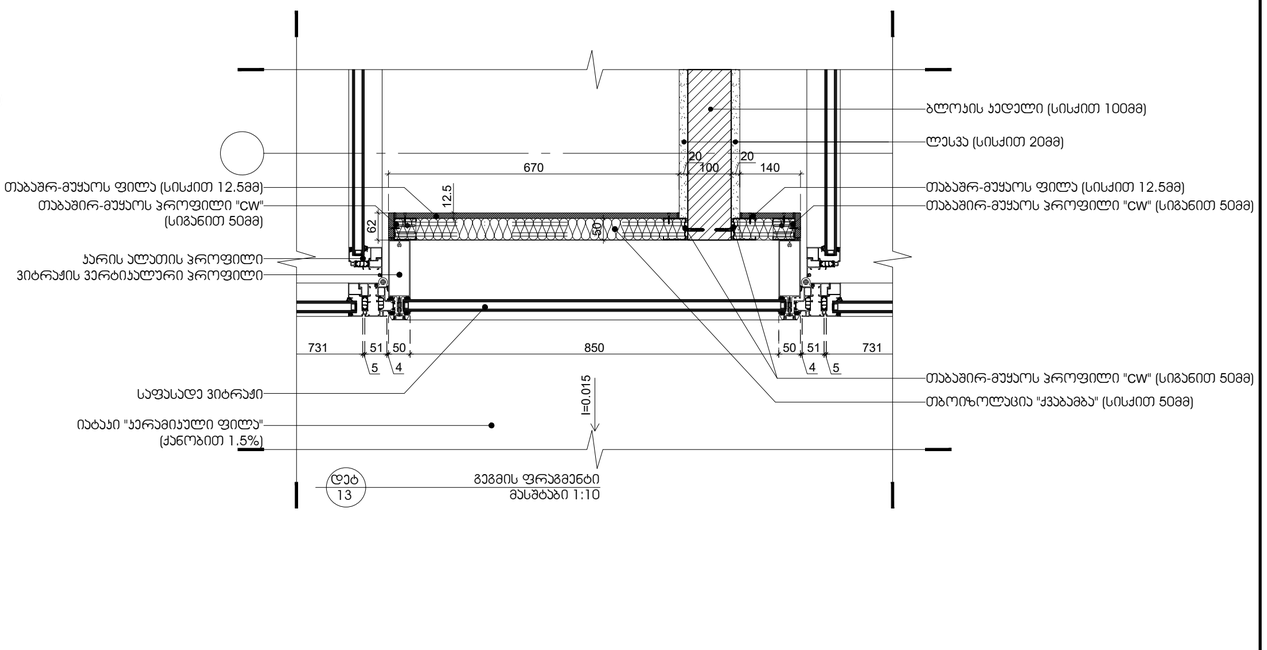

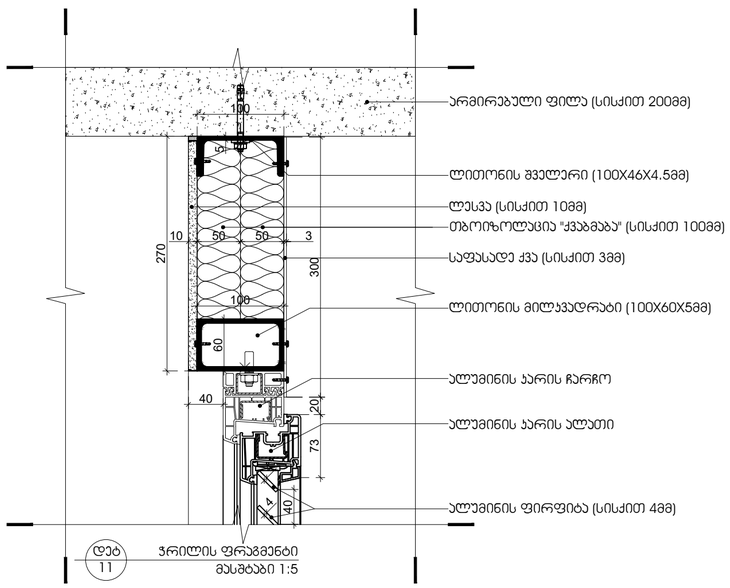

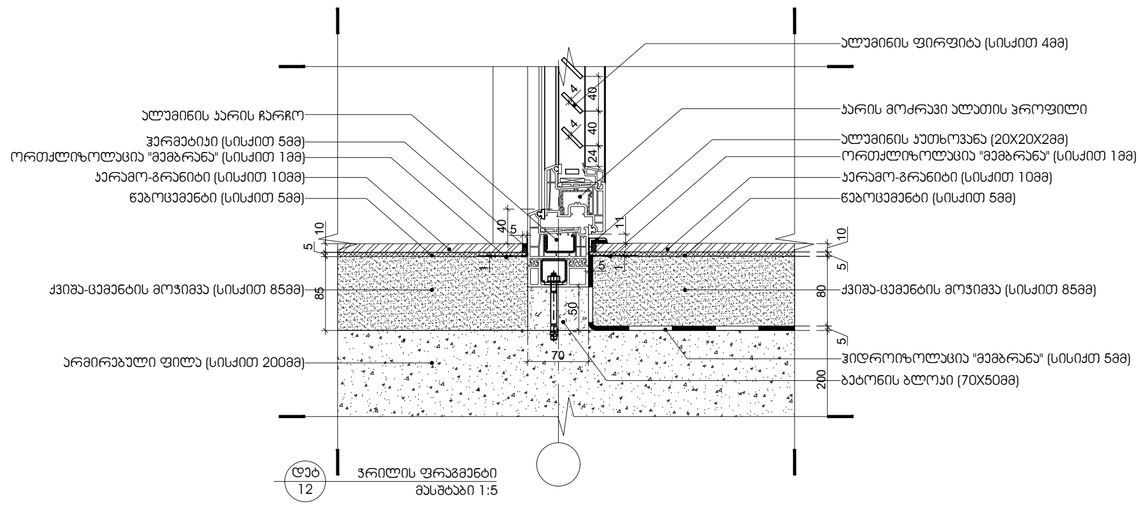

არქიტექტურა:

ლენდმარკ პროჯექტი

თბილისი, საქართველო
ვაჟა-ფშაველას II კვარტალი 11 გ კორპუსი

ტელ: +995 032 2220088

პროექტი

მრავალბინიანი საცხოვრებელი სახლი

მისამართი

თბილისი, ინოვაციების ქ. №20
ს/კ 01.15.01.004.070

დამკვეთი

მ2 მთაწმინდის პარკთან
ს/ნ 405501504

გენ-გეგმა

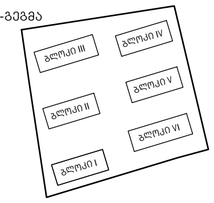

სტადია	CD
მასშტაბი	1:5 1:10 1:20
ფორმატი	A1
თარიღი	12/29/2022 11:51:25 AM

ნახაზი

დეტალი

ფურცელი

A603

არქიტექტორი	დ. ჯოგაძე
დახაზა	ა. ქარცივაძე
შეამოწმა	ი. ჩირაძე

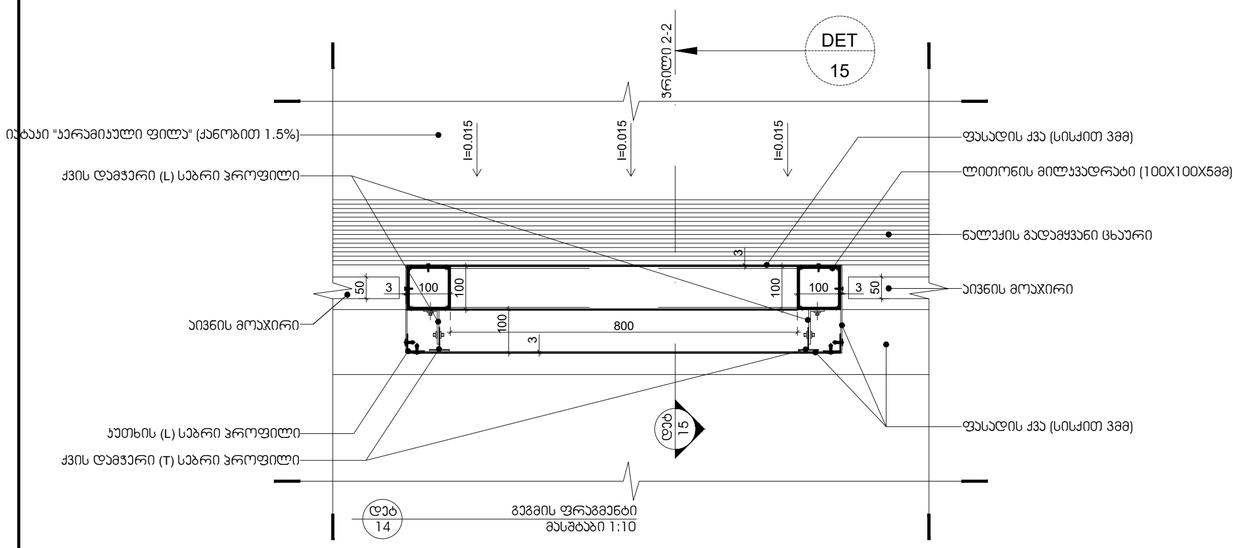

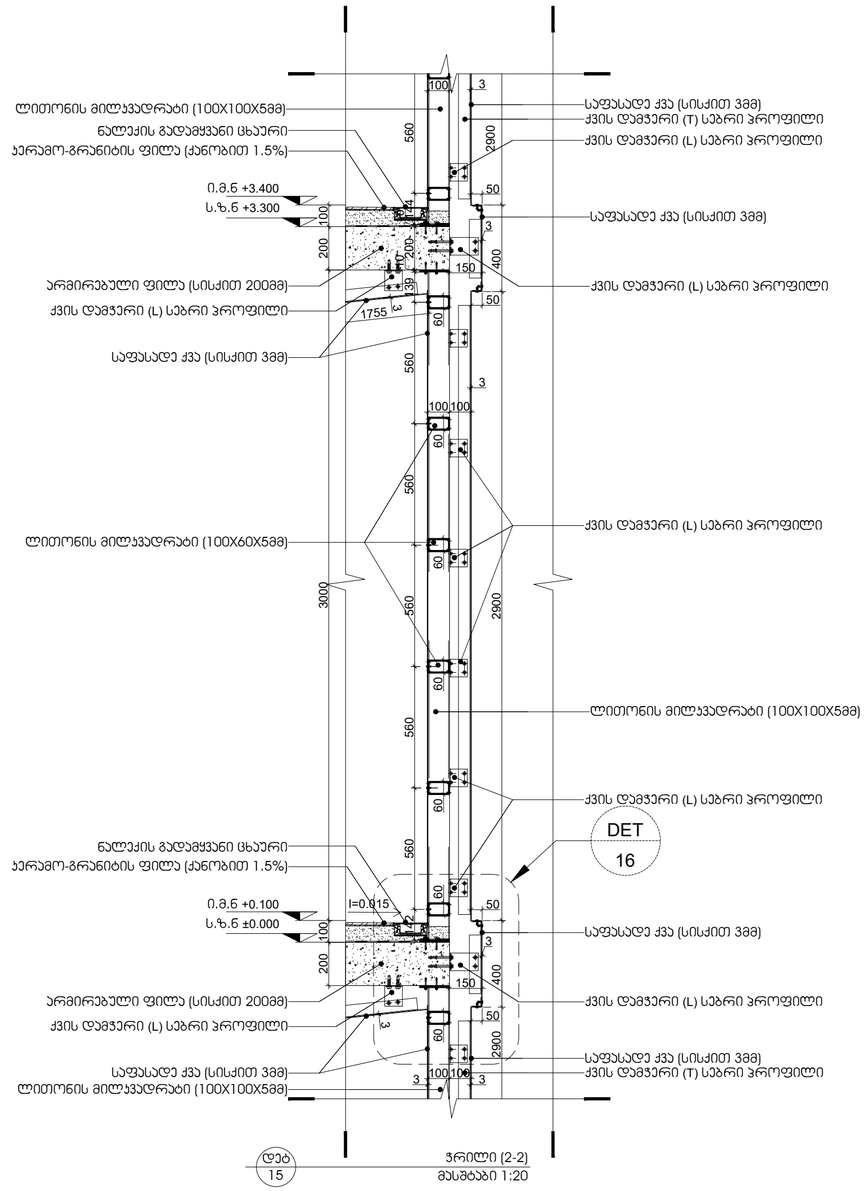

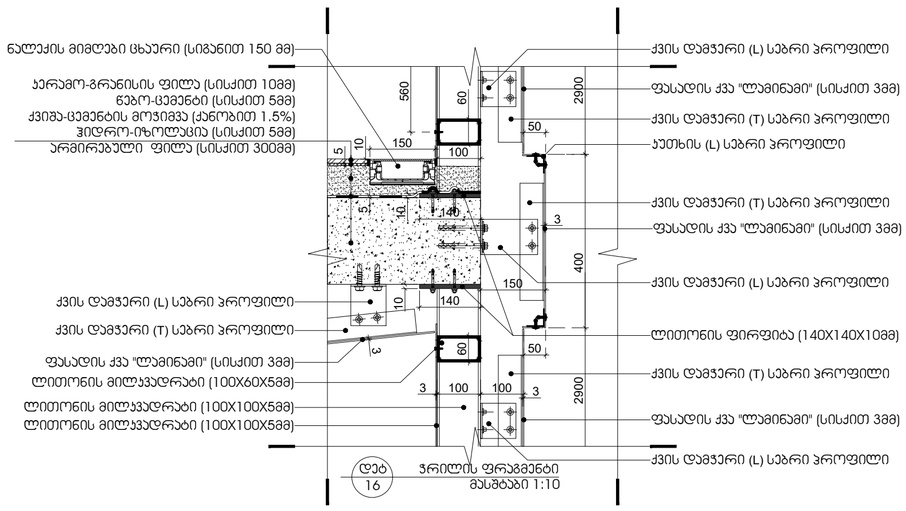

არქიტექტურა:

ლენდმარკ პროჯექტი

თბილისი, საქართველო
ვაჟა-ფშაველას II ქვარტალი 11 ბ კორპუსი

ტელ: +995 032 2220088

პროექტი

მრავალბინიანი საცხოვრებელი სახლი

მისამართი

თბილისი, ინოვაციების ქ. №20
ს/კ 01.15.01.004.070

დამკვეთი

მ2 მთაწმინდის პარკთან
ს/ნ 405501504

გეგ-გეგმა

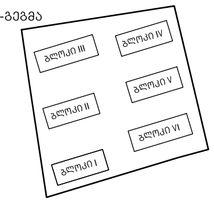

სტადია	CD
მასშტაბი	1:5 1:10 1:20
ფორმატი	A1
თარიღი	12/29/2022 11:51:25 AM

ნახაზი

დეტალი

ფურცელი

A604

არქიტექტორი	დ. ჯოჯუაძე
დახაზა	ა. ქარცივაძე
შეამოწმა	ი. ჩირაძე

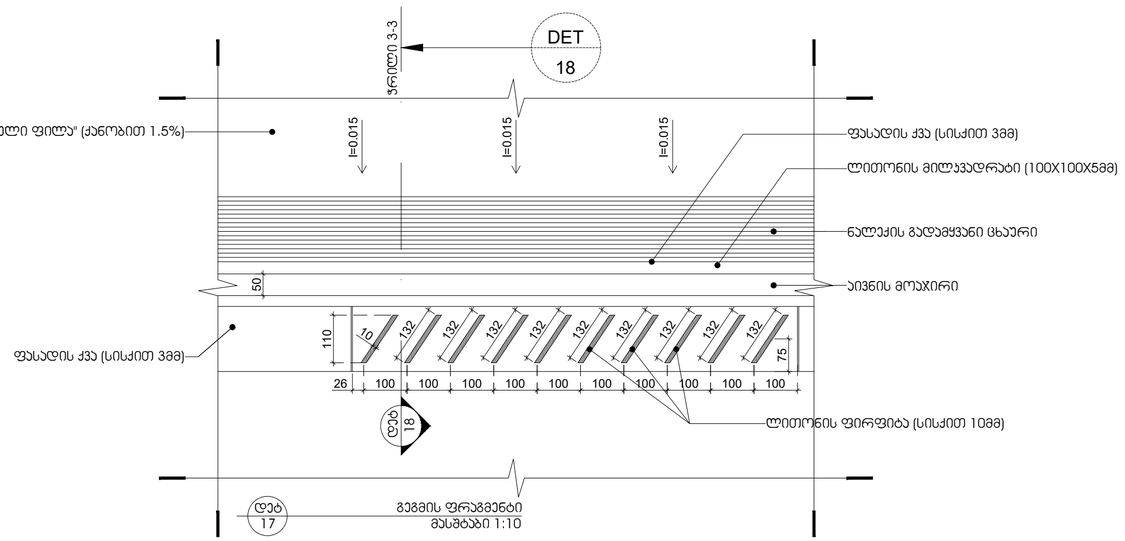

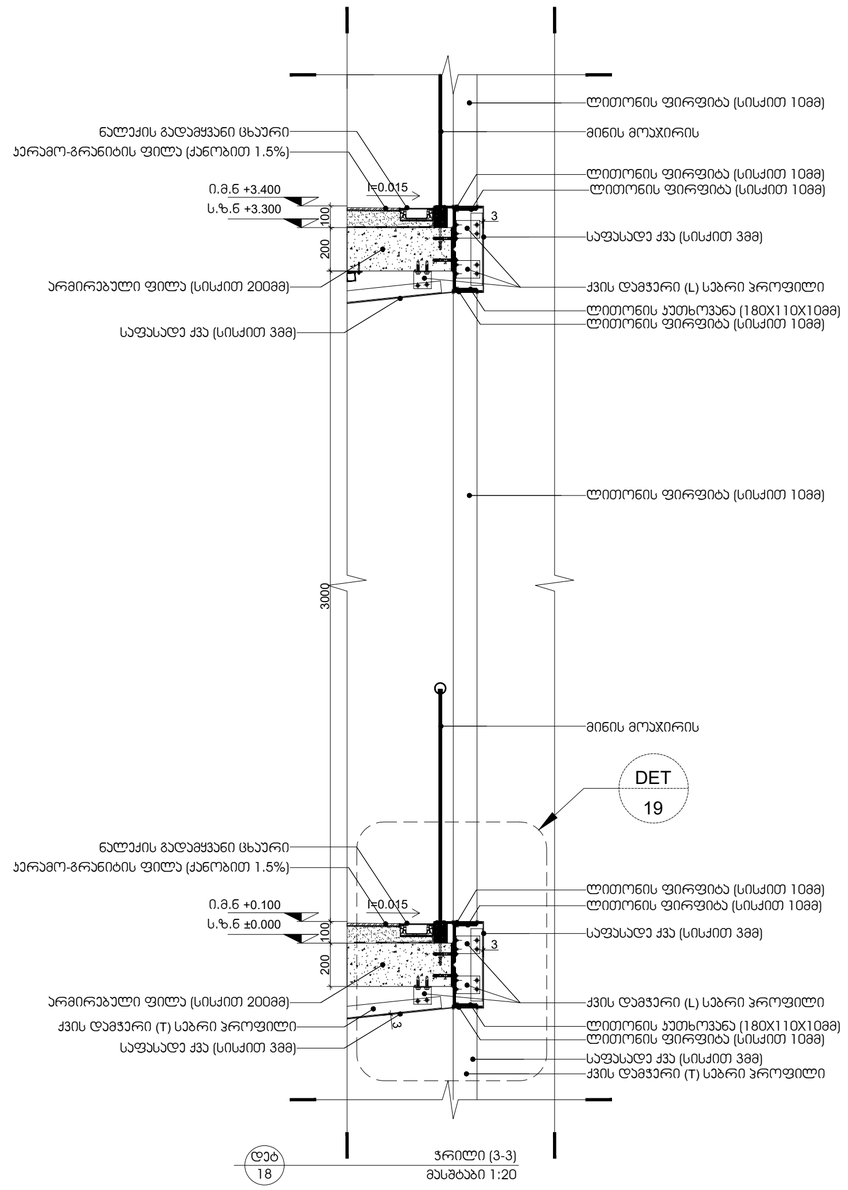

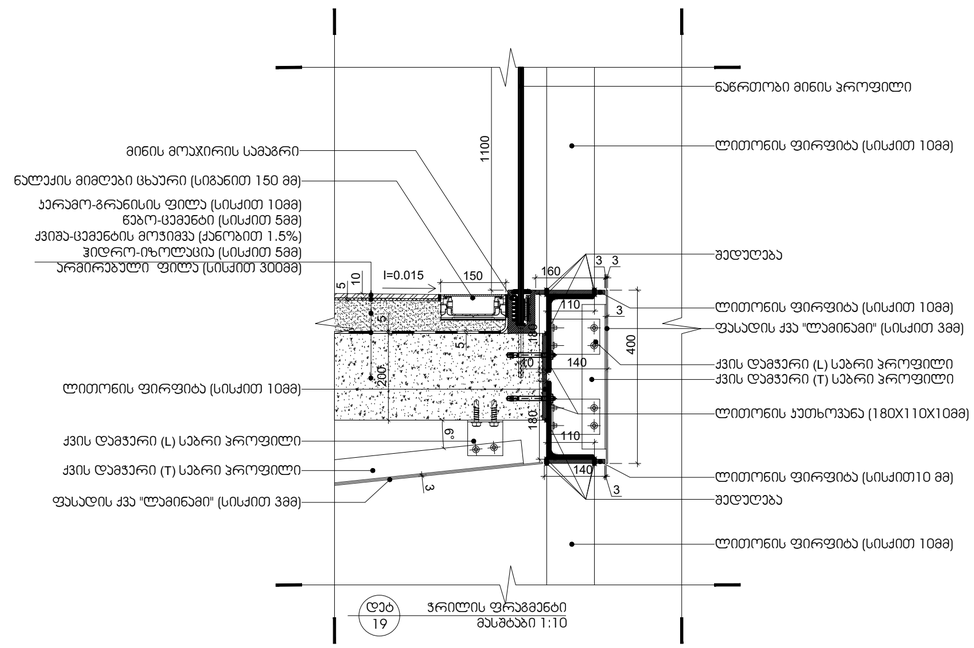

არქიტექტურა:

ლენდმარკ პროჯექტი

თბილისი, საქართველო
ვაჟა-ფშაველას II ქვარტალი 11 გ კორპუსი

ტელ: +995 032 2220088

პროექტი

მრავალბინიანი საცხოვრებელი სახლი

მისამართი

თბილისი, ინოვაციების ქ. №20
ს/კ 01.15.01.004.070

დამკვეთი

მ2 მთაწმინდის პარკთან
ს/ნ 405501504

გენ-გეგმა

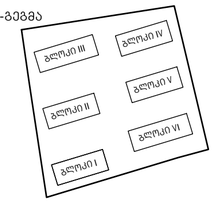

სტადია	CD
მასშტაბი	1:5 1:10 1:20
ფორმატი	A1
თარიღი	12/29/2022 11:51:25 AM

ნახაზი

დეტალი

ფურცელი

A605

არქიტექტორი	დ. ჯოგაძე
დახაზა	ა. ქარცივაძე
შეამოწმა	ი. ჩირაძე

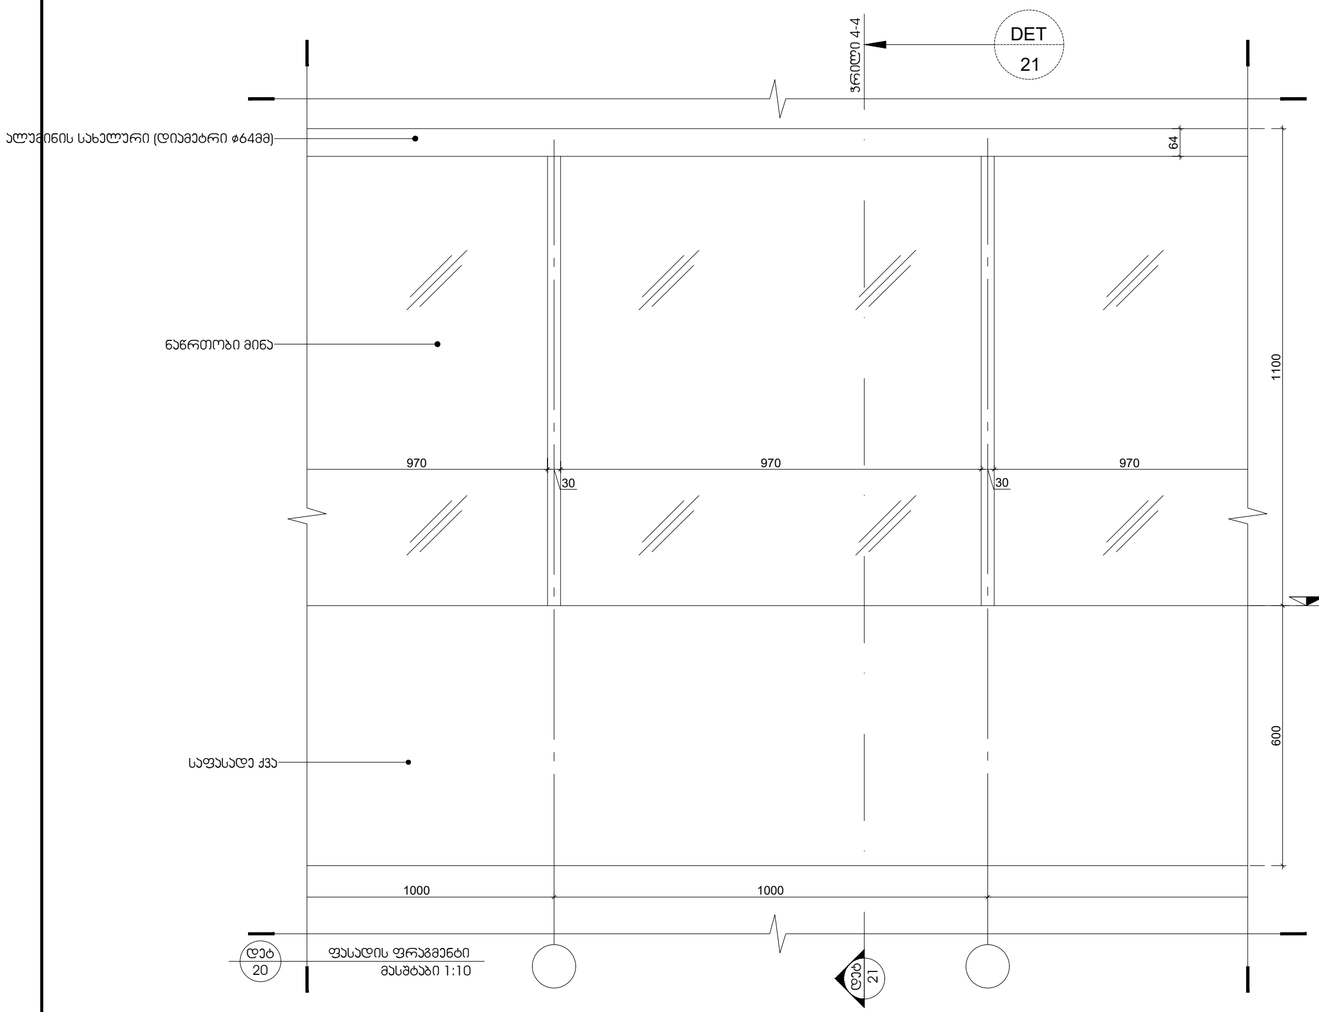

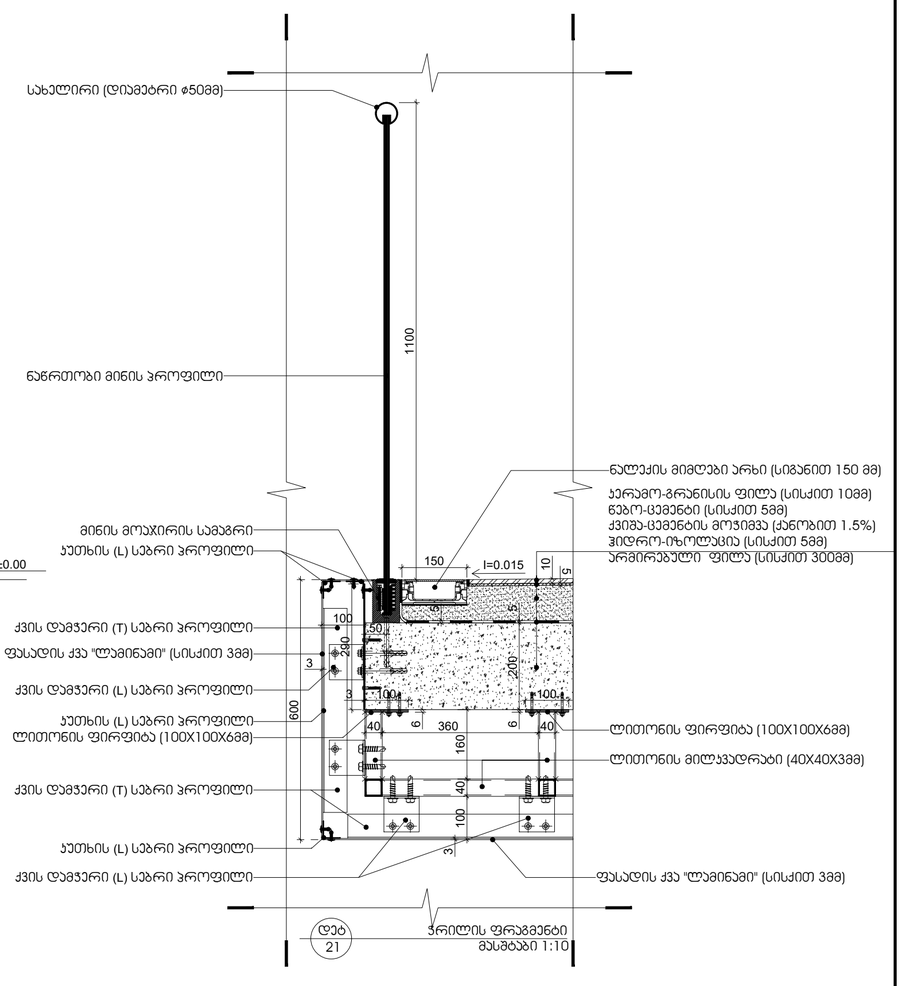

არქიტექტურა:

ლენდმარკ პროჯექტი

თბილისი, საქართველო
ვაჟა-ფშაველას II კვარტალი 11 ბ კორპუსი

ტელ: +995 032 2220088

პროექტი

მრავალბინიანი საცხოვრებელი სახლი

მისამართი

თბილისი, ინოვაციების ქ. №20
ს/კ 01.15.01.004.070

დამკვეთი

მ2 მთაწმინდის პარკთან
ს/ნ 405501504

გენ-გეგმა

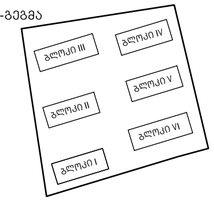

სტადია	CD
მასშტაბი	1:5 1:10 1:20
ფორმატი	A1
თარიღი	12/29/2022 11:51:25 AM

ნახაზი

დეტალი

ფურცელი

A606

არქიტექტორი	დ. ჯოჯაძე
დახაზა	ა. ქარცივაძე
შეამოწმა	ი. ჩირაქი

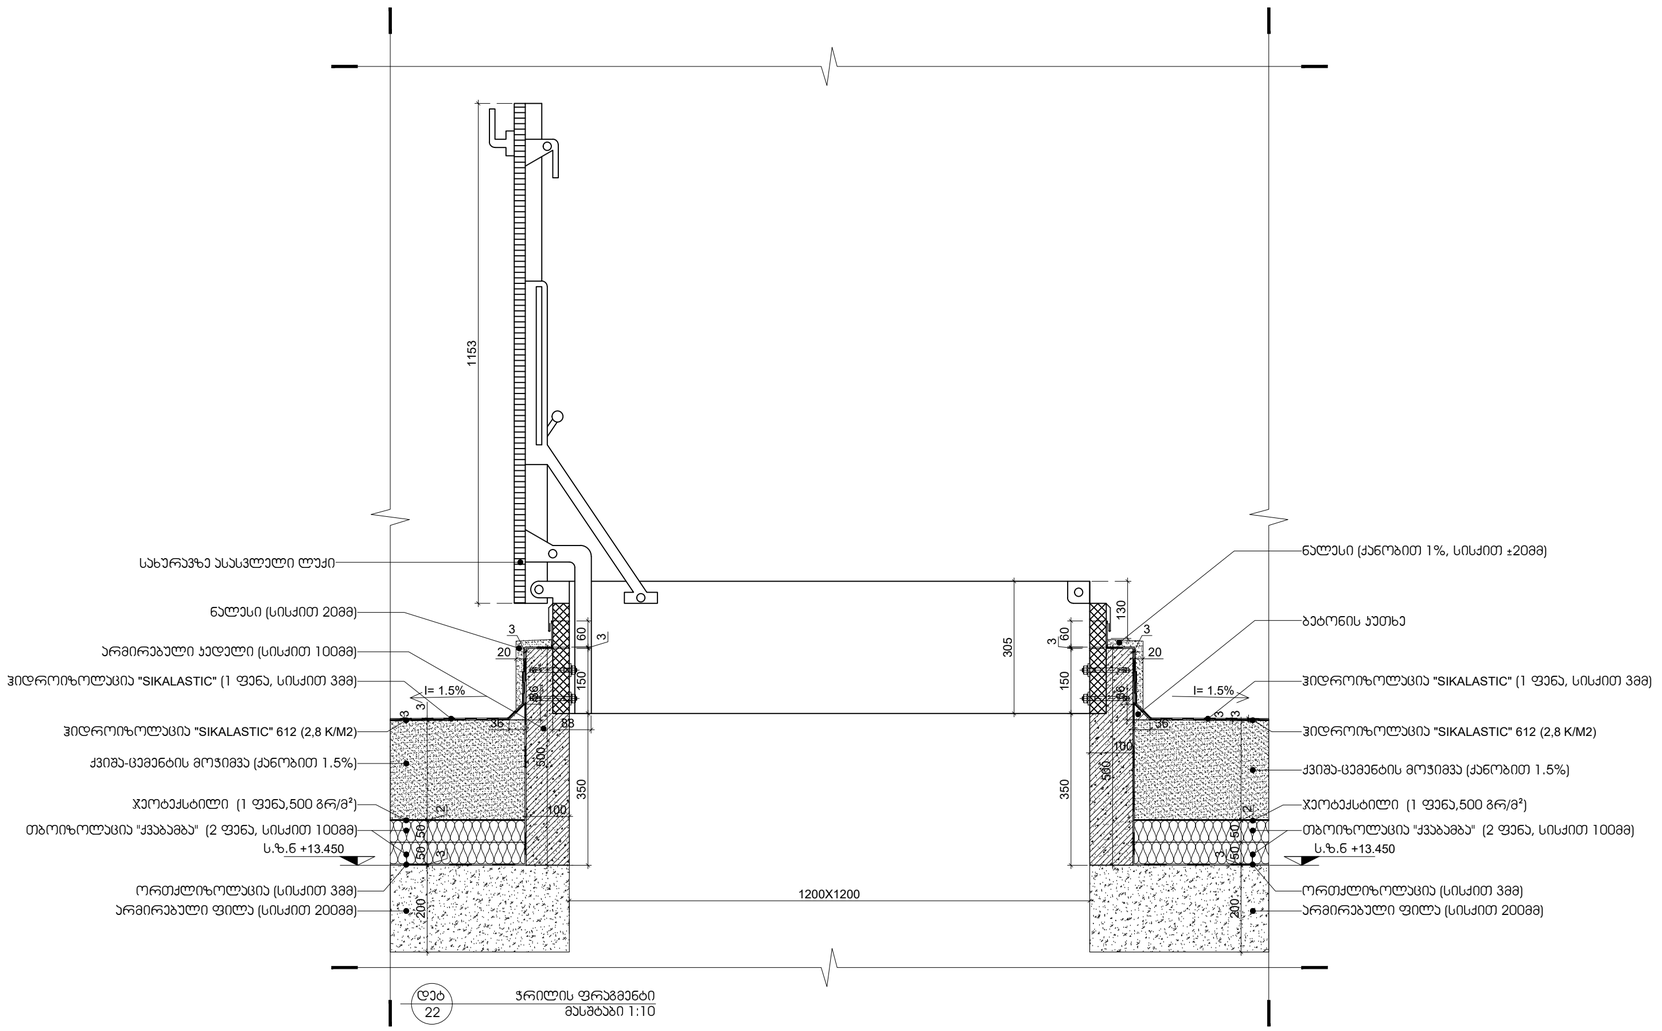

დეტ 22 — ჭრილის ფრაგმენტი
მასშტაბი 1:10

არქიტექტურა:

ლენდმარკ პროჯექტი

თბილისი, საქართველო
ვაჟა-ფშაველას II კვარტალი 11 ბ კორპუსი

ტელ: +995 032 2220088

პროექტი
მრავალბინიანი საცხოვრებელი სახლი

მისამართი
თბილისი, ინოვაციების ქ. №20
ს/კ 01.15.01.004.070

დამკვეთი
მ2 მთაწმინდის პარკთან
ს/ნ 405501504

გენ-გეგმა

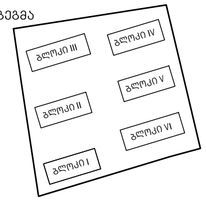

სტადია	CD
მასშტაბი	1:5 1:10 1:20
ფორმატი	A1
თარიღი	12/29/2022 11:51:25 AM

ნახაზი

დეტალი

ფურცელი

A607

არქიტექტორი	დ. ჯოჯუაძე
დახაზა	ა. ქარცივაძე
შეამოწმა	ი. ჩირაძე

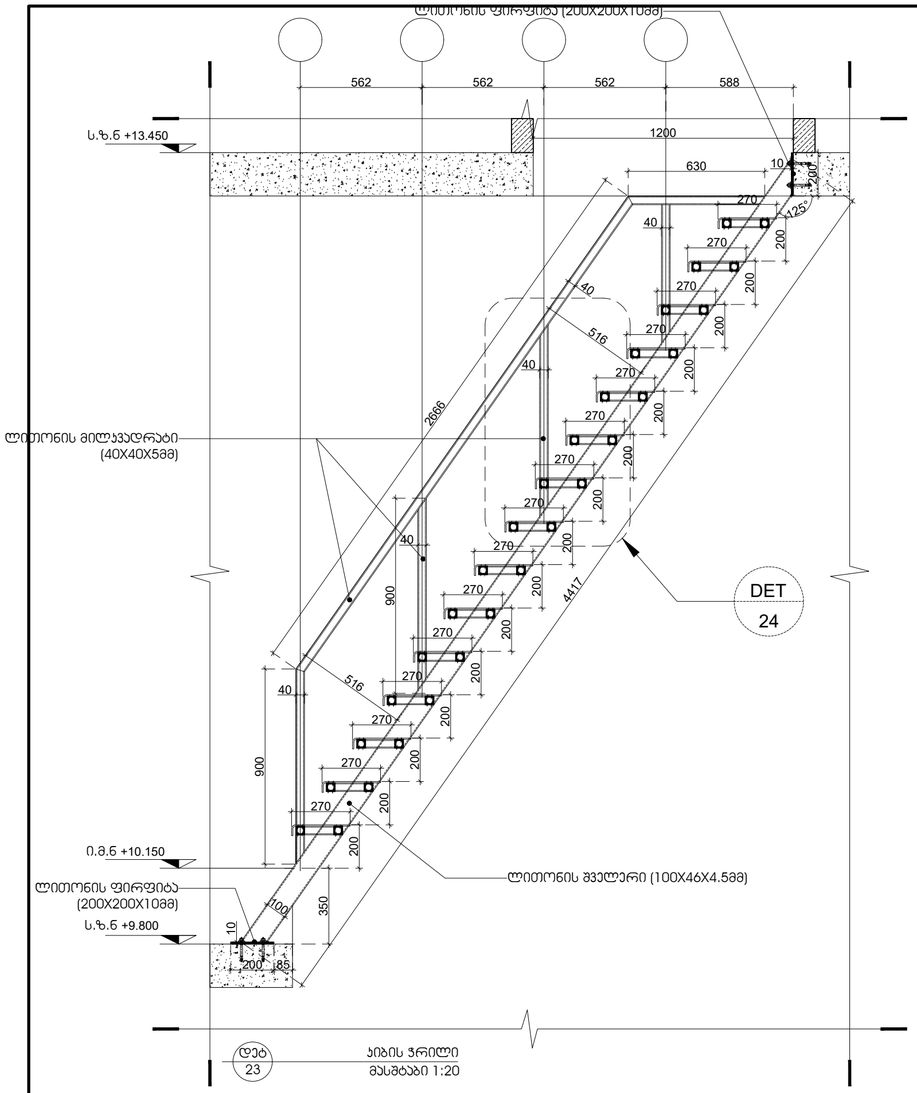

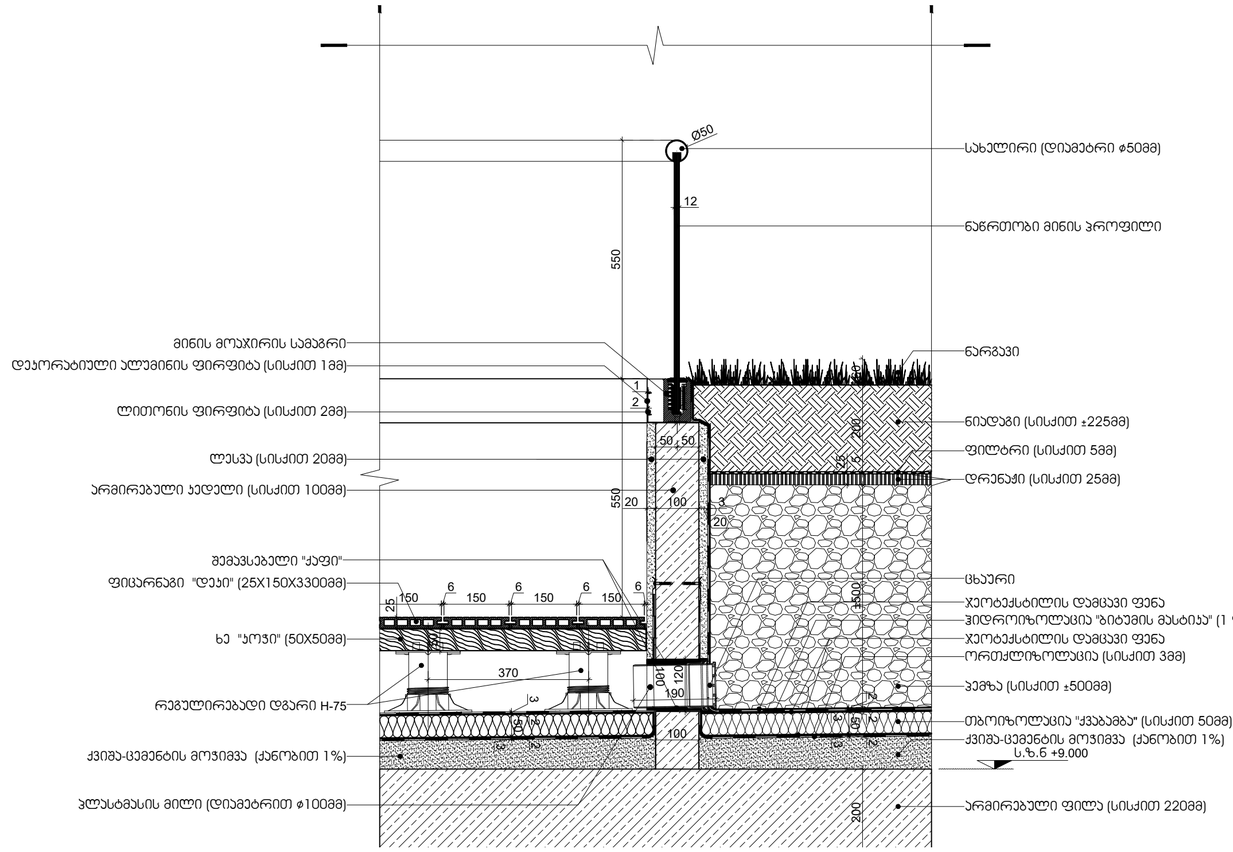

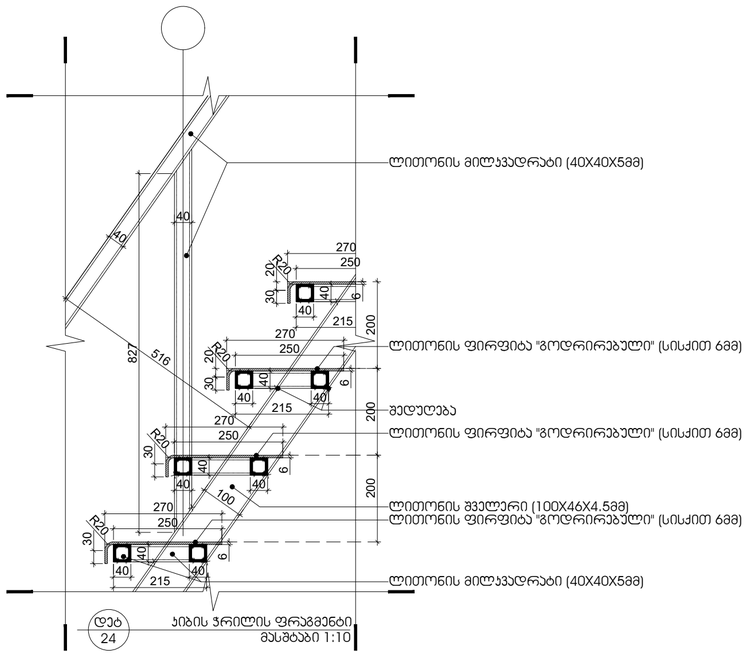

სახურავზე ასასვლელ კიბეზე გამოყენებული ლითონის ნაკეთობათა სპეციფიკაცია

№	დასახელება	ნაკეთობა (დეტ. ნახ)	სიგრძე (მმ)	სიგანე (მმ)	სისქე (მმ)	რაოდენობა (ცალი)	სრულიფართი (მ²)	სრული სიგრძე (გრძ.მ)
1.	ლითონის შველერი [100X46X4.5		--	100X46	4.5	--	--	8.84
2.	ლითონის მილკვადრატი 40X40X5		--	40X40	5	--	--	61.2
3.	ლითონის ფირფიტა 200X200X10		200	200	10	4	0.16	--
4.	ლითონის ფირფიტა (გოფრირებული) 1200X310X6		1400	310	6	15	6.51	--

შენიშვნა: კიბეზე გამოყენებული ლითონის ნაკეთობები დამუშავდეს ანტიკოროზიული საღებავით და შემდეგ შეიღებოს RAL_7021 საღებავით. ასევე სპეციფიკაციაში არ არის მითითებული სამაბრი (კრონშტეინების) ბაბარიტული ზომა და რაოდენობა.

არქიტექტურა:

ლენდმარკ პროჯექტი

თბილისი, საქართველო
ვაჟა-ფშაველას II ქვარტალი 11 ბ კორპუსი

ტელ: +995 032 2220088

პროექტი
მრავალბინიანი საცხოვრებელი სახლი

მისამართი
თბილისი, ინოვაციების ქ. №20
ს/კ 01.15.01.004.070

დამკვეთი
მ2 მთაწმინდის პარკთან
ს/ნ 405501504

გენ-გეგმა

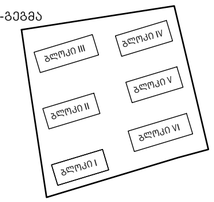

სტადია	CD
მასშტაბი	1:5 1:10 1:20
ფორმატი	A1
თარიღი	12/29/2022 11:51:25 AM

ნახაზი

დეტალი

ფურცელი

A608

არქიტექტორი	დ. ჯოგაძე
დახაზა	ა. ქარცივაძე
შეამოწმა	ი. ჩირაძე