


შენობის მაქსიმალური სიმაღლედ დადგენილია 15 მეტრი მიწის ზედაპირიდან. განისაზღვრება სრული სართულით, არასრული სართულის, კიბის უჯრედის, პარაპეტის, ტექნიკური ფართობების და პერგოლების გარეშე.

ტექნიკურ-ეკონომიკური მაჩვენებლები

| | |
|---|---|
| მიწის ნაკვეთის ფართი | 4865 მ² |
| განაშენიანების ფართი | 4908.3 მ² |
| საერთო ფართი | 4321.7 მ² |
| მათ შორის | |
| სარდაფების ფართი | 633.7 მ² |
| საცხოვრებელი ფართი | 2556.3 მ² |
| საზაფხულო ფართი | 394.7 მ² |
| სადარბაზოები და კიბის უჯრედები | 736.8 მ² |
| კ2-ის საანგარიშო ფართი გარე კონტურზე | 3610.4 მ² |
| სამშენებლო ფართი | 3633.2 მ² |
| მათ შორის 0.00-ის ზევით | 2724.9 მ² |
| 0.00-ის ქვევით | 908.3 მ² |
| სამშენებლო მოცულობა | 12988.9 მ³ |
| მათ შორის 0.00-ის ზევით | 11626.4 მ³ |
| 0.00-ის ქვევით | 1362.5 მ³ |
| შენობის კონსტრუქციული სიმაღლე (-4.05 ნიშნულიდან +14.70 ნიშნულამდე) | 18.75 მ |

# ფასადი 1-10

მრავალბინიანი საცხოვრებელი სახლი

| | | | |
|---|---|---|---|
| ნახაზის დასახელება | | | მასშტაბი |
| | | | მ.1/100 |
| file | layout | | ფორმ. A2 |
| შპს ,,ჯეი 4" | მისამართი ქ.თბილისი, ლისის ტერიტორია | | |
| თანამდებობა | გვარი | ხელმოწერა | |
| პრ.კოორდინატორი | დ.ბუჩუკური | | |
| არქიტექტორი | ვ.ბაბუციძე | | |
| კონსტრუქტორი | ბ.ბარბაქაძე | | |
| სტადია | თარიღი | ფურც.რაოდ. | ფურცელი № |
| პროექტი | 29.04.2025 | | |



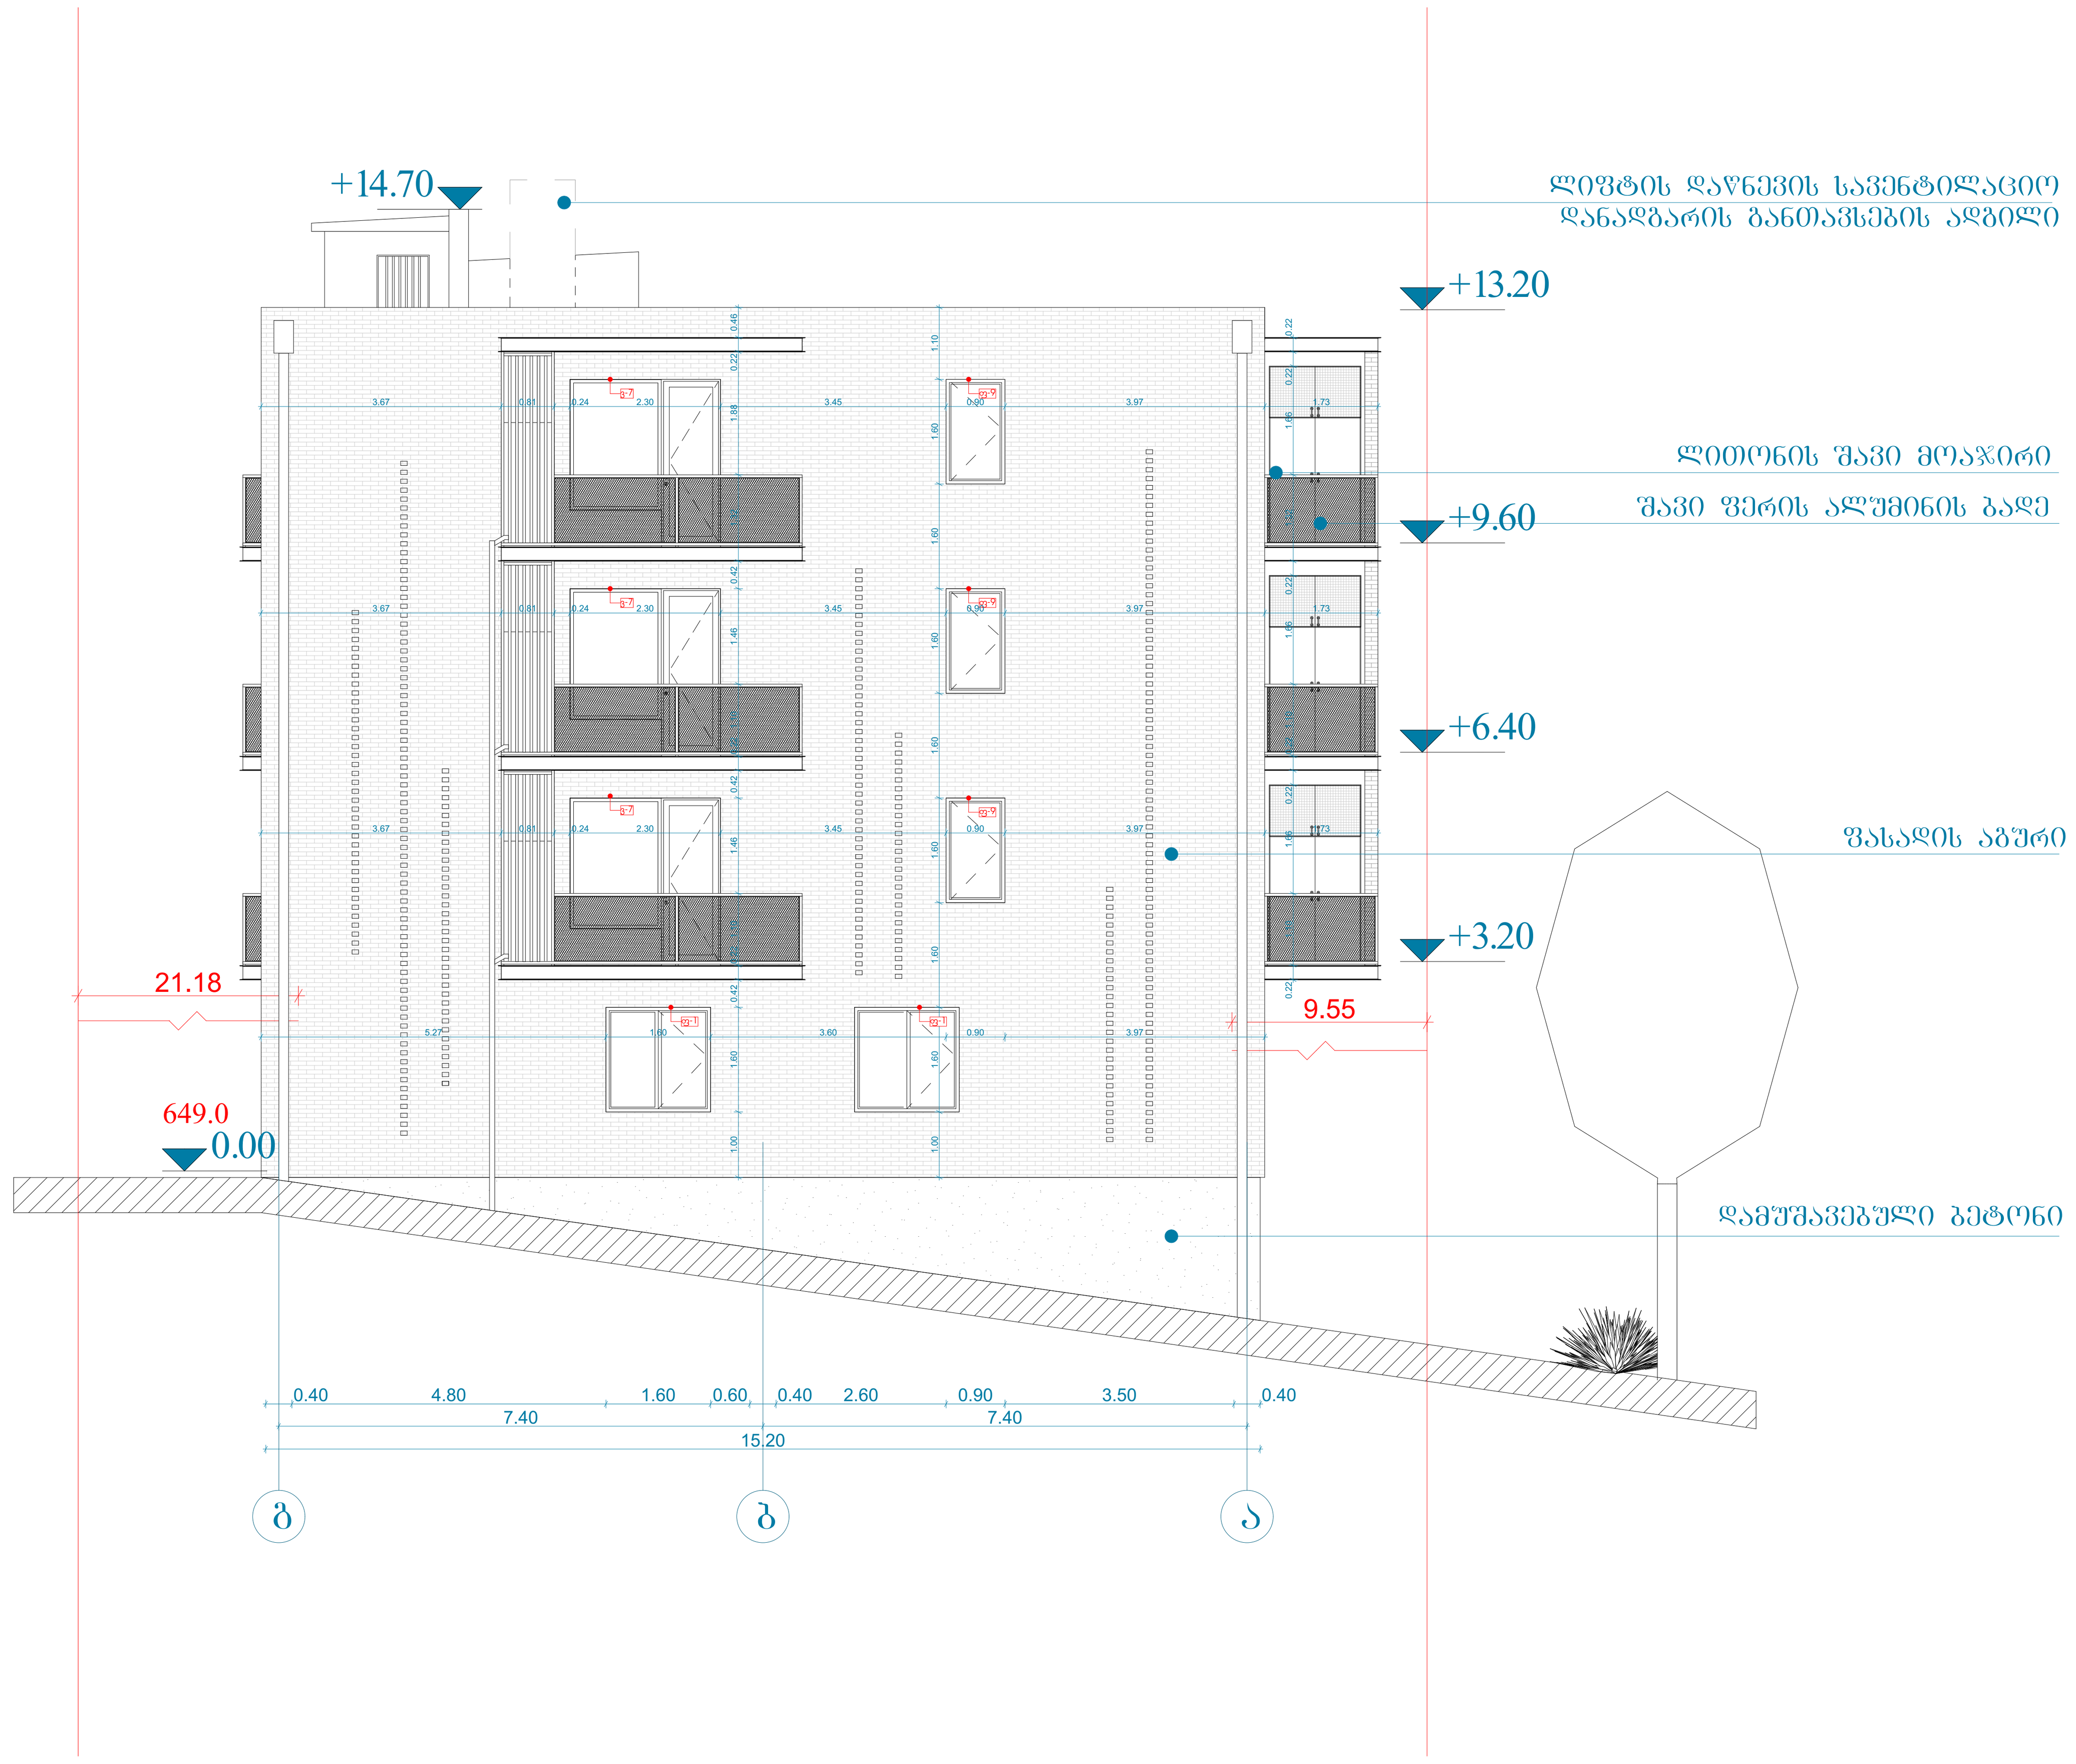

ტექნიკურ-ეკონომიკური პარამეტრები

| | |
|---|---|
| მიწის ნაკვეთის ფართი | 4865 მ² |
| განაშენიანების ფართი | 4908.3 მ² |
| საერთო ფართი | 4321.7 მ² |
| მათ შორის | |
| სარდაფების ფართი | 633.7 მ² |
| საცხოვრებელი ფართი | 2556.3 მ² |
| საზაფხულო ფართი | 394.7 მ² |
| სადარბაზოები და კიბის უჯრედები | 736.8 მ² |
| კ2-ის საანგარიშო ფართი გარე კონტურზე | 3610.4 მ² |
| სამშენებლო ფართი | 3633.2 მ² |
| მათ შორის 0.00-ის ზევით | 2724.9 მ² |
| 0.00-ის ქვევით | 908.3 მ² |
| სამშენებლო მოცულობა | 12988.9 მ³ |
| მათ შორის 0.00-ის ზევით | 11626.4 მ³ |
| 0.00-ის ქვევით | 1362.5 მ³ |
| შენობის კონსტრუქციული სიმაღლე (-4.05 ნიშნულიდან +14.70 ნიშნულამდე) | 18.75 მ |

# ფასადი 10-1

მრავალბინიანი საცხოვრებელი სახლი

| | | | |
|---|---|---|---|
| ნახაზის დასახელება | | | მასშტაბი |
| | | | მ.1/100 |
| file | layout | | ფორმ. A2 |
| შპს „ჯეი 4" | მისამართი ქ.თბილისი, ლისის ტერიტორია | | |
| თანამდებობა | გვარი | ხელმოწერა | |
| პრ.კოორდინატორი | დ.ბურჭული | | |
| არქიტექტორი | ვ.ბაბუციძე | | |
| კონსტრუქტორი | ბ.ბარბაქაძე | | |
| სტადია | თარიღი | ფურც.რაოდ. | ფურცელი № |
| პროექტი | 29.04.2025 | | |





ტექნიკურ-ეკონომიკური პარამეტრები

| | |
|---|---|
| მიწის ნაკვეთის ფართი | 4865 მ² |
| განაშენიანების ფართი | 4908.3 მ² |
| საერთო ფართი<br>მათ შორის<br>სარდაფების ფართი<br>საცხოვრებელი ფართი<br>საზაფხულო ფართი<br>სადარბაზოები და კიბის უჯრედები | 4321.7 მ²<br><br>633.7 მ²<br>2556.3 მ²<br>394.7 მ²<br>736.8 მ² |
| კ2-ის საანგარიშო ფართი გარე კონტურზე | 3610.4 მ² |
| სამშენებლო ფართი<br>მათ შორის 0.00-ის ზევით<br>0.00-ის ქვევით | 3633.2 მ²<br>2724.9 მ²<br>908.3 მ² |
| სამშენებლო მოცულობა<br>მათ შორის 0.00-ის ზევით<br>0.00-ის ქვევით | 12988.9 მ³<br>11626.4 მ³<br>1362.5 მ³ |
| შენობის კონსტრუქციული სიმაღლე (-4.05 ნიშნულიდან +14.70 ნიშნულამდე) | 18.75 მ |

# ფასადი ბ-ა
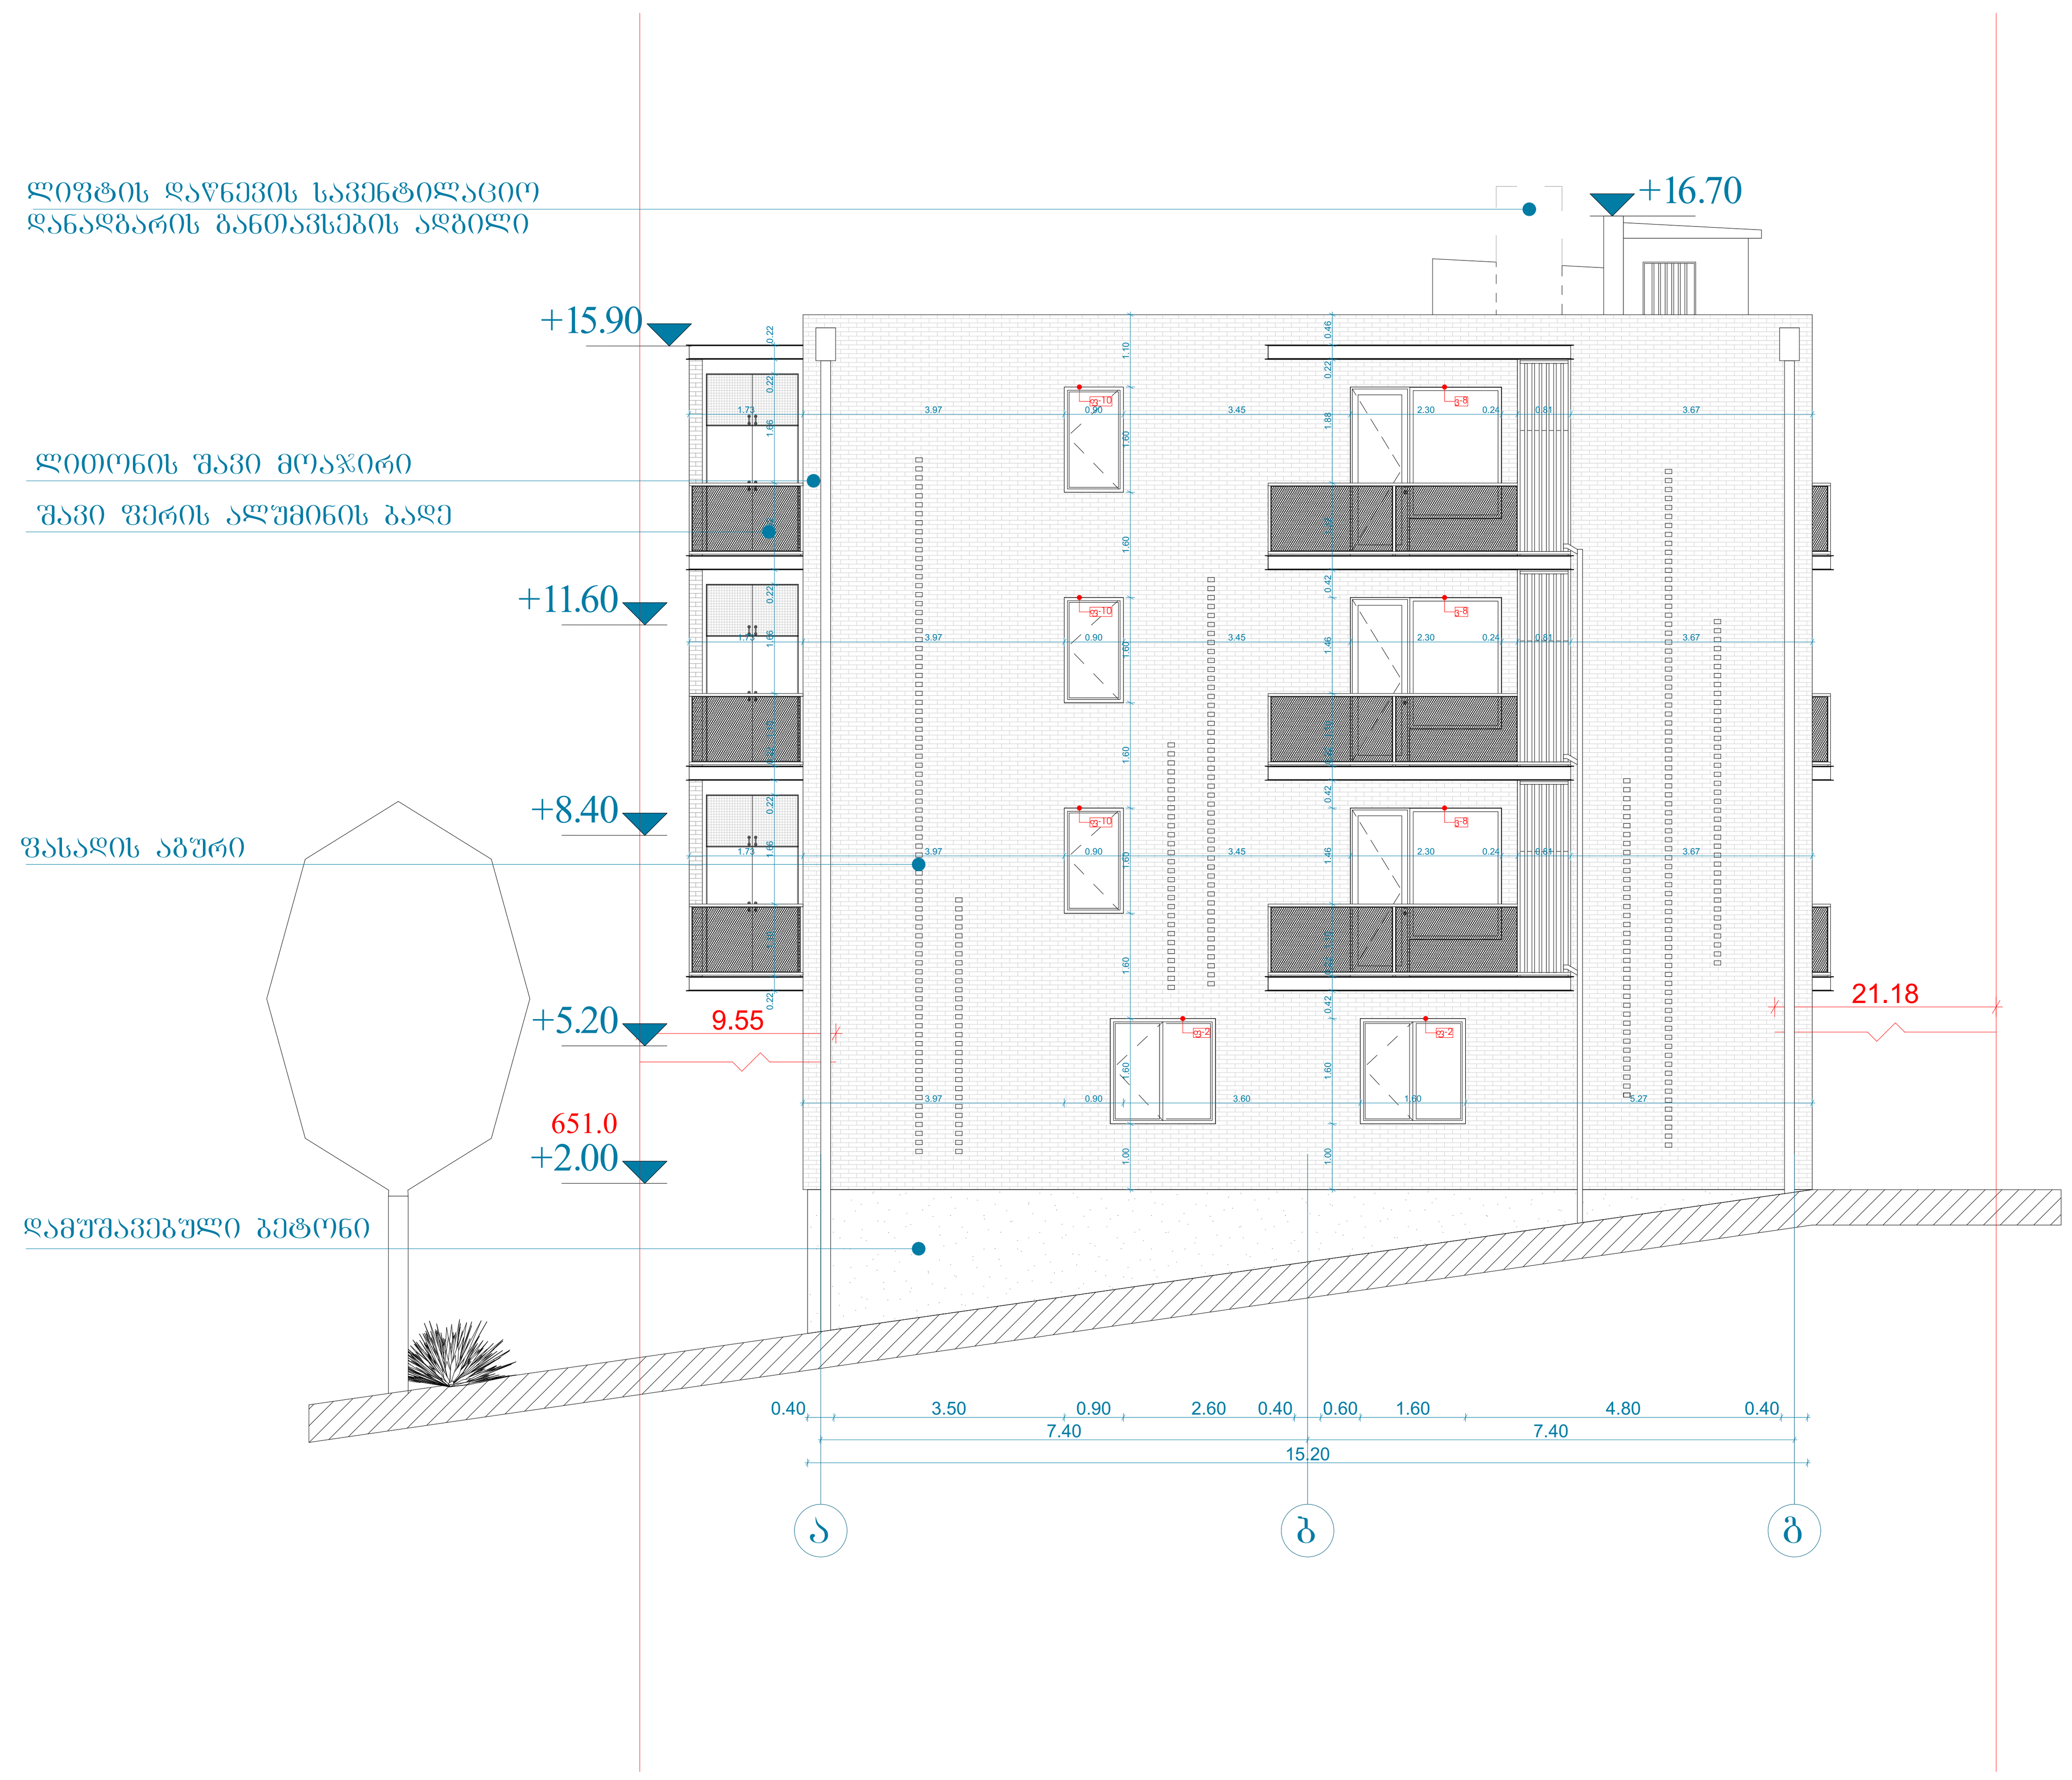
| მრავალბინიანი საცხოვრებელი სახლი | | | |
|---|---|---|---|
| ნახაზის დასახელება | | | მასშტაბი |
| | | | მ.1/100 |
| file | layout | | ფორმ. A2 |
| შპს „ჯეი 4" | მისამართი<br>ქ.თბილისი, ლისის ტერიტორია | | |
| თანამდებობა | გვარი | ხელმოწერა | |
| პრ.კოორდინატორი | დ.ბუჩუკური | | |
| არქიტექტორი | ვ.ბაბუციძე | | |
| კონსტრუქტორი | ბ.ბარბაქაძე | | |
| სტადია | თარიღი | ფურც.რაოდ. | ფურცელი № |
| პროექტი | 29.04.2025 | | |














# ფასადი ა-გ









**ტექნიკურ-ეკონომიკური მაჩვენებლები**









| | |
|---|---|
| მიწის ნაკვეთის ფართი | 4865 $მ^2$ |
| განაშენიანების ფართი | 4908.3 $მ^2$ |
| საერთო ფართი | 4321.7 $მ^2$ |
| მათ შორის | |
| სარდაფების ფართი | 633.7 $მ^2$ |
| საცხოვრებელი ფართი | 2556.3 $მ^2$ |
| საზაფხულო ფართი | 394.7 $მ^2$ |
| სადარბაზოები და კიბის უჯრედები | 736.8 $მ^2$ |
| კ2-ის საანგარიშო ფართი გარე კონტურზე | 3610.4 $მ^2$ |
| სამშენებლო ფართი | 3633.2 $მ^2$ |
| მათ შორის 0.00-ის ზევით | 2724.9 $მ^2$ |
| 0.00-ის ქვევით | 908.3 $მ^2$ |
| სამშენებლო მოცულობა | 12988.9 $მ^3$ |
| მათ შორის 0.00-ის ზევით | 11626.4 $მ^3$ |
| 0.00-ის ქვევით | 1362.5 $მ^3$ |
| შენობის კონსტრუქციული სიმაღლე (-4.05 ნიშნულიდან +14.70 ნიშნულამდე) | 18.75 მ |

მრავალბინიანი საცხოვრებელი სახლი
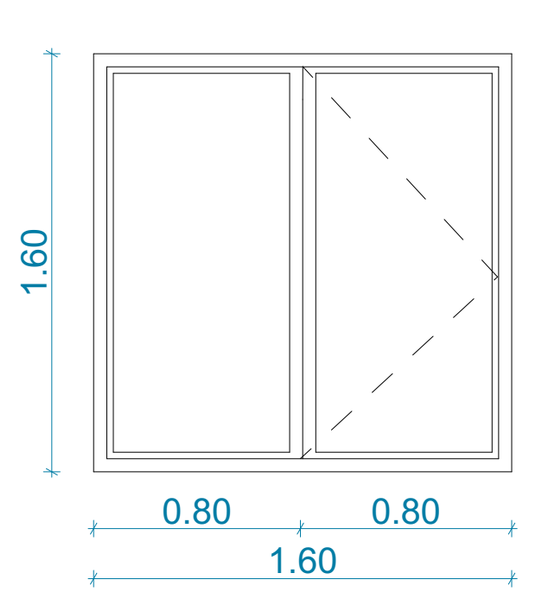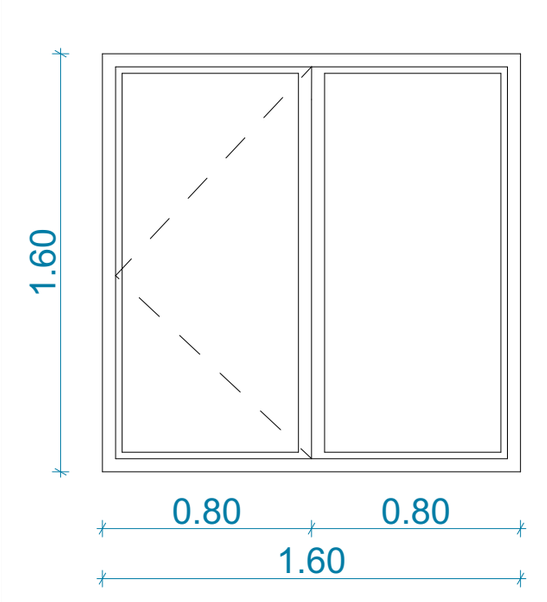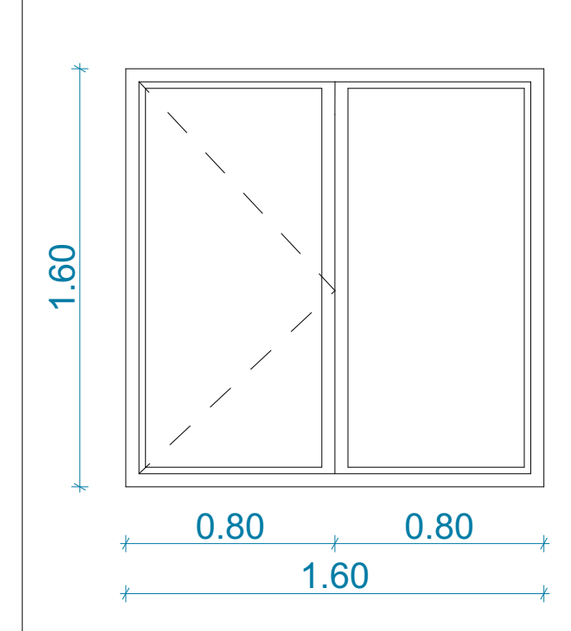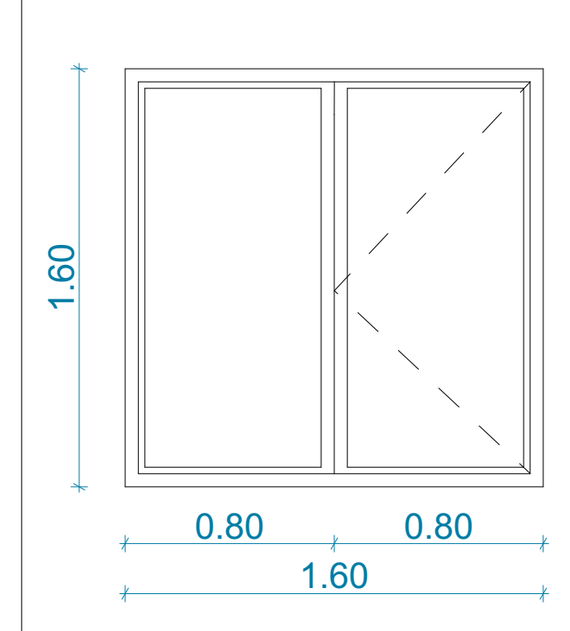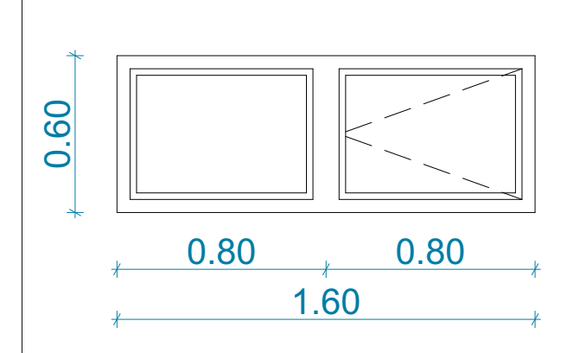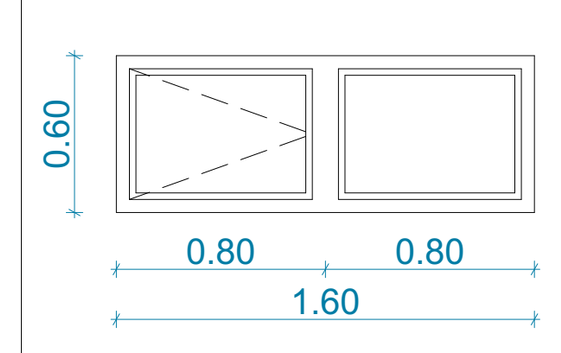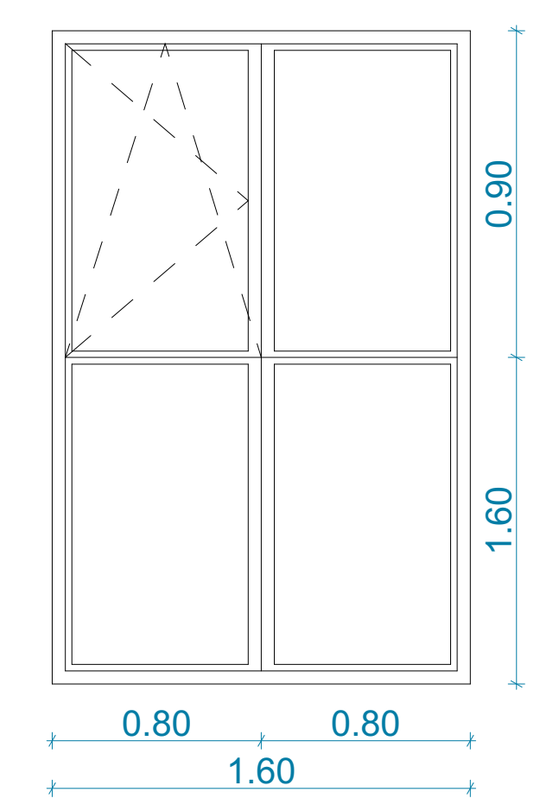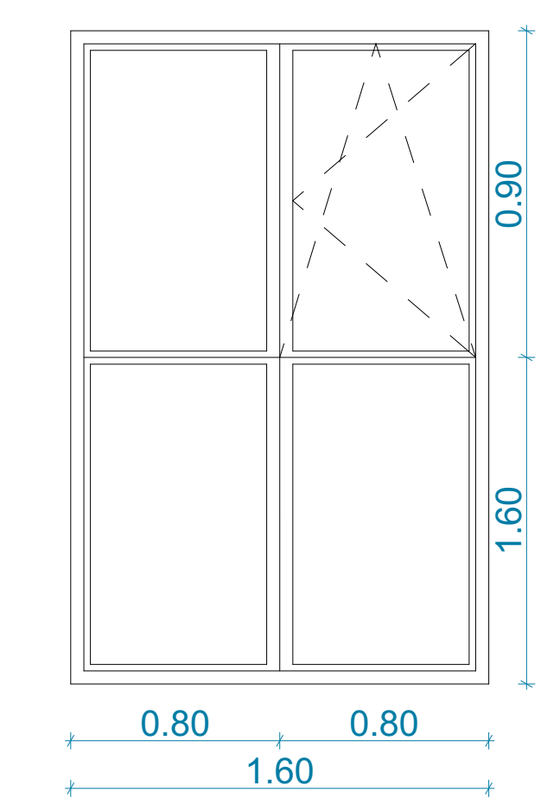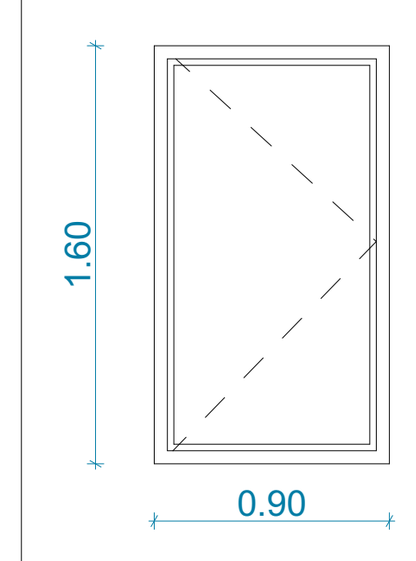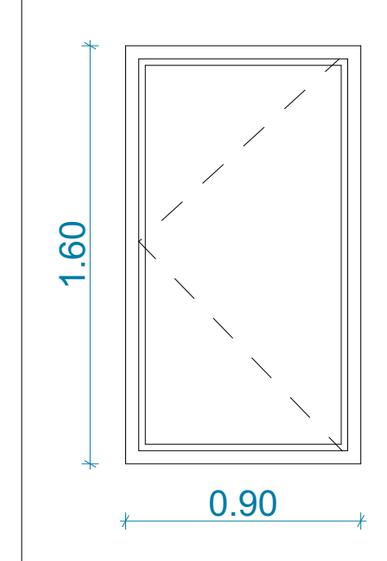
| | | | |
|---|---|---|---|
| ნახაზის დასახელება | | | მასშტაბი |
| | | | მ.1/100 |
| file | layout | | ფორმ. A2 |
| შპს „ჯეი 4" | მისამართი | ქ.თბილისი, ლისის ტერიტორია | |
| თანამდებობა | გვარი | ხელმოწერა | |
| | | | |
| პრ.კოორდინატორი | დ.ბუწუკური | | |
| არქიტექტორი | ვ.ბაბუციძე | | |
| კონსტრუქტორი | ბ.ბარბაქაძე | | |
| სტადია | თარიღი | ფურც.რაოდ. | ფურცელი № |
| პროექტი | 29.04.2025 | | |

| დასახელება | ფ-1 | ფ-2 | ფ-3 | ფ-4 | ფ-5 | ფ-6 | ფ-7 | ფ-8 | ფ-9 | ფ-10 |
|---|---|---|---|---|---|---|---|---|---|---|
| მასალა | შავი ფერის ალუმინი | შავი ფერის ალუმინი | შავი ფერის ალუმინი | შავი ფერის ალუმინი | შავი ფერის ალუმინი | შავი ფერის ალუმინი | შავი ფერის ალუმინი | შავი ფერის ალუმინი | შავი ფერის ალუმინი | შავი ფერის ალუმინი |
| რაოდენობა | 12 | 8 | 8 | 4 | 12 | 6 | 9 | 9 | 3 | 3 |
| ზომები | 1600X1600 | 1600X1600 | 1600X1600 | 1600X1600 | 600X1600 | 600X1600 | 1600X2500 | 1600X2500 | 1600X2500 | 1600X2500 |
| ნახაზი გაღებების ჩვენებით მ. 1:50 |  |  |  |  |  |  |  |  |  |  |
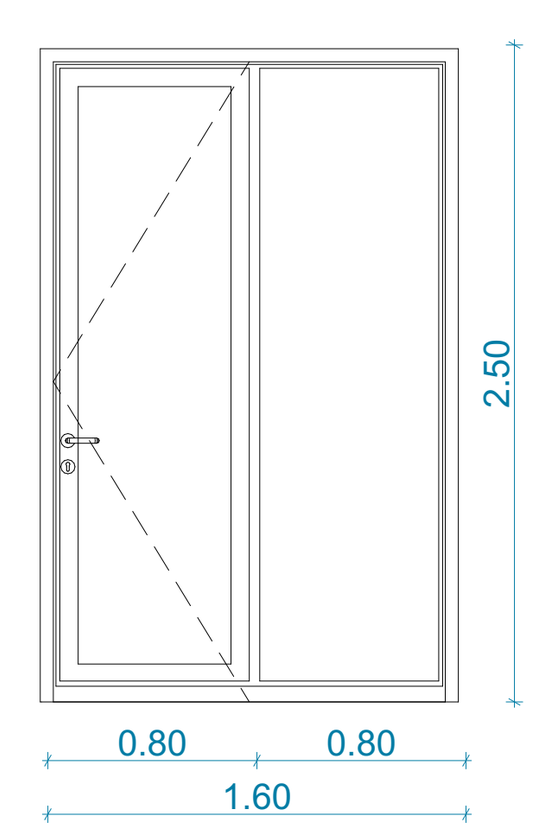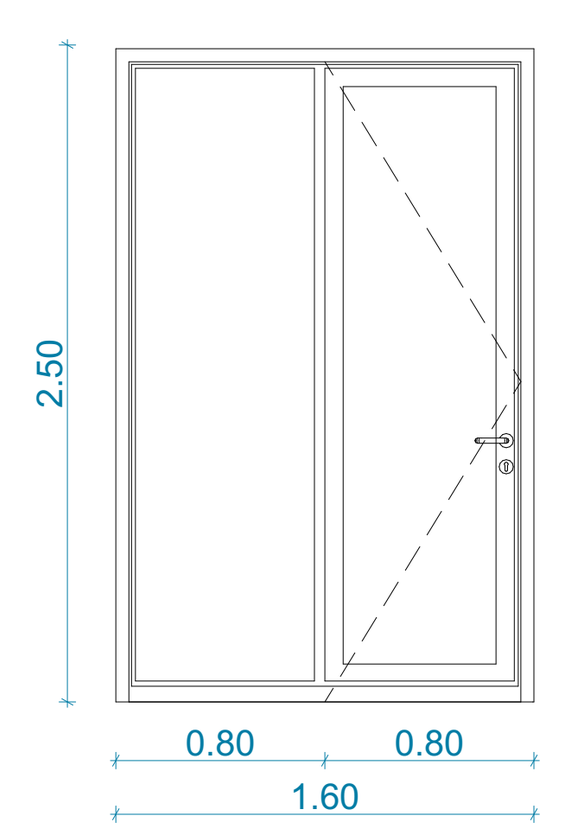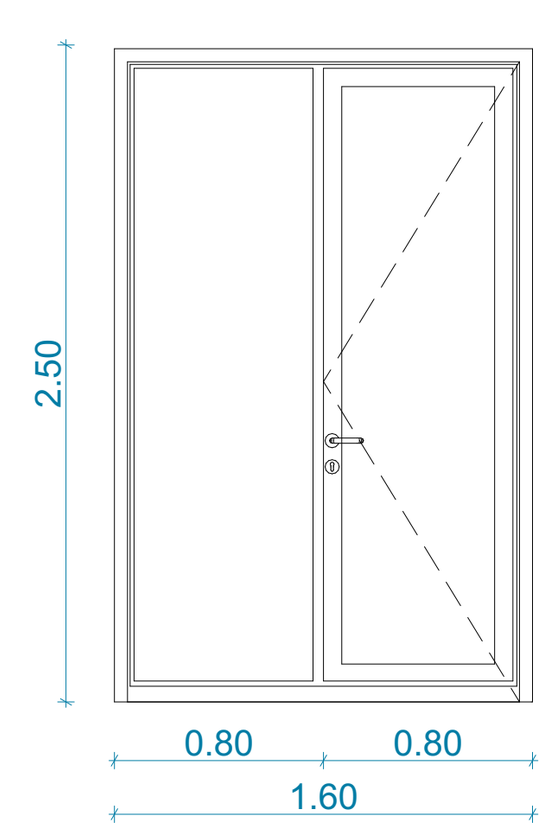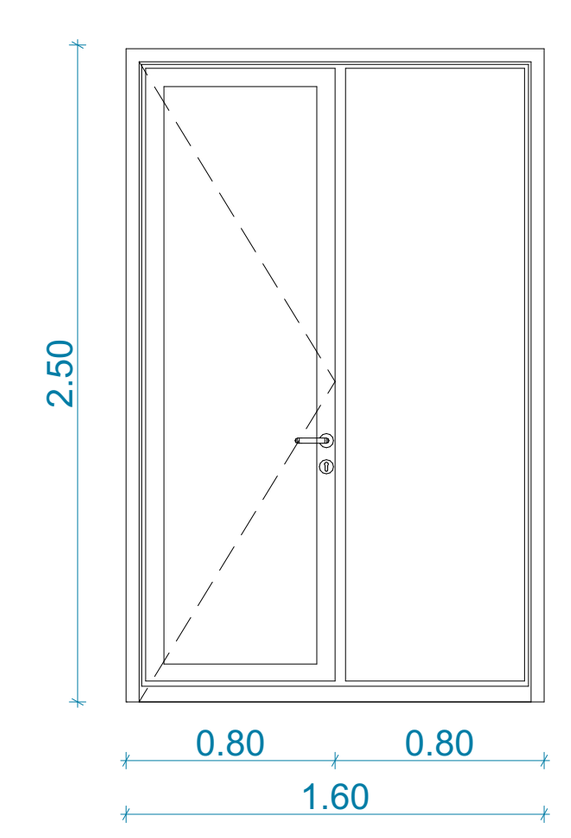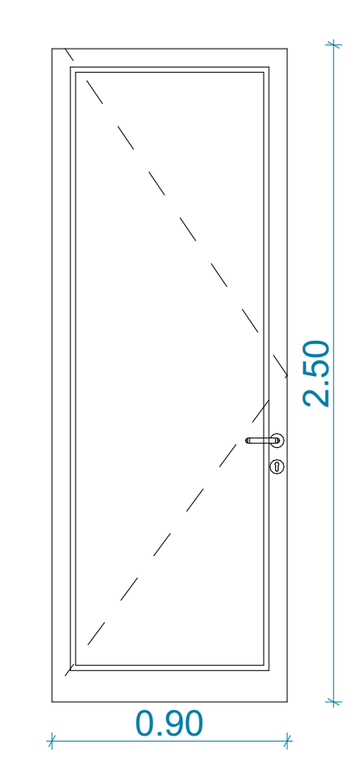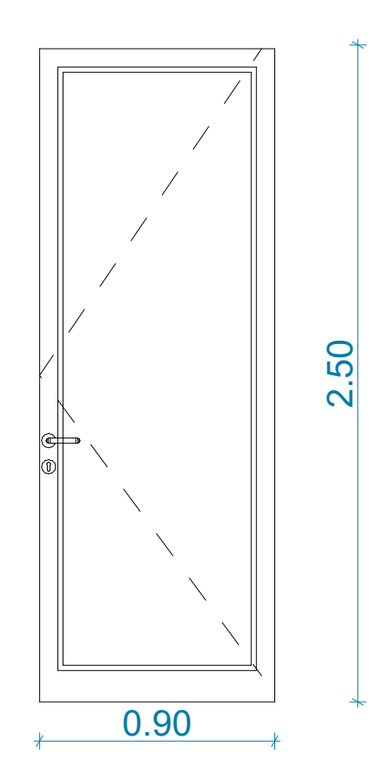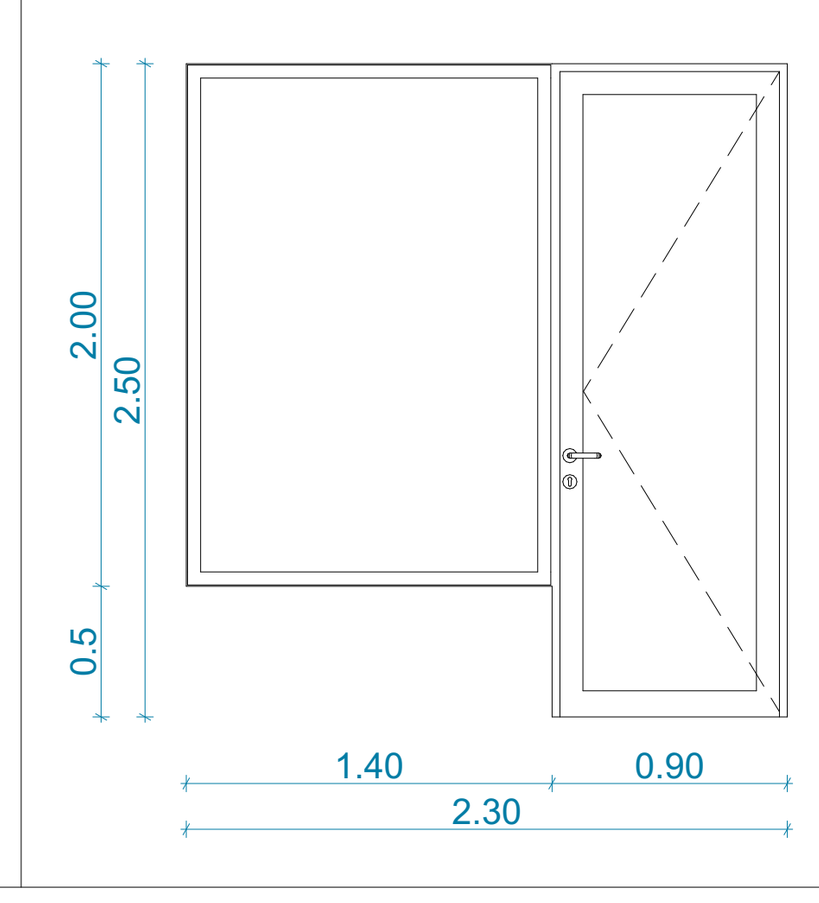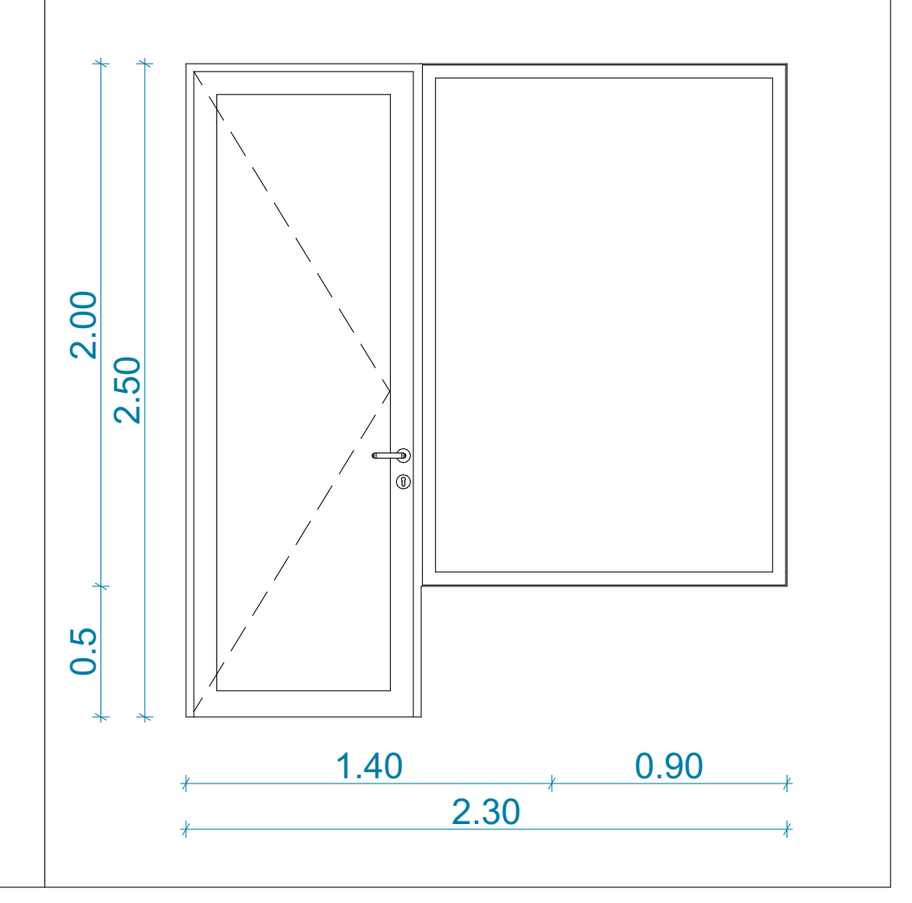
| დასახელება | ვიტ-1 | ვიტ-2 | ვიტ-3 | ვიტ-4 | ვიტ-5 | ვიტ-6 | ვიტ-7 | ვიტ-8 |
|---|---|---|---|---|---|---|---|---|
| ცეცხლმედეგობა | 90წთ | 90წთ | 90წთ | 90წთ | 90წთ | 90წთ | 90წთ | 90წთ |
| მასალა | შავი ფერის მატალო-პლასტმასი | შავი ფერის მატალო-პლასტმასი | შავი ფერის მატალო-პლასტმასი | შავი ფერის მატალო-პლასტმასი | შავი ფერის მატალო-პლასტმასი | შავი ფერის მატალო-პლასტმასი | შავი ფერის მატალო-პლასტმასი | შავი ფერის მატალო-პლასტმასი |
| რაოდენობა | 28 | 44 | 4 | 1 | 6 | 6 | 3 | 3 |
| ზომები | 2500X1600 | 2500X1600 | 2500X1600 | 2500X1600 | 2500X900 | 2500X900 | 2500X2300 | 2500X2300 |
| ნახაზი გაღებების ჩვენებით მ. 1:50 |  |  |  |  |  |  |  |  |
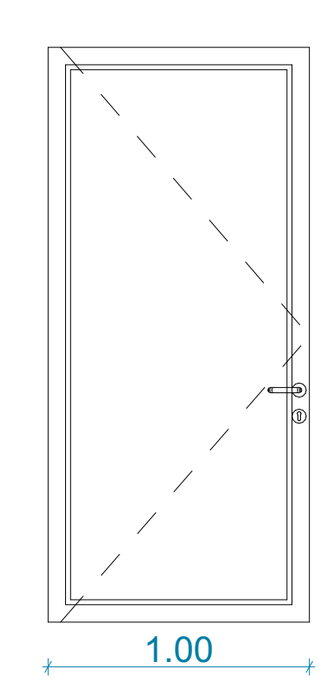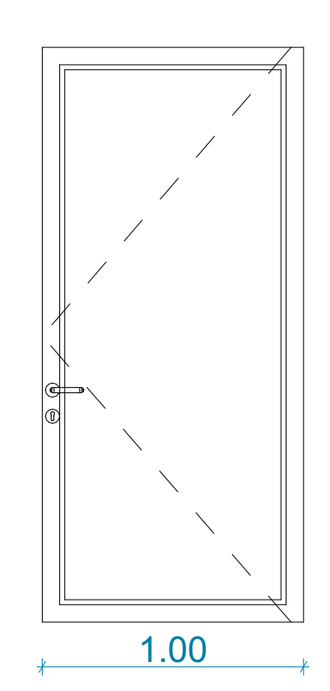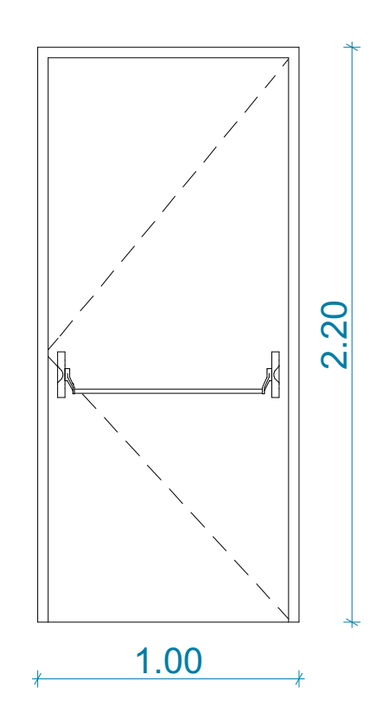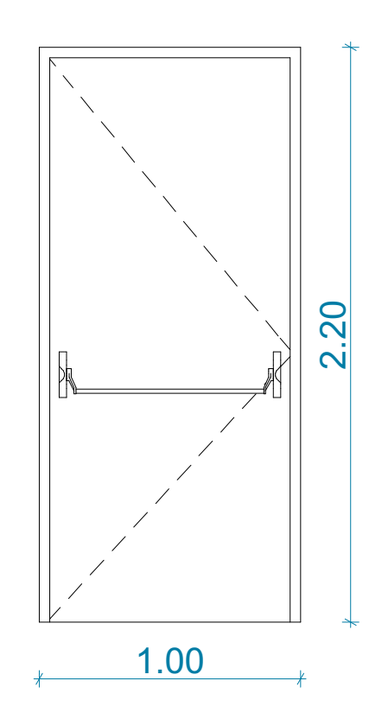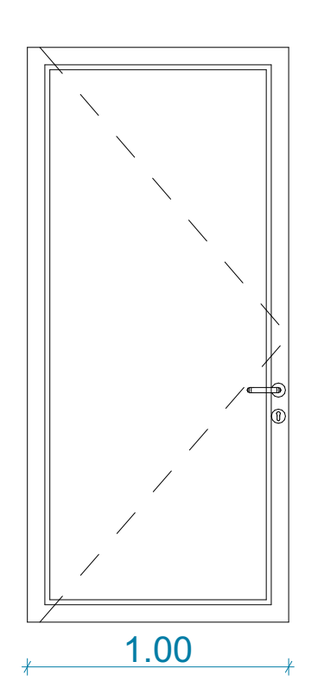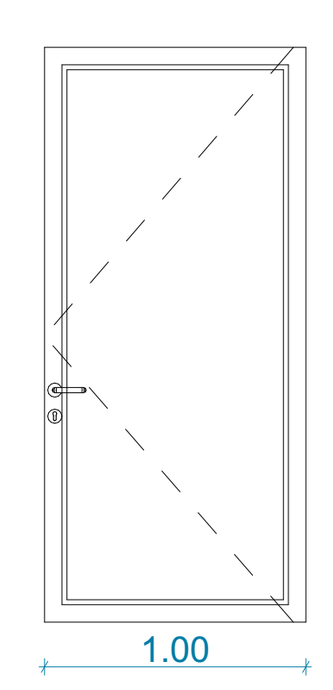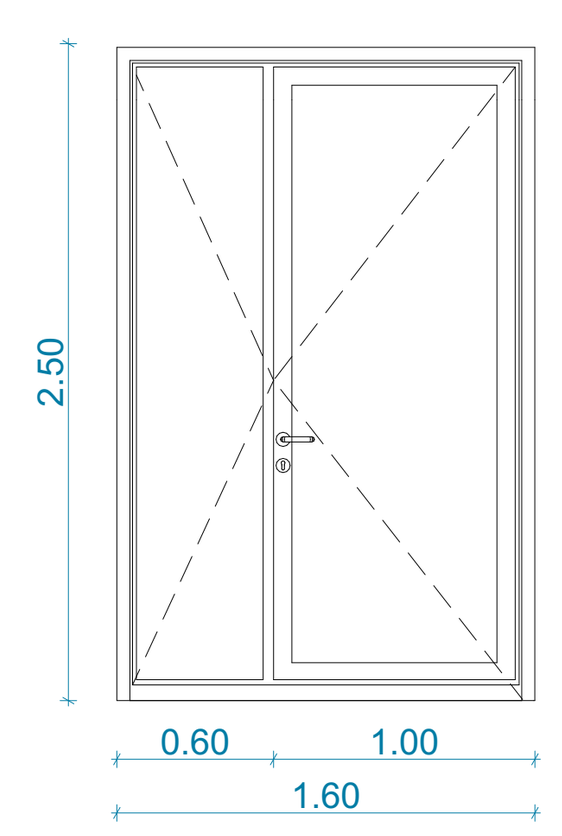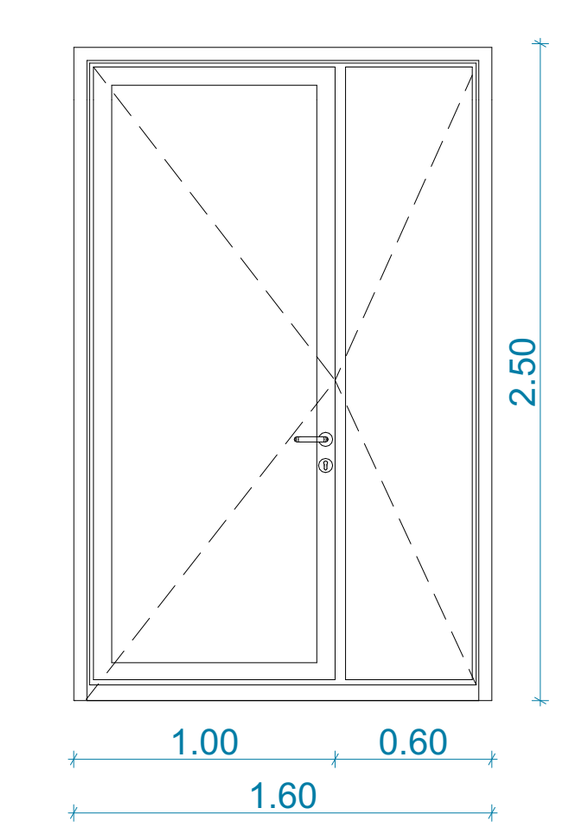
| დასახელება | კ-1 | კ-2 | კ-3 | კ-4 | კ-5 | კ-6 | კ-7 | კ-8 |
|---|---|---|---|---|---|---|---|---|
| ცეცხლმედეგობა | 90წთ | 90წთ | 90წთ | 90წთ | 90წთ | 90წთ | 90წთ | 90წთ |
| მასალა | შავი ფერის ალუმინი | შავი ფერის ალუმინი | ბორდოსფერი ალუმინი | ბორდოსფერი ალუმინი | შავი ფერის ალუმინი | შავი ფერის ალუმინი | შავი ფერის ალუმინი | შავი ფერის ალუმინი |
| რაოდენობა | 24 | 20 | 7 | 5 | 17 | 13 | 3 | 3 |
| ზომები | 2200X1000 | 2200X1000 | 2200X1000 | 2200X1000 | 2200X1000 | 2200X1000 | 2500X1600 | 2500X1600 |
| ნახაზი გაღებების ჩვენებით მ. 1:50 |  |  |  |  |  |  |  |  |

ტექნიკურ-ეკონომიკური პარამეტრები


| | |
|---|---|
| მიწის ნაკვეთის ფართი | 4865 მ² |
| განაშენიანების ფართი | 4908.3 მ² |
| საერთო ფართი | 4321.7 მ² |
| მათ შორის | |
| სარდაფების ფართი | 633.7 მ² |
| საცხოვრებელი ფართი | 2556.3 მ² |
| საზაფხულო ფართი | 394.7 მ² |
| სადარბაზოები და კიბის უჯრედები | 736.8 მ² |
| კ2-ის საანგარიშო ფართი გარე კონტურზე | 3610.4 მ² |
| სამშენებლო ფართი | 3633.2 მ² |
| მათ შორის 0.00-ის ზევით | 2724.9 მ² |
| 0.00-ის ქვევით | 908.3 მ² |
| სამშენებლო მოცულობა | 12988.9 მ³ |
| მათ შორის 0.00-ის ზევით | 11626.4 მ³ |
| 0.00-ის ქვევით | 1362.5 მ³ |
| შენობის კონსტრუქციული სიმაღლე (-4.05 ნიშნულიდან +14.70 ნიშნულამდე) | 18.75 მ |

## კარ-ფანჯრის სპეციფიკაცია

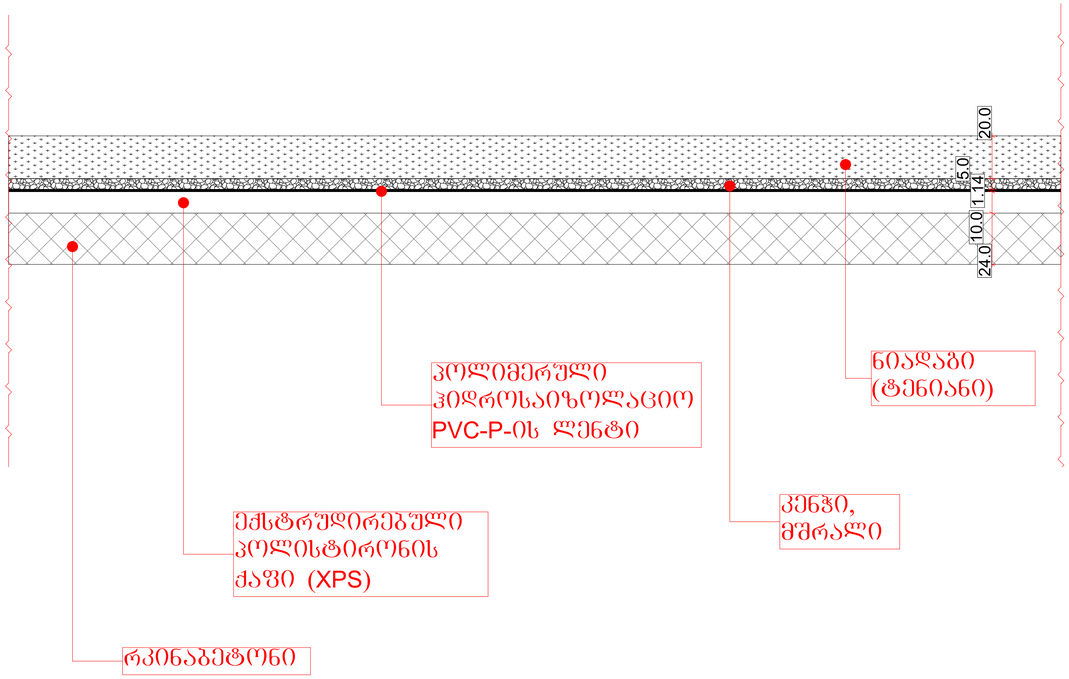
მრავალბინიანი საცხოვრებელი სახლი

| ნახაზის დასახელება | | | | მასშტაბი |
|---|---|---|---|---|
| | | | | მ.1/100 |
| file | | layout | | ფორმ. A2 |
| შპს „ჯეი 4" | მისამართი | ქ.თბილისი, ლისის ტერიტორია | | |
| თანამდებობა | გვარი | ხელმოწერა | | |
| პრ.კოორდინატორი | დ.ბუჩუკური | | | |
| არქიტექტორი | ვ.ბაბუციძე | | | |
| კონსტრუქტორი | ბ.ბარბაქაძე | | | |
| სტადია | თარიღი | ფურც.რაოდ. | ფურცელი № | |
| პროექტი | 29.04.2025 | | | |


## დეტალი №1
### გადახურვა




## დეტალი №2
### აბშირის გარე კედელი

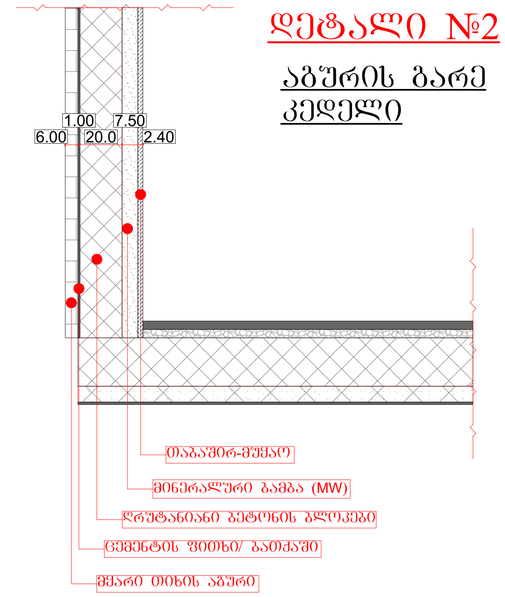


## დეტალი №3
### ბეტონის გარე კედელი

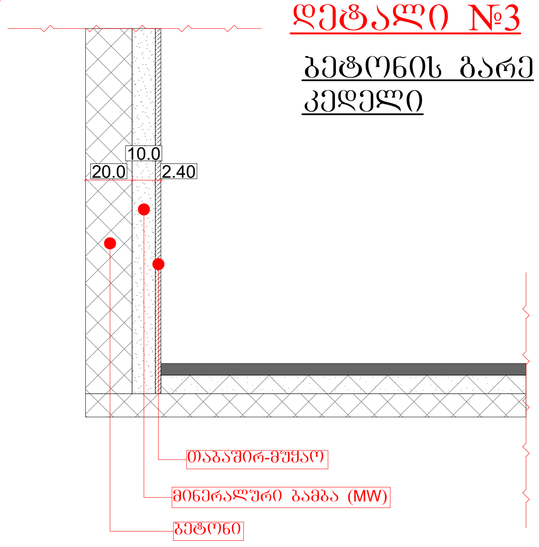


| | |
|---|---|
| მიწის ნაკვეთის ფართი | 4865 მ² |
| განაშენიანების ფართი | 5074.9 მ² |
| სართული ფართი | 4484.5 მ² |
| მათ შორის | |
| სარდაფების ფართი | 657.1 მ² |
| საცხოვრებელი ფართი | 2652.8 მ² |
| სახაფხულე ფართი | 437.8 მ² |
| საძარებაზოები და კიბის უჯრედები | 736.8 მ² |
| კ2-ის საანგარიშო ფართი გარე კონტურზე | 3737.5 მ² |
| სამშენებლო ფართი | 3633.2 მ² |
| მათ შორის 0.00-ის ზევით | 2724.9 მ² |
| 0.00-ის ქვევით | 908.3 მ² |
| სამშენებლო მოცულობა | 12988.9 მ³ |
| მათ შორის 0.00-ის ზევით | 11626.4 მ³ |
| 0.00-ის ქვევით | 1362.5 მ³ |
| შენობის კონსტრუქციული სიმაღლე (-4.05 ნიშნულიდან +14.70 ნიშნულამდე) | 18.75 მ |

დეტალური ნახაზი

მრავალბინიანი საცხოვრებელი სახლი

| | | | |
|---|---|---|---|
| ნახაზის დასახელება | | | მასშტაბი |
| | | | 8.1/100 |
| file | layout | | ფორმ. A2 |
| შპს „ჯეი 4" | მისამართი: ქ.ოზურგეთი, ლიხის ტბორტოროა | | |
| თანამდებობა | გვარი | | ხელმოწერა |
| არქიტექტორი | დ.ბაშუკაძე | | |
| არქიტექტორი | ვ.ბაბაშვილაძე | | |
| კონსტრუქტორი | ბ.ბარბაქაძე | | |
| სტადია | თარიღი | შეთანხმება | შეთანხმების № |
| პროექტი | 29.04.2025 | | |

ტექნიკური-ეკონომიკური პარამეტრები

| | |
|---|---|
| მიწის ნაკვეთის ფართი | 4865 მ² |
| განაშენიანების ფართი | 5074.9 მ² |
| სართული ფართი | 4484.5 მ² |
| მათ შორის | |
| სარდაფების ფართი | 657.1 მ² |
| საცხოვრებელი ფართი | 2652.8 მ² |
| სახაფხულე ფართი | 437.8 მ² |
| საძარებაზოები და კიბის უჯრედები | 736.8 მ² |
| კ2-ის საანგარიშო ფართი გარე კონტურზე | 3737.5 მ² |
| სამშენებლო ფართი | 3633.2 მ² |
| მათ შორის 0.00-ის ზევით | 2724.9 მ² |
| 0.00-ის ქვევით | 908.3 მ² |
| სამშენებლო მოცულობა | 12988.9 მ³ |
| მათ შორის 0.00-ის ზევით | 11626.4 მ³ |
| 0.00-ის ქვევით | 1362.5 მ³ |
| შენობის კონსტრუქციული სიმაღლე (-4.05 ნიშნულიდან +14.70 ნიშნულამდე) | 18.75 მ |

| | | |
|---|---|---|
| ОБЪЕМ БЕТОНА ФУНДАМЕНТОВ | 485.3 м³ | |
| ОБЩАЯ ПЛОЩАДЬ ЗДАНИЯ | 5074.9 м² | |
| ПЛОЩАДЬ ЗАСТРОЙКИ | 4463.3 м² | |
| ЗДАНИЕ | | |
| ПЛОЩАДЬ ЗАСТРОЙКИ | 671.1 м² | |
| ПЛОЩАДЬ ЗДАНИЯ ПО ОСЯМ | 2634.8 м² | |
| ПЛОЩАДЬ ЗДАНИЯ | 433.6 м² | |
| ПЛОЩАДЬ ЗДАНИЯ ПО ЭТАЖАМ | 736.8 м² | |
| ДЛИНА И ШИРИНА ЗДАНИЯ | 42.0м. Х 37.5м. | 3737.5 м² |
| ПЛОЩАДЬ ЗАСТРОЙКИ | | 3633.2 м² |
| ЗДАНИЯ ЗАМКНУТОЕ | 0.00-0.04 Ч.33000 | 2724.9 м² |
| ПЛОЩАДЬ ЗАСТРОЙКИ | | 908.3 м² |
| ЗДАНИЯ ЗАМКНУТОЕ | 0.00-0.04 Ч.33000 | |
| ПЛОЩАДЬ ЗАСТРОЙКИ ЗДАНИЯ | | 12988.9 м² |
| ЗДАНИЯ ЗАМКНУТОЕ | 0.00-0.04 Ч.33000 | 11626.4 м² |
| ЗДАНИЯ | 0.00-0.04 Ш.33000 | 1362.5 м² |
| ПЛОЩАДЬ ЗЕМЛЕОТВОДА ПОД ЗДАНИЕ (-4.05 ОТНОСИТЕЛЬНО +14.70 ОТНОСИТЕЛЬНО) | | 18.75 га |

| | | | |
|---|---|---|---|
| ЗАКАЗЧИК | | 29.04.2025 | ЗАФИКСИРОВАНО |
| ГЛАВНЫЙ ИНЖЕНЕР ПРОЕКТА | | | |
| ГИП | | | |
| ЗАВЕДУЮЩИЙ ОТДЕЛОМ | | | |
| ЗАВЕДУЮЩИЙ ГРУППОЙ | | | |
| ГРУППА | | | |
| ИСПОЛНИТЕЛЬ | | | |
| ГЛАВНЫЙ СПЕЦИАЛИСТ ПО ОХРАНЕ ТРУДА | | | |
| ГЛАВНЫЙ ИНЖЕНЕР ПРОЕКТА | | | |
| ГЛАВНЫЙ ИНЖЕНЕР | | | |
| ГЛАВНЫЙ СПЕЦИАЛИСТ ПО ОХРАНЕ ТРУДА | | | |
| ГЛАВНЫЙ ИНЖЕНЕР | | | |
| ГЛАВНЫЙ СПЕЦИАЛИСТ

| | |
|---|---|
| ОБЪЕМ БЕТОНА ФУНДАМЕНТОВ | 4652.0 |
| ОБЩАЯ ПЛОЩАДЬ ПОКРЫТИЯ | 5074.9 м² |
| ПЛОЩАДЬ ЗАСТРОЙКИ | 4484.5 м² |
| ЗДАНИЕ |  |
| ПЛОЩАДЬ ПОКРЫТИЯ | 657.1 м² |
| ПЛОЩАДЬ ПОКРЫТИЯ ЗДАНИЯ | 2652.8 м² |
| ПЛОЩАДЬ ЗАСТРОЙКИ | 437.8 м² |
| ПЛОЩАДЬ ПОКРЫТИЯ ИЗ ЛОТКА ЗАЩИТНОГО | 736.8 м² |
| ОБЩАЯ ПЛОЩАДЬ ПОМЕЩЕНИЙ | 3737.5 м² |
| ПЛОЩАДЬ ЗАСТРОЙКИ | 3633.2 м² |
| ЗДАНИЕ ЖИЛОЕ 0.00-ОБ ЧЕТВЕРТ | 2724.9 м² |
| 0.00-ОБ ДЕЗИНТ | 908.3 м² |
| ПЛОЩАДЬ ОБЩАЯ ЖИЛЫХ ПОМЕЩЕНИЙ | 12988.9 м² |
| ЗДАН ЖИЛОЕ 0.00-ОБ ЧЕТВЕРТ | 11626.4 м² |
| 0.00-ОБ ДЕЗИНТ | 1362.5 м² |
| ПЛОЩАДЬ ЗАСТРОЙКИ ПОВЫШЕННОЙ ЭТАЖНОСТИ (-4.05 ОТМЕТКА ЦОКОЛЯ +14.70 ОТМЕТКА КРЫШИ) | 18.75 га |

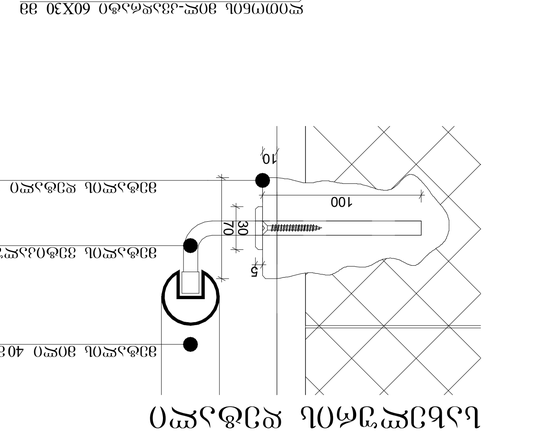
ОПРЕДЕЛЕНИЕ ОБЪЕМОВ ЗДАНИЯ ПРОИЗВОДИЛОСЬ ПО ВНЕШНЕМУ ОБМЕРУ

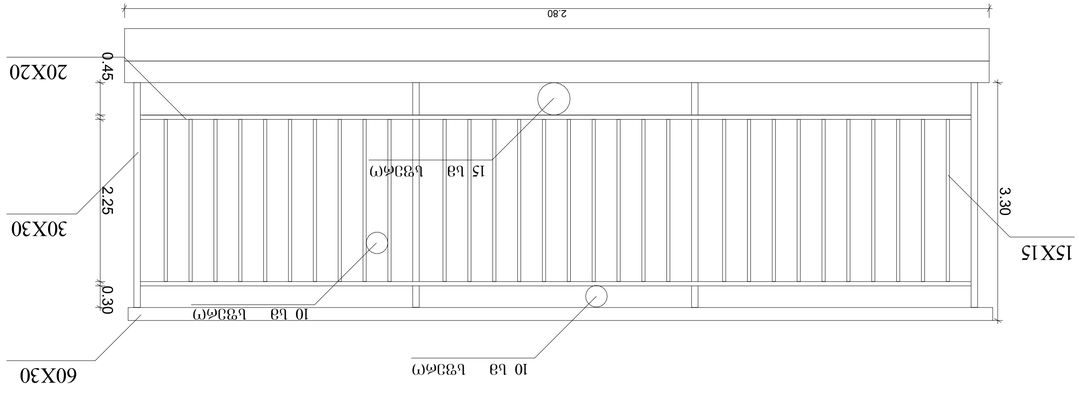
ПЛОЩАДЬ ЗАСТРОЙКИ ОПРЕДЕЛЕНА ПО ВНЕШНЕМУ КОНТУРУ НАРУЖНЫХ СТЕН

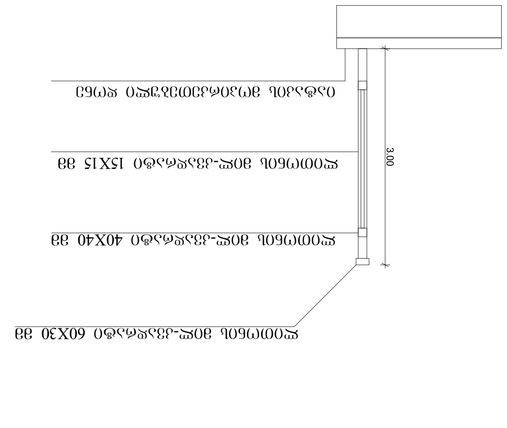

ЗАПОЛНЕНИЕ ЛЕСТНИЧНЫХ ПРОЕМОВ ПЛОСКИМИ ЭЛЕМЕНТАМИ


ПОРУЧЕНЬ ЛЕСТНИЦЫ ИЗ НЕРЖАВЕЮЩЕЙ СТАЛИ


ПОРУЧЕНЬ ЛЕСТНИЦЫ ИЗ НЕРЖАВЕЮЩЕЙ СТАЛИ








| | | | |
|---|---|---|---|
| ЛИСТ | 29.04.2025 | ОБЩИЕ ДАННЫЕ | ЗАЧЕРТИЛ |


ЗАЧЕРТИЛ ОБЩИЕ ДАННЫЕ ПО ЗДАНИЮ

| | | | |
|---|---|---|---|
| ГИПРОМЕЛИОВОДХОЗ | | | |
| ГЛАВНЫЙ ИНЖЕНЕР ПРОЕКТА | | | |
| ЗАМ. ГЛАВНОГО ИНЖЕНЕРА ПРОЕКТА | | | |
| ГРУППА ГЕНПЛАНА | | | |
| ГРУППА ТЕХНОЛОГИИ | | | |
| ГРУППА ОВ | | | |
| ГРУППА ВК | | | |
| ГРУППА ЭОМ | | | |
| ГРУППА ТМ | | | |
| ГРУППА ПОС | | | |
| ГРУППА ОВОС | | | |
| ГРУППА ПОДЪЕЗДНЫХ ПУТЕЙ | | | |
| ГРУППА ГЕОДЕЗИИ | | | |
| ГРУППА ГЕОЛОГИИ | | | |
| ГРУППА ГИДРОГЕОЛОГИИ | | | |
| ГРУППА ГЕОТЕХНИК

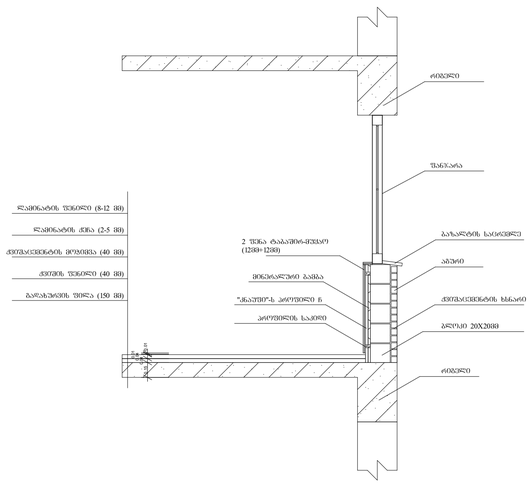
## სართულშუა გადახურვის მოწყობა ბინაში




## სართულშუა გადახურვის მოწყობა სადარბაზოში

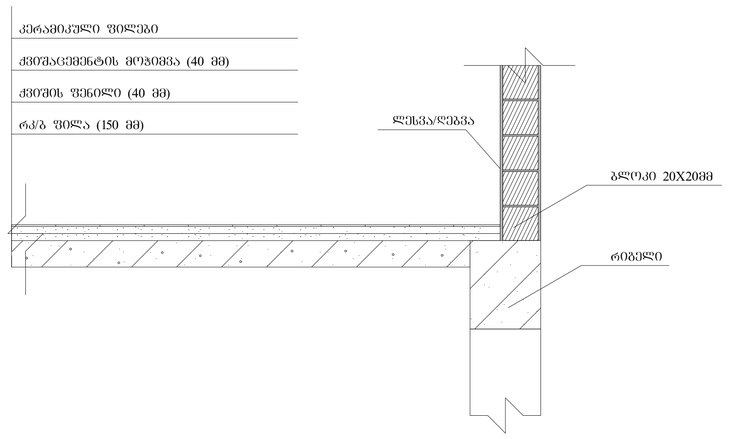


## გარე საფარის და ფანჯრის დეტალი

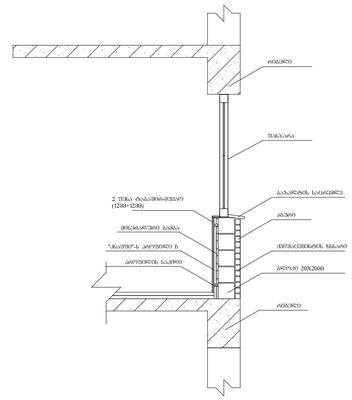


ტექნიკურ-ეკონომიკური პარამეტრები

| | |
|---|---|
| მიწის ნაკვეთის ფართი | 4865 მ² |
| განაშენიანების ფართი | 5074.9 მ² |
| საერთო ფართი | 4484.5 მ² |
| მათ შორის | |
| სარდაფების ფართი | 657.1 მ² |
| საცხოვრებელი ფართი | 2652.8 მ² |
| საზაფხულო ფართი | 437.8 მ² |
| საჯარბაზოები და კიბის უჯრედები | 736.8 მ² |
| კ2-ის საანგარიშო ფართი გარე კონტურზე | 3737.5 მ² |
| სამშენებლო ფართი | 3633.2 მ² |
| მათ შორის 0.00-ის ზევით | 2724.9 მ² |
| 0.00-ის ქვევით | 908.3 მ² |
| სამშენებლო მოცულობა | 12988.9 მ³ |
| მათ შორის 0.00-ის ზევით | 11626.4 მ³ |
| 0.00-ის ქვევით | 1362.5 მ³ |
| შენობის კონსტრუქციული სიმაღლე (-4.05 ნიშნულიდან +14.70 ნიშნულამდე) | 18.75 მ |

დეტალური ნახაზი

მრავალბინიანი საცხოვრებელი სახლი

| | | | |
|---|---|---|---|
| ნახაზის დასახელება | | | მასშტაბი |
| | | | მ.1/100 |
| file | layout | | ფორმ. A2 |
| შპს „ჯეო 4" | მისამართი: ქ.ბათუმი, ლენის ტაძრისტორია | | |
| თანამდებობა | გვარი | | ხელმოწერა |
| | | | |
| არქიტექტორი | დ.ბაშუკაძე | | |
| არქიტექტორი | მ.ბაბაცქაძე | | |
| კონსტრუქტორი | ბ.ბარამაძაძე | | |
| სტადია | თარიღი | შეკვეთით: | შეკვეთა №: |
| პროექტი | 29.04.2025 | | |