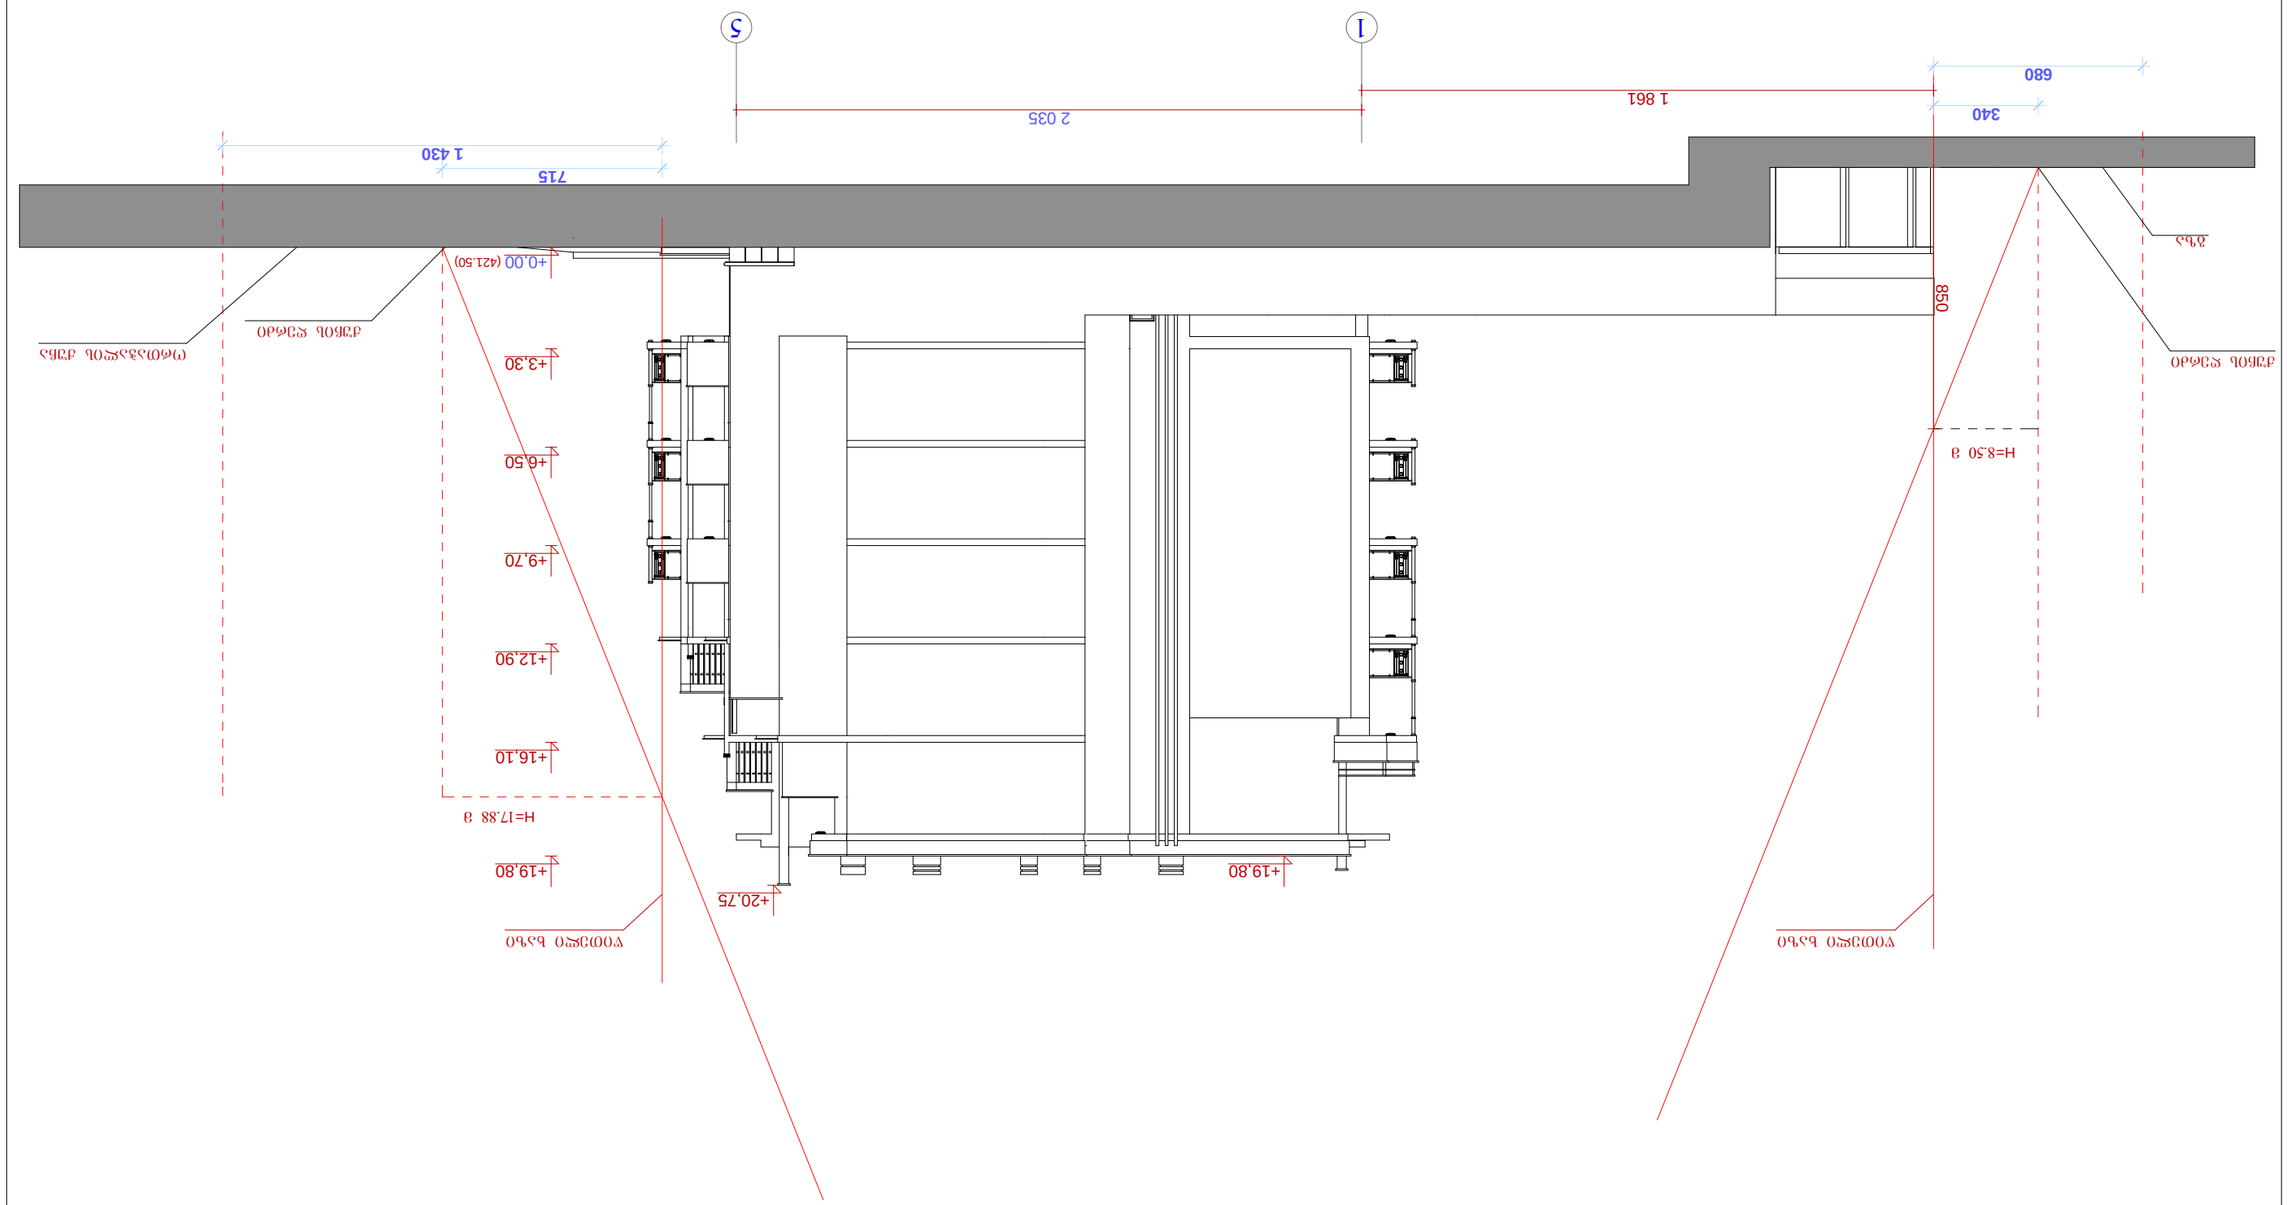








გენგეგმა წითელი ხაზების დატანით და
ჭრის ხაზის ჩვენებით სიმაღლის განსაზღვრისათვის

მ.1:500

