

სარდაფის სართული
გეგმა მ=1:100

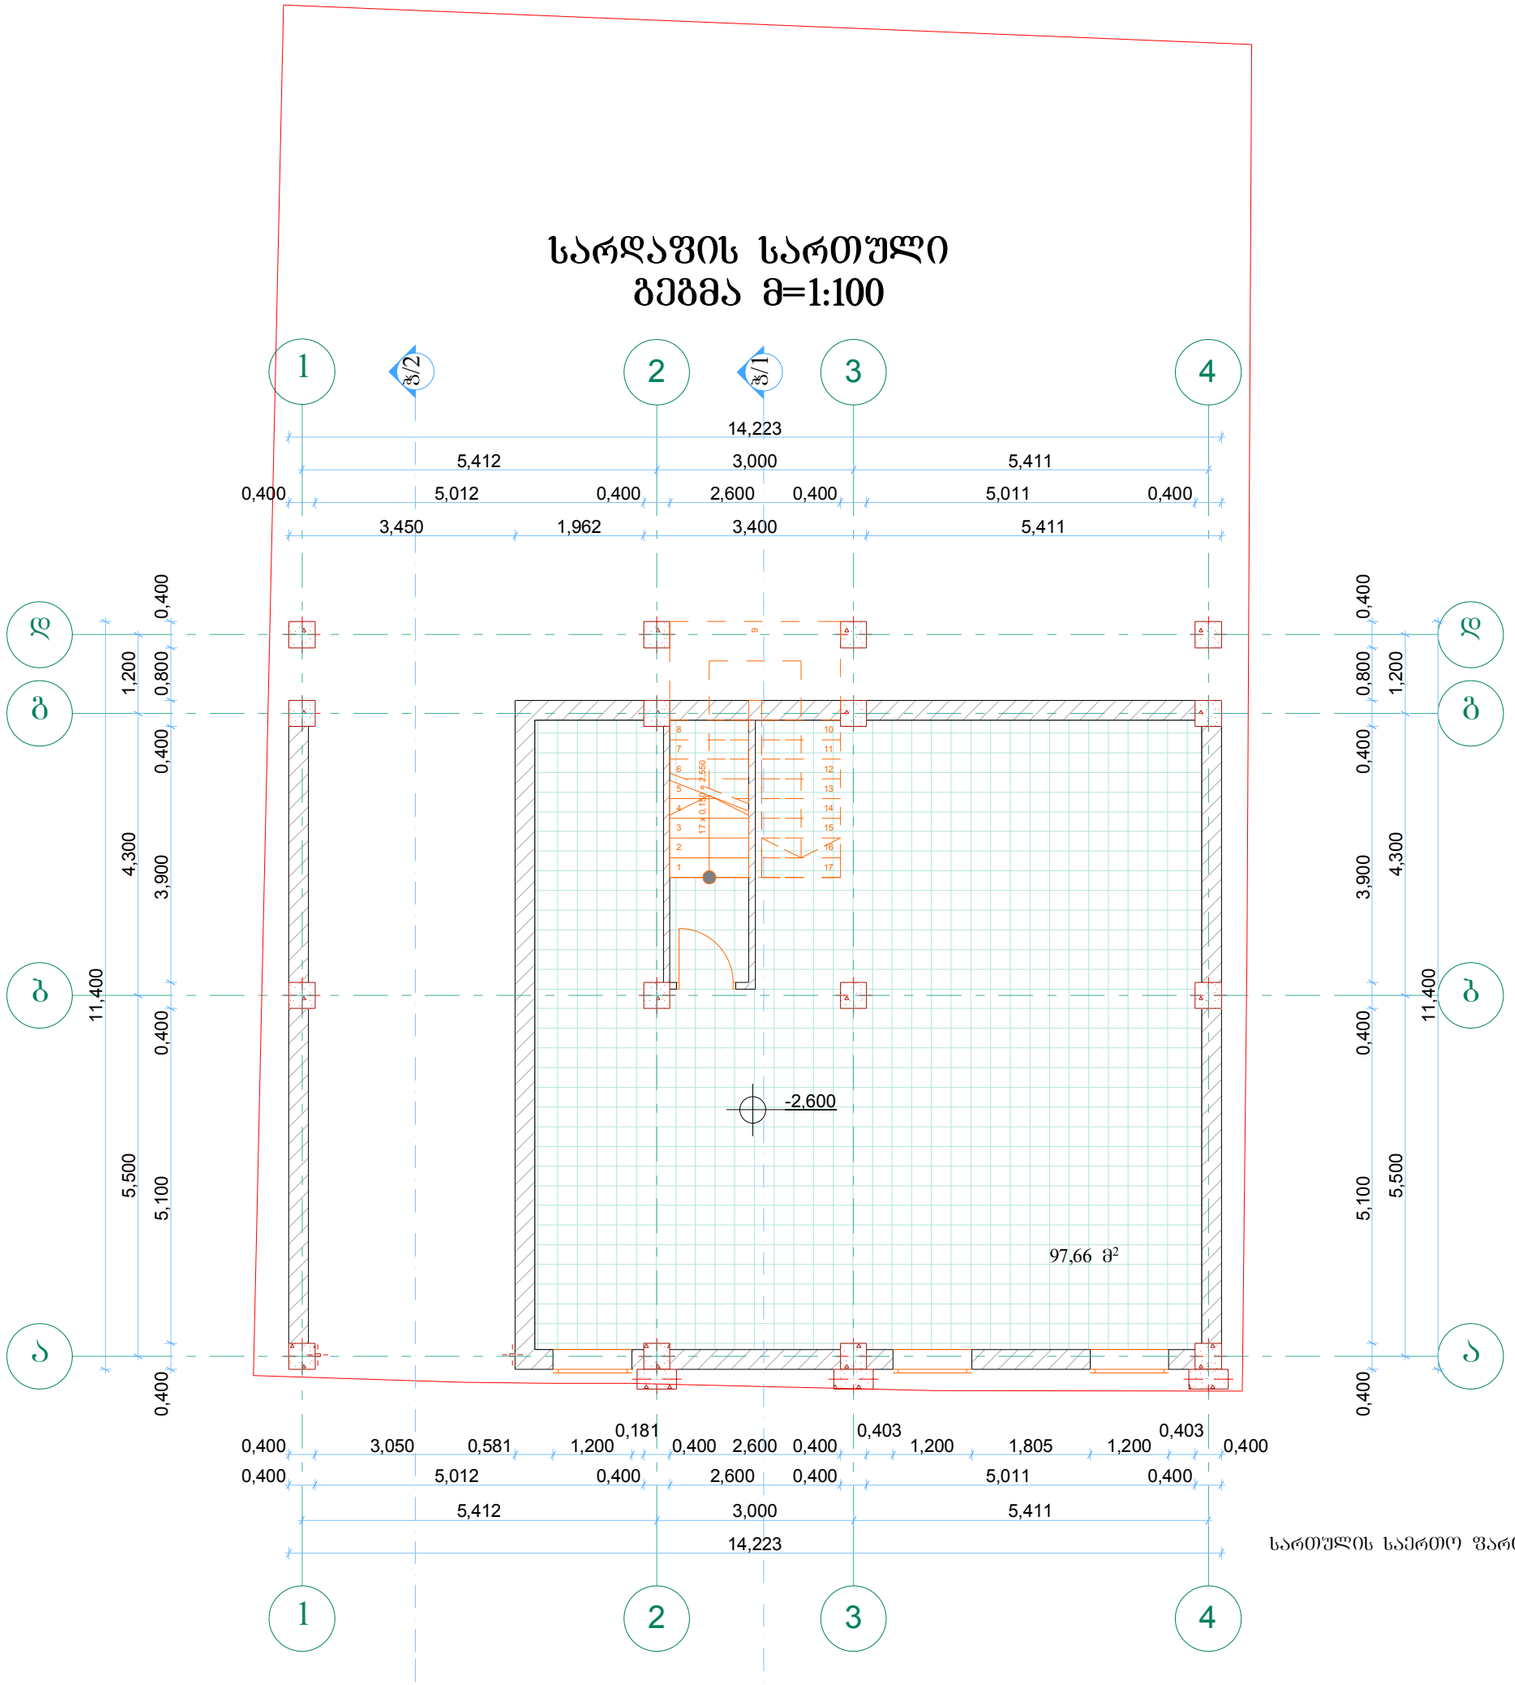


სართულის ფართობი ბარე კონტურზე
113,96 მ²

სართულის საერთო ფართობი.....97.66 მ²


პირველი სართული
გეგმა მ=1:100

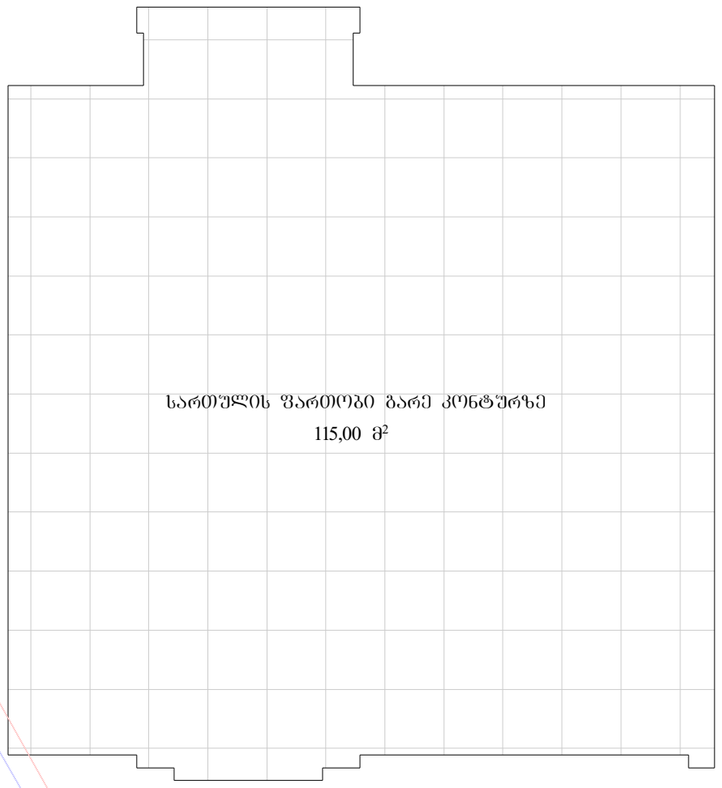


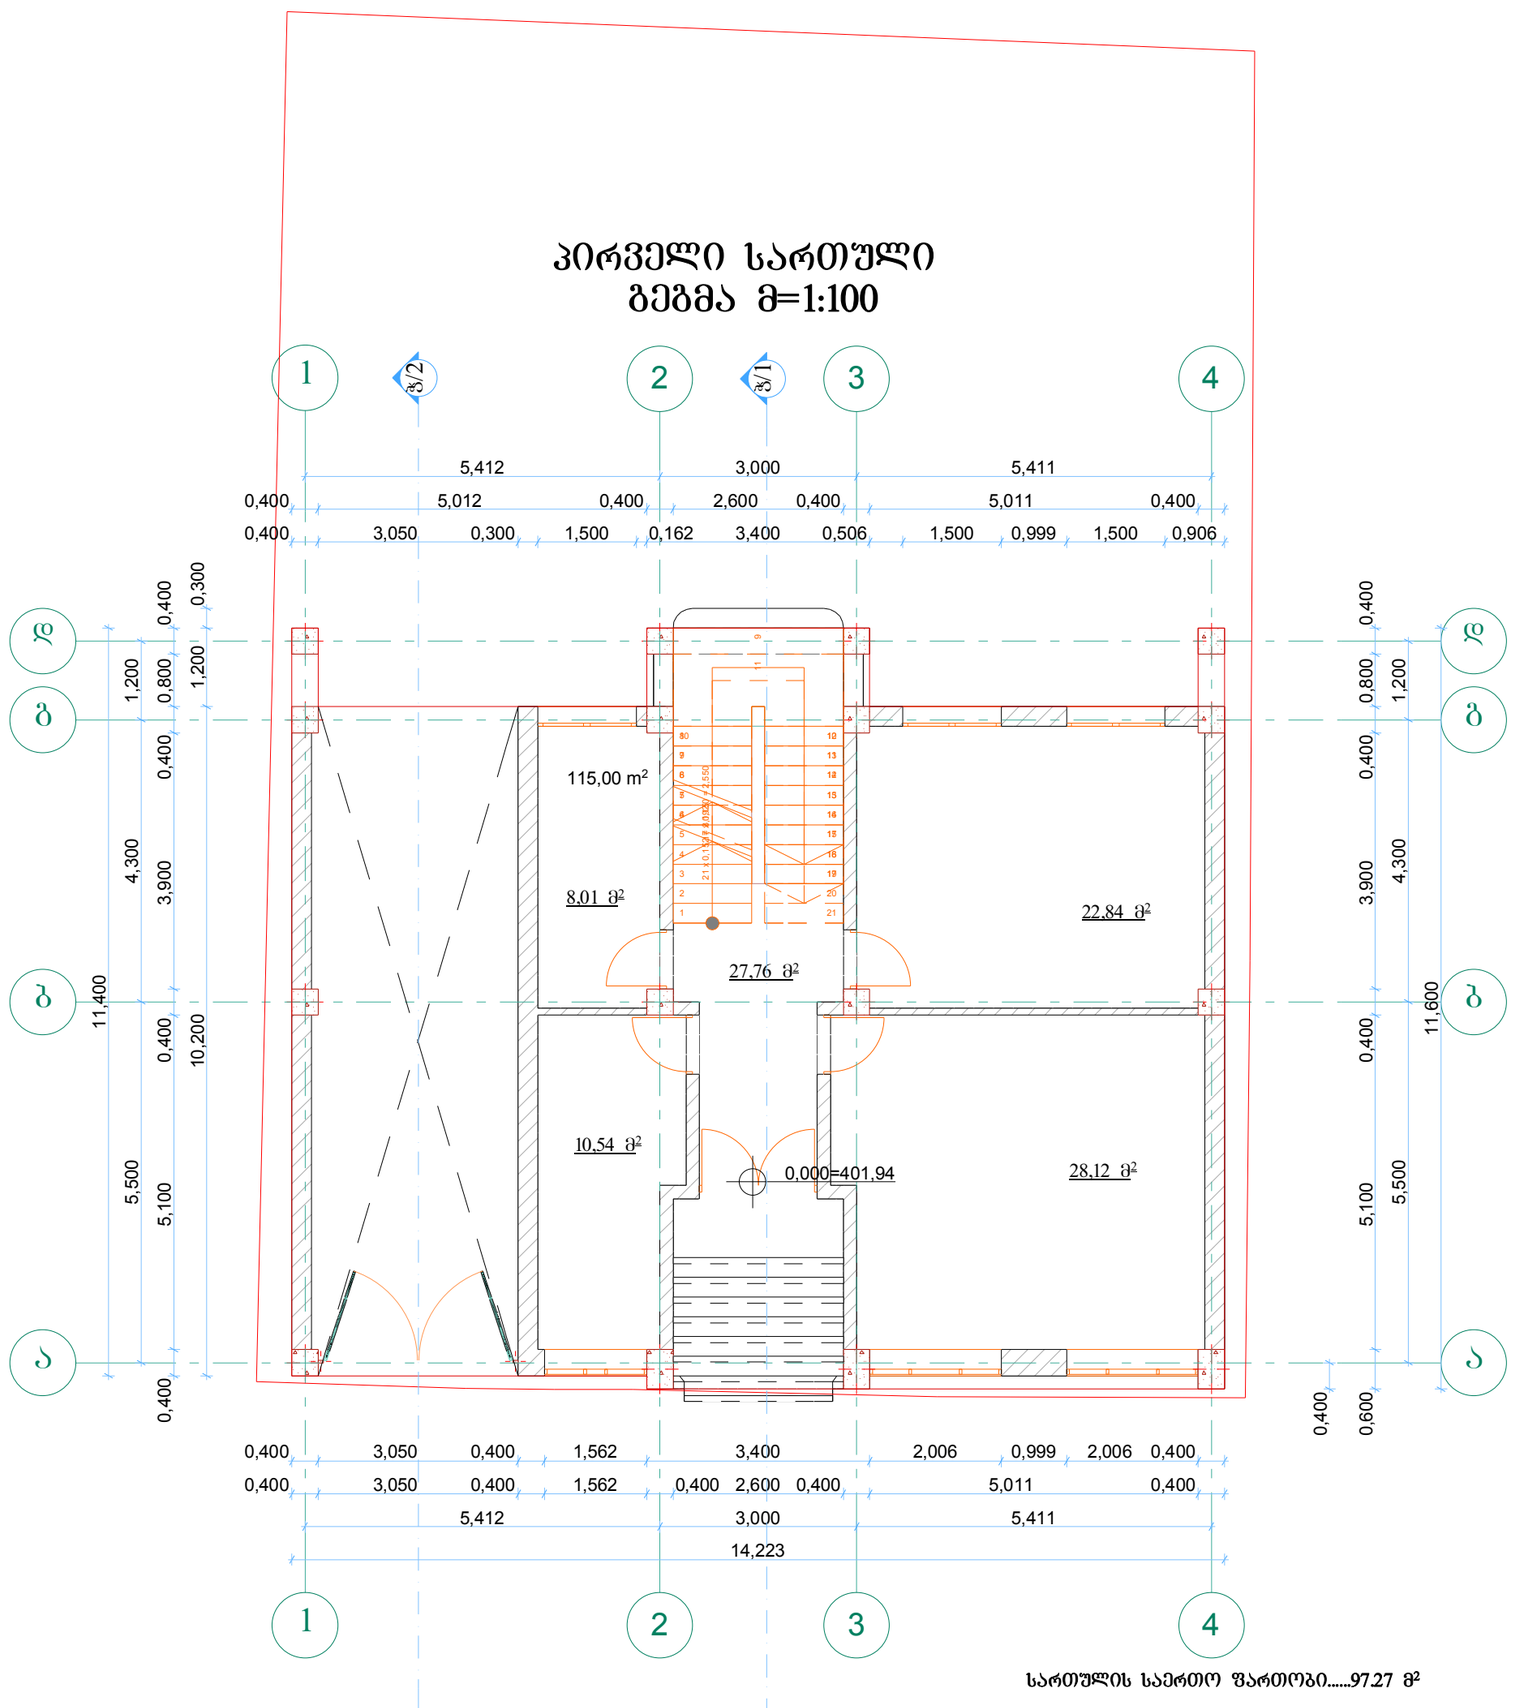

სართულის საერთო ფართობი.....97.27 მ²


მეორე სართულის
გეგმა მ=1:100

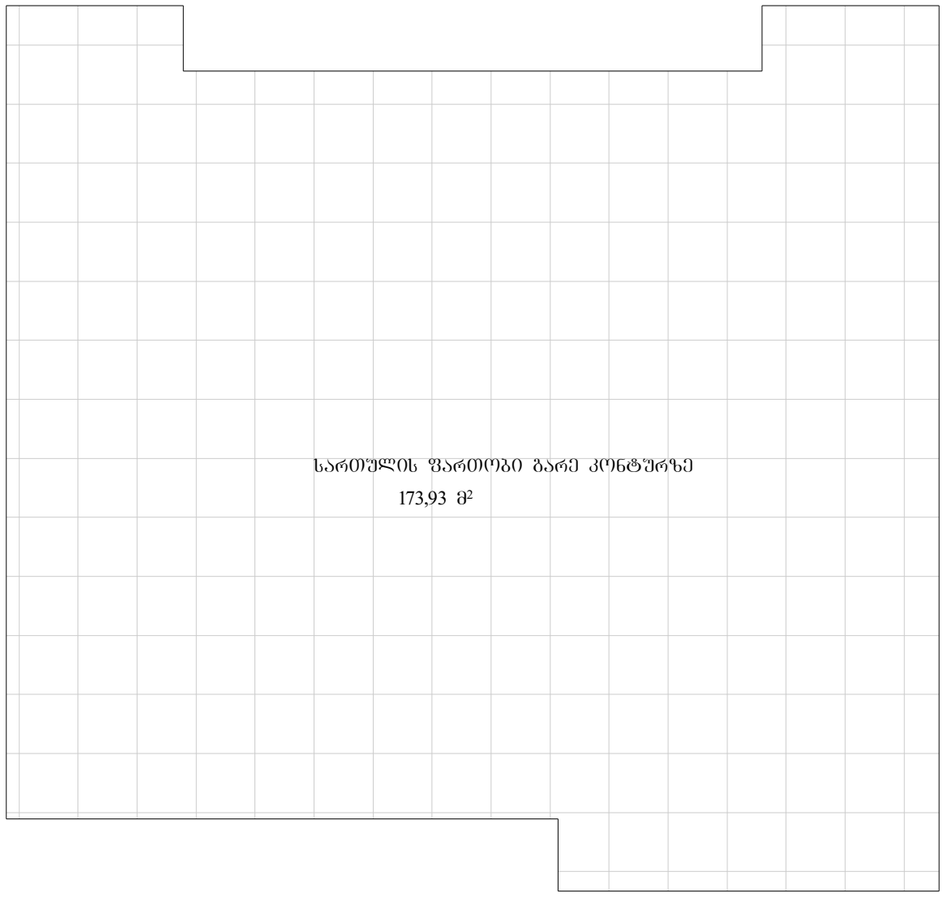


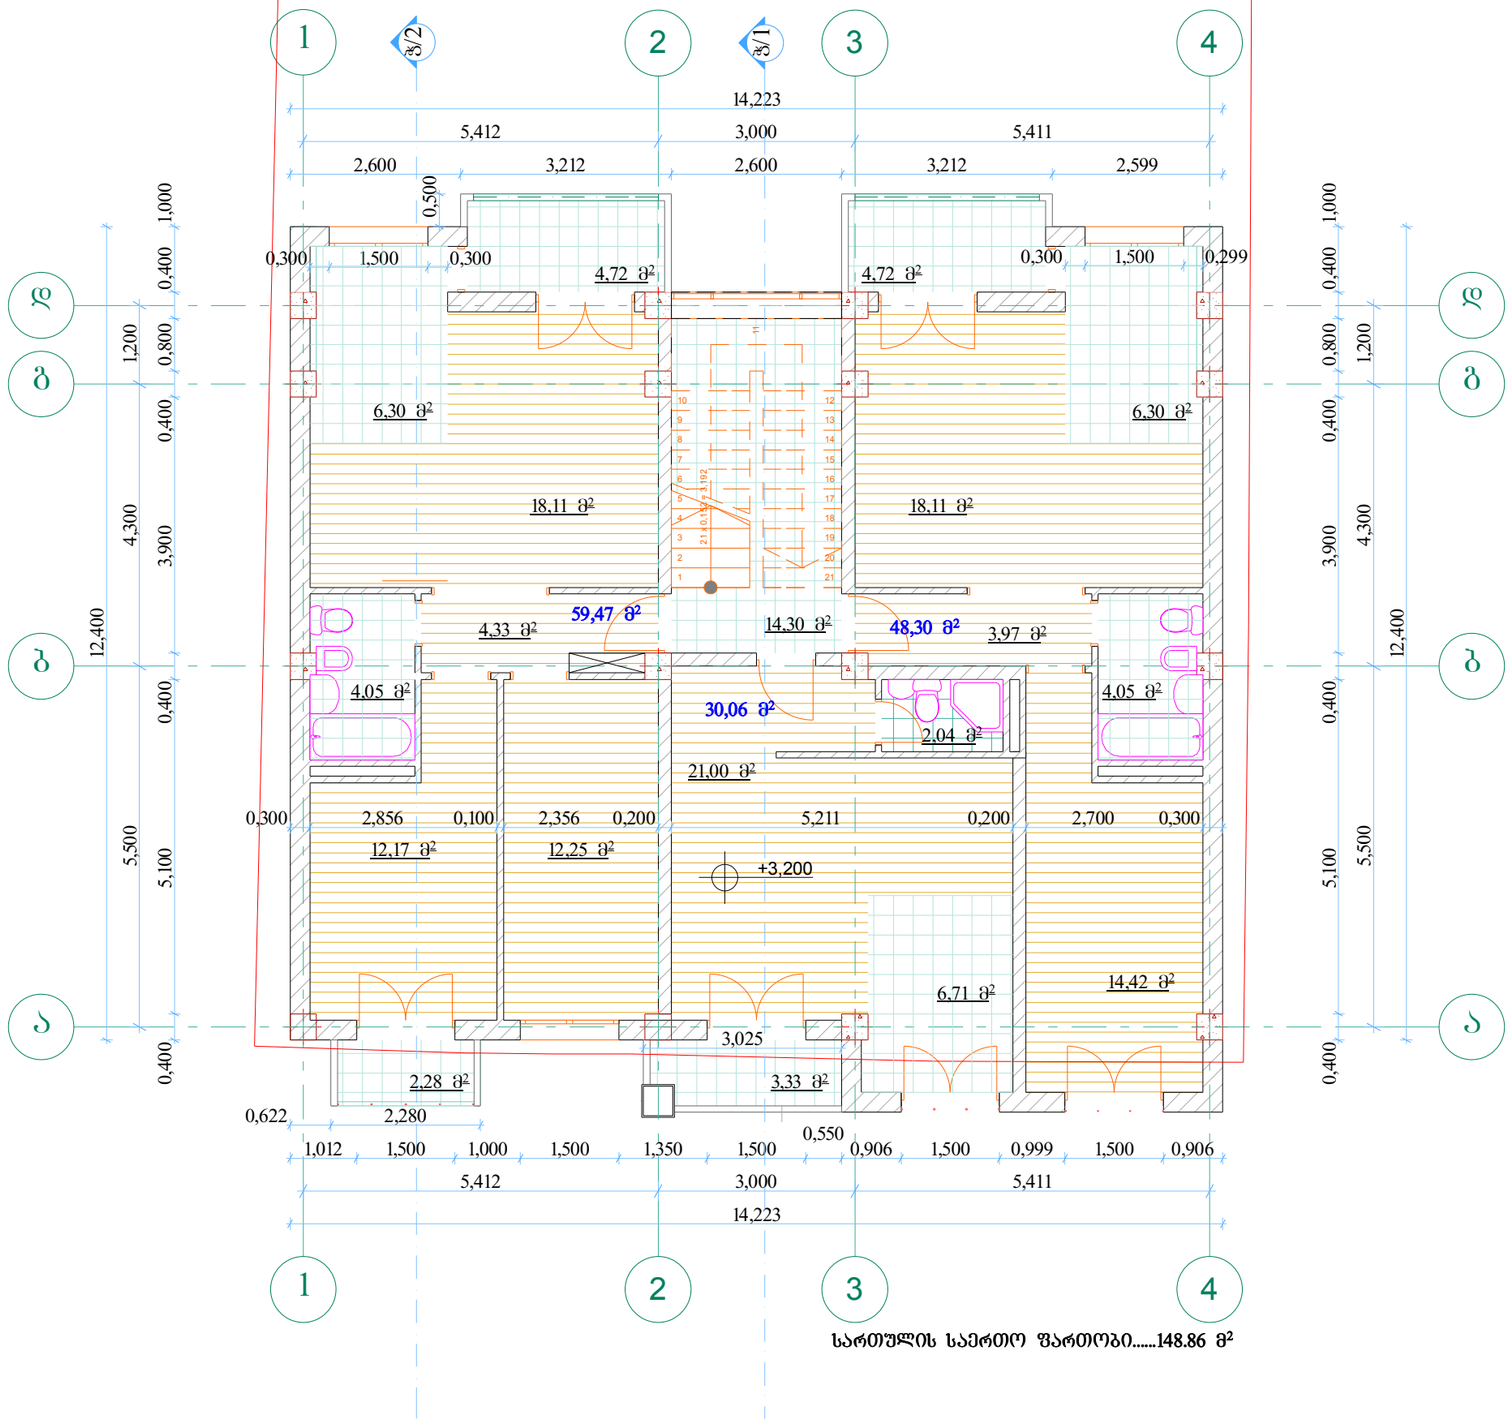

სართულის საერთო ფართობი.....148.86 მ²

მესამე სართულის
გეგმა მ=1:100

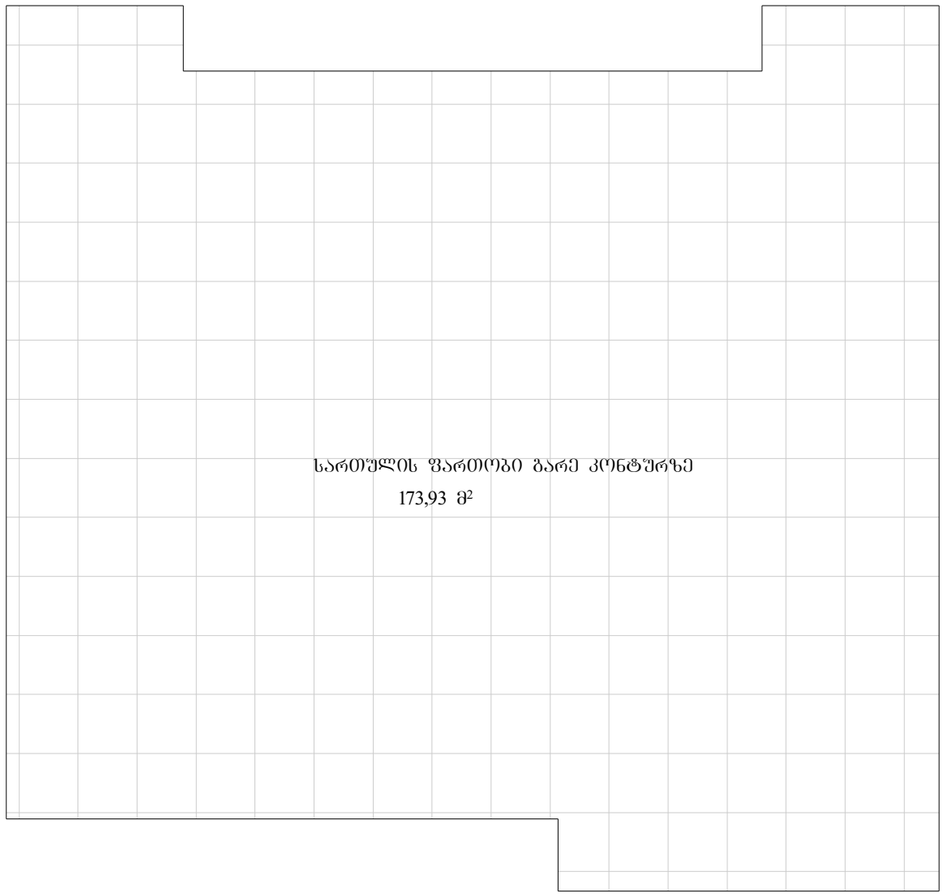


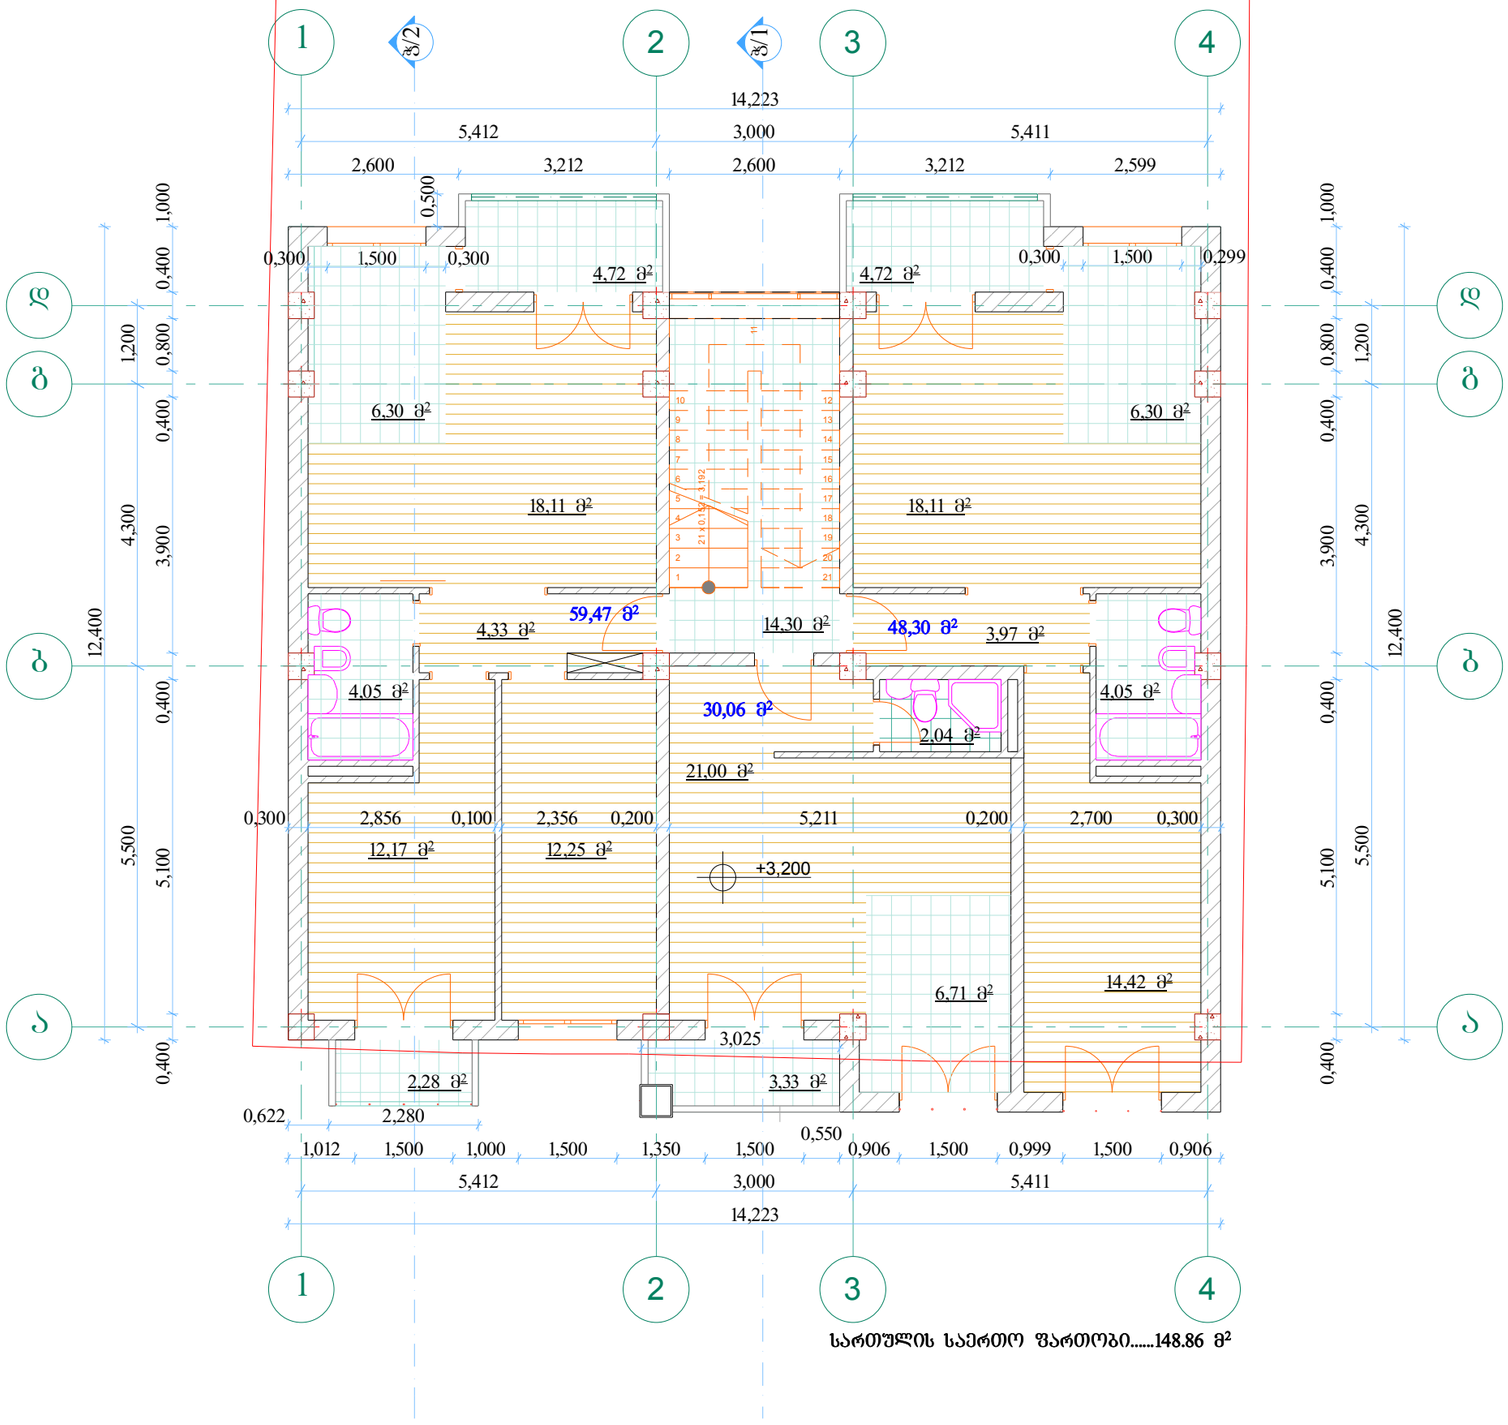

სართულის საერთო ფართობი.....148.86 მ²


მეოთხე სართულის
გეგმა მ=1:100



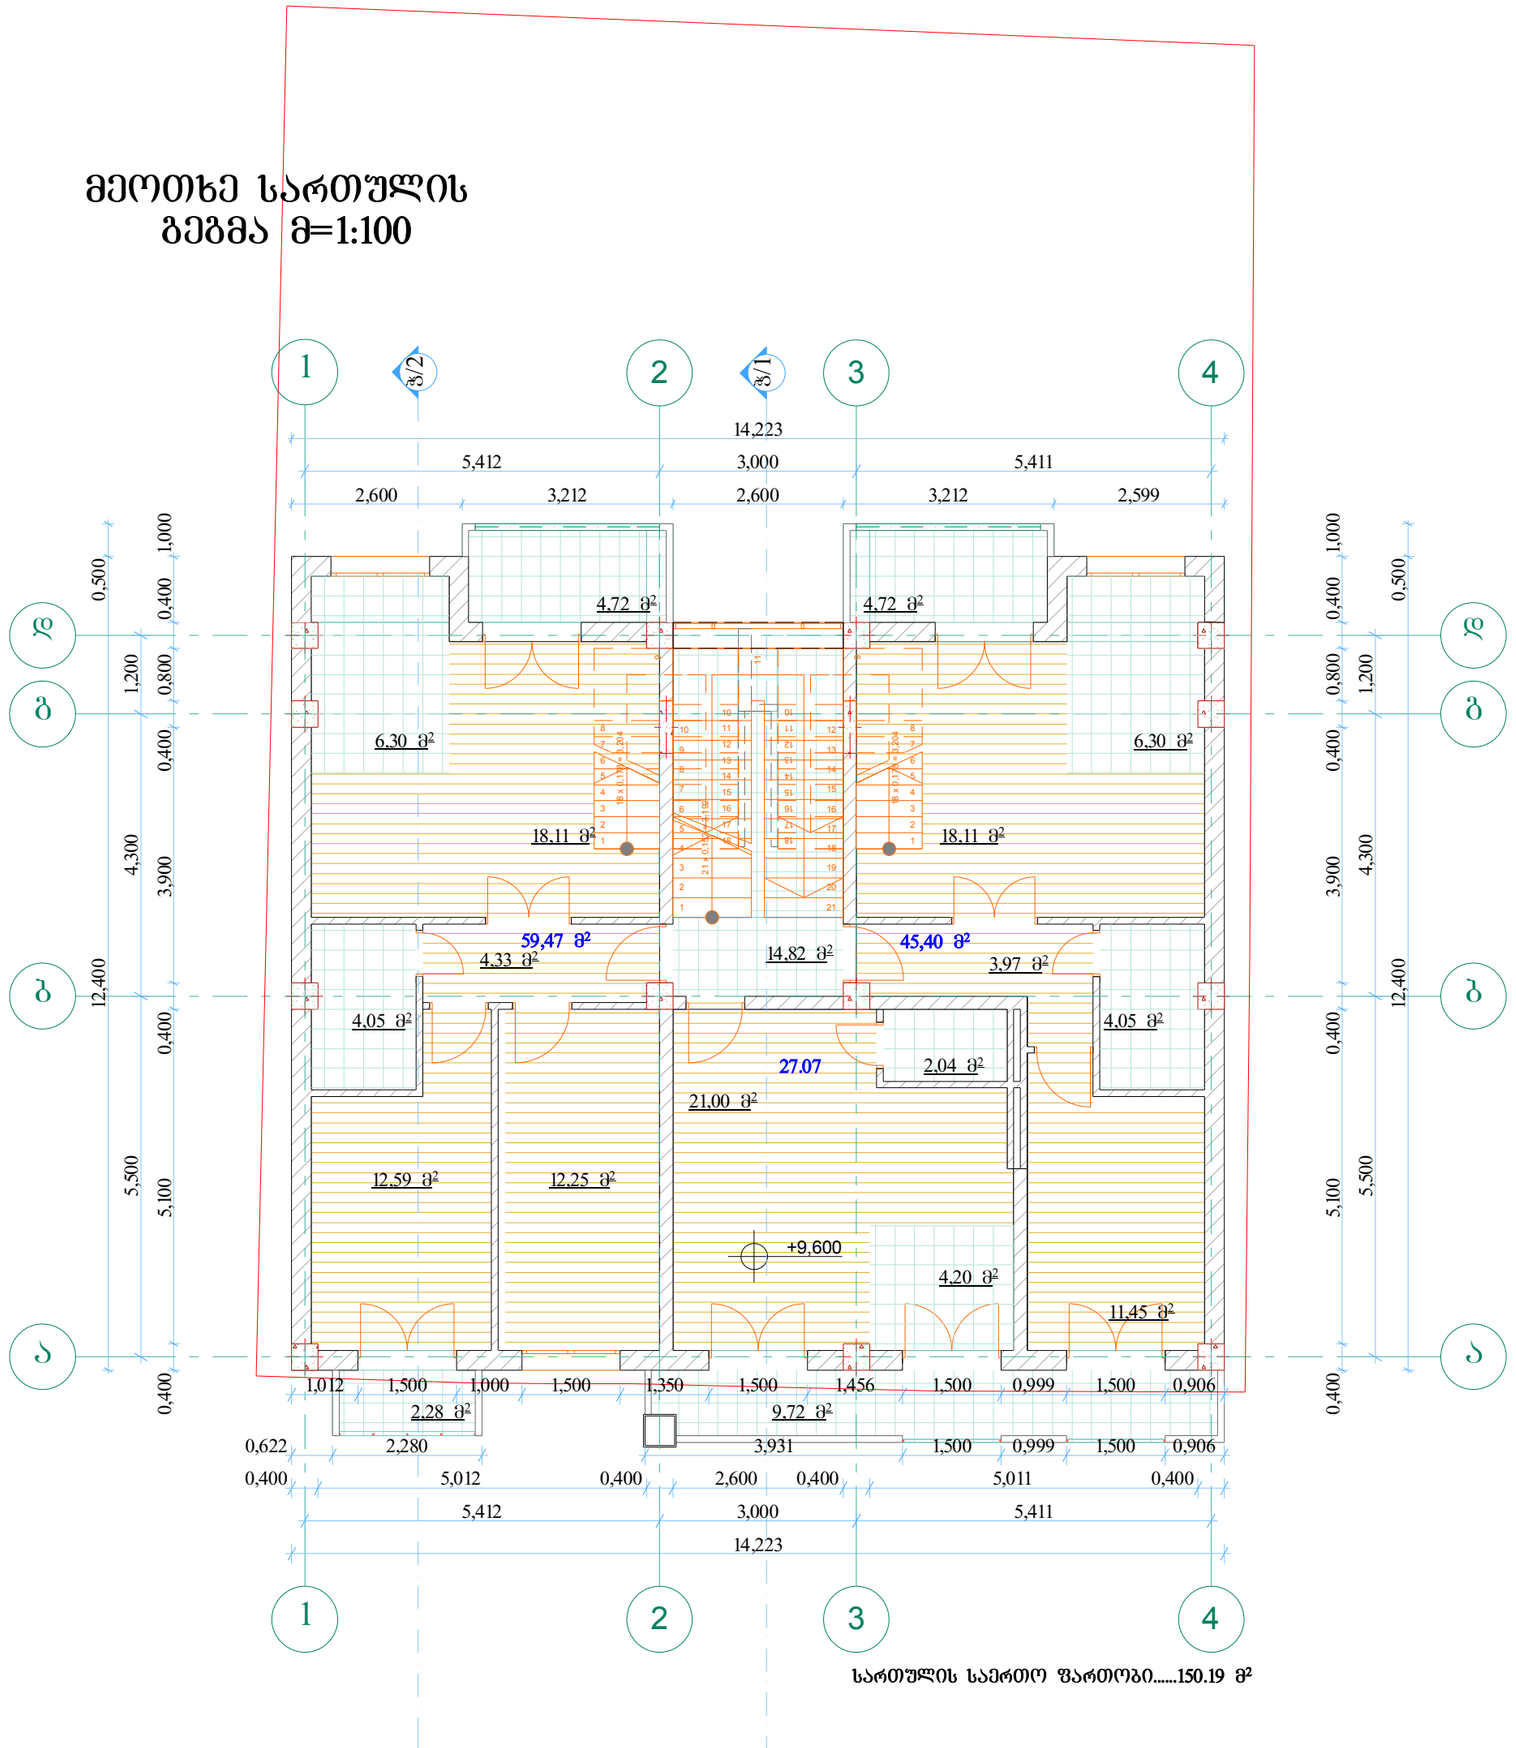

სართულის საერთო ფართობი.....150.19 მ²

მანსარდის სართულის გეგმა მ=1:100

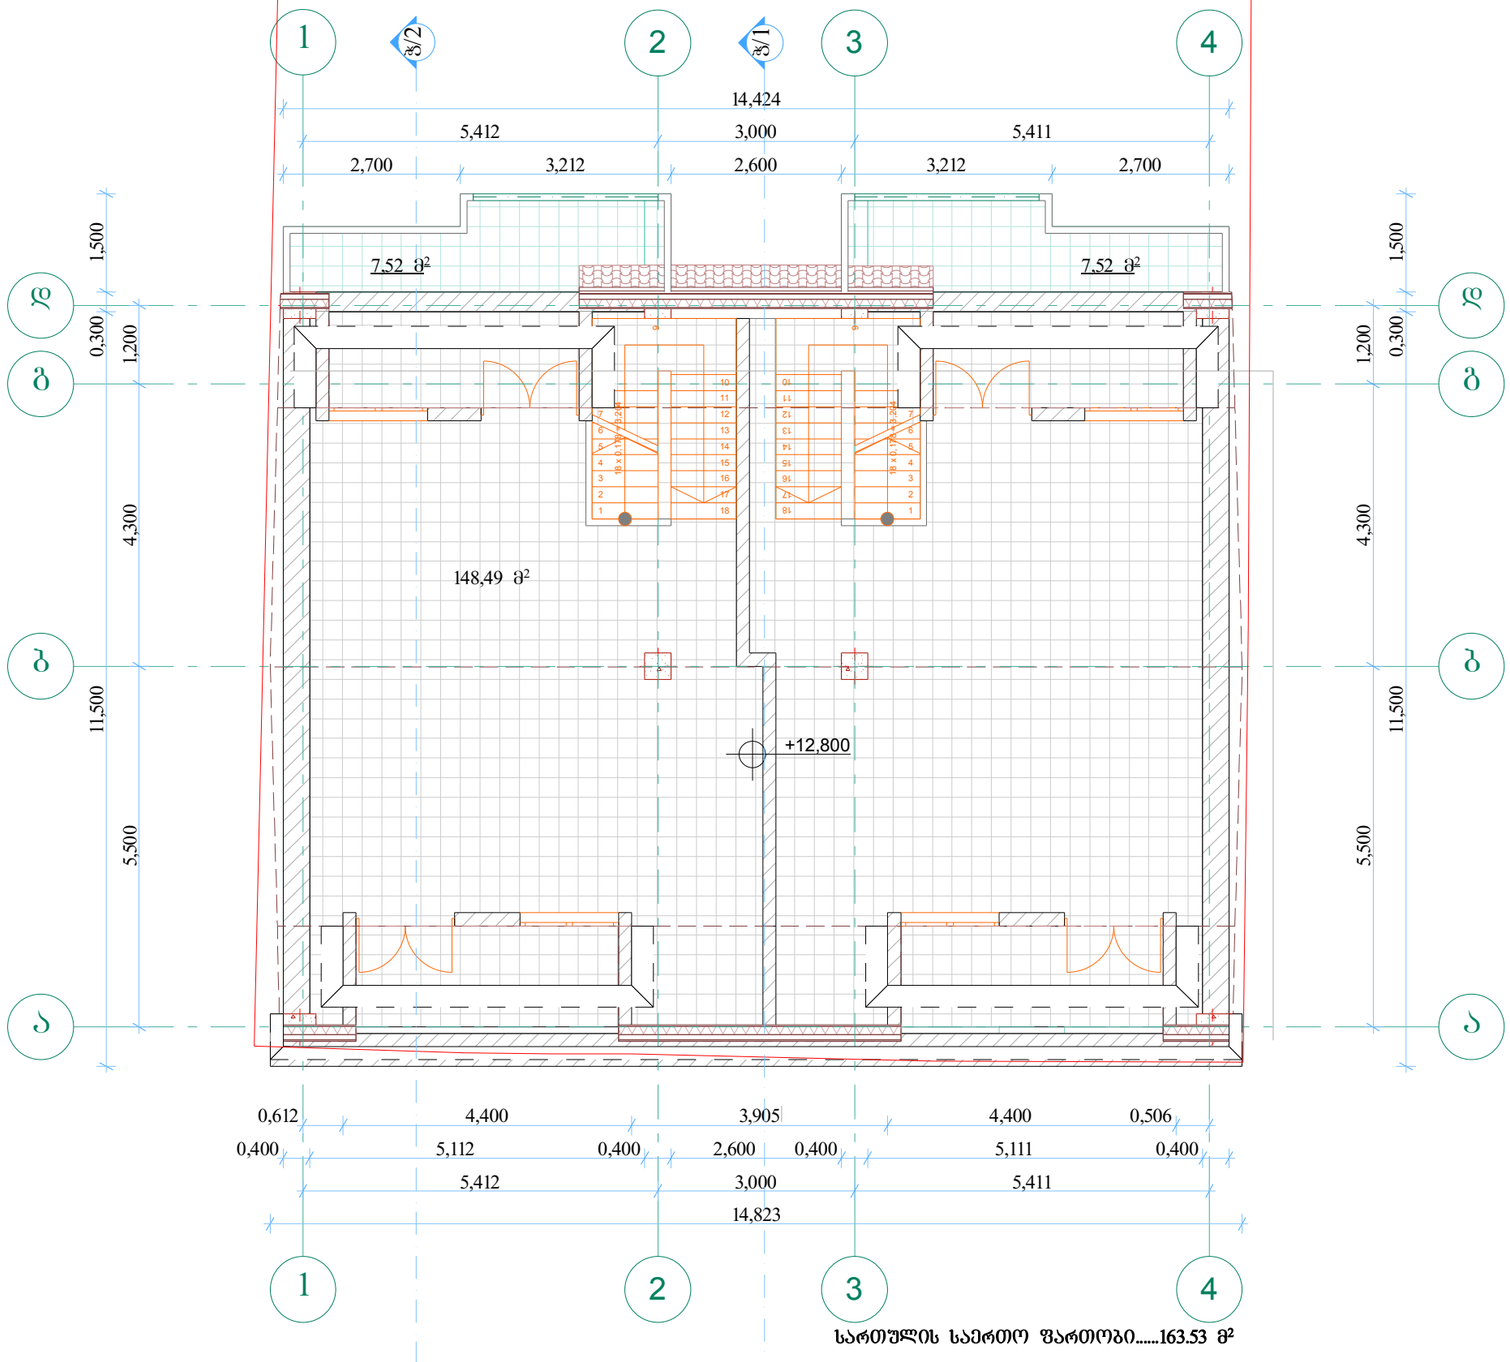

სართულის საერთო ფართობი.....163.53 მ²

სახურავის გეგმა მ=1:100

