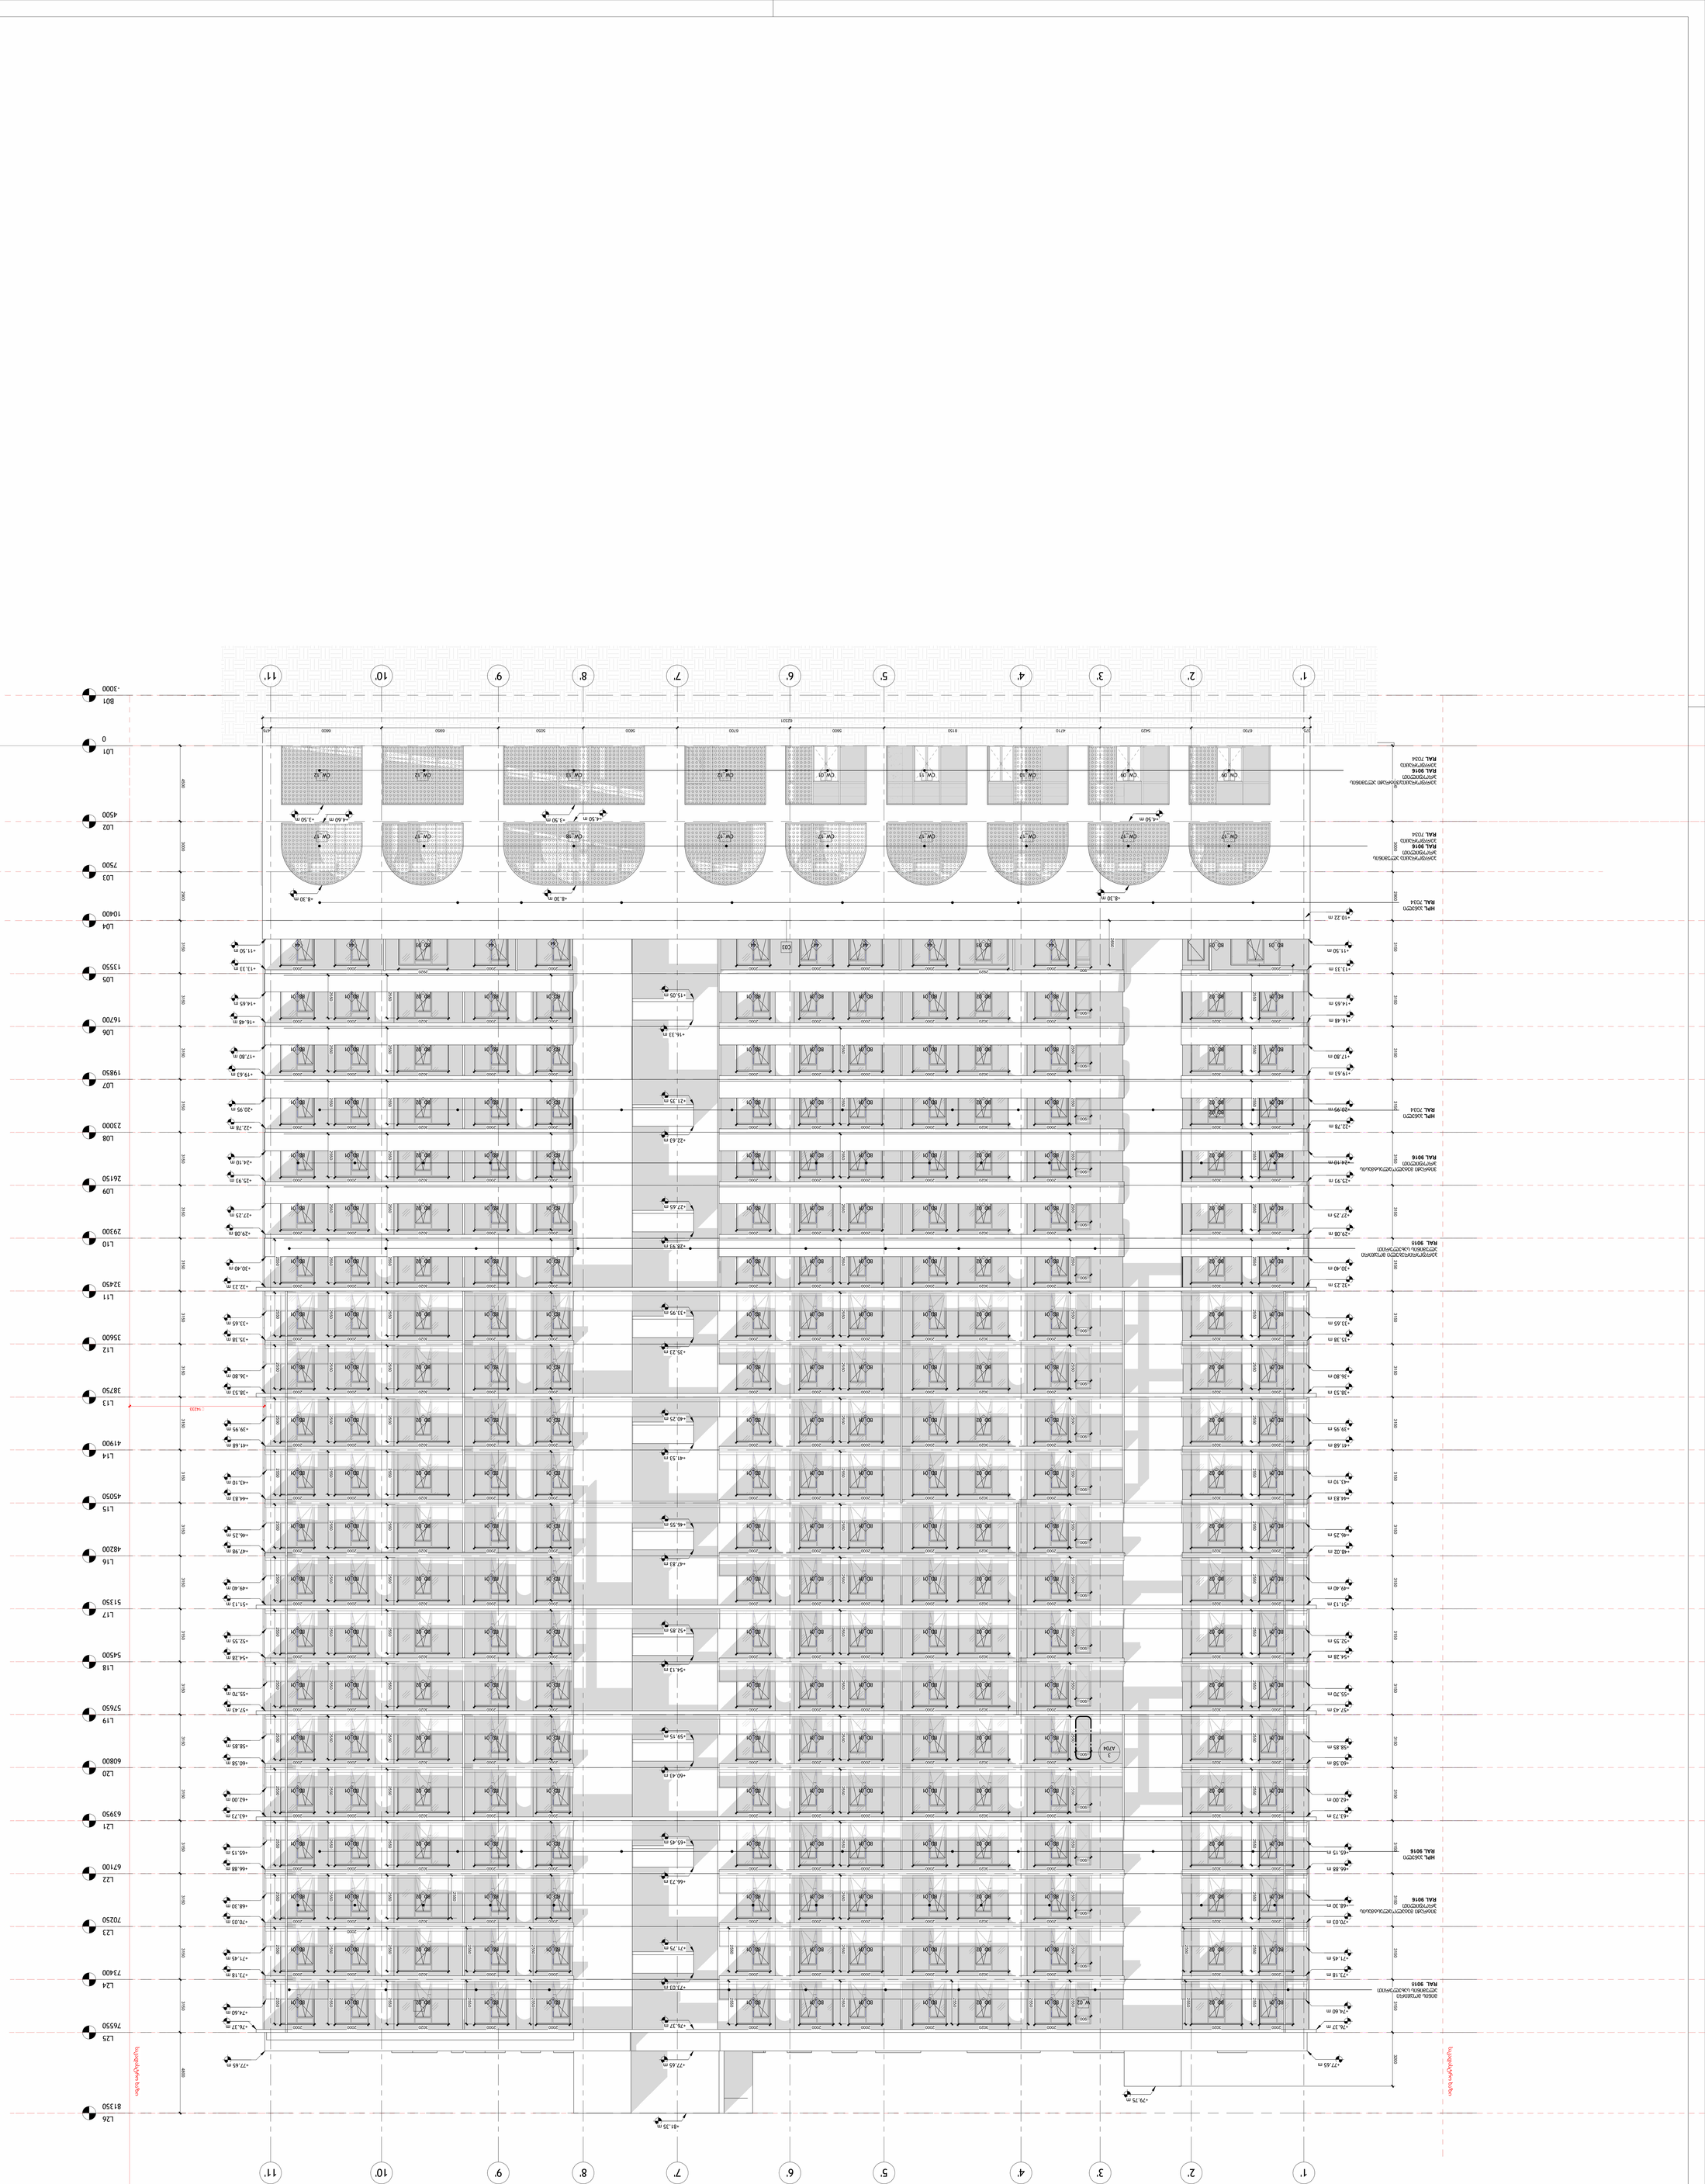
1'
2'
3'
4'
5'
6'
7'
8'
9'
10'
11'
6700
5420
4710
8150
5600
6700
5600
5050
5050
6650
6600
62231
375
425
B01
-3000
L01
0
L02
4500
L03
7500
L04
10400
L05
13550
L06
16700
L07
19850
L08
23000
L09
26150
L10
29300
L11
32450
L12
35600
L13
38750
L14
41900
L15
45050
L16
48200
L17
51350
L18
54500
L19
57650
L20
60800
L21
63950
L22
67100
L23
70250
L24
73400
L25
76550
L26
81350
HPL 3.6.2.CT0
RAL 9016
HPL 3.6.2.CT0
RAL 7024
HPL 3.6.2.CT0
RAL 9016
HPL 3.6.2.CT0
RAL 7024
HPL 3.6.2.CT0
RAL 9016
HPL 3.6.2.CT0
RAL 9016
HPL 3.6.2.CT0
RAL 7024
HPL 3.6.2.CT0
RAL 9016
HPL 3.6.2.CT0
RAL 7024
HPL 3.6.2.CT0
RAL 9016
HPL 3.6.2.CT0
RAL 9016
HPL 3.6.2.CT0
RAL 9016

1 ფასადის განშლა 11-1 ღერძებში
1 : 100

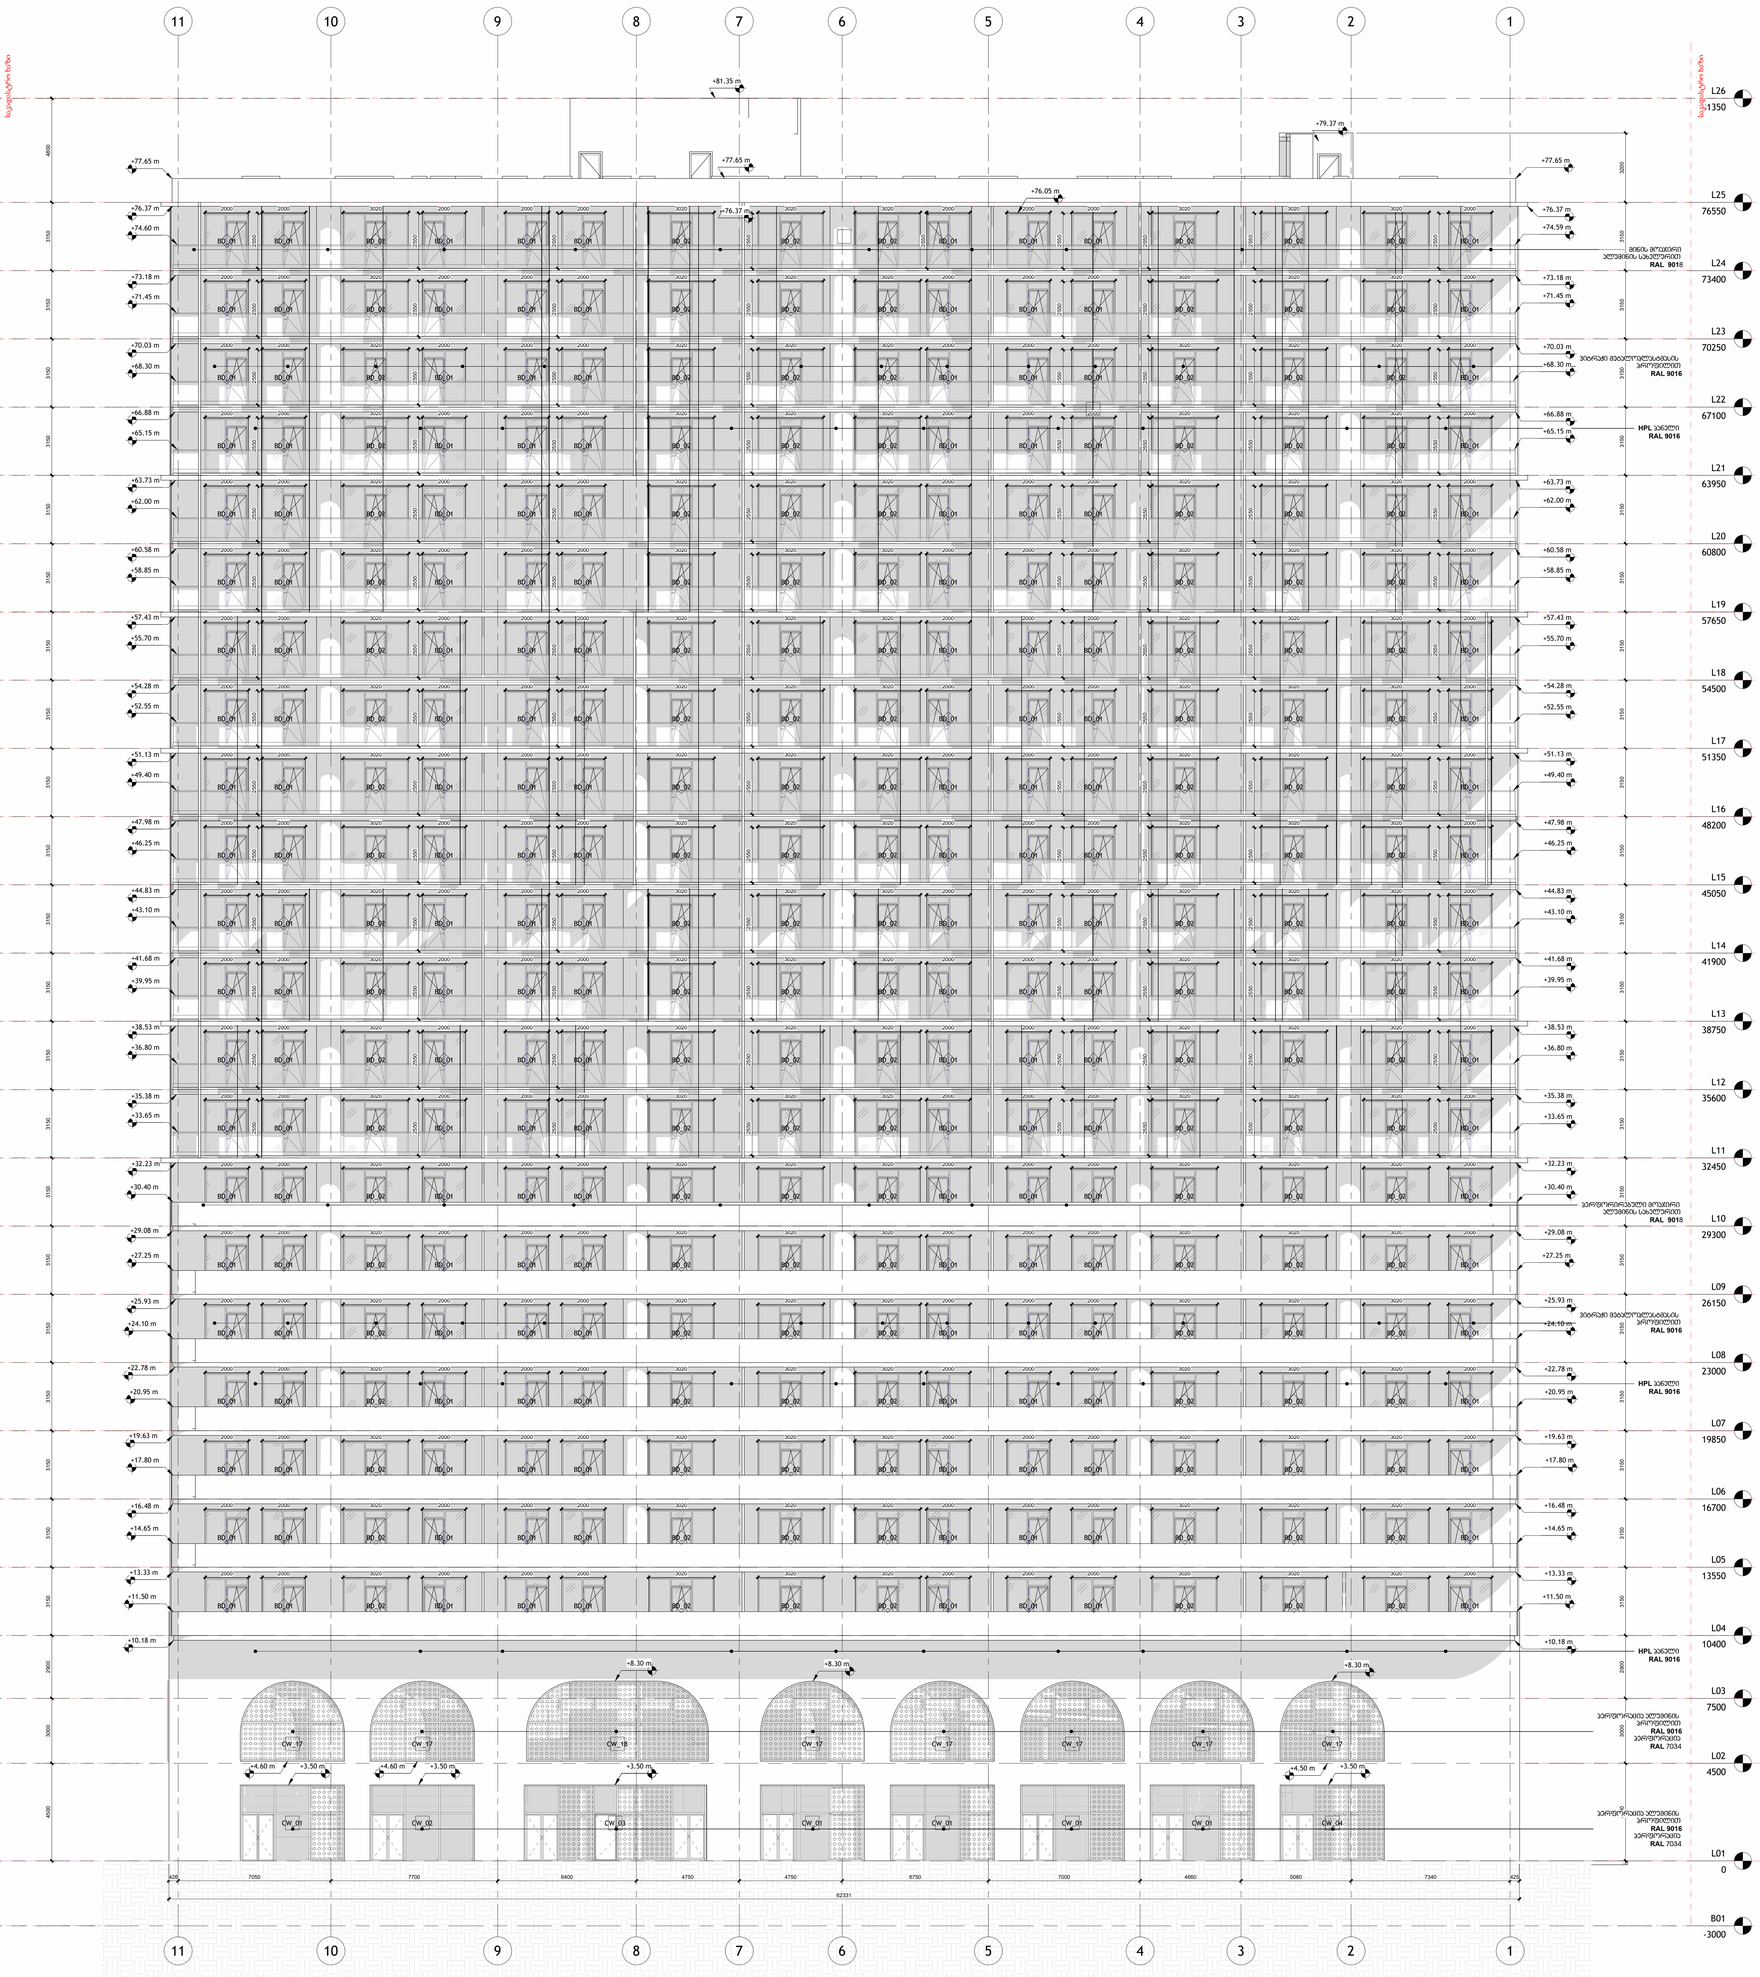

arqiteqtori:

S.p.s. "wei ap"
თბილისი, საქართველო, | თამარაშვილის ქ.#13
www.archi.ge

Wei Yap
architecture

damkveTi:

S.p.s. "არკი პროექტები "
თბილისი, საქართველო | თამარაშვილის #13
www.archi.ge

არკი

informacia:

miwis nakveTis farTobi (kv.m) - 25989

sarTulianoba - 31 sarTuli

miwiszeda sarTulebis raodenoba - 30

miwisqveSa sasrTulebis raodenoba - (-1)

binebis raodenoba - 476

liftebis raodenoba - 5

minimaluri farTi (kv.m) - 37.8

daxuruli parkingebis jamuri raodenoba - 178

maT Soris saojaxo (2 manqaniani) - 5

proeqtSi gamoyenebuli masalebi:
- minis moajirebi
- kompoziturli panelebi
- aluminis vitrajebi
- perforirebuli aluminis panelebi

sarTulis diagrama:

gegmis diagrama:

proeqtis saxelwodeba:

Project Name

proeqtis adgilmdebareoba:

ნებერ ჯღღრასს ჭერე
Address Line 2

seqtori:	**sacxovrebeli**
statusi/faza:	ხმასტერი

რიგი	ნომერი	თარიღი	განმარტება

reviziis nomeri:
reviziis TariRi:
naxazis TariRi: **08/27/25**
daxaza: **Author**
naxazis dasaxeleba:

ფასადის განშლა **11-1**
ღერძებში

masStabi: **1 : 100**
furclis zoma: **2A0**
naxazis nomeri:

A202

1 ფასადი ღობის ჩრდილოეთ ა-ჩ, ჩ-ა

1 : 100

2 ფასადი ღობის ჩრდილოეთ ჩ-ა, ა-ჩ

1 : 100

ანგარიშის:	
S.P.A. "Wei Yap"	
თბილისი, საქართველო	
ისანი-სამგორის რ-ნი	
www.arcis.ge	
დამპატ:	Wei Yap
S.P.A. "არკ. პროექტები"	
თბილისი, საქართველო	
ისანი-სამგორის რ-ნი	
www.arcis.ge	
ინფორმაცია:	
ობიექტის ნომერი:	
პროექტის დეველოპერი:	
პროექტის სახელწოდება:	
ობიექტის მისამართი:	
ნახაზის დასახელება:	
ავტორი:	
ნახაზის თარიღი:	
რევიზიის ნომერი:	
ნახაზის ნომერი:	
მასშტაბი:	
ნახაზის ზომა:	

ტიპი	ნომერი	თარიღი	აღწერა

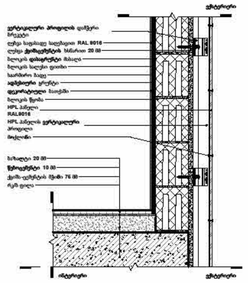

ვარე კედლის ტიპი **VFT01_1 /**
ორფენა მოპირკეთება
მოპირკეთება HPL პანელით

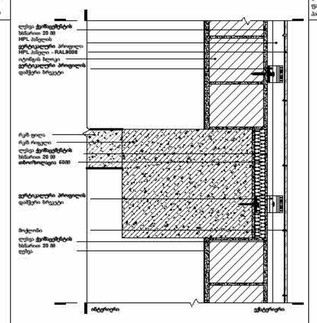

ვარე კედლის ტიპი **VFT02_1 /**
ორფენა **მოპირკეთება** HPL
პანელით

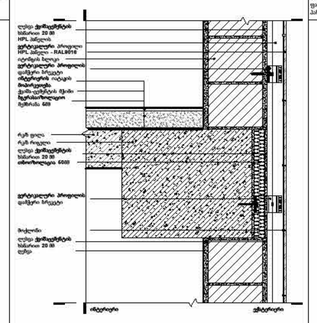

ვარე კედლის ტიპი **VFT03_1 /**
ორფენა **მოპირკეთება** HPL
პანელით

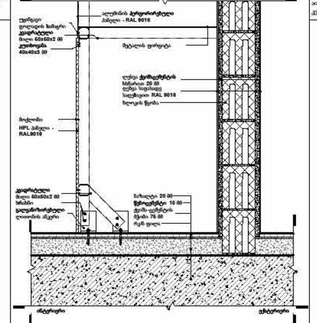

ვარე კედლის ტიპი **VFT04_1 /**
ორფენა **მოპირკეთება** სალესავის
კედლის **მოპირკეთება**

ვარე კედლის ტიპი **VFT05_1 /**
ალუმინის **ტრაპეციისებური**
პანელით

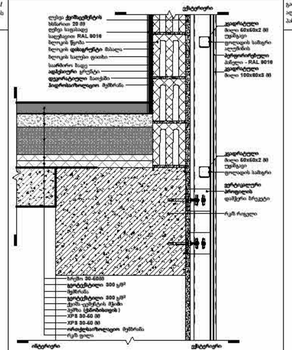

ვარე კედლის ტიპი **VFT06_1 /**
პარაპეტის კედლის ტიპი
ალუმინის ტრაპეციისებური ხედით

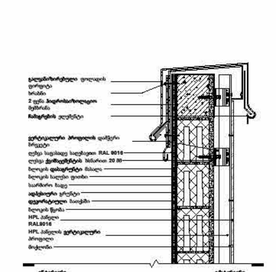

ვარე კედლის ტიპი **VFT07_1 /**
პარაპეტის კედლის ტიპი

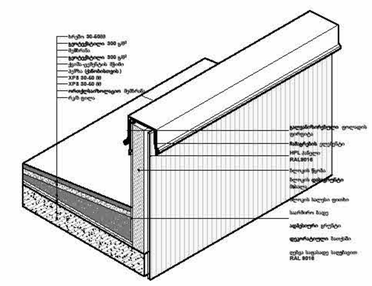

1 ფასადის ფრაგმენტი FD-01
1 : 20

2 ფასადის ფრაგმენტი FD-02
1 : 20

3 ფასადის ფრაგმენტი FD-03
1 : 20

პროექტის (ობიექტის) მისამართი:
S.p.a. "wei ap"
თბილისი, საქართველო, 1
თამარაშვილის ქ.#13
www.archi.ge

დამკვეთის მონაცემები:

S.p.a. "არქი პროექტები "
თბილისი, საქართველო |
თამარაშვილის #13
www.archi.ge

ტელეფონის ნომერი:

ენერგოეფექტურობა:
- მიწის ნაკვეთის ფართობი - 25989
- სართულიანობა - 25
- მიწის ზედა სართული - 24
- მიწის ქვეს სართული - 1
- ბინების რაოდენობა - 356
- ლიფტების რაოდენობა - 3
- მინიმალური ბინის ფართი - 39,3
- დატიერული პარკინგების რაოდენობა - 128
- პროექტში გამოყენებული მასალები:
  მინის მოაპირკეთები
  კომპოზიტური პანელები
  ალუმინის ტიპარები
  ტერიტორიებული ალუმინისპანელები

პროექტის ავტორი:

Wei Yap
architecture

არქი

ხარვეზის დიაგრამა:



პროექტის დასახელება:
ვარე კედლის პანელების ალუმინის ტრაპეციისებური პროფილის ტიპის ალუმინის პანელებით მოპირკეთებული ორფენა კედლის ტიპები

პროექტის მისამართი:
ქ. თბილისი, ვაკის რაიონი, ალ.ყაზბეგის ქუჩა N 22 ; კალაძის თბილისის , ქუჩა რამენიზე , N 30

სტატუსი	სამუშაო ფაზა
შეტანილი/დატ	სტატუსები

ც

რიცხვი	ნომერი	თარიღი	განმარტება

ტექნიკის ნომერი:
ტექნიკის
თარიღი: 01/23/25
ტექნიკი: Author
შემსრულებლის
დასახელება:

ვარე კედლის პანელების ტიპები

მასშტაბი As indicated
ზომა A0
ფორმატის
ნომერი:

A700

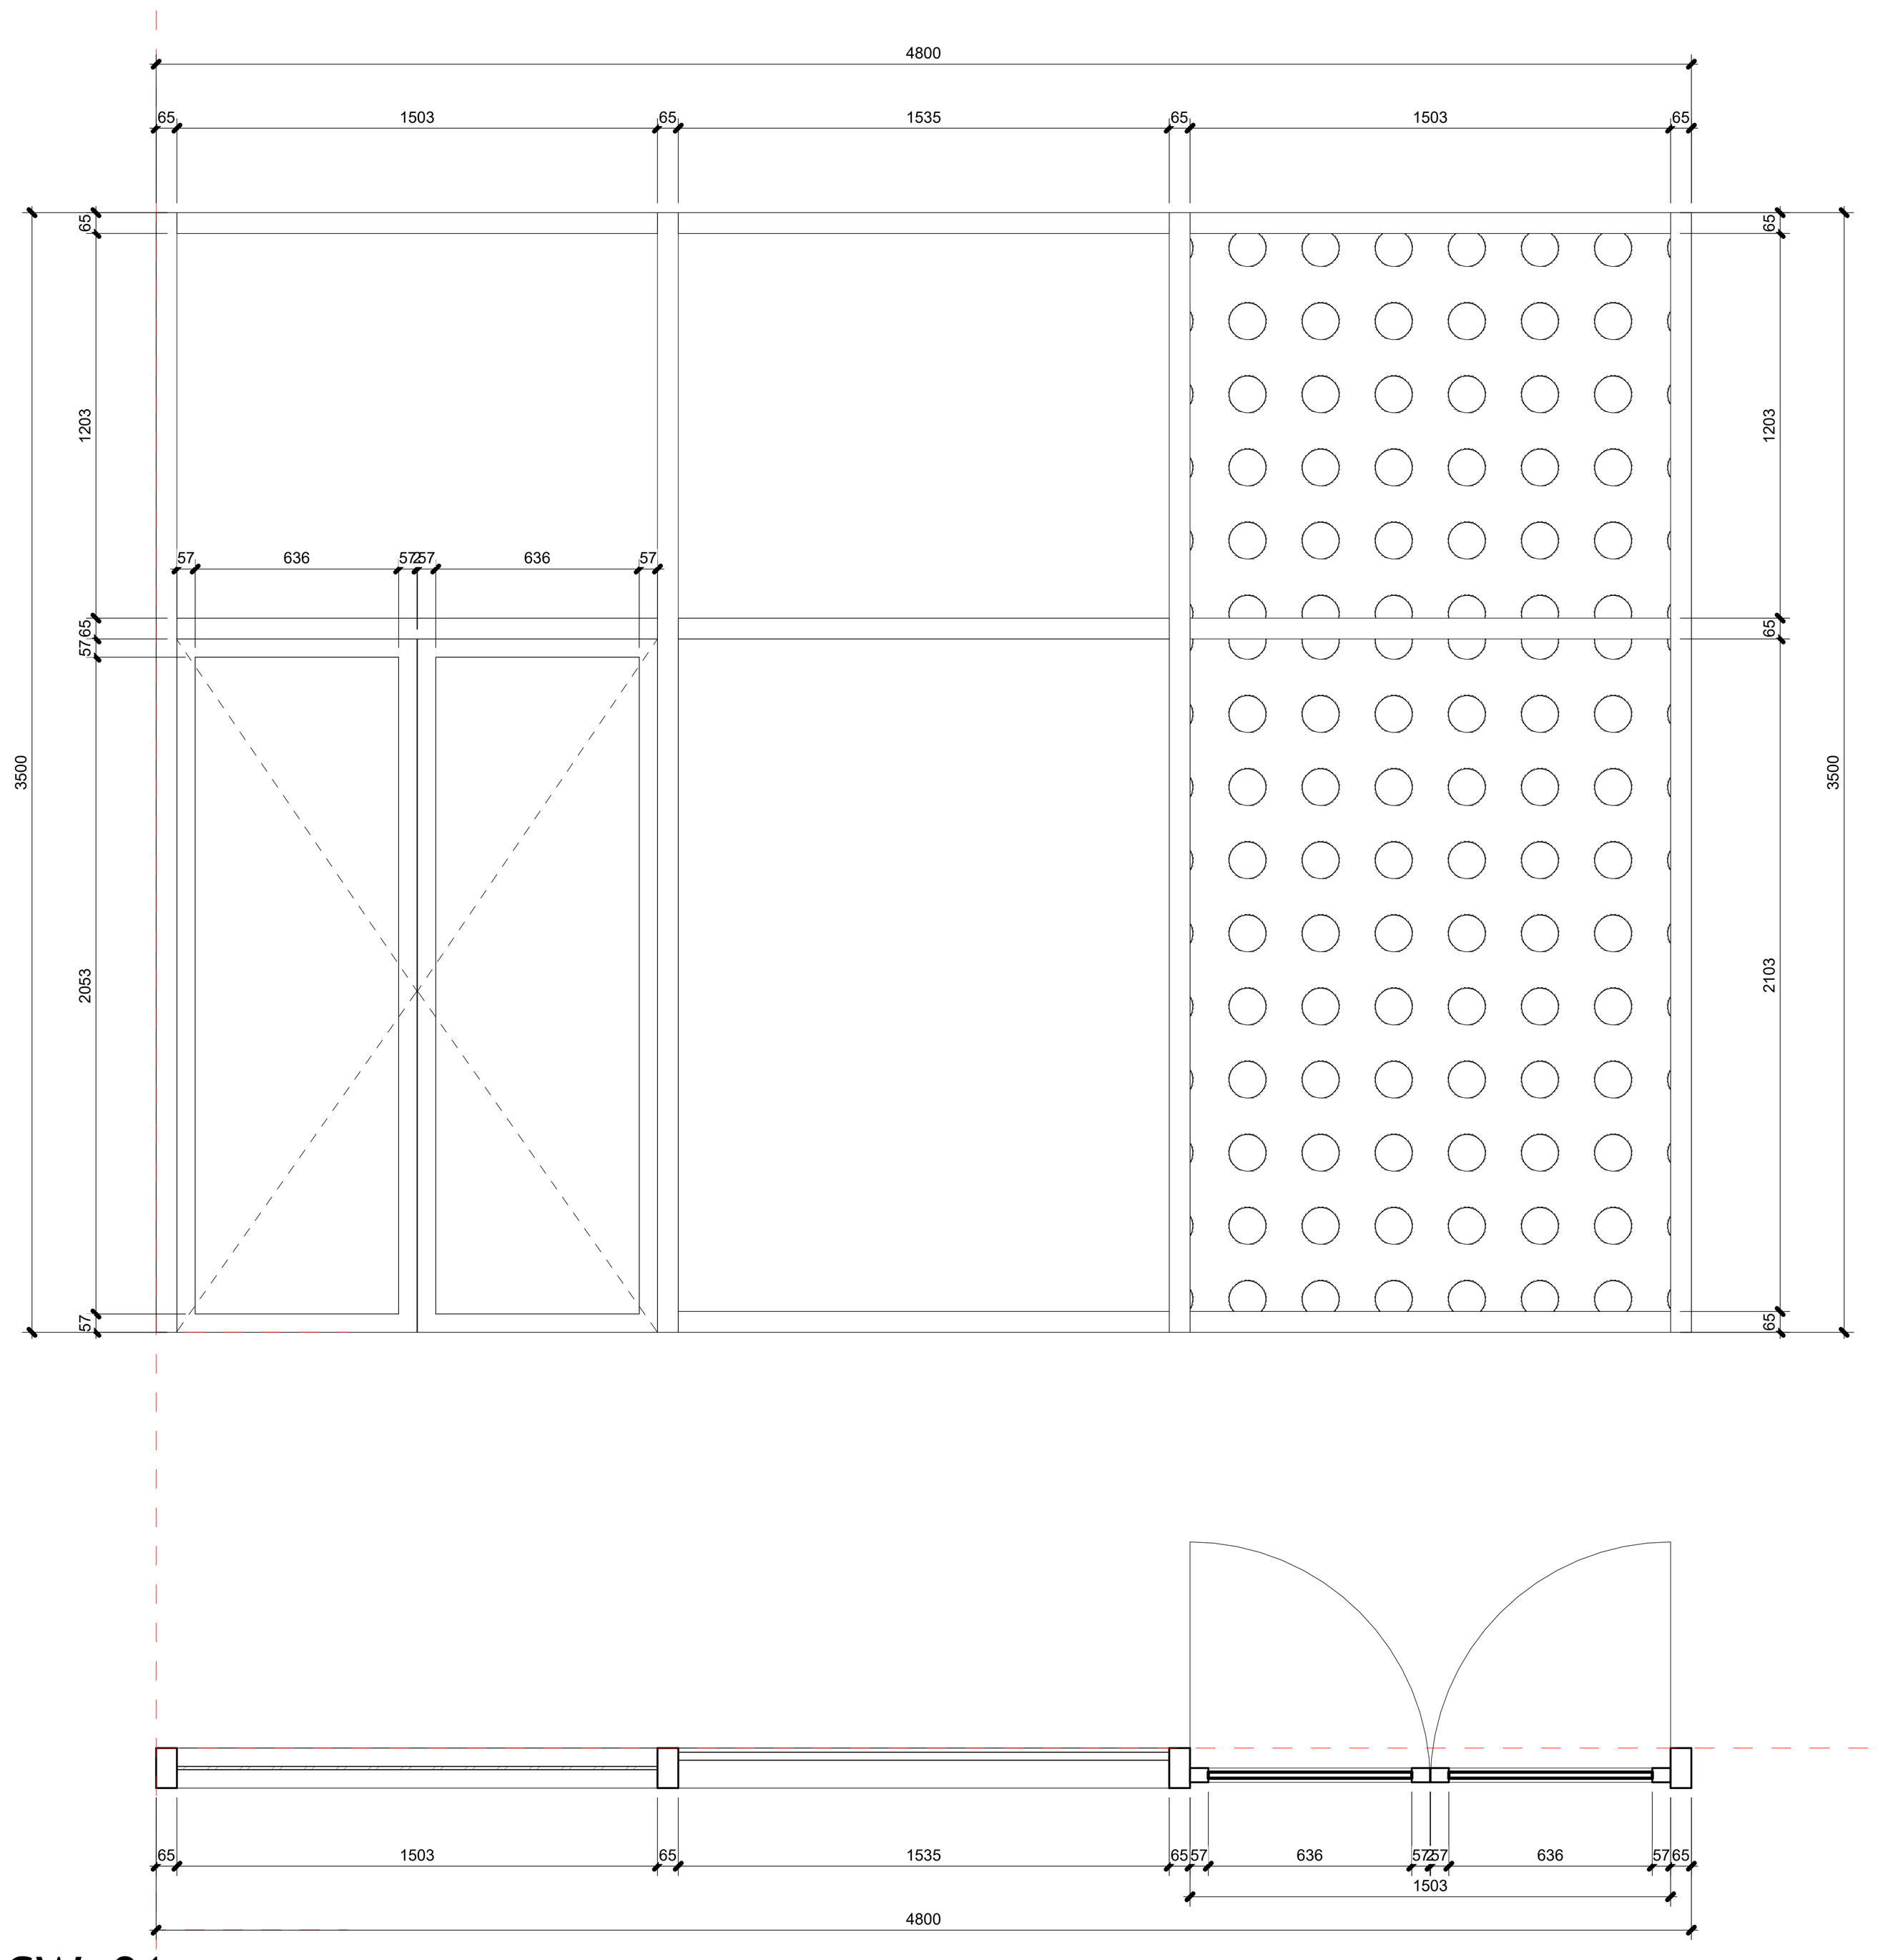

3 CW_01
1 : 20

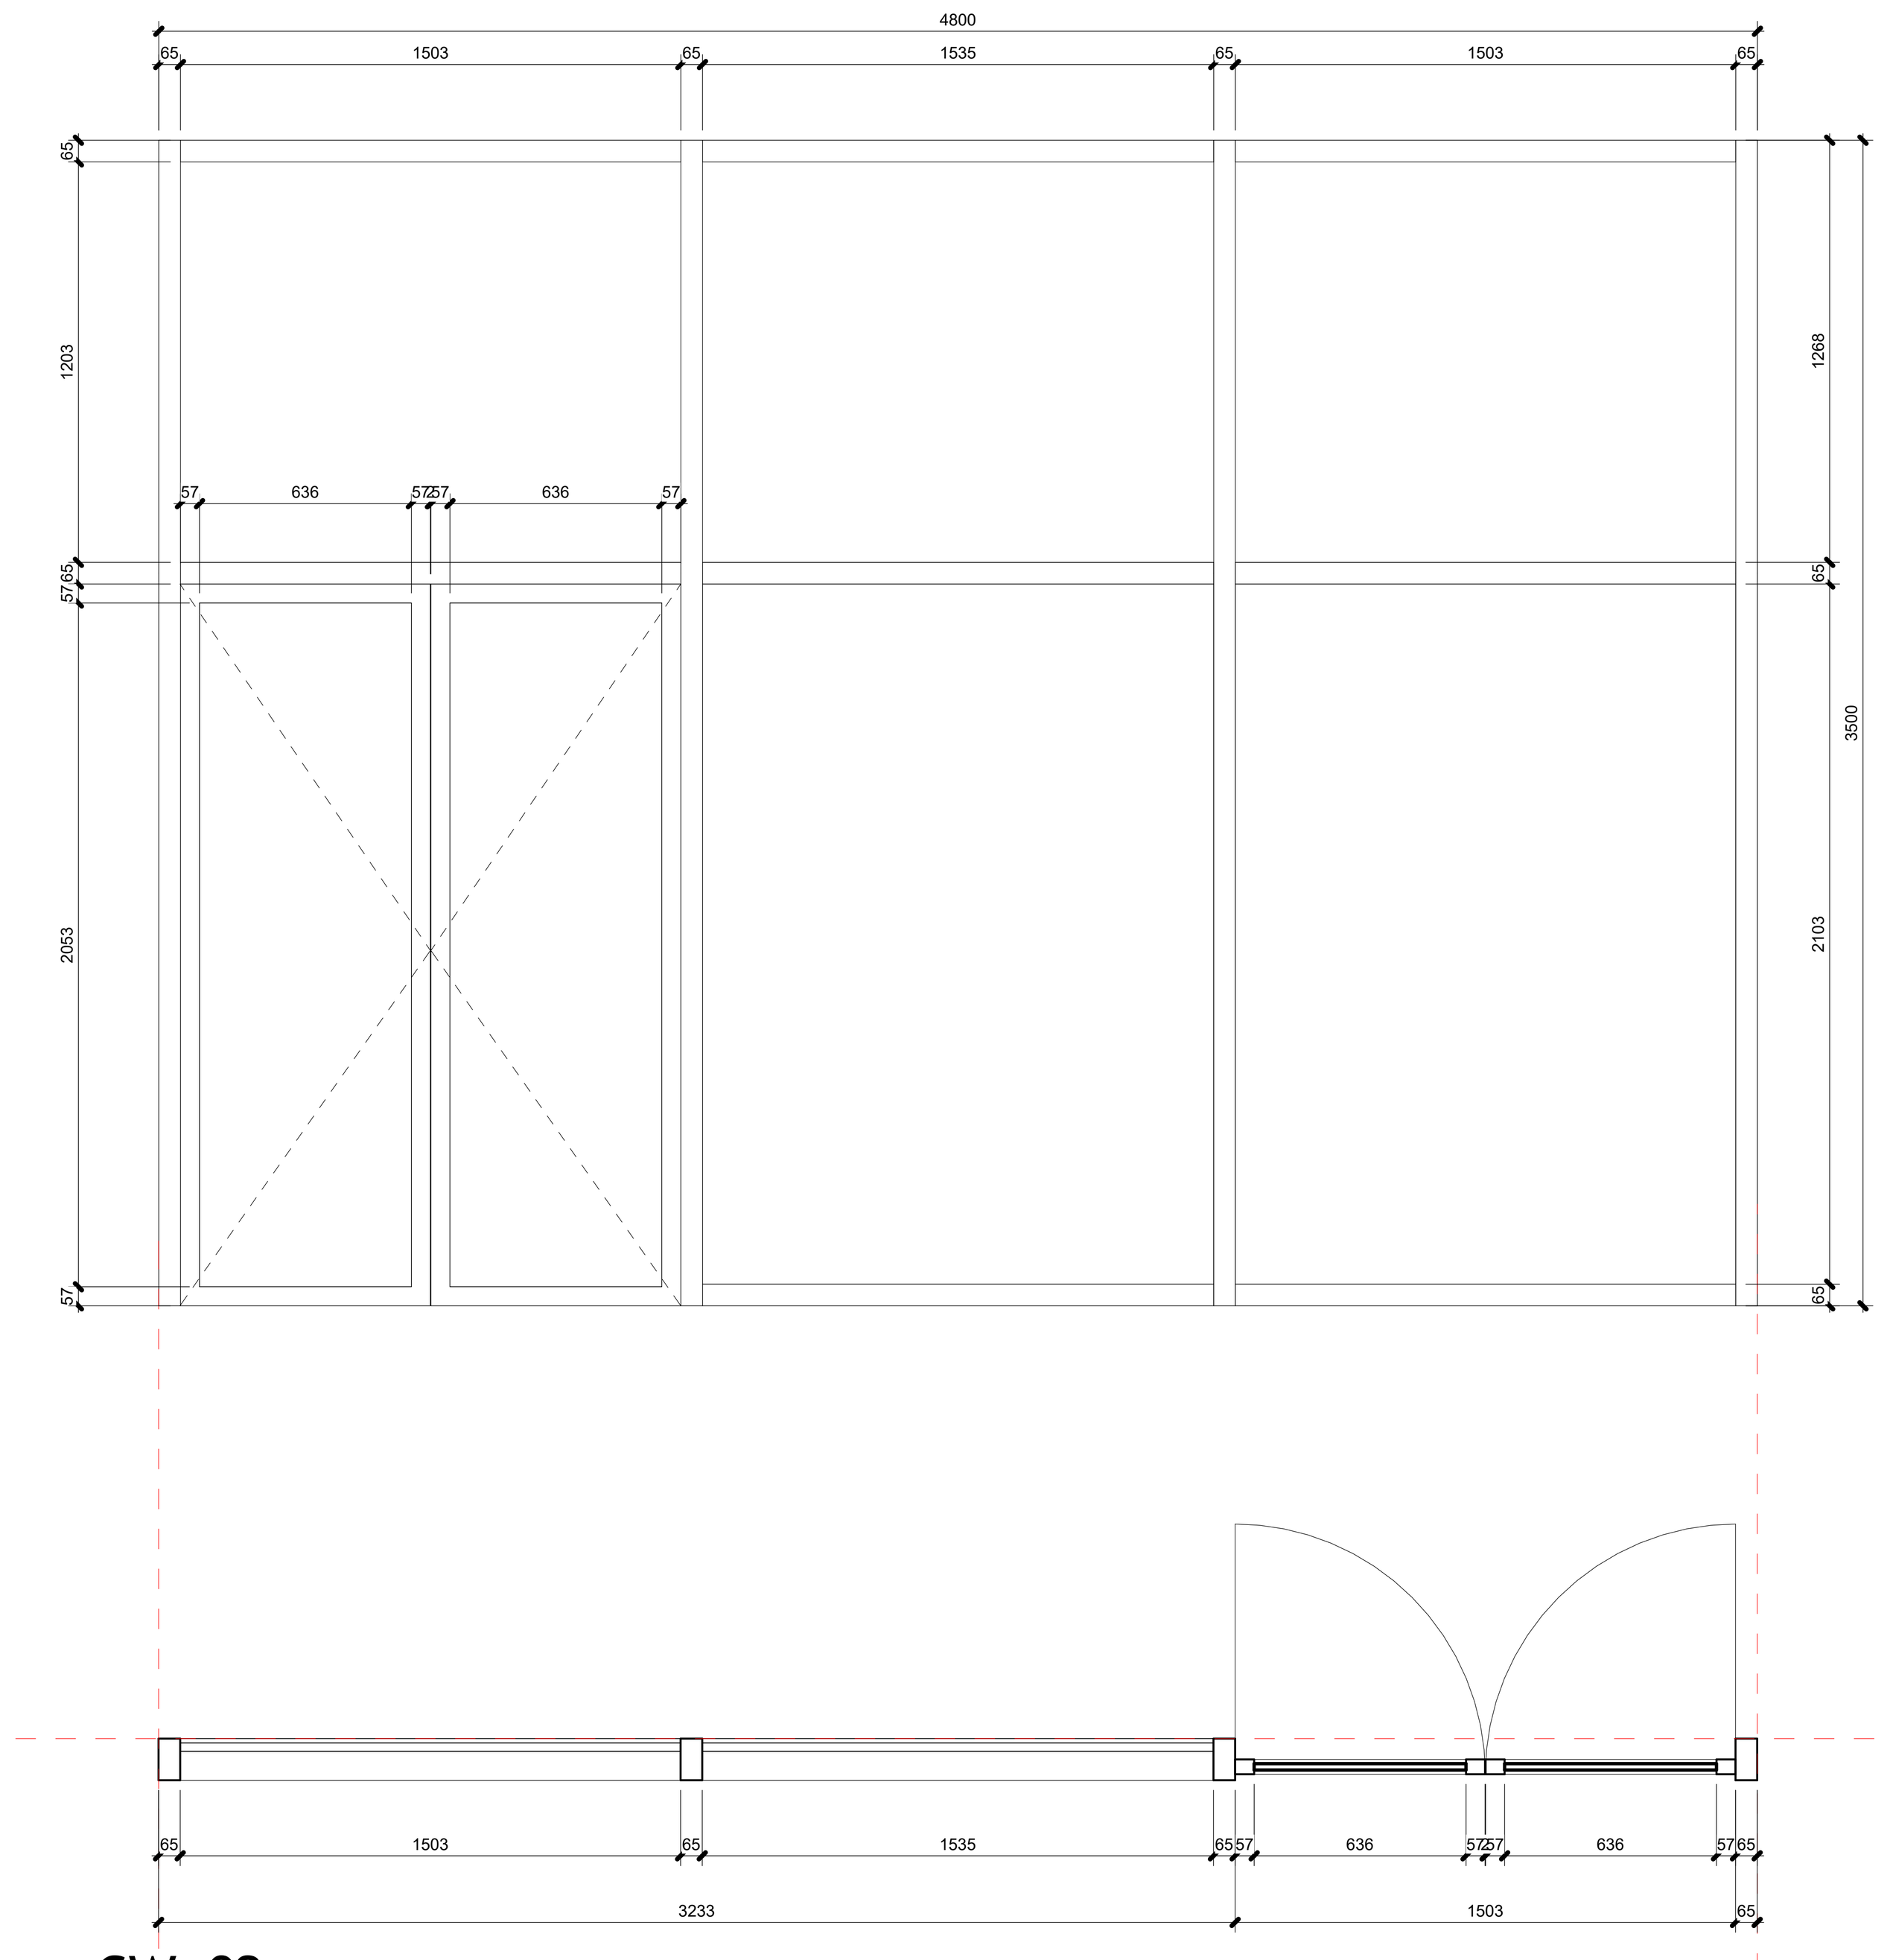

1 CW_02
1 : 20

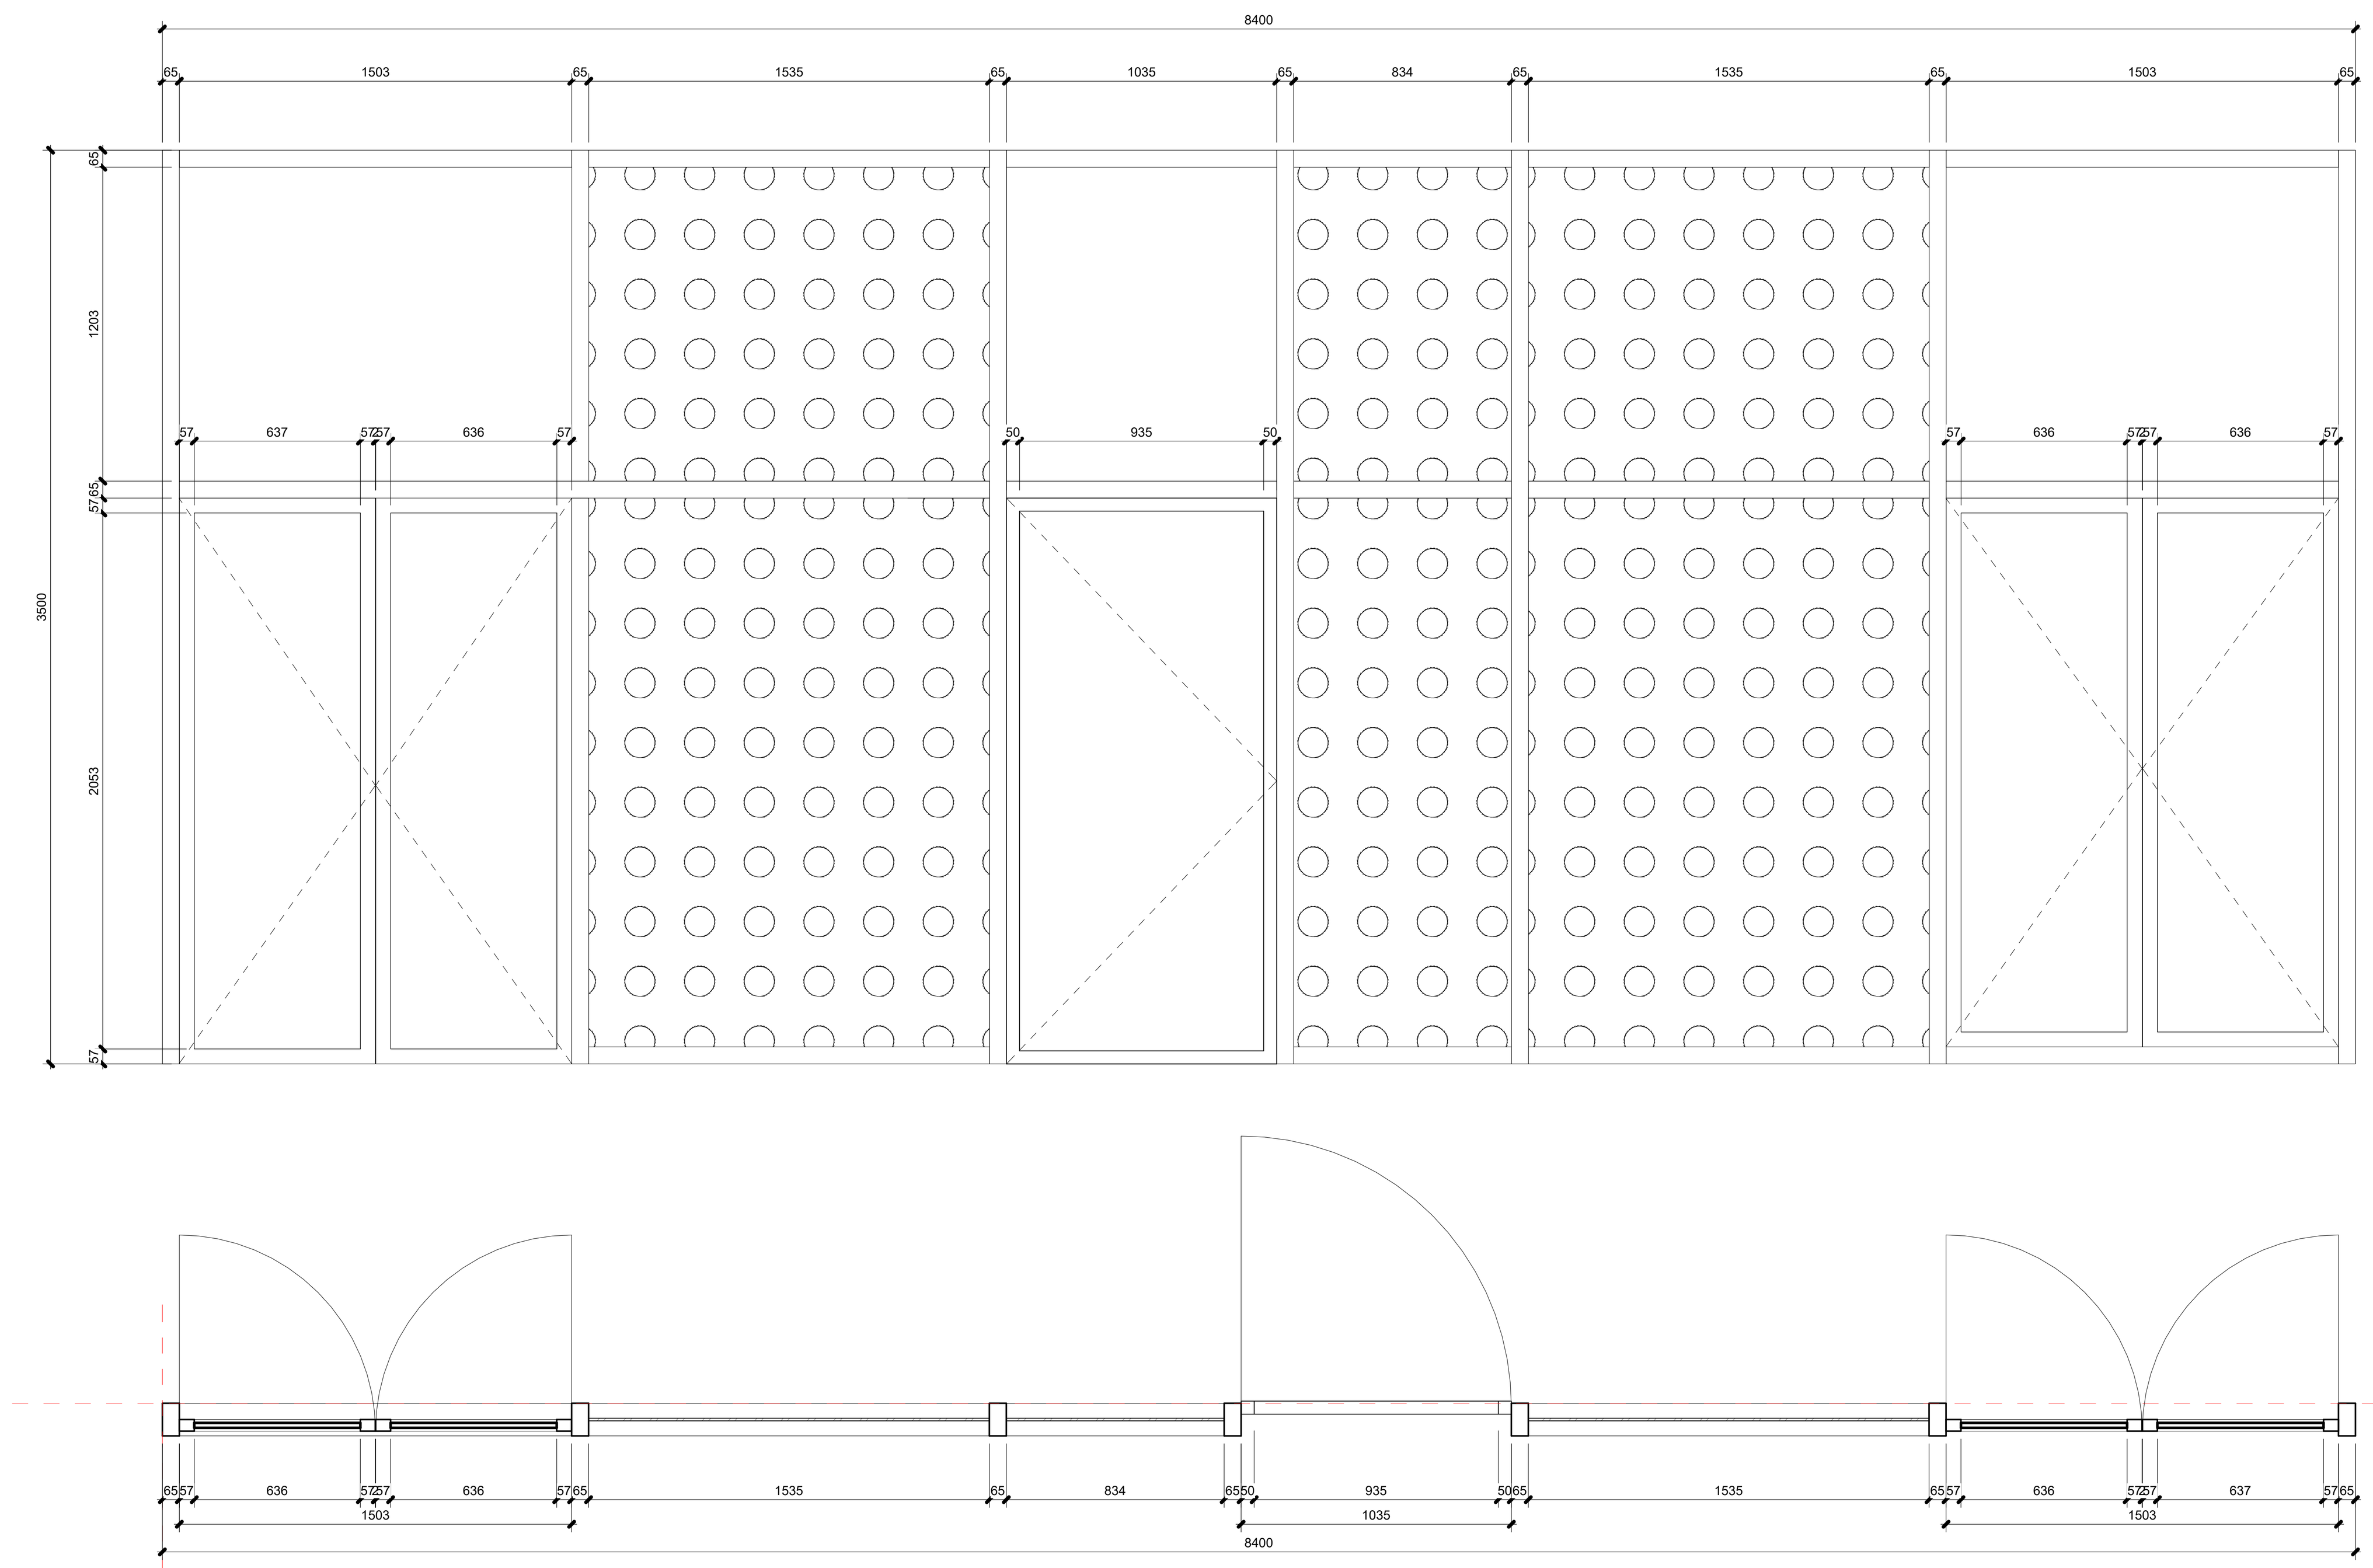

7 CW_03
1 : 20

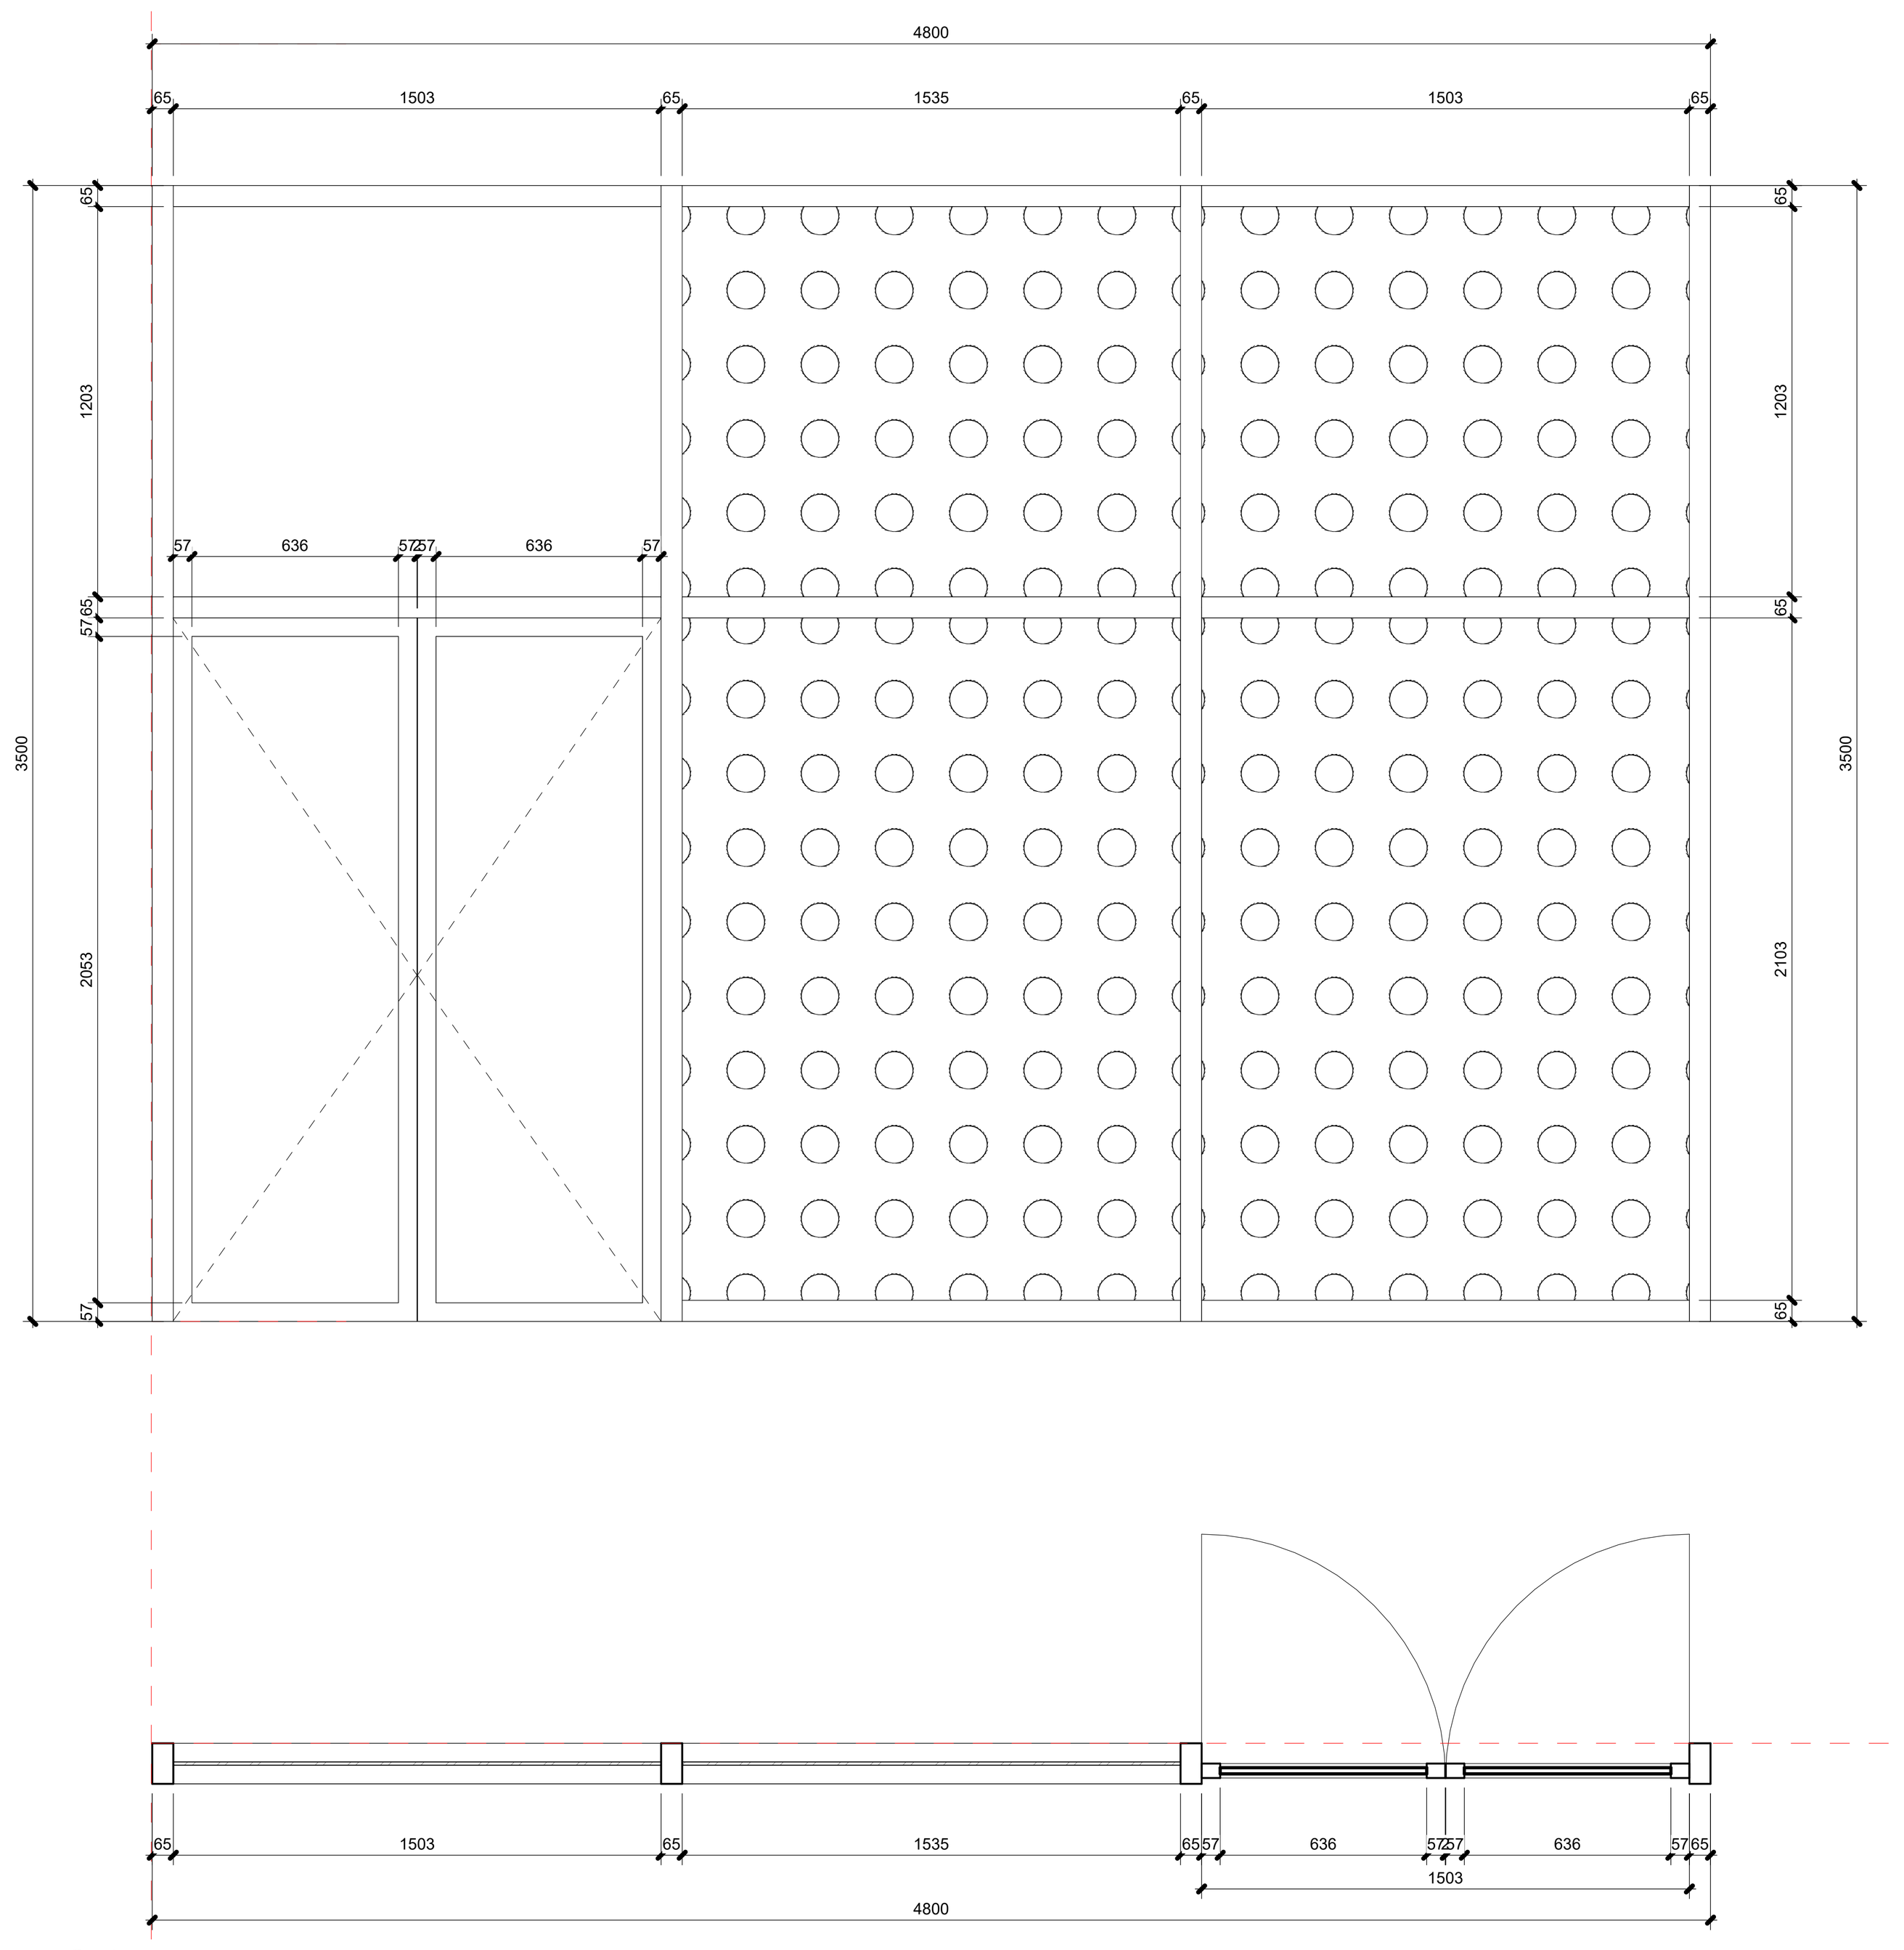

9 CW_04
1 : 20

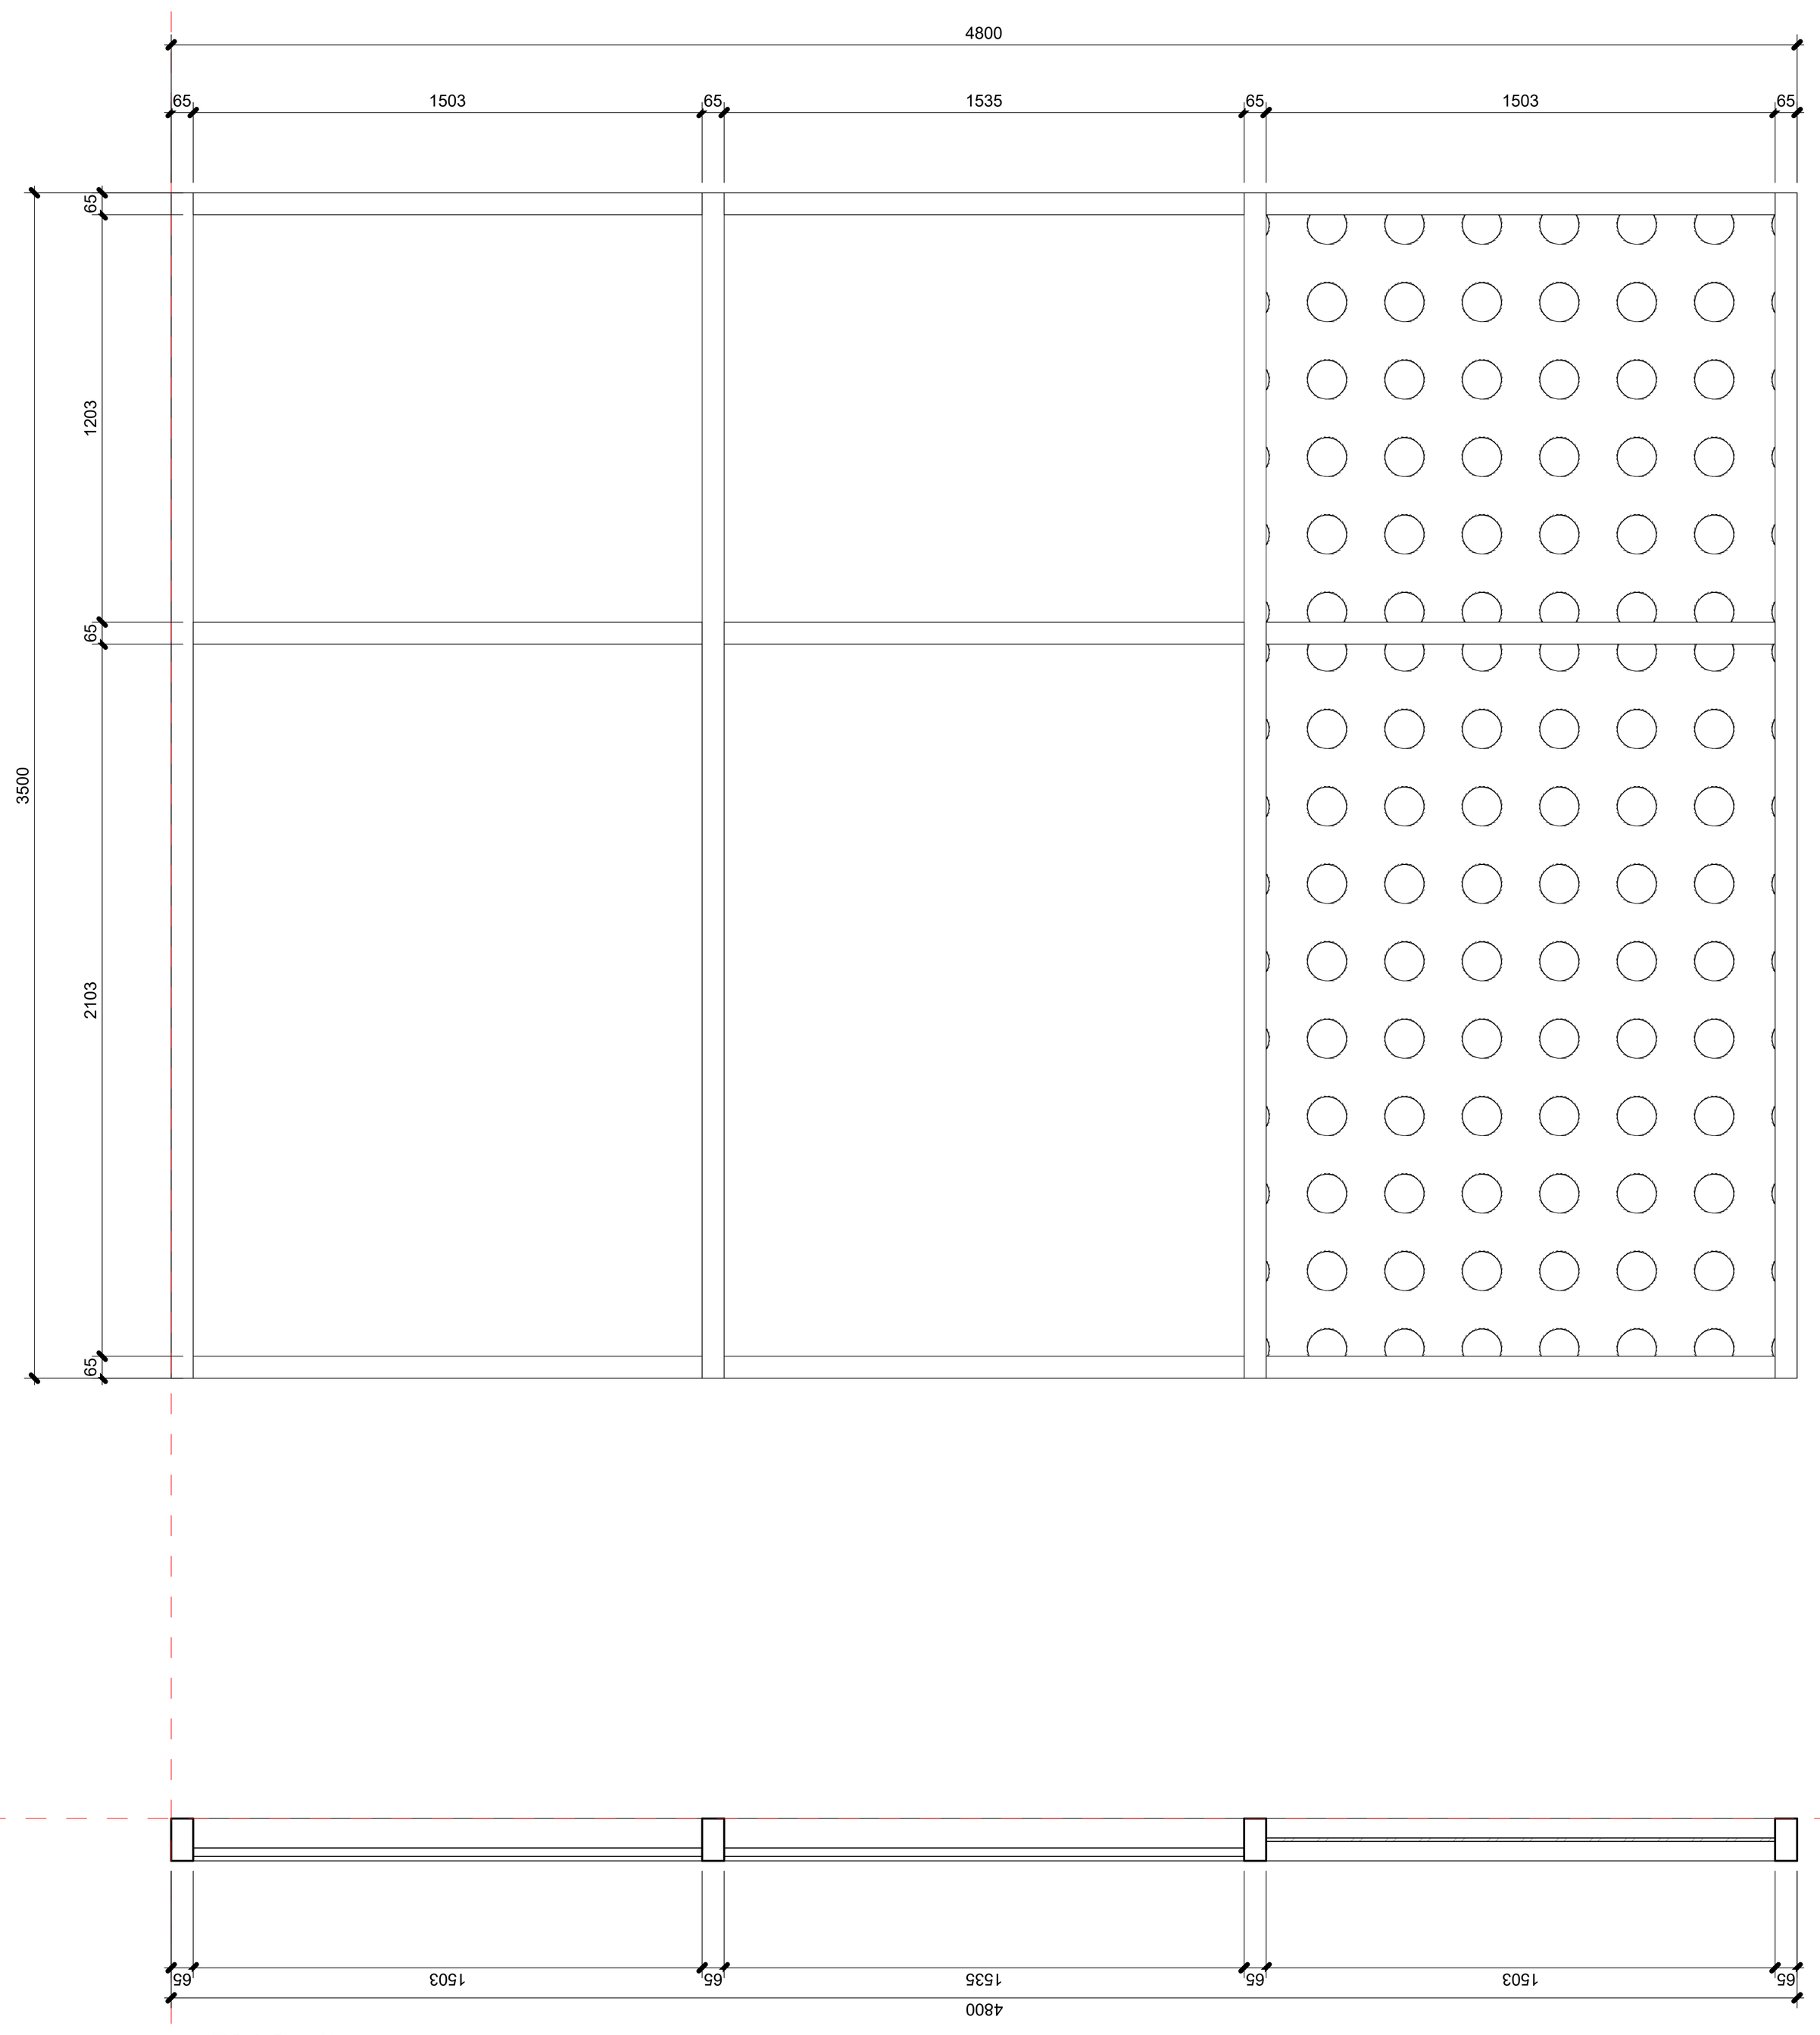

12 CW_05
1 : 20

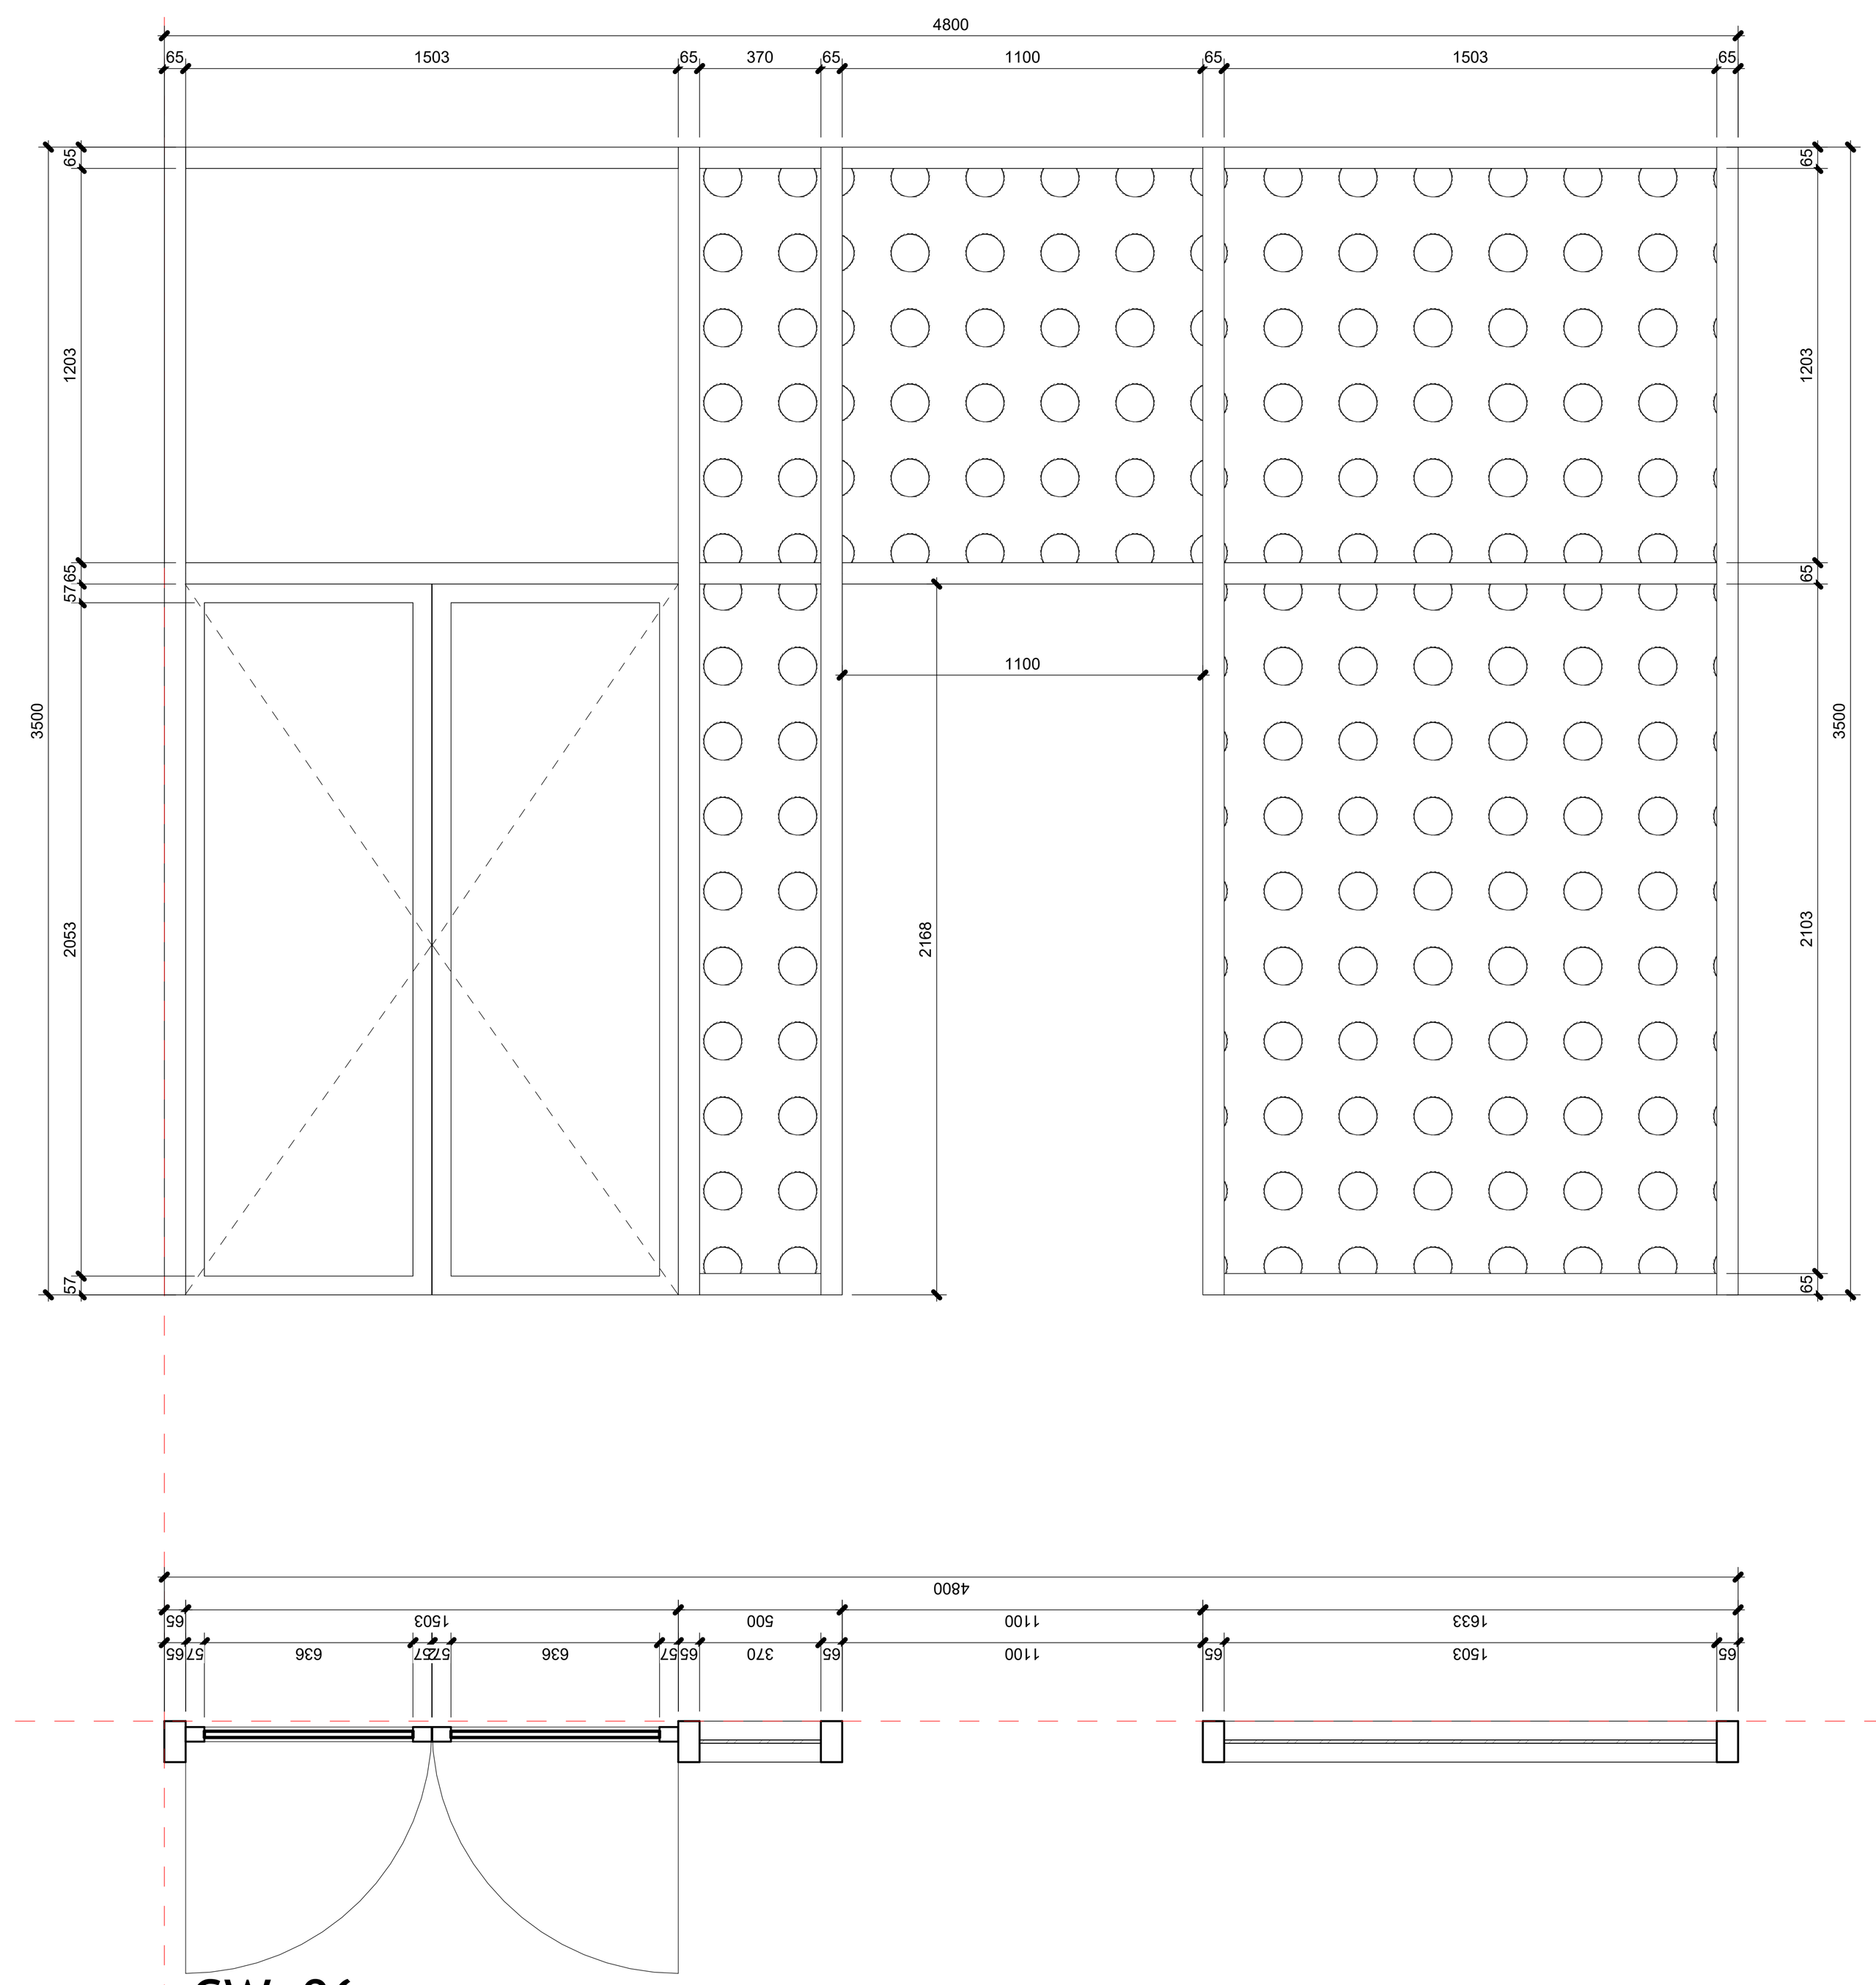

13 CW_06
1 : 20

არქიტექტორი:

S.p.s. "wei ap"

თბილისი, საქართველო, |
თამარაშვილის ქ.#13
www.archi.ge

Wei Yap architecture

დამკვეთი:

S.p.s. "არქი პრომოუშენი "

თბილისი, საქართველო |
თამარაშვილის #13
www.archi.ge

არქი

ინფორმაცია:

ინფორმაცია:
- მიწის ნაკვეთის ფართობი - 25989
- სართულიანობა - 25
- მიწის ზედა სართული - 24
- მიწის ქვეშა სართული - 1
- ბინების რაოდენობა - 356
- ლიფტების რაოდენობა - 3
- მინიმალური ბინის ფართი - 39,3
- დახურული პარკინგების რაოდენობა - 128
- პროექტრში გამოყენებული მასალები:
  მინის მოაჯირები
  კომპოზიტური პანელები
  ალუმინის ვიტრაჟები
  პერფორირებული ალუმინისპანელები

სართულის დიაგრამა:

გეგმის:

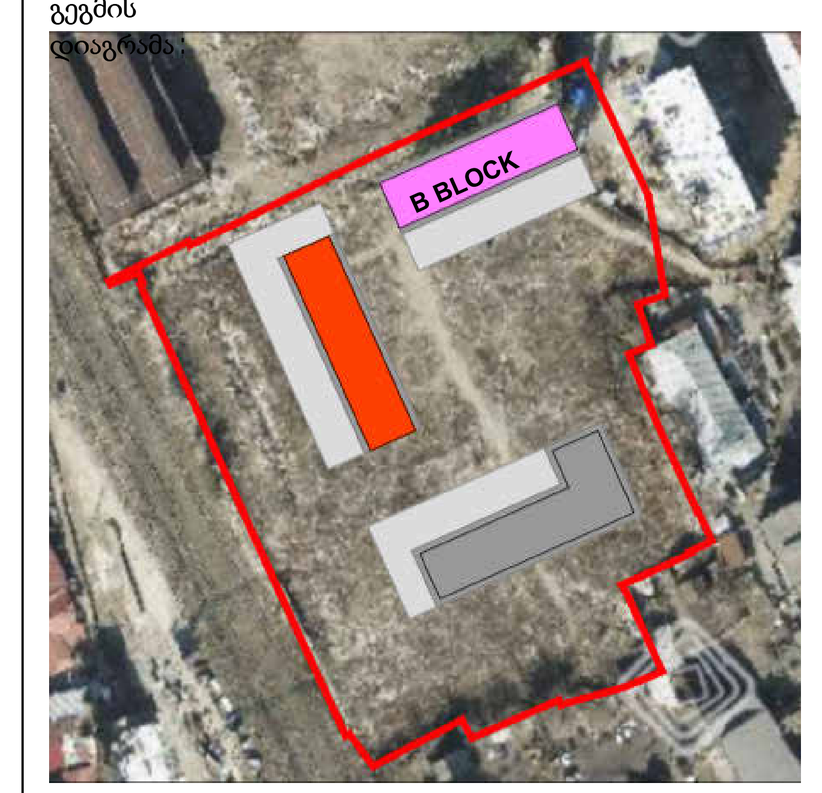

პროექტის სახელწოდება :
Project Name

პროექტის მისამართი :
Address Line 2

სექტორ	საცხოვრებე
სტატუსი/ფაზა:	სქემატური

რიგი	ნომერი	თარიღი	განმარტება

რევიზიის ნომერი :

რევიზიის თარიღი :

მსხაზავი თარიღი :	08/27/25
დიზაინერი:	Author

ნახაზის დასახელება :

კარფანჯრები ტიპები

მასშტაბ	1 : 20
ფურცლის ზომა:	A0

ნახაზის ზომა:

A701

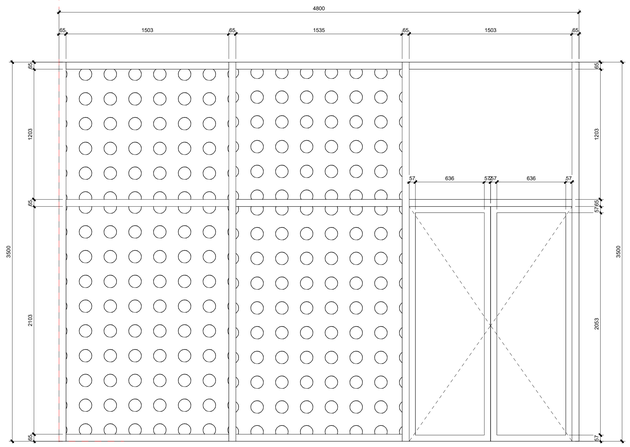

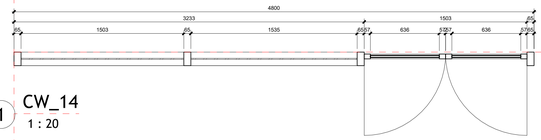

1 CW_14
1 : 20

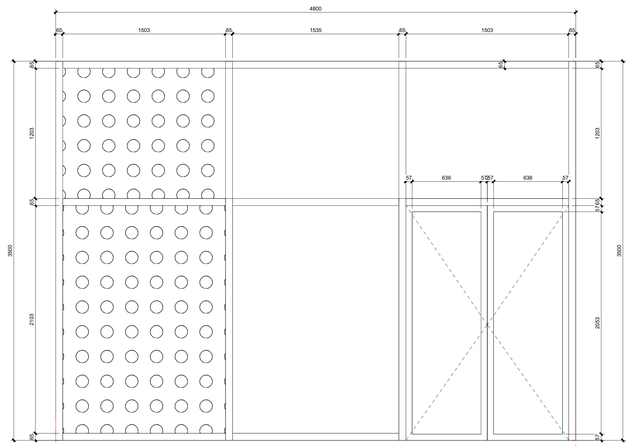



3 CW_15
1 : 20

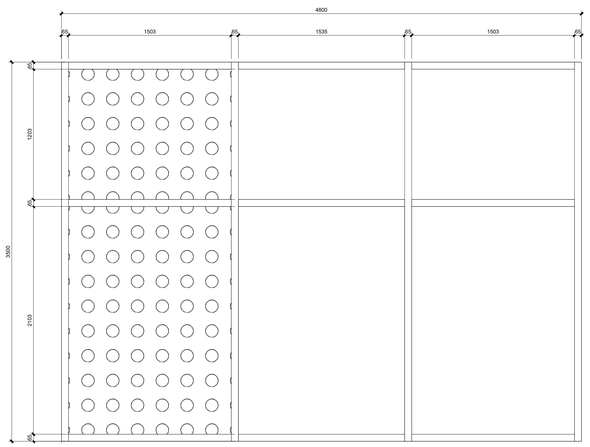



5 CW_16
1 : 20

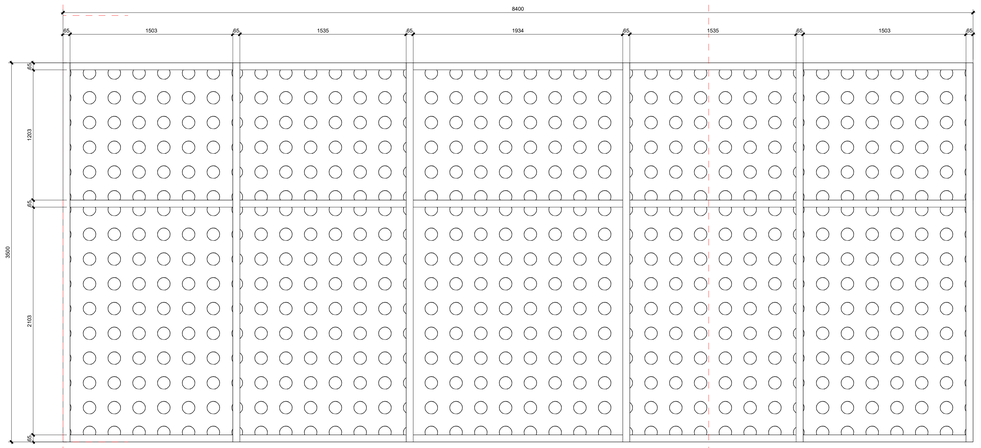

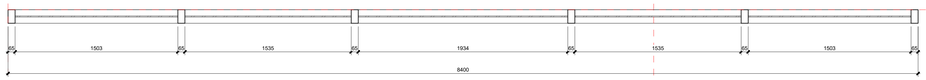

8 CW_13
1 : 20

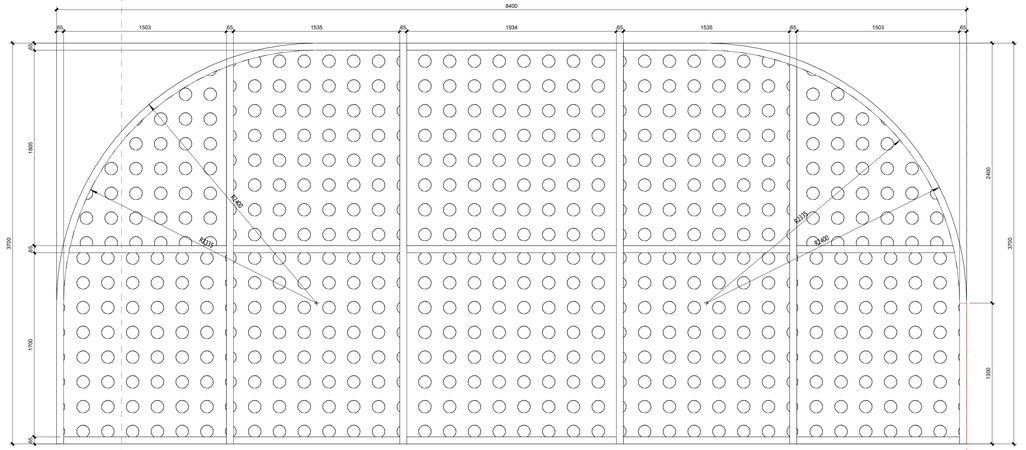



10 CW_18
1 : 20

არქიტექტორი
(ორგან):

S.p.a. "wei ap"

თბილისი, საქართველო, |
თამარაშვილის ქ.#13
www.archi.ge

Wei Yap
architecture

ტელეფონი
(ს):

S.p.a. "არქი პროექტები "

თბილისი, საქართველო |
თამარაშვილის #13
www.archi.ge

არქი

ინჟინერ(ებ)ი:

ინფორმაცია:

- მიწის ნაკვეთის ფართობი - 25989
- სართულიანობა - 25
- მიწის ზედა სართული - 24
- მიწის ქვეშ სართული - 1
- ბინების რაოდენობა - 356
- ლიფტების რაოდენობა - 3
- მინიმალური ბინის ფართი - 39,3
- დატრეილი პარკინგების რაოდენობა - 128
- პროექტირში გამოყენებული მასალები:
  მინის მოაჯირები
  კომპოზიტური პანელები
  ალუმინის ვიტრაჟები
  პერფორირებული ალუმინისპანელები

სრულყოფის დონეები:

ობიექტის
ადგილმდებარეობა:
Project Name

ობიექტის
მისამართი:
Address Line 2

სექტორ:	სატრიენი
შეკვეთი/ავტ	სტუდენტი

ა:

რიცხ	ნიშნის	თარიღ	განმარტება

რეცხვის ნიშნის:

რეცხვის
თარიღი: 08/27/25
ტესტი: Author

წახაზის
დასახელება:

კარფანჯრები ტიპები

მასშტაბ	1 : 20
ფორმატ	A0
წყვრის	
ზომა:	

A702

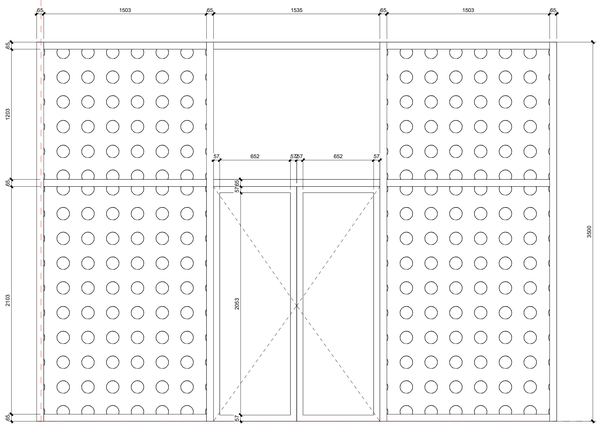

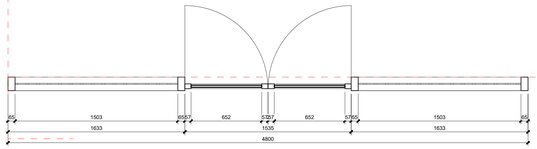

1 CW_07
1 : 20

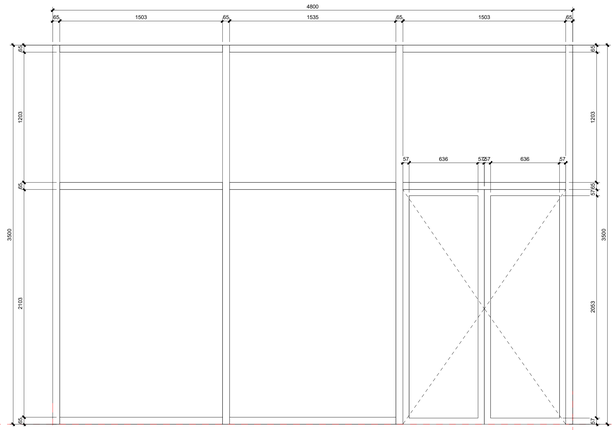

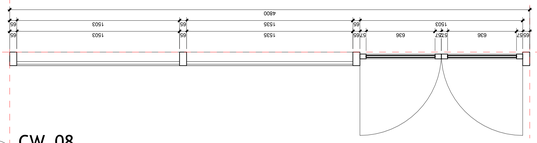

3 CW_08
1 : 20

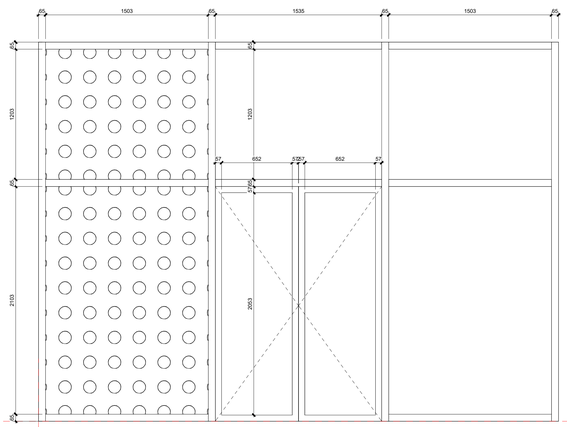

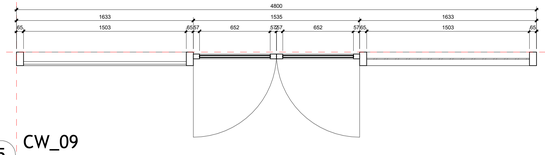

5 CW_09
1 : 20

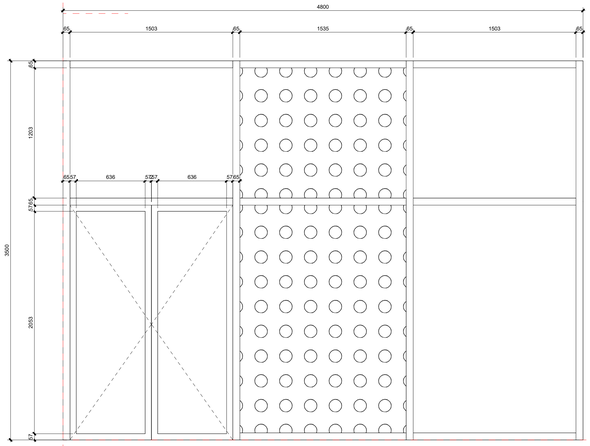



7 CW_10
1 : 20

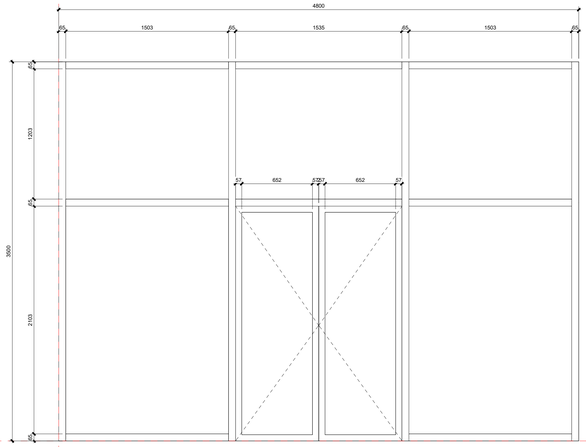

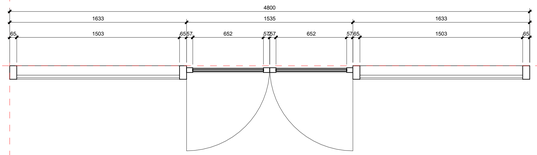

9 CW_11
1 : 20

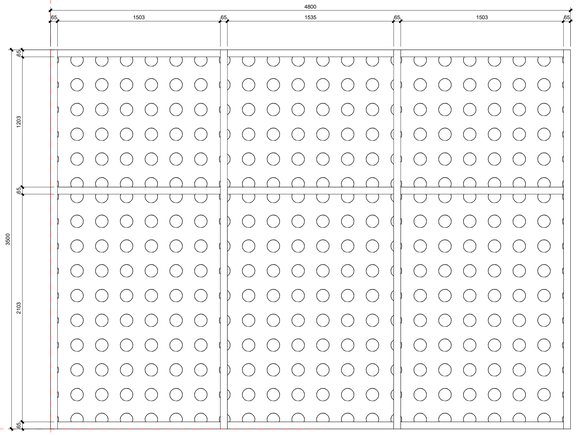

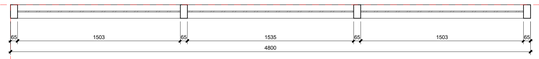

11 CW_12
1 : 20

არქიტექტორი
(ორგან):

S.p.s. "wei ap"
თბილისი, საქართველო, |
თამარაშვილის ქ.#13
www.archi.ge

Wei Yap
architecture

ტელეფონი
():

S.p.s. "არქი პროექტები "
თბილისი, საქართველო |
თამარაშვილის #13
www.archi.ge

არქი

ინჟინერი
ემაილი:

ინჟინერმესტი:
- მონის ნაკვეთის ფართობი - 25989
- სართულიანობა - 25
- მონის ზედა სართული - 24
- მონის ქვეშ სართული - 1
- მონების რაოდენობა - 356
- ლიფტების რაოდენობა - 3
- მონისძალური მონის ფართი - 39,3
- დახურული პარკინგების რაოდენობა - 128
- პროექტში გამოყენებული მასალები:
  მონის მოაპირკეთები
  კომპოზიტური პანელები
  ალუმინის ვიტრაჟები
  პერფორირებული ალუმინისპანელები

სართულის დასახელება:

გეგმის
ნომერი:



პროექტის
დასახელება:
Project Name

პროექტის
მისამართი:
Address Line 2

სტატუსი: საპროექტო
სტატუსი/ეტაპი: სამშენებლო

რიცხვი	ნიშნული	თარიღი	განმარტება

რევიზიის ნომერი:
რევიზიის
თარიღი: 08/27/25
ავტორი: Author
ნახატის
დასახელება:

კარფანჯრები ტიპები

მასშტაბი 1 : 20
ფორმატის A0
ნახატის
ზომა:

A703

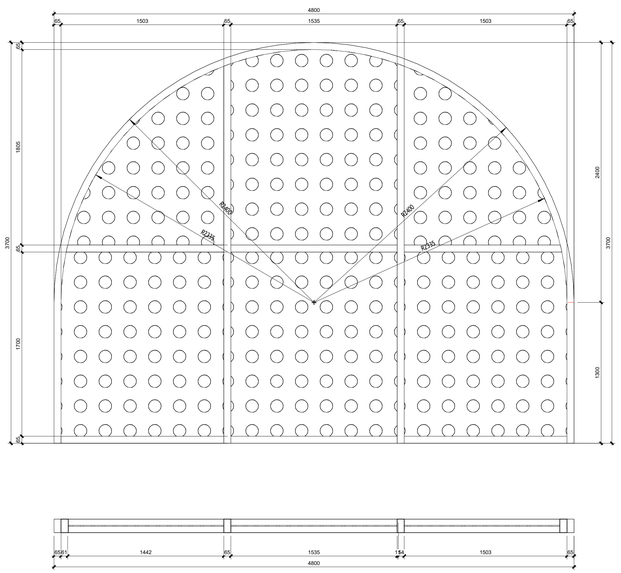

5 CW_17
1 : 20

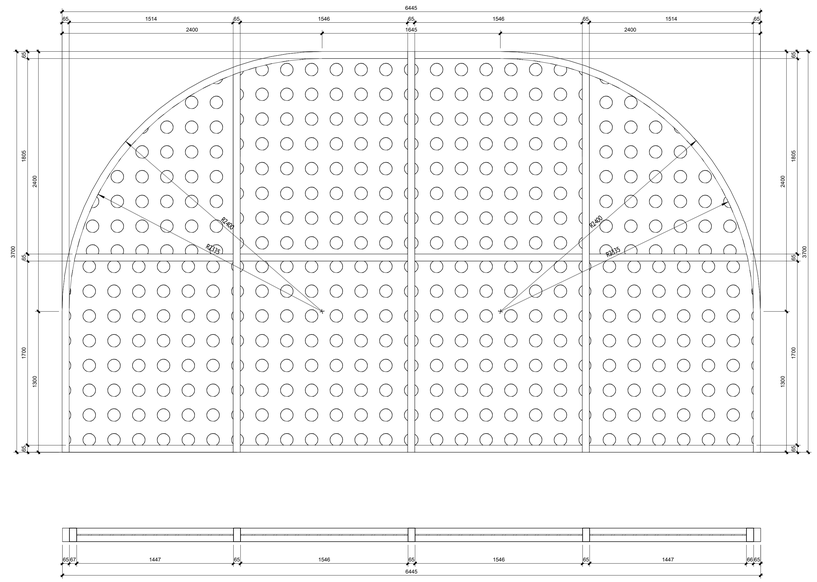

7 CW_18
1 : 20

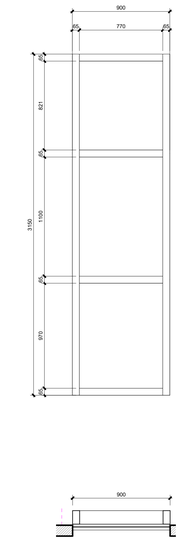

1 W_01
1 : 20

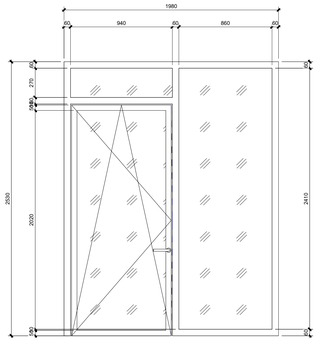

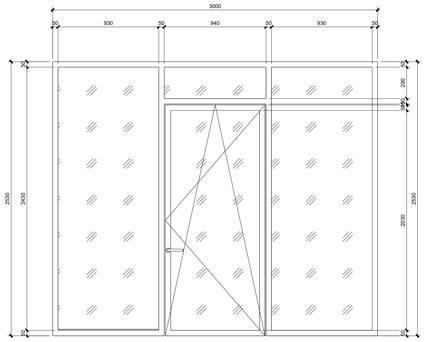

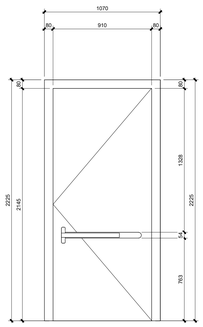

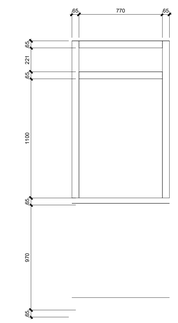

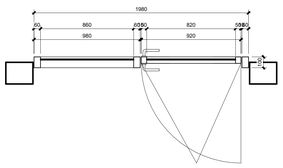

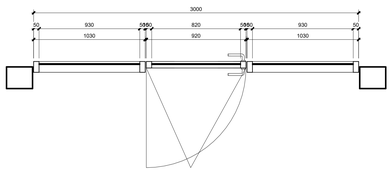

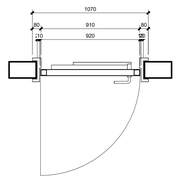

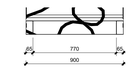

3 W_02
1 : 20

კარ-ფანჯრის სპეციფიკაცია

სახელწოდება	Rough Width	Rough Height	მასალა	ფერი	Count
BD_01	2000	2350	მტკნარ პლასტმასი	სერო-RAL 9016	9
BD_02	2920	2350	მტკნარ პლასტმასი	სერო-RAL 9016	3
BD_03	2000	2550	მტკნარ პლასტმასი	სერო-RAL 9016	389
BD_04	3020	2550	მტკნარ პლასტმასი	სერო-RAL 9016	207
Grand total: 608					

ვიტრაჟის სპეციფიკაცია

სახელწოდება	სიგანე	სიმაღლე	მასალა	რაოდენობა
CW_01	4800	3500	ალუმინის პროფილი - RAL-9016 პერფორაცია RAL - 7034	6
CW_02	4800	3500	ალუმინის პროფილი - RAL-9016 პერფორაცია RAL - 7034	1
CW_03	8400	3500	ალუმინის პროფილი - RAL-9016 პერფორაცია RAL - 7034	1
CW_04	4800	3500	ალუმინის პროფილი - RAL-9016 პერფორაცია RAL - 7034	2
CW_05	4800	3500	ალუმინის პროფილი - RAL-9016 პერფორაცია RAL - 7034	1
CW_06	4800	3500	ალუმინის პროფილი - RAL-9016 პერფორაცია RAL - 7034	1
CW_07	4800	3500	ალუმინის პროფილი - RAL-9016 პერფორაცია RAL - 7034	1
CW_08	4800	3500	ალუმინის პროფილი - RAL-9016 პერფორაცია RAL - 7034	1
CW_09	4800	3500	ალუმინის პროფილი - RAL-9016 პერფორაცია RAL - 7034	2
CW_10	4800	3500	ალუმინის პროფილი - RAL-9016 პერფორაცია RAL - 7034	1
CW_11	4800	3500	ალუმინის პროფილი - RAL-9016 პერფორაცია RAL - 7034	1
CW_12	4800	3500	ალუმინის პროფილი - RAL-9016 პერფორაცია RAL - 7034	3
CW_13	8400	3500	ალუმინის პროფილი - RAL-9016 პერფორაცია RAL - 7034	1
CW_14	4800	3500	ალუმინის პროფილი - RAL-9016 პერფორაცია RAL - 7034	1
CW_15	4800	3500	ალუმინის პროფილი - RAL-9016 პერფორაცია RAL - 7034	1
CW_16	4800	3500	ალუმინის პროფილი - RAL-9016 პერფორაცია RAL - 7034	1
CW_17	4800	3700	ალუმინის პროფილი - RAL-9016 პერფორაცია RAL - 7034	23
CW_18	8400	3700	ალუმინის პროფილი - RAL-9016 პერფორაცია RAL - 7034	2
CW_19	6445	3700	ალუმინის პროფილი - RAL-9016 პერფორაცია RAL - 7034	1
W_01	900	3150	მტკნარ პლასტმასი - RAL- 9016	89
W_02	<varies>	2550	მტკნარ პლასტმასი - RAL- 9016	21
Grand total: 161				161

არქიტექტორი
(ორგან):

S.p.a. "wei ap"
თბილისი, საქართველო, |
თამარაშვილის ქ.#13
www.archi.ge

Wei Yap
architecture

ტელეფონი
(ს):

S.p.a. "არჭი პროფიციენტი "
თბილისი, საქართველო |
თამარაშვილის #13
www.archi.ge

არჭი

ინჟინერი
პროექტის:

ინფორმაცია:
- მიწის ნაკვეთის ფართობი - 25989
- სართულიანობა - 25
- მიწის ზედა სართული - 24
- მიწის ქვეშ სართული - 1
- ბინების რაოდენობა - 356
- ლიფტების რაოდენობა - 3
- მინიმალური ბინის ფართი - 39.3
- დატრეული პარკინგების რაოდენობა - 128
- პროექტირში გამოყენებული მასალები:
  მინის მოაჯირები
  კომპოზიტური პანელები
  ალუმინის ვიტრაჟები
  პერფორირებული ალუმინისპანელები

სრული დიაგრამა:

გეგმის
მდებარეობა:



პროექტის
სახელწოდება:

Project Name

პროექტის
მისამართი:

Address Line 2

სექტორ
ნომერი/ფაზა
ა:

საბოლოები
სექტორები

რიგი	ნომერი	თარიღი	განმარტება

რევიზიის ნომერი:
რევიზიის
თარიღი: 08/27/25
ავტორი: Author
შესრულებულია:
დამტკიცება:

კარფანჯრები ტიპები

მასშტაბი 1 : 20
ზომა A0
შეკვეთის
ნომერი:

A704