
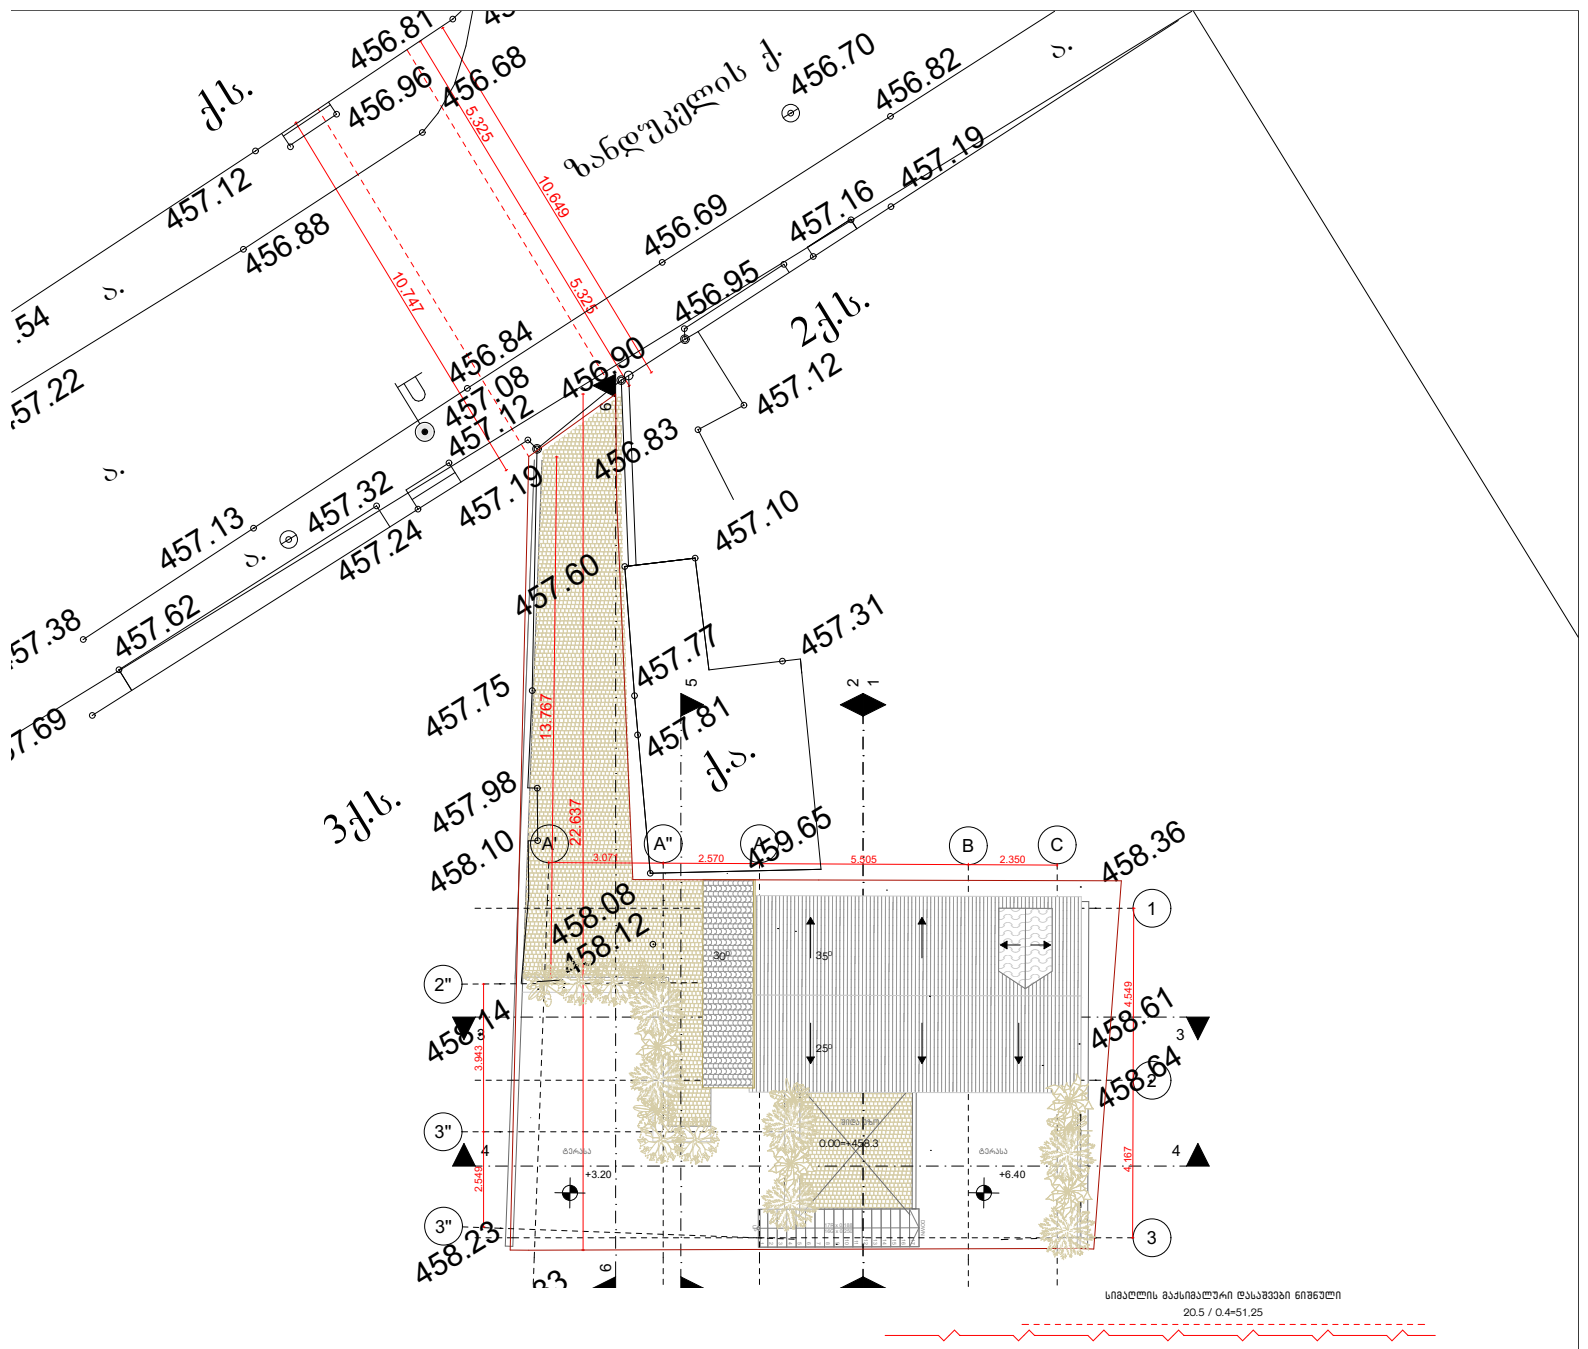


სიმაღლის მაქსიმალური დასაშვები ნიშნული
20.5 / 0.4=51.25

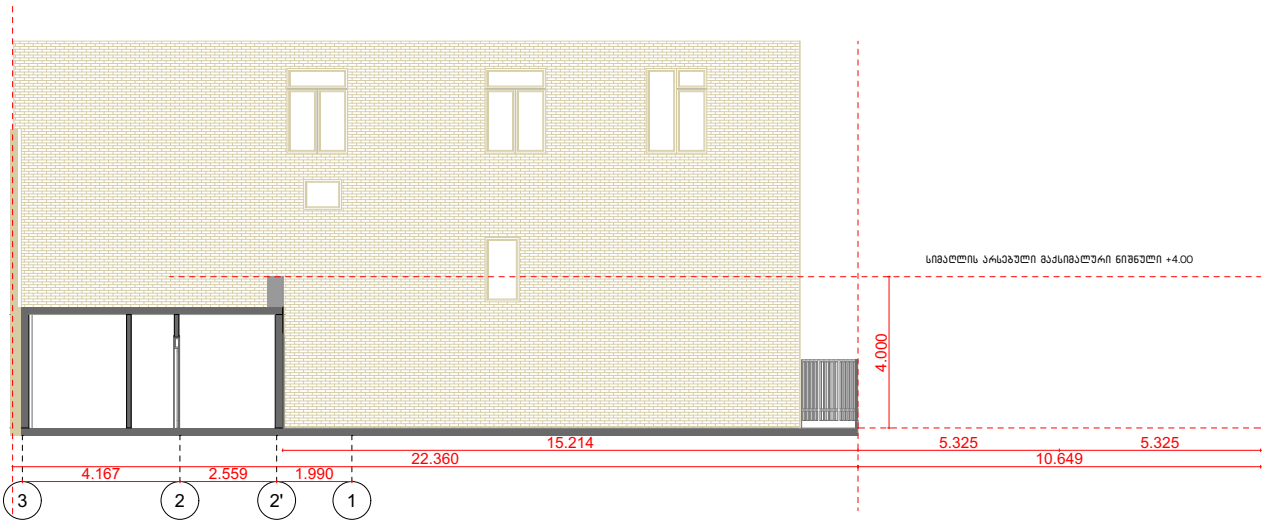

ინდივიდუალური საცხოვრებელი სახლი

მისამართი:
ზანდუკელის ქუჩა №36
საკადასტრო კოდი:
01.15.02.015.002

არქიტექტორი
ნანა ივარდავა

საკონტაქტო ინფორმაცია:
Nana.Ivardava@gmail.com
+995 557 027 720

ნახაზი:
საპროექტო ჭრილი

შენიშვნა:

მასშტაბი:
1: 100

ფორმატი: **A4**

თარიღი: **26/09/2025**