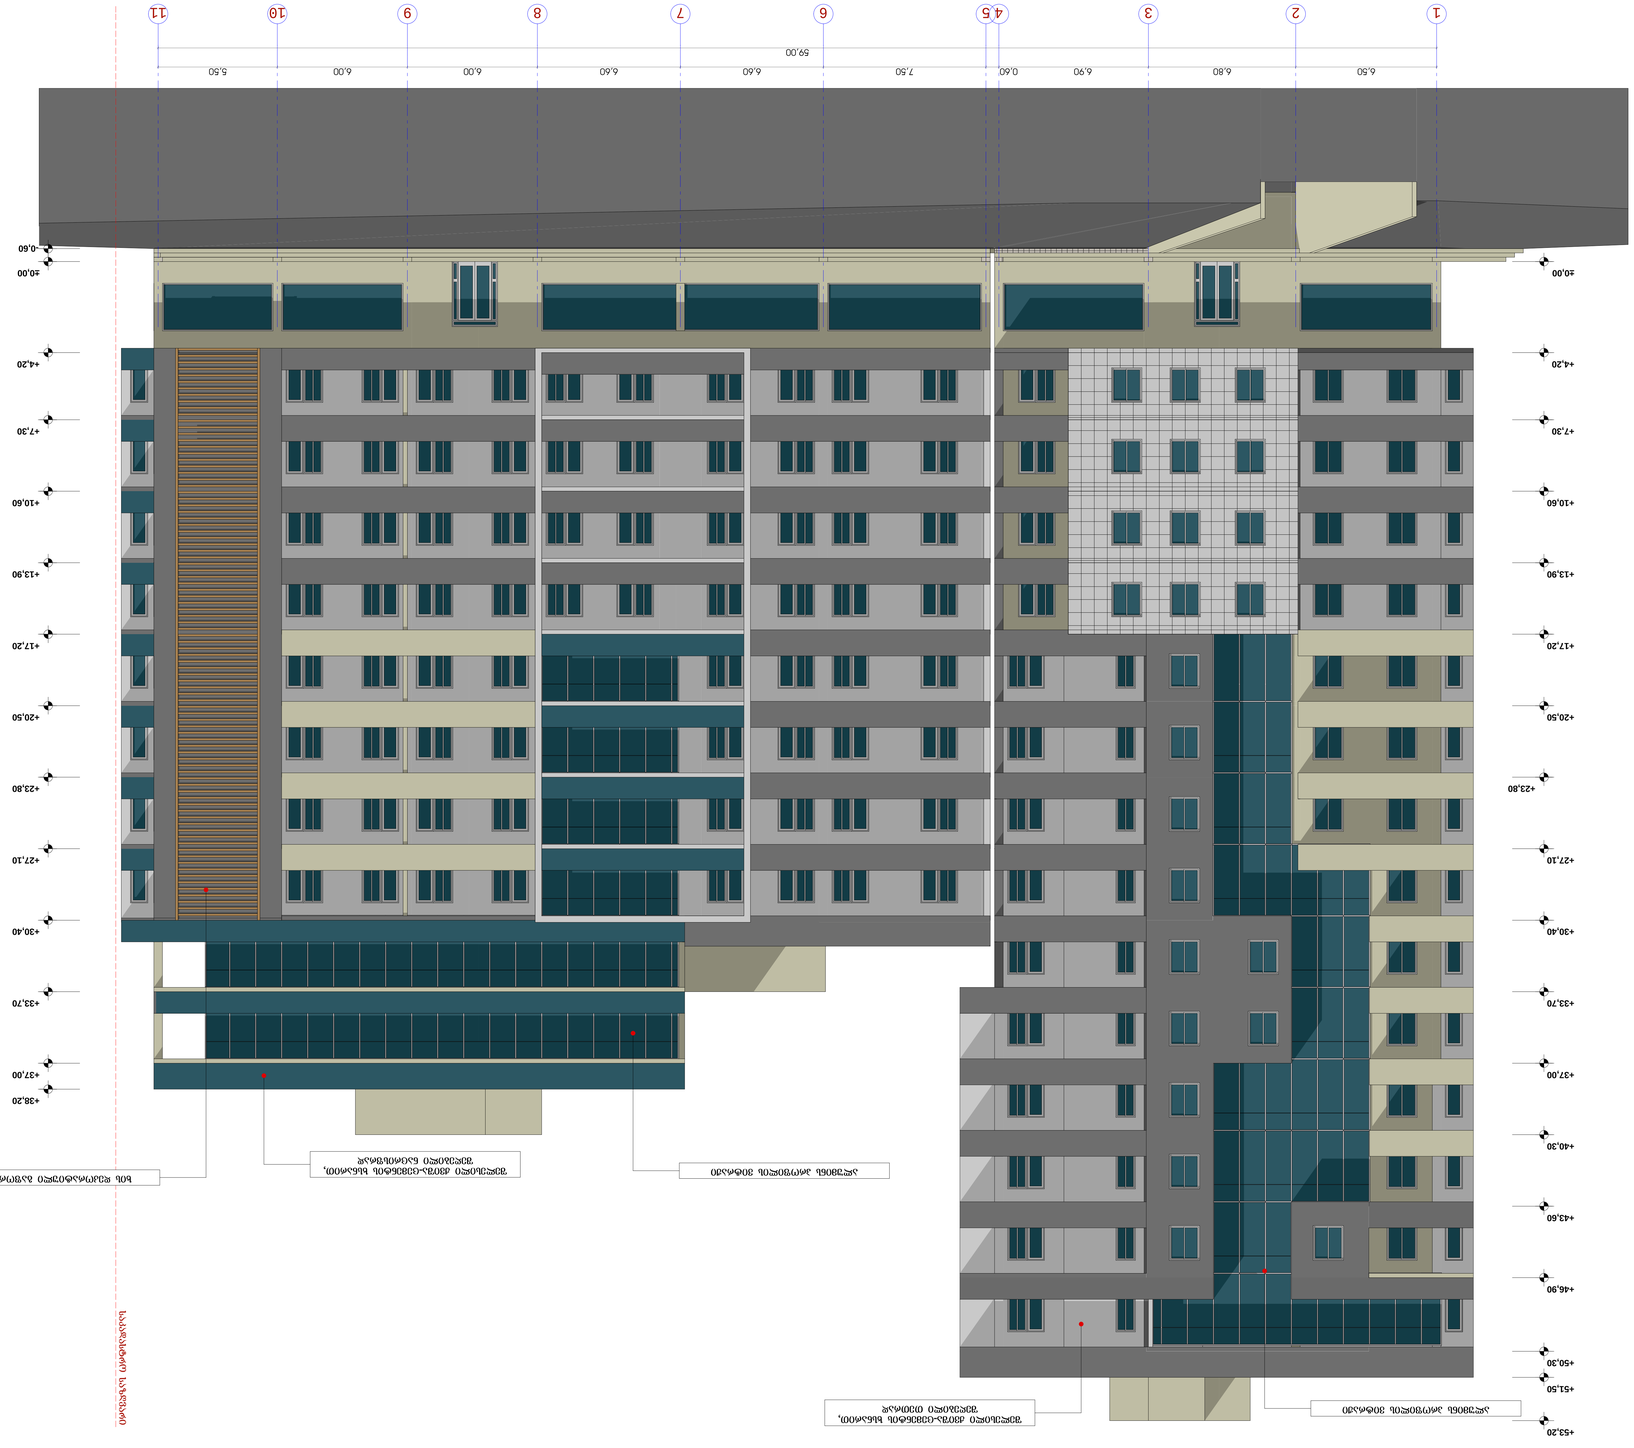

ფასადი 1-11 ღერძების გასწვრივ

მ 1:100

შემკვეთი	ქალაქი თბილისი	
არქიტექტორი	ქალაქი თბილისი	
შემსრულებელი	ქალაქი თბილისი	

ობიექტის დასახელება
მრავალბინიანი საცხოვრებელი სახლის მშენებლობა

ქალაქი თბილისი, ისანი-სამგორის რაიონი, ი. ჭავჭავაძის გამზირი №3

ფასადი

„ საცხოვრებელი კორპუსი № 3 „

ფასადების, ჭრილების, ინტერიერის ფრაგმენტების ფოტოფიქსაცია

ფასადების, ჭრილების, ინტერიერის ფრაგმენტების ფოტოფიქსაციის ანგარიში

დანართი №1 ობიექტის ფოტოფიქსაციის ანგარიშის ფასადების ფოტოფიქსაციის ანგარიშის











1
2
3
4
5
6
7
8
9
10
11
59.00
6.50
6.80
6.90
0.60
7.50
6.60
6.60
6.00
6.00
5.50
-0.60
±0.00
+4.20
+7.30
+10.60
+13.90
+17.20
+20.50
+23.80
+27.10
+30.40
+33.70
+37.00
+40.30
+43.60
+46.90
+50.30
+51.50
+53.20

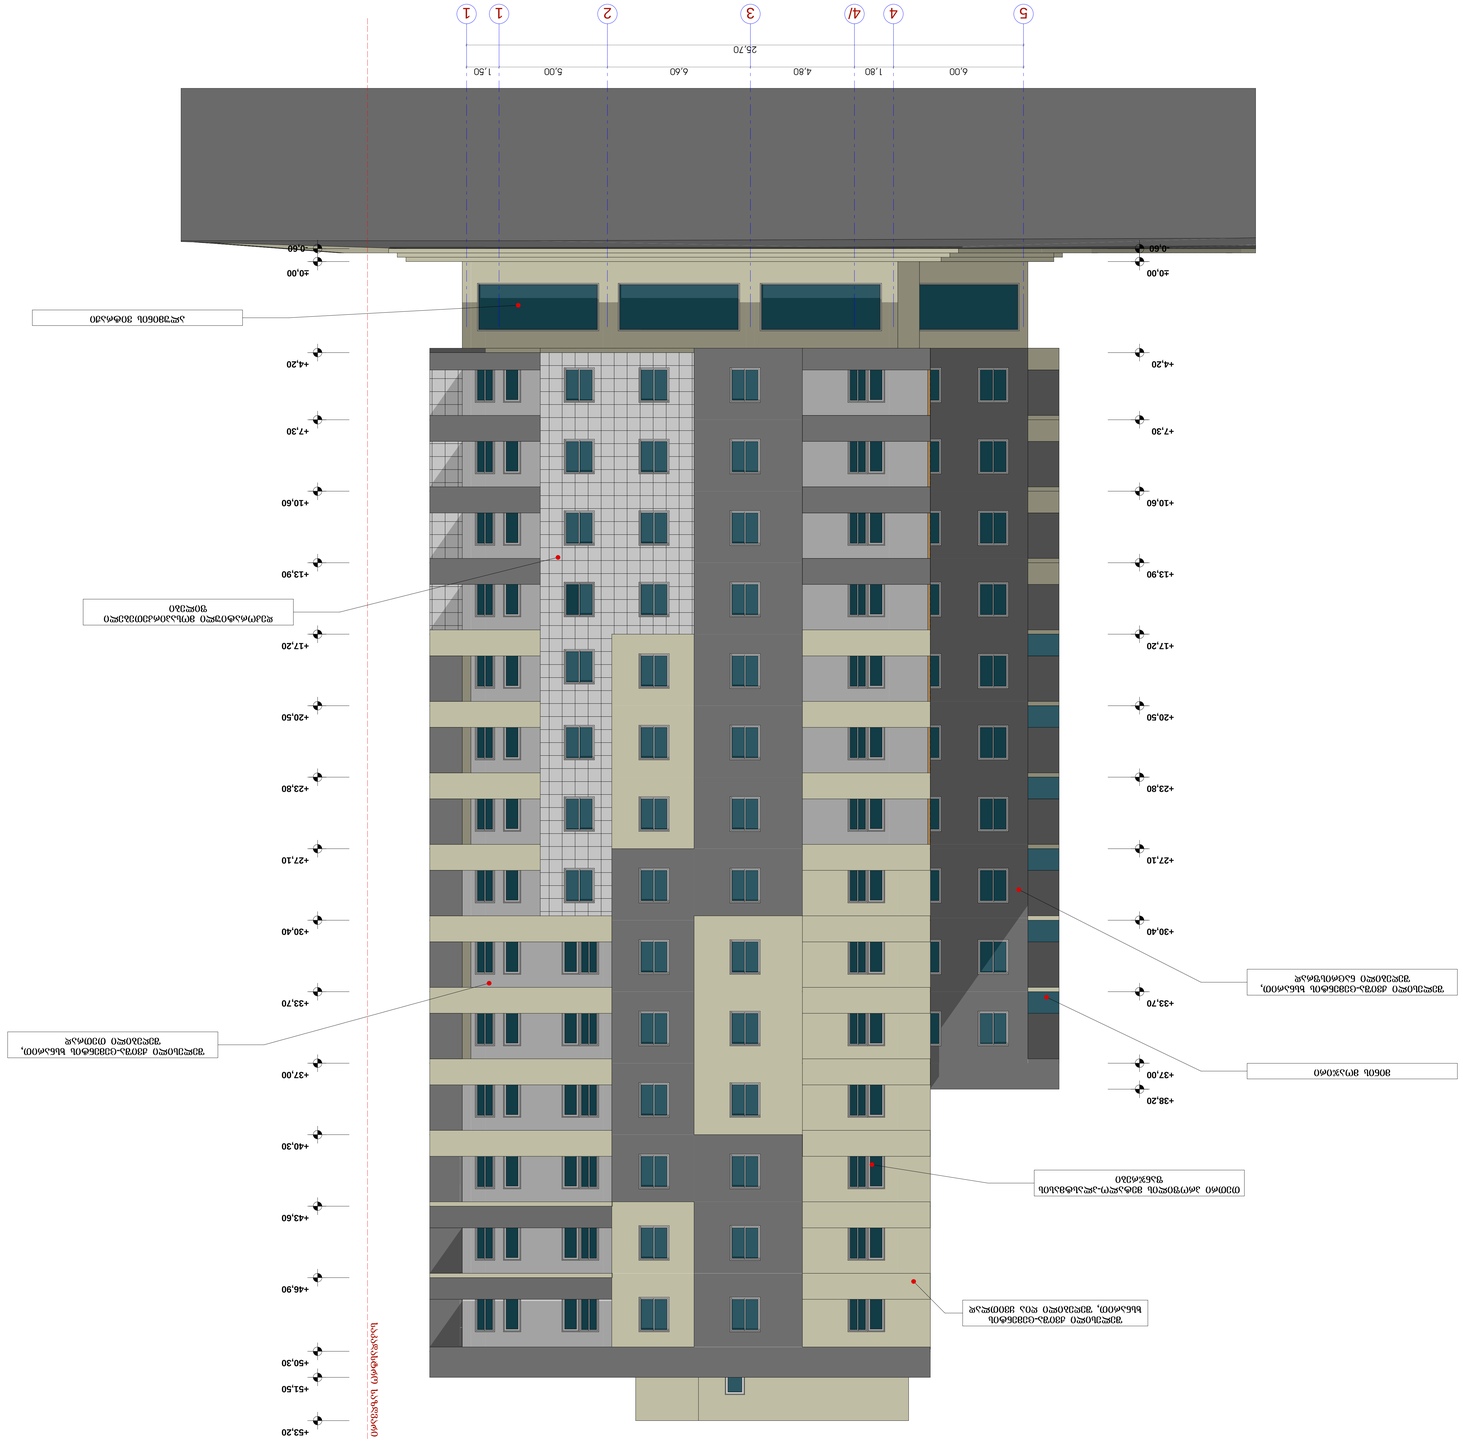
1
1
2
3
4/
4
5
1,50
5,00
6,60
4,80
1,80
6,00
-0,60
±0,00
+4,20
+7,30
+10,60
+13,90
+17,20
+20,50
+23,80
+27,10
+30,40
+33,70
+37,00
+40,30
+43,60
+46,90
+50,30
+51,50
+53,20

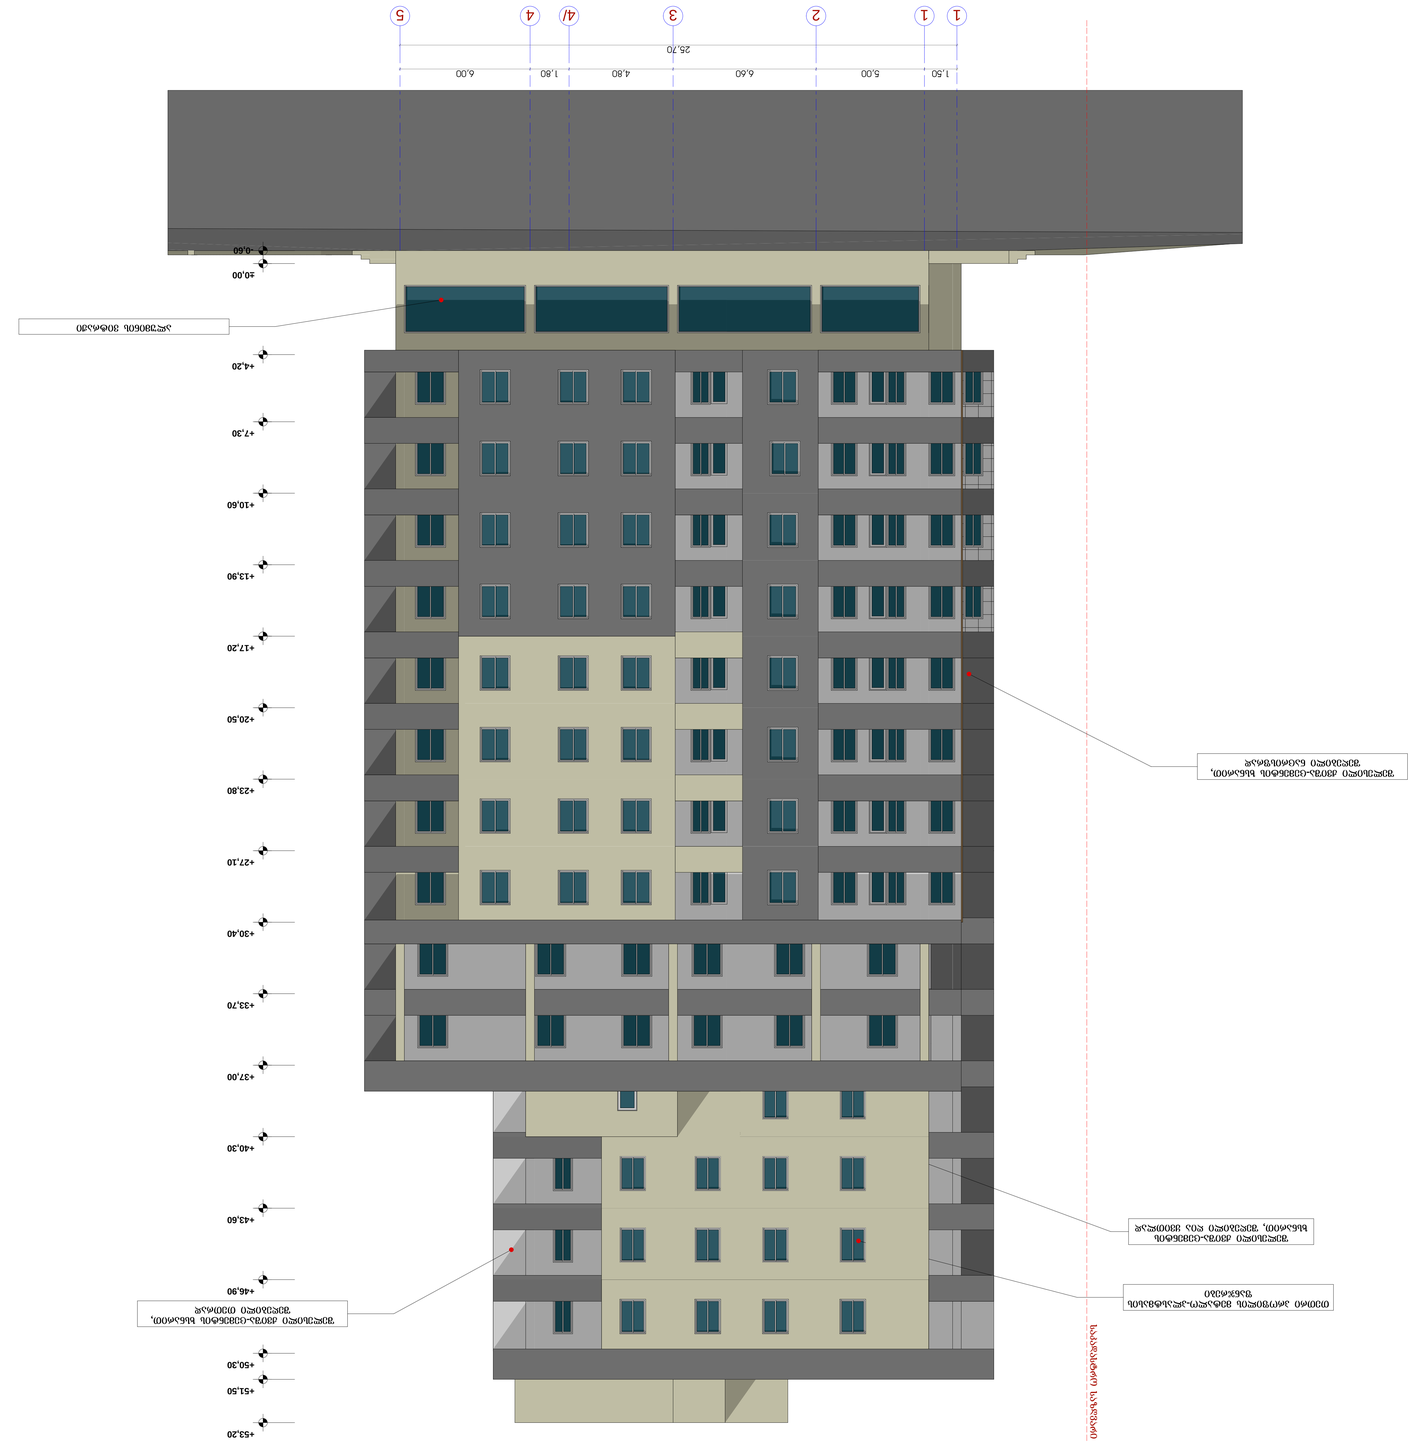
























