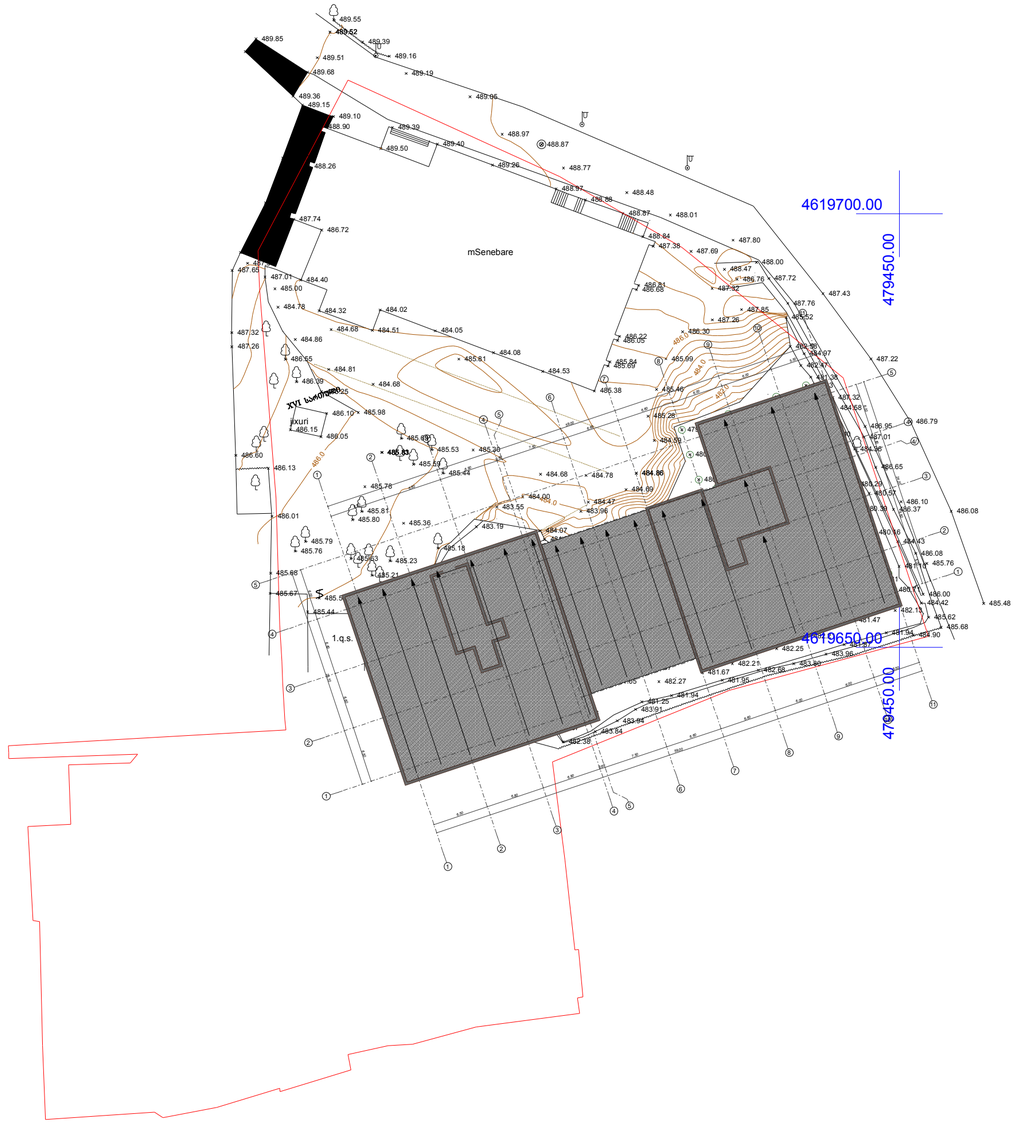


გენგეგმა

0,00 ნიშნულზე

მ 1:500

დირექტორი		
არქიტექტორი		
პროექტორი		
შესრულა		

საპროექტო ობიექტის მისამართი

დანიშნულება

დასაპროექტებელი ობიექტი

ტერიტორიის ზონა კოდექსი

ბინათმშენებლობის კოეფიციენტი	კ1=0,6
მწვანენარგავების კოეფიციენტი	კ2=3,7

ტექნიკური მონაცემები

მიწის ნაკვეთის ფართი	6445 მ²

saqarTvelos

q. Tbilisis meria

ssip Tbilisis arqiteqturis samsaxuri

q. Tbilisi. delisis quCa #3 6445 kv.m arasasoflo-sameurneo daniSnulebis miwis nakveTis g e g m a safuZveli:


samsaxuris ufrosi /a.

boWoiZe /.

situaciuri sqema

m. 1:2000

qalaqgegmarebis ganyofileba		
ganyofilebis ufrosi:		i. murRulia
mTavari specialisti:		
sainvesticio ganyofileba		
ganyofilebis ufrosi:		m. yanCaveli
mTavari specialisti:		q. SaniZe
miwis nakveTis funqcia da qalaqmSeneblobiTi pirobebis parametrebi		

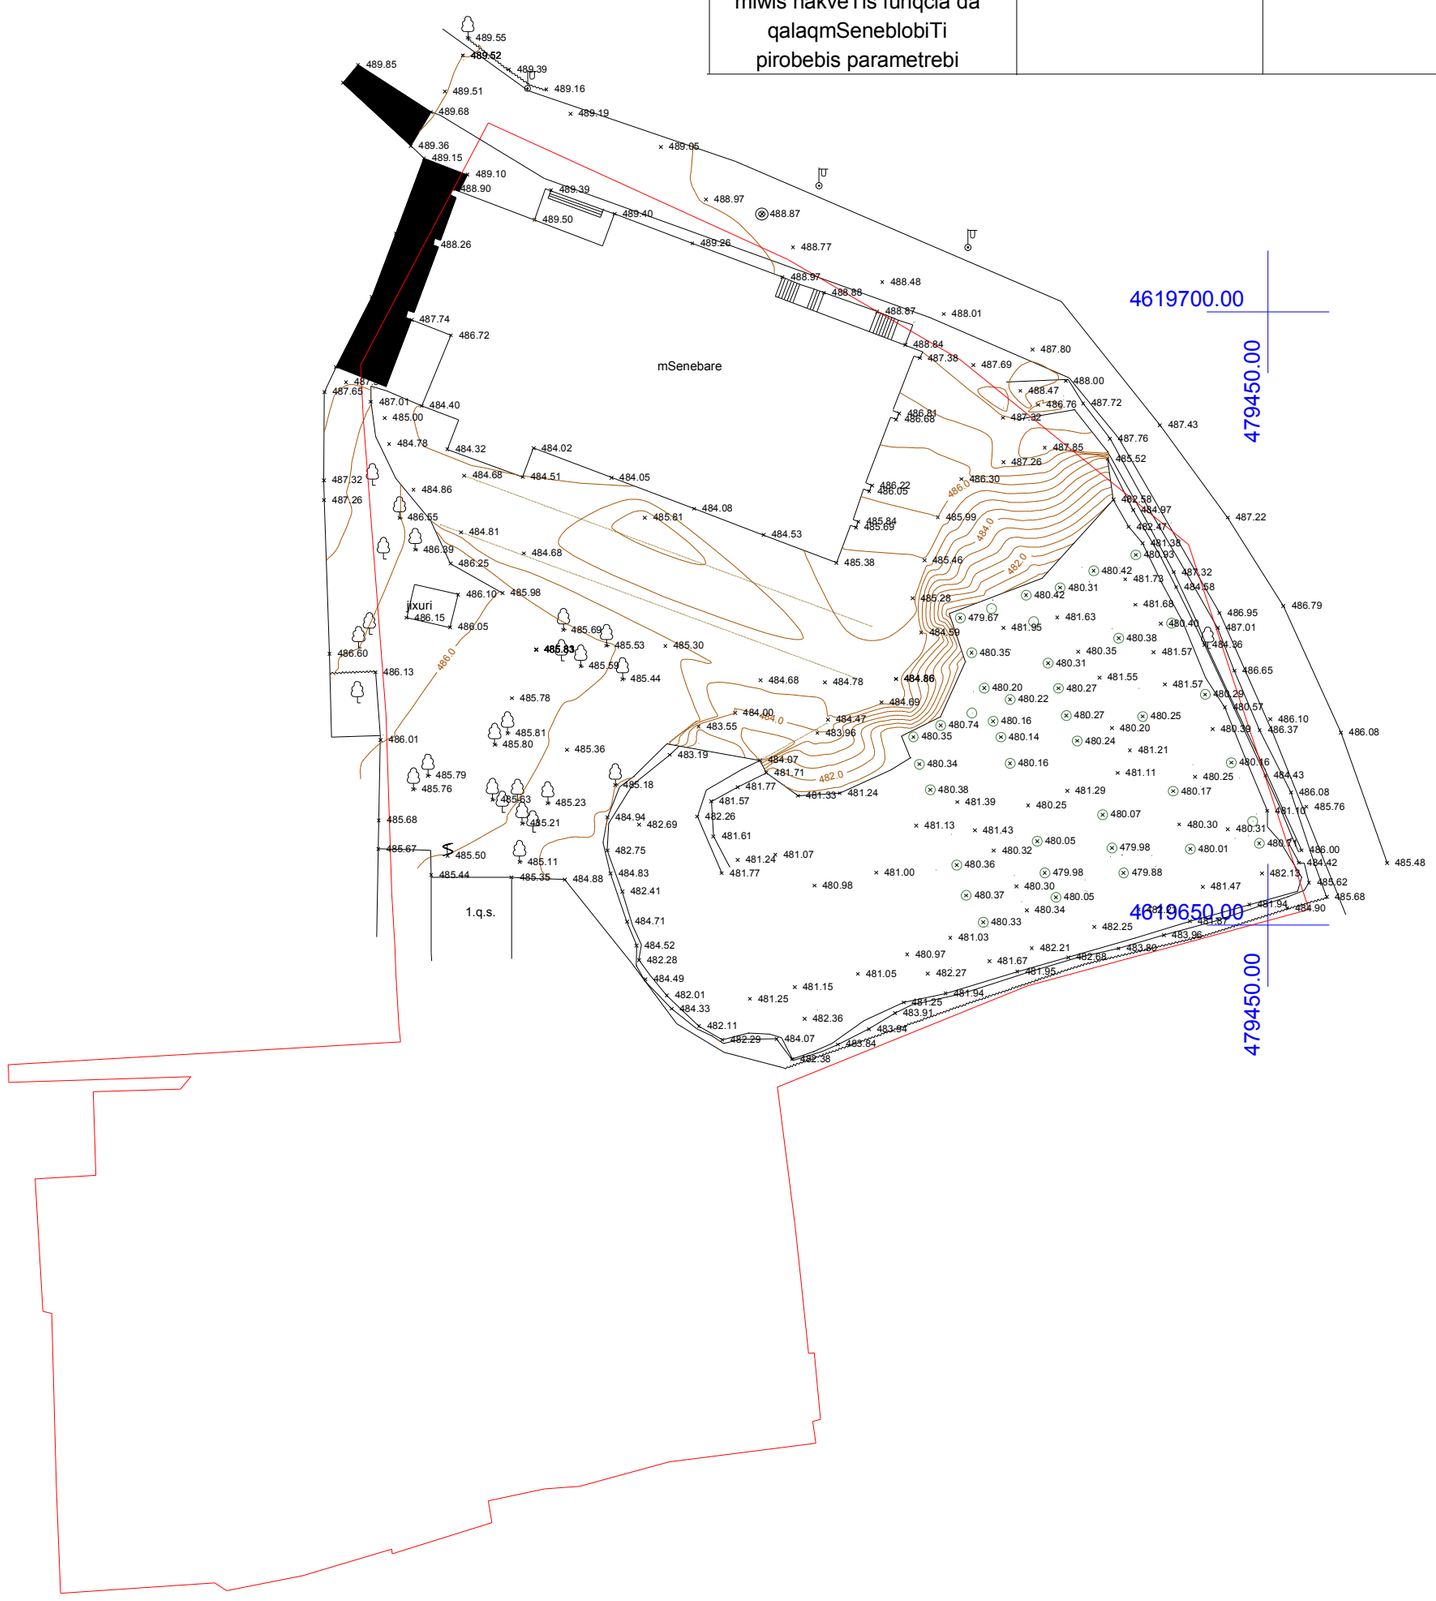

pirobiTi aRniSvnebi

q.s.	Senoba	betonis Robe	nakveTis sazRvari	xeebi	
	qvafenili	setkis Robe	gare ganaTeba	kolona	
	betonis fila	xis Robe	vazi	UTM- saerTaSoriso	
	relsi	gza	sameTvalyureo Wa		

Sps `teragrafiki~		
direqtori		S. fxakaZe
kompiuteruli uzrunvelyofa		i. TalakvaZe
azomva Seasrula		z. JRenti
masStabi 1:500		15.11.2012